



ADENDA AL PROYECTO MODIFICADO PARQUE FOTOVOLTAICO REBUSQUILLO Y SU INFRAESTRUCTURA DE EVACUACIÓN

SEPARATA AYUNTAMIENTO DE CALANDA

Término Municipal de Calanda (Teruel)





ÍNDICE

TABLA RESUMEN	3
1 ANTECEDENTES.....	6
2 OBJETO.....	7
3 DATOS DEL PROMOTOR	7
4 UBICACIÓN	7
5 AFECCIÓN SOBRE EL T.M. DE CALANDA.....	8
5.1 COORDENADAS	8
5.2 RELACIÓN DE BIENES Y DERECHOS AFECTADOS.....	11
5.3 PRESUPUESTO SOBRE EL T.M.	13
6 PARQUE FOTOVOLTAICO REBUSQUILLO.....	14
6.1 DESCRIPCIÓN GENERAL	14
6.2 INFRAESTRUCTURA ELÉCTRICA.....	14
6.3 OBRA CIVIL	16
6.4 INSTALACIONES AUXILIARES	22
7 INFRAESTRUCTURA DE EVACUACIÓN DEL PFV	24
7.1 CENTRO DE SECCIONAMIENTO	25
7.2 LÍNEA SUBTERRÁNEA DE ENTRADA Y SALIDA EN EL CENTRO DE SECCIONAMIENTO	30
8 PLANIFICACIÓN	33
9 CONCLUSIÓN.....	34
PLANOS	35



TABLA RESUMEN

Tabla1: Resumen PFV REBUSQUILLO

PARQUE FOTOVOLTAICO REBUSQUILLO	
Datos generales	
Promotor	DESARROLLOS DE LA PIÑOLA SL, CIF B-10775682
Término municipal del PFV	Calanda (Teruel)
Capacidad de acceso	1,0 MW
Potencia inversores (a 25°C)	1,125 MW
Potencia total módulos fotovoltaicos	1,3 MWp
Superficie vallada del PFV	1,76 ha
Ratio ha/MWp	1,35
Radiación	
Índice de radiación MEDIO DIARIO del PFV	4,52 kWh/m ² /día
Índice de radiación ANUAL de la planta en <i>(dato medio diario x 365 días)</i>	1.649,6 kWh/m ²
Producción energía	
Estimación de la energía eléctrica producida anual (MWh/año)	2.093,22
Producción específica (kWh/kWp/año)	1.612
Performance ratio	85,54 %
Datos técnicos	
Módulos fotovoltaicos bifaciales de 585 Wp	2.220
Estructura solar para 2 cadenas (2V15)	8
Estructura solar para 2 cadenas (2V30)	33
Inversor fotovoltaico	9 x 125 kW (a 25°C)
Centro de transformación	1 x 1,25 MVA
Controlador de planta fotovoltaica	1

Adenda al Proyecto Modificado
Parque Fotovoltaico REBUSQUILLO y su infraestructura de evacuación
Separata Ayuntamiento de Calanda



COLEGIO OFICIAL DE INGENIEROS
INDUSTRIALES DE ARAGÓN Y LA RIOJA
Nº Colegiado.: 0003420
ISABEL DEL CAMPO PALACIOS
VISADO Nº : VD02644-25A
FECHA : 09/07/2025
E-VISADO

ANEXO A
VD05589-23A

Tabla 3: Resumen Línea subterránea de PFV a Centro de seccionamiento

LÍNEA SUBTERRÁNEA 15 kV DE PFV A CENTRO DE SECCIONAMIENTO	
Tensión nominal	10 kV
Tensión más elevada	24 kV
Factor de potencia (cos φ)	0,95
Frecuencia	50 Hz
Categoría	A
Nº de circuitos	1
Cable	RH5Z1 XLPE 3x1x240 mm ² Al
Longitud de cable por circuito:	945 m
Longitud de zanja:	985 m
Terminales Centro de Entrega	3 – GIS
Terminales Centro de Seccionamiento	3 – GIS

Tabla 1: Resumen Centro de Seccionamiento

CENTRO DE SECCIONAMIENTO	
Tipo	Prefabricado en Superficie
Tipo de apartamentación	GIS
Tensión nominal	10 kV _{ef}
Tensión asignada	24 kV _{ef}
Frecuencia nominal	50 Hz
Puestas a tierra	1 Puesta a tierra de protección (masas)
Celdas	
<ul style="list-style-type: none"> - <i>Instalación privada</i> <ul style="list-style-type: none"> • 1 Celda de línea con interruptor-seccionador para llegada de línea de cliente. • 1 Celda de medida. • 1 Armario de medida. • 1 Celda de protección con interruptor automático y protecciones. • 1 Celda de remonte • 1 Celda de protección con fusibles y transformador de tensión para servicios auxiliares - <i>Instalación EDistribución (ubicada en recinto independiente con acceso)</i> <ul style="list-style-type: none"> • 1 Celda de línea con interruptor-seccionador para frontera con la instalación del cliente. • 2 Celdas de línea con interruptor-seccionador para entrada y salida de línea. • 1 Celda de protección con fusibles y transformador de tensión para servicios auxiliares • 1 Cuadro de baja tensión • 1 Armario de telemando • 1 Armario de telecontrol. 	

Adenda al Proyecto Modificado
Parque Fotovoltaico REBUSQUILLO y su infraestructura de evacuación
Separata Ayuntamiento de Calanda



ANEXO A
VD05589-23A

Tabla 4: Resumen línea E/S

TRAMO SUBTERRÁNEO DE ENTRADA/SALIDA CS - LÍNEA 10 kV "CIRCU2_CT1"	
Categoría	A
Nº de circuitos	2
Cable	RH5Z1 XLPE 3x1x240 mm ² Al
Longitud de cable por circuito:	13 m
Longitud de zanja:	35 m
Profundidad tipo de la instalación	Enterrada bajo tubo seco – 1,12 m
Terminales Centro de Seccionamiento	6 - GIS
Terminales en apoyo de paso subterráneo - aéreo	6 - intemperie

1 ANTECEDENTES

La sociedad DESARROLLOS DE LA PIÑOLA S.L. está promoviendo el PARQUE FOTOVOLTAICO (PFV) REBUSQUILLO, de 1 MW de capacidad de acceso y 1,125 MW de potencia instalada en el Término Municipal de Calanda, provincia de Teruel.

El 26 de septiembre de 2023 se presenta la solicitud de Autorización Administrativa Previa y de Construcción del Parque Fotovoltaico REBUSQUILLO y su infraestructura de evacuación ante el Servicio Provincial de Teruel Sección de Energía Eléctrica. El proyecto, con número de visado VD04177-23A y fecha 25/09/2023, se admite a trámite con número de expediente G-T-2023-030.

El 21 de diciembre de 2023 se presenta ante el Servicio Provincial de Teruel el proyecto modificado del Parque Fotovoltaico REBUSQUILLO y su infraestructura de evacuación para dar cumplimiento al Código de Red (Orden TED/749/2020) y la Norma Técnica de Supervisión (NTS), aumentando a 9 el número de inversores instalados.

El 16 de mayo de 2024 se recibe por parte del Instituto Aragonés de Gestión Ambiental la resolución del expediente INAGA/500306/20/2023/09109 relativo al procedimiento 20H – Informe relativo a tendidos eléctricos y protección de avifauna fuera de RN2000 del Parque Fotovoltaico REBUSQUILLO y su infraestructura de evacuación.

El 20 de julio de 2023 se recibe por parte del Ayuntamiento de Calanda informe de compatibilidad urbanística indicando que el Parque Fotovoltaico REBUSQUILLO entra en conflicto con la vía pecuaria que discurre al suroeste del parque. Para dar cumplimiento a los condicionantes urbanísticos se retranquea el vallado del parque.

El 9 de junio de 2025 el Ayuntamiento de Calanda emite informe de compatibilidad urbanística favorable a la nueva implantación del Parque Fotovoltaico REBUSQUILLO y su infraestructura de evacuación.

En la presente adenda se incluye toda la información relativa a las modificaciones efectuadas sobre el proyecto modificado presentado al Servicio Provincial de Teruel el 21 de diciembre de 2023.

2 OBJETO

El objeto de la presente separata es informar al Ayuntamiento de Calanda de las actuaciones del Parque Fotovoltaico Rebusquillo y su infraestructura de evacuación, ubicado en su Término Municipal.

3 DATOS DEL PROMOTOR

- Titular: **DESARROLLOS DE LA PIÑOLA SL**
- CIF: B-10775682
- Domicilio a efectos de notificaciones: C/ Argualas nº40, 1ª planta, D, CP 50.012 Zaragoza
- Teléfono: 876 712 891
- Correo electrónico: info@atalaya.eu

4 UBICACIÓN

El parque fotovoltaico REBUSQUILLO está ubicado a 487 metros sobre el nivel del mar en el término municipal de Calanda, en la provincia de Teruel.

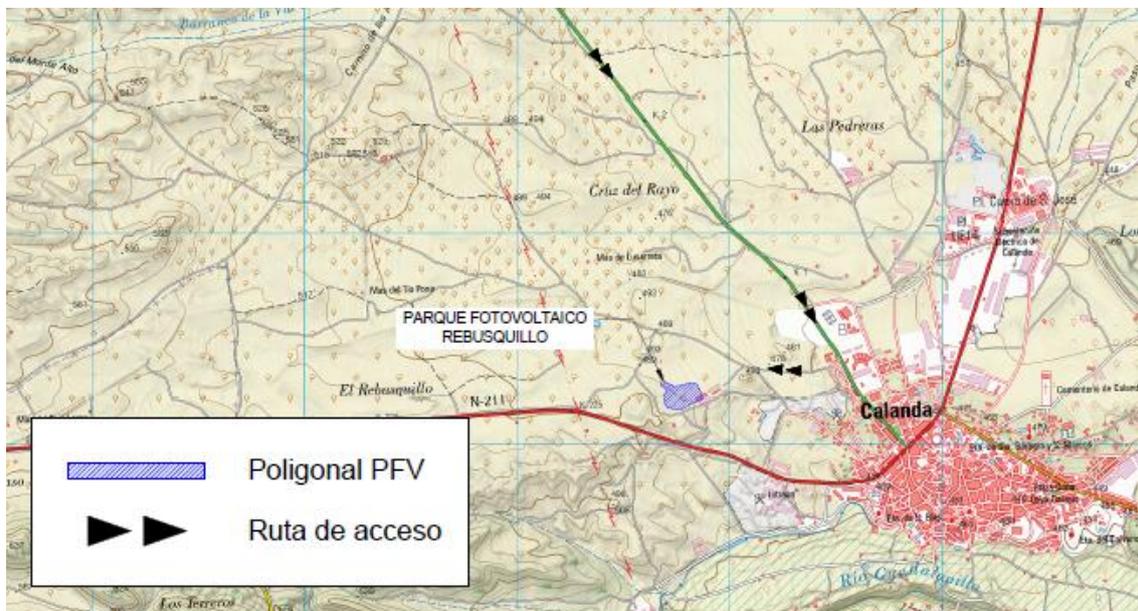


Ilustración: Poligonal PFV

5 AFECCIÓN SOBRE EL T.M. DE CALANDA

5.1 COORDENADAS

5.1.1 PFV

VALLADO PFV Coordenadas UTM ETRS 89 30N		
Vértice	X _{UTM}	Y _{UTM}
1	731.835	4.536.193
2	731.823	4.536.189
3	731.781	4.536.169
4	731.741	4.536.147
5	731.714	4.536.147
6	731.704	4.536.150
7	731.698	4.536.152
8	731.680	4.536.154
9	731.669	4.536.166
10	731.664	4.536.177
11	731.658	4.536.213
12	731.663	4.536.216
13	731.669	4.536.224
14	731.675	4.536.234
15	731.667	4.536.246
16	731.644	4.536.262
17	731.661	4.536.278
18	731.707	4.536.257
19	731.719	4.536.257
20	731.747	4.536.263
21	731.771	4.536.269
22	731.805	4.536.271
23	731.815	4.536.265
24	731.825	4.536.247
25	731.844	4.536.204

5.1.2 RED SUBTERRÁNEA DE MEDIA TENSIÓN

RED SUBTERRÁNEA DE MT Coordenadas UTM ETRS 89 30N		
Vértice	X _{UTM}	Y _{UTM}
1 - CT	731.825	4.536.199
2	731.825	4.536.195
3	731.849	4.536.195
4	731.854	4.536.182
5	731.873	4.536.185
6	731.879	4.536.188
7	731.908	4.536.188
8	731.930	4.536.213
9	731.939	4.536.220
10	731.949	4.536.222
11	731.972	4.536.237
12	732.000	4.536.243
13	732.022	4.536.239
14	732.061	4.536.241
15	732.148	4.536.222
16	732.229	4.536.231
17	732.265	4.536.185
18	732.270	4.536.169
19	732.245	4.536.136
20	732.243	4.536.113
21	732.200	4.536.003
22	732.182	4.535.947
23	732.185	4.535.938
24	732.222	4.535.928
25	732.252	4.535.934
26	732.259	4.535.928
27	732.274	4.535.889
28	732.286	4.535.873
29 - CS	732.321	4.535.864

5.1.3 CENTRO DE SECCIONAMIENTO

CENTRO DE SECCIONAMIENTO Coordenadas UTM ETRS 89 30N		
Vértice	X _{UTM}	Y _{UTM}
1	732.323	4.535.860
2	732.329	4.535.868
3	732.325	4.535.870
4	732.319	4.535.862

5.1.4 RED SUBTERRÁNEA DE MEDIA TENSIÓN ENTRADA Y SALIDA

RED SUBTERRÁNEA DE MT Coordenadas UTM ETRS 89 30N		
Vértice	X _{UTM}	Y _{UTM}
1 - CS	732.323	4.535.868
2 - AP7	732.318	4.535.880

5.1.5 APOYOS

COORDENADAS UTM (HUSO 30 - ETRS89)			
Nº de Apoyo	Denominación Apoyo	COORDENADAS	
		X	Y
7	C-2000-20 B	732.318	4.535.880

Adenda al Proyecto Modificado
Parque Fotovoltaico REBUSQUILLO y su infraestructura de evacuación
Separata Ayuntamiento de Calanda



ANEXO A
VD05589-23A

5.2 RELACIÓN DE BIENES Y DERECHOS AFECTADOS

Nº Finca	Término Municipal	Pol	Parcela	Referencia catastral	Tipo de Cultivo	Parque Fotovoltaico			Red Subterránea		Línea Aérea		CS	Sup. Ocupación Definitiva (m²)	Sup. Servidumbre de Paso para Vigilancia y Conservación (m²)	Sup. Ocupación Temporal (m²)
						Sup. PFV (m²)	Longitud camino (m)	Sup. camino (m²)	Long. Trazado (m)	Sup. zanja (m²)	Long. Acceso (m)	Sup. Acceso (m²)	Sup. Explanada (m²)			
1	CALANDA	18	31	44051A01800031	Improductivo, Pastos	-	-	-	11,71	3,67	-	-	-	-	38,81	-
2	CALANDA	18	4	44051A01800004	Pastos, Almendro seco	-	17,01	96,06	410,02	246,01	-	-	-	96,06	1.435,74	551,82
3	CALANDA	18	3	44051A01800003	Almendro seco	17.496,53	8,89	58,84	13,05	7,83	-	-	-	17.555,37	12,82	14,76
4	CALANDA	18	42	44051A01800042	Labor o Labradío seco, Pastos	-	-	-	55,91	32,28	62,26	217,92	44,15	44,15	392,83	271,65
6	CALANDA	18	22	44051A01800022	Pastos	-	-	-	49,28	29,57	-	-	-	-	177,27	65,02
7	CALANDA	18	24	44051A01800024	Pastos, Labor o Labradío seco	-	-	-	237,26	142,35	-	-	-	-	854,11	326,93
8	CALANDA	18	26	44051A01800026	Labor o Labradío seco	-	-	-	46,82	28,09	-	-	-	-	168,55	62,51
9	CALANDA	18	27	44051A01800027	Labor o Labradío seco	-	-	-	21,80	9,47	-	-	-	-	53,87	31,28
10	CALANDA	18	29	44051A01800029	Labor o Labradío seco	-	-	-	65,20	39,06	-	-	-	-	220,53	100,46
11	CALANDA	20	9002	44051A02009002	Vía de comunicación de dominio público	-	-	-	44,13	26,48	-	-	-	-	159,02	74,70

5.3 PRESUPUESTO SOBRE EL T.M.

RESUMEN PFV REBUSQUILLO Y SU INFRAESTRUCTURA DE EVACUACIÓN	
CONCEPTO	PRECIO
PARQUE FOTOVOLTAICO	
1. Módulos fotovoltaicos	353.589,50 €
2. Obra civil	55.652,67 €
3. Centros de transformación e inversores	72.193,00 €
4. Conductores C.C.	4.838,25 €
5. Conductores C.A	32.886,90 €
6. Sistema de vigilancia	36.540,50 €
7. Varios	19.285,55 €
8. Monitoring & Control	8.193,00 €
Presupuesto de ejecución material PFV	583.179,37 €
CENTRO DE SECCIONAMIENTO	
1. Obra civil – 50% Promotor, 50% EDistribución	17.286,00 €
2. Montaje electromecánico – Zona promotor	30.800,00 €
3. Montaje electromecánico – Zona a ceder a EDistribución	26.600,00 €
Presupuesto de ejecución material CS	74.686,00 €
LÍNEA SUBTERRÁNEA DE ENTRADA – SALIDA (A CEDER A EDISTRIBUCIÓN)	
1. Obra civil	390,00 €
2. Cable/Accesorios/Varios	7.000,00 €
Presupuesto de ejecución material tramo E-S en CS a ceder a EDistribución	7.390,00 €
LÍNEA AÉREA (A CEDER A EDISTRIBUCIÓN)	
1. Accesorios/Herrajes/Varios	6.060,00 €
Presupuesto de ejecución material Línea aérea a ceder a EDistribución	6.060,28 €
PRESUPUESTO DE EJECUCIÓN MATERIAL	671.315,65 €
Gastos generales y dirección de obra 13%	87.271,03 €
Beneficio Industrial 6%	40.278,94 €
Total ejecución	798.865,62 €

Asciende el presupuesto de ejecución material del Parque Fotovoltaico REBUSQUILLO Y SU INFRAESTRUCTURA DE EVACUACIÓN, objeto del presente proyecto, a la cantidad de: **SEISCIENTOS SETENTA Y UN MIL TRESCIENTOS QUINCE EUROS CON SESENTA Y CINCO CÉNTIMOS (671.315,65 €)**.

6 PARQUE FOTOVOLTAICO REBUSQUILLO

6.1 DESCRIPCIÓN GENERAL

Las infraestructuras del sistema fotovoltaico de conexión a red eléctrica se componen de dos partes fundamentales: un generador fotovoltaico donde se recoge y se transforma la energía de la radiación solar en electricidad, mediante módulos fotovoltaicos, y una parte de transformación de esta energía eléctrica de corriente continua a corriente alterna que se realiza en el inversor y en los transformadores, para su inyección a la red.

El conjunto está formado por 2.220 módulos fotovoltaicos bifaciales de silicio monocristalino de 585 Wp, 33 estructuras solares para 2 cadenas con configuración 2V30 y 8 de 2V15, con un ángulo de inclinación de 20°, 9 inversores fotovoltaicos de 125 kW a 25°C, agrupados en un Centro de Transformación (CT) de 1,25 MVA, conectado mediante un circuito subterráneo de media tensión hasta el Centro de Seccionamiento de nueva construcción de la línea de E-DISTRIBUCIÓN.

6.2 INFRAESTRUCTURA ELÉCTRICA

6.2.1 CIRCUITOS ELÉCTRICOS

6.2.1.1 Circuitos de Media Tensión

Las celdas de MT se encuentran contiguas al transformador. La conexión entre el transformador y las celdas de MT se realizará con el mismo conductor que el del tramo entre el centro de transformación y el centro de seccionamiento.

La energía generada en el parque fotovoltaico se recoge con un circuito subterráneo de media tensión (10 kV) de 985 m, que une la Power Station con el Centro de Seccionamiento de la línea CIRCU2_CT1 10 kV, punto de entrega final de la energía. Esta red subterránea será en régimen permanente, con corriente alterna trifásica, a 50 Hz de frecuencia y a la tensión nominal de 10 kV.

Tabla 2: Caída de tensión y pérdidas de potencia

Circuito	Tramo	Potencia Acumulada MW	Intensidad Acumulada A	Long km	Nº de Ternas del tramo	Nº máx. de ternas que comparten zanja	Sección mm ²	I _{max} A	Caída tensión %	Pérdida potencia %	kW
1	PS1 - CS	1,125	68,4	0,99	1	1	240	364,1	0,18%	0,16%	1,78
TOTAL Circuito1		1,125							0,18%	0,16%	1,78

Se puede ver que tanto las pérdidas de potencia como la máxima caída de tensión son inferiores a los límites establecidos.

El circuito se compondrá de una terna de tres conductores unipolares y de las características que se indican a continuación:

- Sección: 240 mm²
- Designación UNE: RHZ1 12/20 kV 3x1x240 mm² Al
- Tipo de cable: RHZ1
- Sección: 240 mm²
- Tensión: 12/20 kV
- Conductor: Aluminio
- Aislamiento: Polietileno Reticulado (XLPE)
- Pantalla: Cinta de Al termosoldada y adherida a la cubierta
- Intensidad máxima: I = 367 A
- Resistencia eléctrica 90°C (R): 0,161 Ω/Km
- Reactancia eléctrica (X): 0,102 Ω/Km

Terminaciones

Las terminaciones se instalarán en los extremos de los cables para garantizar la unión eléctrica de éste con otras partes de la red, manteniendo el aislamiento hasta el punto de la conexión.

Las terminaciones limitarán la capacidad de transporte de los cables, tanto en servicio normal como en régimen de sobrecarga, dentro de las condiciones de funcionamiento admitidas.

Del mismo modo, las terminaciones admitirán las mismas corrientes de cortocircuito que las definidas para el cable sobre el cual se van a instalar.

Empalmes

Los empalmes serán adecuados para el tipo de conductores empleados y aptos igualmente para la tensión de servicio.

Estos empalmes podrán ser enfilables, retráctiles en frío o con relleno de resina y no deberán disminuir en ningún caso las características eléctricas y mecánicas del cable empalmado.

Protecciones

Para la protección contra sobrecargas, sobretensiones, cortocircuitos y puestas a tierra se dispondrán en las Subestaciones Transformadoras los oportunos elementos (interruptores automáticos, relés, etc.), los cuales corresponderán a las exigencias que presente el conjunto de la instalación de la que forme parte la línea subterránea en proyecto.

6.2.1.2 Cruzamientos, proximidades y paralelismos en la red subterránea de evacuación

Los cables subterráneos deberán cumplir los requisitos señalados en el apartado 5 de la ITC-LAT 06 del RLAT, las correspondientes Especificaciones Particulares de la compañía distribuidora aprobadas por la Administración y las condiciones que pudieran imponer otros órganos competentes de la Administración o empresas de servicios, cuando sus instalaciones fueran afectadas por tendidos de cables subterráneos de MT. Cuando no se puedan respetar aquellas distancias, deberán añadirse las protecciones mecánicas especificadas en el propio reglamento.

6.3 OBRA CIVIL

La instalación del PFV requiere una serie de actuaciones sobre el terreno para poder implantar todas las instalaciones necesarias para su construcción. Estas actuaciones comienzan con el desbroce y limpieza del terreno, y el movimiento de tierras necesario incluyendo accesos y viales interiores, así como las zanjas para el tendido de los diferentes circuitos de baja y media tensión.

Además, se realizarán todas las catas del terreno necesarias para efectuar todos los trabajos objeto del presente documento.

6.3.1 DESBROCE, LIMPIEZA DEL TERRENO Y GESTIÓN DE LA TIERRA VEGETAL

Se trata de un terreno de tierra labrada sin vegetación, por lo tanto, el desbroce se considerará casi nulo.

El desbroce y limpieza del terreno de la zona afectada se realizará mediante medios mecánicos. Comprenderá los trabajos necesarios para la retirada de maleza, broza, maderas caídas, escombros, basuras o cualquier otro material existente en la zona proyectada.

En el trazado de caminos y zanjas se retirará la capa de tierra vegetal hasta una profundidad media de 25 cm.

La tierra vegetal no se llevará a vertedero. En el caso de la zanja, se acopiará en un cordón lateral de no más de 1 metro de altura junto a la excavación de la misma para su posterior extendido sobre ella, minimizando así el posible impacto visual que se podría generar. En el caso de caminos, se acopiará la tierra vegetal retirada para su posterior extendido en parcelas adyacentes.

6.3.2 MOVIMIENTO DE TIERRAS

Dadas las características de la orografía, solo será necesario realizar movimientos de tierra en algunas zonas de la explanada donde se ubican las estructuras con objeto de adecuar el terreno a la pendiente asumible por los mismas.

Otros movimientos de tierra a realizar en la construcción del parque son los asociados a la formación de la explanada donde se ubica el centro de transformación, al trazado de los caminos interiores y de acceso al parque, así como a la ejecución de las zanjas para el alojamiento de los cables de baja y media tensión.

El trazado en planta y alzado de los caminos se ha ajustado a la orografía con el fin de minimizar el movimiento de tierras y siempre atendiendo al criterio de menor afección al medio.

Para poder calcular el volumen de las tierras se ha descargado del Centro Nacional de Información Geográfica un modelo digital del terreno obtenido por interpolación a partir de la clase terreno de vuelos Lidar del Plan Nacional de Ortofotografía Aérea (PNOA) obtenidas por estereocorrelación automática de vuelo fotogramétrico PNOA con resolución de 25 a 50 cm/pixel.

Se ha intentado compensar el volumen de desmonte y terraplenado para aprovechar al máximo las tierras, de forma que el transporte de tierras a vertedero se vea reducido al mínimo posible.

El cálculo de la cubicación se ha realizado con el software topográfico MDT, obteniendo los siguientes resultados (ver tabla):

Tabla 3: Volumen de tierras y firmes de los ramales del PFV

EJE	Longitud (m)	Vol. Tierras			Vol. Firmes	
		Desmante (m ³)	Terraplén (m ³)	T.Vegetal (m ³)	Subbase (m ³)	Base (m ³)
ADECUACIONES	25,90	3,02	19,81	38,59	21,49	13,34
CAMINOS INTERIORES	16,73	3,45	10,61	25,38	13,88	8,61
EXPLANADAS CT	-	13,16	11,28	9,40	-	-
EXPLANADA PFV	-	964,76	952,81	2.673,25	-	-
EXPLANADA PUNTO LIMPIO	-	8,33	7,14	5,95	-	-
EXPLANADA CENTRO CONTROL	-	8,33	7,14	5,95	-	-
SUMA TOTAL	42,62	1028,59	1017,97	2781,47	35,38	21,95

- Volumen de desmante = 1.028,59 m³
- Volumen de terraplén = 1.017,97 m³

De lo anterior se obtiene un balance de tierras de 10,62 m³, en este caso se trata de tierras sobrantes. La gestión de las tierras consiste en reutilizarlas en la medida de lo posible en la propia obra, siendo el resto retirado prioritariamente a plantas de fabricación de áridos para su reciclaje o, si esto no fuera posible, a vertederos autorizados.

El movimiento de tierras calculado se ha realizado en base a cartografía básica, tal y como se ha indicado anteriormente, por lo que podrá sufrir variaciones con el estudio topográfico de detalle que se llevará a cabo antes de la ejecución del parque.

6.3.3 VIALES DEL PARQUE FOTOVOLTAICO

La red de viales del parque fotovoltaico está constituida por el vial de acceso al parque y los caminos interiores para el montaje y mantenimiento de los diferentes componentes.

En el diseño de la red de viales, se procede a la adecuación de los caminos existentes en los tramos en los que no tengan los requisitos mínimos necesarios para la circulación de los vehículos especiales, y en aquellos puntos donde no existan caminos se prevé la construcción de nuevos caminos.

Como características más importantes de los viales del parque hay que señalar el hecho de que se cumple con las especificaciones mínimas necesarias con un aprovechamiento máximo de los viales existentes, por lo que la afección resultante es la menor posible.

6.3.3.1 Vial de acceso

El acceso al PFV parte de la carretera A-1407 a la entrada del municipio de Calanda. Desde la calle Ginés Grao se toma el Camino del Monte Alto que da acceso al parque.

Se contempla la adecuación del camino existente en los tramos en los que no tenga los requisitos mínimos necesarios para la circulación de vehículos de montaje y mantenimiento de los componentes fotovoltaicos.

Los caminos tendrán las siguientes características:

- Anchura del vial: 4 m
- Sección de firme formada por dos capas: 10 cm de espesor de base y 15 cm de espesor de sub-base de zahorra, compactada al 98 % P.M.
- Pendiente longitudinal máxima del 8 %.
- Radio mínimo de curvatura en el eje de 15 m.
- Talud de desmote 1/1.
- Talud de terraplén 3/2.
- Talud de firme 3/2.
- Cunetas de 80 cm de anchura y 40 cm de profundidad (para la evacuación de las aguas de escorrentía).
- Espesor de excavación de tierra vegetal de 25 cm.

6.3.3.2 Viales interiores

Los viales interiores del parque fotovoltaico partirán desde los puntos de acceso al recinto. Se construirán caminos principales que llegarán a la Power Station.

Tendrán las siguientes características:

- Anchura del vial: 4 m
- Sección de firme formada por dos capas: 10 cm de espesor de base y 15 cm de espesor de sub-base de zahorra, compactada al 98 % P.M.
- Pendiente longitudinal máxima del 8 %.
- Radio mínimo de curvatura en el eje de 15 m.
- Talud de desmote 1/1.
- Talud de terraplén 3/2.
- Talud de firme 3/2.
- Cunetas de 80 cm de anchura y 40 cm de profundidad (para la evacuación de las aguas de escorrentía).
- Espesor de excavación de tierra vegetal de 25 cm.

6.3.3.3 Drenaje

Para la evacuación de las aguas de escorrentía se dispone de dos tipos de drenaje: drenaje longitudinal y drenaje transversal.

Para el tipo de drenaje longitudinal, se han previsto cunetas laterales de tipo “V” a ambos márgenes de los viales con la sección y dimensiones adecuadas.

El tipo de drenaje transversal se utilizará en los puntos bajos de los viales interiores en los que se puedan producir acumulaciones de agua, instalando en esos puntos obras de fábrica y/o vados hormigonados que faciliten la evacuación del agua.

6.3.4 HINCADO DE LAS ESTRUCTURAS SOLARES

El método principal de instalación de estructuras fotovoltaicas en este parque es el hincado, ya que es el más apropiado debido a las características geológicas del terreno. Esta tecnología permite minimizar la afección sobre el terreno ya que no requiere cimentaciones.

Este sistema permite fijar cada pilote al terreno ajustando la profundidad del hincado mediante la utilización de una máquina hidráulica. Para ello, se fija el pilote a la parte superior de la máquina y mediante un control electrónico, se regula la velocidad, orientación y fuerza de hincado. Este proceso resulta ágil y económico.

Durante la fase de construcción del parque se llevará a cabo un estudio geotécnico del terreno, así como la prueba de hincado. Si en alguna de las zonas, el terreno no fuese apropiado para este método, se estudiará otro tipo de anclaje de la estructura, como podría ser mediante tornillo o zapata de hormigón.

6.3.5 CIMENTACIÓN DEL CENTRO DE TRANSFORMACIÓN

El centro de transformación se ubicará sobre plataforma de hormigón cubierta de cama de arena y con un acerado perimetral que evite la entrada de humedad, tanto si es un contenedor metálico o un prefabricado de hormigón.

La cimentación se realizará con base de zapatas de hormigón y muros de ladrillo de fábrica para el apoyo del contenedor y elevarlo sobre el nivel del terreno para facilitar la ventilación y el acceso al montaje y mantenimiento del cableado.

6.3.6 ZANJAS PARA EL CABLEADO

Las zanjas tendrán por objeto alojar las líneas subterráneas de baja y media tensión, el conductor de puesta a tierra, el cableado de vigilancia y la red de comunicaciones.

El trazado de las zanjas se ha diseñado tratando que sea lo más rectilíneo posible y respetando los radios de curvatura mínimos de cada uno de los cables utilizados.

Las canalizaciones principales se dispondrán junto a los caminos de servicio, tratando de minimizar el número de cruces, así como la afcción al medio ambiente y a los propietarios de las fincas por las que trascurren.

En el parque nos encontraremos con dos tipos de zanjas:

- Zanja en tierra
- Zanja para cruces

La tipología de las zanjas, ya sean de BT, MT o BT+MT, se definirá acorde a las necesidades del proyecto. Para ver las diferentes zanjas tipo consultar el *Documento Planos*.

6.3.6.1 Zanja en tierra

La zanja en tierra se caracteriza porque los cables se disponen enterrados directamente en el terreno, sobre un lecho de arena lavada de río. Las dimensiones de la zanja atenderán al número de cables a instalar.

Los cables se tienden sobre una capa base de unos 10 cm de espesor, y encima de ellos irá otra capa de arena hasta completar un mínimo de 30 cm. Sobre ésta se coloca transversalmente una protección mecánica (ladrillos, rasillas, cerámicas de PPC, etc.).

Posteriormente se rellenará la zanja con una capa de espesor variable de material seleccionado y se terminará de rellenar con tierras procedentes de la excavación, colocando a 25-35 cm de la superficie la cinta de señalización que advierta de la existencia de cables eléctricos.

6.3.6.2 Zanjas para cruces

Las canalizaciones en cruces serán entubadas y estarán constituidas por tubos de material sintético y amagnético, hormigonados, de suficiente resistencia mecánica y debidamente enterrados en la zanja.

El diámetro interior de los tubos para el tendido de los cables será de 160 ó 250 mm en función de la sección de conductor, debiendo permitir la sustitución del cable averiado.

Estas canalizaciones deberán quedar debidamente selladas en sus extremos.

Las zanjas se excavarán según las dimensiones indicadas en planos, atendiendo al número de cables a instalar. Sus paredes serán verticales, proveyéndose entibaciones en los casos que la naturaleza del terreno lo haga necesario. Los cables entubados irán protegidos por una capa de hormigón de HM-20 de espesor variable en función de los conductores tendidos.

El resto de la zanja se rellenará con tierras procedentes de la excavación, con el mismo material que existía en ella antes de su apertura, colocando a 25-35 cm de la superficie la cinta de señalización que advierta de la existencia de cables eléctricos.

6.4 INSTALACIONES AUXILIARES

Se construirán instalaciones auxiliares para mantener la seguridad y el correcto funcionamiento del parque. Durante la fase de construcción se habilitará una zona de acopio que permita el desarrollo de la obra. El resto de las instalaciones descritas a continuación serán de carácter permanente.

6.4.1 ZONA DE ACOPIO Y MAQUINARIA

Para facilitar las labores de construcción del PFV se dispondrán de zonas de acopio para depositar el material y maquinaria necesarios.

6.4.2 VALLADO PERIMETRAL

Para disminuir el efecto barrera debido a la instalación de la planta fotovoltaica, y para permitir el paso de fauna, el vallado perimetral de la planta se ejecutará dejando un espacio libre desde el suelo de 20 cm y con malla cinegética. El vallado perimetral tendrá una altura de 2 m y carecerá de elementos cortantes o punzantes como alambres de espino o similar. Las puertas de acceso a la planta solar serán de dos hojas.

6.4.3 SISTEMA DE SEGURIDAD Y VIGILANCIA

Para la protección del perímetro se utilizará un sistema de vídeo vigilancia con cámaras térmicas motorizadas. Las cámaras se distribuirán por todo el perímetro de la instalación alimentándose mediante un Sistema de Alimentación Ininterrumpida (SAI), los cables

para esta alimentación se llevarán enterrados en zanjas que discurren por todo el perímetro del vallado.

El sistema analiza las imágenes de las cámaras detectando los objetos móviles e identifica personas o el tipo de objetos indicados. El sistema descarta objetos como bolsas, sombras, reflejos, pequeños animales, etc... Cuando una persona accede al área que se ha señalado como protegida, un vídeo con la alarma es enviado a la central de monitorización, que chequea la alarma en cuestión. No es imprescindible que el centro de control se sitúe dentro del parque fotovoltaico, ya que el sistema de vigilancia es accesible desde cualquier lugar vía internet.

6.4.4 CASETA DE CONTROL Y MANTENIMIENTO

La caseta del centro de control y mantenimiento del PFV se encuentra junto a la puerta de acceso del PFV. El edificio albergará la sala de control del SCADA y del CCTV. Se ubicarán los servidores del SCADA, el equipamiento de BT, los sistemas de monitorización, vigilancia y seguridad, así como un puesto de oficina habilitado. El suministro de energía del edificio de O&M se realizará directamente desde el cuadro de baja tensión de los centros de transformación del PFV. El edificio no tiene necesidad de dotación de servicios urbanísticos, de servicios de abastecimiento, evacuación de agua, energía eléctrica ni eliminación de residuos.

6.4.5 ESTACIÓN METEOROLÓGICA

Para el correcto funcionamiento del PFV es necesario conocer las condiciones ambientales en tiempo real. Para ello, se propone la inclusión de una estación meteorológica. La estación meteorológica deberá medir las siguientes variables: irradiación, precipitaciones, temperatura, velocidad y dirección del viento.

7 INFRAESTRUCTURA DE EVACUACIÓN DEL PFV

Desde el Centro de Transformación del PFV se evacúa la energía mediante una Línea Subterránea de Media Tensión de 10 kV hasta el Centro de Seccionamiento (de futura instalación) de la Línea Aérea de Media Tensión CIRCU2_CT1 10 kV, punto de conexión concedido por E-DISTRIBUCIÓN.

Las infraestructuras de evacuación de energía del PFV REBUSQUILLO son las siguientes:

- Centro de Seccionamiento de LMT 10 kV.
- Línea subterránea de entrada y salida en el Centro de Seccionamiento hasta apoyo LAMT CIRCU2_CT1 kV.
- Conversión aéreo-subterránea en apoyo de la LAMT CIRCU2_CT1 10 kV.

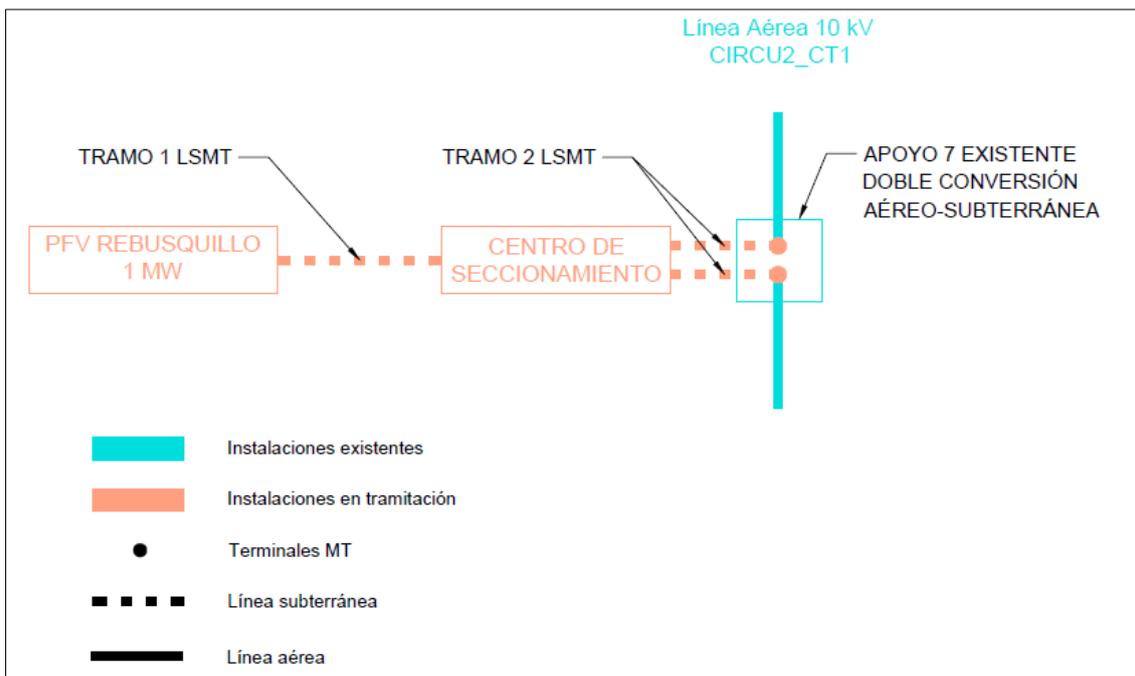


Ilustración: Infraestructuras de evacuación

En cumplimiento de la disposición adicional primera del RD 1183/2020, el PFV dispondrá de un sistema de control, coordinado para todos los módulos de generación e instalaciones de almacenamiento que la integren, que impida que la potencia activa que éste pueda inyectar a la red supere su capacidad de acceso. Este control se realizará mediante el Power Plant Controller (PPC), ubicado en el centro de seccionamiento.

7.1 CENTRO DE SECCIONAMIENTO

El Centro de Seccionamiento estará conectado a la línea aérea de media tensión 10 kV CIRCU2_CT1, cuya titularidad corresponde a E-DISTRIBUCIÓN. Esta línea realiza entrada y salida en el seccionamiento.


7.1.1 CARACTERÍSTICAS DEL CENTRO DE SECCIONAMIENTO

El centro de seccionamiento consta de una única caseta prefabricada en la que se encuentra toda la aparamenta eléctrica, máquinas y demás equipos. Según la Norma Particular NRZ104 (E-DISTRIBUCIÓN), el nivel de aislamiento se define en función del nivel de tensión de red, siendo el aislamiento de 24 kV para tensiones nominales menores de 20 kV. En este caso, puesto que la LMT a la que se conecta el seccionamiento es de 10 kV, se definirá la tensión más elevada para el material como 24 kV.


En el documento FGH00200 (E-DISTRIBUCIÓN) se listan los fabricantes seleccionados para los edificios prefabricados y celdas dieléctrico que cumplirían con las especificaciones técnicas de la compañía. Se ha escogido para el presente proyecto el fabricante Ormazabal, tanto para el edificio como para las celdas con fin de asegurar mayor compatibilidad de componentes y facilidad de instalación.

Se escoge un edificio monobloque por su instalación sencilla, calidad uniforme y precio económico, ya que se reducen los trabajos de obra civil y montaje en el punto de instalación. En la siguiente ilustración se muestra la configuración del centro de seccionamiento propuesto.

El edificio no tiene necesidad de dotación de servicios urbanísticos, de servicios de abastecimiento, evacuación de agua, energía eléctrica ni eliminación de residuos.

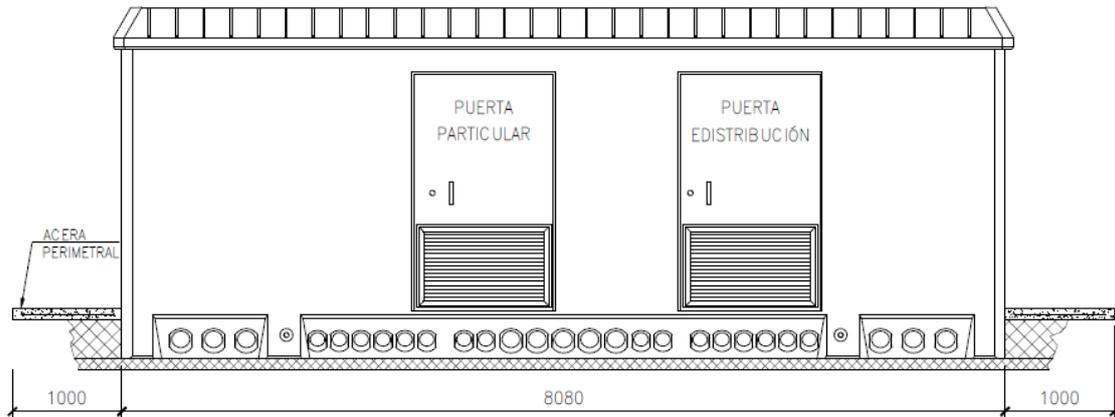

VISTA FRONTAL

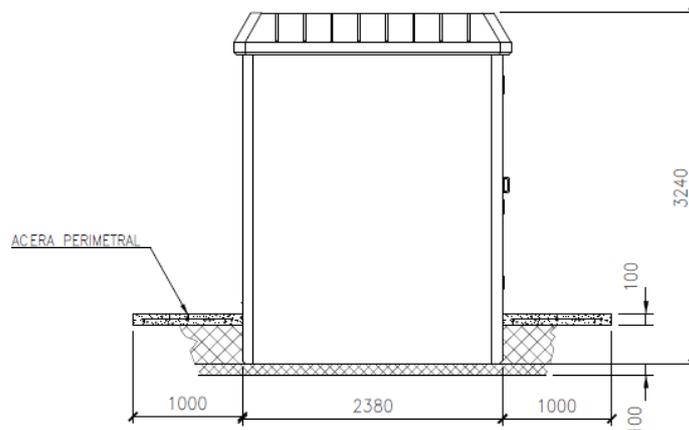

VISTA LATERAL

Ilustración. Centro de Seccionamiento 24 kV. Modelo PFU-7. Fuente: Ormazabal

El centro de seccionamiento albergará el siguiente equipamiento:

- *Instalación privada*

- 1 Celda de línea con interruptor-seccionador para llegada de línea de cliente.
- 1 Celda de medida.
- 1 Armario de medida.
- 1 Celda de protección con interruptor automático y protecciones.
- 1 Celda de remonte
- 1 Celda de protección con fusibles y transformador de tensión para servicios auxiliares

- *Instalación a ceder a E-Distribución (ubicada en recinto independiente con acceso)*
 - 1 Celda de línea con interruptor-seccionador para frontera con la instalación del cliente.
 - 2 Celdas de línea con interruptor-seccionador para entrada y salida de línea.
 - 1 Celda de protección con fusibles y transformador de tensión para servicios auxiliares
 - 1 Cuadro de baja tensión
 - 1 Armario de telemando
 - 1 Armario de telecontrol

Es de señalar que la conexión entre las celdas de la instalación privada y de la de E-DISTRIBUCIÓN se realizará mediante puente de cables, tendido entre la celda de remonte de la instalación privada y una de las celdas de línea de E-DISTRIBUCIÓN.

7.1.2 CARACTERÍSTICAS DE LA OBRA CIVIL

El Centro de Seccionamiento consta de una única envolvente, en la que se encuentra toda la aparamenta eléctrica y demás equipos. El edificio quedará dividido en dos recintos independientes, uno en el que se recoge la energía generada por el parque y su medida y otro en el que se realiza el seccionamiento de la línea de E-DISTRIBUCIÓN.

- Edificio

Los Centros de Seccionamiento, de superficie y maniobra interior (tipo caseta), constan de una envolvente de hormigón, de estructura monobloque, en cuyo interior se incorporan todos los componentes eléctricos, desde la aparamenta de MT, hasta los cuadros de BT, incluyendo los dispositivos de control e interconexiones entre los diversos elementos.

La principal ventaja que presenta este tipo de edificios prefabricados es que tanto la construcción como el montaje y equipamiento interior pueden ser realizados íntegramente en fábrica, garantizando con ello una calidad uniforme y reduciendo considerablemente los trabajos de obra civil y montaje en el punto de instalación. Además, su cuidado diseño permite su instalación tanto en zonas de carácter industrial como en entornos urbanos.

- Envolvente

La envolvente de estos centros es de hormigón armado vibrado. Se compone de dos partes: una que aglutina el fondo y las paredes, que incorpora las puertas y rejillas de ventilación natural, y otra que constituye el techo.

Las piezas construidas en hormigón ofrecen una resistencia característica de 300 kg/cm². Además, disponen de una armadura metálica, que permite la interconexión entre sí y al colector de tierras. Esta unión se realiza mediante latiguillos de cobre, dando lugar a una superficie equipotencial que envuelve completamente al centro. Las puertas y rejillas están aisladas eléctricamente, presentando una resistencia de 10 kΩ respecto de la tierra de la envolvente.

Las cubiertas están formadas por piezas de hormigón con inserciones en la parte superior para su manipulación.

En la parte inferior de las paredes frontal y posterior se sitúan los orificios de paso para los cables de MT y BT. Estos orificios están semiperforados, realizándose en obra la apertura de los que sean necesarios para cada aplicación. De igual forma, dispone de unos orificios semiperforados practicables para las salidas a las tierras exteriores.

- Placa piso

Sobre la placa base y a una altura de 400 mm se sitúa la placa piso, que se sustenta en una serie de apoyos sobre la placa base y en el interior de las paredes, permitiendo el paso de cables MT y BT a los que se accede desde unas troneras cubiertas con losetas.

- Accesos

En la pared frontal se sitúan las puertas de acceso de peatones, y las rejillas de ventilación. Todos estos materiales están fabricados en chapa de acero.

Las puertas de acceso disponen de un sistema de cierre con objeto de garantizar la seguridad de funcionamiento y evitar aperturas intempestivas del Centro de Seccionamiento. Una de las puertas dará acceso a la instalación privada, y la otra dará acceso a las instalaciones de E-DISTRIBUCIÓN.

- Acabado

El acabado de las superficies exteriores se efectúa con pintura acrílica rugosa de color blanco en las paredes y marrón en el perímetro de la cubierta o techo, puertas y rejillas de ventilación.

Las piezas metálicas expuestas al exterior están tratadas adecuadamente contra la corrosión.

- Alumbrado

El equipo va provisto de alumbrado conectado y gobernado desde el cuadro de BT, el cual dispone de un interruptor para realizar dicho cometido.

- Varios

Sobrecargas admisibles y condiciones ambientales de funcionamiento según normativa vigente.

- Cimentación

Para la ubicación del Centro de Seccionamiento es necesaria una excavación, cuyas dimensiones variarán en función de la solución adoptada para la red de tierras, sobre cuyo fondo se extiende una capa de arena compactada y nivelada de 100 mm de espesor.

- Acera perimetral

Como medida adicional de seguridad frente a tensiones de paso y contacto, se construirá exteriormente al CT una acera perimetral de 1 m de ancho por 10 cm de espesor, armada y localizada en la zona normalmente utilizada para acceder al mismo, que aporte una elevada resistividad superficial incluso después de haber llovido. El armado de la acera perimetral no se conectará a la tierra general.

7.1.3 SUMINISTRO EN BAJA TENSIÓN PARA SERVICIOS AUXILIARES

El suministro eléctrico en baja tensión para los servicios auxiliares del centro de seccionamiento se realizará mediante transformadores de tensión a instalar en el embarrado de media tensión; desde estos transformadores, se tenderá cable hasta cada uno de los cuadros de baja tensión a instalar en el interior del centro de seccionamiento.

Se prevé un consumo máximo de 10 kVA.

7.1.4 CARACTERÍSTICAS DEL CABLE SUBTERRÁNEO DE MEDIA TENSIÓN HASTA LAS CELDAS

Los cables utilizados para conectar las celdas de media tensión del lado del promotor con las celdas del lado de E-DISTRIBUCIÓN, serán cables subterráneos unipolares de aluminio, con aislamiento seco termoestable (polietileno reticulado XLPE), con pantalla semiconductor sobre conductor y sobre aislamiento y con pantalla metálica de aluminio. El conductor será de Al (3 x 1 x 240 mm²) de tipo RH5Z1 12/20 kV, con aislamiento XLPE y cubierta de poliolefina.

Se ajustarán a lo indicado en las normas UNE-HD 620-10E, UNE 211620 y en la ITC-LAT 06 del RLAT.

7.2 LÍNEA SUBTERRÁNEA DE ENTRADA Y SALIDA EN EL CENTRO DE SECCIONAMIENTO

Desde el Centro de Seccionamiento, se realiza la conexión con la línea de EDistribución mediante un tramo subterráneo de 10 kV de entrada y salida. Discurrirá por el término municipal de Calanda, en la provincia de Teruel.

La línea aérea a 10 kV CIRCU2_CT1 realizará entrada y salida en el centro de seccionamiento. Para ello, se dejará prevista coca de cable de longitud suficiente como para realizar las conversiones de subterráneo a aéreo. Los dos circuitos para realizar la entrada y salida finalizarán en las inmediaciones de la línea existente.

E-DISTRIBUCIÓN realizará la conexión de la línea existente con los mencionados tramos de entrada y salida, mediante paso aéreo subterráneo a ejecutar en nuevo apoyo, así como la reforma de la línea aérea, por razones de seguridad, fiabilidad y calidad del suministro.

El circuito tendrá una longitud aproximada de zanja de 13 m y dos ternas de cables, cada una con una longitud aproximada de 35 m desde el Centro de Seccionamiento hasta los terminales a ejecutar en el apoyo de paso aéreo-subterráneo de nueva instalación. Los conductores a utilizar serán Al RH5Z1 12 / 20 kV, de tipo aislado y subterráneo enterrado en tubería hasta el apoyo.



7.2.1 CABLE AISLADO DE POTENCIA

Los cables a utilizar en la red subterránea de media tensión serán cables subterráneos unipolares de aluminio, con aislamiento seco termoestable (polietileno reticulado XLPE), con pantalla semiconductora sobre conductor y sobre aislamiento y con pantalla metálica de aluminio.

Se ajustarán a lo indicado en las normas UNE-HD 620-10E, UNE 211620 y en la ITC-LAT 06 del RLAT.

Cada circuito se compondrá de una terna de tres conductores unipolares y de las características que se indican a continuación:

- Sección: 240 mm²
- Designación UNE: RH5Z1 12/20 kV 3x1x240 mm² Al
- Tipo de cable: RH5Z1
- Sección: 240 mm²
- Tensión: 12/20 kV
- Conductor: Aluminio
- Aislamiento: Polietileno Reticulado (XLPE)
- Pantalla: Cinta de Al termosoldada y adherida a la cubierta
- Intensidad máxima admisible*: I = 367 A
- Resistencia eléctrica 90°C (R): 0,161 Ω/Km
- Reactancia eléctrica (X): 0,102 Ω/Km

(*) El valor de intensidad máxima indicado se da en instalaciones directamente enterradas, con el cable a una profundidad de 1 m, terreno a temperatura de 20 °C, temperatura del ambiente de 30 °C, y resistividad térmica del terreno de 1,5 K·m/W.

7.2.2 CANALIZACIÓN SUBTERRÁNEA

Las canalizaciones para el tramo de entrada y salida en el seccionamiento se ejecutarán según las indicaciones del Proyecto Tipo DYZ10000 - Líneas Subterráneas Media Tensión. Serán entubadas, constituidas por tubos de material sintético y amagnético, de suficiente resistencia mecánica, debidamente enterrados en la zanja en un lecho de arena de río lavada.

El diámetro interior de los tubos para el tendido de los cables será de 200 mm, debiendo permitir la sustitución del cable averiado.

Estas canalizaciones deberán quedar debidamente selladas en sus extremos.

Las zanjas se excavarán según las dimensiones indicadas en planos, atendiendo al número de cables a instalar. Sus paredes serán verticales, proveyéndose entibaciones en los casos que la naturaleza del terreno lo haga necesario. Los cables entubados irán situados al menos a 0,7 m de profundidad, salvo en calzadas, donde esta profundidad será de al menos 0,9 m.

El resto de la zanja se rellenará con tierras procedentes de la excavación, compactándose al 98% del Proctor Normal, colocando al menos a 10 cm de la superficie cinta de señalización que advierta de la existencia de cables eléctricos.

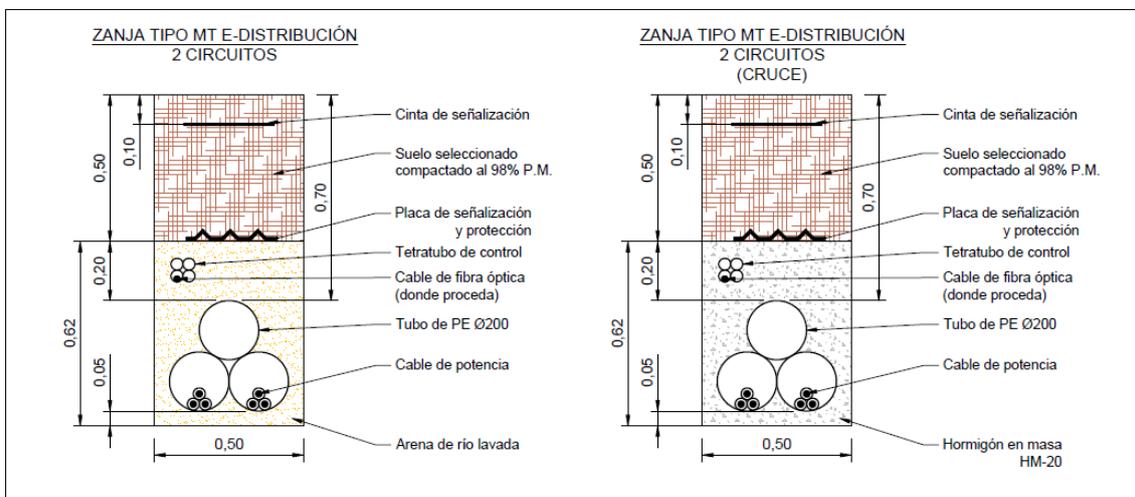


Ilustración. Zanja para E-S en el CS



8 PLANIFICACIÓN

Descripción	MES 1			MES 2			MES 3					
	SEMANA 1	SEMANA 2	SEMANA 3	SEMANA 4	SEMANA 5	SEMANA 6	SEMANA 7	SEMANA 8	SEMANA 9	SEMANA 10	SEMANA 11	SEMANA 12
INICIO DE OBRAS												
OBRA CIVIL												
Recalientes												
Caminos												
Hincado de placas												
Apertura zanjas												
Acondicionamiento zanjas												
Cierre de zanjas												
Restauración												
OBRA ELÉCTRICA												
Acopio												
Tendido												
Conexiónado												
MONTAJE PARQUE												
Montaje												
Conexiónado eléctrico												
Acabado final												
SUBESTACIÓN / CENTRO DE ENTREGA												
Obra civil												
Acopio de materiales												
Montaje electro mecánico												
Puesta en marcha												
TENSIÓN DISPONIBLE												
PUESTA EN MARCHA Y PRUEBAS												
Puesta en marcha												
Fase de pruebas												
FUNCIONAMIENTO COMERCIAL DEL PARQUE												



9 CONCLUSIÓN

Con la presente separata, se entiende haber descrito adecuadamente las diferentes instalaciones del Parque Fotovoltaico REBUSQUILLO y su infraestructura de evacuación sobre el término municipal de Calanda, sin perjuicio de cualquier otra ampliación o aclaración que las autoridades competentes consideren oportunas.

Zaragoza, julio de 2025
Fdo. Isabel del Campo Palacios
Ingeniera Industrial
Colegiada Nº 3.420 COIAR
Al servicio de la empresa
Atalaya Generación S.L.



E-VISADO


ANEXO A
VD05589-23A

PLANOS


01. Situación
02. Emplazamiento
03. Planta general
04. Ortofoto
05. Parcelario
06. Sección tipo zanjas

EVISADO

ANEXO A
 VD05589-23A

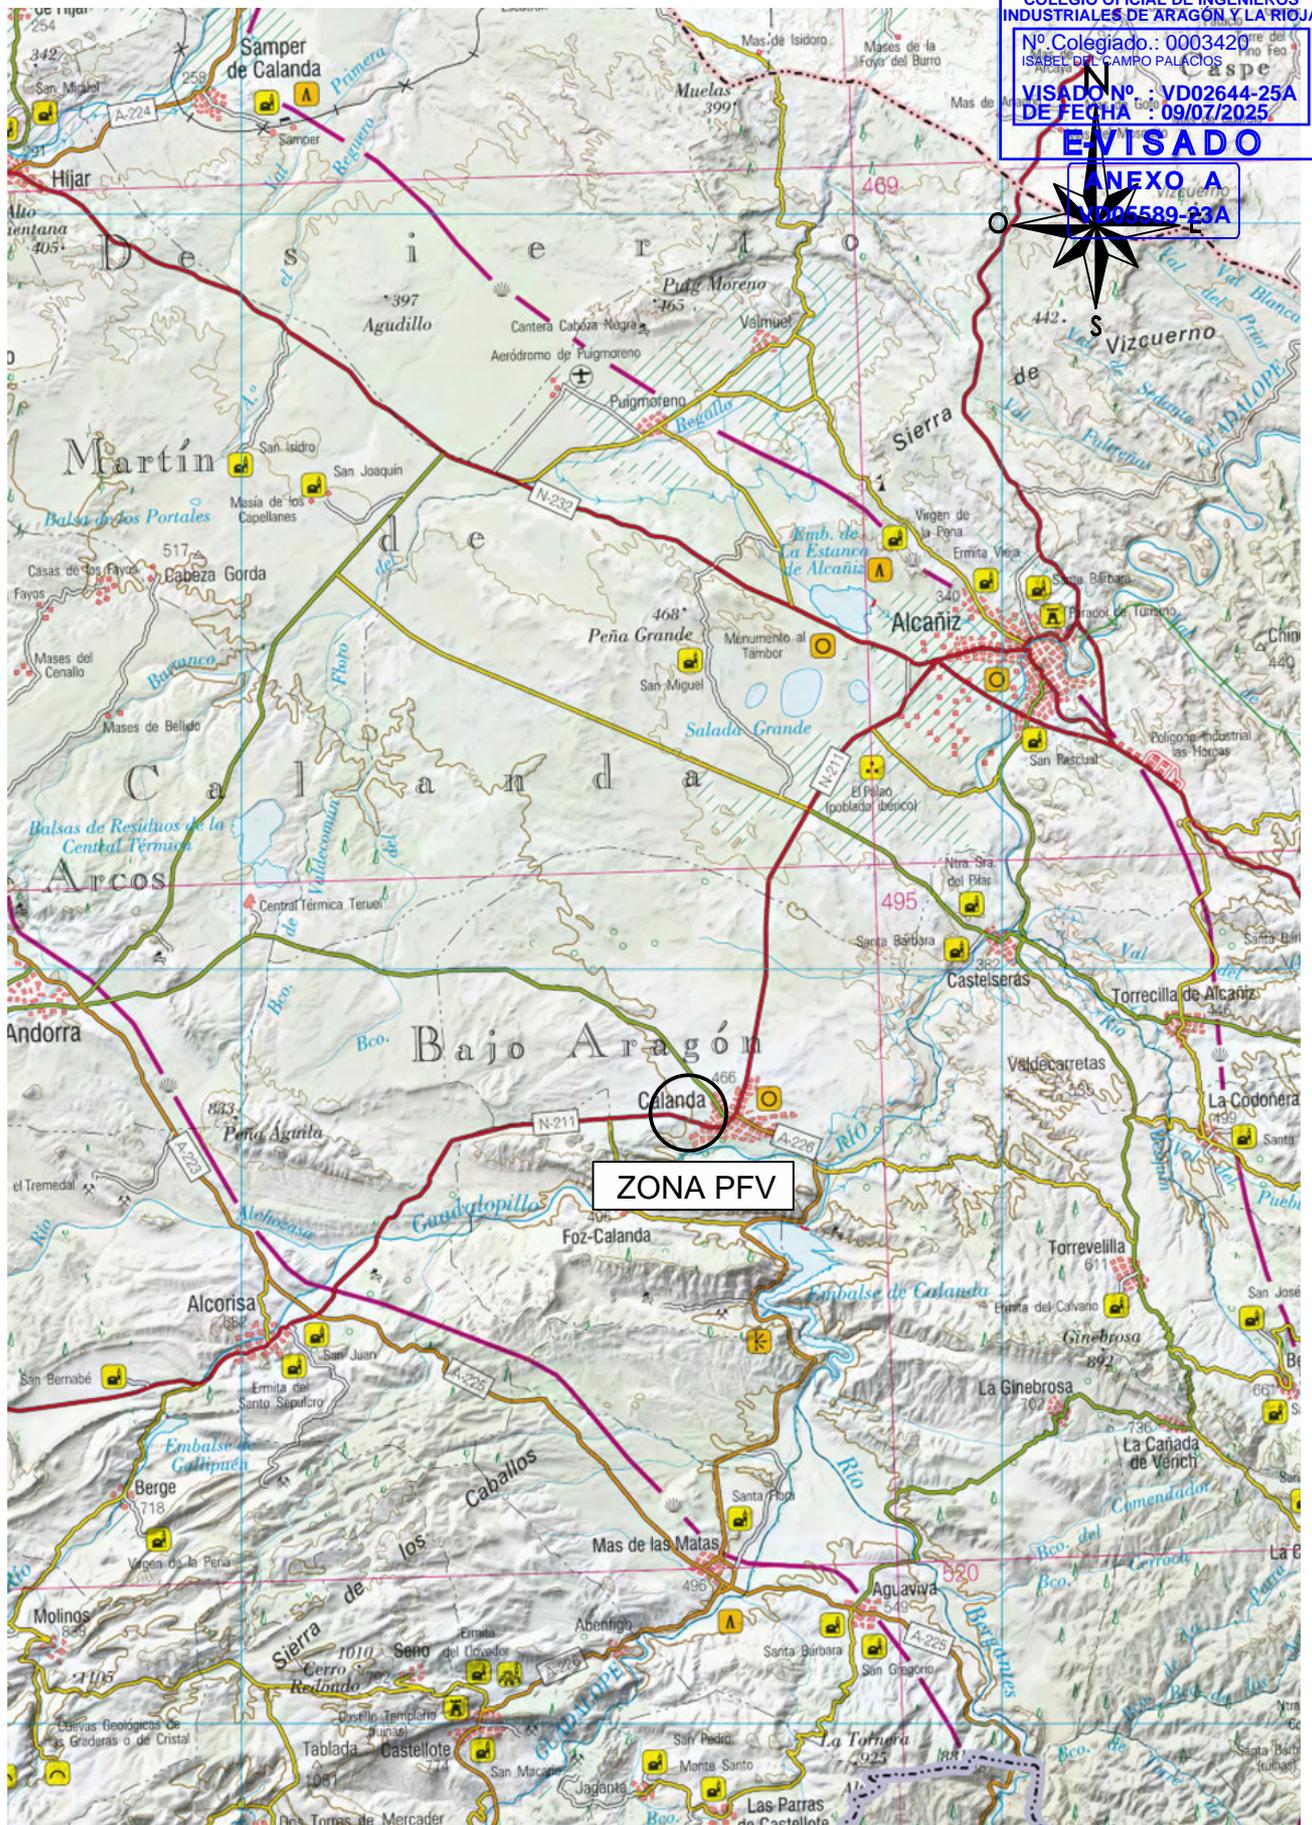



DESARROLLOS DE LA PIÑOLA SL	1ª EMISIÓN	DIBUJADO	COMPROB.	 Isabel del Campo Palacios Ingeniera Industrial Colegiada n.º 3420 al servicio de la empresa			
	FECHA	JULIO 2025	JULIO 2025				
PROYECTO PARQUE FOTOVOLTAICO REBUSQUILLO	NOMBRE	JCB	APS				
	PLANO N	HOJA	ESCALA				
TÍTULO	SITUACIÓN		1	HOJA	ESCALA	1 : 200.000	

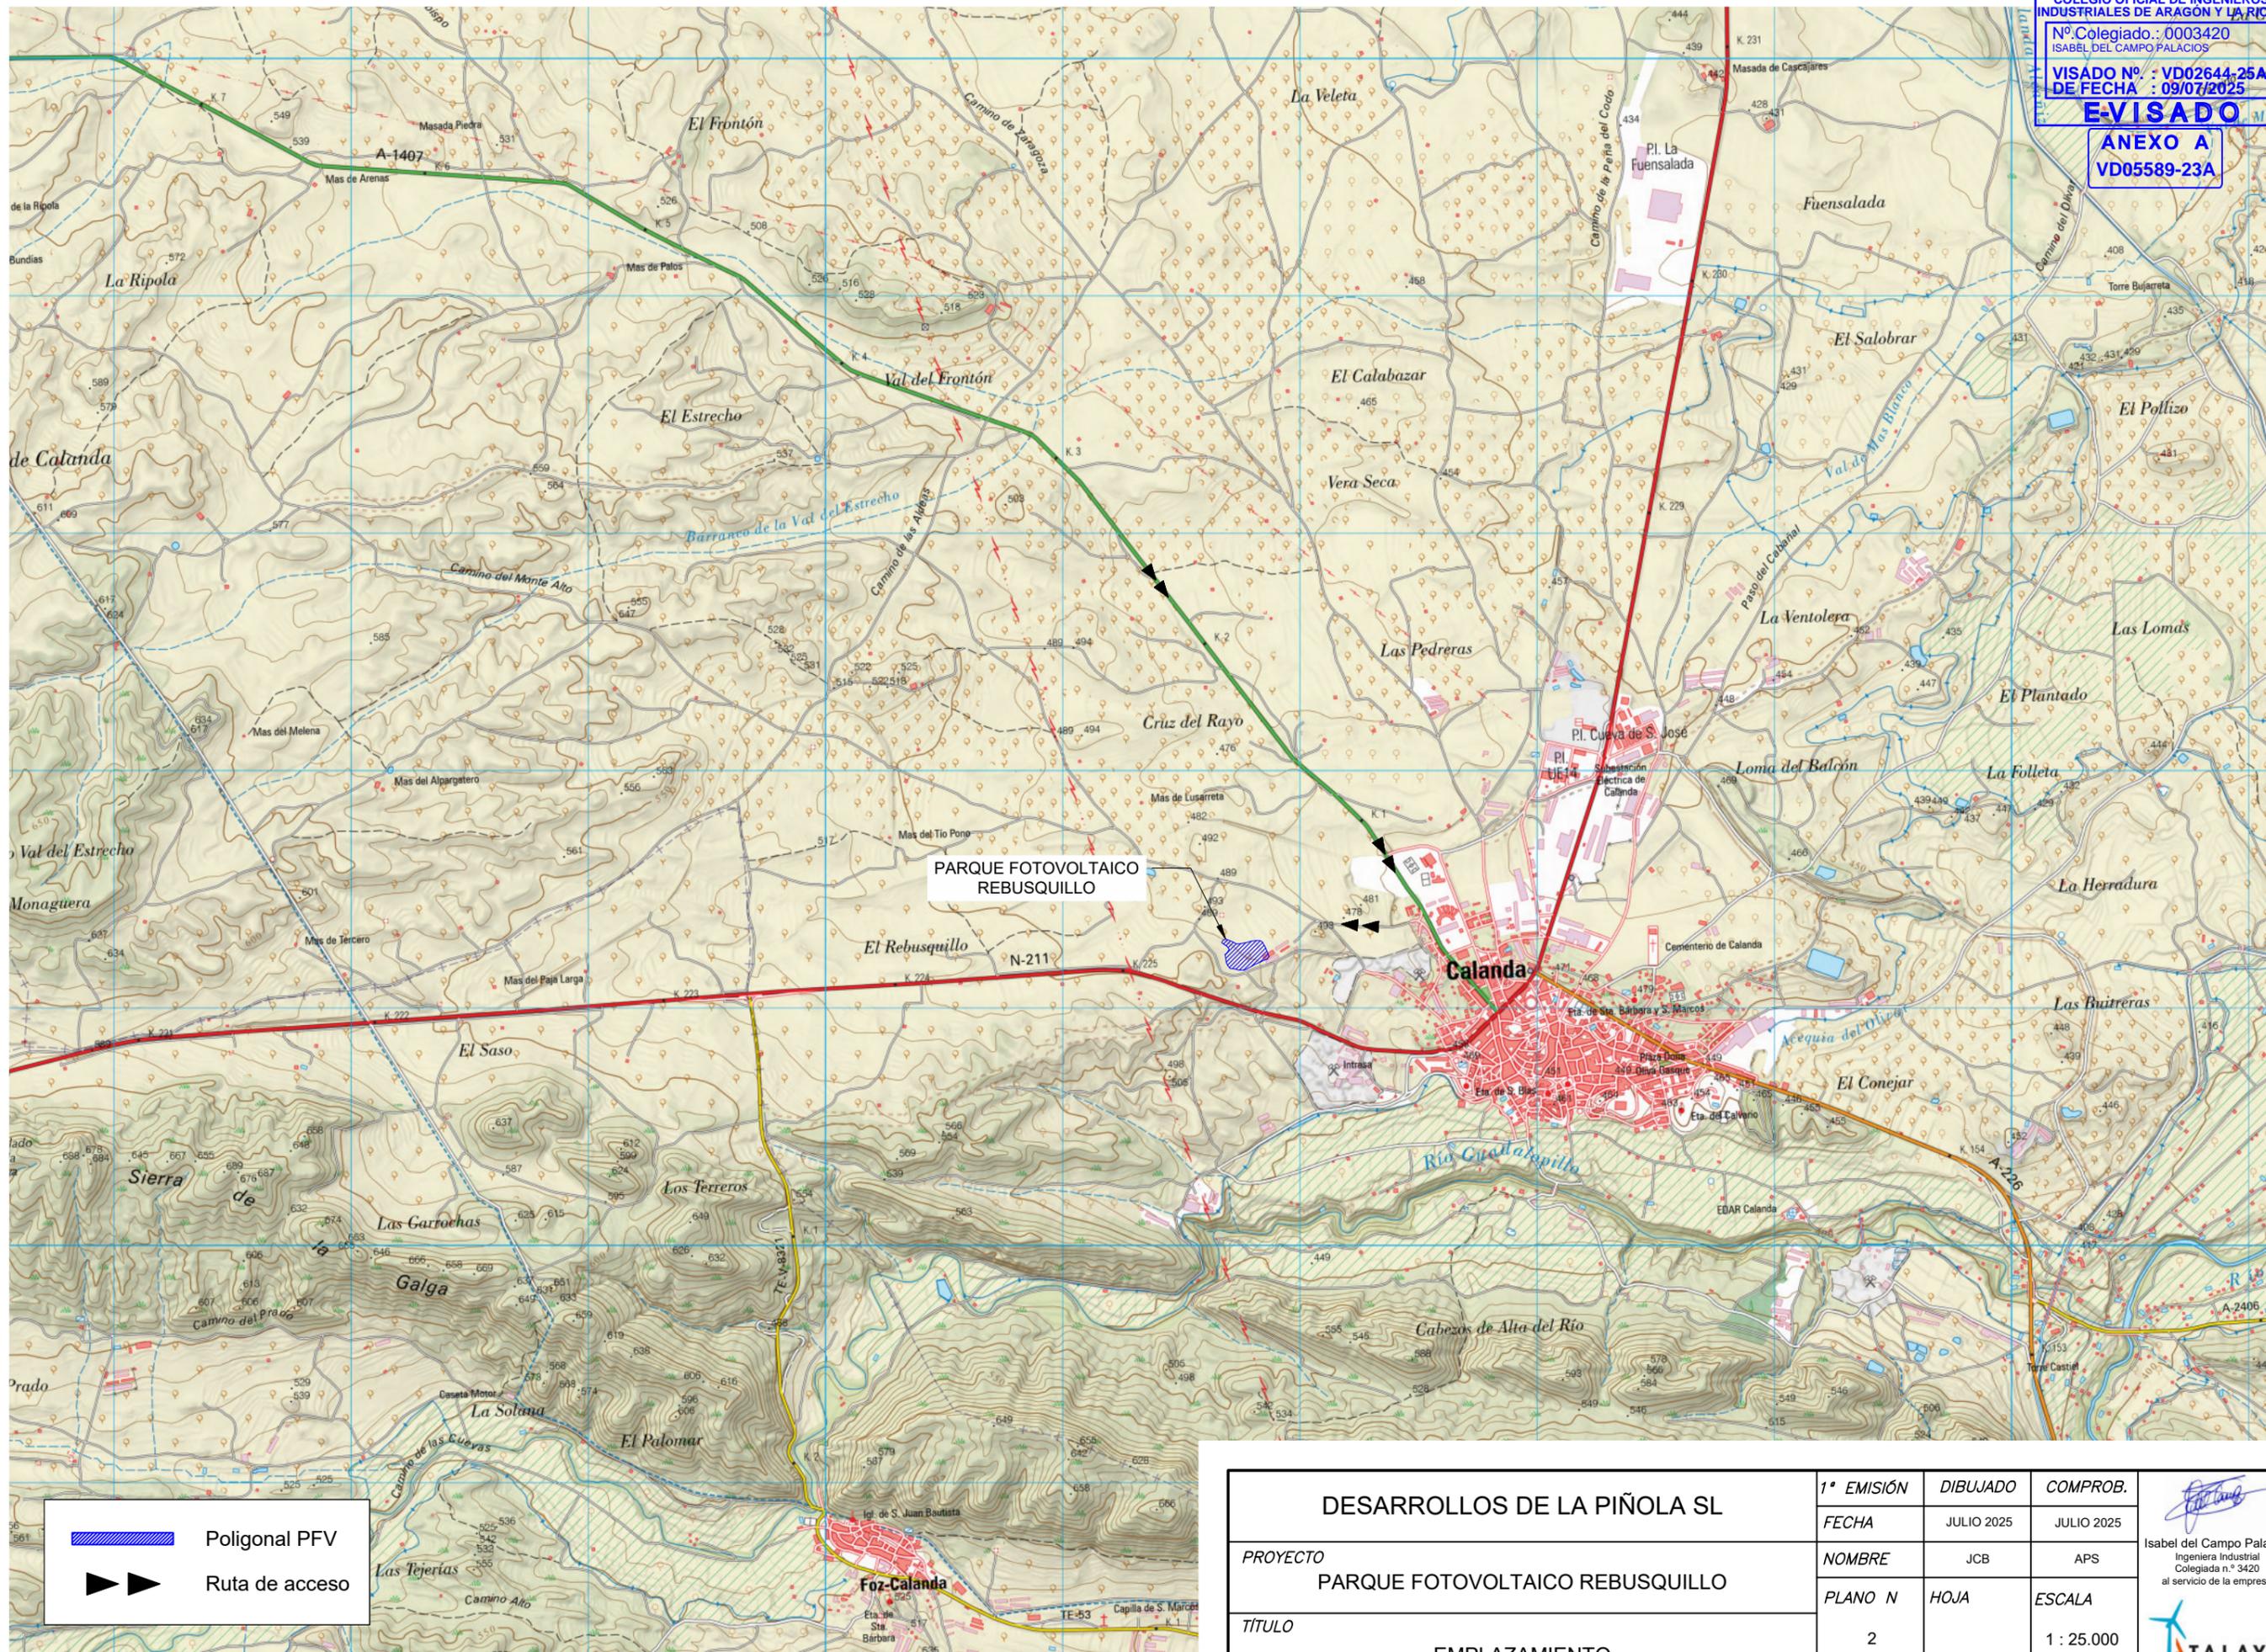

PARQUE FOTOVOLTAICO
 REBUSQUILLO

 Poligonal PFV
 Ruta de acceso

DESARROLLOS DE LA PIÑOLA SL	1ª EMISIÓN	DIBUJADO	COMPROB.	
	FECHA	JULIO 2025	JULIO 2025	
PROYECTO	NOMBRE	JCB	APS	Isabel del Campo Palacios Ingeniera Industrial Colegiada n.º 3420 al servicio de la empresa
PARQUE FOTOVOLTAICO REBUSQUILLO	PLANO N	HOJA	ESCALA	
TÍTULO		2	1 : 25.000	
EMPLAZAMIENTO				

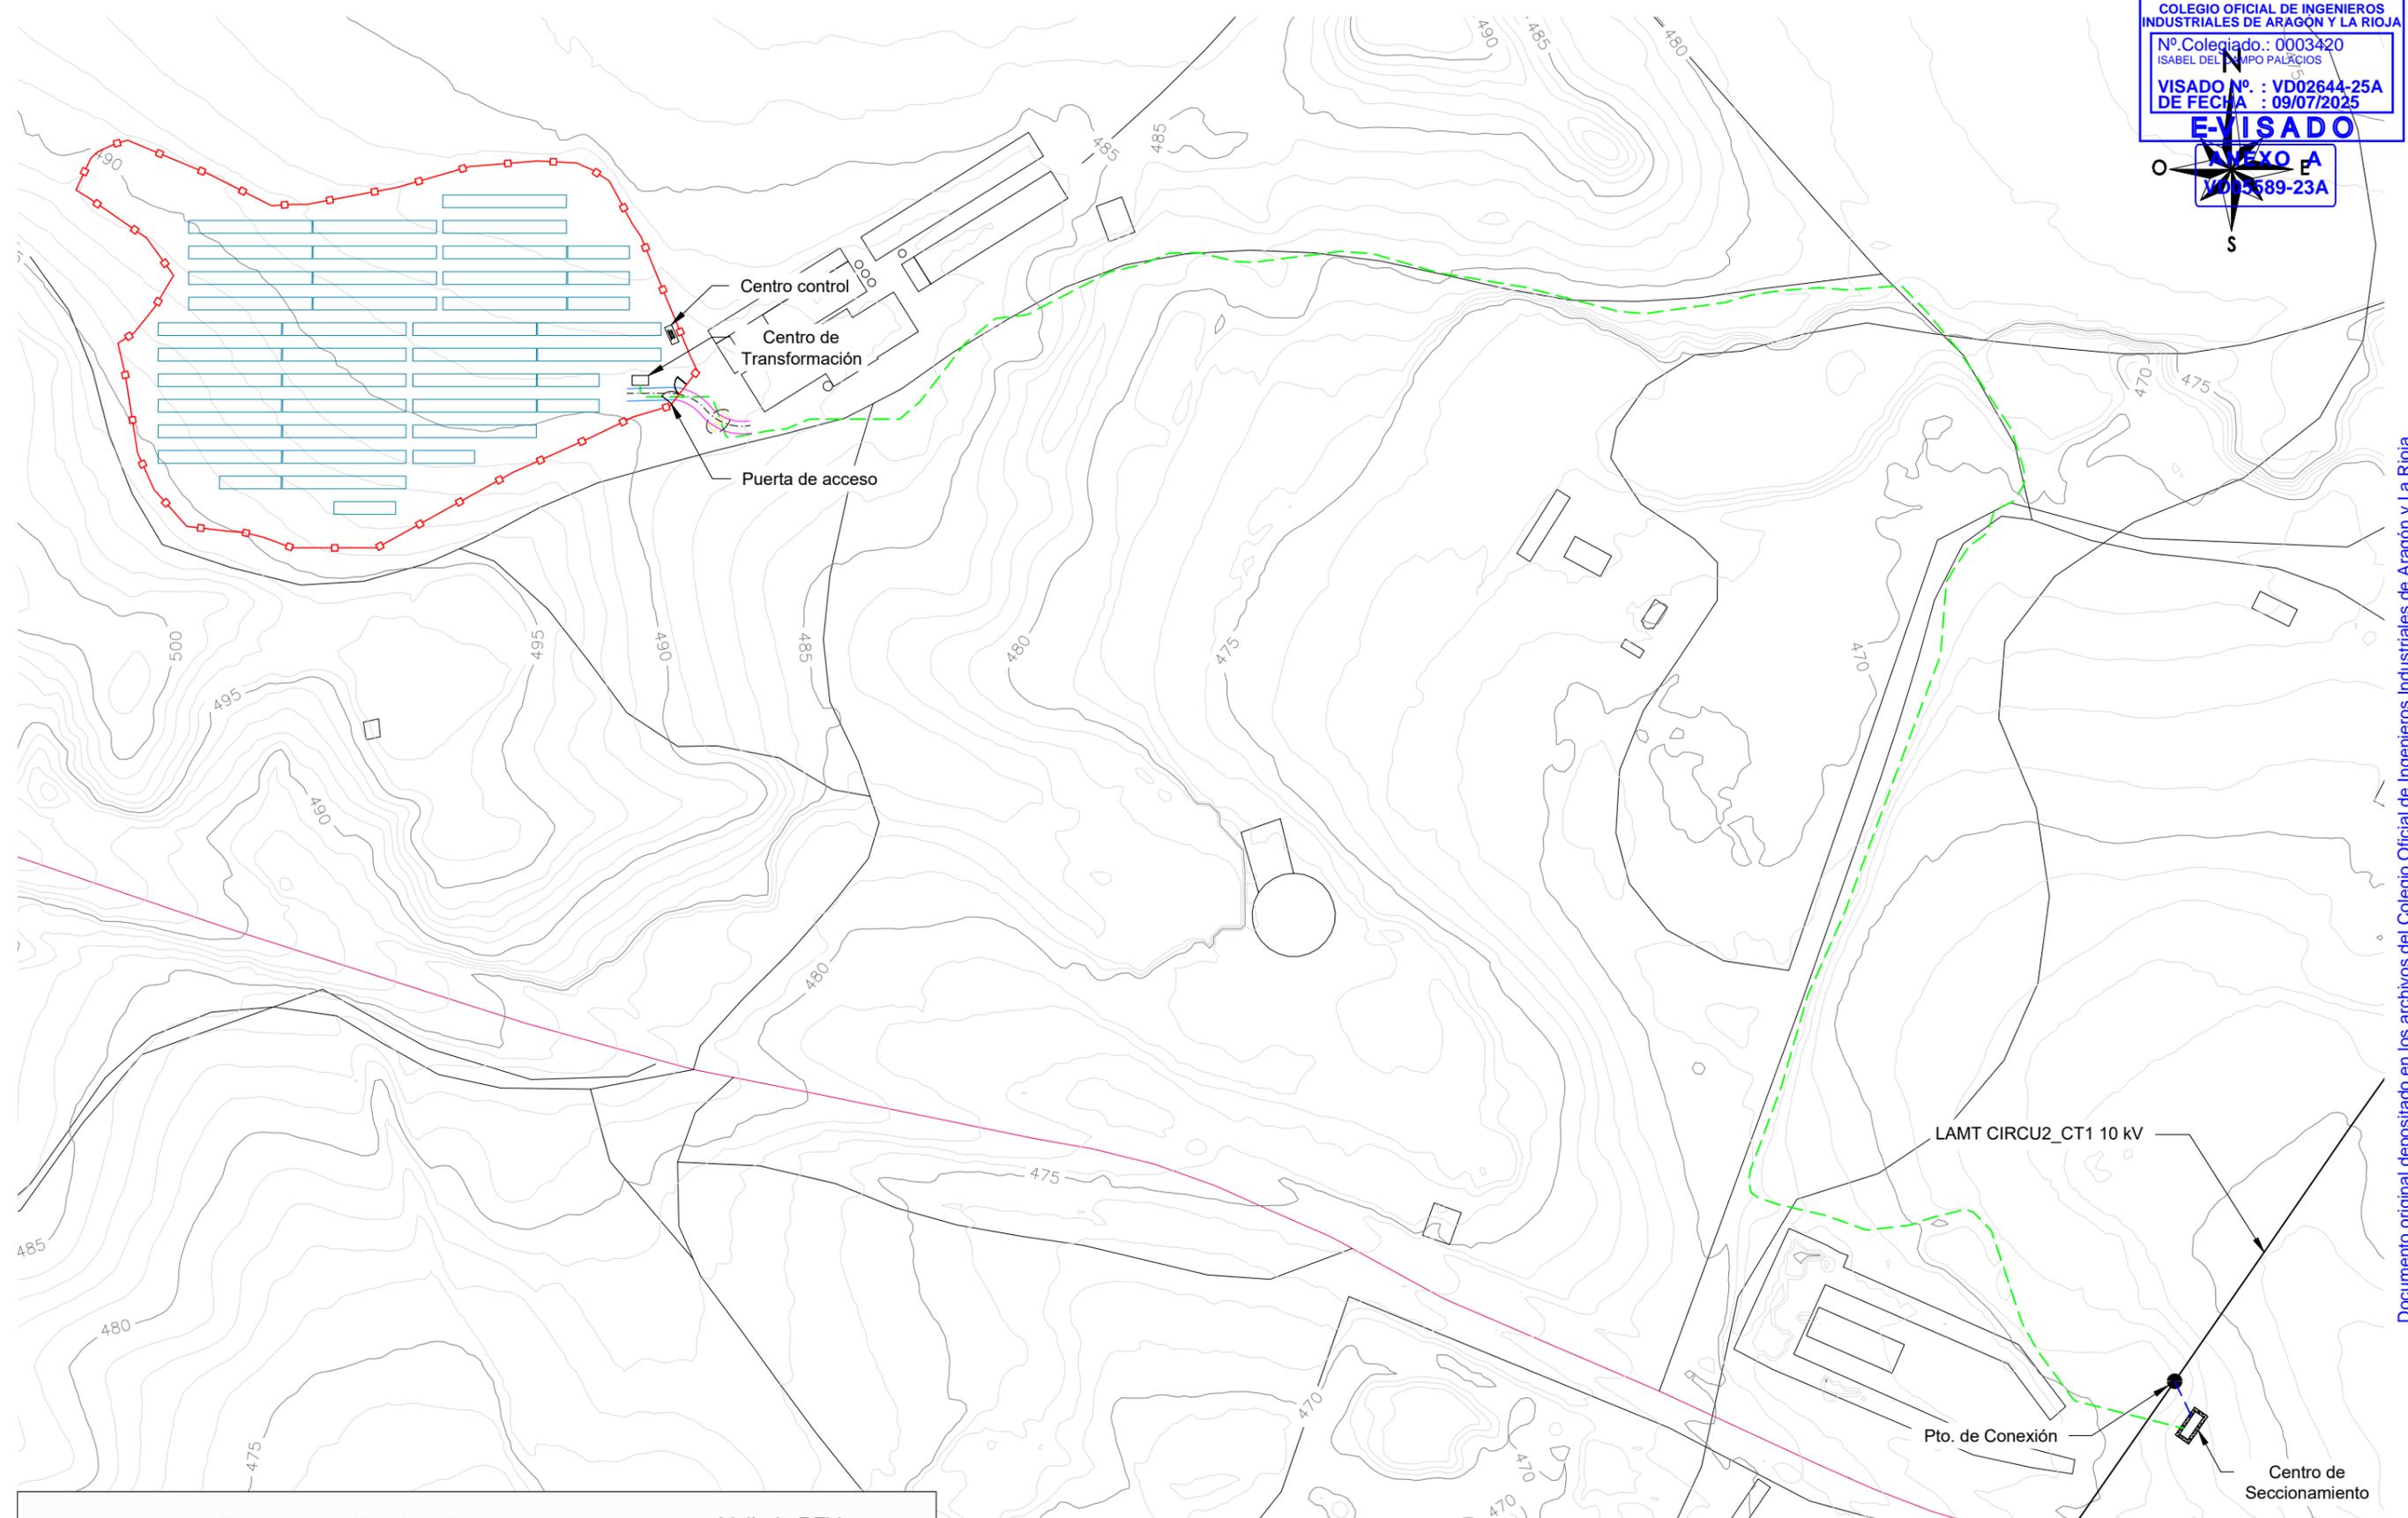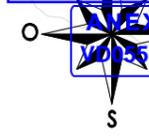

	LAMT existente CIRCU2_CT1		Vallado PFV
	LSMT		LSMT E-S
	Estructura fija módulos fotovoltaicos		Puerta de acceso
	Centro de Transformación		Viales interiores
	Viales de acceso		Obra de drenaje

DESARROLLOS DE LA PIÑOLA SL	1ª EMISIÓN	DIBUJADO	COMPROB.	 Isabel del Campo Palacios Ingeniera Industrial Colegiada n.º 3420 al servicio de la empresa
	FECHA	JULIO 2025	JULIO 2025	
PROYECTO PARQUE FOTOVOLTAICO REBUSQUILLO	NOMBRE	JCB	APS	
TÍTULO PLANTA GENERAL	PLANO N	HOJA	ESCALA	 1 : 2.000
	3			





Centro control
 Centro de Transformación
 Puerta de acceso

LAMT CIRCU2_CT1 10 KV
 Pto. de Conexión
 Centro de Seccionamiento

	LAMT existente CIRCU2_CT1		Vallado PFV
	LSMT		LSMT E-S
	Estructura fija módulos fotovoltaicos		Puerta de acceso
	Centro de Transformación		Viales interiores
	Viales de acceso		Obra de drenaje


DESARROLLOS DE LA PIÑOLA SL	1ª EMISIÓN	DIBUJADO	COMPROB.	 Isabel del Campo Palacios Ingeniera Industrial Colegiada n.º 3420 al servicio de la empresa
	FECHA	JULIO 2025	JULIO 2025	
PROYECTO PARQUE FOTOVOLTAICO REBUSQUILLO	NOMBRE	JCB	APS	
TÍTULO ORTOFOTO	PLANO N	HOJA	ESCALA	
	4		1 : 2.000	

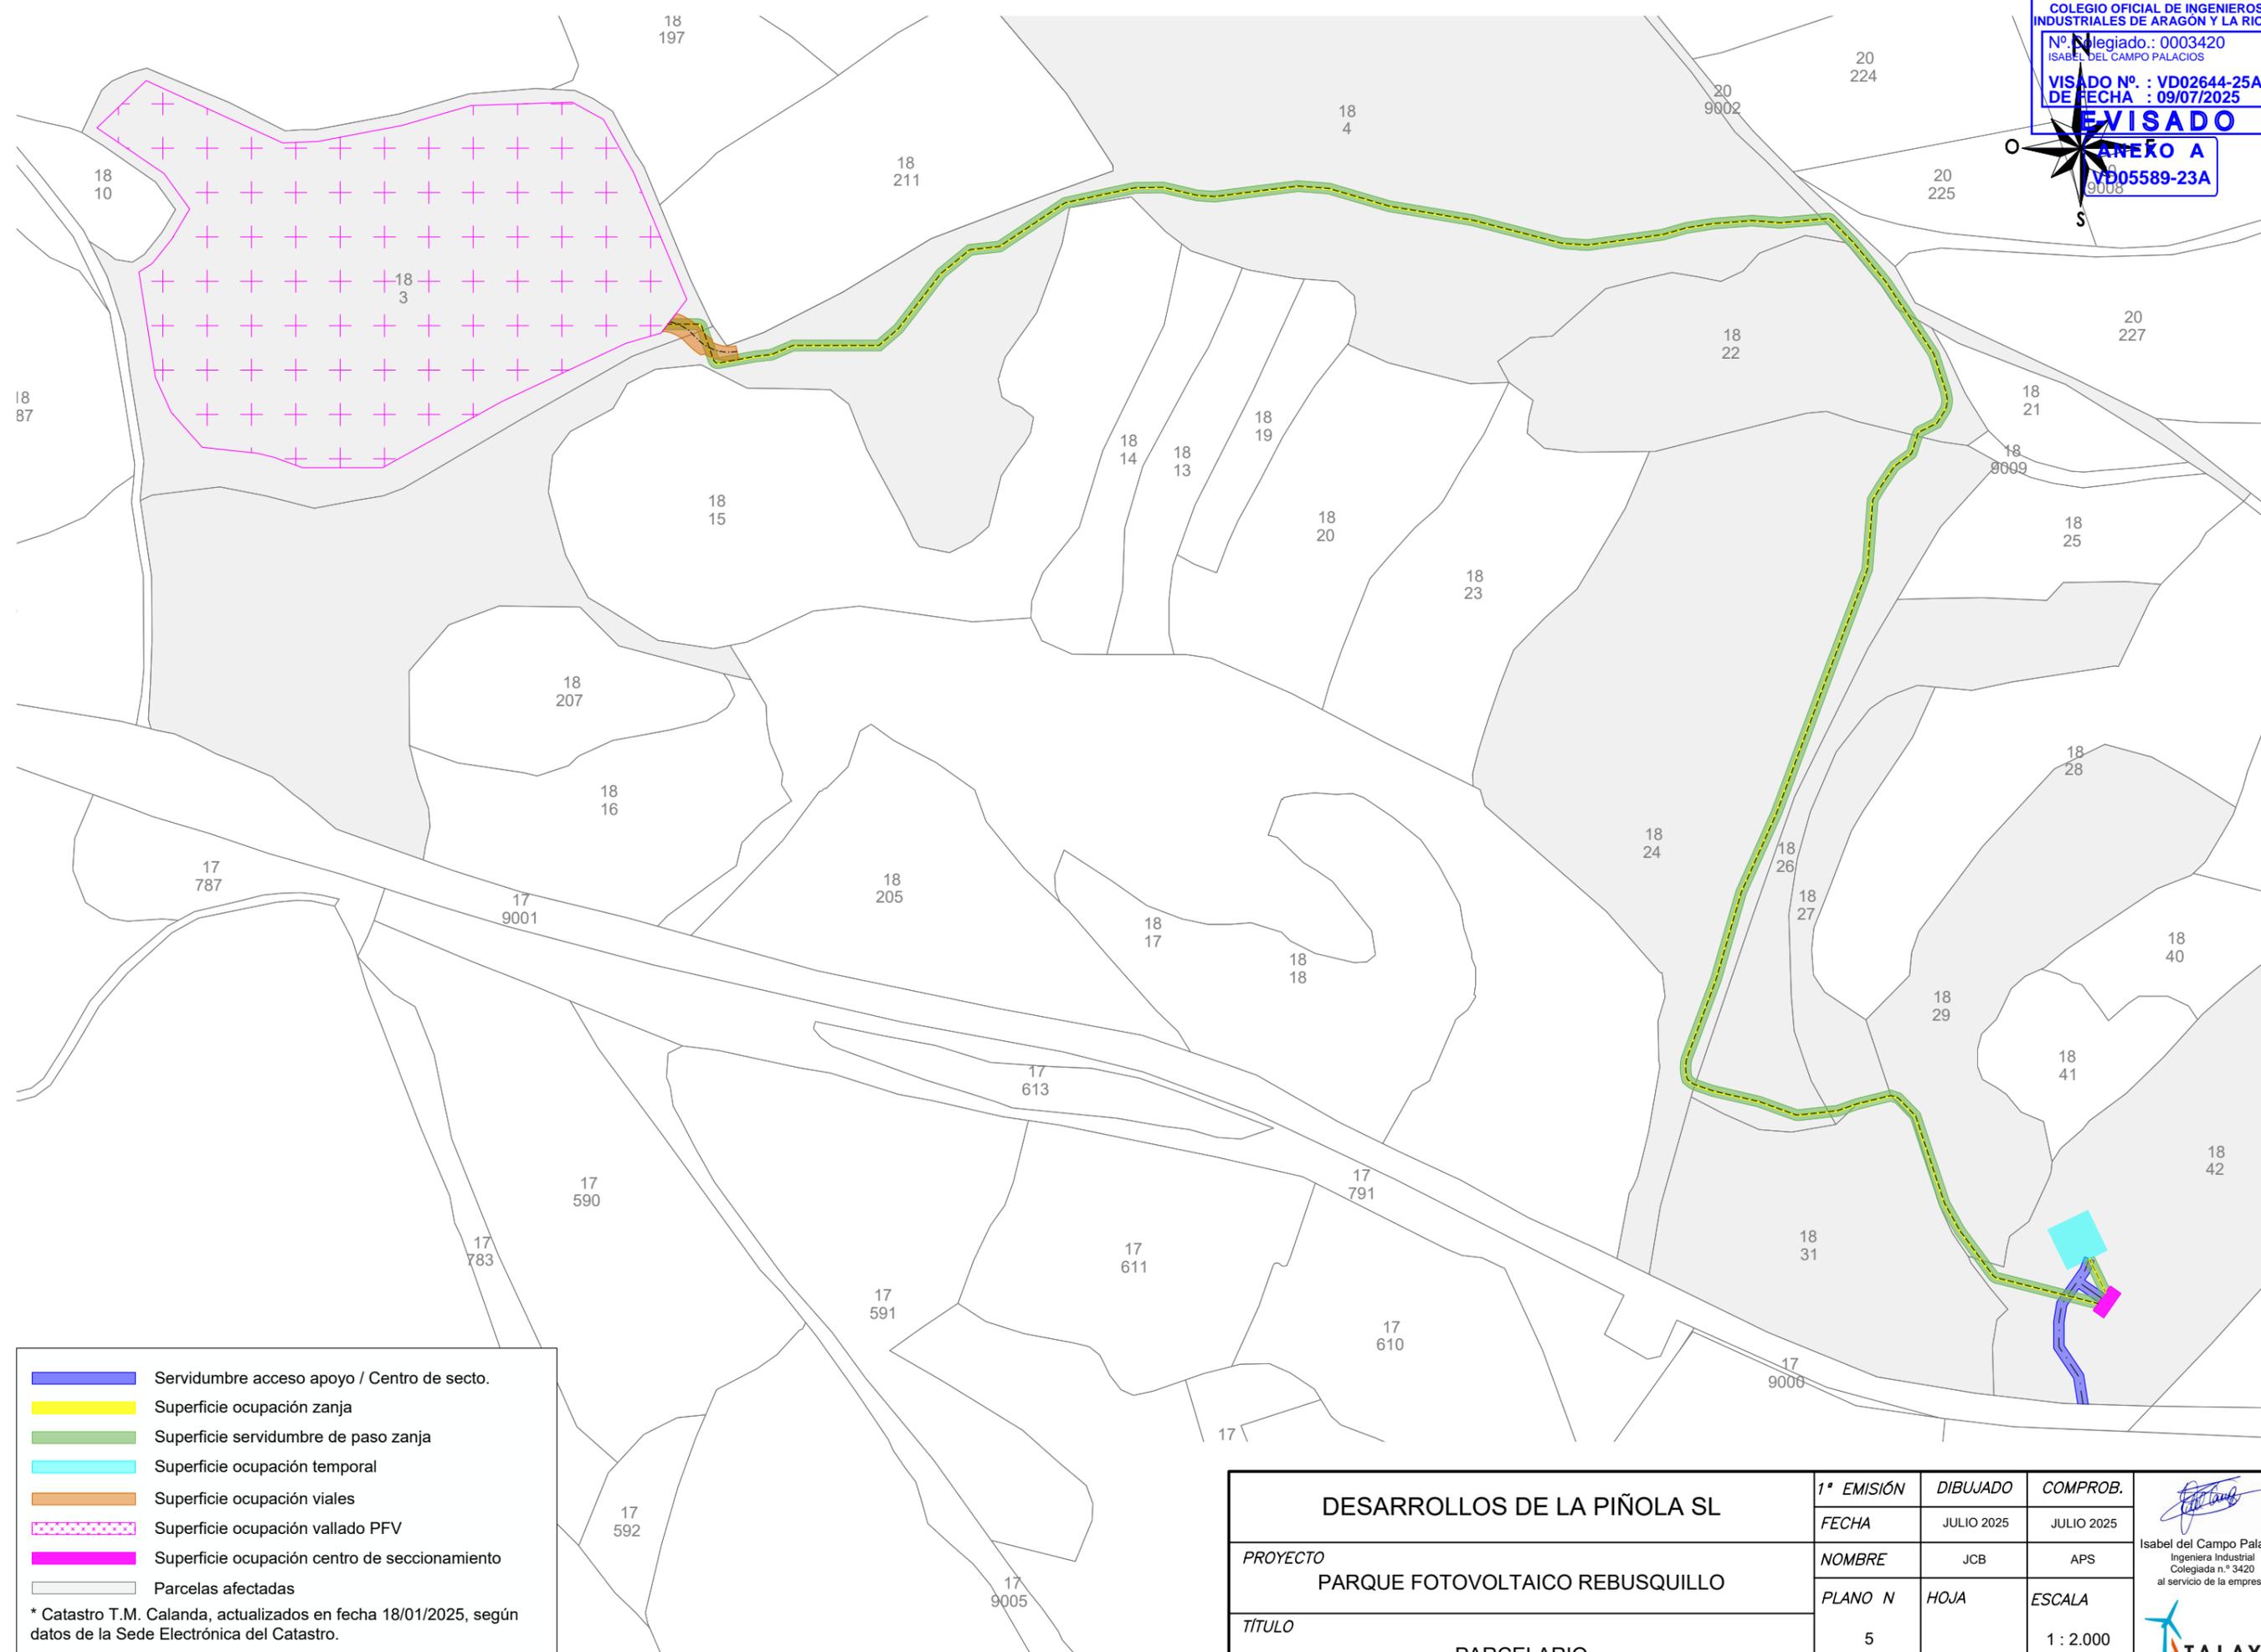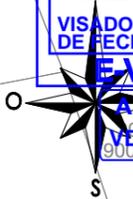


- Servidumbre acceso apoyo / Centro de secto.
 - Superficie ocupación zanja
 - Superficie servidumbre de paso zanja
 - Superficie ocupación temporal
 - Superficie ocupación viales
 - Superficie ocupación vallado PFV
 - Superficie ocupación centro de seccionamiento
 - Parcelas afectadas
- * Catastro T.M. Calanda, actualizados en fecha 18/01/2025, según datos de la Sede Electrónica del Catastro.

DESARROLLOS DE LA PIÑOLA SL	1ª EMISIÓN	DIBUJADO	COMPROB.	 Isabel del Campo Palacios Ingeniera Industrial Colegiada n.º 3420 al servicio de la empresa
	FECHA	JULIO 2025	JULIO 2025	
PROYECTO	NOMBRE	JCB	APS	
PARQUE FOTOVOLTAICO REBUSQUILLO	PLANO N	HOJA	ESCALA	
TÍTULO	5	PARCELARIO	1 : 2.000	

ZANJAS PARA CANALIZACIONES DESDE PFV HASTA CENTRO DE SECCIONAMIENTO

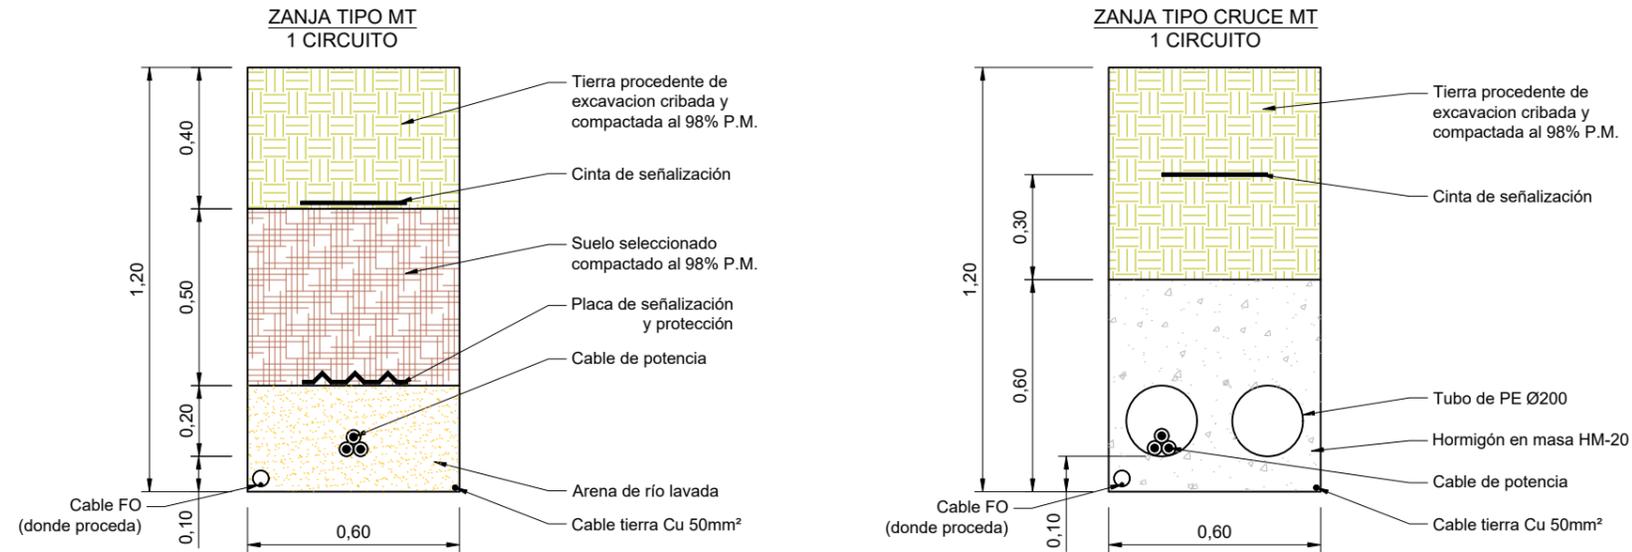

ZANJAS PARA CANALIZACIONES DE E-DISTRIBUCIÓN ENTRADA Y SALIDA A CENTRO DE SECCIONAMIENTO

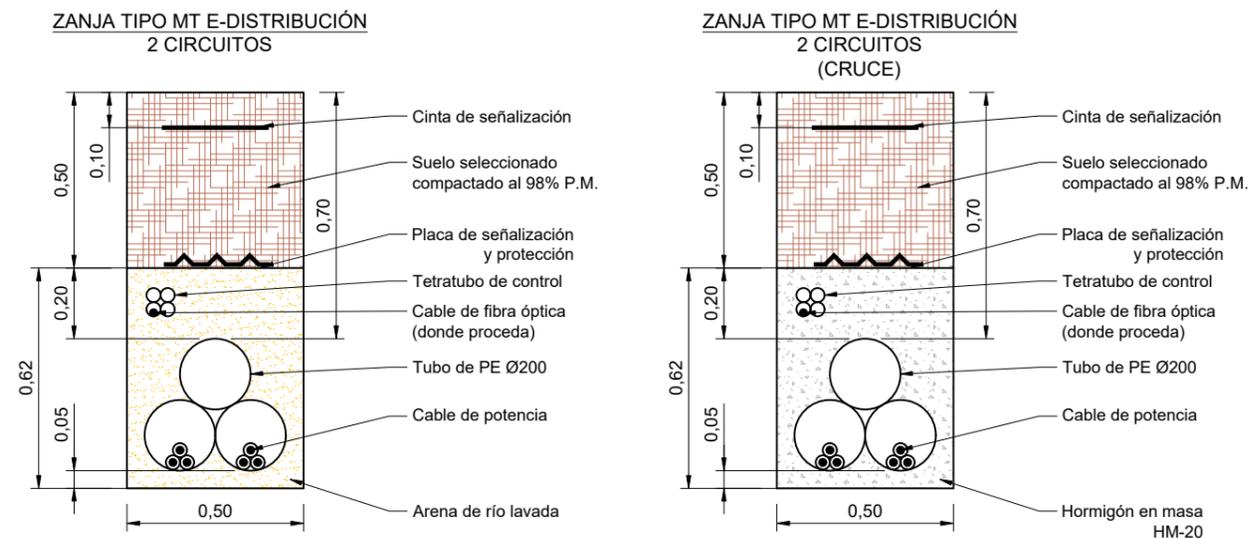

DESARROLLOS DE LA PIÑOLA SL	1ª EMISIÓN	DIBUJADO	COMPROB.	Isabel del Campo Palacios Ingeniera Industrial Colegiada n.º 3420 al servicio de la empresa
	FECHA	JULIO 2025	JULIO 2025	
PROYECTO PARQUE FOTOVOLTAICO REBUSQUILLO	NOMBRE	JCB	APS	
TÍTULO SECCIÓN TIPO ZANJAS DE MEDIA TENSIÓN	PLANO N	HOJA	ESCALA	
	6	2 de 2	1: 20	