


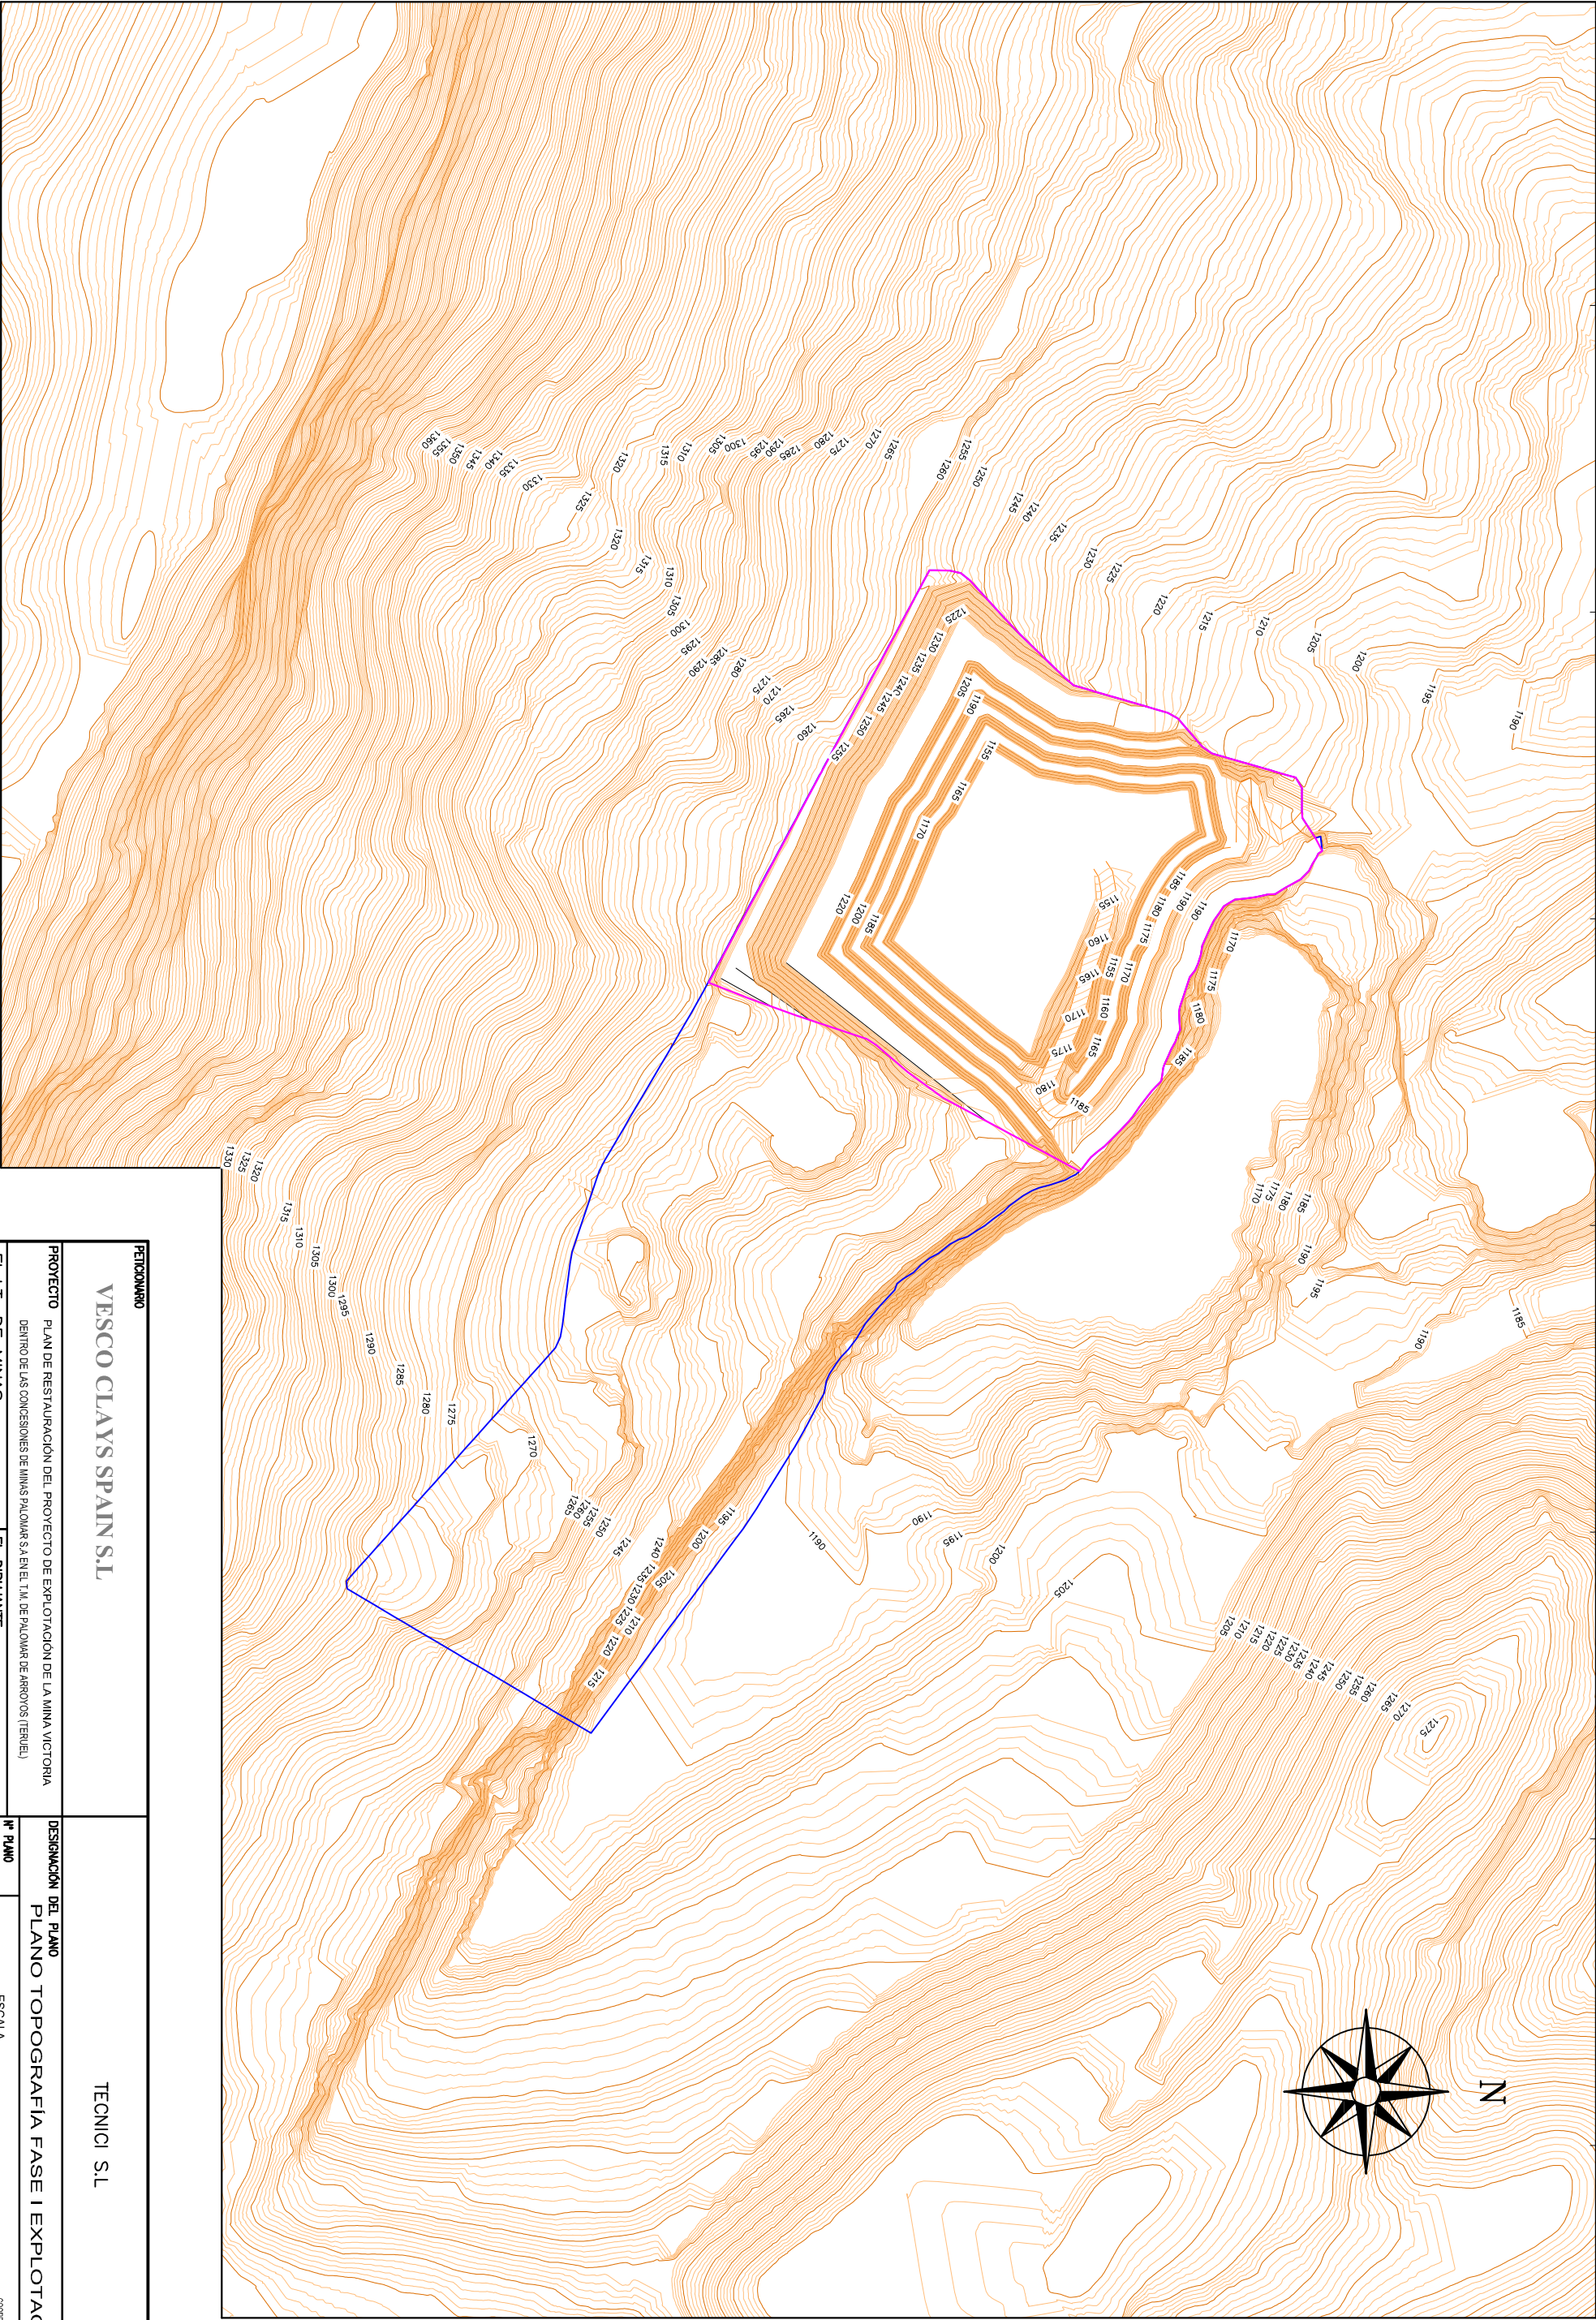

688860
689110
689360
689610
689860
690110
690360
690610

4514800+

4515050+

4515300+

4515550+

4515800+

4516050+

VESCO CLAYS SPAIN S.L

TECNICI S.L

PROYECTO

PLAN DE RESTAURACIÓN DEL PROYECTO DE EXPLOTACIÓN DE LA MINA VICTORIA
DENTRO DE LAS CONCESIONES DE MINAS PALOMAS S.A EN EL T.M. DE PALOMAR DE AROZOS (TERUEL)

DESIGNACIÓN DEL PLANO

PLANO TOPOGRAFIA FASE I EXPLOTACIÓN

EL I.T. DE MINAS

EL DIBUJANTE

Nº PLANO

8

ESCALA

1:5.000

FECHA


Septiembre 2025

Fdo. José Miguel Aranda Martorn

Fdo. Emilio Nieto Soriano








CONFIRMAS ETB89

0 50 100 150 200 m

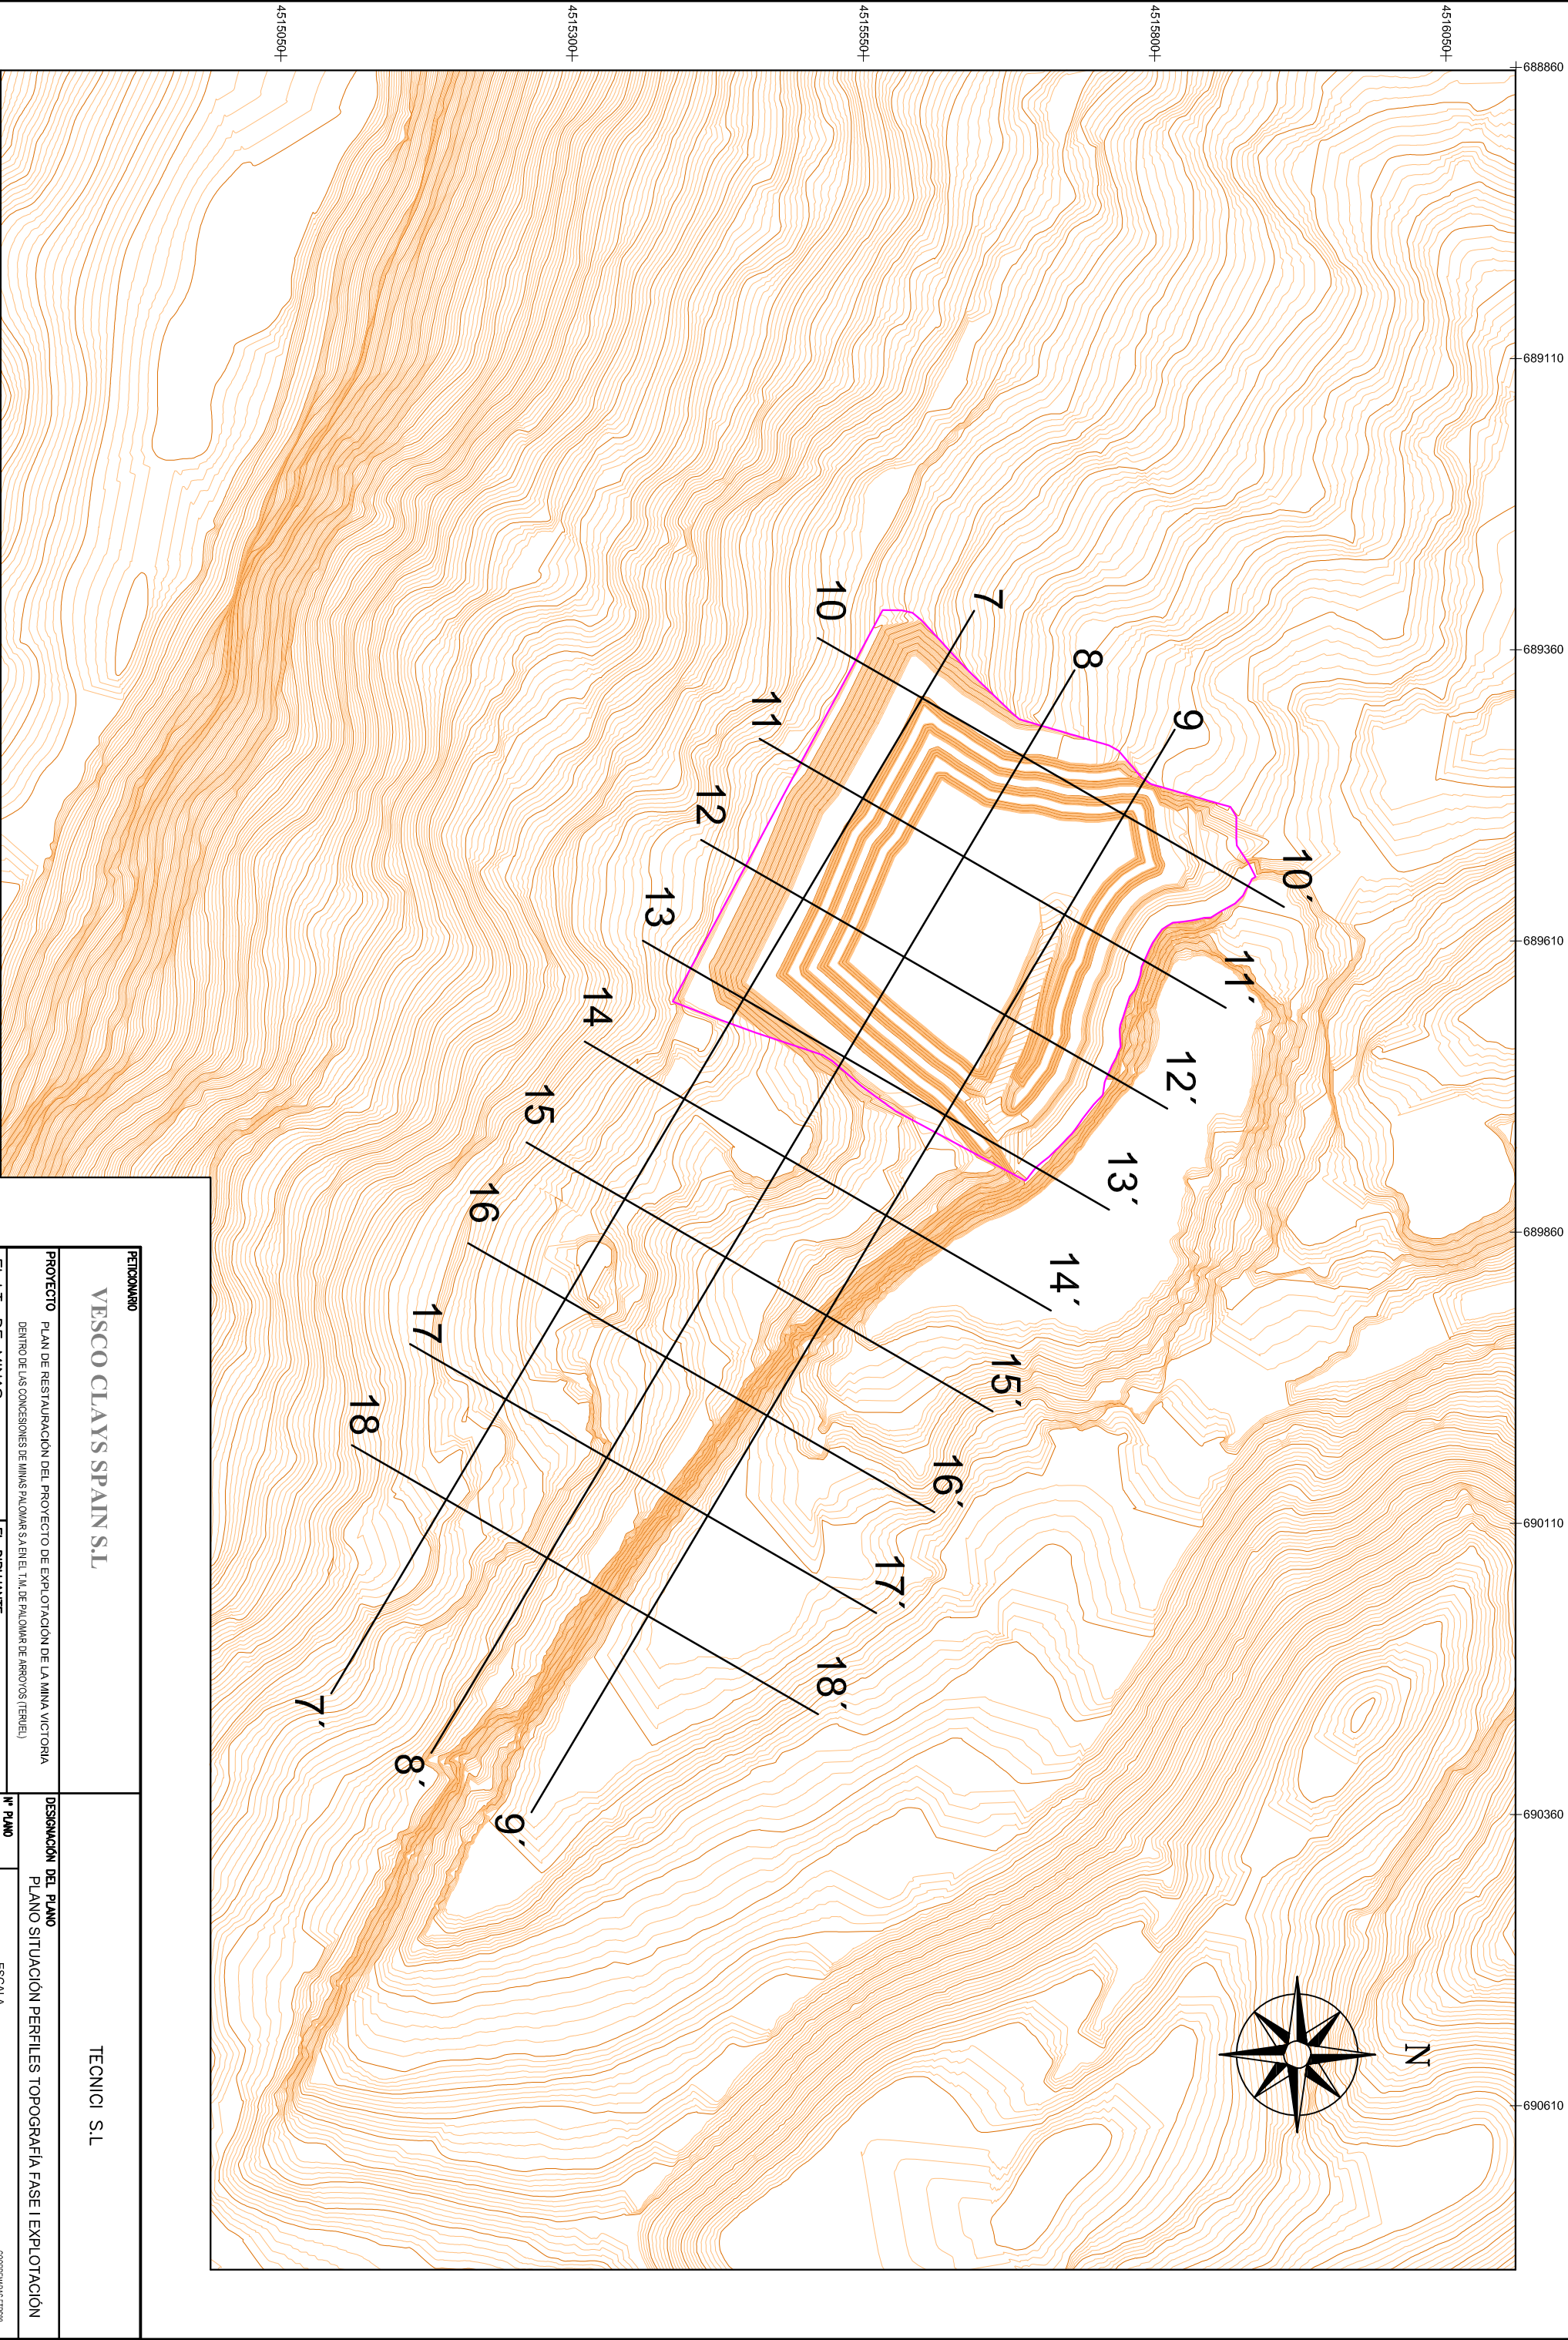

PETICIONARIO		VESCO CLAYS SPAIN S.L	
PROYECTO		TECNICI S.L	
PLAN DE RESTAURACION DEL PROYECTO DE EXPLOTACION DE LA MINA VICTORIA		DESIGNACION DEL PLANO	
DENTRO DE LAS CONCESIONES DE MINAS PALOMAS S.A EN EL T.M. DE PALOMAR DE AROZOS (TERUEL)		PLANO SITUACION PERFILES TOPOGRAFIA FASE I EXPLOTACION	
EL I.T. DE MINAS		IN PLANO	ESCALA
EL DIBUJANTE		8:1	1:5.000
Fdo. José Miguel Aranda Martorell		FECHA	COORDENADAS ETRS89
Fdo. Emilio Nieto Soriano		Septiembre 2025	

ZONA 1

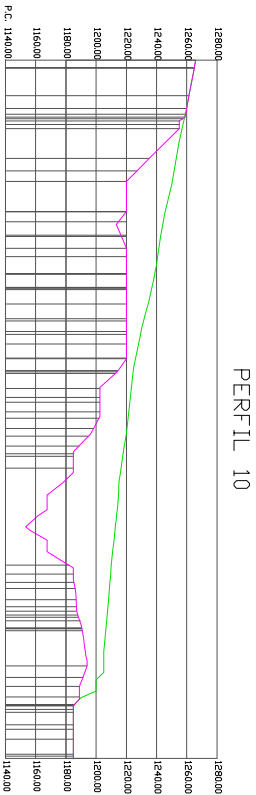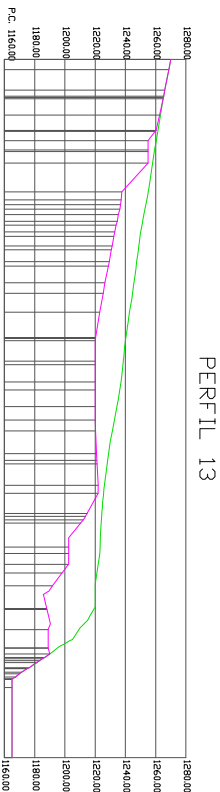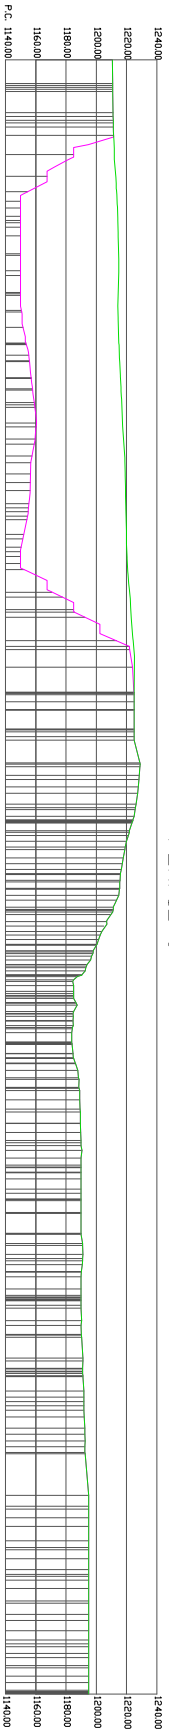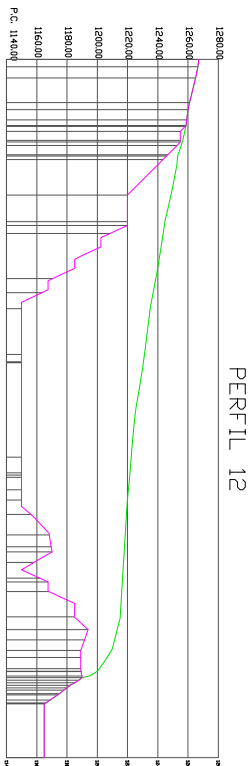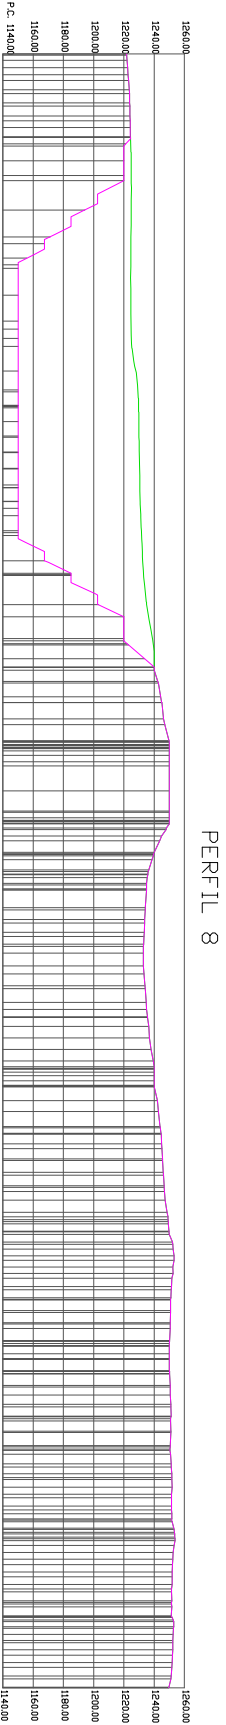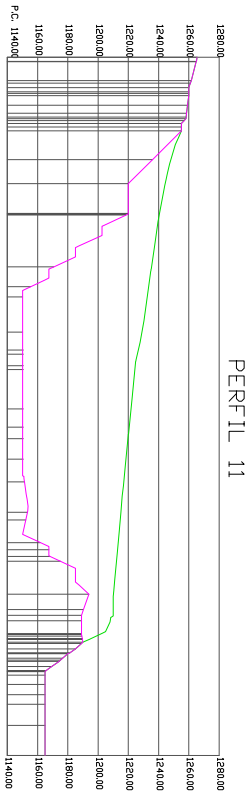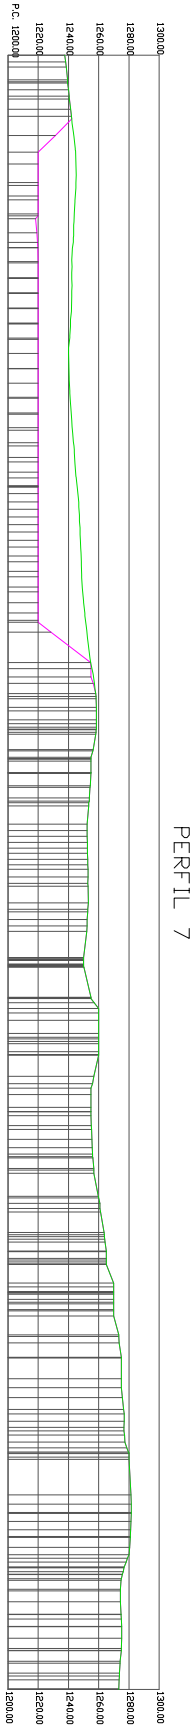

PERFIL TOPOGRÁFICO INICIAL

PERFIL TOPOGRÁFICO EXPLOTACIÓN

PERFIL TOPOGRÁFICO RESTAURACIÓN

PETICIONARIO		TECNICI S.L	
VESCO CLAYS SPAIN S.L			
PROYECTO	PLAN DE RESTAURACIÓN DEL PROYECTO DE EXPLOTACIÓN DE LA MINA VICTORIA DENTRO DE LAS CONCESIONES DE MINAS PALOMAR S.A EN EL T.A. DE PALOMAR DE ARROYOS (TERUEL)	DESIGNACIÓN DEL PLANO	
EL I.T. DE MINAS	EL DIBUJANTE	Nº PLANO 82	PERFILES TOPOGRAFIA FASE I DE EXPLOTACIÓN
Fdo. José Miguel Aranda Aragon		FECHA Septiembre 2025	ESCALA 1:5.000
		0 50 100 150 200m	