

4516900

4515900

4514900

4513900

688500

689500

690500

691500

692500



FECHADO

VESCO CLAYS SPAIN S.L

TECNICI S.L

PROYECTO ESTUDIO DE IMPACTO AMBIENTAL DEL PROYECTO DE EXPLOTACIÓN DE LA MINA VICTORIA DENTRO DE LAS CONCESIONES DE MINAS PALOMAR S.A EN EL TM DE PALOMAR DE ABROYOS (TERUEL)

EI I.T. DE MINAS

EL DIBUJANTE

Fdo. José Miguel Aranda Alentorn

Fdo. Pablo Nieto Soriano

DESIGNACIÓN DEL PLANO ZONAS DE EXPLOTACIÓN DE LA MINA VICTORIA SOBRE ORTOFOTO

Nº PLANO

6

FECHA

Septiembre 2025

ESCALA

1:12.500

0 125 250 375 500 m

COORDENADAS UTM

4516900

4515900

4514900

688500

689500

690500

691500

692500



ACOPIO DE TIERRA VEGETAL



ACOPIO DE ESTÉRILES



ACOPIO DE ARCILLAS



FECHANDO

VESCO CLAYS SPAIN S.L

TECNICI S.L

PROYECTO ESTUDIO DE IMPACTO AMBIENTAL DEL PROYECTO DE EXPLOTACIÓN DE LA MINA VICTORIA DENTRO DE LAS CONCESIONES DE MINAS PALOMAR S.A EN EL T.M. DE PALOMAR DE ARROYOS (TERUEL)

EI I.T. DE MINAS

EL DIBUJANTE

Fdo. José Miguel Aranda Alentorn

Fdo. Pablo Nieto Soriano

DESIGNACIÓN DEL PLANO PLANO DE ACOPIOS EN LA MINA VICTORIA

Nº PLANO 7


FECHA Septiembre 2025

ESCALA

1:12.500




COORDENADA UTM

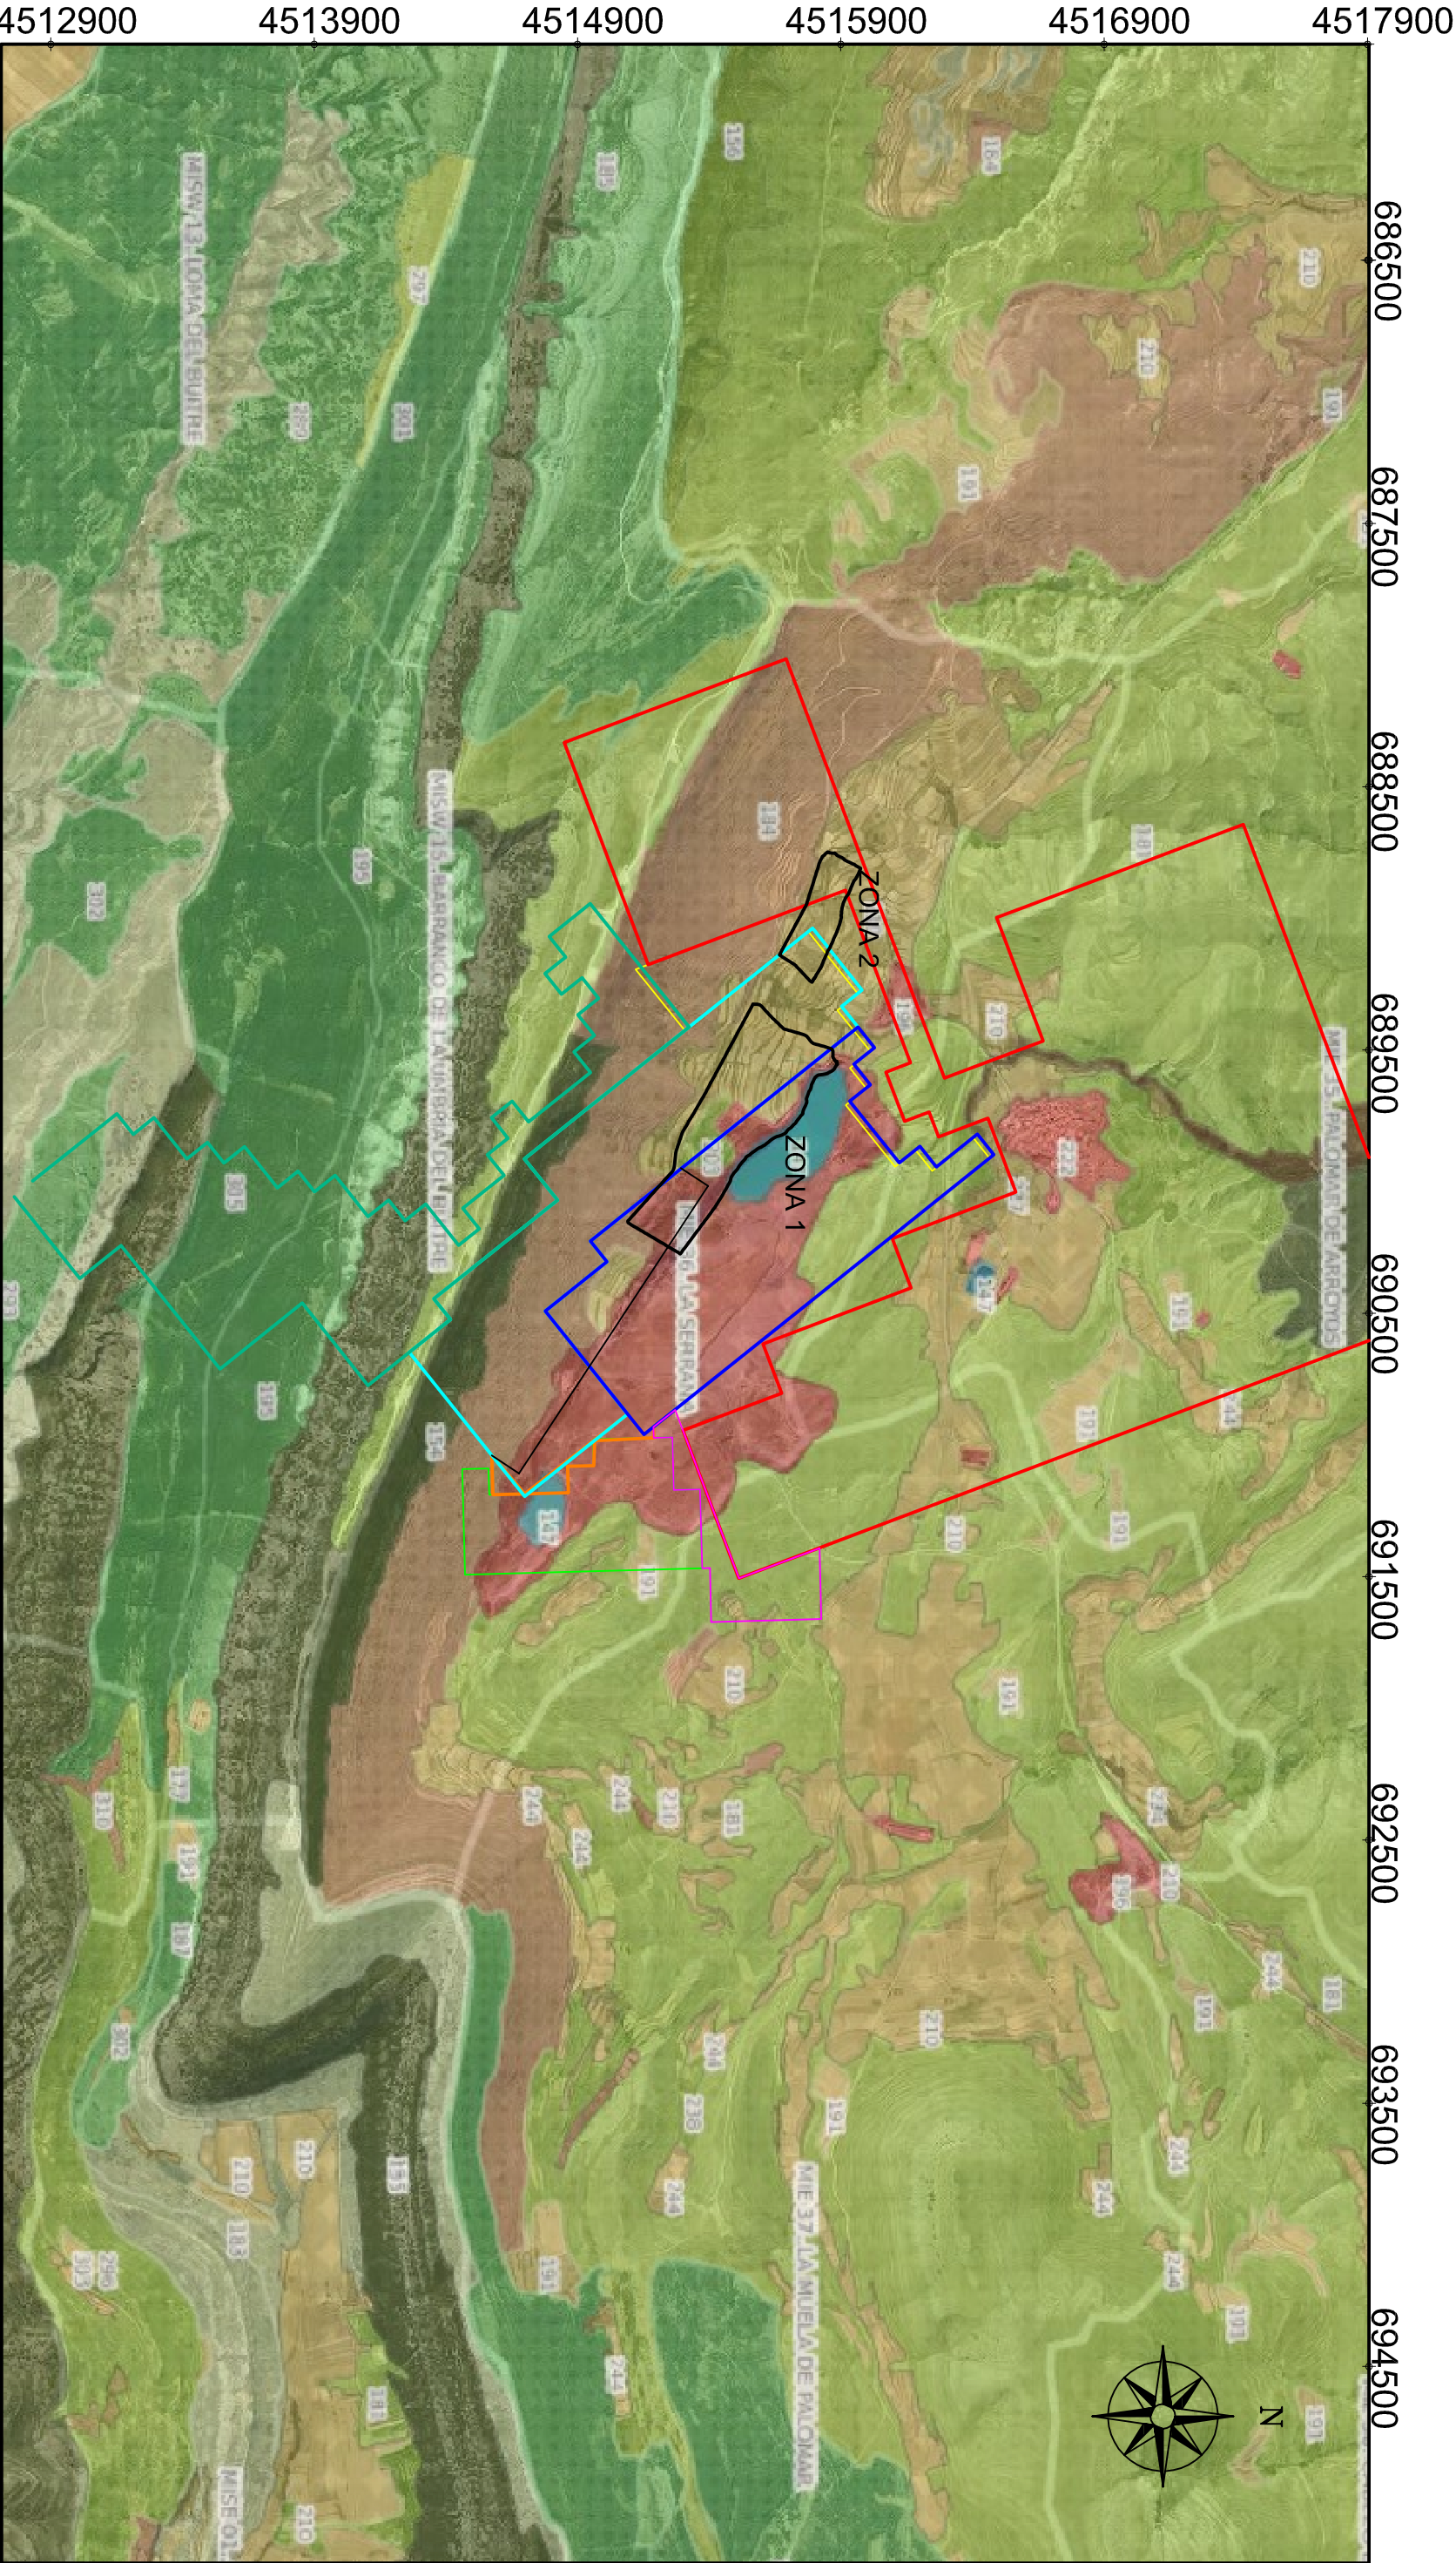

- LA SERRANA Nº 3783
- DEMASH LA SERRANA Nº 3783
- DEMASH A LA SERRANA 2 Nº 3791
- ERNESTO FERRER Nº 2782
- AMPLIACION ERNESTO FERRER Nº 2786
- DEMASH AMPLIACION ERNESTO FERRER Nº 2786
- HELIOCORO Nº 2883
- JOSE LUIS Nº 4978
- PERIMETROS ZONAS DE EXPLOTACION

PETICIONARIO		VESCO CLAYS SPAIN S.L		TECNICI S.L	
PROYECTO		ESTUDIO DE IMPACTO AMBIENTAL DEL PROYECTO DE EXPLOTACION DE LA MINA VICTORIA DENTRO DE LAS CONCESIONES DE MINAS PALOMAR S.A EN EL T.I.U. DE PALOMAR DE ARROYOS (TERUEL)		DESIGNACIÓN DEL PLANO	
E.I.T. DE MINAS		EL DIBUJANTE		Nº PLANO	ESCALA 1:25.000
Fto. José Miguel Aranda Alarcon		Fto. Emilio Nieto Soriano		FECHA	
				Septiembre 2025	COORDENADAS UTM83
				0 250 500 750 1000 m	

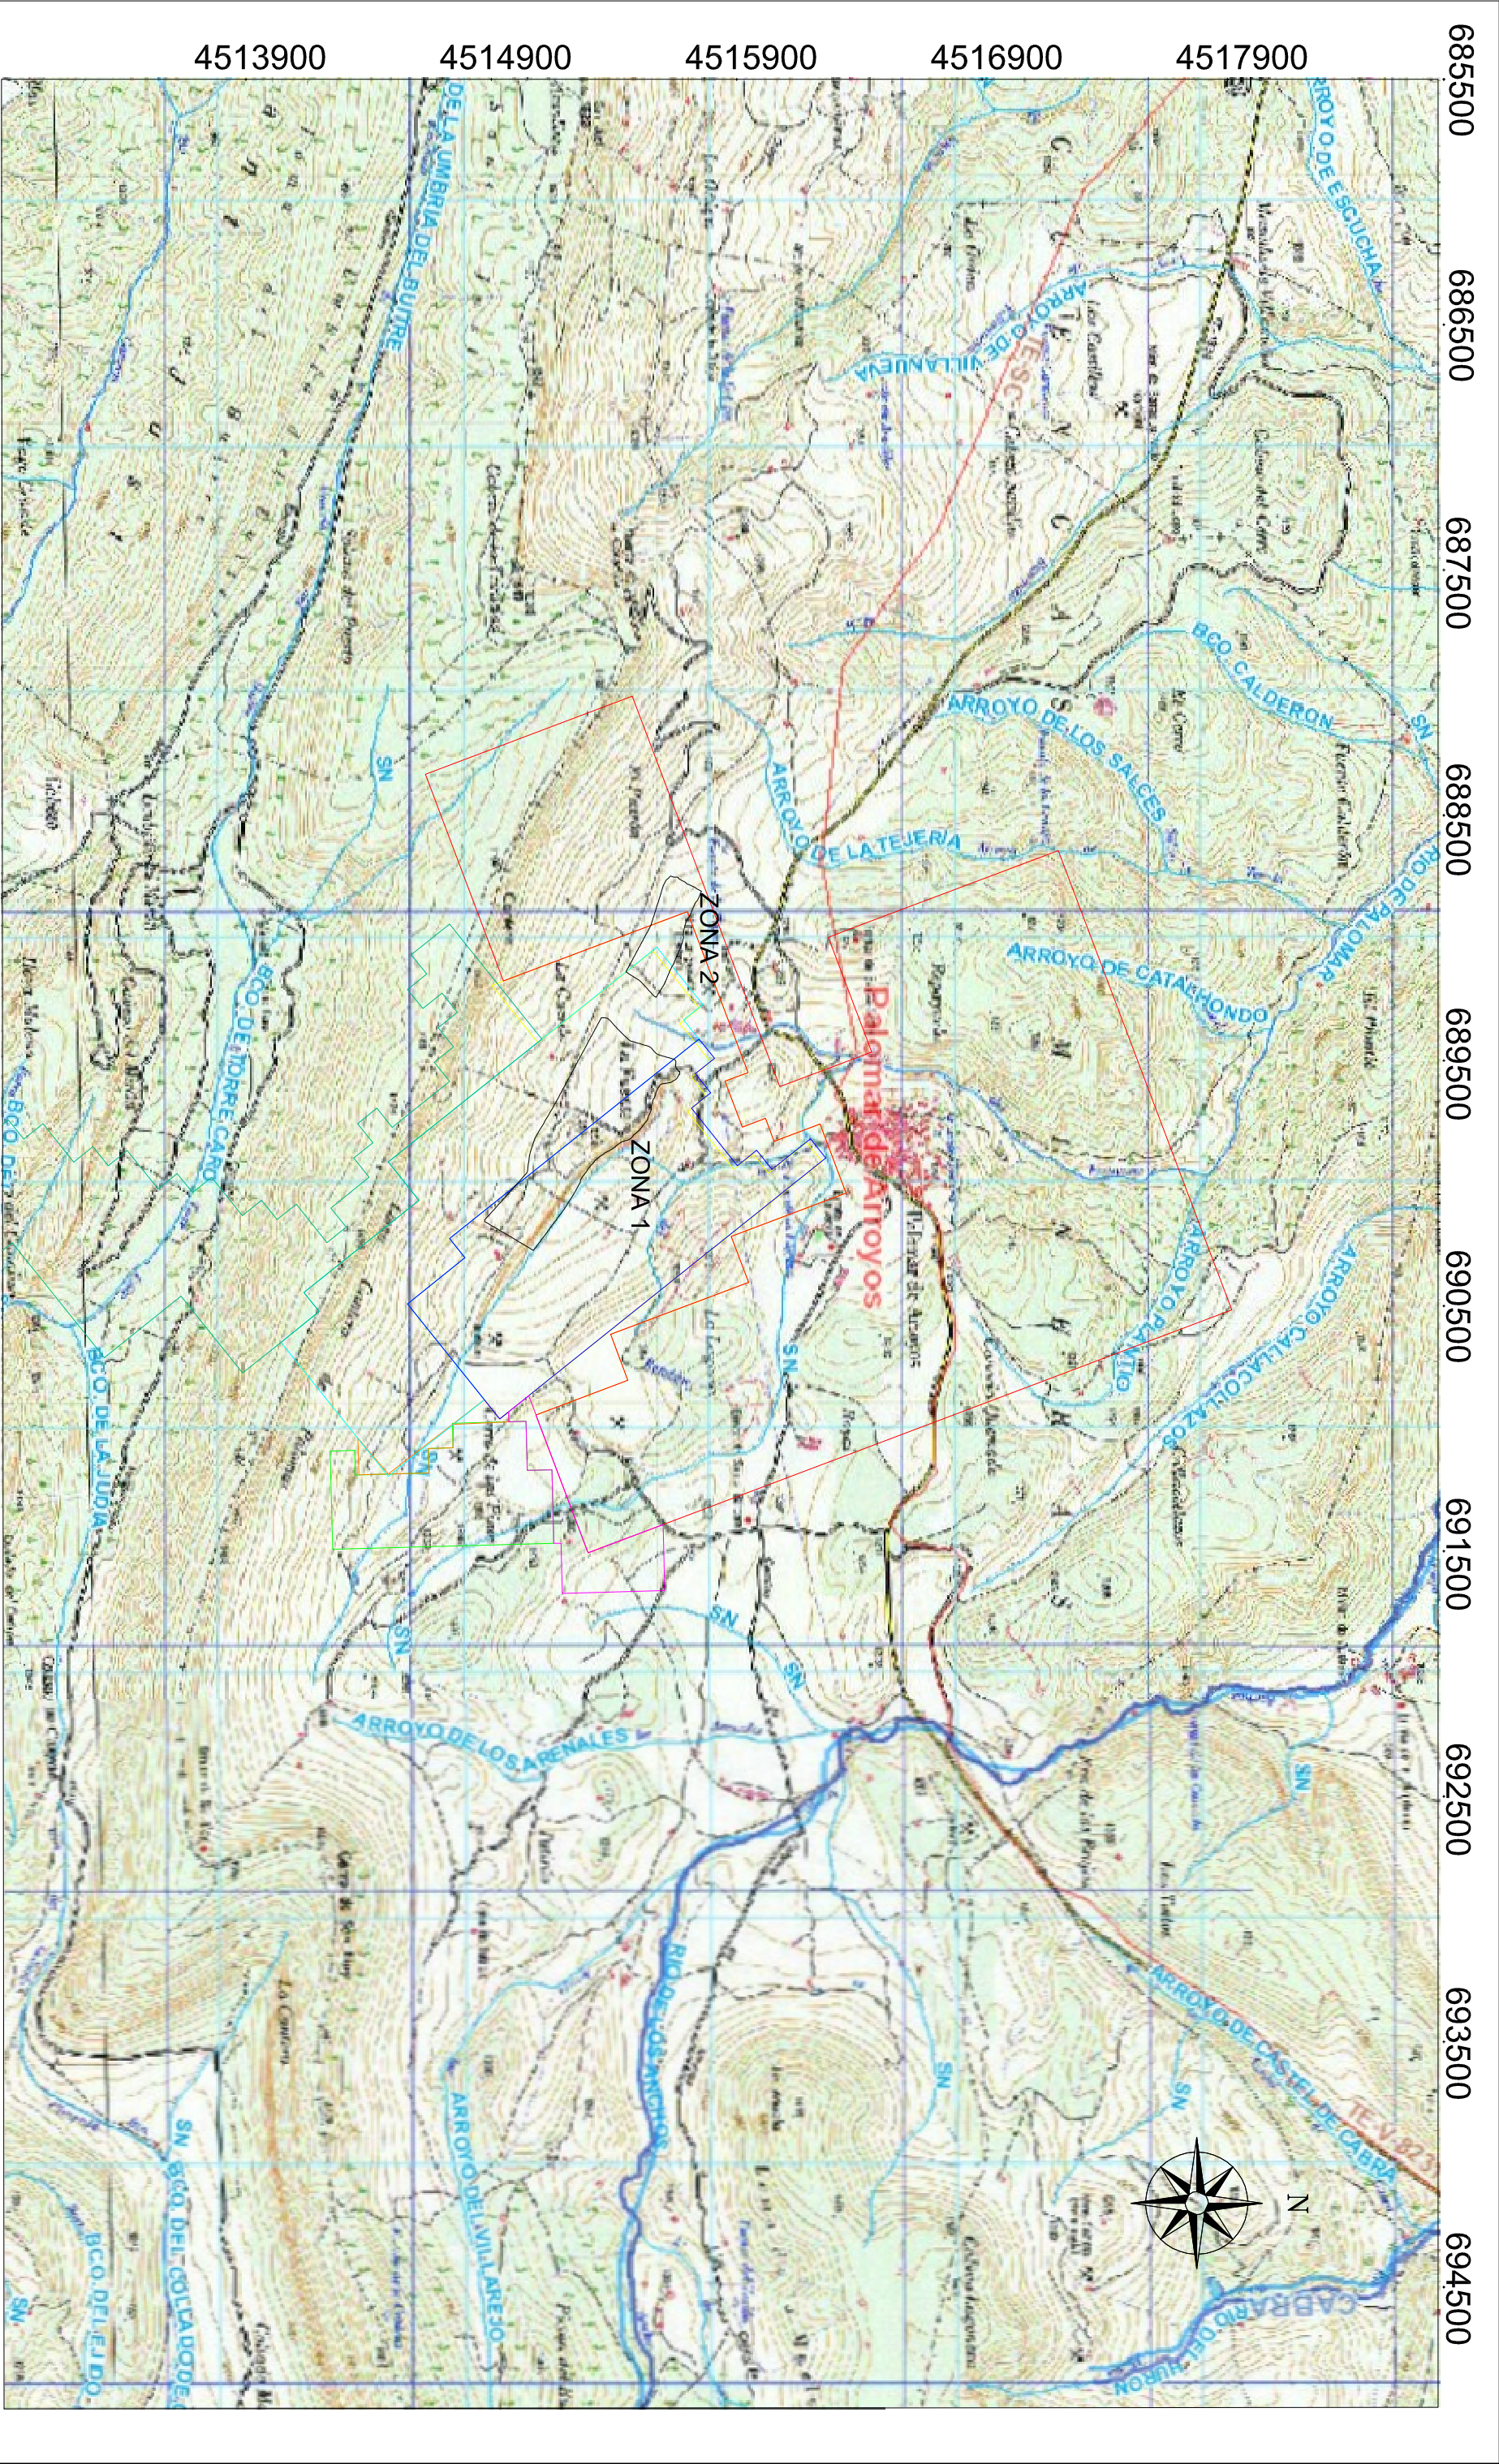

- LA SERRANA N° 2763
- DEMASIA LA SERRANA N° 2763
- DEMASIA A LA SERRANA 2 N° 2761
- ERNESTO FERRER N° 2752
- AMPLIACION ERNESTO FERRER N° 2765
- DEMASIA AMPLIACION ERNESTO FERRER N° 2765
- HELDODORO N° 2863
- JOSÉ LUIS N° 4078
- PERIMETROS ZONAS DE EXPLOTACION

PETICIONARIO		TECNICI S.L	
VESCO CLAYS SPAIN S.L			
PROYECTO	ESTUDIO DE IMPACTO AMBIENTAL DEL PROYECTO DE EXPLOTACION DE LA MINA VICTORIA	DESIGNACION DEL PLANO	
EL I.T. DE MINAS	DENTRO DE LAS CONCESIONES DE MINAS PALOMAR S.A EN EL TAL DE PALOMAR DE ARROYOS (TERUEL)		
EL DIBUJANTE		IN PLANO	ESCALA
		9	1:25.000
		FECHA	
		Septiembre 2025	
Fto. José Miguel Aranda Anton		Fto. Emilio Nieto Soriano	



PETICIONARIO		TECNICI S.L	
VESCO CLAYS SPAIN S.L			
PROYECTO		DESIGNACIÓN DEL PLANO	
ESTUDIO DE IMPACTO AMBIENTAL DEL PROYECTO DE EXPLOTACION DE LA MINA VICTORIA		MONTES DE UTILIDAD PÚBLICA EN RELACIÓN A LAS ZONAS DE EXPLOTACIÓN DE LA MINA VICTORIA	
DENTRO DE LAS CONCESIONES DE MINAS PALOMAR S.A EN EL T.I.A. DE PALOMAR DE ARROYOS (TERUEL)			
EL I.T. DE MINAS		IN PLANO	
EL DIBUJANTE		10	
Fto. José Miguel Aranda Alentorn		FECHA	
Fto. Emilio Nieto Soriano		Septiembre 2025	
		ESCALA	
		1:25.000	
			
		COORDENADAS ETRS89	



PETICIONARIO		TECNICI S.L	
VESCO CLAYS SPAIN S.L			
PROYECTO		DESIGNACIÓN DEL PLANO	
ESTUDIO DE IMPACTO AMBIENTAL DEL PROYECTO DE EXPLOTACIÓN DE LA MINA VICTORIA		MAPA FORESTAL DE ARAGÓN EN RELACIÓN A LA MINA VICTORIA	
DENTRO DE LAS CONCESIONES DE MINAS PALOMAR S.A EN EL T.M. DE PALOMAR DE ARROYOS (TERUEL)			
EL I.T. DE MINAS	EL DIBUJANTE	IN PLANO	ESCALA
		11	1:25.000
Fdo. José Miguel Aranda Mentorn		FECHA	COORDENADAS ETRS89
		Septiembre 2025	
Fdo. Emilio Nieto Soriano			