








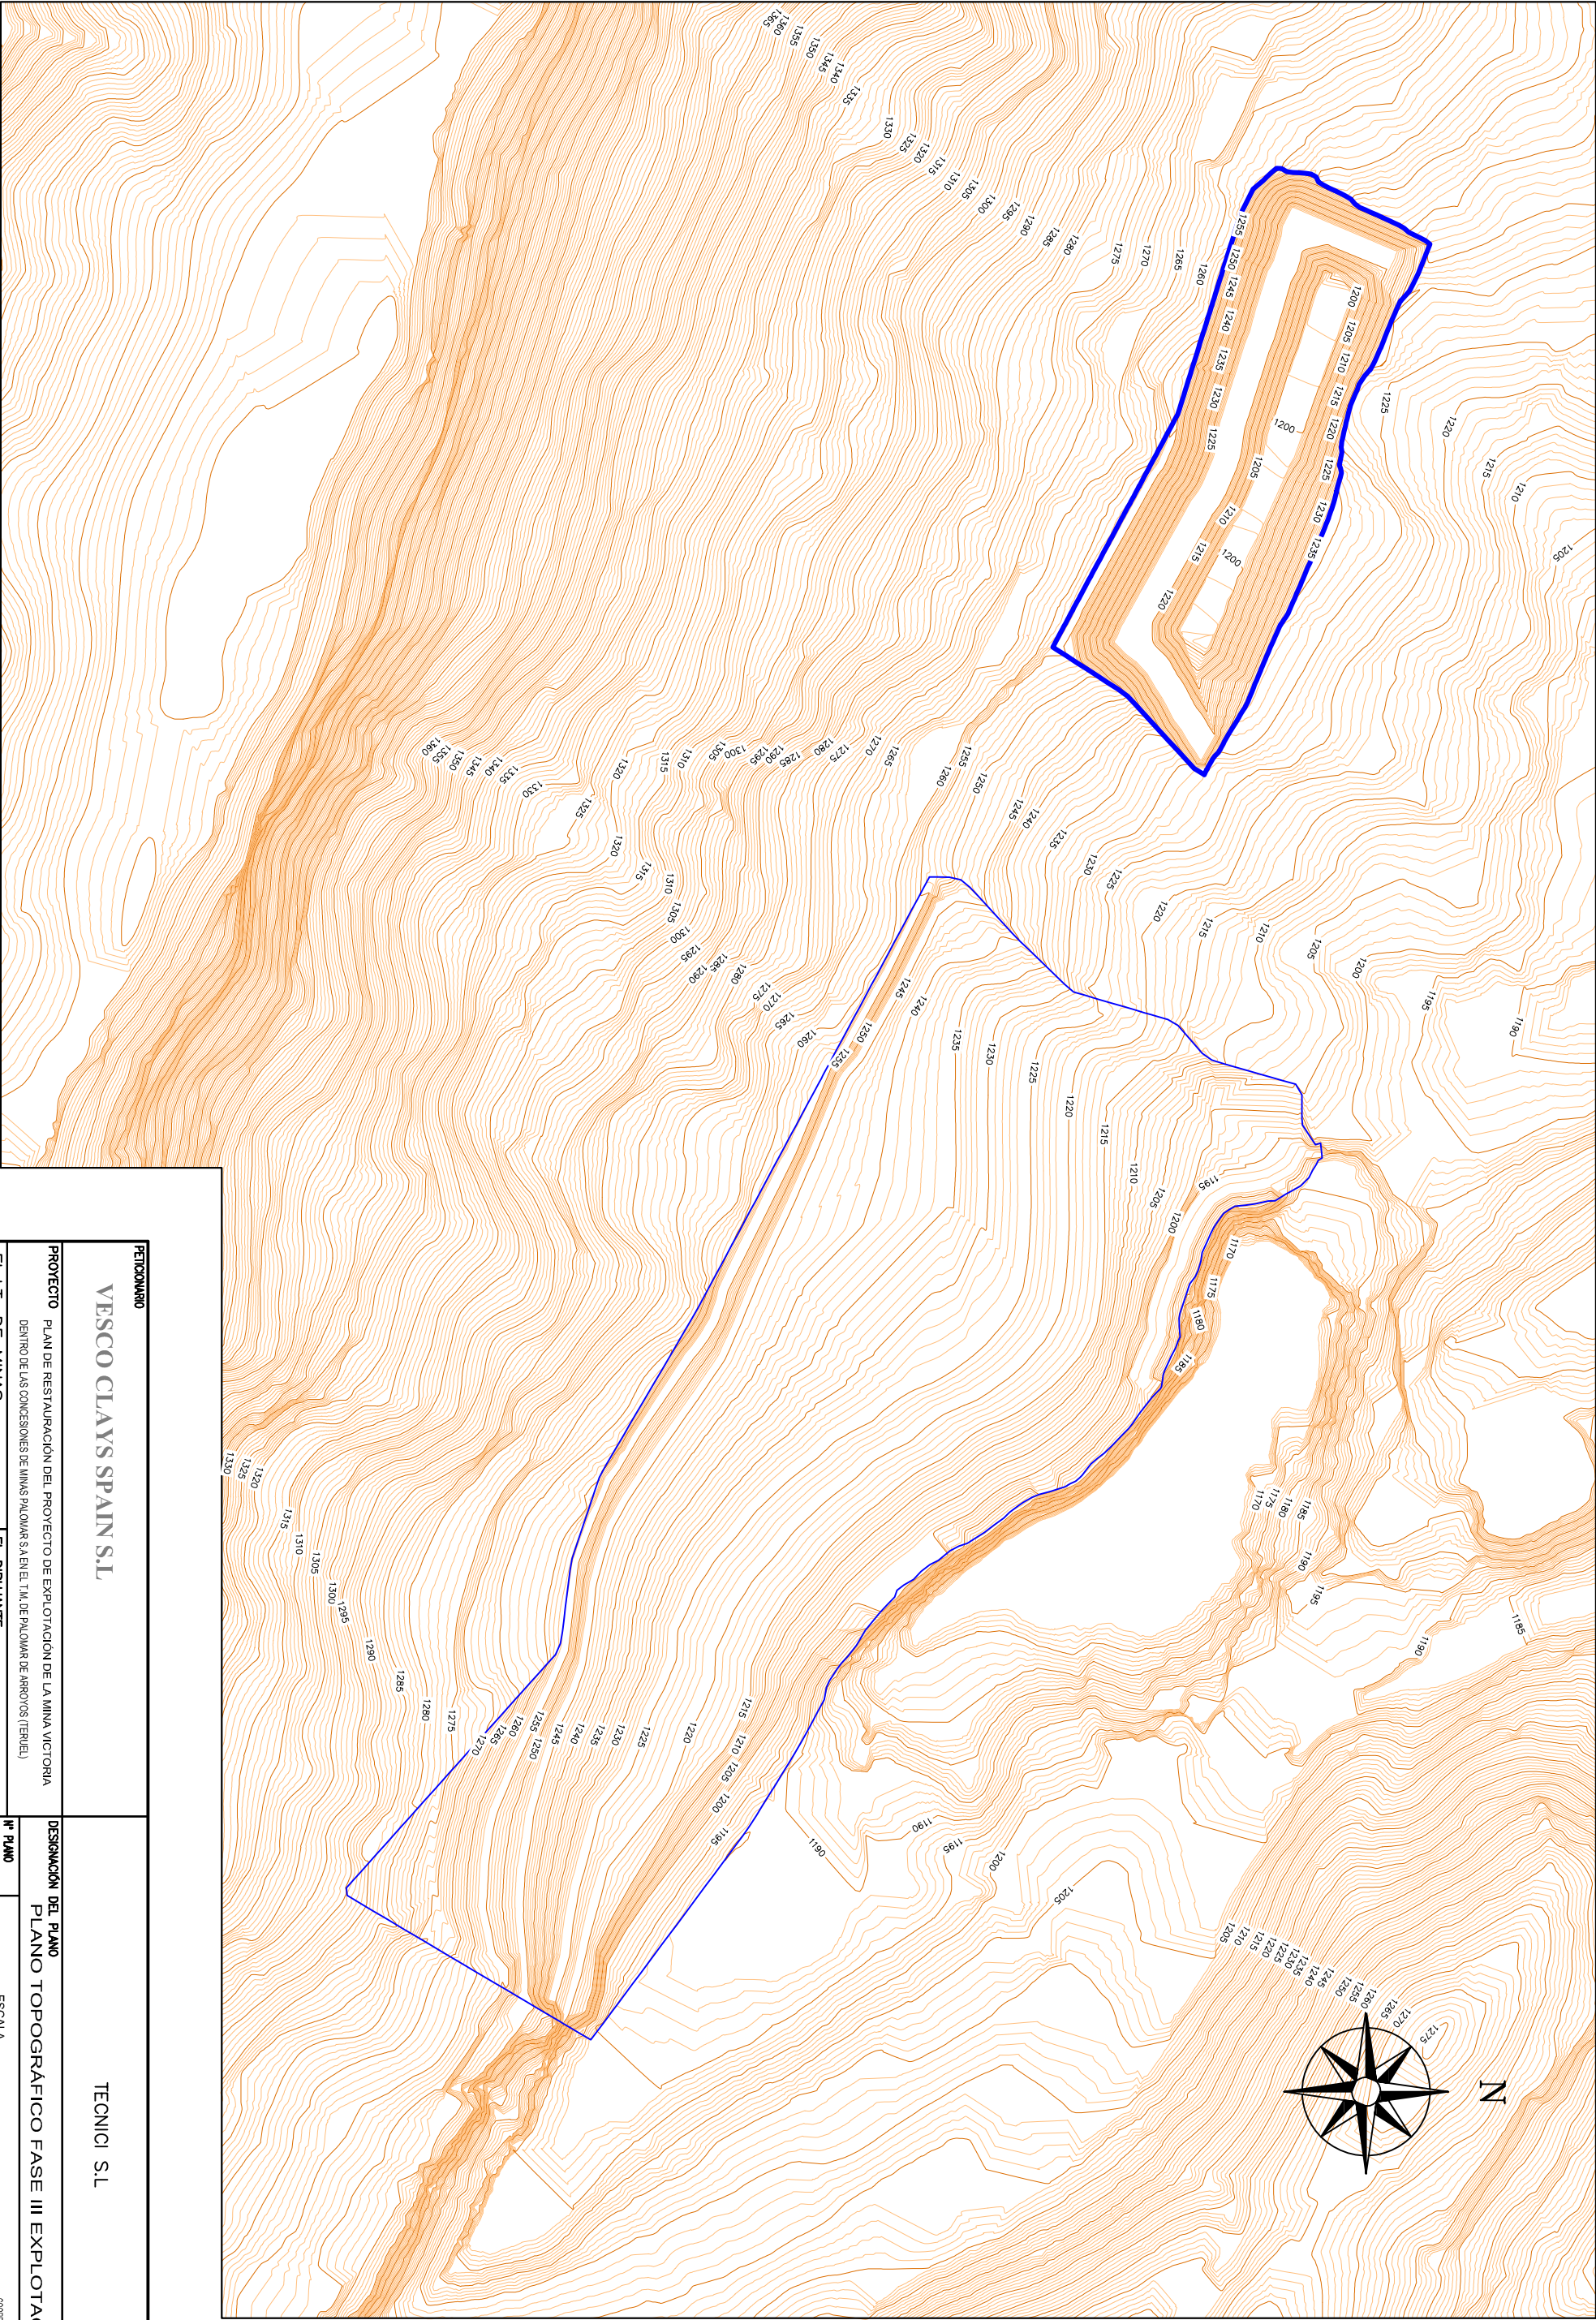


PETICIONARIO		TESCOCO CLAYS SPAIN S.L	
PROYECTO		DESIGNACIÓN DEL PLANO	
PLAN DE RESTAURACIÓN DEL PROYECTO DE EXPLOTACIÓN DE LA MINA VICTORIA		PLANO TOPOGRÁFICO FASE III EXPLOTACIÓN	
DENTRO DE LAS CONCESIONES DE MINAS PALOMAS S.A. EN EL T.M. DE PALOMAR DE ABOVOS (TERUEL)		IN PLANO	
E.I. I.T. DE MINAS		12	
EL DIBUJANTE		ESCALA	
Fdo. José Miguel Aranda Martorn		FECHA	
Fdo. Emilio Nieto Soriano		Septiembre 2025	
		COORDENADAS ETRS89	

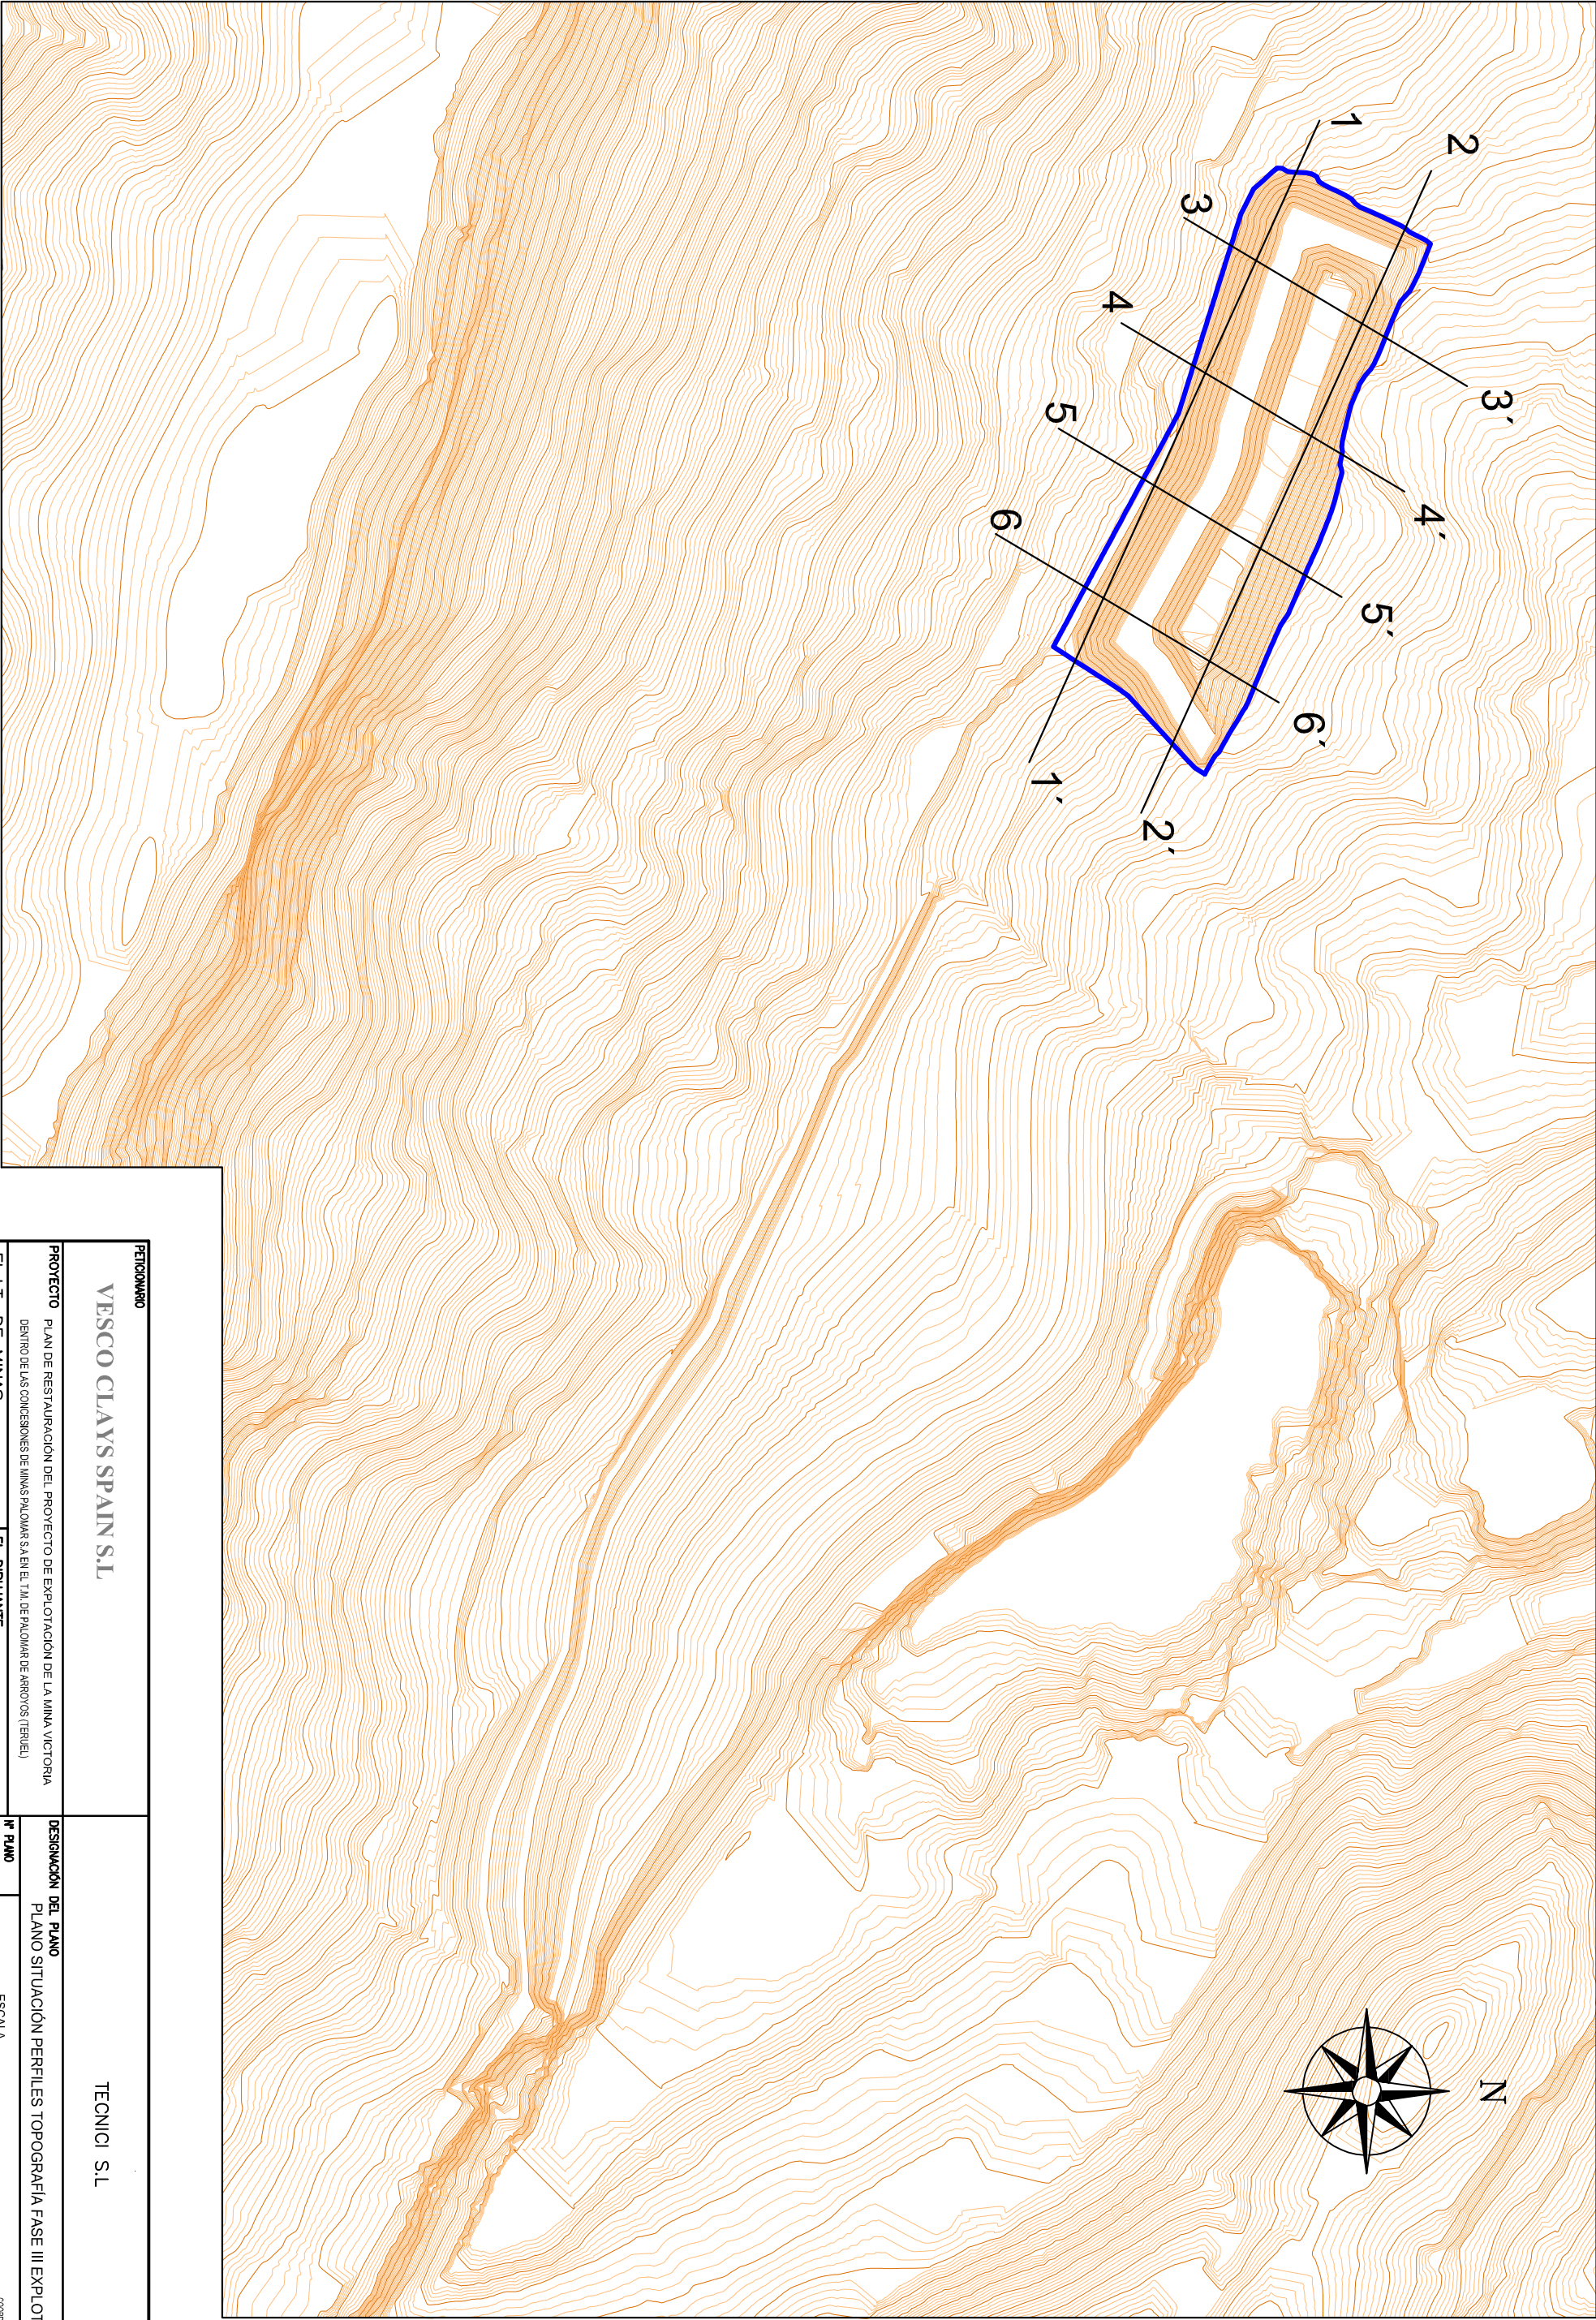

PETICIONARIO		VEESCO CLAYS SPAIN S.L	
PROYECTO		TECNICI S.L	
PLAN DE RESTAURACIÓN DEL PROYECTO DE EXPLOTACIÓN DE LA MINA VICTORIA		DISEÑACIÓN DEL PLANO	
DENTRO DE LAS CONCESIONES DE MINAS PALOJAN S.A. EN EL T.M. DE PALOJAN DE AROZOS (TERUEL)		PLANO SITUACIÓN PERFILES TOPOGRAFIA FASE III EXPLOTACIÓN	
EL I.T. DE MINAS		IN PLANO	ESCALA
EL DIBUJANTE		FECHA	
Fdo. José Miguel Aranda Mentorn		Septiembre 2025	0 50 100 150 200 m
Fdo. Emilio Nieto Soriano			

ZONA 2

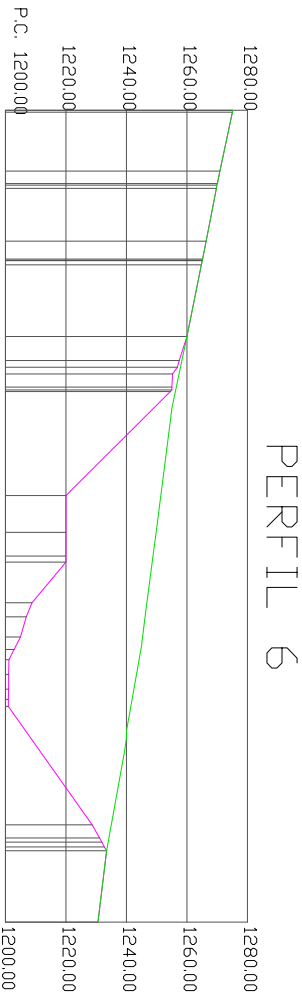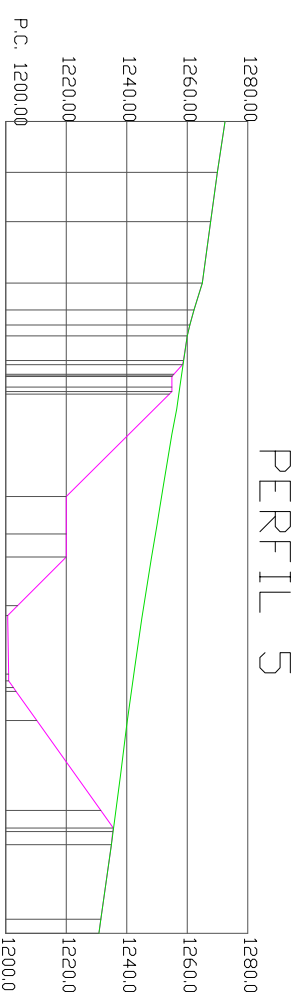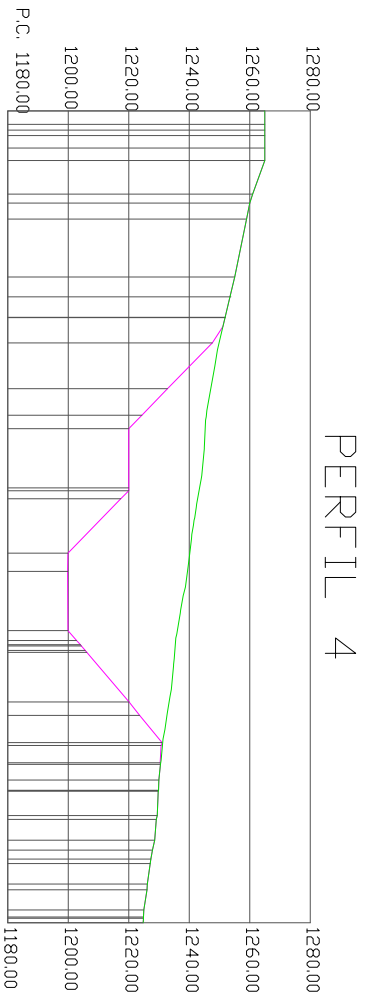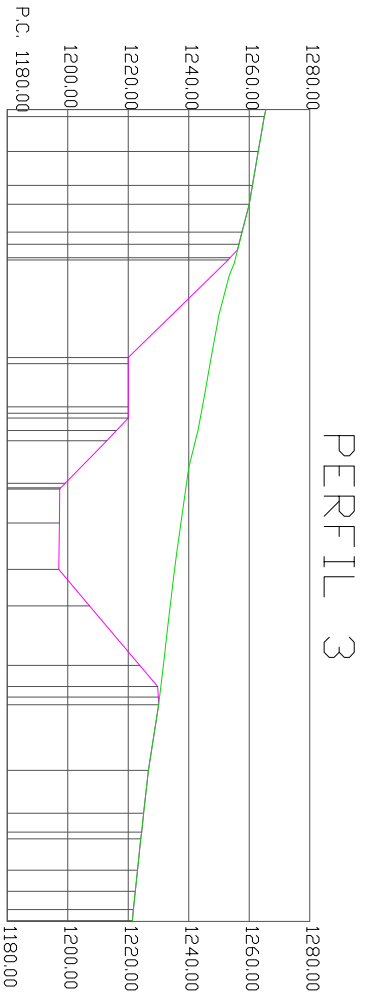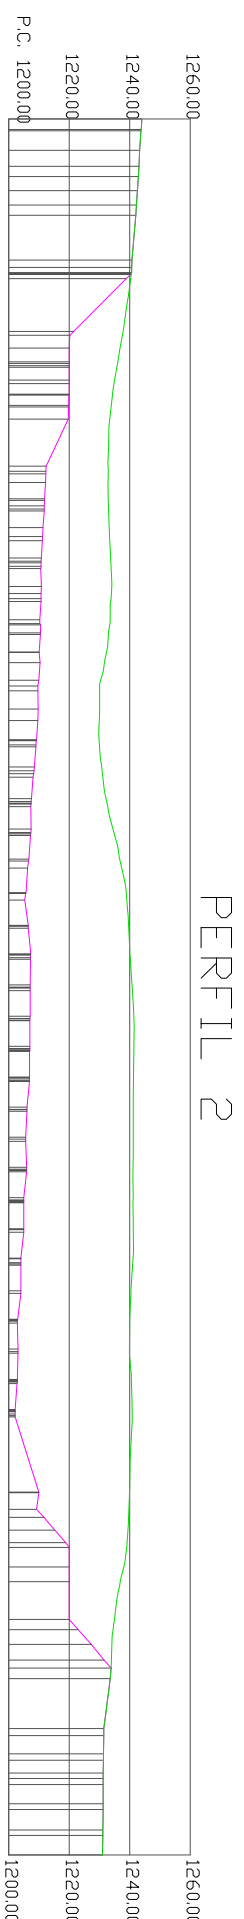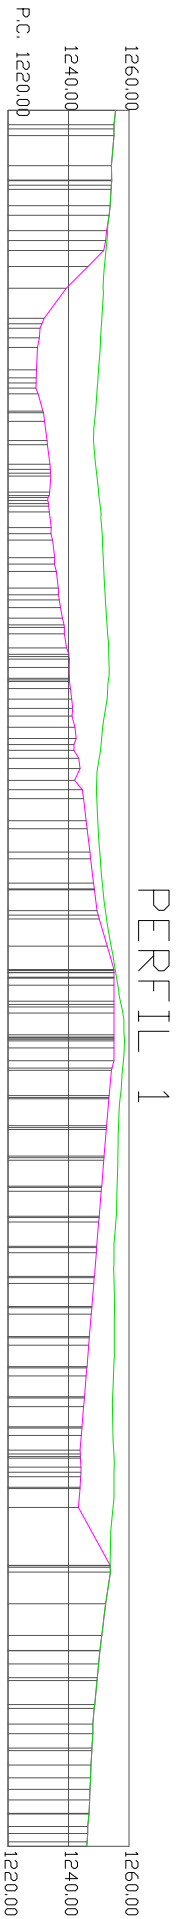

- PERFIL TOPOGRÁFICO INICIAL
- PERFIL TOPOGRÁFICO EXPLOTACIÓN
- PERFIL TOPOGRÁFICO RESTAURACIÓN

PETICIONARIO		TECNICI S.L	
VESCO CLAYS SPAIN S.L		PERFILES TOPOGRAFIA EXPLOTACIÓN FASE IIII	
PROYECTO	PLAN DE RESTAURACIÓN DEL PROYECTO DE EXPLOTACIÓN DE LA MINA VICTORIA DENTRO DE LAS CONCESIONES DE MINAS PALOMAR S.A EN EL TAL DE PALOMAR DE ARROYOS (TERUEL)	DESIGNACIÓN DEL PLANO	
EL I.T. DE MINAS	EL DIBUJANTE	Nº PLANO	12
Fto. José Miguel Aranda Alvarón		FECHA	Septiembre 2025
Fto. Emilio Nieto Solano		ESCALA	1:2.500
		0 25 50 75 100m	