



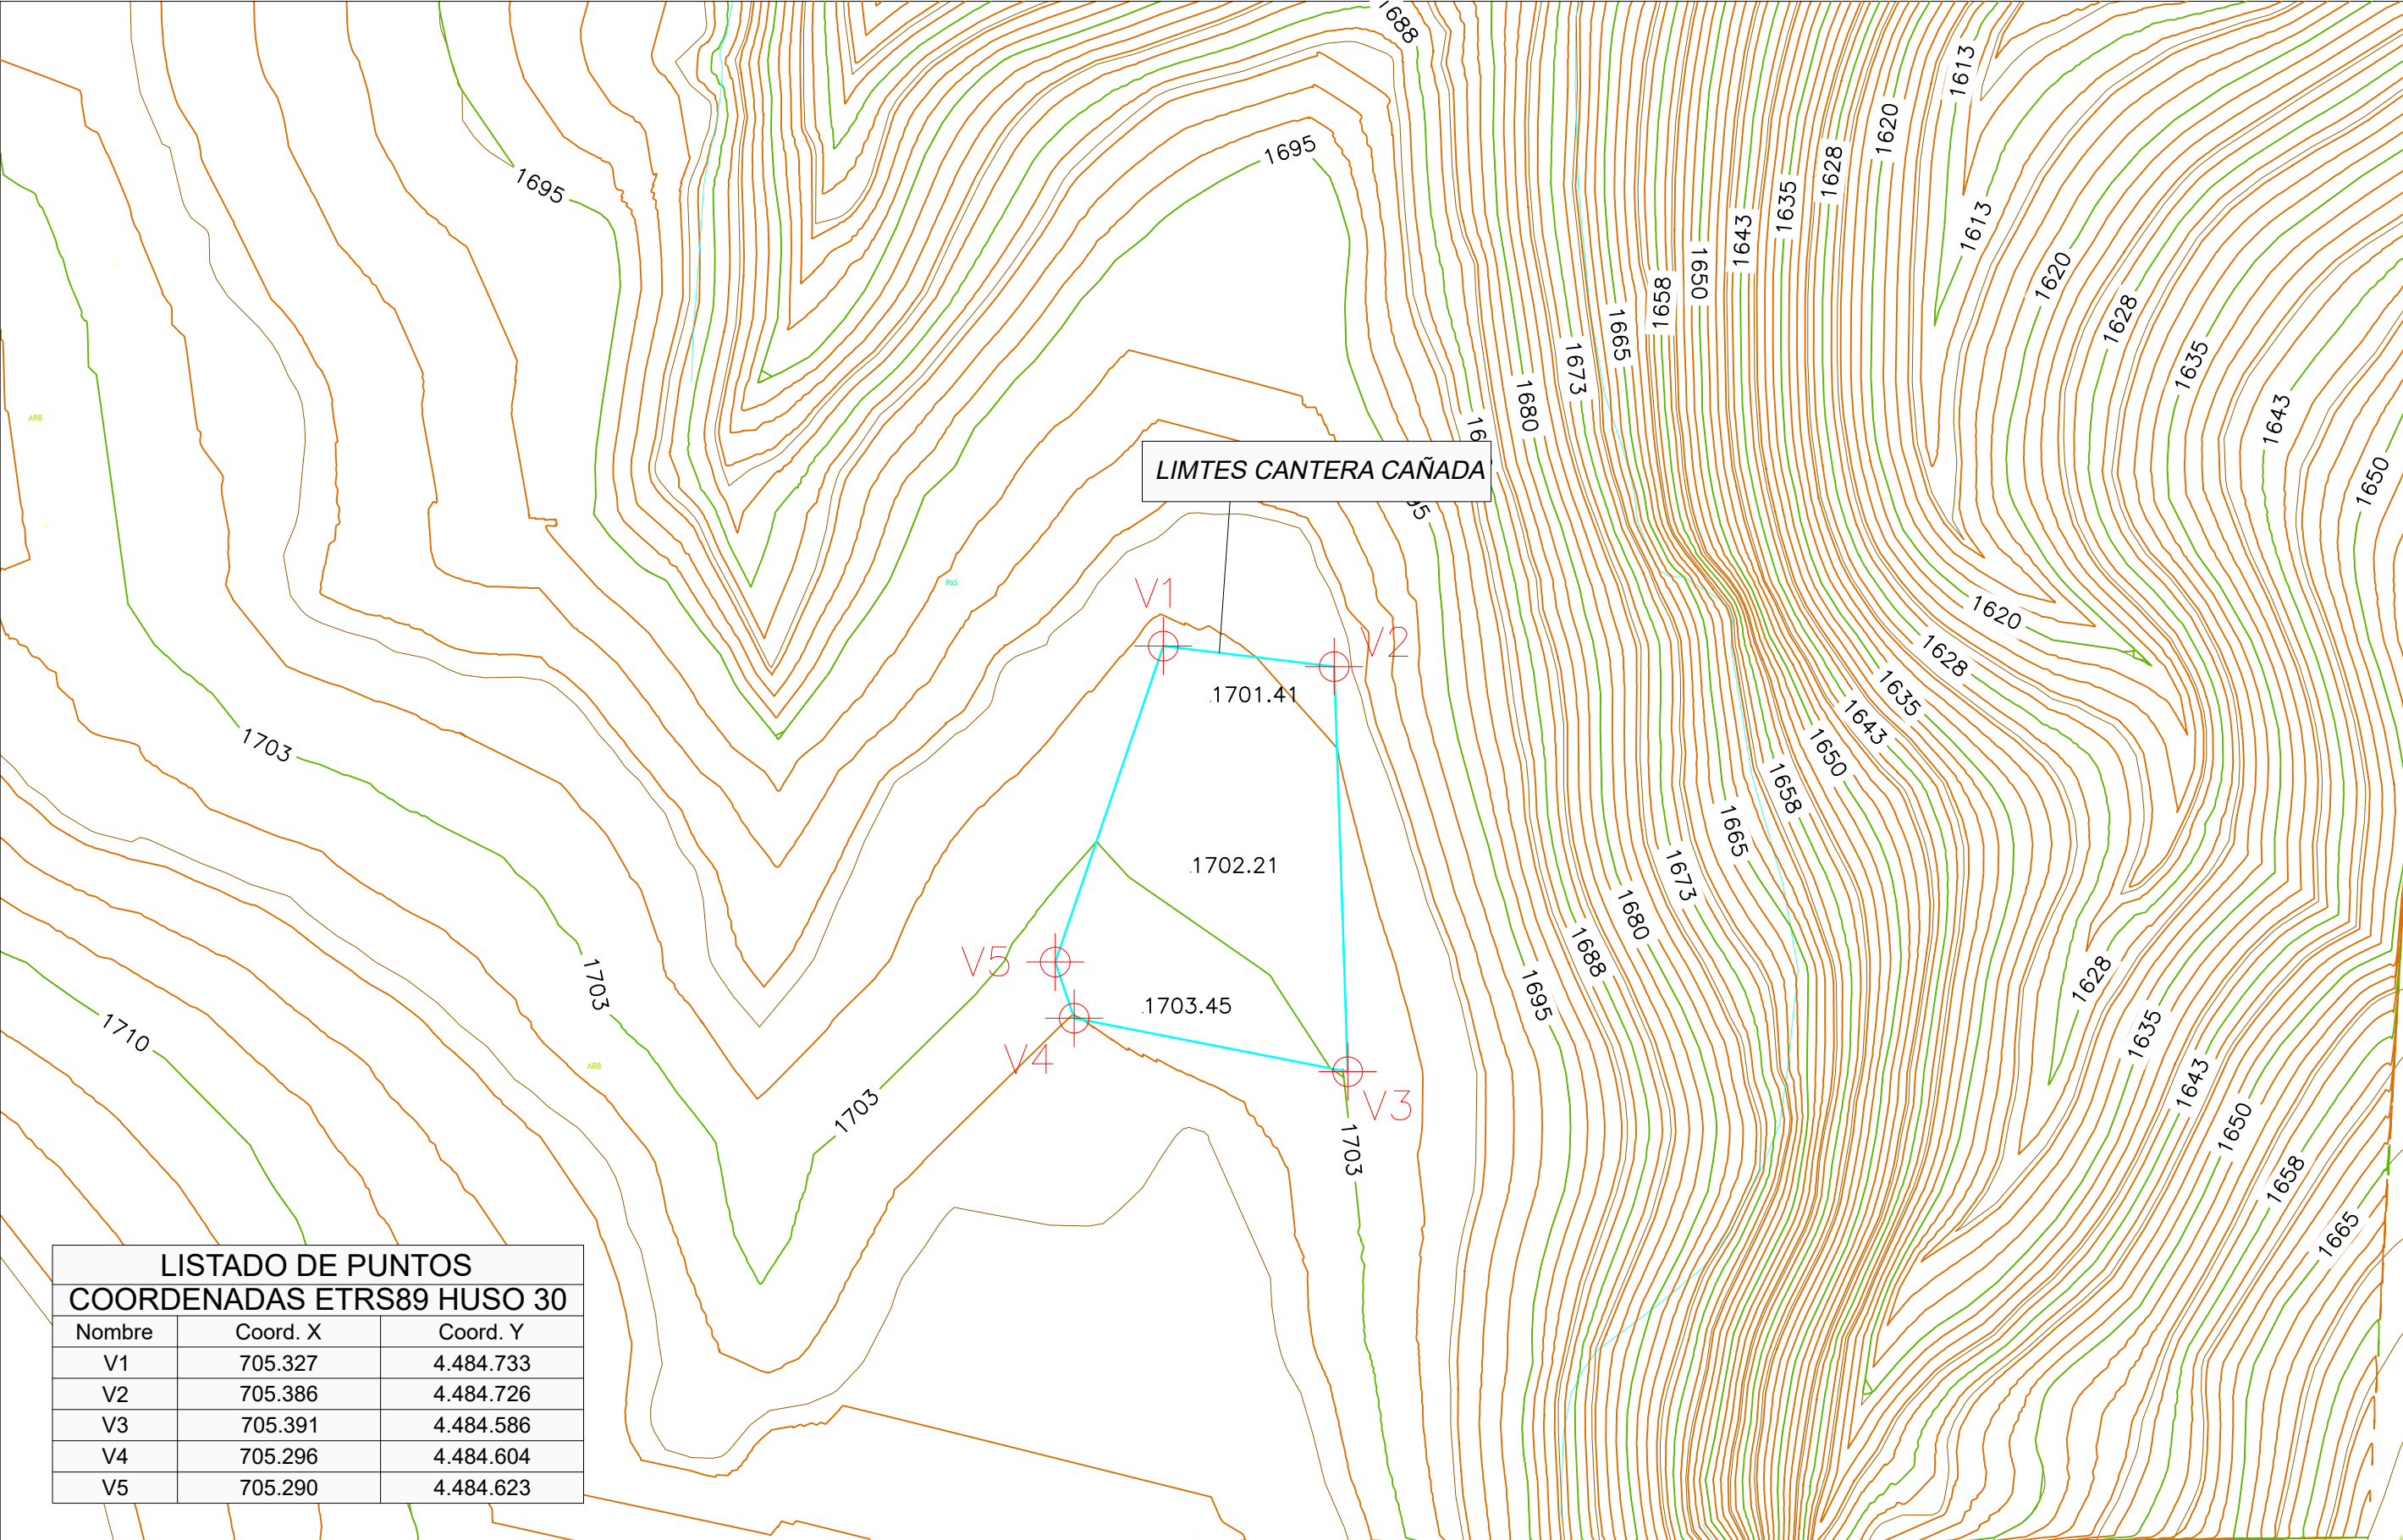

LISTADO DE PUNTOS COORDENADAS ETRS89 HUSO 30		
Nombre	Coord. X	Coord. Y
V1	705.327	4.484.733
V2	705.386	4.484.726
V3	705.391	4.484.586
V4	705.296	4.484.604
V5	705.290	4.484.623

PROYECTO: PROYECTO EXPLOTACIÓN CANTERA "CAÑADA". FORTANETE (TERUEL) "SOLBOU PIEDRA NATURAL, S.L.U."	TITULAR: SOLBOU PIEDRA NATURAL, S.L.U.	PLANO DE: ESTADO INICIAL	Plano elaborado por: Mónica García Baeza Col: 448 COITMA. C/ Domingo Lobera 1 Local 50008 Zaragoza Telf. 976 13.32.30 - e.mail oficina@tecmina.net Ps. Maragall 48-50 1º-1ª 08041 Barcelona Telf. 93.450.01.73 - Fax 93.433.45.47 - e.mail info@tecmina.net	Escala: 1:2.000		Número de Plano 7 de 13
		TÉRMINO MUNICIPAL: FORTANETE - TERUEL -		Formato: DIN A - 3		Fecha : Sept.-2024

C/ Domingo Lobera 1 Local 50008 Zaragoza Telf: 976.13.32.30 - e.mail oficina@tecmina.net
Ps. Maragall 48-50 1º-1ª 08041 Barcelona Telf: 93.450.01.73 - Fax 93.433.45.47 - e.mail info@tecmina.net

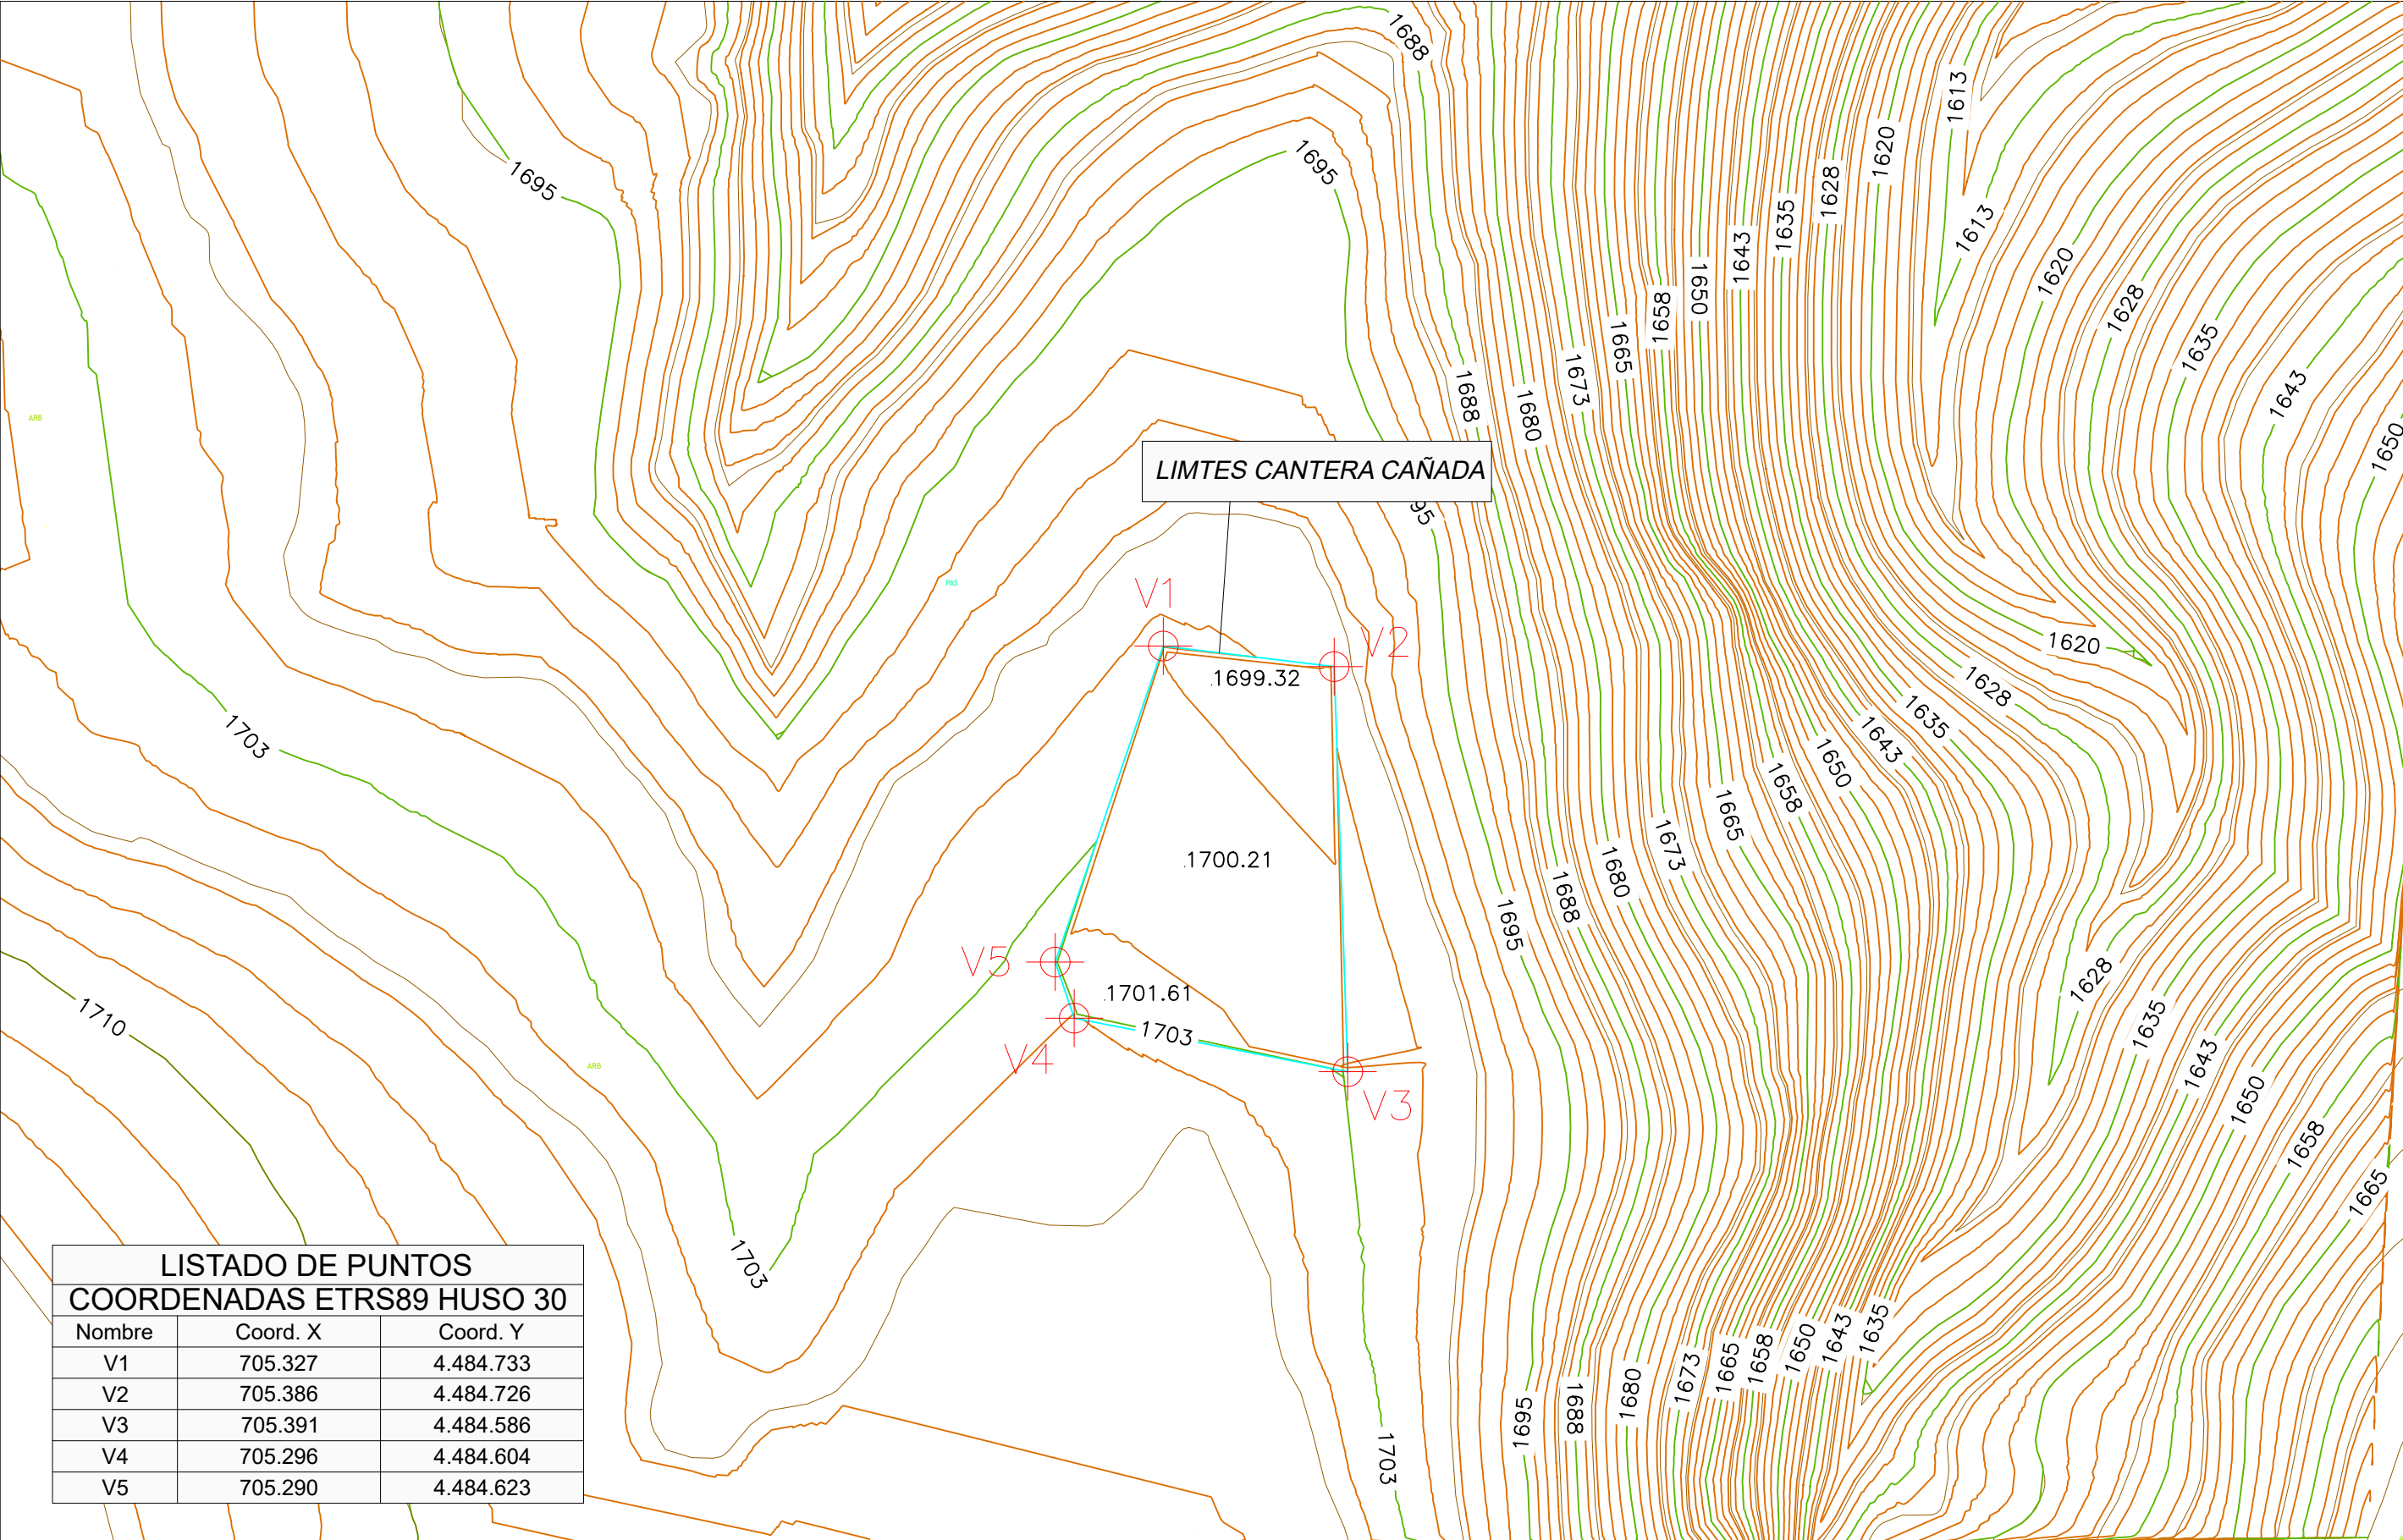

LISTADO DE PUNTOS COORDENADAS ETRS89 HUSO 30		
Nombre	Coord. X	Coord. Y
V1	705.327	4.484.733
V2	705.386	4.484.726
V3	705.391	4.484.586
V4	705.296	4.484.604
V5	705.290	4.484.623

PROYECTO:
**PROYECTO EXPLOTACIÓN CANTERA
"CAÑADA". FORTANETE (TERUEL)
"SOLBOU PIEDRA NATURAL, S.L.U."**

TITULAR:
SOLBOU PIEDRA NATURAL, S.L.U.

PLANO DE:
ESTADO FINAL
TÉRMINO MUNICIPAL:
FORTANETE - TERUEL -

Plano elaborado por:
Mónica García Baeza
Col: 448 COITMA.

Escala: **1:2.000**


Formato: **DIN A - 3**



Número de Plano
8 de 13


Fecha :
Sept.-2024

C/ Domingo Lobera 1 Local 50008 Zaragoza Telf. 976.13.32.30 - e.mail oficina@tecmina.net
Ps. Maragall 48-50 1º-1ª 08041 Barcelona Telf. 93.450.01.73 - Fax 93.433.45.47 - e.mail info@tecmina.net

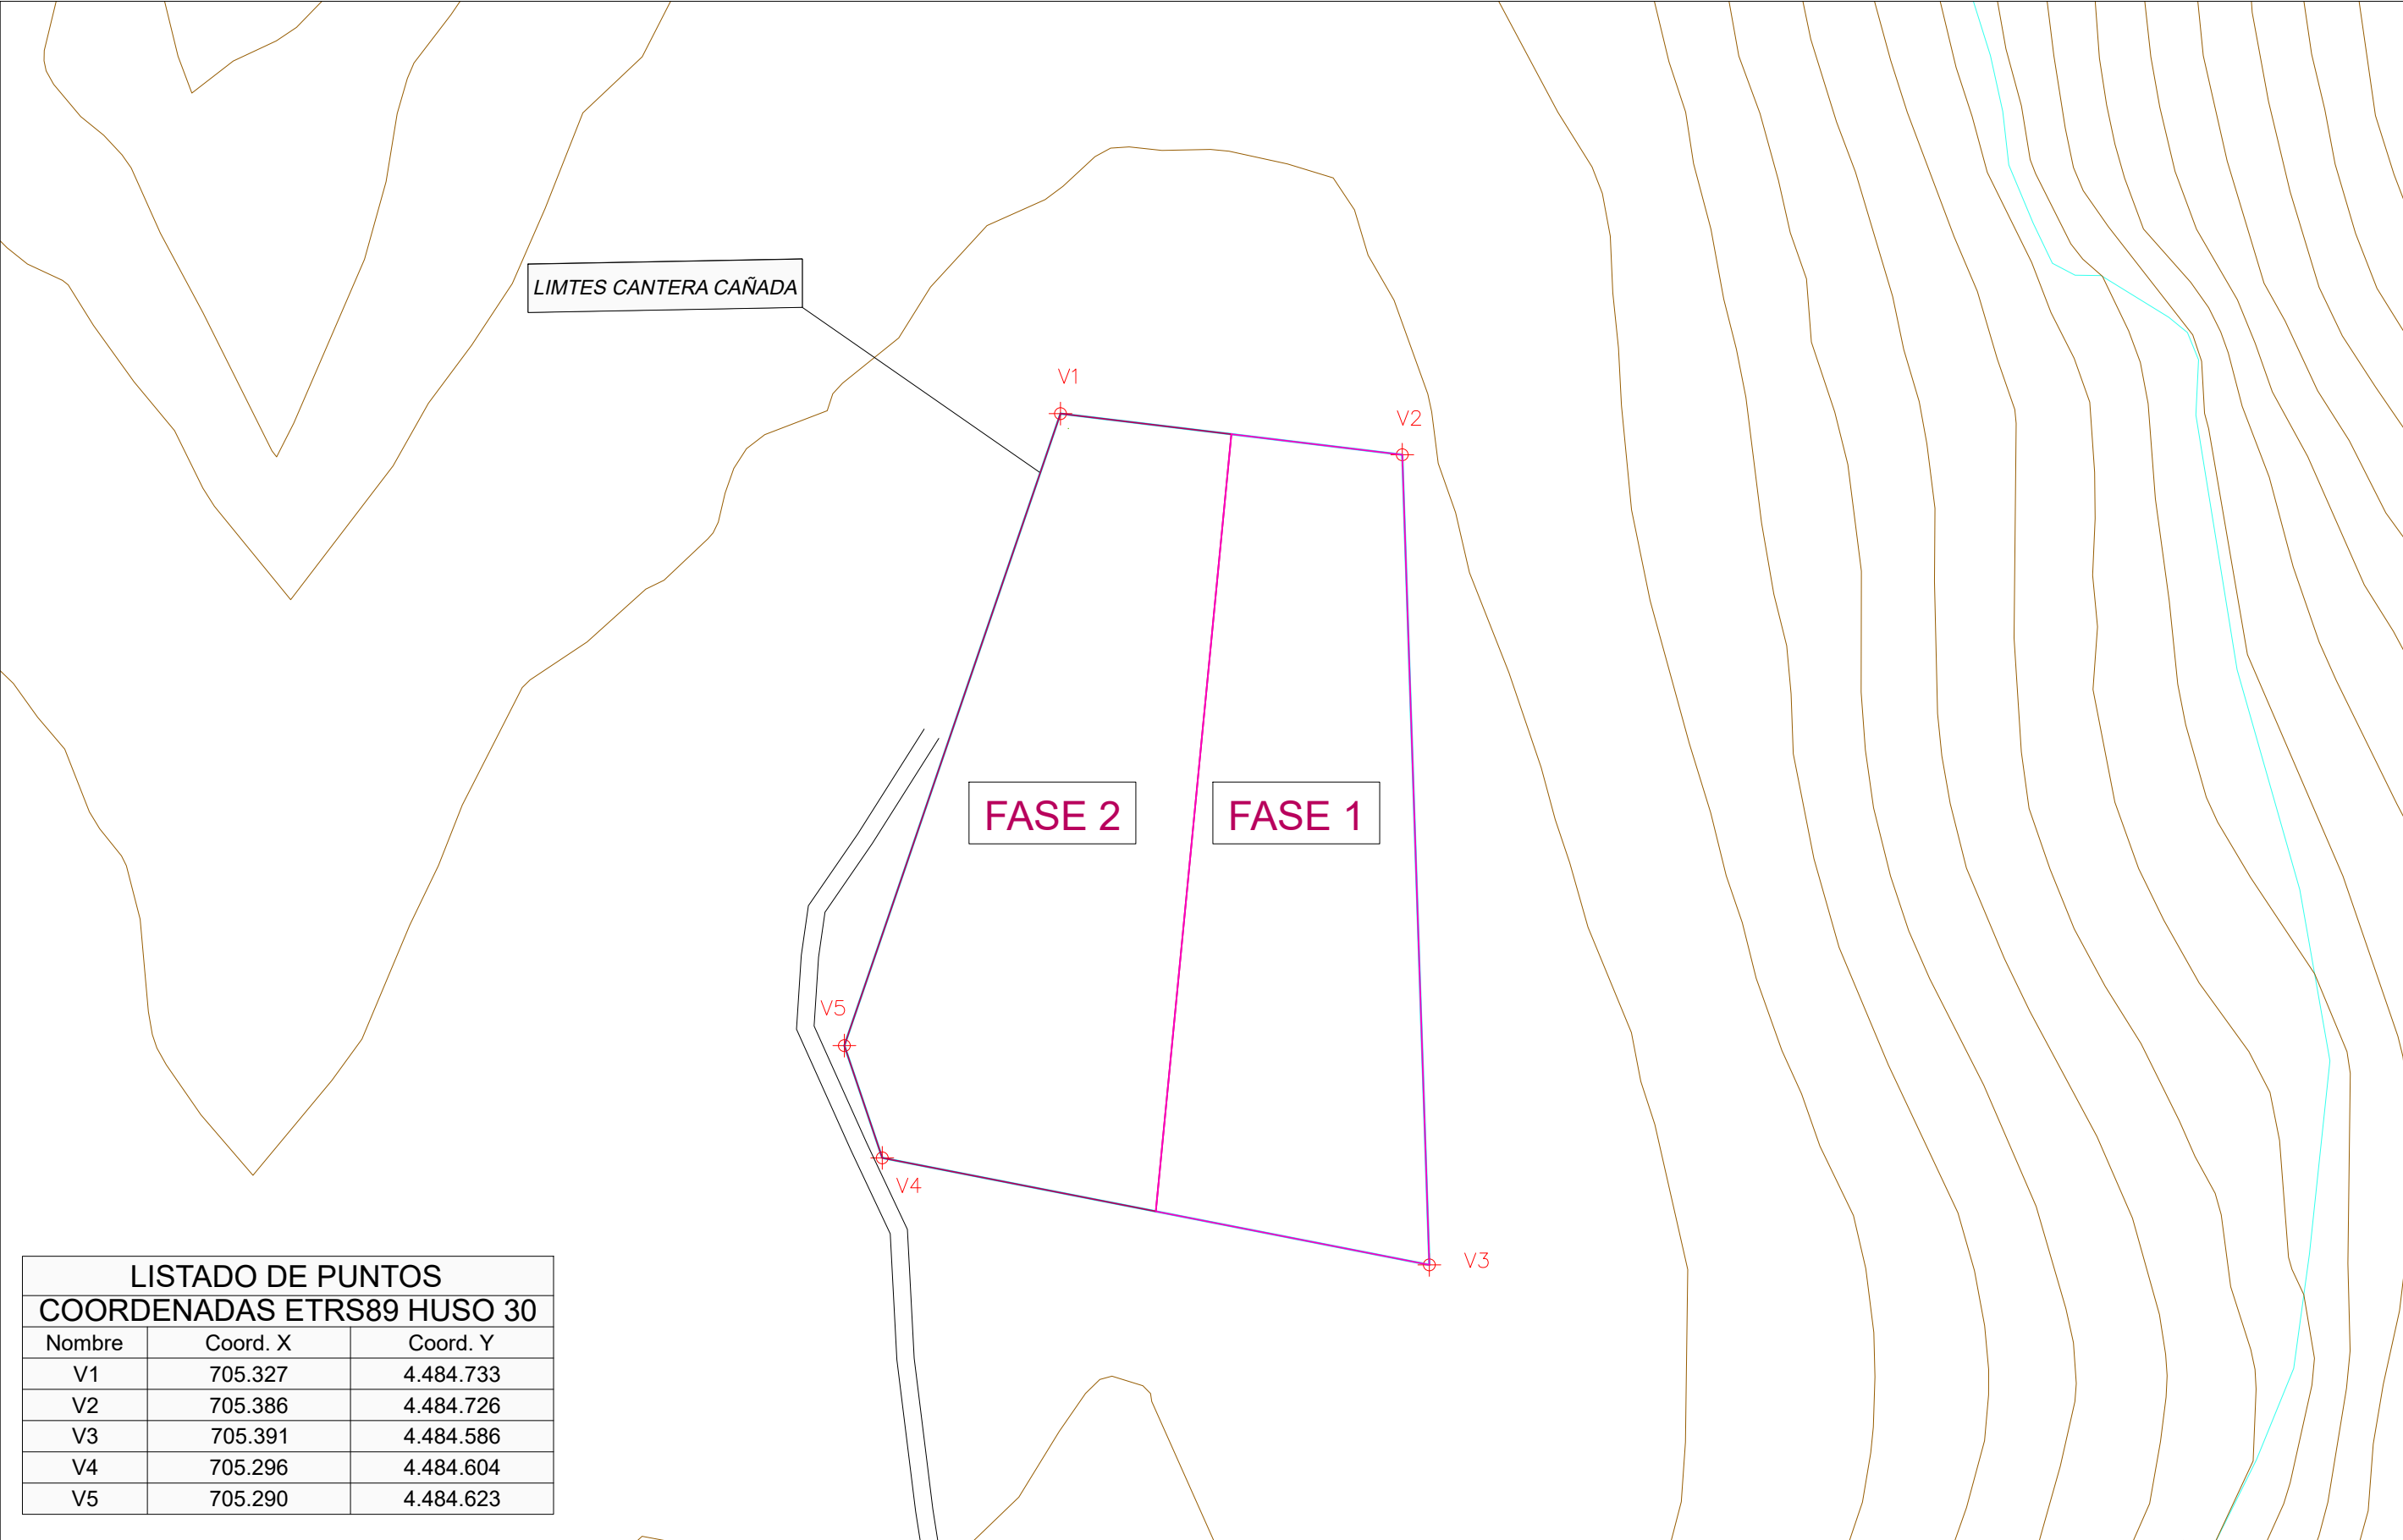

PROYECTO: PROYECTO EXPLOTACIÓN CANTERA "CAÑADA". FORTANETE (TERUEL) "SOLBOU PIEDRA NATURAL, S.L.U."	TITULAR: SOLBOU PIEDRA NATURAL, S.L.U.	PLANO DE: FASES EXPLOTACIÓN	Plano elaborado por: Mónica García Baeza Col: 448 COITMA.	Escala: 1:1.000		Número de Plano 9 de 13
				Formato: DIN A - 3		Fecha : Sept.-2024
				TÉRMINO MUNICIPAL: FORTANETE - TERUEL -		



C/ Domingo Lobera 1 Local 50008 Zaragoza Telf. 976.13.32.30 - e-mail monica@tecmina.net
Ps. Maragall 48-50 1º-1ª 08041 Barcelona Telf. 93.450.01.73 - Fax 93.433.45.47 - e-mail info@tecmina.net

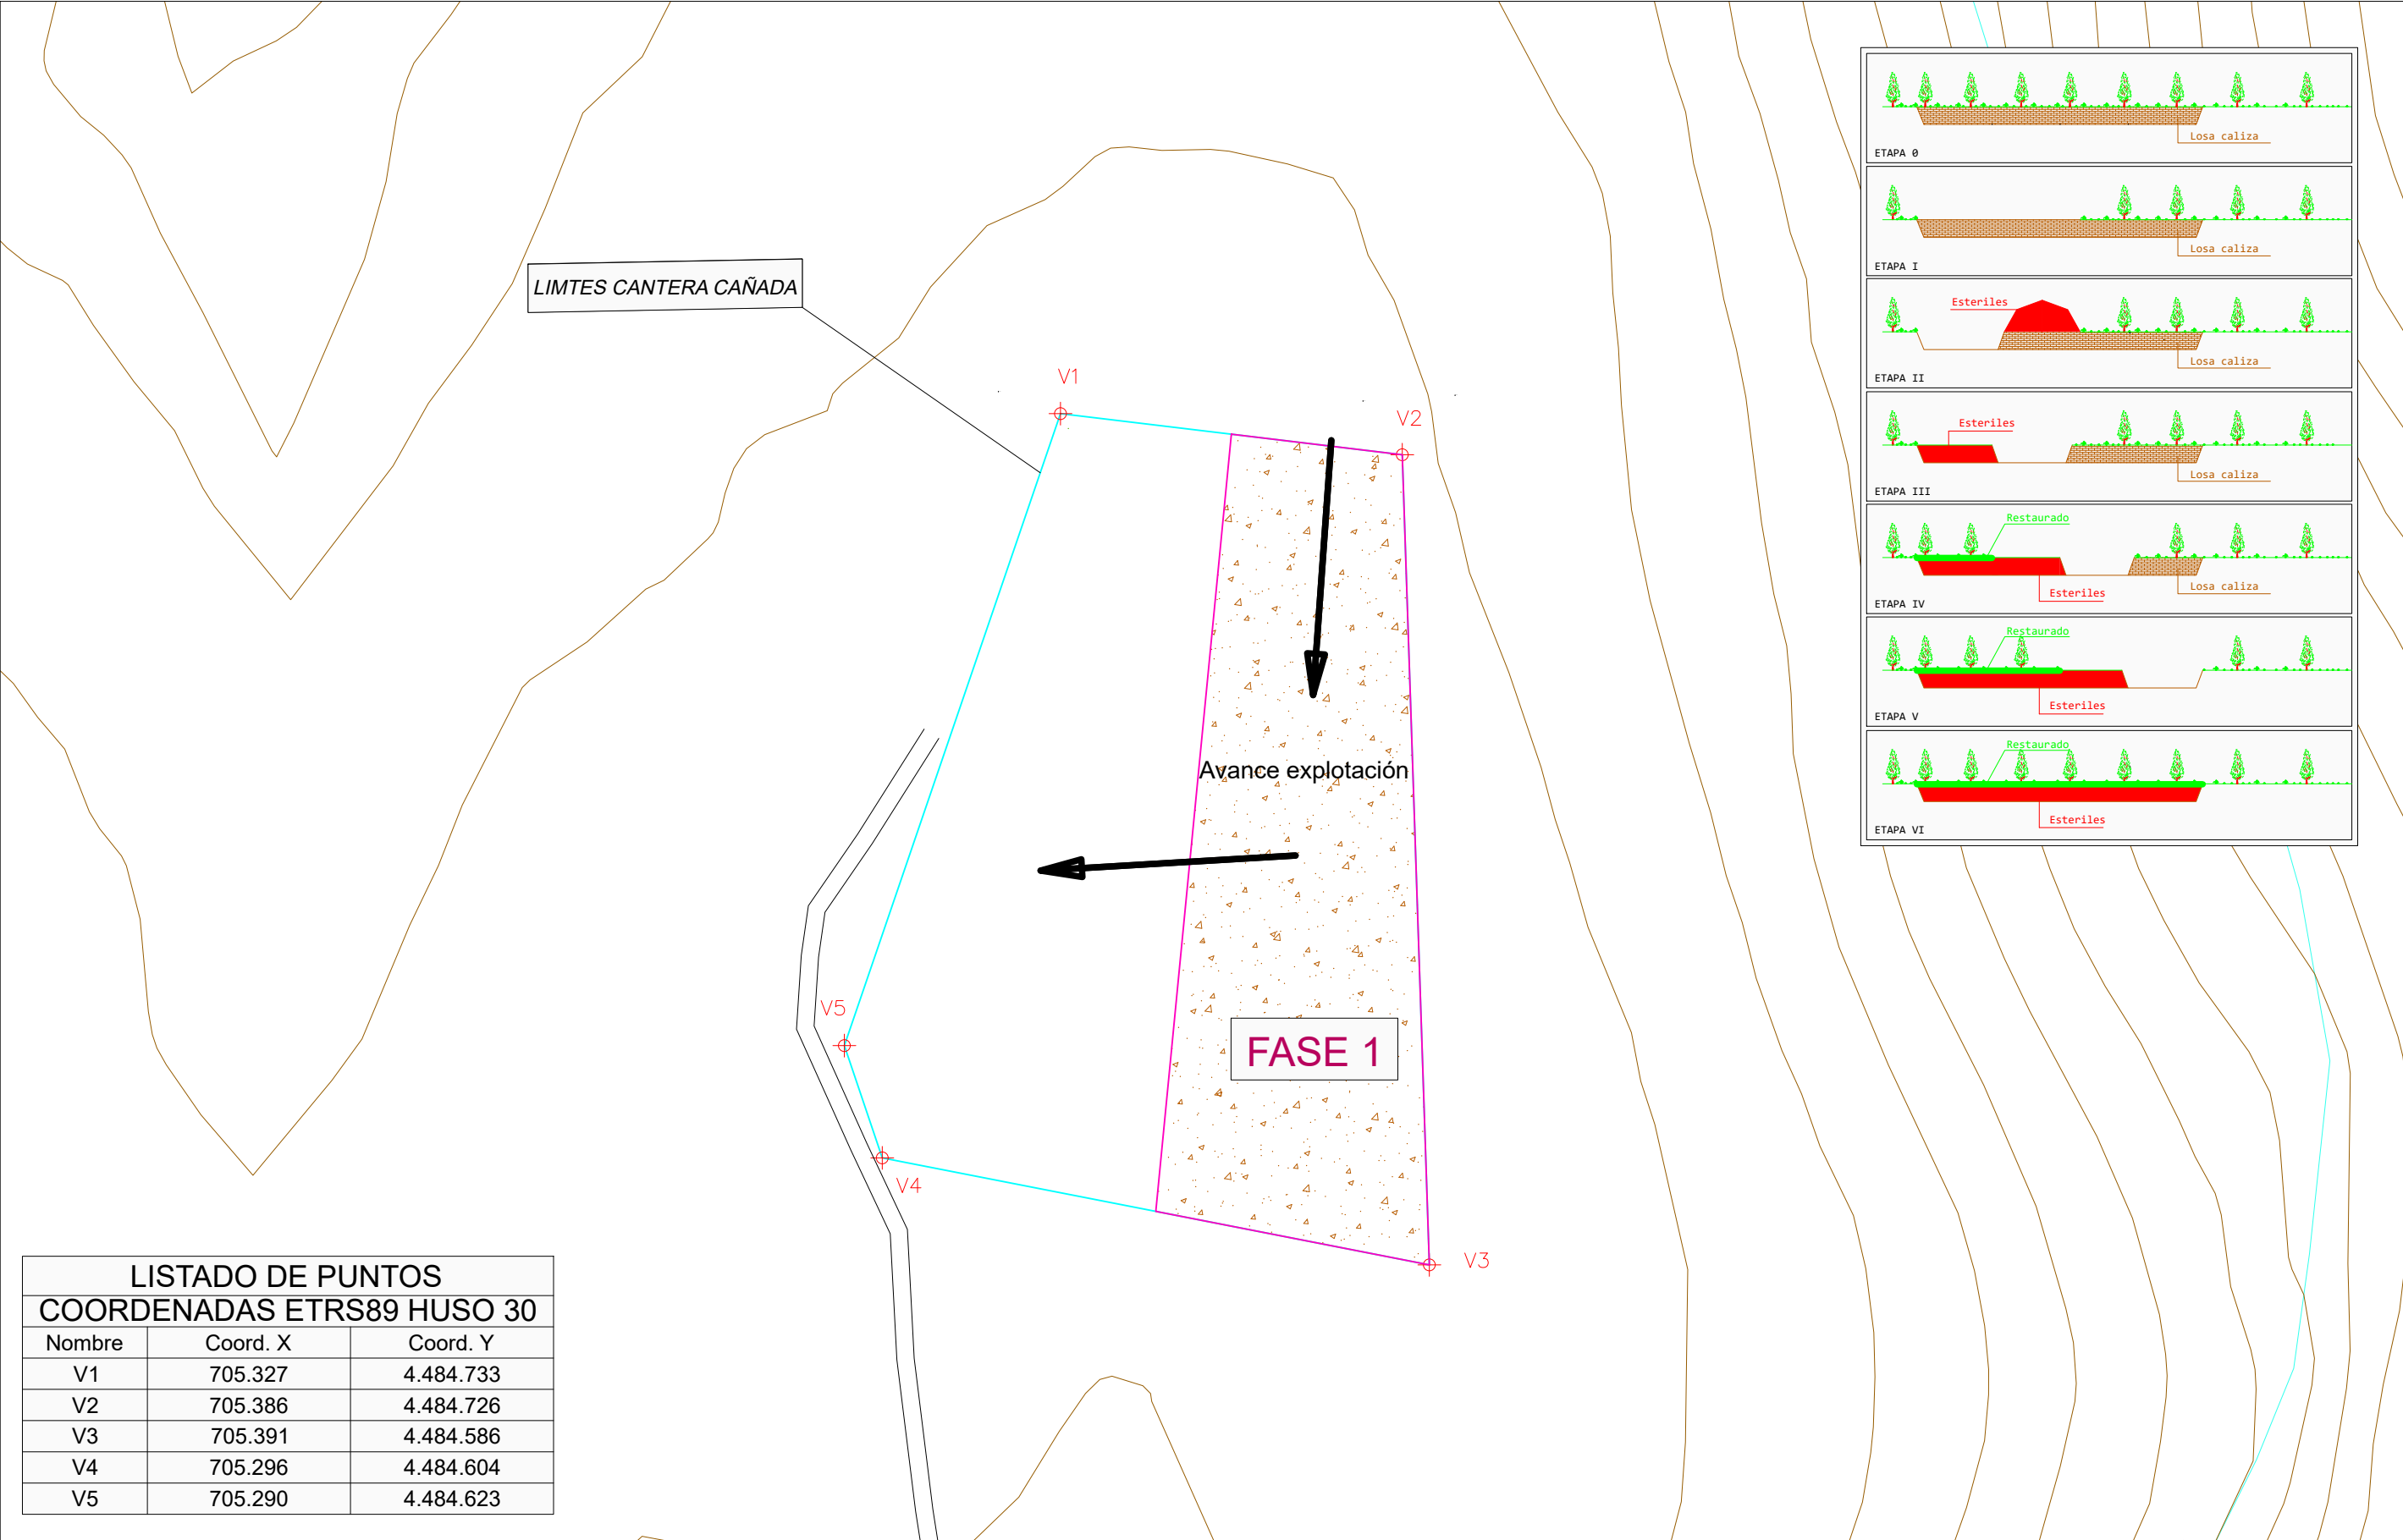



LISTADO DE PUNTOS COORDENADAS ETRS89 HUSO 30		
Nombre	Coord. X	Coord. Y
V1	705.327	4.484.733
V2	705.386	4.484.726
V3	705.391	4.484.586
V4	705.296	4.484.604
V5	705.290	4.484.623

PROYECTO: PROYECTO EXPLOTACIÓN CANTERA "CAÑADA". FORTANETE (TERUEL) "SOLBOU PIEDRA NATURAL, S.L.U."	TITULAR: SOLBOU PIEDRA NATURAL, S.L.U.	PLANO DE:	Plano elaborado por:	Escala: 1:1.000		Número de Plano
		FASE 1		Formato: DIN A - 3		9.1 de 13
		TÉRMINO MUNICIPAL: FORTANETE - TERUEL -	Mónica García Baeza Col: 448 COITMA.			Fecha :
			C/ Domingo Lobera 1 Local 50008 Zaragoza Telf. 976 13.32.30 - e.mail oficina@tecmina.net Ps. Maragall 48-50 1º-1ª 08041 Barcelona Telf. 93.450.01.73 - Fax 93.433.45.47 - e.mail info@tecmina.net		Sept.-2024	

C/ Domingo Lobera 1 Local 50008 Zaragoza Telf. 976.13.32.30 - e.mail oficina@tecmina.net
Ps. Maragall 48-50 1º-1ª 08041 Barcelona Telf. 93.450.01.73 - Fax 93.433.45.47 - e.mail info@tecmina.net

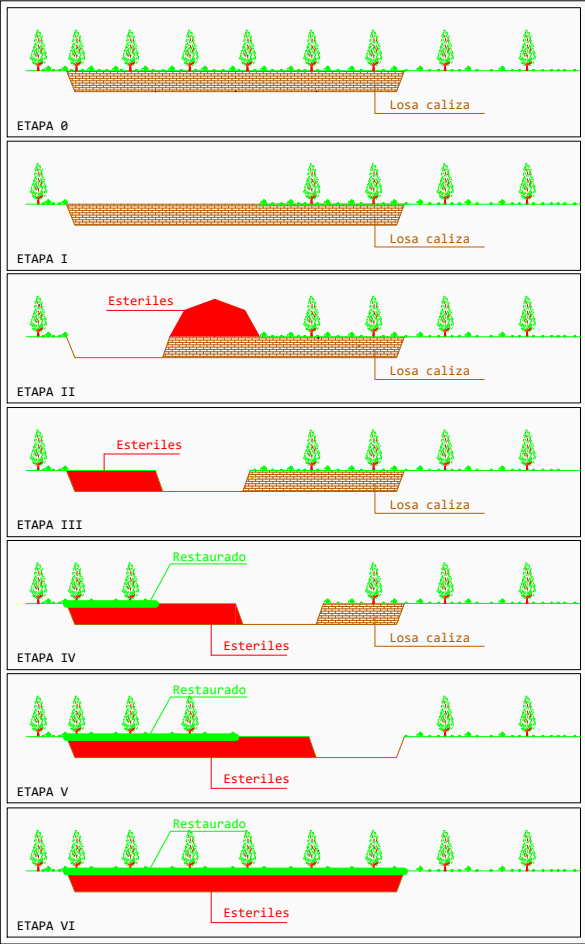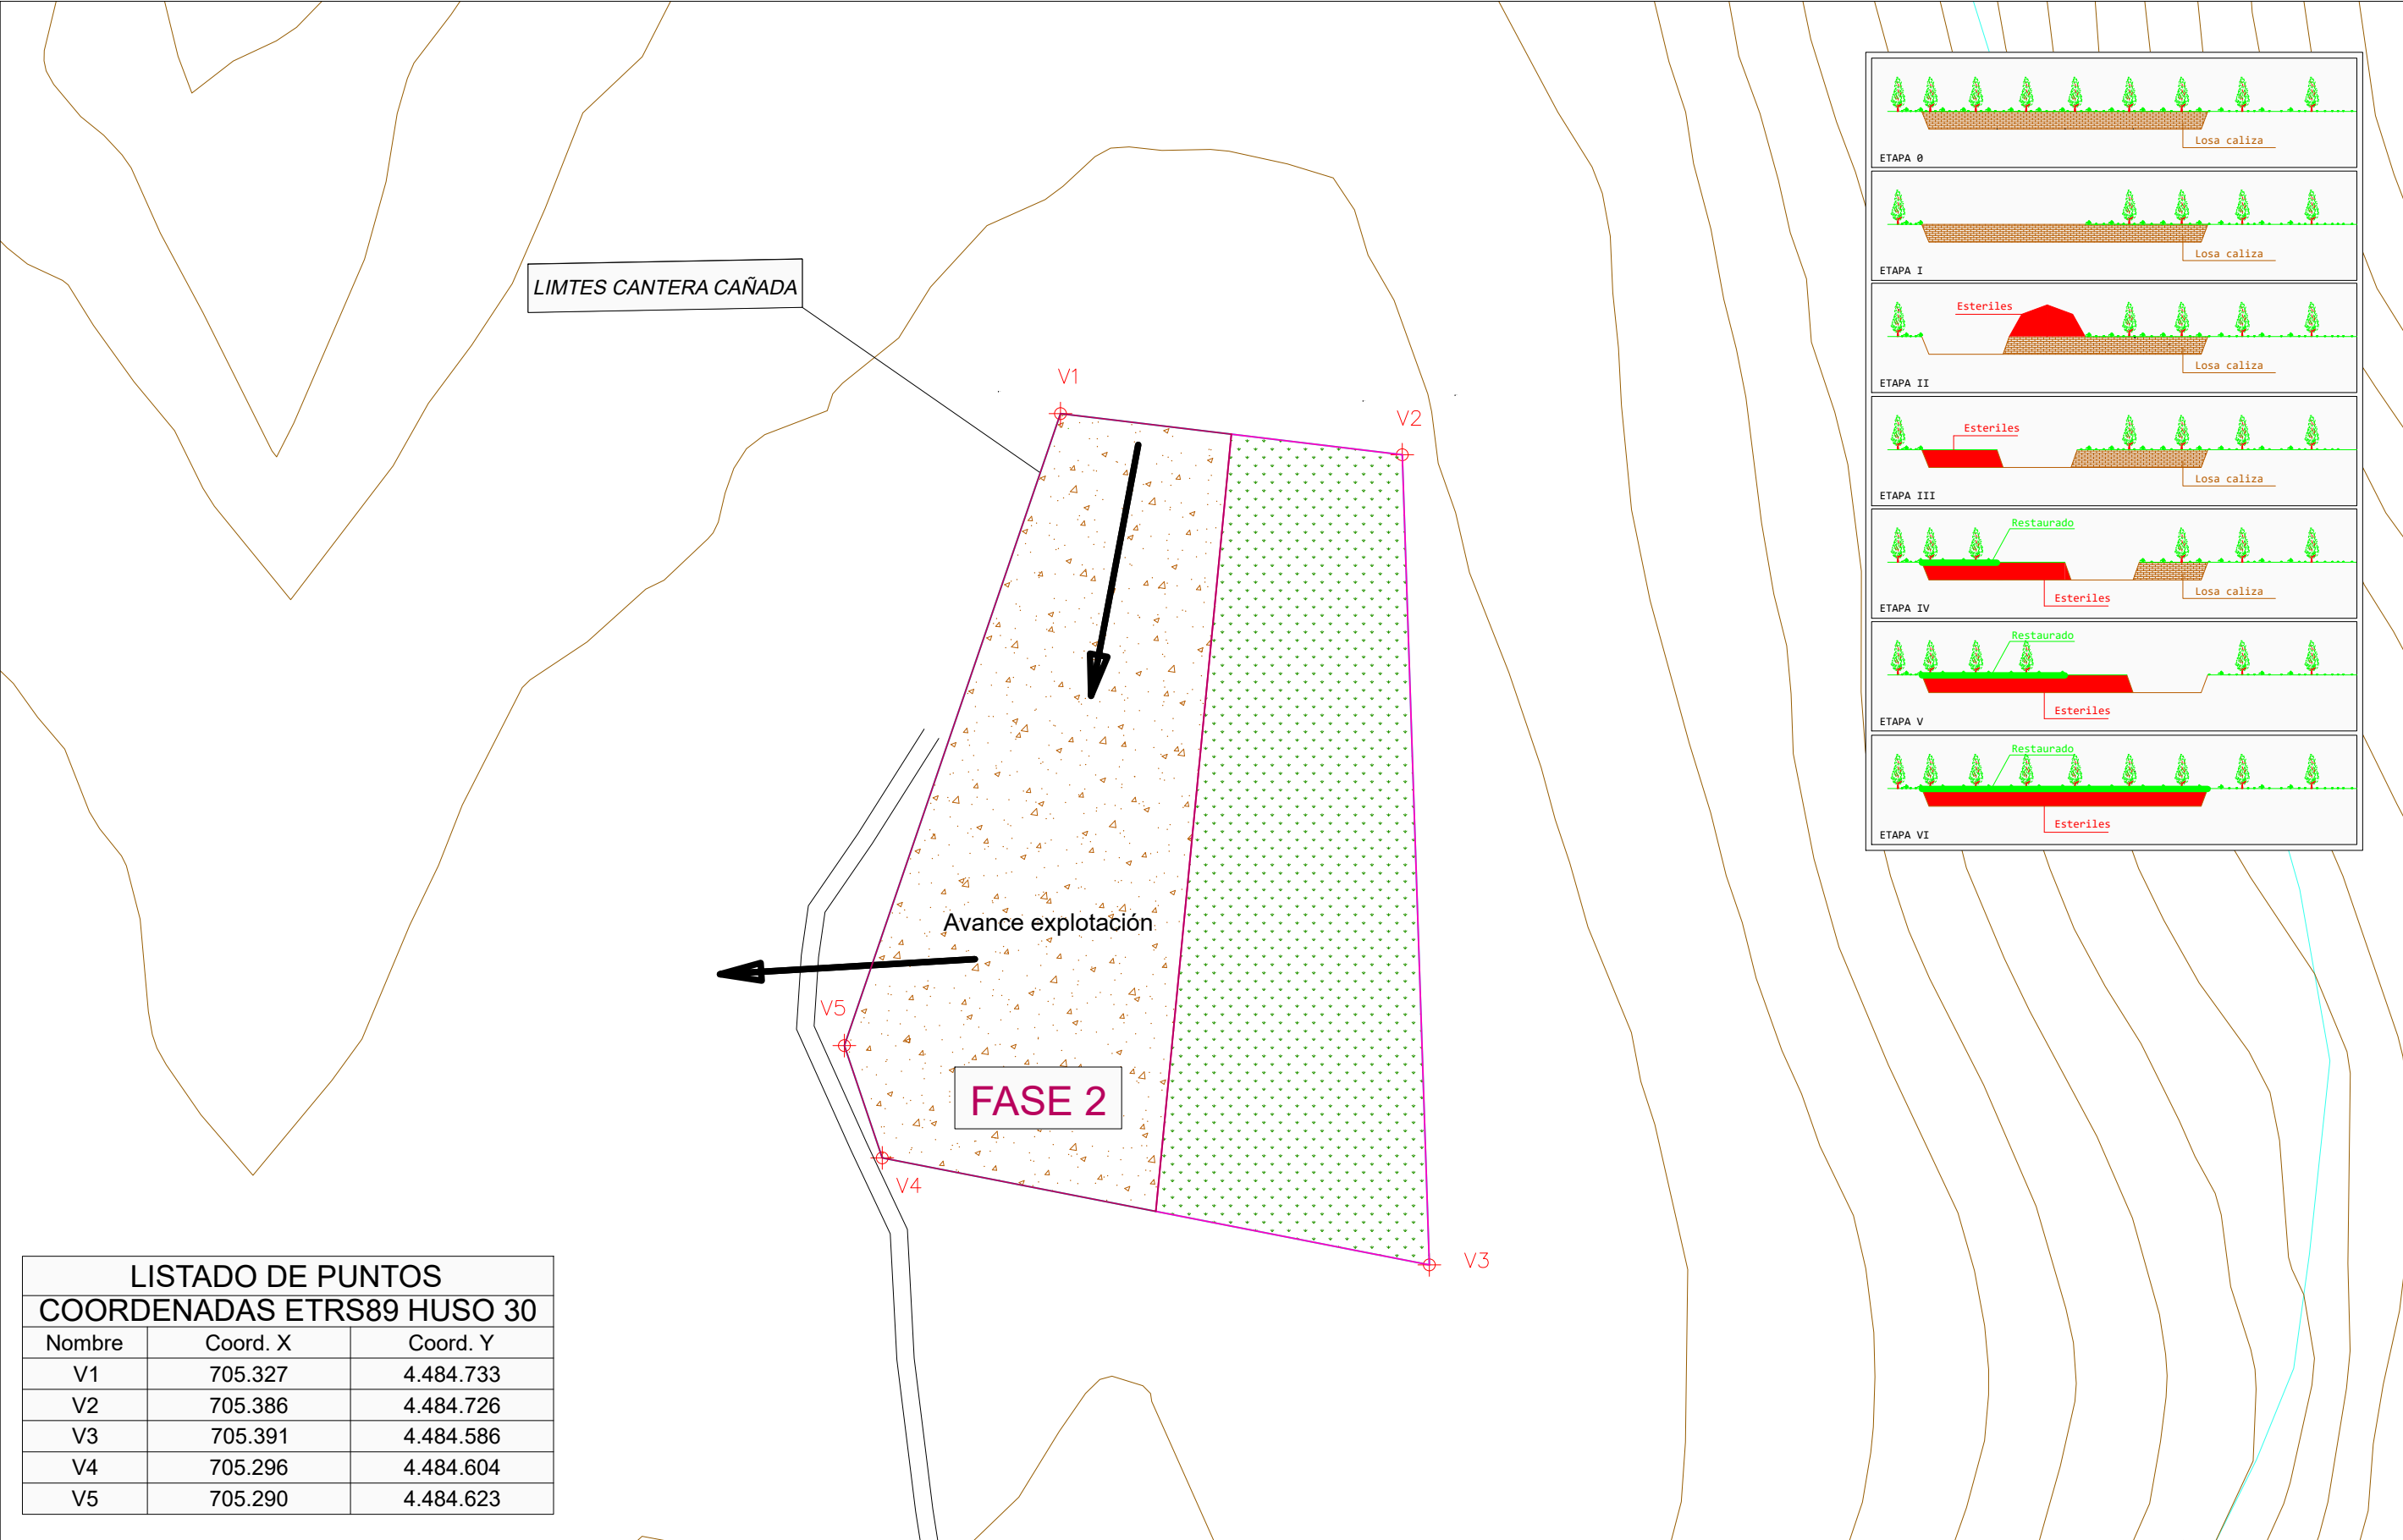


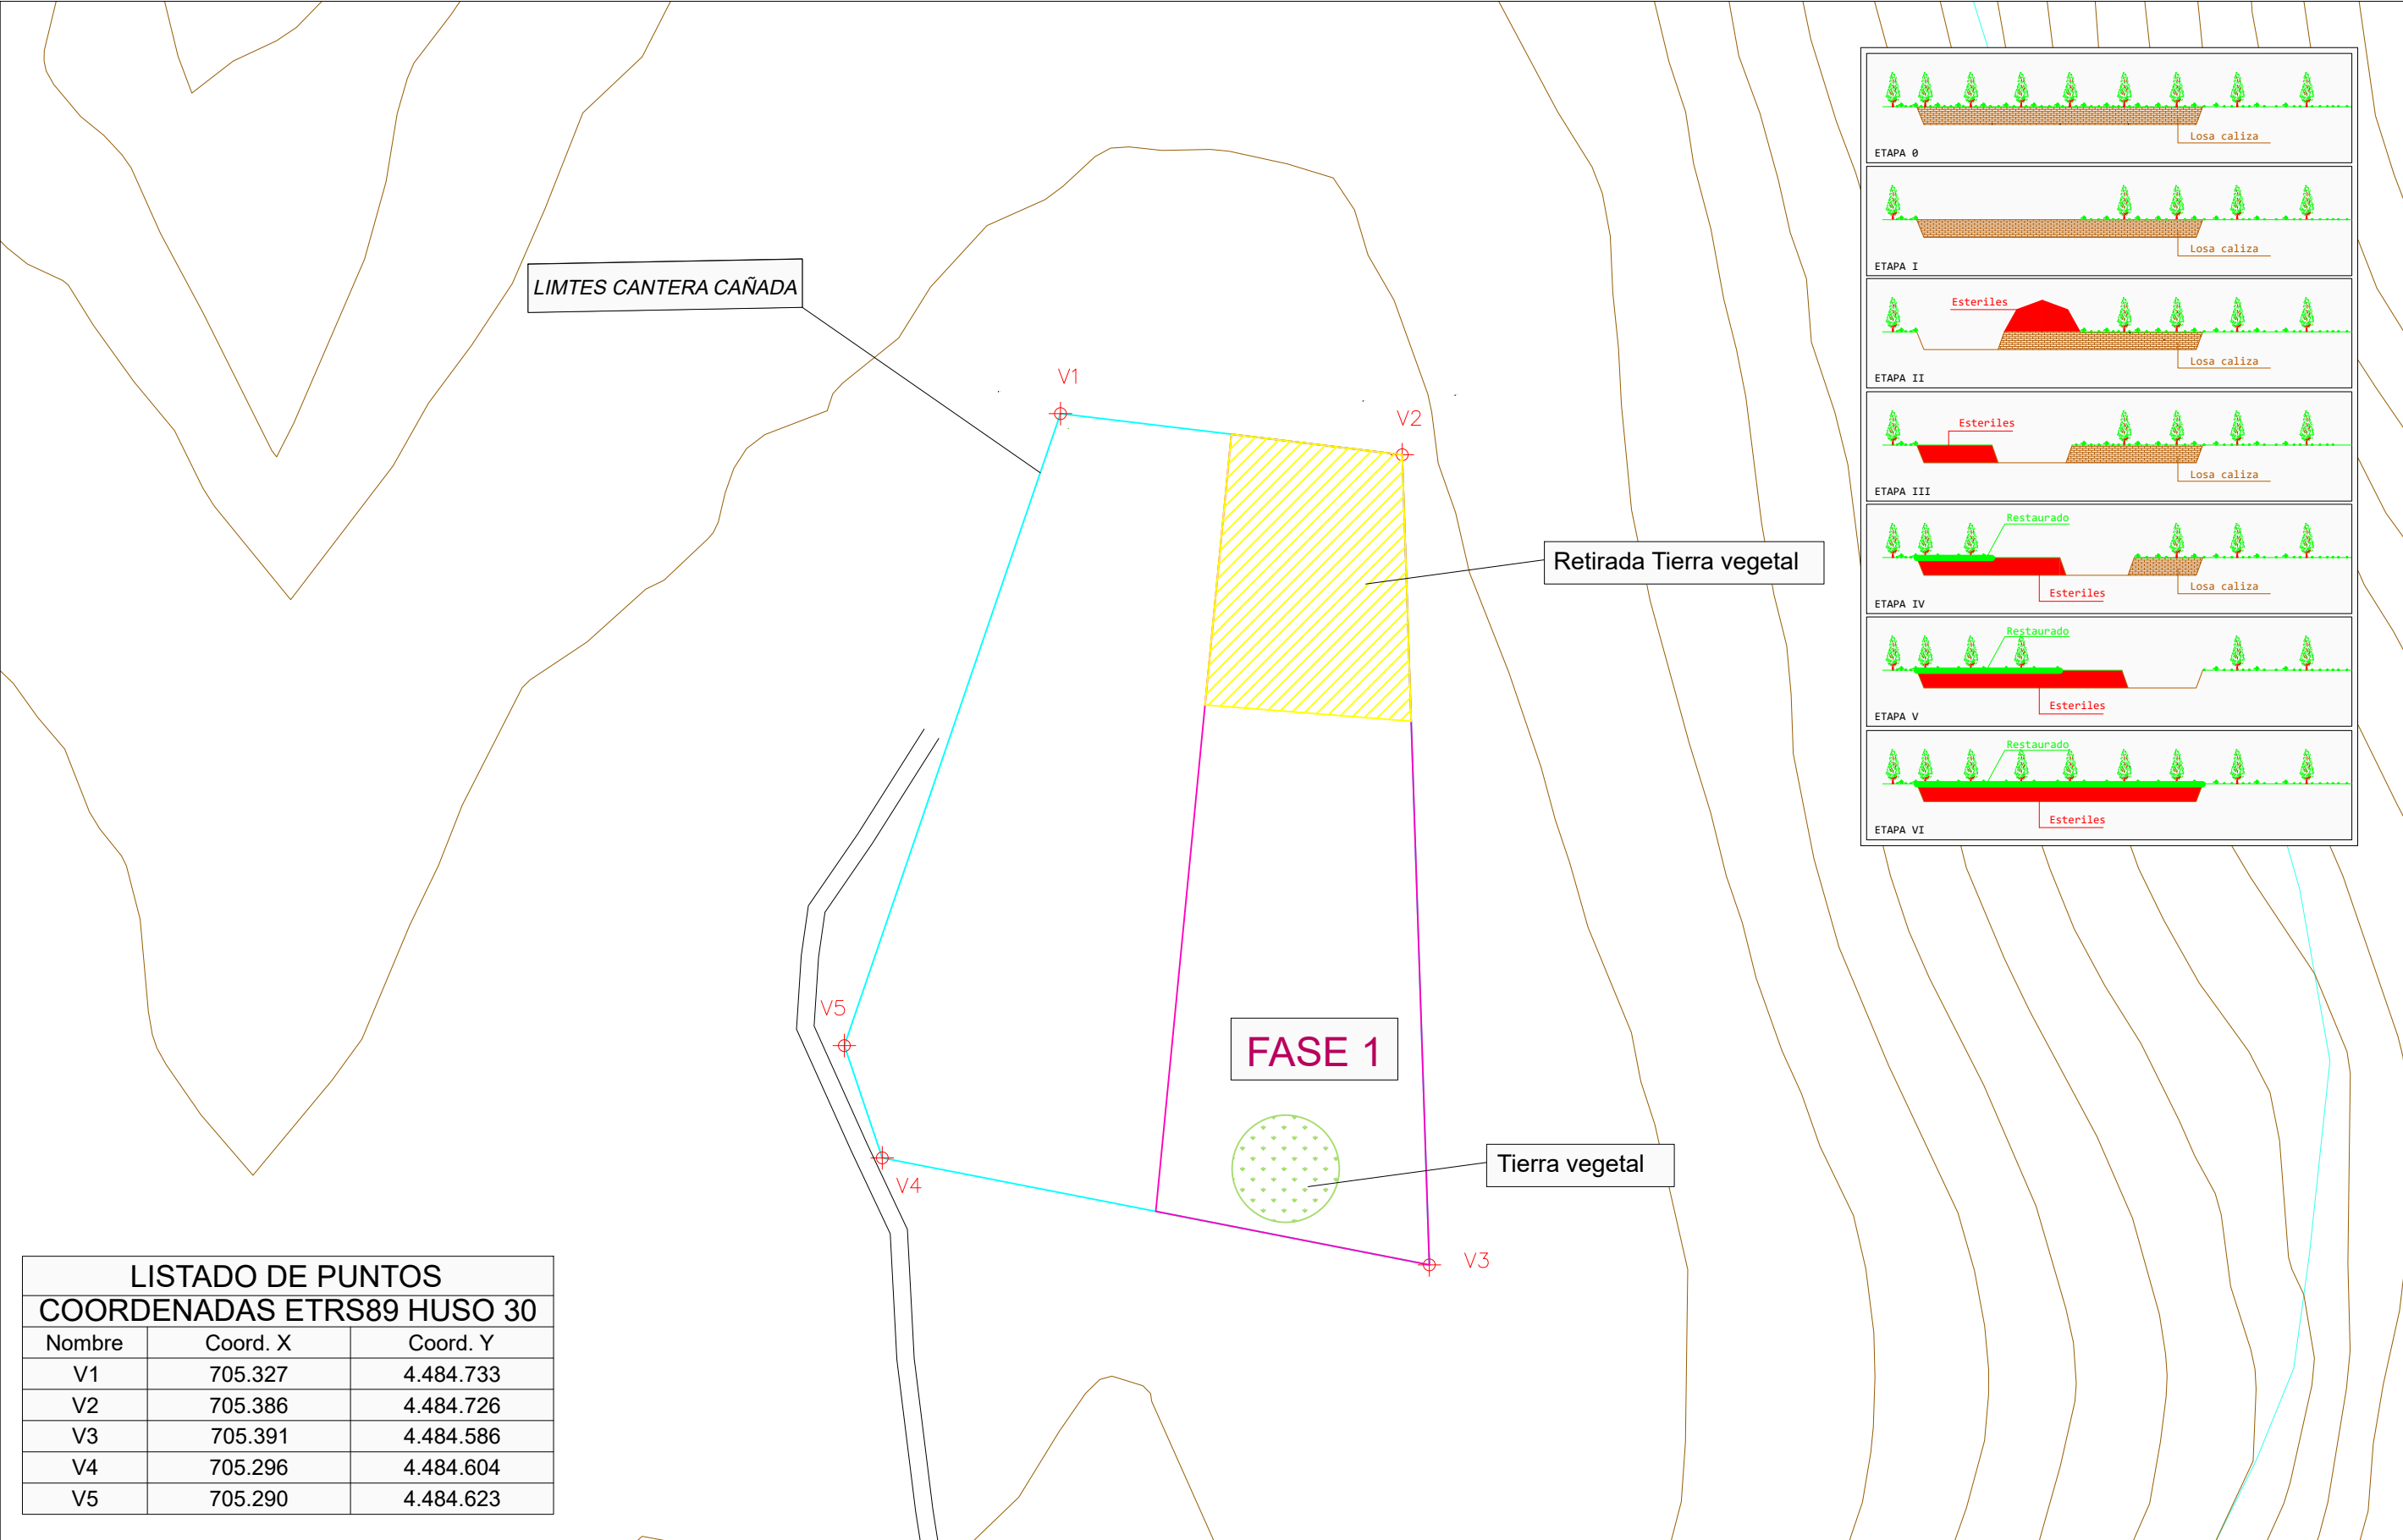


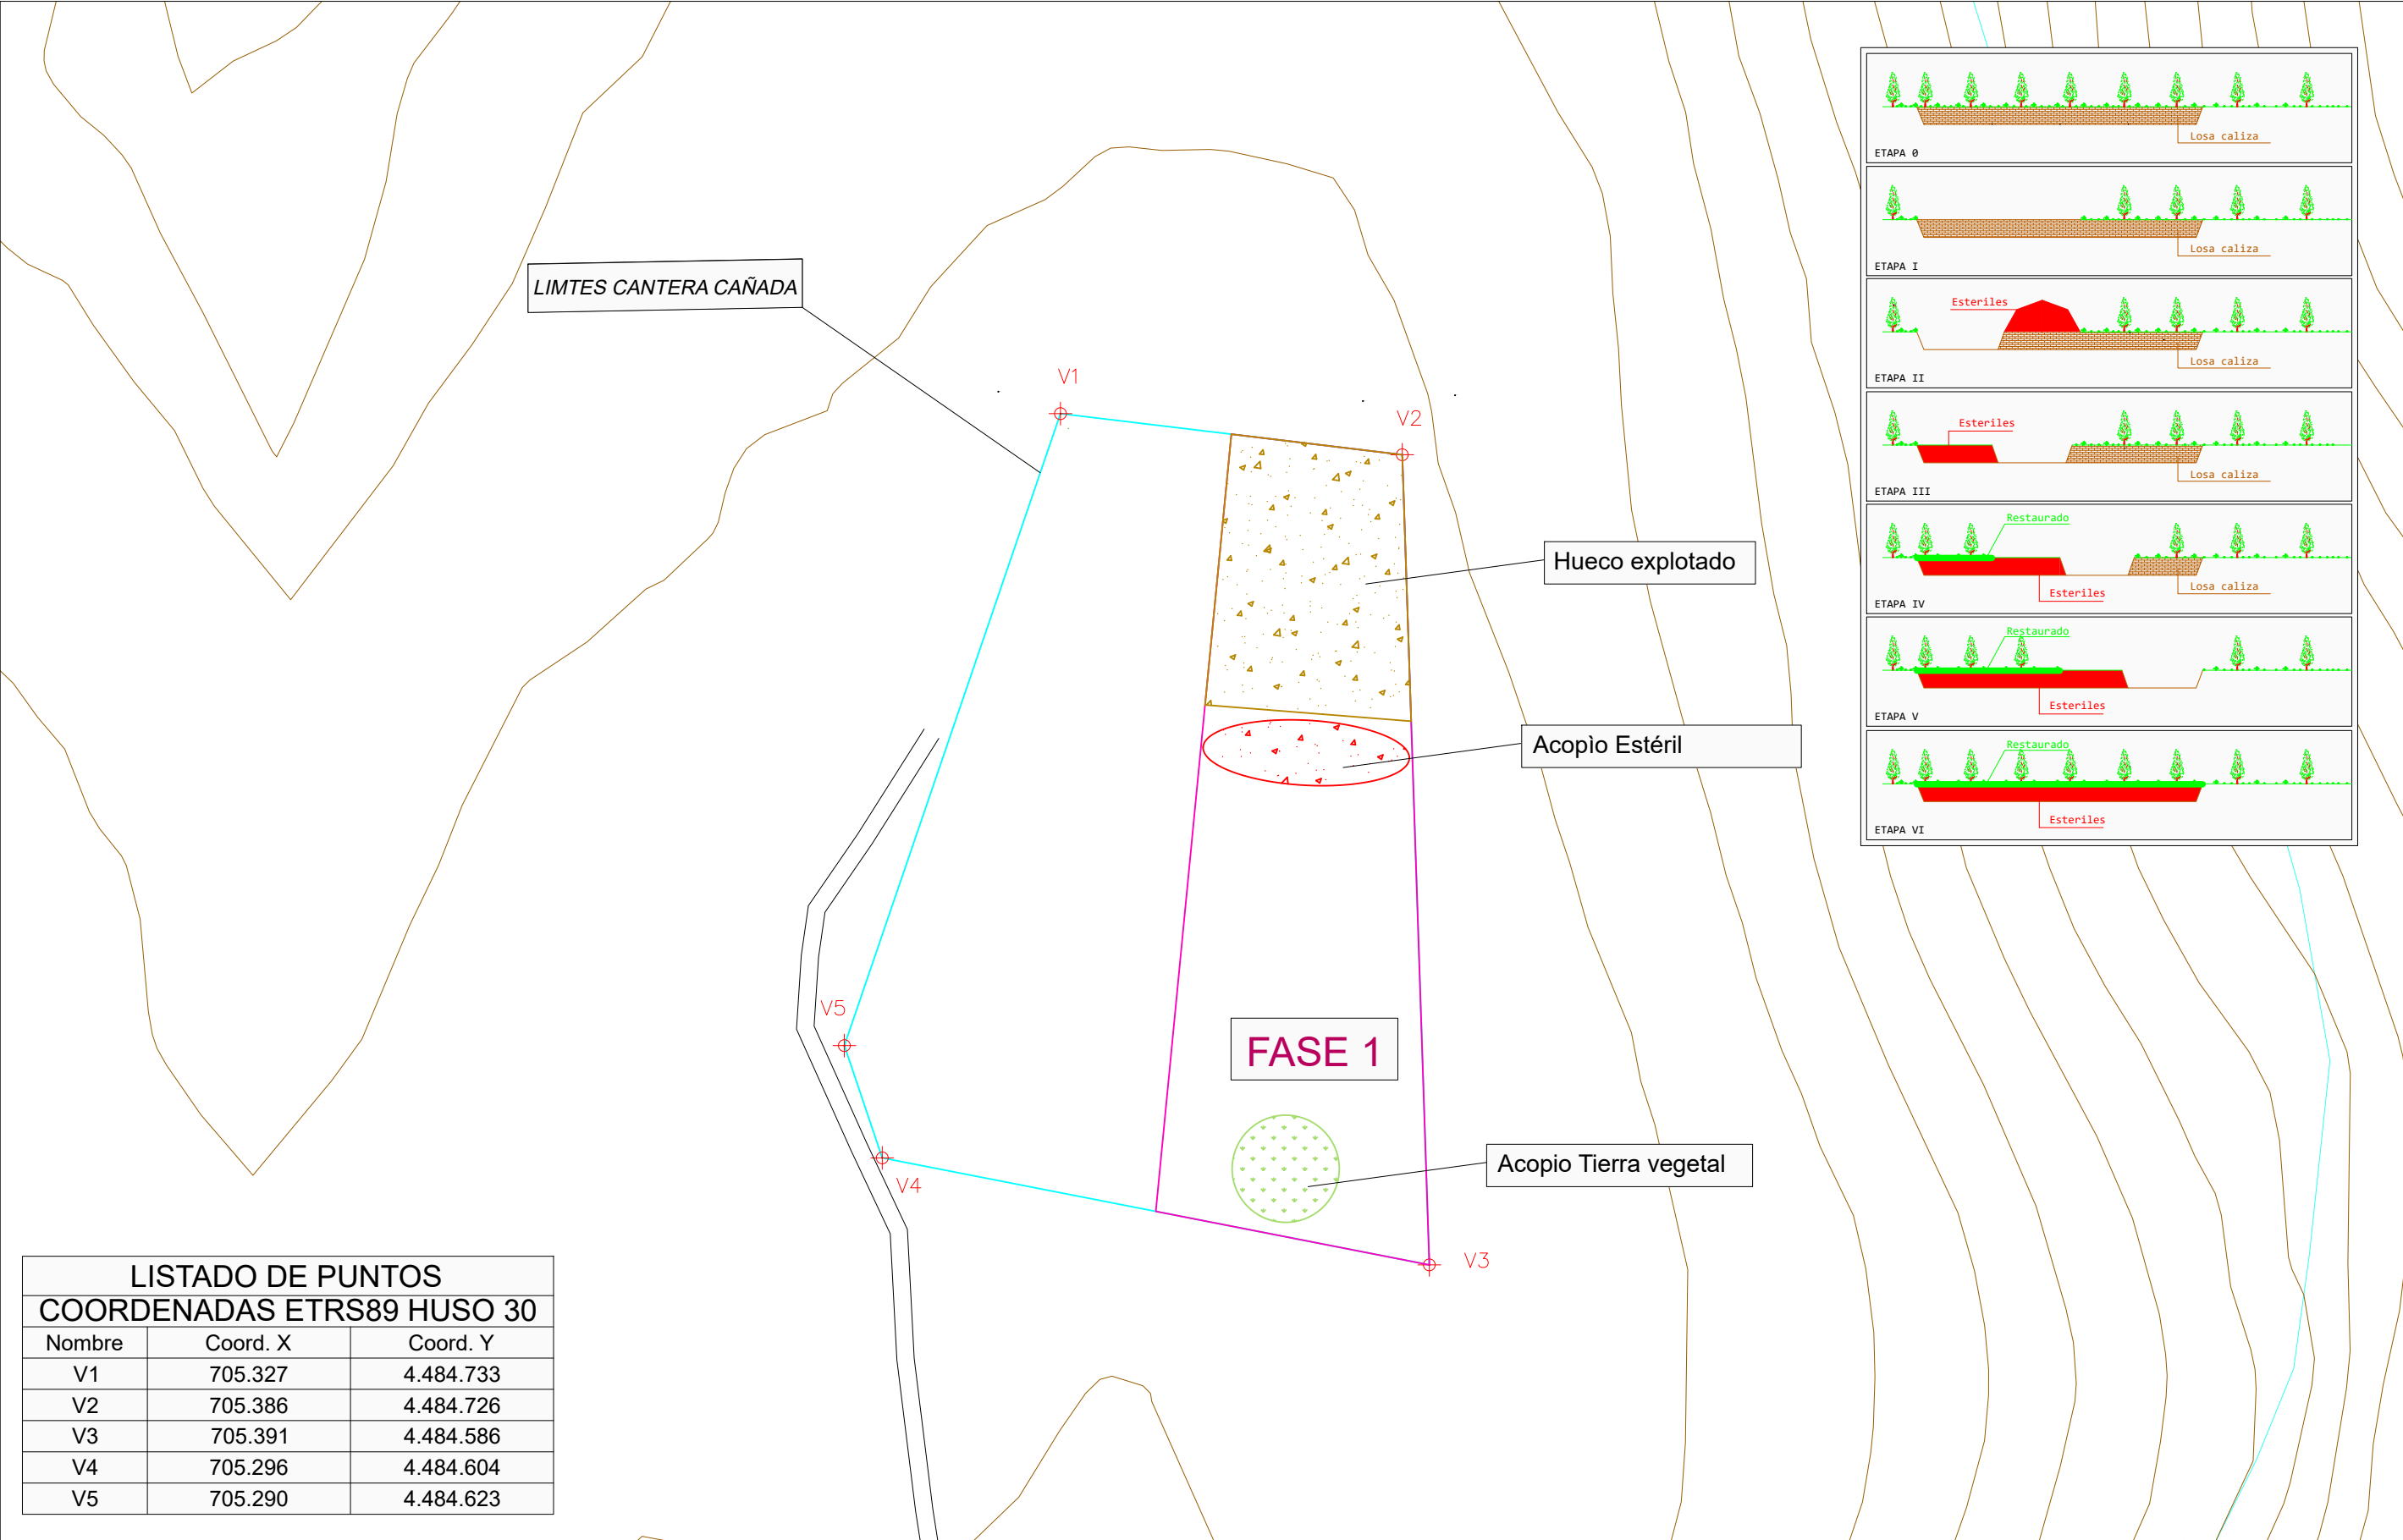



LISTADO DE PUNTOS COORDENADAS ETRS89 HUSO 30		
Nombre	Coord. X	Coord. Y
V1	705.327	4.484.733
V2	705.386	4.484.726
V3	705.391	4.484.586
V4	705.296	4.484.604
V5	705.290	4.484.623

PROYECTO: PROYECTO EXPLOTACIÓN CANTERA "CAÑADA". FORTANETE (TERUEL) "SOLBOU PIEDRA NATURAL, S.L.U."	TITULAR: SOLBOU PIEDRA NATURAL, S.L.U.	PLANO DE: FASE 1. ETAPA II	Plano elaborado por: Mónica García Baeza Col: 448 COITMA.	Escala: 1:1.000		Número de Plano 10.2 de 13
		TÉRMINO MUNICIPAL: FORTANETE - TERUEL -		Formato: DIN A - 3		Fecha : Sept.-2024


C/ Domingo Lobera 1 Local 50008 Zaragoza Telf. 976.13.32.30 - e-mail oficina@tecmina.net
Ps. Maragall 48-50 1º-1ª 08041 Barcelona Telf. 93.450.01.73 - Fax 93.433.45.47 - e-mail info@tecmina.net

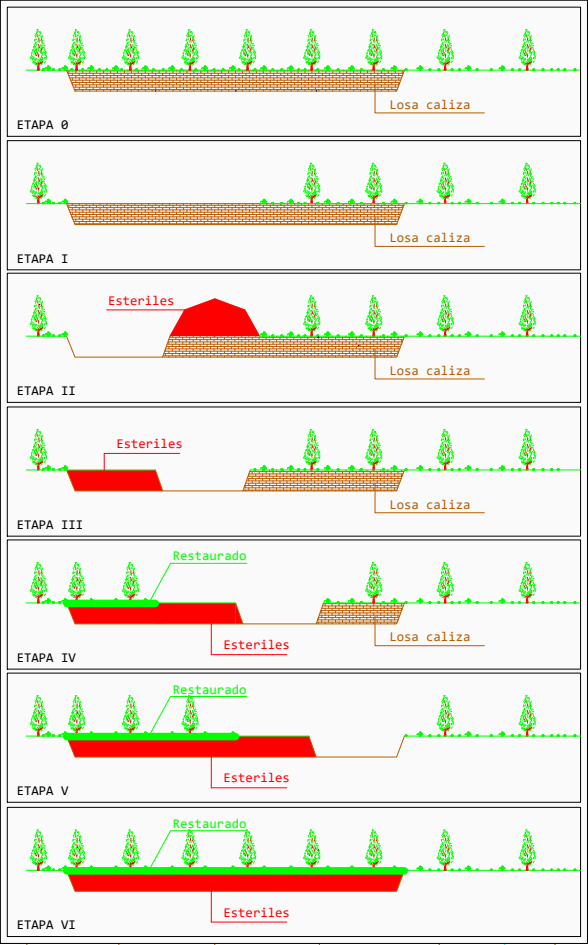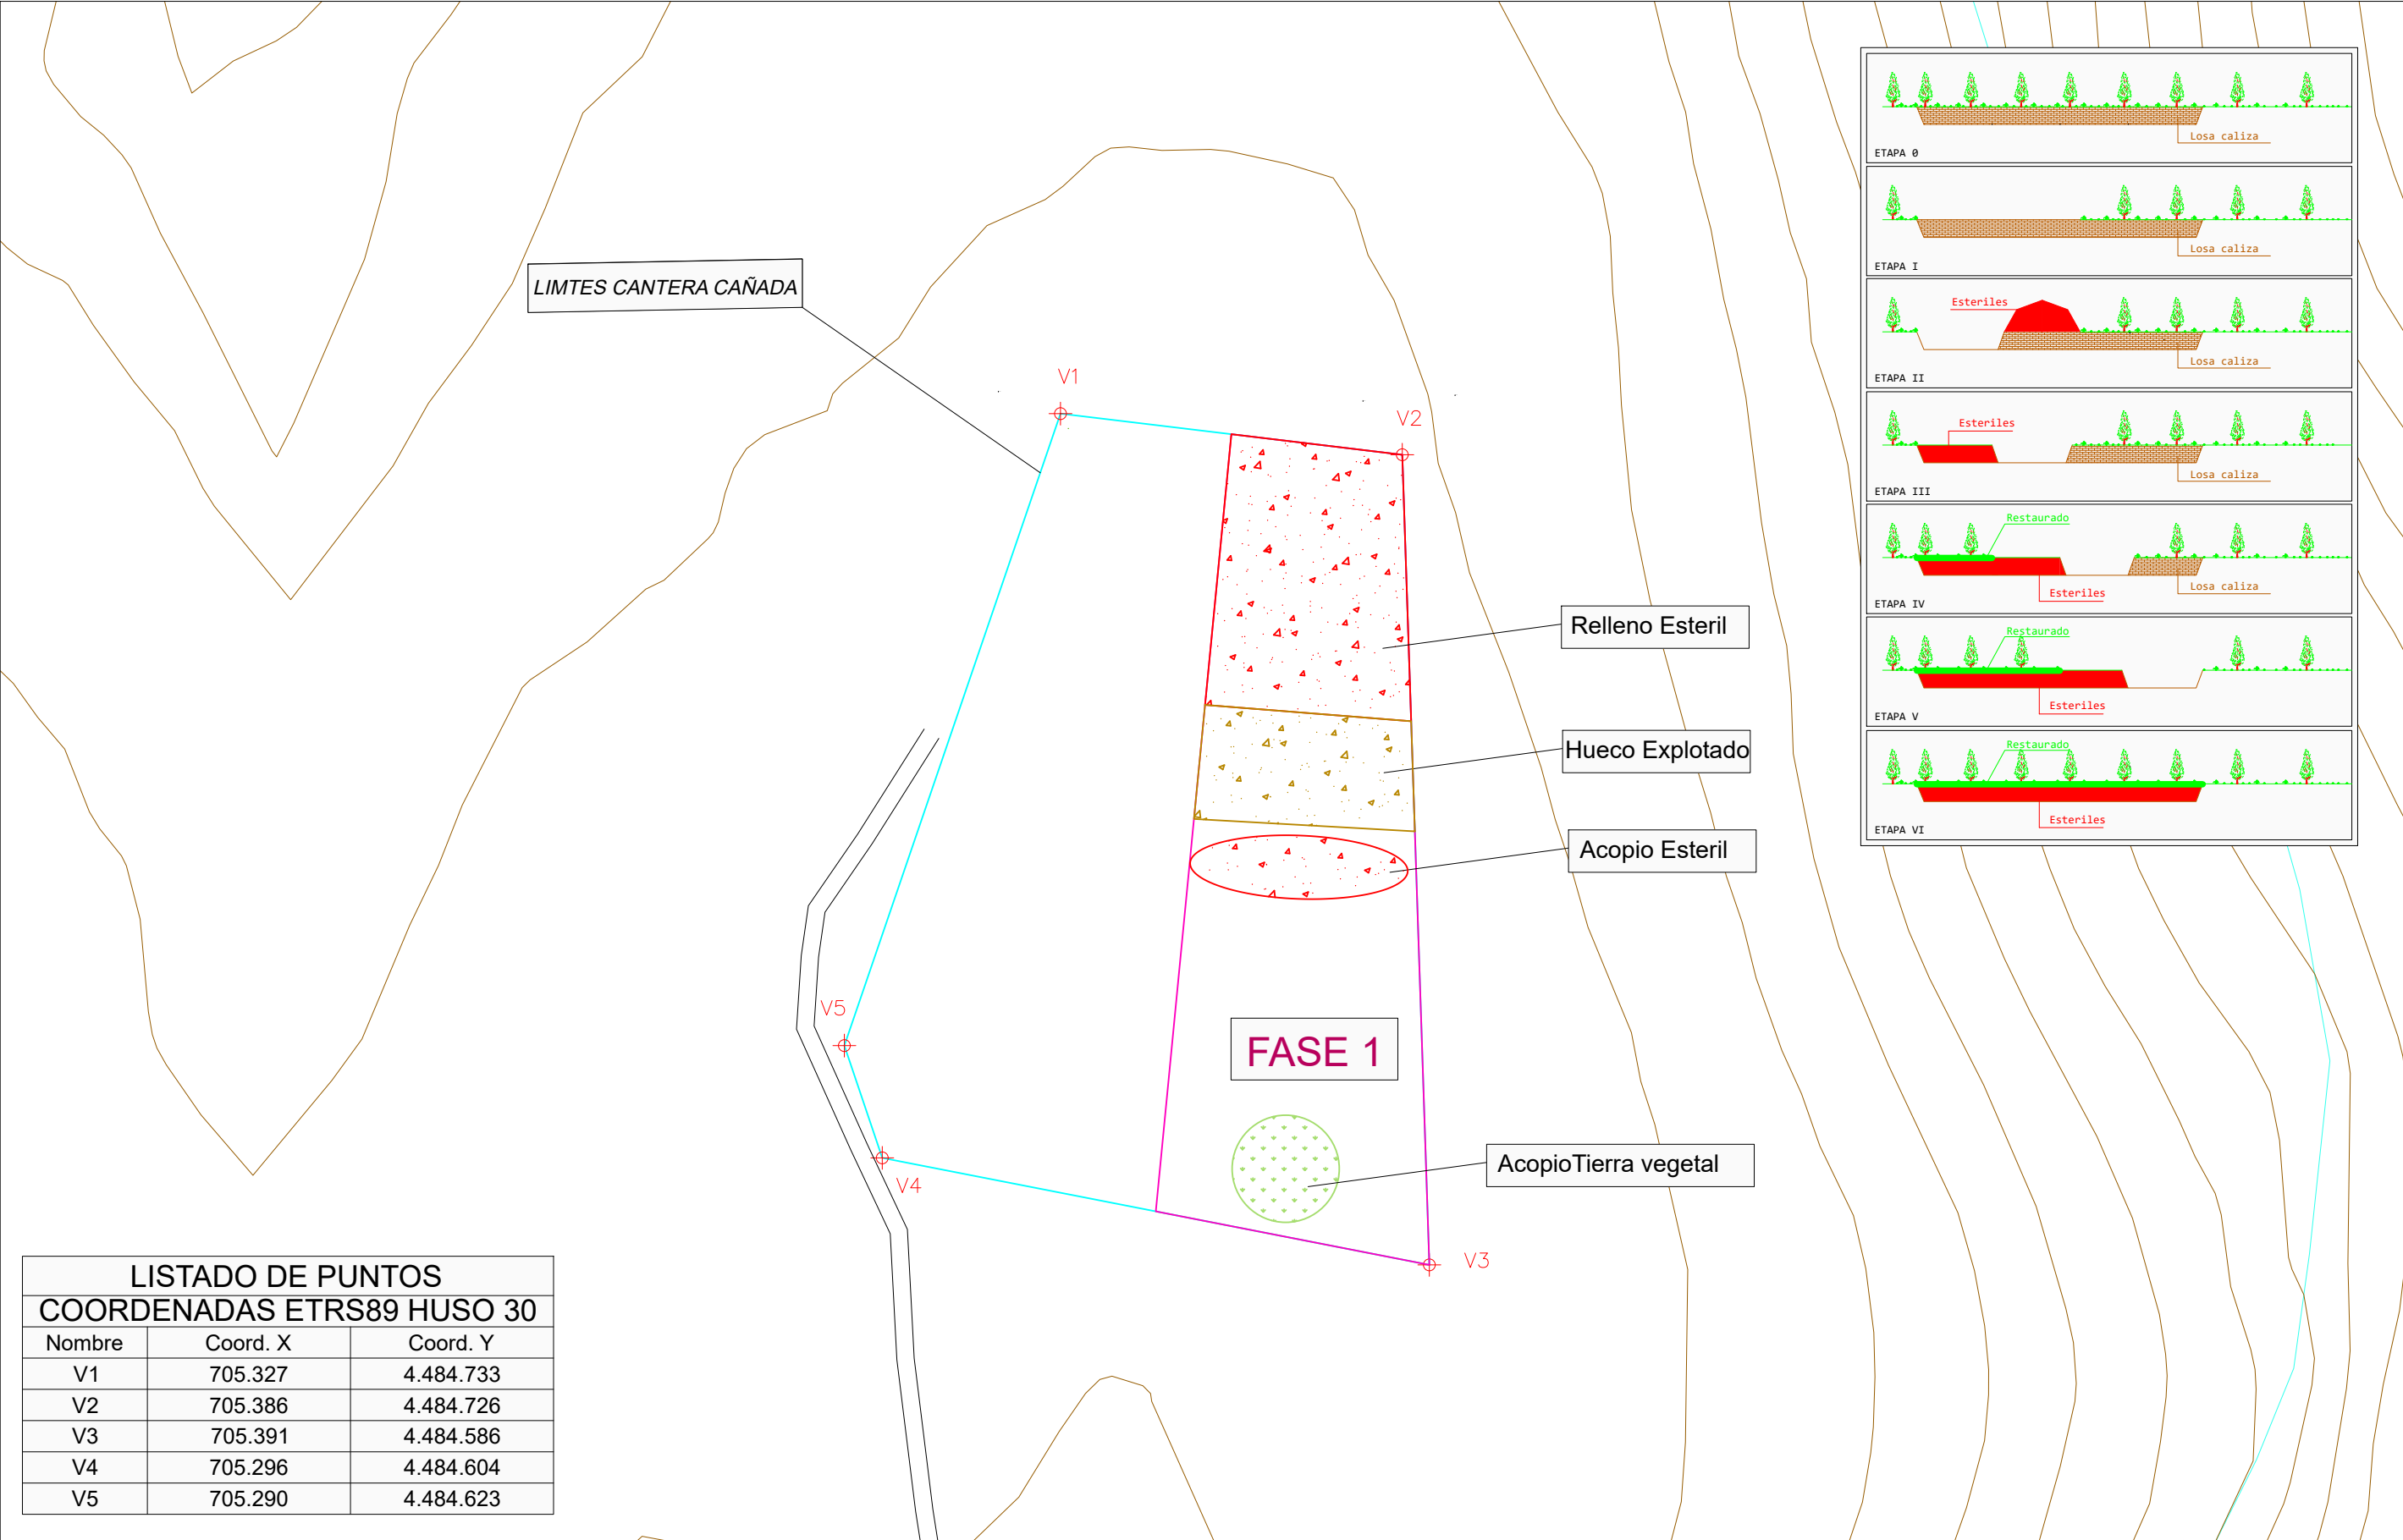


LISTADO DE PUNTOS COORDENADAS ETRS89 HUSO 30		
Nombre	Coord. X	Coord. Y
V1	705.327	4.484.733
V2	705.386	4.484.726
V3	705.391	4.484.586
V4	705.296	4.484.604
V5	705.290	4.484.623

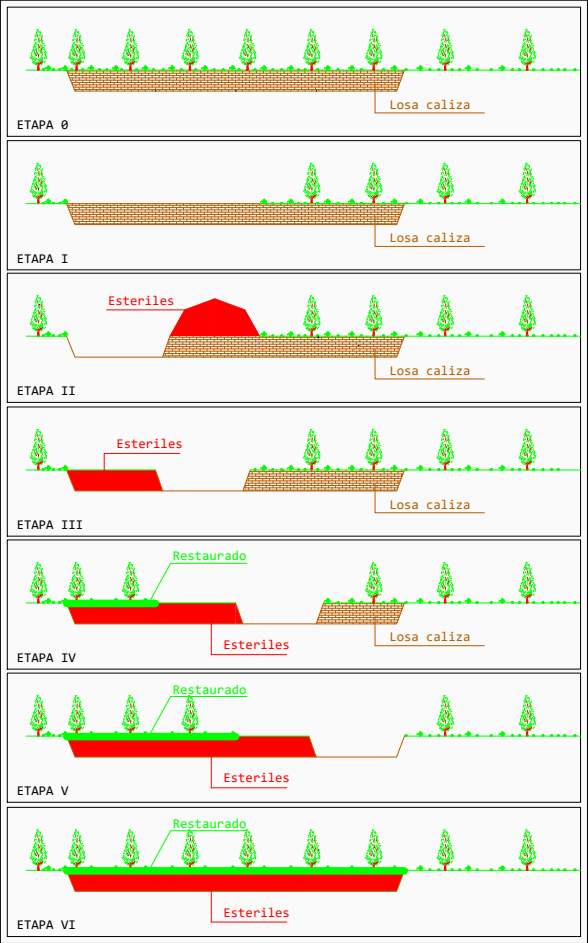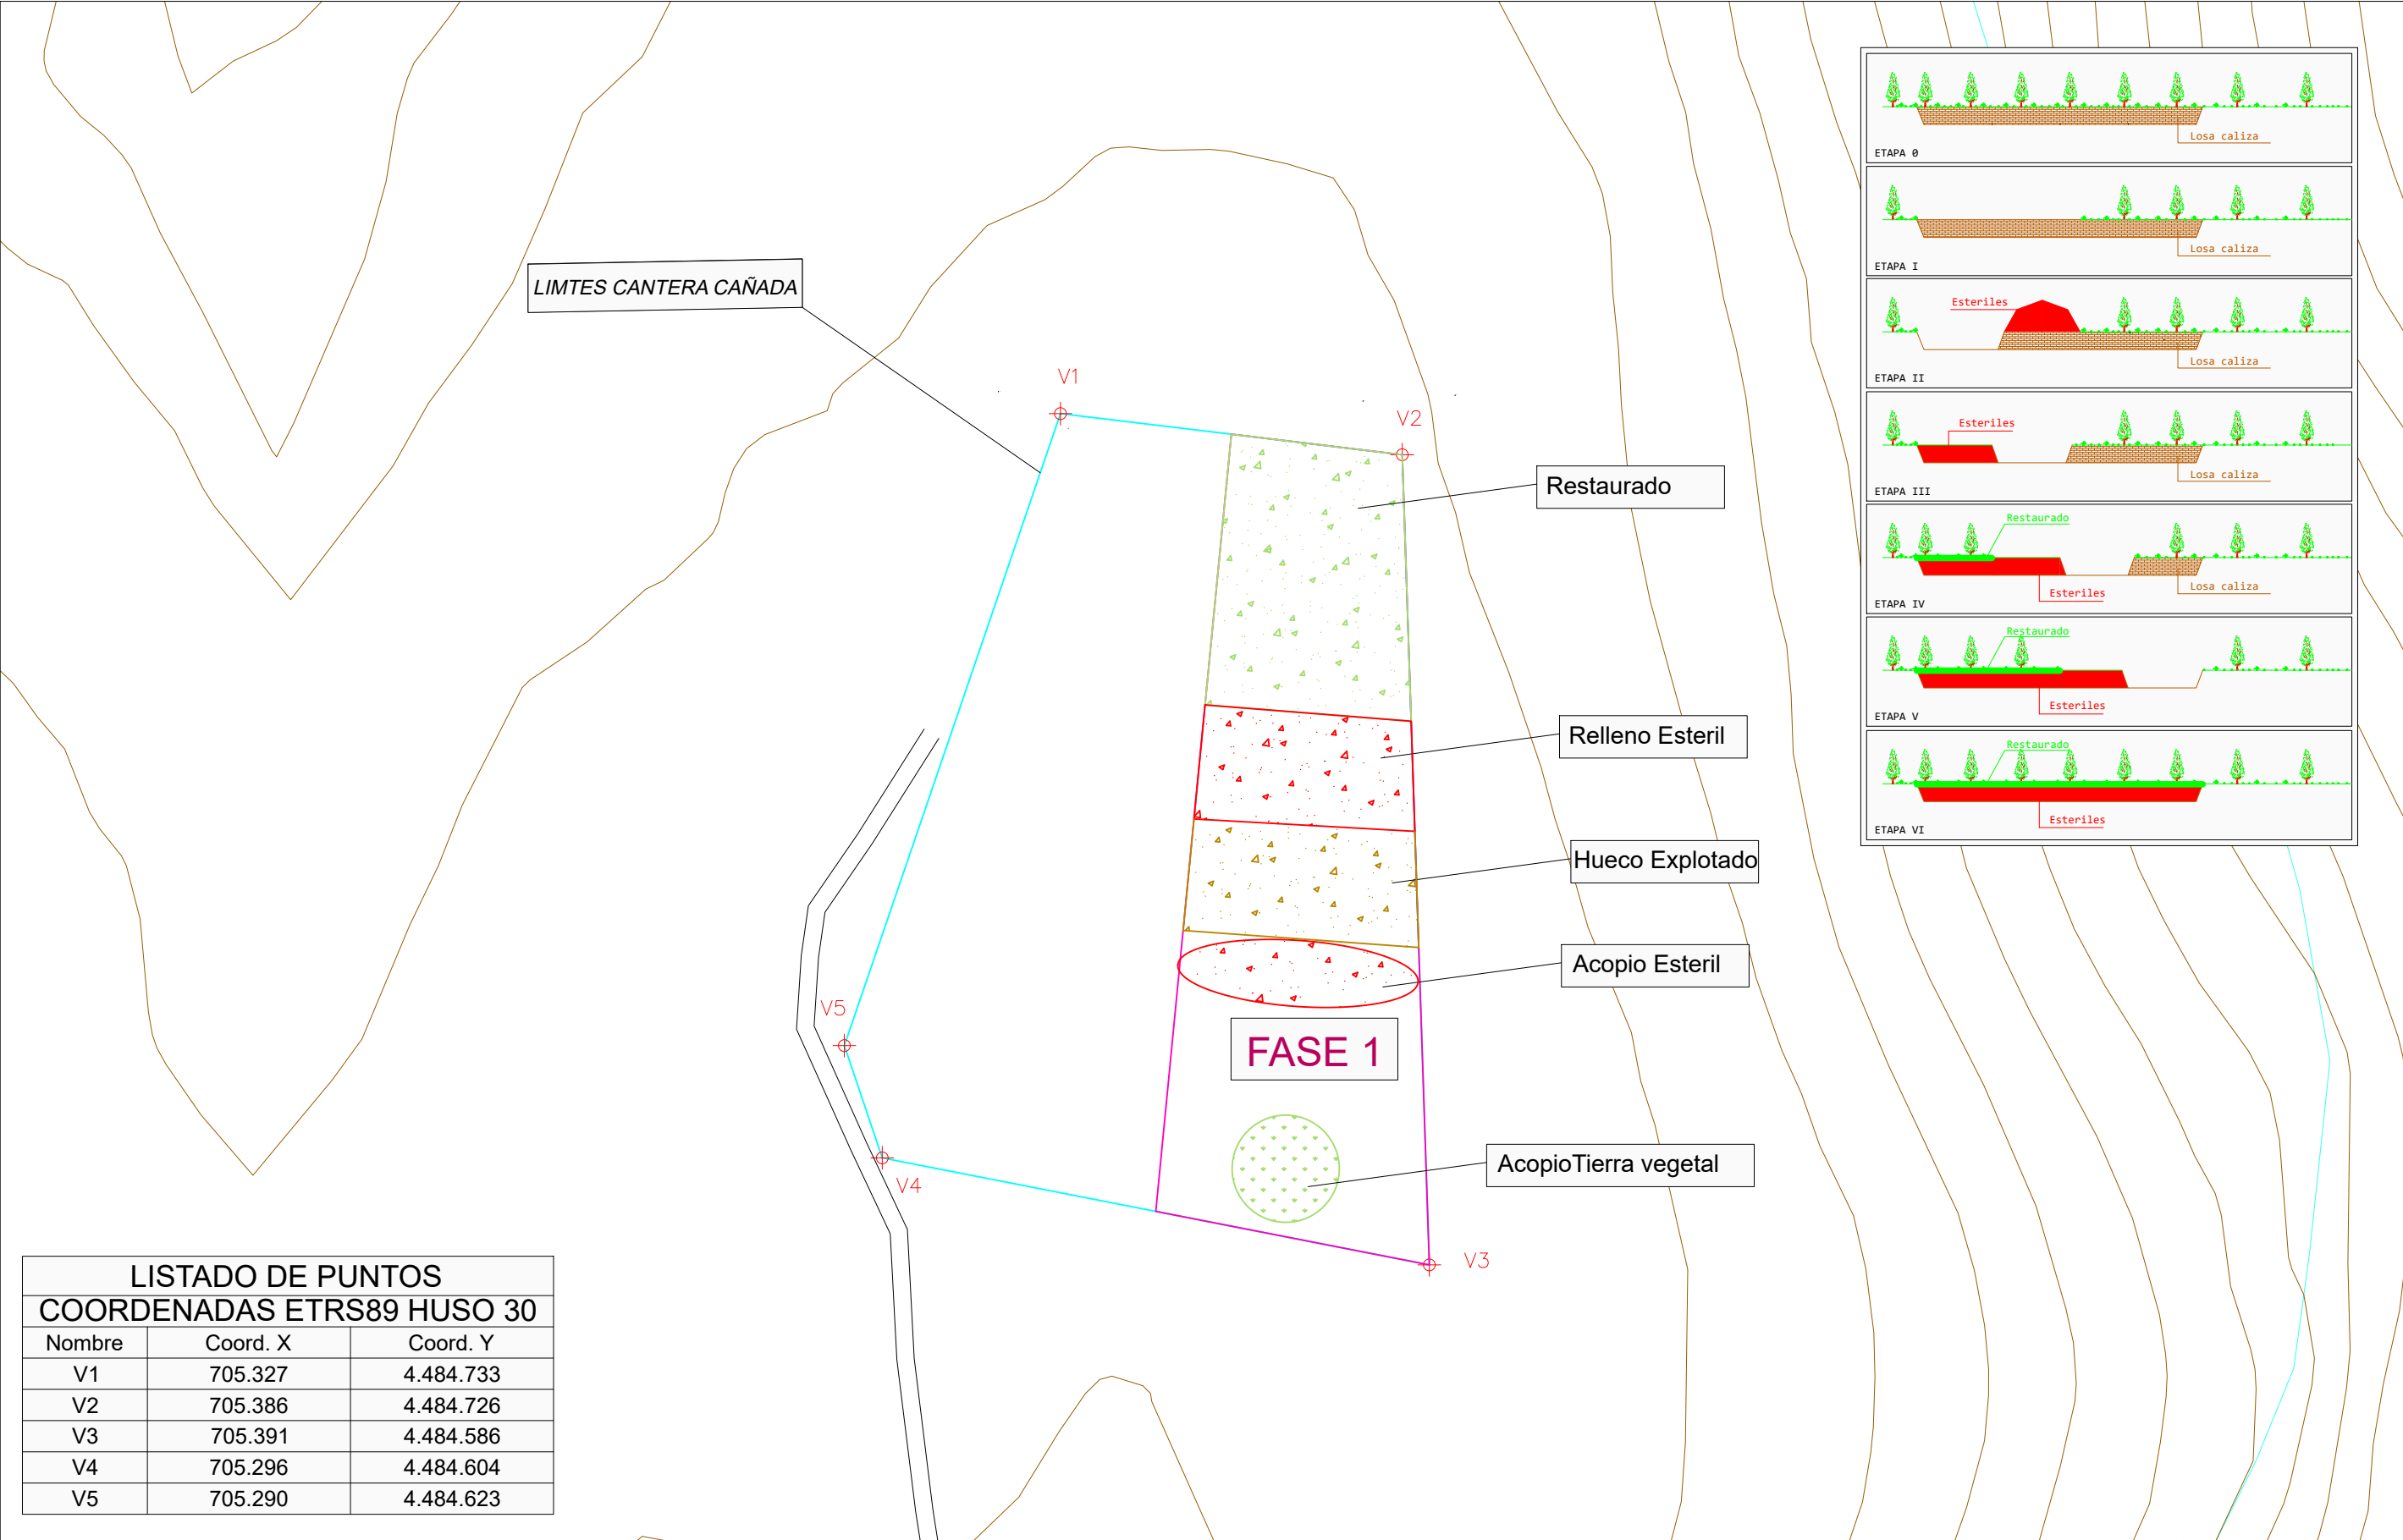


LISTADO DE PUNTOS COORDENADAS ETRS89 HUSO 30		
Nombre	Coord. X	Coord. Y
V1	705.327	4.484.733
V2	705.386	4.484.726
V3	705.391	4.484.586
V4	705.296	4.484.604
V5	705.290	4.484.623

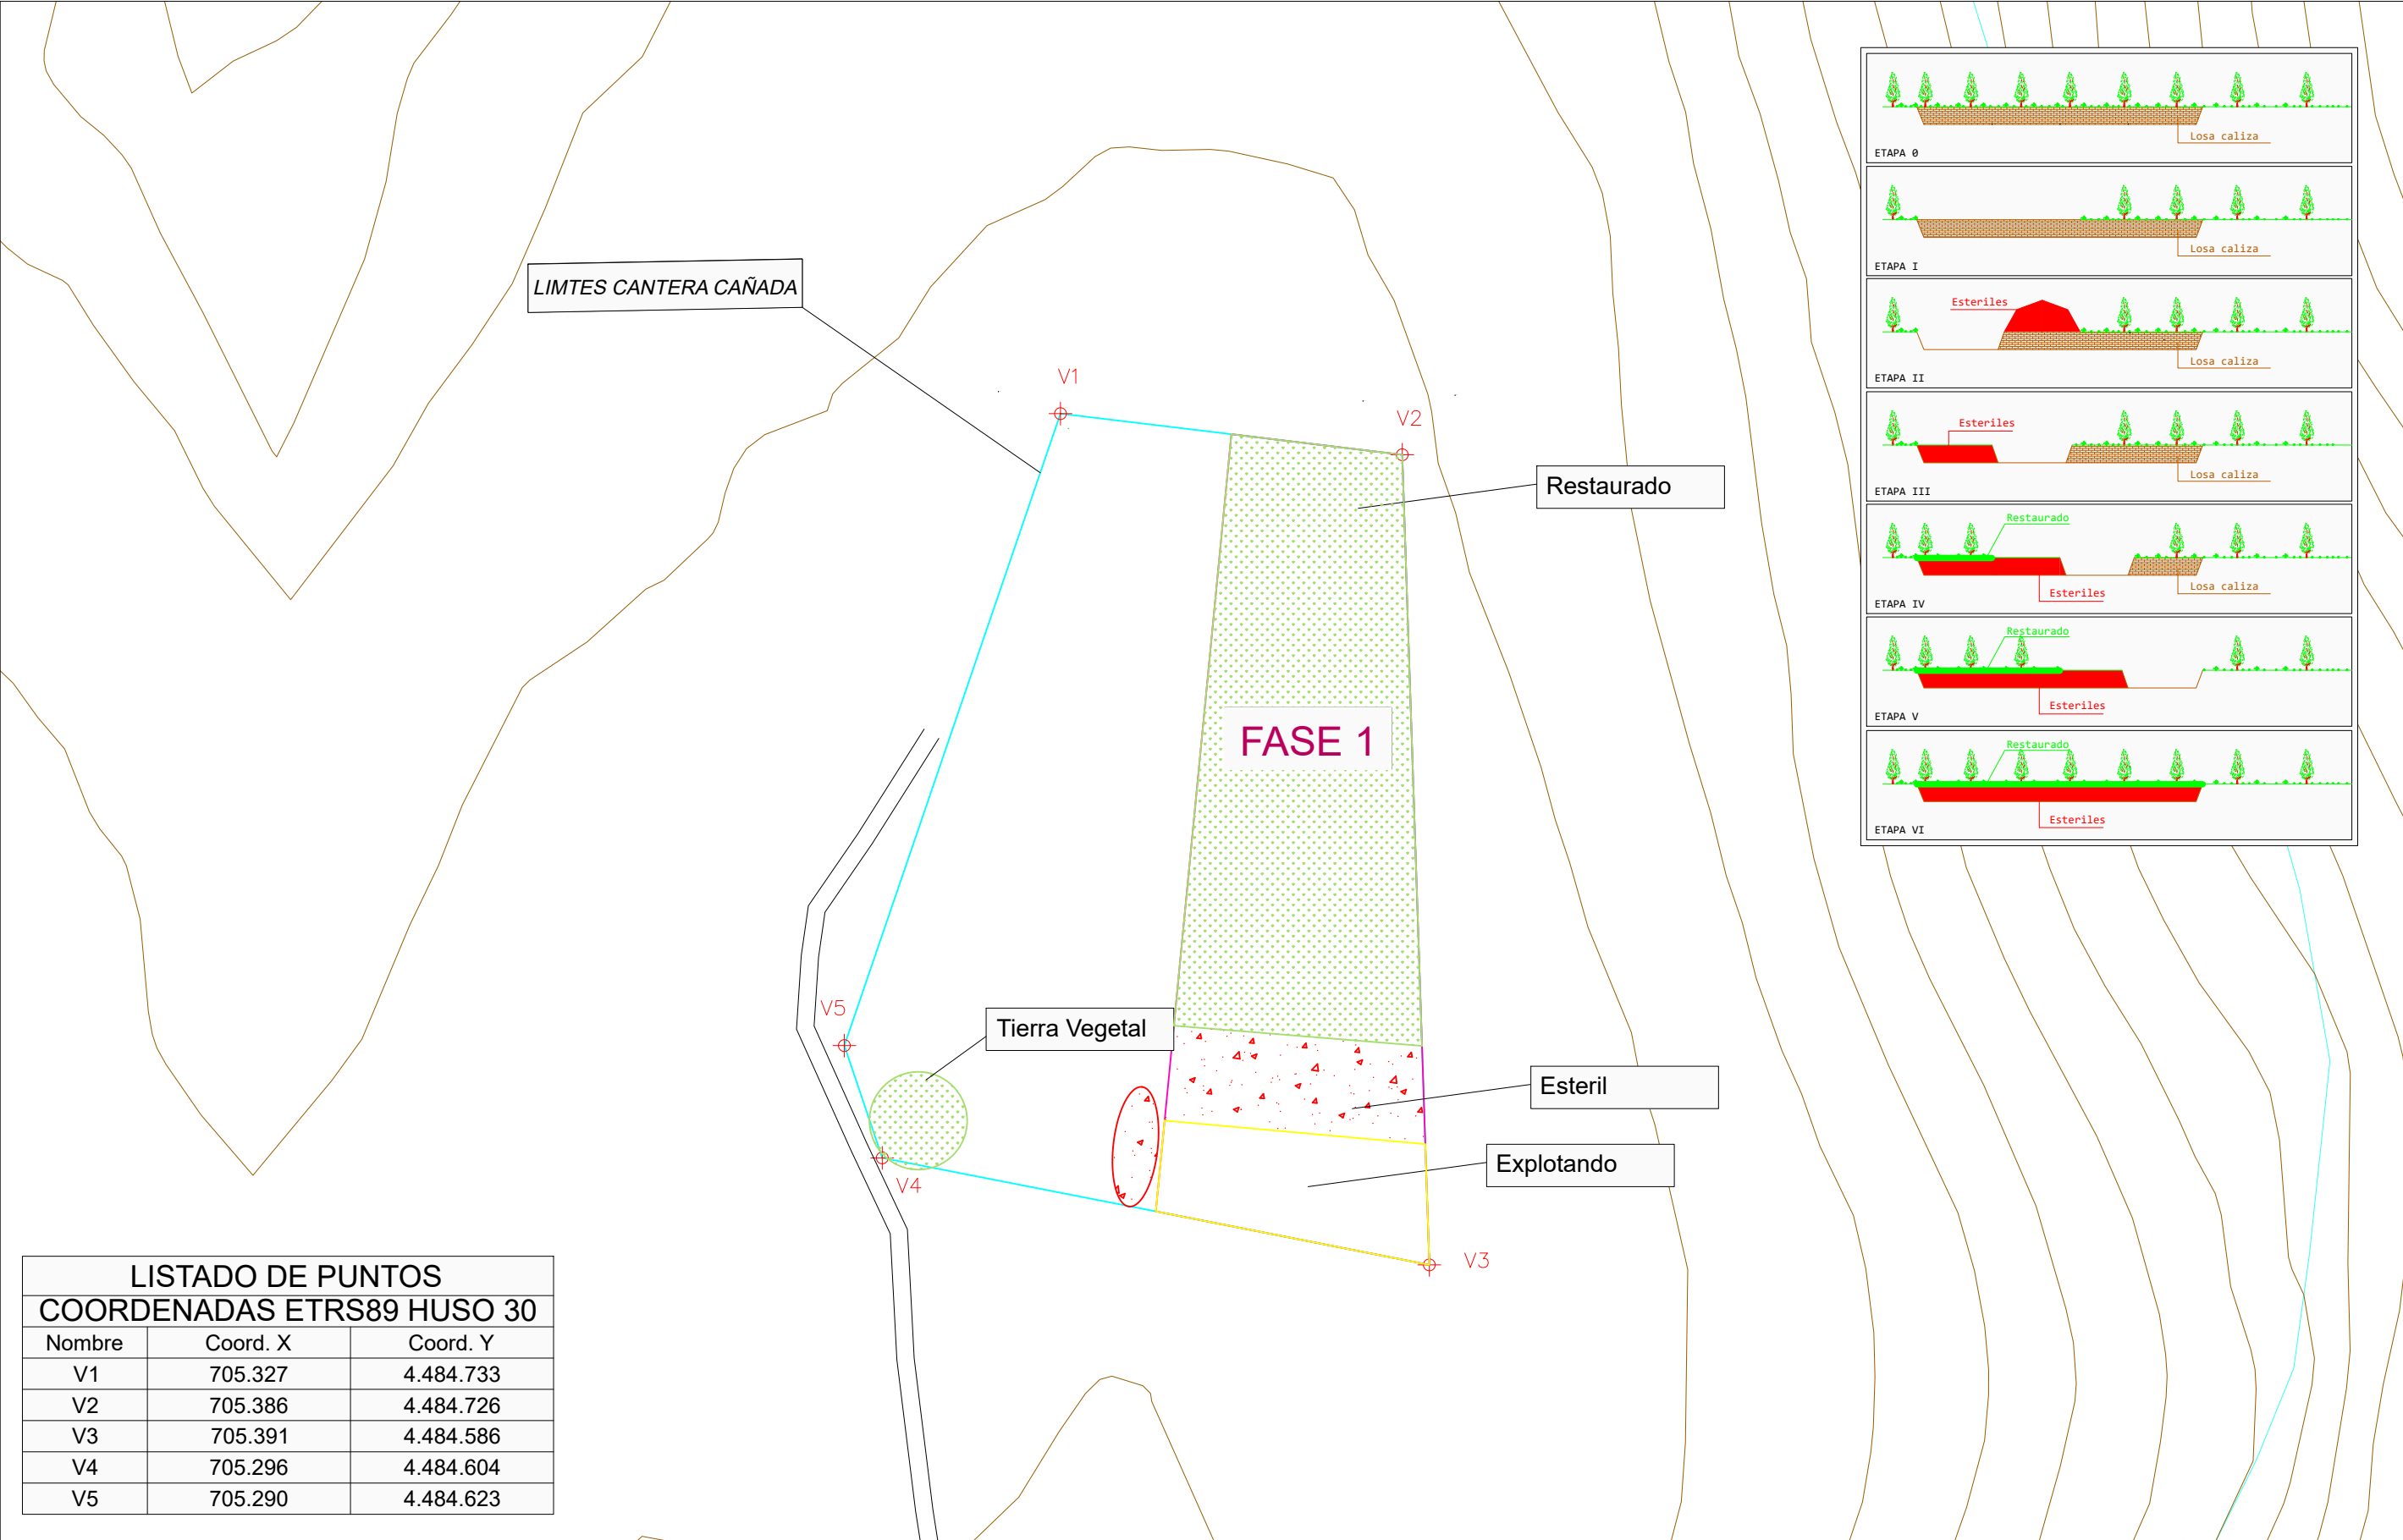


LISTADO DE PUNTOS COORDENADAS ETRS89 HUSO 30		
Nombre	Coord. X	Coord. Y
V1	705.327	4.484.733
V2	705.386	4.484.726
V3	705.391	4.484.586
V4	705.296	4.484.604
V5	705.290	4.484.623

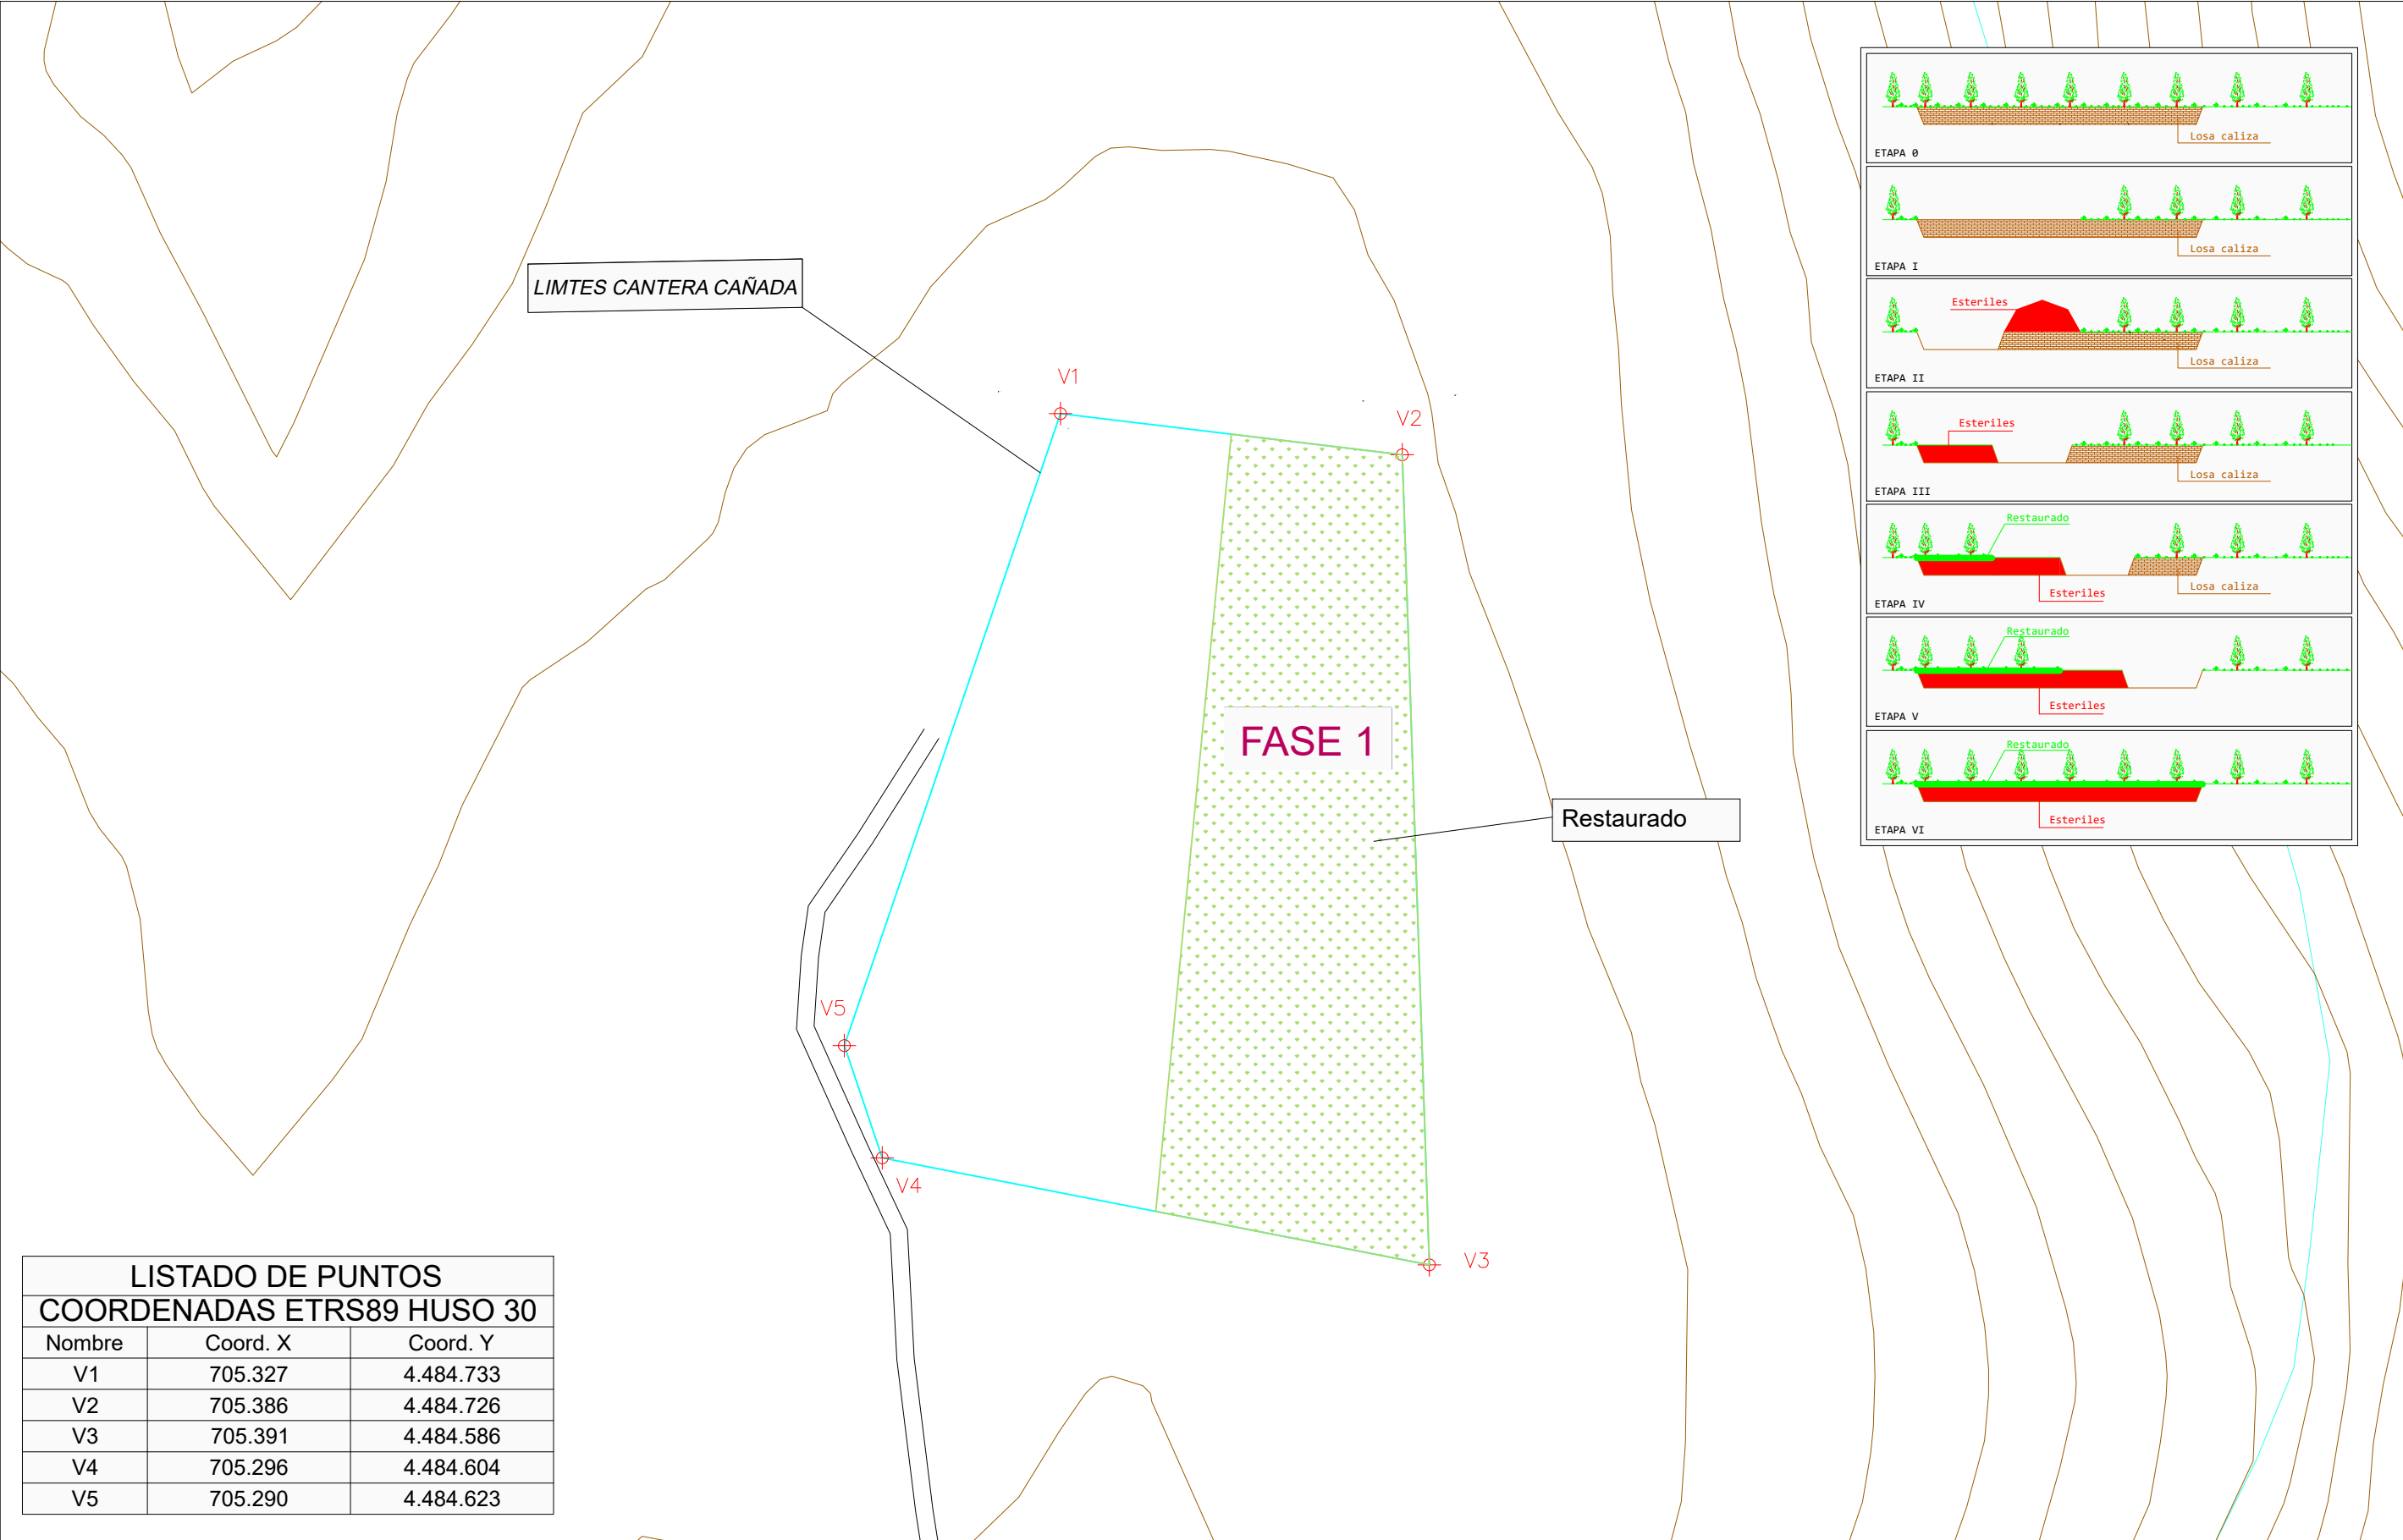


LISTADO DE PUNTOS COORDENADAS ETRS89 HUSO 30		
Nombre	Coord. X	Coord. Y
V1	705.327	4.484.733
V2	705.386	4.484.726
V3	705.391	4.484.586
V4	705.296	4.484.604
V5	705.290	4.484.623

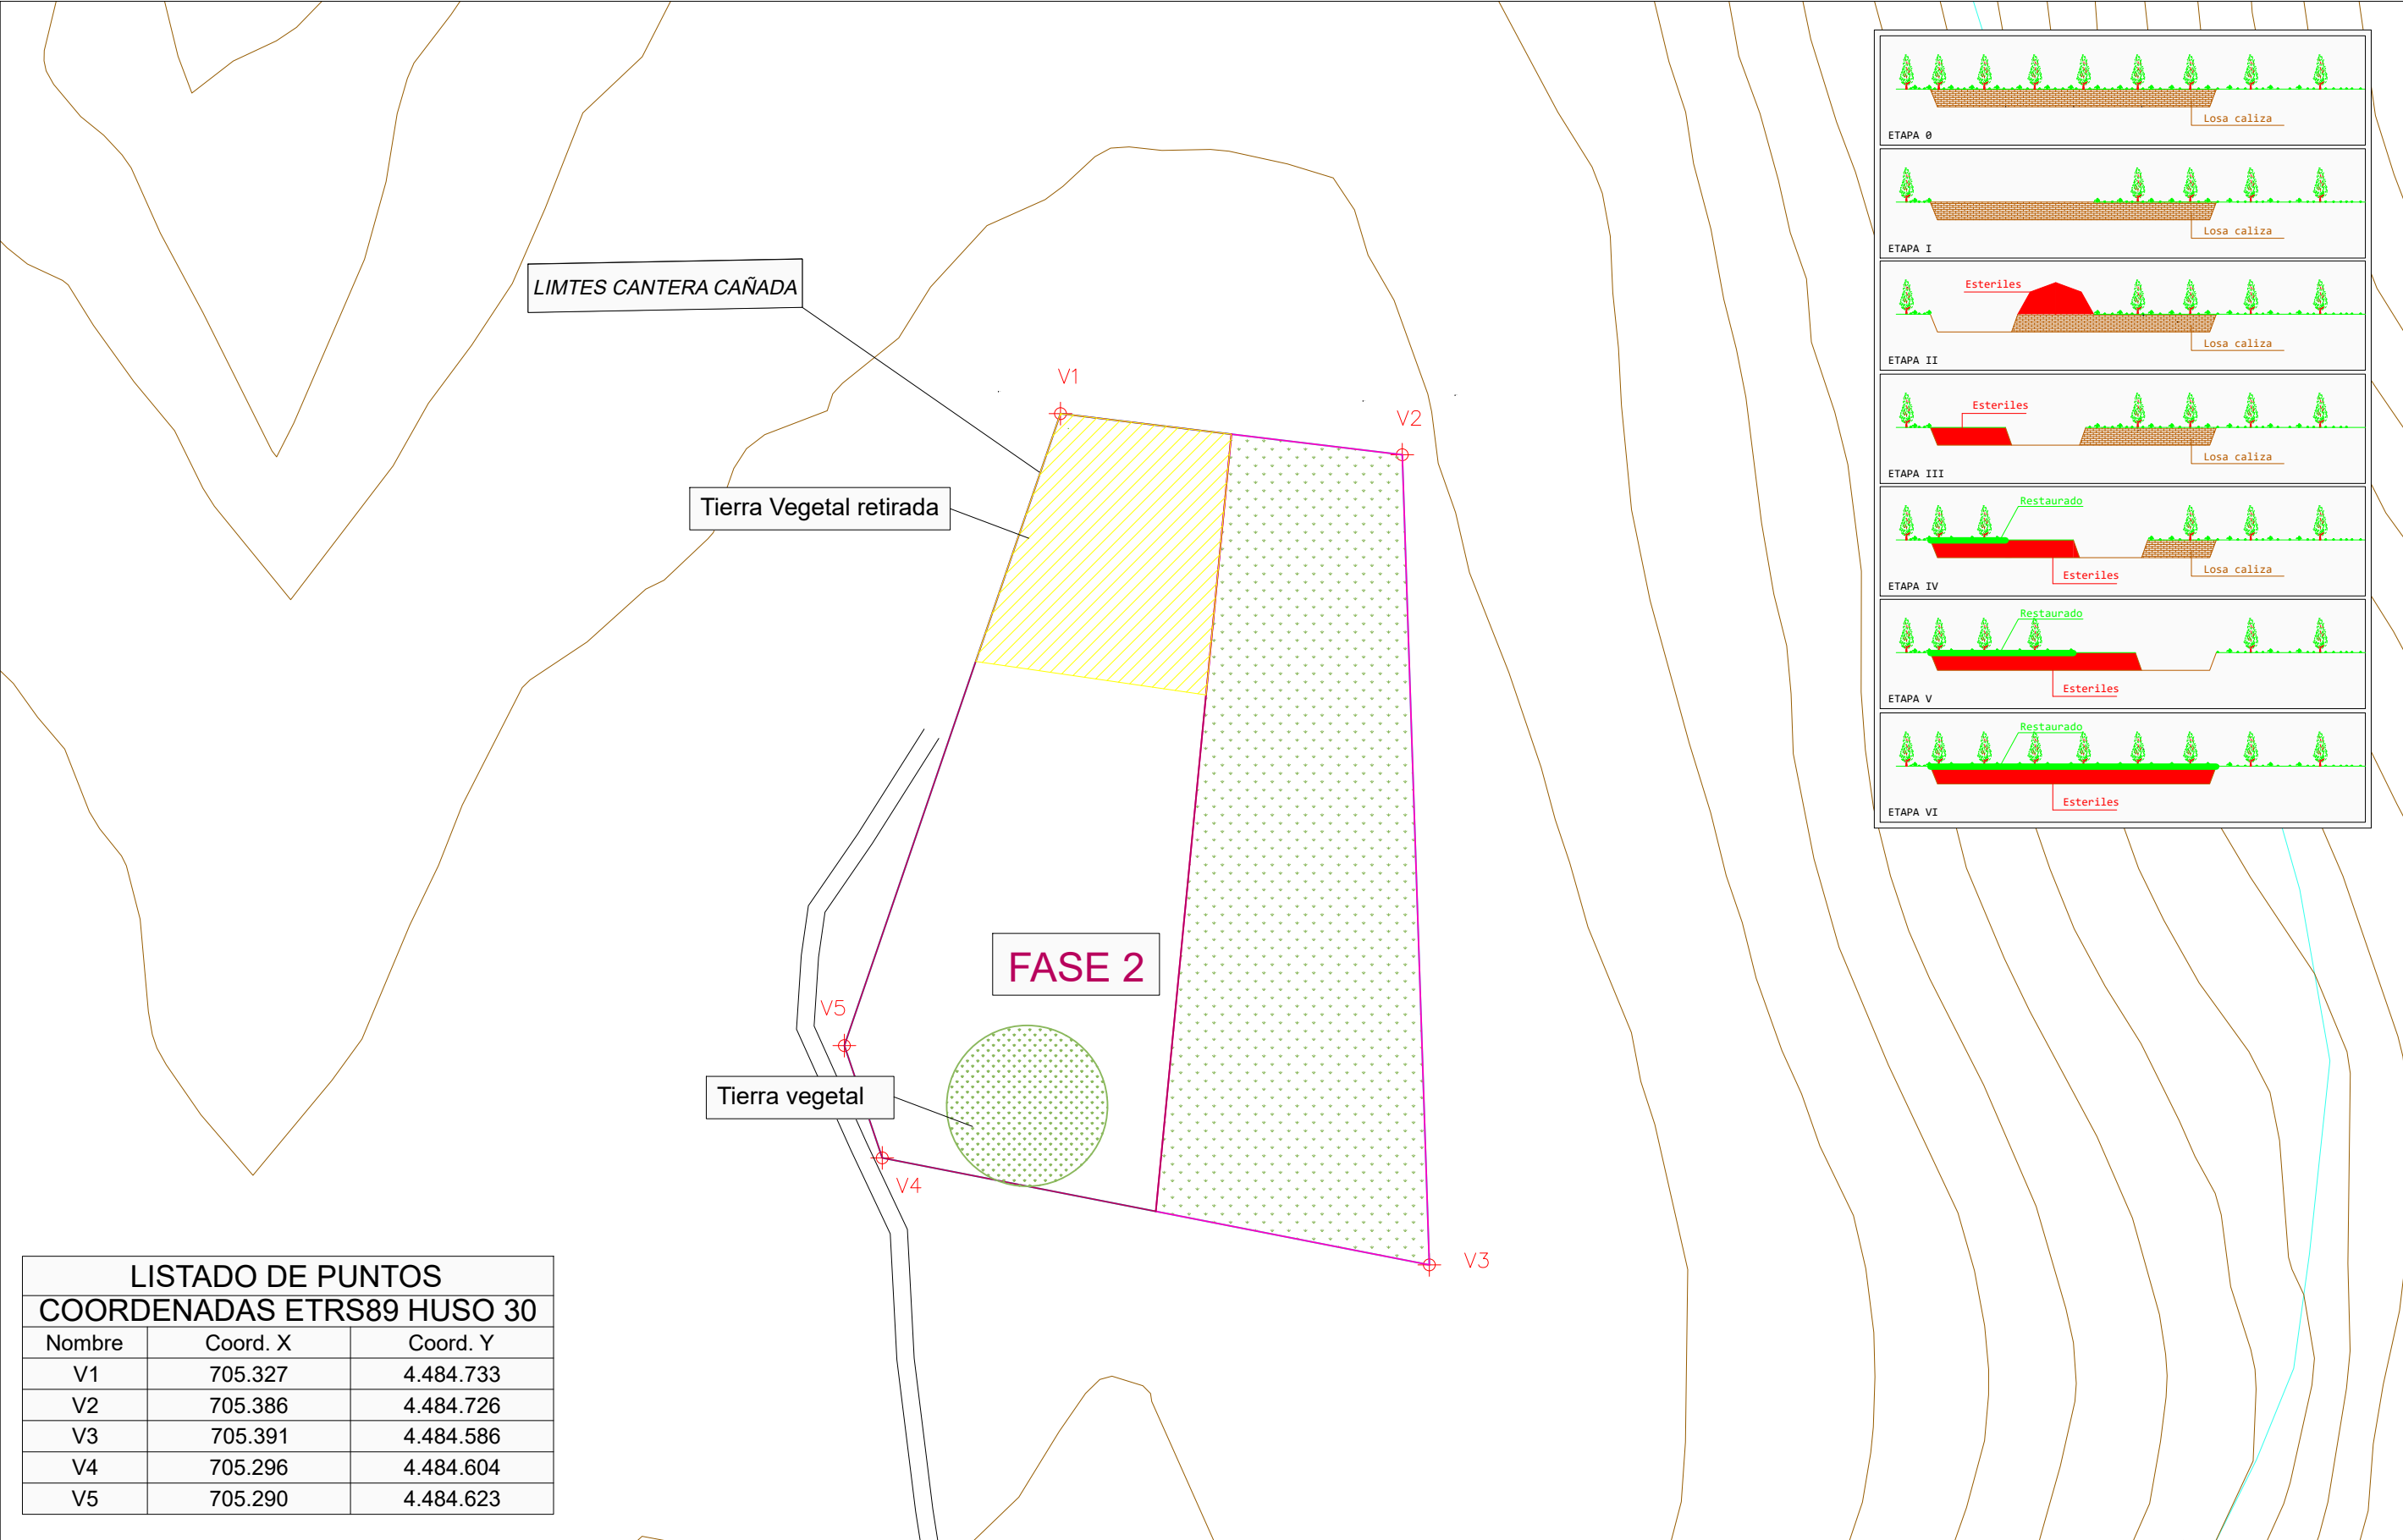


LISTADO DE PUNTOS COORDENADAS ETRS89 HUSO 30		
Nombre	Coord. X	Coord. Y
V1	705.327	4.484.733
V2	705.386	4.484.726
V3	705.391	4.484.586
V4	705.296	4.484.604
V5	705.290	4.484.623

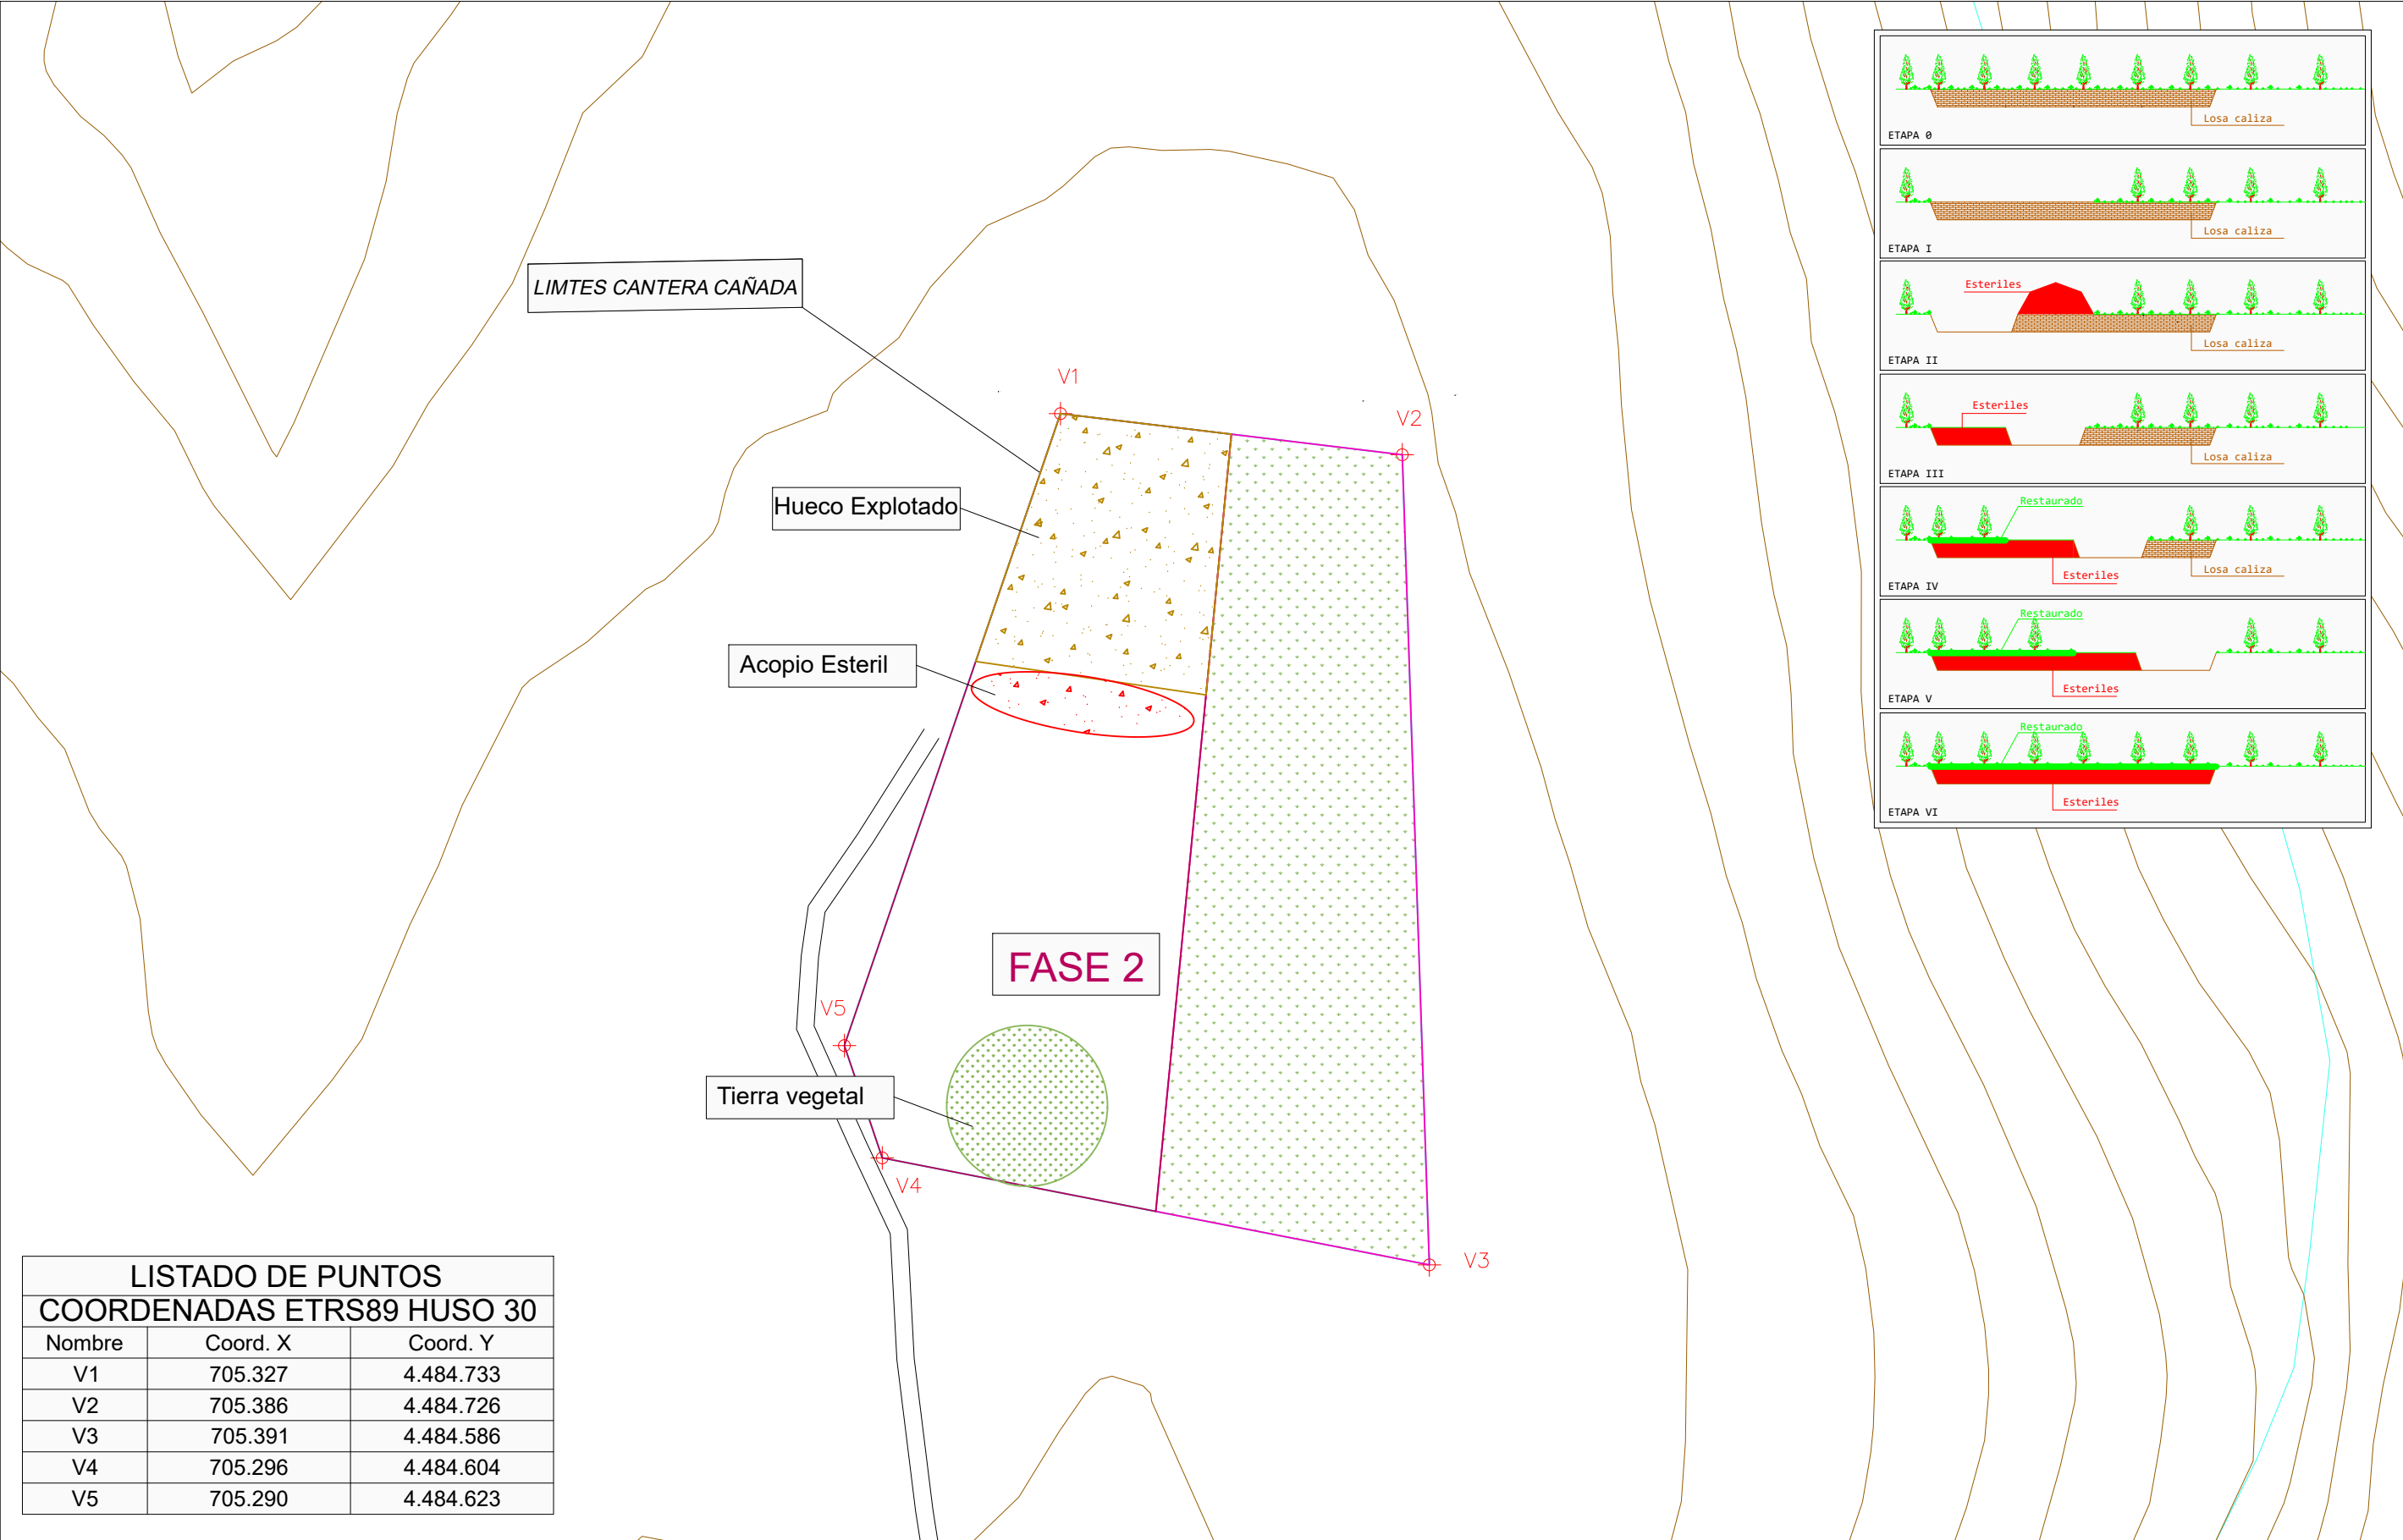


LISTADO DE PUNTOS COORDENADAS ETRS89 HUSO 30		
Nombre	Coord. X	Coord. Y
V1	705.327	4.484.733
V2	705.386	4.484.726
V3	705.391	4.484.586
V4	705.296	4.484.604
V5	705.290	4.484.623

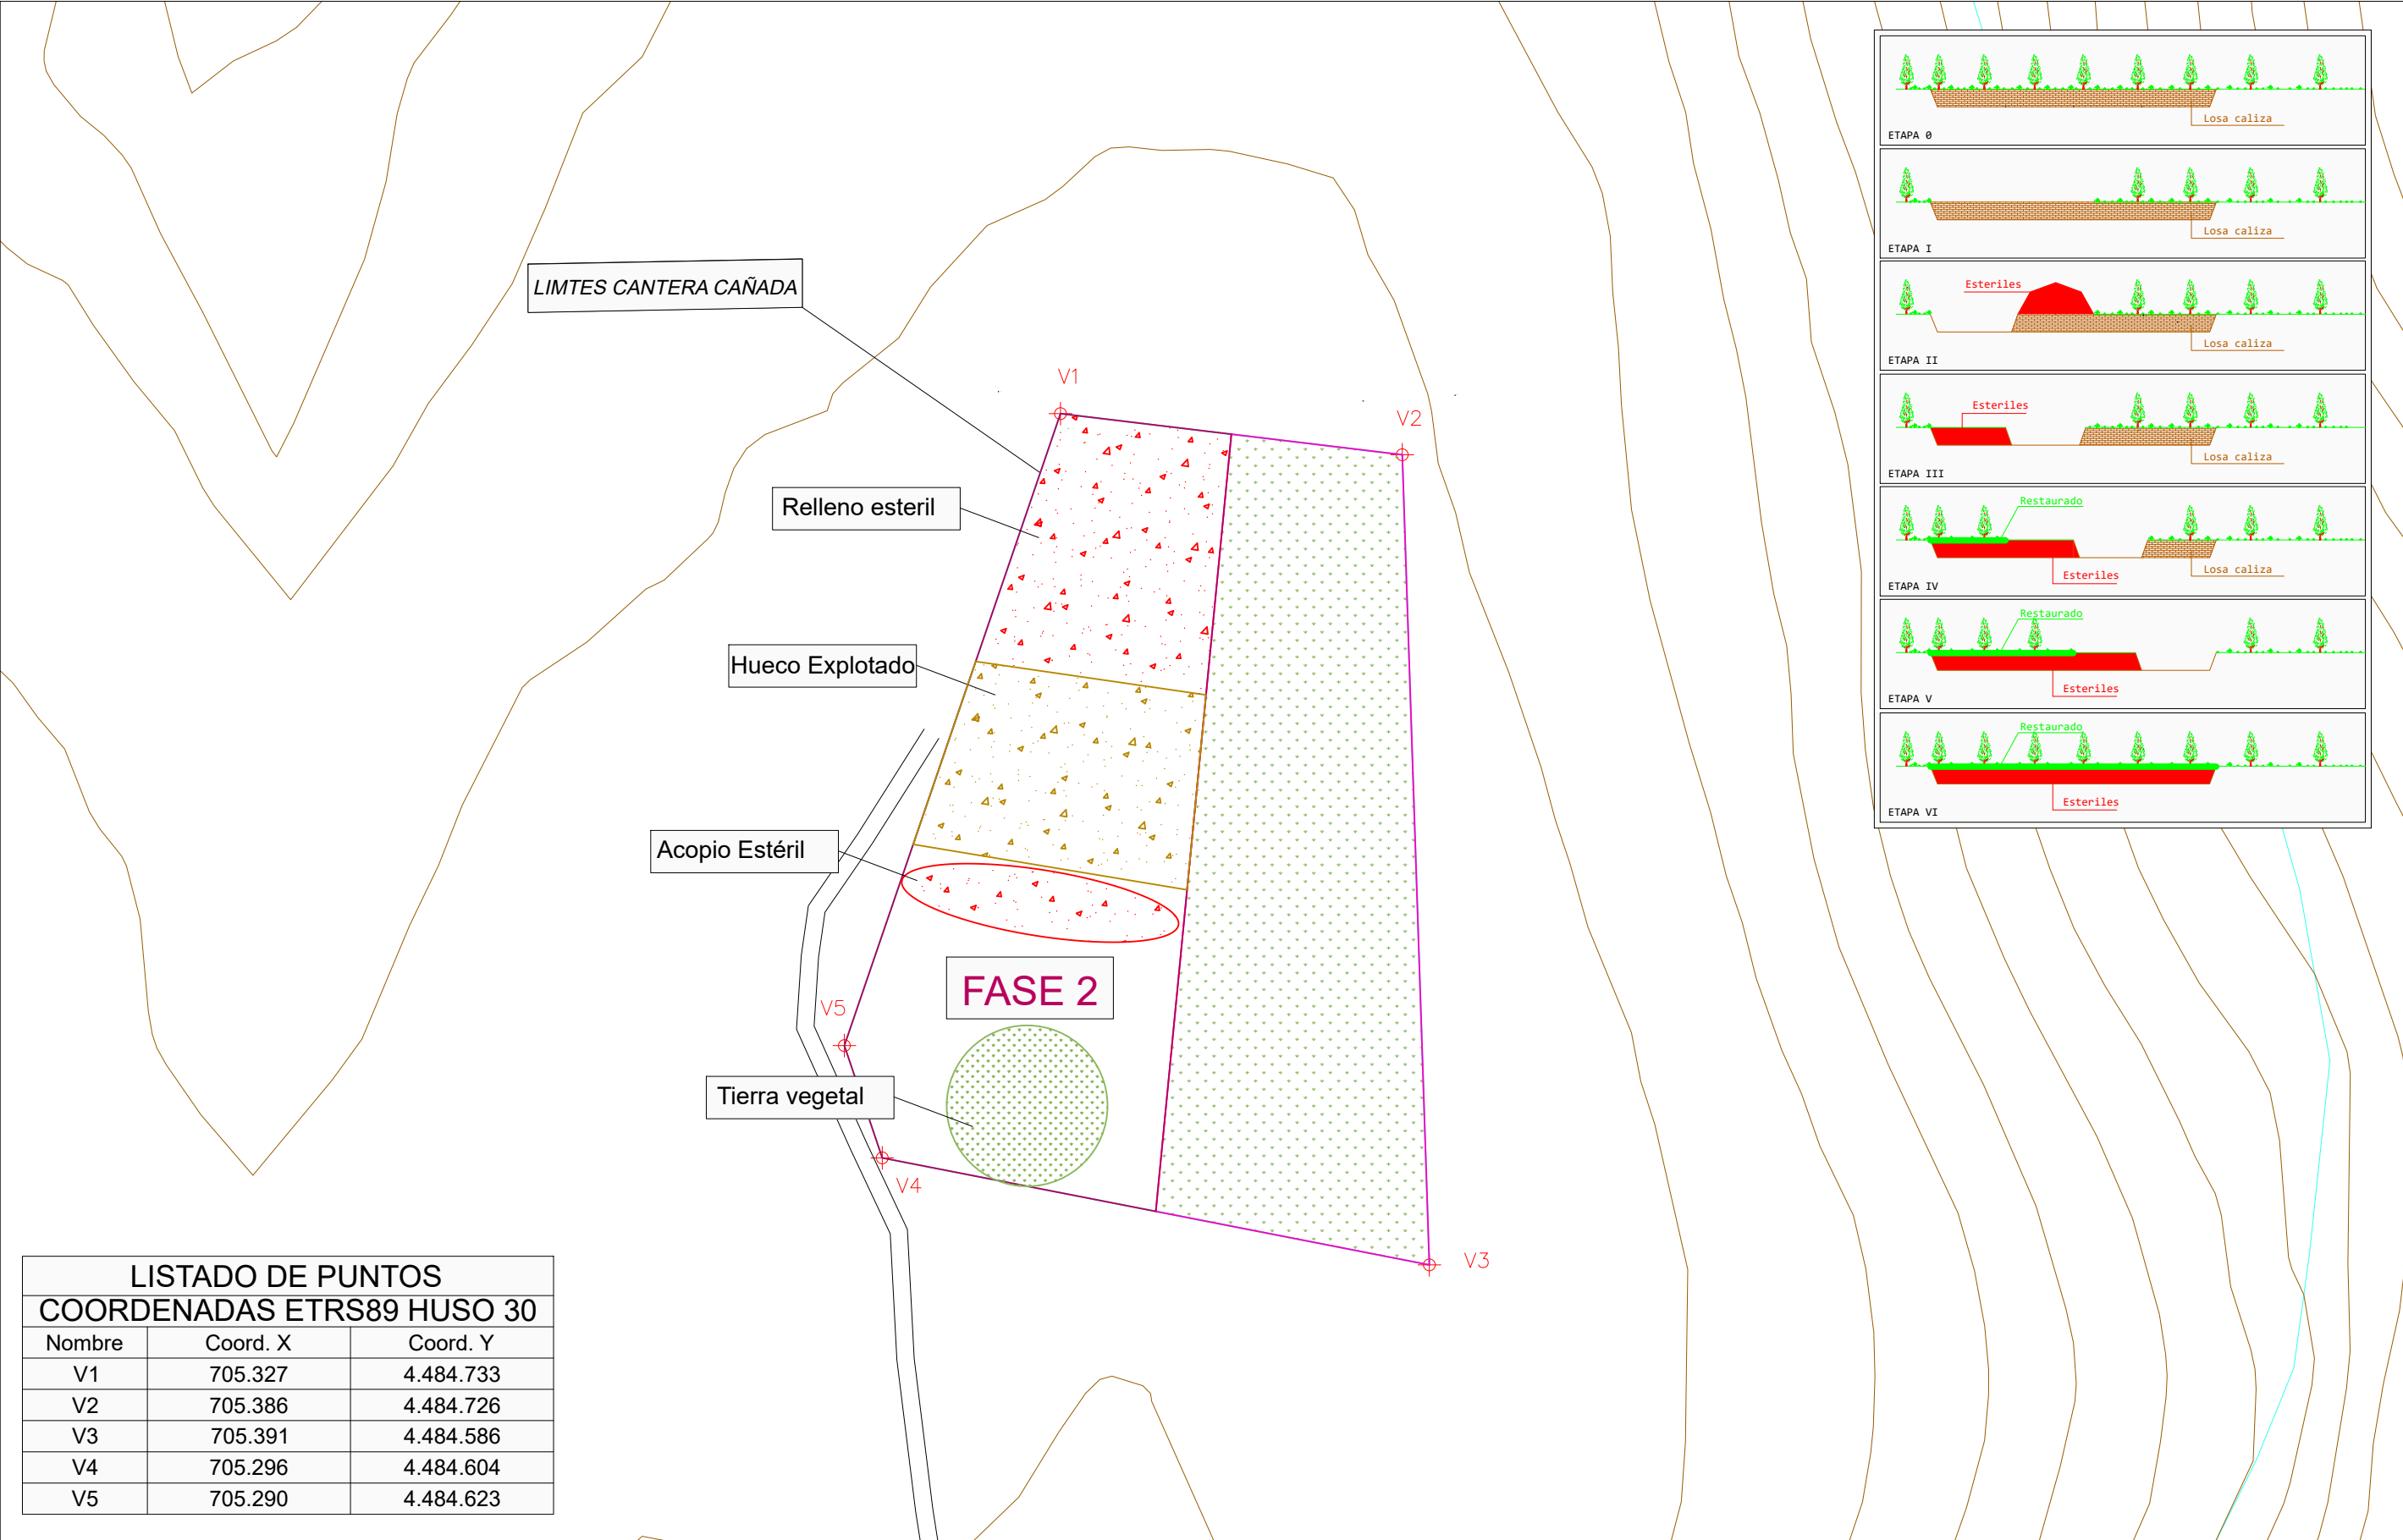



LISTADO DE PUNTOS COORDENADAS ETRS89 HUSO 30		
Nombre	Coord. X	Coord. Y
V1	705.327	4.484.733
V2	705.386	4.484.726
V3	705.391	4.484.586
V4	705.296	4.484.604
V5	705.290	4.484.623

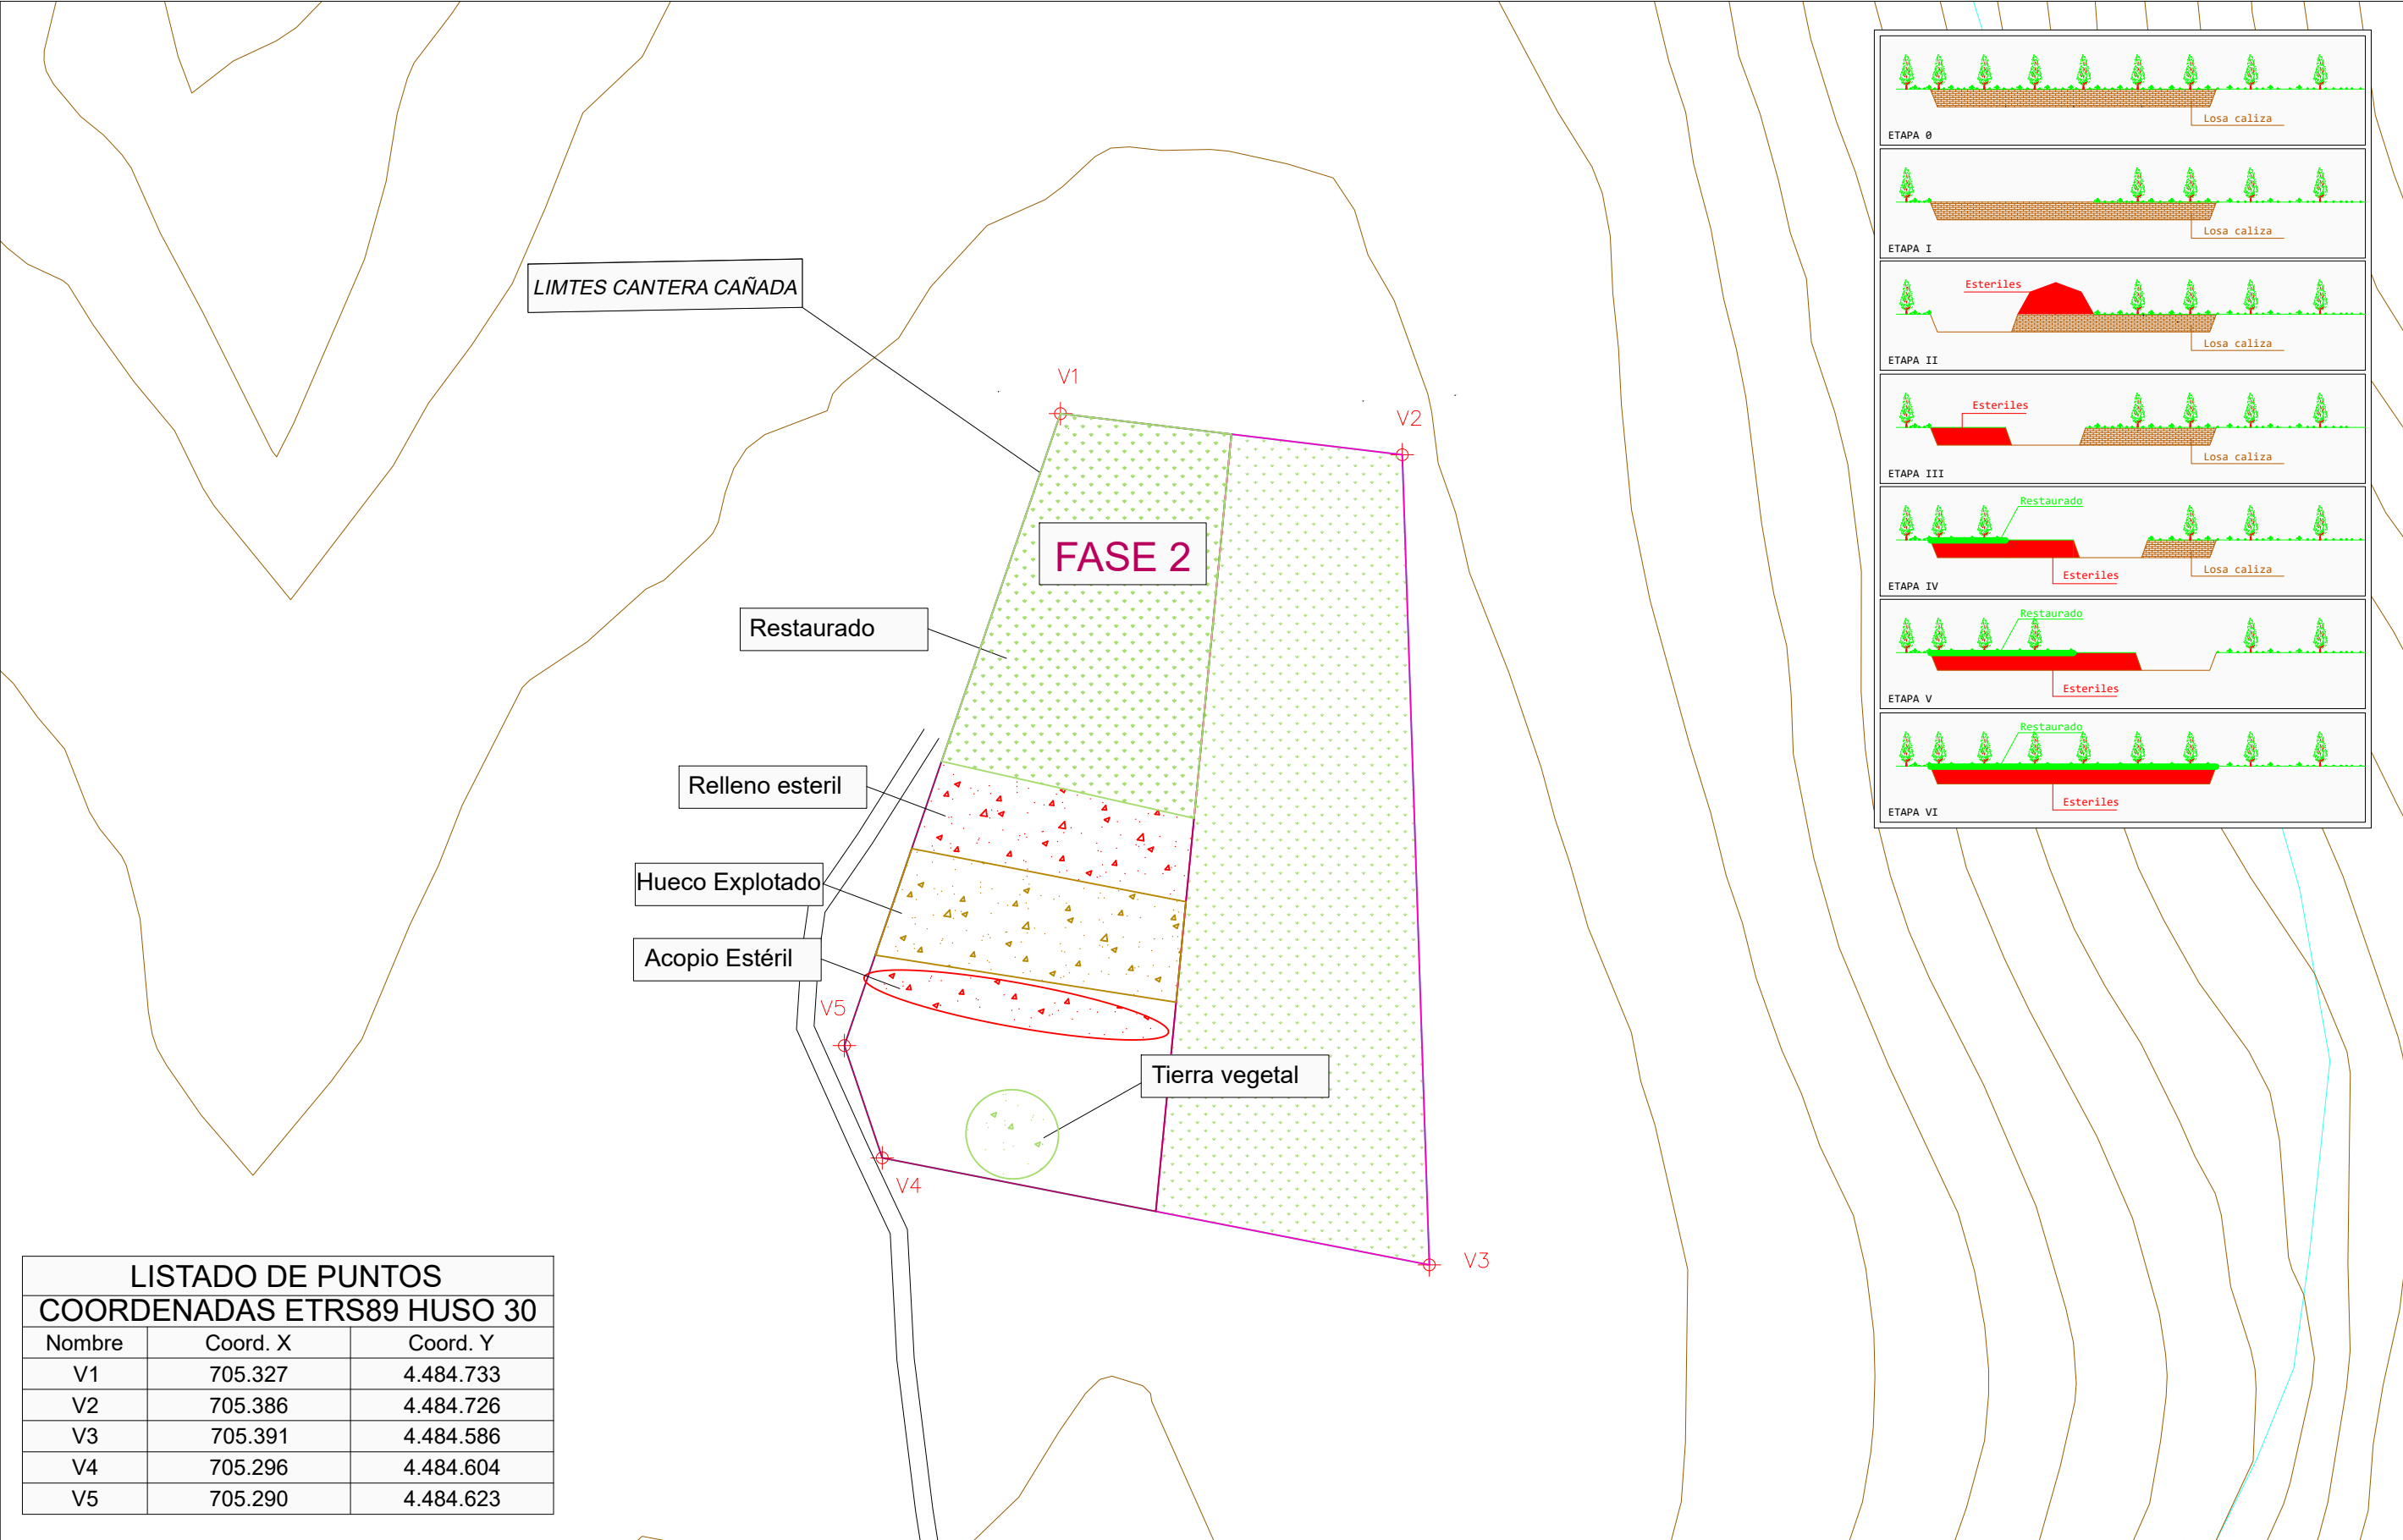


LISTADO DE PUNTOS COORDENADAS ETRS89 HUSO 30		
Nombre	Coord. X	Coord. Y
V1	705.327	4.484.733
V2	705.386	4.484.726
V3	705.391	4.484.586
V4	705.296	4.484.604
V5	705.290	4.484.623

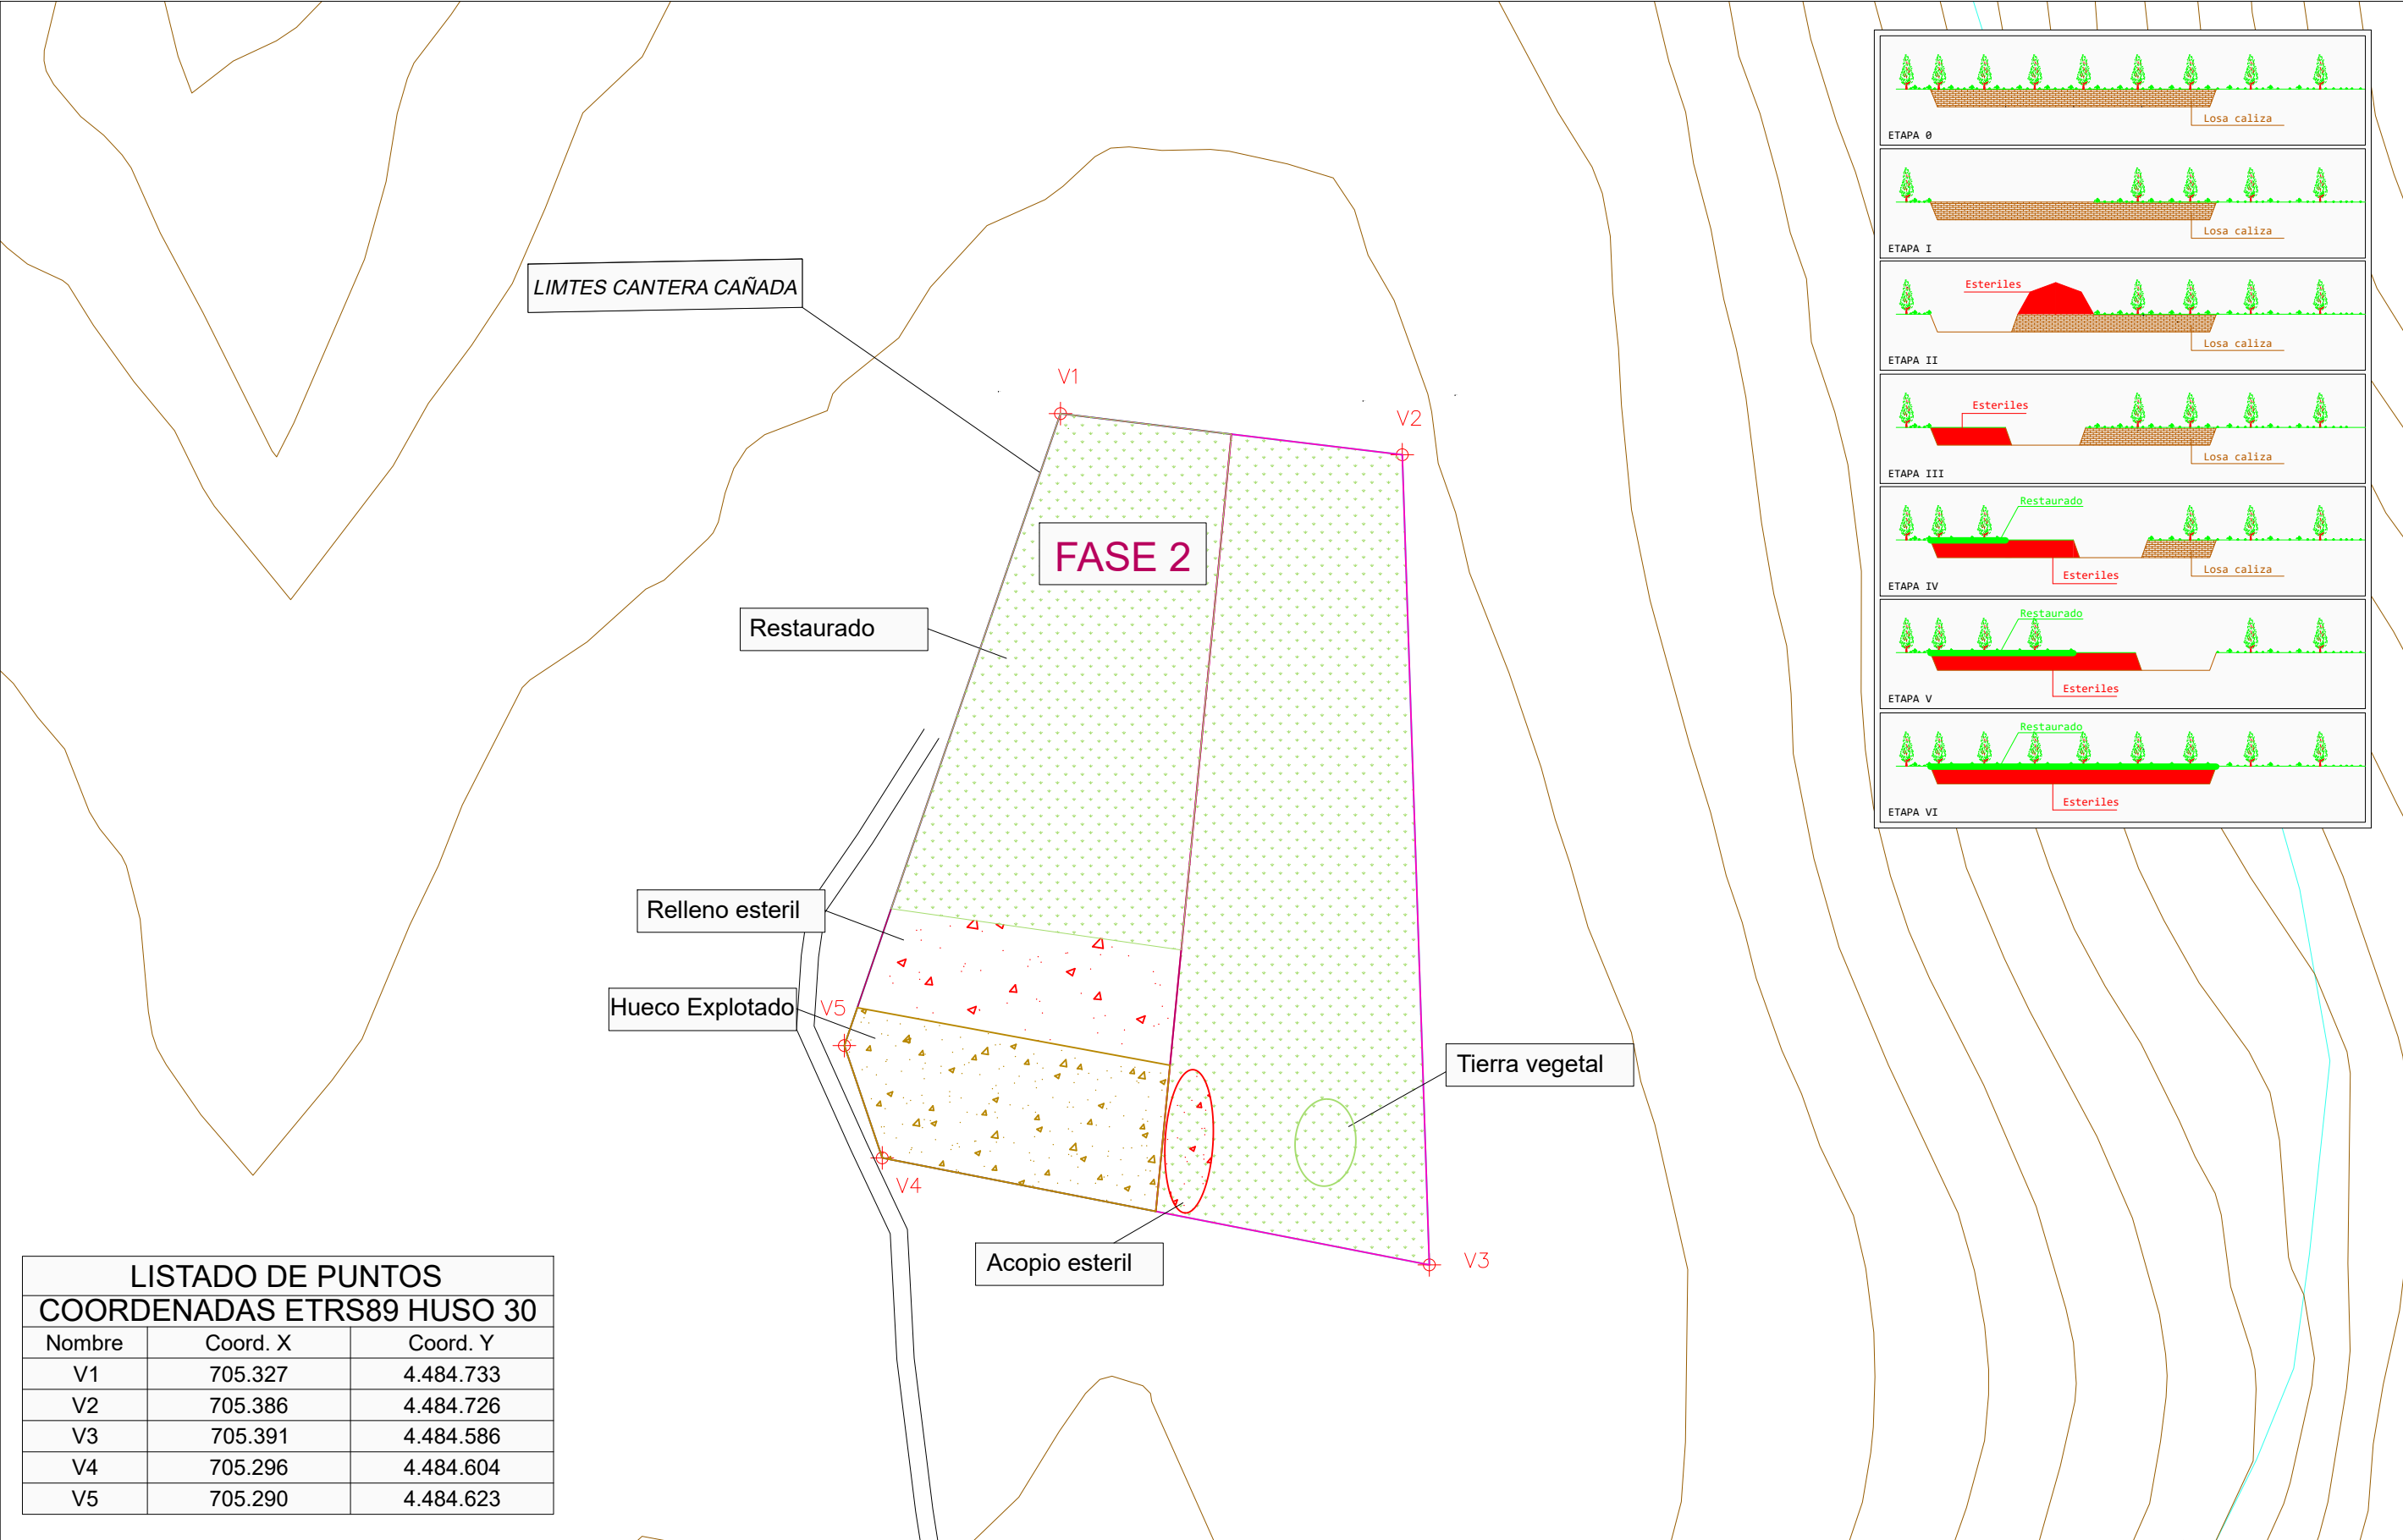

LISTADO DE PUNTOS COORDENADAS ETRS89 HUSO 30		
Nombre	Coord. X	Coord. Y
V1	705.327	4.484.733
V2	705.386	4.484.726
V3	705.391	4.484.586
V4	705.296	4.484.604
V5	705.290	4.484.623

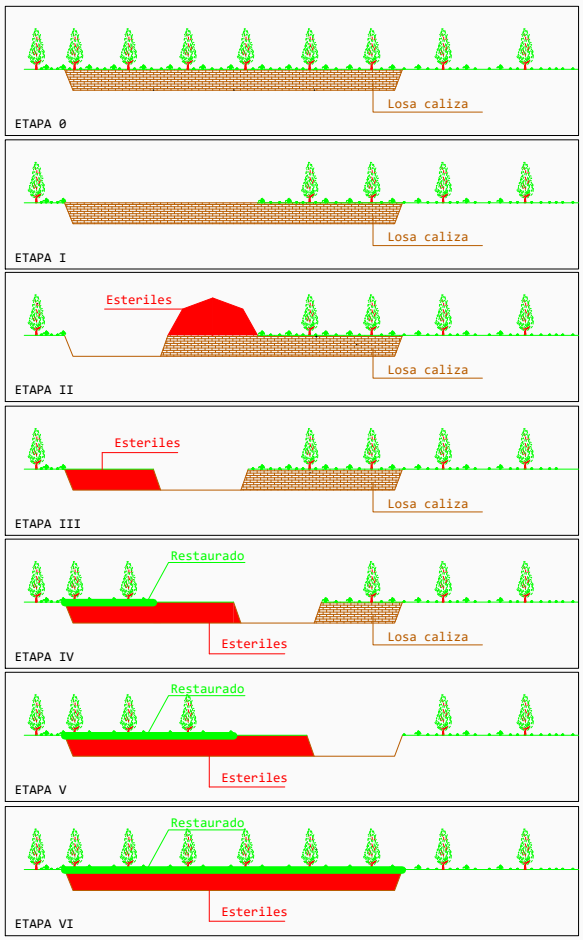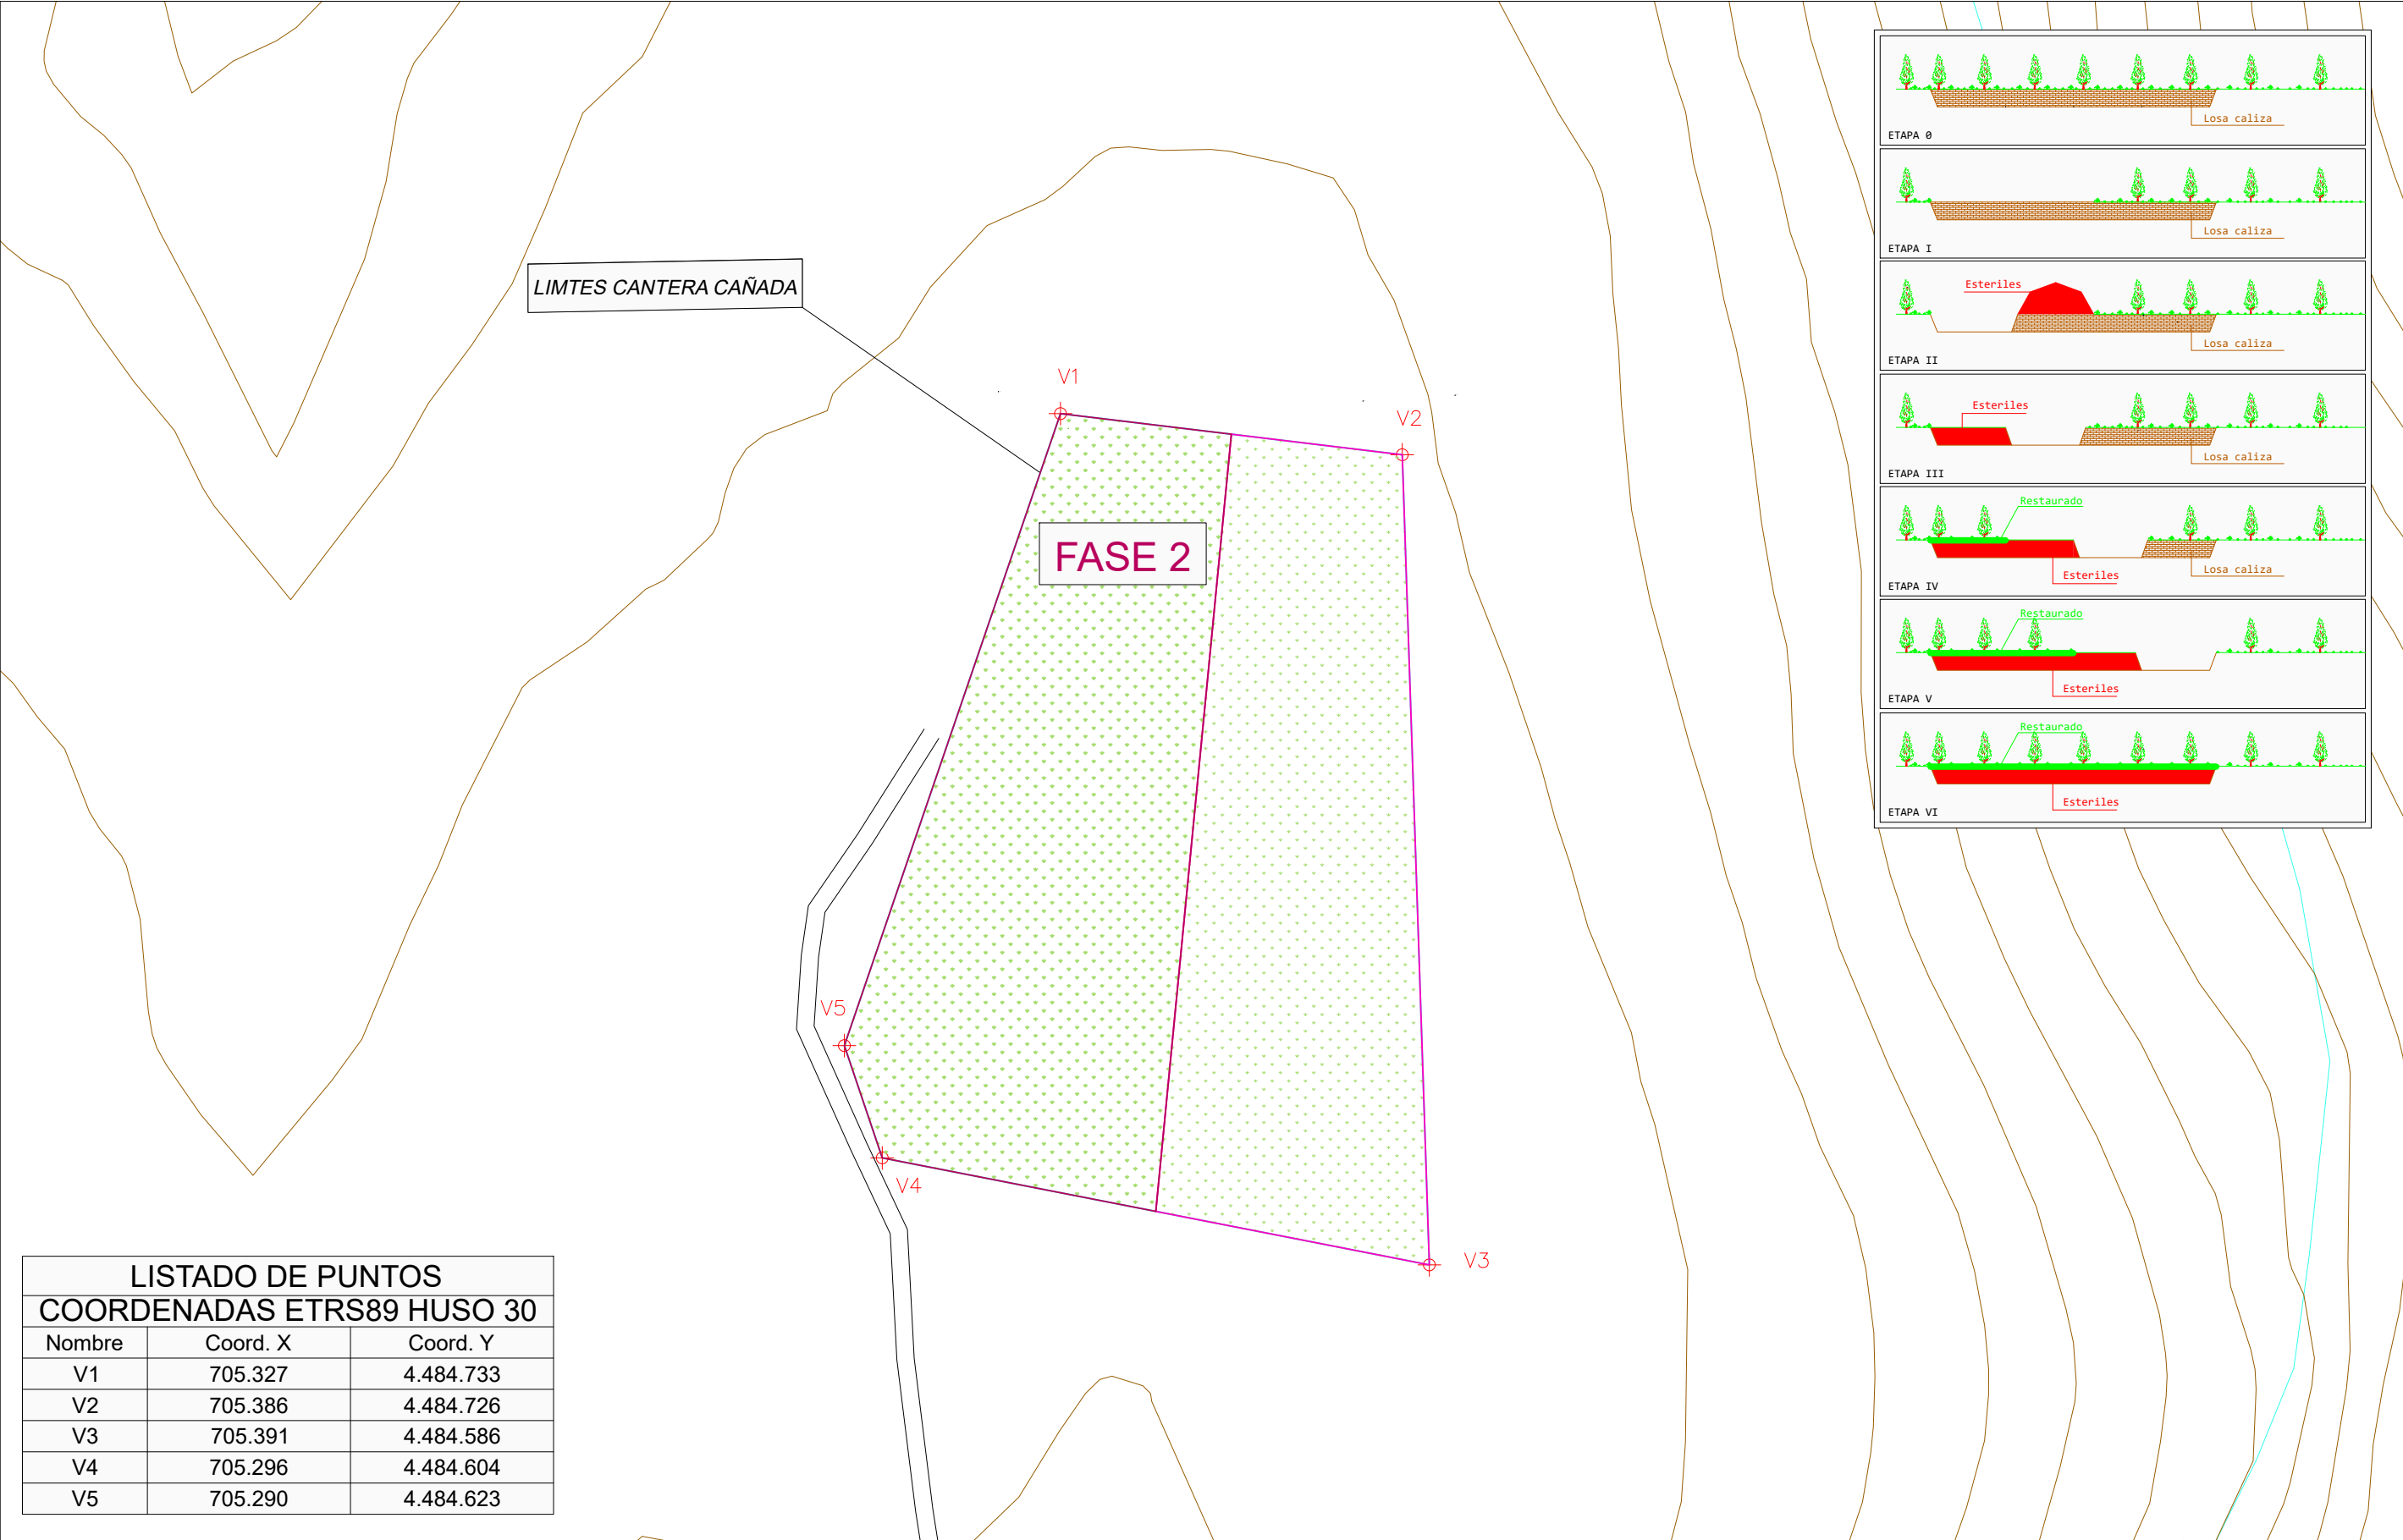

LISTADO DE PUNTOS COORDENADAS ETRS89 HUSO 30		
Nombre	Coord. X	Coord. Y
V1	705.327	4.484.733
V2	705.386	4.484.726
V3	705.391	4.484.586
V4	705.296	4.484.604
V5	705.290	4.484.623

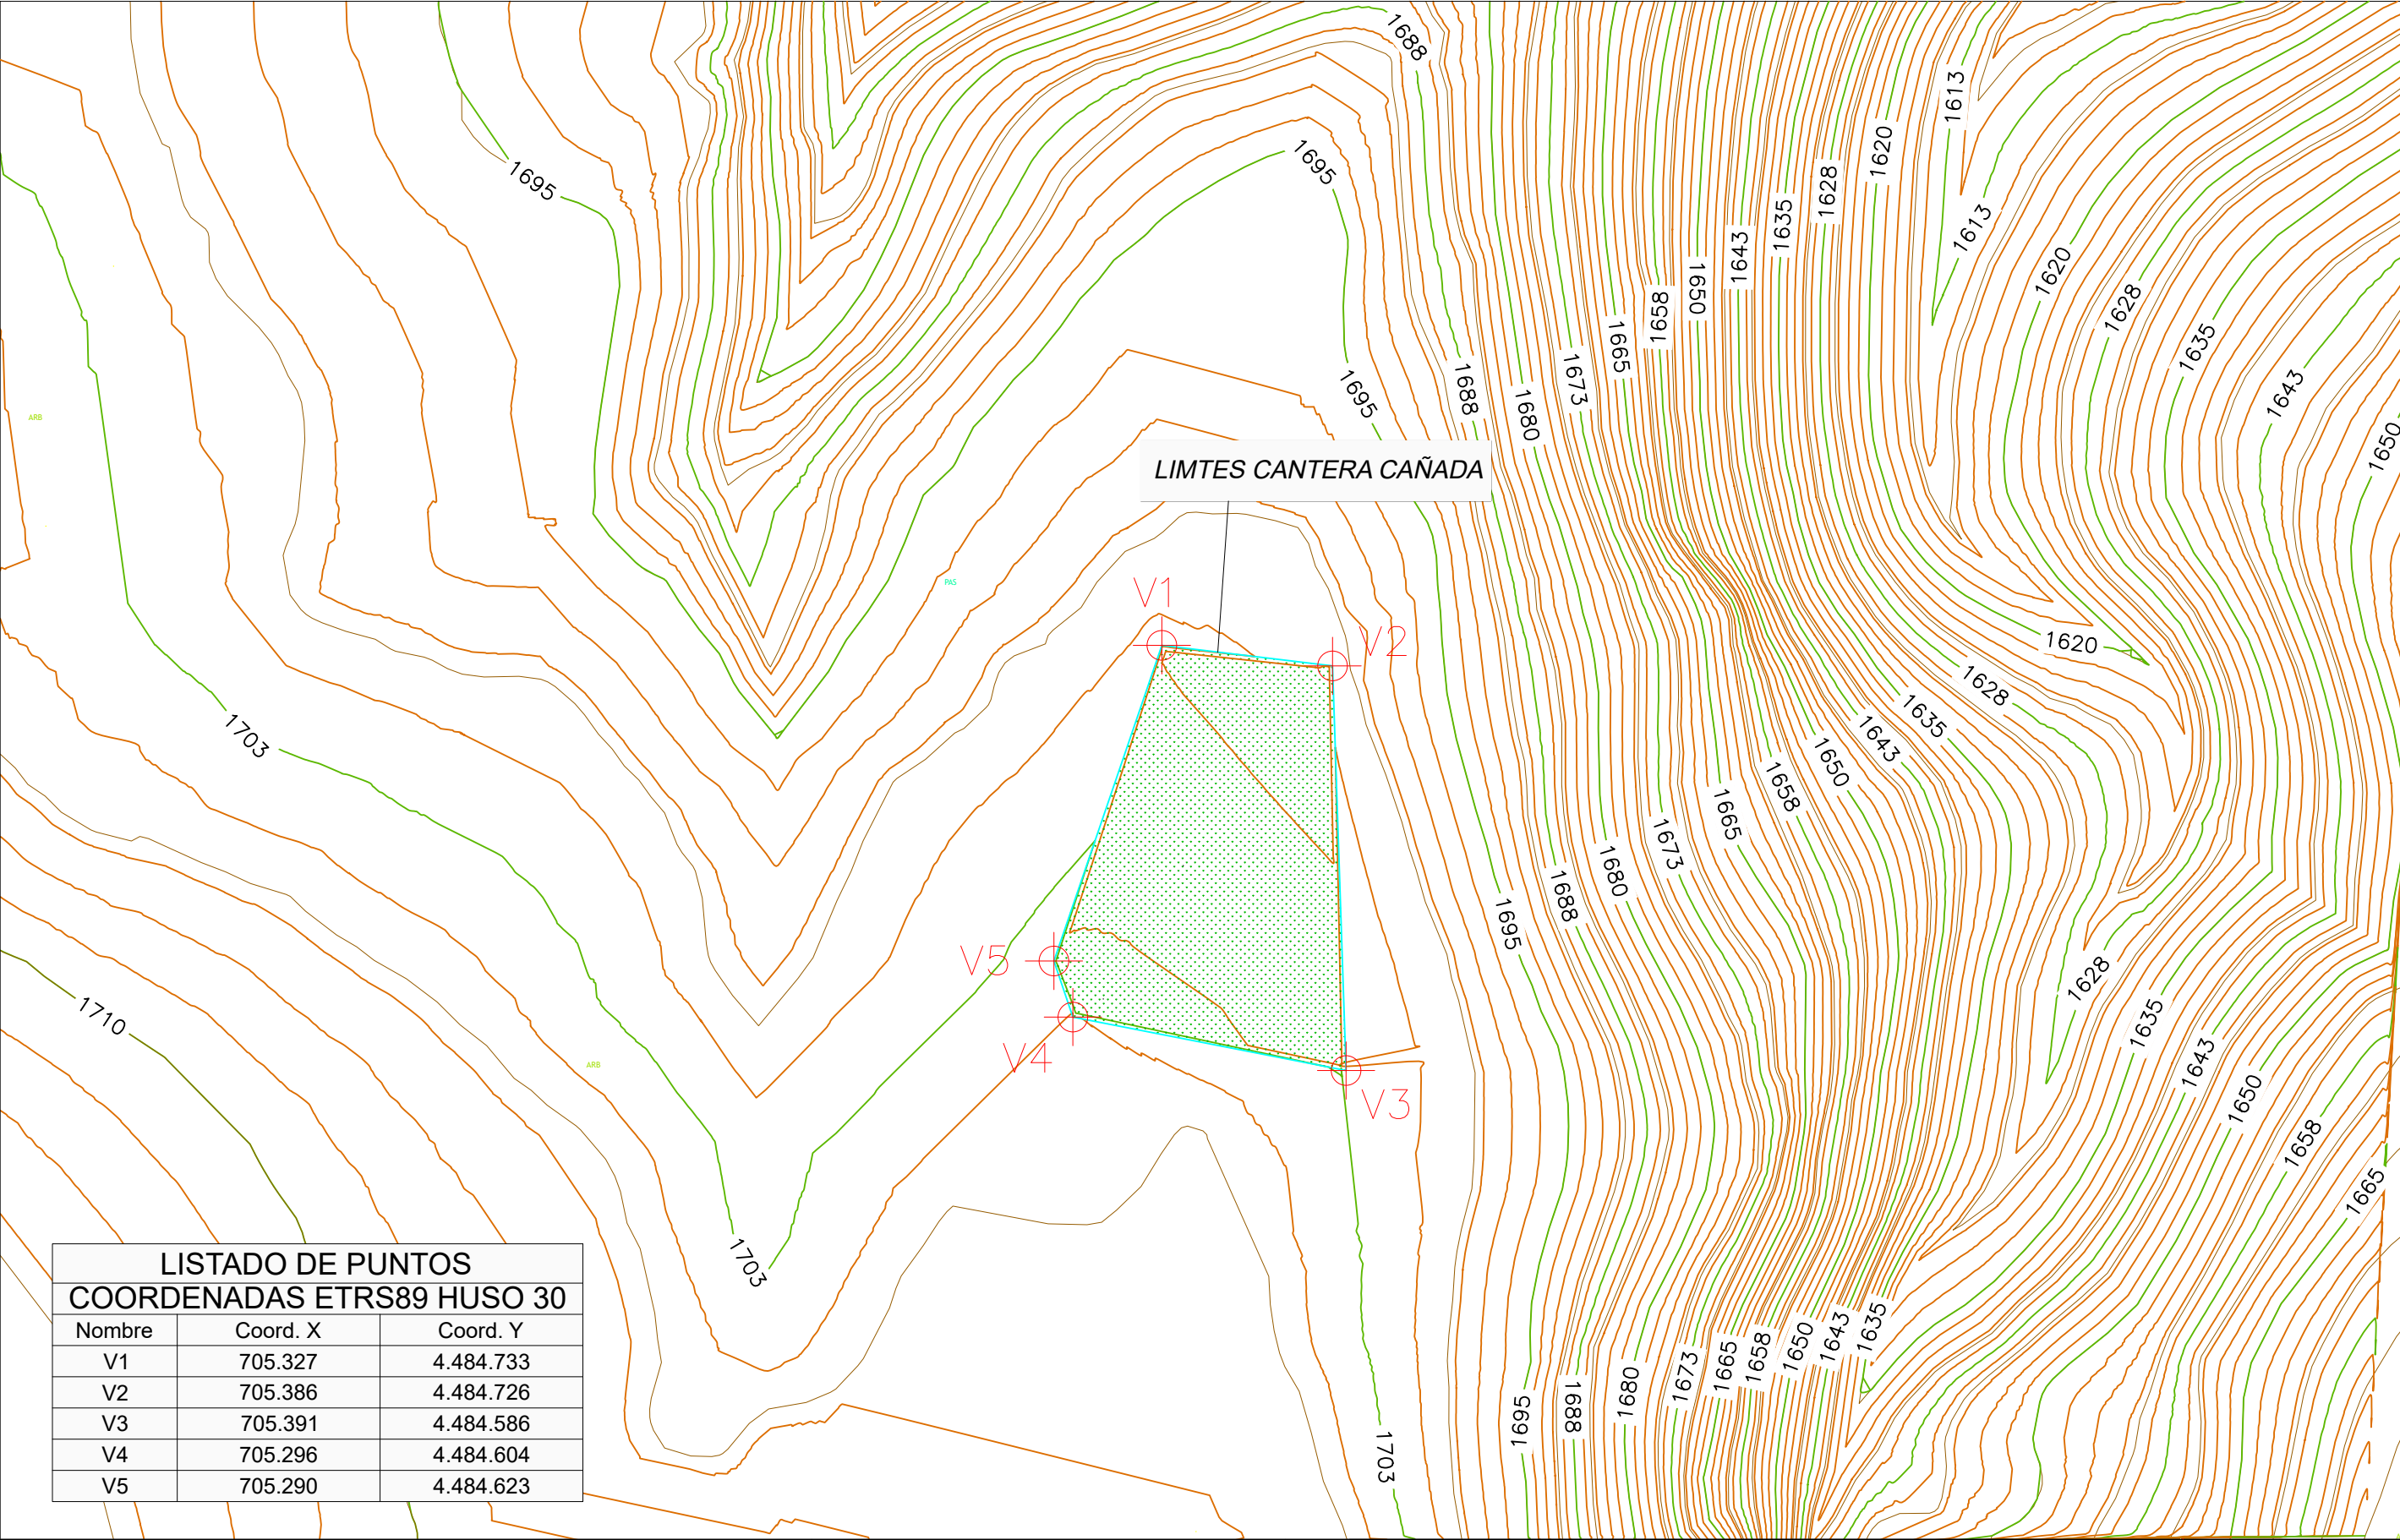

LISTADO DE PUNTOS COORDENADAS ETRS89 HUSO 30		
Nombre	Coord. X	Coord. Y
V1	705.327	4.484.733
V2	705.386	4.484.726
V3	705.391	4.484.586
V4	705.296	4.484.604
V5	705.290	4.484.623

PROYECTO:
**PROYECTO EXPLOTACIÓN CANTERA
"CAÑADA". FORTANETE (TERUEL)
"SOLBOU PIEDRA NATURAL, S.L.U."**

TITULAR:
SOLBOU PIEDRA NATURAL, S.L.U.

PLANO DE:
RESTAURACIÓN
TÉRMINO MUNICIPAL:
FORTANETE - TERUEL -

Plano elaborado por:
Mónica García Baeza
Col: 448 COITMA.

Escala: **1:2.000**


Formato: **DIN A - 3**



Número de Plano
10.13 de 13

Fecha :
Sept.-2024

C/ Domingo Lobera 1 Local 50008 Zaragoza Telf. 976.13.32.30 - e.mail oficina@tecmina.net
Ps. Maragall 48-50 1º-1ª 08041 Barcelona Telf. 93.450.01.73 - Fax 93.433.45.47 - e.mail info@tecmina.net

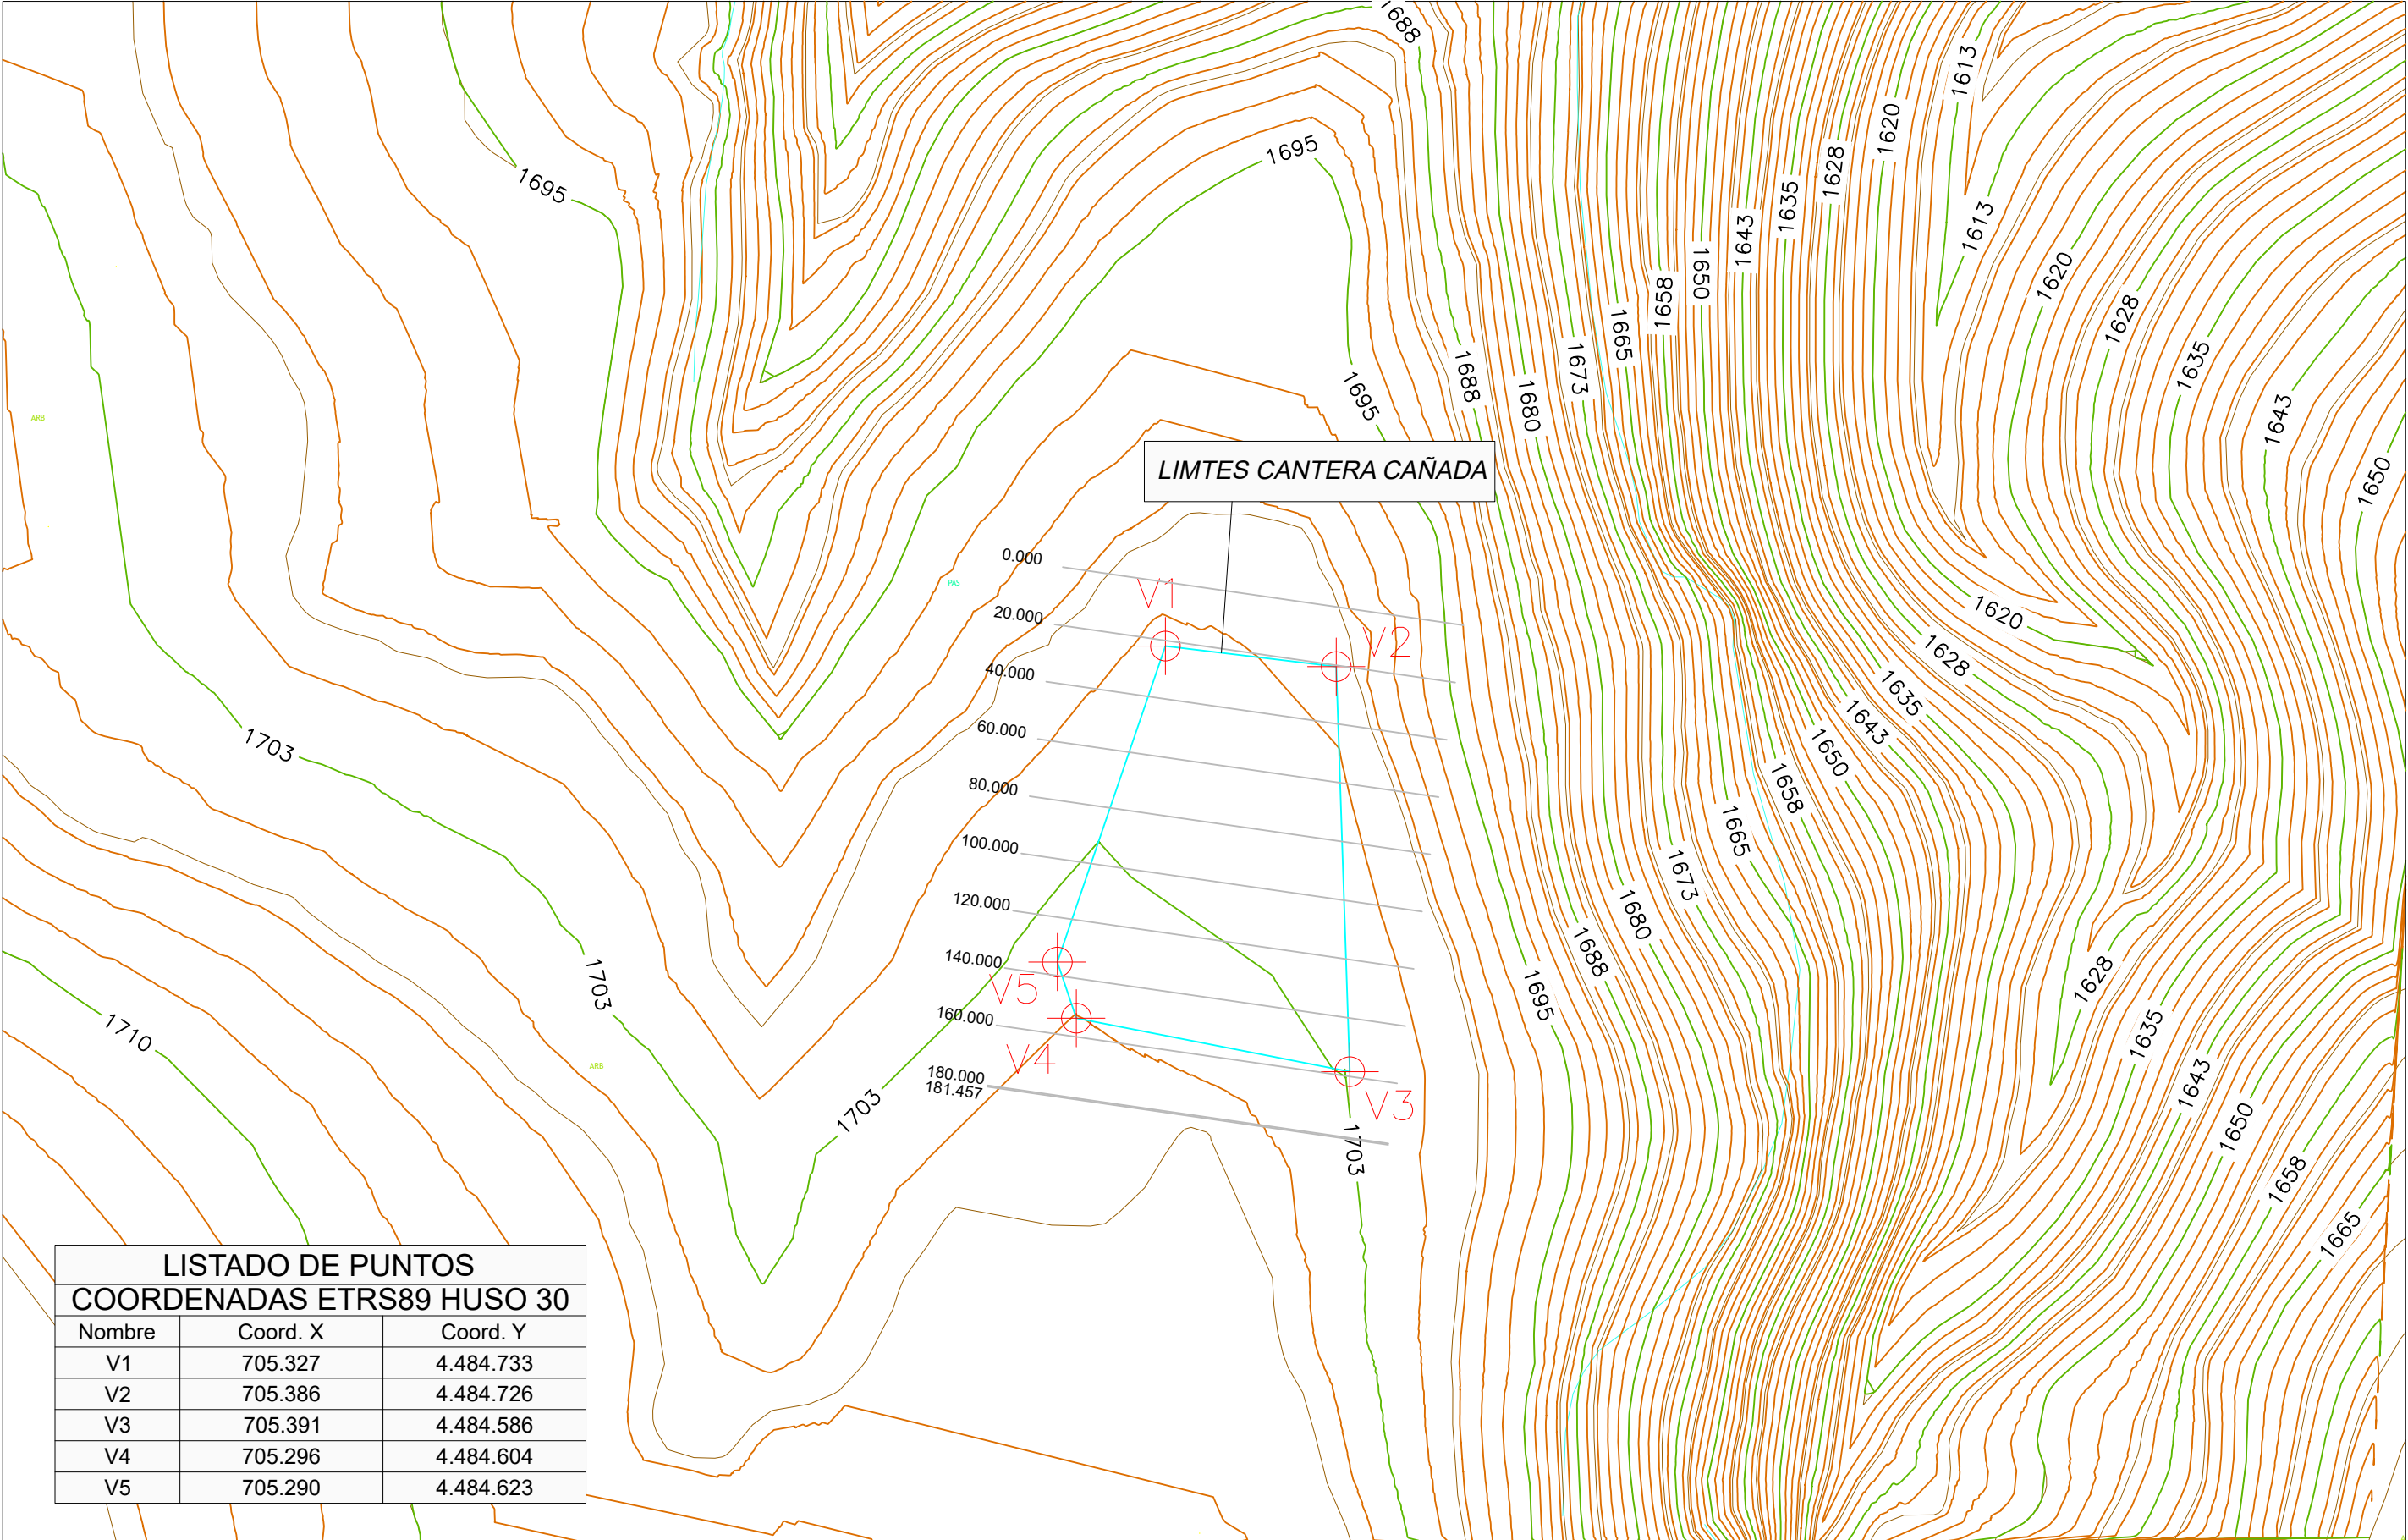

LISTADO DE PUNTOS COORDENADAS ETRS89 HUSO 30		
Nombre	Coord. X	Coord. Y
V1	705.327	4.484.733
V2	705.386	4.484.726
V3	705.391	4.484.586
V4	705.296	4.484.604
V5	705.290	4.484.623

PROYECTO:
**PROYECTO EXPLOTACIÓN CANTERA "CAÑADA". FORTANETE (TERUEL)
"SOLBOU PIEDRA NATURAL, S.L.U."**



TITULAR:
SOLBOU PIEDRA NATURAL, S.L.U.

PLANO DE:
PERFILES TRANSVERSALES
TÉRMINO MUNICIPAL:
FORTANETE - TERUEL -

Plano elaborado por:
Mónica García Baeza
Col: 448 COITMA.
C/ Domingo Lobera 1 Local 50008 Zaragoza Telf: 976.13.32.30 - e.mail oficina@tecmina.net
Ps. Maragall 48-50 1º-1ª 08041 Barcelona Telf: 93.450.01.73 - Fax 93.433.45.47 - e.mail info@tecmina.net

Escala: **1:2.000**
Formato: **DIN A - 3**


Número de Plano
11 de 13
Fecha :
Sept.-2024

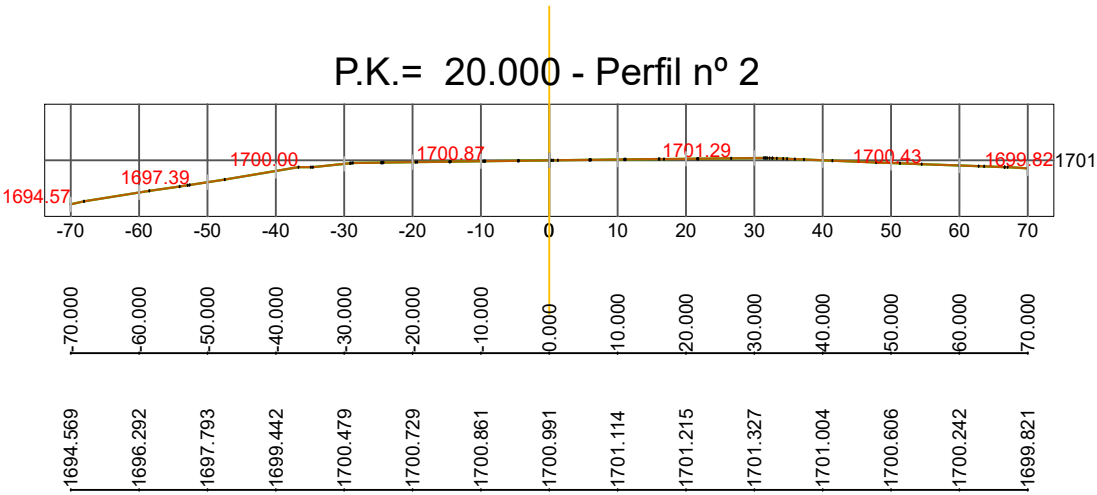
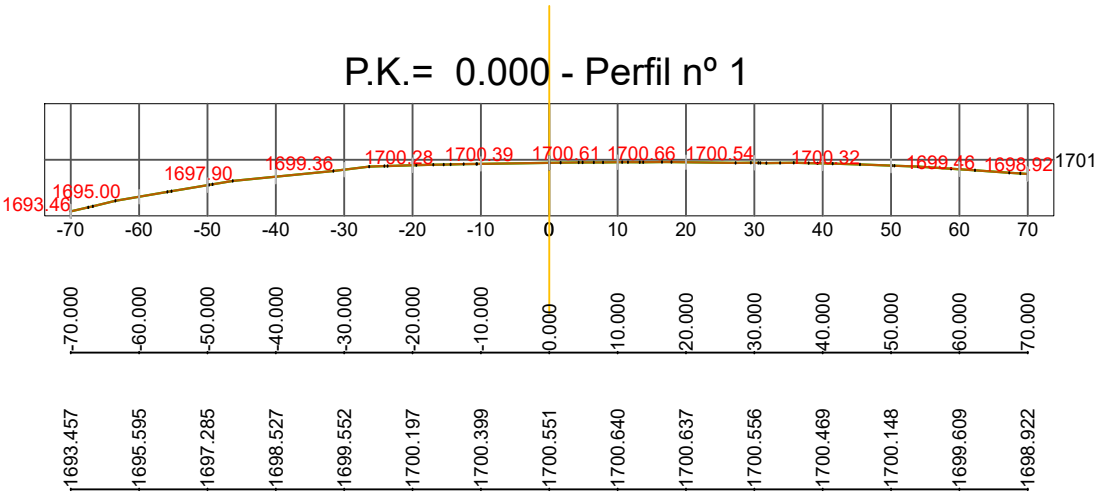


LEYENDA

Terreno Inicial

Terreno Final



PROYECTO: PROYECTO EXPLOTACIÓN CANTERA "CAÑADA". FORTANETE (TERUEL) "SOLBOU PIEDRA NATURAL, S.L.U."	TITULAR: SOLBOU PIEDRA NATURAL, S.L.U.	PLANO DE: PERFILES 1 - 2	Plano elaborado por: Mónica García Baeza Col: 448 COITMA. C/ Domingo Lobera 1 Local 50008 Zaragoza Telf: 976 13 32 30 - e.mail oficina@tecmina.net Ps. Maragall 48-50 1º-1ª 08041 Barcelona Telf: 93 450 01 73 - Fax 93 433 45 47 - e.mail info@tecmina.net	Escala: 1:1.000		Número de Plano 11.1 de 13
		TÉRMINO MUNICIPAL: FORTANETE - TERUEL -		Formato: DIN A - 3		Fecha : Sept.-2024

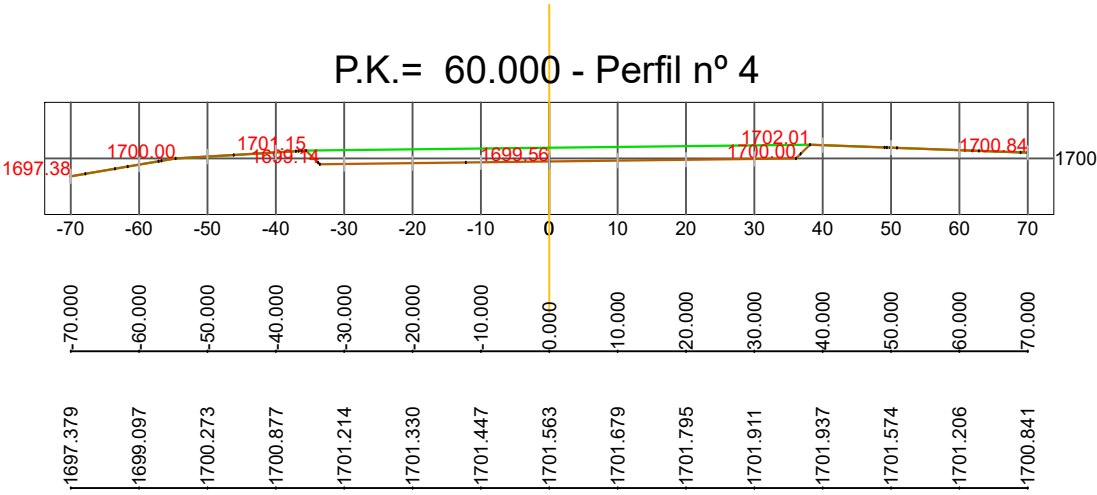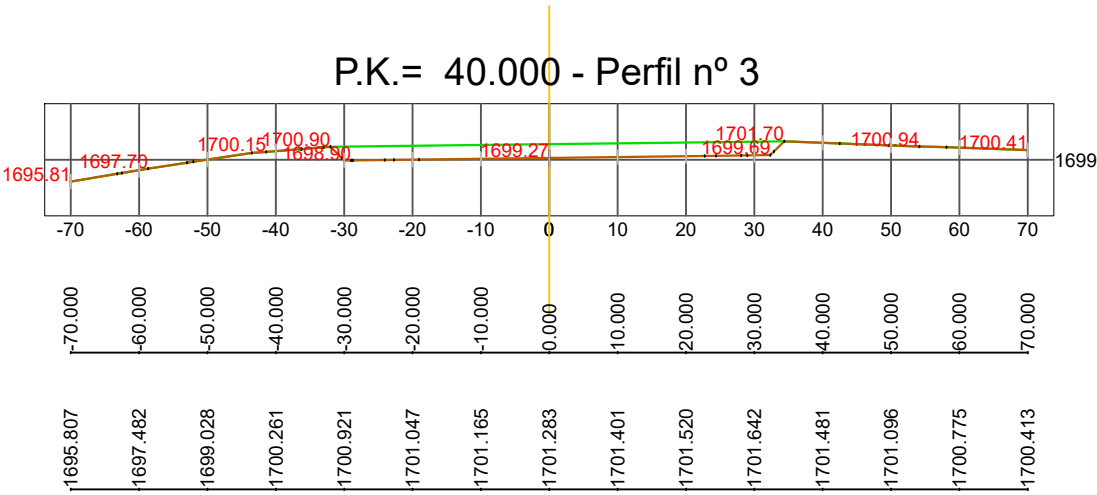

LEYENDA

Terreno Inicial



Terreno Final

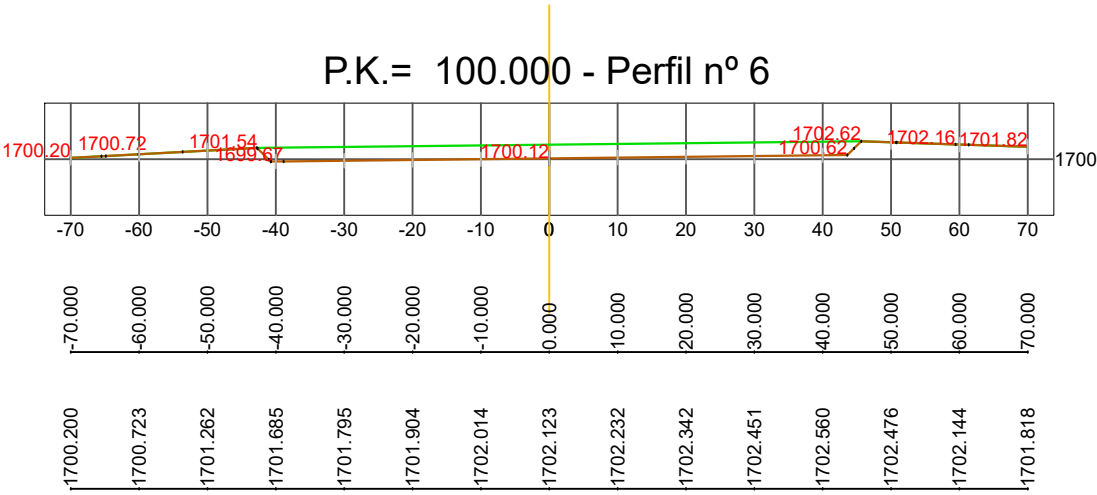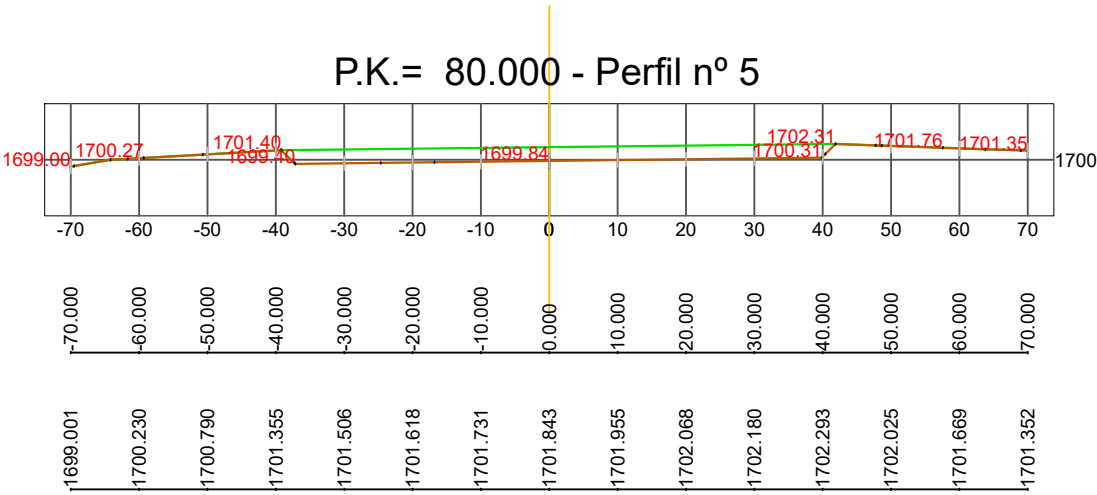

LEYENDA

— Terreno Inicial



— Terreno Final

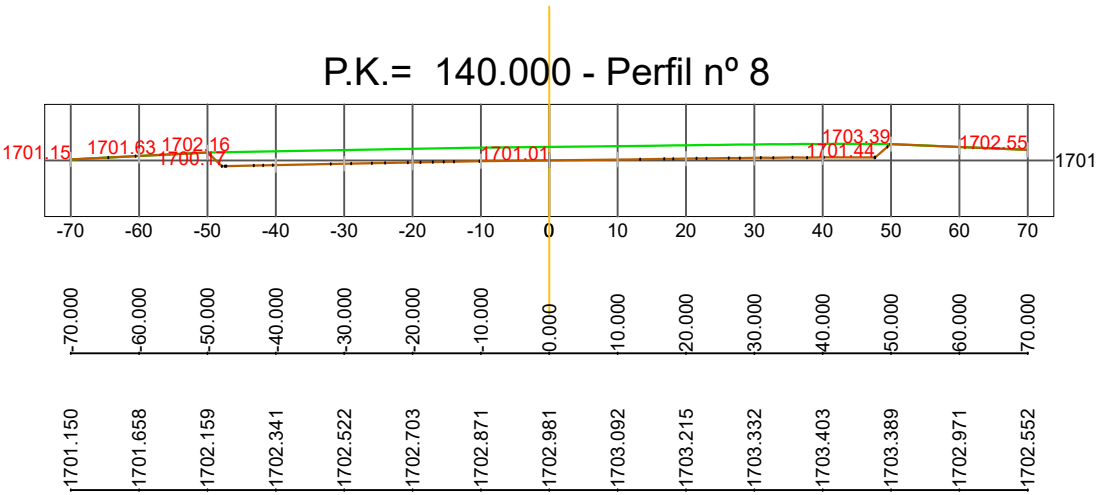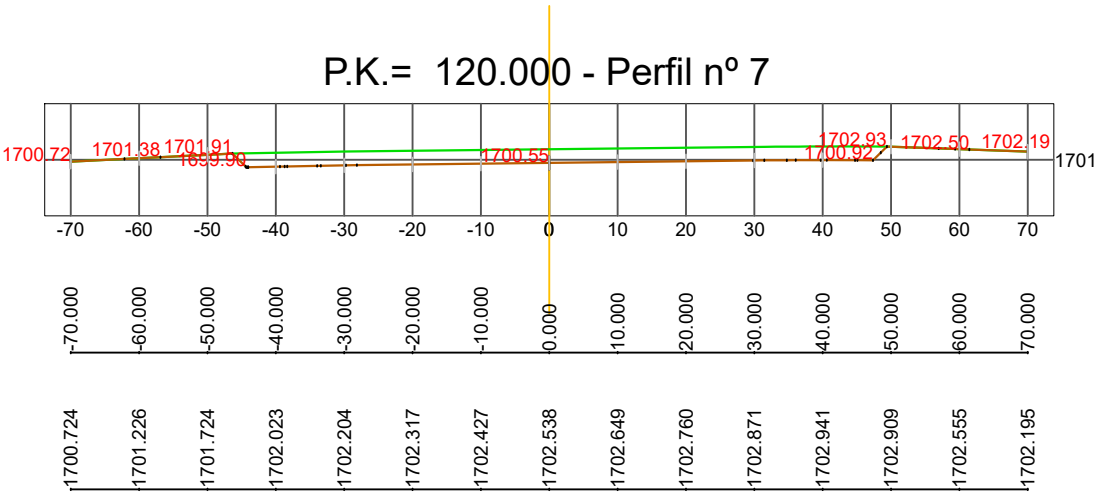

LEYENDA

— Terreno Inicial


— Terreno Final

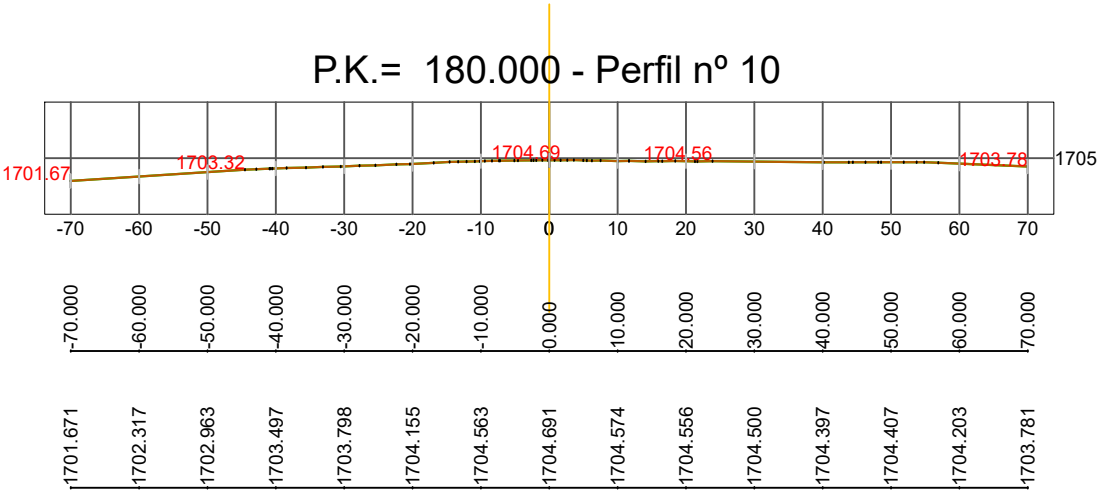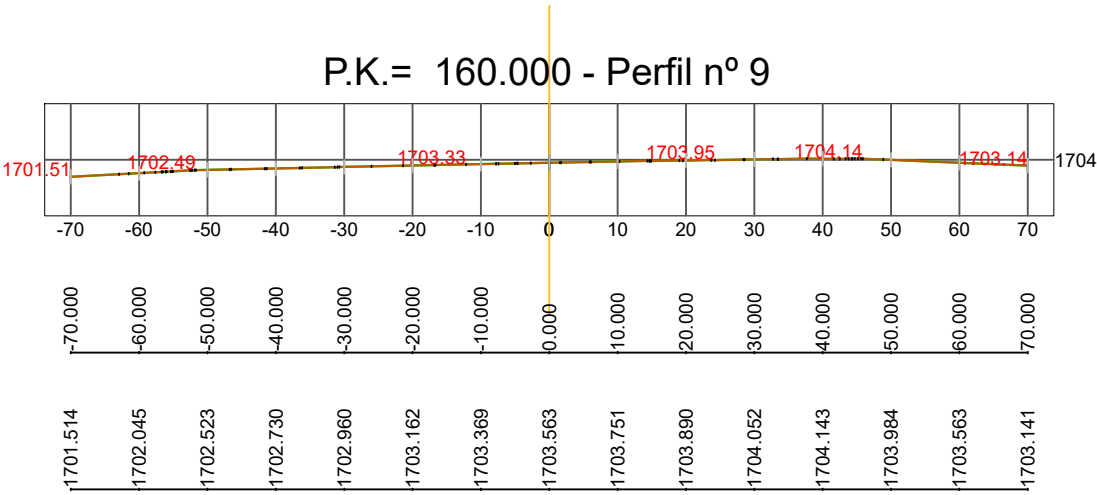

LEYENDA

— Terreno Inicial

— Terreno Final

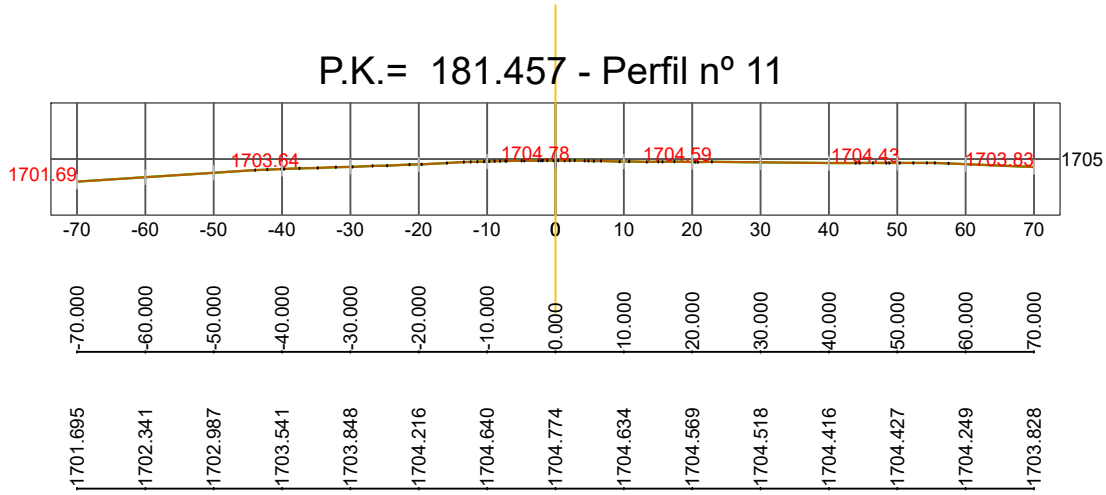

LEYENDA

Terreno Inicial

Terreno Final

PROYECTO: PROYECTO EXPLOTACIÓN CANTERA "CAÑADA". FORTANETE (TERUEL) "SOLBOU PIEDRA NATURAL, S.L.U."	TITULAR: SOLBOU PIEDRA NATURAL, S.L.U.	PLANO DE: PERFIL 11 TÉRMINO MUNICIPAL: FORTANETE - TERUEL -	Plano elaborado por: Mónica García Baeza Col: 448 COITMA.	Escala: 1:1.000		Número de Plano 11.6 de 13
				Formato: DIN A - 3		Fecha : Sept.-2024


C/ Domingo Lobera 1 Local 50008 Zaragoza Telf. 976.13.32.30 - e.mail oficina@tecmina.net
Ps. Maragall 48-50 1º-1ª 08041 Barcelona Telf. 93.450.01.73 - Fax 93.433.45.47 - e.mail info@tecmina.net



LISTADO DE PUNTOS CAÑADA
COORDENADAS ETRS89 HUSO 30


Nombre	Coord. X	Coord. Y
V1	705.327	4.484.733
V2	705.386	4.484.726
V3	705.391	4.484.586
V4	705.296	4.484.604
V5	705.290	4.484.623

PROYECTO: PROYECTO EXPLOTACIÓN CANTERA "CAÑADA". FORTANETE (TERUEL) "SOLBOU PIEDRA NATURAL, S.L.U."	TITULAR: SOLBOU PIEDRA NATURAL, S.L.U.	PLANO DE: LUGAR DE INTERES COMUNITARIO L.I.C. ES2420126 Maestrazgo y Sierra de Gúdar TÉRMINO MUNICIPAL: FORTANETE - TERUEL -	Plano elaborado por: Mónica García Baeza Col: 448 COITMA.	Escala: 1:20.000		Número de Plano 12.1 de 13
				Formato: DIN A - 3		Fecha : Sept.-2024

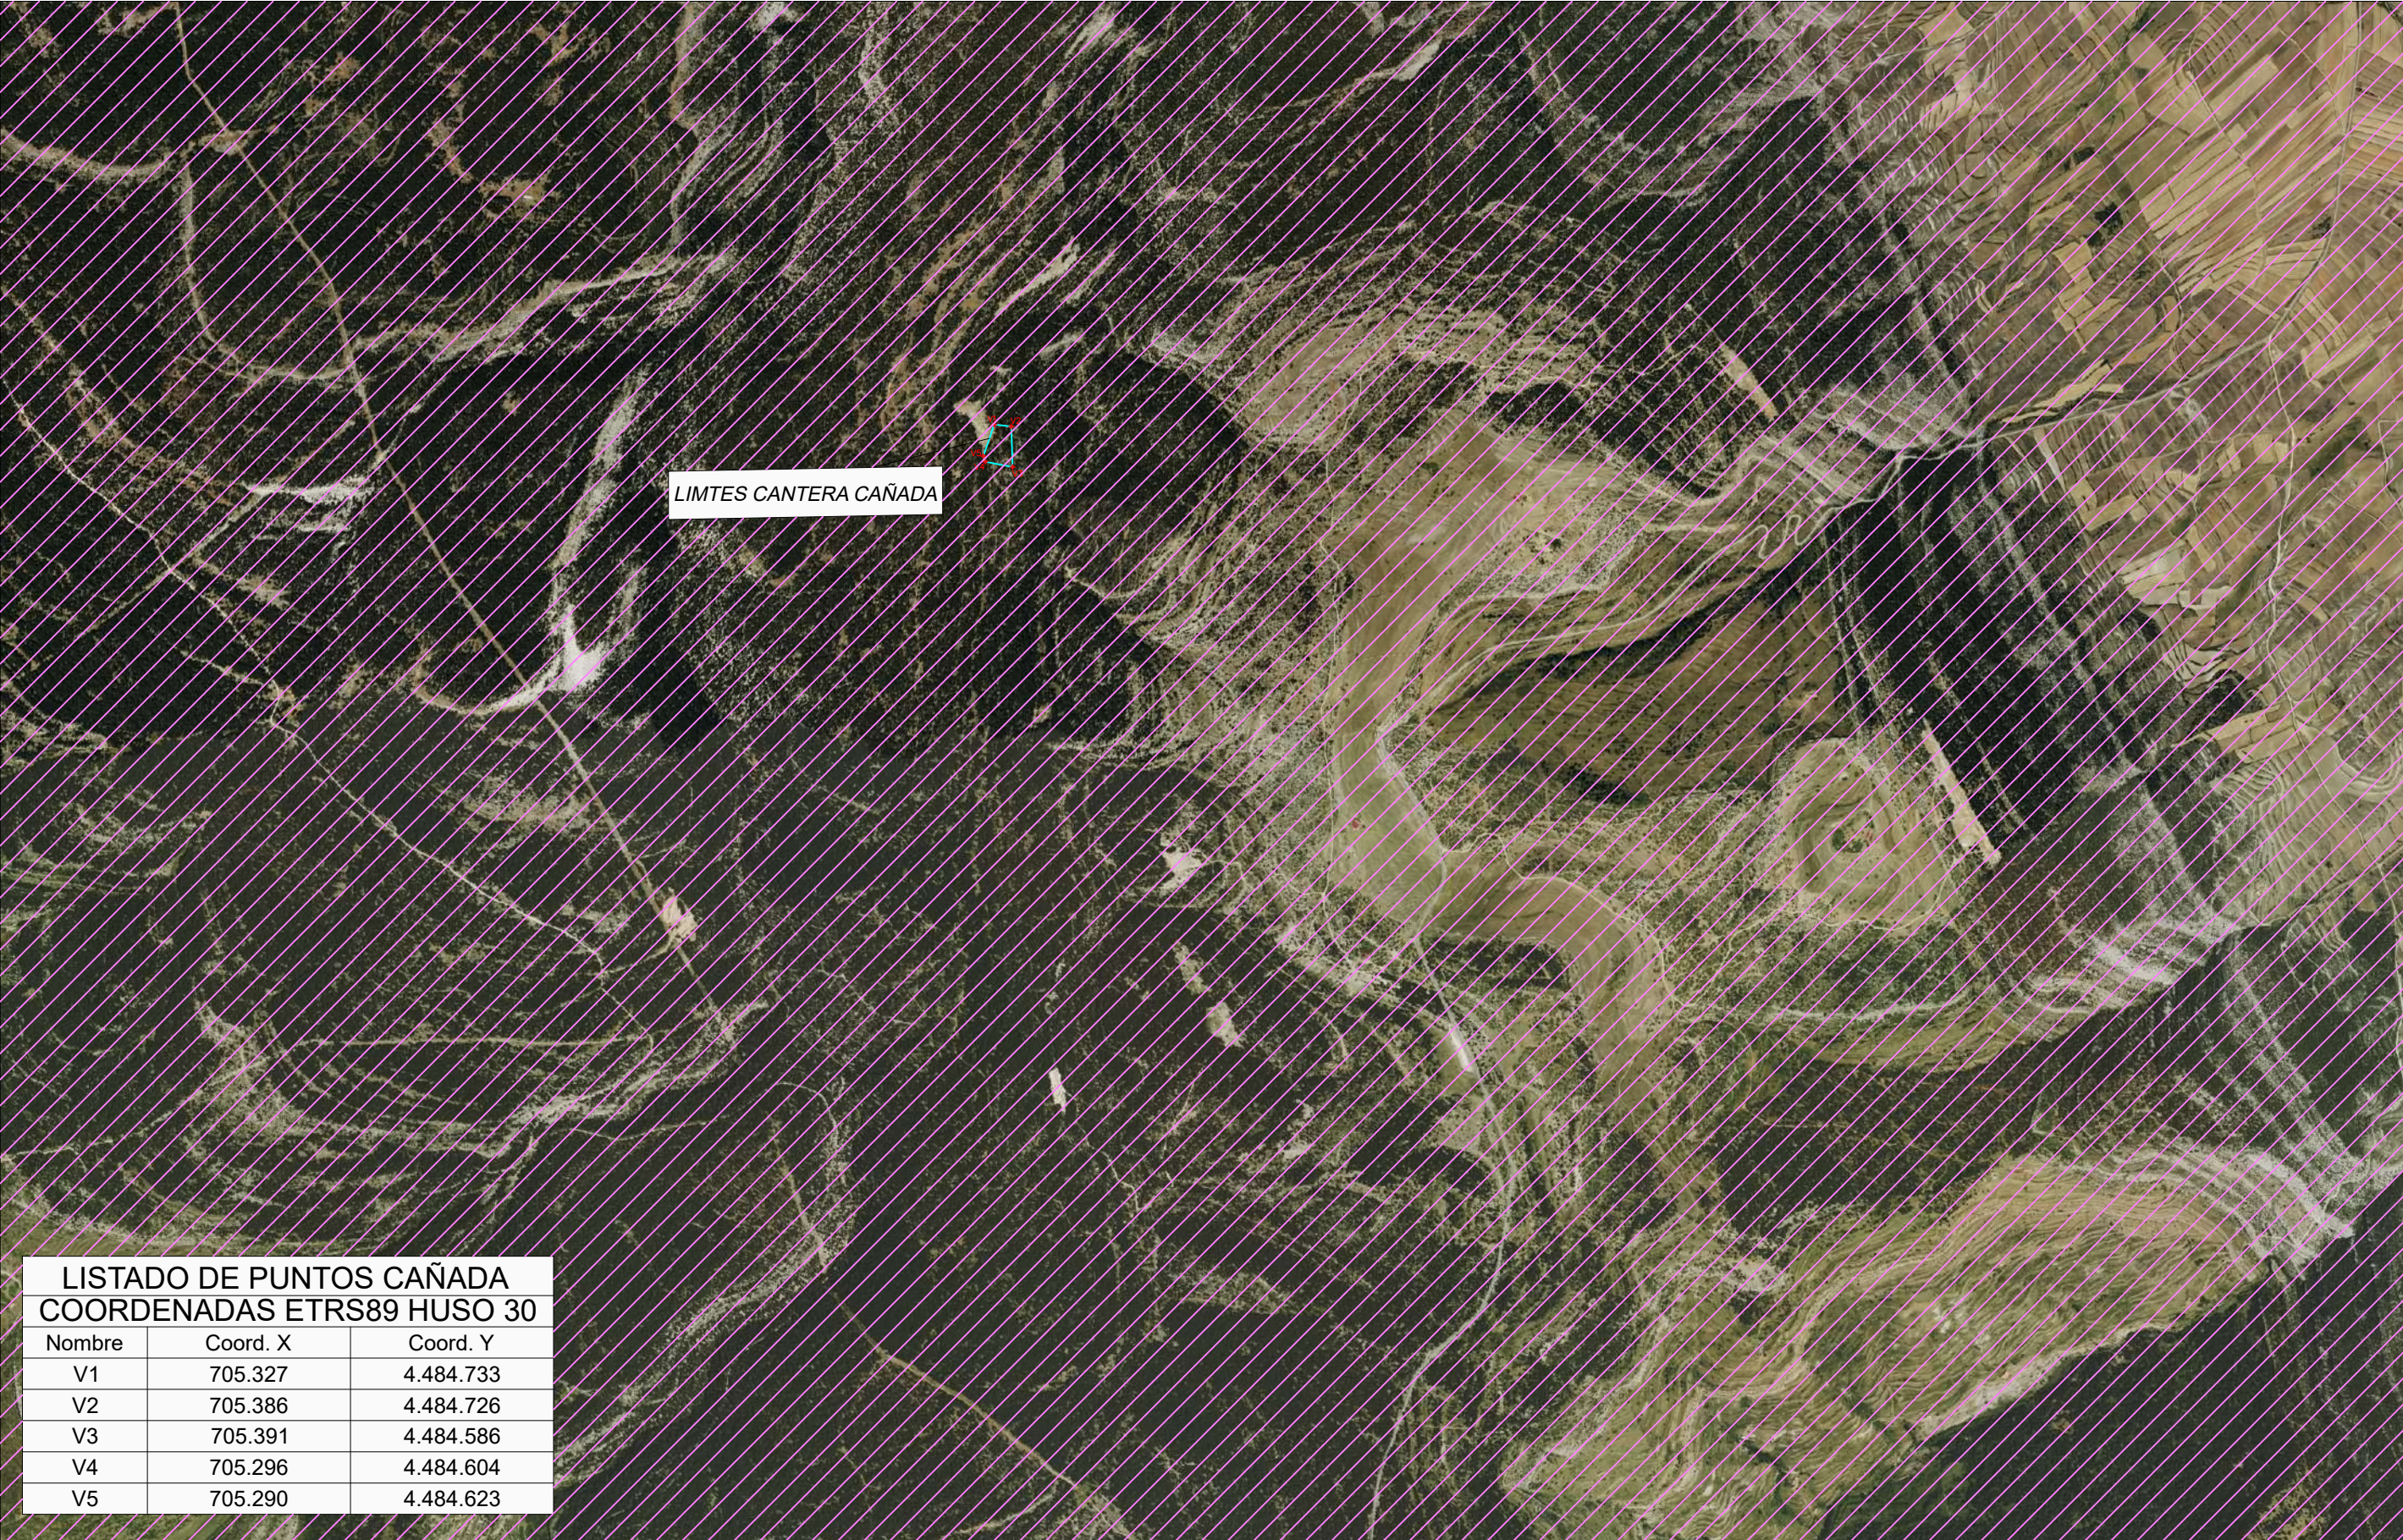


LISTADO DE PUNTOS CAÑADA
COORDENADAS ETRS89 HUSO 30

Nombre	Coord. X	Coord. Y
V1	705.327	4.484.733
V2	705.386	4.484.726
V3	705.391	4.484.586
V4	705.296	4.484.604
V5	705.290	4.484.623

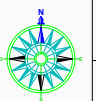PROYECTO: PROYECTO EXPLOTACIÓN CANTERA "CAÑADA". FORTANETE (TERUEL) "SOLBOU PIEDRA NATURAL, S.L.U."	TITULAR: SOLBOU PIEDRA NATURAL, S.L.U.	PLANO DE: AREAS CRÍTICAS DE ESPECIES AMENAZADAS ACRIT Austropotamobius Pallipes	Plano elaborado por: Mónica García Baeza Col: 448 COITMA.	Escala: 1:20.000		Número de Plano 12.2 de 13
		TÉRMINO MUNICIPAL: FORTANETE - TERUEL -		Formato: DIN A - 3		Fecha : Sept.-2024

C/ Domingo Lobera 1 Local 50008 Zaragoza Telf: 976.13.32.30 - e-mail oficina@tecmina.net
Ps. Maragall 48-50 1º-1ª 08041 Barcelona Telf: 93.450.01.73 - Fax 93.433.45.47 - e-mail info@tecmina.net



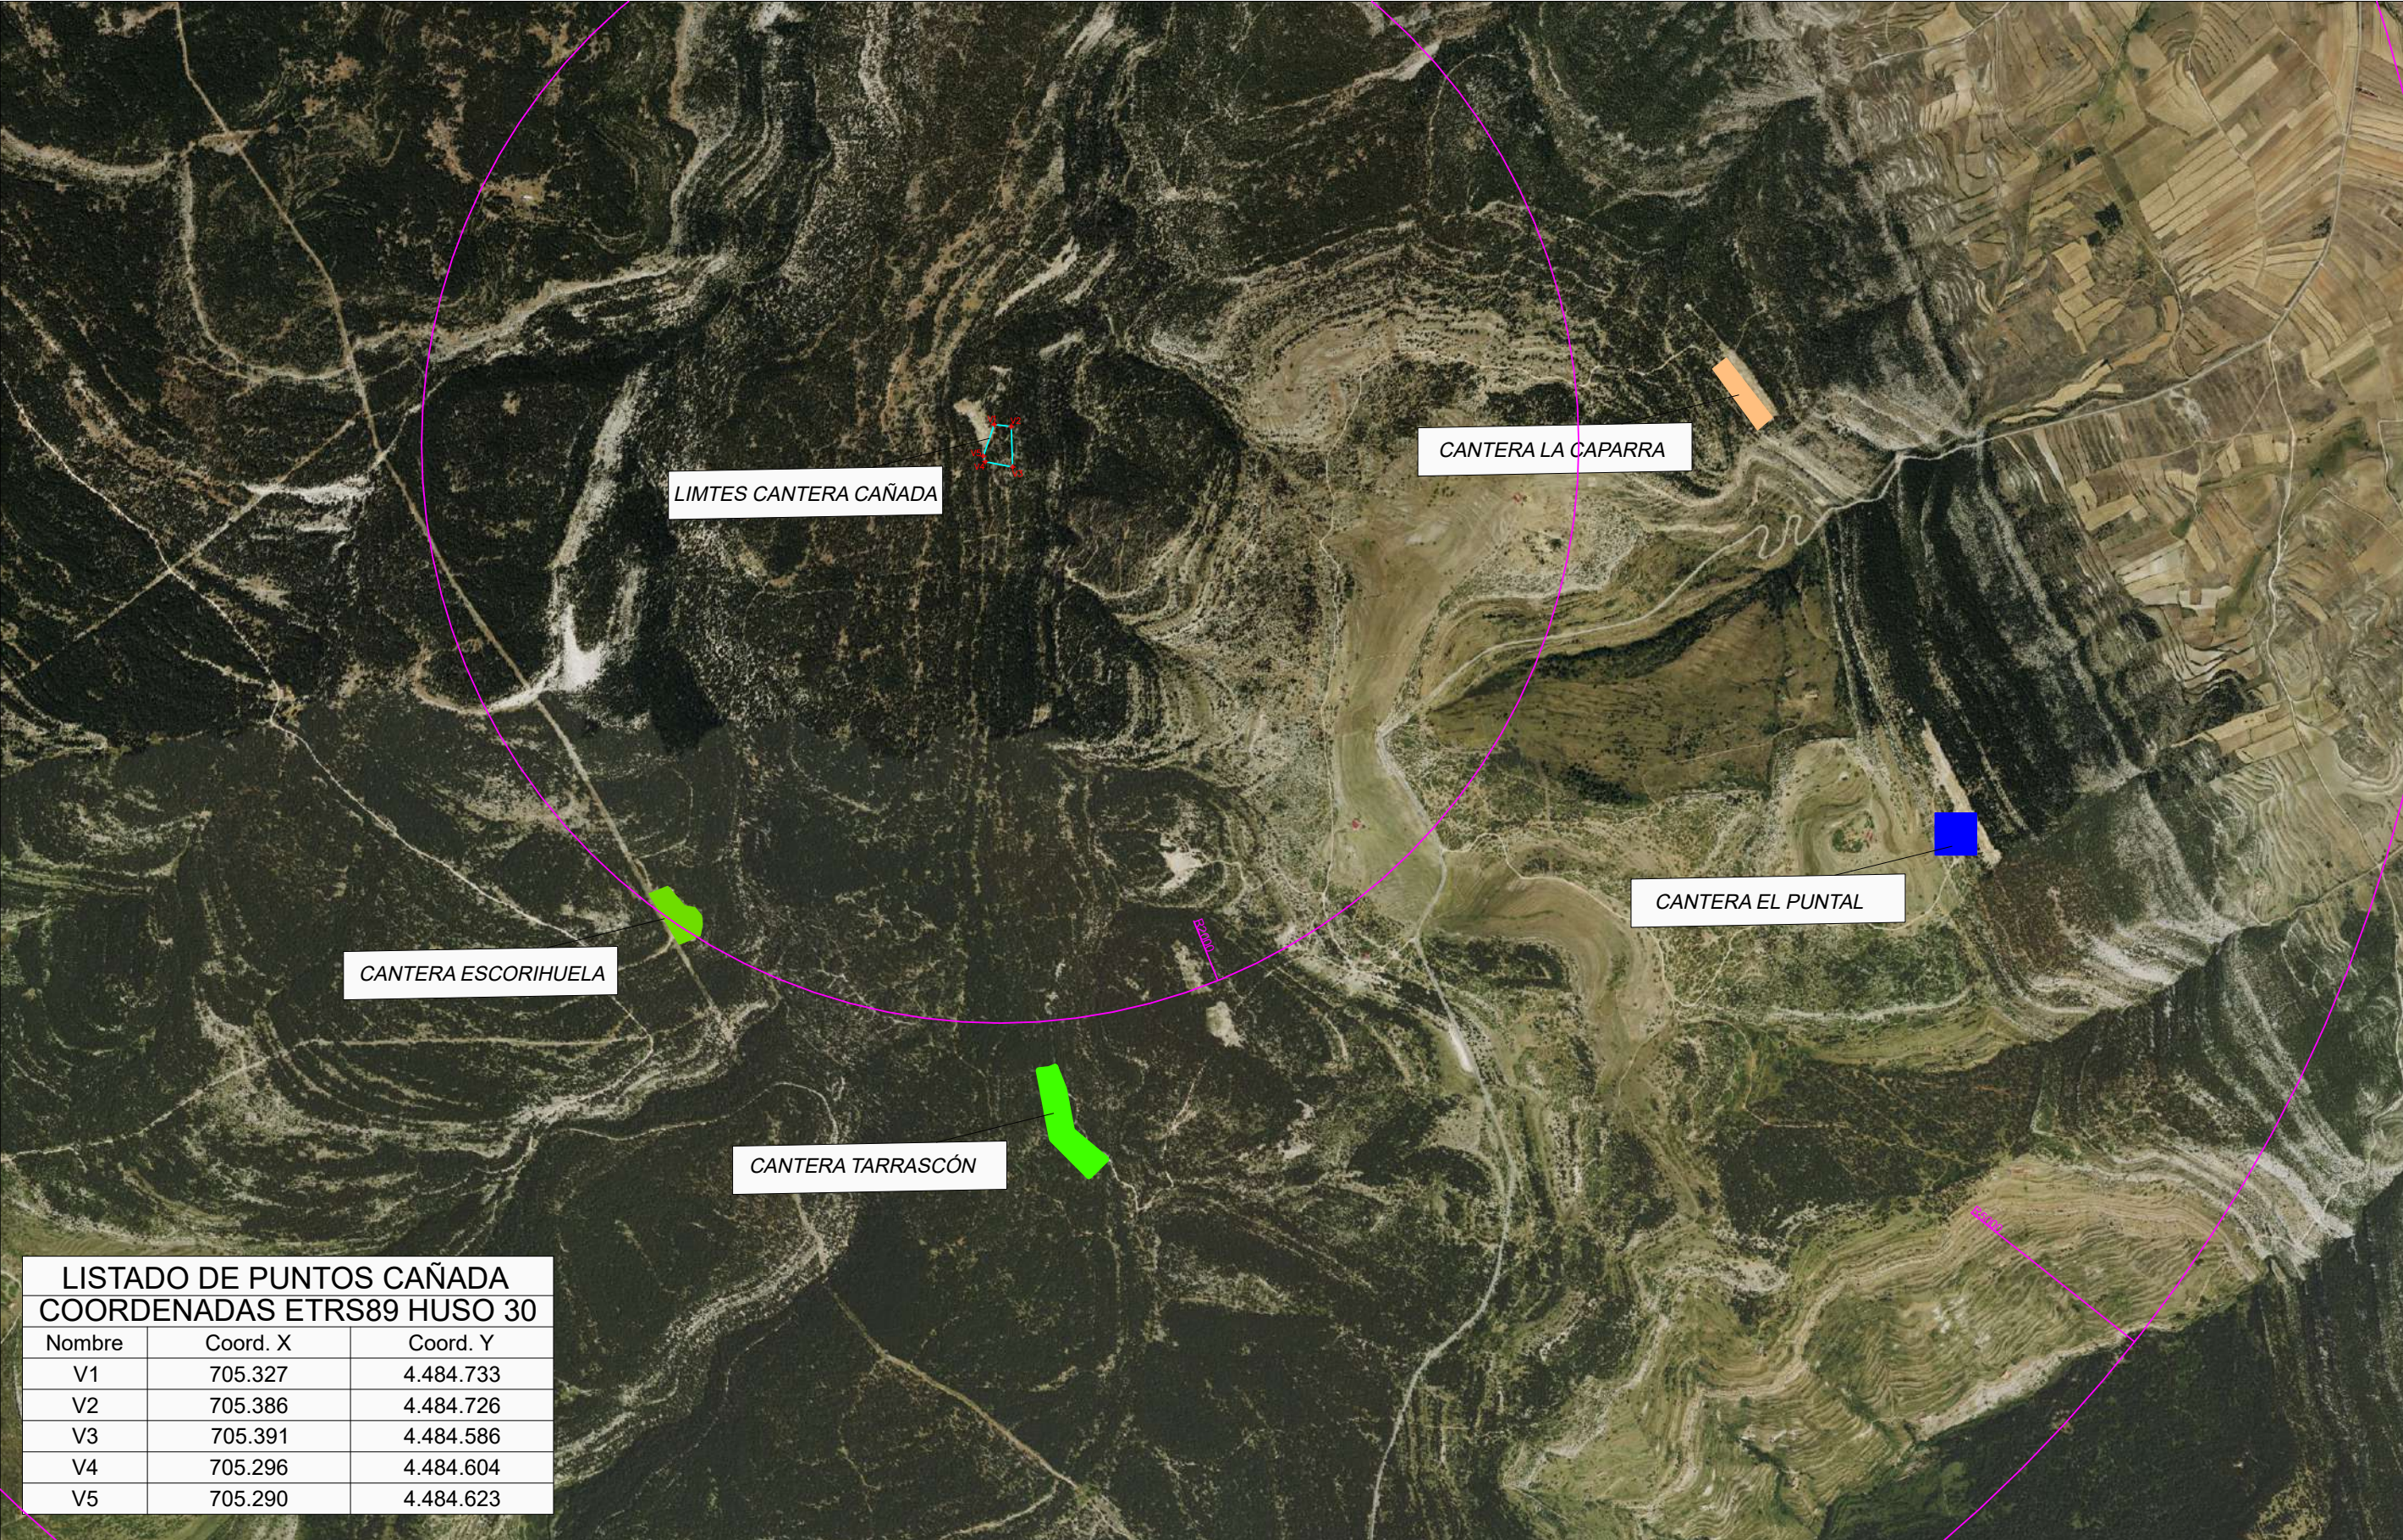

PROYECTO: PROYECTO EXPLOTACIÓN CANTERA "CAÑADA". FORTANETE (TERUEL) "SOLBOU PIEDRA NATURAL, S.L.U."	TITULAR: SOLBOU PIEDRA NATURAL, S.L.U.	PLANO DE: DERECHOS MINEROS PRÓXIMOS TÉRMINO MUNICIPAL: FORTANETE - TERUEL -	Plano elaborado por:	Escala: 1:20.000		Número de Plano 13 de 13
				Formato: DIN A - 3		Fecha : Sept.-2024
			Mónica García Baeza Col: 448 COITMA. C/ Domingo Lobera 1 Local 50008 Zaragoza Telf: 976.13.32.30 - e-mail oficina@tecmina.net Ps. Maragall 48-50 1º-1ª 08041 Barcelona Telf: 93.450.01.73 - Fax 93.433.45.47 - e-mail info@tecmina.net			