




VESCO CLAYS SPAIN S.L.		TECNICI S.L.	
PROYECTO		DESIGNACIÓN DEL PLANO	
PLAN DE RESTAURACIÓN DEL PROYECTO DE EXPLOTACIÓN DE LA MINA VICTORIA		SITUACIÓN DE LAS CONCESIONES SOBRE PLANO TOPOGRÁFICO	
DENTRO DE LAS CONCESIONES DE MINAS PALOMARSA EN EL T.M. DE PALOMAR DE ARROYOS (TERUEL)		Nº PLANO	
EL DIBUJANTE		1	
EL DIBUJANTE		FECHA	
Fito. Emilio Nieto Serrano		Septiembre 2025	
ESCALA		COORDENADAS UTM	
0 500 1000 1500 2000 m		1:50.000	
Fito. José Miguel Acosta Martínez		Fito. Emilio Nieto Serrano	

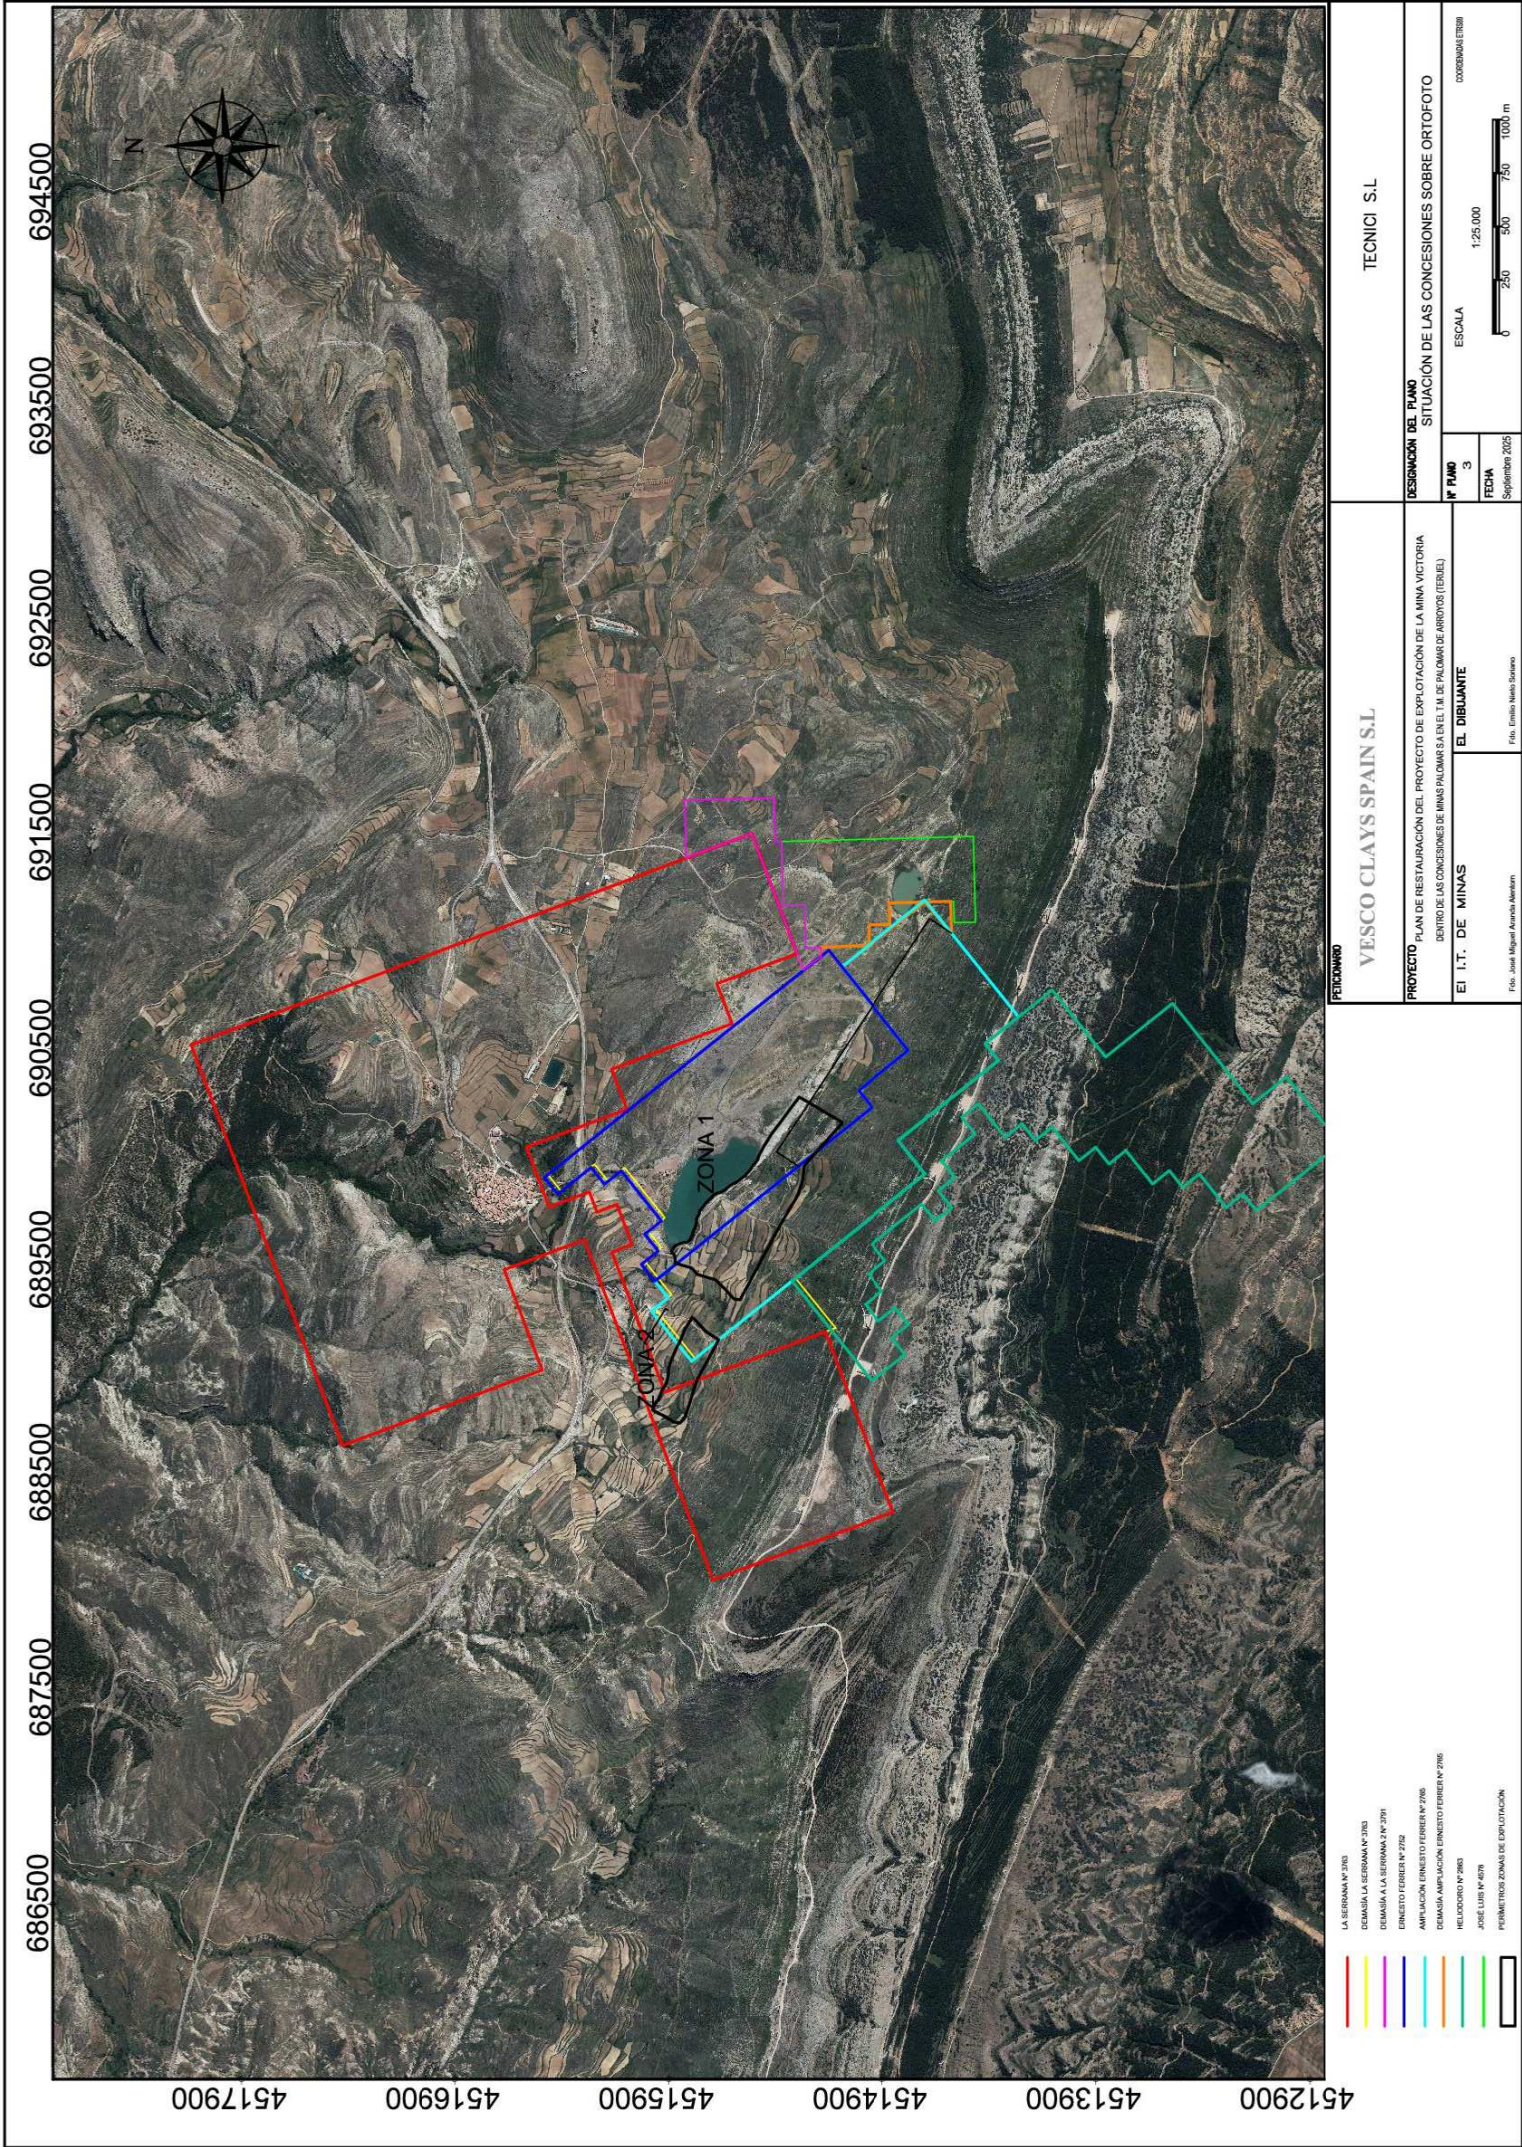

- LA SIERRA Nº 3163
- DEMARCACIÓN SIERRA Nº 3163
- DEMARCACIÓN SIERRA Nº 3161
- ENIESTO FERREIR Nº 2728
- AMPLIACIÓN ENIESTO FERREIR Nº 2766
- DEMARCACIÓN AMPLIACIÓN ENIESTO FERREIR Nº 2766
- HELICÓPTER Nº 2803
- JOSE LUIS Nº 4078
- PERÍMETROS ZONAS DE EXPLOTACIÓN

PROYECTO PLAN DE RESTAURACIÓN DEL PROYECTO DE EXPLOTACIÓN DE LA MINA VICTORIA DENTRO DE LAS CONCESIONES DE MINAS PALOMAR S.A EN EL T.M. DE PALOMAR DE ABROYOS (TERUEL)

EL DIBUJANTE
FOTO: Emilio Nieto Barrios


EL I.T. DE MINAS

FECHA
Septiembre 2025

ESCALA
1:25.000

COORDENADA UTM
0 250 500 750 1000 m

TECNICI S.L.

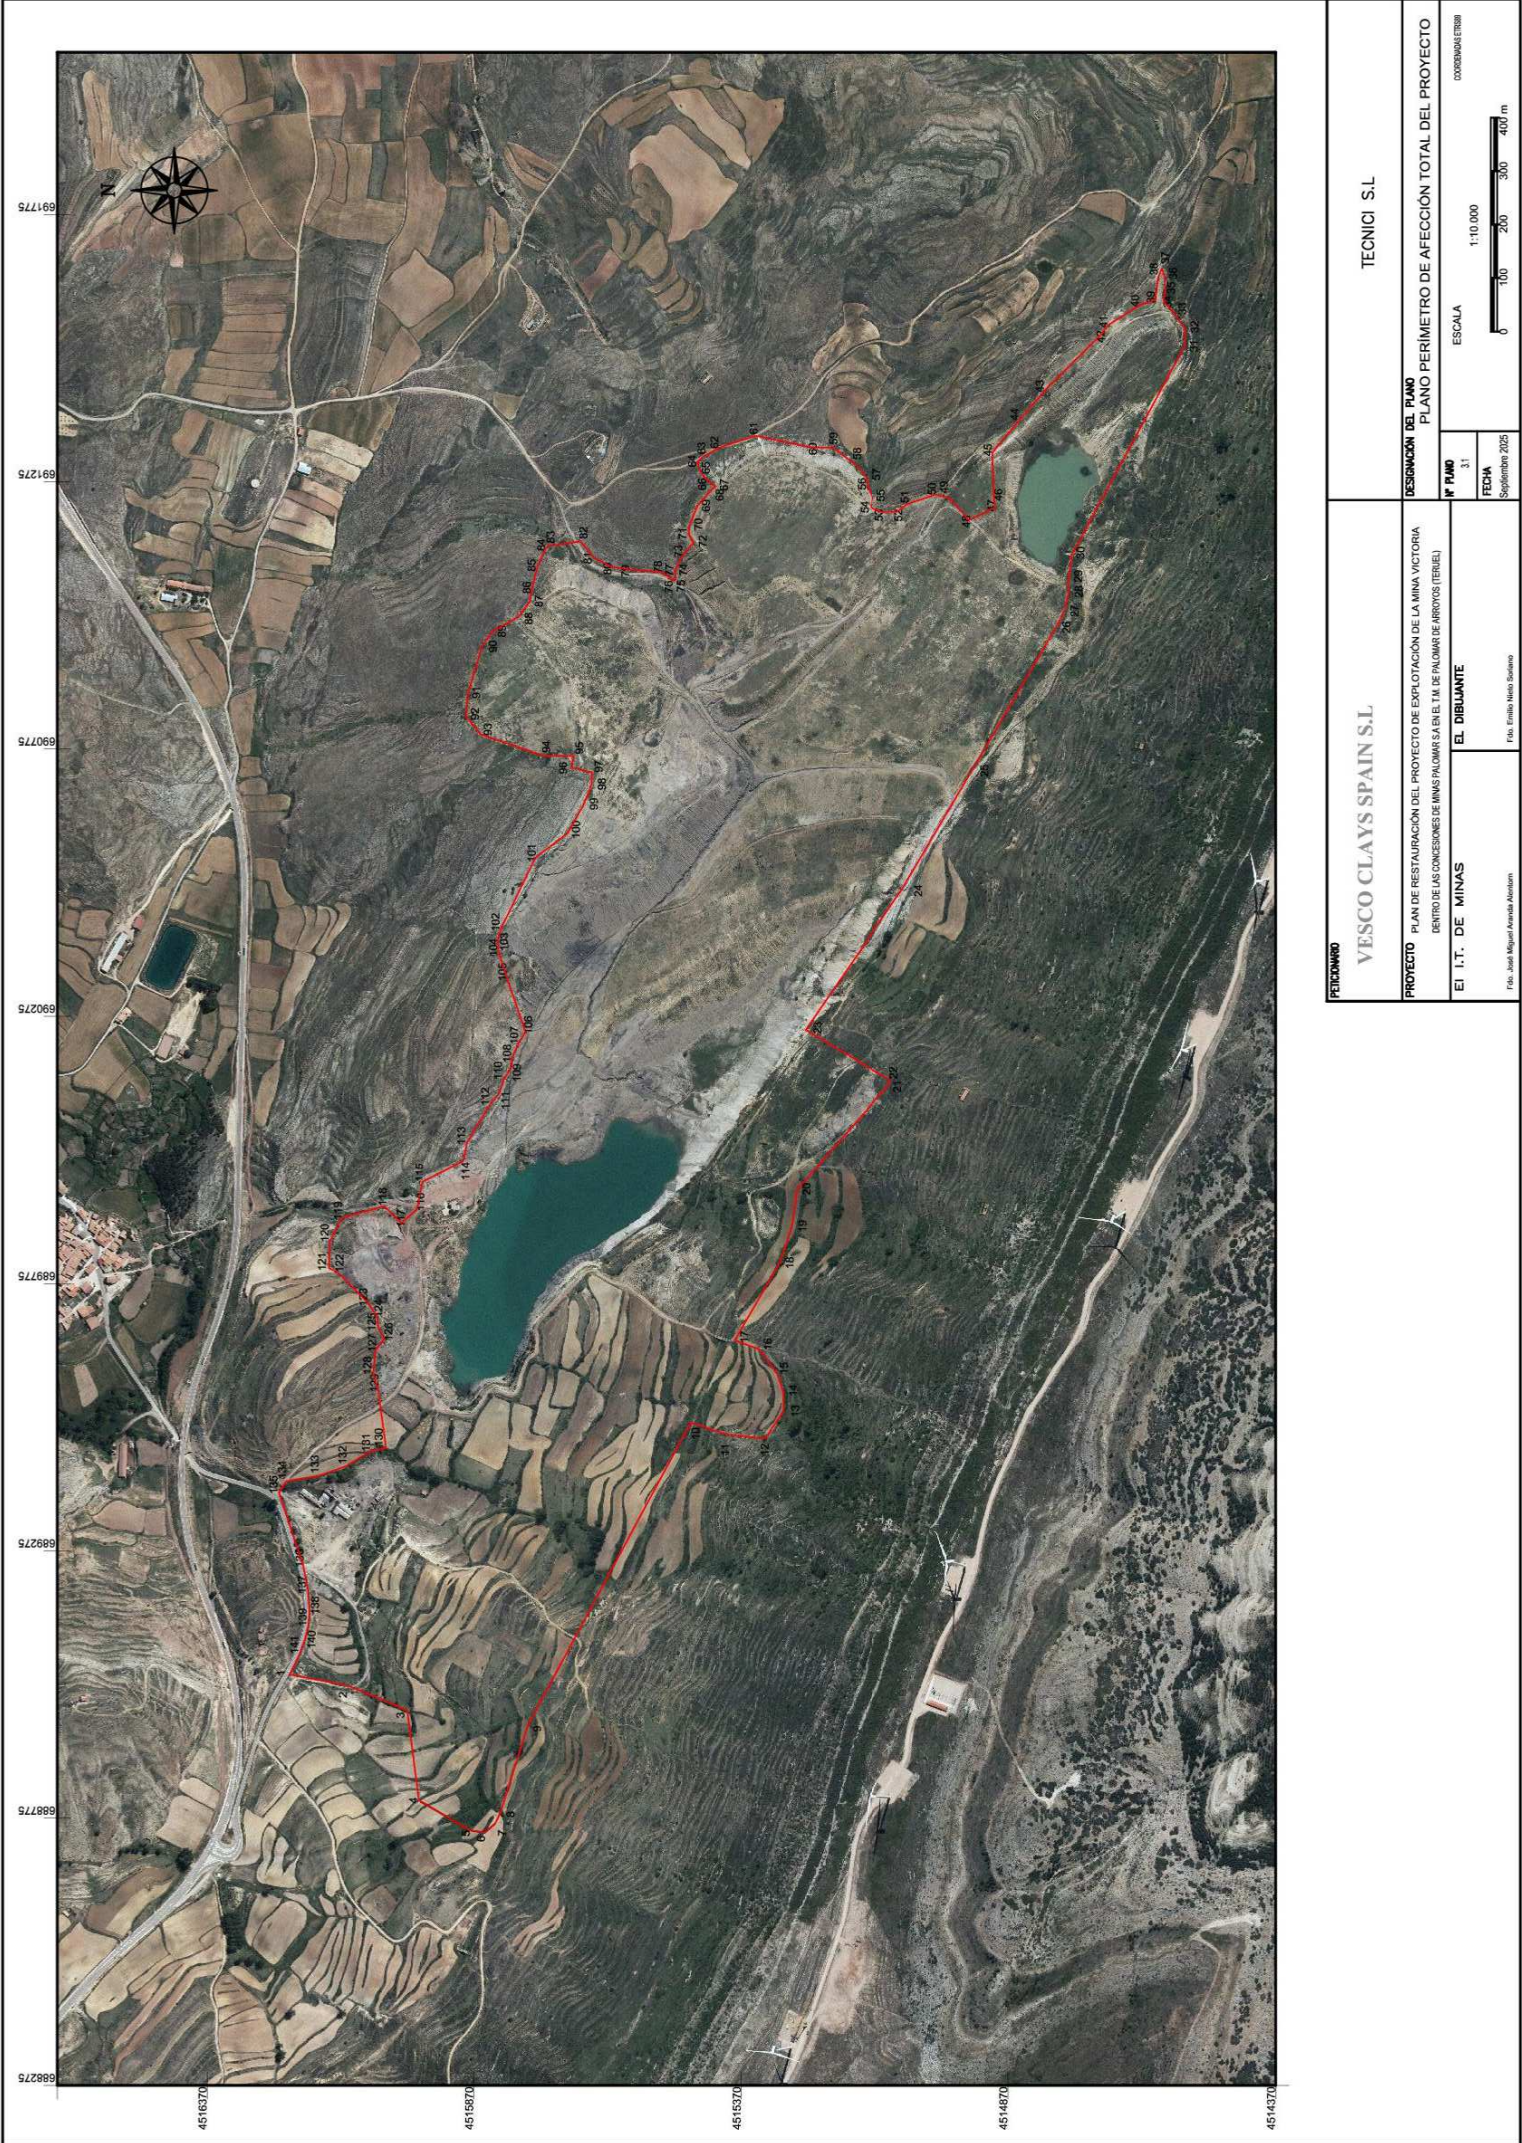

4513900 4514900 4515900 4516900


688500

689500

690500

691500

692500

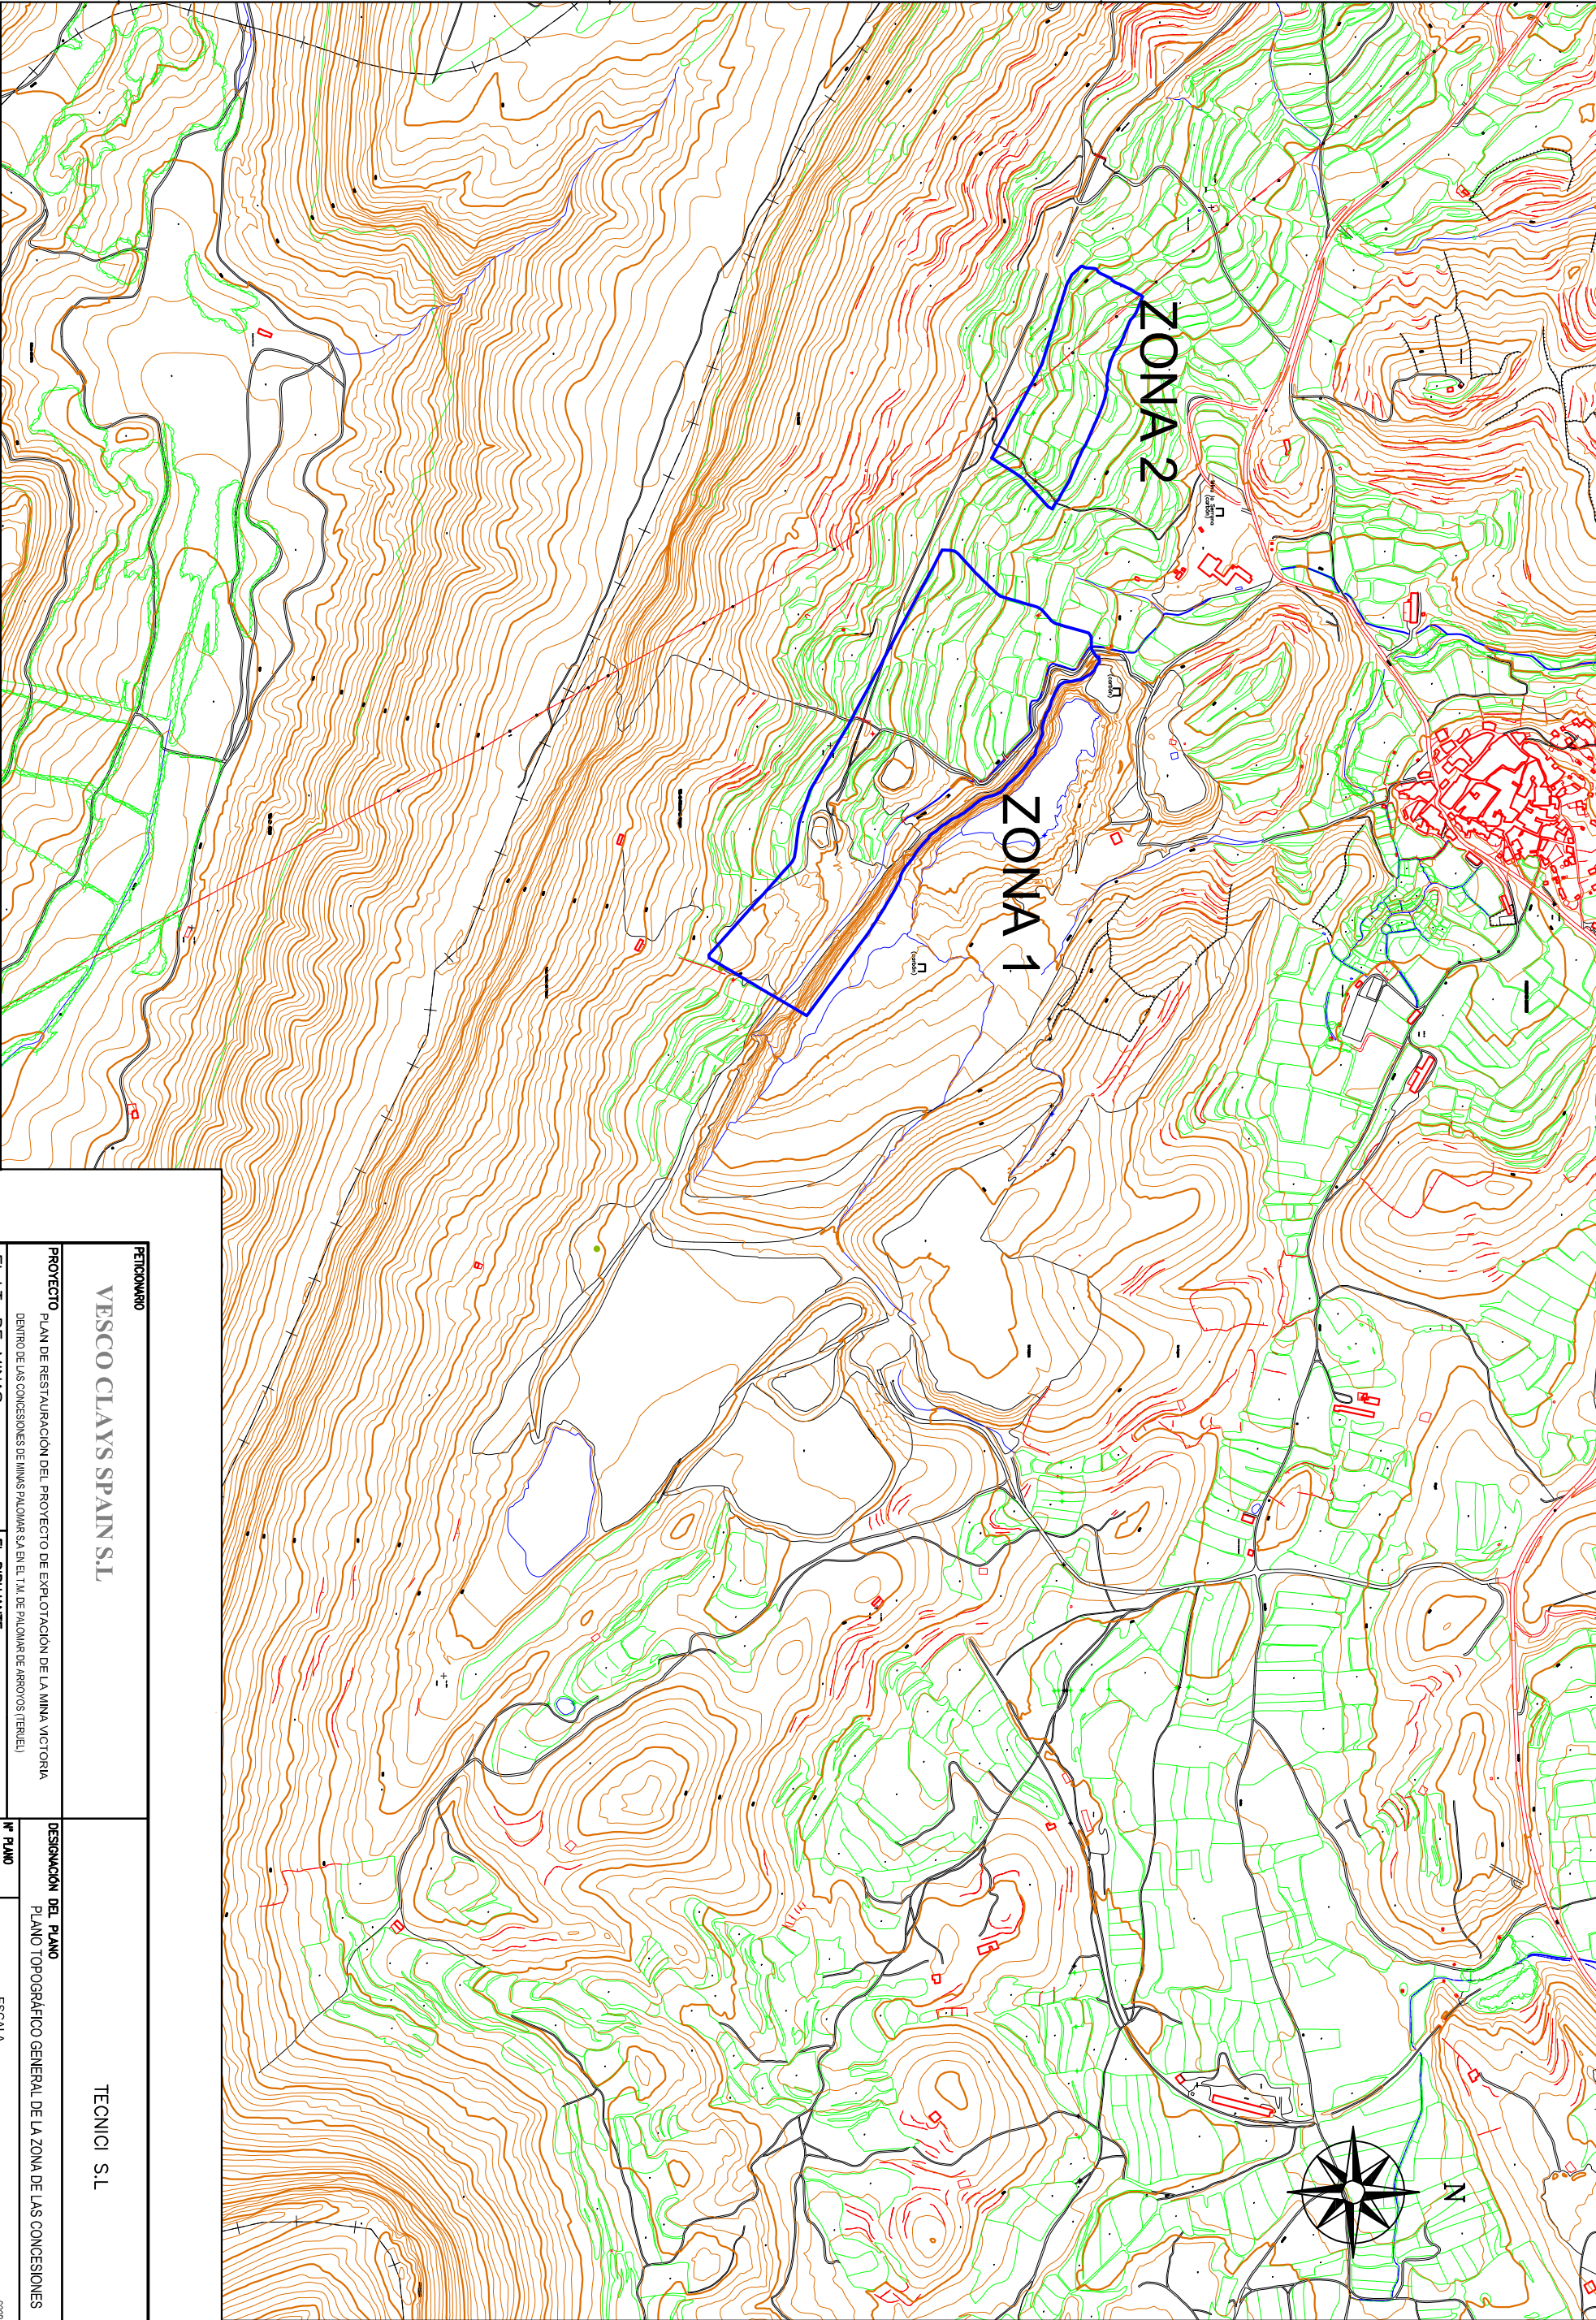

PETICIONARIO

VESCO CLAYS PAIN S.L

TECNICI S.L

PROYECTO

PLAN DE RESTAURACIÓN DEL PROYECTO DE EXPLOTACIÓN DE LA MINA VICTORIA
DENTRO DE LAS CONCESIONES DE MINAS PALOMAR S.A EN EL T.M. DE PALOMAR DE ARROYOS (TERUEL)

DESIGNACIÓN DEL PLANO

PLANO TOPOGRÁFICO GENERAL DE LA ZONA DE LAS CONCESIONES

EL I.T. DE MINAS

EL DIBUJANTE

Nº PLANO

4

FECHA

Septiembre 2025

ESCALA


1:12.500

COORDENADAS ETRS89

Fdo. José Miguel Aranda Martorell

Fdo. Emilio Nieto Soriano

0 125 250 375 500 m

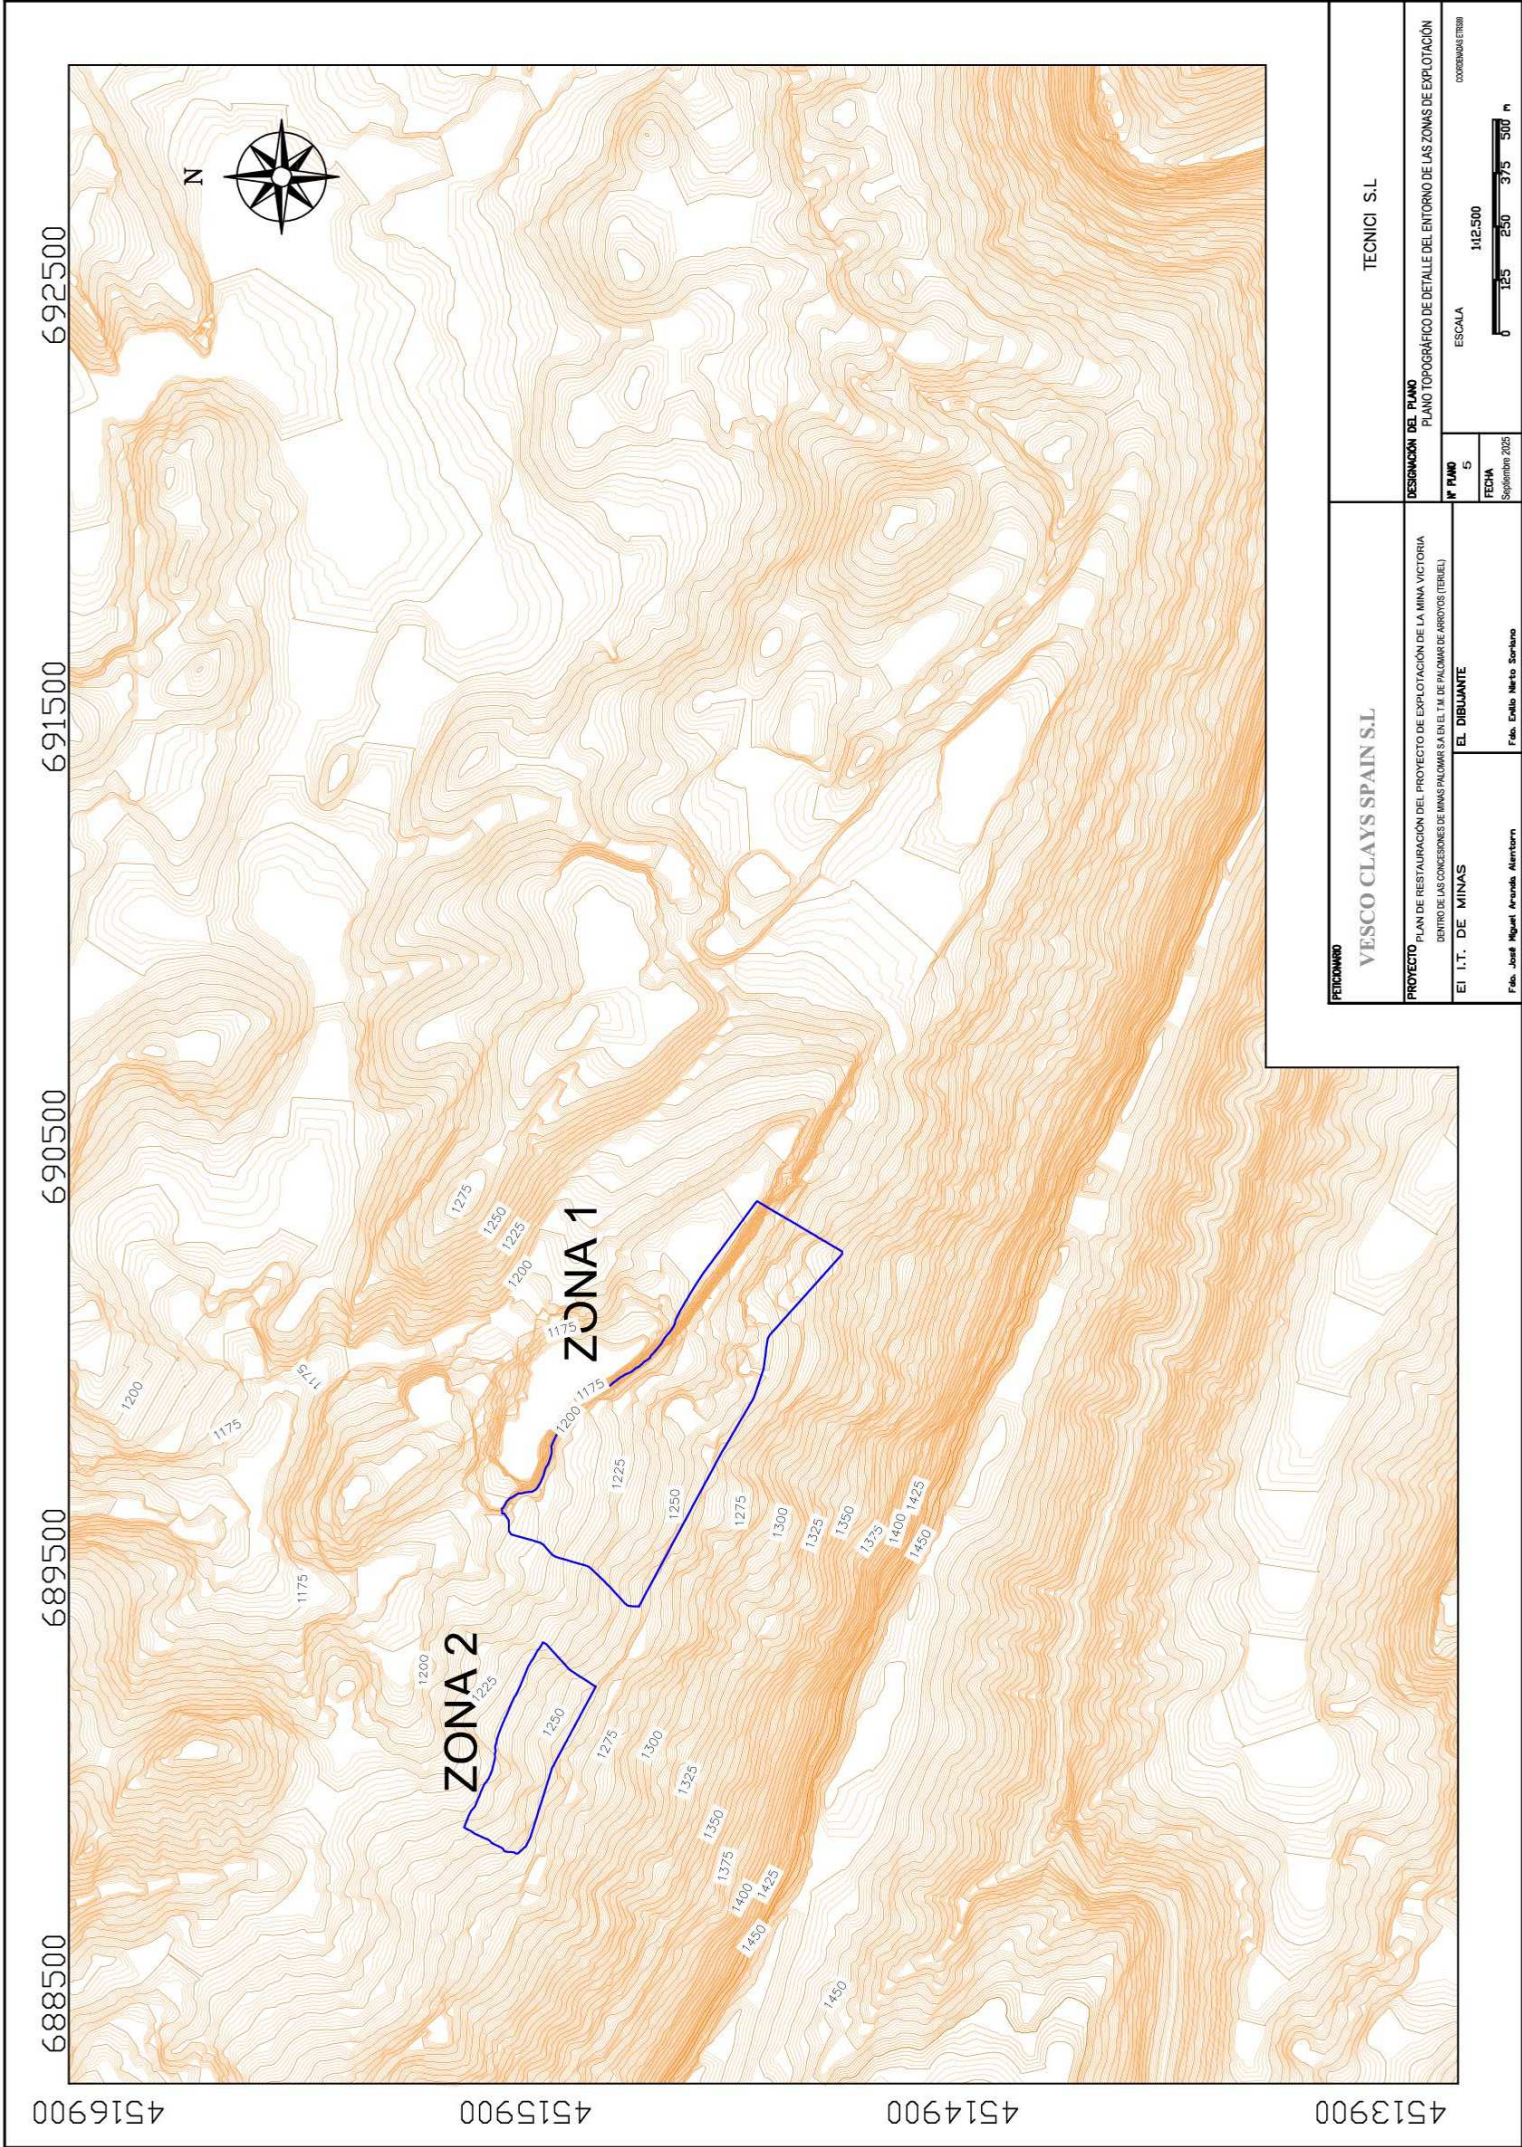

4516900

4515900

4514900

4513900

688500

689500

690500

691500

692500



PROYECTO

VESCO CLAYS SPAIN S.L.

TECNICI S.L

PLAN DE RESTAURACIÓN DEL PROYECTO DE EXPLOTACIÓN DE LA MINA VICTORIA
DENTRO DE LAS CONCESIONES DE MINAS PALOMAR S.A EN EL TM DE PALOMAR DE ABROYOS (TERUEL)

EI I.T. DE MINAS

EL DIBUJANTE

Foto: José Miguel Aranda Alentorn

Foto: Emilio Nieto Soriano

DESIGNACIÓN DEL PLANO
ZONAS DE EXPLOTACIÓN DE LA MINA VICTORIA SOBRE ORTOFOTO

Nº PLANO

6

FECHA

Septiembre 2025

ESCALA

1:12.500

0 125 250 375 500 m

COORDENADA UTM

4516900

4515900

4514900

688500

689500

690500

691500

692500



ACOPIO DE TIERRA VEGETAL



ACOPIO DE ESTÉRILES



ACOPIO DE ARCILLAS



PROYECTO

VESCO CLAYS SPAIN S.L.

TECNICI S.L.

PLAN DE RESTAURACIÓN DEL PROYECTO DE EXPLOTACIÓN DE LA MINA VICTORIA
DENTRO DE LAS CONCESIONES DE MINAS PALOMAR S.A EN EL TM DE PALOMAR DE ARROYOS (TERUEL)

EL DIBUJANTE

Fdo. José Miguel Aranda Alentorn

Fdo. Pablo Nieto Soriano

DESIGNACIÓN DEL PLANO

PLANO DE ACOPIOS EN LA MINA VICTORIA

Nº PLANO

7

FECHA

Septiembre 2025

ESCALA

1:12.500

COORDENADA UTM

0 125 250 375 500 m