


**PLAN DE RESTAURACIÓN
PARA SOLICITUD DE PRÓRROGA DE VIGENCIA DE LA
CONCESIÓN DE EXPLOTACIÓN “CHOZOS” Nº 5.851
UBICADA EN EL TÉRMINO MUNICIPAL DE
LA IGLESUELA DEL CID (TERUEL)**

PARTE II-PLANOS

**PETICIONARIO: CHIMENEAS ESTAR SL
B-46.577.755**

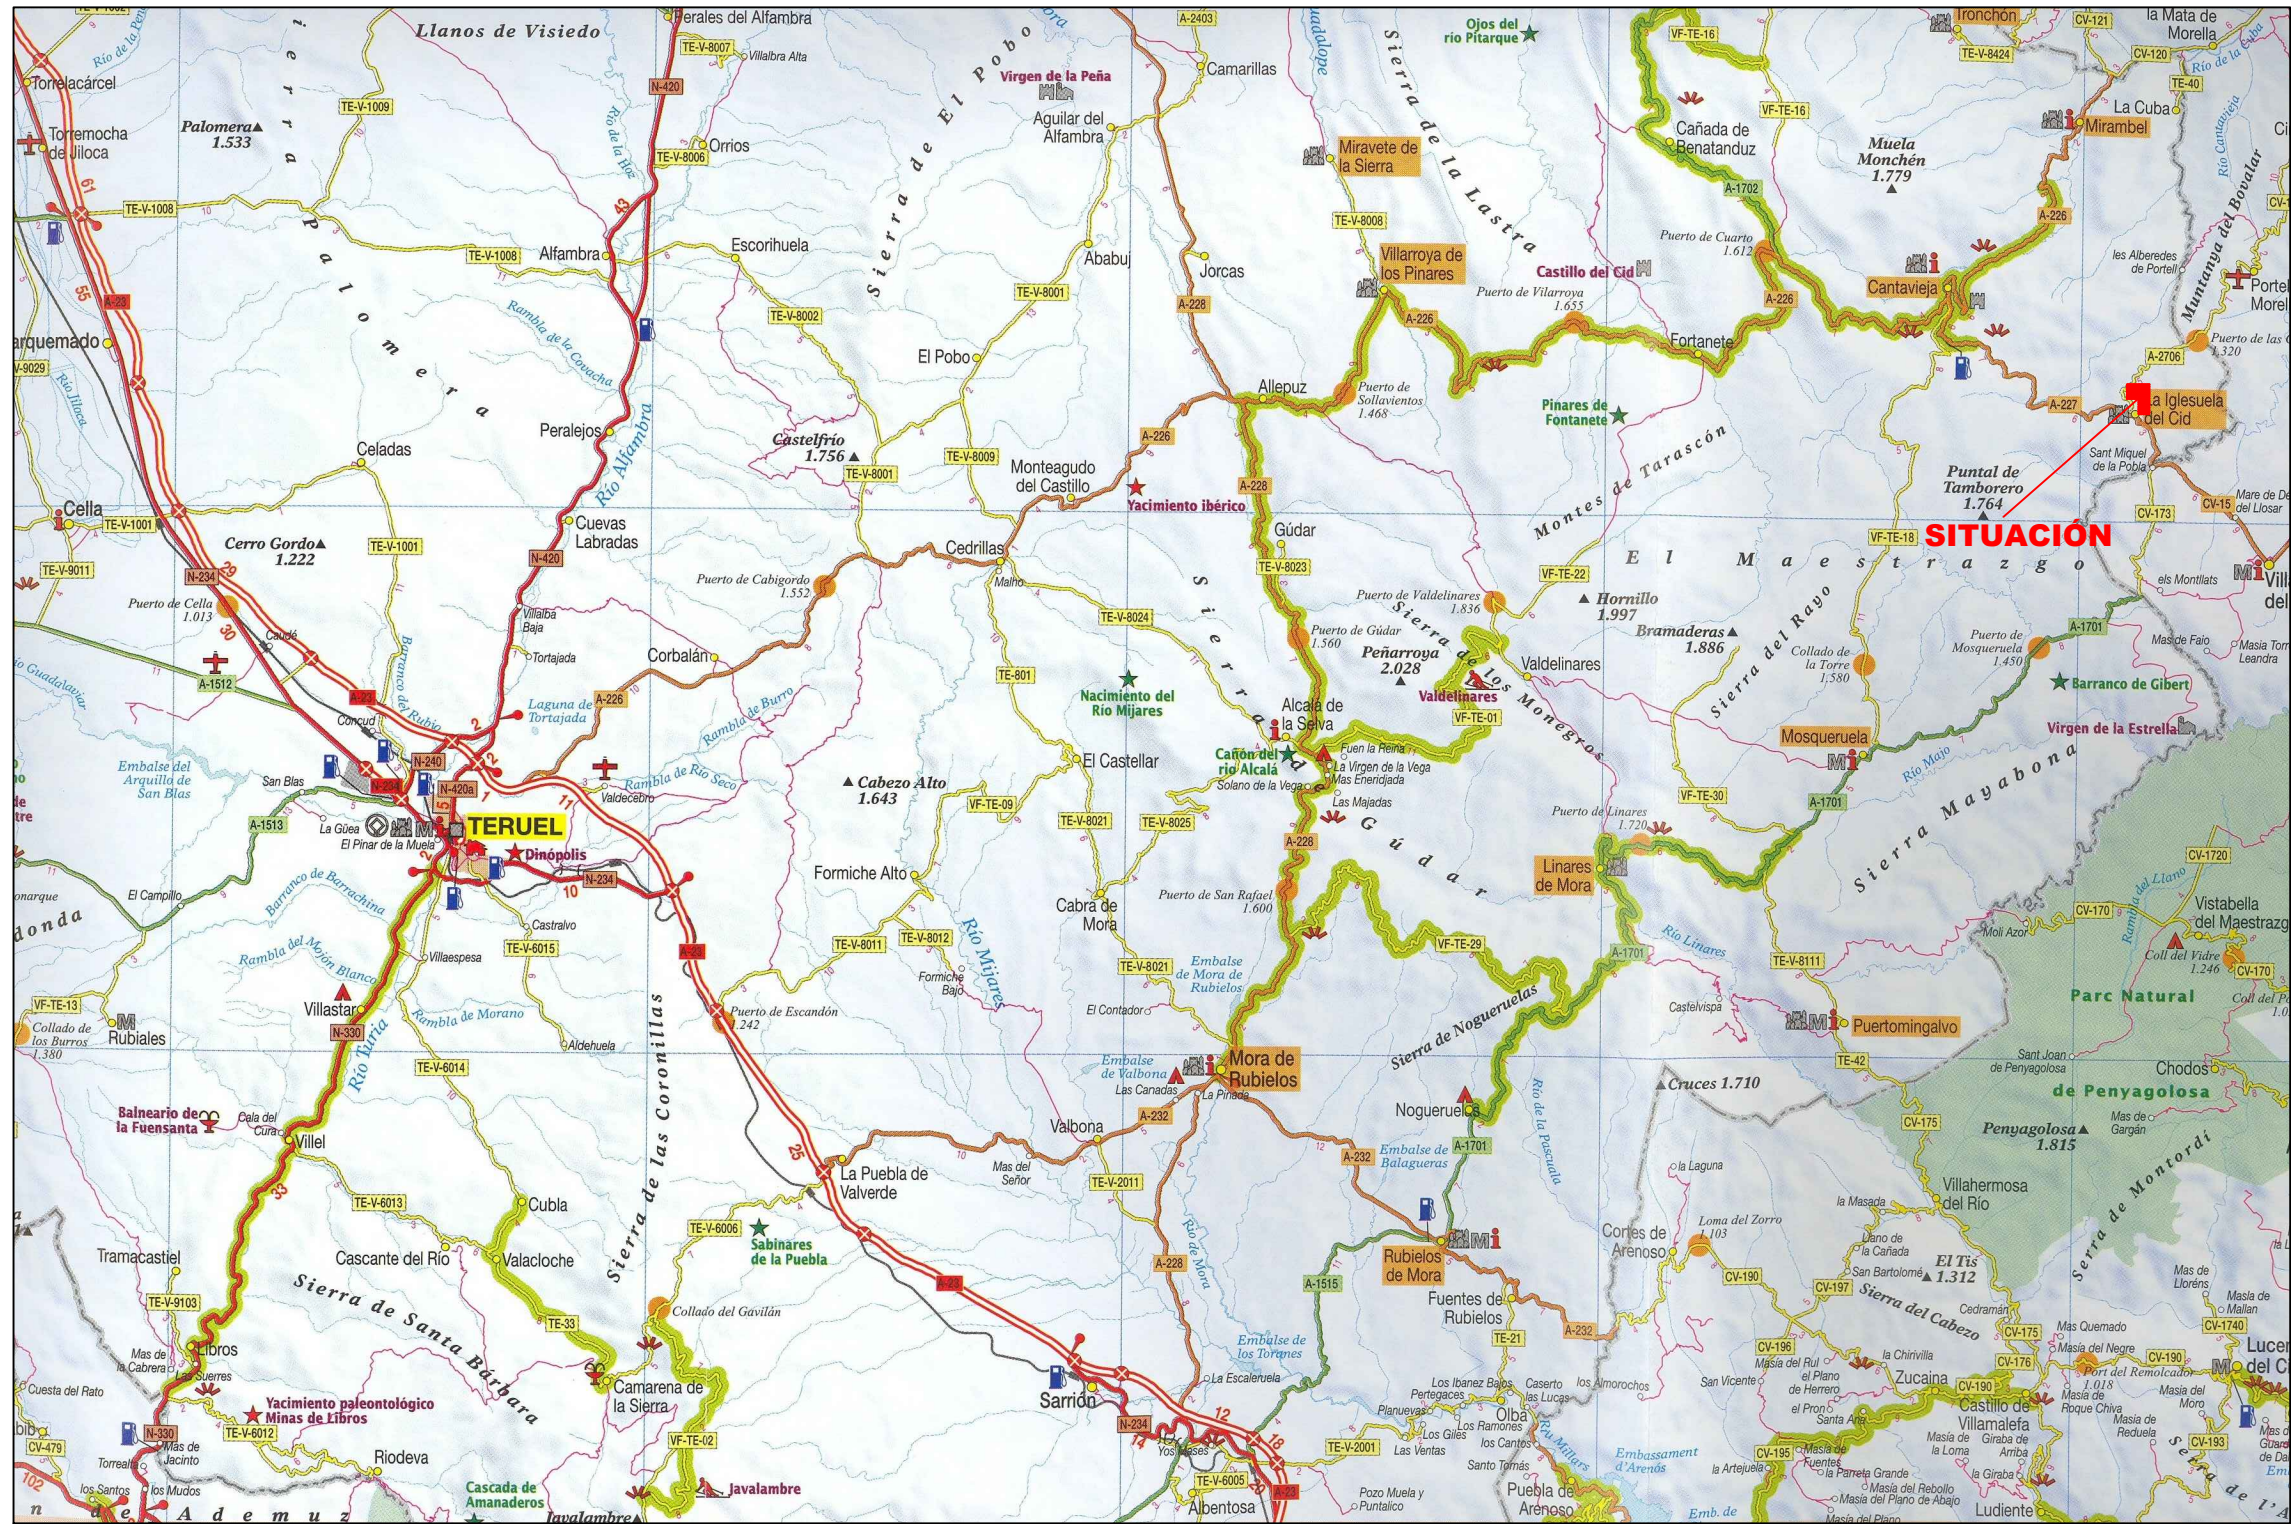

INGEA CONSULTING
46701 GANDIA
tel: 645 744 379
ingeaconsulting1@gmail.com

PROYECTO: PLAN DE RESTAURACIÓN PARA LA PRÓRROGA DE VIGENCIA DE LA CONCESIÓN DE EXPLOTACIÓN "CHOZOS", Nº 5.851

SITUACIÓN: T.M. DE LA IGLESUELA DEL CID (TERUEL)

PETICIONARIO: CHIMENEAS ESTAR S.L.


PLANO: CARRETERAS

FIRMADO POR:
Ing. Yhoama González Jorge. Col. 1406
Colegio Ing. Tcos. y Grados en Minas y Energía del Sureste

Nº PLANO:
2

ESCALA:
S/E

FECHA:
SEPTIEMBRE 2025

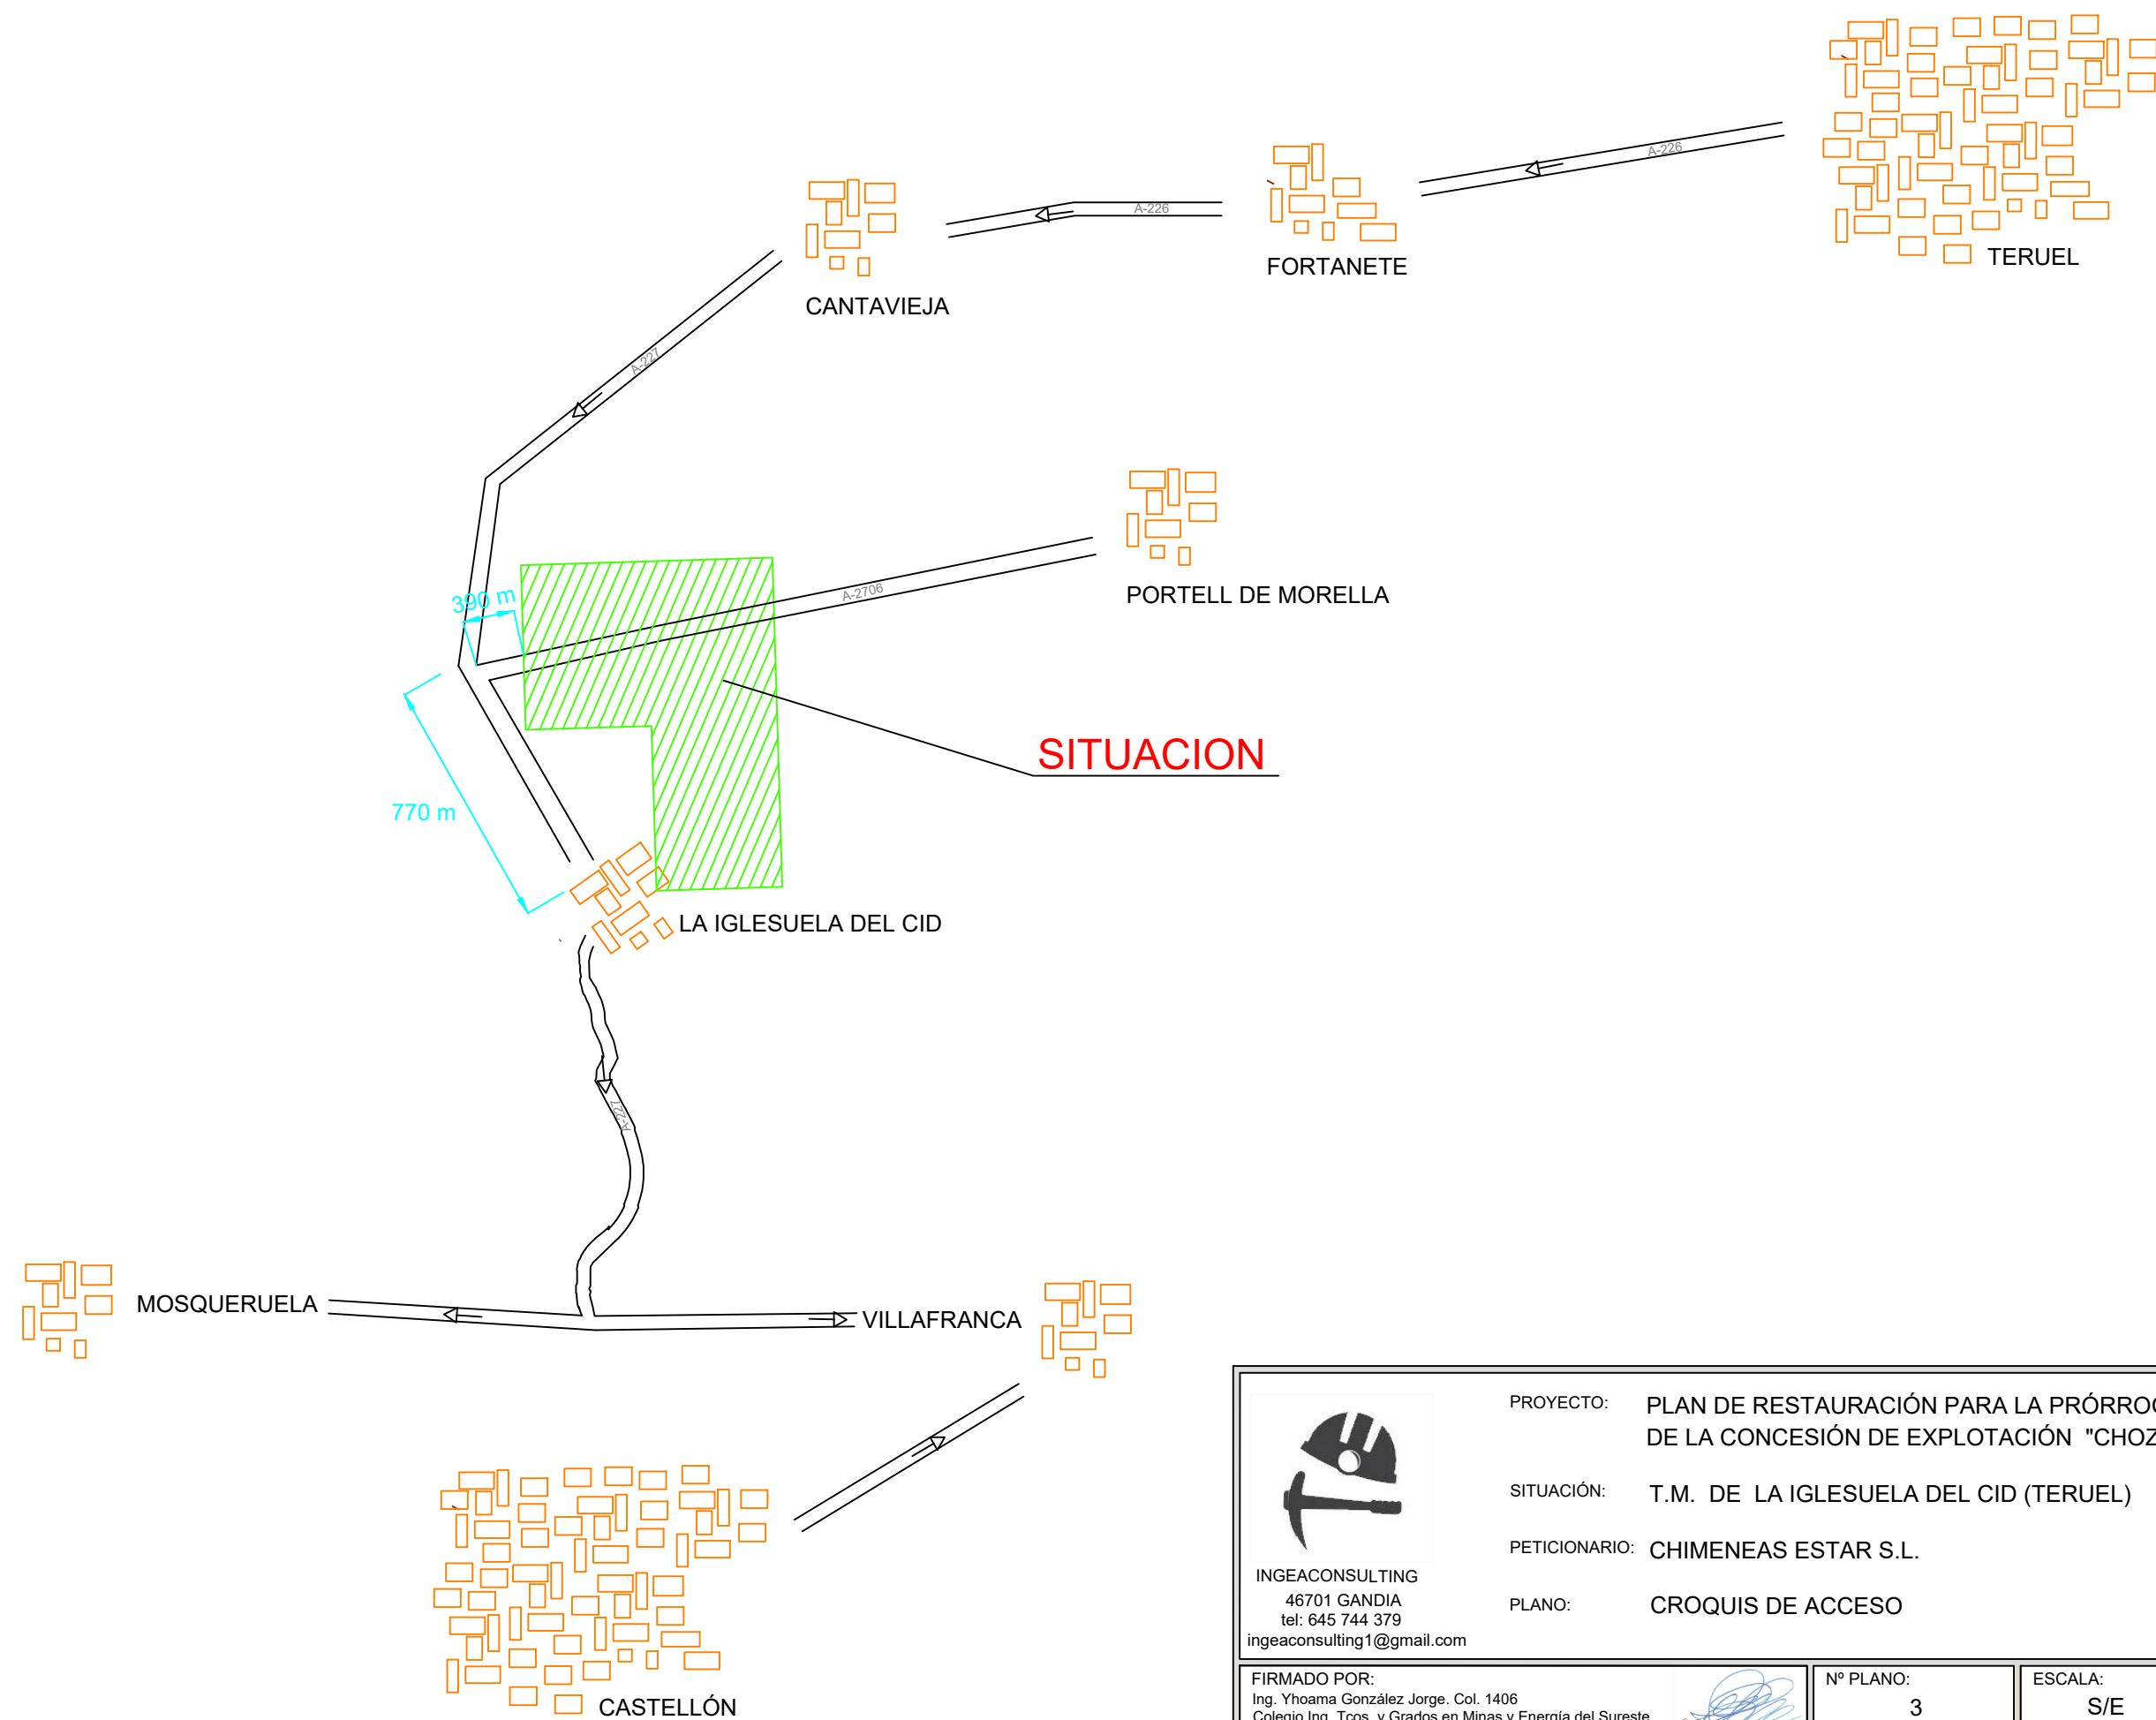

INGEA CONSULTING
46701 GANDIA
tel: 645 744 379
ingeaconsulting1@gmail.com

PROYECTO: PLAN DE RESTAURACIÓN PARA LA PRÓRROGA DE VIGENCIA DE LA CONCESIÓN DE EXPLOTACIÓN "CHOZOS", Nº 5.851

SITUACIÓN: T.M. DE LA IGLESUELA DEL CID (TERUEL)

PETICIONARIO: CHIMENEAS ESTAR S.L.


PLANO: CROQUIS DE ACCESO

FIRMADO POR:
Ing. Yhoama González Jorge. Col. 1406
Colegio Ing. Tcos. y Grados en Minas y Energía del Sureste


Nº PLANO:
3

ESCALA:
S/E

FECHA:
SEPTIEMBRE 2025

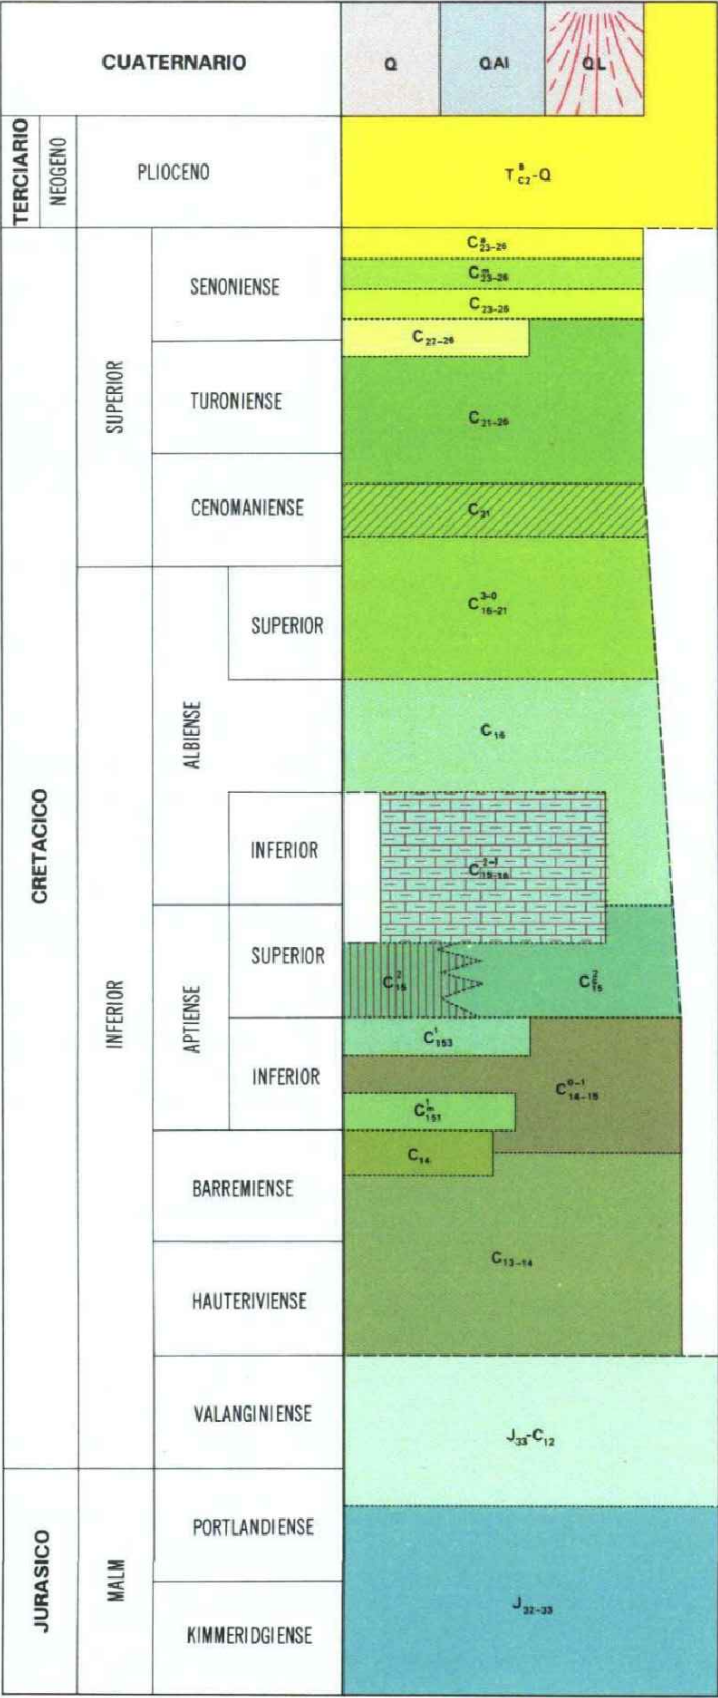

- Q Cuaternario indiferenciado
- QAI Cuaternario aluvial
- QL Cuaternario ladera
- T^Q_{C2-Q} Conglomerado poligénico cementado
- C²³⁻²⁶₂₃₋₂₆ Margas rojas y grises
- C²³⁻²⁶₂₃₋₂₆ Calizas, margocalizas y margas en alternancia
- C²³⁻²⁶₂₃₋₂₆ Calizas compactas en potentes bancos
- C²³⁻²⁶₂₃₋₂₆ Dolomías rojas, brachifóricas a veces y carstificadas
- C²¹⁻²⁶₂₁₋₂₆ Dolomías, margodolomías y calizas, bien estratificadas
- C²¹₂₁ Calizas con Praealveolina, calizas bioclásticas
- C³⁻⁶₃₋₆ Calizas bioclásticas, margas, calizas con Orbitolinas, y nivelillos arenosos
- C¹⁶₁₆ Arenas blancas y amarillas, niveles carbonosos
- C²⁻¹₂₋₁ Alternancia de margas y calizas, y calizas arenosas
- C²₂ Alternancia de margas y calizas en gruesos paquetes
- C²₂ Calizas arrecifales, con Toucasia
- C¹₁ Margas con Plicatula
- C⁰⁻¹₀₋₁ Calizas bioclásticas y margas con Orbitolinas
- C¹⁵₁₅ Margas y arenas
- C¹⁴₁₄ Calizas bioclásticas anaranjadas
- C¹³⁻¹⁴₁₃₋₁₄ Calizas alternando con margas y niveles arenosos
- J³⁵₃₅ Calizas oolíticas, bien estratificadas
- J³²⁻³³₃₂₋₃₃ Dolomías en potentes bancos

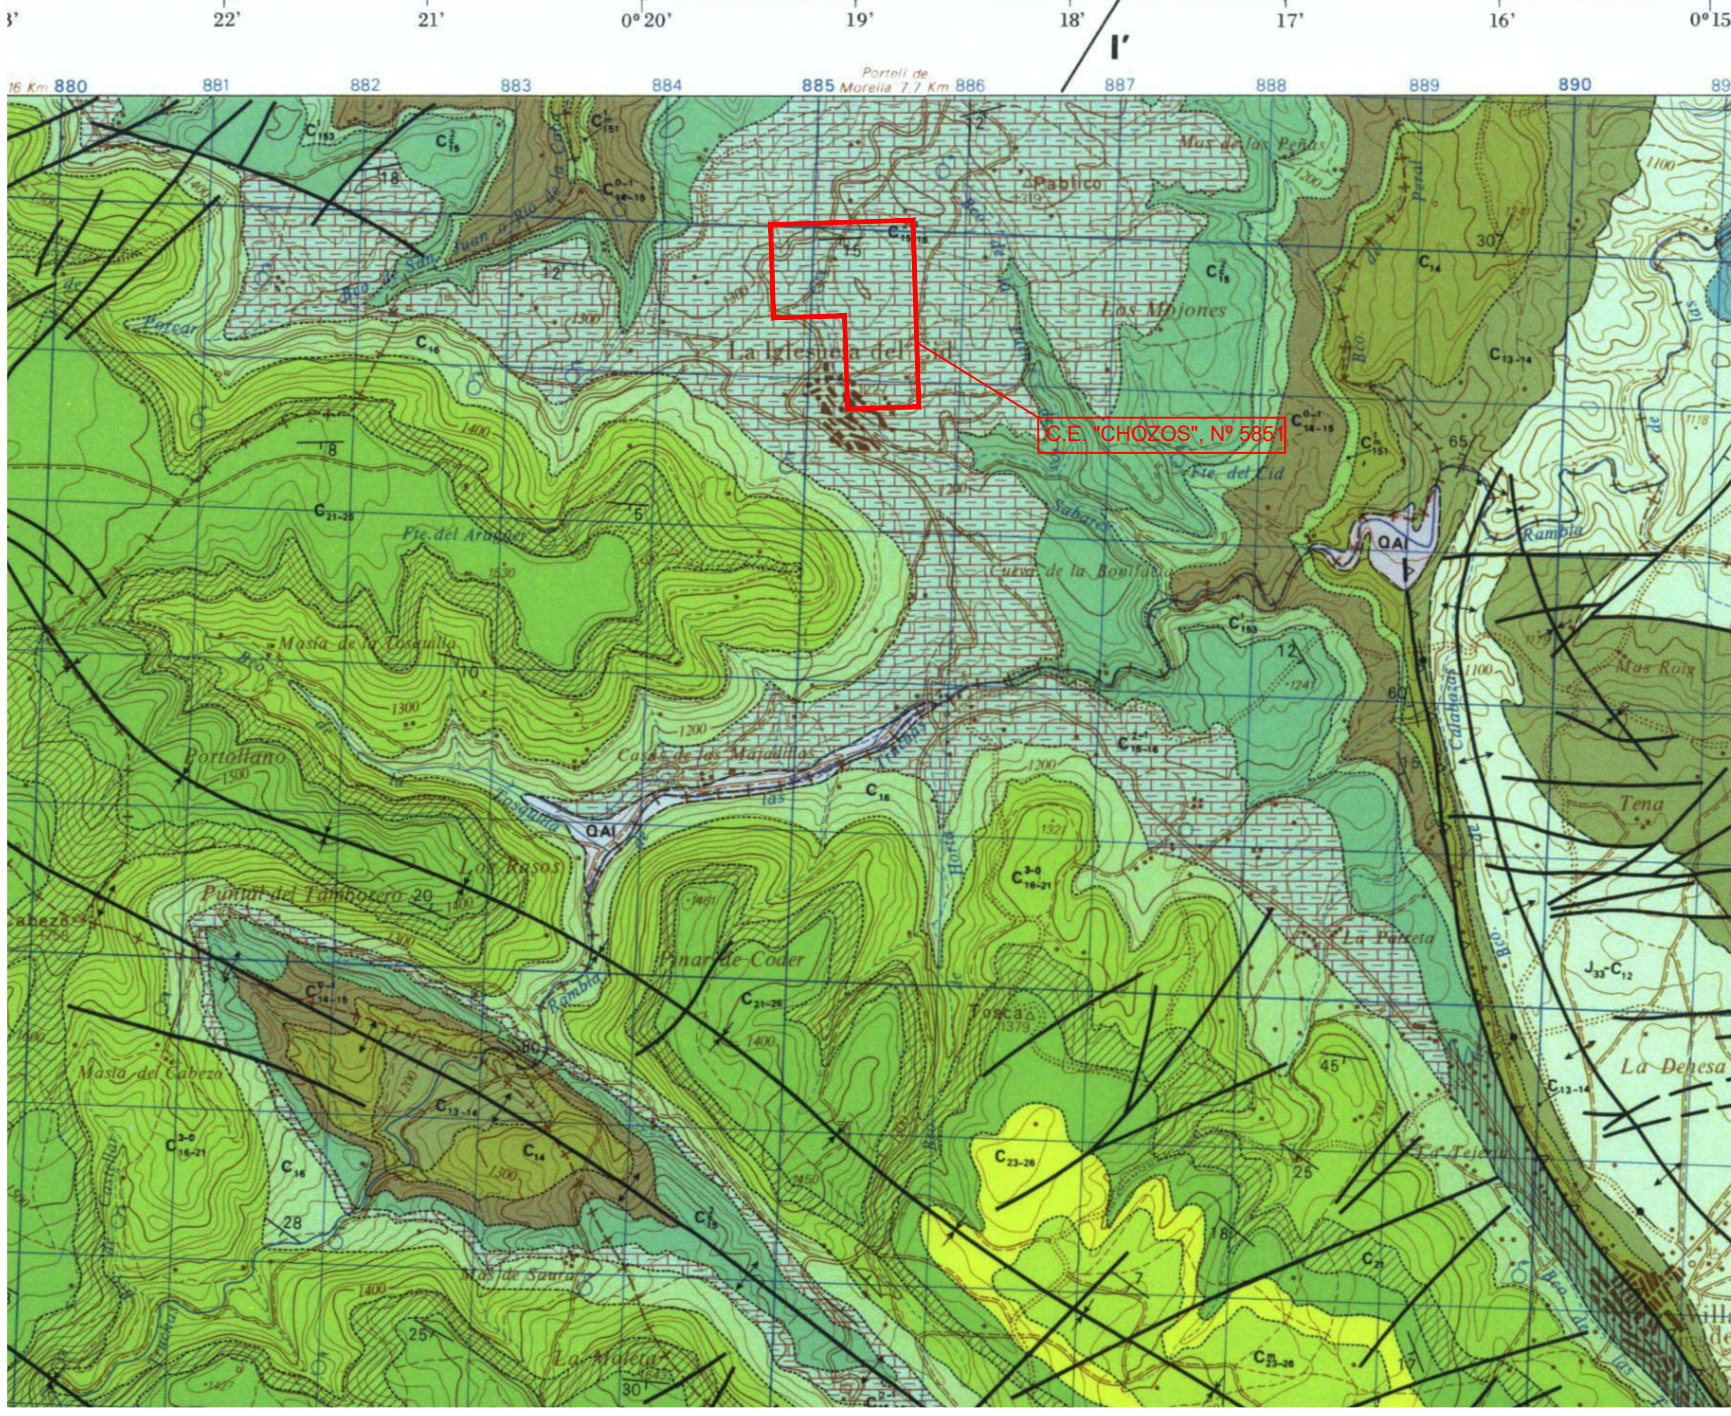



INGEA CONSULTING
46701 GANDIA
tel: 645 744 379
ingeaconsulting1@gmail.com

PROYECTO: PLAN DE RESTAURACIÓN PARA LA PRÓRROGA DE VIGENCIA DE LA CONCESIÓN DE EXPLOTACIÓN "CHOZOS", N° 5.851

SITUACIÓN: T.M. DE LA IGLESUELA DEL CID (TERUEL)

PETICIONARIO: CHIMENEAS ESTAR S.L.

PLANO: GEOLÓGICO



FIRMADO POR:
Ing. Yhoama González Jorge. Col. 1406
Colegio Ing. Tcos. y Grados en Minas y Energía del Sureste




Nº PLANO: 4

ESCALA: 1/50000


FECHA: SEPTIEMBRE 2025

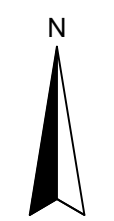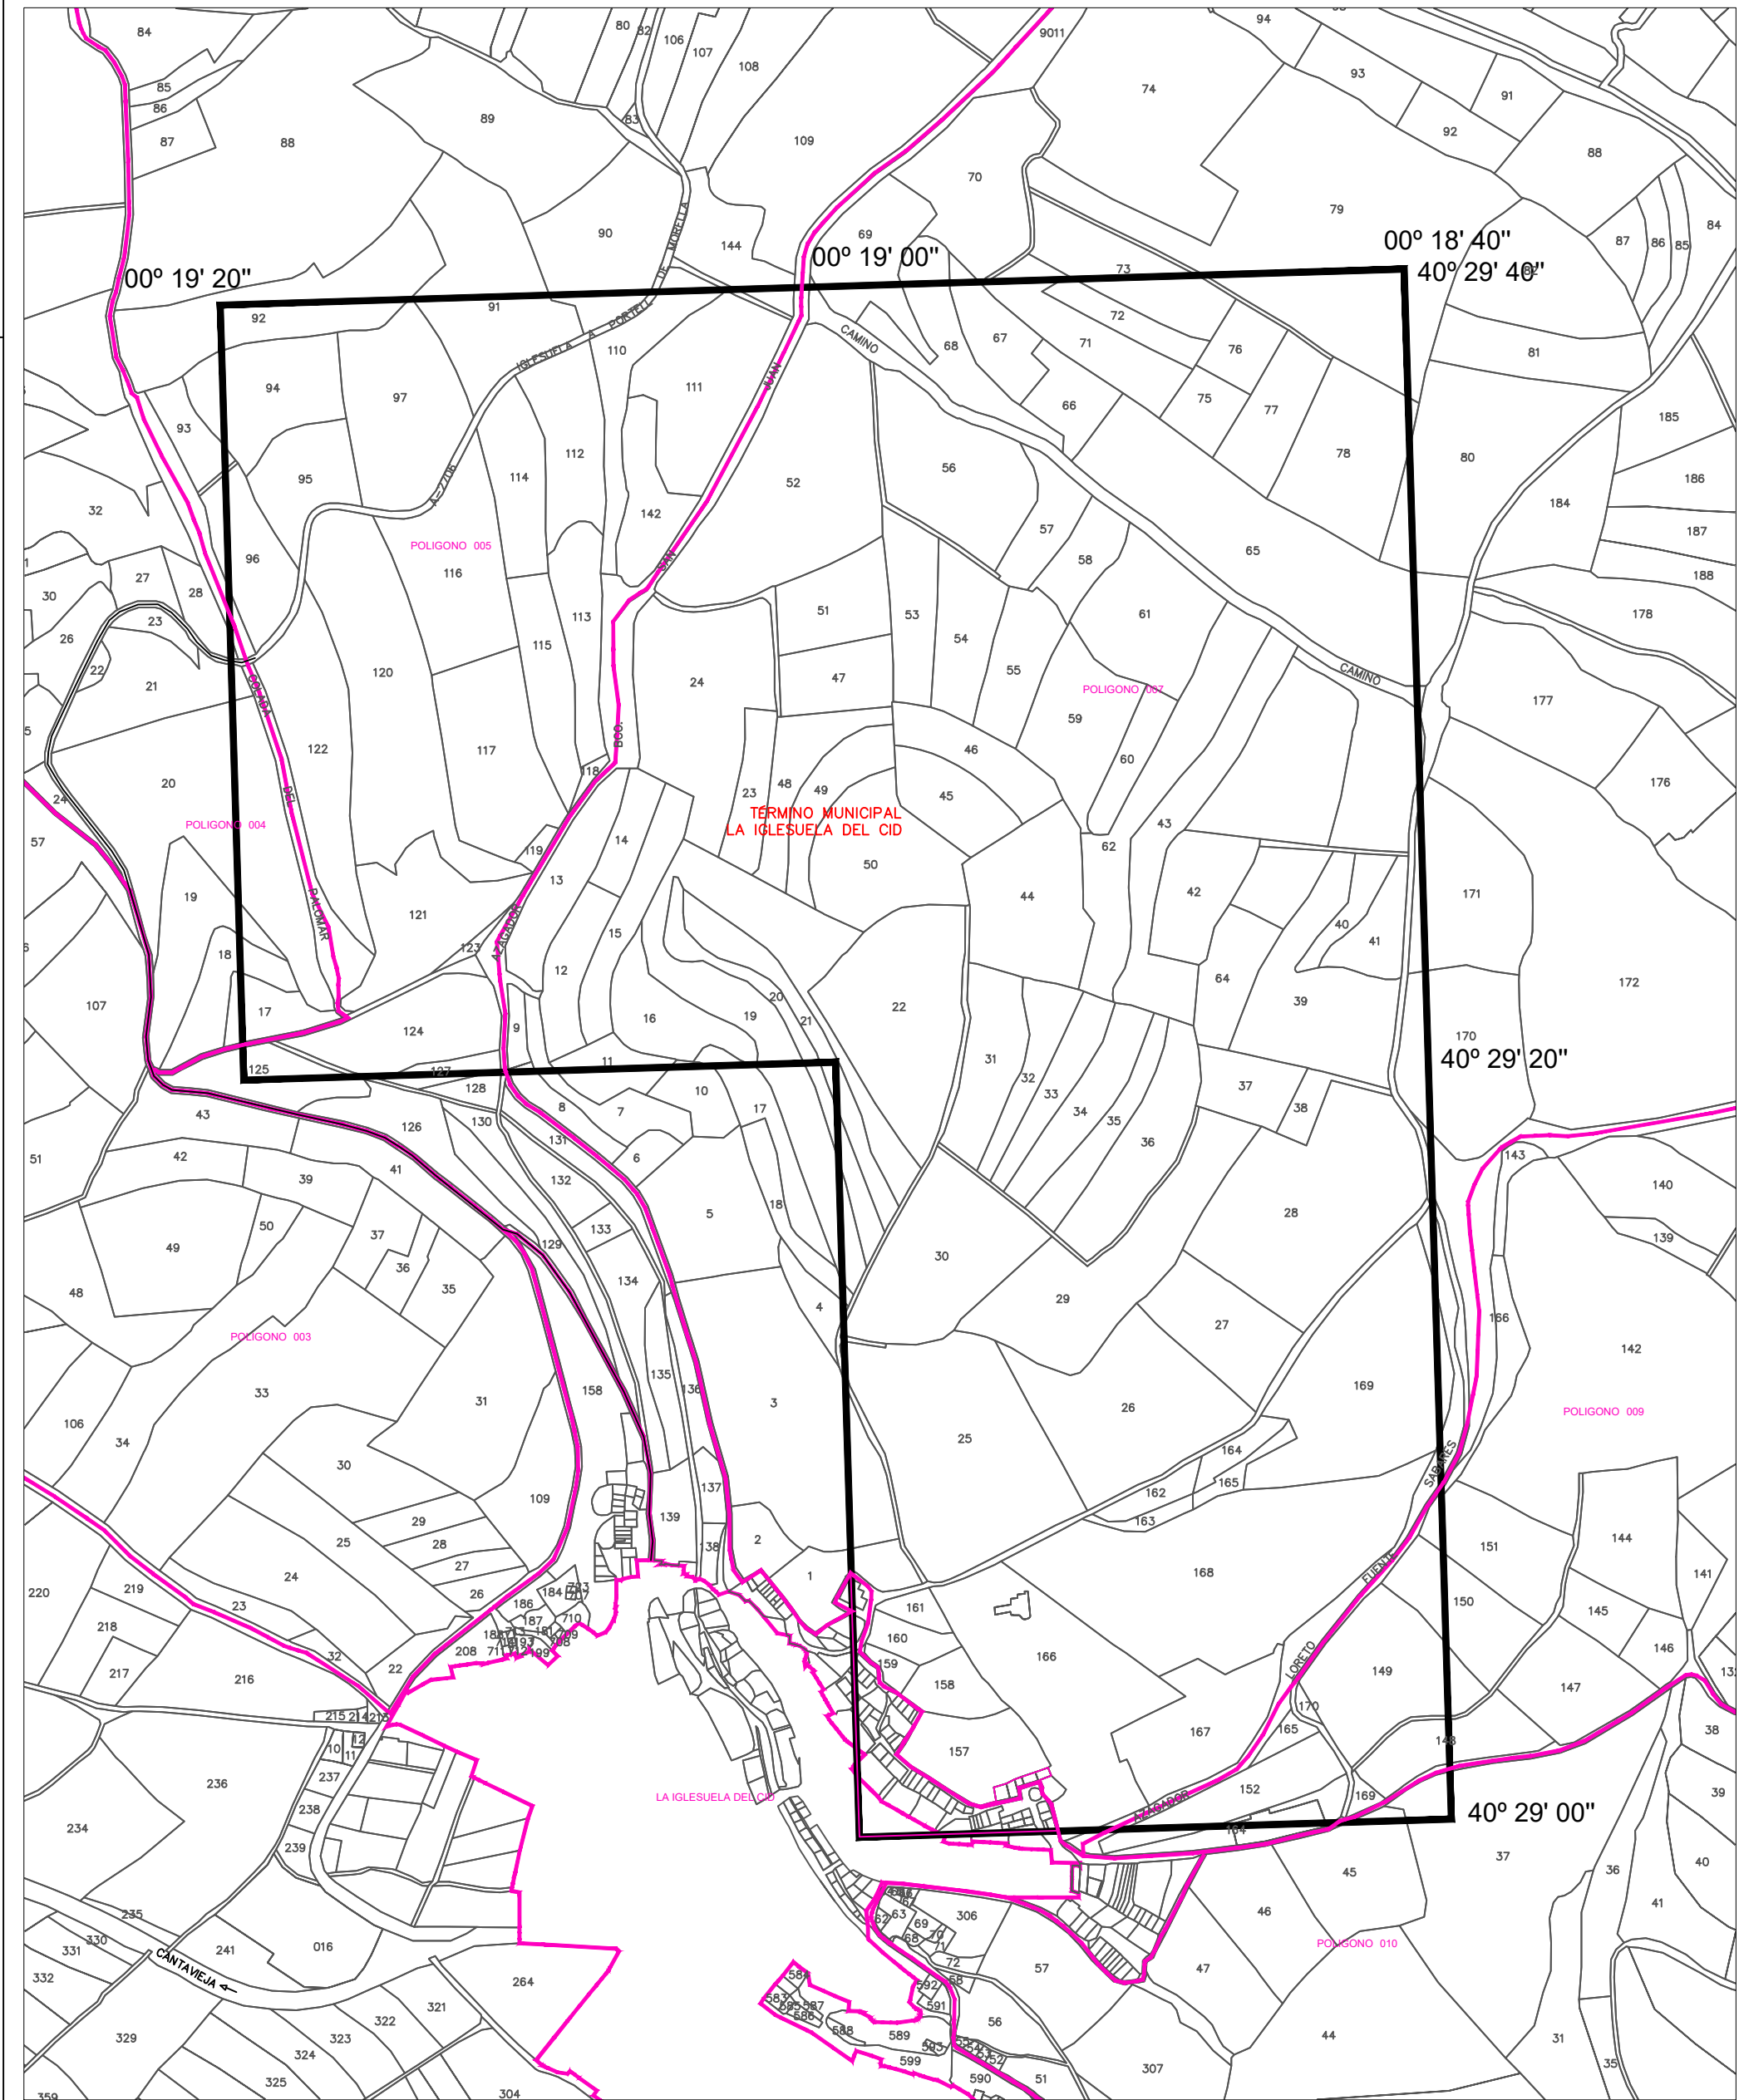





LEYENDA

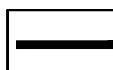-  DEMARCACIÓN DERECHO MINERO "CHOZOS" N° 5.851: 3 C.M.
-  LÍMITE POLÍGONOS.

 INGEA CONSULTING 46701 GANDIA tel: 645 744 379 ingeaconsulting1@gmail.com	PROYECTO:	PLAN DE RESTAURACIÓN PARA LA PRÓRROGA DE VIGENCIA DE LA CONCESIÓN DE EXPLOTACIÓN "CHOZOS", N° 5.851		
	SITUACIÓN:	T.M. DE LA IGLESUELA DEL CID (TERUEL)		
	PETICIONARIO:	CHIMENEAS ESTAR S.L.		
	PLANO:	PARCELARIO. DEMARCACIÓN DE LA CONCESIÓN		
FIRMADO POR: Ing. Yhoama González Jorge. Col. 1406 Colegio Ing. Tcos. y Grados en Minas y Energía del Sureste		Nº PLANO: 5.1	ESCALA: 1 /5000	FECHA: SEPTIEMBRE 2025

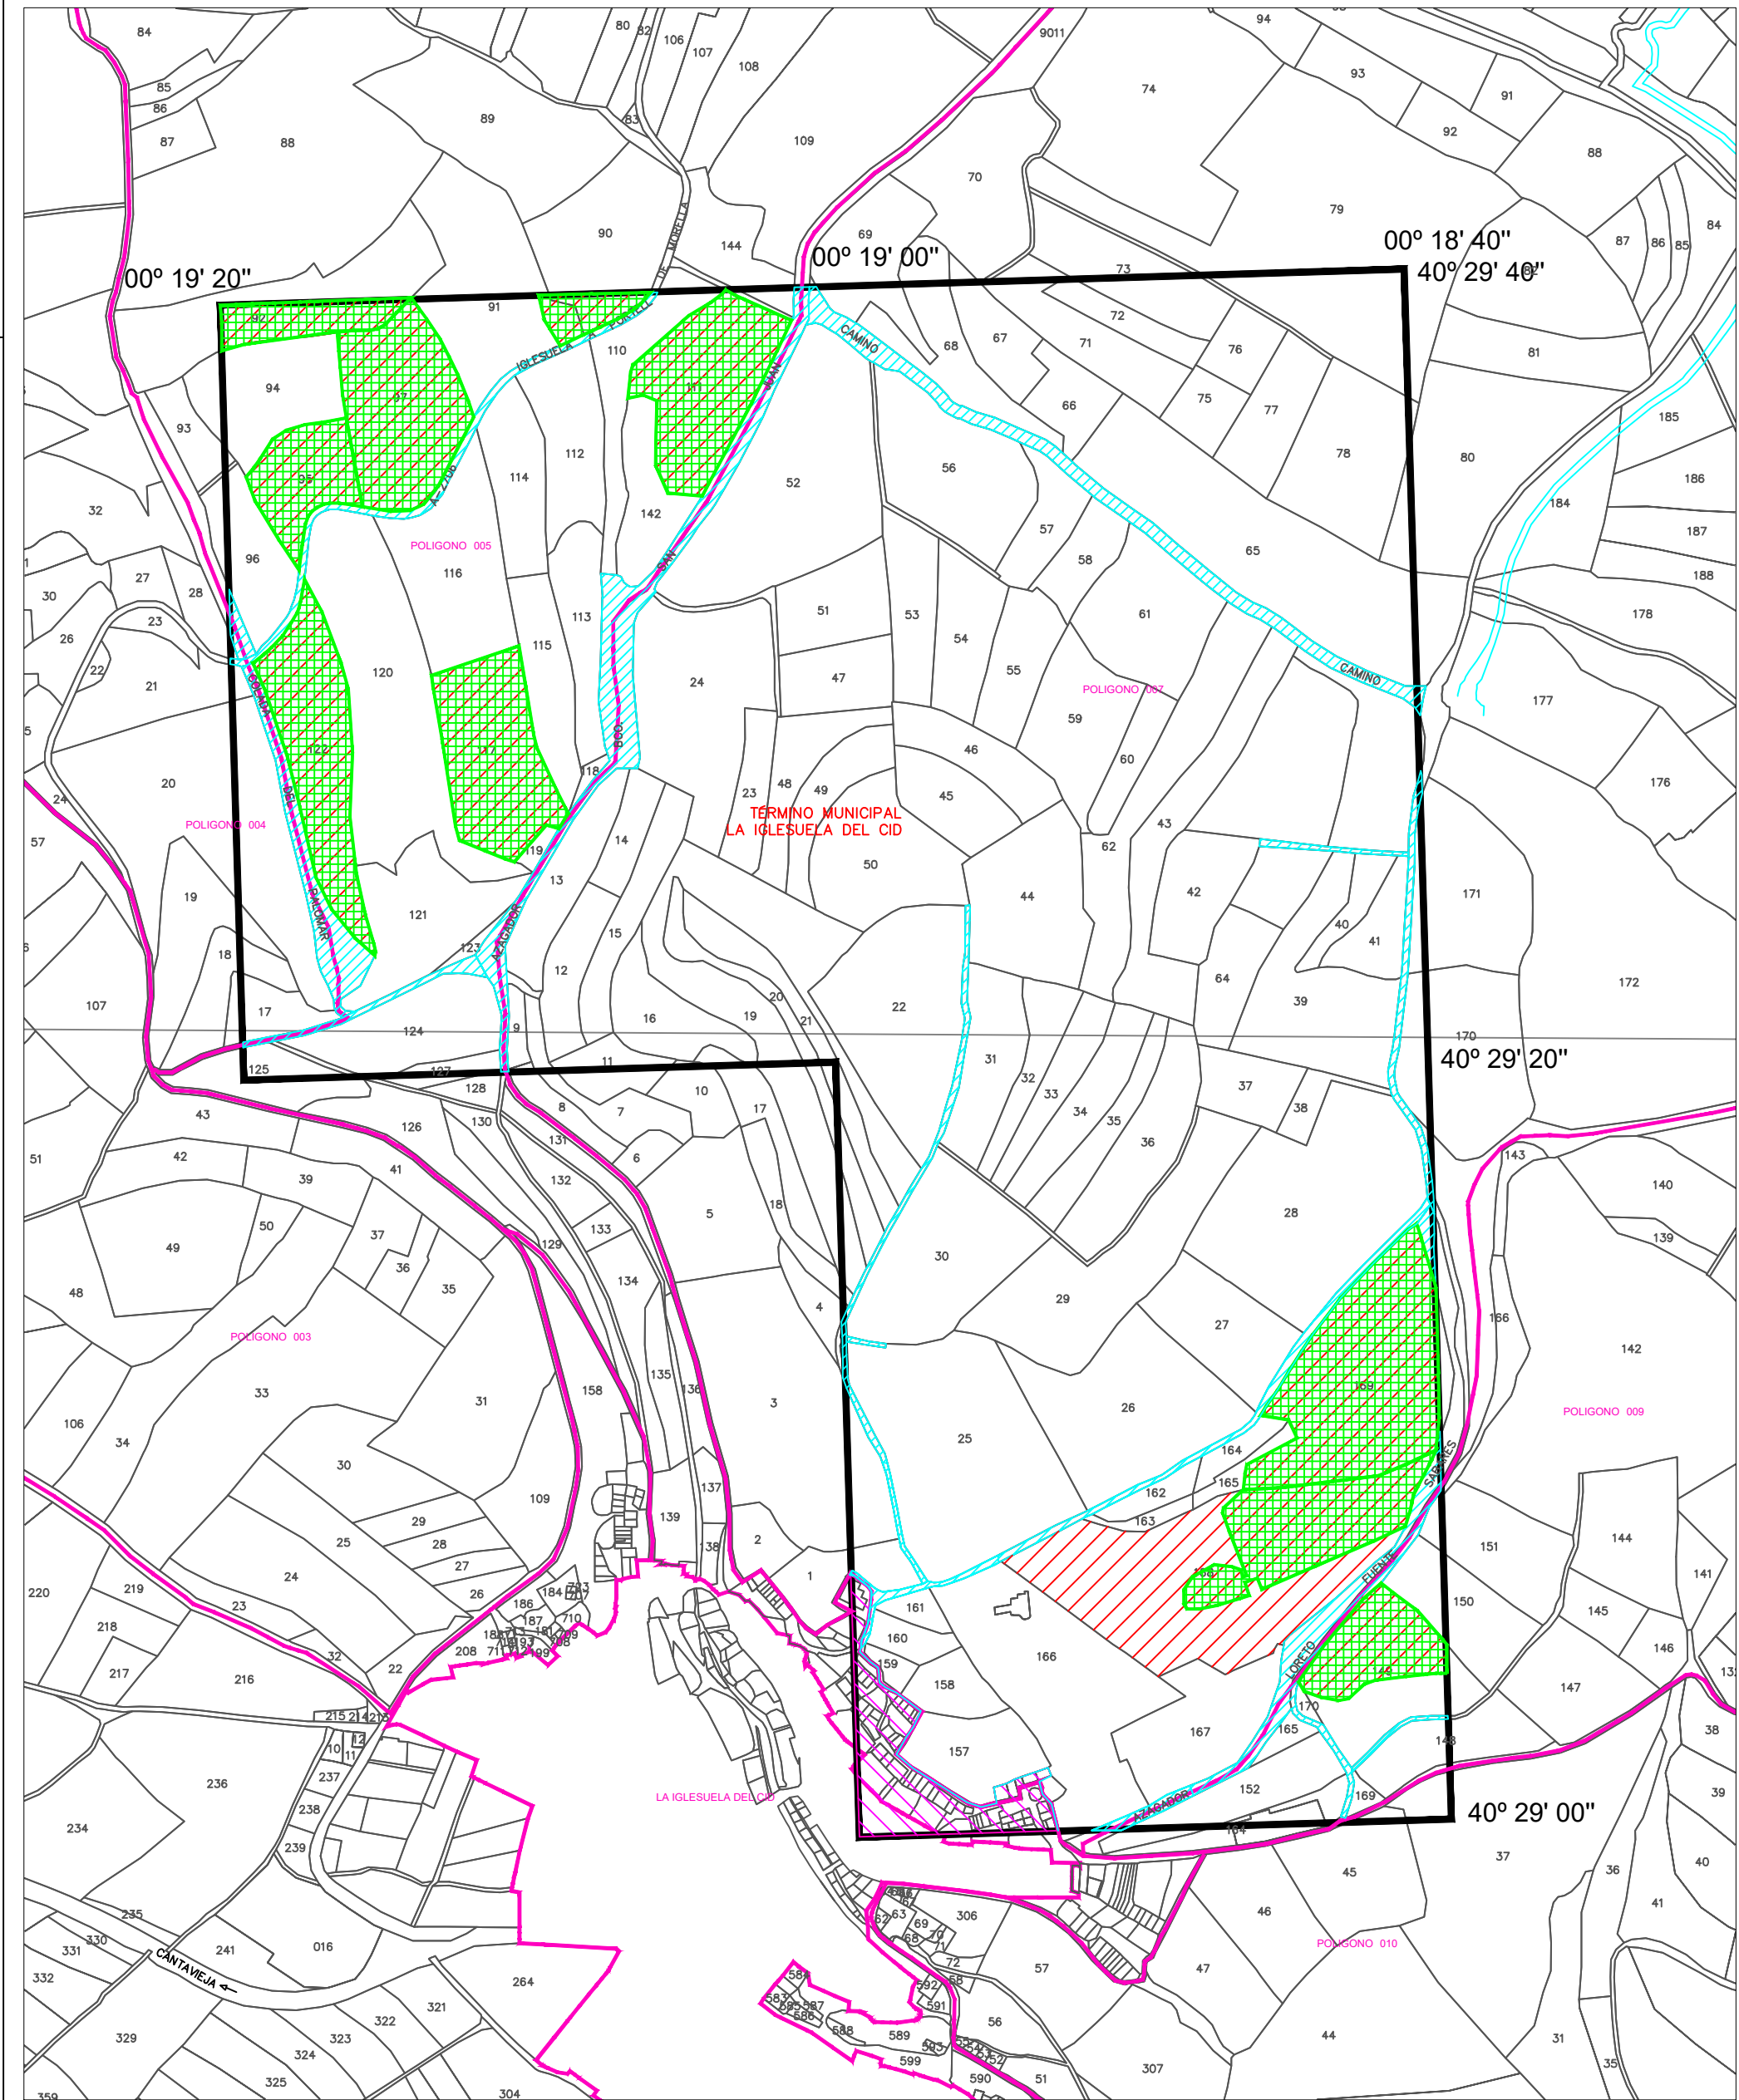

LEYENDA

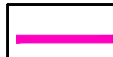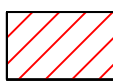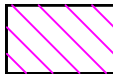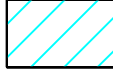-  DEMARCACIÓN DERECHO MINERO "CHOZOS" N° 5.851: 3 C.M. SUP: 87,2149Ha
-  LÍMITE POLÍGONOS.
-  SUPERFICIES EXCLUIDAS DE LA ACTIVIDAD MINERA POR CARENCIA DE RECURSO: 11,8989 Ha
-  SUPERFICIES EXCLUIDAS DE LA ACTIVIDAD MINERA POR SUELO URBANO: 5,3937 Ha
-  SUPERFICIES EXCLUIDAS DE LA ACTIVIDAD MINERA POR VIAS DE ACCESO, SENDEROS: 3,7530 Ha
-  SUPERFICIE AFECTADA Y RESTAURADA DENTRO DE LA CONCESIÓN: 7,15 Ha
-  SUPERFICIES A AFECTAR POR ACTIVIDAD MINERA: 66,1694 Ha



INGEA CONSULTING
46701 GANDIA
tel: 645 744 379
ingeaconsulting1@gmail.com

PROYECTO: PLAN DE RESTAURACIÓN PARA LA PRÓRROGA DE VIGENCIA DE LA CONCESIÓN DE EXPLOTACIÓN "CHOZOS", N° 5.851
SITUACIÓN: T.M. DE LA IGLESUELA DEL CID (TERUEL)
PETICIONARIO: CHIMENEAS ESTAR S.L.
PLANO: ESTADO ACTUAL. SUPERFICIES AFECTADAS Y RESTAURADAS

FIRMADO POR:
Ing. Yhoama González Jorge. Col. 1406
Colegio Ing. Tcos. y Grados en Minas y Energía del Sureste





Nº PLANO: 5.2


ESCALA: 1 /5000

FECHA: SEPTIEMBRE 2025



LEYENDA

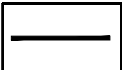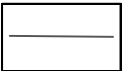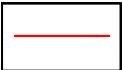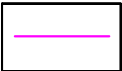-  DEMARCACIÓN CONCESIÓN "CHOZOS" N° 5.851
-  SUPERFICIE PARCELA 94 POLIGONO 5. SUP.: 8.985m2
- ELEMENTOS DE LA "ARQUITECTURA DE LA PIEDRA SECA"
-  TAPIAS MEDIANILES DE PARCELAS (I, II, III Y IV)
-  PEDRERAS INTERIORES (VI, VII, VIII, IX, X)
- DISTANCIAS DE PROTECCIÓN RESPECTO A ELEMENTOS DE LA "ARQUITECTURA DE LA PIEDRA SECA"
-  DISTANCIA DE PROTECCIÓN RESPECTO A TAPIAS MEDIANILES: 2m

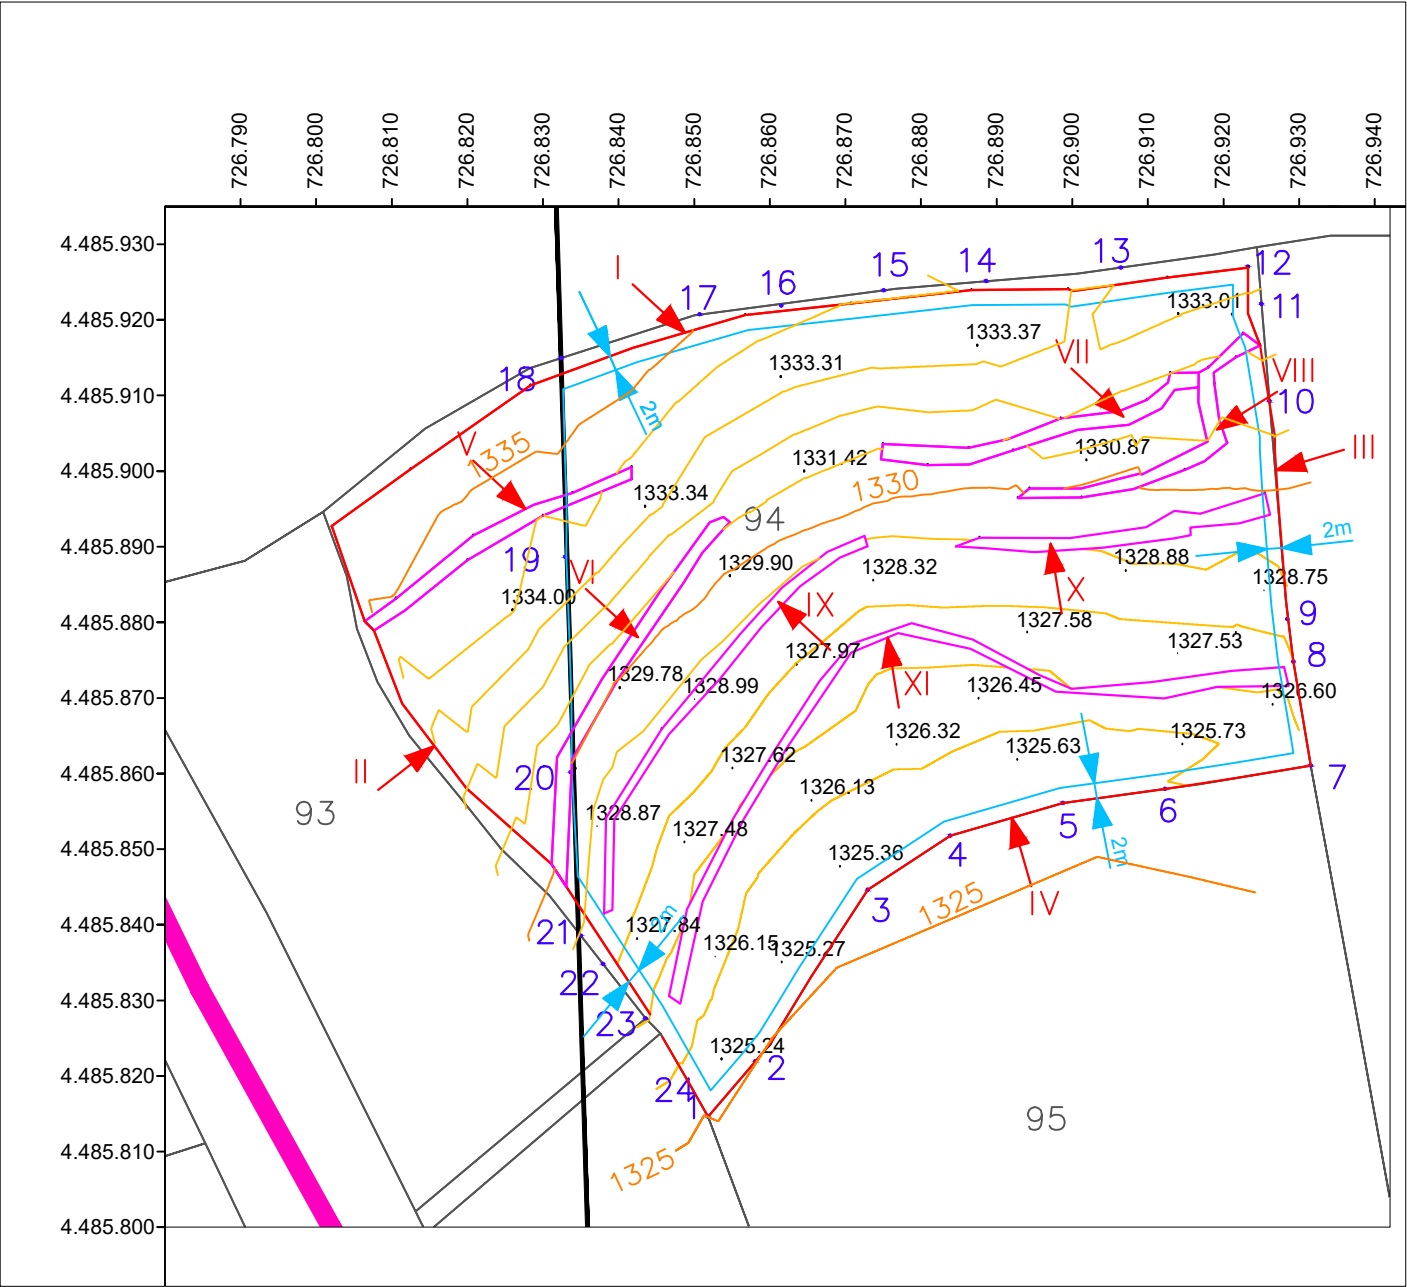

INGEACONSULTING
46701 GANDIA
tel: 645 744 379
ingeaconsulting1@gmail.com

PROYECTO: PLAN DE RESTAURACIÓN PARA LA PRÓRROGA DE VIGENCIA
DE LA CONCESIÓN DE EXPLOTACIÓN "CHOZOS", N° 5.851

SITUACIÓN: T.M. DE LA IGLESUELA DEL CID (TERUEL)

PETICIONARIO: CHIMENEAS ESTAR S.L.


PLANO: ELEMENTOS PATRIMONIALES Y DISTANCIAS DE PROTECCIÓN.
POLÍGONO 5 PARCELA 94

FIRMADO POR:
Ing. Yhoama González Jorge. Col. 1406
Colegio Ing. Tcos. y Grados en Minas y Energía del Sureste



Nº PLANO:
6.2

ESCALA:
1 /1000


FECHA:
SEPTIEMBRE 2025

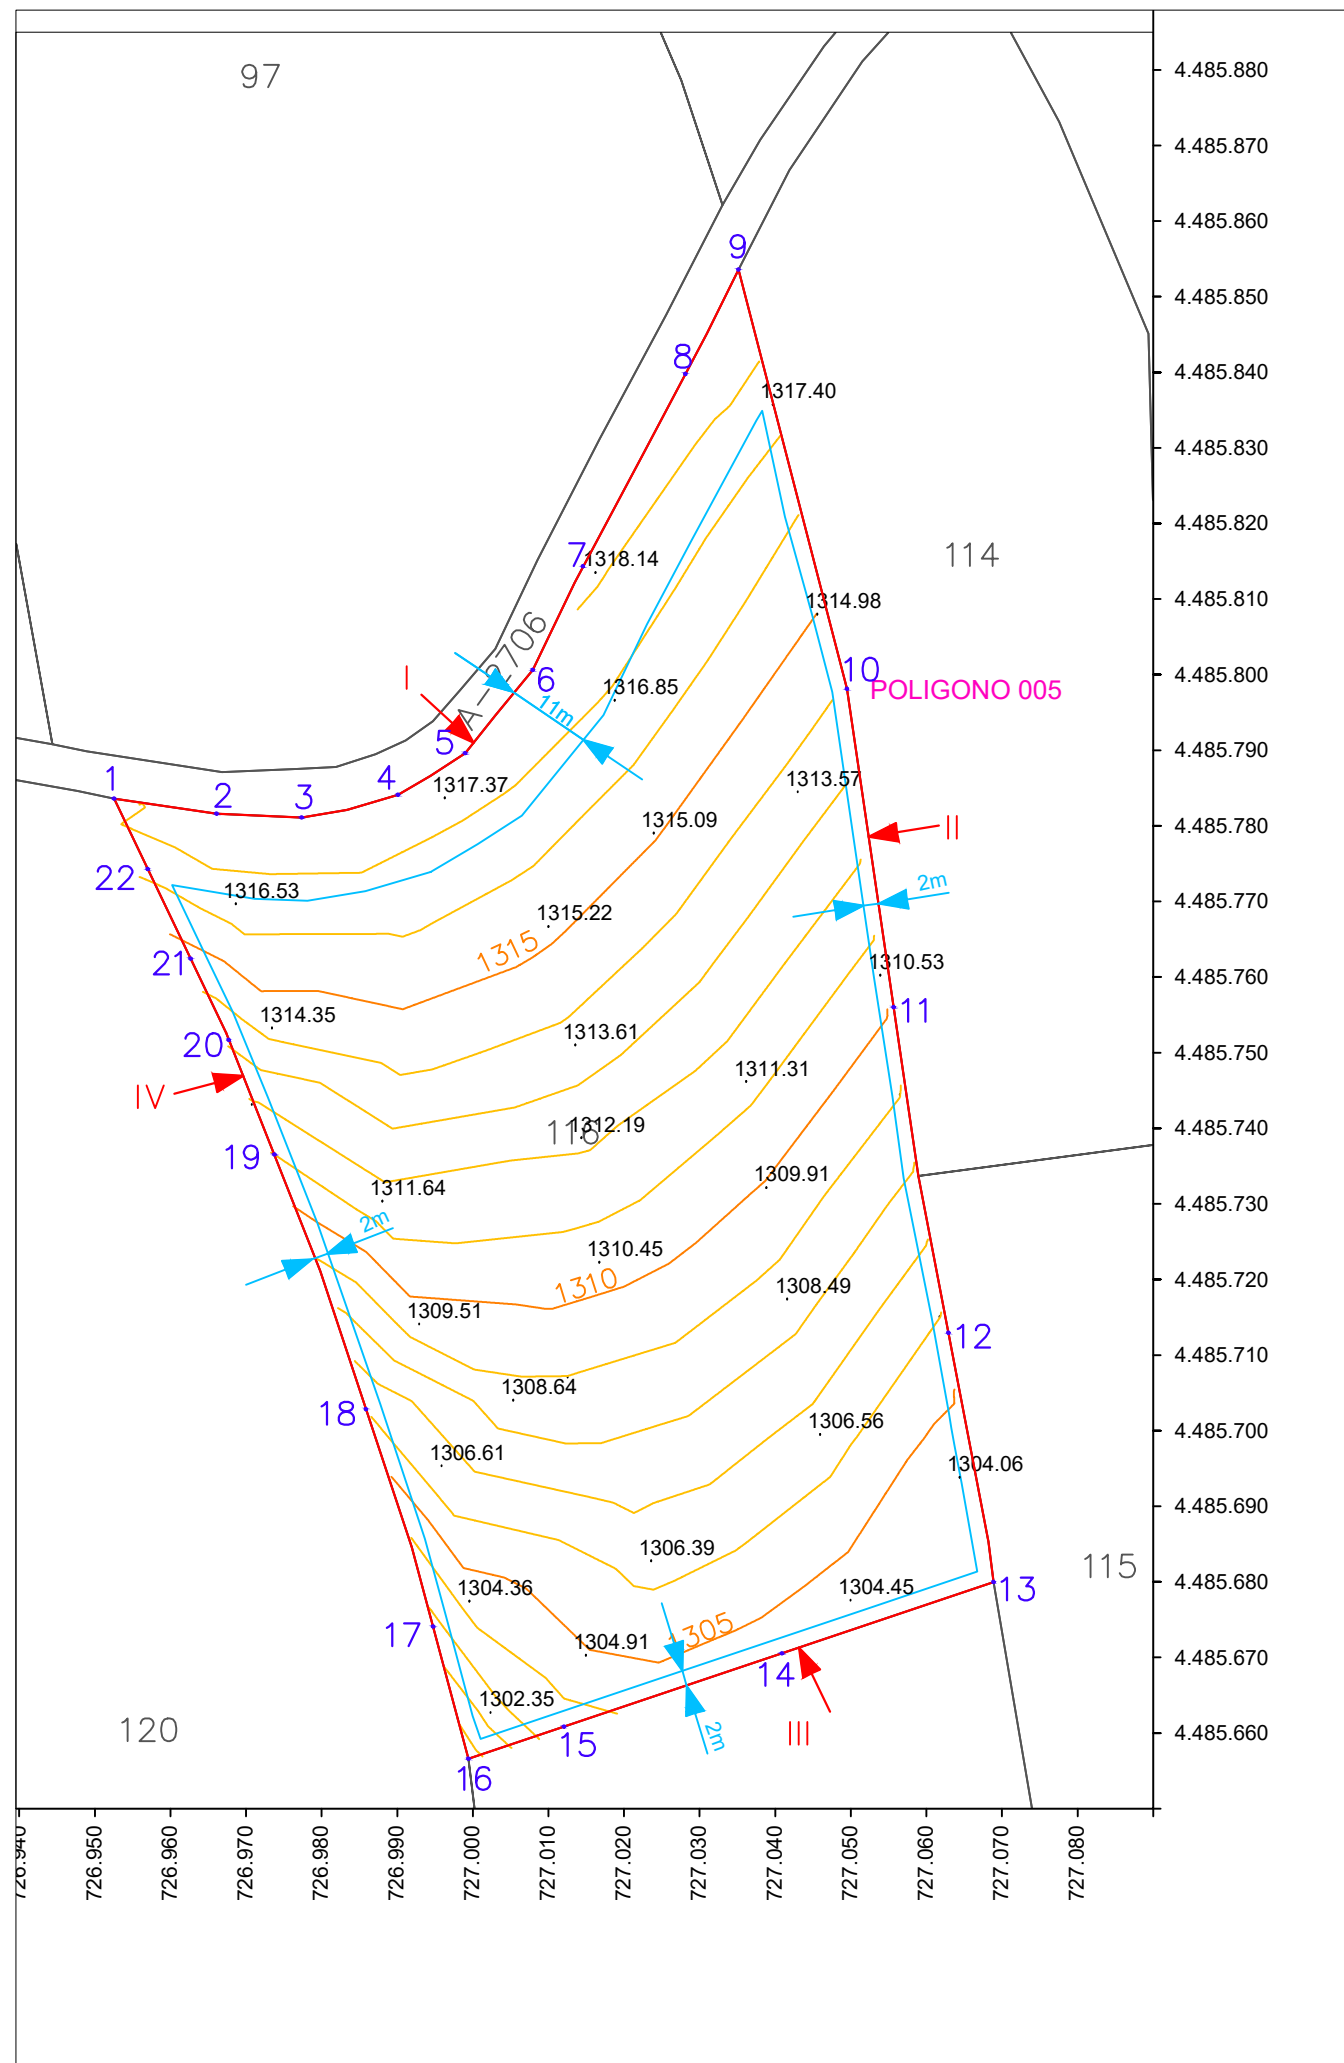

LEYENDA

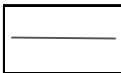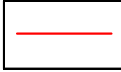-  SUPERFICIE PARCELA 116 POLIGONO 5. SUP.: 11.595m2
- ELEMENTOS DE LA "ARQUITECTURA DE LA PIEDRA SECA"
-  TAPIAS MEDIANILES DE PARCELAS (I, II, III Y IV)
- DISTANCIAS DE PROTECCIÓN RESPECTO A ELEMENTOS DE LA "ARQUITECTURA DE LA PIEDRA SECA"
-  DISTANCIA DE PROTECCIÓN RESPECTO A TAPIAS MEDIANILES: 2m
- OTRAS DISTANCIAS DE PROTECCIÓN
-  DISTANCIA DE PROTECCIÓN RESPECTO A CARRETERA: 11m

 INGEA CONSULTING 46701 GANDIA tel: 645 744 379 ingeaconsulting1@gmail.com	PROYECTO:	PLAN DE RESTAURACIÓN PARA LA PRÓRROGA DE VIGENCIA DE LA CONCESIÓN DE EXPLOTACIÓN "CHOZOS", Nº 5.851		
	SITUACIÓN:	T.M. DE LA IGLESUELA DEL CID (TERUEL)		
	PETICIONARIO:	CHIMENEAS ESTAR S.L.		
	PLANO:	ELEMENTOS PATRIMONIALES Y DISTANCIAS DE PROTECCIÓN. POLÍGONO 5 PARCELA 116		
FIRMADO POR: Ing. Yhoama González Jorge. Col. 1406 Colegio Ing. Tcos. y Grados en Minas y Energía del Sureste		Nº PLANO: 6.3	ESCALA: 1 /1000	FECHA: SEPTIEMBRE 2025

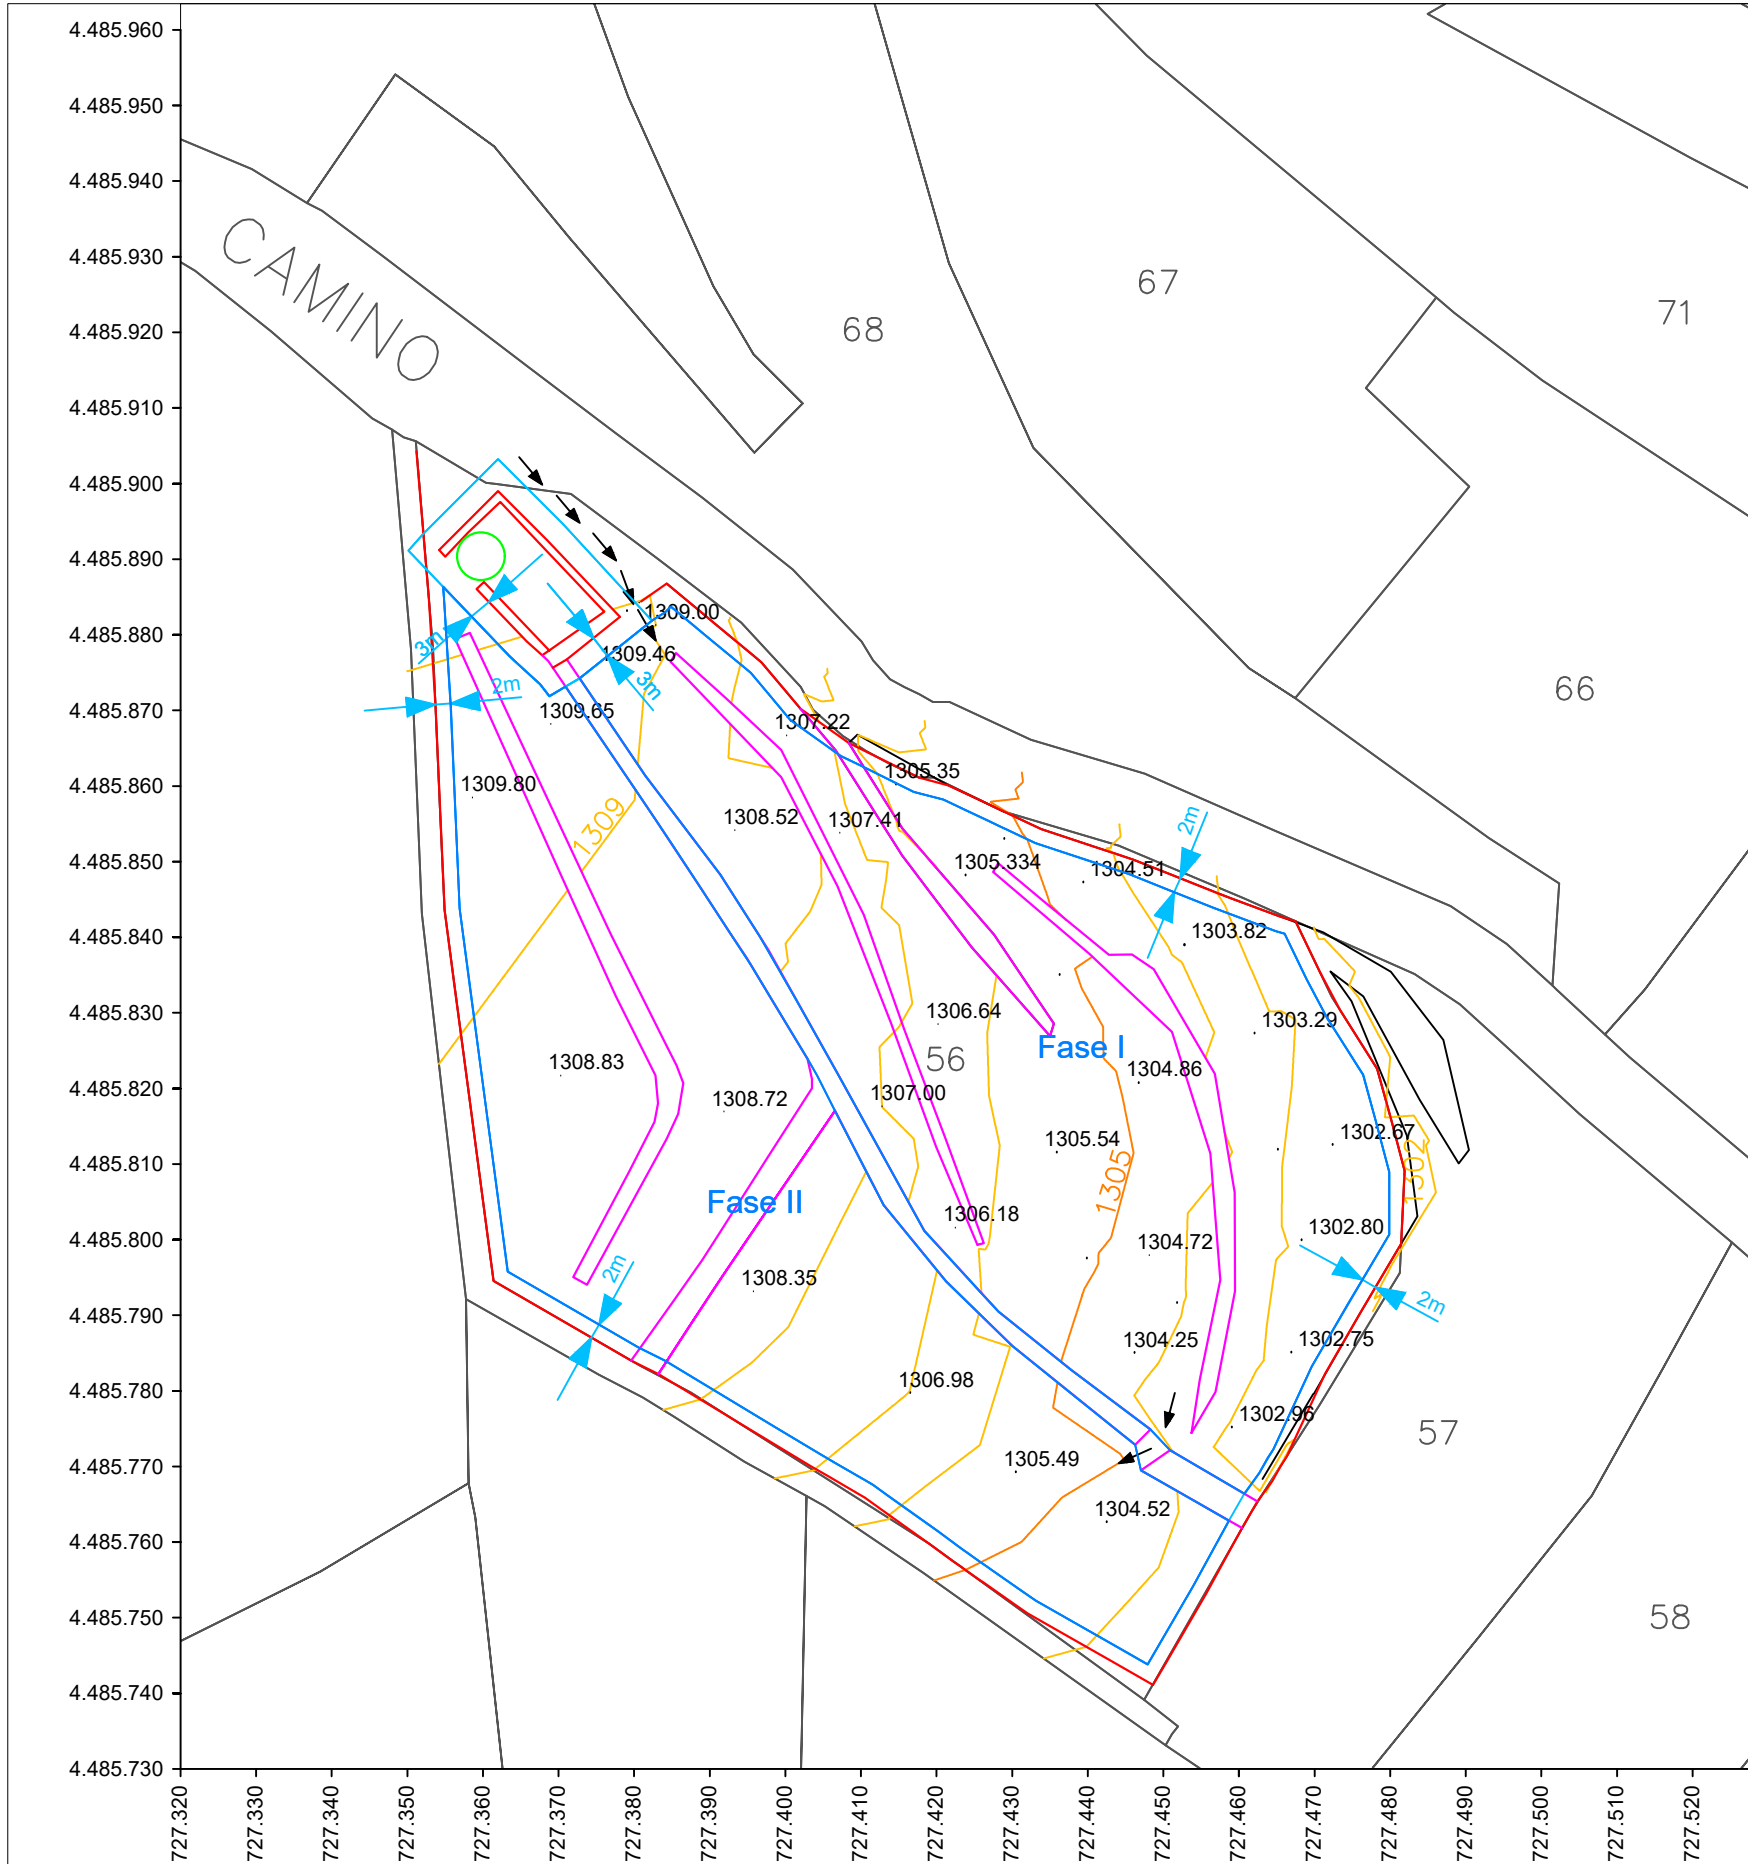

LEYENDA


- SUPERFICIE PARCELA 56 POLIGONO 7. SUP.: 12.121m2
- TAPIAS MEDIANILES DE PARCELAS (I, II, III Y IV)
- COBERTIZO CON CHOZO (V)
- PEDRERAS INTERIORES (VI, VII, VIII, IX, X)
- FASES DE EXPLOTACIÓN: SUP. variable
- ACCESOS DE EXPLOTACIÓN

SUPERFICIE A AFECTAR POR ACTIVIDAD MINERA:10.551m2

 INGEA CONSULTING 46701 GANDIA tel: 645 744 379 ingeaconsulting1@gmail.com	PROYECTO:	PLAN DE RESTAURACIÓN PARA LA PRÓRROGA DE VIGENCIA DE LA CONCESIÓN DE EXPLOTACIÓN "CHOZOS", Nº 5.851		
	SITUACIÓN:	T.M. DE LA IGLESUELA DEL CID (TERUEL)		
	PETICIONARIO:	CHIMENEAS ESTAR S.L.		
	PLANO:	FASES DE EXPLOTACIÓN. POL 7 PARCELA 56		
FIRMADO POR: Ing. Yhoama González Jorge. Col. 1406 Colegio Ing. Tcos. y Grados en Minas y Energía del Sureste			Nº PLANO: 7.1	ESCALA: 1 /1000
			FECHA: SEPTIEMBRE 2025	




LEYENDA

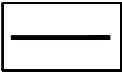


DEMARCACIÓN CONCESIÓN "CHOZOS" N° 5.851




SUPERFICIE PARCELA 94 POLIGONO 5. SUP.: 8.985m2

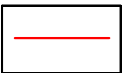


TAPIAS MEDIANILES DE PARCELAS (I, II, III Y IV)

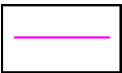

PEDRERAS INTERIORES (VI, VII, VIII, IX, X)

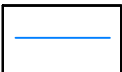


FASES DE EXPLOTACIÓN: SUP. VARIABLE

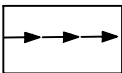

ACCESOS DE EXPLOTACIÓN

SUPERFICIE A AFECTAR POR ACTIVIDAD MINERA: 3.294m2

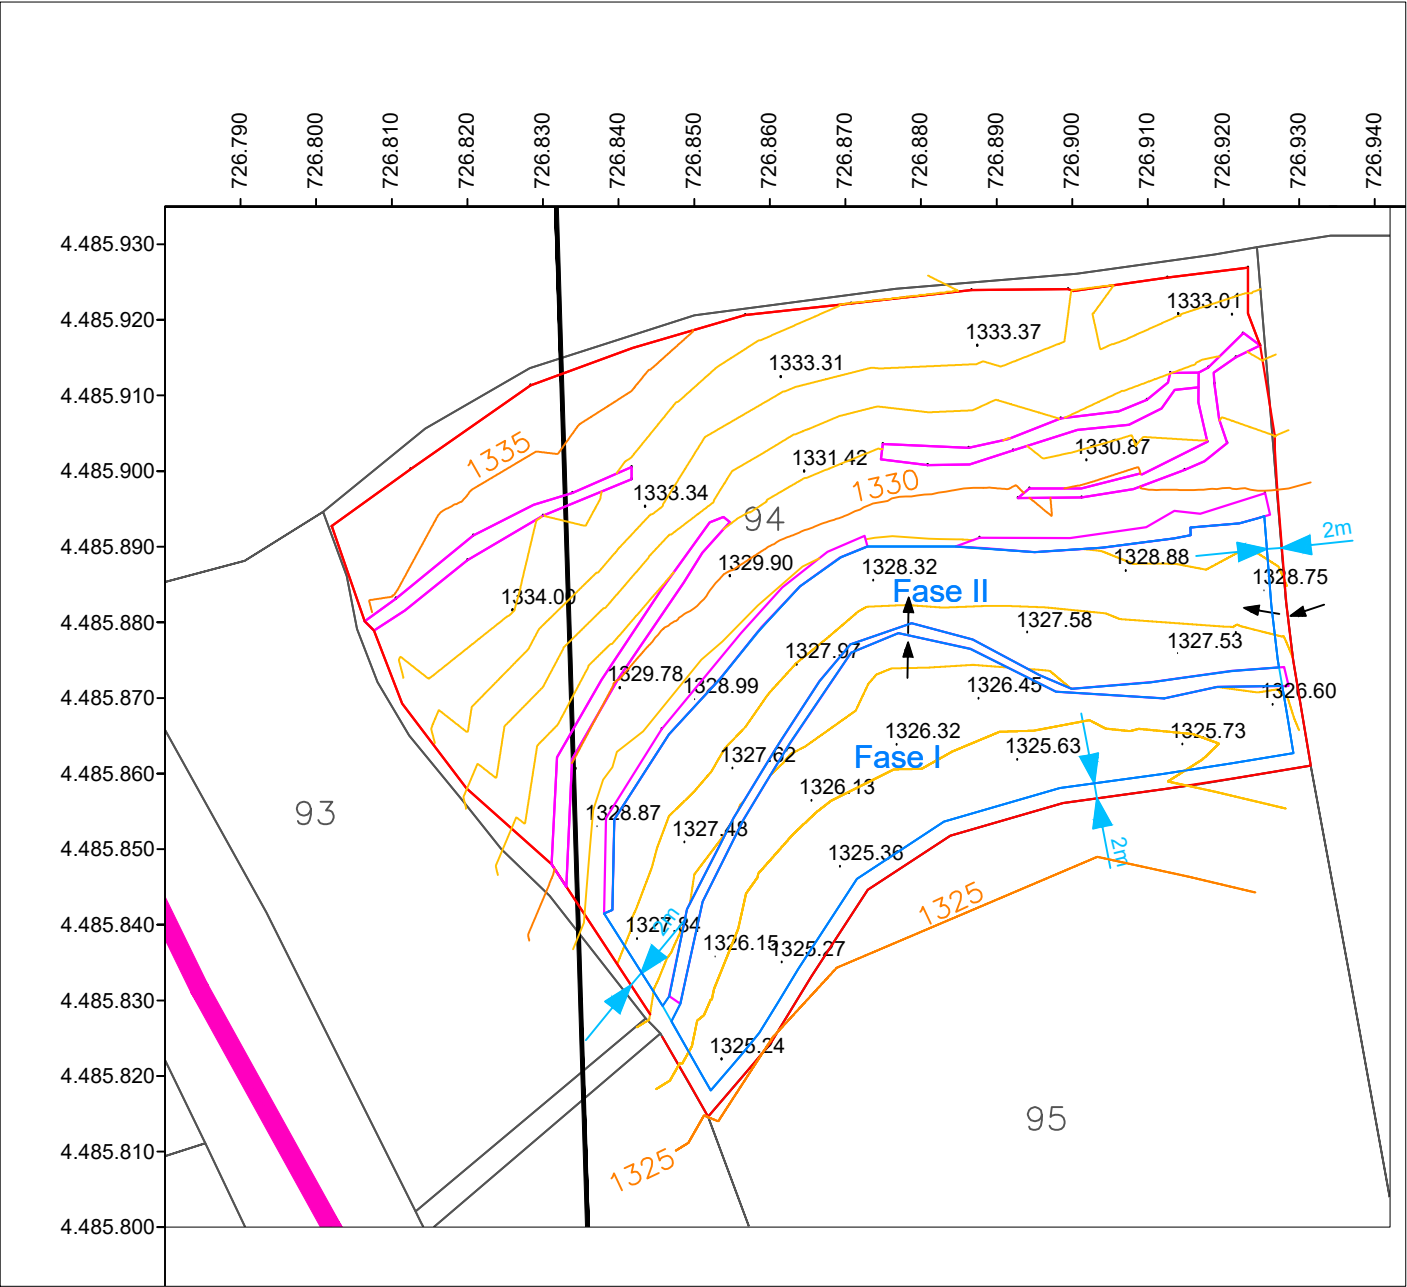

INGEACONSULTING
46701 GANDIA
tel: 645 744 379
ingeaconsulting1@gmail.com

PROYECTO: PLAN DE RESTAURACIÓN PARA LA PRÓRROGA DE VIGENCIA DE LA CONCESIÓN DE EXPLOTACIÓN "CHOZOS", N° 5.851

SITUACIÓN: T.M. DE LA IGLESUELA DEL CID (TERUEL)

PETICIONARIO: CHIMENEAS ESTAR S.L.


PLANO: FASES DE EXPLOTACIÓN. POLÍGONO 5 PARCELA 94

FIRMADO POR:
Ing. Yhoama González Jorge. Col. 1406
Colegio Ing. Tcos. y Grados en Minas y Energía del Sureste

N° PLANO:
7.2

ESCALA:
1 /1000

FECHA:
SEPTIEMBRE 2025

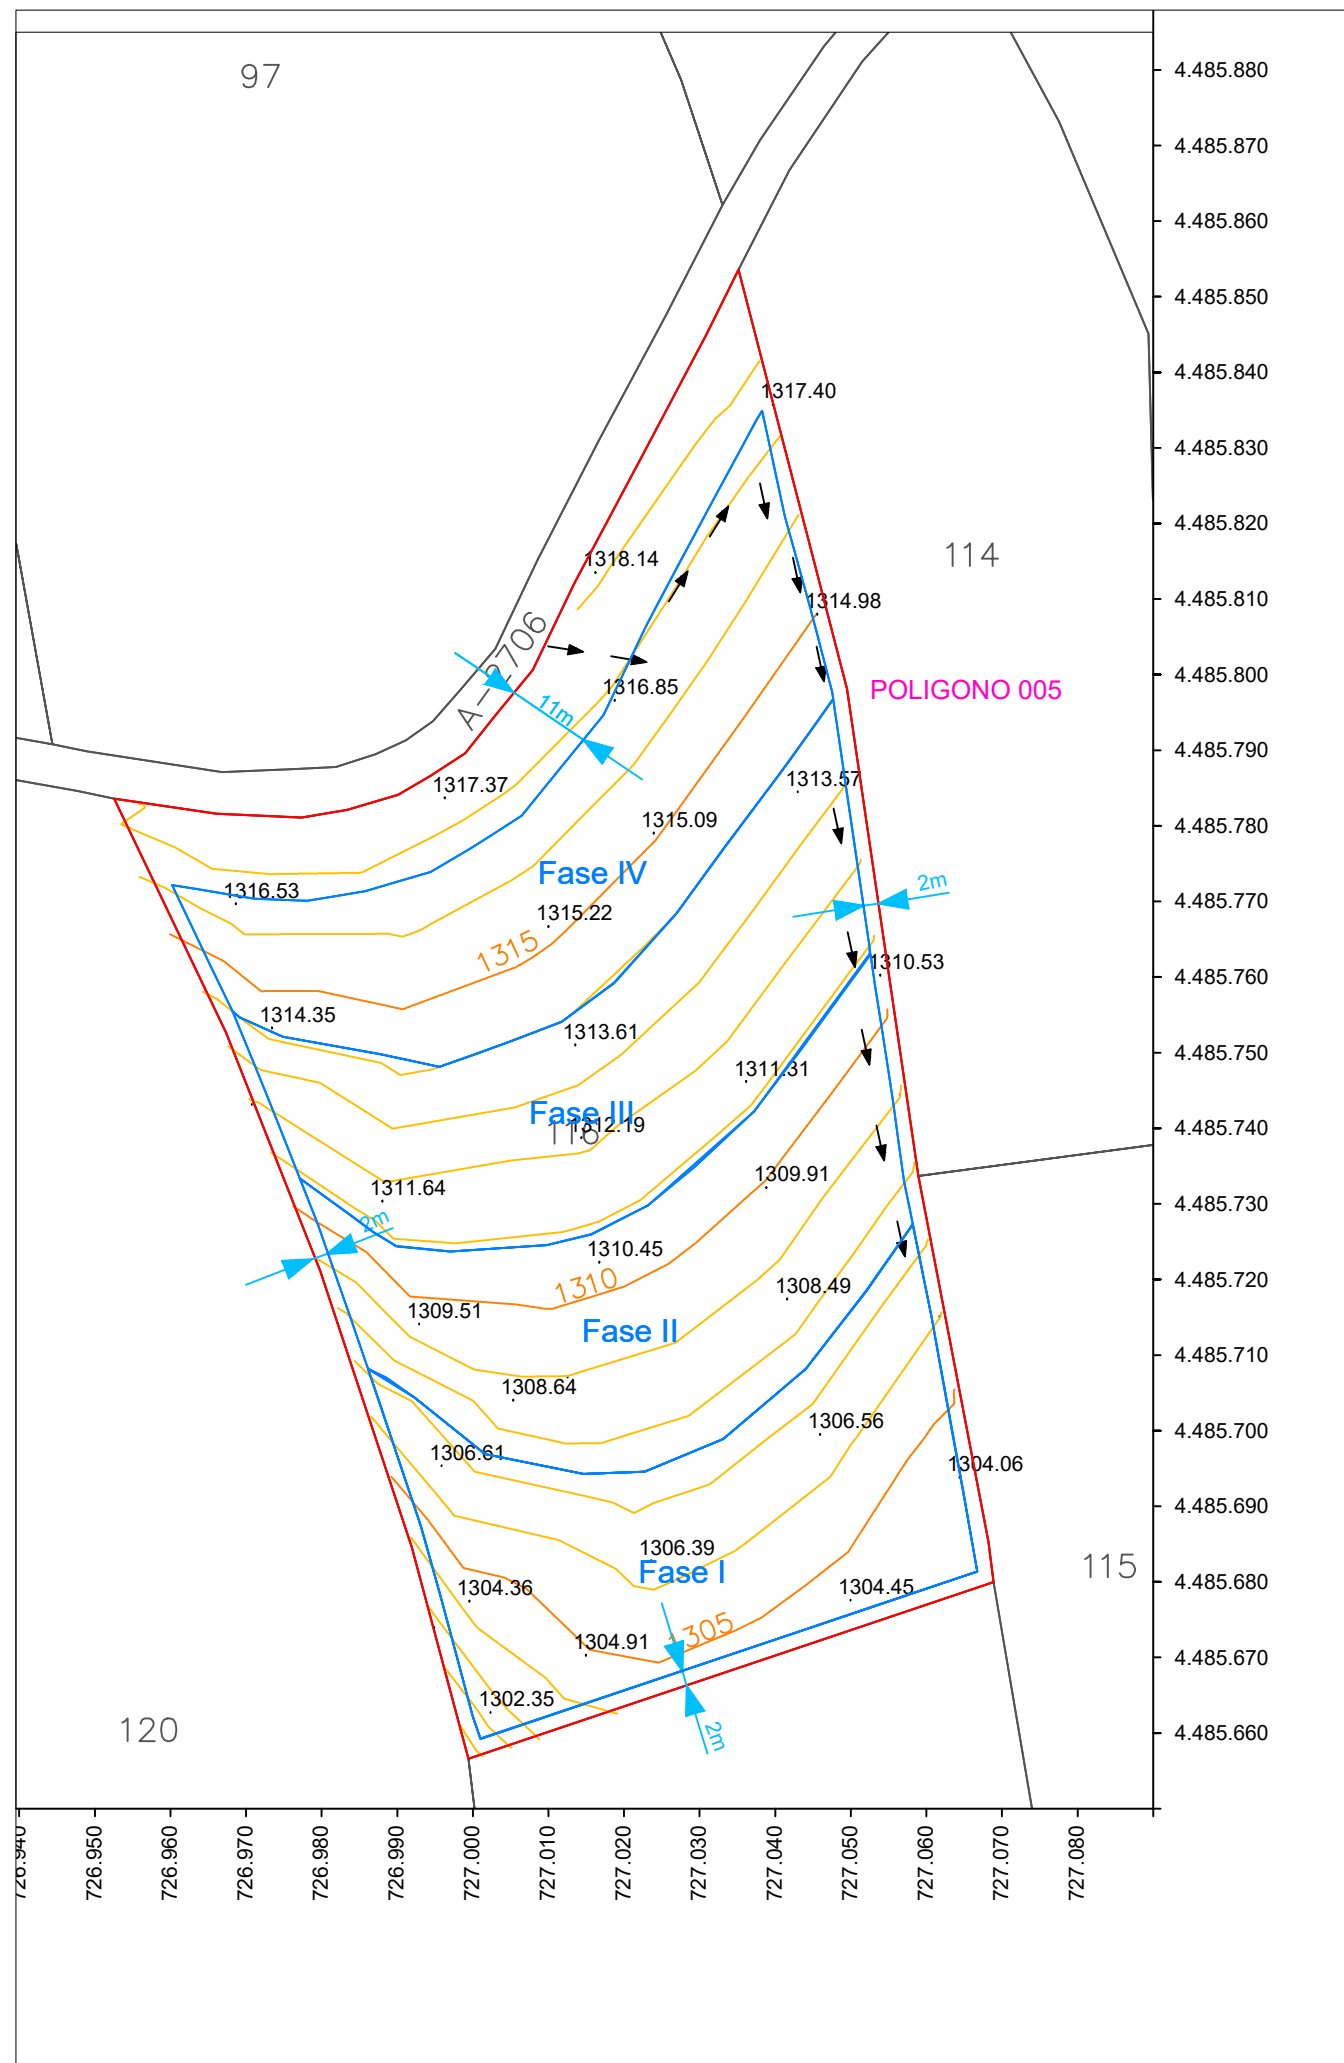

LEYENDA

- SUPERFICIE PARCELA 116 POLIGONO 5. SUP.: 11.595m2
- TAPIAS MEDIANILES DE PARCELAS (I, II, III Y IV)
- FASES DE EXPLOTACIÓN: 2.400m2
- ACCESOS DE EXPLOTACIÓN

SUPERFICIES A AFECTAR POR ACTIVIDAD MINERA: 9.595m2



INGEA CONSULTING
46701 GANDIA
tel: 645 744 379
ingeaconsulting1@gmail.com

PROYECTO: PLAN DE RESTAURACIÓN PARA LA PRÓRROGA DE VIGENCIA DE LA CONCESIÓN DE EXPLOTACIÓN "CHOZOS", Nº 5.851

SITUACIÓN: T.M. DE LA IGLESUELA DEL CID (TERUEL)

PETICIONARIO: CHIMENEAS ESTAR S.L.

PLANO: FASES DE EXPLOTACIÓN. POLÍGONO 5 PARCELA 116

FIRMADO POR:
Ing. Yhoama González Jorge. Col. 1406
Colegio Ing. Tcos. y Grados en Minas y Energía del Sureste








Nº PLANO: 7.3


ESCALA: 1 /1000

FECHA: SEPTIEMBRE 2025



LEYENDA

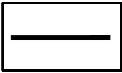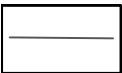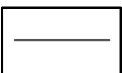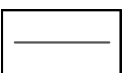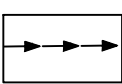-  DEMARCACIÓN CONCESIÓN "CHOZOS" N° 5.851
-  SUPERFICIE PARCELA 94 POLIGONO 5. SUP.: 8.985m2
-  TAPIAS MEDIANILES DE PARCELAS (I, II, III Y IV)
-  PEDRERAS INTERIORES (VI, VII, VIII, IX, X)
-  SUPERFICIE A AFECTAR POR ACTIVIDAD MINERA: 3.294m2
-  ACCESOS DE EXPLOTACIÓN

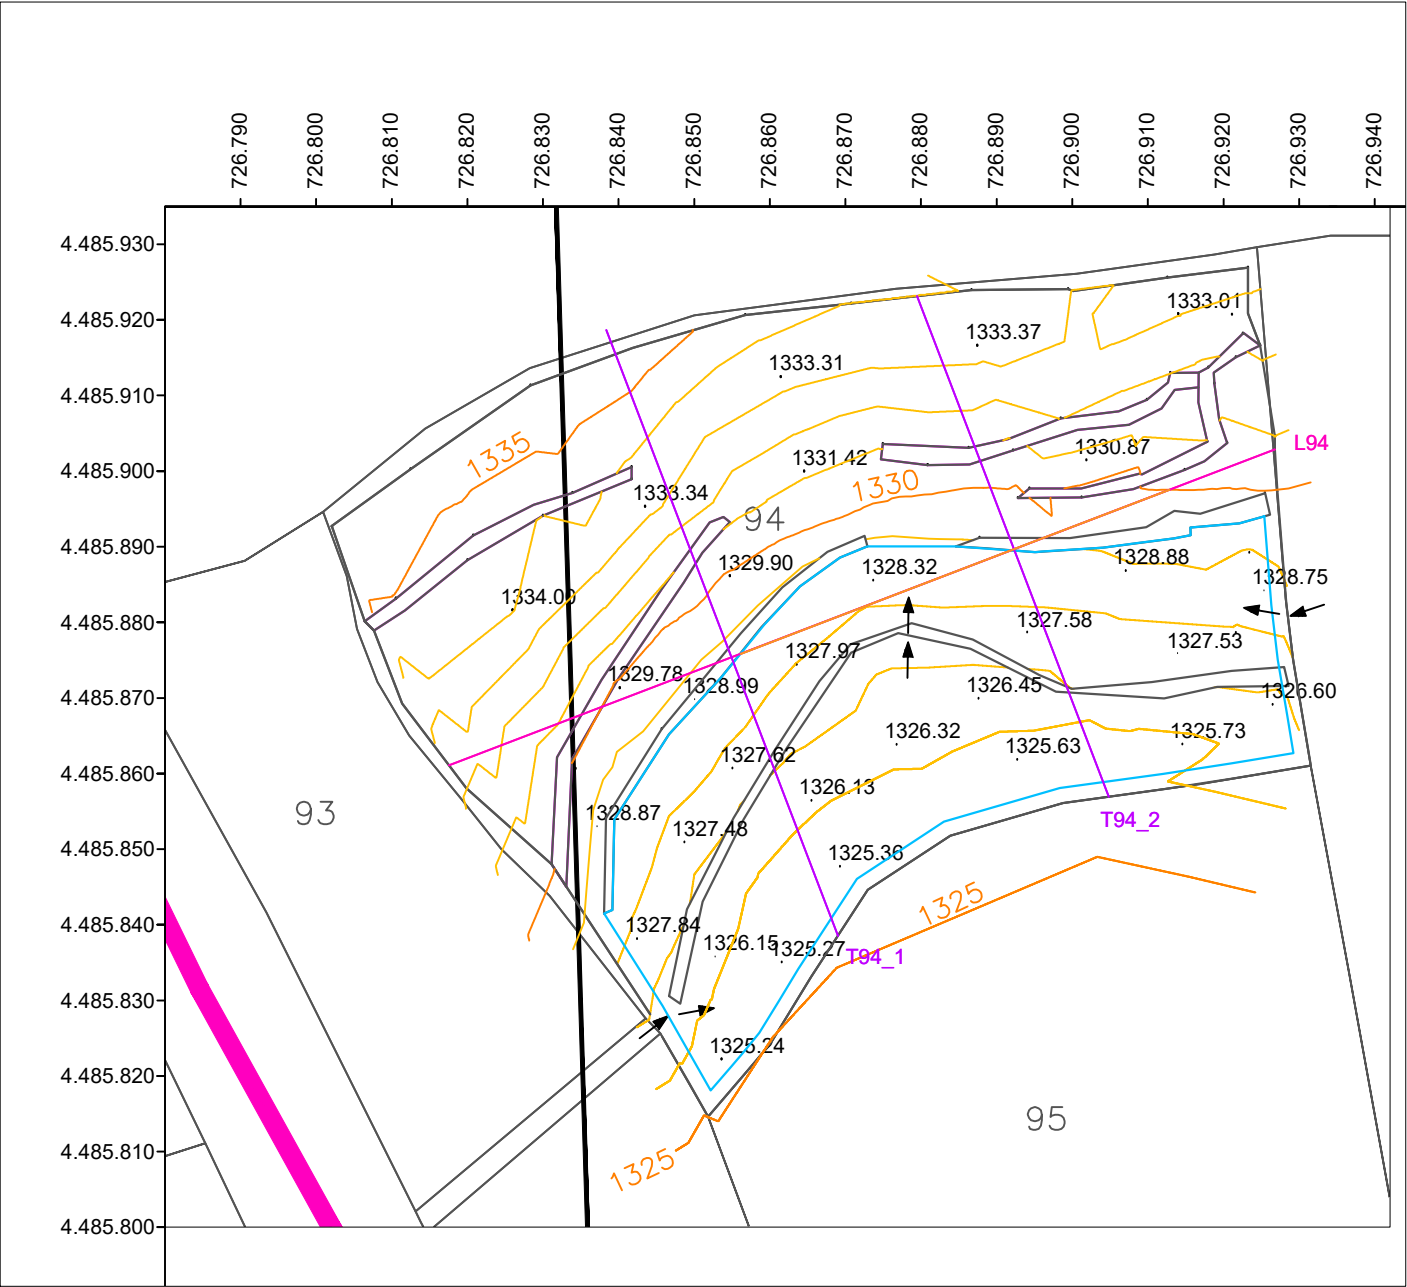

INGEACONSULTING
46701 GANDIA
tel: 645 744 379
ingeaconsulting1@gmail.com

PROYECTO: PLAN DE RESTAURACIÓN PARA LA PRÓRROGA DE VIGENCIA
DE LA CONCESIÓN DE EXPLOTACIÓN "CHOZOS", N° 5.851

SITUACIÓN: T.M. DE LA IGLESUELA DEL CID (TERUEL)

PETICIONARIO: CHIMENEAS ESTAR S.L.

PLANO: ESTADO INICIAL. POLÍGONO 5 PARCELA 94


FIRMADO POR:
Ing. Yhoama González Jorge. Col. 1406
Colegio Ing. Tcos. y Grados en Minas y Energía del Sureste



N° PLANO:
8.2

ESCALA:
1 /1000

FECHA:
SEPTIEMBRE 2025

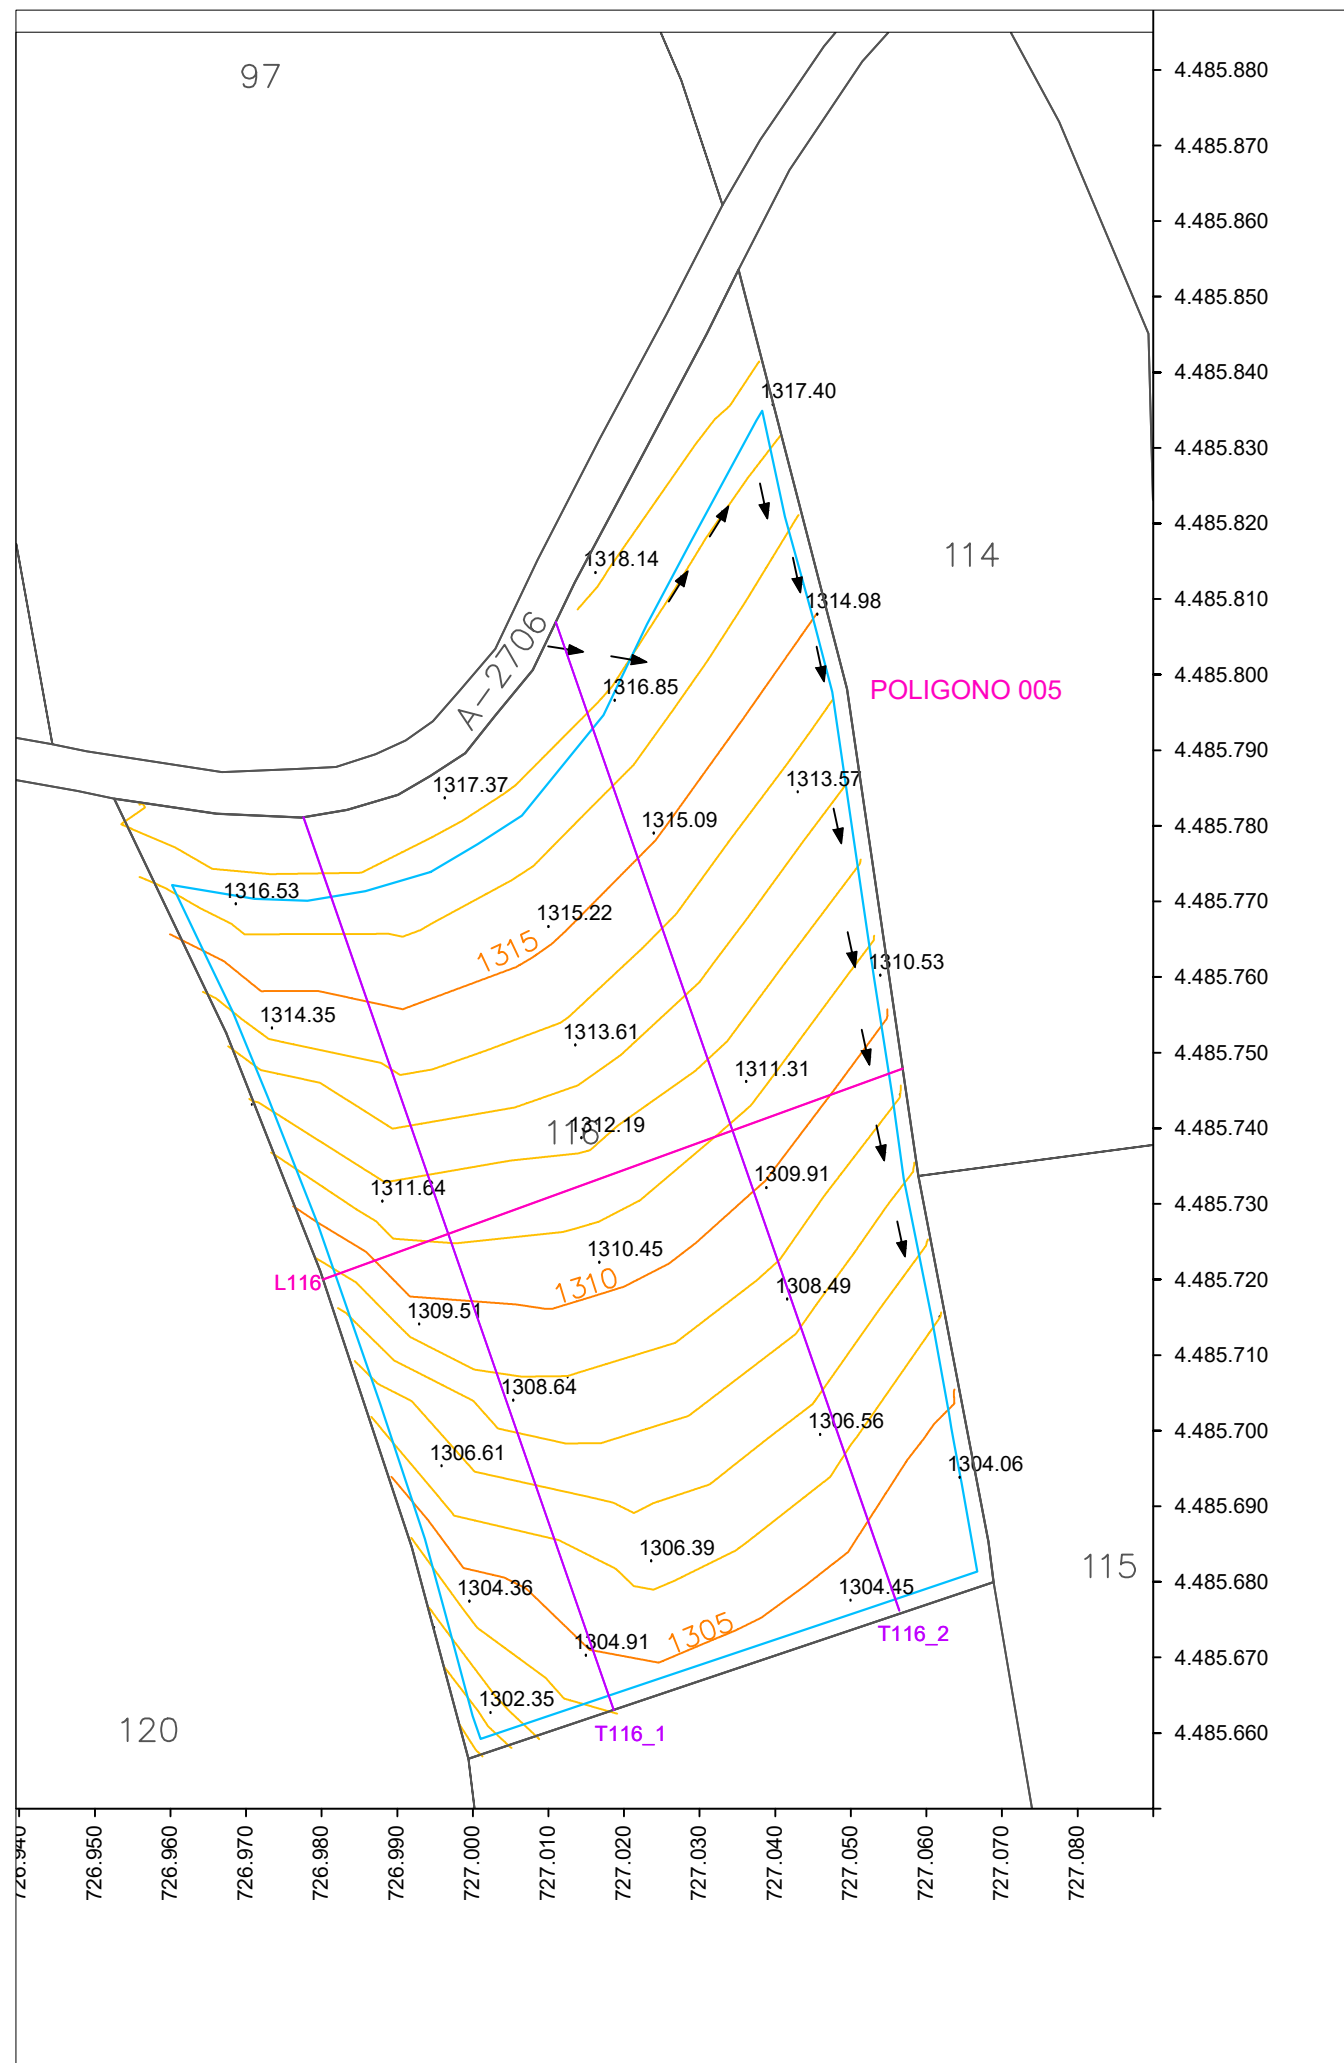


LEYENDA


- SUPERFICIE PARCELA 116 POLIGONO 5. SUP.: 11.595m2
- TAPIAS MEDIANILES DE PARCELAS (I, II, III Y IV)
- SUPERFICIE A AFECTAR POR ACTIVIDAD MINERA: 9.595m2
- ACCESOS DE EXPLOTACIÓN

 INGEA CONSULTING 46701 GANDIA tel: 645 744 379 ingeaconsulting1@gmail.com	PROYECTO:	PLAN DE RESTAURACIÓN PARA LA PRÓRROGA DE VIGENCIA DE LA CONCESIÓN DE EXPLOTACIÓN "CHOZOS", Nº 5.851		
	SITUACIÓN:	T.M. DE LA IGLESUELA DEL CID (TERUEL)		
	PETICIONARIO:	CHIMENEAS ESTAR S.L.		
	PLANO:	ESTADO INICIAL. POLÍGONO 5 PARCELA 116		
FIRMADO POR: Ing. Yhoama González Jorge. Col. 1406 Colegio Ing. Tcos. y Grados en Minas y Energía del Sureste		Nº PLANO: 8.3	ESCALA: 1 /1000	FECHA: SEPTIEMBRE 2025



PERFIL T56-I

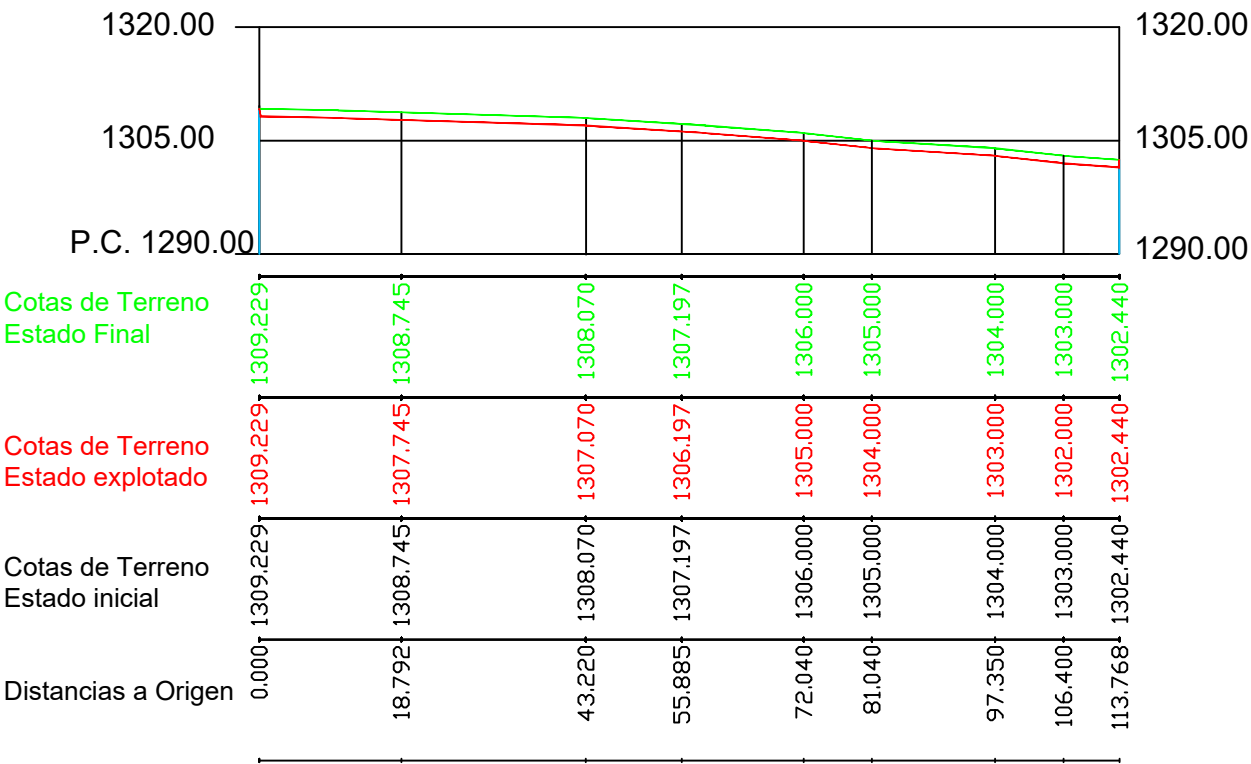

PERFIL T56-II

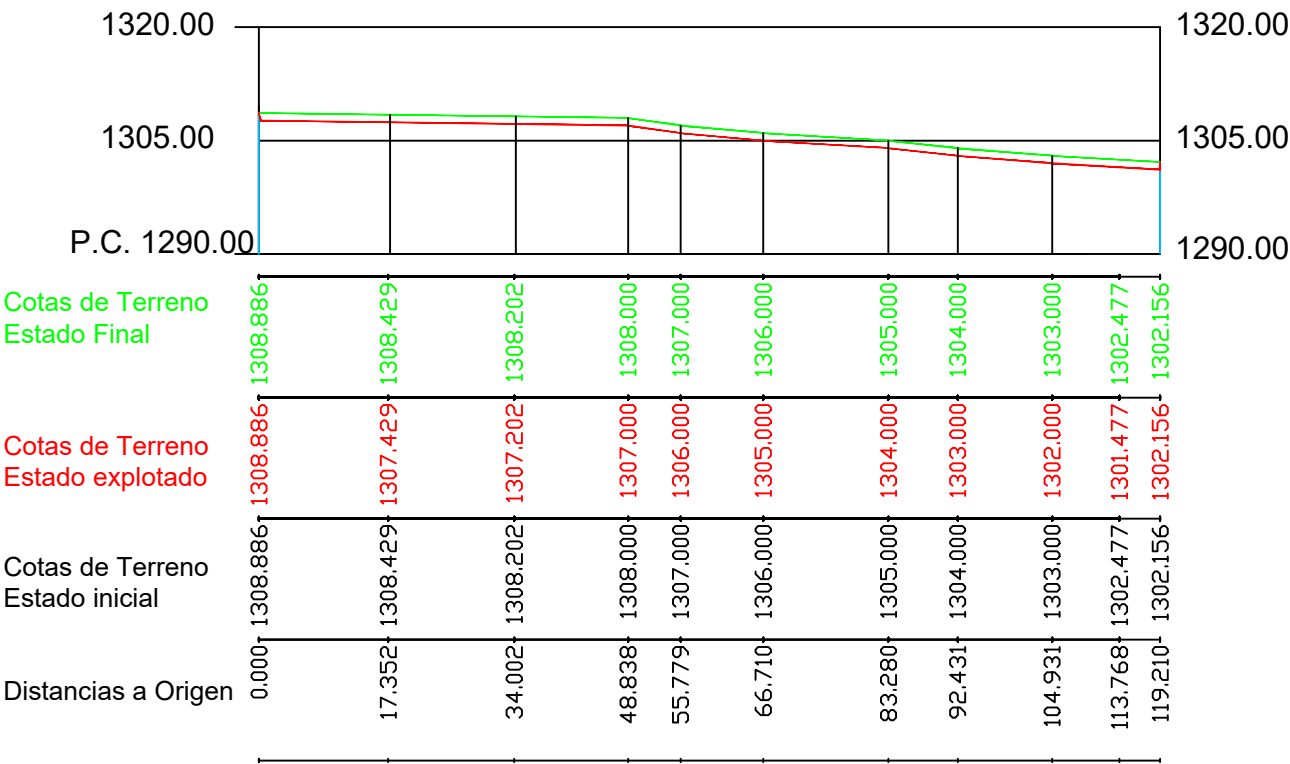

PERFIL L56-I

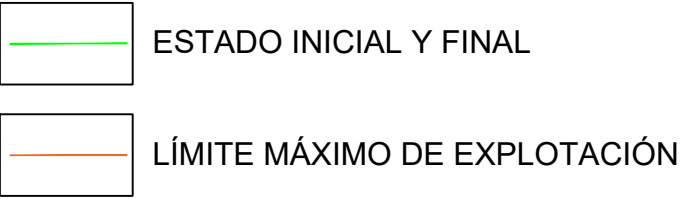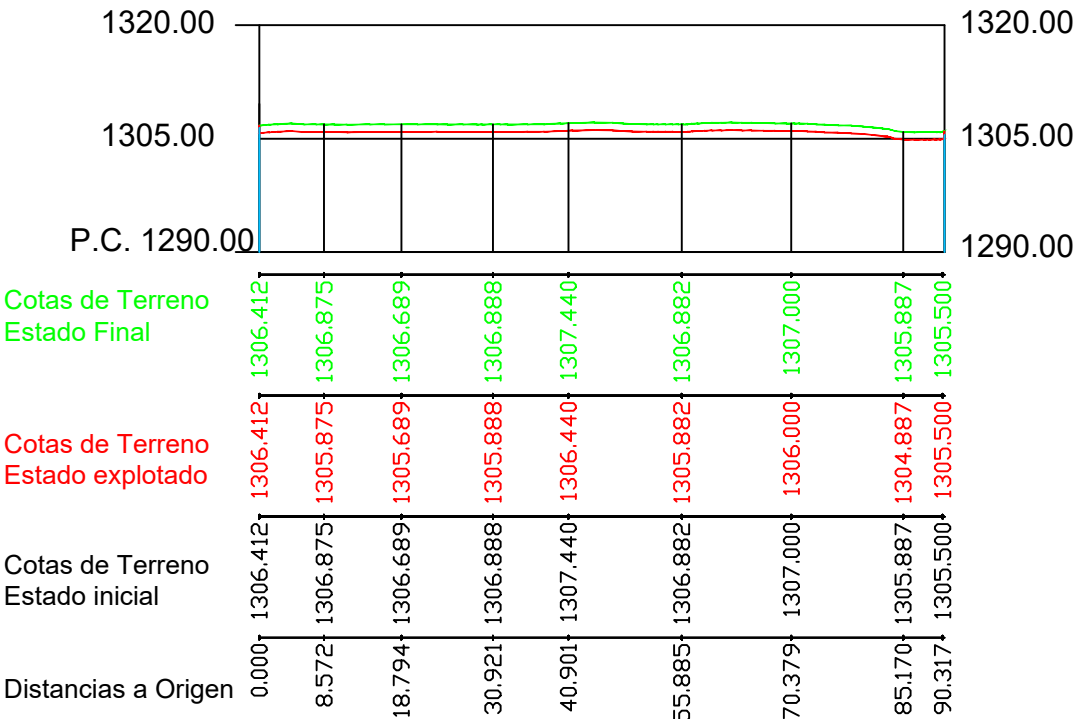



INGEA CONSULTING
46701 GANDIA
tel: 645 744 379
ingeaconsulting1@gmail.com

PROYECTO: PLAN DE RESTAURACIÓN PARA LA PRÓRROGA DE VIGENCIA DE LA CONCESIÓN DE EXPLOTACIÓN "CHOZOS", Nº 5.851

SITUACIÓN: T.M. DE LA IGLESUELA DEL CID (TERUEL)

PETICIONARIO: CHIMENEAS ESTAR S.L.

PLANO: SECCIONES. POL. 7 PCELA 56

FIRMADO POR:
Ing. Yhoama González Jorge. Col. 1406
Colegio Ing. Tcos. y Grados en Minas y Energía del Sureste




Nº PLANO: 9.1


ESCALA: 1/1000

FECHA: SEPTIEMBRE 2025



PERFIL T94-I

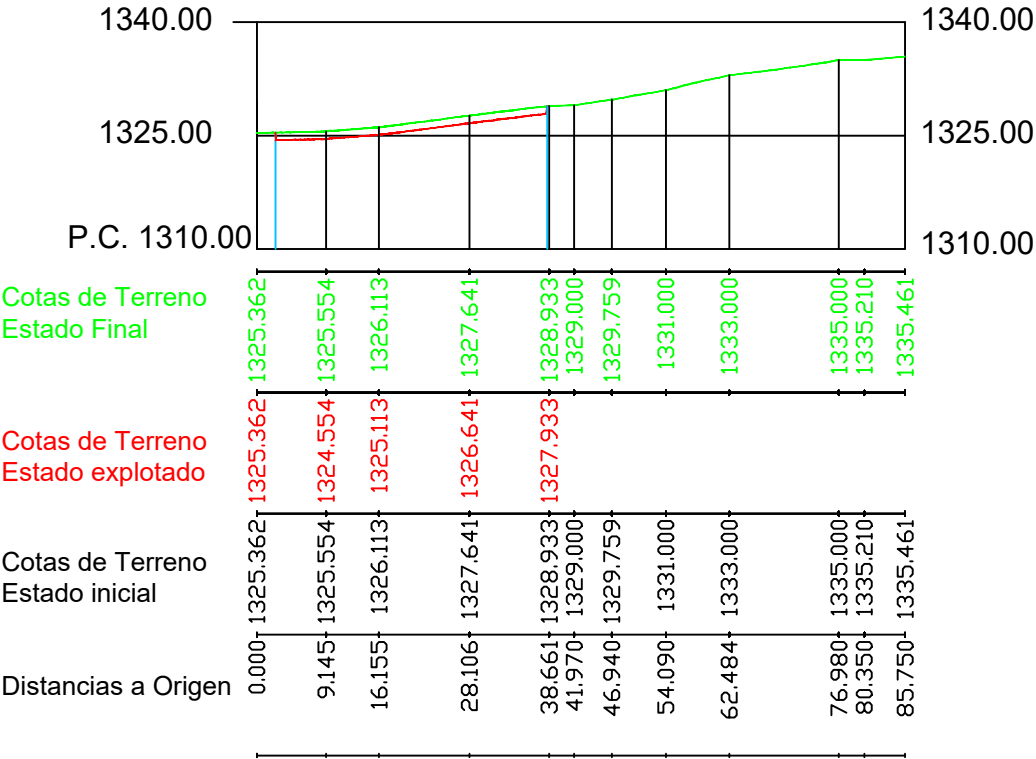


PERFIL T94-II

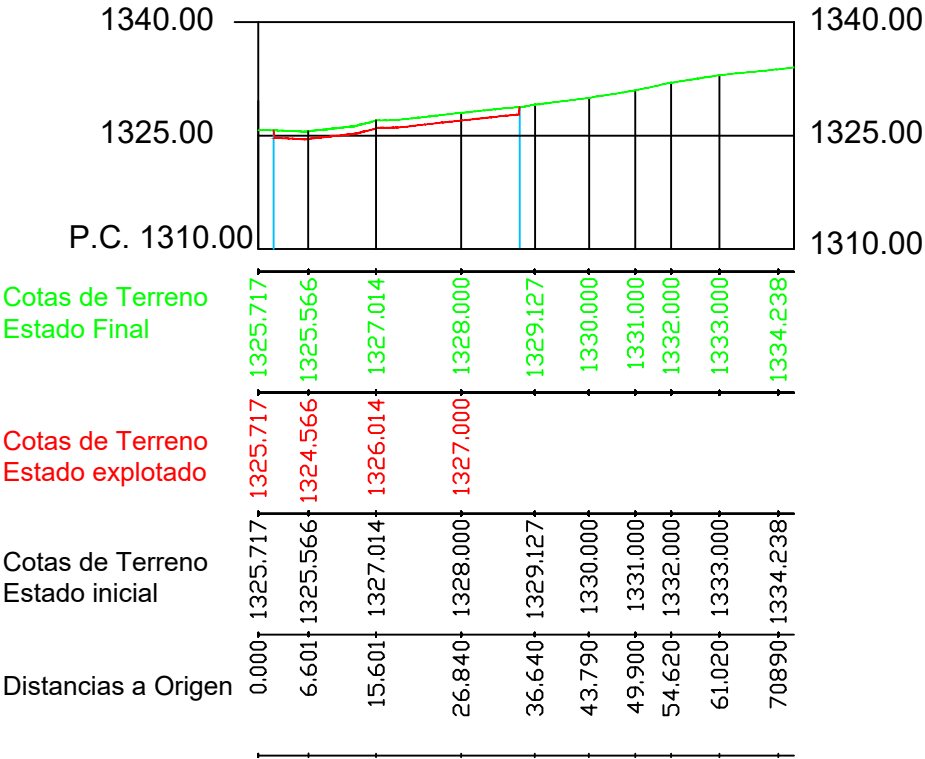

PERFIL L94-I

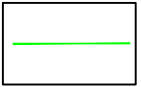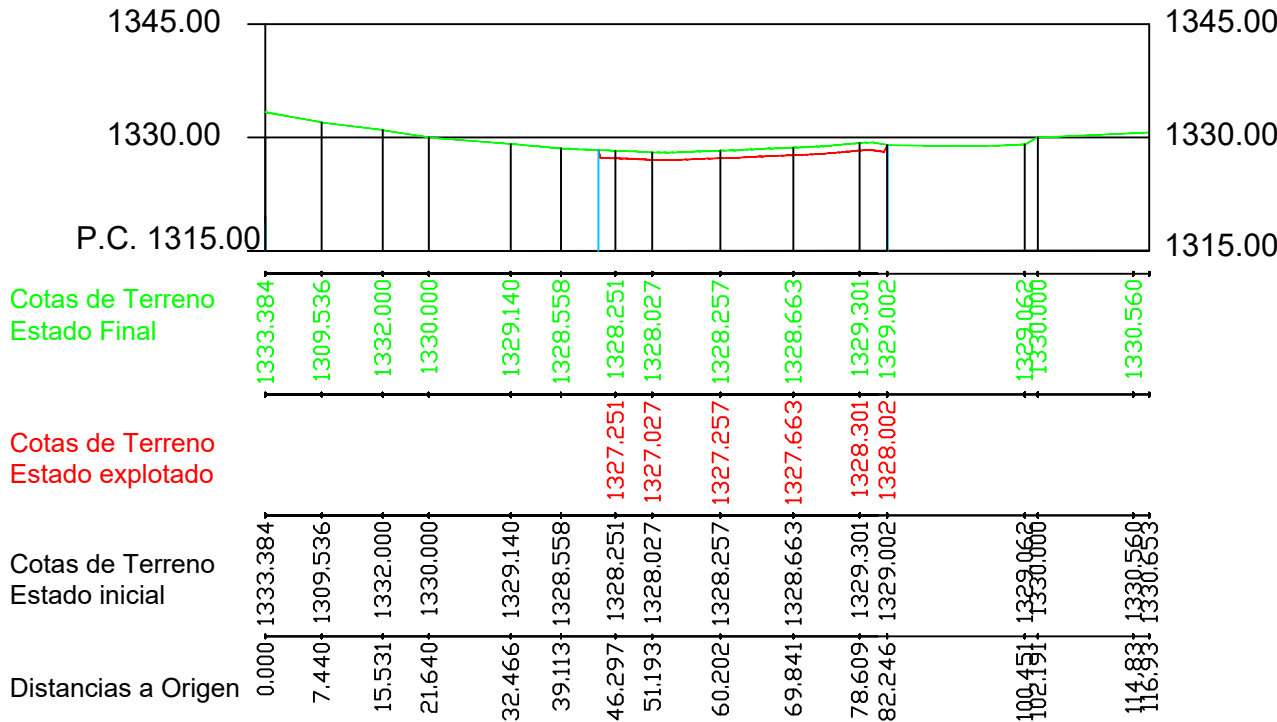

ESTADO INICIAL Y FINAL

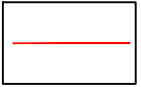

LÍMITE MÁXIMO DE EXPLOTACIÓN



INGEA CONSULTING
46701 GANDIA
tel: 645 744 379
ingeaconsulting1@gmail.com

PROYECTO: PLAN DE RESTAURACIÓN PARA LA PRÓRROGA DE VIGENCIA DE LA CONCESIÓN DE EXPLOTACIÓN "CHOZOS", Nº 5.851

SITUACIÓN: T.M. DE LA IGLESUELA DEL CID (TERUEL)

PETICIONARIO: CHIMENEAS ESTAR S.L.

PLANO: SECCIONES. POL. 5 PCELA 94

FIRMADO POR:
Ing. Yhoama González Jorge. Col. 1406
Colegio Ing. Tcos. y Grados en Minas y Energía del Sureste




Nº PLANO:
9.2


ESCALA:
1/1000

FECHA:
SEPTIEMBRE 2025



PERFIL T116-I

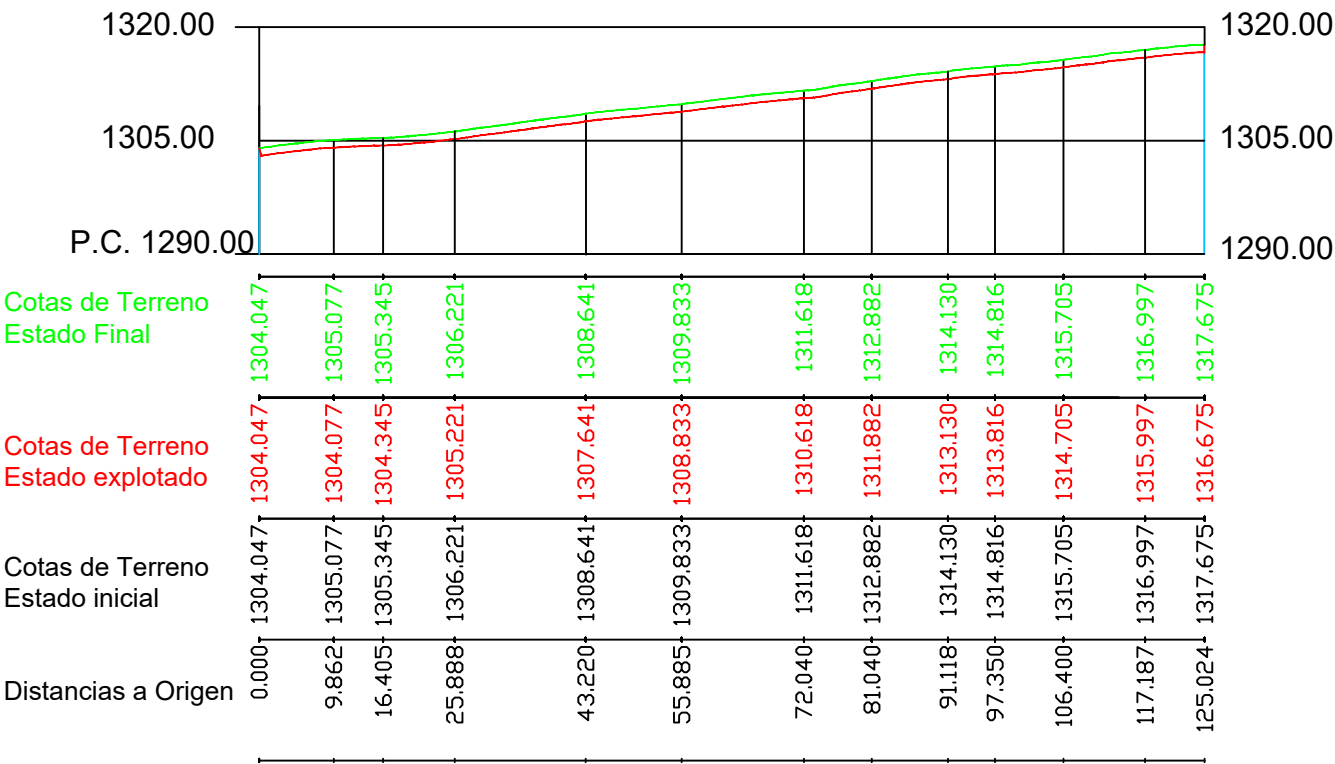

PERFIL T116-II

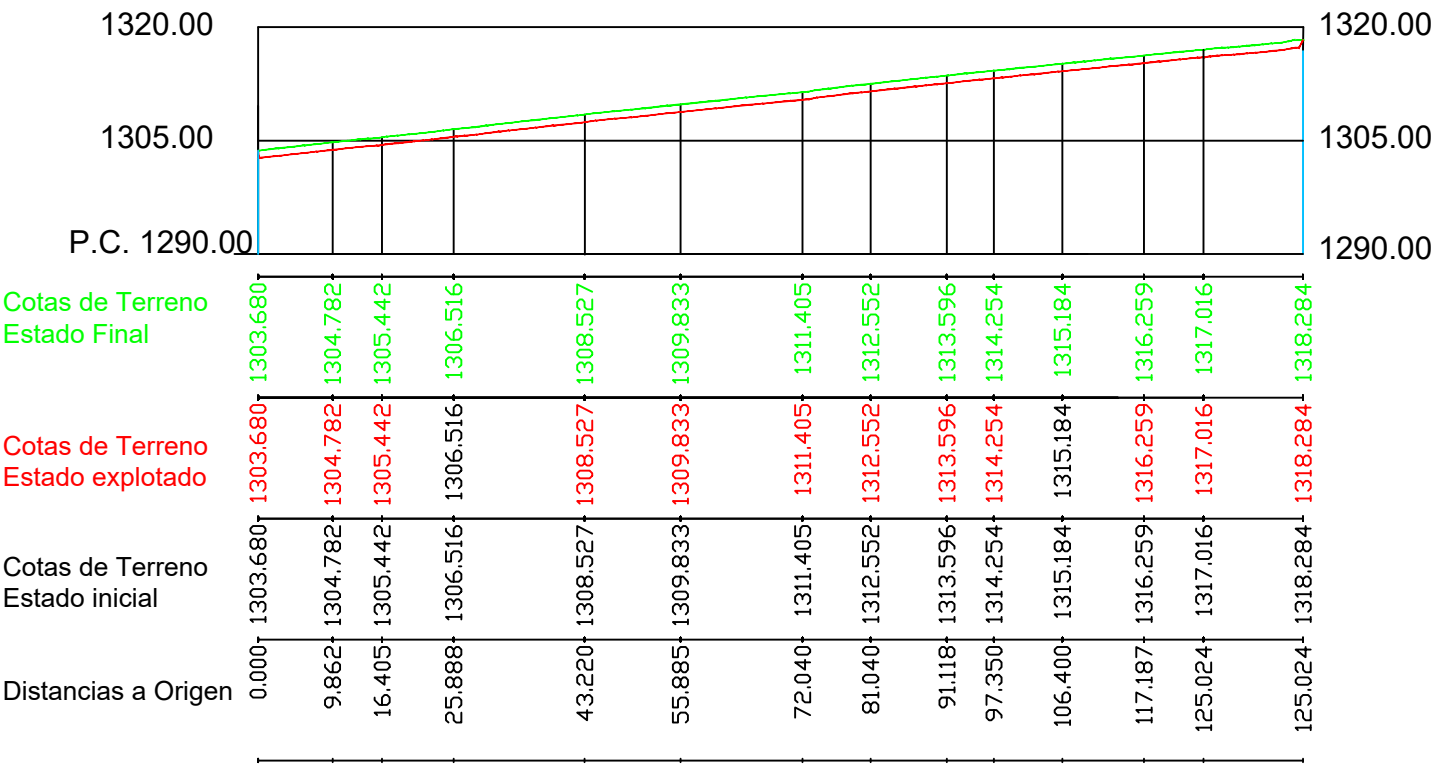

PERFIL L116-I

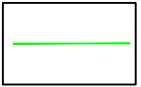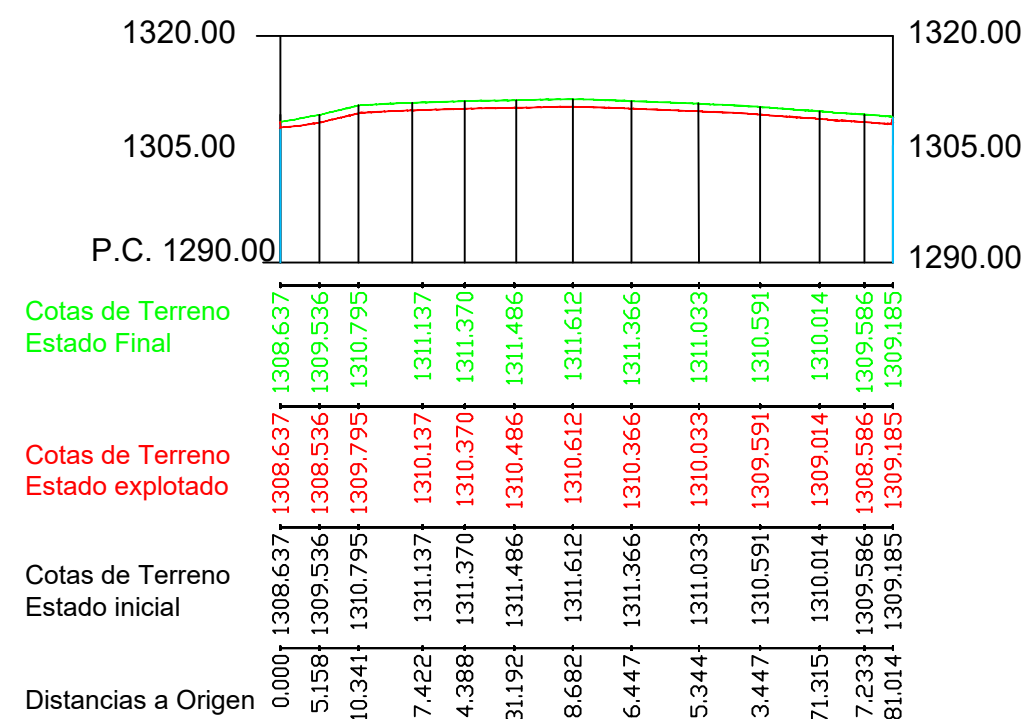

ESTADO INICIAL Y FINAL



LÍMITE MÁXIMO DE EXPLOTACIÓN



INGEA CONSULTING
46701 GANDIA
tel: 645 744 379
ingeaconsulting1@gmail.com

PROYECTO: PLAN DE RESTAURACIÓN PARA LA PRÓRROGA DE VIGENCIA DE LA CONCESIÓN DE EXPLOTACIÓN "CHOZOS", Nº 5.851

SITUACIÓN: T.M. DE LA IGLESUELA DEL CID (TERUEL)

PETICIONARIO: CHIMENEAS ESTAR S.L.

PLANO: SECCIONES. POL. 5 PCELA 116

FIRMADO POR:
Ing. Yhoama González Jorge. Col. 1406
Colegio Ing. Tcos. y Grados en Minas y Energía del Sureste



Nº PLANO:
9.3

ESCALA:
1/1000

FECHA:
SEPTIEMBRE 2025






	SUPERFICIE PARCELA 56 POLIGONO 7. SUP.: 12.121m ²
	TAPIAS MEDIANILES DE PARCELAS (I, II, III Y IV)
	COBERTIZO CON CHOZO (V)
	PEDRERAS INTERIORES (VI, VII, VIII, IX, X)
	SUPERFICIE AFECTADA POR ACTIVIDAD MINERA: 10.551m ²
	ACCESOS


	PROYECTO:	PLAN DE RESTAURACIÓN PARA LA PRÓRROGA DE VIGENCIA DE LA CONCESIÓN DE EXPLOTACIÓN "CHOZOS", Nº 5.851		
	SITUACIÓN:	T.M. DE LA IGLESUELA DEL CID (TERUEL)		
	PETICIONARIO:	CHIMENEAS ESTAR S.L.		
	PLANO:	ESTADO FINAL. POL 7 PARCELA 56		

FIRMADO POR: Ing. Yhoama González Jorge. Col. 1406 Colegio Ing. Tcos. y Grados en Minas y Energía del Sureste		Nº PLANO: 10.1	ESCALA: 1 / 1000	FECHA: SEPTIEMBRE 2025
---	---	-------------------	---------------------	---------------------------



LEYENDA

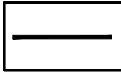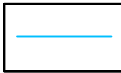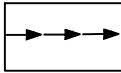-  DEMARCACIÓN CONCESIÓN "CHOZOS" N° 5.851
-  SUPERFICIE PARCELA 94 POLIGONO 5. SUP.: 8.985m2
-  TAPIAS MEDIANILES DE PARCELAS (I, II, III Y IV)
-  PEDRERAS INTERIORES (VI, VII, VIII, IX, X)
-  SUPERFICIE AFECTADA POR ACTIVIDAD MINERA: 3.294m2
-  ACCESOS

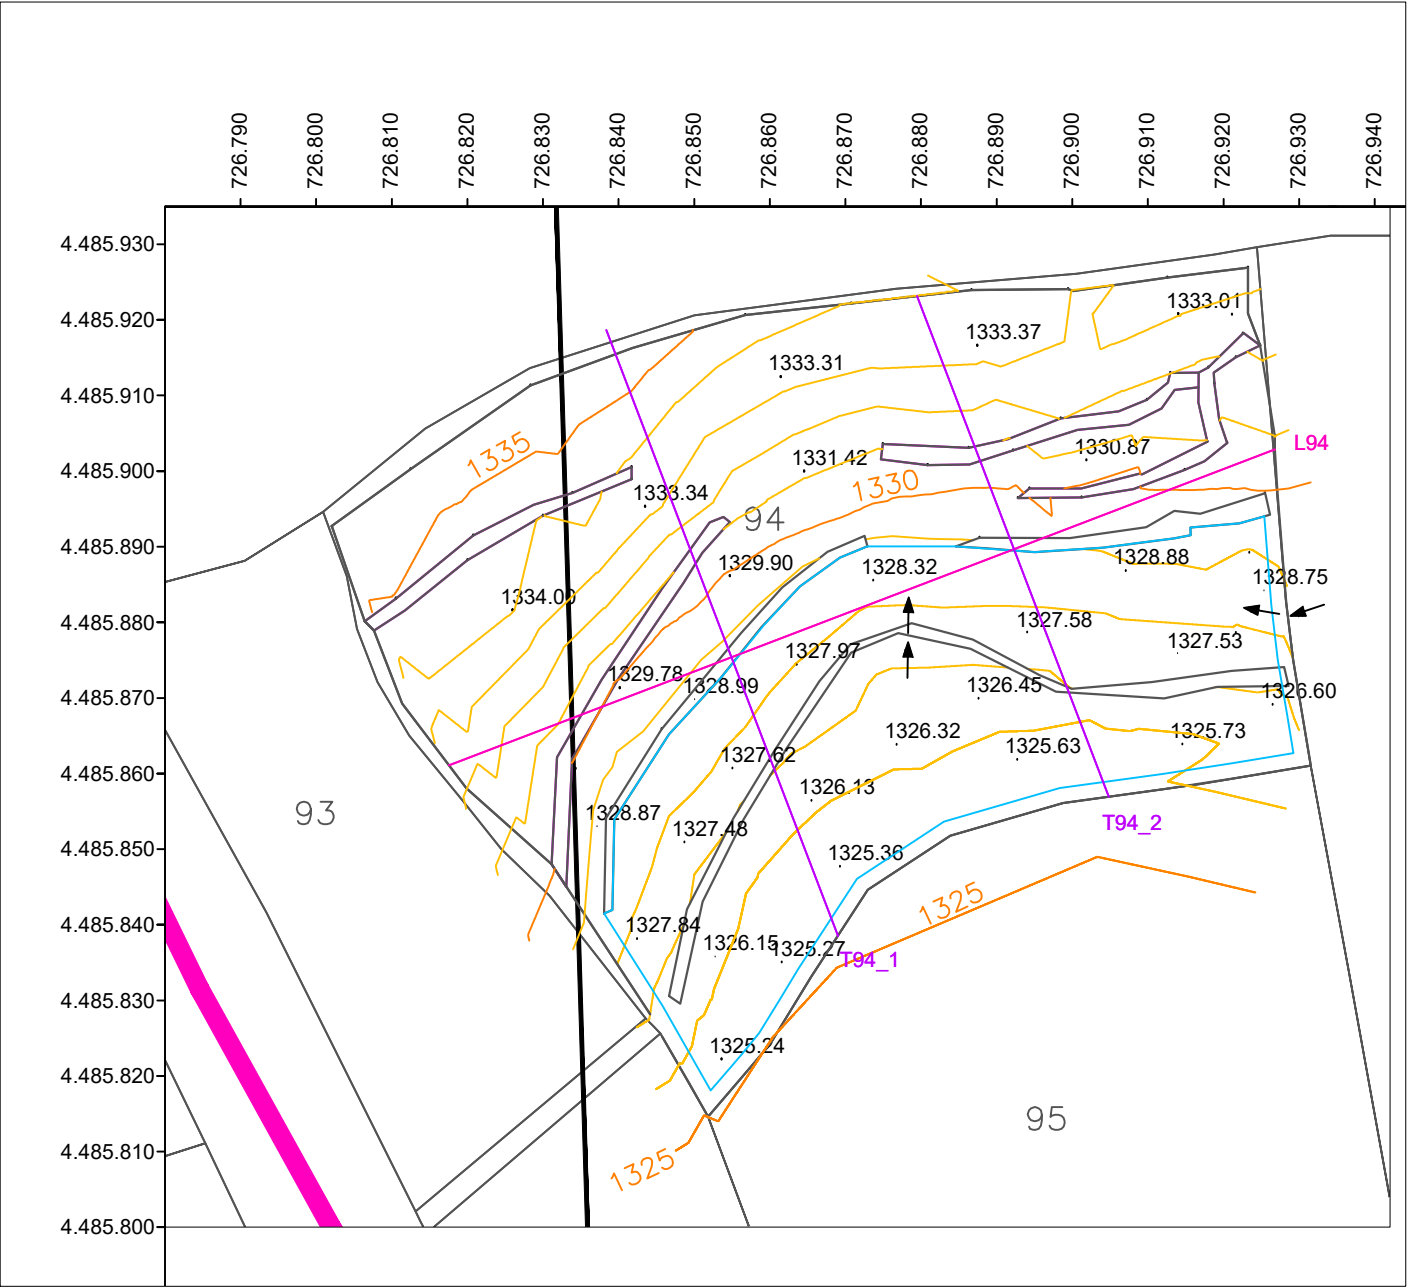

INGEACONSULTING
46701 GANDIA
tel: 645 744 379
ingeaconsulting1@gmail.com

PROYECTO: PLAN DE RESTAURACIÓN PARA LA PRÓRROGA DE VIGENCIA DE LA CONCESIÓN DE EXPLOTACIÓN "CHOZOS", N° 5.851

SITUACIÓN: T.M. DE LA IGLESUELA DEL CID (TERUEL)

PETICIONARIO: CHIMENEAS ESTAR S.L.

PLANO: ESTADO FINAL. POLÍGONO 5 PARCELA 94


FIRMADO POR:
Ing. Yhoama González Jorge. Col. 1406
Colegio Ing. Tcos. y Grados en Minas y Energía del Sureste







N° PLANO:
10.2

ESCALA:
1 /1000

FECHA:
SEPTIEMBRE 2025

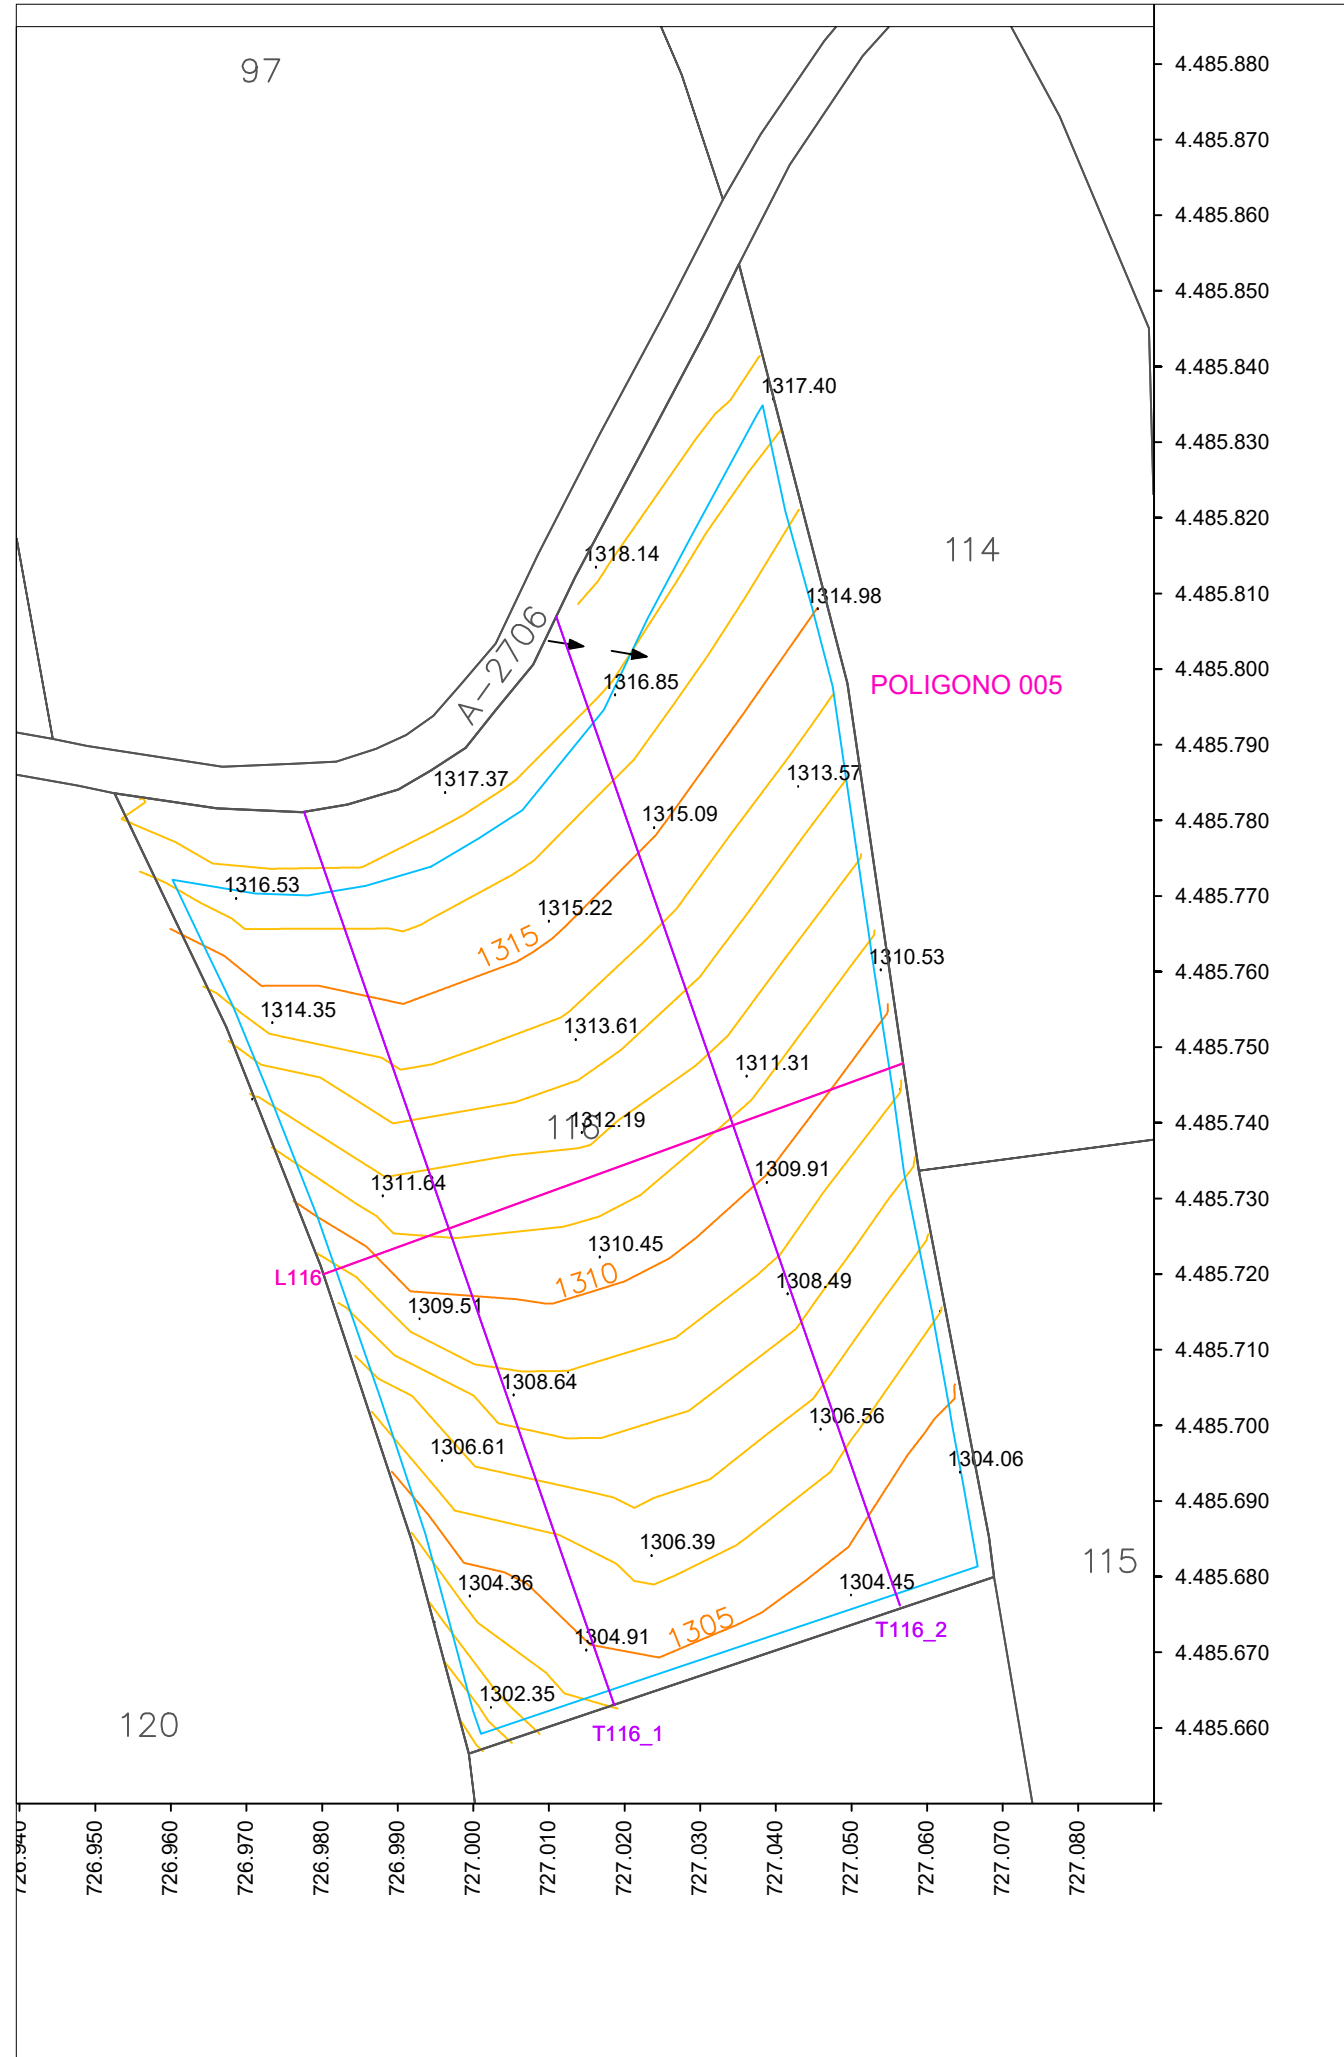

LEYENDA

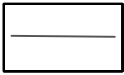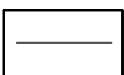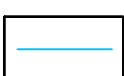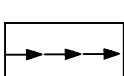-  SUPERFICIE PARCELA 116 POLIGONO 5. SUP.: 11.595m2
-  TAPIAS MEDIANILES DE PARCELAS (I, II, III Y IV)
-  SUPERFICIE AFECTADA POR ACTIVIDAD MINERA: 9.595m2
-  ACCESOS

 INGEA CONSULTING 46701 GANDIA tel: 645 744 379 ingeaconsulting1@gmail.com	PROYECTO:	PLAN DE RESTAURACIÓN PARA LA PRÓRROGA DE VIGENCIA DE LA CONCESIÓN DE EXPLOTACIÓN "CHOZOS", Nº 5.851		
	SITUACIÓN:	T.M. DE LA IGLESUELA DEL CID (TERUEL)		
	PETICIONARIO:	CHIMENEAS ESTAR S.L.		
	PLANO:	ESTADO FINAL. POLÍGONO 5 PARCELA 116		
FIRMADO POR: Ing. Yhoama González Jorge. Col. 1406 Colegio Ing. Tcos. y Grados en Minas y Energía del Sureste		Nº PLANO: 10.3	ESCALA: 1 /1000	FECHA: SEPTIEMBRE 2025