


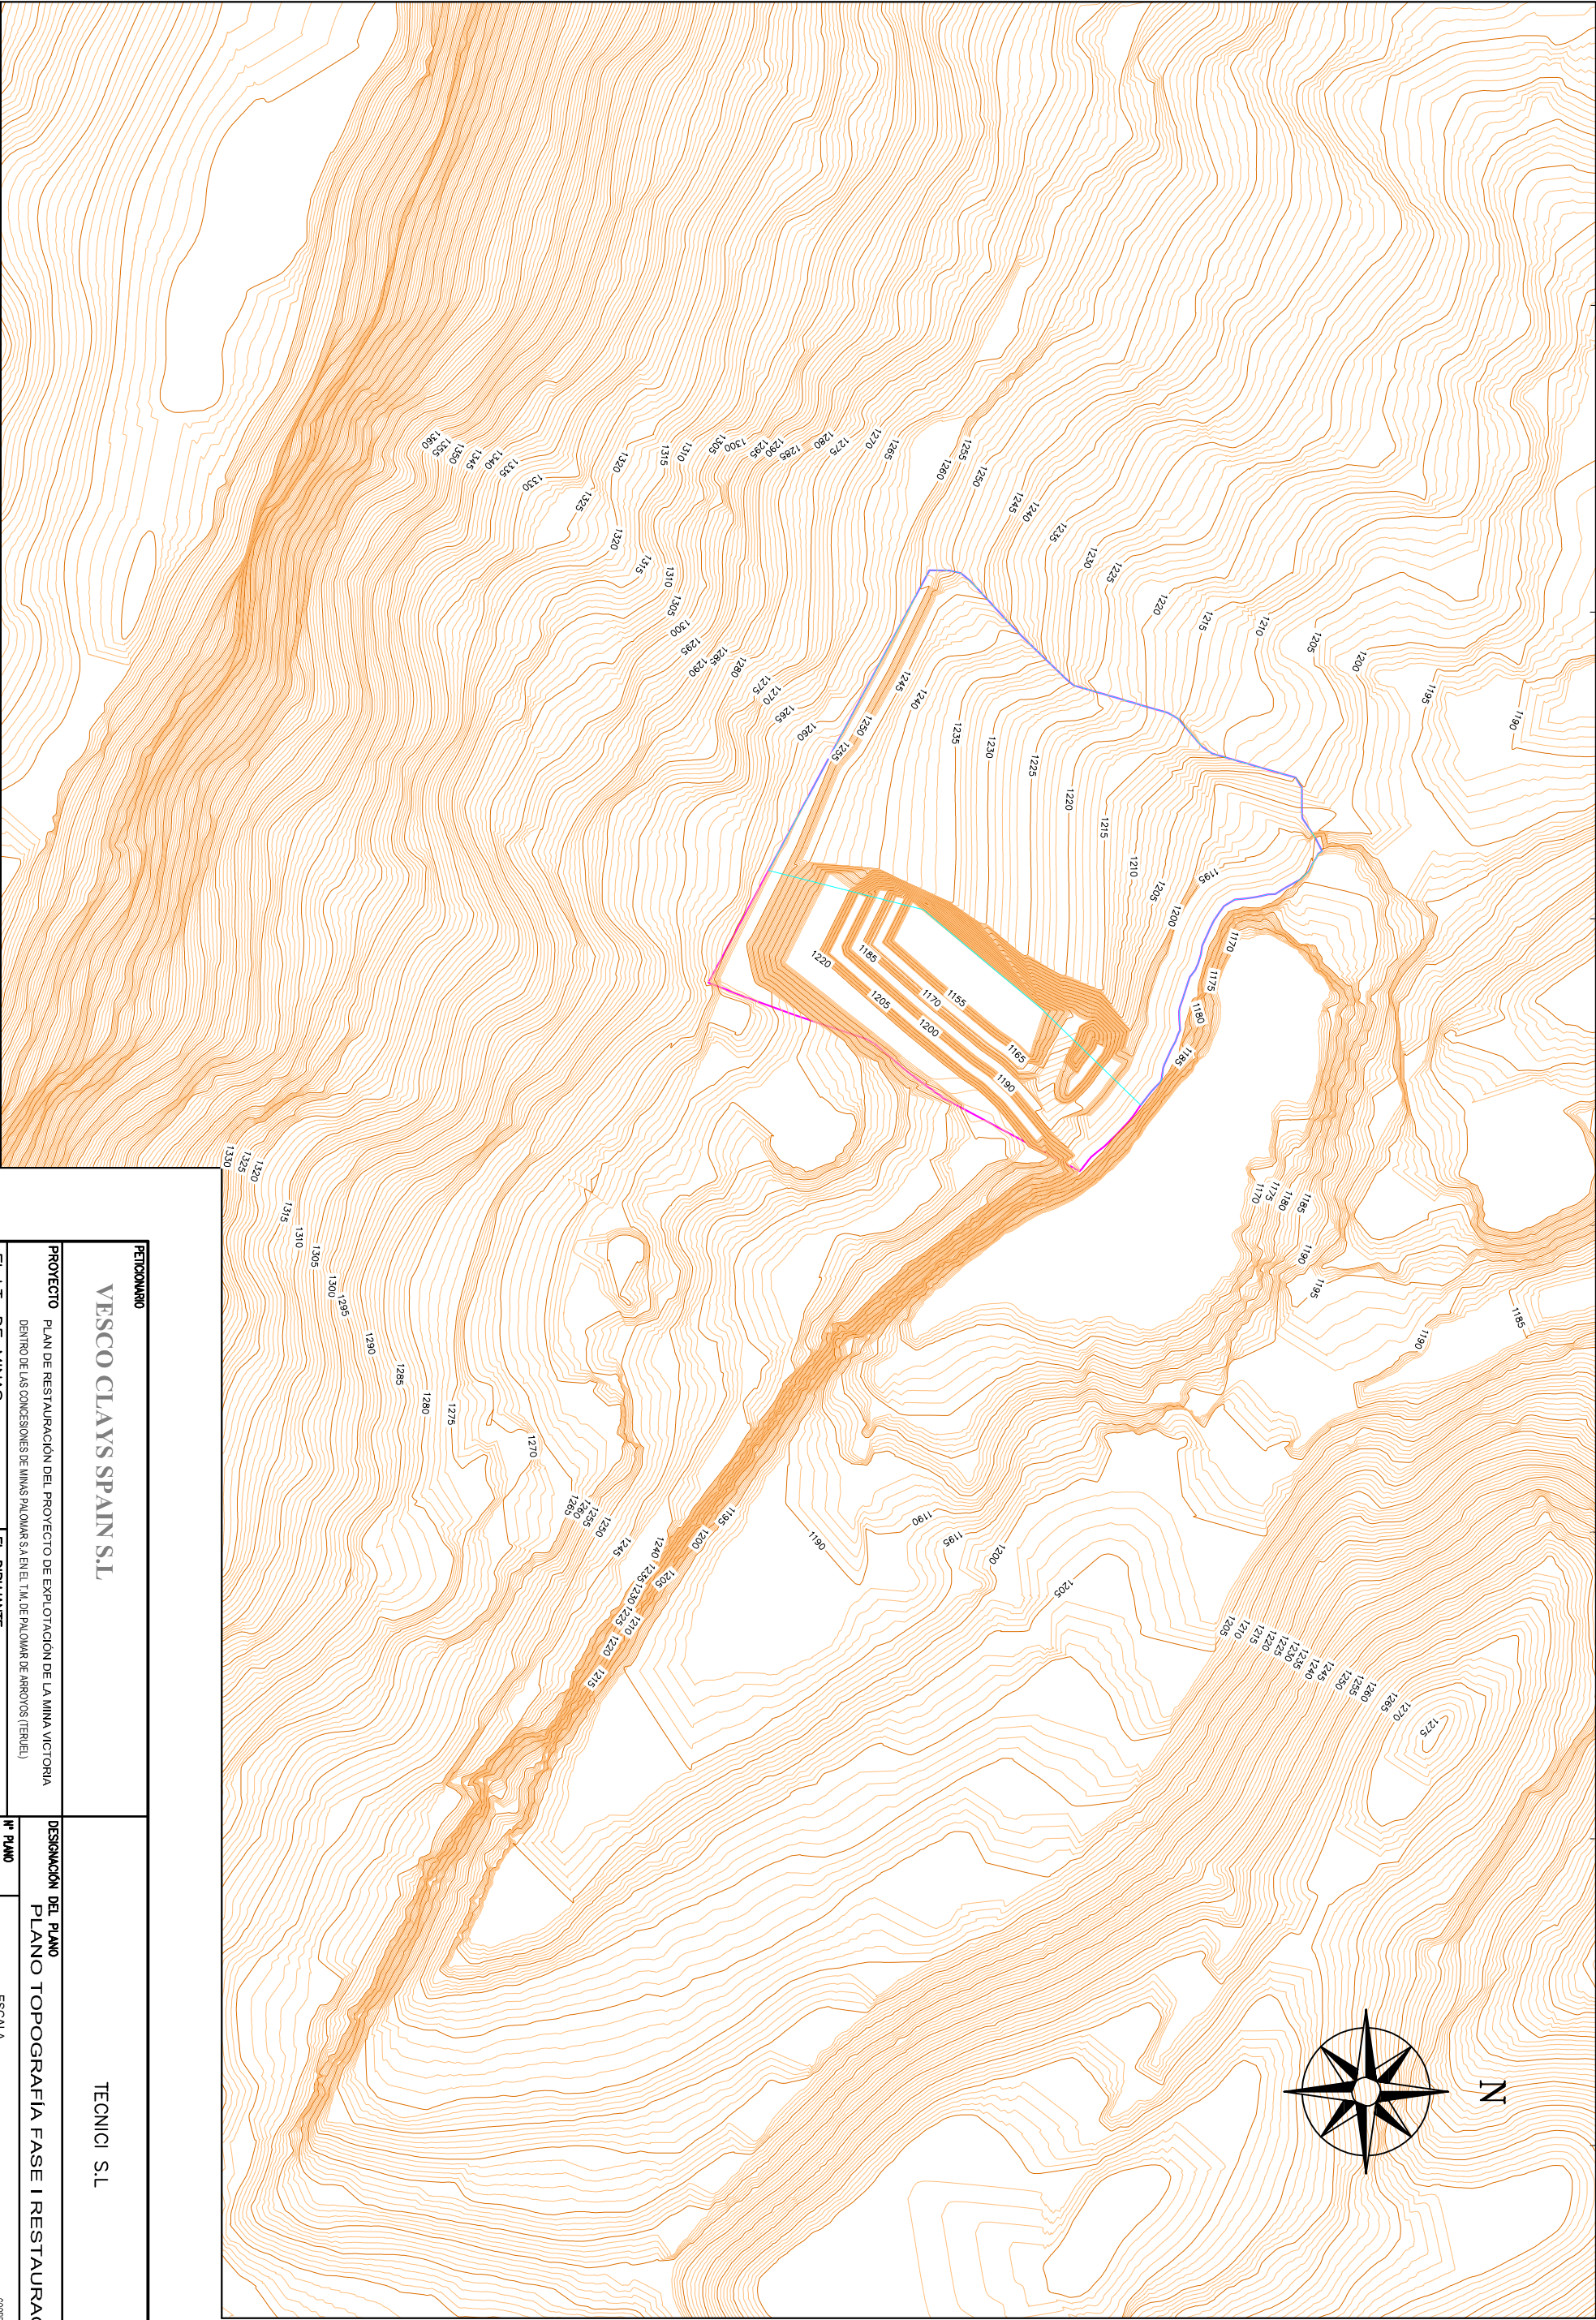

688860
689110
689360
689610
689860
690110
690360
690610

4514800+

4515050+

4515300+

4515550+

4515800+

4516050+

VEESCO CLAYS PAIN S.L

TECNICI S.L

PROYECTO

PLAN DE RESTAURACIÓN DEL PROYECTO DE EXPLOTACIÓN DE LA MINA VICTORIA
DENTRO DE LAS CONCESIONES DE MINAS PALOMAS S.A. EN EL T.M. DE PALOMAR DE ARBORES (TERUEL)

DESIGNACIÓN DEL PLANO

PLANO TOPOGRAFIA FASE I RESTAURACIÓN

EL I.T. DE MINAS

EL DIBUJANTE

Nº PLANO

9

ESCALA

1:5.000

FECHA

Septiembre 2025








Fdo. José Miguel Aranda Martorn

Fdo. Emilio Nieto Soriano

0 50 100 150 200 m

COORDENADAS ETRS89

ZONA 1

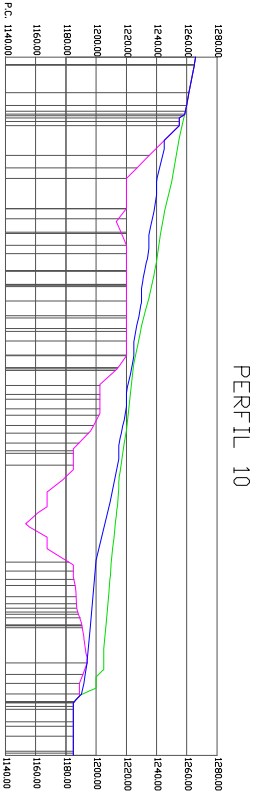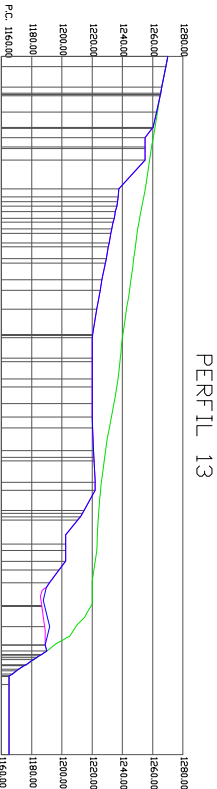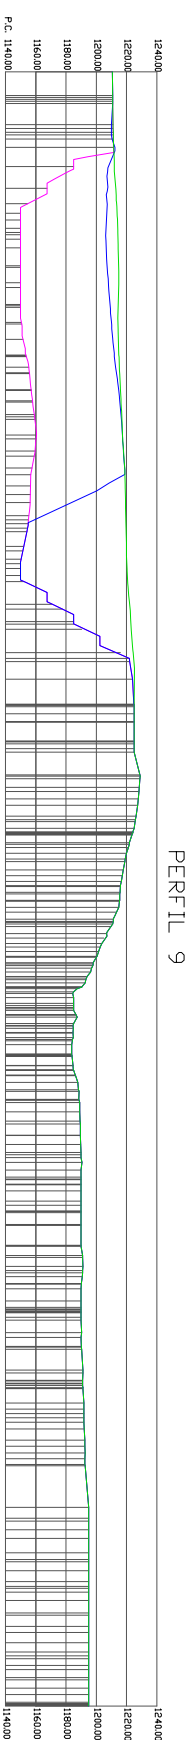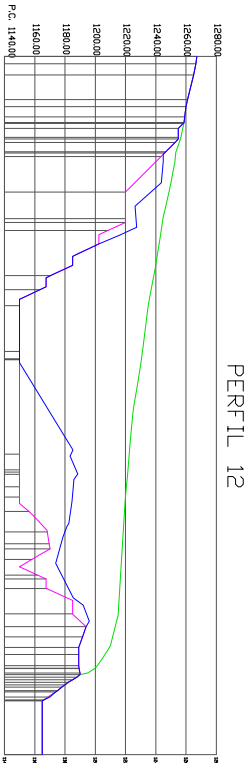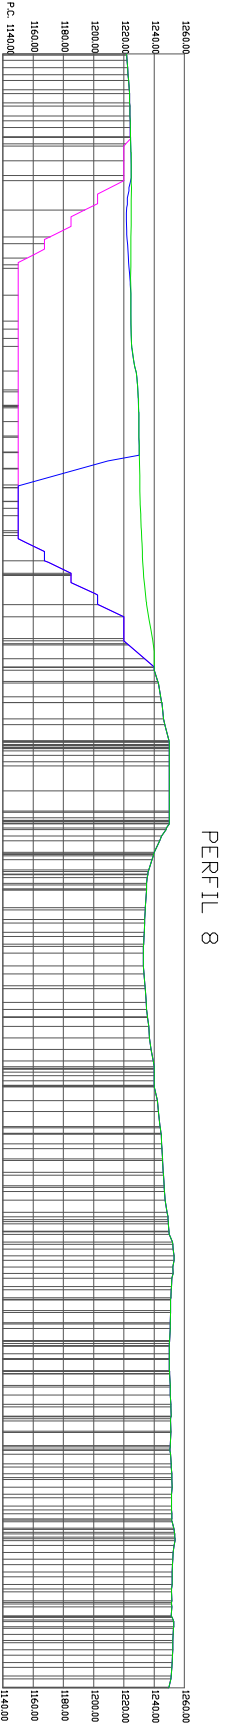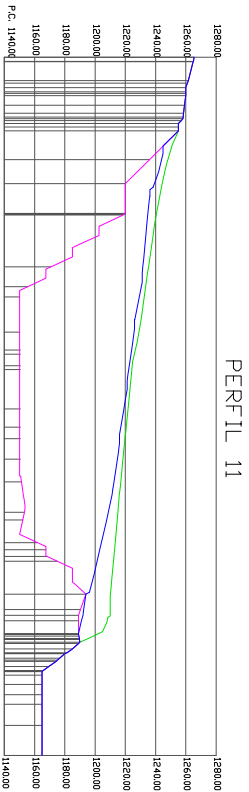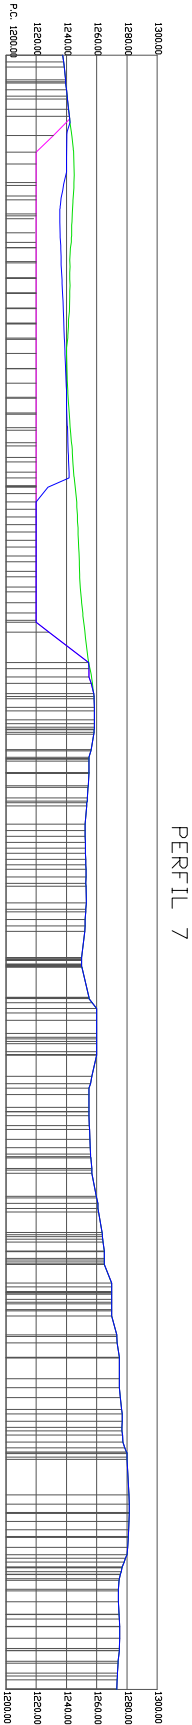

PERFIL TOPOGRÁFICO INICIAL

PERFIL TOPOGRÁFICO EXPLOTACIÓN

PERFIL TOPOGRÁFICO RESTAURACIÓN

PETICIONARIO		TESCOC CLAYS SPAIN S.L	
PROYECTO		DESIGNACIÓN DEL PLANO	
PLAN DE RESTAURACIÓN DEL PROYECTO DE EXPLOTACIÓN DE LA MINA VICTORIA		PERFILES TOPOGRAFIA FASE I RESTAURACIÓN	
DENTRO DE LAS CONCESIONES DE MINAS PALOMAR S.A EN EL T.M. DE PALOMAR DE ARROYOS (TERUEL)		Nº PLANO	92
EL I.T. DE MINAS		FECHA	Septiembre 2025
EL DIBUJANTE		ESCALA	
Fdo. José Miguel Aranda Aragon		1:5.000	
Fdo. Emilio Nieto Soriano		0 50 100 150 200m	