



ADENDA AL PROYECTO MODIFICADO PARQUE FOTOVOLTAICO VALLALES Y SU INFRAESTRUCTURA DE EVACUACIÓN

SEPARATA E-DISTRIBUCIÓN

Término Municipal de Samper de Calanda (Teruel)



En Zaragoza, febrero de 2025



ÍNDICE

TABLAS RESUMEN.....	2
1 ANTECEDENTES.....	5
2 OBJETO Y ALCANCE.....	6
3 DATOS DEL PROMOTOR.....	6
4 UBICACIÓN.....	6
5 DESCRIPCIÓN DE LA AFECCIÓN.....	7
6 PFV VALLALES.....	8
6.1 CIRCUITOS ELÉCTRICOS.....	8
6.1.1 Circuitos de Baja Tensión.....	8
6.1.2 Circuitos de Media Tensión.....	9
6.1.3 CABLES DE FIBRA ÓPTICA.....	9
6.1.4 PUESTA A TIERRA.....	10
6.2 OBRA CIVIL.....	11
6.2.1 VIALES DEL PARQUE FOTOVOLTAICO.....	11
6.2.2 ZANJAS PARA EL CABLEADO.....	13
6.3 INSTALACIONES AUXILIARES.....	14
6.3.1 VALLADO PERIMETRAL.....	14
7 INFRAESTRUCTURA DE EVACUACIÓN DEL PFV.....	15
7.1 CENTRO DE SECCIONAMIENTO.....	16
7.1.1 UBICACIÓN.....	16
7.1.2 CARACTERÍSTICAS DEL CENTRO DE SECCIONAMIENTO.....	16
7.2 LÍNEA SUBTERRÁNEA DE ENTRADA Y SALIDA EN EL CENTRO DE SECCIONAMIENTO.....	19
7.2.1 CRUZAMIENTOS, PROXIMIDADES Y PARALELISMOS EN LA LÍNEA SUBTERRÁNEA DE EVACUACIÓN.....	19
7.3 APOYO DE CONEXIÓN.....	21
7.3.1 DESCRIPCIÓN DE LA ACTUACIÓN.....	22
8 PLANIFICACIÓN.....	26
9 CONCLUSIÓN.....	27
PLANOS.....	28



TABLAS RESUMEN

Tabla 1: Resumen PFV VALLALES

PARQUE FOTOVOLTAICO VALLALES	Proyecto Modificado Febrero 2024	Adenda al Proyecto Modificado Febrero 2025
Datos generales		
Promotor	DESARROLLOS DE LA ANGULA SL, CIF B-10775450	
Término municipal del PFV	Samper de Calanda (Teruel)	
Capacidad de acceso	1,0 MW	
Potencia inversores (a 25°C)	1,125 MW	
Potencia total módulos fotovoltaicos	1,3 MWp	
Superficie vallada del PFV	2,79 ha	2,72 ha
Ratio ha/MWp	2,15	2,09
Radiación		
Índice de radiación MEDIO DIARIO del PFV	4,50 kWh/m ² /día	
Índice de radiación ANUAL de la planta en <i>(dato medio diario x 365 días)</i>	1.642,6 kWh/m ²	
Producción energía		
Estimación de la energía eléctrica producida anual (MWh/año)	2.287,21	
Producción específica (kWh/kWp/año)	1.760	
Performance ratio	82,44 %	
Datos técnicos		
Módulos fotovoltaicos bifaciales de 570 Wp	2.280	
Seguidor solar 1 eje para 1 cadena (1V30)	42	
Seguidor solar 1 eje para 2 cadenas (1V60)	17	
Inversor fotovoltaico	9 x 125 kW (a 25°C)	
Centro de transformación	1 x 1,25 MVA	
Controlador de planta fotovoltaica	1	



Tabla 2: Resumen Línea subterránea de PFV a Centro de seccionamiento

LÍNEA SUBTERRÁNEA 15 kV DE PFV A CENTRO DE SECCIONAMIENTO	
Tensión nominal	15 kV
Tensión más elevada	17,5 kV
Factor de potencia (cos φ)	0,95
Frecuencia	50 Hz
Categoría	A
Nº de circuitos	1
Cable	RH5Z1 XLPE 3x1x240 mm ² Al
Longitud de zanja:	37 m
Longitud de cable por circuito:	45 m
Terminales Centro de Entrega	3 – GIS
Terminales Centro de Seccionamiento	3 – GIS

Tabla 3: Resumen Centro de Seccionamiento

CENTRO DE SECCIONAMIENTO	
Tipo	Prefabricado en Superficie
Tipo de aparamenta	GIS
Tensión nominal	15 kV _{ef}
Tensión asignada	24 kV _{ef}
Frecuencia nominal	50 Hz
Puestas a tierra	1 Puesta a tierra de protección (masas)
Celdas	
<ul style="list-style-type: none"> - <i>Instalación privada</i> <ul style="list-style-type: none"> • 1 Celda de línea con interruptor-seccionador para llegada de línea de cliente. • 1 Celda de medida. • 1 Armario de medida. • 1 Celda de protección con interruptor automático y protecciones. • 1 Celda de remonte • 1 Celda de protección con fusibles y transformador de tensión para servicios auxiliares - <i>Instalación a ceder a EDistribución (ubicada en recinto independiente con acceso)</i> <ul style="list-style-type: none"> • 1 Celda de línea con interruptor-seccionador para frontera con la instalación del cliente. • 2 Celdas de línea con interruptor-seccionador para entrada y salida de línea. • 1 Celda de protección con fusibles y transformador de tensión para servicios auxiliares • 1 Cuadro de baja tensión • 1 Armario de telemando • 1 Armario de telecontrol. 	

Adenda Proyecto Modificado PFV VALLALES y su infraestructura de evacuación
Separata E-DISTRIBUCIÓN



COLEGIO OFICIAL DE INGENIEROS
INDUSTRIALES DE ARAGÓN Y LA RIOJA
Nº Colegiado.: 0003420
ISABEL DEL CAMPO PALACIOS
VISADO Nº : VD00402-25A
DE FECHA : 04/02/2025
E-VISADO

ANEXO A
VD00587-24A

Tabla 4: Resumen línea E/S

TRAMO SUBTERRÁNEO DE ENTRADA/SALIDA CS - LÍNEA 15 kV "HIJAR"	
Categoría	A
Nº de circuitos	2
Cable	RH5Z1 XLPE 3x1x240 mm ² Al
Longitud de zanja:	19 m
Longitud de cable por circuito:	36 m
Profundidad tipo de la instalación	Enterrada bajo tubo seco – 1,12 m
Terminales Centro de Seccionamiento	6 - GIS
Terminales en apoyo de paso subterráneo - aéreo	6 - intemperie



1 ANTECEDENTES

La sociedad DESARROLLOS DE LA ANGULA S.L. está promoviendo el PARQUE FOTOVOLTAICO (PFV) VALLALES, de 1 MW de capacidad de acceso y 1,125 MW de potencia instalada en el Término Municipal de Samper de Calanda, provincia de Teruel.

Con fecha 12 de abril de 2023 se obtiene permiso de acceso y conexión para el PFV VALLALES de 1 MW en la línea 15 kV HIJAR de E-DISTRIBUCIÓN.

El 17 de agosto de 2023 se presentó la solicitud de Autorización Administrativa Previa y de Construcción del Parque Fotovoltaico VALLALES y su infraestructura de evacuación ante el Servicio Provincial de Teruel Sección de Energía Eléctrica. El proyecto con número de visado VD03644-23A y fecha 14/08/2023, fue admitido a trámite con número de expediente G-T-2023-023.

Con fecha 15 de febrero de 2024 se presentó al Servicio Provincial de Teruel el modificado de proyecto para cumplir con el Código de Red (Orden TED/749/2020) y la Norma Técnica de Supervisión, visado en fecha 14/02/2024 y número VD00587-24A.

Con fecha 13 de mayo de 2024 el Instituto Aragonés de Gestión Ambiental (INAGA) emite informe favorable al Parque Fotovoltaico Vallales, con número de expediente INAGA/500306/20/2023/07726.

Que, tras conversaciones con el Servicio Provincial de Teruel, se ha redactado la presente Adenda al proyecto modificado, con objeto de eliminar la afección a E-Distribución que se produce con el vallado del PFV Vallales.

2 OBJETO Y ALCANCE

El objeto de la presente separata es comunicar a E-Distribución las afecciones del Parque Fotovoltaico VALLALES y su infraestructura de evacuación sobre sus líneas eléctricas con la finalidad de obtener la autorización correspondiente.

3 DATOS DEL PROMOTOR

- Titular: **DESARROLLOS DE LA ANGULA S.L.**
- CIF: B-10775450
- Domicilio a efectos de notificaciones: C/ Argualas nº40, 1ª planta, D, CP 50.012 Zaragoza
- Teléfono: 876 712 891
- Correo electrónico: info@atalaya.eu

4 UBICACIÓN

El parque fotovoltaico VALLALES está ubicado a 270 metros sobre el nivel del mar en el término municipal de Samper de Calanda, en la provincia de Teruel, como se puede observar en la siguiente ilustración.

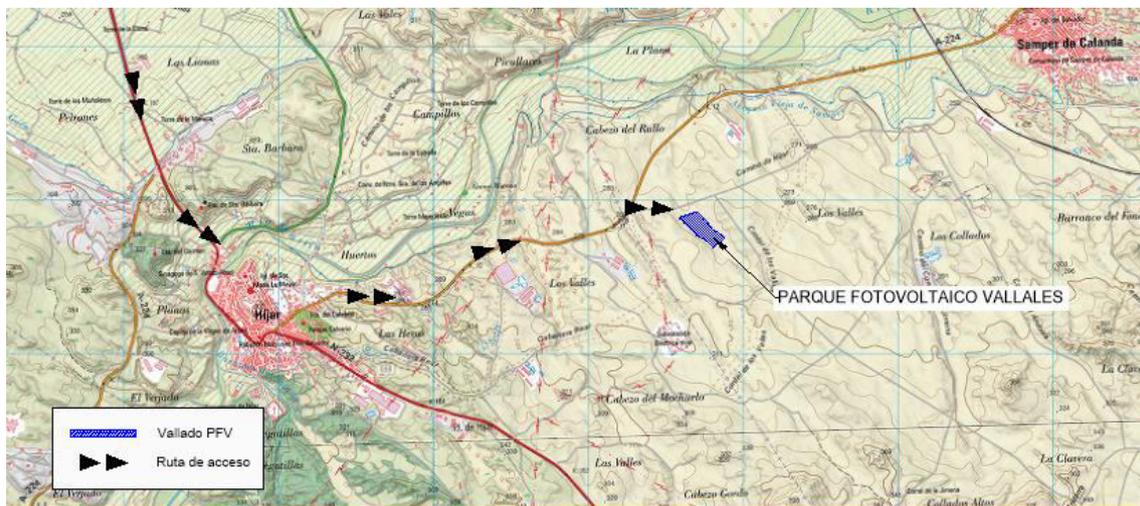


Ilustración 1: Vallado PFV

5 DESCRIPCIÓN DE LA AFECCIÓN

El Parque Fotovoltaico VALLALES y su infraestructura de evacuación se ubican en terrenos de cultivo, existiendo en la zona líneas eléctricas aéreas de media tensión (LAMT).

La energía generada en el Parque Fotovoltaico se evacúa mediante una Línea Subterránea de Media Tensión (LSMT) de 15 kV hasta el Centro de Seccionamiento de la LAMT HIJAR 15 kV, punto de entrega de la energía.

El vial de acceso para acceder al parque fotovoltaico cruza por debajo la LAMT HIJAR 15 kV, en las coordenadas UTM huso 30 ETRS89 de referencia que se detallan a continuación:

LSMT PFV Coordenadas UTM ETRS 89 30N		
Afección	X _{UTM}	Y _{UTM}
Cruzamiento vial de acceso bajo LAMT Hijar 15 kV	716.690	4.561.926

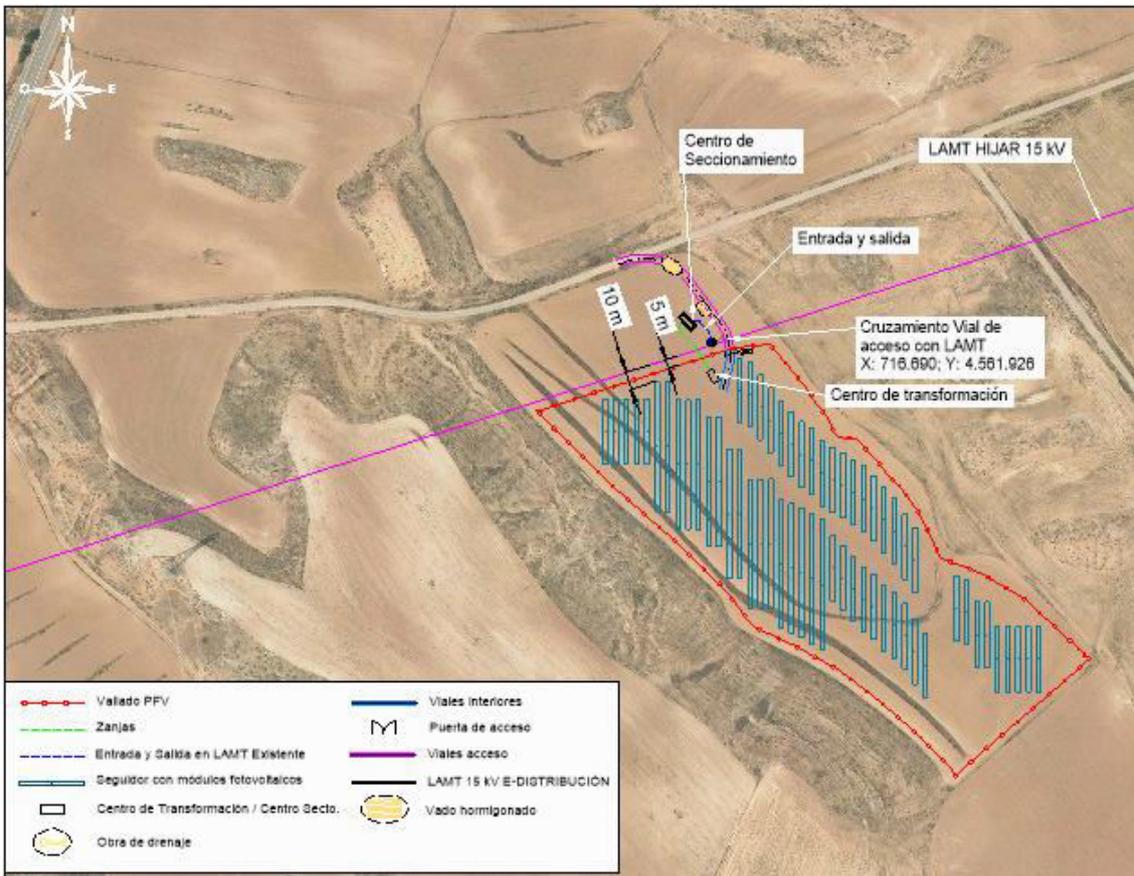


Ilustración 2: Afección a E-Distribución



6 PFV VALLALES

Las infraestructuras del sistema fotovoltaico de conexión a red eléctrica se componen de dos partes fundamentales: un generador fotovoltaico donde se recoge y se transforma la energía de la radiación solar en electricidad, mediante módulos fotovoltaicos, y una parte de transformación de esta energía eléctrica de corriente continua a corriente alterna que se realiza en el inversor y en los transformadores, para su inyección a la red.

El conjunto está formado por 2.280 módulos fotovoltaicos bifaciales de silicio monocristalino de 570 Wp, 42 seguidores fotovoltaicos a un eje con configuración 1V30 y 17 de 1V60, con pitch de 5,5 metros, 8 inversores fotovoltaicos de 125 kW a 25°C, agrupados en un Centro de Transformación (CT) de 1 MVA, conectado mediante un circuito subterráneo de media tensión hasta el Centro de Seccionamiento de nueva construcción de la línea de E-DISTRIBUCIÓN.

6.1 CIRCUITOS ELÉCTRICOS

6.1.1 Circuitos de Baja Tensión

Los circuitos de energía eléctrica en BT corresponden a:

- CC: desde las ramas de módulos fotovoltaicos hasta los inversores
- CA: desde los inversores hasta el cuadro de BT de la PS y de éste al transformador.

Los cables de las ramas serán de tipo solar e irán instalados bajo los seguidores fotovoltaicos hasta uno de los extremos donde bajarán a tierra e irán enterrados bajo tubo hasta los inversores. Serán necesarios para evacuar la energía generada cables de cobre (Cu) 2 x 1 x 4 / 6 / 10 mm² de sección tipo ZZ-F/H1Z2Z2-K. Estos cables serán – según IEC 60228 - de cobre electrolítico estañado clase 5, finamente trenzado, con aislamiento de polietileno reticulado (XLPE) HEPR 120°C y cubierta exterior de elastómero termoestable libre de halógenos. El aislamiento y la cubierta están sólidamente unidos (aislamiento de dos capas). La tensión nominal del cable en CC es de 1,5 kV, siendo la máxima tensión de servicio admisible de 1,8 kV.

Los cables de BT para la conexión entre el inversor y el cuadro de BT de la PS serán de aluminio (Al) de 3 x 1 x 185 / 240 / 300 / 400 mm² de sección tipo XZ1. Según UNE-EN 60228, serán cables rígidos de clase 2, con aislamiento XLPE tipo DIX3 y cubierta tipo



cubierta exterior de poliolefina termoplástica libre de halógenos. El nivel de aislamiento del cable será de 0,6/1 kV en CA e irá directamente enterrado en zanja excepto en los cruces donde irá entubado.

Los cables de BT para la conexión entre el cuadro de BT y el transformador serán de (Cu) de 3 x 3 x 1 x 240 mm² de sección tipo XZ1. Según UNE-EN 60228, serán cables rígidos de clase 2, con aislamiento XLPE tipo DIX3 y cubierta tipo cubierta exterior de poliolefina termoplástica libre de halógenos. El nivel de aislamiento del cable será de 0,6/1 kV en CA y estará colocado directamente al aire.

6.1.2 Circuitos de Media Tensión

Las celdas de MT se encuentran contiguas al transformador. La conexión entre el transformador y las celdas de MT se realizará con el mismo conductor que el del tramo entre el centro de transformación y el centro de seccionamiento.

La energía generada en el parque fotovoltaico se recoge con un circuito subterráneo de media tensión (15 kV) de 37 m, que une el Centro de Transformación con el Centro de Seccionamiento de la línea HIJAR 15 kV, punto de entrega final de la energía. Esta red subterránea será en régimen permanente, con corriente alterna trifásica, a 50 Hz de frecuencia y a la tensión nominal de 15 kV.

6.1.3 CABLES DE FIBRA ÓPTICA

En caso de ser necesario, las comunicaciones a implementar en la línea subterránea se basarán siempre en fibra óptica tendida juntamente con el cable. Las líneas con cable subterráneo no pueden soportar comunicaciones mediante ondas portadoras a causa de la elevada capacidad de este tipo de cables.

El cable de fibra óptica estará formado por un material dieléctrico ignífugo y con protección anti-roedores.

Estará compuesto por una cubierta interior de material termoplástico y dieléctrico, sobre la que se dispondrá una protección antirroedores dieléctrica. Sobre el conjunto así formado se extruirá una cubierta exterior de material termoplástico e ignífuga.

En el interior de la primera cubierta se alojará el núcleo óptico formado por un elemento central dieléctrico resistente, por tubos holgados (alojan las fibras ópticas holgadas), en cuyo interior se dispondrá un gel antihumedad de densidad y viscosidad adecuadas y compatible con las fibras ópticas.



Todo el conjunto irá envuelto por unas cintas de sujeción.

La fibra óptica deberá garantizarse para una vida media mayor que 25 años y para una temperatura máxima continua en servicio de 90º C siendo esta temperatura constante alrededor de todo el conductor.

6.1.4 PUESTA A TIERRA

La puesta a tierra consiste en una unión metálica directa entre los elementos eléctricos que componen el PFV y electrodos enterrados en el suelo con objeto de garantizar la seguridad de personas y equipos en caso de faltas o descargas a tierra.

La red de tierras se realizará siguiendo un esquema TT. De esta forma, se conectarán todas las masas del parque entre sí y por otro lado se realizará un mallazo de tierra independiente para cada transformador de servicios auxiliares.

Todo el sistema estará interconectado en paralelo, y unirá también mediante un latiguillo de tierras toda la estructura metálica de la planta.

Alrededor de los centros de transformación se instalará un mallazo de tierra al cual se conectará todas las puestas a tierra previstas de los equipos, de forma que se forme un anillo entre los centros de transformación y el centro de control del parque. Este anillo será interconectado con la red de tierras de la planta.

La instalación de puesta a tierra estará constituida por una red de tierra mallada, reforzada por electrodos de puesta a tierra (en caso de ser necesario) para asegurar un valor de resistencia de puesta a tierra acorde a las indicaciones de los estándares de aplicación. A la malla se conectarán alternativamente las armaduras metálicas de pilares de hormigón, así como las estructuras metálicas.

Las características principales de la red de tierra se resumen a continuación:

- Cable de cobre desnudo:
 - 35 mm² bajo zanjas de Baja Tensión (BT).
 - 50 mm² bajo zanjas de Media Tensión (MT).
 - 50 mm² alrededor de las estaciones de potencia.
 - 50 mm² para los neutros de los transformadores de servicios auxiliares.
- Picas de acero recubierto de cobre, de 2 m de longitud y diámetro 14 mm:
 - En el mallazo de puesta a tierra de las estaciones de potencia.
 - En cada inversor multistring.



- A lo largo del vallado perimetral, ubicadas en los puntos donde se hallan los báculos del sistema CCTV
- En la puesta a tierra de neutros de los transformadores de servicios auxiliares.

Los conductores de tierra se tenderán en la misma zanja que los circuitos de fuerza del parque directamente enterrados, y grapados a los postes de los seguidores hasta su canalización por zanja.

6.2 OBRA CIVIL

La instalación del PFV requiere una serie de actuaciones sobre el terreno para poder implantar todas las instalaciones necesarias para su construcción. Estas actuaciones comienzan con el desbroce y limpieza del terreno, y el movimiento de tierras necesario incluyendo accesos y viales interiores, así como las zanjas para el tendido de los diferentes circuitos de baja y media tensión.

Además, se realizarán todas las catas del terreno necesarias para efectuar todos los trabajos objeto del presente documento.

6.2.1 VIALES DEL PARQUE FOTOVOLTAICO

La red de viales del parque fotovoltaico está constituida por el vial de acceso al parque y los caminos interiores para el montaje y mantenimiento de los diferentes componentes.

En el diseño de la red de viales, se procede a la adecuación de los caminos existentes en los tramos en los que no tengan los requisitos mínimos necesarios para la circulación de los vehículos especiales, y en aquellos puntos donde no existan caminos se prevé la construcción de nuevos caminos.

Como características más importantes de los viales del parque hay que señalar el hecho de que se cumple con las especificaciones mínimas necesarias con un aprovechamiento máximo de los viales existentes, por lo que la afección resultante es la menor posible.

6.2.1.1 Vial de acceso

Se contempla la adecuación del camino existente en los tramos en los que no tenga los requisitos mínimos necesarios para la circulación de vehículos de montaje y mantenimiento de los componentes fotovoltaicos.

Los caminos tendrán las siguientes características:



- Anchura del vial: 4 m
- Sección de firme formada por dos capas: 10 cm de espesor de base y 15 cm de espesor de sub-base de zahorra, compactada al 98 % P.M.
- Pendiente longitudinal máxima del 8 %.
- Radio mínimo de curvatura en el eje de 15 m.
- Talud de desmote 1/1.
- Talud de terraplén 3/2.
- Talud de firme 3/2.
- Cunetas de 80 cm de anchura y 40 cm de profundidad (para la evacuación de las aguas de escorrentía).
- Espesor de excavación de tierra vegetal de 25 cm.

6.2.1.2 Viales interiores

Los viales interiores del parque fotovoltaico partirán desde los puntos de acceso al recinto. Se construirán caminos principales que llegarán a la Power Station.

Tendrán las siguientes características:

- Anchura del vial: 4 m
- Sección de firme formada por dos capas: 10 cm de espesor de base y 15 cm de espesor de sub-base de zahorra, compactada al 98 % P.M.
- Pendiente longitudinal máxima del 8 %.
- Radio mínimo de curvatura en el eje de 15 m.
- Talud de desmote 1/1.
- Talud de terraplén 3/2.
- Talud de firme 3/2.
- Cunetas de 80 cm de anchura y 40 cm de profundidad (para la evacuación de las aguas de escorrentía).
- Espesor de excavación de tierra vegetal de 25 cm.

6.2.1.3 Drenaje

Para la evacuación de las aguas de escorrentía se dispone de dos tipos de drenaje: drenaje longitudinal y drenaje transversal.

Para el tipo de drenaje longitudinal, se han previsto cunetas laterales de tipo "V" a ambos márgenes de los viales con la sección y dimensiones adecuadas.



El tipo de drenaje transversal se utilizará en los puntos bajos de los viales interiores los que se puedan producir acumulaciones de agua, instalando en esos puntos obras de fábrica y/o vados hormigonados que faciliten la evacuación del agua.

6.2.2 ZANJAS PARA EL CABLEADO

Las zanjas tendrán por objeto alojar las líneas subterráneas de baja y media tensión, el conductor de puesta a tierra, el cableado de vigilancia y la red de comunicaciones.

El trazado de las zanjas se ha diseñado tratando que sea lo más rectilíneo posible y respetando los radios de curvatura mínimos de cada uno de los cables utilizados.

Las canalizaciones principales se dispondrán junto a los caminos de servicio, tratando de minimizar el número de cruces, así como la afección al medio ambiente y a los propietarios de las fincas por las que trascurren.

En el parque nos encontraremos con dos tipos de zanjas:

- Zanja en tierra
- Zanja para cruces

La tipología de las zanjas, ya sean de BT, MT o BT+MT, se definirá acorde a las necesidades del proyecto.

6.2.2.1 Zanja en tierra

La zanja en tierra se caracteriza porque los cables se disponen enterrados directamente en el terreno, sobre un lecho de arena lavada de río. Las dimensiones de la zanja atenderán al número de cables a instalar.

Los cables se tienden sobre una capa base de unos 10 cm de espesor, y encima de ellos irá otra capa de arena hasta completar un mínimo de 30 cm. Sobre ésta se coloca transversalmente una protección mecánica (ladrillos, rasillas, cerámicas de PPC, etc.).

Posteriormente se rellenará la zanja con una capa de espesor variable de material seleccionado y se terminará de rellenar con tierras procedentes de la excavación, colocando a 25-35 cm de la superficie la cinta de señalización que advierta de la existencia de cables eléctricos.



6.2.2.2 Zanjas para cruces

Las canalizaciones en cruces serán entubadas y estarán constituidas por tubos de material sintético y amagnético, hormigonados, de suficiente resistencia mecánica y debidamente enterrados en la zanja.

El diámetro interior de los tubos para el tendido de los cables será de 160 ó 250 mm en función de la sección de conductor, debiendo permitir la sustitución del cable averiado.

Estas canalizaciones deberán quedar debidamente selladas en sus extremos.

Las zanjas se excavarán según las dimensiones indicadas en planos, atendiendo al número de cables a instalar. Sus paredes serán verticales, proveyéndose entibaciones en los casos que la naturaleza del terreno lo haga necesario. Los cables entubados irán protegidos por una capa de hormigón de HM-20 de espesor variable en función de los conductores tendidos.

El resto de la zanja se rellenará con tierras procedentes de la excavación, con el mismo material que existía en ella antes de su apertura, colocando a 25-35 cm de la superficie la cinta de señalización que advierta de la existencia de cables eléctricos.

6.3 INSTALACIONES AUXILIARES

Se construirán instalaciones auxiliares para mantener la seguridad y el correcto funcionamiento del parque. Durante la fase de construcción se habilitará una zona de acopio que permita el desarrollo de la obra. El resto de instalaciones descritas a continuación serán de carácter permanente.

6.3.1 VALLADO PERIMETRAL

Para disminuir el efecto barrera debido a la instalación de la planta fotovoltaica, y para permitir el paso de fauna, el vallado perimetral de la planta se ejecutará dejando un espacio libre desde el suelo de 20 cm y con malla cinagética. El vallado perimetral tendrá una altura de 2 m y carecerá de elementos cortantes o punzantes como alambres de espino o similar. Las puertas de acceso a la planta solar serán de dos hojas.



7 INFRAESTRUCTURA DE EVACUACIÓN DEL PFV

Desde el Centro de Transformación del PFV se evacúa la energía mediante una Línea Subterránea de Media Tensión de 15 kV hasta el Centro de Seccionamiento (de futura instalación) de la Línea Aérea de Media Tensión HÍJAR 15 kV, punto de conexión concedido por E-DISTRIBUCIÓN.

Las infraestructuras de evacuación de energía del PFV VALLALES son las siguientes:

- Centro de Seccionamiento de LAMT 15 kV.
- Línea subterránea de entrada y salida en el Centro de Seccionamiento hasta apoyo LAMT HÍJAR 15 kV.
- Apoyo existente de la LAMT HÍJAR 15 kV.

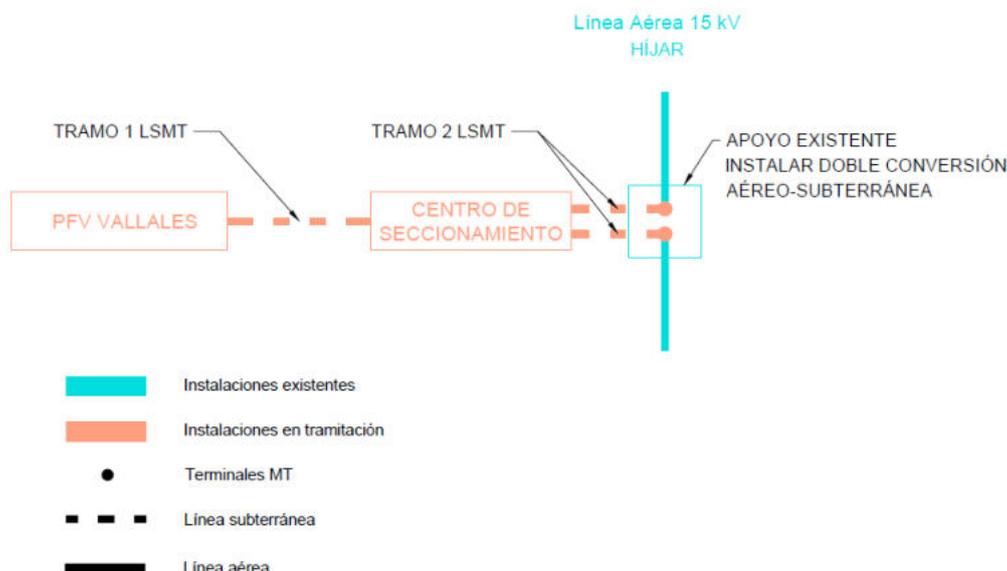


Ilustración: Infraestructuras de evacuación

En cumplimiento de la disposición adicional primera del RD 1183/2020, el PFV dispondrá de un sistema de control, coordinado para todos los módulos de generación e instalaciones de almacenamiento que la integren, que impida que la potencia activa que éste pueda inyectar a la red supere su capacidad de acceso. Este control se realizará mediante el Power Plant Controller (PPC), ubicado en el centro de seccionamiento.



7.1 CENTRO DE SECCIONAMIENTO

El Centro de Seccionamiento estará conectado a la línea aérea de media tensión 15 kV HIJAR, cuya titularidad corresponde a E-DISTRIBUCIÓN. Esta línea realiza entrada y salida en el seccionamiento.

7.1.1 UBICACIÓN

El Centro de Seccionamiento se ubica en el Término Municipal de Samper de Calanda, en la parcela 71 del polígono 505.

Las coordenadas del Centro de Seccionamiento son:

Centro de Seccionamiento (coord. UTM ETRS 89 30N)		
Vértice	X _{UTM}	Y _{UTM}
1	716.664	4.561.937
2	716.666	4.561.939
3	716.671	4.561.933
4	716.669	4.561.931


7.1.2 CARACTERÍSTICAS DEL CENTRO DE SECCIONAMIENTO

El centro de seccionamiento consta de una única caseta prefabricada en la que se encuentra toda la aparamenta eléctrica, máquinas y demás equipos. Según la Norma Particular NRZ104 (E-DISTRIBUCIÓN), el nivel de aislamiento se define en función del nivel de tensión de red, siendo el aislamiento de 24 kV para tensiones nominales menores de 20 kV. En este caso, puesto que la LMT a la que se conecta el seccionamiento es de 15 kV, se definirá la tensión más elevada para el material como 24 kV.


En el documento FGH00200 (E-DISTRIBUCIÓN) se listan los fabricantes seleccionados para los edificios prefabricados y celdas dieléctrico que cumplirían con las especificaciones técnicas de la compañía. Se ha escogido para el presente proyecto el fabricante Ormazabal, tanto para el edificio como para las celdas con fin de asegurar mayor compatibilidad de componentes y facilidad de instalación.

Se escoge un edificio monobloque por su instalación sencilla, calidad uniforme y precio económico, ya que se reducen los trabajos de obra civil y montaje en el punto de instalación. En la siguiente ilustración se muestra la configuración del centro de seccionamiento propuesto.

El edificio no tiene necesidad de dotación de servicios urbanísticos, de servicios de abastecimiento, evacuación de agua, energía eléctrica ni eliminación de residuos.

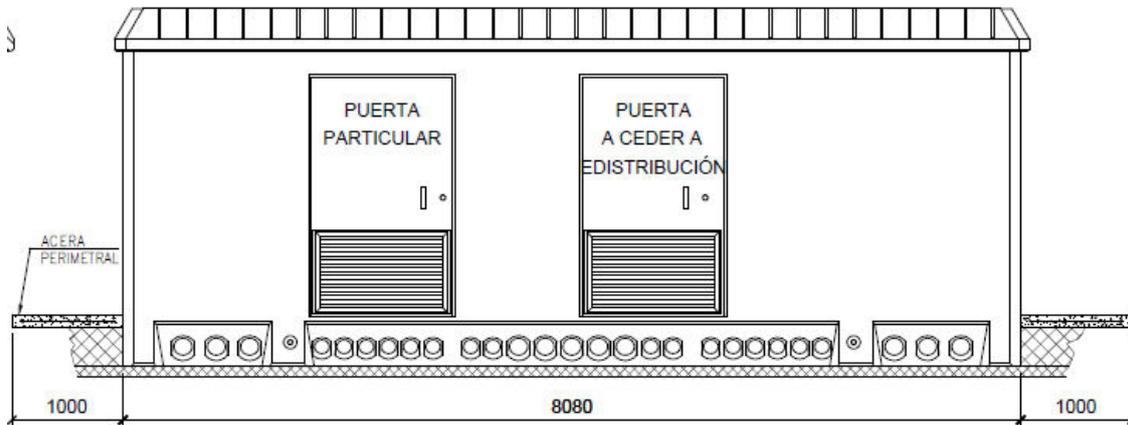

VISTA FRONTAL

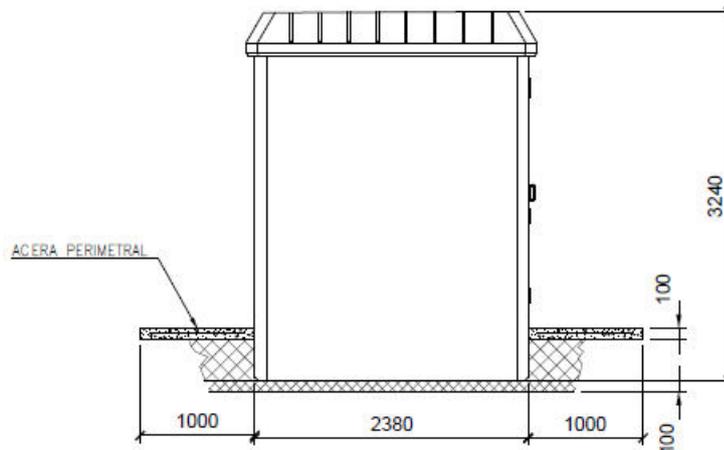

VISTA LATERAL

DIMENSIONES DE LA EXCAVACION
8.88 m. ancho x 3.18 m. fondo x 0.56 m. profund.

Ilustración. Centro de Seccionamiento 24 kV. Modelo PFU-7. Fuente: Ormazabal

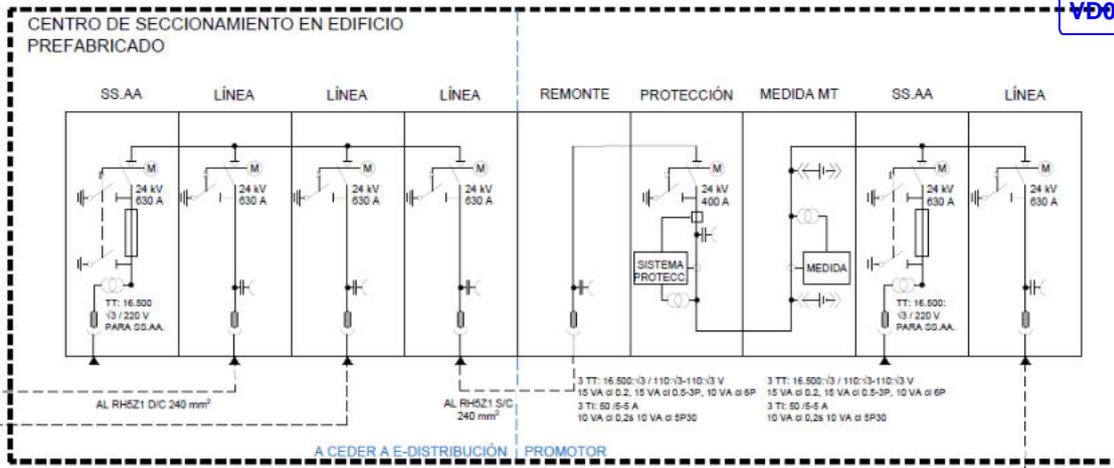


Ilustración. Centro de Seccionamiento. Unifilar

El centro de seccionamiento albergará el siguiente equipamiento:

- *Instalación privada*
 - 1 Celda de línea con interruptor-seccionador para llegada de línea de cliente.
 - 1 Celda de medida.
 - 1 Armario de medida.
 - 1 Celda de protección con interruptor automático y protecciones.
 - 1 Celda de remonte
 - 1 Celda de protección con fusibles y transformador de tensión para servicios auxiliares
- *Instalación a ceder a E-DISTRIBUCIÓN (ubicada en recinto independiente con acceso)*
 - 1 Celda de línea con interruptor-seccionador para frontera con la instalación del cliente.
 - 2 Celdas de línea con interruptor-seccionador para entrada y salida de línea.
 - 1 Celda de protección con fusibles y transformador de tensión para servicios auxiliares
 - 1 Cuadro de baja tensión
 - 1 Armario de telemando
 - 1 Armario de telecontrol

Es de señalar que la conexión entre las celdas de la instalación privada y de la que se cederá a E-DISTRIBUCIÓN se realizará mediante puente de cables, tendido entre la celda de remonte de la instalación privada y una de las celdas de línea a ceder a E-DISTRIBUCIÓN.



7.2 LÍNEA SUBTERRÁNEA DE ENTRADA Y SALIDA EN EL CENTRO DE SECCIONAMIENTO

Desde el Centro de Seccionamiento, se realiza la conexión con la línea de E-DISTRIBUCIÓN mediante un tramo subterráneo de 15 kV de entrada y salida. Discurrirá por el término municipal de Samper de Calanda, en la provincia de Teruel.

La línea aérea a 15 kV HÍJAR realizará entrada y salida en el centro de seccionamiento. Para ello, se dejará prevista coca de cable de longitud suficiente como para realizar las conversiones de subterráneo a aéreo. Los dos circuitos para realizar la entrada y salida finalizarán en las inmediaciones de la línea existente.

E-DISTRIBUCIÓN realizará la conexión de la línea existente con los mencionados tramos de entrada y salida, mediante paso aéreo subterráneo a ejecutar en nuevo apoyo, así como la reforma de la línea aérea, por razones de seguridad, fiabilidad y calidad del suministro.

El circuito tendrá una longitud aproximada de zanja de 19 m y dos ternas de cables, cada una con una longitud aproximada de 36 m desde el Centro de Seccionamiento hasta los terminales a ejecutar en el apoyo de paso aéreo-subterráneo de nueva instalación. Los conductores a utilizar serán AI RH5Z1 12 / 20 kV, de tipo aislado y subterráneo enterrado en tubería hasta el apoyo.

7.2.1 CRUZAMIENTOS, PROXIMIDADES Y PARALELISMOS EN LA LÍNEA SUBTERRÁNEA DE EVACUACIÓN

Los cables subterráneos deberán cumplir los requisitos señalados en el apartado 5 de la ITC-LAT 06 del RLAT, las correspondientes Especificaciones Particulares de la compañía distribuidora aprobadas por la Administración y las condiciones que pudieran imponer otros órganos competentes de la Administración o empresas de servicios, cuando sus instalaciones fueran afectadas por tendidos de cables subterráneos de MT.

Cuando no se puedan respetar aquellas distancias, deberán añadirse las protecciones mecánicas especificadas en el propio reglamento.

En la siguiente tabla se resumen las distancias entre servicios subterráneos para cruces, paralelismos y proximidades.

Adenda Proyecto Modificado PFV VALLALES y su infraestructura de evacuación
Separata E-DISTRIBUCIÓN



COLEGIO OFICIAL DE INGENIEROS INDUSTRIALES DE ARAGÓN Y LA RIOJA
Nº Colegiado.: 0003420
ISABEL DEL CAMPO PALACIOS
VISADO Nº.: VD00402-25A
DE FECHA : 04/02/2025

E-VISADO

ANEXO A
VD00587-24A

DISTANCIAS DE SEGURIDAD			
Cruzamiento	Instalación	Profundidad	Observaciones
Carreteras	Entubada y hormigonada	$\geq 0,6$ m de vial	Siempre que sea posible, el cruce se realizará perpendicular al eje del vial
Ferrocarriles	Entubada y hormigonada	$\geq 1,1$ m de la cara inferior de la traviesa	La canalización entubada se rebasará 1,5 m por cada extremo. Siempre que sea posible, el cruce se realizará perpendicular a la vía.
Depósitos de carburante	Entubada (*)	$\geq 1,2$ m	La canalización rebasará al depósito en 2 m por cada extremo.
Conducciones de alcantarillado	Enterrada ó entubada	-	Se procurará pasar los cables por encima de las conducciones de alcantarillado (**).

(*): Los cables se dispondrán separados mediante tubos, conductos o divisorias constituidos por materiales de adecuada resistencia mecánica.

(**): En el caso de que no sea posible, el cable se pasará por debajo y se dispondrán separados mediante tubos, conductos o divisorias, constituidos por materiales de adecuada resistencia mecánica.

DISTANCIAS DE SEGURIDAD			
Cruzamiento	Instalación	Distancia	Observaciones
Cables eléctricos	Enterrada ó entubada	≥ 25 cm	Siempre que sea posible, los conductores de AT discurrirán por debajo de los de BT. Los empalmes de ambas instalaciones distarán al menos 1 m del punto de cruce (*).
Cables telecomunicaciones	Enterrada ó entubada	≥ 20 cm	Los empalmes de ambas instalaciones distarán al menos 1 m del punto de cruce (*).
Canalizaciones de agua	Enterrada ó entubada	≥ 20 cm	Los empalmes de ambas instalaciones distarán al menos 1 m del punto de cruce (*).
Acometidas o Conexiones de servicio a un edificio	-	≥ 30 cm a ambos lados	La entrada de las conexiones de servicio a los edificios, tanto de BT como de MT, deberá taponarse hasta conseguir una estanqueidad perfecta (*).

(*): En el caso de que no sea posible cumplir con esta condición, será necesario separar ambos servicios mediante colocación bajo tubos de la nueva instalación, conductos o colocación de divisorias constituidos por materiales de adecuada resistencia mecánica.

DISTANCIAS DE SEGURIDAD				
Cruzamiento	Instalación	Presión de la instalación	Distancia sin protección adicional	Distancia con protección adicional (*)
Canalizaciones y acometidas de gas	Enterrada ó entubada	En alta presión > 4 bar	≥ 40 cm	≥ 25 cm
		En baja y media presión ≤ 4 bar	≥ 40 cm	≥ 25 cm
Acometida interior de gas (**)	Enterrada ó entubada	En alta presión > 4 bar	≥ 40 cm	≥ 25 cm
		En baja y media presión ≤ 4 bar	≥ 20 cm	≥ 10 cm

(*): La protección complementaria estará constituida preferentemente por materiales cerámicos y garantizará una cobertura mínima de 0,45 m a ambos lados del cruce y 0,30 m de anchura centrada con la instalación que se pretende proteger. En el caso de líneas subterráneas de alta tensión entubadas, se considerará como protección suplementaria el propio tubo.

(**): Se entenderá por acometida interior de gas el conjunto de conducciones y accesorios comprendidos entre la llave general de la compañía suministradora y la válvula de seccionamiento existente entre la regulación y medida.



DISTANCIAS DE SEGURIDAD			
Proximidad o paralelismo	Instalación	Distancia	Observaciones
Cables eléctricos	Enterrada ó entubada	≥ 25 cm	Los conductores de AT podrán instalarse paralelamente a conductores de BT o AT (*).
Cables telecomunicaciones	Enterrada ó entubada	≥ 20 cm	(*)
Canalizaciones de agua	Enterrada ó entubada	≥ 20 cm	Los empalmes de ambas instalaciones distarán al menos 1m del punto de cruce (*).

(*): En el caso de que no sea posible cumplir con esta condición, será necesario separar ambos servicios mediante colocación bajo tubos de la nueva instalación, conductos o colocación de divisorias constituidos por materiales de adecuada resistencia mecánica.

DISTANCIAS DE SEGURIDAD				
Proximidad o paralelismo	Instalación	Presión de la instalación	Distancia sin protección adicional	Distancia con protección adicional (*)
Canalizaciones y acometidas de gas	Enterrada ó entubada	En alta presión > 4 bar	≥ 40 cm	≥ 25 cm
		En baja y media presión ≤ 4 bar	≥ 25 cm	≥ 15 cm
Acometida interior de gas (**)	Enterrada ó entubada	En alta presión > 4 bar	≥ 40 cm	≥ 25 cm
		En baja y media presión ≤ 4 bar	≥ 20 cm	≥ 10 cm

(*): La protección complementaria estará constituidos preferentemente por materiales cerámicos o por tubos de adecuada resistencia.

(**): Se entenderá por acometida interior de gas el conjunto de conducciones y accesorios comprendidos entre la llave general de la compañía suministradora y la válvula de seccionamiento existente entre la regulación y medida.

Es de señalar que el tramo de entrada y salida al Centro de Seccionamiento cumplirá los requisitos recogidos en el «*PROYECTO TIPO DYZ10000 – LÍNEAS SUBTERRÁNEAS MEDIA TENSIÓN*» de EDistribución.

7.3 APOYO DE CONEXIÓN

Según las condiciones establecidas por E-DISTRIBUCIÓN para el acceso y conexión a la Red de Distribución, el apoyo de amarre de la Línea aérea 15 kV HÍJAR de la SET LA_PUEBLA asignado como punto de conexión se mantiene existente y únicamente se procederá a instalar la doble conversión aéreo-subterránea para realizar entrada-salida en el Centro de Seccionamiento del PFV “Vallales”.



Apoyo 34 existente de la Línea aérea 15 kV HÍJAR

El Apoyo Nº34 de la Línea Aérea 15 kV HÍJAR de E-DISTRIBUCIÓN, se encuentra en el término municipal de Samper de Calanda, en la provincia de Teruel y queda definido por el siguiente listado de coordenadas UTM, en ETRS89 y huso 30:

COORDENADAS UTM (HUSO 30 - ETRS89)			
Nº de Apoyo	Denominación Apoyo	COORDENADAS	
		X	Y
34 existente*	Apoyo metálico SC	716.680	4.561.923

(*) Se instalará doble conversión A/S + autoválvulas, terminales y se forrarán los puentes.

7.3.1 DESCRIPCIÓN DE LA ACTUACIÓN

La actuación sobre el apoyo 34 existente de la Línea Aérea HÍJAR de 15 kV, propiedad de E-DISTRIBUCIÓN consiste en instalar doble conversión aéreo-subterránea con autoválvulas y terminales, para realizar la entrada y salida de la línea en el Centro de Seccionamiento del PFV "Vallales". Se procederá a forrar los puentes del apoyo y a realizar la PaT en anillo.



7.3.1.1 Puesta a tierra del apoyo

El apoyo se conectará a tierra con una conexión independiente y específica.

Se puede emplear como conductor de conexión a tierra cualquier material metálico que reúna las características exigidas a un conductor según el apartado 7.2.2 de la ITC-LAT 07 del R.L.A.T.

De esta manera, deberá tener una sección tal que puedan soportar sin un calentamiento peligroso la máxima corriente de descarga a tierra prevista, durante un tiempo doble al de accionamiento de las protecciones. En ningún caso se emplearán conductores de conexión a tierra con sección inferior a los equivalentes en 25 mm² de cobre según el apartado 7.3.2.2 de la ITC-LAT 07 del R.L.A.T.

Las tomas de tierra deberán ser de un material, diseño, colocación en el terreno y número apropiados para la naturaleza y condiciones del propio terreno, de modo que puedan garantizar una resistencia de difusión mínima en cada caso y de larga permanencia.

Además de estas consideraciones, un sistema de puesta a tierra debe cumplir los esfuerzos mecánicos, corrosión, resistencia térmica, la seguridad para las personas y la protección a propiedades y equipos exigida en el apartado 7 de la ITC-LAT 07 del R.L.A.T.

Para el caso de los apoyos tetrabloque se colocará un electrodo horizontal (cable enterrado de 95 mm² de sección de Cu, dispuesto en forma de anillo enterrado como mínimo a una profundidad de 1 m. A dicho anillo se conectarán cuatro picas de 20 mm de diámetro y 2000 mm de longitud, conectadas mediante un cable desnudo de cobre de 95 mm², atornillado a la estructura de la torre. En función del tipo de apoyo que sea (frecuentado o no frecuentado) se realizará la puesta a tierra según los estándares del operador eléctrico de la zona. Debido a la disposición del apoyo, **se considera no frecuentado**. Una vez se conozcan los valores de la resistividad eléctrica del terreno, se optimizará la puesta a tierra indicada en planos.

Una vez completada la instalación de los apoyos con sus correspondientes electrodos de puesta a tierra, se comprobarán que las tensiones de contacto medidas en cada apoyo son menores que las máximas admisibles.


Para el cálculo de las tensiones de contacto máximas se tendrán en cuenta las siguientes expresiones:

$$V_C = V_{CA} \left(1 + \frac{R_{al} + 1,5\rho_S}{1000} \right)$$

donde:

- ρ_s : Resistividad del terreno ($\Omega \cdot m$).
- V_{CA} : Tensión de contacto aplicada admisible
- R_{a1} : Resistencia del calzado.

La validación del sistema de puesta a tierra de los apoyos se realizará según indica el apartado 7.3.4.3 de la ITC-LAT 07 del R.L.A.T., según se muestra en el siguiente esquema:

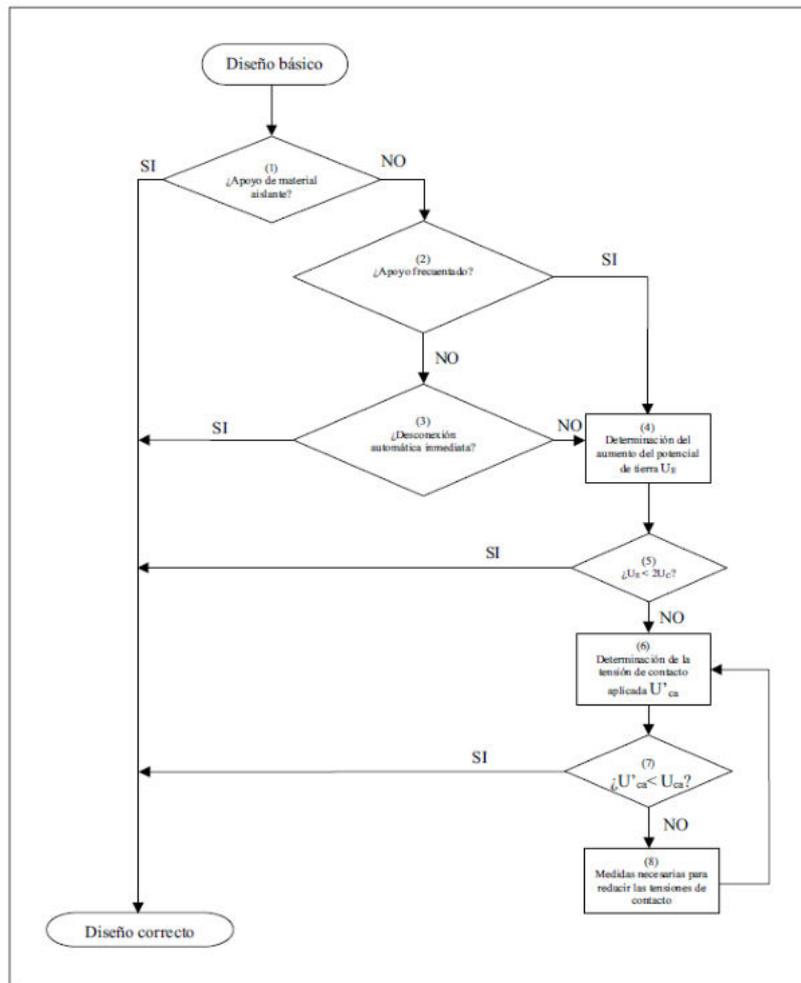

En el *Documento 2 "PLANOS"* se puede consultar la tipología de la puesta a tierra seleccionada para el apoyo.

7.3.1.2 Aislamiento

Las cadenas de aislamiento que componen el apoyo, y que sostienen al conductor están formadas por diferentes componentes, como son los aisladores y herrajes. A continuación, se indican las características de todos los elementos que las componen, y una descripción de las cadenas según los diferentes apoyos:



Cadena de amarre (simple)

Se utilizarán aisladores que superen las tensiones reglamentarias de ensayo tanto a onda de choque tipo rayo como a frecuencia industrial, fijadas en el artículo 4.4 de la ITC-LAT 07 del R.L.A.T. La configuración elegida es de cadenas simples.

El aislador elegido, y sus características, es:

- Tipo: Polimérico CS 70 AB 170/1150
- Material: Composite
- Diámetro máximo (mm): 200
- Dimensión acoplamiento: 16
- Línea de fuga (mm): 1.005
- Peso aproximado (Kg): 1,92
- Carga de rotura (kN): 70
- Nº de elementos por cadena: 1
- Tensión más elevada (kV): 36
- Tensión soportada a frecuencia industrial – lluvia (kV): 80
- Tensión soportada al impulso tipo rayo (kV): 200
- Longitud aproximada de la cadena (mm): 1.150 mm

Descripción de cadenas según el tipo de apoyos

Apoyos de amarre y/o de anclaje.

Los apoyos de amarre y/o anclaje llevarán los siguientes componentes:

6 cadenas amarre simple, con 1 aislador cada una. – Aislador tipo CS 70 AB 170/1150.

1 Ud. – Grapa de amarre por cadena.

En el Documento 2 “PLANOS” se pueden consultar las cadenas seleccionadas.



8 PLANIFICACIÓN

Descripción	MES 1			MES 2			MES 3					
	SEMANA 1	SEMANA 2	SEMANA 3	SEMANA 4	SEMANA 5	SEMANA 6	SEMANA 7	SEMANA 8	SEMANA 9	SEMANA 10	SEMANA 11	SEMANA 12
INICIO DE OBRAS												
OBRA CIVIL												
Recolientos												
Caminos												
Hincado de placas												
Apertura zanjas												
Acondicionamiento zanjas												
Cierre de zanjas												
Restauración												
OBRA ELÉCTRICA												
Acopio												
Tendido												
Conexiónado												
MONTAJE PARQUE												
Montaje												
Conexiónado eléctrico												
Acabado final												
SUBESTACIÓN / CENTRO DE ENTREGA												
Obra civil												
Acopio de materiales												
Montaje electro mecánico												
Puesta en marcha												
TENSIÓN DISPONIBLE												
PUESTA EN MARCHA Y PRUEBAS												
Puesta en marcha												
Fase de pruebas												
FUNCIONAMIENTO COMERCIAL DEL PARQUE												



9 CONCLUSIÓN

Con la presente separata, se entiende haber descrito adecuadamente las diferentes instalaciones del Parque Fotovoltaico VALLALES y su infraestructura de evacuación que afectan a líneas eléctricas para tramitar su autorización ante E-Distribución, sin perjuicio de cualquier otra ampliación o aclaración que las autoridades competentes consideren oportunas.


Zaragoza, febrero de 2025
Fdo. Isabel del Campo Palacios
Ingeniera Industrial
Colegiada Nº 3.420 COIAR
Al servicio de la empresa
Atalaya Generación S.L.



ANEXO A
VD00587-24A


PLANOS

- 1 Situación
- 2 Emplazamiento
3. Afeción a E-Distribución
4. Sección tipo viales
5. Apoyo
6. Cadenas de aislamiento conductor
7. Puesta a tierra Apoyos

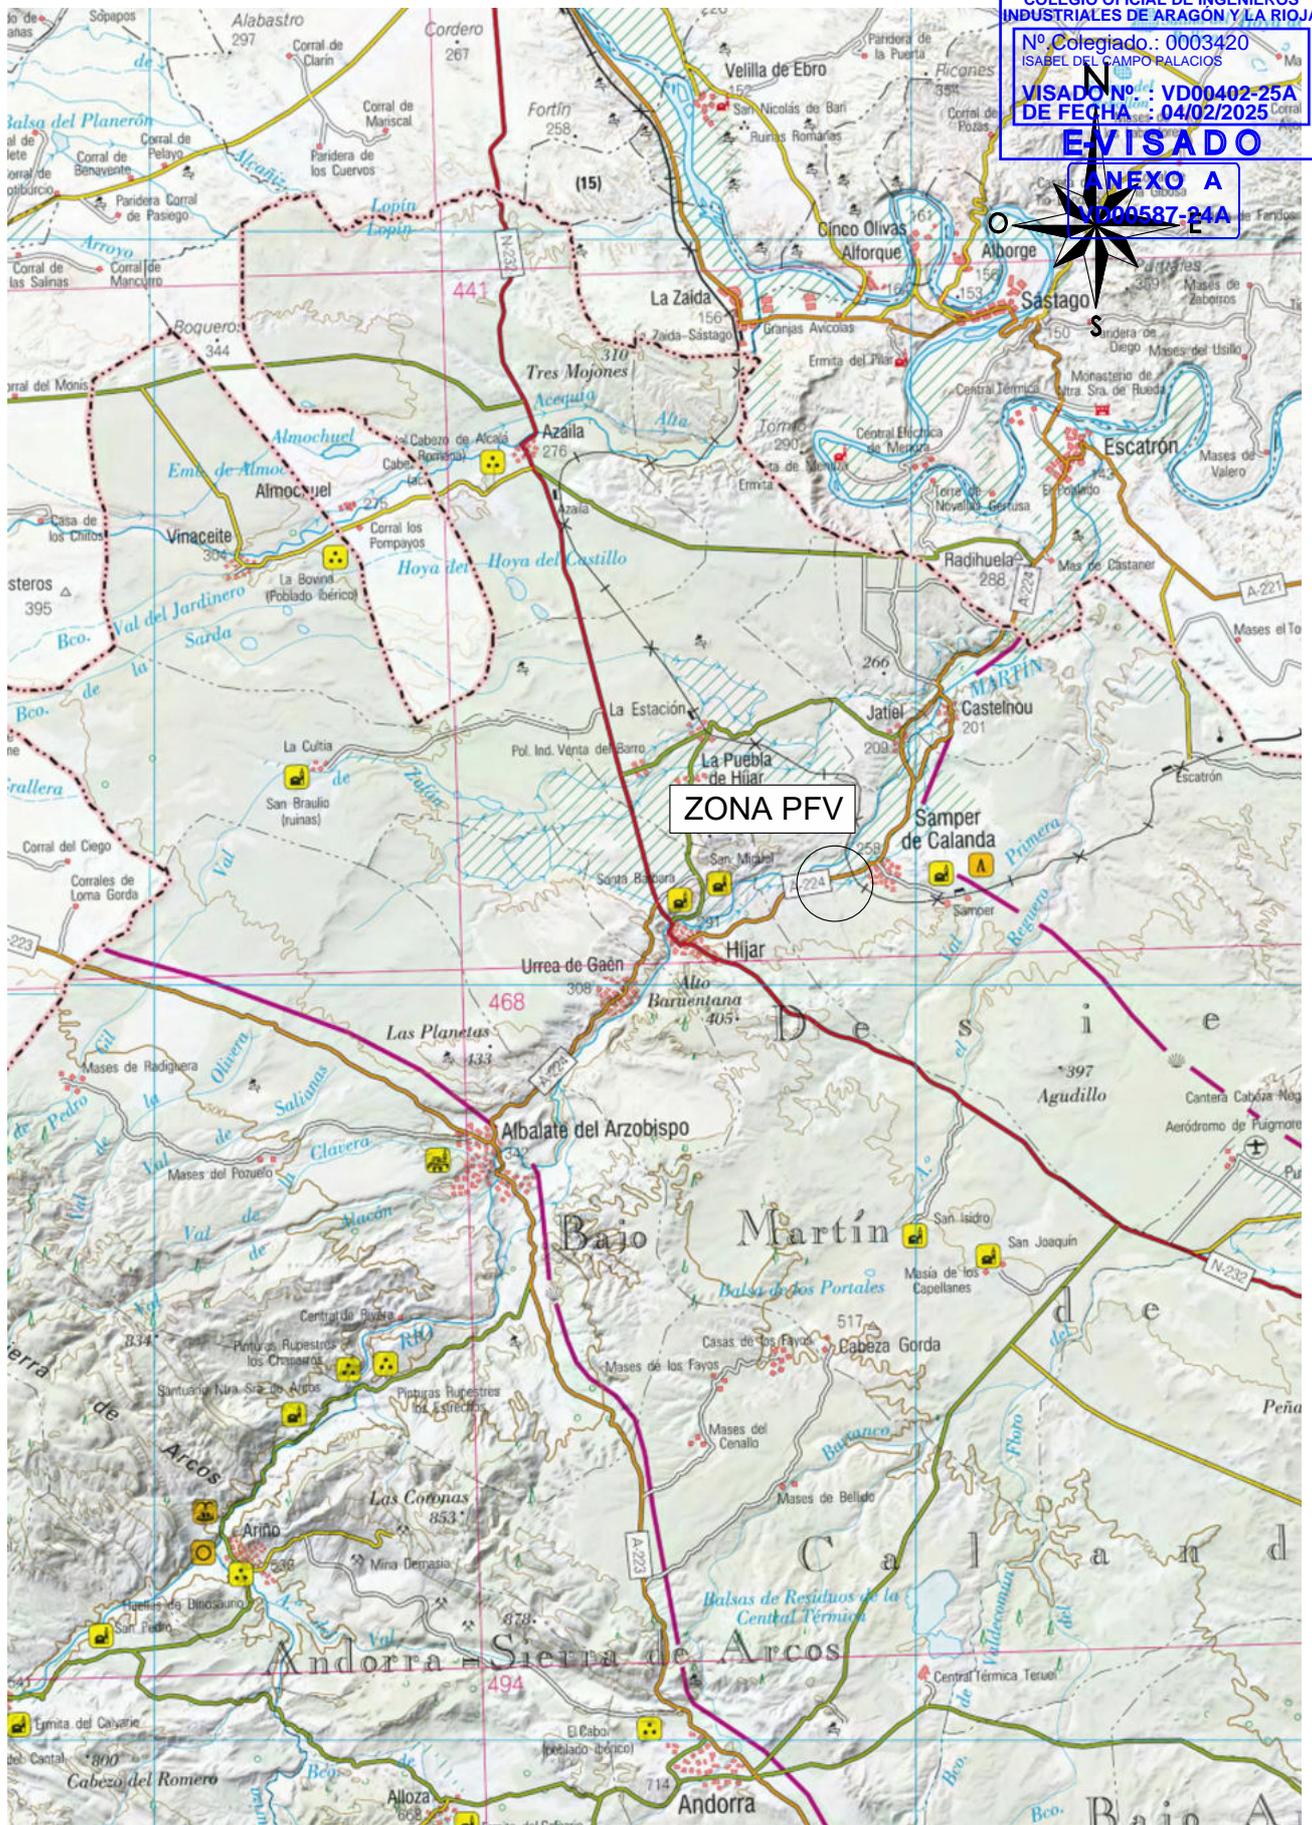

DESARROLLOS DE LA ANGULA S.L.	1ª EMISIÓN	DIBUJADO	COMPROB.	 Isabel del Campo Palacios Ingeniera Industrial Colegiada n.º 3420 al servicio de la empresa	
	FECHA	FEBRERO 2025	FEBRERO 2025		
PROYECTO	NOMBRE	PPC	APS		
PARQUE FOTOVOLTAICO VALLALES	PLANO N	HOJA	ESCALA		
TÍTULO	SITUACIÓN		1	1: 200.000	

COLEGIO OFICIAL DE INGENIEROS INDUSTRIALES DE ARAGÓN Y LA RIOJA
 Nº Colegiado: 0003420
 ISABEL DEL CAMPO PALACIOS
 VISADO Nº: VD00402-25A
 DE FECHA: 04/02/2025 del
EVISADO
ANEXO A
VD00587-24A

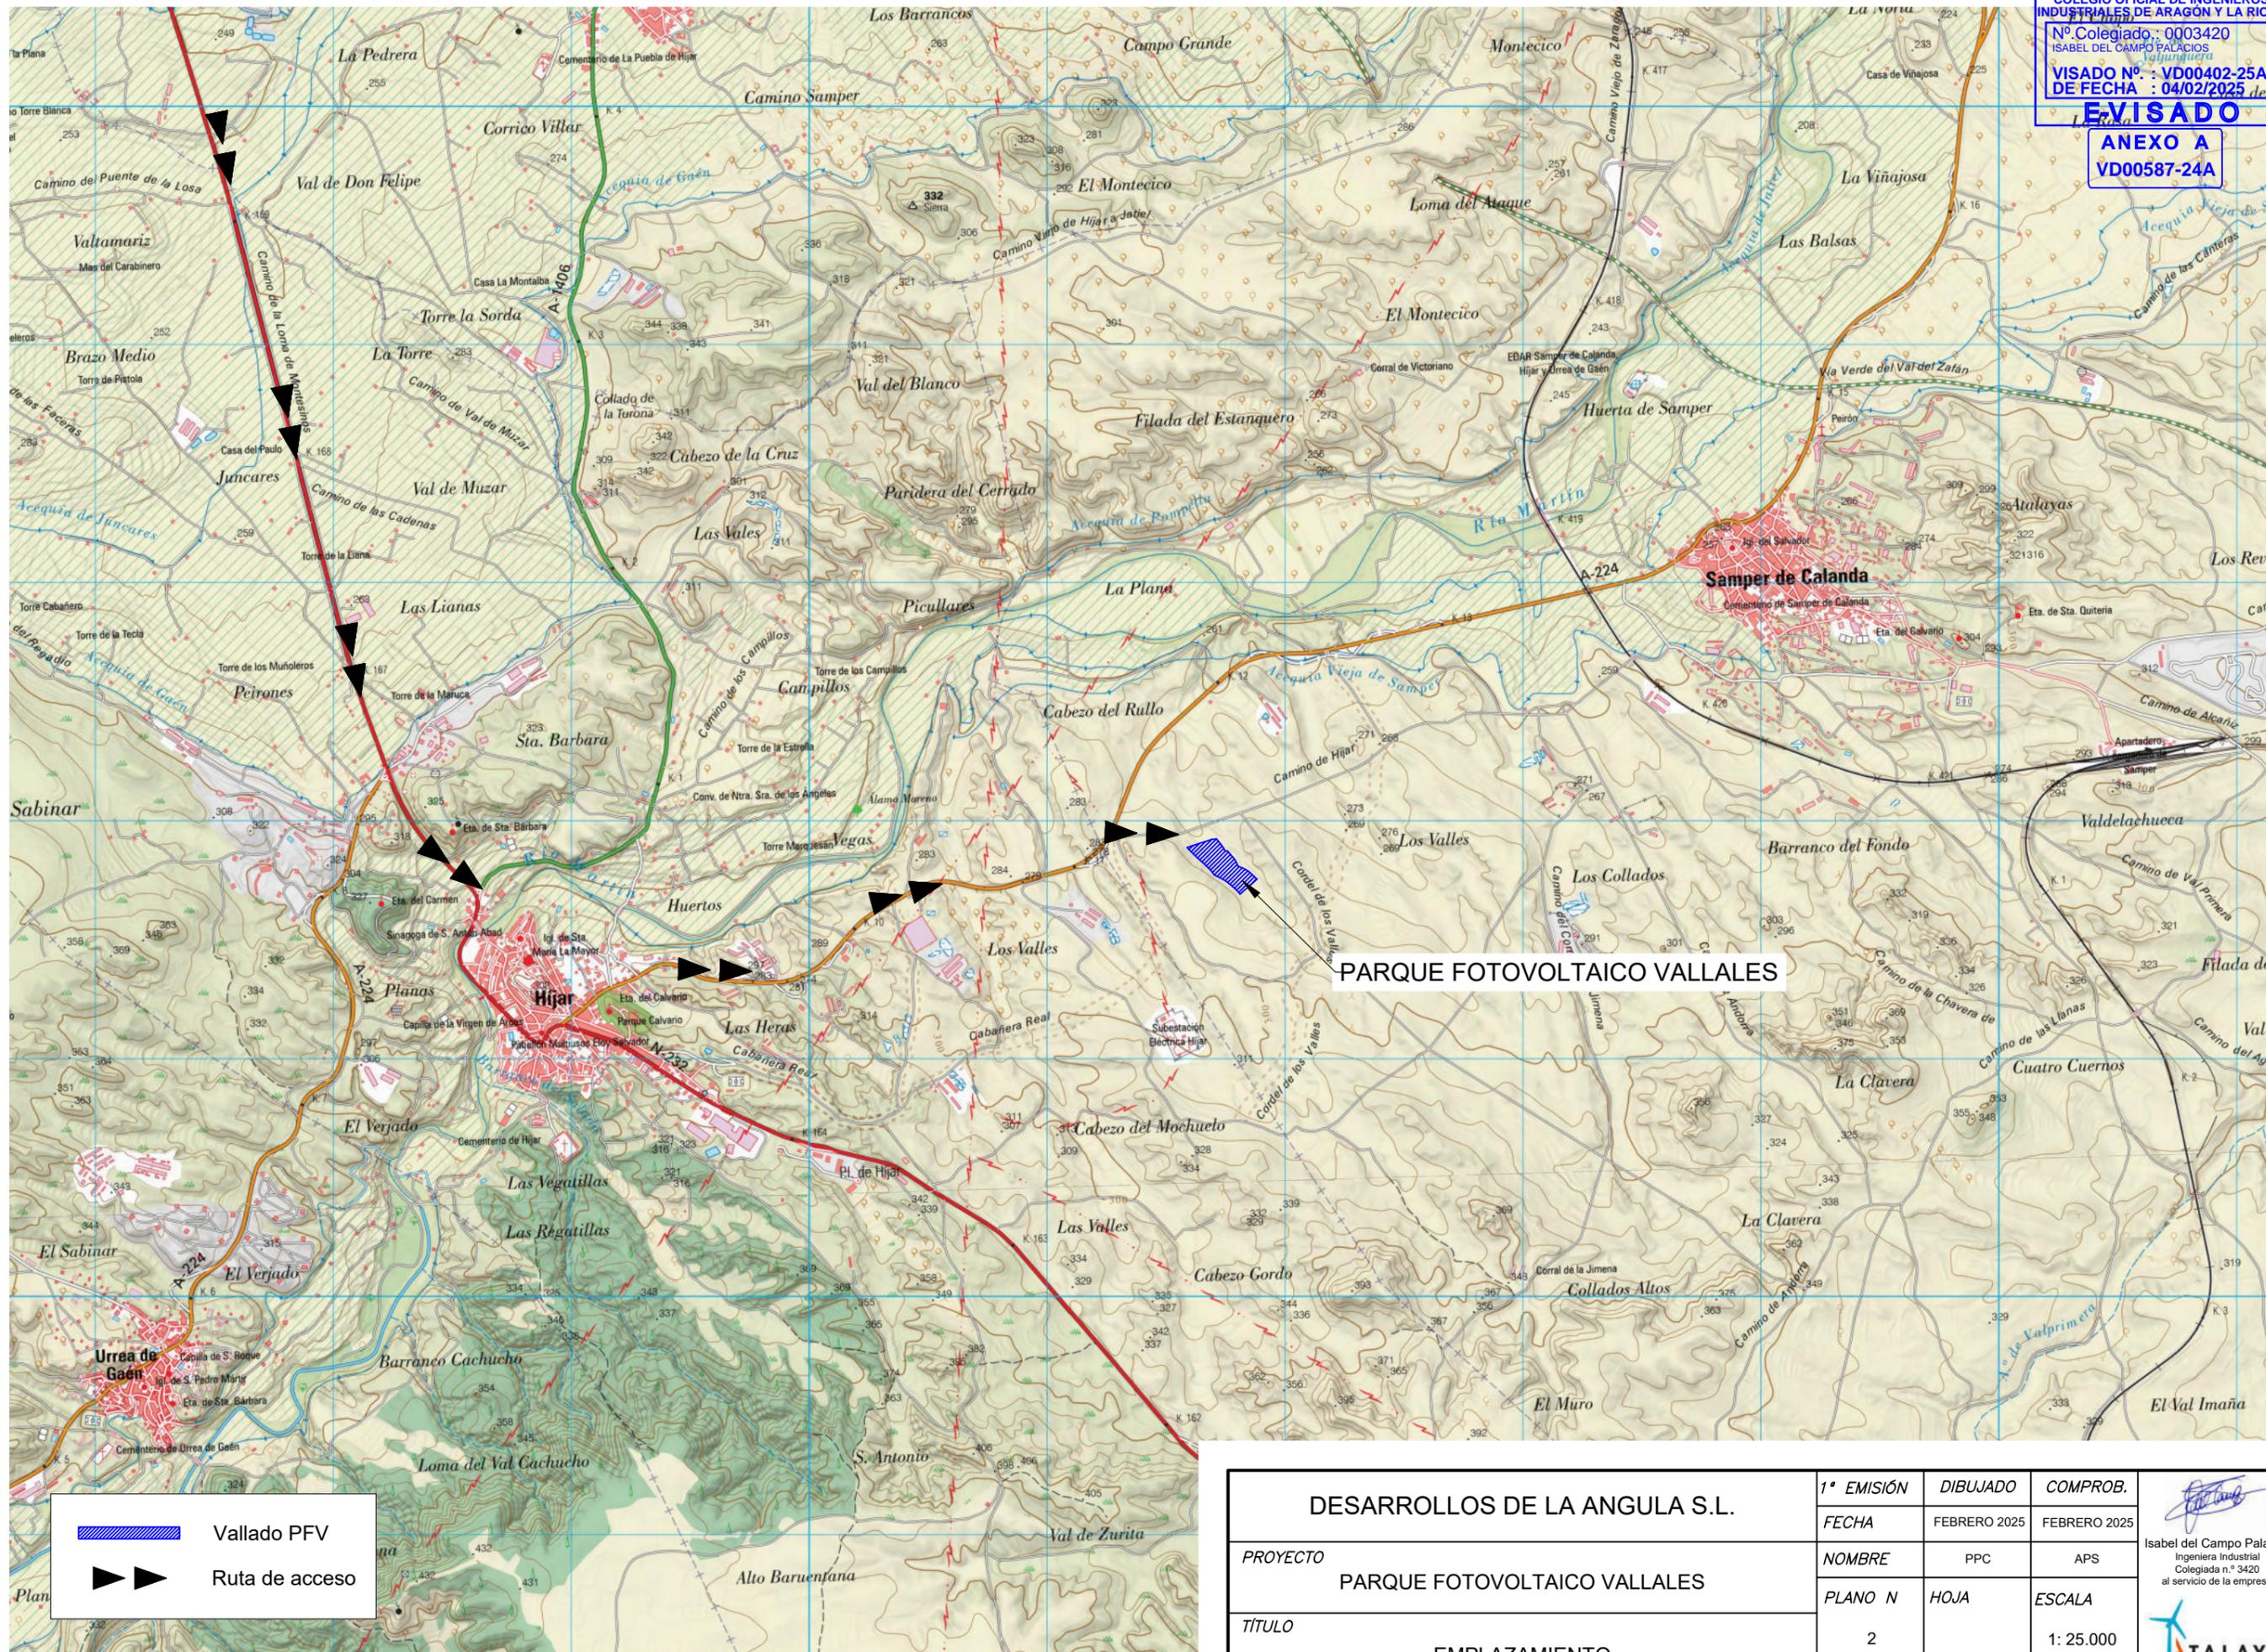


PARQUE FOTOVOLTAICO VALLALES

 Vallado PFV
 Ruta de acceso

DESARROLLOS DE LA ANGULA S.L.	1ª EMISIÓN	DIBUJADO	COMPROB.	 Isabel del Campo Palacios Ingeniera Industrial Colegiada n.º 3420 al servicio de la empresa 
	FECHA	FEBRERO 2025	FEBRERO 2025	
PROYECTO	NOMBRE	PPC	APS	
TÍTULO	PLANO N	HOJA	ESCALA	
EMPLAZAMIENTO	2		1: 25.000	


Documento original depositado en los archivos del Colegio Oficial de Ingenieros Industriales de Aragón y La Rioja con Reg. Entrada nº RG00538-25 y VISADO electrónico VD00402-25A de 04/02/2025. CSV = FYOXIKMBK3UPZCT verificable en https://coiir.e-gestor.es

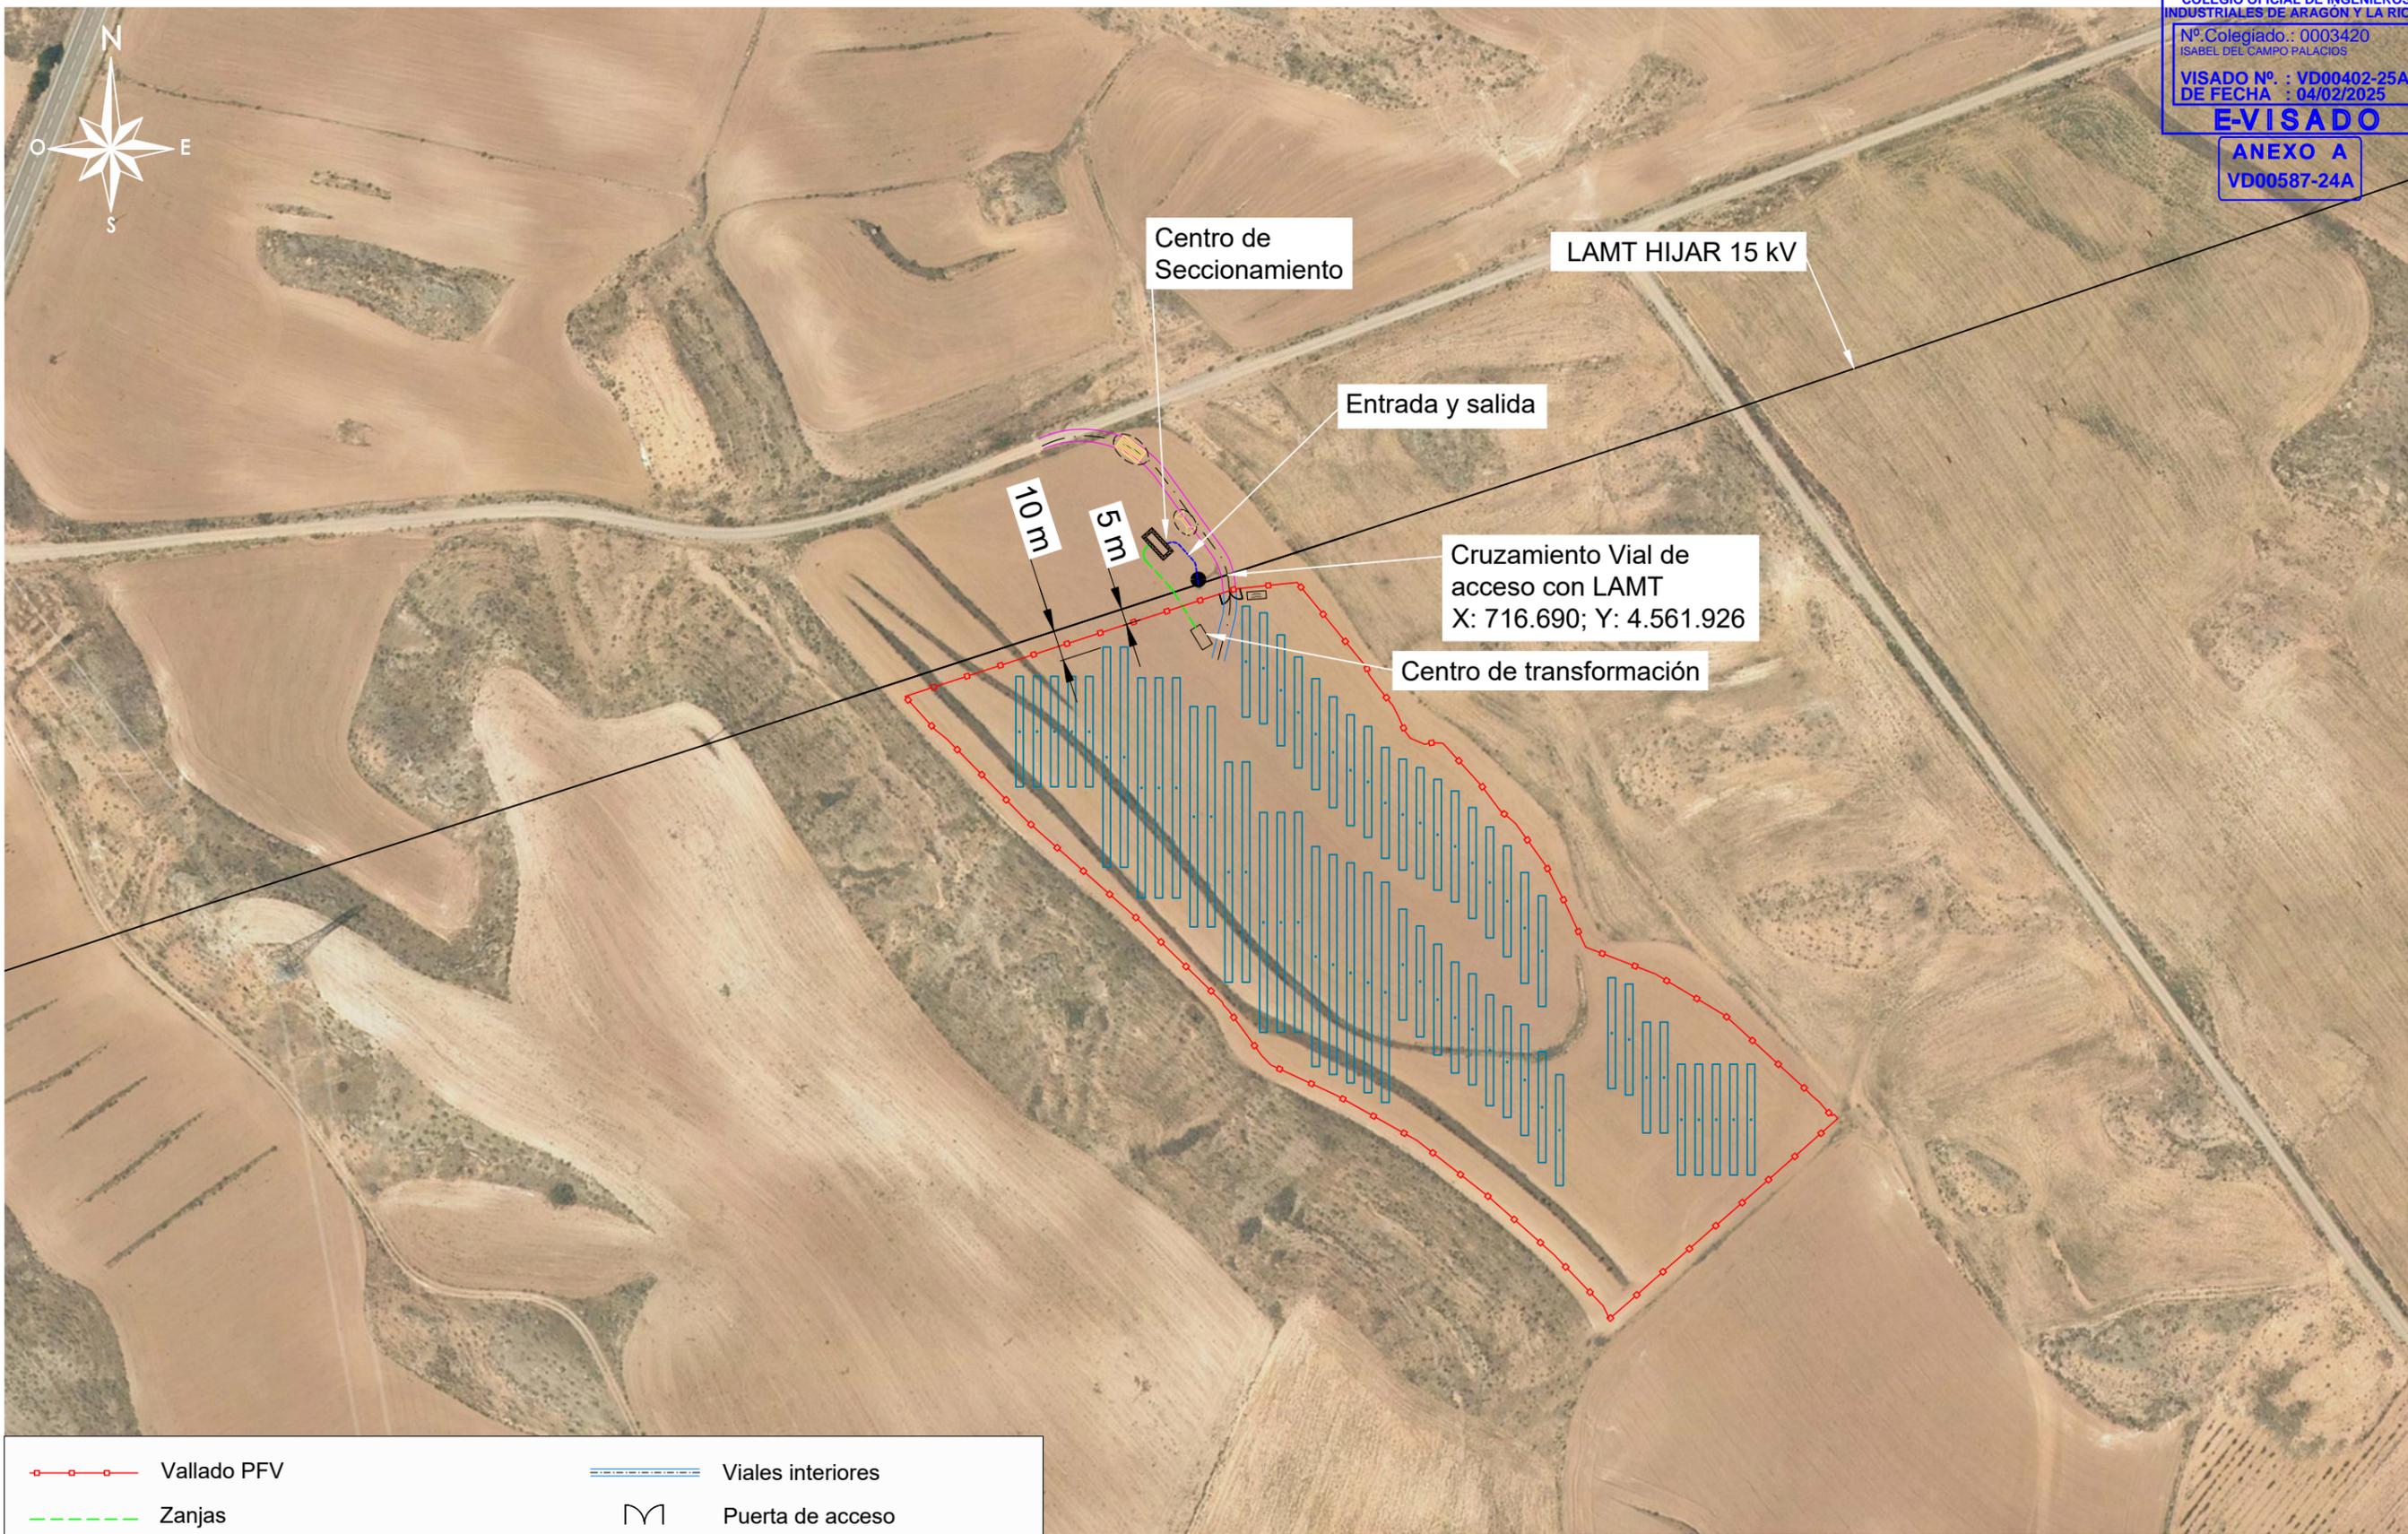


	Vallado PFV		Viales interiores
	Zanjas		Puerta de acceso
	Entrada y Salida en LAMT Existente		Viales acceso
	Seguidor con módulos fotovoltaicos		LAMT 15 kV E-DISTRIBUCIÓN
	Centro de Transformación / Centro Secto.		Vado hormigonado
	Obra de drenaje		

DESARROLLOS DE LA ANGULA S.L.	1ª EMISIÓN	DIBUJADO	COMPROB.	 Isabel del Campo Palacios Ingeniera Industrial Colegiada n.º 3420 al servicio de la empresa
	FECHA	FEBRERO 2025	FEBRERO 2025	
PROYECTO	NOMBRE	PPC	APS	
PARQUE FOTOVOLTAICO VALLALES	PLANO N	HOJA	ESCALA	
TÍTULO	3		1: 2.000	
AFECCIONES A E-DISTRIBUCIÓN				


VIALES INTERIORES

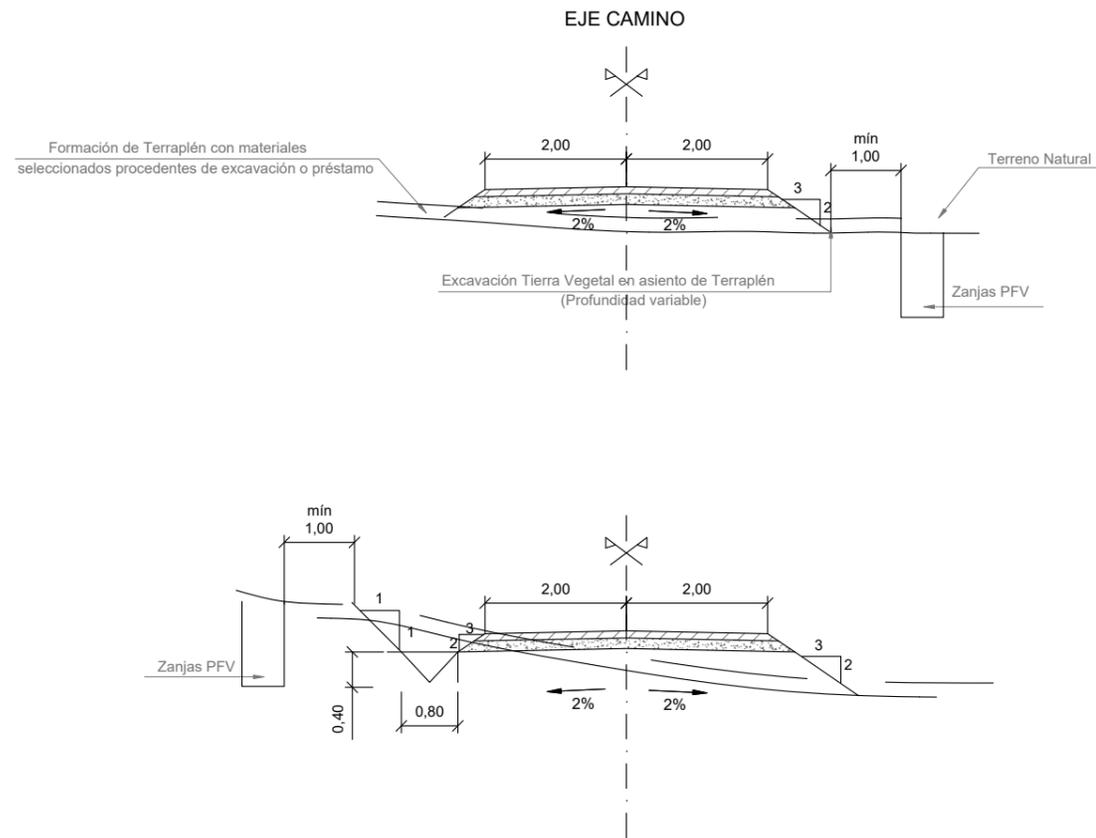

VIALES PERIMETRALES

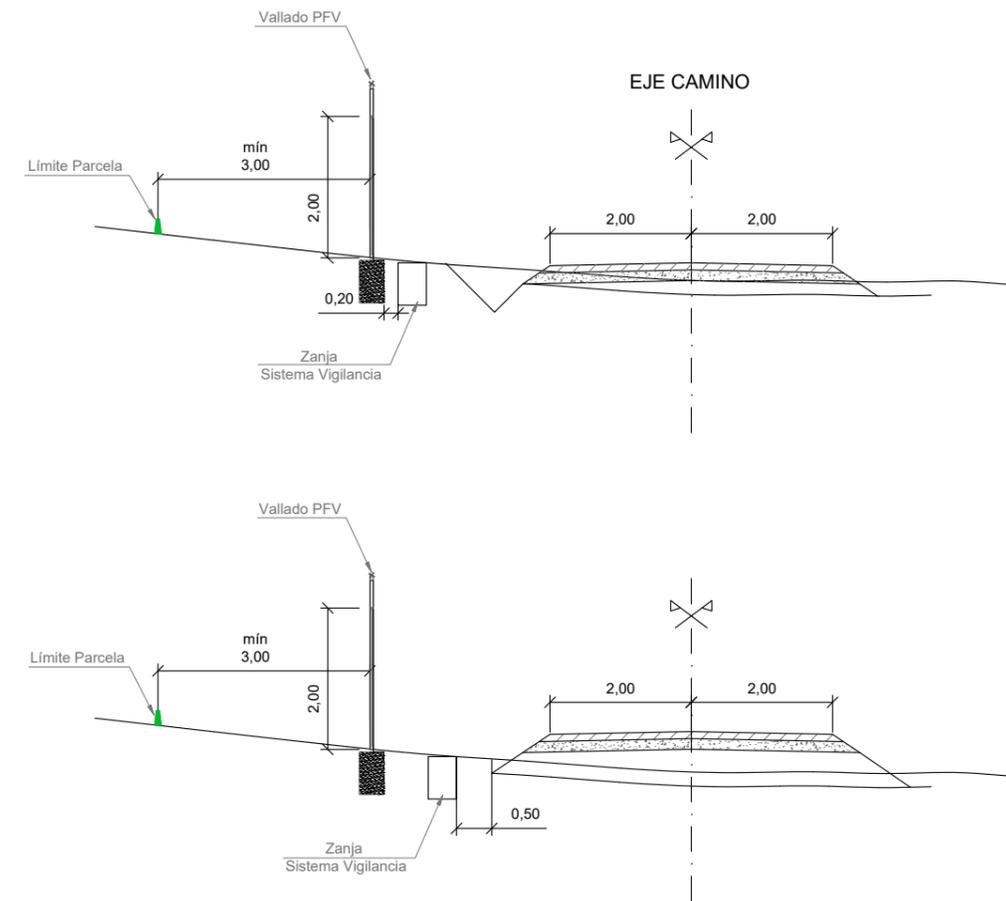

FIRMES

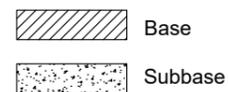


Notas:

Los viales de acceso tendrán una anchura de 4 m.
La sección de firme formada por dos capas (base 0.10 m y subbase 0.15 m).
La profundidad de excavación en tierra vegetal será mínimo de 0.20 m.
La formación del terraplén será con material seleccionado procedente de excavación o préstamo.
Cotas en metros.

DESARROLLOS DE LA ANGULA S.L.	1ª EMISIÓN	DIBUJADO	COMPROB.	 Isabel del Campo Palacios Ingeniera Industrial Colegiada n.º 3420 al servicio de la empresa
	FECHA	FEBRERO 2025	FEBRERO 2025	
PROYECTO	NOMBRE	PPC	APS	
PARQUE FOTOVOLTAICO VALLALES	PLANO N	HOJA	ESCALA	
TÍTULO	4	1	1: 100	
SECCIÓN TIPO: VIALES				


SECCIÓN TIPO VIAL EN TERRAPLÉN (SECCIÓN TIPO CON OBRA DRENAJE)

ARQUETA-ALETAS

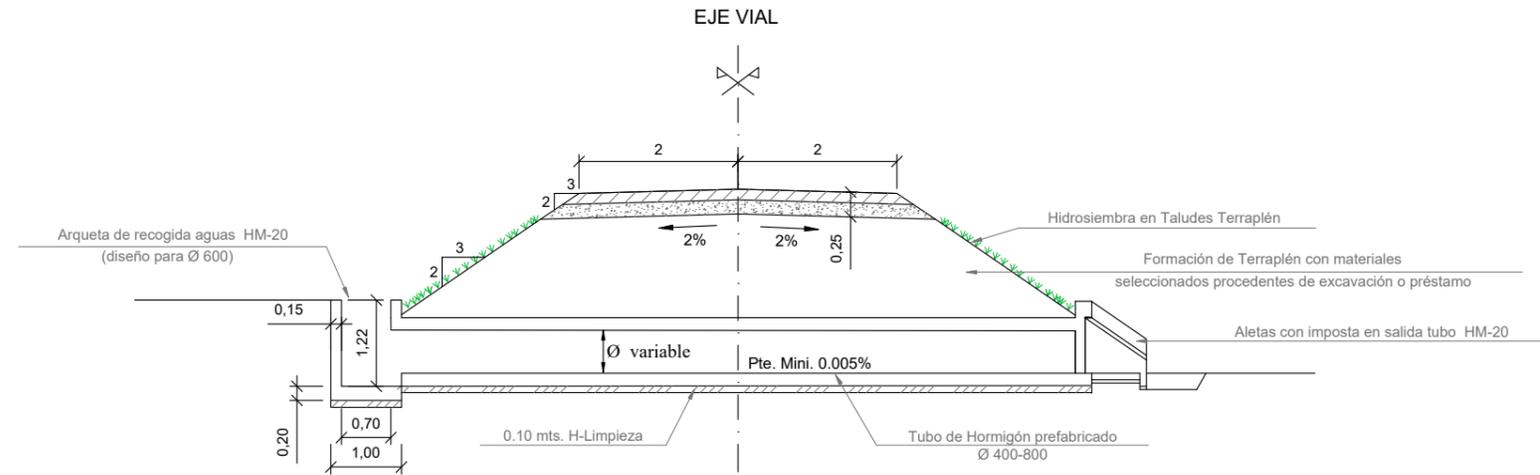

SECCIÓN TIPO VIAL EN TERRAPLÉN (SECCIÓN TIPO CON OBRA DRENAJE)


ALETAS-ALETAS

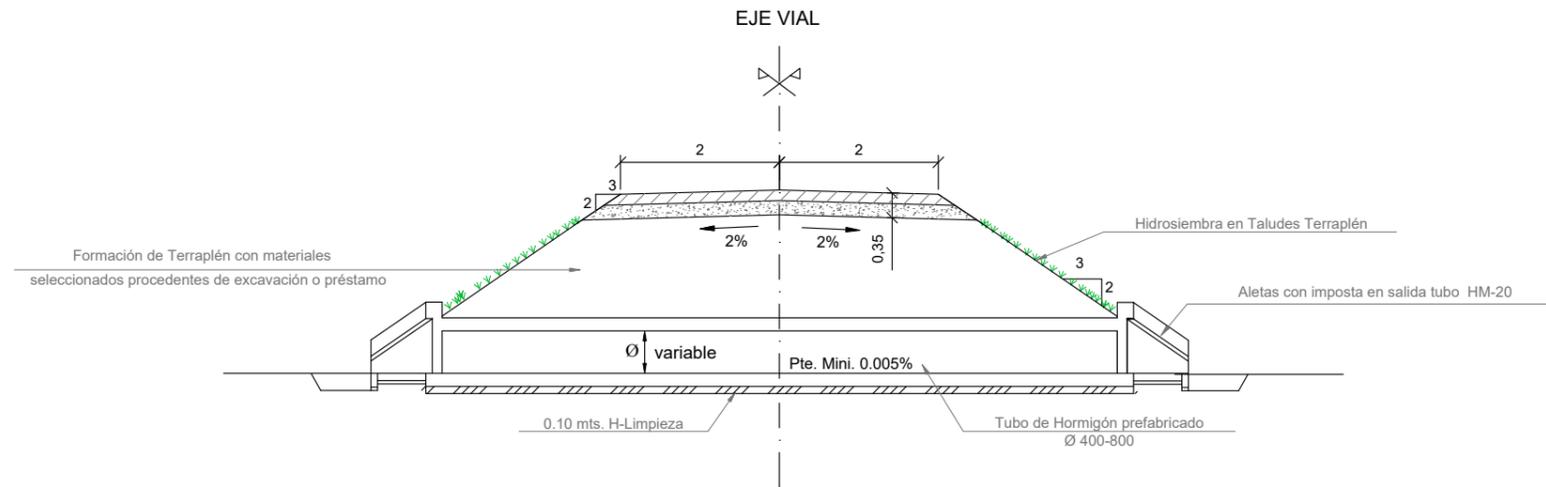

OBRA DE DRENAJE

(SECCIÓN TRANSVERSAL)

E: 1/50

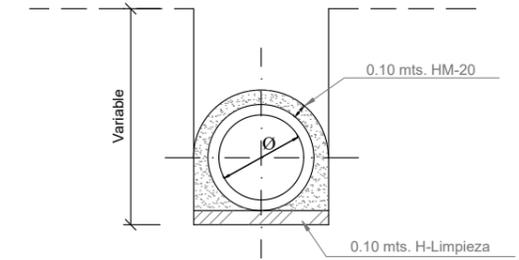


FIRMES

- Base (0.10 mts.)
- Subbase (0.15 mts.)

ESPECIFICACIONES PARA MATERIALES Y HORMIGONES				
TIPOS DE HORMIGÓN	ÁRIDOS A UTILIZAR		CEMENTO	CONSISTENCIA
	TIPO DE ÁRDIO	GRANULO MÁX.	DESIGNACIÓN art. 37.3.2 EHE	ASIENTO COMO ABRAMS UNE 7.103
HM-20/P/40/IIa (en limpieza y elementos Arquetas)	RODADO	40 mm	CEM II/A-V42.5	5-8 cm

DESARROLLOS DE LA ANGULA S.L.	1ª EMISIÓN	DIBUJADO	COMPROB.	 Isabel del Campo Palacios Ingeniera Industrial Colegiada n.º 3420 al servicio de la empresa
	FECHA	FEBRERO 2025	FEBRERO 2025	
	NOMBRE	PPC	APS	
PROYECTO	PARQUE FOTOVOLTAICO VALLALES	PLANO N	HOJA	ESCALA
TÍTULO	SECCIÓN TIPO: VIAL TERRAPLÉN + DRENAJE	4	2	1: 100

SECCIÓN TIPO VADO HORMIGONADO

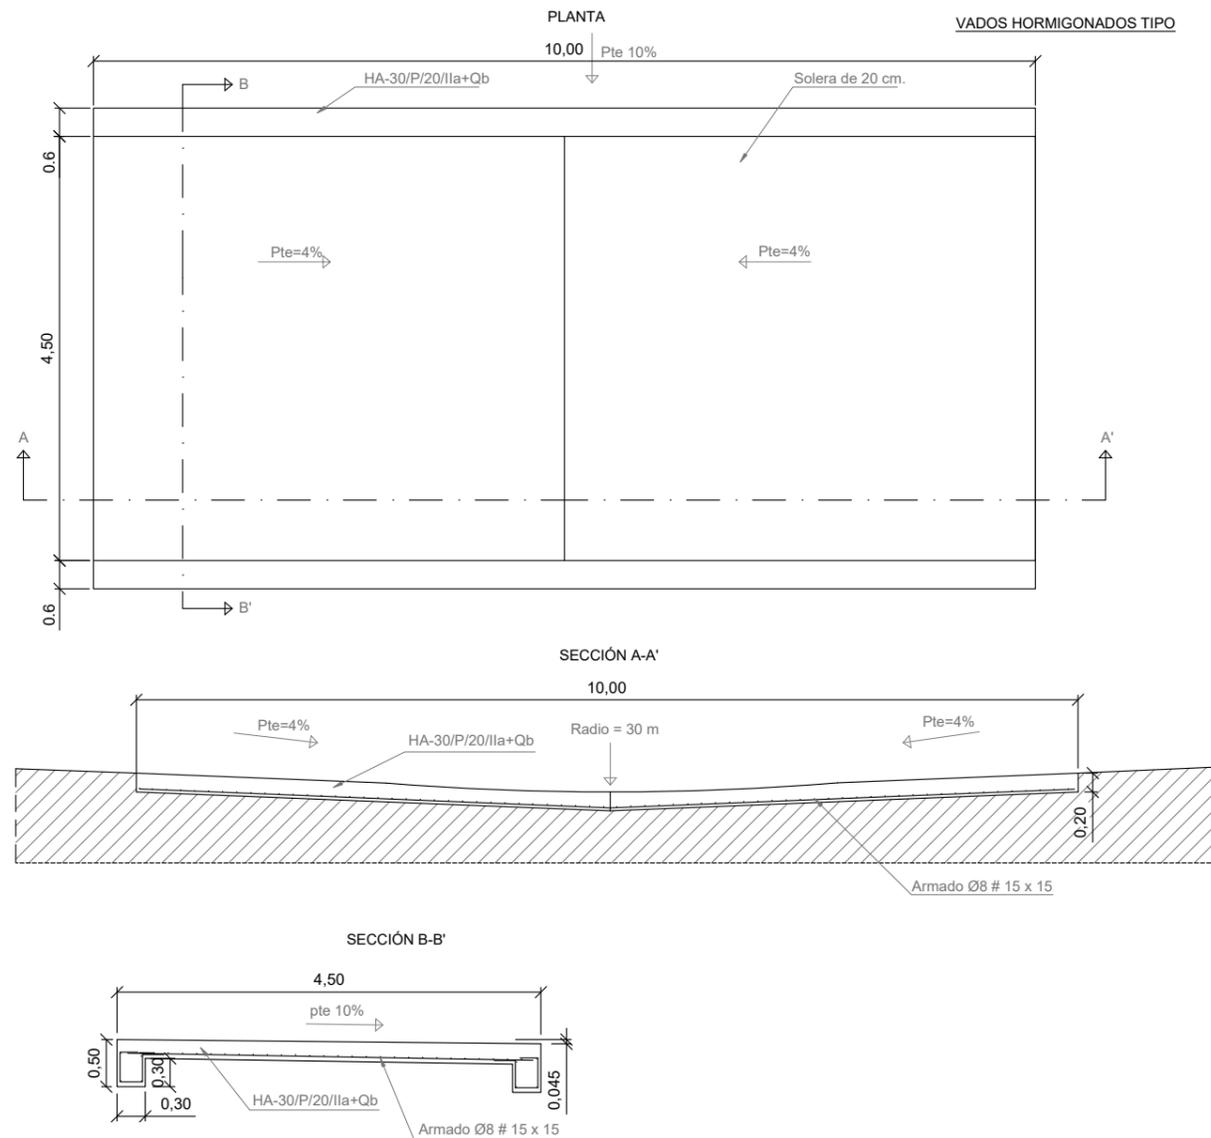

CUADRO DE CARACTERÍSTICAS SEGÚN EHE

ELEMENTO	LOCALIZACIÓN	ESPECIFIC. ELEMENTO art. 39.2 EHE	NIVEL DE CONTROL 95 EHE	COEFICIENTE PONDERACIÓN		
				Yc	Ys	Yt
HORMIGÓN	IGUAL TODA LA OBRA					
	ARQUETAS	HA-30/P/20/IIa+Qb	NORMAL	1.5		
	PILARES					
	VIGAS					
	ANCLAJES	HM-20/P/20/IIa+Qb	NORMAL	1.5		
ACERO DE ARMADURAS	IGUAL TODA LA OBRA	B-500 S	NORMAL		1.1	
	CIMENTACIÓN Y MUROS					
	PILARES					
	VIGAS					
EJECUCIÓN	IGUAL TODA LA OBRA		NORMAL			1.6
	CIMENTACIÓN Y MUROS					
	PILARES					
	VIGAS					
LOSAS Y FORJADOS						


NOTAS:
RESISTENCIA DEL TERRENO $\sigma_T = 2 \text{ Kg/cm}^2$

ESPECIFICACIONES PARA MATERIALES Y HORMIGONES

TIPO DE HORMIGONES	ÁRIDO A EMPLEAR		CEMENTO DESIGNACIÓN 26 EHE	CONSISTENCIA Art. 30.6 EHE	RESISTENCIA CARACTERÍSTICA ESPECIFICADA fck en KP/cm	
	TIPO DE ÁRIDO	TAMAÑO MAX.			A LOS 7 DIAS	A LOS 28 DIAS
HA-30/P/20/IIa+Qb	RODADO	20 M/M	CEM. I 42.5/SR	PLASTI.(3-5)	225	300
HM-20/P/20/IIa+Qb	RODADO	20 M/M	CEM. I 42.5/SR	PLASTI.(3-5)	150	200

DESARROLLOS DE LA ANGULA S.L.	1ª EMISIÓN	DIBUJADO	COMPROB.	 Isabel del Campo Palacios Ingeniera Industrial Colegiada n.º 3420 al servicio de la empresa
	FECHA	FEBRERO 2025	FEBRERO 2025	
PROYECTO	NOMBRE	PPC	APS	
TÍTULO	PLANO N	HOJA	ESCALA	
SECCIÓN TIPO: VADO HORMIGONADO	4	3	1: 75	


SERIE C-B

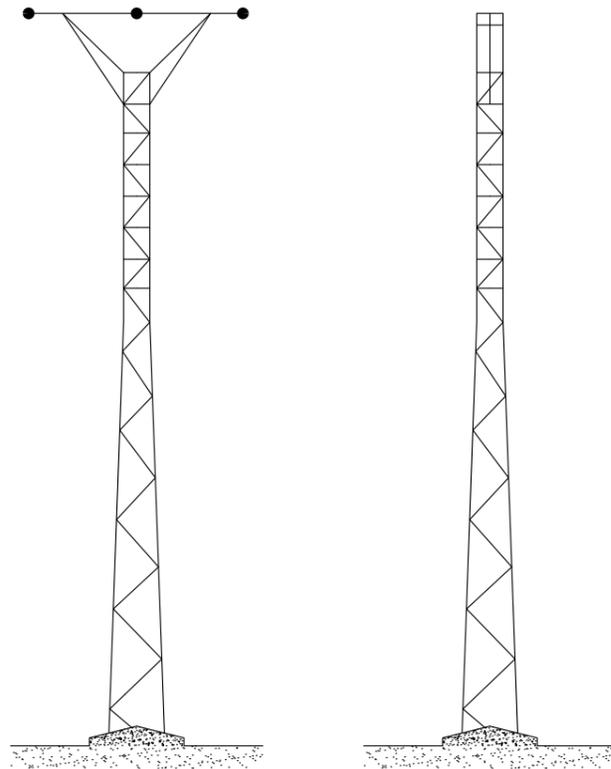


DETALLE DISPOSICIÓN APARAMENTA A INSTALAR

APOYO EXISTENTE

(Cotas en metros)

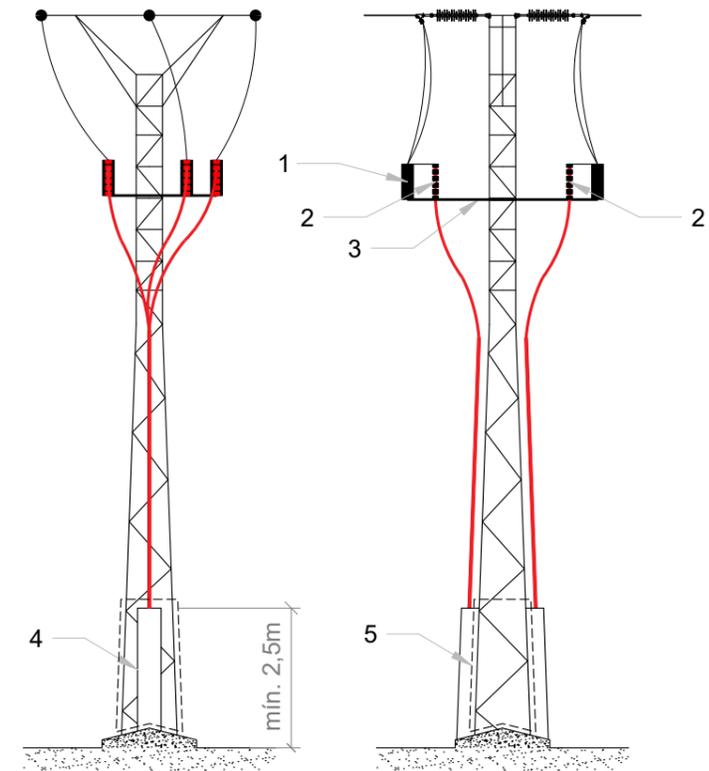

DISTANCIA DE SEGURIDAD ENTRE CONDUCTORES
APOYO TIPO C - ARMADO B, U ≤ 25 kV

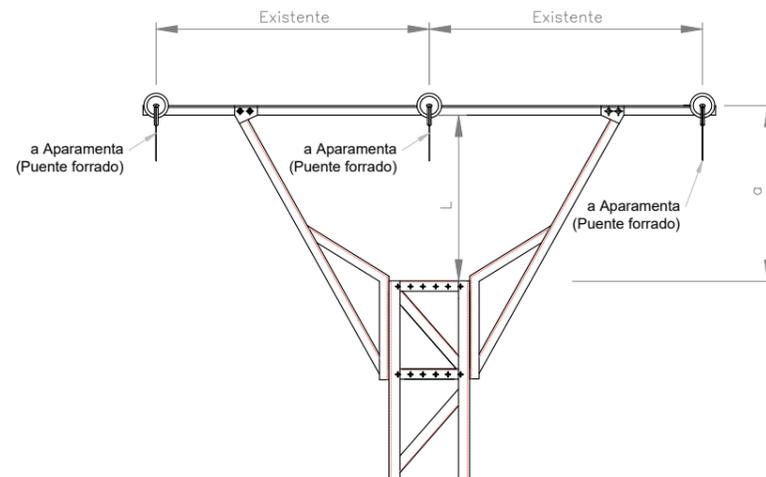

* Todos los puentes forrados


APARAMENTA 15 kV

- ① PARARRAYOS AUTOVÁLVULA
- ② TERMINAL CABLE AISLADO
- ③ PLATAFORMA APARAMENTA
- ④ PROTECCIÓN BAJADA CONV. A/S
- ⑤ CHAPA ANTIESCALO

ARMADO	DISTANCIA ALCANZADA	DISTANCIA MÍNIMA DE SEGURIDAD
	a	
B	< 1.300 mm	L < 880 mm FORRAR GRAPA + 1 m. DE CONDUCTOR
B	> 1.300 mm	L > 880 mm

DESARROLLOS DE LA ANGULA S.L.	1ª EMISIÓN	DIBUJADO	COMPROB.	 Isabel del Campo Palacios Ingeniera Industrial Colegiada n.º 3420 al servicio de la empresa
	FECHA	FEBRERO 2025	FEBRERO 2025	
PROYECTO	NOMBRE	PPC	APS	
TÍTULO	PLANO N	HOJA	ESCALA	
	5		S/E	
	PARQUE FOTOVOLTAICO VALLALES			
	DETALLE APOYO EXISTENTE			

CADENA DE AMARRE COMPLETA CON GRAPA DE AMARRE TIPO GA

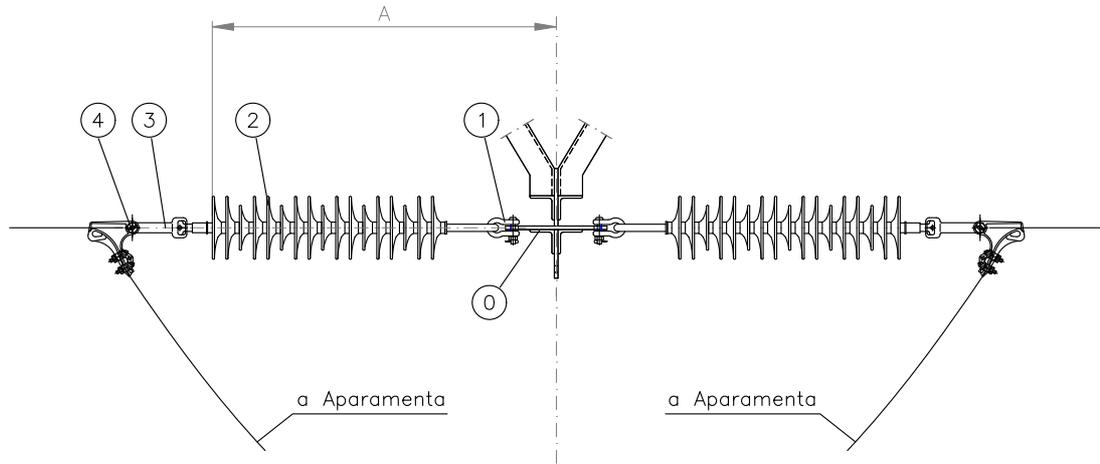

4	1	GRAPA DE AMARRE	135 mm	} A = 1275 mm
3	1	RÓTULA LARGA R16P	140 mm	
2	1	AISLADOR POLIMÉRICO CS70AB170/1150	1150 mm	
1	1	GRILLETE NORMAL GN	65 mm	
0	-	CARTELA	60 mm	
MARCA	Nº PIEZAS	D E N O M I N A C I Ó N	LONGITUD	


FORMACIÓN CADENAS	DISTANCIA ALCANZADA	DISTANCIA MÍNIMA DE SEGURIDAD*
AISLADOR POLIMÉRICO CS70AB170/1150	A = 1275 mm	> 700 mm

FORMACIÓN CADENAS	DISTANCIA ALCANZADA	DISTANCIA MÍNIMA DE SEGURIDAD (ENP)*
AISLADOR POLIMÉRICO CS70AB170/1150	A = 1275 mm	> 1.000 mm


(*) Distancia entre zona de posada y punto en tensión.

DESARROLLOS DE LA ANGULA S.L.	1ª EMISIÓN	DIBUJADO	COMPROB.	 Isabel del Campo Palacios Ingeniera Industrial Colegiada n.º 3420 al servicio de la empresa 
	FECHA	FEBRERO 2025	FEBRERO 2025	
PROYECTO PARQUE FOTOVOLTAICO VALLALES	NOMBRE	PPC	APS	
	PLANO N	HOJA	ESCALA	
TÍTULO CADENAS DE AISLAMIENTO CONDUCTOR	6		S/E	


CIMENTACIÓN MONOBLOQUE (ANILLO DIFUSOR)

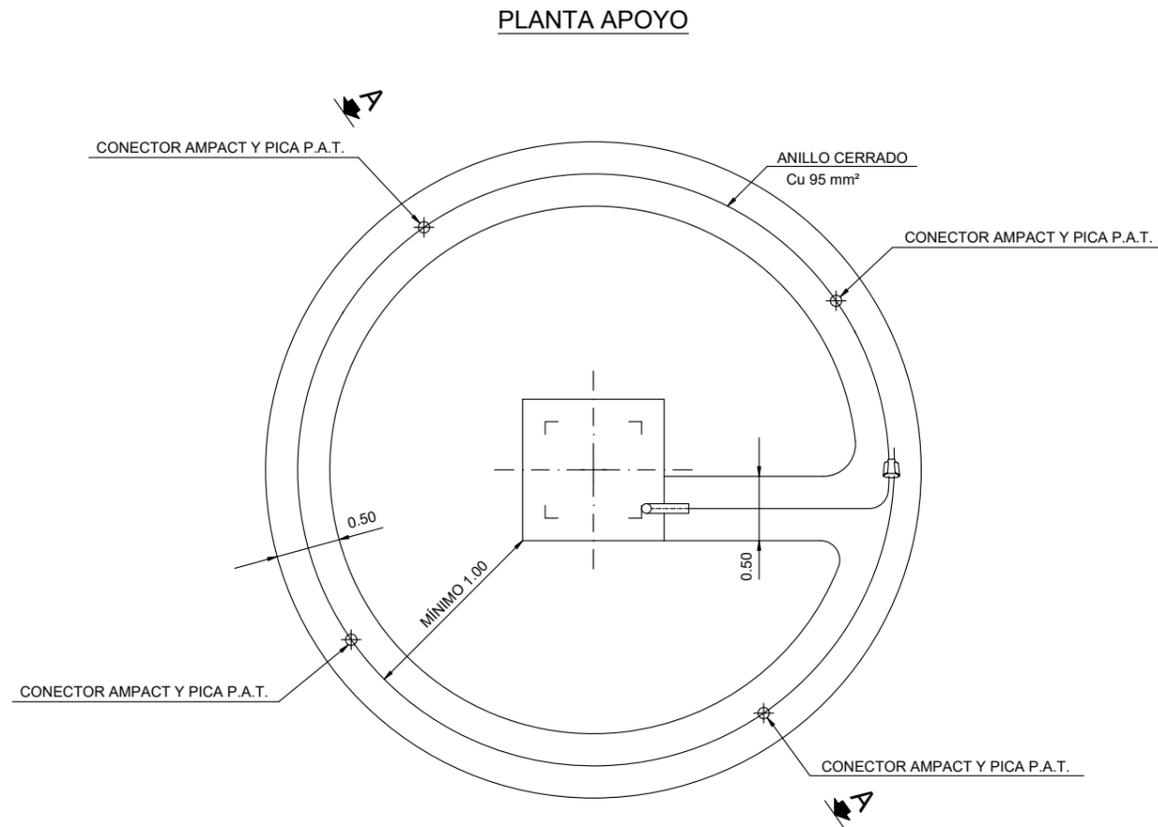


SECCIÓN A - A

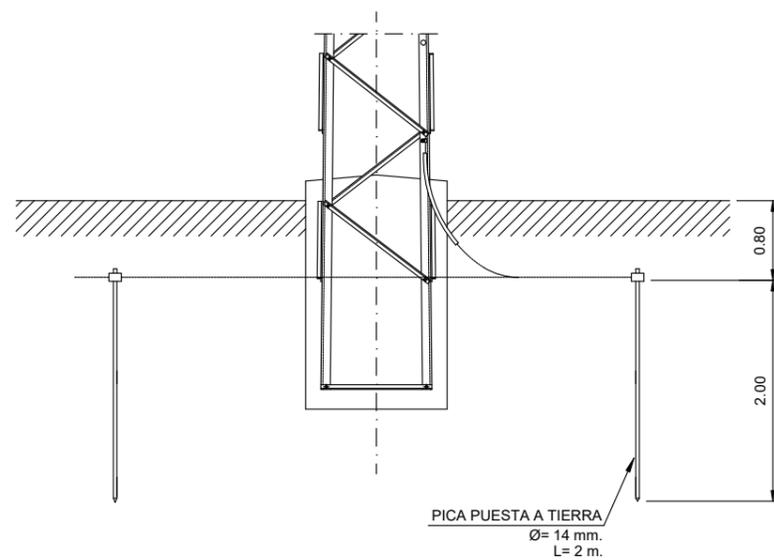


CIMENTACIÓN MONOBLOQUE (ELECTRODO DE DIFUSIÓN)

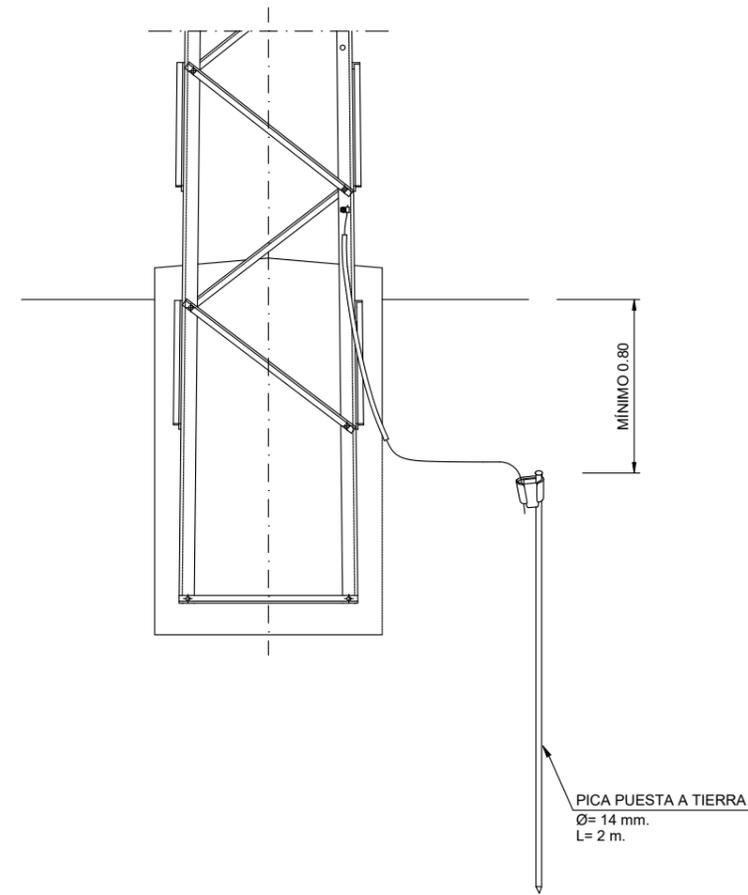

GRAPA CONEXIÓN CABLE DE TIERRA A APOYO

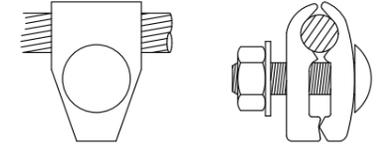

CONECTORES AMPACT PARA ENLACES
Cu/Cu Y Cu/PICA EN PUESTA A TIERRA

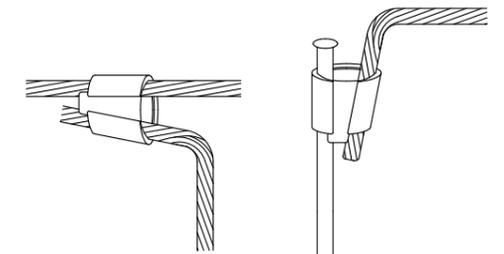

NOTA:
 Las Puestas a Tierra de los Apoyos cumplirán lo establecido en el Apartado 7 de la ITC-LAT 07 del Reglamento de Líneas de Alta Tensión.

DESARROLLOS DE LA ANGULA S.L.	1ª EMISIÓN	DIBUJADO	COMPROB.	 Isabel del Campo Palacios Ingeniera Industrial Colegiada n.º 3420 al servicio de la empresa
	FECHA	FEBRERO 2025	FEBRERO 2025	
PROYECTO	NOMBRE	PPC	APS	
TÍTULO	PLANO N	HOJA	ESCALA	
PARQUE FOTOVOLTAICO VALLALES	7		S/E	
PUESTA A TIERRA DE APOYO				