


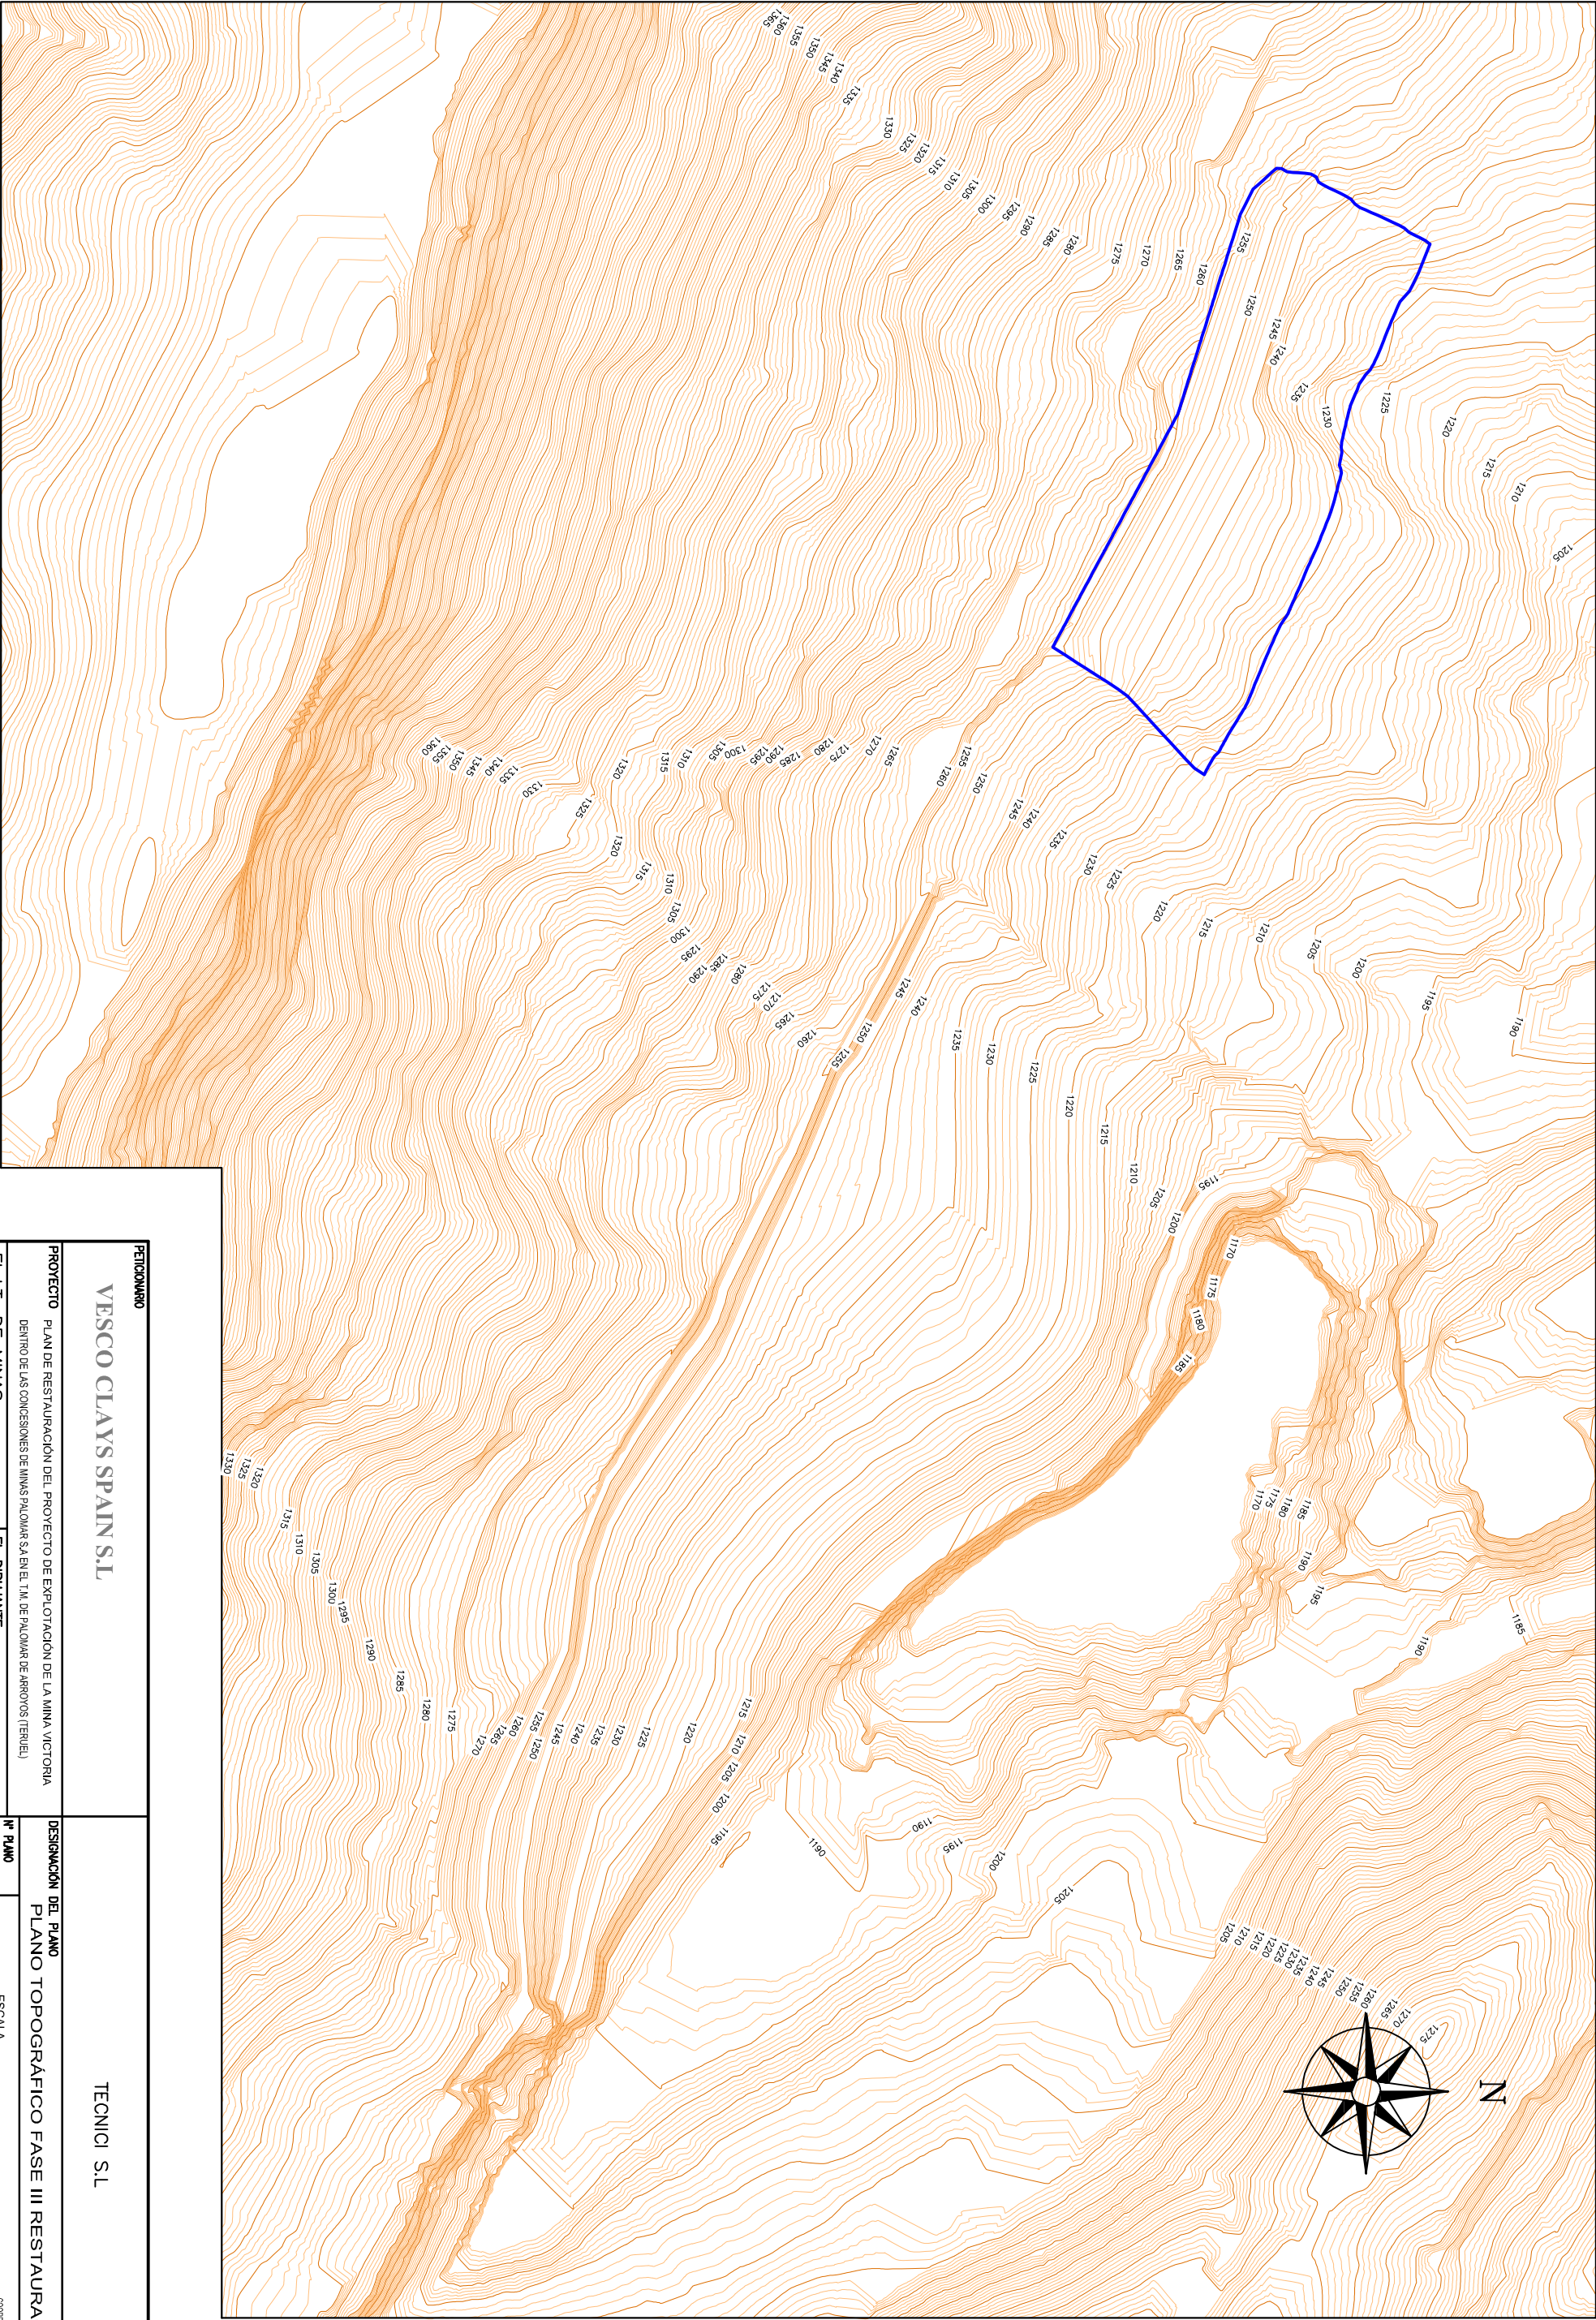

VESCO CLAYS SPAIN S.L

TECNICI S.L

|   |                           |                                                      |                                          |
|---|---------------------------|------------------------------------------------------|------------------------------------------|
| PROYECTO   |                           | DESIGNACIÓN                                          |                                          |
| PLAN DE RESTAURACIÓN DEL PROYECTO DE EXPLOTACIÓN DE LA MINA VICTORIA<br>DENTRO DE LAS CONCESIONES DE MINAS PALOMAR S.A EN EL T.M. DE PALOMAR DE ARBORES (TERUEL) |                           | DEL PLANO<br>PLANO TOPOGRÁFICO FASE III RESTAURACIÓN |                                          |
| EL I.T. DE MINAS   | EL DIBUJANTE              | Nº PLANO<br>13                                       | ESCALA<br>1:5.000                        |
| Fdo. José Miguel Aranda Meritorn   | Fdo. Emilio Nieto Soriano | FECHA<br>Septiembre 2025                             | 0 50 100 150 200 m<br>CONFERENCIAS ETB89 |

4514800

4515050

4515300

4515550

4515800

4516050

688610

688660

689110

689360

689610







689860

690110

690360



# ZONA 2

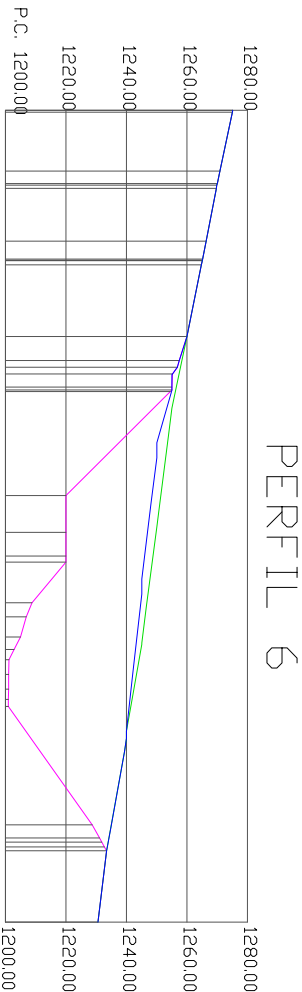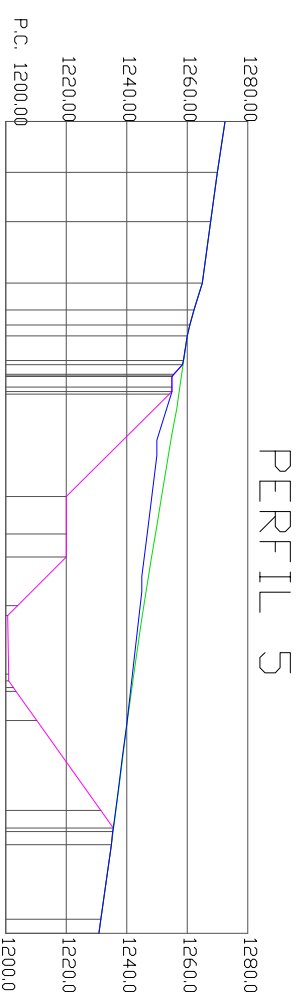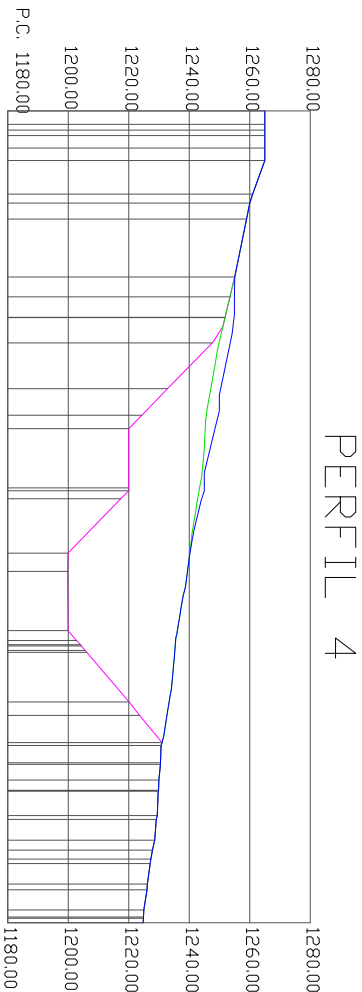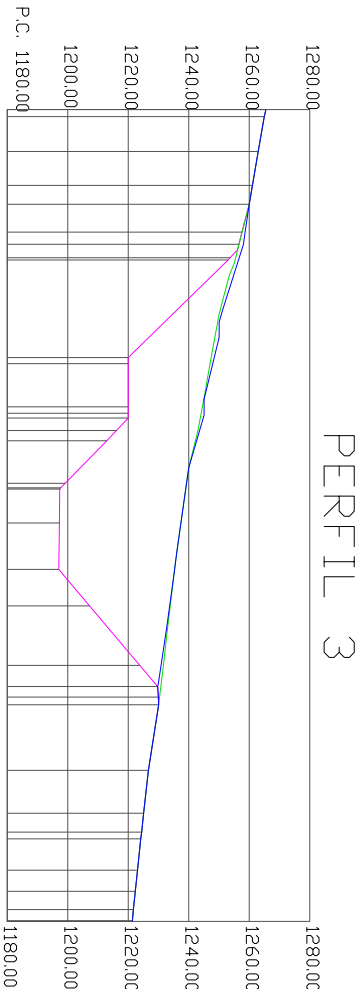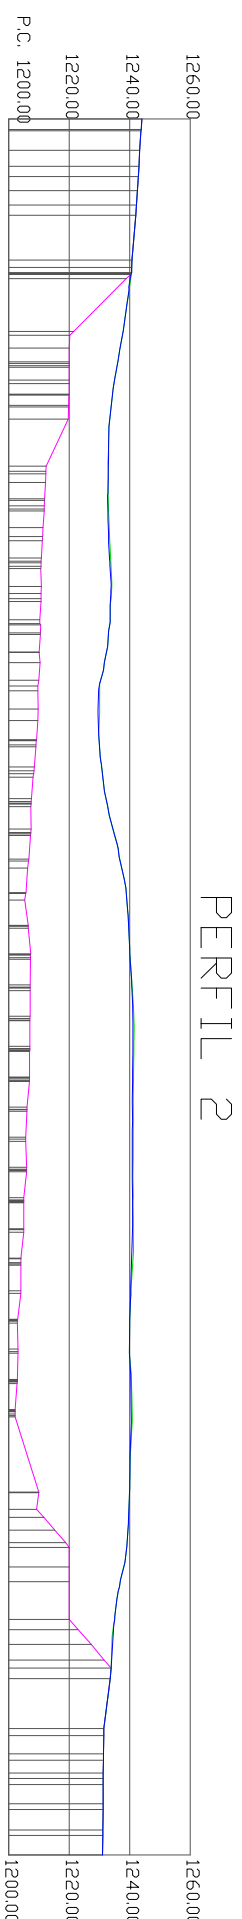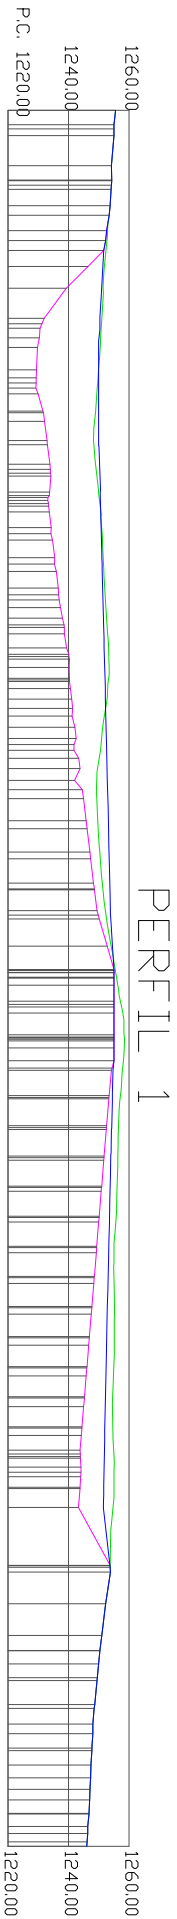

- PERFIL TOPOGRÁFICO INICIAL
- PERFIL TOPOGRÁFICO EXPLOTACIÓN
- PERFIL TOPOGRÁFICO RESTAURACIÓN

|                                                                                         |  |                                            |  |
|-----------------------------------------------------------------------------------------|--|--------------------------------------------|--|
| PETICIONARIO                                                                            |  | DESIGNACIÓN DEL PLANO                      |  |
| VESCO CLAYS SPAIN S.L.                                                                  |  | PERFILES TOPOGRAFIA RESTAURACIÓN FASE IIII |  |
| PROYECTO                                                                                |  | Nº PLANO                                   |  |
| PLAN DE RESTAURACIÓN DEL PROYECTO DE EXPLOTACIÓN DE LA MINA VICTORIA                    |  | 12                                         |  |
| DENTRO DE LAS CONCESIONES DE MINAS PALOMAR S.A EN EL TAL DE PALOMAR DE ARROYOS (TERUEL) |  | FECHA                                      |  |
| EL I.T. DE MINAS                                                                        |  | Septiembre 2025                            |  |
| EL DIBUJANTE                                                                            |  | ESCALA                                     |  |
| Fto. José Miguel Aranda Alvarado                                                        |  | 1:2.500                                    |  |
| Fto. Emilio Nieto Solano                                                                |  | 0 25 50 75 100m                            |  |