



ADENDA AL PROYECTO MODIFICADO PARQUE FOTOVOLTAICO TEJERÍAS Y SU INFRAESTRUCTURA DE EVACUACIÓN

SEPARATA DIRECCIÓN GENERAL DE CARRETERAS
DE LA DIPUTACIÓN PROVINCIAL DE TERUEL

Término Municipal de Alba (Teruel)



En Zaragoza, febrero de 2025



ÍNDICE

TABLA RESUMEN	3
1 ANTECEDENTES.....	6
2 OBJETO	7
3 DATOS DEL PROMOTOR.....	7
4 UBICACIÓN.....	8
5 DESCRIPCIÓN DE LA AFECCIÓN.....	9
6 PARQUE FOTOVOLTAICO	12
6.1 DESCRIPCIÓN GENERAL	12
6.2 INFRAESTRUCTURA ELÉCTRICA	12
7 INFRAESTRUCTURA DE EVACUACIÓN DEL PFV	15
7.1 CENTRO DE SECCIONAMIENTO.....	16
7.2 LÍNEA SUBTERRÁNEA DE ENTRADA Y SALIDA EN EL CENTRO DE SECCIONAMIENTO	21
7.3 APOYO DE CONEXIÓN	26
8 PLANIFICACIÓN	29
9 CONCLUSIÓN.....	30
10 ÍNDICE DE PLANOS	31

TABLA RESUMEN

Tabla 1: Resumen PFV TEJERÍAS

PARQUE FOTOVOLTAICO TEJERÍAS	
Datos generales	
Promotor	DESARROLLOS DEL TORRAJICO SL, CIF B-10775476
Término municipal del PFV	Alba (Teruel)
Capacidad de acceso	1,0 MW
Potencia inversores (a 25°C)	1,125 MW
Potencia total módulos fotovoltaicos	1,3 MWp
Superficie vallada del PFV	3,11 ha
Ratio ha/MWp	2,39
Radiación	
Índice de radiación MEDIO DIARIO del PFV	4,62 kWh/m ² /día
Índice de radiación ANUAL de la planta en <i>(dato medio diario x 365 días)</i>	1.688 kWh/m ²
Producción energía	
Estimación de la energía eléctrica producida anual (MWh/año)	2.568,43
Producción específica (kWh/kWp/año)	1.976
Performance ratio	86,36 %
Datos técnicos	
Módulos fotovoltaicos bifaciales de 570 Wp	2.280
Seguidor solar 1 eje para 1 cadena (1V30)	34
Seguidor solar 1 eje para 2 cadenas (1V60)	21
Inversor fotovoltaico	9 x 125 kW (a 25°C)
Centro de transformación	1 x 1,25 MVA
Controlador de planta fotovoltaica	1

Tabla 2: Resumen Línea subterránea de PFV a Centro de seccionamiento

LÍNEA SUBTERRÁNEA 20 kV DE PFV A CENTRO DE SECCIONAMIENTO	
Tensión nominal	20 kV
Tensión más elevada	24 kV
Factor de potencia (cos φ)	0,95
Frecuencia	50 Hz
Categoría	A
Nº de circuitos	1
Cable	RHZ1 XLPE 3x1x240 mm ² Al 12/20 kV
Longitud de cable por circuito:	270 m
Longitud de zanja:	275 m
Terminales Centro de Entrega	3 – GIS
Terminales Centro de Seccionamiento	3 – GIS

Tabla 3: Resumen Centro de Seccionamiento

CENTRO DE SECCIONAMIENTO	
Tipo	Prefabricado en Superficie
Tipo de aparamenta	GIS
Tensión nominal	20 kV _{ef}
Tensión asignada	24 kV _{ef}
Frecuencia nominal	50 Hz
Puestas a tierra	1 Puesta a tierra de protección (masas)
Celdas	
<ul style="list-style-type: none"> - <i>Instalación privada</i> <ul style="list-style-type: none"> • 1 Celda de línea con interruptor-seccionador para llegada de línea de cliente. • 1 Celda de medida. • 1 Armario de medida. • 1 Celda de protección con interruptor automático y protecciones. • 1 Celda de remonte • 1 Celda de protección con fusibles y transformador de tensión para servicios auxiliares - <i>Instalación EDistribución (ubicada en recinto independiente con acceso)</i> <ul style="list-style-type: none"> • 1 Celda de línea con interruptor-seccionador para frontera con la instalación del cliente. • 2 Celdas de línea con interruptor-seccionador para entrada y salida de línea. • 1 Celda de protección con fusibles y transformador de tensión para servicios auxiliares • 1 Cuadro de baja tensión • 1 Armario de telemando • 1 Armario de telecontrol. 	

Tabla 4: Resumen línea E/S

TRAMO SUBTERRÁNEO DE ENTRADA/SALIDA CS - LÍNEA 20 kV "ST_EULALIA"	
Categoría	A
Nº de circuitos	2
Cable	RH5Z1 XLPE 3x1x240 mm ² Al 12/20 kV
Longitud de cable por circuito:	10 m
Longitud de zanja:	30 m
Profundidad tipo de la instalación	Enterrada bajo tubo seco – 1,12 m
Terminales Centro de Seccionamiento	6 - GIS
Terminales en apoyo de paso subterráneo - aéreo	6 - intemperie

Tabla 5: Resumen sustitución apoyo

SUSTITUCIÓN DEL APOYO DE CONEXIÓN A LA RED DE DISTRIBUCIÓN	
Tensión nominal	20 kV
Tensión más elevada	24 kV
Factor de potencia (cos φ)	0,90
Categoría	Tercera
Frecuencia	50 Hz
Longitud total de la línea (m)	349,64 m (reinstalar)
Zona climática	B
Nº de circuitos	1
Velocidad de viento considerada	120 km/h
Nº de conductores por fase	1
Conductor	94-AL1/22-ST1A (LA-110)
Temperatura máxima de tendido del conductor	50 °C
Capacidad de transporte del conductor	9,92 MW
Tipo de aislamiento	Composite

1 ANTECEDENTES

La sociedad DESARROLLOS DEL TORRAJICO S.L. está promoviendo el Parque Fotovoltaico (PFV) TEJERÍAS, de 1 MW de capacidad de acceso y 1,125 MW de potencia instalada en el Término Municipal de Alba, provincia de Teruel.

Con fecha 17 de abril de 2023 se obtiene permiso de acceso y conexión para el PFV TEJERÍAS de 1 MW en la línea 20 kV ST_EULALIA de E-Distribución.

El 5 de septiembre de 2023 se presentó la solicitud de Autorización Administrativa Previa y de Construcción del Parque Fotovoltaico TEJERÍAS y su infraestructura de evacuación ante el Servicio Provincial de Teruel Sección de Energía Eléctrica. El proyecto con número de visado VD03770-23A y fecha 28/08/2023, fue admitido a trámite con número de expediente G-T-2023-025 y fecha 17 de octubre de 2023.

El 21 de diciembre de 2023, se presenta ante el Servicio Provincial de Teruel Sección de Energía Eléctrica, el Proyecto Modificado del PFV TEJERÍAS en el que se aumenta la potencia de inversores a 1,125 MW, para el cumplimiento del Código de Red (Orden TED/749/2020) y la Norma Técnica de Supervisión (NTS).

El 13 de mayo de 2024 el Instituto Aragonés de Gestión Ambiental resolvió de forma favorable el procedimiento “20H - Informe relativo a tendidos eléctricos y protección avifauna fuera de RN 2000” del Parque Fotovoltaico Tejerías, con número de expediente INAGA/500306/20/2023/08076.

Tras negociaciones con los propietarios particulares afectados por el parque, finalmente se ha obtenido el permiso para ubicar el centro de seccionamiento en la parcela 10-39, desafectando la parcela 10-40. Además, durante el procedimiento de autorización por afecciones a la zona de policía de un barranco innominado, la CHE ha solicitado el retranqueo del vallado nº 2 para desafectar la zona de Dominio Público Hidráulico.

La presente adenda al proyecto modificado se redacta para actualizar los cambios realizados en el Parque Fotovoltaico Tejerías por los motivos anteriormente comentados.



2 OBJETO

El objeto de la presente separata es comunicar a la Dirección General de Carreteras de la Diputación Provincial de Teruel las afecciones del Parque Fotovoltaico TEJERÍAS sobre la Carretera TE-V-9026 y TE-57 con la finalidad de obtener la autorización correspondiente.

3 DATOS DEL PROMOTOR

- Titular: **DESARROLLOS DEL TORRAJICO SL**
- CIF: B-10775476
- Domicilio a efectos de notificaciones: C/ Argualas nº40, 1ª planta, D, CP 50.012 Zaragoza
- Teléfono: 876 712 891
- Correo electrónico: info@atalaya.eu

4 UBICACIÓN

El PFV TEJERÍAS está ubicado a unos 995 metros sobre el nivel del mar en el Término Municipal de Alba, en la provincia de Teruel.

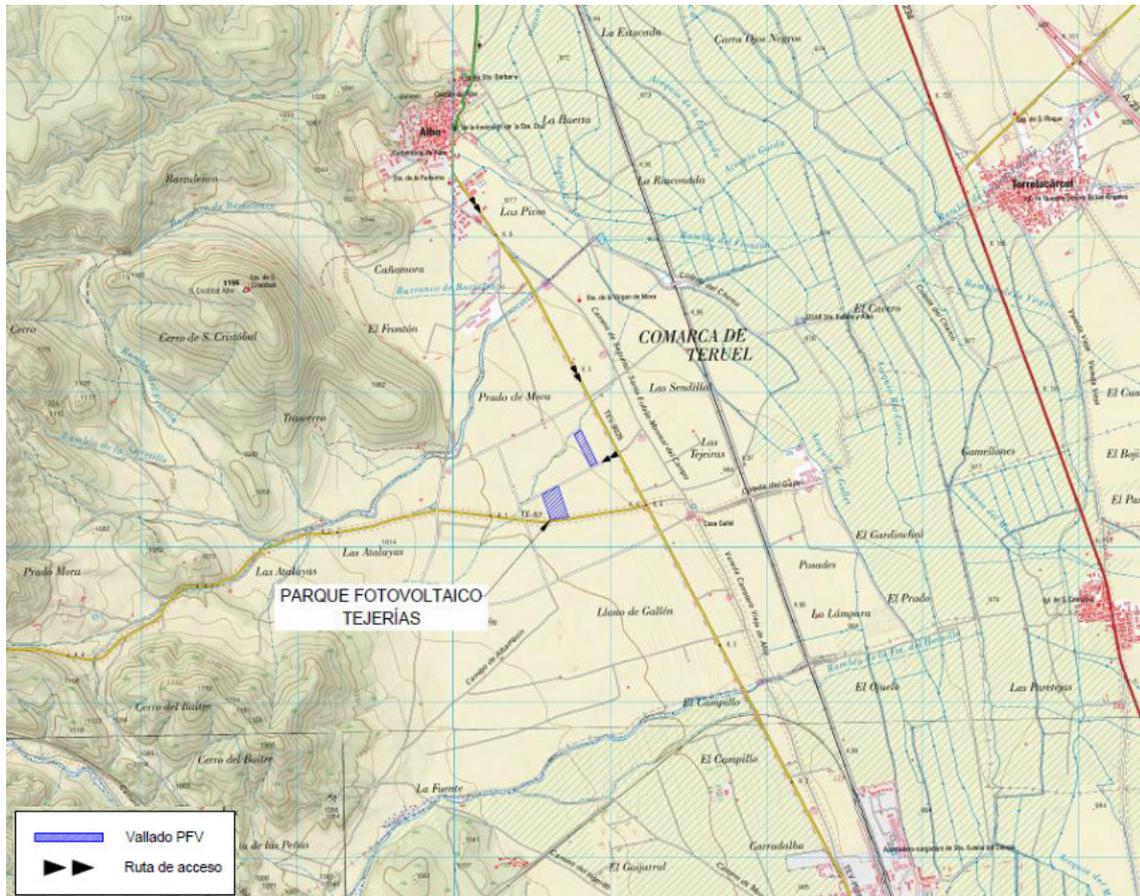


Ilustración 1: Ubicación del PFV

En la siguiente tabla se recogen las dimensiones generales del parque:

Tabla 6: Dimensiones PFV

Dimensiones PFV	
Superficie vallado PFV	3,11 ha
Longitud del vallado del PFV	1.129 m

5 DESCRIPCIÓN DE LA AFECCIÓN

Las infraestructuras de evacuación de la planta fotovoltaica en proyecto afectan a la carretera TE-V-9026 por proximidad del CS y RMST a la zona de afección y a la carretera TE-57 por proximidad del vallado y de los seguidores a la zona de afección:

Organismo Afectado	Afección	Instalación
Diputación Provincial de Teruel	Proximidad del centro de seccionamiento y RSMT en la zona de afección de la carretera TE-V-9026 Proximidad del vallado y parte de los seguidores en la zona de afección de la carretera TE-57	CS, RSMT Vallado, seguidores

La Instrucción Técnica Complementaria ITC-LAT 07 “Líneas aéreas con conductores desnudos”, en el capítulo 5 “Distancias mínimas de seguridad, cruzamientos y paralelismos” en el capítulo “5.7. Distancias a carreteras” establece que:

Para la instalación de los apoyos, tanto en el caso de cruzamiento como en el caso de paralelismo, se tendrán en cuenta las siguientes consideraciones:

- Para la Red de Carreteras del Estado, la instalación de apoyos se realizará preferentemente detrás de la línea límite de edificación y a una distancia a la arista exterior de la calzada superior a vez y media su altura. La línea límite de edificación es la situada a 50 metros en autopistas, autovías y vías rápidas, y a 25 metros en el resto de carreteras de la Red de Carreteras del Estado de la arista exterior de la calzada.*
- Para las carreteras no pertenecientes a la Red de Carreteras del Estado, la instalación de los apoyos deberá cumplir la normativa vigente de cada comunidad autónoma aplicable a tal efecto.*
- Independientemente de que la carretera pertenezca o no a la Red de Carreteras del Estado, para la colocación de apoyos dentro de la zona de afección de la carretera, se solicitará la oportuna autorización a los órganos competentes de la Administración. Para la Red de Carreteras del Estado, la zona de afección comprende una distancia de 100 metros desde la arista exterior de la explanación en el caso de autopistas, autovías y vías rápidas, y 50 metros en el resto de carreteras de la Red de Carreteras del Estado.*

En circunstancias topográficas excepcionales, y previa justificación técnica y aprobación del órgano competente de la Administración, podrá permitirse la colocación de apoyos a distancias menores de las fijadas.

Por otra parte, la Ley 8/1998, de 17 de diciembre, de Carreteras de Aragón, “Artículo 102 - Condiciones para el otorgamiento de la Autorización”, punto 2) apartado b) indica que *“deberán observarse, de un modo particular, las siguientes normas: ... Los tendidos aéreos se instalarán detrás de la línea de edificación. La distancia de los apoyos a la arista exterior de la calzada no será inferior a vez y media su altura. La misma condición se aplicará a las torres de telefonía móvil, aerogeneradores, silos y semejantes instalaciones en las que predomine la dimensión vertical”*.

Según el artículo 96 de esta misma ley, *“La línea límite de edificación... se sitúa a...quince (15) metros en las integrantes en la Red Comarcal y Local, medidos a partir de la arista exterior de la calzada más próxima”*.

- Proximidad del Centro de seccionamiento

El Centro de seccionamiento del PFV TEJERÍAS, se instala en las inmediaciones de la carretera TE-V-9026. Se ubica en las siguientes coordenadas:

CENTRO DE SECCIONAMIENTO Coordenadas UTM ETRS 89 30N		
Vértice	X _{UTM}	Y _{UTM}
1	641.056	4.495.511
2	641.052	4.495.509
3	641.056	4.495.500
4	641.060	4.495.502

El centro de seccionamiento se instala a una distancia de 40 metros de la arista exterior de la calzada de la carretera. Esta distancia es superior a los 15 metros que delimitan la zona de edificación, sin embargo, se encuentra dentro de la zona de afección (50 m), de ahí la necesidad de incluirlo en la presente separata.

- Proximidad del vallado

El vallado 1 del PFV TEJERÍAS, se instala en las inmediaciones de la carretera TE-57. Se ubica en las siguientes coordenadas:

VALLADO PFV 1 Coordenadas UTM ETRS 89 30N		
Vértice	X _{UTM}	Y _{UTM}
1	640.614	4.495.191
2	640.565	4.495.339
3	640.655	4.495.388
4	640.669	4.495.385
5	640.729	4.495.207

El vallado 1 se instala a una distancia de 20 metros de la arista exterior de la calzada de la carretera. Esta distancia es superior a los 15 metros que delimitan la zona de edificación, sin embargo, se encuentra dentro de la zona de afección (50 m), de ahí la necesidad de incluirlo en la presente separata.

- Proximidad de los seguidores fotovoltaicos

Parte de los seguidores fotovoltaicos del PFV TEJERÍAS, se instalan en las inmediaciones de la carretera TE-57. Se ubican en las siguientes coordenadas:

El seguidor más cercano se instala a una distancia superior a 27 metros de la arista exterior de la calzada de la carretera. Esta distancia es superior a los 15 metros que delimitan la zona de edificación, sin embargo, se encuentra dentro de la zona de afección (50 m), de ahí la necesidad de incluirlo en la presente separata.

En la siguiente Ilustración se pueden ver las afecciones sobre la Diputación Provincial de Teruel (consultar el *Plano 3. Detalle Afecciones a Diputación Provincial a Teruel*).

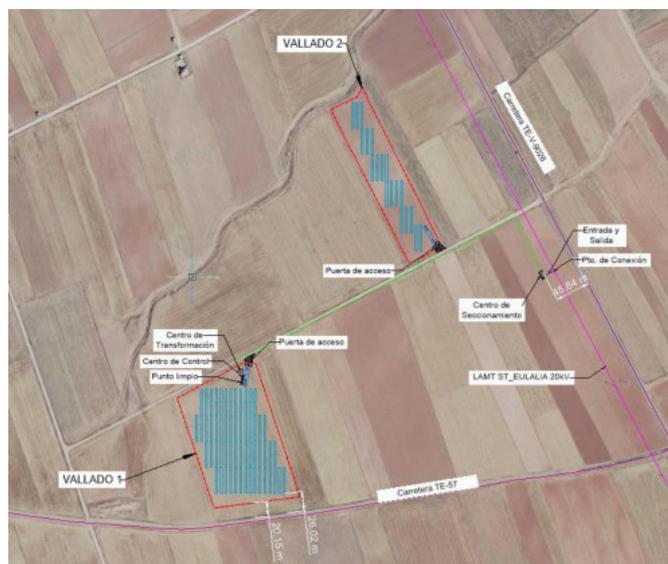


Ilustración 2. Afecciones a Diputación Provincial de Teruel

6 PARQUE FOTOVOLTAICO

6.1 DESCRIPCIÓN GENERAL

Las infraestructuras del sistema fotovoltaico de conexión a red eléctrica se componen de dos partes fundamentales: un generador fotovoltaico donde se recoge y se transforma la energía de la radiación solar en electricidad, mediante módulos fotovoltaicos, y una parte de transformación de esta energía eléctrica de corriente continua a corriente alterna que se realiza en el inversor y en los transformadores, para su inyección a la red.

El conjunto está formado por 2.280 módulos fotovoltaicos bifaciales de silicio monocristalino de 570 Wp, 21 seguidores fotovoltaicos a un eje con configuración 1V60 y 34 de 1V30, con pitch de 6,5 metros, 9 inversores fotovoltaicos de 125 kW a 25°C, agrupados en un Centro de Transformación (CT) de 1,25 MVA, conectado mediante un circuito subterráneo de media tensión hasta el Centro de Seccionamiento de nueva construcción de la línea de E-DISTRIBUCIÓN.

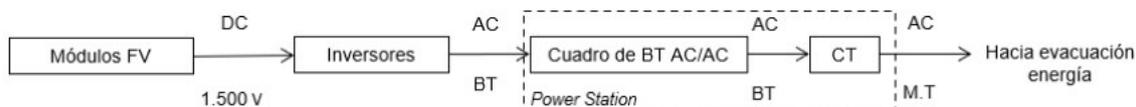


Ilustración 3: Esquema general de conexión del PFV

6.2 INFRAESTRUCTURA ELÉCTRICA

6.2.1 CIRCUITOS DE MEDIA TENSIÓN

Las celdas de MT se encuentran contiguas al transformador. La conexión entre el transformador y las celdas de MT se realizará con el mismo conductor que el del tramo entre el centro de transformación y el centro de seccionamiento.

La energía generada en el parque fotovoltaico se recoge con un circuito subterráneo de media tensión (20 kV) de 275 m, que une la Power Station con el Centro de Seccionamiento de la línea ST_EULALIA 20 kV, punto de entrega final de la energía. Esta red subterránea será en régimen permanente, con corriente alterna trifásica, a 50 Hz de frecuencia y a la tensión nominal de 20 kV.

Tabla 7: Caída de tensión y pérdidas de potencia

Circuito	Tramo	Potencia Acumulada	Intensidad Acumulada	Long km	Nº de Ternas del tramo	Nº máx. de ternas que comparten zanja	Sección mm ²	Imax A	Caída tensión	Pérdida potencia	
		MW	A						%	%	kW
1	CT - CS	1,125	34,2	0,28	1	1	240	364,1	0,01%	0,01%	0,12
TOTAL Circuito 1		1,125							0,01%	0,01%	0,12

Se puede ver que tanto las pérdidas de potencia como la máxima caída de tensión son inferiores a los límites establecidos.

El circuito se compondrá de una terna de tres conductores unipolares y de las características que se indican a continuación:

- Sección: 240 mm²
- Designación UNE: RHZ1 12/20 kV 3x1x240 mm² Al
- Tipo de cable: RHZ1
- Sección: 240 mm²
- Tensión: 12/20 kV
- Conductor: Aluminio
- Aislamiento: Polietileno Reticulado (XLPE)
- Pantalla: Cinta de Al termosoldada y adherida a la cubierta
- Intensidad máxima: I = 367 A
- Resistencia eléctrica 90°C (R): 0,161 Ω/Km
- Reactancia eléctrica (X): 0,102 Ω/Km

Terminaciones

Las terminaciones se instalarán en los extremos de los cables para garantizar la unión eléctrica de éste con otras partes de la red, manteniendo el aislamiento hasta el punto de la conexión.

Las terminaciones limitarán la capacidad de transporte de los cables, tanto en servicio normal como en régimen de sobrecarga, dentro de las condiciones de funcionamiento admitidas.

Del mismo modo, las terminaciones admitirán las mismas corrientes de cortocircuito que las definidas para el cable sobre el cual se van a instalar.

Empalmes

Los empalmes serán adecuados para el tipo de conductores empleados y aptos igualmente para la tensión de servicio.

Adenda al Proyecto Modificado
PFV Tejerías y su infraestructura de evacuación
Separata Ayuntamiento de Alba



ANEXO A
VD00836-23A

Estos empalmes podrán ser enfilables, retráctiles en frío o con relleno de resina y deberán disminuir en ningún caso las características eléctricas y mecánicas del cable empalmado.

Protecciones

Para la protección contra sobrecargas, sobretensiones, cortocircuitos y puestas a tierra se dispondrán en las Subestaciones Transformadoras los oportunos elementos (interruptores automáticos, relés, etc.), los cuales corresponderán a las exigencias que presente el conjunto de la instalación de la que forme parte la línea subterránea en proyecto.

7 INFRAESTRUCTURA DE EVACUACIÓN DEL PFV

Desde el Centro de Transformación del PFV se evacúa la energía mediante una Línea Subterránea de Media Tensión de 20 kV hasta el Centro de Seccionamiento (de futura instalación) de la Línea Aérea de Media Tensión ST_EULALIA 20 kV, punto de conexión concedido por E-DISTRIBUCIÓN.

Las infraestructuras de evacuación de energía del PFV TEJERÍAS son las siguientes:

- Centro de Seccionamiento de LAMT 20 kV.
- Línea subterránea de entrada y salida en el Centro de Seccionamiento hasta el apoyo 22 de la LAMT ST_EULALIA 20 kV.
- Nuevo apoyo 22 de la LAMT ST_EULALIA 20 kV.

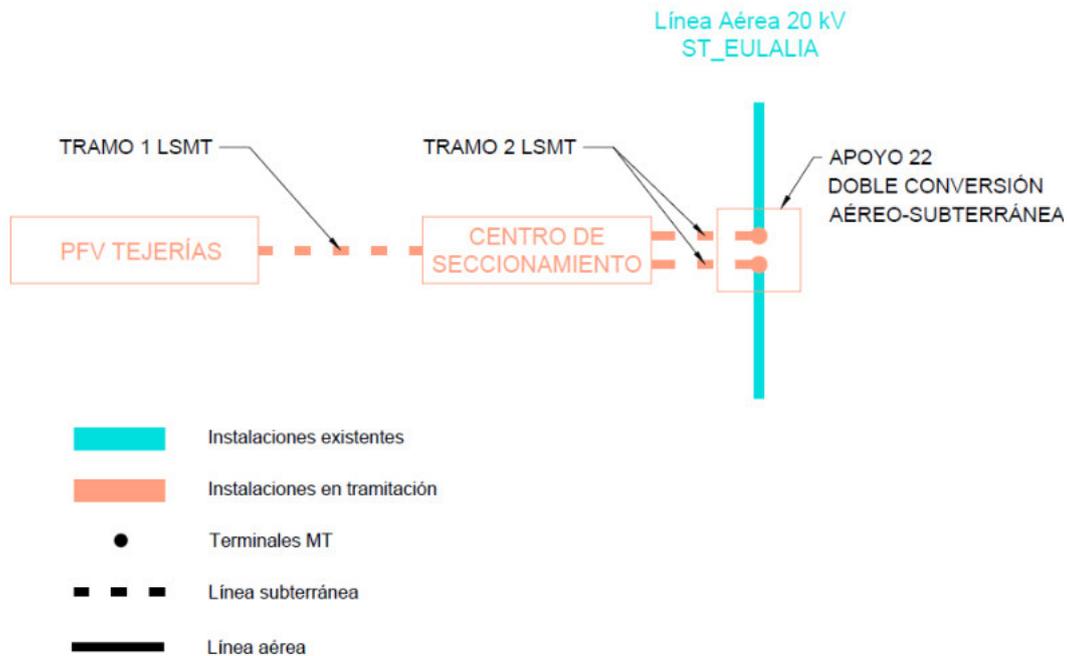


Ilustración: Infraestructuras de evacuación

En cumplimiento de la disposición adicional primera del RD 1183/2020, el PFV dispondrá de un sistema de control, coordinado para todos los módulos de generación e instalaciones de almacenamiento que la integren, que impida que la potencia activa que éste pueda inyectar a la red supere su capacidad de acceso. Este control se realizará mediante el Power Plant Controller (PPC), ubicado en el centro de seccionamiento.

7.1 CENTRO DE SECCIONAMIENTO

El Centro de Seccionamiento estará conectado a la línea aérea de media tensión 20 kV ST_EULALIA, cuya titularidad corresponde a E-DISTRIBUCIÓN. Esta línea realiza entrada y salida en el seccionamiento.

7.1.1 UBICACIÓN

El Centro de Seccionamiento se ubica en el Término Municipal de Alba, en la parcela 39 del polígono 10.

Las coordenadas del Centro de Seccionamiento son:

CENTRO DE SECCIONAMIENTO Coordenadas UTM ETRS 89 30N		
Vértice	X _{UTM}	Y _{UTM}
1	641.056	4.495.511
2	641.052	4.495.509
3	641.056	4.495.500
4	641.060	4.495.502

7.1.2 CARACTERÍSTICAS DEL CENTRO DE SECCIONAMIENTO

El centro de seccionamiento consta de una única caseta prefabricada en la que se encuentra toda la aparamenta eléctrica, máquinas y demás equipos. Según la Norma Particular NRZ104 (E-DISTRIBUCIÓN), el nivel de aislamiento se define en función del nivel de tensión de red, siendo el aislamiento de 24 kV para tensiones nominales menores o iguales a 20 kV y de 36 kV para tensiones nominales superiores a 20 kV e inferiores a 30 kV. En este caso, puesto que la LMT a la que se conecta el seccionamiento es de 20 kV, se definirá la tensión más elevada para el material como 24 kV.

En el documento FGH00200 (E-DISTRIBUCIÓN) se listan los fabricantes seleccionados para los edificios prefabricados y celdas dieléctrico que cumplirían con las especificaciones técnicas de la compañía. Se ha escogido para el presente proyecto el fabricante Ormazabal, tanto para el edificio como para las celdas con fin de asegurar mayor compatibilidad de componentes y facilidad de instalación.

Se escoge un edificio monobloque por su instalación sencilla, calidad uniforme y precio económico, ya que se reducen los trabajos de obra civil y montaje en el punto de instalación. En la siguiente ilustración se muestra la configuración del centro de seccionamiento propuesto. También se encuentra información en el *Documento Planos* y en las especificaciones técnicas en los *Anejos*.

El edificio no tiene necesidad de dotación de servicios urbanísticos, de servicios de abastecimiento, evacuación de agua, energía eléctrica ni eliminación de residuos.

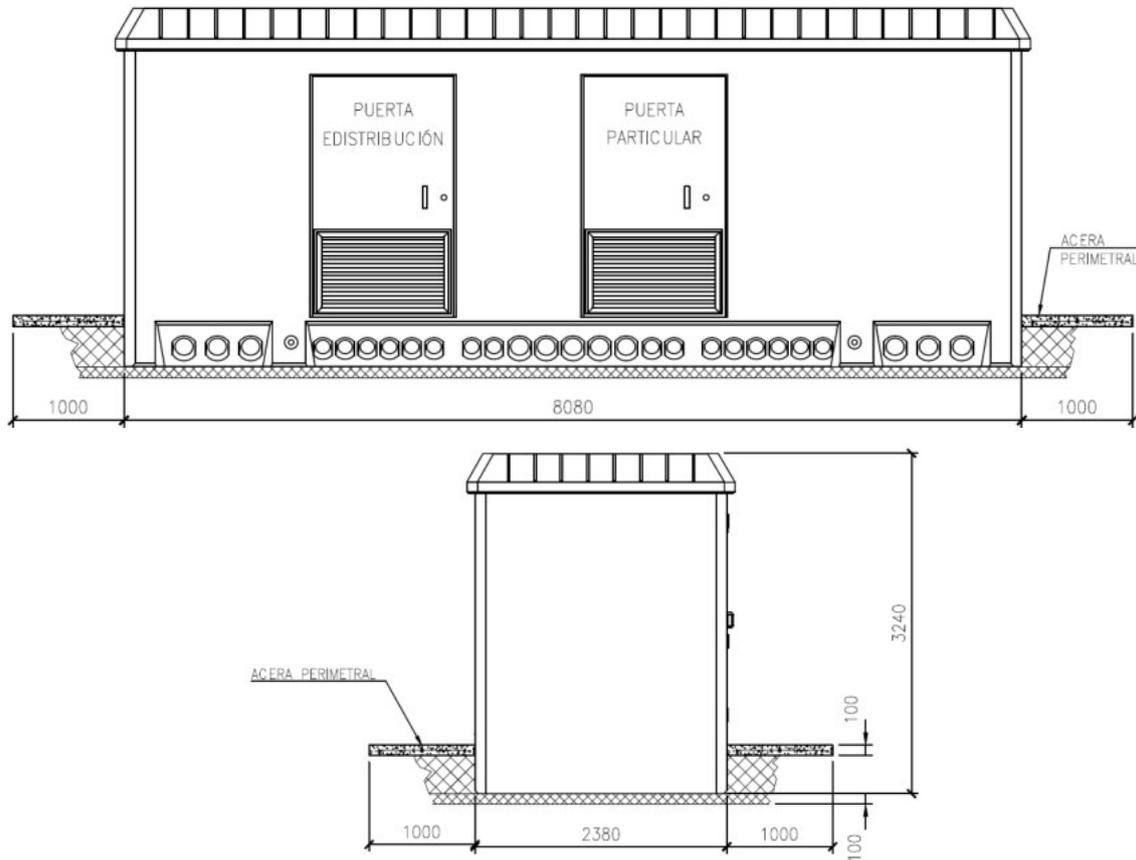


Ilustración. Centro de Seccionamiento 24 kV. Modelo PFU-7. Fuente: Ormazabal

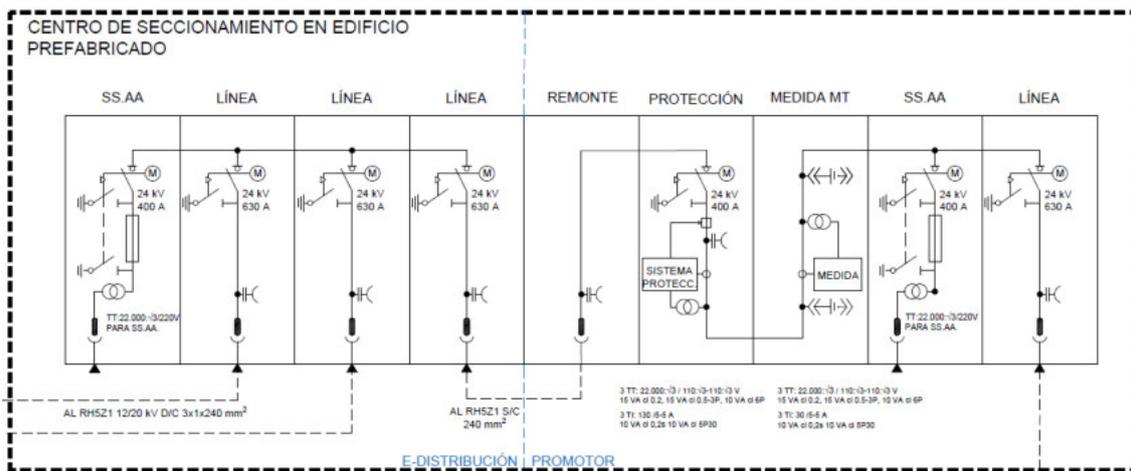


Ilustración. Centro de Seccionamiento. Unifilar

El centro de seccionamiento albergará el siguiente equipamiento:

- *Instalación privada*
 - 1 Celda de línea con interruptor-seccionador para llegada de línea de cliente.
 - 1 Celda de medida.
 - 1 Armario de medida.

- 1 Celda de protección con interruptor automático y protecciones.
 - 1 Celda de remonte
 - 1 Celda de protección con fusibles y transformador de tensión para servicios auxiliares
- *Instalación E-DISTRIBUCIÓN (ubicada en recinto independiente con acceso)*
- 1 Celda de línea con interruptor-seccionador para frontera con la instalación del cliente.
 - 2 Celdas de línea con interruptor-seccionador para entrada y salida de línea.
 - 1 Celda de protección con fusibles y transformador de tensión para servicios auxiliares
 - 1 Cuadro de baja tensión
 - 1 Armario de telemando
 - 1 Armario de telecontrol

Es de señalar que la conexión entre las celdas de la instalación privada y de la de E-DISTRIBUCIÓN se realizará mediante puente de cables, tendido entre la celda de remonte de la instalación privada y una de las celdas de línea de E-DISTRIBUCIÓN.

7.1.3 CARACTERÍSTICAS DE LA OBRA CIVIL

El Centro de Seccionamiento consta de una única envolvente, en la que se encuentra toda la aparamenta eléctrica y demás equipos. El edificio quedará dividido en dos recintos independientes, uno en el que se recoge la energía generada por el parque y su medida y otro en el que se realiza el seccionamiento de la línea de E-DISTRIBUCIÓN.

- Edificio

Los Centros de Seccionamiento, de superficie y maniobra interior (tipo caseta), constan de una envolvente de hormigón, de estructura monobloque, en cuyo interior se incorporan todos los componentes eléctricos, desde la aparamenta de MT, hasta los cuadros de BT, incluyendo los dispositivos de control e interconexiones entre los diversos elementos.

La principal ventaja que presenta este tipo de edificios prefabricados es que tanto la construcción como el montaje y equipamiento interior pueden ser realizados íntegramente en fábrica, garantizando con ello una calidad uniforme y reduciendo considerablemente los trabajos de obra civil y montaje en el punto de instalación. Además, su cuidado diseño permite su instalación tanto en zonas de carácter industrial como en entornos urbanos.

- Envolvente

La envolvente de estos centros es de hormigón armado vibrado. Se compone de dos partes: una que aglutina el fondo y las paredes, que incorpora las puertas y rejillas de ventilación natural, y otra que constituye el techo.

Las piezas construidas en hormigón ofrecen una resistencia característica de 300 kg/cm². Además, disponen de una armadura metálica, que permite la interconexión entre sí y al colector de tierras. Esta unión se realiza mediante latiguillos de cobre, dando lugar a una superficie equipotencial que envuelve completamente al centro. Las puertas y rejillas están aisladas eléctricamente, presentando una resistencia de 10 kΩ respecto de la tierra de la envolvente.

Las cubiertas están formadas por piezas de hormigón con inserciones en la parte superior para su manipulación.

En la parte inferior de las paredes frontal y posterior se sitúan los orificios de paso para los cables de MT y BT. Estos orificios están semiperforados, realizándose en obra la apertura de los que sean necesarios para cada aplicación. De igual forma, dispone de unos orificios semiperforados practicables para las salidas a las tierras exteriores.

- Placa piso

Sobre la placa base y a una altura de 400 mm se sitúa la placa piso, que se sustenta en una serie de apoyos sobre la placa base y en el interior de las paredes, permitiendo el paso de cables MT y BT a los que se accede desde unas troneras cubiertas con losetas.

- Accesos

En la pared frontal se sitúan las puertas de acceso de peatones, y las rejillas de ventilación. Todos estos materiales están fabricados en chapa de acero.

Las puertas de acceso disponen de un sistema de cierre con objeto de garantizar la seguridad de funcionamiento y evitar aperturas intempestivas del Centro de Seccionamiento. Una de las puertas dará acceso a la instalación privada, y la otra dará acceso a las instalaciones de E-DISTRIBUCIÓN.

- Acabado

El acabado de las superficies exteriores se efectúa con pintura acrílica rugosa de color blanco en las paredes y marrón en el perímetro de la cubierta o techo, puertas y rejillas de ventilación.

Las piezas metálicas expuestas al exterior están tratadas adecuadamente contra la corrosión.

- Alumbrado

El equipo va provisto de alumbrado conectado y gobernado desde el cuadro de BT, el cual dispone de un interruptor para realizar dicho cometido.

- Varios

Sobrecargas admisibles y condiciones ambientales de funcionamiento según normativa vigente.

- Cimentación

Para la ubicación del Centro de Seccionamiento es necesaria una excavación, cuyas dimensiones variarán en función de la solución adoptada para la red de tierras, sobre cuyo fondo se extiende una capa de arena compactada y nivelada de 100 mm de espesor.

- Acera perimetral

Como medida adicional de seguridad frente a tensiones de paso y contacto, se construirá exteriormente al CT una acera perimetral de 1 m de ancho por 10 cm de espesor, armada y localizada en la zona normalmente utilizada para acceder al mismo, que aporte una elevada resistividad superficial incluso después de haber llovido. El armado de la acera perimetral no se conectará a la tierra general.

7.1.4 CARACTERÍSTICAS DEL CABLE SUBTERRÁNEO DE MEDIA TENSIÓN HASTA LAS CELDAS

Los cables utilizados para conectar las celdas de media tensión del lado del promotor con las celdas del lado de E-DISTRIBUCIÓN, serán cables subterráneos unipolares de aluminio, con aislamiento seco termoestable (polietileno reticulado XLPE), con pantalla semiconductor sobre conductor y sobre aislamiento y con pantalla metálica de aluminio. El conductor será de Al (3 x 1 x 240 mm²) de tipo RH5Z1 12/20 kV, con aislamiento XLPE y cubierta de poliolefina.

Se ajustarán a lo indicado en las normas UNE-HD 620-10E, UNE 211620 y en la ITC-LAT 06 del RLAT.

7.2 LÍNEA SUBTERRÁNEA DE ENTRADA Y SALIDA EN EL CENTRO DE SECCIONAMIENTO

Desde el Centro de Seccionamiento, se realiza la conexión con la línea de E-DISTRIBUCIÓN mediante un tramo subterráneo de 20 kV de entrada y salida. Discurrirá por el término municipal de Alba, en la provincia de Teruel.

La línea aérea a 20 kV ST_EULALIA realizará entrada y salida en el centro de seccionamiento. Para ello, se dejará prevista coca de cable de longitud suficiente como para realizar las conversiones de subterráneo a aéreo. Los dos circuitos para realizar la entrada y salida finalizarán en las inmediaciones de la línea existente.

E-DISTRIBUCIÓN realizará la conexión de la línea existente con los mencionados tramos de entrada y salida, mediante paso aéreo subterráneo a ejecutar en nuevo apoyo, así como la reforma de la línea aérea, por razones de seguridad, fiabilidad y calidad del suministro.

El circuito tendrá una longitud aproximada de zanja de 10 m y dos ternas de cables, cada una con una longitud aproximada de 30 m desde el Centro de Seccionamiento hasta los terminales a ejecutar en el apoyo de paso aéreo-subterráneo de nueva instalación. Los conductores a utilizar serán AI RH5Z1 12 / 20 kV, de tipo aislado y subterráneo enterrado en tubería hasta el apoyo.

7.2.1 CABLE AISLADO DE POTENCIA

Los cables a utilizar en la red subterránea de media tensión serán cables subterráneos unipolares de aluminio, con aislamiento seco termoestable (polietileno reticulado XLPE), con pantalla semiconductor sobre conductor y sobre aislamiento y con pantalla metálica de aluminio.

Se ajustarán a lo indicado en las normas UNE-HD 620-10E, UNE 211620 y en la ITC-LAT 06 del RLAT.

Cada circuito se compondrá de una terna de tres conductores unipolares y de las características que se indican a continuación:

- Sección: 240 mm²
- Designación UNE: RH5Z1 12/20 kV 3x1x240 mm² AI
- Tipo de cable:..... RH5Z1
- Sección: 240 mm²
- Tensión: 12/20 kV
- Conductor:..... Aluminio

- Aislamiento:.....Polietileno Reticulado (XLPE)
- Pantalla:Cinta de Al termosoldada y adherida a la cubierta
- Intensidad máxima admisible*: I = 367 A
- Resistencia eléctrica 90°C (R):..... 0,161 Ω/Km
- Reactancia eléctrica (X):..... 0,114 Ω/Km

(*) El valor de intensidad máxima indicado se da en instalaciones directamente enterradas, con el cable a una profundidad de 1 m, terreno a temperatura de 20 °C, temperatura del ambiente de 30 °C, y resistividad térmica del terreno de 1,5 K·m/W.

7.2.2 TERMINACIONES

Las terminaciones se instalarán en los extremos de los cables para garantizar la unión eléctrica de éste con otras partes de la red, manteniendo el aislamiento hasta el punto de la conexión.

Las terminaciones limitan la capacidad de transporte de los cables, tanto en servicio normal como en régimen de sobrecarga, dentro de las condiciones de funcionamiento admitidas.

Del mismo modo, las terminaciones admiten las mismas corrientes de cortocircuito que las definidas para el cable sobre el cual se van a instalar.

Para asegurar una correcta compatibilidad entre el cable y los empalmes a la hora de su montaje en la instalación, los diámetros nominales y las tolerancias de fabricación, tanto del conductor como del aislamiento, se adecuan a los valores especificados según las características de los cables subterráneos.

Las terminaciones constan básicamente de dos partes, de acuerdo con la función que desempeñan:

- Parte mecánica; constituida por los elementos de conexión del conductor y la pantalla del cable al terminal, y la envolvente o cubierta exterior.
- Parte eléctrica; constituida por elementos y materiales que permiten soportar el gradiente eléctrico en la parte central del terminal y en las zonas de transición entre el terminal y el cable.

Según la topología de los tramos subterráneos de la línea en proyecto, el tipo de terminación para los cables de alta tensión a emplear podrán ser de dos tipos:

- Terminaciones convencionales contráctiles o enfilables en frío, tanto de exterior como de interior:

Se utilizarán estas terminaciones para la conexión a instalaciones existentes con las celdas de aislamiento al aire. Estas terminaciones serán acordes a las normas UNE 211027, UNE HD 629-1 y UNE EN 61442.

- Conectores separables:
Se utilizarán para instalaciones con celdas de corte y aislamiento en SF₆. Serán acordes a las normas UNE-HD629-1 y UNE-EN 61442.

7.2.3 CANALIZACIÓN SUBTERRÁNEA

Las canalizaciones para el tramo de entrada y salida en el seccionamiento se ejecutarán según las indicaciones del Proyecto Tipo DYZ10000 - Líneas Subterráneas Media Tensión. Serán entubadas, constituidas por tubos de material sintético y amagnético, de suficiente resistencia mecánica, debidamente enterrados en la zanja en un lecho de arena de río lavada.

El diámetro interior de los tubos para el tendido de los cables será de 200 mm, debiendo permitir la sustitución del cable averiado.

Estas canalizaciones deberán quedar debidamente selladas en sus extremos.

Las zanjas se excavarán según las dimensiones indicadas en planos, atendiendo al número de cables a instalar. Sus paredes serán verticales, proveyéndose entibaciones en los casos que la naturaleza del terreno lo haga necesario. Los cables entubados irán situados al menos a 0,7 m de profundidad, salvo en calzadas, donde esta profundidad será de al menos 0,9 m.

El resto de la zanja se rellenará con tierras procedentes de la excavación, compactándose al 98% del Proctor Normal, colocando al menos a 10 cm de la superficie cinta de señalización que advierta de la existencia de cables eléctricos.

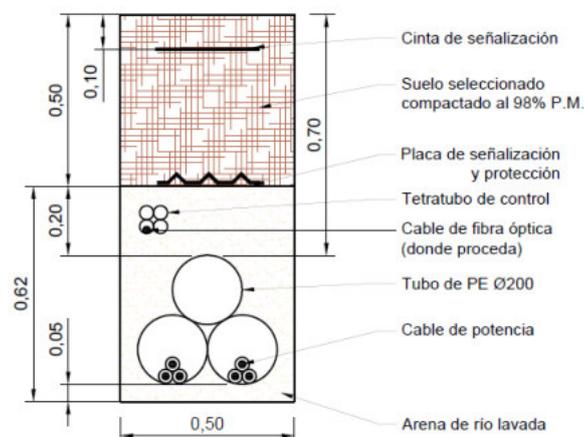


Ilustración. Zanja para E-S en el CS

7.2.4 CRUZAMIENTOS, PROXIMIDADES Y PARALELISMOS EN LA SUBTERRÁNEA DE EVACUACIÓN

Los cables subterráneos deberán cumplir los requisitos señalados en el apartado 5 de la ITC-LAT 06 del RLAT, las correspondientes Especificaciones Particulares de la compañía distribuidora aprobadas por la Administración y las condiciones que pudieran imponer otros órganos competentes de la Administración o empresas de servicios, cuando sus instalaciones fueran afectadas por tendidos de cables subterráneos de MT.

Cuando no se puedan respetar aquellas distancias, deberán añadirse las protecciones mecánicas especificadas en el propio reglamento.

En la siguiente tabla se resumen las distancias entre servicios subterráneos para cruces, paralelismos y proximidades.

DISTANCIAS DE SEGURIDAD			
Cruzamiento	Instalación	Profundidad	Observaciones
Carreteras	Entubada y hormigonada	$\geq 0,6$ m de vial	Siempre que sea posible, el cruce se realizará perpendicular al eje del vial
Ferrocarriles	Entubada y hormigonada	$\geq 1,1$ m de la cara inferior de la traviesa	La canalización entubada se rebasará 1,5 m por cada extremo. Siempre que sea posible, el cruce se realizará perpendicular a la vía.
Depósitos de carburante	Entubada (*)	$\geq 1,2$ m	La canalización rebasará al depósito en 2 m por cada extremo.
Conducciones de alcantarillado	Enterrada ó entubada	-	Se procurará pasar los cables por encima de las conducciones de alcantarillado (**).

(*): Los cables se dispondrán separados mediante tubos, conductos o divisorias constituidos por materiales de adecuada resistencia mecánica.

(**): En el caso de que no sea posible, el cable se pasará por debajo y se dispondrán separados mediante tubos, conductos o divisorias, constituidos por materiales de adecuada resistencia mecánica.

DISTANCIAS DE SEGURIDAD			
Cruzamiento	Instalación	Distancia	Observaciones
Cables eléctricos	Enterrada ó entubada	≥ 25 cm	Siempre que sea posible, los conductores de AT discurrirán por debajo de los de BT. Los empalmes de ambas instalaciones distarán al menos 1 m del punto de cruce (*).
Cables telecomunicaciones	Enterrada ó entubada	≥ 20 cm	Los empalmes de ambas instalaciones distarán al menos 1 m del punto de cruce (*).
Canalizaciones de agua	Enterrada ó entubada	≥ 20 cm	Los empalmes de ambas instalaciones distarán al menos 1 m del punto de cruce (*).
Acometidas o Conexiones de servicio a un edificio	-	≥ 30 cm a ambos lados	La entrada de las conexiones de servicio a los edificios, tanto de BT como de MT, deberá taponarse hasta conseguir una estanqueidad perfecta (*).

(*): En el caso de que no sea posible cumplir con esta condición, será necesario separar ambos servicios mediante colocación bajo tubos de la nueva instalación, conductos o colocación de divisorias constituidos por materiales de adecuada resistencia mecánica.

Adenda al Proyecto Modificado
PFV Tejerías y su infraestructura de evacuación
Separata Ayuntamiento de Alba



ANEXO A
VD05583-23A

DISTANCIAS DE SEGURIDAD				
Cruzamiento	Instalación	Presión de la instalación	Distancia sin protección adicional	Distancia con protección adicional (*)
Canalizaciones y acometidas de gas	Enterrada ó entubada	En alta presión > 4 bar	≥ 40 cm	≥ 25 cm
		En baja y media presión ≤ 4 bar	≥ 40 cm	≥ 25 cm
Acometida interior de gas (**)	Enterrada ó entubada	En alta presión > 4 bar	≥ 40 cm	≥ 25 cm
		En baja y media presión ≤ 4 bar	≥ 20 cm	≥ 10 cm

(*): La protección complementaria estará constituida preferentemente por materiales cerámicos y garantizará una cobertura mínima de 0,45 m a ambos lados del cruce y 0,30 m de anchura centrada con la instalación que se pretende proteger. En el caso de líneas subterráneas de alta tensión entubadas, se considerará como protección suplementaria el propio tubo.

(**): Se entenderá por acometida interior de gas el conjunto de conducciones y accesorios comprendidos entre la llave general de la compañía suministradora y la válvula de seccionamiento existente entre la regulación y medida.

DISTANCIAS DE SEGURIDAD			
Proximidad o paralelismo	Instalación	Distancia	Observaciones
Cables eléctricos	Enterrada ó entubada	≥ 25 cm	Los conductores de AT podrán instalarse paralelamente a conductores de BT o AT (*).
Cables telecomunicaciones	Enterrada ó entubada	≥ 20 cm	(*)
Canalizaciones de agua	Enterrada ó entubada	≥ 20 cm	Los empalmes de ambas instalaciones distarán al menos 1m del punto de cruce (*).

(*): En el caso de que no sea posible cumplir con esta condición, será necesario separar ambos servicios mediante colocación bajo tubos de la nueva instalación, conductos o colocación de divisorias constituidos por materiales de adecuada resistencia mecánica.

DISTANCIAS DE SEGURIDAD				
Proximidad o paralelismo	Instalación	Presión de la instalación	Distancia sin protección adicional	Distancia con protección adicional (*)
Canalizaciones y acometidas de gas	Enterrada ó entubada	En alta presión > 4 bar	≥ 40 cm	≥ 25 cm
		En baja y media presión ≤ 4 bar	≥ 25 cm	≥ 15 cm
Acometida interior de gas (**)	Enterrada ó entubada	En alta presión > 4 bar	≥ 40 cm	≥ 25 cm
		En baja y media presión ≤ 4 bar	≥ 20 cm	≥ 10 cm

(*): La protección complementaria estará constituidos preferentemente por materiales cerámicos o por tubos de adecuada resistencia.

(**): Se entenderá por acometida interior de gas el conjunto de conducciones y accesorios comprendidos entre la llave general de la compañía suministradora y la válvula de seccionamiento existente entre la regulación y medida.

Es de señalar que el tramo de entrada y salida al Centro de Seccionamiento cumple los requisitos recogidos en el «PROYECTO TIPO DYZ10000 – LÍNEAS SUBTERRÁNEAS MEDIA TENSIÓN» de EDistribución.

7.3 APOYO DE CONEXIÓN

El tramo afectado por la sustitución del apoyo 22 de la Línea Aérea 20 kV “ST_EULALIA” de E-DISTRIBUCIÓN, se ubica en el término municipal de Alba, en la provincia de Teruel y queda definido por el siguiente listado de coordenadas UTM, en ETRS89 huso 30:

COORDENADAS UTM (HUSO 30 - ETRS89)			
Nº de Apoyo	Denominación Apoyo	COORDENADAS	
		X	Y
21 – existente	C derivación existente	641.147	4.495.355
22	C-2000-14 TR	641.066	4.495.509
23 – existente	HAV B existente	640.985	4.495.665

(*) Se instalará doble conversión A/S + autoválvulas, terminales y se forrarán los puentes.

7.3.1 DESCRIPCIÓN DE LA ACTUACIÓN

La actuación sobre la línea tiene su origen en el apoyo 21 existente de la Línea Aérea “ST_EULALIA” de 20 kV, propiedad de E-DISTRIBUCIÓN. Se desmontará el actual apoyo 22 y se sustituirá por un nuevo apoyo metálico con doble conversión aéreo-subterránea con autoválvulas y terminales, para realizar la entrada y salida de la línea en el Centro de Seccionamiento del PFV TEJERÍAS. La actuación sobre la línea tiene su final en el apoyo 23 existente. El conductor existente entre el apoyo 21 y el apoyo 23 se reinstalará. Finalmente, se procederá a forrar los puentes del apoyo 22.

Nº Alineación	Apoyos	Longitud (m)	Término Municipal
1	21 ex. – 23 ex.	349,64	Alba
TOTAL	1 Ud.	349,64	

7.3.1.1 Puesta a tierra del apoyo

El apoyo se conectará a tierra con una conexión independiente y específica.

Se puede emplear como conductor de conexión a tierra cualquier material metálico que reúna las características exigidas a un conductor según el apartado 7.2.2 de la ITC-LAT 07 del R.L.A.T.

De esta manera, deberá tener una sección tal que puedan soportar sin un calentamiento peligroso la máxima corriente de descarga a tierra prevista, durante un tiempo doble al de accionamiento de las protecciones. En ningún caso se emplearán conductores de

conexión a tierra con sección inferior a los equivalentes en 25 mm² de cobre según apartado 7.3.2.2 de la ITC-LAT 07 del R.L.A.T.

Las tomas de tierra deberán ser de un material, diseño, colocación en el terreno y número apropiados para la naturaleza y condiciones del propio terreno, de modo que puedan garantizar una resistencia de difusión mínima en cada caso y de larga permanencia.

Además de estas consideraciones, un sistema de puesta a tierra debe cumplir los esfuerzos mecánicos, corrosión, resistencia térmica, la seguridad para las personas y la protección a propiedades y equipos exigida en el apartado 7 de la ITC-LAT 07 del R.L.A.T.

Para el caso de los apoyos tetrabloque se colocará un electrodo horizontal (cable enterrado de 95 mm² de sección de Cu, dispuesto en forma de anillo enterrado como mínimo a una profundidad de 1 m. A dicho anillo se conectarán cuatro picas de 20 mm de diámetro y 2000 mm de longitud, conectadas mediante un cable desnudo de cobre de 95 mm², atornillado a la estructura de la torre. En función del tipo de apoyo que sea (frecuentado o no frecuentado) se realizará la puesta a tierra según los estándares del operador eléctrico de la zona. Debido a la disposición del apoyo, **se considera no frecuentado**. Una vez se conozcan los valores de la resistividad eléctrica del terreno, se optimizará la puesta a tierra indicada en planos.

Una vez completada la instalación de los apoyos con sus correspondientes electrodos de puesta a tierra, se comprobarán que las tensiones de contacto medidas en cada apoyo son menores que las máximas admisibles.

Para el cálculo de las tensiones de contacto máximas se tendrán en cuenta las siguientes expresiones:

$$V_C = V_{CA} \left(1 + \frac{R_{a1} + 1,5\rho_s}{1000} \right)$$


donde:

- ρ_s : Resistividad del terreno ($\Omega \cdot m$).
- V_{CA} : Tensión de contacto aplicada admisible
- R_{a1} : Resistencia del calzado.

La validación del sistema de puesta a tierra de los apoyos se realizará según indica el apartado 7.3.4.3 de la ITC-LAT 07 del R.L.A.T., según se muestra en el siguiente esquema:

Adenda al Proyecto Modificado
PFV Tejerías y su infraestructura de evacuación
Separata Ayuntamiento de Alba

ANEXO A
VD05583-23A

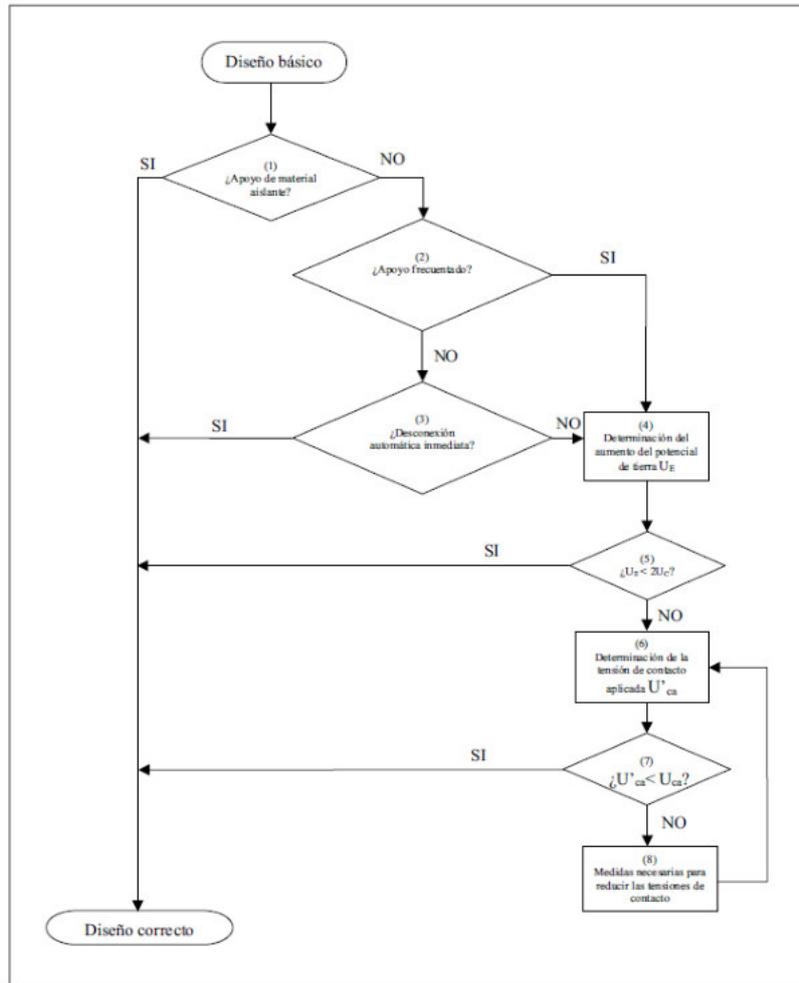

8 PLANIFICACIÓN

Descripción	MES 1			MES 2			MES 3					
	SEMANA 1	SEMANA 2	SEMANA 3	SEMANA 4	SEMANA 5	SEMANA 6	SEMANA 7	SEMANA 8	SEMANA 9	SEMANA 10	SEMANA 11	SEMANA 12
INICIO DE OBRAS												
OBRA CIVIL												
Reajustes												
Caminos												
Hincado de placas												
Apertura zanjas												
Acondicionamiento zanjas												
Cierre de zanjas												
Restauración												
OBRA ELÉCTRICA												
Acopio												
Tendido												
Conexiónado												
MONTAJE PARQUE												
Montaje												
Conexiónado eléctrico												
Acabado final												
SUBESTACIÓN / CENTRO DE ENTREGA												
Obra civil												
Acopio de materiales												
Montaje electro mecánico												
Puesta en marcha												
TENSIÓN DISPONIBLE												
PUESTA EN MARCHA Y PRUEBAS												
Puesta en marcha												
Fase de pruebas												
FUNCIONAMIENTO COMERCIAL DEL PARQUE												

9 CONCLUSIÓN


Con la presente separata, se entiende haber descrito adecuadamente las diferentes instalaciones del Parque Fotovoltaico TEJERÍAS que afectan a la Carretera Provincial TE-V-9026 y TE-57 para tramitar su autorización ante la Dirección General de Carreteras de la Diputación Provincial de Teruel, sin perjuicio de cualquier otra ampliación o aclaración que las autoridades competentes consideren oportunas.




Zaragoza, febrero de 2025
Fdo. Isabel del Campo Palacios
Ingeniera Industrial
Colegiada Nº 3.420 COIAR
Al servicio de la empresa
Atalaya Generación S.L.

10 ÍNDICE DE PLANOS

- 1 Situación
- 2 Emplazamiento
- 3 Afecciones a Diputación Provincial de Teruel
- 4 Zanjas tipo
- 5 Seguidor fotovoltaico
- 6 Centro de Seccionamiento
- 7 Vallado
- 8 Apoyos tipo

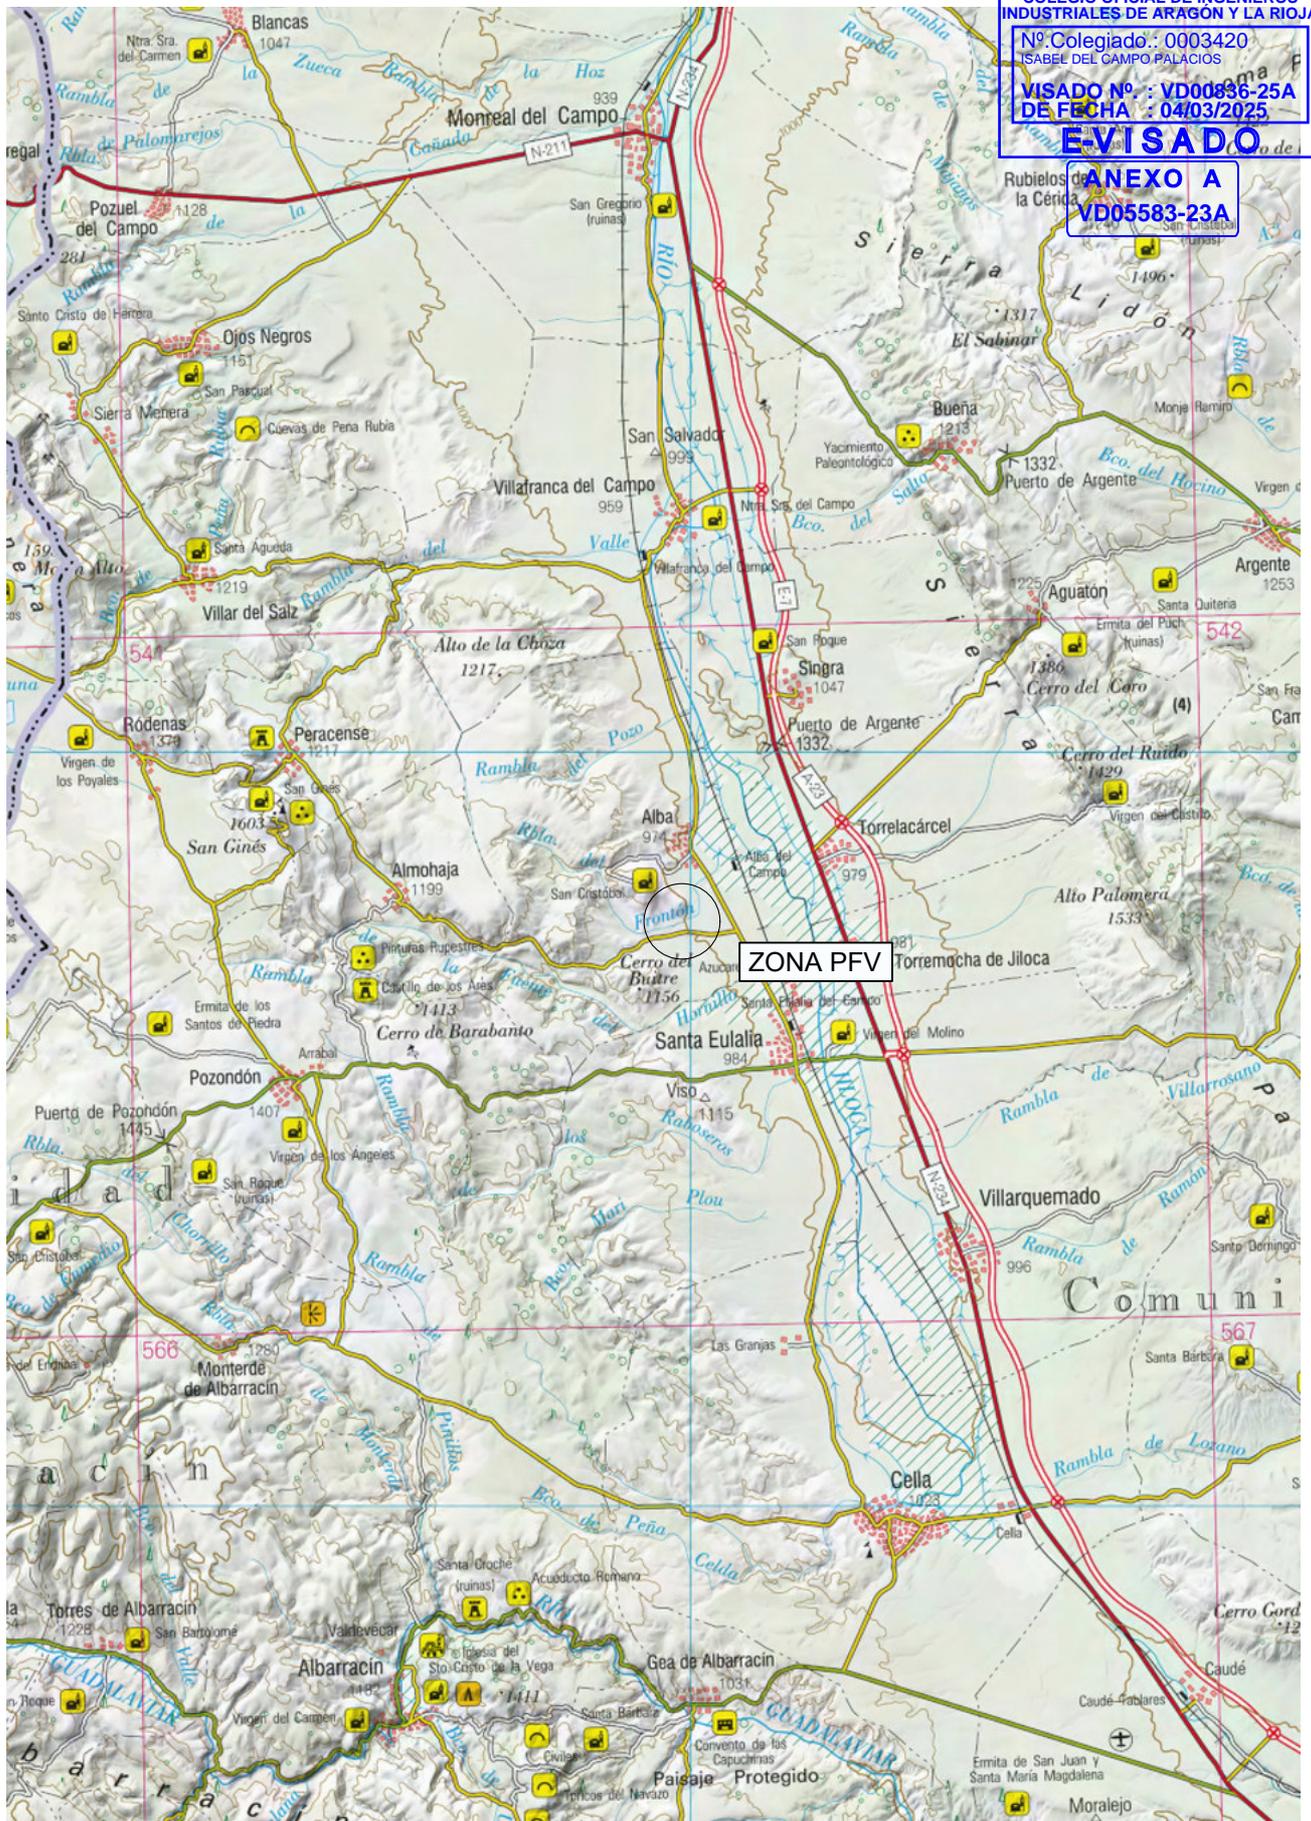


DESARROLLOS DEL TORRAJICO S.L.	1ª EMISIÓN	DIBUJADO	COMPROB.	 Isabel del Campo Palacios Ingeniera Industrial Colegiada n.º 3420 al servicio de la empresa
	FECHA	FEB. 2025	FEB. 2025	
PROYECTO PARQUE FOTOVOLTAICO TEJERÍAS	NOMBRE	JCB	APS	
	PLANO N	HOJA	ESCALA	
TÍTULO SITUACIÓN	1		1 : 200.000	

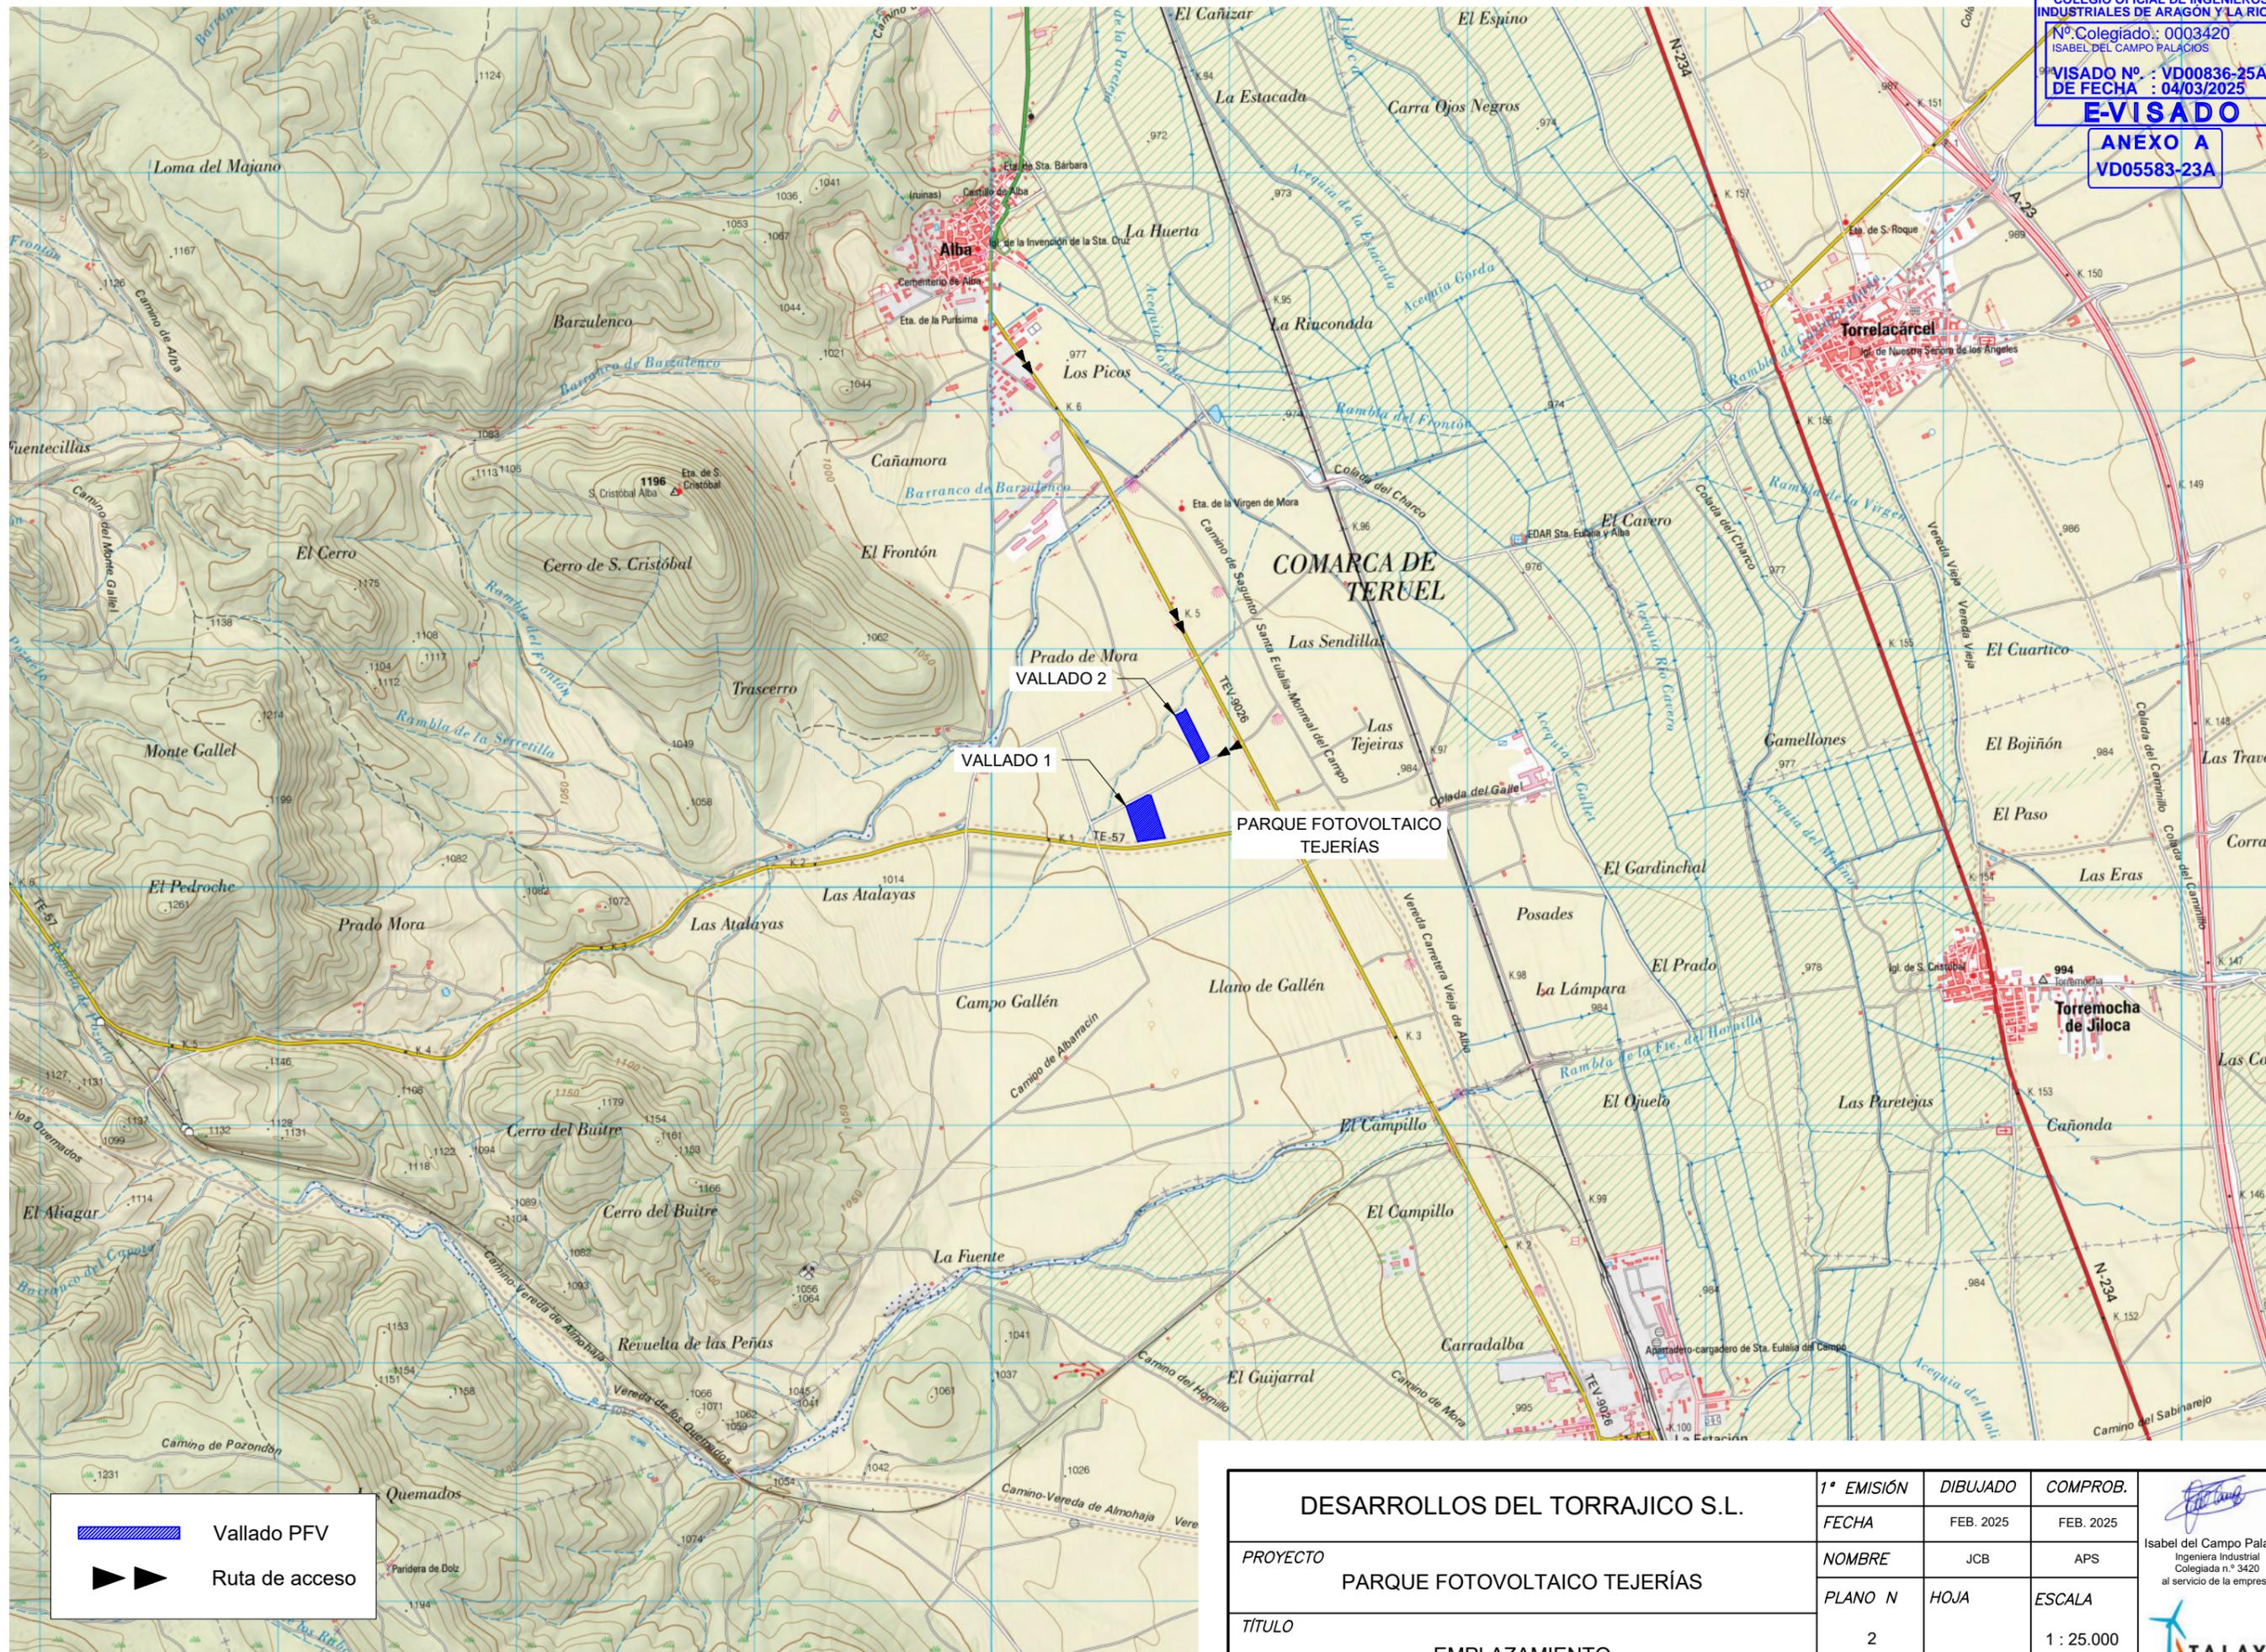


 Vallado PFV
 Ruta de acceso

DESARROLLOS DEL TORRAJICO S.L. PROYECTO PARQUE FOTOVOLTAICO TEJERÍAS TÍTULO EMPLAZAMIENTO	1ª EMISIÓN	DIBUJADO	COMPROB.	 Isabel del Campo Palacios Ingeniera Industrial Colegiada n.º 3420 al servicio de la empresa 
	FECHA	FEB. 2025	FEB. 2025	
	NOMBRE	JCB	APS	
	PLANO N	HOJA	ESCALA	
	2		1 : 25.000	

- ARISTA EXTERIOR DE LA EXPLANTACIÓN
- ARISTA EXTERIOR DE LA EXPLANTACIÓN
- LÍMITE ZONA DE DOMINIO PÚBLICO
- LÍMITE ZONA DE SERVIDUMBRE
- LÍNEA LÍMITE DE EDIFICACIÓN
- LÍMITE ZONA DE AFECCIÓN

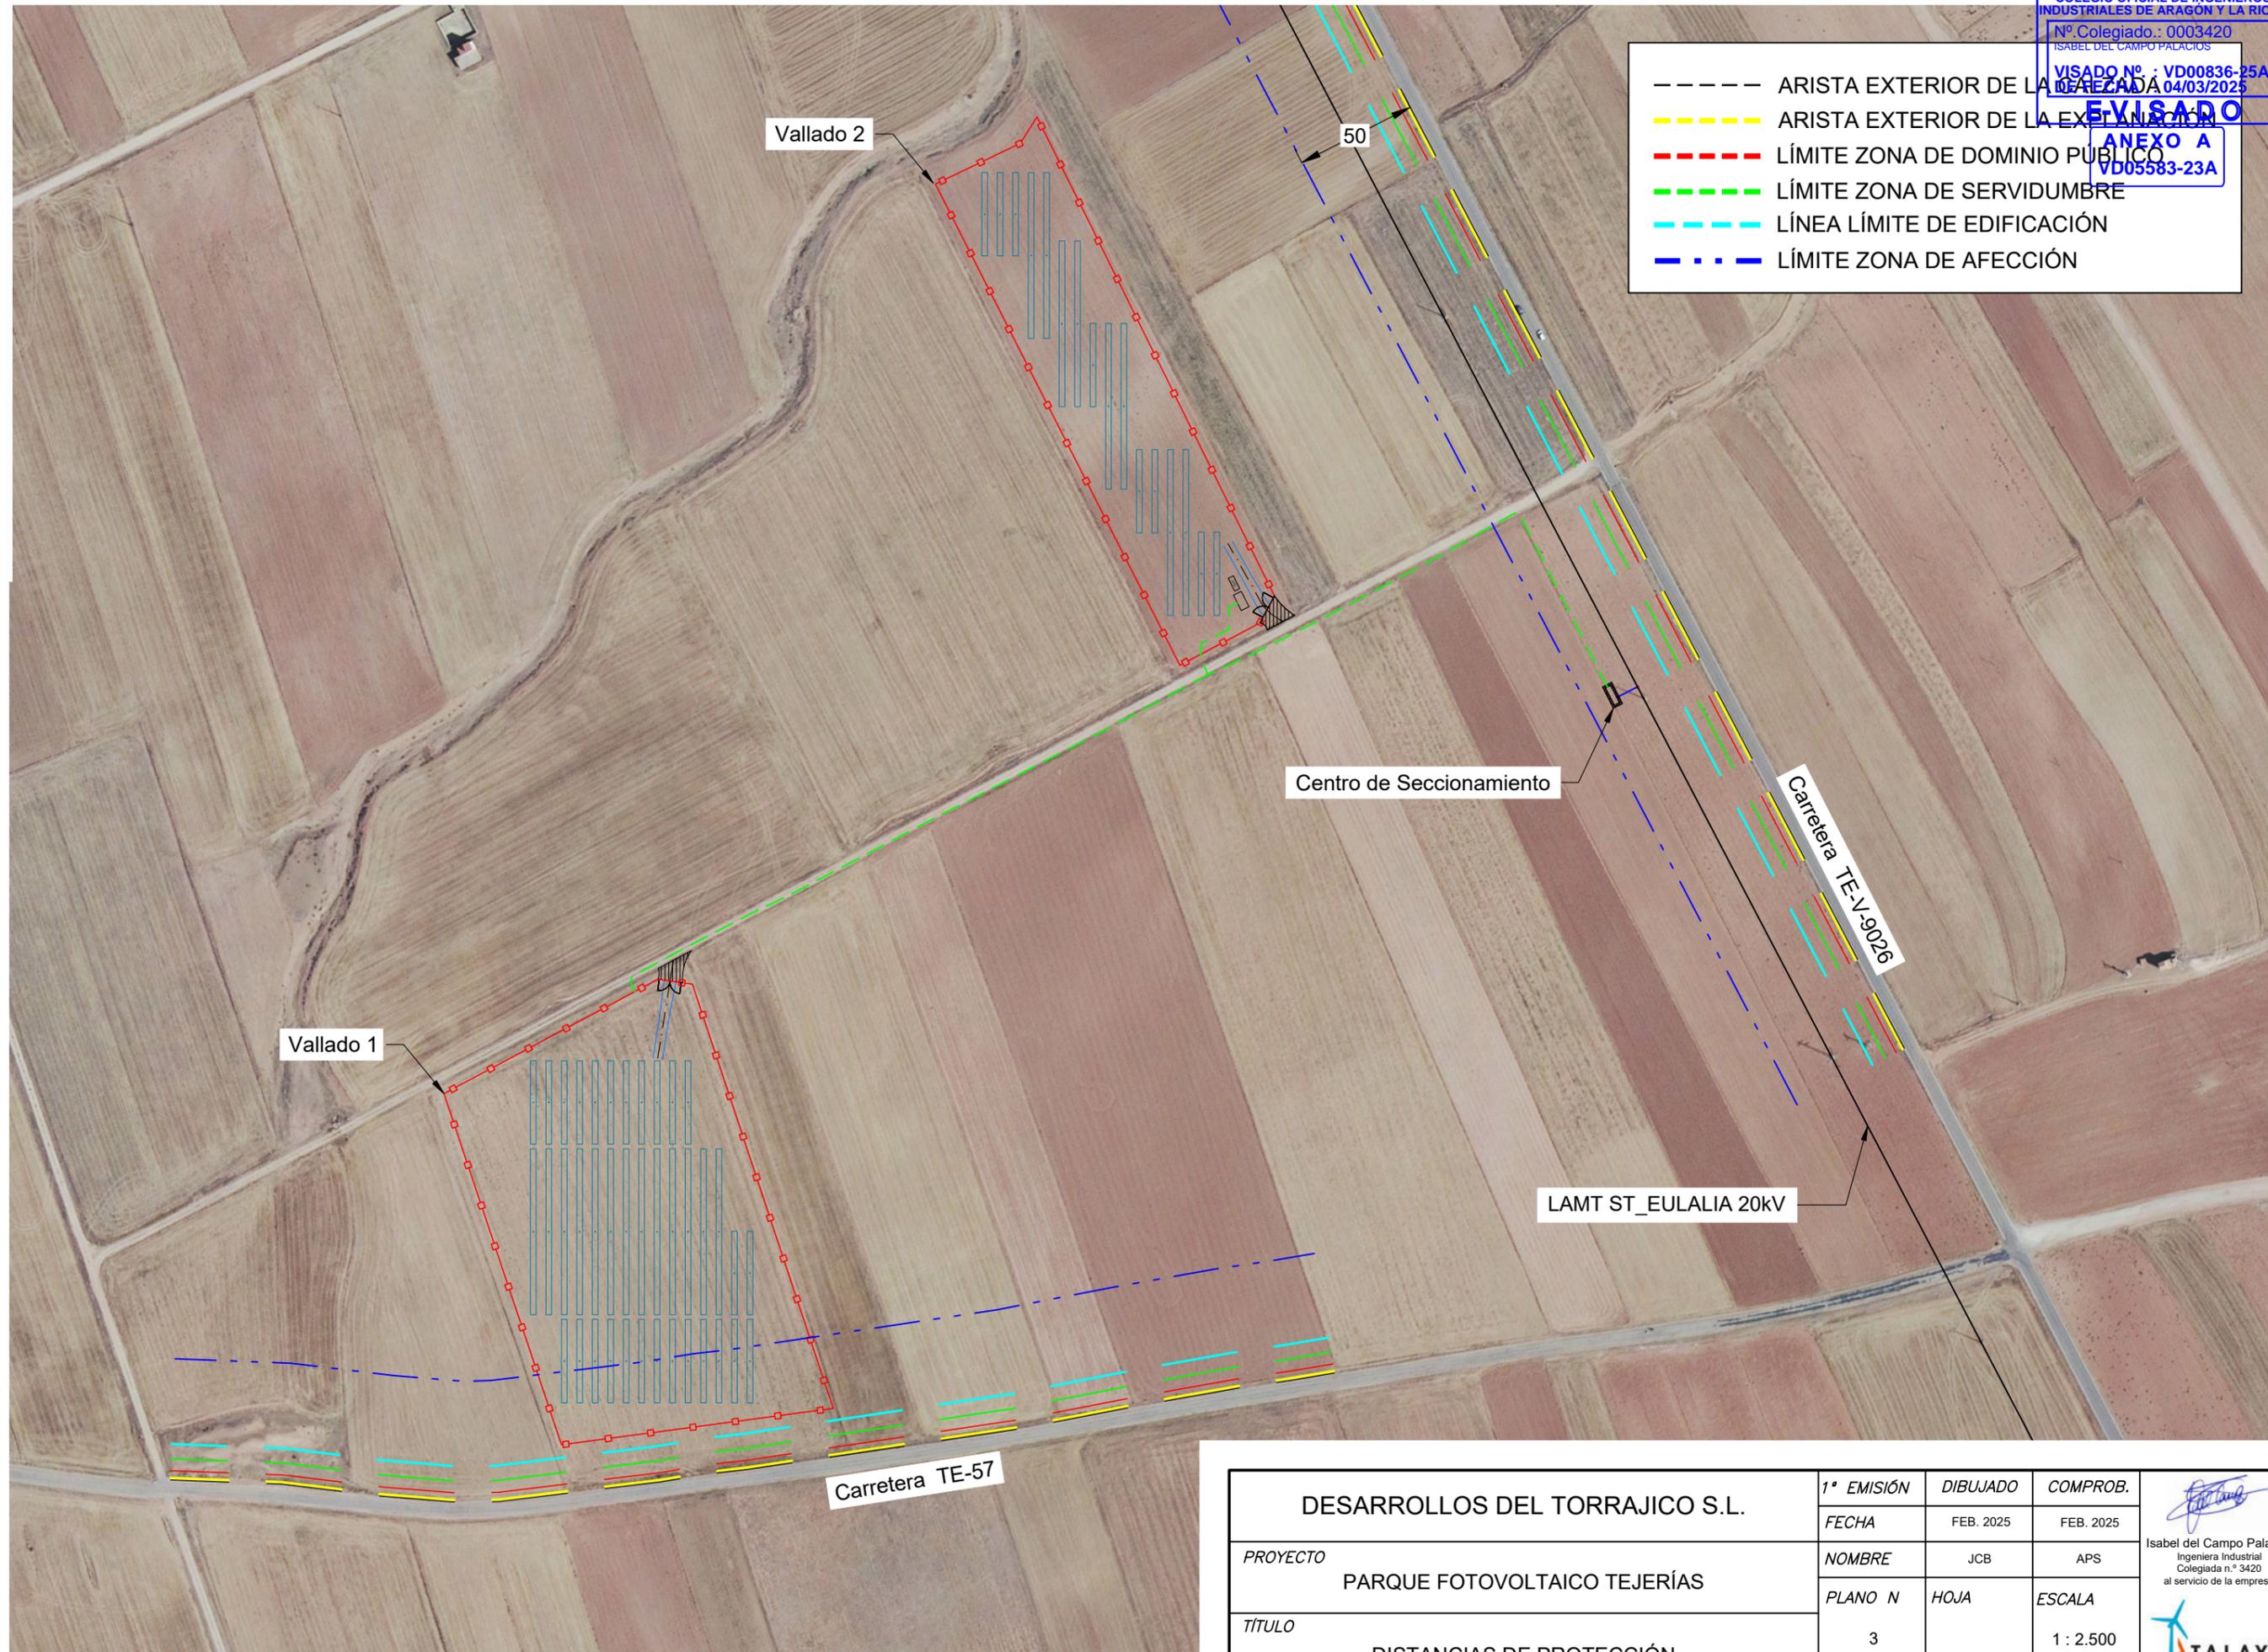


DESARROLLOS DEL TORRAJICO S.L.	1ª EMISIÓN	DIBUJADO	COMPROB.	 Isabel del Campo Palacios Ingeniera Industrial Colegiada n.º 3420 al servicio de la empresa
	FECHA	FEB. 2025	FEB. 2025	
PROYECTO	NOMBRE	JCB	APS	
PARQUE FOTOVOLTAICO TEJERÍAS	PLANO N	HOJA	ESCALA	
TÍTULO	3		1 : 2.500	
DISTANCIAS DE PROTECCIÓN				

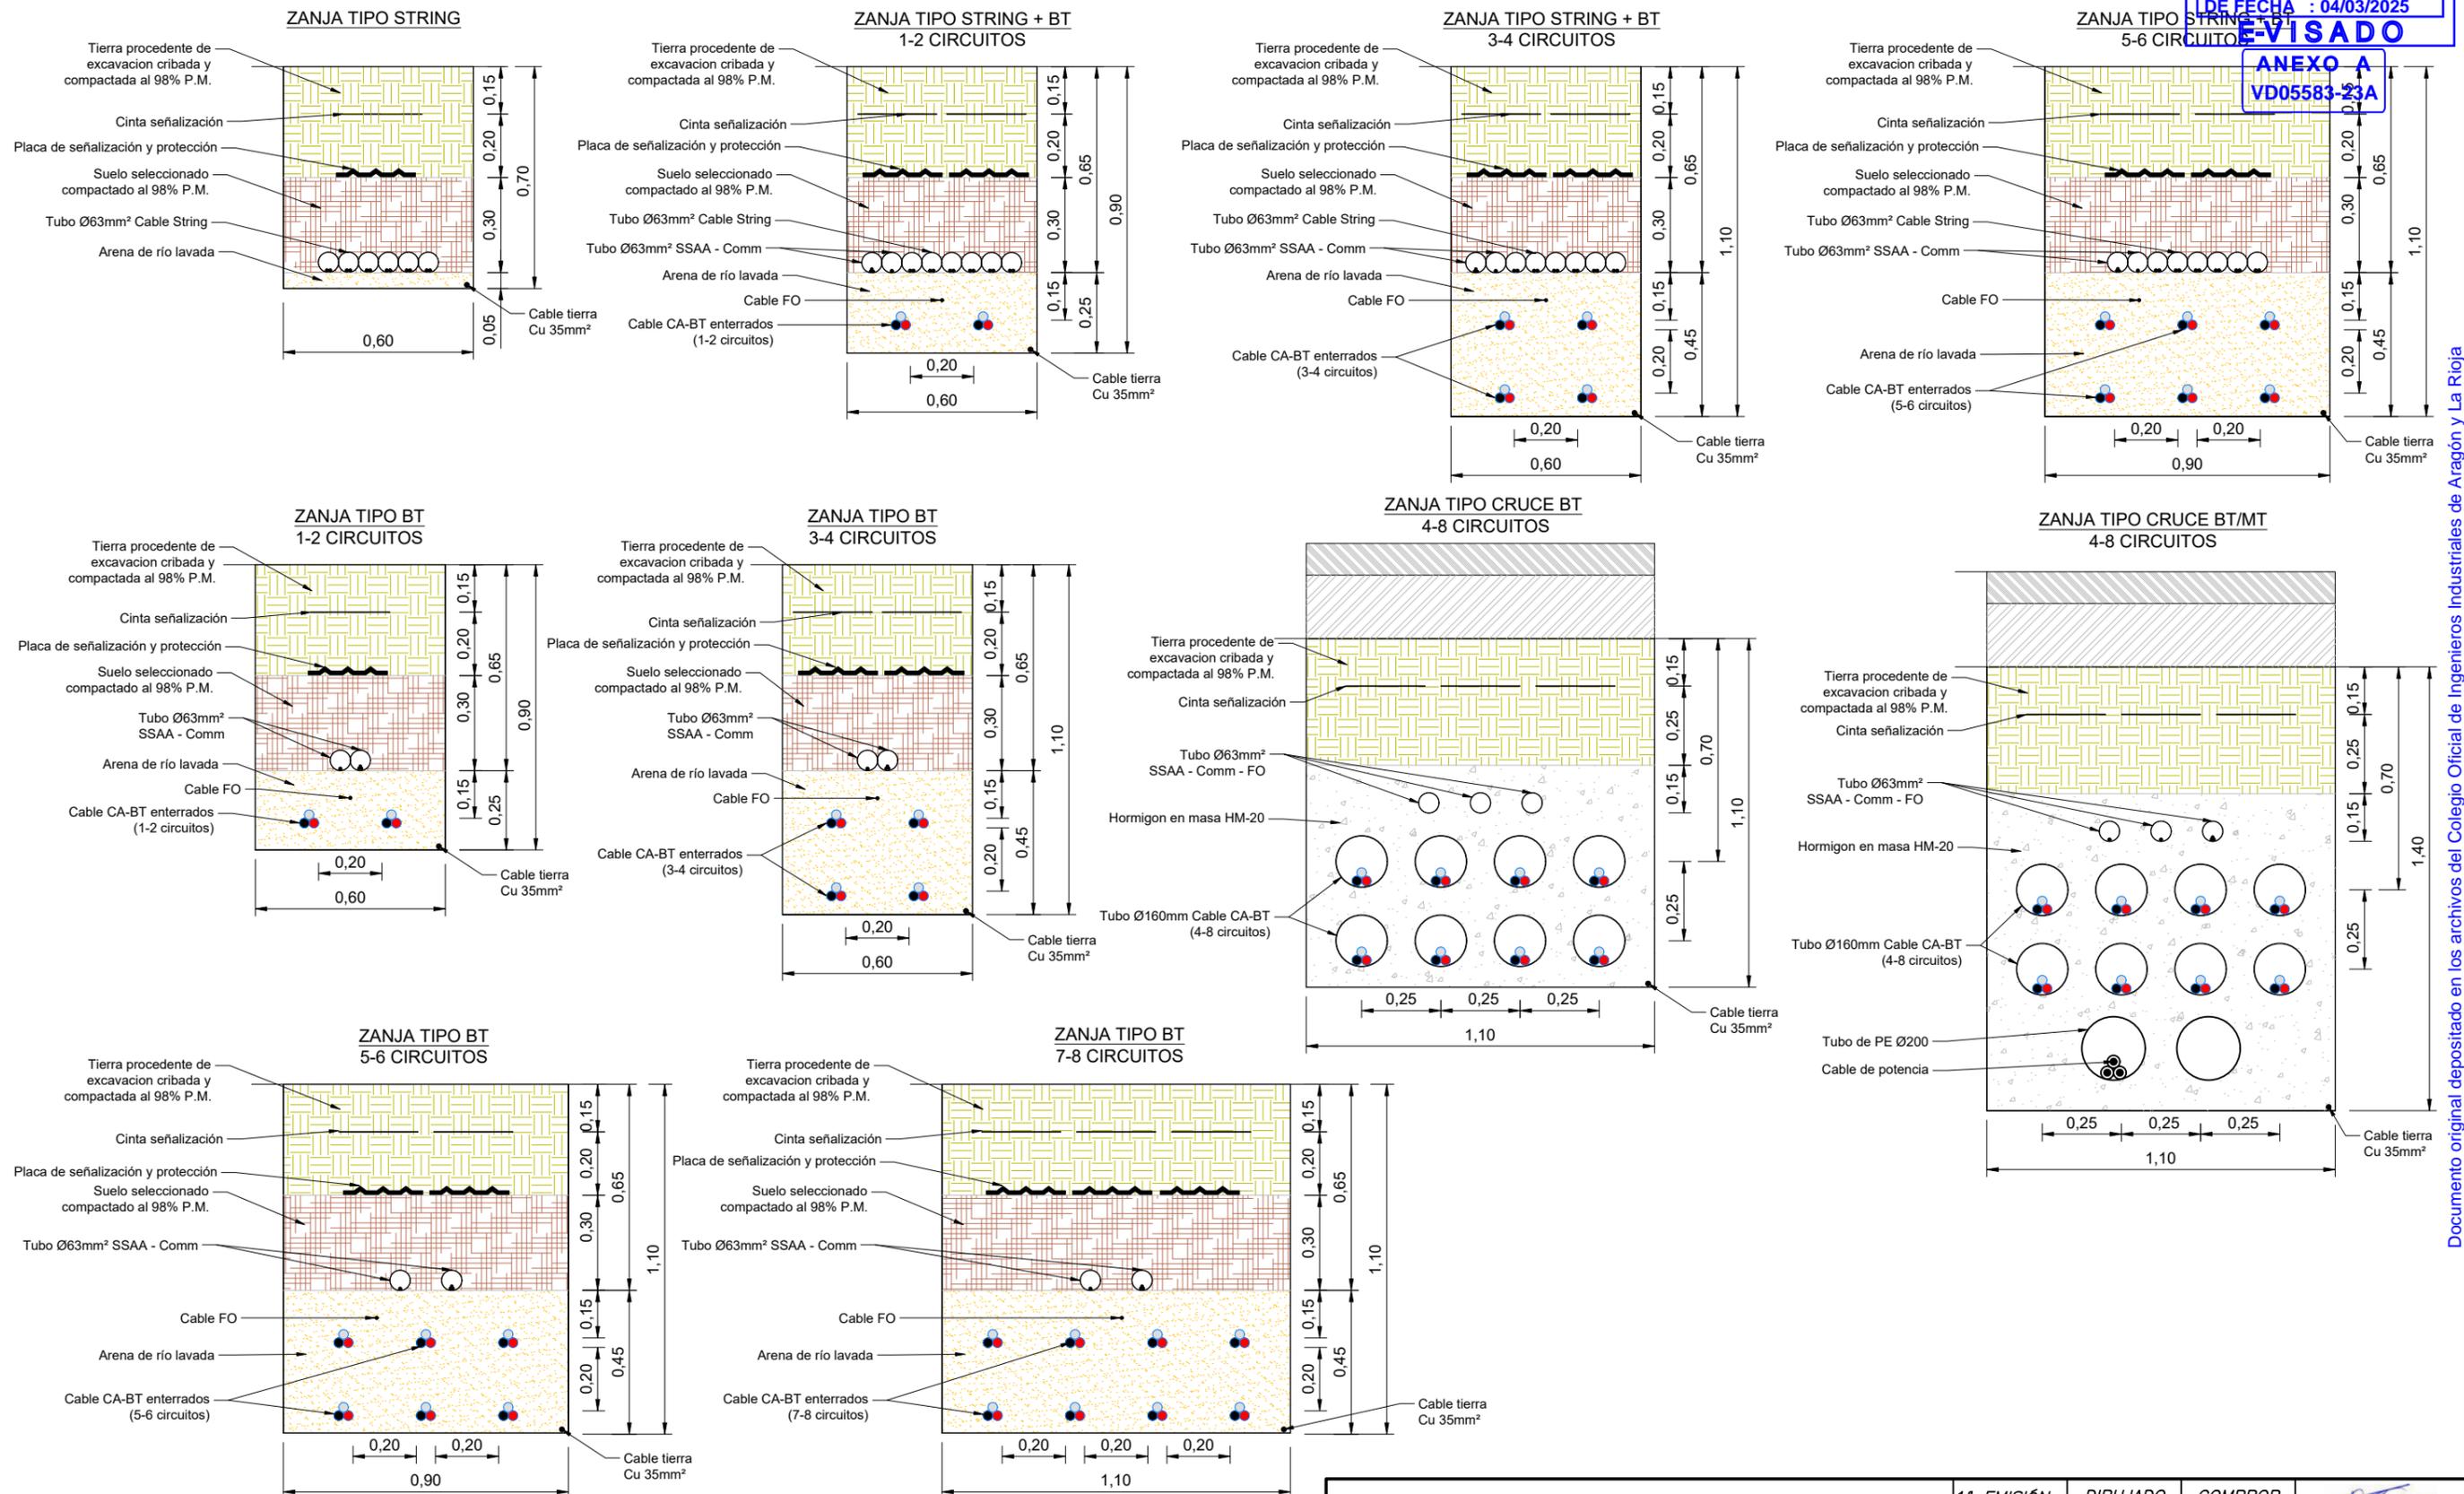


DESARROLLOS DEL TORRAJICO S.L.	1ª EMISIÓN	DIBUJADO	COMPROB.	 Isabel del Campo Palacios Ingeniera Industrial Colegiada n.º 3420 al servicio de la empresa
	FECHA	FEB. 2025	FEB. 2025	
PROYECTO	NOMBRE	JCB	APS	
TÍTULO	PLANO N	HOJA	ESCALA	
PARQUE FOTOVOLTAICO TEJERÍAS	4	1	1 : 20	
SECCIÓN TIPO ZANJAS DE BAJA TENSIÓN				



ZANJAS PARA CANALIZACIONES DESDE PFV HASTA CENTRO DE SECCIONAMIENTO

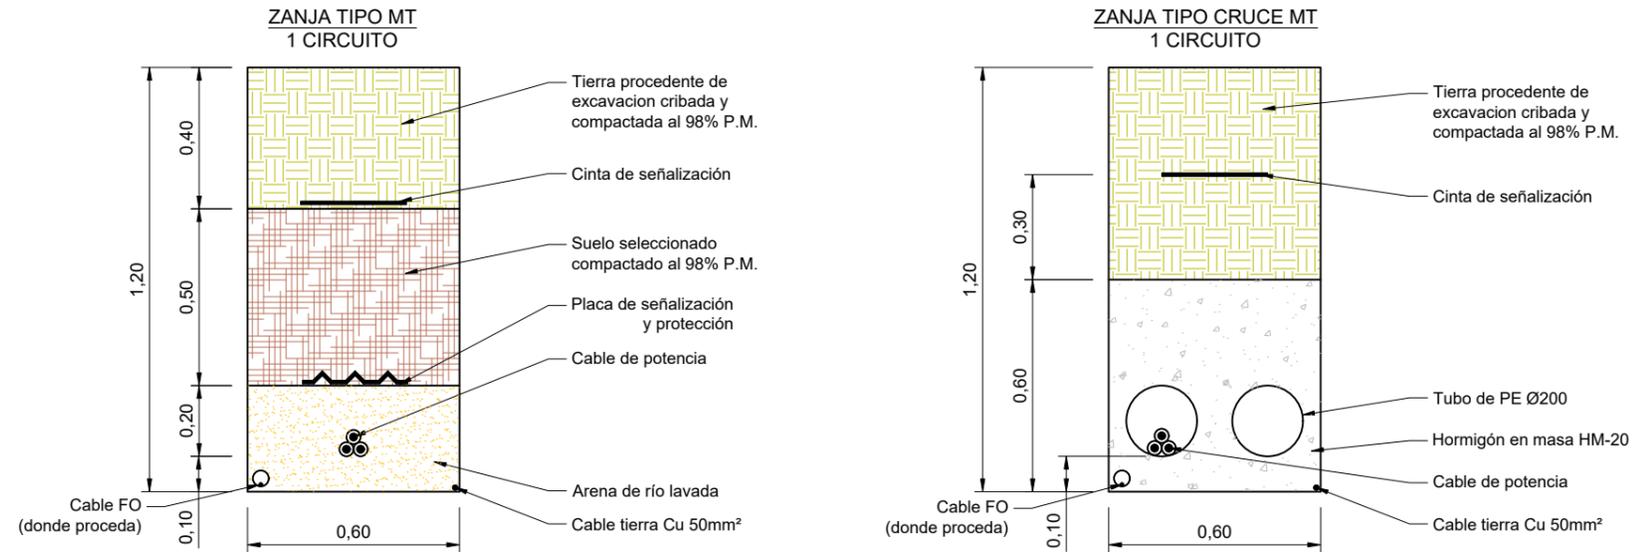

ZANJAS PARA CANALIZACIONES DE E-DISTRIBUCIÓN ENTRADA Y SALIDA A CENTRO DE SECCIONAMIENTO

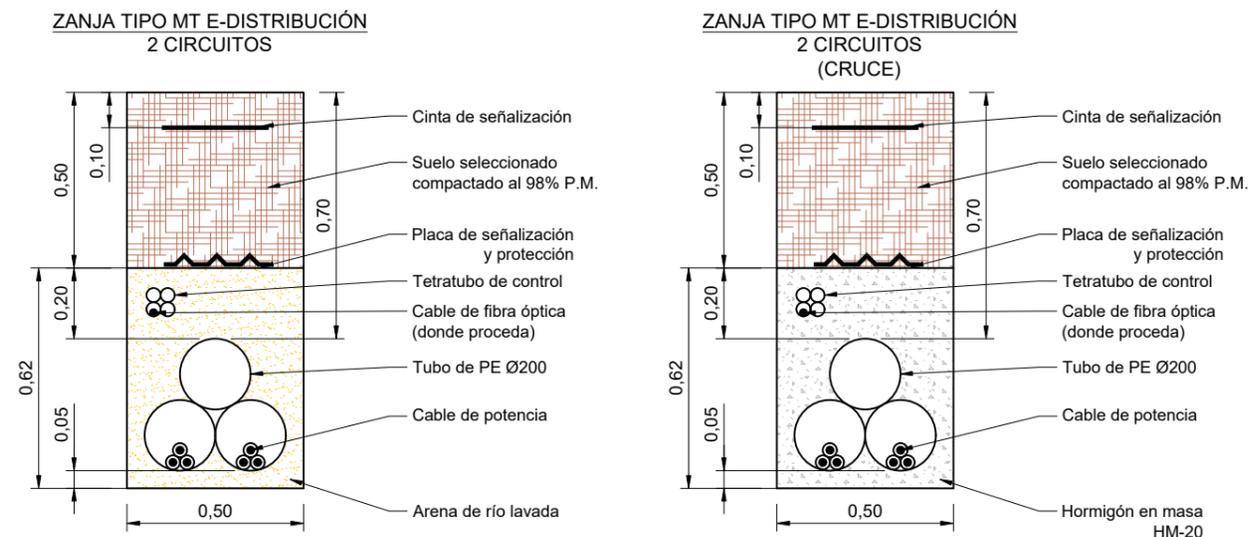


DESARROLLOS DEL TORRAJICO S.L.	1ª EMISIÓN	DIBUJADO	COMPROB.	 Isabel del Campo Palacios Ingeniera Industrial Colegiada n.º 3420 al servicio de la empresa
	FECHA	FEB. 2025	FEB. 2025	
PROYECTO	NOMBRE	JCB	APS	
TÍTULO	PLANO N	HOJA	ESCALA	
SECCIÓN TIPO ZANJAS DE MEDIA TENSIÓN	4	2	1 : 20	

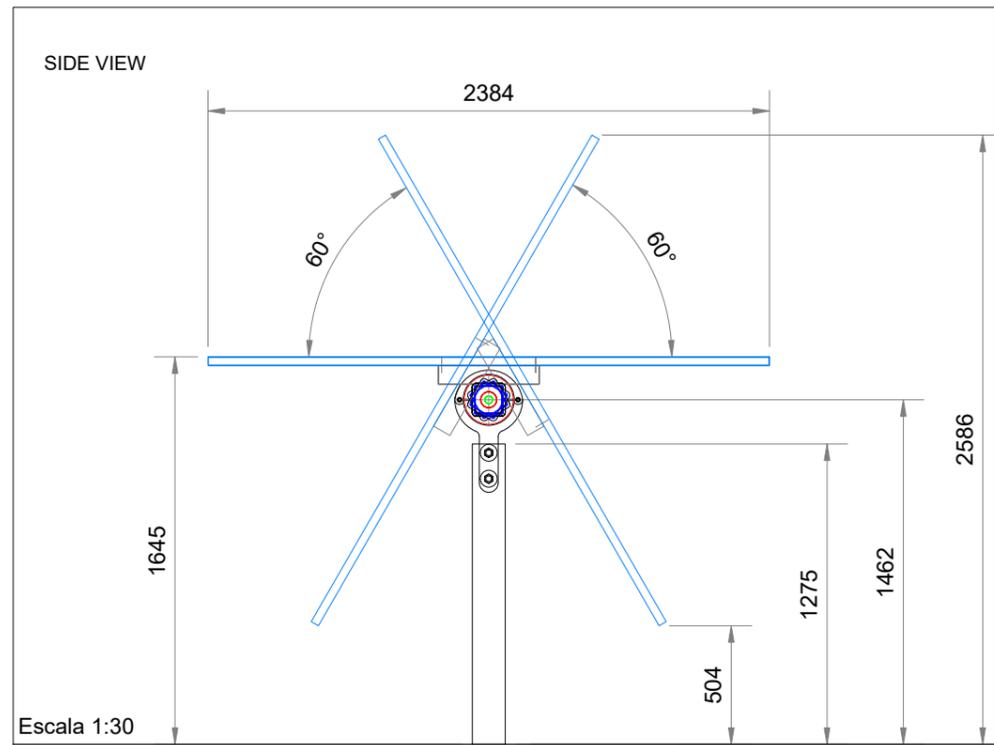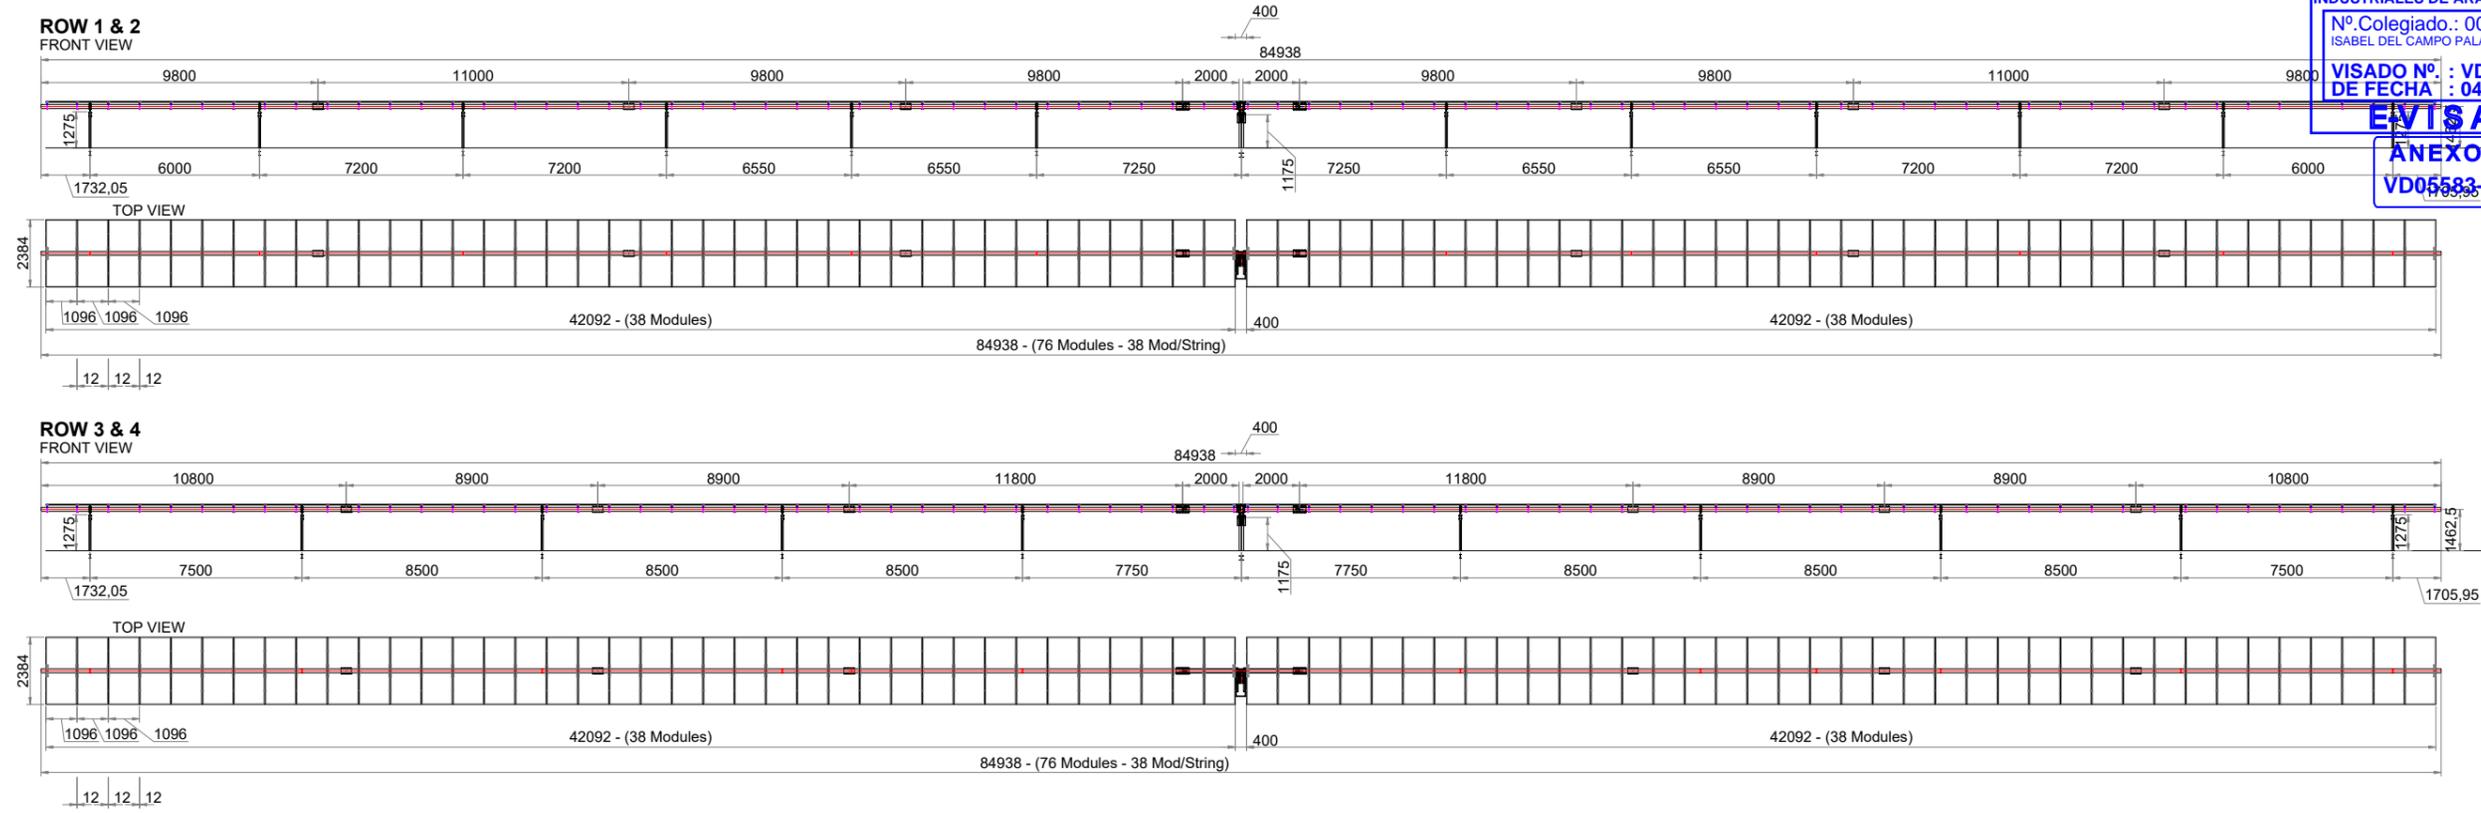


Escala 1:250

Nota: Las dimensiones del seguidor se adaptarán al número de módulos por seguidor y al tipo de módulos seleccionados.


DESARROLLOS DEL TORRAJICO S.L.	1ª EMISIÓN	DIBUJADO	COMPROB.	 Isabel del Campo Palacios Ingeniera Industrial Colegiada n.º 3420 al servicio de la empresa
	FECHA	FEB. 2025	FEB. 2025	
PROYECTO	NOMBRE	JCB	APS	
PARQUE FOTOVOLTAICO TEJERÍAS	PLANO N	HOJA	ESCALA	
TÍTULO	5		INDICADAS	
SEGUIDOR FOTOVOLTAICO				

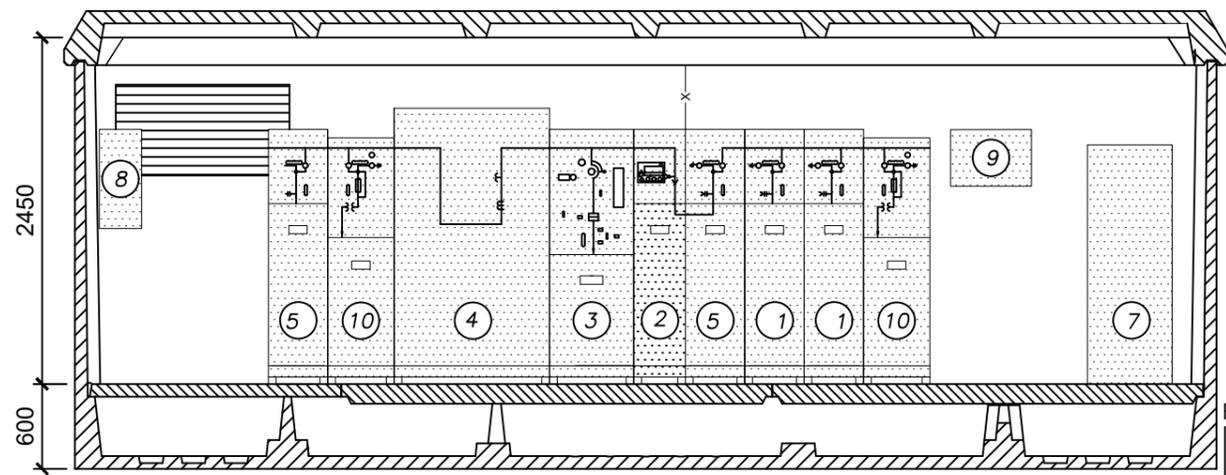


SECCIÓN A-A'

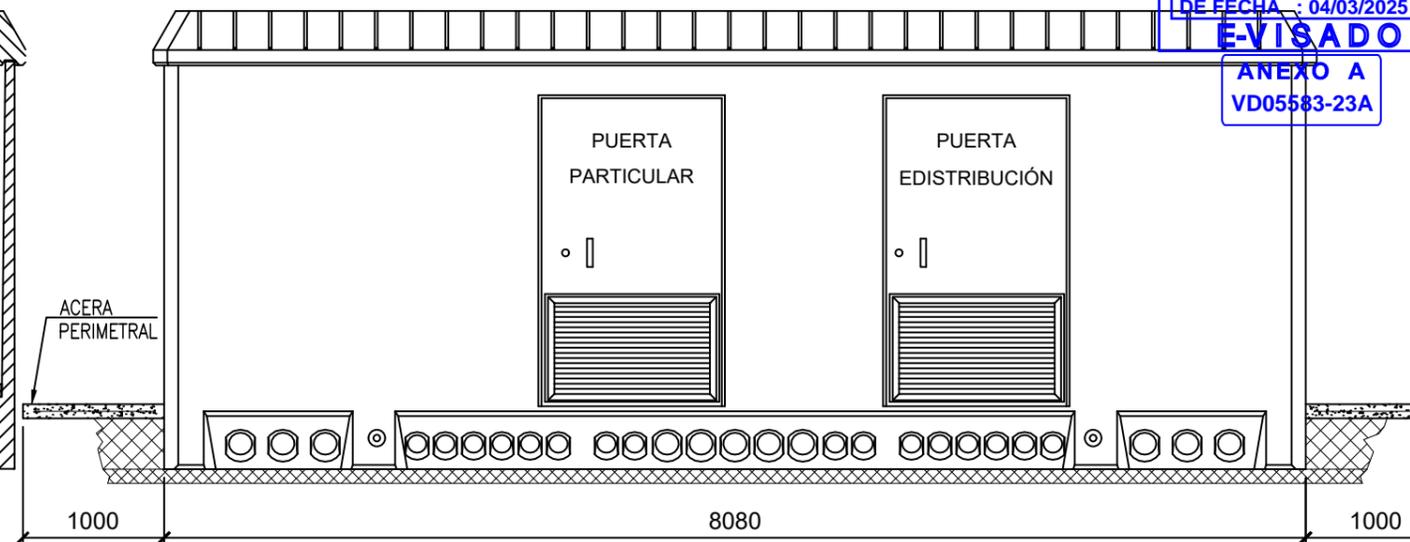

VISTA FRONTAL

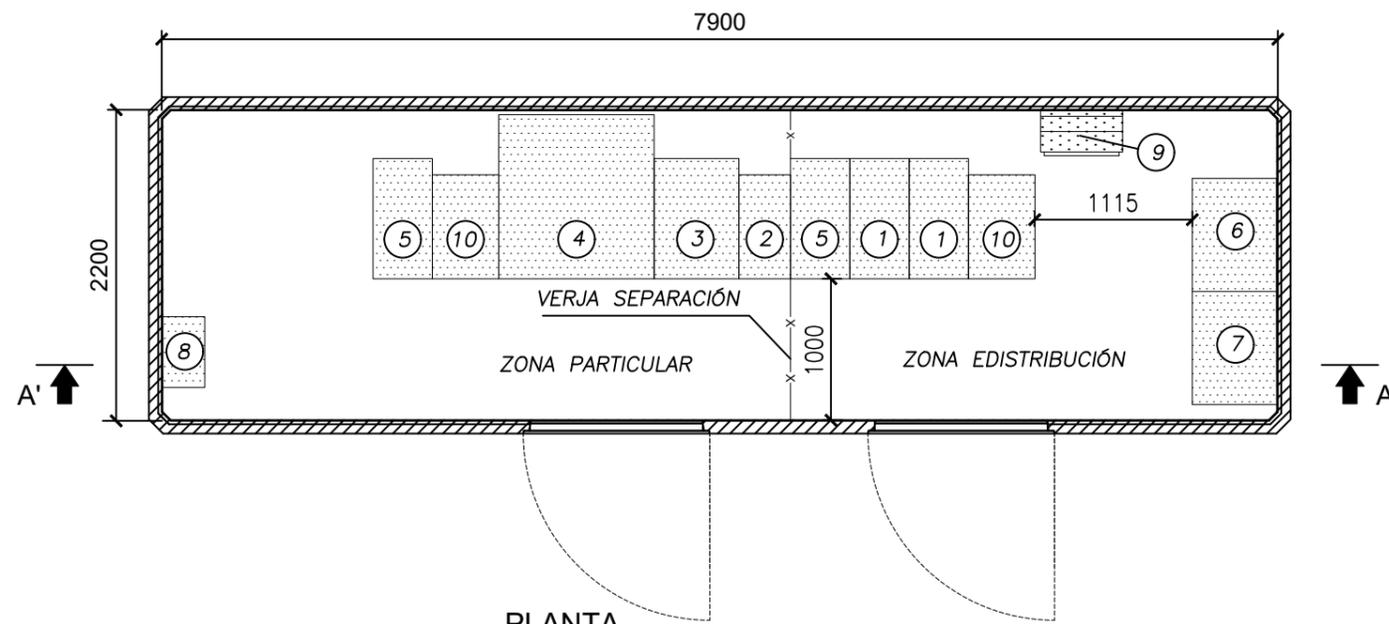

PLANTA

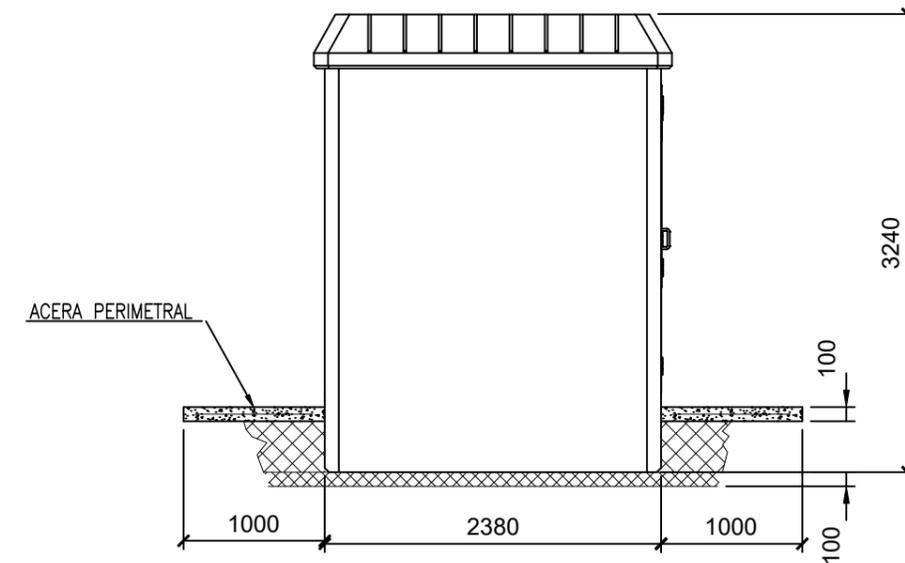

VISTA LATERAL


DIMENSIONES DE LA EXCAVACION
8.88 m. ancho x 3.18 m. fondo x 0.56 m. profund.

* Cotas en mm.


- 1.- CELDA MOTORIZADA DE LÍNEA TIPO CML 24 KV 630 A (ORMAZABAL)
- 2.- CELDA DE REMONTE DE CABLE TIPO CMRC 24 KV 630 A (ORMAZABAL)
- 3.- CELDA MOTORIZADA DE PROTECCION CON INTERRUPTOR TIPO CMP-V 24 KV 630 A (ORMAZABAL)
- 4.- CELDA DE MEDIDA TIPO CMM 24 KV (ORMAZABAL)
- 5.- CELDA MOTORIZADA DE LÍNEA TIPO CML 24 KV 630 A (ORMAZABAL)
- 6.- ARMARIO DE TELEMANDO
- 7.- ARMARIO DE TELEPROTECCION
- 8.- ARMARIO DE MEDIDA
- 9.- CUADRO DE B.T. SERVICIOS AUXILIARES
- 10.- CELDA DE PROTECCIÓN CON FUSIBLE PARA SERVICIOS AUXILIARES

DESARROLLOS DEL TORRAJICO S.L.	1ª EMISIÓN	DIBUJADO	COMPROB.	 Isabel del Campo Palacios Ingeniera Industrial Colegiada n.º 3420 al servicio de la empresa
	FECHA	FEB. 2025	FEB. 2025	
PROYECTO	PARQUE FOTOVOLTAICO TEJERÍAS			
TÍTULO	EDIFICIO CENTRO DE SECCIONAMIENTO			
	NOMBRE	JCB	APS	
	PLANO N	HOJA	ESCALA	
	6		1 : 50	


DETALLE VALLADO PERIMETRAL
(cotas en metros)

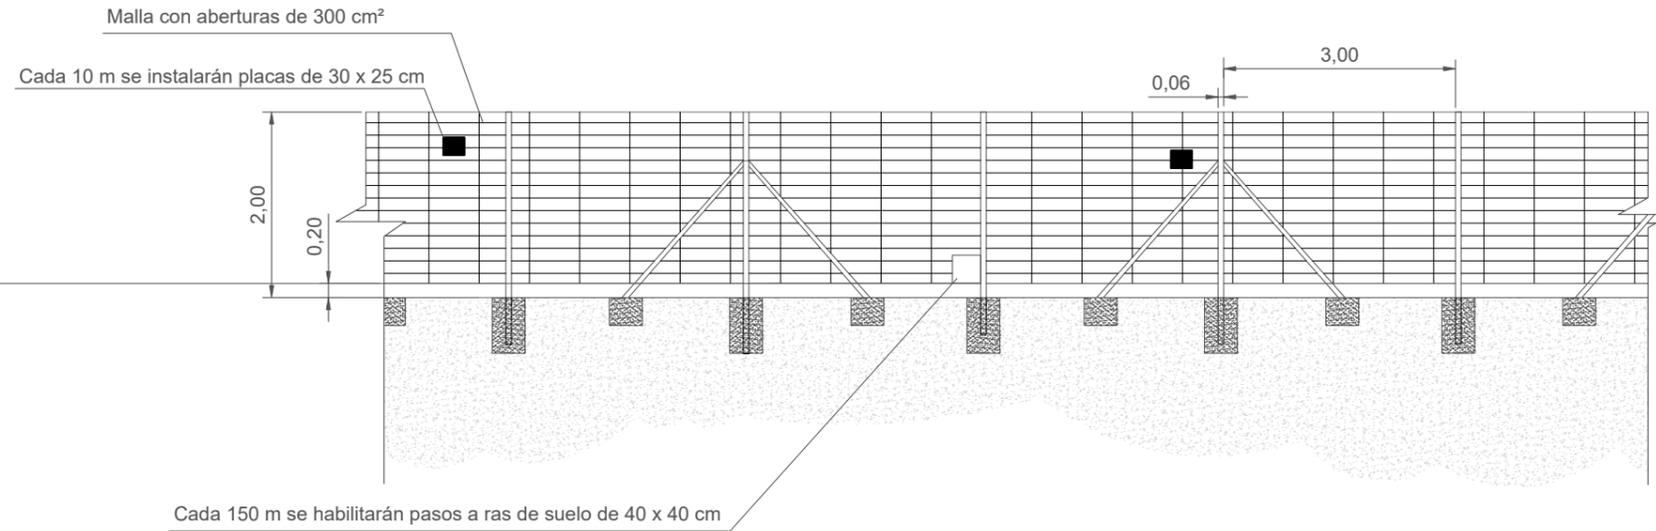

SECCIÓN DEL VALLADO
(cotas en metros)

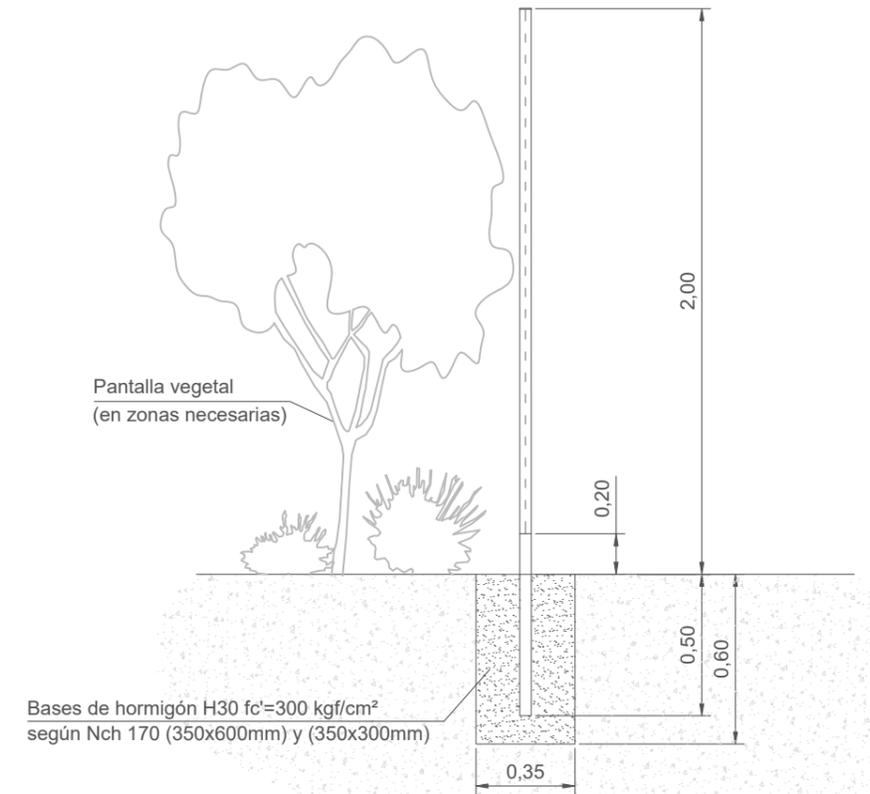

DETALLE PUERTA VALLADO
(cotas en metros)

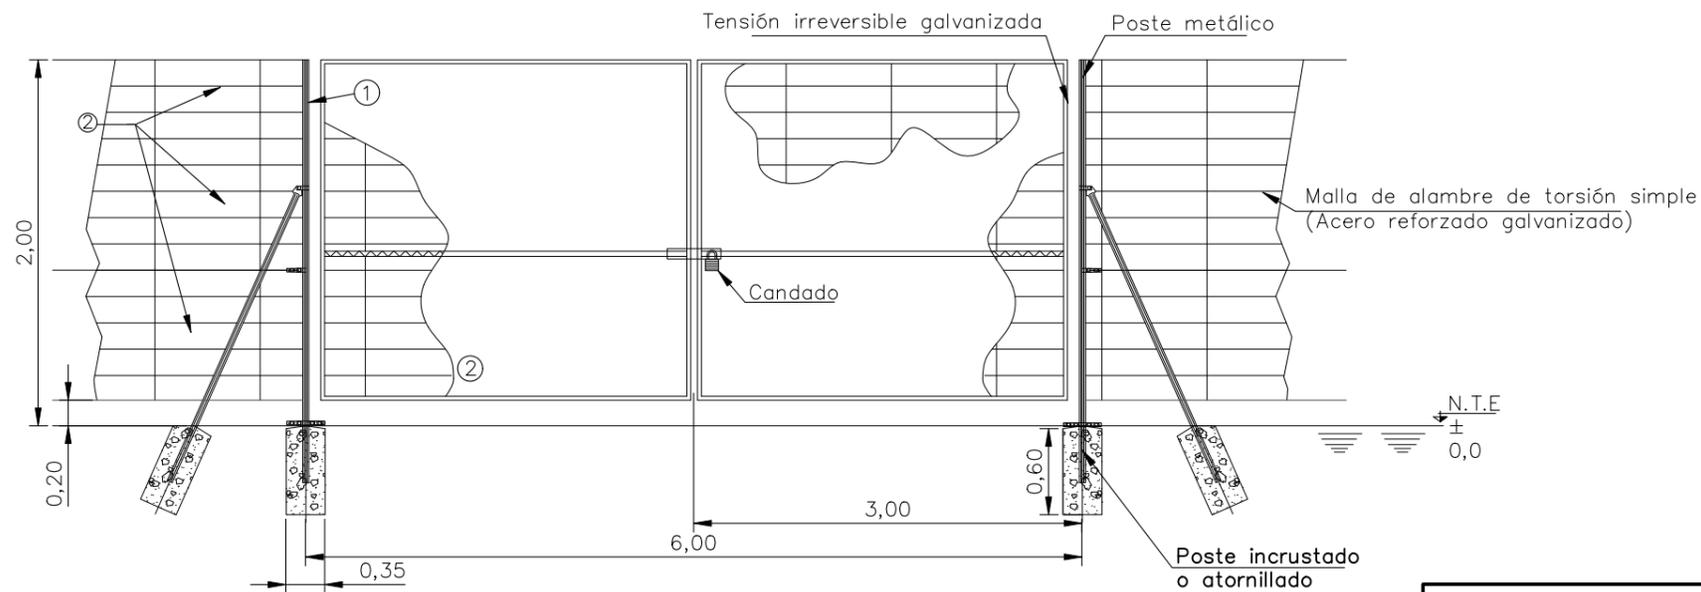


NOTAS:

1. ACERO GALVANIZADO HD O POSTE ATORNILLADO (SECCIONES HUECAS CUADRADAS O RECTANGULARES SEGÚN NORMA DE FABRICANTE)
 2. PANELES DE MALLA DE ALAMBRE DE ACERO SOLDADO (TIPO DE ALAMBRE: 4mm/5mm)
- COTAS EN METROS

DESARROLLOS DEL TORRAJICO S.L.	1ª EMISIÓN	DIBUJADO	COMPROB.	 Isabel del Campo Palacios Ingeniera Industrial Colegiada n.º 3420 al servicio de la empresa
	FECHA	FEB. 2025	FEB. 2025	
PROYECTO	NOMBRE	PMR	APS	
PARQUE FOTOVOLTAICO TEJERÍAS	PLANO N	HOJA	ESCALA	
TÍTULO	VALLADO	7	S/E	


SERIE C-T

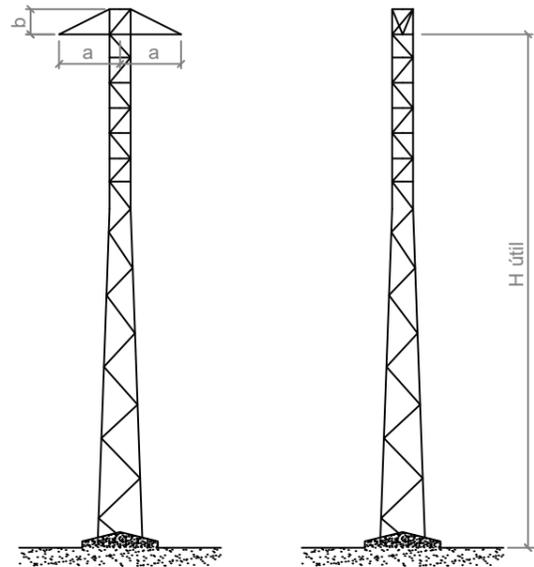

Número apoyo	Función apoyo	Tipo cruceta	Apoyo	Altura Útil (m)	Armado T - Cruceles (m)		Código armado	Peso apoyo (Kg)
					"a"	"b"		
22	AL-AM	T	C-2000-18	15,52	1,75	0,6	TR	836

DETALLE DISPOSICIÓN APARAMENTA

APOYO (PAS)

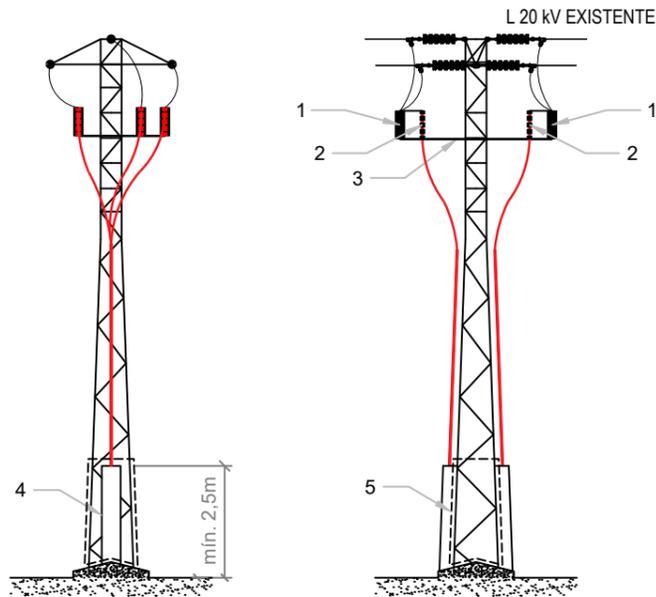


* Todos los puentes forrados

APARAMENTA MT

- ① PARARRAYOS AUTOVÁLVULA
- ② TERMINAL CABLE AISLADO
- ③ PLATAFORMA APARAMENTA
- ④ PROTECCIÓN BAJADA CONV. AIS
- ⑤ CHAPA ANTIESCALO

DISTANCIA DE SEGURIDAD ENTRE CONDUCTORES


APOYOS TIPO C - ARMADO T, U ≤ 25 kV

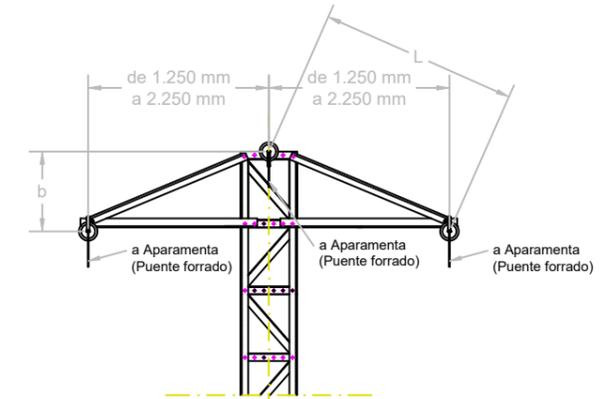

TR	1.750 mm
----	----------

ARMADO	DISTANCIA ALCANZADA		DISTANCIA MÍNIMA DE SEGURIDAD
	b	L	
TR	600 mm	1.850 mm	L > 1.500 mm

CIMENTACIÓN MONOBLOQUE

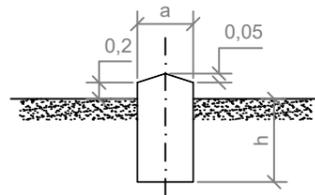

Número apoyo	Apoyo	Tipo terreno	Tipo cimentación	Dimensiones (m)		V (Exc.) (m³)	V (Horm.) (m³)
				a	h		
22	C-2000-18	Normal	Monobloque	1,22	2,08	3,1	3,39

Las cimentaciones de los apoyos serán de hormigón en masa HM-20/B/20/I, de una dosificación de 200 Kg/m³ y una resistencia mecánica de 200 Kg/m², del tipo monobloque o fraccionada en cuatro macizos independientes (según proyecto). Cada bloque de cimentación sobresaldrá del terreno, como mínimo 20 cm, formando zócalos, con objeto de proteger los extremos inferiores de los montantes y sus uniones; dichos zócalos terminarán en "punta de diamante" para facilitar así mismo la evacuación del agua de lluvia.

DESARROLLOS DEL TORRAJICO S.L.	1ª EMISIÓN	DIBUJADO	COMPROB.	Isabel del Campo Palacios Ingeniera Industrial Colegiada n.º 3420 al servicio de la empresa
	FECHA	FEB. 2025	FEB. 2025	
PROYECTO	NOMBRE	JCB	APS	
TÍTULO	PLANO N	HOJA	ESCALA	
	8		S/E	
PARQUE FOTOVOLTAICO TEJERÍAS				
APOYO TIPO. GEOMETRÍA Y CIMENTACIÓN				