

4516900

688500

689500

690500

691500

692500

4515900

4514900




ACOPIO DE TIERRA VEGETAL



ACOPIO DE ESTÉRILES




ACOPIO DE ARCILLAS

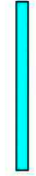

CANALES DE DRENAJE



BALSA DECANACIÓN

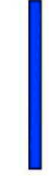

PERÍMETROS ZONAS EXPLOTACIÓN

PROYECTUADO

VESCO CLAYS SPAIN S.L.

PROYECTO PLAN DE RESTAURACIÓN DEL PROYECTO DE EXPLOTACIÓN DE LA MINA VICTORIA DENTRO DE LAS CONCESIONES DE MINAS PALOMAR S.A EN EL TM DE PALOMAR DE ARROYOS (TERUEL)

EI I.T. DE MINAS

Fdo. José Miguel Aranda Alentorn

EL DIBUJANTE

Fdo. Pablo Nieto Soriano

DESIGNACIÓN DEL PLANO

PLANO DE DRENAJES Y BALSAS DE DECANACIÓN EN LA MINA VICTORIA

Nº PLANO

14

FECHA


Septiembre 2025

ESCALA

1:12.500

0 125 250 375 500 m

TECNICI S.L

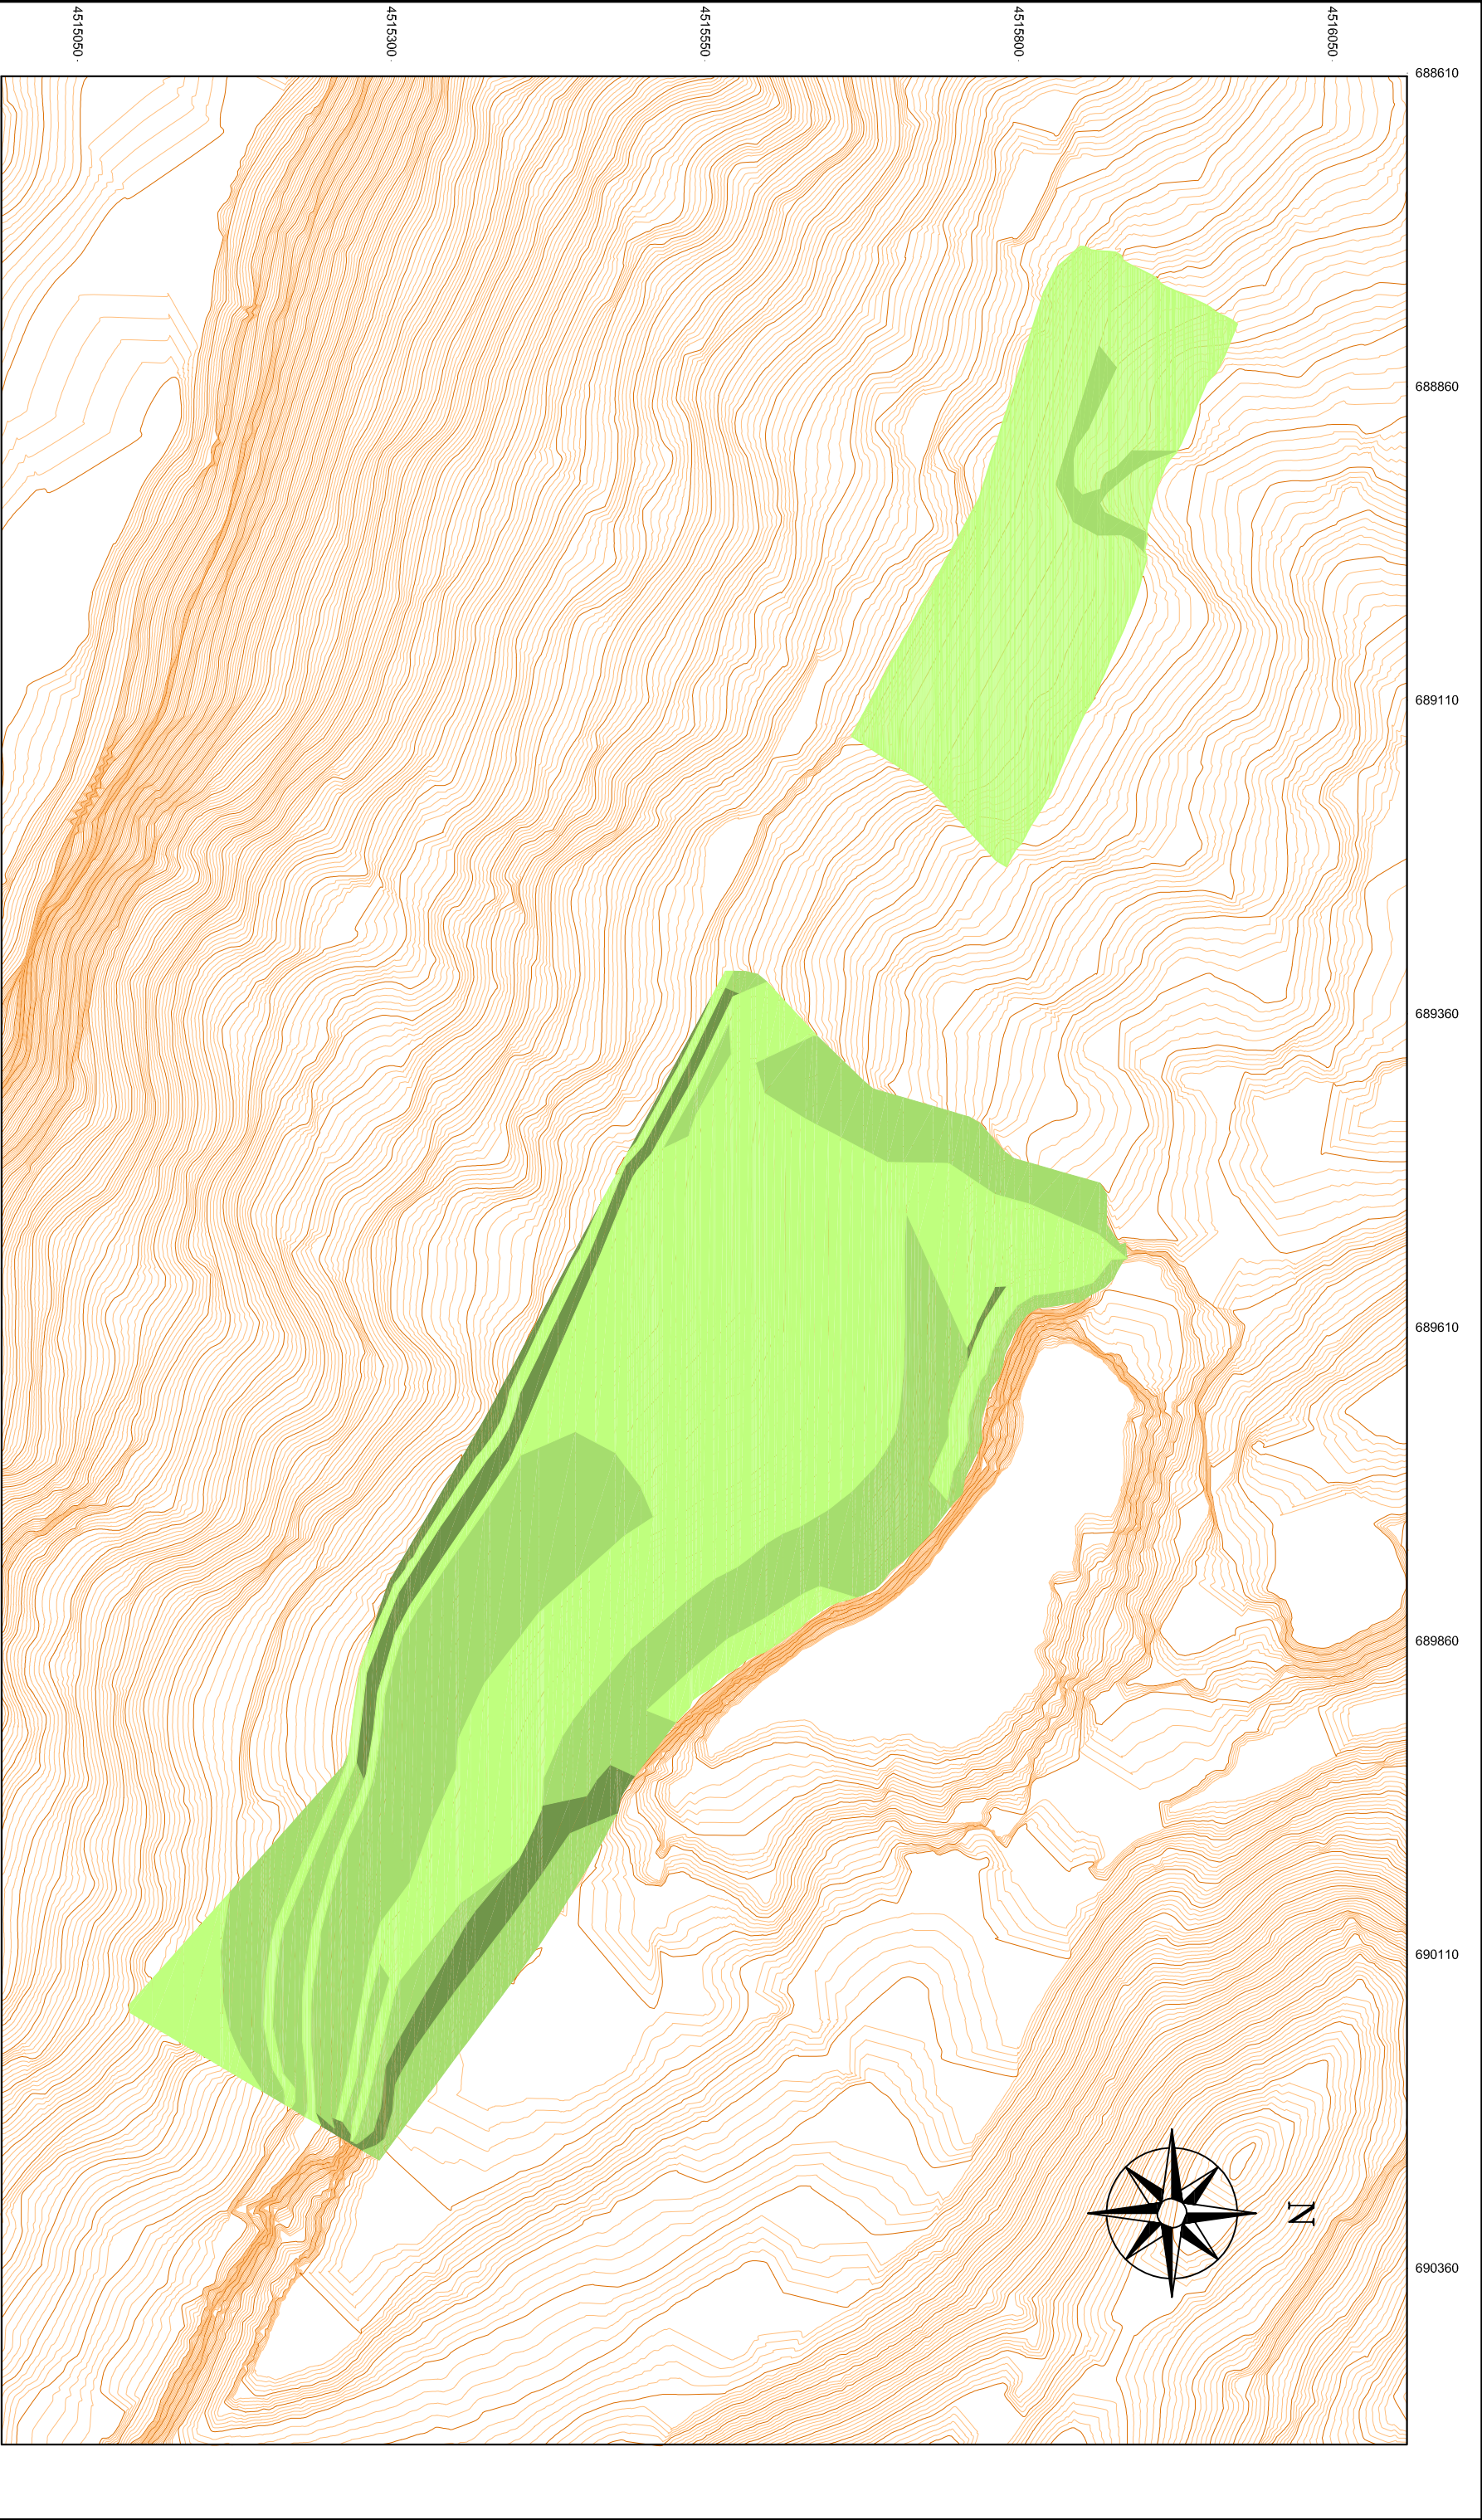

ÁREA 1 RESTAURACIÓN

ÁREA 2 RESTAURACIÓN

ÁREA 3 RESTAURACIÓN

PETICIONARIO		TESCO CLAYS SPAIN S.L	
PROYECTO		DESIGNACIÓN DEL PLANO	
PLAN DE RESTAURACIÓN DEL PROYECTO DE EXPLOTACIÓN DE LA MINA VICTORIA		PLANO MÓDULOS RESTAURACIÓN	
DENTRO DE LAS CONCESIONES DE MINAS PALOMAS S.A EN EL T.M. DE PALOMAR DE ARBORES (TERUEL)			
EL I.T. DE MINAS	EL DIBUJANTE	IN PLANO	ESCALA 1:5.000 COORDENADAS ETRS89
		FECHA	
Fdo. José Miguel Aranda Martorell	Fdo. Emilio Nieto Soriano	Septiembre 2025	