



# HOJA DE CONTROL DE FIRMAS ELECTRÓNICAS



## Instituciones

Firma institución:

Firma institución:

Firma institución:

Firma institución:

## Ingenieros

Nombre:

Nombre:

Colegio:

Colegio:

Número colegiado/a:

Número colegiado/a:

Firma colegiado/a:

Firma colegiado/a:

Nombre:

Nombre:

Colegio:

Colegio:

Número colegiado/a:

Número colegiado/a:

Firma colegiado/a:

Firma colegiado/a:

Nombre:

Nombre:

Colegio:

Colegio:

Número colegiado/a:

Número colegiado/a:

Firma colegiado/a:

Firma colegiado/a:

**PROYECTO TÉCNICO ADMINISTRATIVO  
PARQUE EÓLICO HIBRIDACIÓN SANTA PATRICIA  
SEPARATA E-DISTRIBUCIÓN**

Término Municipal de Guerrea de Gállego  
Provincia de Huesca

Octubre 2025

N.º REF.: 3425164-330503

| VERSIÓN | N.º INTERNO | FECHA      | DESCRIPCIÓN     | ELABORADO | REVISADO | APROBADO |
|---------|-------------|------------|-----------------|-----------|----------|----------|
| 1       | 330         | 10/10/2025 | Primera versión | JCR.      | JMR      | J.L.O.   |

## ÍNDICE SEPARATA

DOCUMENTO 01. MEMORIA

DOCUMENTO 02. PLANOS

## DOCUMENTO 01. MEMORIA

## ÍNDICE

|       |   |    |
|-------|---|----|
| 1     | OBJETO Y ALCANCE .....  | 3  |
| 2     | NORMATIVA DE APLICACIÓN .....   | 4  |
| 3     | DATOS REFERIDOS A LA ORDENACIÓN DEL PARQUE.....   | 6  |
| 4     | DESCRIPCIÓN DE LAS CARACTERÍSTICAS CONSTRUCTIVAS .....                                    | 7  |
| 5     | DESCRIPCIÓN DE LAS INSTALACIONES ELECTRICAS DE AT Y BT HASTA EL PUNTO DE EVACUACION ..... | 8  |
| 6     | PLAZO DE EJECUCIÓN DEL PROYECTO .....   | 9  |
| 7     | DESCRIPCIÓN DE LAS INSTALACIONES DEL PARQUE.....  | 10 |
| 7.1   | DESCRIPCIÓN DE LOS AEROGENERADORES.....   | 12 |
| 7.2   | DESCRIPCIÓN DE LA OBRA CIVIL.....   | 13 |
| 7.2.1 | <i>RED DE VIALES</i> .....  | 13 |
| 7.2.2 | <i>ÁREAS DE MANIOBRA</i> .....  | 15 |
| 7.2.3 | <i>CIMENTACIONES</i> .....  | 17 |
| 7.2.4 | <i>ZANJAS</i> .....   | 18 |
| 7.2.5 | <i>OBRAS DE DRENAJE</i> .....   | 19 |
| 7.3   | DESCRIPCIÓN DE LA INSTALACIÓN ELÉCTRICA DEL PARQUE EÓLICO .....                           | 20 |
| 7.3.1 | <i>DESCRIPCIÓN DEL SISTEMA DE MEDIA TENSIÓN DEL PARQUE EÓLICO</i> .....                   | 21 |
| 7.4   | MODIFICACIONES EN LA SUBESTACIÓN .....  | 21 |
| 7.4.1 | <i>INSTALACIÓN EXISTENTE</i> .....  | 21 |
| 7.4.2 | <i>REQUISITOS PARA LA HIBRIDACIÓN</i> .....   | 21 |
| 7.4.3 | <i>MODIFICACIONES EN LA SUBESTACIÓN</i> .....   | 22 |
| 8     | AFECCIONES.....   | 24 |
| 8.1   | LÍNEAS ELÉCTRICAS. E-DISTRIBUCIÓN. ....   | 24 |
| 9     | CONCLUSION .....  | 26 |

## 1 OBJETO Y ALCANCE

El objeto de la presente Separata es comunicar a **E-DISTRIBUCIÓN** las posibles afecciones relativas al proyecto de las instalaciones del parque eólico hibridación Santa Patricia en el término municipal de Gurrea de Gállego, en la provincia de Huesca.

Se redacta el Proyecto con el objeto de solicitar Autorización Administrativa Previa y de Construcción del parque eólico.

La configuración y características del parque de acuerdo a este proyecto son:

| Nombre Parque        | Hibridación Santa Patricia         |
|----------------------|------------------------------------|
| Titular              | Enerland Generación Solar 19, S.L. |
| Términos Municipales | Gurrea de Gállego                  |
| Potencia instalada   | 15,79 MW                           |
| Aerogenerador        | GE164 (5,263 MW-3 UD)              |
| Altura Buje          | 148 m                              |
| Red Media Tensión    | 30 kV                              |

El promotor del presente proyecto es:

Enerland Generación Solar 19, S.L.

CIF: B99554990

C/ Bilbilis 18, Nave A-4, 50197. Zaragoza.

El alcance del proyecto engloba los trabajos de cimentaciones, viales, plataformas de montaje, zanjas y red eléctrica subterránea de media tensión hasta la subestación.

Para la evacuación de la energía generada por el parque eólico hibridación Santa Patricia se llevarán circuitos de Media Tensión Subterráneos en 30 kV hasta la SET Augustos 220/30 kV.

## 2 NORMATIVA DE APLICACIÓN

### SEGURIDAD Y SALUD

- Real Decreto 604/2006, de 19 de mayo, por el que se modifican el Real Decreto 39/1997, de 17 de enero, por el que se aprueba el Reglamento de los Servicios de Prevención, y el Real Decreto 1627/1997, de 24 de octubre, por el que se establecen las disposiciones mínimas de seguridad y salud en las obras de construcción.
- Real Decreto 39/1997, de 17 de enero, por el que se aprueba el Reglamento de los Servicios de Prevención.
- Real Decreto 1627/1997, de 24 de octubre, por el que se establecen las disposiciones mínimas de seguridad y salud en las obras de construcción.
- Ordenanza General de Seguridad e Higiene en el Trabajo (O.M. Mº Trabajo de 09-03-1971) en sus partes no derogadas.
- Real Decreto 614/2001, de 8 de junio, sobre disposiciones mínimas para la protección de la salud y seguridad de los trabajadores frente al riesgo eléctrico

### OBRA CIVIL

- Código estructural, R.D. 470/2021, de 29 de junio
- Ley 37/2015, de 29 de septiembre, de carreteras
- O.C. 15/03 Sobre señalización de los tramos afectados por la puesta en servicio de las obras. -Remates de obras-.
- Real Decreto 314/2006, de 17 de marzo, por el que se aprueba el Código Técnico de la Edificación.
- Normativa DB SE-AE Acciones en la edificación.
- Normativa DB SE-A Acero.
- Normativa DB SE Seguridad Estructural.
- Orden de 16 de diciembre de 1997 por la que se regulan los accesos a las carreteras del Estado, las vías de servicio y la construcción de instalaciones de servicios.
- Recomendaciones para el proyecto de intersecciones, MOP, 1967
- Orden FOM/273/2016, de 19 de febrero, por la que se aprueba la Norma 3.1-IC de Trazado, de la Instrucción de Carreteras.
- Orden FOM/3460/2003, de 28 de noviembre, por la que se aprueba la Norma 6.1-IC de Secciones de firme, de la Instrucción de Carreteras.
- Orden FOM298/2016, de 15 de febrero, por la que se aprueba la Norma 5.2-IC de Drenaje superficial, de la Instrucción de Carreteras.
- Orden FOM/534/2014, de 20 de marzo, por la que se aprueba la Norma 8.1-IC de Señalización Vertical, de la Instrucción de Carreteras.
- Orden, de 16 de julio de 1987, por la que se aprueba la Norma 8.2-IC de Marcas Viales, de la Instrucción de Carreteras.
- Orden Ministerial de 31 de agosto de 1987, por la que se apruébala Instrucción 8.3-IC sobre Señalización, Balizamiento, Defensa, Limpieza y Terminación de Obras Fijas en Vías fuera de poblado.

- Manual de Ejemplos de Señalización de Obras Fijas de la DGC del Ministerio de Fomento.
- Pliego de Prescripciones Técnicas Generales para obras de carretera y puentes de la Dirección General de Carreteras (PG-3). Aprobada por Orden Ministerial de 6 de febrero de 1976.

#### INSTALACIONES ELÉCTRICAS

- Ley 24/2013, de 26 de diciembre, del Sector Eléctrico
- Real Decreto 337/2014, de 9 de mayo, por el que se aprueban el Reglamento sobre condiciones técnicas y garantías en instalaciones eléctricas de alta tensión y sus Instrucciones Técnicas Complementarias ITC-RAT 01 a 23.
- Reglamento Electrotécnico de baja tensión aprobado por Real Decreto 842/2002 de 2 de agosto, publicado en BOE Nº 224 de 18 de septiembre de 2003.
- Instrucciones Complementarias del Reglamento Electrotécnico para baja tensión.
- Real Decreto 1110/2007, de 24 de agosto, por el que se aprueba el Reglamento unificado de puntos de medida del sistema eléctrico.
- Real Decreto 223/2008 de 15 de febrero por el que se aprueba el Reglamento sobre condiciones técnicas y garantías de seguridad en líneas eléctricas de alta tensión y sus instrucciones técnicas complementarias.
- Real Decreto 1183/2020, de 29 de diciembre, de acceso y conexión a las redes de transporte y distribución de energía eléctrica.
- Real Decreto-ley 23/2020, de 23 de junio, por el que se aprueban medidas en materia de energía y en otros ámbitos para la reactivación económica.
- Circular 1/2021, de 20 de enero, de la Comisión Nacional de los Mercados y la Competencia, por la que se establece la metodología y condiciones del acceso y de la conexión a las redes de transporte y distribución de las instalaciones de producción de energía eléctrica.
- Decreto-Ley 2/2022, de 23 de junio, por el que se adoptan medidas urgentes para la agilización de la gestión de los fondos europeos y el impulso de la actividad económica.
- Decreto ley 2/2016 de 30 de agosto de medidas urgentes para la ejecución de las sentencias dictadas en relación con los concursos convocados en el marco del Decreto 124/2010, de 22 de junio, y el impulso de la producción de energía eléctrica a partir de la energía eólica en Aragón.

### 3 DATOS REFERIDOS A LA ORDENACIÓN DEL PARQUE

Las superficies afectadas se resumen a continuación.

| Afección            | Superficie            |
|---------------------|-----------------------|
| Caminos             | 22.885 m <sup>2</sup> |
| Plataformas montaje | 20.968 m <sup>2</sup> |
| Cimentación         | 1.718 m <sup>2</sup>  |
| Zanjas              | 10.816 m <sup>2</sup> |
| Vuelos              | 63.372 m <sup>2</sup> |

La cimentación de los aerogeneradores está construida de acero y hormigón. Los aerogeneradores estarán cimentados por una zapata circular de 27 m de diámetro aproximadamente y una altura variable entre 1,00 m y 3,50 m, sobre la que se construirá un pedestal macizo de hormigón de 0.5 m de altura y planta circular.

Con objeto de permitir el posicionamiento de las dos grúas y los transportes pesados involucrados en el montaje de los aerogeneradores, se disponen unas áreas de 6545 m<sup>2</sup> situadas a la misma cota de acabado de la cimentación de los aerogeneradores y junto a ellas, esencialmente planas.

Los caminos de acceso y de interconexión de turbinas tienen una anchura y radio mínimos de 6 y 100 metros respectivamente y se añade una capa de 50 centímetros de zahorra en las plataformas, 40 centímetros de zahorra en viales de nueva construcción y 20 centímetros de zahorra en caminos existentes, para mejorar la capacidad portante del pavimento.

Para facilitar drenaje se añaden cunetas de 1 metro de anchura y 0,50 metros de profundidad.

Las zanjas para el cable discurrirán por las orillas de los caminos sin la necesidad de un trazado aparte. Las dimensiones serán de 0,60 o 0,90 de ancho y 1,00 de profundidad.

Los movimientos de tierra a efectuar en el parque eólico se detallan en el apartado 15.2 de la Memoria.

## 4 DESCRIPCIÓN DE LAS CARACTERÍSTICAS CONSTRUCTIVAS

Es obvio que los 3 aerogeneradores son elementos singulares a tener en cuenta en la caracterización formal y constructiva del parque. Las dimensiones de los aerogeneradores son las siguientes:

- Altura de buje: 148 metros.
- Diámetro del rotor: hasta 164 metros.
- Altura de punta de pala: 230 metros.

La distribución de todos los aerogeneradores se puede ver en los planos del presente proyecto.


El centro de control del parque eólico se ubicará en la SET Augustos.

## 5 DESCRIPCIÓN DE LAS INSTALACIONES ELECTRICAS DE AT Y BT HASTA EL PUNTO DE EVACUACION

Para la evacuación de la energía generada por el parque eólico Santa Patricia se llevarán circuitos de Media Tensión Subterráneos en 30 kV hasta la SET Augustos 220/30 kV de nueva construcción, compartida con otros promotores. Desde ese punto se conectará con la SET Gurrea 220 kV a través de la actual línea eléctrica LAT 220kV Simple Circuito SET “Rabosera”- SET “Gurrea (REE)” por medio de un nuevo tramo de entrada y salida en SET “Augustos” (Objeto de otro proyecto).

## 6 PLAZO DE EJECUCIÓN DEL PROYECTO

El plazo de ejecución de esta obra es de nueve meses a partir de la implantación de los mecanismos de Financiación del Proyecto.

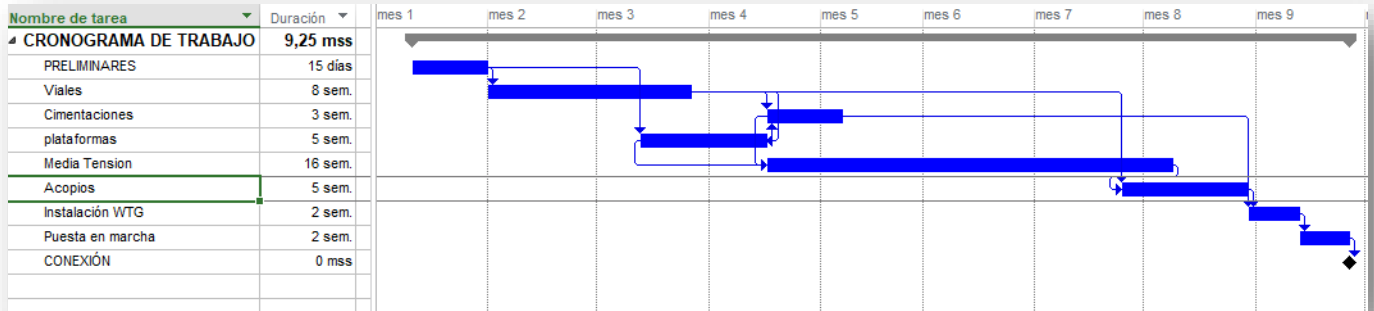

## 7 DESCRIPCIÓN DE LAS INSTALACIONES DEL PARQUE

Enerland Generación Solar 19 S.L es el promotor del Parque Eólico Hibridación Santa Patricia el parque eólico afecta al término municipal de Gurrea de Gállego, en la provincia de Huesca.

El acceso al parque eólico se realiza desde la carretera CV-811 que une las localidades de Gurrea de Gállego con Marracos, pedanía del municipio de Las Quintanillas

El parque eólico consta de 3 aerogeneradores GE164 o similares dispuestos en las alineaciones tal y como viene reflejado en los planos, distribuidos a los vientos dominantes en la zona. El entorno meteorológico se medirá en todo momento mediante una torre anemométrica de medición.

La potencia total del parque eólico es de 15.79 MW, estando formado por 3 aerogeneradores modelo del tipo GE164 o similares limitados a 5.263 MW. Tienen una altura de buje de 148 metros, diámetro de rotor de 164 metros y tres palas con un ángulo de 120º entre ellas.

Las coordenadas U.T.M. (huso 30) de la poligonal del parque serán las siguientes:

| <b>POLIGONAL PARQUE EÓLICO HIBRIDACIÓN SANTA PATRICIA</b> |                           |           |
|---|---------------------------|-----------|
| Gurrea de Gállego, HUESCA                                 |                           |           |
| <b>VÉRTICE</b>  | <b>COORDENADAS</b>        |           |
|   | <b>ETRS89 HUSO 30 (N)</b> |           |
|   | <b>X</b>                  | <b>Y</b>  |
| V01   | 679.113                   | 4.659.566 |
| V02   | 680.533                   | 4.660.592 |
| V03   | 681.143                   | 4.660.724 |
| V04   | 681.033                   | 4.659.512 |
| V05   | 682.107                   | 4.659.291 |
| V06   | 682.507                   | 4.658.349 |
| V07   | 682.994                   | 4.658.054 |
| V08   | 683.033                   | 4.657.152 |
| V09   | 682.942                   | 4.656.945 |
| V10   | 682.783                   | 4.657.030 |
| V11   | 682.594                   | 4.657.092 |
| V12   | 682.568                   | 4.656.944 |
| V13   | 682.318                   | 4.657.004 |
| V14   | 682.097                   | 4.657.120 |
| V15   | 681.990                   | 4.657.112 |
| V16   | 681.997                   | 4.657.165 |
| V17   | 681.662                   | 4.657.216 |
| V18   | 681.215                   | 4.657.301 |
| V19   | 681.242                   | 4.657.406 |
| V20   | 681.058                   | 4.657.460 |
| V21   | 680.978                   | 4.657.542 |
| V22   | 680.699                   | 4.657.599 |
| V23   | 680.494                   | 4.657.604 |
| V24   | 679.677                   | 4.657.274 |
| V25   | 678.297                   | 4.658.836 |
| V26   | 678.897                   | 4.659.701 |

Las coordenadas U.T.M. (huso 30) de los aerogeneradores serán las siguientes:

| PARQUE EÓLICO HIBRIDACIÓN SANTA PATRICIA |        |          |         | COORDENADAS        |           |
|--|--------|----------|---------|--------------------|-----------|
| Gurrea de Gállego. HUESCA                |        |          |         | ETRS89 HUSO 30 (N) |           |
| AEROGEN.                                 | MODELO |          |         | X                  | Y         |
| SPTR-001                                 | GE164  | 5,263 MW | 148 mHH | 680.693            | 4.658.832 |
| SPTR-002                                 | GE164  | 5,263 MW | 148 mHH | 681.016            | 4.659.205 |
| SPTR-003                                 | GE164  | 5,263 MW | 148 mHH | 681.877            | 4.658.236 |

Cada uno de estos aerogeneradores está conectado a su correspondiente transformador instalado en la parte superior de la torre del mismo.

Los transformadores de cada turbina se conectarán con la subestación eléctrica por medio de circuitos eléctricos. Estos circuitos son trifásicos y van enterrados en zanjas dispuestas a lo largo de los caminos del parque.

Se ha diseñado una red de caminos de acceso al parque y de interconexión entre las turbinas. Se han utilizado principalmente los caminos ya existentes, adecuándolos a las condiciones necesarias. El trazado de los caminos tiene aproximadamente una longitud de 5 kilómetros.

La anchura mínima de la pista es de 6,0 metros. Se ha limitado el radio mínimo de las curvas a 100 m y la pendiente máxima al 10 % para permitir el acceso de los transportes de los aerogeneradores y las grúas de montaje.

Junto a cada aerogenerador es preciso construir una plataforma de maniobras necesaria para la ubicación de grúas y trailers empleados en el izado y montaje del aerogenerador.

## 7.1 DESCRIPCIÓN DE LOS AEROGENERADORES

A continuación, se detallan las características técnicas del aerogenerador GE164:

### ROTOR

|                       |                     |
|-----------------------|---------------------|
| Diámetro rotor        | 164 m               |
| Área barrida          | 21124m <sup>2</sup> |
| Velocidad de Rotación | 12 rpm              |

### PALAS

|                   |  |
|-------------------|--|
| Material          | Material compuesto de fibra de vidrio infusionado en resina epoxy. |
| Longitud total    | 82 m   |
| Cuerda de la pala | 4.5 m  |

### CARCASA – CONO

|          |  |
|----------|--|
| Material | Composite de matriz orgánica reforzado con fibra de vidrio |
|----------|--|

### TORRE

|                         |                              |
|-------------------------|------------------------------|
| Tipo                    | Tronco-cónica tubular        |
| Material                | Acero al carbono estructural |
| Tratamiento superficial | Pintada                      |
| Altura del buje         | 148 m                        |

### PESOS APROXIMADOS

|                     |       |
|---------------------|-------|
| Peso góndola        | 172 t |
| Peso rotor completo | 94 t  |

## 7.2 DESCRIPCIÓN DE LA OBRA CIVIL

El objetivo de la red de caminos es la de proporcionar un acceso hasta los aerogeneradores, minimizando las afecciones de los terrenos por los que discurren. Para ello se maximiza la utilización de los caminos existentes en la zona, definiendo nuevos trazados únicamente en los casos imprescindibles de forma que se respete la rasante del terreno natural, siempre atendiendo al criterio de menor afectación al medio. Además, se primarán las soluciones en desmonte frente a las de terraplén y procurando alcanzar un movimiento de tierras compensado (entre los volúmenes de desmonte y los de terraplén).

El proyecto contempla la adecuación de los caminos existentes que no alcancen los mínimos necesarios para la circulación de los vehículos de montaje y de mantenimiento de los aerogeneradores y la construcción de nuevos caminos necesarios en algunas zonas.

La explanación del camino y las plataformas constituyen las únicas zonas del terreno que pueden ser ocupadas, debiendo permanecer el resto del territorio en su estado natural, por lo que éste no podrá ser usado, bajo ningún concepto, para circular o estacionar vehículos o para acopio de materiales.

Para la instalación y mantenimiento del Parque Eólico es preciso realizar una Obra Civil que cumpla las prescripciones técnicas del Tecnólogo y contemple los siguientes elementos:

- Red de viales del Parque Eólico
- Plataformas para montaje de los aerogeneradores
- Cimentación de los aerogeneradores
- Zanjas para el tendido de cables subterráneos
- Obras de drenaje

### 7.2.1 RED DE VIALES

El acceso al parque eólico se realiza desde la carretera CV-811 que une las localidades de Gurrea de Gállego con Marracos, pedanía del municipio de Las Quintanillas

Los viales que comunican los aerogeneradores entre sí y con los viales de acceso al parque se superponen en su mayor parte con el trazado caminos agrícolas existentes, aproximadamente 3.520 m, siendo tan solo necesario definir nuevos trazados en los ramales de acceso último a cada aerogenerador, aproximadamente 1.472 m.

Todos los viales del parque eólico tienen que cumplir unas especificaciones mínimas que se establecen a continuación:

| CRITERIOS DE DISEÑO DE VIALES                   |                          |
|---|--------------------------|
| ESPECIFICACIÓN / <i>Specifications</i>          | GE                       |
| TRAZADO EN PLANTA / <i>HORIZONTAL ALIGNMENT</i> |                          |
| Radio Mínimo / <i>Minimum radius</i>            | 100 m                    |
| TRAZADO EN ALZADO / <i>VERTICAL ALIGNMENT</i>   |                          |
|   | ≤ 10 % Material granular |

|   |                                     |        |   |
|---|-------------------------------------|--------|---|
| <b>Pendientes Máximas</b><br><i>Maximum gradients</i>                     | Alineación Recta<br><i>Straight</i> | ≤ 14 % | Pavimento hormigón                      |
|   | Alineación Curva<br><i>Curve</i>    | ≤ 8 %  | Material granular                       |
|   |                                     | ≤ 10 % | Pavimento hormigón                      |
| <b>Pendientes Máx Marcha Atrás</b><br><i>Maximum gradients in reverse</i> | General                             | ≤ 6 %  |   |
|   | Vehículos Cargados                  | ≤ 2 %  |   |
| <b>Acuerdos Verticales / Vertical curve</b>                               | Parámetro Kv                        | ≥ 1100 |   |
| <b>SECCIÓN TRANSVERSAL / CROSS SECTION</b>                                |                                     |        |   |
| <b>Anchura Vial / Roadway width</b>                                       |                                     | 6,00 m | Bombeo 2 % (transversal incline)        |
| <b>Espesor Firme</b><br><i>Layer thickness</i>                            | Rodadura (CBR80)                    | 20 cm  | A confirmar en el proyecto constructivo |
|   | Base (CBR60)                        | 20 cm  |   |
| <b>PARÁMETROS GEOTÉCNICOS / GEOTECHNICAL PARAMETERS</b>                   |                                     |        |   |
| <b>Espesor Tierra Vegetal / Topsoil thickness</b>                         |                                     | 40 cm  |   |
| <b>Taludes / Slopes</b>   | Desmonte / <i>Excavation</i>        | 1H/1V  | A confirmar en el proyecto constructivo |
|   | Terraplén / <i>Embankment</i>       | 3H/2V  |   |

En aquellos caminos existentes cuyas dimensiones lo permitan, las obras se limitarán a realizar un acondicionamiento de los mismos para que puedan ser usados por camiones tipo “Góndola”, que son los que transportarán las piezas necesarias para la construcción del parque. Este acondicionamiento permitirá el transporte de los equipos a instalar, así como una facilidad de acceso a la zona, de la cual se verán beneficiados tanto los responsables del parque, en las labores de mantenimiento, como los propietarios de parcelas de la zona que verán cómo son mejorados los accesos.

En los caminos existentes, tras el paso de los transportes se extenderá una capa de firme de 20 cm para regularizar y arreglar cualquier desperfecto ocasionado.

Para realizar el acondicionamiento de la plataforma de los viales se han tenido en cuenta las especificaciones formuladas anteriormente. La anchura de la plataforma será de 6.8 metros.

La primera actuación necesaria será la de desbroce y rebaje del terreno natural, retirando la capa de tierra vegetal, que se ha considerado tiene un espesor medio de 40 cm. Se procura mantener la rasante al menos 10 cm por encima del terreno actual, salvo en algún tramo específico donde puede ser necesario realizar un movimiento de tierras de mayor entidad, impuesto por los requerimientos exigidos a las rasantes.

Por lo que se refiere a la sección estructural del firme, estará constituida por una primera capa de 20 cm de zahorra sobre la que se extenderá una segunda capa de 20 cm espesor de zahorra artificial, compactadas hasta el 98 % del Proctor Modificado. Esta configuración de firme deberá ser confirmada con el geotécnico y un estudio de firmes.

Como se ha indicado anteriormente, el radio mínimo de curvatura utilizado en el proyecto es de 100 m. Debido a las dimensiones de los vehículos que transportan las palas, algunas curvas es necesario dotarlas de sobreanchos para permitir que circulen los vehículos hasta las áreas de maniobra. Las dimensiones de estos sobreanchos dependen del radio de la curva y se generan a partir de la especificación de transporte de del Tecnólogo.

En este proyecto para los sobrecanchos de curvas y zonas libres de obstáculos para el vuelo de la pala se ha simulado un transporte con una dimensión igual a la longitud de pala, radio de giro de las ruedas posteriores 30° y altura de punta de pala 3 m e interior de 0.5 m.

Se precisará un movimiento de tierras en los caminos para alcanzar el perfil longitudinal y transversal proyectado, con los volúmenes reflejados en la siguiente tabla:

| VIALES                          |                          |
|---------------------------------|--------------------------|
| Longitud                        | 4.991,71 m               |
| <i>Adecuación de existentes</i> | 3.520 m                  |
| <i>Nueva construcción</i>       | 1.472 m                  |
| Superficie Ocupada              | 33.970,75 m <sup>2</sup> |
| <i>Desbroce Tierra Vegetal</i>  | 4.588,30 m <sup>3</sup>  |
| Desmante                        | 6.636,20 m <sup>3</sup>  |
| Terraplén                       | 7.833,90 m <sup>3</sup>  |
| <i>Desmante - Terraplén</i>     | -1.197,70 m <sup>3</sup> |
| <b>Firmes</b>                   |                          |
| Mb                              | 0,00 m <sup>2</sup>      |
| Hf                              | 0,00 m <sup>3</sup>      |
| Base                            | 7.451,60 m <sup>3</sup>  |
| Subbase                         | 3.123,60 m <sup>3</sup>  |

Como se observa en la tabla, el volumen de terraplén necesario es superior al volumen de desmante, por lo que se deberá aportar material necesario de otros tajos de la obra, préstamo o cantera.

La tierra vegetal desbrozada será almacenada en lugar apropiado. Cuando finalice la obra, dicha tierra será extendida en los taludes que haya sido necesario crear.

Las excavaciones se realizarán con talud 1/1, y los terraplenes con talud 3/2. Estos últimos taludes estarán tratados con sistemas de hidrosiembra si así lo determinan los informes ambientales

Las pendientes transversales de la explanada serán del 2% desde el eje hacia los extremos de la misma, en toda la longitud de los caminos, mientras que las cunetas para drenaje serán de tipo "V" con una anchura de 1 m, una profundidad de 0,5 m y taludes 1/1.

Los viales, a su paso por las áreas de maniobra, deben ser solidarios a éstas para evitar la creación de escalones o pendientes bruscas de acceso.

## 7.2.2 ÁREAS DE MANIOBRA

El objeto de las áreas de maniobra es permitir los procesos de descarga y ensamblaje, así como el posicionamiento de las grúas para posteriores izados de los diferentes elementos que componen el aerogenerador.

Las plataformas de montaje se sitúan junto a la cimentación del aerogenerador, y se encuentran a la misma cota de acabado de la cimentación. Son esencialmente planas y horizontales.

Todas las plataformas del parque eólico tienen que cumplir unas especificaciones mínimas que se establecen a continuación:

| CRITERIOS DE DISEÑO DE PLATAFORMAS                                   |                               |                       |   |
|--|-------------------------------|-----------------------|---|
| <b>ESPECIFICACIÓN / Specifications</b>                               | GE                            |                       |   |
| <b>Dimensiones / Dimensions</b>                                      | Según croquis adjunto         |                       |   |
| <b>PENDIENTES / GRADIENTS</b>  |                               |                       |   |
| <b>Plataforma / Platform</b>   | 0%                            |                       |   |
| <b>Área de montaje de celosías</b><br><i>Crane jib assembly area</i> |                               |                       | ≥ -2 %                                  |
|  |                               |                       | ≤ +8 %                                  |
| <b>SECCIÓN TRANSVERSAL / CROSS SECTION</b>                           |                               |                       |   |
| <b>Espesor Firme</b><br><i>Layer thickness</i>                       | Rodadura (CBR80)              | 20 cm                 |   |
|  | Base (CBR60)                  | 30 cm                 | A confirmar en el proyecto constructivo |
|  | Geomalla                      | NO                    |   |
| <b>PARÁMETROS GEOTÉCNICOS / GEOTECHNICAL PARAMETERS</b>              |                               |                       |   |
| <b>Espesor Tierra Vegetal / Topsoil thickness</b>                    | 40 cm                         |                       |   |
| <b>Taludes / Slopes</b>  | Desmonte / <i>Excavation</i>  | 1H/1V                 | A confirmar en el proyecto constructivo |
|  | Terraplén / <i>Embankment</i> | 3H/2V                 |   |
| <b>Capacidad portante</b><br><i>Minimum bearing capacity</i>         | Crane pad                     | 300 kN/m <sup>2</sup> |   |
|  | Resto Plataforma              | 200 kN/m <sup>2</sup> | Según Especificación                    |

Las plataformas se diseñan mediante un desbroce de tierra vegetal y una posterior compactación del terreno natural para poder dar un asiento firme a grúas y transportes.

La sección estructural del firme, estará constituida por una primera capa de 30 cm de zahorra sobre la que se extenderá una segunda capa de 20 cm espesor de zahorra artificial, compactadas hasta el 98 % del Proctor Modificado. Esta configuración de firme deberá ser confirmada con el geotécnico y un estudio de firmes.

Las áreas construidas sobre terraplenes deberán obtener un Proctor Modificado del 98% y sus taludes de terraplén serán tratados mediante sistemas de hidrosiembra si así lo determinan los informes ambientales

Se ha intentado que la excavación a realizar en todas ellas sea la mínima y por lo tanto el impacto de las mismas sea reducido.

Se precisará un movimiento de tierras en las áreas para alcanzar las características señaladas, con los siguientes volúmenes:

| PLATAFORMAS                    |            |    |
|--------------------------------|------------|----|
| Superficie Ocupada             | 31.645,83  | m2 |
| <i>Desbroce Tierra Vegetal</i> | 12.668,53  | m3 |
| Desmante                       | 3.868,41   | m3 |
| Terraplén                      | 24.185,39  | m3 |
| <i>Desmante - Terraplén</i>    | -20.316,98 | m3 |
| Firmes                         |            |    |
| Base                           | 5.505,76   | m2 |
| Subbase                        | 8.390,90   | m3 |

Como se observa en la tabla, el volumen de terraplén necesario es superior al volumen de desmante, por lo que se deberá de aportar material necesario de otros tajos de la obra, préstamo o cantera.

### 7.2.3 CIMENTACIONES

La cimentación de los aerogeneradores se realizará mediante una zapata de hormigón armado con la geometría, dimensiones y armado según las recomendaciones del fabricante del aerogenerador. El cálculo y diseño de la cimentación no es objeto de este proyecto.

En la definición de la forma y dimensiones de la cimentación se diseñará para conseguir una buena relación peso/resistencia al vuelco. Los aerogeneradores estarán cimentados mediante zapata de planta circular de las dimensiones indicadas en los planos, sobre la que se construirá un pedestal macizo de hormigón de planta también circular. En dicho pedestal irá enclavada la jaula de pernos de conexión entre zapata y torre. El hormigonado de la zapata completa (losa + pedestal) se realizará en una única fase.

El acceso de los cables al interior de la torre se realiza a través de tubos embebidos en la peana de hormigón.

Una vez hecha la excavación para la cimentación con las dimensiones adecuadas, se procederá al vertido de una solera de hormigón de limpieza, en un espesor mínimo de 0,10 m por m<sup>2</sup>, se dispondrá el acero y se nivelará la jaula de pernos por medio de espárragos de nivelación. Se recalca la necesidad de una total precisión en el posicionado y nivelado referido, el cual deberá ser comprobado mediante nivel óptico, no admitiéndose ningún desvío respecto del posicionamiento teórico en dicha comprobación. Ya nivelado, se procederá al hormigonado. Tanto la zapata como el pedestal serán de hormigón armado.

Durante el hormigonado de la cimentación se tomarán probetas del hormigón en número suficiente para realizar, en un laboratorio independiente, los ensayos de resistencia establecidos

El hueco circundante al pedestal se rellenará con material procedente de la excavación o de prestado con densidad mayor o igual a 1,8 Tn/m<sup>3</sup>.

**En cualquier caso, las cotas del borde superior de la cimentación reflejadas en proyecto habrán de confrontarse mediante replanteo en obra. La cota del borde superior de la cimentación será siempre el del punto de la circunferencia de la losa de la cimentación que tenga la cota más baja de toda la circunferencia sobre el terreno natural. Una vez definida la cota se tomará ésta como referencia para la excavación del pozo de la**

**cimentación. Siempre primará la cota de referencia detectada en obra frente a lo reflejado en proyecto.**

Una vez efectuadas las excavaciones, es necesario inspeccionar las condiciones del terreno de apoyo para confirmar sus adecuadas características, como la homogeneidad, y en caso necesario recomendar los ensayos adicionales de comprobación que pudieran requerirse. En el caso de capas subverticales o fuertemente inclinadas deberá hacerse la verificación sin excepción, por un profesional geotécnico.

#### 7.2.4 ZANJAS

Las zanjas para cables de media tensión discurrirán paralelas a los caminos del parque siempre que sea posible, por un lateral y con el eje a una distancia determinada dependiendo si el vial va en terraplén o desmante.

Las zanjas que discurran adjuntas a un vial diseñado en terraplén deberán trazarse al pie del mencionado terraplén. Las zanjas que discurran en desmante deberán evaluarse si puede llevarse por la parte alta del desmante o por el contrario es necesario colocarla entre el pie del firme y el inicio de la cuneta.

Para el trazado de las zanjas se ha elegido el criterio de compatibilizar un correcto funcionamiento eléctrico con un bajo coste económico y la protección de la propia zanja. Esta combinación de criterios ha dado lugar a un trazado que intenta minimizar el número de cruces de los caminos de servicio, y a su vez tiene una baja afección tanto al medio ambiente como a los propietarios de las fincas por las que transcurre.

La sección tipo de las zanjas puede verse en el Plano - Secciones Tipo zanjas. Sus características son las siguientes:

|          | Anchura (m) |
|----------|-------------|
| 1 terna  | 0,60        |
| 2 ternas | 0,60        |

##### Zanja en tierra:

La profundidad de excavación mínima es de 1,1 m y su anchura de 0,60.

En todos los casos en los que las zanjas discurran por terreno agrícola, tendrán un recubrimiento mínimo de 100 centímetros para que no queden accesibles a los arados.

Sobre el fondo de excavación se coloca un lecho de arena de 10 cm de espesor y sobre éste los cables de media tensión. Los cables serán recubiertos, a su vez, con 20 cm de arena y sobre ésta se colocará una placa de PVC de protección. El resto de la zanja se rellenará con tierras seleccionadas procedentes de la excavación compactadas al 98% P.N. colocándose una baliza de señalización a una cota de 50 cm por encima de la placa de PVC

##### Zanja en cruces o por viales:

La profundidad de excavación será de 1,40 o 2,10 m y la anchura de 0,70 m. Sobre un lecho de 5 cm de hormigón HM-20 se colocarán los tubos de Ø 250 mm, que serán recubiertos de hormigón HM-20 hasta la cota -0,80 m. El resto de la zanja se rellenará con tierras seleccionadas

procedentes de la excavación y compactadas al 98% P.N. colocándose una baliza de señalización 45 cm por encima del prisma de hormigón.

Se resumen las mediciones correspondientes a las zanjas:

| (4)<br>SECCIÓN | LONGITUD<br>(m) | EXCAVACIÓN<br>(m3) | ARENA<br>(m3) | RELLENO<br>(m3) | TESTIGO<br>(m)  | CINTA<br>(m)    | SUPERFICIE<br>(m2) | HORMIGÓN<br>(m3) | TUBO Ø250<br>(m) | TUBO Ø90<br>(m) |
|----------------|-----------------|--------------------|---------------|-----------------|-----------------|-----------------|--------------------|------------------|------------------|-----------------|
|                | <b>5.412,00</b> | <b>4.908,32</b>    | <b>277,56</b> | <b>2.869,91</b> | <b>1.542,00</b> | <b>5.412,00</b> | <b>3.634,20</b>    | <b>1.760,85</b>  | <b>7.740,00</b>  | <b>7.740,00</b> |
| 1TERNA         | 1.132,0         | 747,12             | 203,76        | 543,36          | 1.132,00        | 1.132,00        | 679,20             | 0,00             | 0,00             | 0,00            |
| 2 TERNAS       | 410,0           | 270,60             | 73,80         | 196,80          | 410,00          | 410,00          | 246,00             | 0,00             | 0,00             | 0,00            |
| 1T_HORMIGONADA | 3.670,0         | 3.596,60           | 0,00          | 1.926,75        | 0,00            | 3.670,00        | 2.569,00           | 1.669,85         | 7.340,00         | 7.340,00        |
| 1T_CRUCES CHE  | 200,0           | 294,00             | 0,00          | 203,00          | 0,00            | 200,00          | 140,00             | 91,00            | 400,00           | 400,00          |

### 7.2.5 OBRAS DE DRENAJE

Cuando el camino discurre en desmonte, para la evacuación de las aguas de escorrentía y la infiltrada del firme de estos caminos, se ha previsto cunetas laterales a ambos márgenes de los mismos de la sección, con las dimensiones que se indican en el plano de secciones tipo.

Las dimensiones de las cunetas son de 1,00 m de anchura y 0,50 m de profundidad, con taludes 1/1.

En los puntos bajos relativos de la plataforma, se disponen obras de paso diseñadas con tubo de hormigón prefabricado o PVC de diámetros variables según las necesidades de caudales a desaguar.

Se evitará que el agua recogida por las cunetas se infiltre en las capas de firme, para lo cual se realizará la evacuación del agua de las mismas mediante los siguientes mecanismos:

- Puntos de paso de desmonte a terraplén

El agua discurrirá por las pendientes naturales del terreno hacia los cauces del mismo. Se evitará que el agua de las cunetas erosione los terraplenes, para lo cual se prolongarán aquellas hasta la base de los mismos.

- Insuficiencia de sección de cuneta

En estos puntos la evacuación se consigue mediante la construcción de pozos que recogen las aguas provenientes de las cunetas y son conducidas posteriormente a través de la obra de fábrica transversal. Estos pasos se realizarán mediante tubos de 40, 60, 80 o 100 cm de diámetro según los casos.

Estas obras consisten en un colector de hormigón o PVC, revestido de hormigón en masa, de tipo sencillo, como se muestra en el Plano de Secciones tipo.

### 7.3 DESCRIPCIÓN DE LA INSTALACIÓN ELÉCTRICA DEL PARQUE EÓLICO

El parque eólico hibridación Santa Patricia consta de 3 aerogeneradores modelo del tipo GE164 o similar limitados a 5,263 MW. Tienen una altura de buje de 148 metros, diámetro de rotor de 164 y se encuentran ubicados en el término municipal de Gurrea de Gállego, en la provincia de Huesca. La potencia total instalada será de 15.79 MW.

Los componentes principales de la instalación eléctrica parque eólico son:

#### *SISTEMA DE MEDIA TENSIÓN*

##### *Centros de transformación 690 v/30 kV*

El centro de transformación del aerogenerador es un sistema que integra:

- Transformador de 5500 kVAs trifásico seco.
- Autoválvulas instaladas en el lado de 30 kV del transformador.
- Cables de media tensión para unión de celda y transformador.
- Celda de 36 kV con una protección del transformador por medio de interruptor automático, un seccionador en carga y varios seccionadores de puesta a tierra.
- Set de cables de tierra para unión de las celdas de media tensión y tierra.

##### *Red colectora de media tensión.*

Cada uno de los circuitos discurren subterráneos por el lateral de los caminos, con cables de 150, 240 y 630 mm<sup>2</sup> en aluminio, UNE RHZ1 18/30 kV, enlazando las celdas de cada aerogenerador con las celdas de 30 kV de la subestación. Por la misma canalización se prevé un cable de enlace de tierra o de acompañamiento de 1x50mm<sup>2</sup> en cobre desnudo, que une los aerogeneradores con la SET.

Paralelamente por la misma zanja de las líneas citadas de M.T., se instalará una red de comunicaciones que utilizará como soporte un cable de fibra óptica y que se empleará para la monitorización y control del Parque Eólico.

#### *SISTEMA DE TIERRAS*

El sistema de puesta a tierra será único para la totalidad del Parque Eólico, incluyendo el Parque Intemperie A.T. / M.T. de enlace o evacuación de energía. Estará compuesto por la red de tierras dispuesta sobre la zanja y por la puesta a tierra individual de los aerogeneradores

#### *SISTEMA DE CONTROL DEL PARQUE EÓLICO*

El control y gestión del parque (hardware y software) se realizará mediante el sistema de control SCADA suministrado por el Tecnólogo. Las comunicaciones entre los aerogeneradores del parque eólico y de la subestación donde se instalará un centro de control del Parque se realizarán con fibra óptica monomodo, que deberá ser apta para instalación intemperie y con cubierta no metálica antirroedores, con capacidad de operación remota. Se instalará un cable de fibra óptica para cada uno de los circuitos de media tensión.

### 7.3.1 DESCRIPCIÓN DEL SISTEMA DE MEDIA TENSIÓN DEL PARQUE EÓLICO

Los elementos del sistema de media tensión del parque eólico objeto de estudio son:

- Centros de transformación.
- Red colectora de media tensión.

El sistema eléctrico de M.T. (30kV), cumplirá las siguientes características eléctricas fundamentales:

|  |                               |
|--|-------------------------------|
| Tensión nominal                                    | 30 kV                         |
| Tensión más elevada del material                   | 36 kV                         |
| Tensión de ensayo a impulso                        | 170 kV Cr.                    |
| Tensión de ensayo a 50Hz                           | 70 kV efíc                    |
| Intensidad de cortocircuito de corta duración (1s) | ≥ 20 KA Cr                    |
| Valor de cresta de la corriente de cortocircuito   | ≥ 50 KA Cr                    |
| Régimen de neutro                                  | Neutro a través de impedancia |
| Duración de cortocircuito (máxima)                 | 0,25 (desconexión automática) |

## 7.4 MODIFICACIONES EN LA SUBESTACIÓN

### 7.4.1 INSTALACIÓN EXISTENTE

La energía generada en el sistema de hibridación formado por el Parque Fotovoltaico Santa Patricia y el Parque eólico Hibridación Santa Patricia, se evacuará a través de la subestación existente denominada Subestación Augustus 30/220 kV.

Actualmente la parte de la subestación correspondiente al Parque Fotovoltaico Santa Patricia cuenta con 2 celdas de línea, 1 celda de protección del transformador 30/132 kV, 1 celda de protección de batería de condensadores y 1 celda de protección para el transformador de SSAA 30/0,4 kV.

Los TI de las protecciones del interruptor de las celdas de línea son de 300-600A.

Los interruptores son de 630A 36kV.

### 7.4.2 REQUISITOS PARA LA HIBRIDACIÓN

Para poder realizar la conexión del parque eólico, es necesario tener dos puntos de medida y de tensión disponibles y diferenciados, uno para los contadores de medida fiscal y otro para los sistemas de control que hay que instalar nuevos.

En cuanto a los contadores fiscales, hay que cumplir los siguientes requisitos:

- La medida debe discretizar entre el Parque Fotovoltaico y el Parque eólico, para ello se deberán ubicar los transformadores de corriente para medida fiscal antes de que se sumen las contribuciones de ambas plantas. El esquema habitual considera realizar la medida entre las celdas de línea de cada una de las plantas y la celda de trafo.
- La medida de intensidad tiene que hacerse a través de un devanado de clase 0,2s, este devanado no puede emplearse para otra función diferente a la medida fiscal y debe ser precintado.
- La medida de tensión tiene que hacerse a través de un devanado de clase 0,2, no puede emplearse para otra función diferente a la medida fiscal y debe ser precintado.

En cuanto a los sistemas de control, hay que cumplir los siguientes requisitos:

- La medida de intensidad ha de discretizar las medidas de ambas plantas.
- La medida de intensidad tiene que hacerse a través de un devanado de clase 0,2s.
- La medida de tensión tiene que hacerse a través de un devanado de clase 0,2.

#### 7.4.3 MODIFICACIONES EN LA SUBESTACIÓN

Se plantea la instalación de unos nuevos transformadores de intensidad en el embarrado de la celda de la batería de condensadores con el objeto de medir exclusivamente la energía del Parque Fotovoltaico.

Para la conexión del parque eólico se instalará una nueva celda de línea al lado de la celda de transformador.

Dados los requisitos anteriores para la hibridación del parque fotovoltaico con el parque eólico, es necesaria la instalación de los siguientes nuevos elementos:

- 2 juegos de TIs con mínimo 2 devanados clase 0,2s entre las celdas de línea y la celda de trafo.
- 1 TT con mínimo 1 devanado clase 0,2 en la celda de trafo.
- 1 Nueva celda de línea para la línea procedente del parque eólico.

Las características principales de cada uno de estos equipos son las siguientes:

#### **Transformadores de Intensidad en barras principales:**

Nuevos transformadores de intensidad a incluir en barras principales, para realizar la medida individualizada del parque fotovoltaico y del parque eólico.

|                             |               |
|-----------------------------|---------------|
| -Tensión nominal            | 30 kV         |
| -Relación de transformación | 300-600/5-5 A |
| -Potencia de precisión      | 10 VA – 10 VA |

-Clase de precisión

cl. 0.2s – cl. 0,5

### **Transformadores de tensión en celda del trafo:**

Nuevos transformadores de tensión a incluir en la celda de trafo, para realizar la medida individualizada de cada módulo.

|                             |                                      |
|-----------------------------|--------------------------------------|
| -Tensión nominal            | 30 kV                                |
| -Relación de transformación | 33: $\sqrt{3}$ /0,110: $\sqrt{3}$ kV |
| -Potencia de precisión      | 10 VA                                |
| -Clase de precisión         | cl. 0.2                              |

### • **Nueva Celda de protección de línea M.T. parque eólico**

La nueva celda de protección a instalar en la subestación de la línea procedente del parque eólico será metálica prefabricada de interior, con embarrado aislado sólidamente con pantalla semiconductor y con corte en SF6, 36 kV-1.250 A-25kA (3s), conteniendo:


- Interruptor automático en SF6, 36 kV-630 A-25kA
- 3 T.I. relación de transformación 300-600/5–5 A y secundarios con clases y potencias de precisión según indicado en los esquemas unifilares adjuntos.
- Seccionador de P.a.T.
- Testigo de presencia de tensión para llegada de líneas colectoras.

## 8 AFECCIONES

### 8.1 LÍNEAS ELÉCTRICAS. E-DISTRIBUCIÓN.

Las afecciones del Parque Santa Patricia a las líneas aéreas propiedad de E-Distribución, se limitan a cruces de zanjas y caminos del parque con dichas líneas aéreas. Estos cruces están indicados en los planos.

| AFECCIÓN     | DESCRIPCIÓN DE LA AFECCIÓN                                      |
|--------------|---|
| Afección 3.1 | cruce de zanja bajo LAAT 132kV (coordenadas X=683550 Y=4657046) |
| Afección 3.2 | cruce de camino con LAAT 132kV (coordenadas X=683551 Y=4657049) |
| Afección 3.3 | cruce de zanja bajo LAAT 45kV (coordenadas X=683612 Y=4656984)  |
| Afección 3.4 | cruce de camino con LAAT 45kV (coordenadas X=683613 Y=4656987)  |

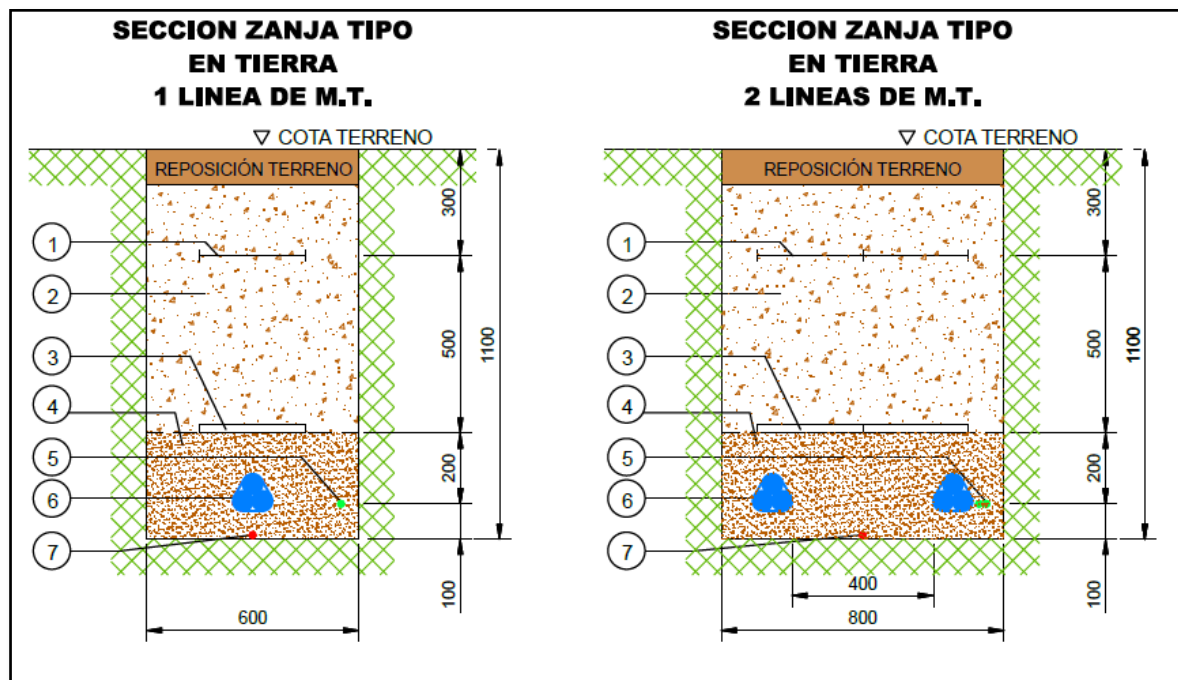

#### DISTANCIAS DE LOS AEROGENERADORES A LAS LÍNEAS

Según el Reglamento sobre condiciones técnicas y Garantías de seguridad en Líneas Eléctricas de Alta Tensión, ITC- LAT 07 sobre Líneas Aéreas con conductores desnudos, en su apartado 5.12.4 de proximidad a parques eólicos, "no se permite la instalación de nuevos aerogeneradores en la franja de terreno definida por la zona de servidumbre de vuelo incrementada en la altura total del aerogenerador, incluida la pala, más 10 m."

En el caso del parque eólico Santa Patricia las distancias son:

- Zona de servidumbre: servidumbre de vuelo estimada
- Altura de buje: 148 m
- Longitud de pala: 82 m
- Distancia de seguridad: 10 m

Distancia mínima de los aerogeneradores a las líneas = Servidumbre de vuelo + 148 + 82 + 10  
= Servidumbre de vuelo + 240 m

Todos los aerogeneradores del parque eólico Santa Patricia se encuentran fuera de esta franja de seguridad, siendo los más cercanos a las líneas de E-Distribución los siguientes.

| AERO    | DISTANCIA MÍNIMA DEL AERO A LA LÍNEA | DISTANCIA REAL DEL AERO A LA LÍNEA | CUMPLE |
|---------|--------------------------------------|------------------------------------|--------|
| SPTR-02 | Servidumbre de vuelo + 240 m = 270m  | 313 m                              | SI     |
| SPTR-02 | Servidumbre de vuelo + 240 m = 270m  | 372 m                              | SI     |

## 9 CONCLUSION

Con la presente separata, se entiende haber descrito adecuadamente las diferentes instalaciones del Parque Eólico Santa Patricia y sus infraestructuras de evacuación, sin perjuicio de cualquier otra ampliación o aclaración que las autoridades competentes consideren oportunas.

Octubre 2025




José Luis Ovelleiro Medina.  
Ingeniero Industrial.  
Colegiado nº. 1.937

Al Servicio de la Empresa:  
Inproin 2004, S.L.  
B-71485247

## DOCUMENTO 02. PLANOS

## ÍNDICE


3425164-3303-010\_SITUACION  
3425164-3303-020\_EMPLAZAMIENTO  
3425164-3303-040\_PLANTA GENERAL  
3425164-3303-041\_AFECCIONES  
3425164-3303-042\_AFECCIONES DETALLE  
3425164-3303-114\_SECCIONES TIPO CAMINOS  
3425164-3303-414\_SECCIONES TIPO ZANJAS  
3425164-3303-461\_ALZADO TURBINA

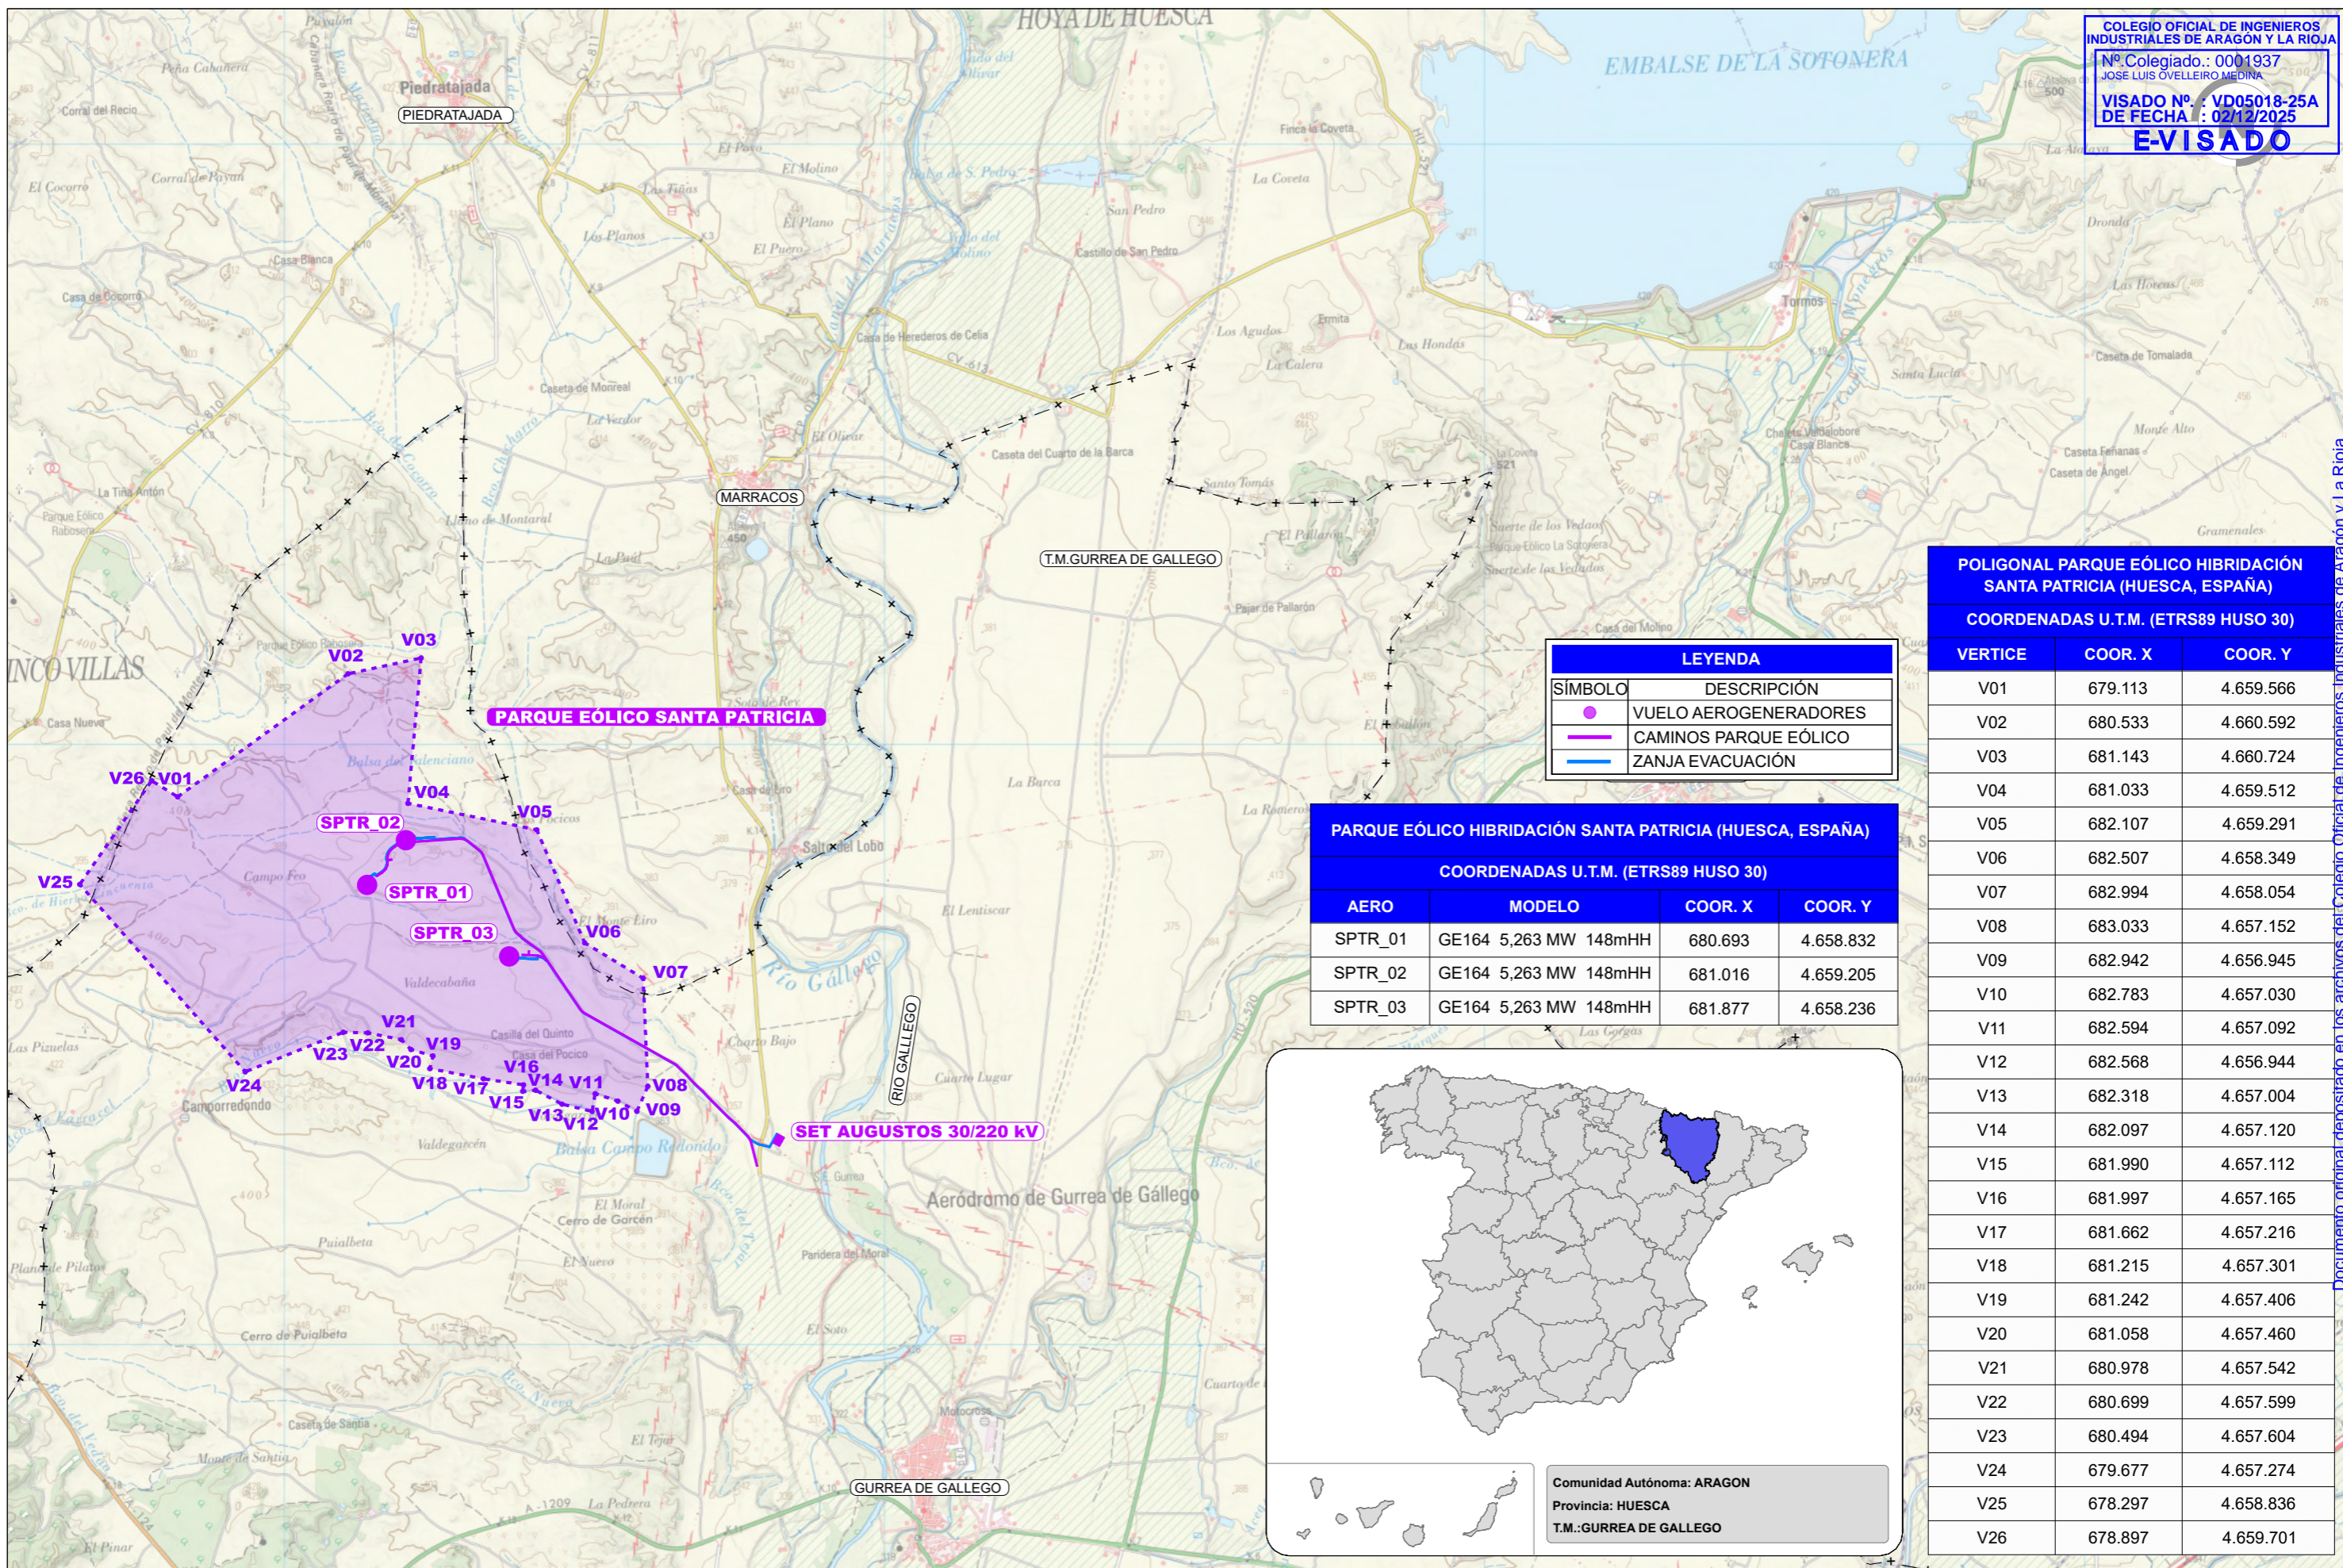

| LEYENDA |                       |
|---------|-----------------------|
| SÍMBOLO | DESCRIPCIÓN           |
| ●       | VUELO AEROGENERADORES |
| —       | CAMINOS PARQUE EÓLICO |
| —       | ZANJA EVACUACIÓN      |

| PARQUE EÓLICO HIBRIDACIÓN SANTA PATRICIA (HUESCA, ESPAÑA) |                       |          |           |  |
|---|-----------------------|----------|-----------|--|
| COORDENADAS U.T.M. (ETRS89 HUSO 30)                       |                       |          |           |  |
| AERO  | MODELO                | COORD. X | COORD. Y  |  |
| SPTR_01   | GE164 5,263 MW 148mHH | 680.693  | 4.658.832 |  |
| SPTR_02   | GE164 5,263 MW 148mHH | 681.016  | 4.659.205 |  |
| SPTR_03   | GE164 5,263 MW 148mHH | 681.877  | 4.658.236 |  |

| POLIGONAL PARQUE EÓLICO HIBRIDACIÓN SANTA PATRICIA (HUESCA, ESPAÑA) |          |           |
|---|----------|-----------|
| COORDENADAS U.T.M. (ETRS89 HUSO 30)                                 |          |           |
| VERTICE   | COORD. X | COORD. Y  |
| V01   | 679.113  | 4.659.566 |
| V02   | 680.533  | 4.660.592 |
| V03   | 681.143  | 4.660.724 |
| V04   | 681.033  | 4.659.512 |
| V05   | 682.107  | 4.659.291 |
| V06   | 682.507  | 4.658.349 |
| V07   | 682.994  | 4.658.054 |
| V08   | 683.033  | 4.657.152 |
| V09   | 682.942  | 4.656.945 |
| V10   | 682.783  | 4.657.030 |
| V11   | 682.594  | 4.657.092 |
| V12   | 682.568  | 4.656.944 |
| V13   | 682.318  | 4.657.004 |
| V14   | 682.097  | 4.657.120 |
| V15   | 681.990  | 4.657.112 |
| V16   | 681.997  | 4.657.165 |
| V17   | 681.662  | 4.657.216 |
| V18   | 681.215  | 4.657.301 |
| V19   | 681.242  | 4.657.406 |
| V20   | 681.058  | 4.657.460 |
| V21   | 680.978  | 4.657.542 |
| V22   | 680.699  | 4.657.599 |
| V23   | 680.494  | 4.657.604 |
| V24   | 679.677  | 4.657.274 |
| V25   | 678.297  | 4.658.836 |
| V26   | 678.897  | 4.659.701 |

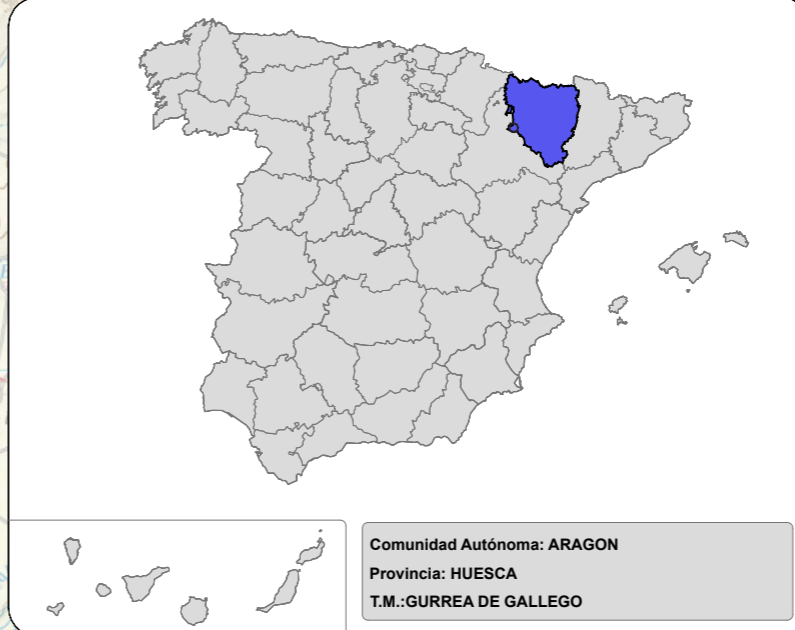


Comunidad Autónoma: ARAGON  
 Provincia: HUESCA  
 T.M.: GURREA DE GALLEGO

|          |           |          |          |          |                 |  |
|----------|-----------|----------|----------|----------|-----------------|--|
|          |           |          |          |          |                 |  |
| A        | SEP. 2025 | E.R.M.   | J.M.R.   | J.L.O.   |                 |  |
| REVISIÓN | FECHA     | DIBUJADO | REVISADO | APROBADO | PRIMERA EMISIÓN |  |
|          |           |          |          |          | DESCRIPCIÓN     |  |

|                     |   |                     |                    |
|---------------------|---|---------------------|--------------------|
| <br><b>ENERLAND</b> | PROYECTO<br><b>PROYECTO TÉCNICO ADMINISTRATIVO PARQUE EÓLICO HIBRIDACIÓN SANTA PATRICIA T.M. GURREA DE GALLEGO (HUESCA)</b> | FORMATO<br>A3       |                    |
|                     | AUTOR<br><br><b>inproin</b><br>INGENIERIA Y PROYECTOS   | TÍTULO<br>SITUACIÓN | ESCALA<br>1:50.000 |
|                     | PLANO Nº<br>3425164-3303-010  | Nº HOJAS<br>1 de 1  | REVISIÓN<br>A      |

Documento original depositado en los archivos del Colegio Oficial de Ingenieros Industriales de Aragón y La Rioja con Reg. Entrada nº RG06257-25 y VISADO electrónico VD05018-25A de 02/12/2025. CSV = FVH9SQXONYOY8LMSL verificable en https://coiir.e-geston.es

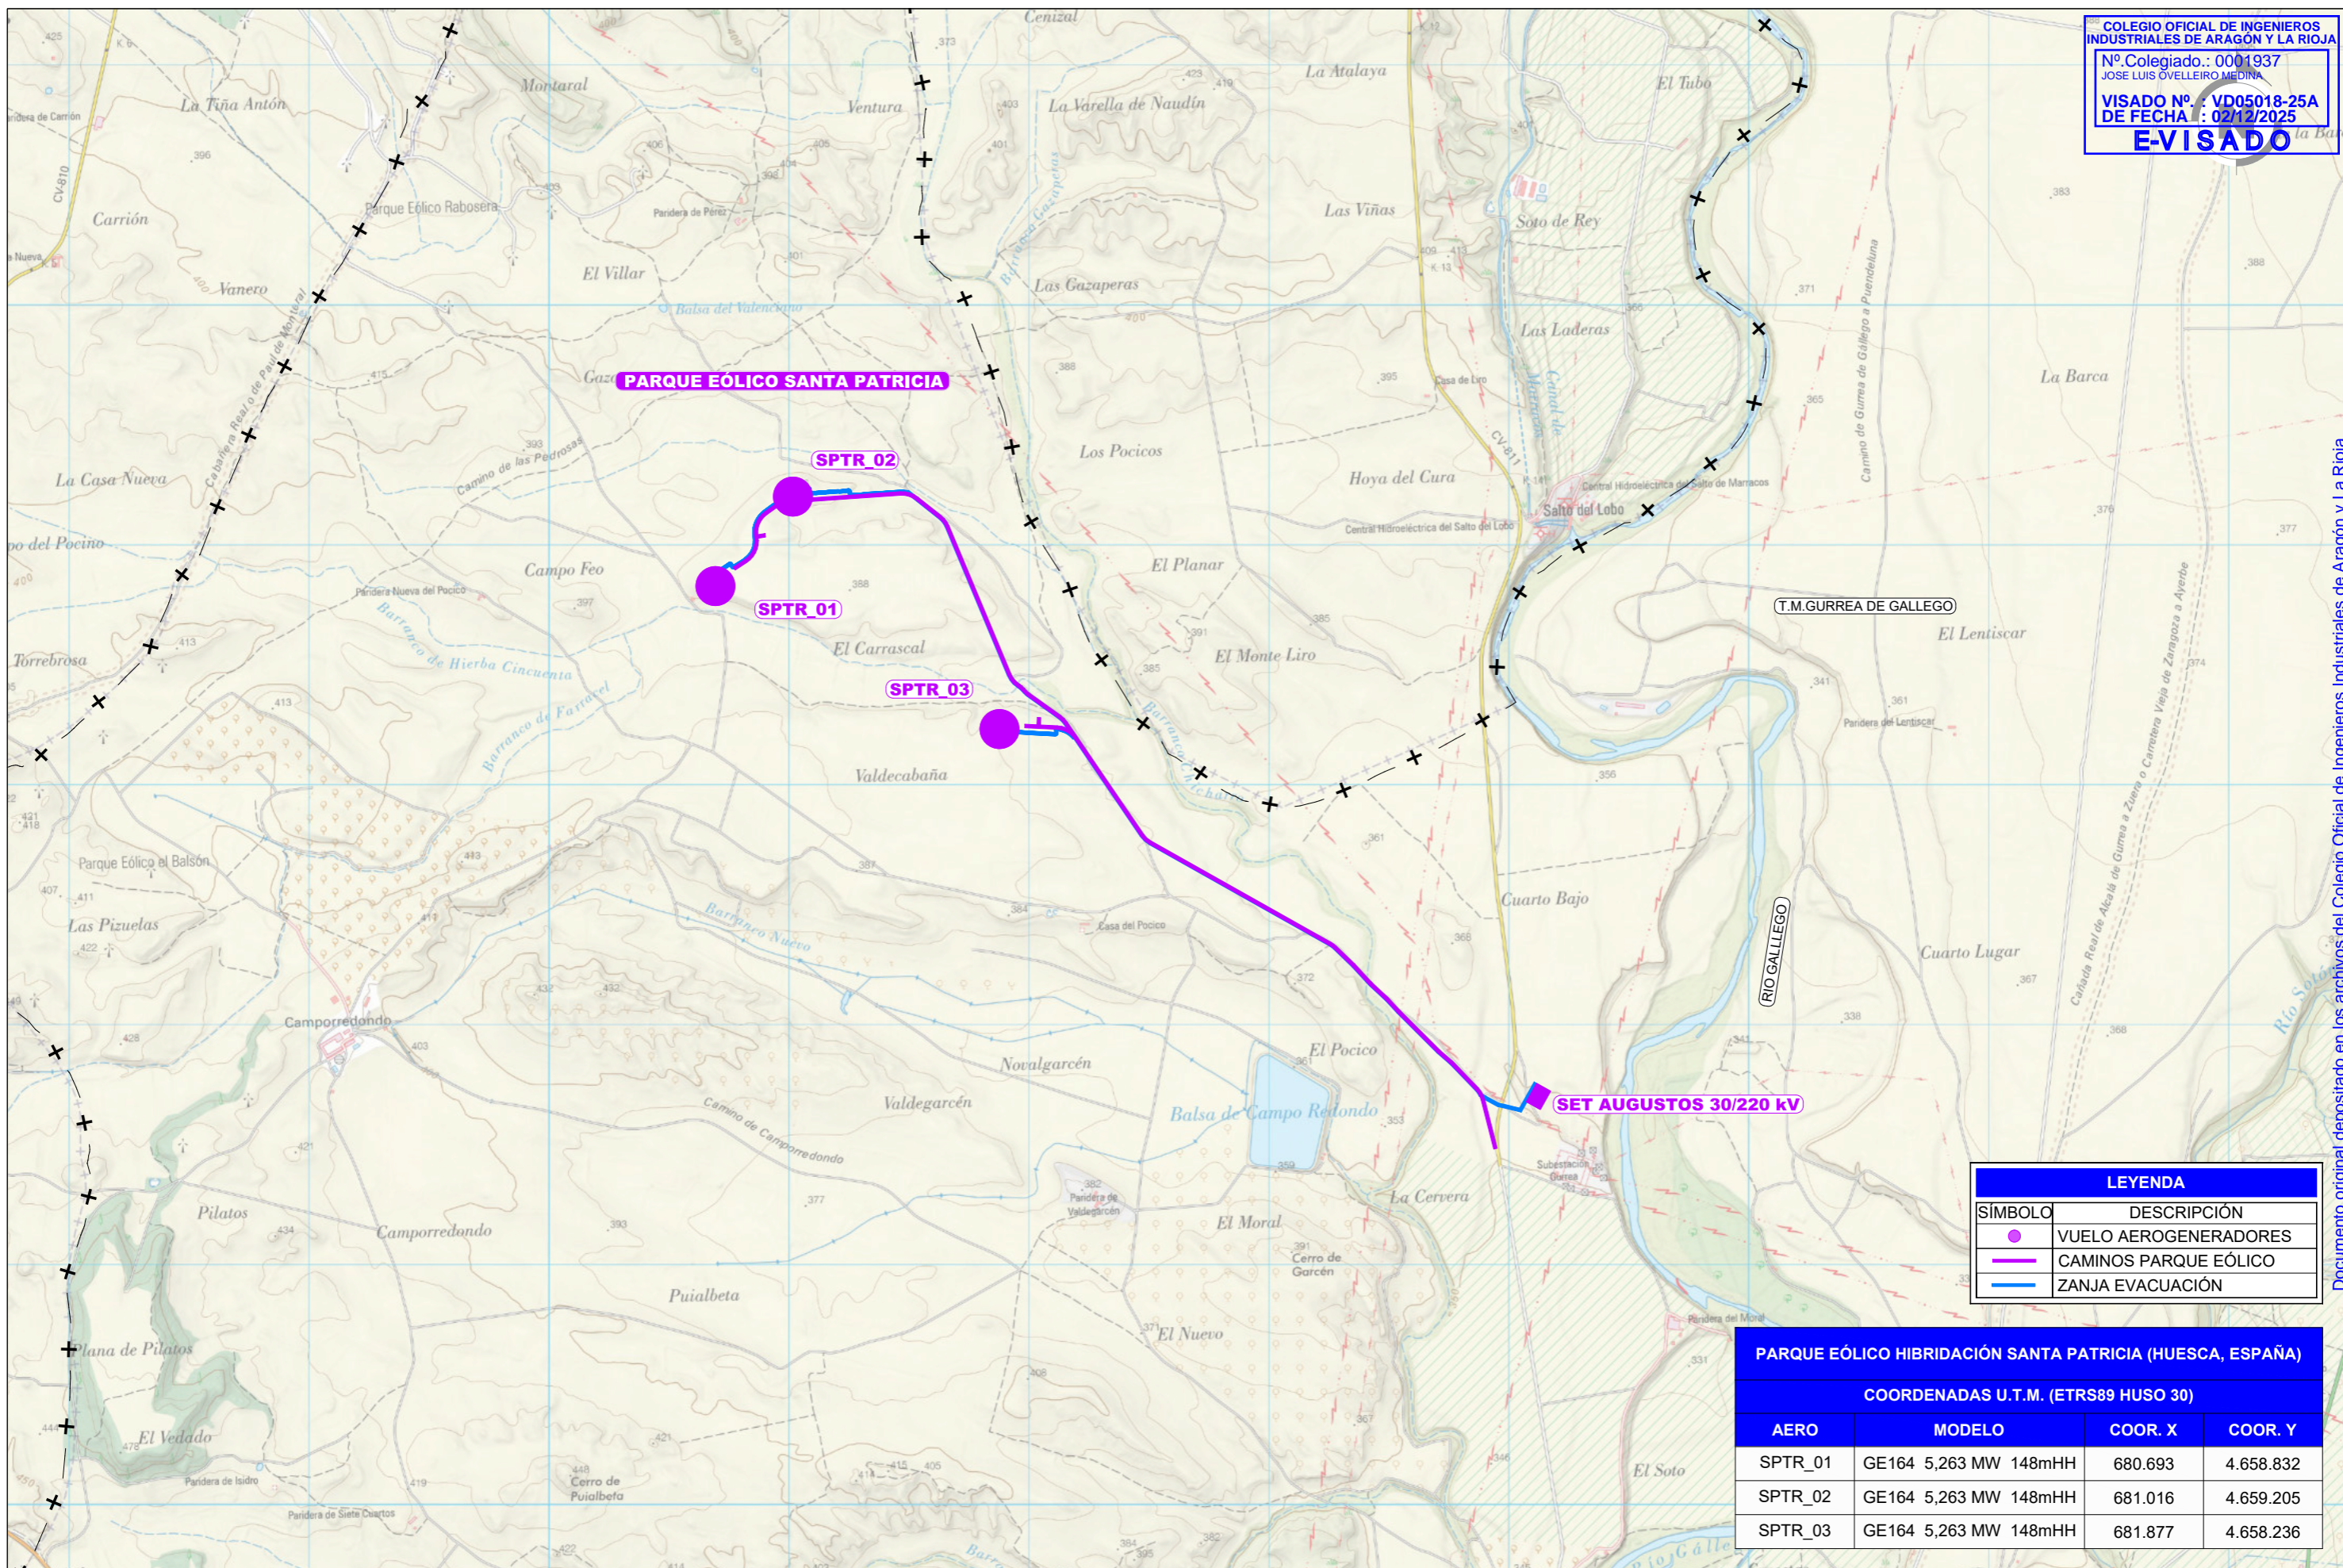


| LEYENDA |                       |
|---------|-----------------------|
| SÍMBOLO | DESCRIPCIÓN           |
| ●       | VUELO AEROGENERADORES |
| —       | CAMINOS PARQUE EÓLICO |
| —       | ZANJA EVACUACIÓN      |

| PARQUE EÓLICO HIBRIDACIÓN SANTA PATRICIA (HUESCA, ESPAÑA) |                       |         |           |  |
|---|-----------------------|---------|-----------|--|
| COORDENADAS U.T.M. (ETRS89 HUSO 30)                       |                       |         |           |  |
| AERO  | MODELO                | COOR. X | COOR. Y   |  |
| SPTR_01   | GE164 5,263 MW 148mHH | 680.693 | 4.658.832 |  |
| SPTR_02   | GE164 5,263 MW 148mHH | 681.016 | 4.659.205 |  |
| SPTR_03   | GE164 5,263 MW 148mHH | 681.877 | 4.658.236 |  |

| REVISIÓN | FECHA     | DIBUJADO | REVISADO | APROBADO | DESCRIPCIÓN     |
|----------|-----------|----------|----------|----------|-----------------|
| A        | SEP. 2025 | E.R.M.   | J.M.R.   | J.L.O.   | PRIMERA EMISIÓN |

|                            |  |                                   |  |                         |
|----------------------------|--|-----------------------------------|--|-------------------------|
| <b>P.E. SANTA PATRICIA</b> |  | CLIENTE<br>T.M. GURREA DE GÁLLEGO | PROYECTO<br>PROYECTO TÉCNICO ADMINISTRATIVO PARQUE EÓLICO HIBRIDACIÓN SANTA PATRICIA T.M. GURREA DE GÁLLEGO (HUESCA) | FORMATO<br>A3           |
|                            |  | AUTOR<br>                         | FIRMA DEL INGENIERO<br>  | TÍTULO<br>EMPLAZAMIENTO |
|                            |  | PLANO Nº<br>3425164-3303-020      | Nº HOJAS<br>1 de 1   | REVISIÓN<br>A           |

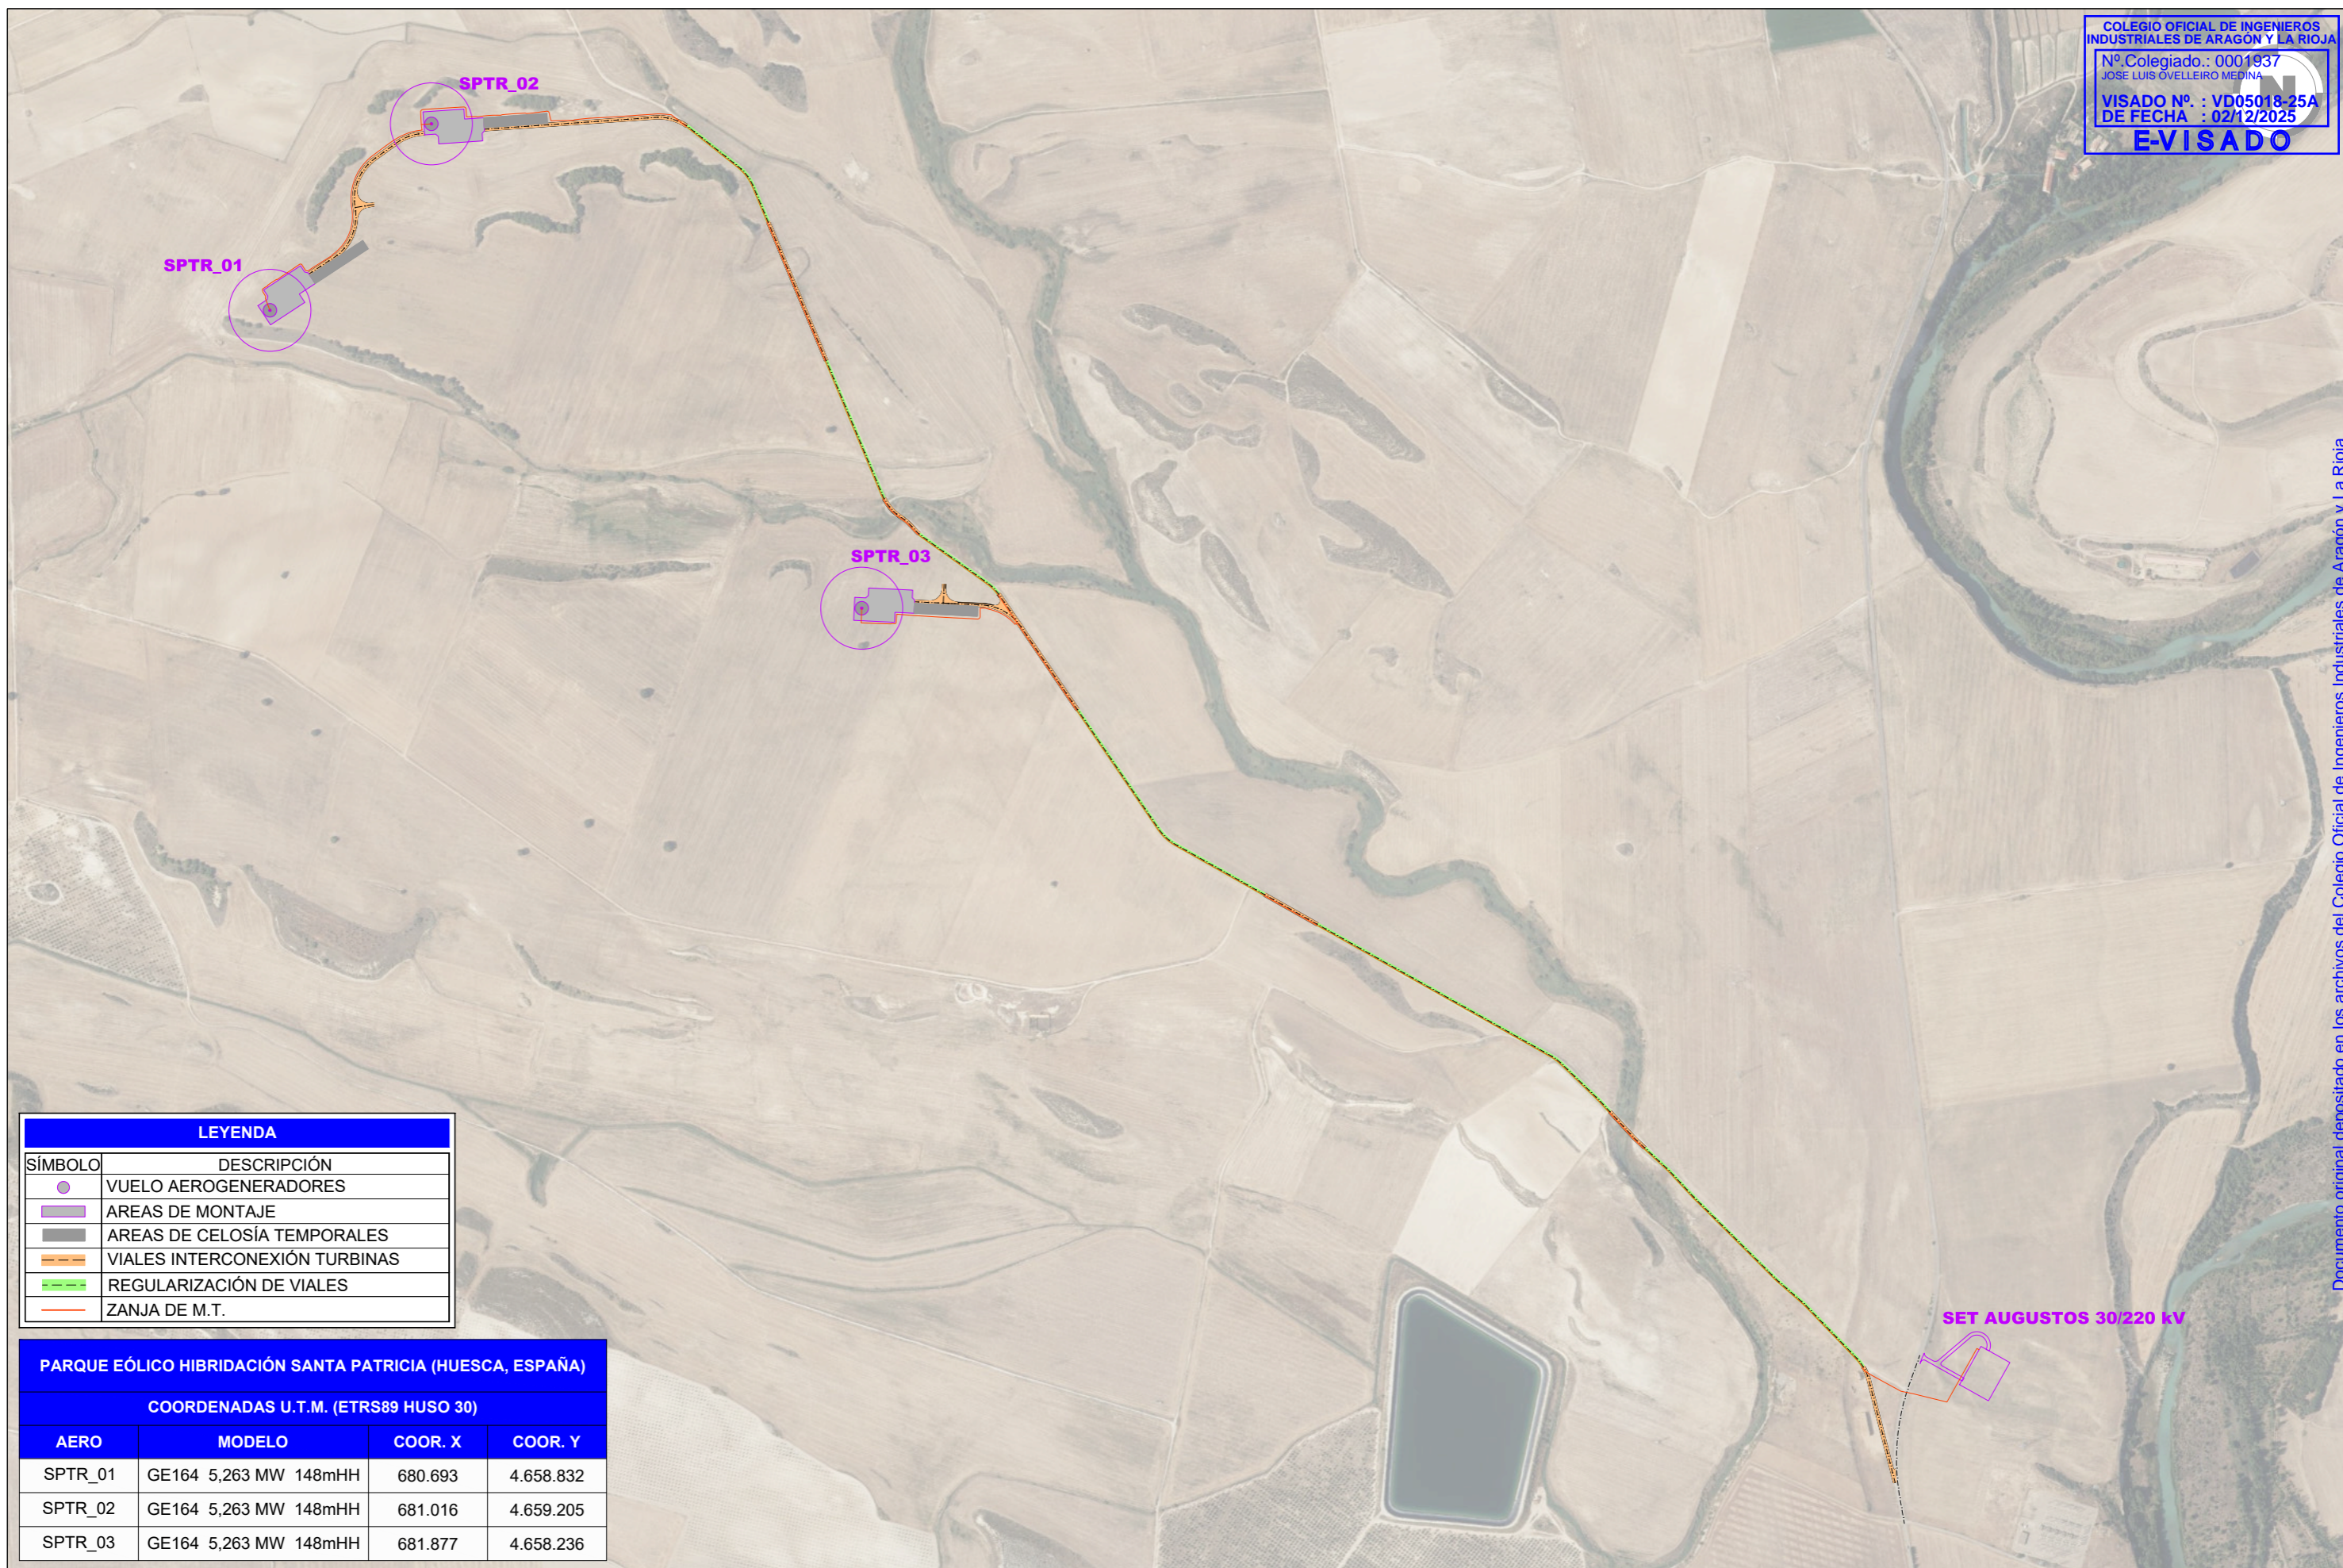


| LEYENDA |                               |
|---------|-------------------------------|
| SÍMBOLO | DESCRIPCIÓN                   |
|         | VUELO AEROGENERADORES         |
|         | AREAS DE MONTAJE              |
|         | AREAS DE CELOSÍA TEMPORALES   |
|         | VIALES INTERCONEXIÓN TURBINAS |
|         | REGULARIZACIÓN DE VIALES      |
|         | ZANJA DE M.T.                 |

| PARQUE EÓLICO HIBRIDACIÓN SANTA PATRICIA (HUESCA, ESPAÑA) |                       |         |           |  |
|---|-----------------------|---------|-----------|--|
| COORDENADAS U.T.M. (ETRS89 HUSO 30)                       |                       |         |           |  |
| AERO  | MODELO                | COOR. X | COOR. Y   |  |
| SPTR_01   | GE164 5,263 MW 148mHH | 680.693 | 4.658.832 |  |
| SPTR_02   | GE164 5,263 MW 148mHH | 681.016 | 4.659.205 |  |
| SPTR_03   | GE164 5,263 MW 148mHH | 681.877 | 4.658.236 |  |

| REVISIÓN | FECHA     | DIBUJADO | REVISADO | APROBADO | DESCRIPCIÓN     |
|----------|-----------|----------|----------|----------|-----------------|
| A        | SEP. 2025 | E.R.M.   | J.M.R.   | J.L.O.   | PRIMERA EMISIÓN |

|   |  |  |                    |
|---|--|--|--------------------|
| <b>P.E. SANTA PATRICIA</b><br><br><br><small>INGENIERIA Y PROYECTOS</small> | CLIENTE<br>T.M. GURREA DE GÁLLEGO (HUESCA)                 | PROYECTO<br>PROYECTO TÉCNICO ADMINISTRATIVO PARQUE EÓLICO HIBRIDACIÓN SANTA PATRICIA T.M. GURREA DE GÁLLEGO (HUESCA) | FORMATO<br>A3      |
|   | AUTOR<br>JOSE LUIS OVELLEIRO MEDINA<br>Colegiado n.º 1.937 | TÍTULO<br>PLANTA GENERAL   | ESCALA<br>1:12.000 |
| PLANO Nº<br>3425164-3303-040  |  | Nº HOJAS<br>1 de 1   | REVISIÓN<br>A      |

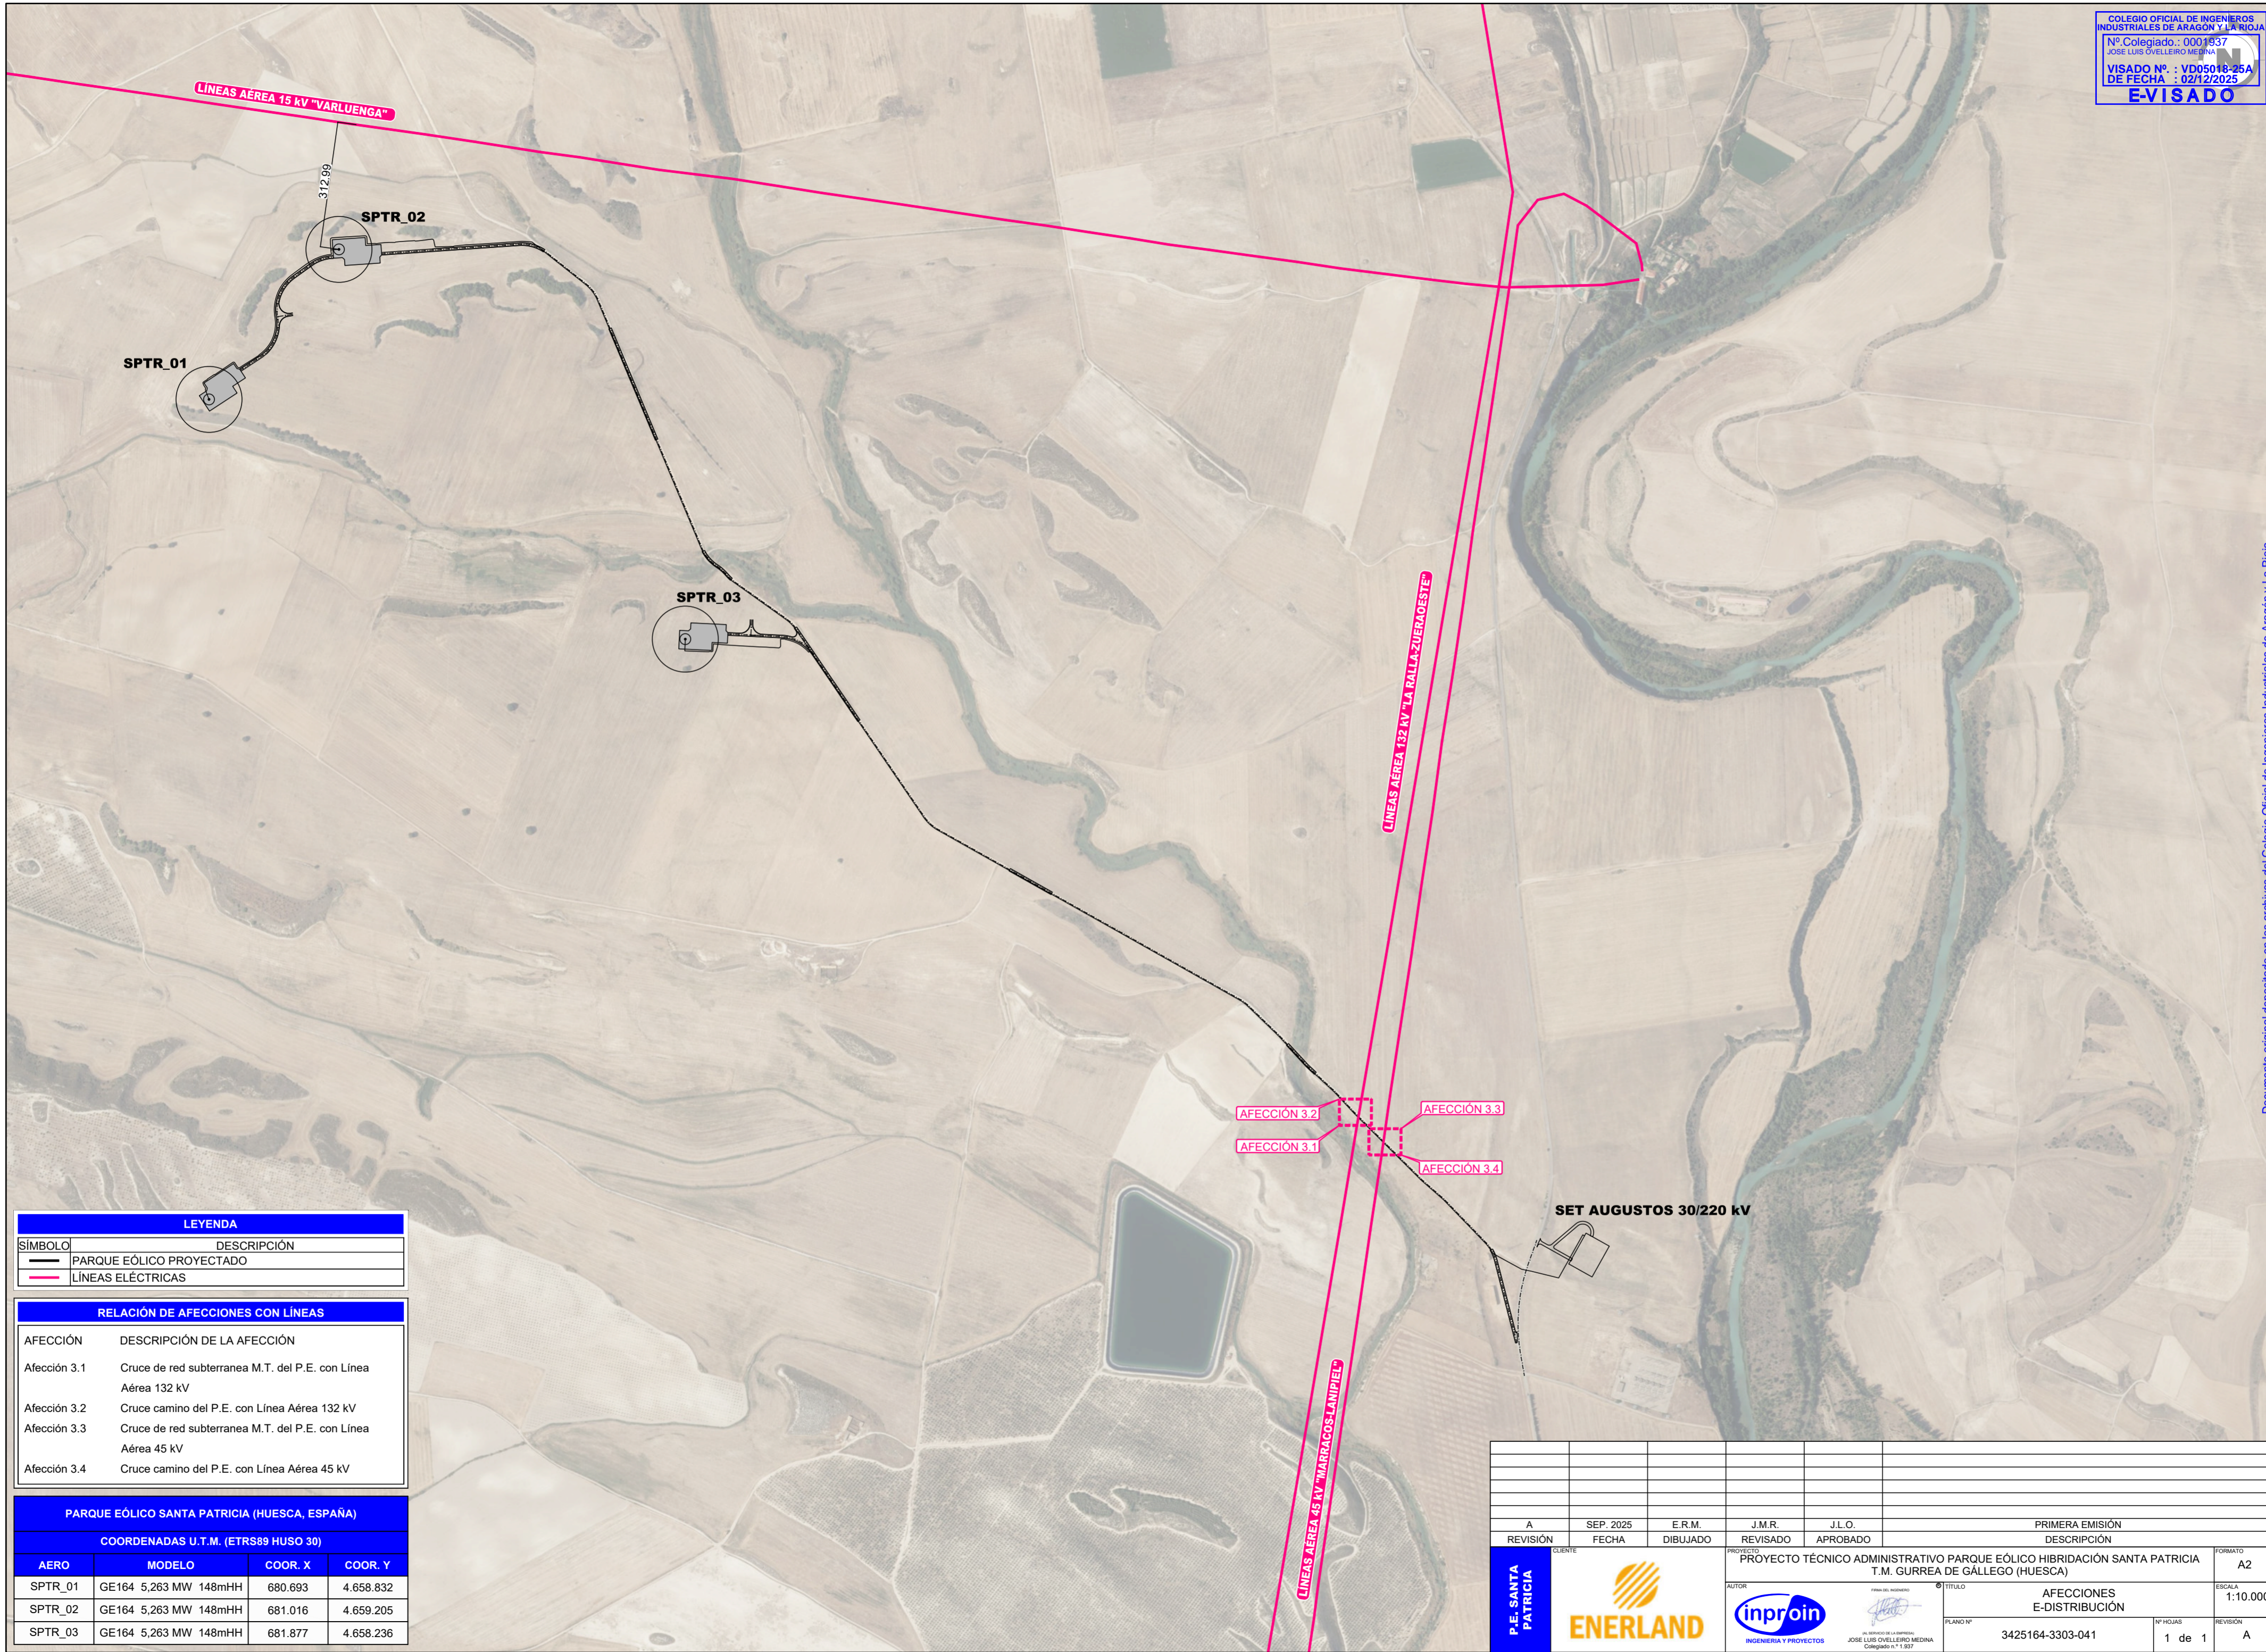


| LEYENDA |                          |
|---------|--------------------------|
| SÍMBOLO | DESCRIPCIÓN              |
|         | PARQUE EÓLICO PROYECTADO |
|         | LÍNEAS ELÉCTRICAS        |

| RELACIÓN DE AFECCIONES CON LÍNEAS |   |
|-----------------------------------|---|
| AFECCIÓN                          | DESCRIPCIÓN DE LA AFECCIÓN                                    |
| Afección 3.1                      | Cruce de red subterránea M.T. del P.E. con Línea Aérea 132 kV |
| Afección 3.2                      | Cruce camino del P.E. con Línea Aérea 132 kV                  |
| Afección 3.3                      | Cruce de red subterránea M.T. del P.E. con Línea Aérea 45 kV  |
| Afección 3.4                      | Cruce camino del P.E. con Línea Aérea 45 kV                   |

| PARQUE EÓLICO SANTA PATRICIA (HUESCA, ESPAÑA) |                       |          |           |  |
|---|-----------------------|----------|-----------|--|
| COORDENADAS U.T.M. (ETRS89 HUSO 30)           |                       |          |           |  |
| AERO  | MODELO                | COORD. X | COORD. Y  |  |
| SPTR_01                                       | GE164 5,263 MW 148mHH | 680.693  | 4.658.832 |  |
| SPTR_02                                       | GE164 5,263 MW 148mHH | 681.016  | 4.659.205 |  |
| SPTR_03                                       | GE164 5,263 MW 148mHH | 681.877  | 4.658.236 |  |


|  |       |           |          |          |             |                 |
|--|-------|-----------|----------|----------|-------------|-----------------|
| A  |       | SEP. 2025 | E.R.M.   | J.M.R.   | J.L.O.      | PRIMERA EMISIÓN |
| REVISIÓN   | FECHA | DIBUJADO  | REVISADO | APROBADO | DESCRIPCIÓN |                 |
| CLIENTE  |       |           |          |          |             | FORMATO         |
| P.E. SANTA PATRICIA  |       |           |          |          |             | A2              |
| PROYECTO TÉCNICO ADMINISTRATIVO PARQUE EÓLICO HIBRIDACIÓN SANTA PATRICIA T.M. GURREA DE GÁLLEGO (HUESCA) |       |           |          |          |             | ESCALA          |
| AUTOR  |       |           |          |          |             | 1:10.000        |
| INGENIERIA Y PROYECTOS   |       |           |          |          |             | PLANO Nº        |
| 3425164-3303-041   |       |           |          |          |             | Nº HOJAS        |
| 1 de 1   |       |           |          |          |             | REVISIÓN        |
|  |       |           |          |          |             | A               |

ESC 1/5000

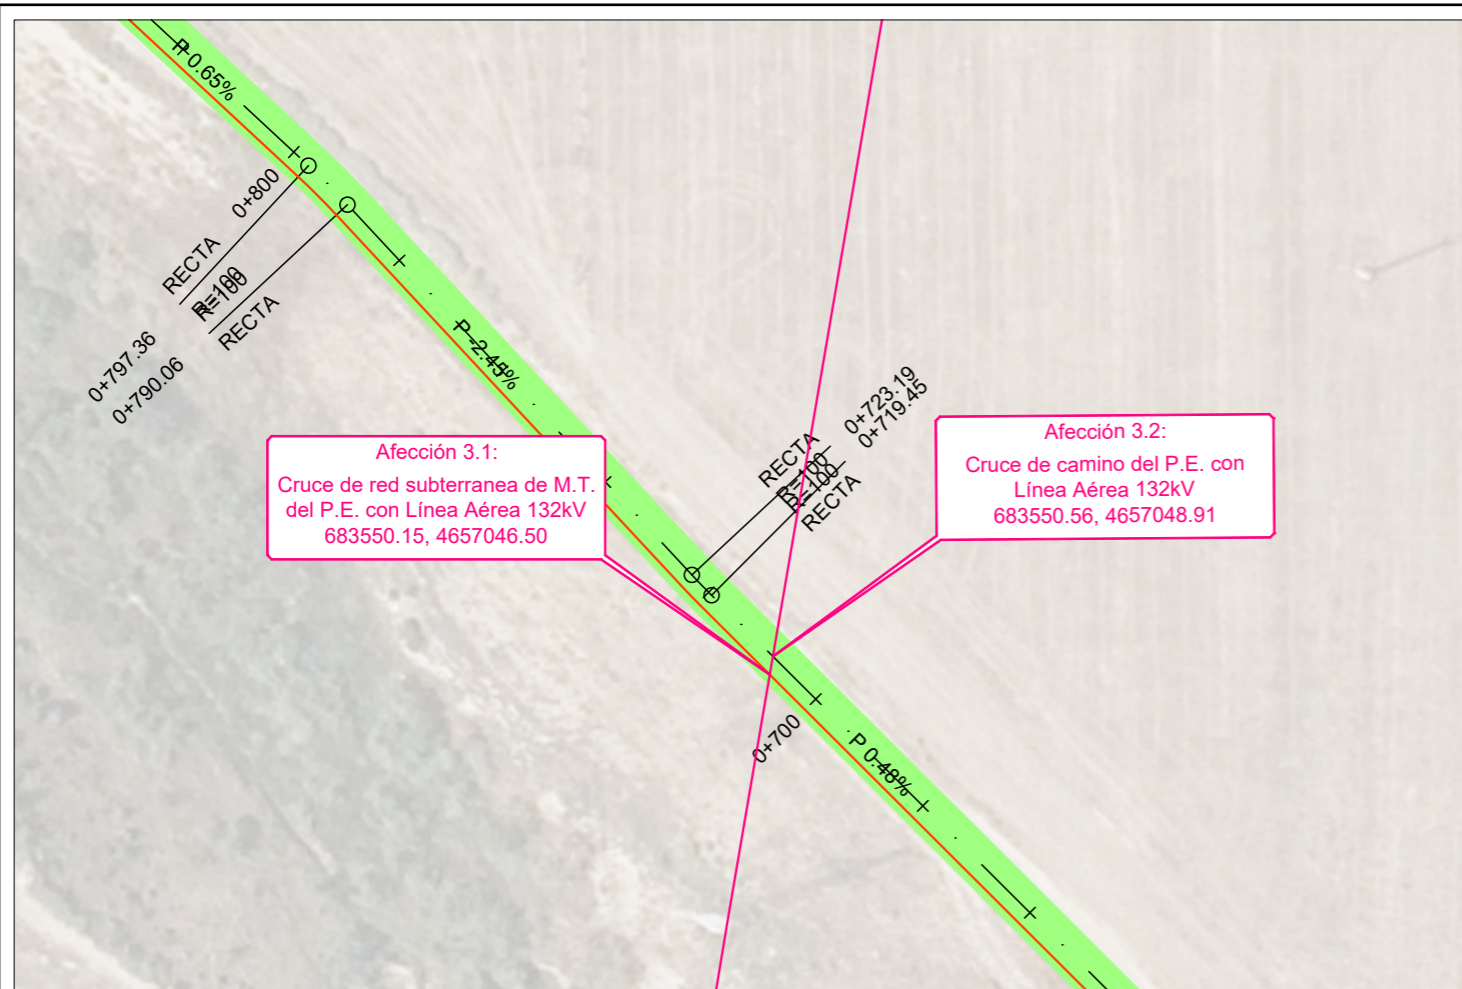


**Afección 3.1:**  
 Cruce de red subterránea de M.T. del P.E. con Línea Aérea 132kV  
 683550.15, 4657046.50

**Afección 3.2:**  
 Cruce de camino del P.E. con Línea Aérea 132kV  
 683550.56, 4657048.91

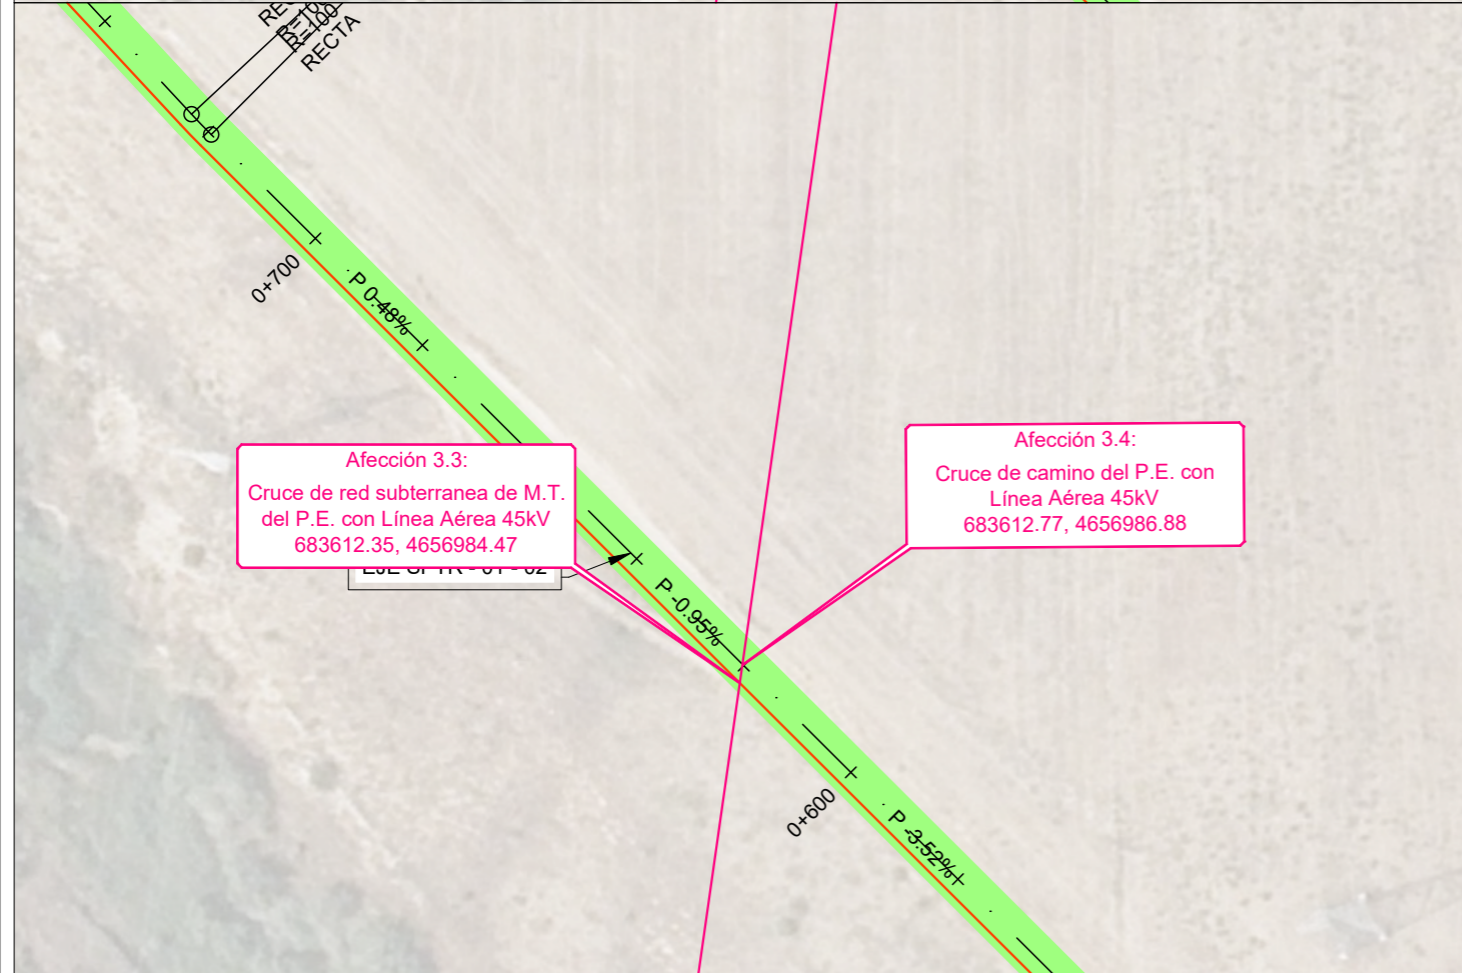

**Afección 3.3:**  
 Cruce de red subterránea de M.T. del P.E. con Línea Aérea 45kV  
 683612.35, 4656984.47

**Afección 3.4:**  
 Cruce de camino del P.E. con Línea Aérea 45kV  
 683612.77, 4656986.88

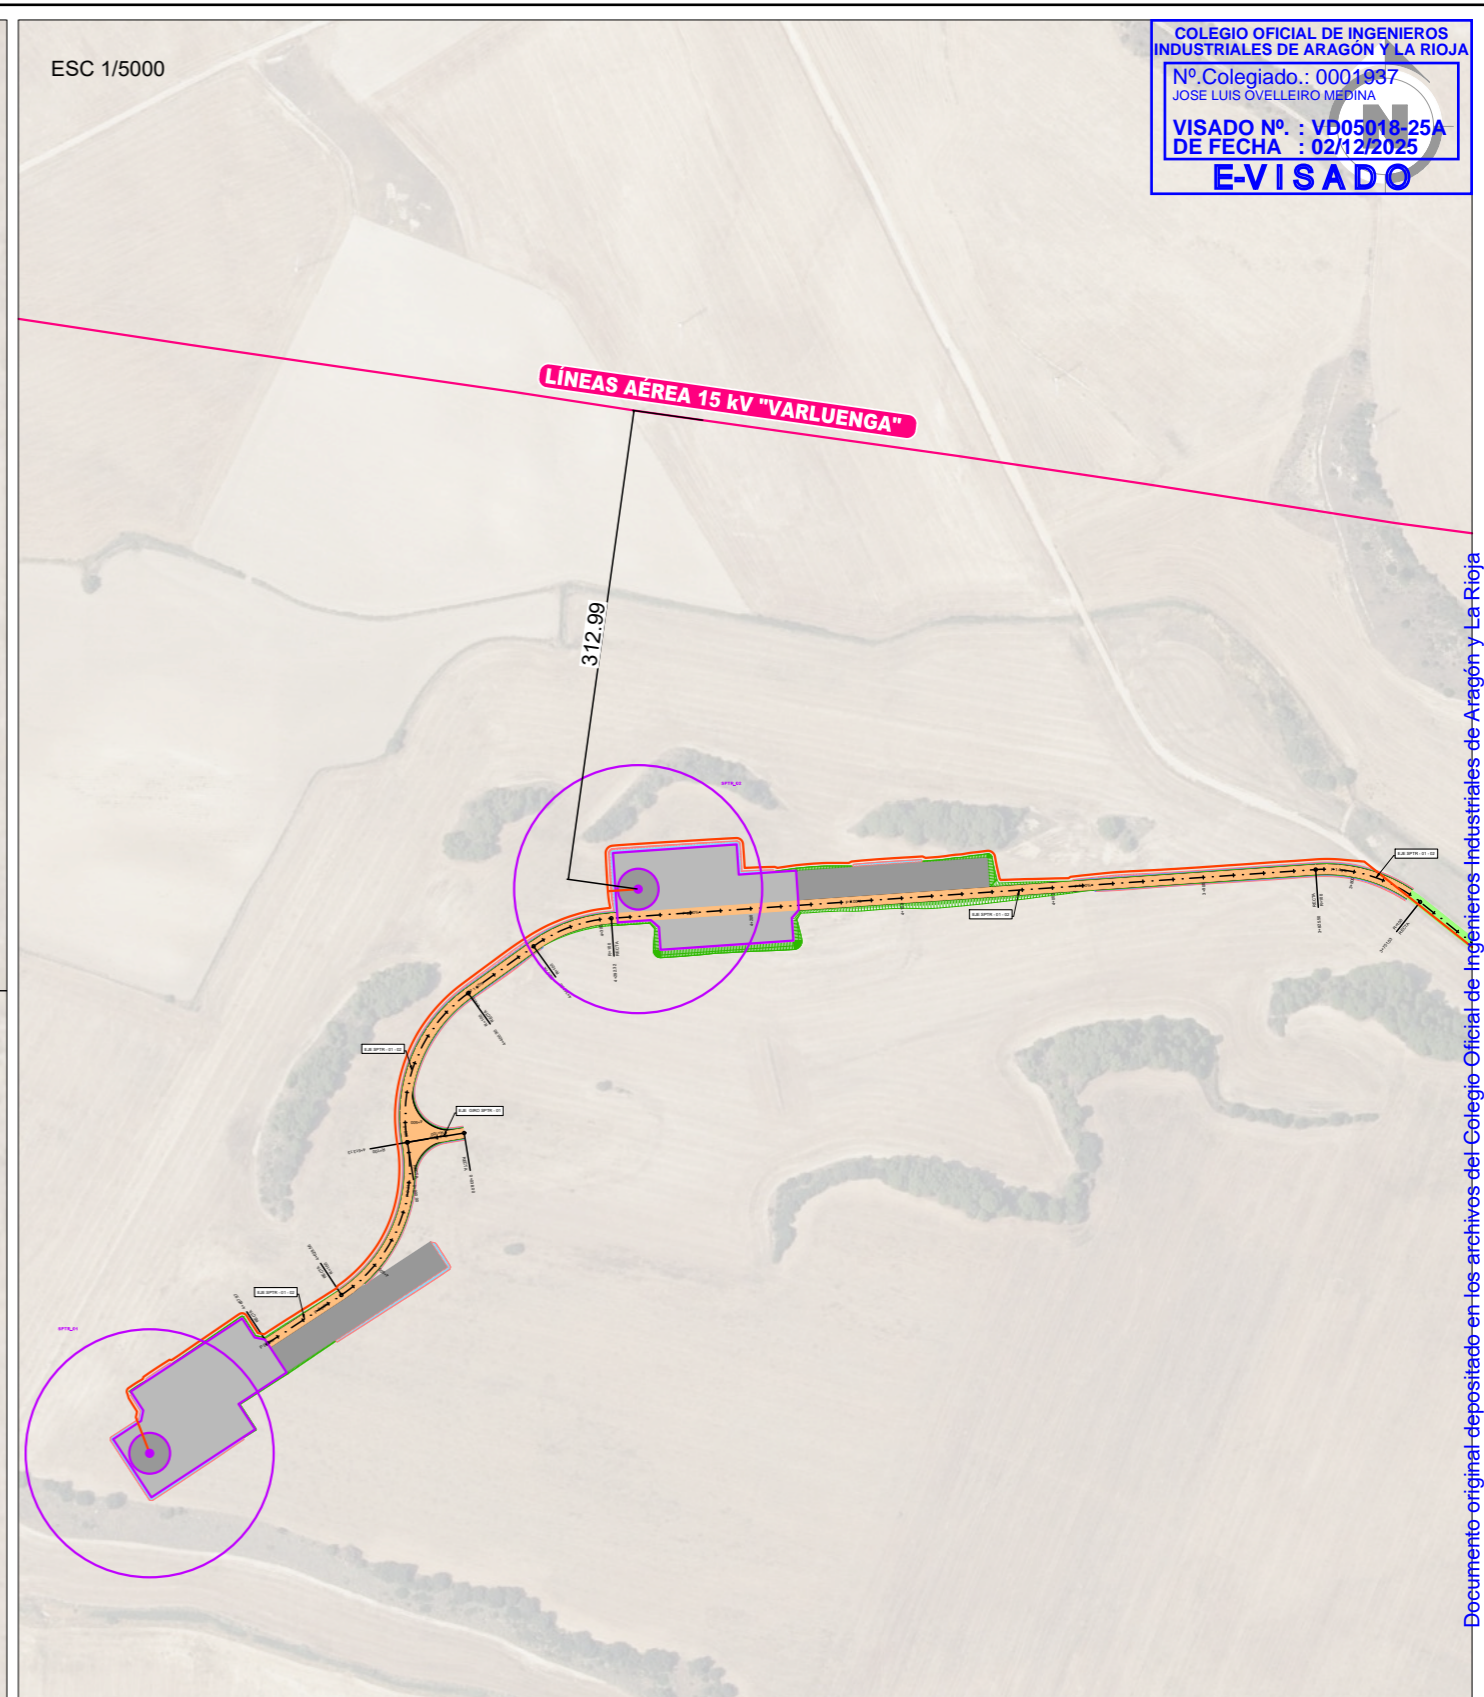

| LEYENDA |                               |         |                      |
|---------|-------------------------------|---------|----------------------|
| SÍMBOLO | DESCRIPCIÓN                   | SÍMBOLO | DESCRIPCIÓN          |
|         | CIMENTACIÓN                   |         | SECCION EN DESMONTE  |
|         | AREAS DE MANIOBRA             |         | SECCION EN TERRAPLEN |
|         | AREAS DE CELOSÍA TEMPORALES   |         | CUNETAS              |
|         | VIALES INTERCONEXIÓN TURBINAS |         | ZANJA DE MT          |
|         | REGULARIZACIÓN DE VIAL        |         |                      |


|          |           |          |          |          |                 |
|----------|-----------|----------|----------|----------|-----------------|
|          |           |          |          |          |                 |
| A        | SEP. 2025 | E.R.M.   | J.M.R.   | J.L.O.   | PRIMERA EMISIÓN |
| REVISIÓN | FECHA     | DIBUJADO | REVISADO | APROBADO | DESCRIPCIÓN     |

|                            |                              |   |  |
|----------------------------|------------------------------|---|--|
| <b>P.E. SANTA PATRICIA</b> |                              | CLIENTE<br>PROYECTO TÉCNICO ADMINISTRATIVO PARQUE EÓLICO HIBRIDACIÓN SANTA PATRICIA T.M. GURREA DE GÁLLEGO (HUESCA) | FORMATO<br>A3                              |
|                            |                              | AUTOR<br>(AL SERVICIO DE LA EMPRESA)<br>JOSE LUIS OVELLEIRO MEDINA<br>Colegiado n.º 1.937                           | TÍTULO<br>AFECIONES DETALLE E-DISTRIBUCIÓN |
|                            | PLANO Nº<br>3425164-3303-042 | Nº HOJAS<br>1 de 1  | REVISIÓN<br>A                              |

Documento original depositado en los archivos del Colegio Oficial de Ingenieros Industriales de Aragón y La Rioja con Reg. Entrada nº RG06257-25 y VISADO electrónico VD05018-25A de 02/12/2025. CSV = FVH9SQXON0Y8LMSL verificable en https://coiilar.e-gestion.es


SECCION TIPO VIAL. DESMONTE Y TERRAPLÉN

ZANJA EN TERRAPLÉN

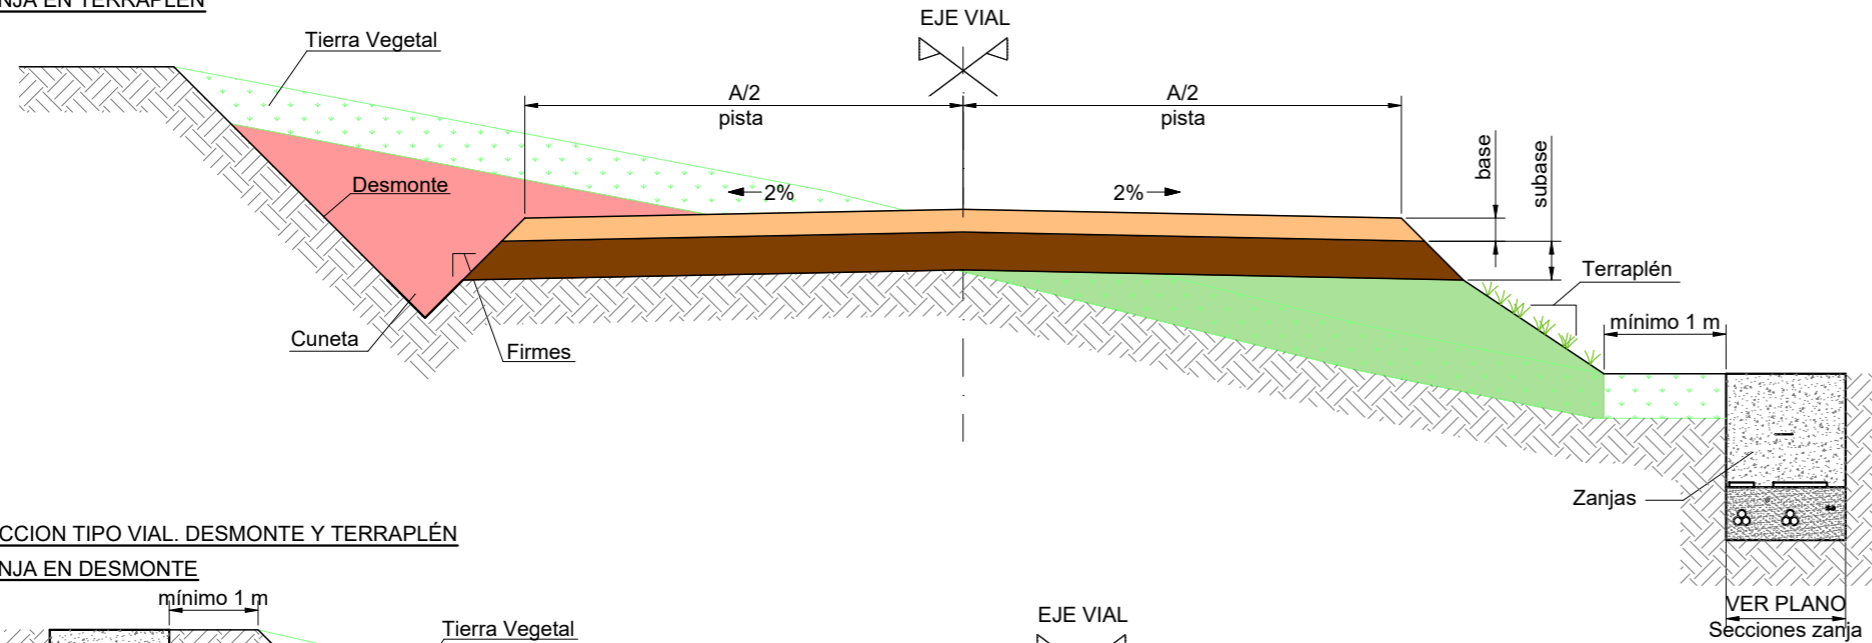


SECCION TIPO VIAL. DESMONTE Y TERRAPLÉN

ZANJA EN DESMONTE

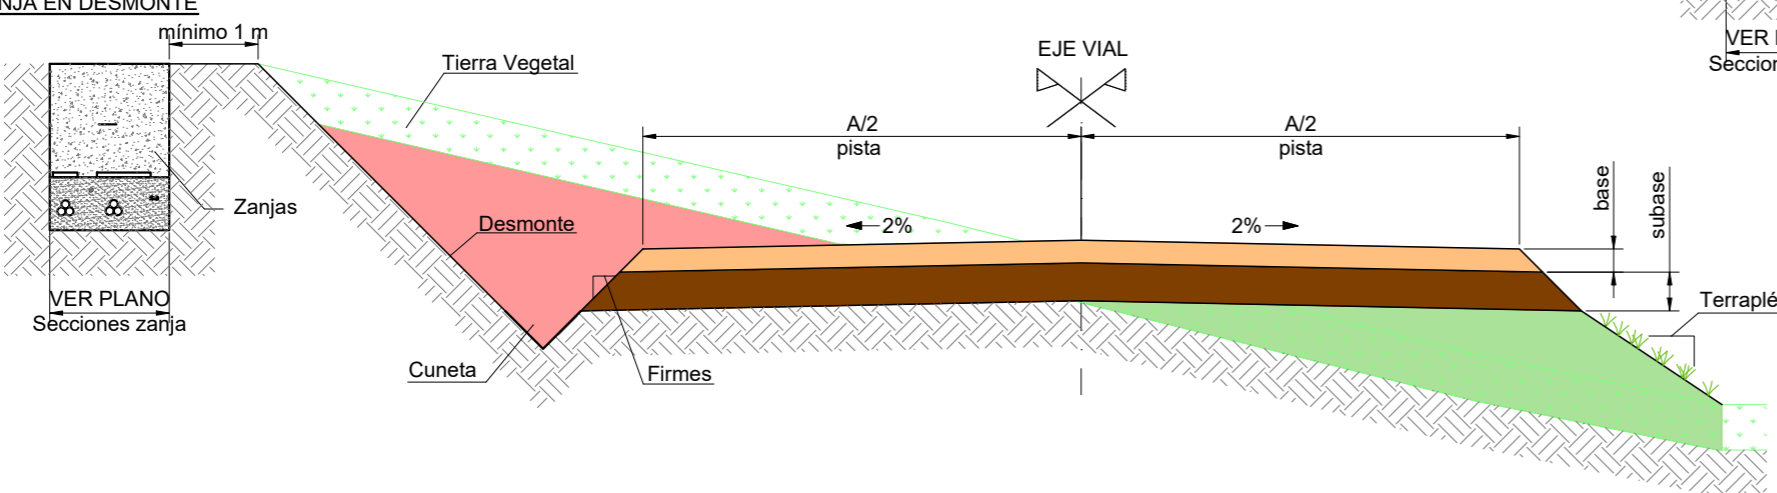

SECCION TIPO VIAL. DESMONTE Y TERRAPLÉN

SOBREAÑCHOS

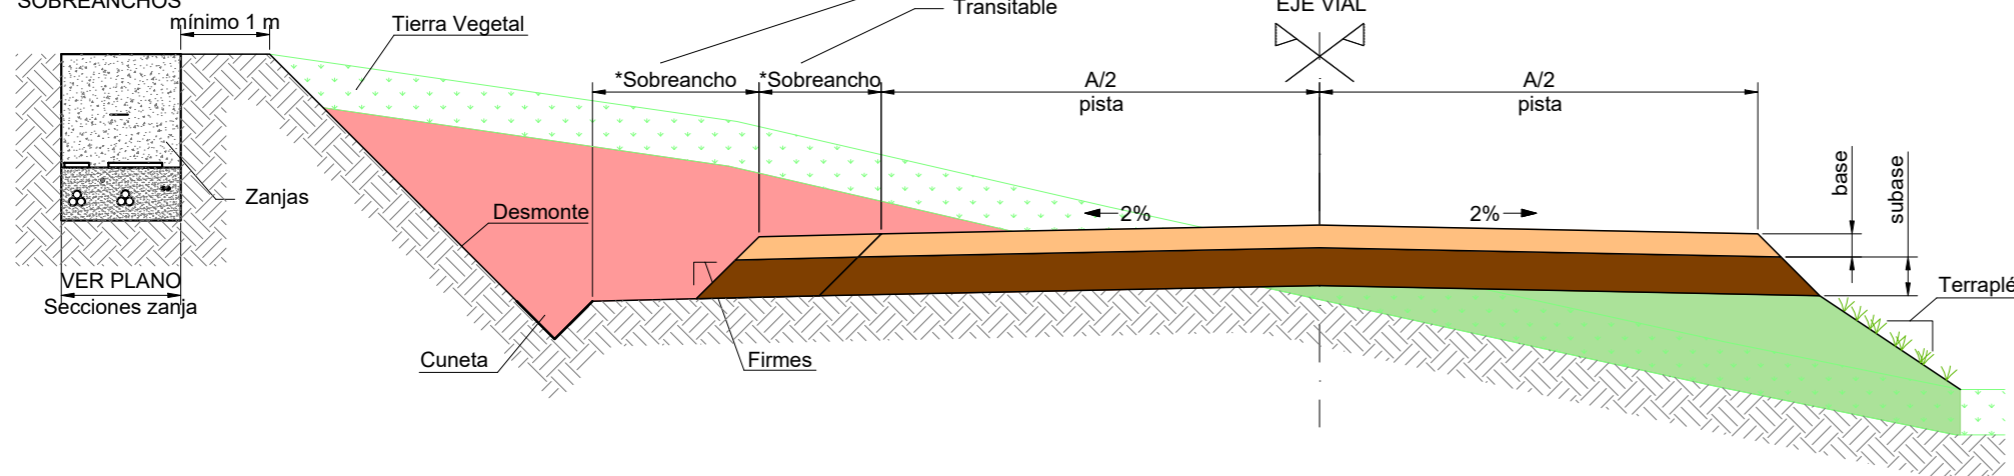

NOTAS GENERALES:

**CARACTERÍSTICAS DE LOS MATERIALES DEL FIRME**  
 VALORES DE DISEÑO: Capa Base CBR 80%, Capa Subbase CBR 60%  
 VALORES DE DISEÑO: Materiales de acuerdo al estudio de firmes y subfirmes  
 - Grado de compactación de subrasante 95% del Proctor Modificado  
 - Grado de compactación de la base y subbase 98% del Proctor Modificado

Nº Colegiado.: 0001937  
 JOSE LUIS OVELLEIRO MEDINA  
**VISADO Nº : VD05018-25A**  
**DE FECHA : 02/12/2025**  
**E-VISADO**

Todos los valores indicados deben verificarse en obra por la Dirección Facultativa  
 En caso de espesores mayores de tierra vegetal estos deberán retirarse, en el caso de valores inferiores de los materiales a los indicados en el estudio de firmes se deberán mejorar los materiales hasta alcanzar estos valores mínimos.  
 Para los materiales de terraplen se usaran, al menos, materiales tolerables, con valores de CBR iguales o superiores a los de la subrasante e indicados en el estudio de firmes.  
 ESPECIFICACIÓN: Según requerimiento del tecnólogo  
 La ejecución de la obra debe realizarse bajo la supervisión y aprobación de la dirección facultativa y en condiciones de materiales secos, evitando la entrada de agua a las capas estructurales y subrasante.

NOTAS ESPECIFICAS

**CARACTERÍSTICAS MATERIALES DEL FIRME**

| CAPA BASE / SUBBASE | CERNIDO ACUMULADO |      | CARACTERÍSTICAS                     | CAPA BASE Y/O SUBBASE |
|---------------------|-------------------|------|-------------------------------------|-----------------------|
|                     | Max.              | Min. |                                     |                       |
| 50 mm               | 100               | 85*  | Máximo límite líquido (LL)          | ≤ 25                  |
| 37.5 mm             | 100               | 75*  | Máximo índice Plasticidad (PI)      | ≤ 6                   |
| 25 mm               | 100               | 62   | Mínimo equivalente de Arena (ES)    | ≥ 35                  |
| 19 mm               | 100               | 54   | Máximo Desgaste Los Ángeles (LA)    | ≤ 50                  |
| 9.52 mm             | 100               | 40   | Contenido de material orgánica (OS) | 0                     |
| 4.76 mm             | 80                | 30   | Hinchamiento a 7 días               | < 0.5                 |
| 2 mm                | 60                | 21   |                                     |                       |
| 0.85 mm             | 45                | 13   |                                     |                       |
| 0.42 mm             | 33                | 8    |                                     |                       |
| 0.25 mm             | 26                | 5    |                                     |                       |
| 0.11 mm             | 20                | 3**  |                                     |                       |
| 0.074 mm            | 15                | 0**  |                                     |                       |

\* Para la capa de base: el tamaño máximo del arido se limitará a 40 mm  
 \*\* Para la capa de base: El contenido de finos será como mínimo del 5%  
 \*\* Los materiales del firme se podran adaptar a los existentes en la zona con la autorización de la Dirección Facultativa.

**ANCHURA DE VIALES**

| ZONA         | A      |
|--------------|--------|
| STA PATRICIA | 6,00 m |

**CARACTERÍSTICAS DE LA TIERRA VEGETAL**

| ZONA         | TIERRA VEGETAL |
|--------------|----------------|
| STA PATRICIA | 0,40 m         |

**CARACTERÍSTICAS DEL TALUD**

| ZONA         | TALUD DESMONTE | TALUD TERRAPLEN | TALUD FIRME |
|--------------|----------------|-----------------|-------------|
| STA PATRICIA | 1 / 1          | 3 / 2           | 1 / 1       |

**CARACTERÍSTICAS DE CUNETAS**

| ZONA         | CUNETAS             |
|--------------|---------------------|
| STA PATRICIA | 1,00 m H / 0,50 m V |

**ESPESORES DE FIRMES**

| ZONA         | BASE   | SUBBASE |
|--------------|--------|---------|
| STA PATRICIA | 0,20 m | 0,20 m  |

**LEYENDA**

| SÍMBOLO            | DESCRIPCIÓN    |
|--------------------|----------------|
| [Orange Box]       | BASE           |
| [Brown Box]        | SUBBASE        |
| [Green Box]        | TERRAPLÉN      |
| [Red Box]          | DESMONTE       |
| [Dotted Green Box] | TIERRA VEGETAL |

| REVISIÓN | FECHA     | DIBUJADO | REVISADO | APROBADO | DESCRIPCIÓN     |
|----------|-----------|----------|----------|----------|-----------------|
| A        | SEP. 2025 | E.R.M.   | J.M.R.   | J.L.O.   | PRIMERA EMISIÓN |

CLIENTE: **P.E. SANTA PATRICIA**

PROYECTO: **PROYECTO TÉCNICO ADMINISTRATIVO PARQUE EÓLICO HIBRIDACIÓN SANTA PATRICIA T.M. GURREA DE GÁLLEGO (HUESCA)**

AUTOR: **inproin** INGENIERIA Y PROYECTOS

FIRMA DEL INGENIERO: **JOSE LUIS OVELLEIRO MEDINA** Colegiado n.º 1.937

TÍTULO: **SECCIONES TIPO CAMINOS**

PLANO Nº: **3425164-3303-114**

Nº HOJAS: **1 de 1**


FORMATO: **A3**

ESCALA: **1:50**


REVISIÓN: **A**

Documento original depositado en los archivos del Colegio Oficial de Ingenieros Industriales de Aragón y La Rioja con Reg. Entrada nº RG06257-25 y VISADO electrónico VD05018-25A de 02/12/2025. CSV = FVH9SQXON0Y8LMSL verificable en https://coiilar.e-gestion.es


**SECCION ZANJA TIPO EN TIERRA 1 LINEA DE M.T.**

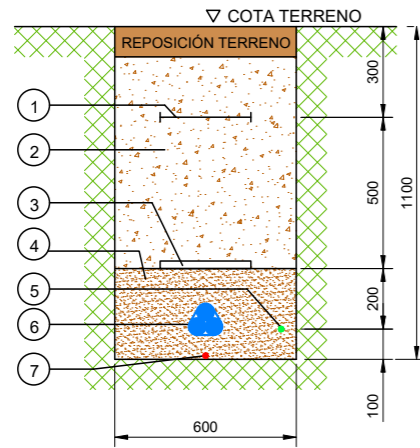


**SECCION ZANJA TIPO EN TIERRA 2 LINEAS DE M.T.**

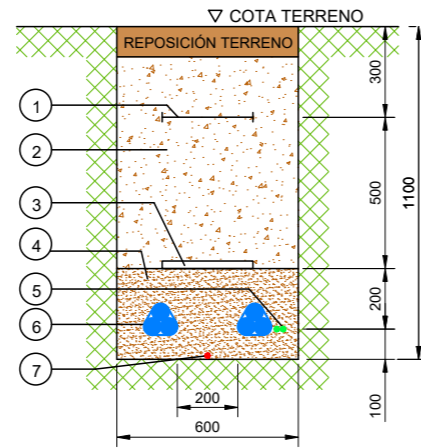


**SECCION ZANJA TIPO EN CRUCE DE CAMINO 1 TERNA DE M.T.**

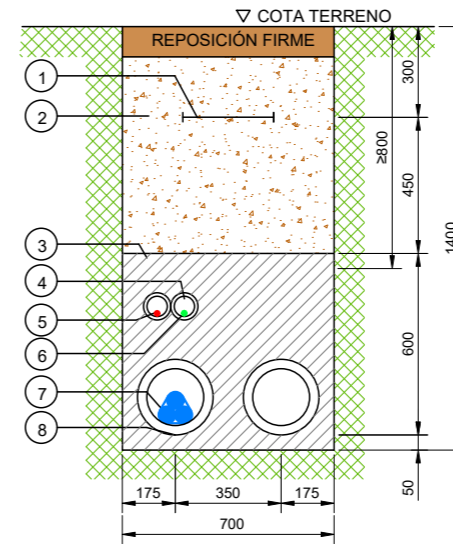


**SECCION ZANJA TIPO EN CRUCE DE CAMINO 2 TERNAS DE M.T.**

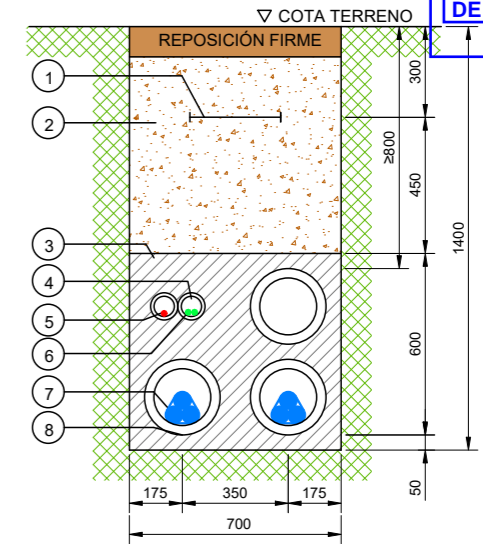

**SECCION ZANJA TIPO EN CRUCE DE CURSOS DE AGUA 1 TERNA DE M.T.**

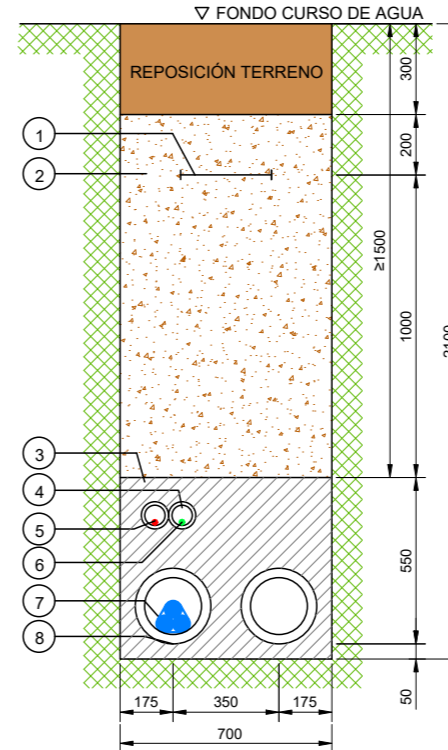


**SECCION ZANJA TIPO EN CRUCE DE CARRETERA CV-811 1 TERNA DE M.T.**

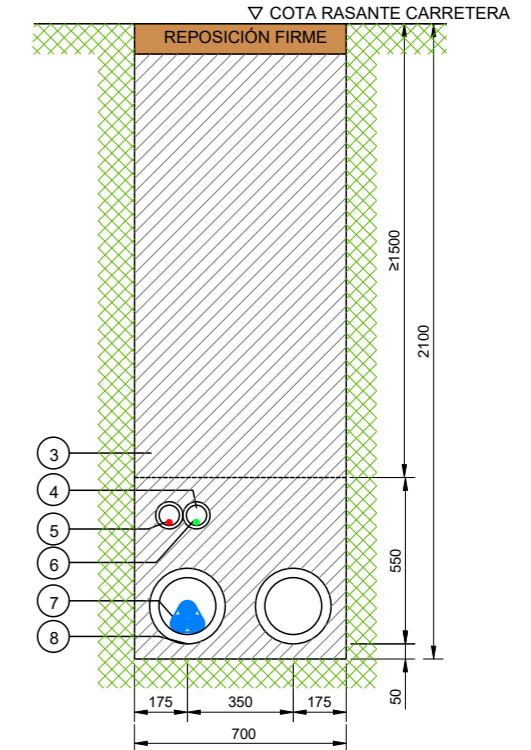


| LEYENDA |                                   |
|---------|-----------------------------------|
| NÚMERO  | DESCRIPCIÓN                       |
| 1       | MALLA SEÑALIZACION                |
| 2       | TIERRA SELECCIONADA DE EXCAVACIÓN |
| 3       | PLACA PLÁSTICA TESTIGO            |
| 4       | ARENA INERTE                      |
| 5       | CABLE FIBRA OPTICA                |
| *6      | LÍNEA DE M.T. CABLES UNIPOLARES   |
| 7       | CABLE DE ENLACE PARA TIERRA       |

\*El tendido de los cables unipolares, formará en trebol, sujeto con cinta de PVC cada 1,5m.

**HITO DE SEÑALIZACION ALZADO**

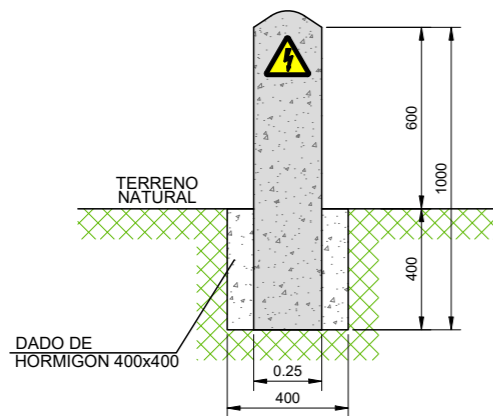

**PLANTA**

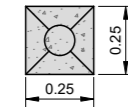

| NOTAS |   |
|-------|---|
| -     | LOS HITOS IRAN SITUADOS CADA 50 m Y EN LOS CAMBIOS DE DIRECCION DE LAS ZANJAS               |
| -     | EN LOS EMPALMES SE PONDRAN TANTOS HITOS COMO EMPALMES HAYA Y DE COLOR DIFERENTE A LOS OTROS |

COLEGIO OFICIAL DE INGENIEROS INDUSTRIALES DE ARAGÓN Y LA RIOJA  
 Nº Colegiado.: 0001937  
 JOSE LUIS OVELLEIRO MEDINA  
 VISADO Nº. : VD05018-25A  
 DE FECHA : 02/12/2025  
**E-VISADO**

| LEYENDA |   |
|---------|---|
| NÚMERO  | DESCRIPCIÓN                                     |
| 1       | MALLA SEÑALIZACION                              |
| 2       | TIERRA SELECCIONADA DE EXCAVACIÓN               |
| 3       | HORMIGON HNE-15                                 |
| 4       | TUBO DE PE-A.D. DOBLE PARED CORRUGADO DE 90mmØ  |
| 5       | CABLE DE ENLACE DE TIERRA                       |
| 6       | CABLE FIBRA OPTICA                              |
| 7       | LÍNEA DE M.T. CABLES UNIPOLARES                 |
| 8       | TUBO DE PE-A.D. DOBLE PARED CORRUGADO DE 250mmØ |


| NOTAS  |  |
|--|--|
| LA PROFUNDIDAD MÍNIMA DE LOS CRUCES CON CARRETERAS, CURSOS DE AGUA, GASODUCTOS... SE AJUSTARÁ SEGÚN CONDICIONADO DEL ORGANISMO COMPETENTE , PARA ELLO SE DEBERÁ PEDIR AUTORIZACIÓN CORRESPONDIENTE |  |

| REVISIÓN | FECHA     | DIBUJADO | REVISADO | APROBADO | EMISIÓN INICIAL | DESCRIPCIÓN |
|----------|-----------|----------|----------|----------|-----------------|-------------|
| A        | SEP. 2025 | E.R.M.   | J.M.R.   | J.L.O.   |                 |             |

|                            |                |   |                                 |
|----------------------------|----------------|---|---------------------------------|
| <b>P.E. SANTA PATRICIA</b> |                | CLIENTE<br>PROYECTO TÉCNICO ADMINISTRATIVO PARQUE EÓLICO HIBRIDACIÓN SANTA PATRICIA T.M. GURREA DE GÁLLEGO (HUESCA) | FORMATO<br>A3                   |
|                            |                | AUTOR<br>JOSÉ LUIS OVELLEIRO MEDINA<br>Colegiado n.º 1.937  | TÍTULO<br>SECCIONES TIPO ZANJAS |
|                            | ESCALA<br>1:25 | PLANO Nº<br>3425164-3303-414  | Nº HOJAS<br>1 de 1              |

Documento original depositado en los archivos del Colegio Oficial de Ingenieros Industriales de Aragón y La Rioja con Reg. Entrada nº RG06257-25 y VISADO electrónico VD05018-25A de 02/12/2025. CSV = FVH9SQXON0Y8LMSL verificable en https://coiilar.e-gestion.es

AEROGENERADOR GE164  
DIAMETRO DEL ROTOR = 164m  
LONGITUD DE PALA = 82m

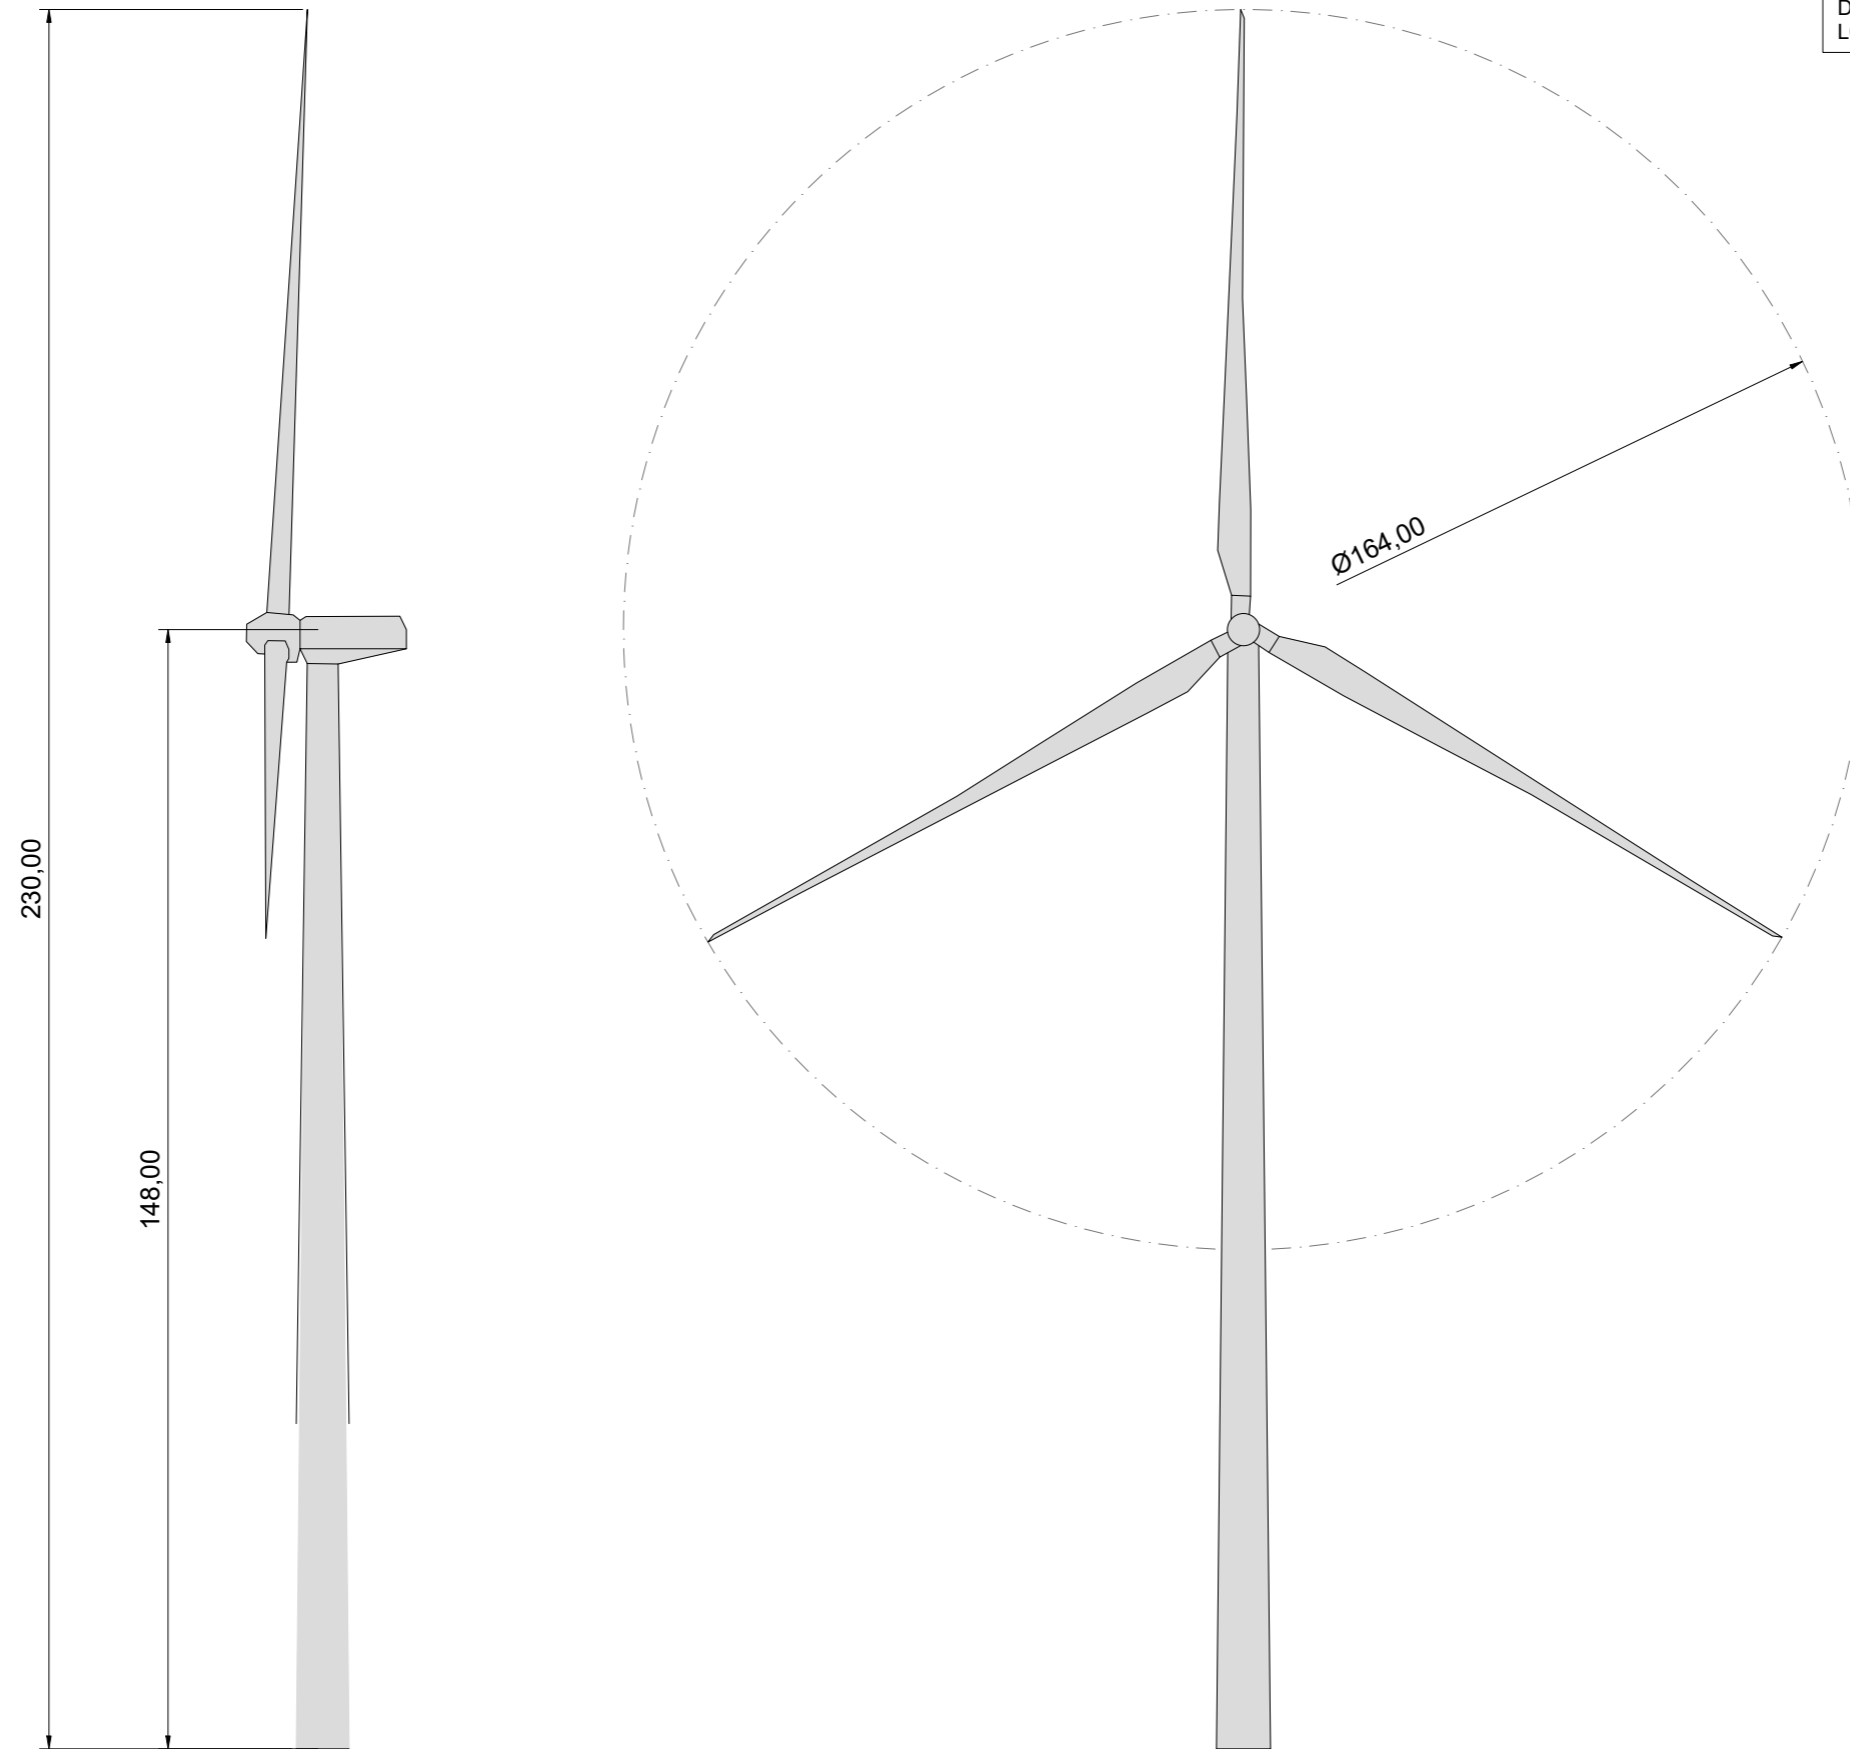

|          |           |          |          |          |                 |                            |  |  |   |  |                    |               |
|----------|-----------|----------|----------|----------|-----------------|----------------------------|--|--|---|--|--------------------|---------------|
|          |           |          |          |          |                 | <b>P.E. SANTA PATRICIA</b> |  |  | <small>FIRMA DEL INGENIERO</small><br><br><small>(AL SERVICIO DE LA EMPRESA)</small><br>JOSE LUIS OVELLEIRO MEDINA<br>Colegiado n.º 1.937 | PROYECTO<br>PROYECTO TÉCNICO ADMINISTRATIVO PARQUE EÓLICO HIBRIDACIÓN SANTA PATRICIA T.M. GURREA DE GÁLLEGO (HUESCA) | FORMATO<br>A3      |               |
|          |           |          |          |          |                 |                            |  |  |   | TÍTULO<br>ALZADO TURBINA   | ESCALA<br>S/E      |               |
|          |           |          |          |          |                 |                            |  |  |   | PLANO Nº<br>3425164-3303-461   | Nº HOJAS<br>1 de 1 | REVISIÓN<br>A |
| A        | SEP. 2025 | E.R.M.   | J.M.R.   | J.L.O.   | PRIMERA EMISIÓN |                            |  |  |   |  |                    |               |
| REVISIÓN | FECHA     | DIBUJADO | REVISADO | APROBADO | DESCRIPCIÓN     |                            |  |  |   |  |                    |               |