

693000 694000 695000 696000 697000 698000 699000 700000 701000

4530000

45329000

45358000

45387000

45416000

45445000

45474000

45503000

45532000

45561000

4559000

45619000

45648000

45677000

45706000

45735000

45764000

45793000

45822000

45851000

4588000

45909000

45938000

45967000

45996000

46025000

46054000

46083000

46112000

HISPANO MINERA DE ROCAS S.L.U

TECNICI S.L

PROYECTO ESTUDIO DE IMPACTO AMBIENTAL DEL PROYECTO DE PASE A CONCESIÓN DEL P.I. LAS PEDRIZAS Nº 6560, EN LOS TT.MM DE ESTERQUEL Y OBON (TERUEL)

DESIGNACIÓN DEL PLANO SITUACIÓN SOBRE PLANO ORTOFOTO

E.I.T. DE MINAS

EL DIBUJANTE

Nº PLANO 3

ESCALA

FECHA

1:25.000


Foto: José Miguel Aranda Alvarón

Foto: Emilio Nieto Soriano

Julio 2023

0 250 500 750 1000 m

CORRECCIÓN 57888

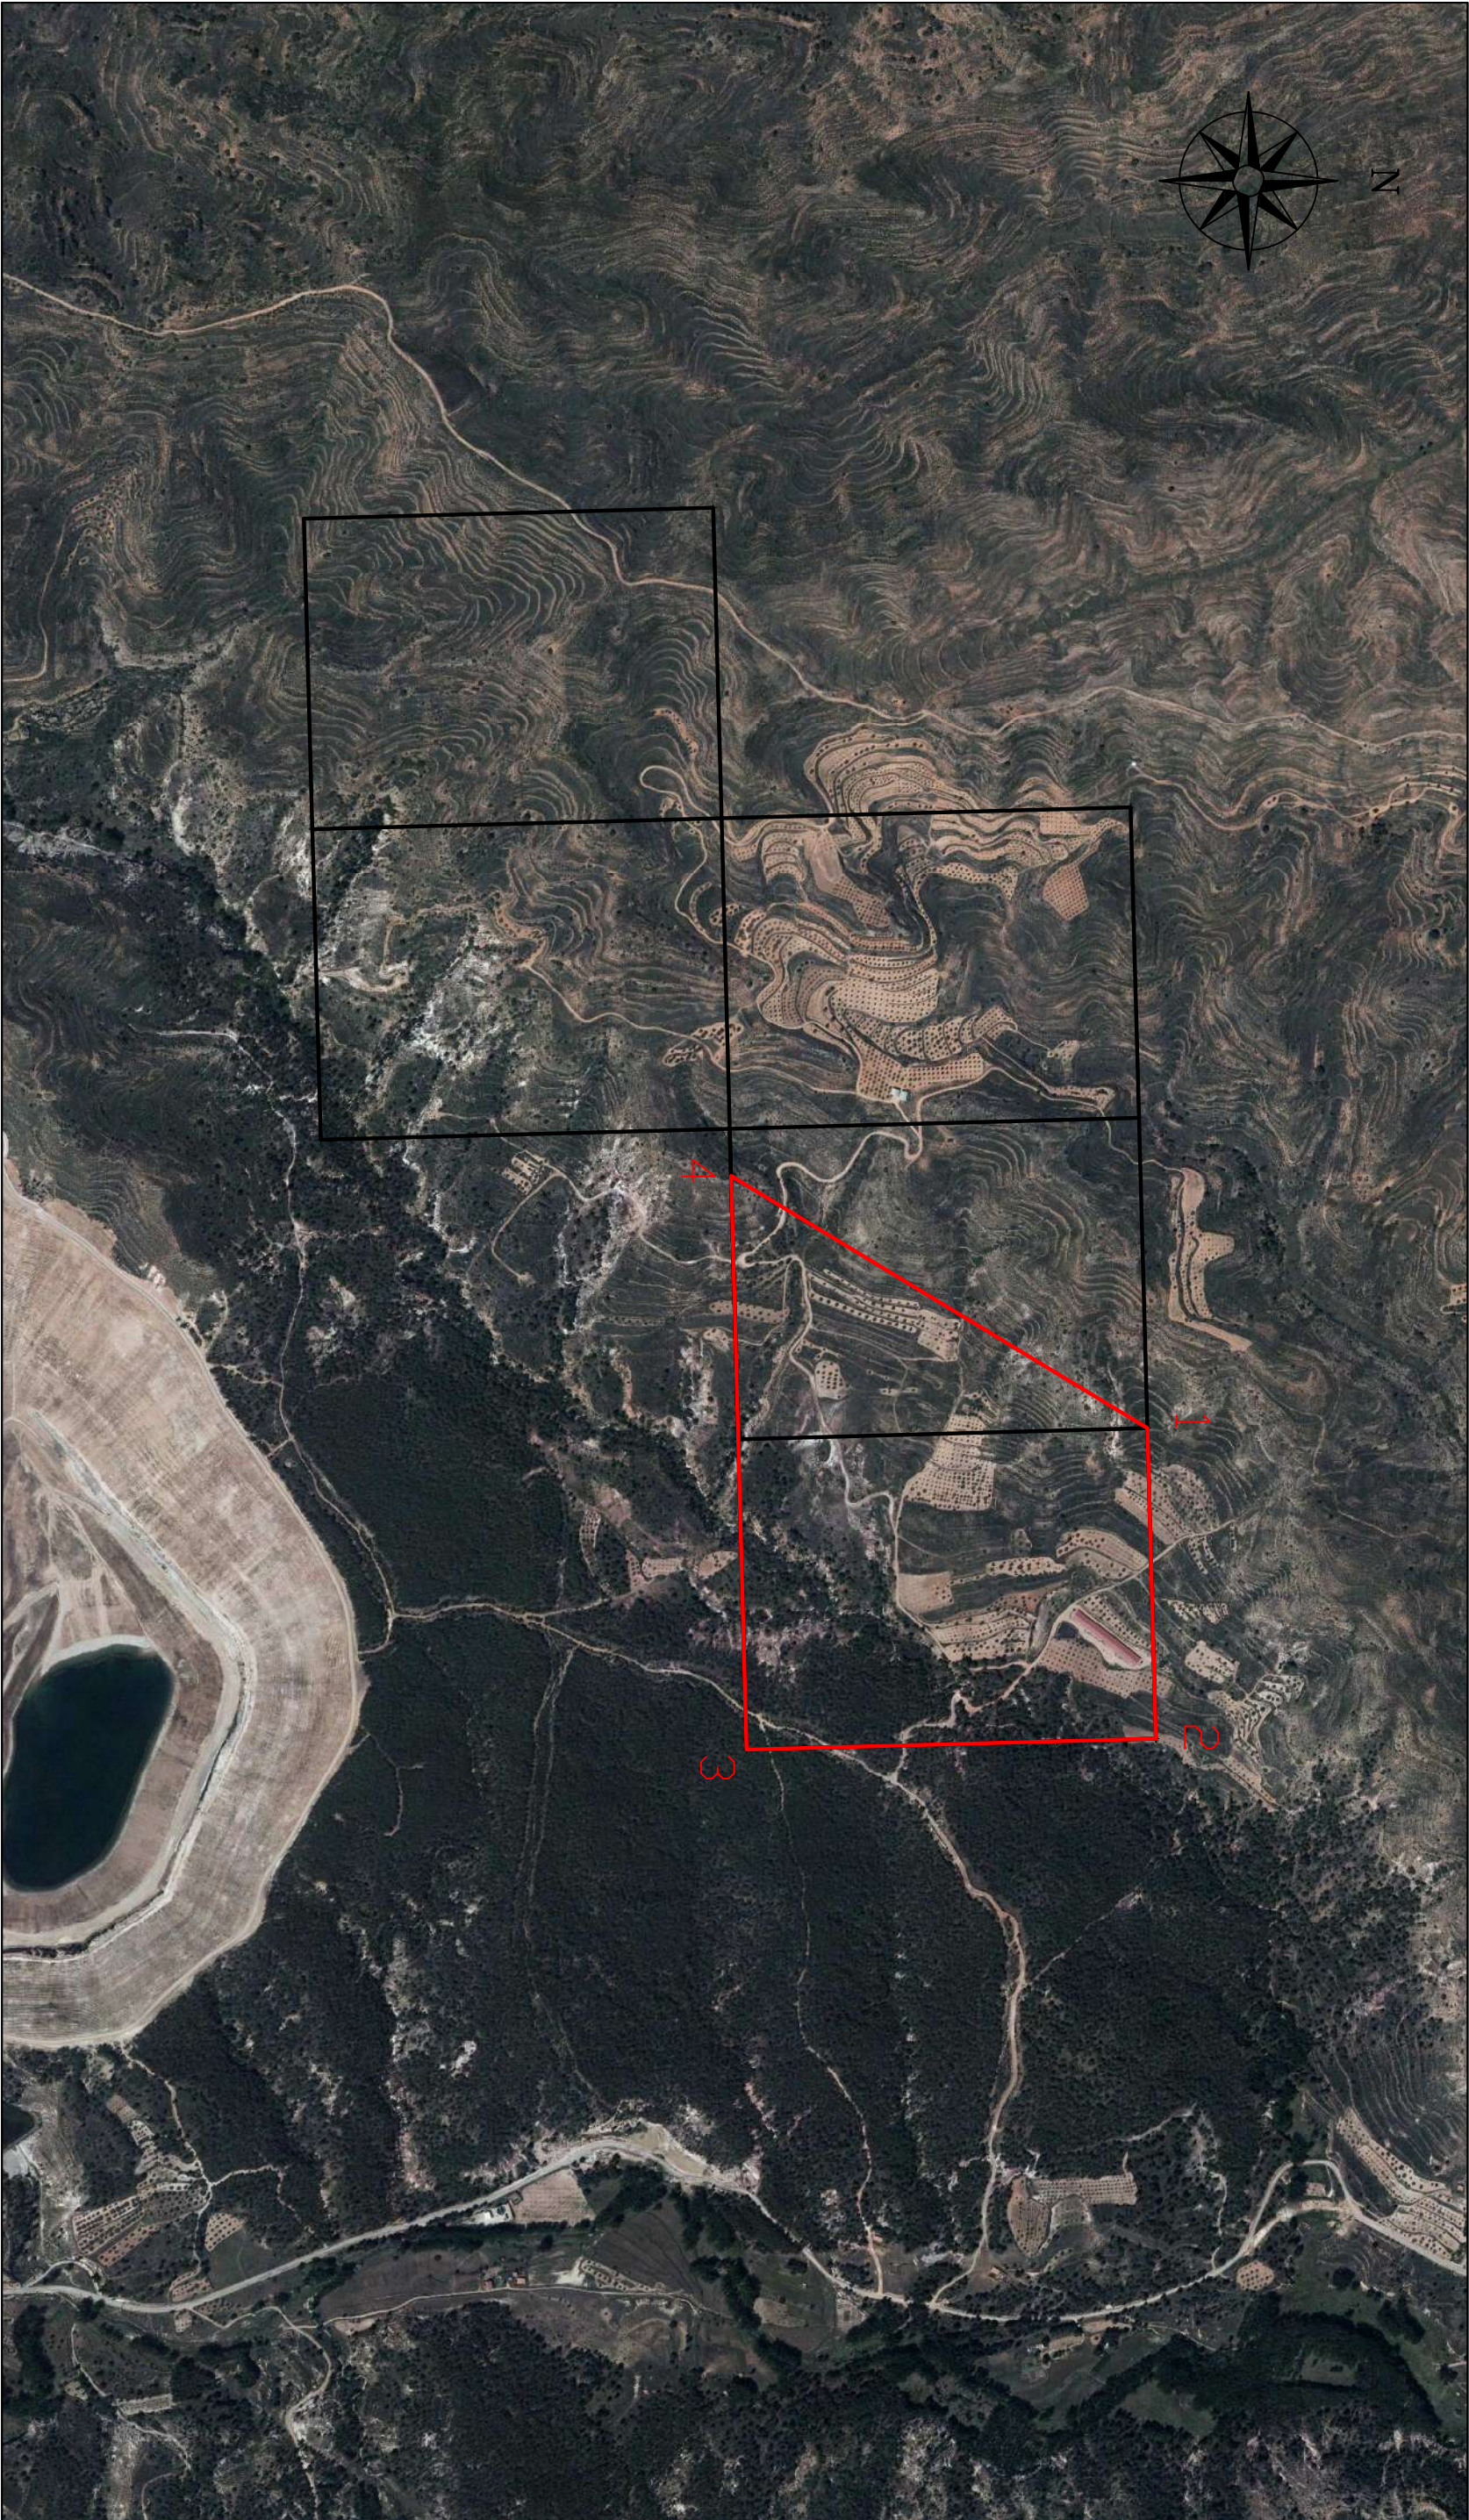


696500 + 697000 + 697500 + 698000 + 698500 + 699000 + 699500 + 700000

4526100 + 4526600 + 4527100 + 4527600 + 4528100




CUADRICULAS DEL PASE A CONCESIÓN

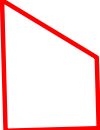

PERÍMETRO DEL HUECO DE EXPLOTACIÓN

PETICIONARIO		TECNICI S.L	
HISPANO MINERA DE ROCAS S.L.U		DESIGNACIÓN DEL PLANO	
PROYECTO ESTUDIO DE IMPACTO AMBIENTAL DEL PROYECTO DE PASE A CONCESIÓN DEL P.I. LAS PEDRIZAS Nº 6560 EN EL T.M DE ESTERQUEL Y OBÓN (TERUEL)		PLANO DE PERÍMETRO DEL HUECO DE EXPLOTACIÓN	
EL ING. TEC. MINAS	EL DIBUJANTE	Nº PLANO	COORDENADAS ETRS89
Fto. José Miguel Aranda Almon	Fto. Emilio Nino Soriano	FECHA	
		4	
		Julio 2023	
		ESCALA	
		1:10.000	
		0 100 200 300 400 500m	

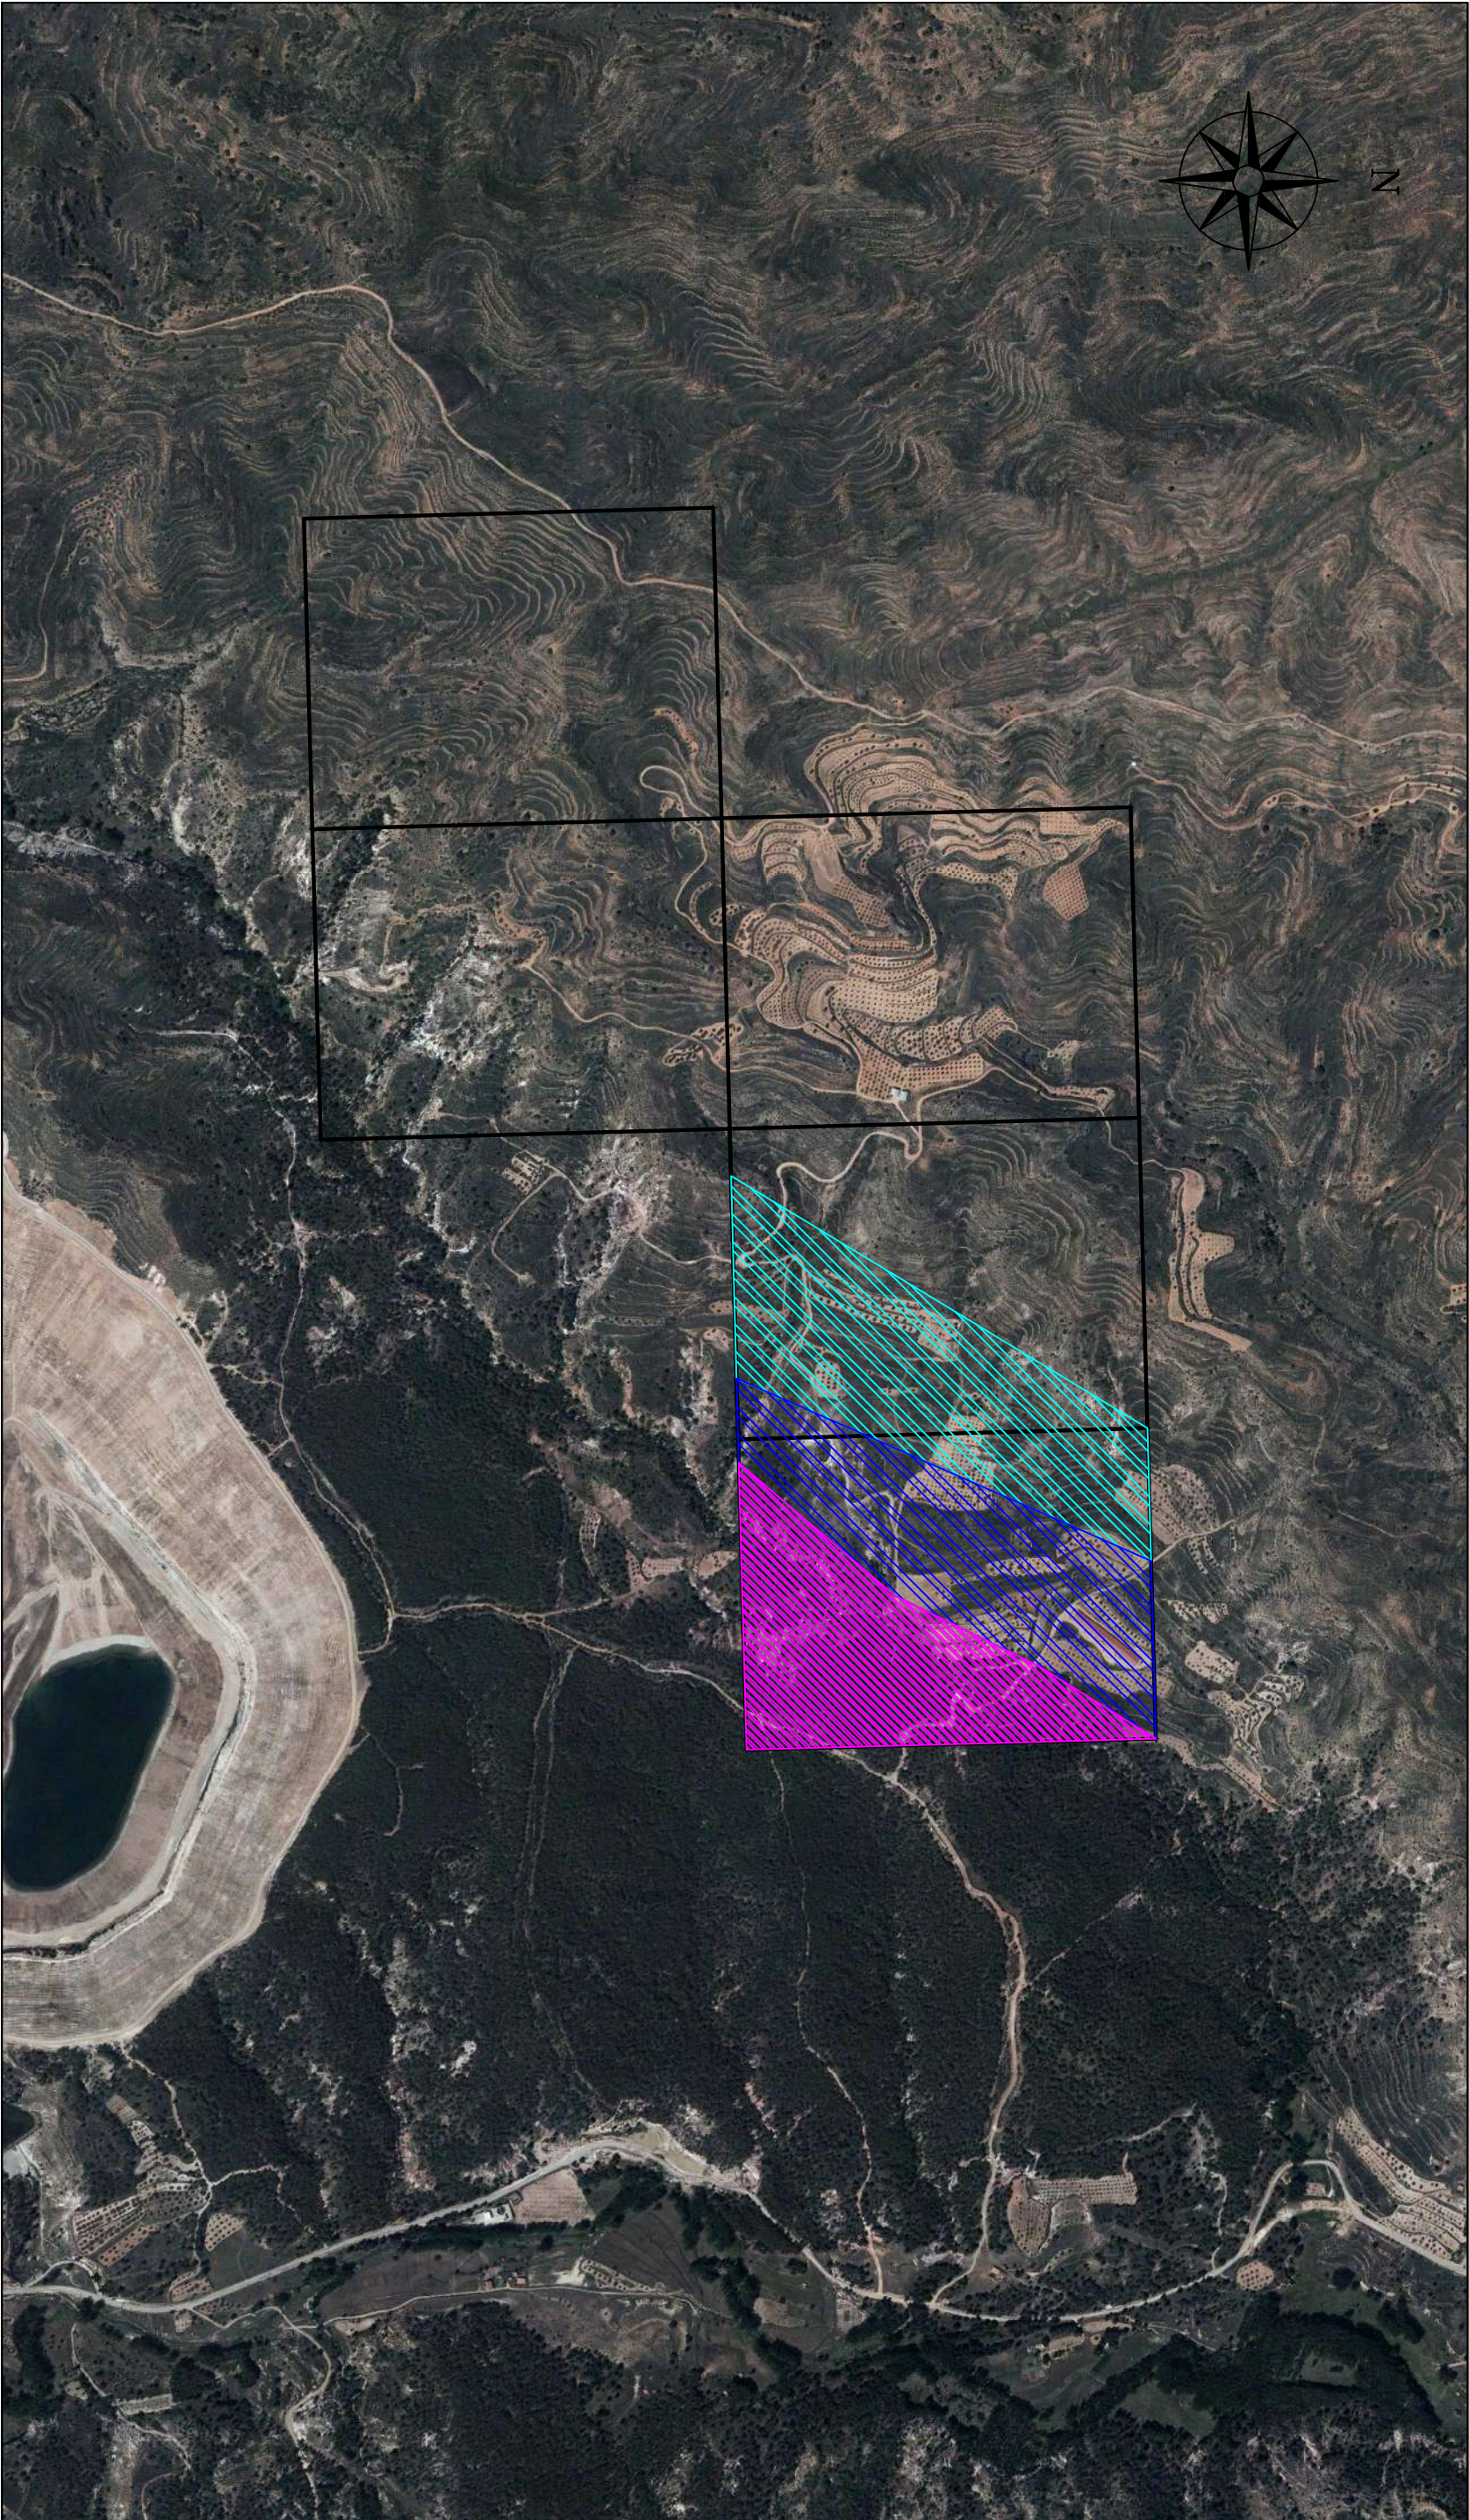

4526100
+

4526600
+

4527100
+

4527600
+

4528100
+

696500
+

697000
+

697500
+

698000
+

698500
+

699000
+

699500
+

700000
+



FASE I DE EXPLOTACIÓN

FASE II DE EXPLOTACIÓN

FASE III DE EXPLOTACIÓN

HISPANO MINERA DE ROCAS S.L.U

TECNICI S.L

PROYECTO ESTUDIO DE IMPACTO AMBIENTAL DEL PROYECTO DE PASE A CONCESIÓN DEL P.I. LAS PEDRIZAS Nº 6560 EN EL T.M DE ESTERQUEL Y OBÓN (TERUEL)

EL ING. TEC. MINAS

EL DIBUJANTE

Fto. José Miguel Aranda Almon

Fto. Emilio Nino Soriano

DESIGNACIÓN DEL PLANO

PLANO DE FASES DE EXPLOTACIÓN

Nº PLANO

5

FECHA


JULIO 2023

ESCALA

1:10.000

COORDENADAS ETRS89



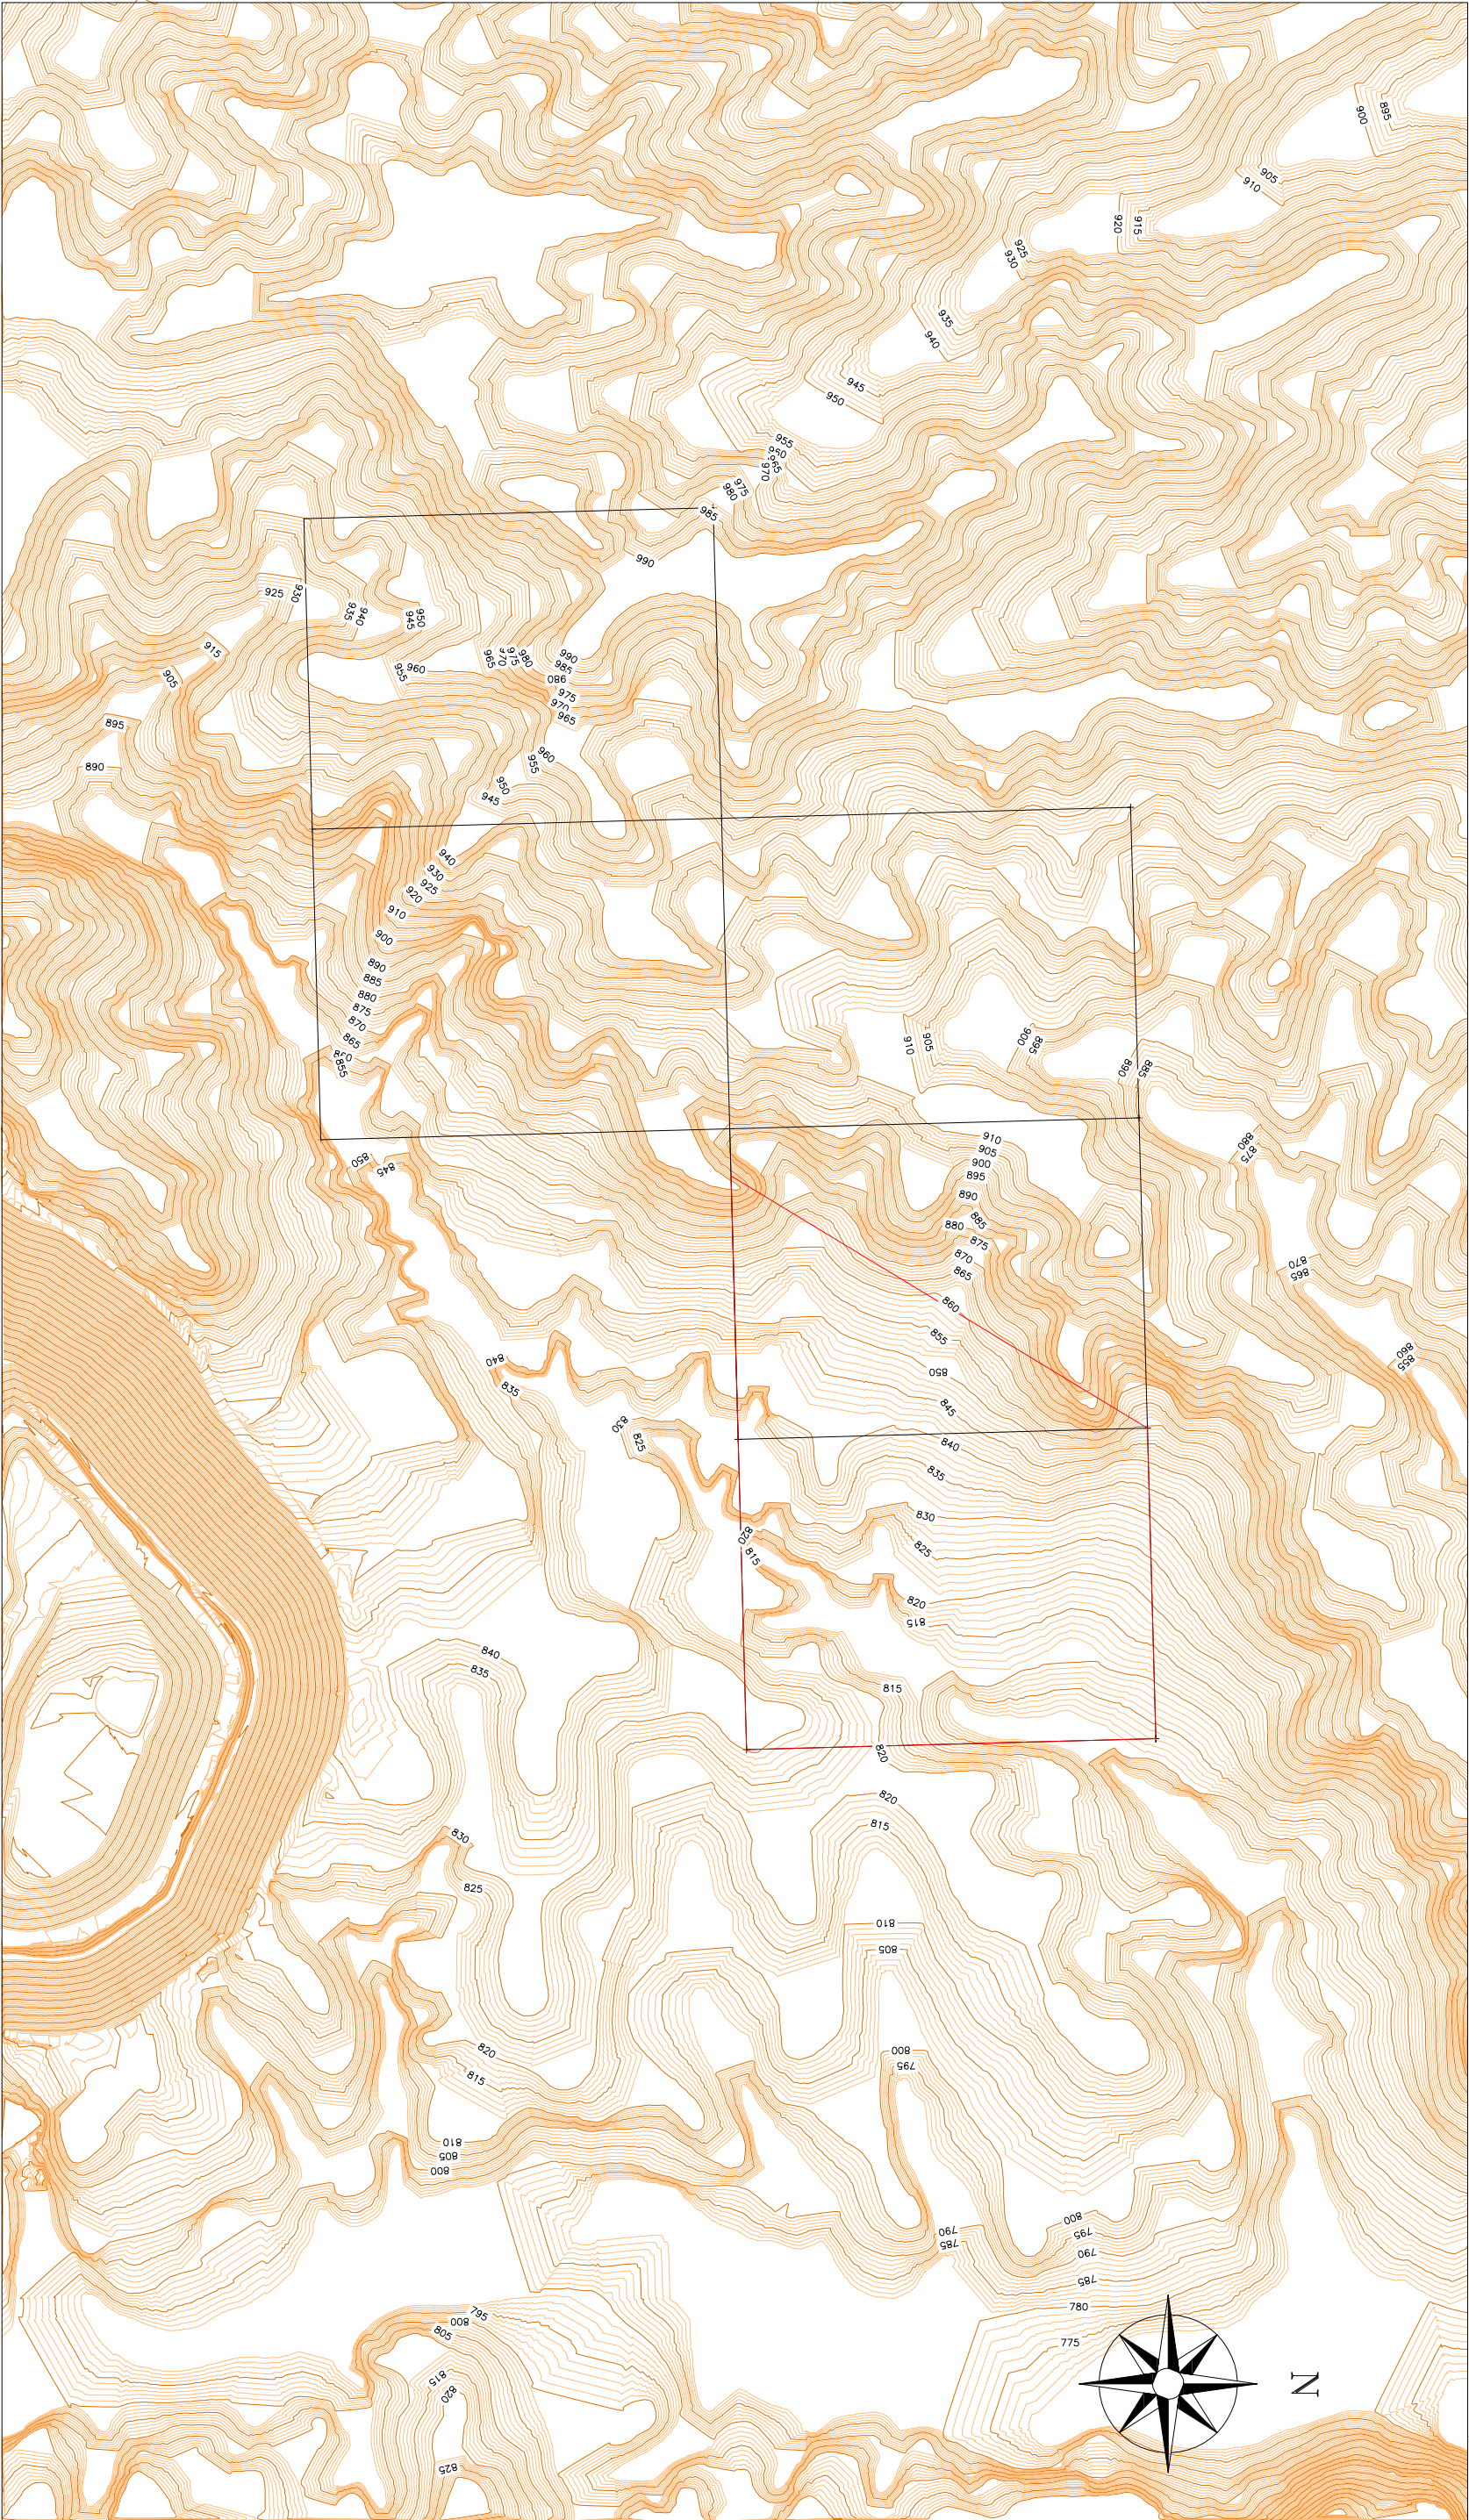

4526100

4526600

4527100

4527600

4528100

696500

697000

697500

698000

698500

699000


699500

700000

CUADRICULAS DEL PASE A CONCESIÓN



PERÍMETRO DEL HUECO DE EXPLOTACIÓN

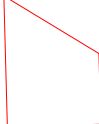

HISPANO MINERA DE ROCAS S.L.U

TECNICI S.L

PETICIONARIO

PROYECTO ESTUDIO DE IMPACTO AMBIENTAL DEL PROYECTO DE PASE A CONCESIÓN DEL P.I. LAS PEDRIZAS Nº 6560 EN EL T.M DE ESTERQUEL Y OBÓN (TERUEL)

EL ING. TEC. MINAS

EL DIBUJANTE

Fto. José Miguel Aranda Almon

Fto. Emilio Nino Soriano

DESIGNACIÓN DEL PLANO

PLANO DE TOPOGRAFIA INICIAL

Nº PLANO

6

FECHA

Julio 2023

ESCALA

1:10.000

COORDENADAS ETRS89

