


PERÍMETRO DEL ÁREA EN RESTAURACIÓN DURANTE LA FASE I

PERÍMETRO DEL HUECO DE EXPLOTACIÓN FASE I


PETICIONARIO		HISPANO MINERA DE ROCAS S.L.U	
PROYECTO		ESTUDIO DE IMPACTO AMBIENTAL DEL PROYECTO DE PASE A CONCESIÓN DEL P.I. LAS PEDRIZAS Nº 6560 EN EL T.M DE ESTERQUEL Y OBÓN (TERUEL)	
EL ING. TEC. MINAS		EL DIBUJANTE	
Fto. José Miguel Aranda Almon		Fto. Emilio Nino Soriano	
DESIGNACIÓN DEL PLANO		TECNICI S.L	
Nº PLANO		PLANO DETALLE DE TOPOGRAFIA FASE I DE RESTAURACION	
FECHA		ESCALA	
Julio 2023		1:50,000	
		COORDENADAS ETRS89	
		0 50 100 150 200 250m	



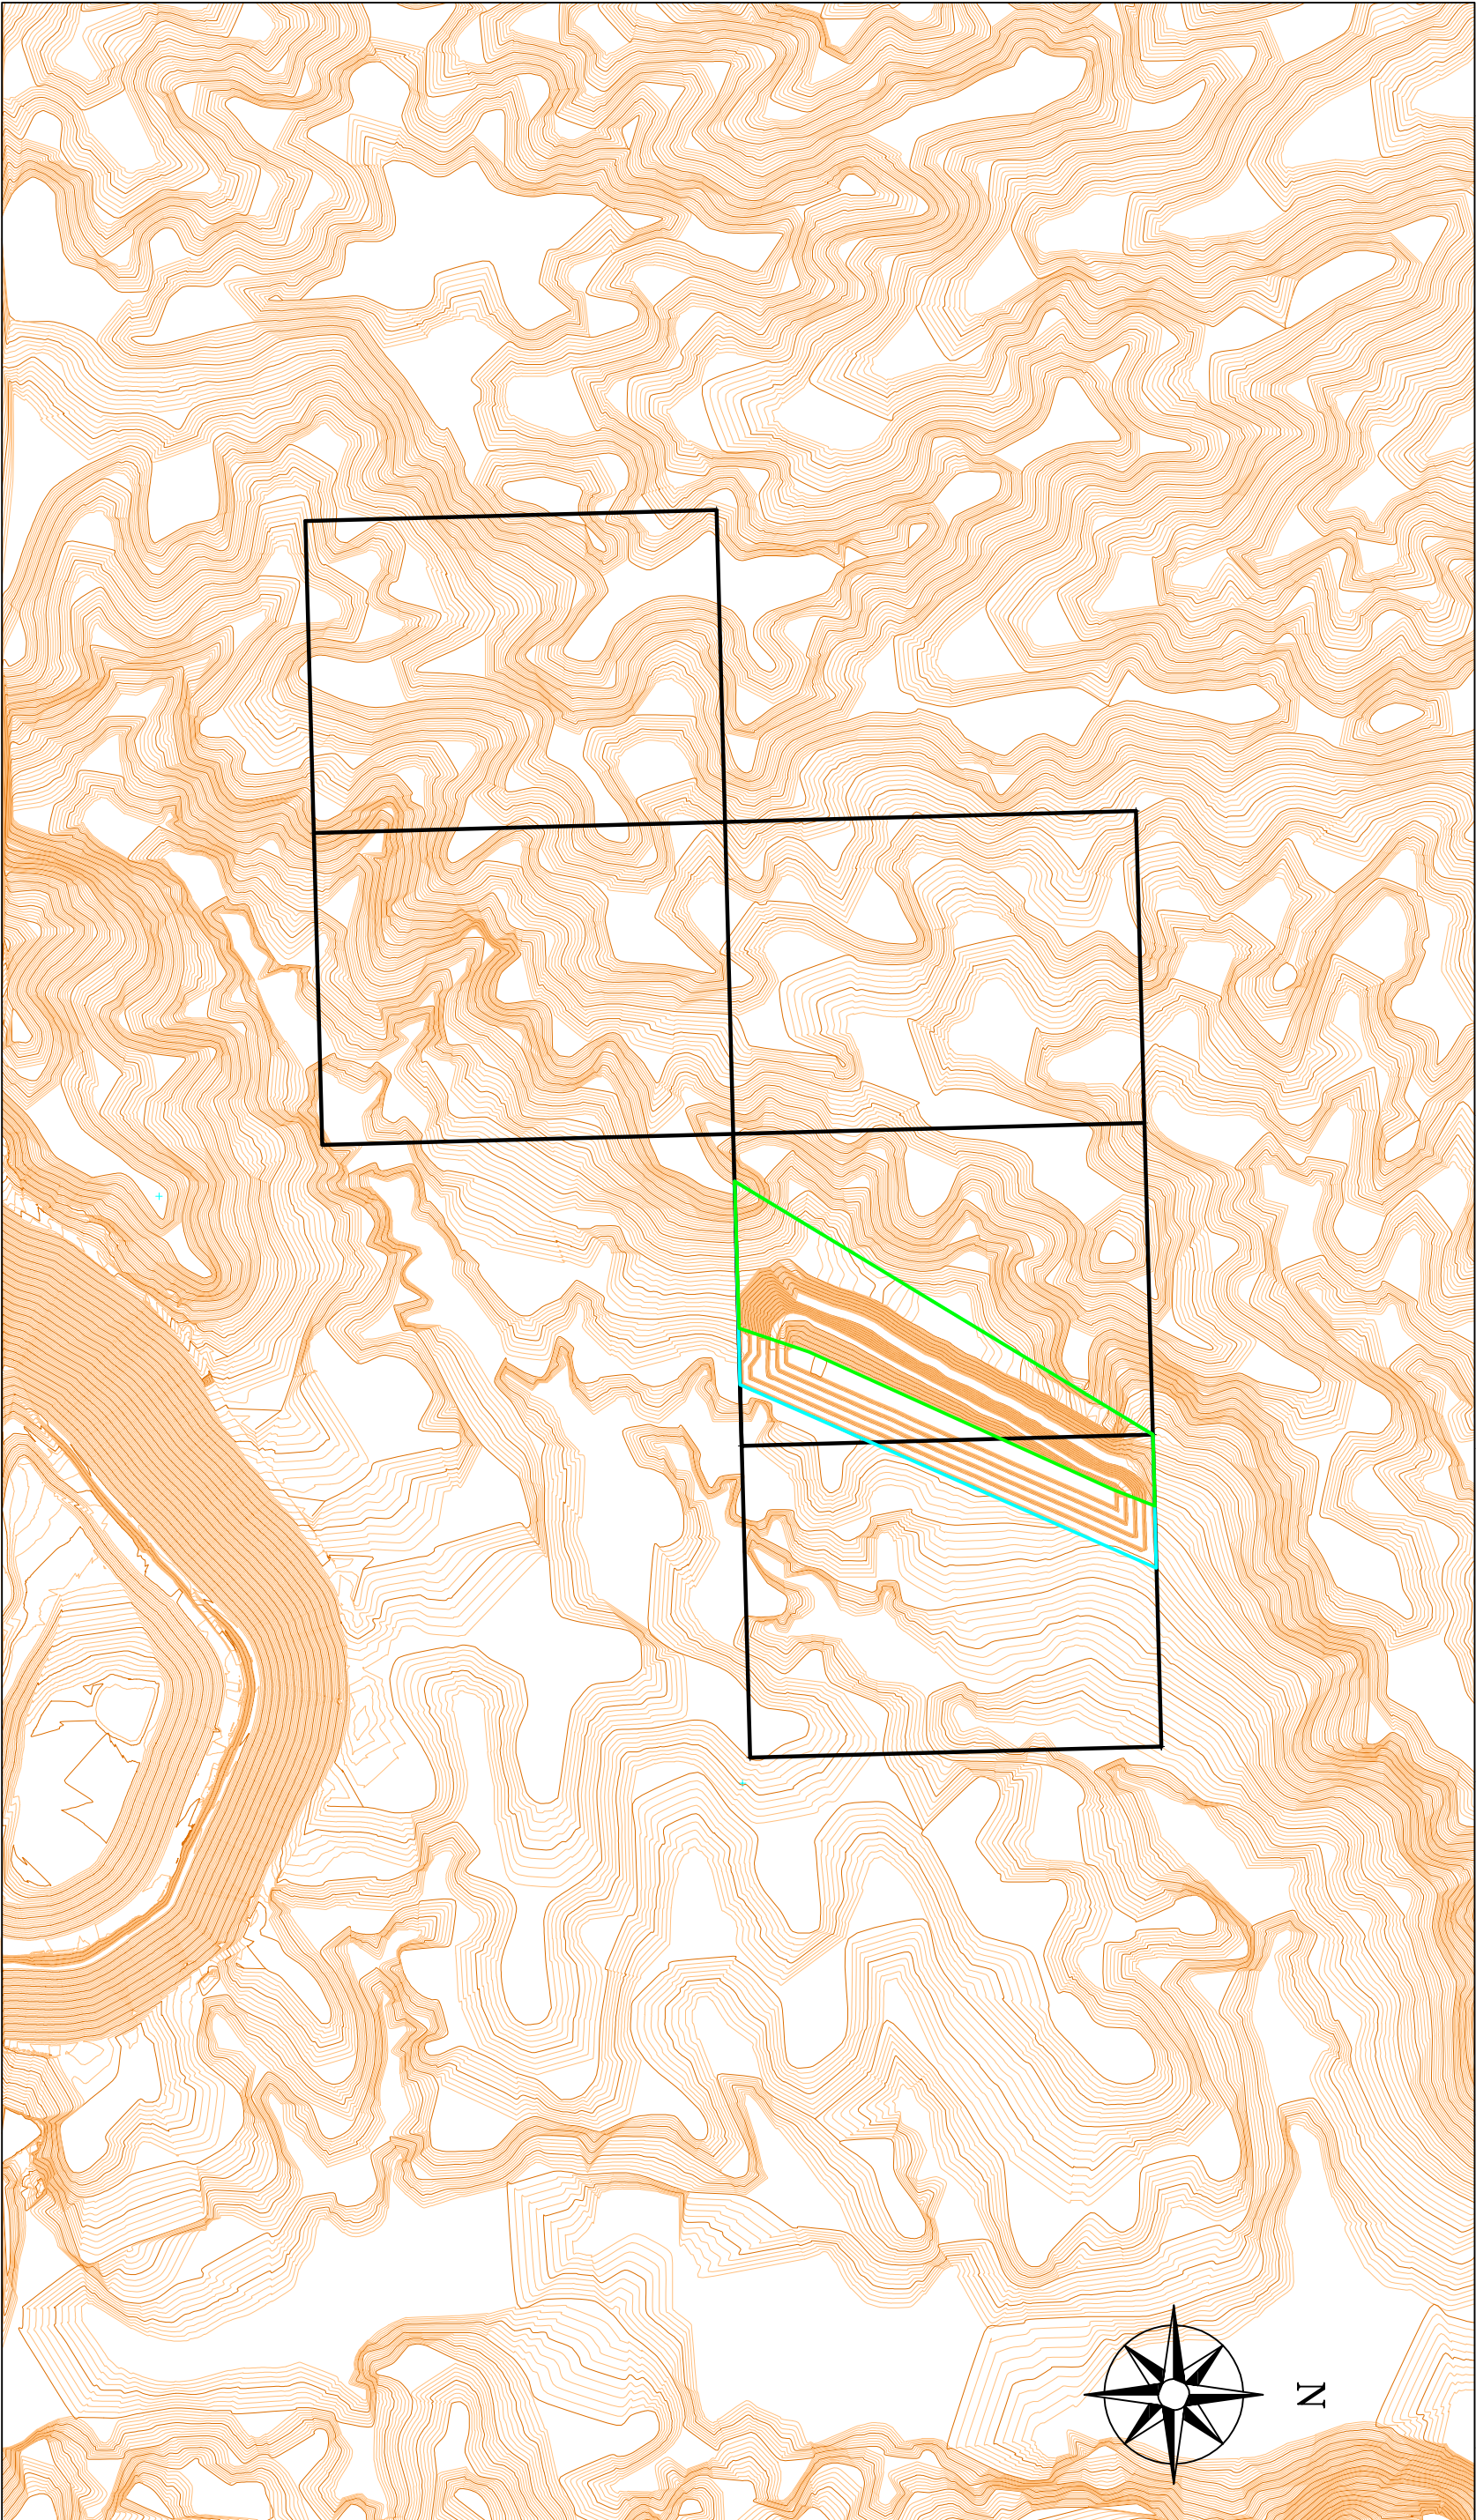

4526100 + 4526600 + 4527100 + 4527600 + 4528100 +

696500 + 697000 + 697500 + 698000 + 698500 + 699000 + 699500 + 700000 +

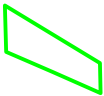



PERÍMETRO DEL ÁREA EN RESTAURACIÓN DURANTE LA FASE I



PERÍMETRO DEL HUECO DE EXPLOTACIÓN FASE I

PETICIONARIO		HISPANO MINERA DE ROCAS S.L.U		TECNICI S.L	
PROYECTO		ESTUDIO DE IMPACTO AMBIENTAL DEL PROYECTO DE PASE A CONCESIÓN DEL P.I. LAS PEDRIZAS Nº 6560 EN EL T.M DE ESTERQUEL Y OBÓN (TERUEL)		DISEÑACIÓN DEL PLANO	
EL ING. TEC. MINAS		EL DIBUJANTE		Nº PLANO	PLANO DE TOPOGRAFÍA DE LA FASE I DE RESTAURACIÓN
Fto. José Miguel Aranda Almon		Fto. Emilio Nino Soriano		FECHA	
				JULIO 2023	
				ESCALA 1:10.000	
				COORDENADAS ETRS89	
				0 100 200 300 400 500m	



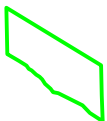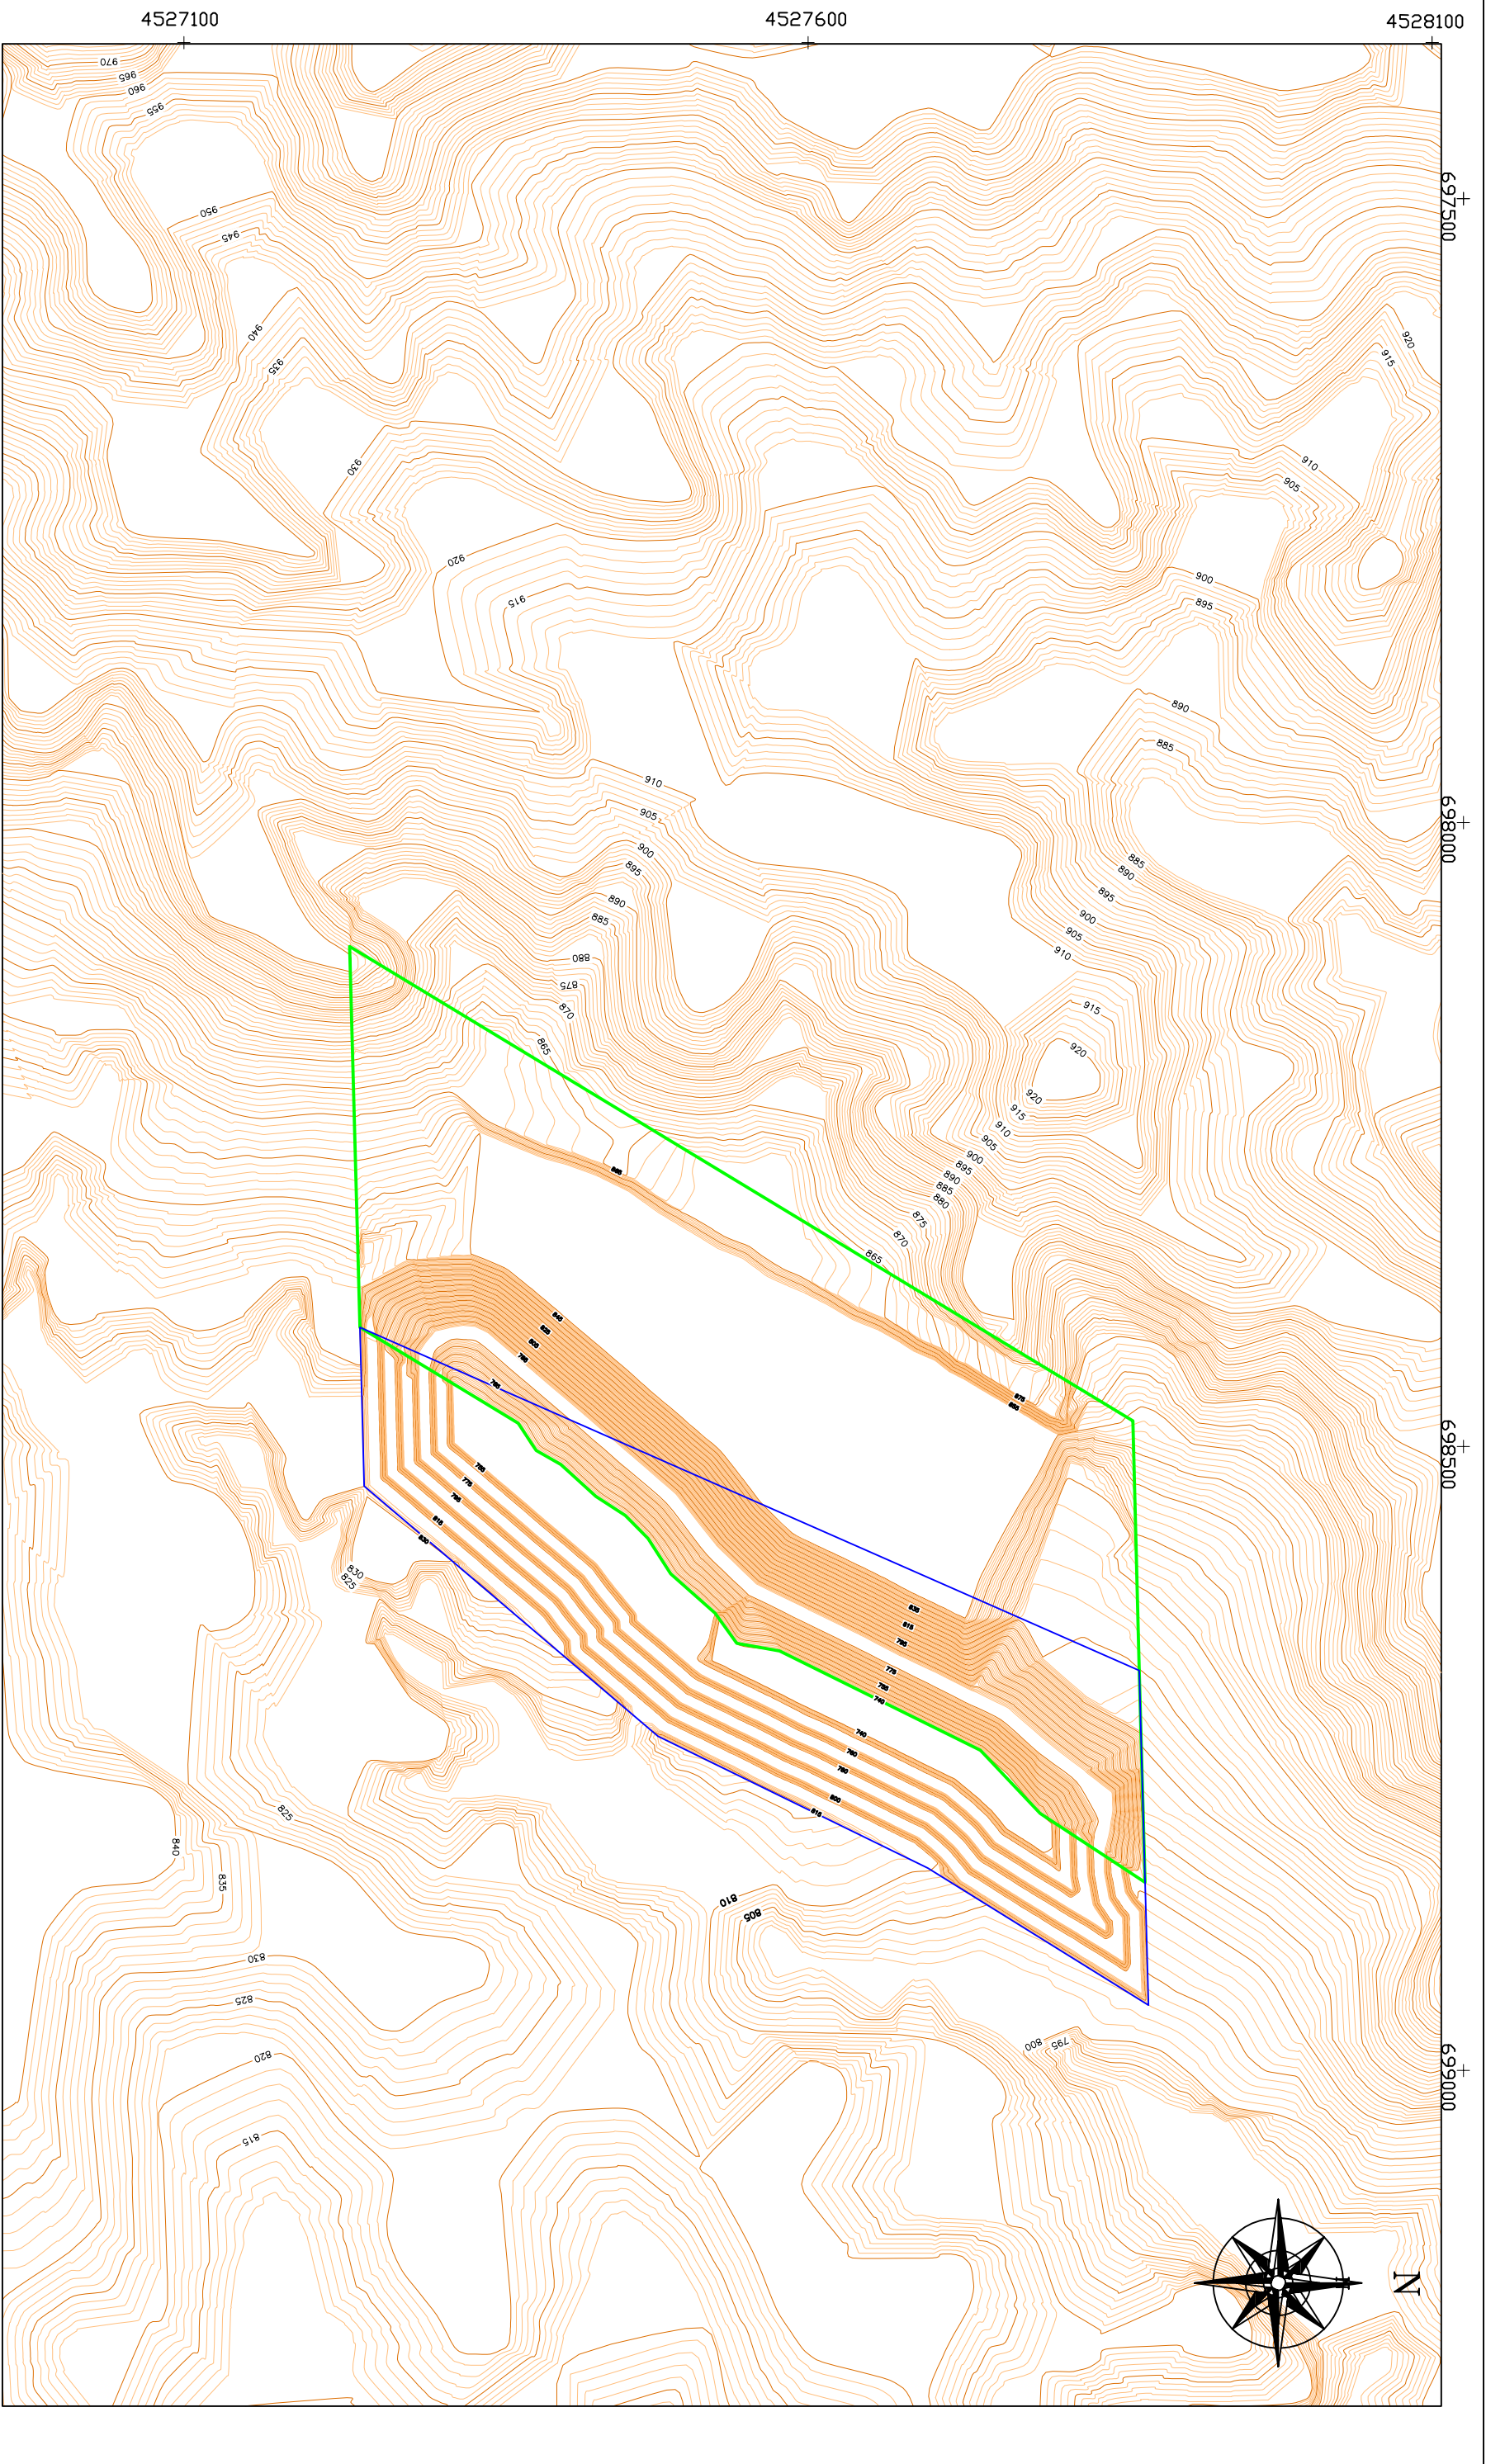



PERÍMETRO DEL HUECO EN RESTAURACIÓN DURANTE LA FASE II DE EXPLOTACIÓN



PERÍMETRO DEL HUECO DE EXPLOTACIÓN FASE II

PETICIONARIO		HISPANO MINERA DE ROCAS S.L.U	
PROYECTO		ESTUDIO DE IMPACTO AMBIENTAL DEL PROYECTO DE PASE A CONCESIÓN DEL P.I. LAS PEDRIZAS Nº 6560 EN EL T.M DE ESTERQUEL Y OBÓN (TERUEL)	
EL ING. TEC. MINAS		EL DIBUJANTE	
Fto. José Miguel Aranda Almon		Fto. Emilio Nino Soriano	
Nº PLANO		DESIGNACIÓN DEL PLANO	
FECHA		PLANO DETALLE DE TOPOGRAFÍA FASE II DE RESTAURACIÓN	
Julio 2023		ESCALA	
		1:5.000	
		COORDENADAS ETRS89	
		0 50 100 150 200 250m	



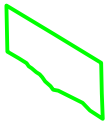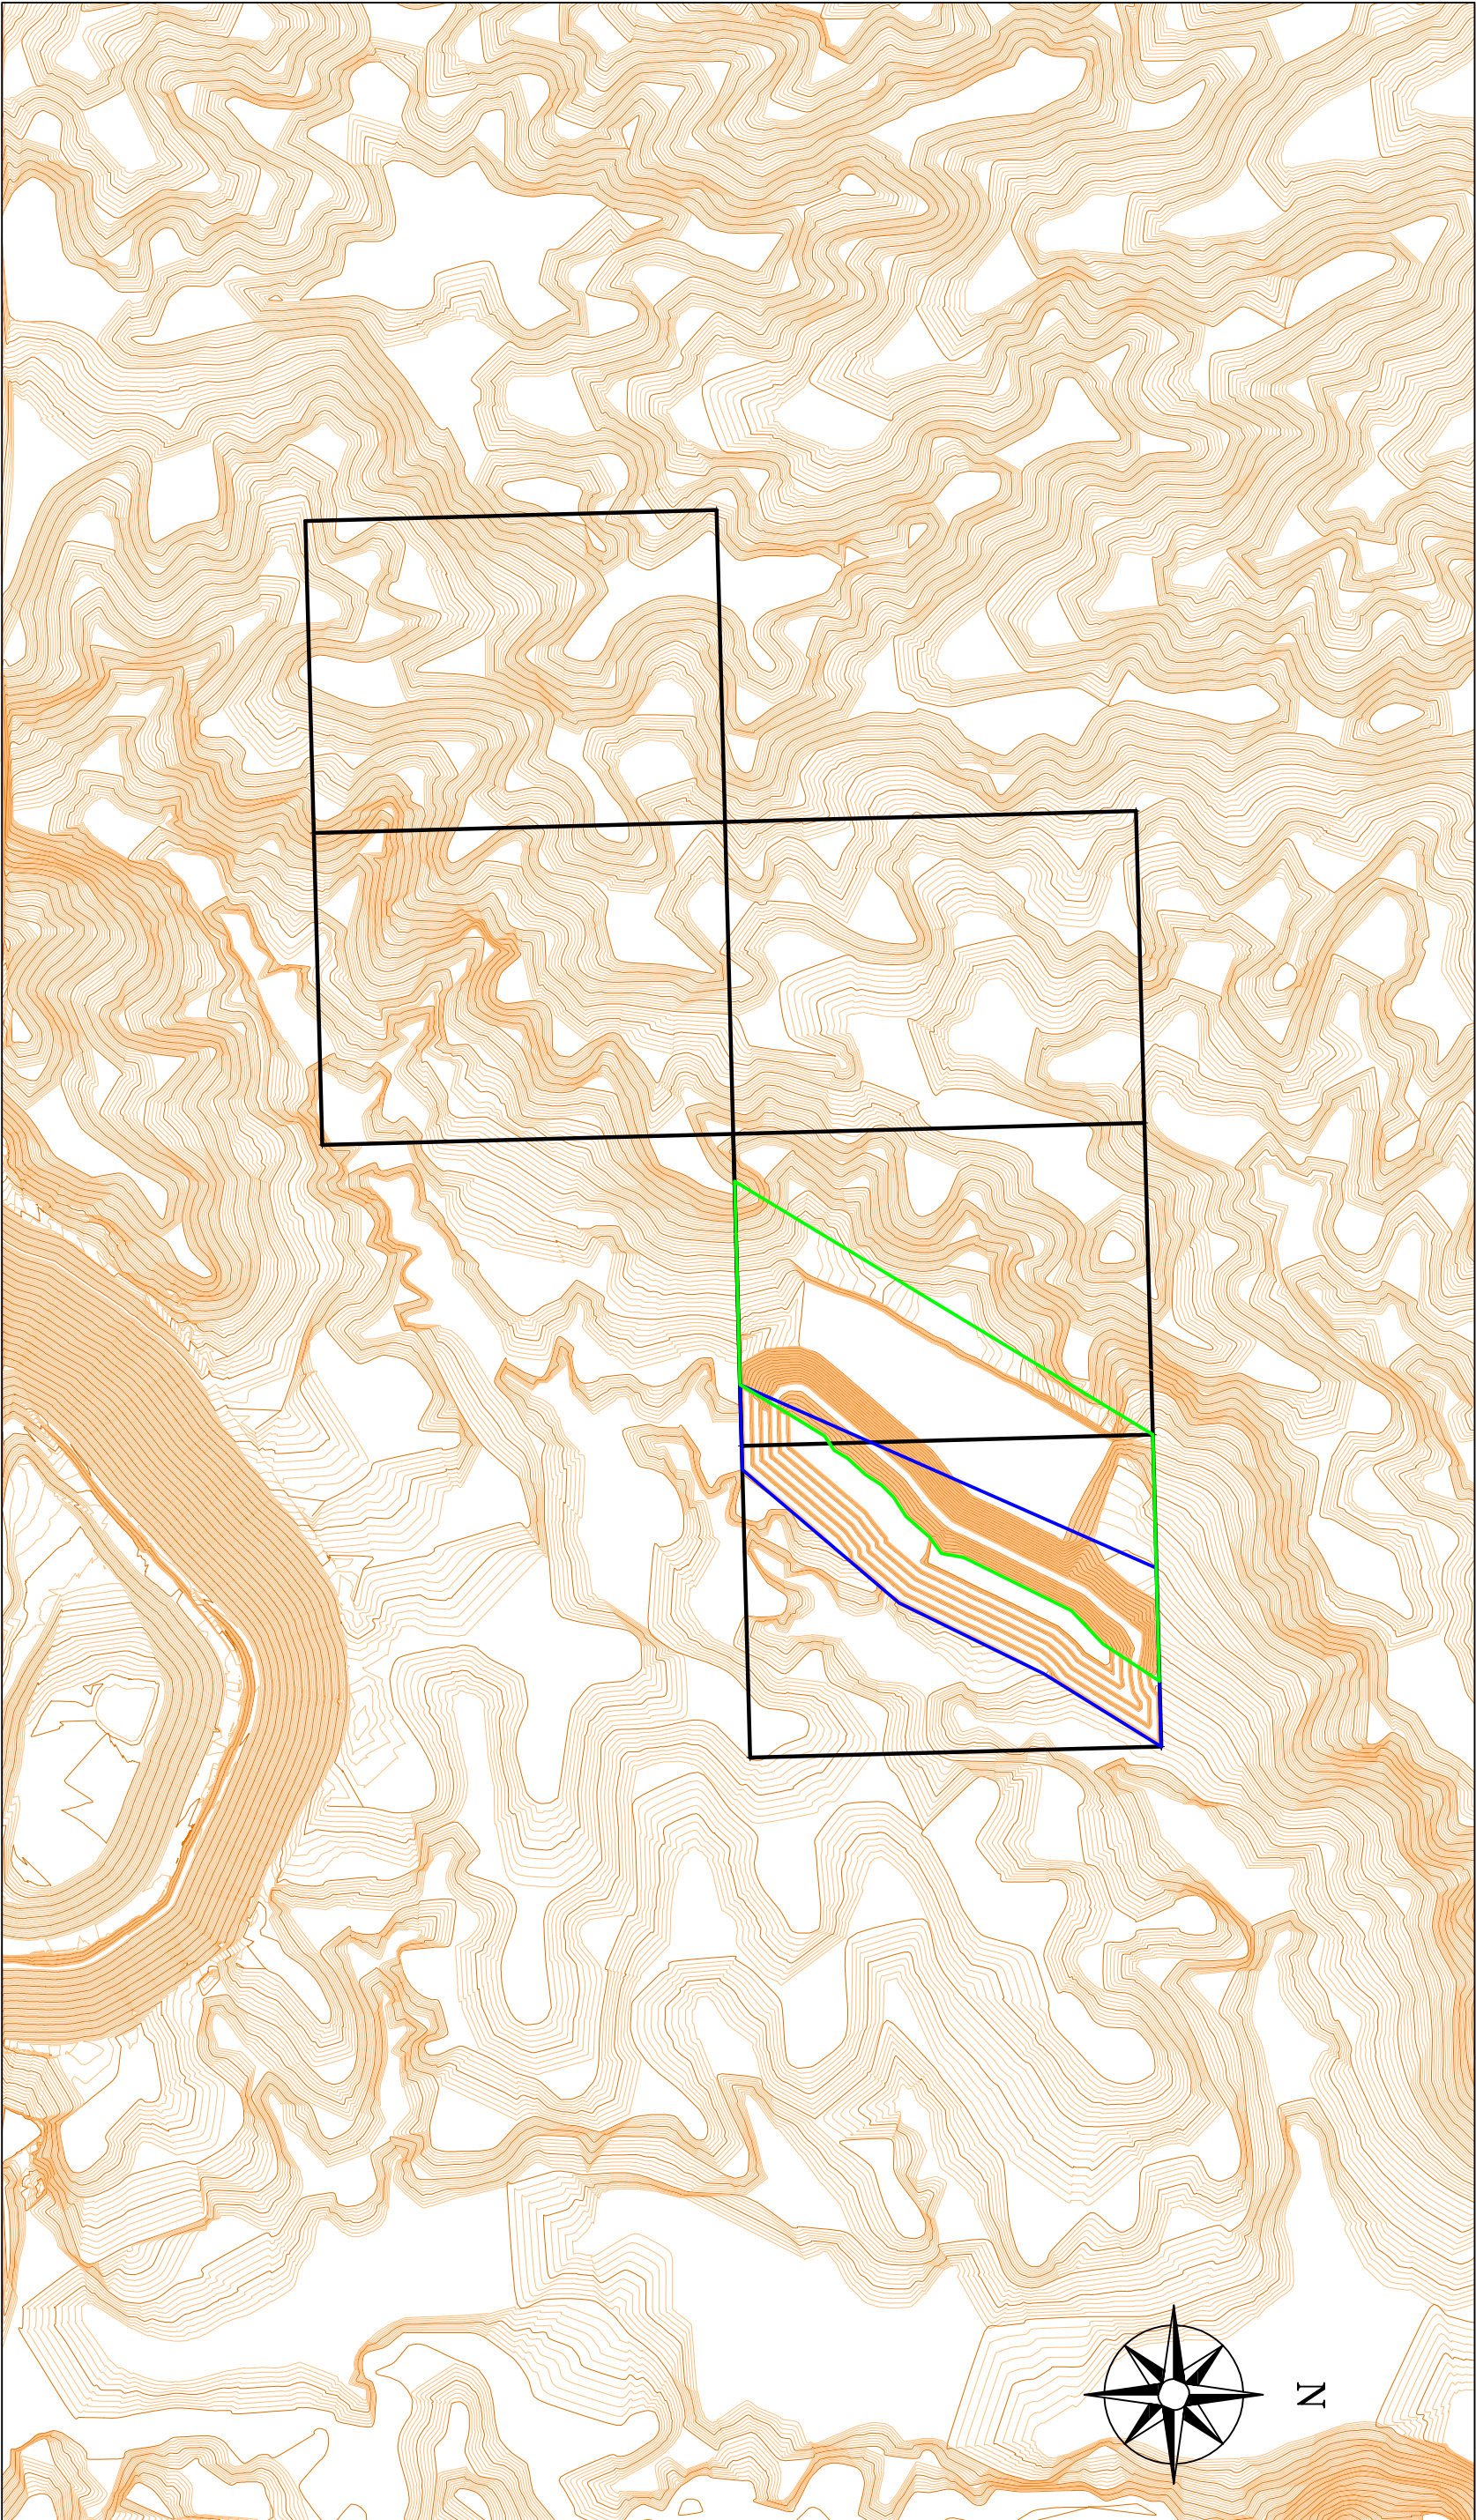

PERÍMETRO DEL HUECO EN RESTAURACIÓN DURANTE LA FASE II DE EXPLOTACIÓN



PERÍMETRO DEL HUECO DE EXPLOTACIÓN FASE II

PETICIONARIO		HISPANO MINERA DE ROCAS S.L.U		TECNICI S.L	
PROYECTO		ESTUDIO DE IMPACTO AMBIENTAL DEL PROYECTO DE PASE A CONCESIÓN DEL P.I. LAS PEDRIZAS Nº 6560 EN EL T.M DE ESTERQUEL Y OBÓN (TERUEL)		DISEÑACIÓN DEL PLANO	
EL ING. TEC. MINAS		EL DIBUJANTE		FECHA	
Fto. José Miguel Aranda Almon		Fto. Emilio Nino Soriano		JULIO 2023	
				Nº PLANO	
				19	
				ESCALA	
				1:10.000	
				COORDENADAS ETRS89	
				0 100 200 300 400 500m	