

CUADRÍCULAS DEL PASE A CONCESIÓN

ACOPIO DE TIERRA VEGETAL

ACOPIO DE ESTÉRILES


ACOPIO DE ARCILLAS

PETICIONARIO		HISPANO MINERA DE ROCAS S.L.U		TECNICI S.L	
PROYECTO		ESTUDIO DE IMPACTO AMBIENTAL DEL PROYECTO DE PASE A CONCESIÓN DEL P.I. LAS PEDRIZAS Nº 6560 EN EL T.M DE ESTERQUEL Y OBÓN (TERUEL)		DESIGNACIÓN DEL PLANO	
EL ING. TEC. MINAS		EL DIBUJANTE		Nº PLANO	ESCALA
Fto. José Miguel Aranda Almona		Fto. Emilio Nino Soriano		FECHA	
				JULIO 2023	1:10.000
				COORDENADAS ETRS89	
				0 100 200 300 400 500m	



4534000 692000 693000 694000 695000 696000 697000 698000 699000 700000 701000 702000 703000 704000 705000 706000 707000 708000 709000


4533000 4532000 4531000 4530000 4529000 4528000 4527000 4526000 4525000 4524000 4523000 4522000

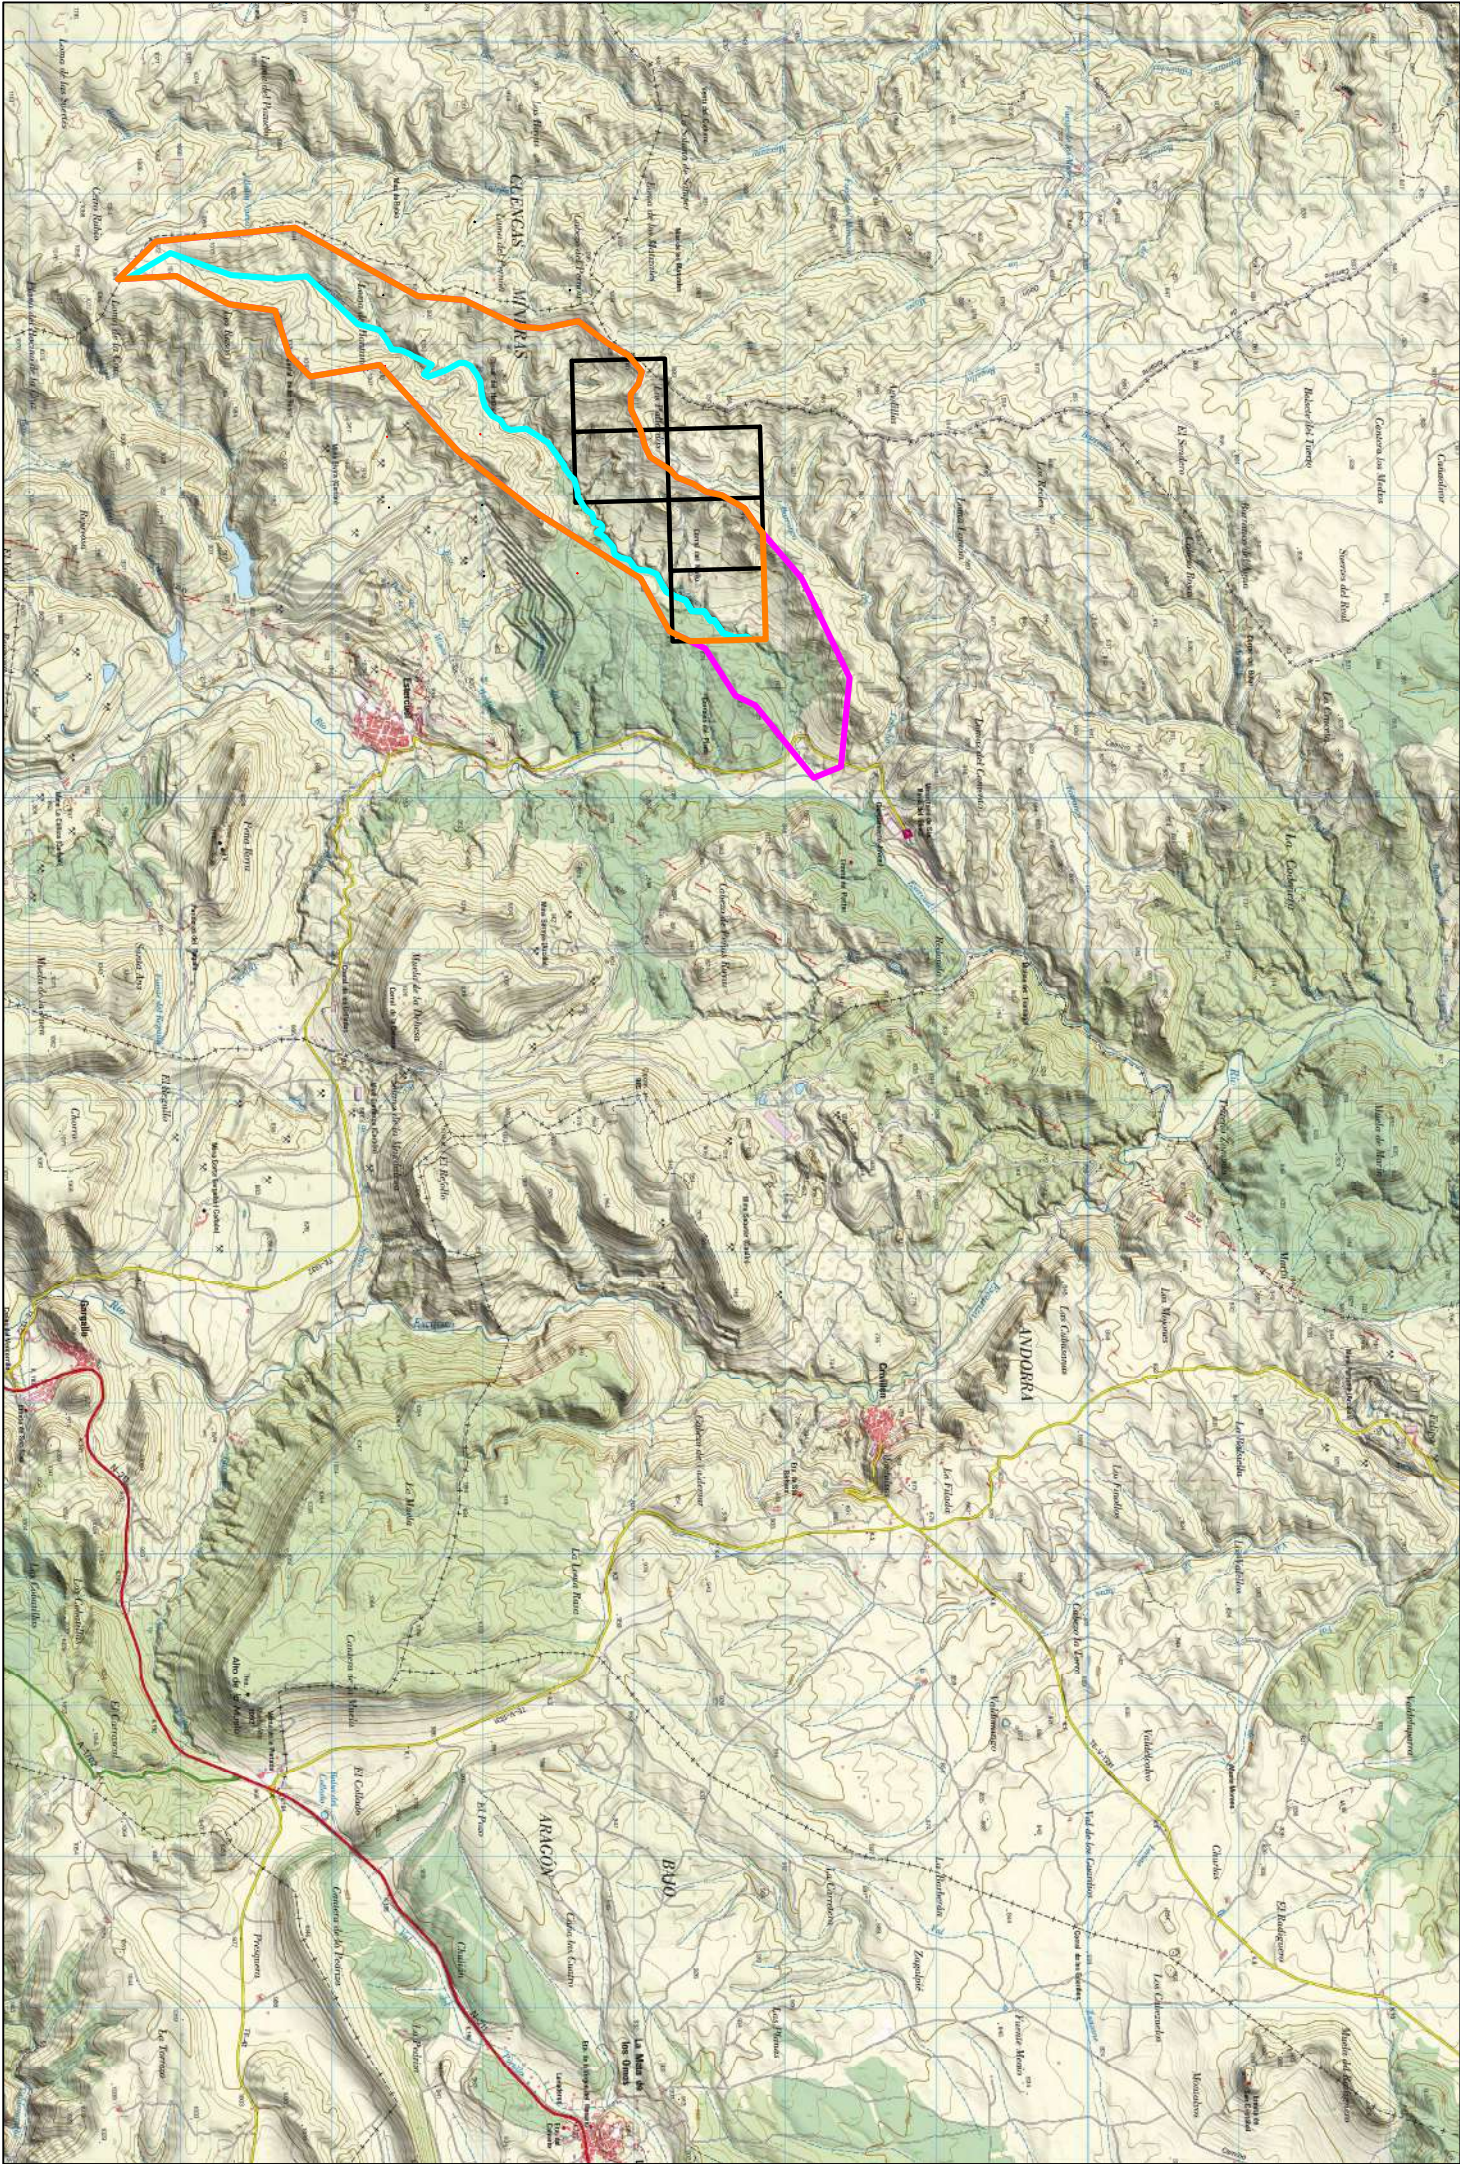

BARRANCO DE LAS PEDRIZAS

CUENCA DRENANTE DEL BARRANCO DE LAS PEDRIZAS


SUBCUENCA ZONA DE AFECCIÓN DEL PROYECTO EN EL BARRANCO DE LAS PEDRIZAS

PETICIONARIO		TECNICI S.L	
HISPANO MINERA DE ROCAS S.L.U		DESIGNACIÓN DEL PLANO  SITUACIÓN DE LA CUENCA DRENANTE DEL BARRANCO DE LAS PEDRIZAS	
PROYECTO ESTUDIO DE IMPACTO AMBIENTAL DEL PROYECTO DE PASE A CONCESIÓN DEL P.I. LAS PEDRIZAS Nº 6560 EN LOS T.M. DE ESTERUEL Y OBÓN (TERUEL)			
EL I.T. DE MINAS	EL DIBUJANTE	Nº PLANO 24	ESCALA 1:50.000  0 500 1000 1500 2000 m
Fto. José Miguel Aranda Arntsen	Fto. Emilio Nieto Sánchez	FECHA Julio 2023	







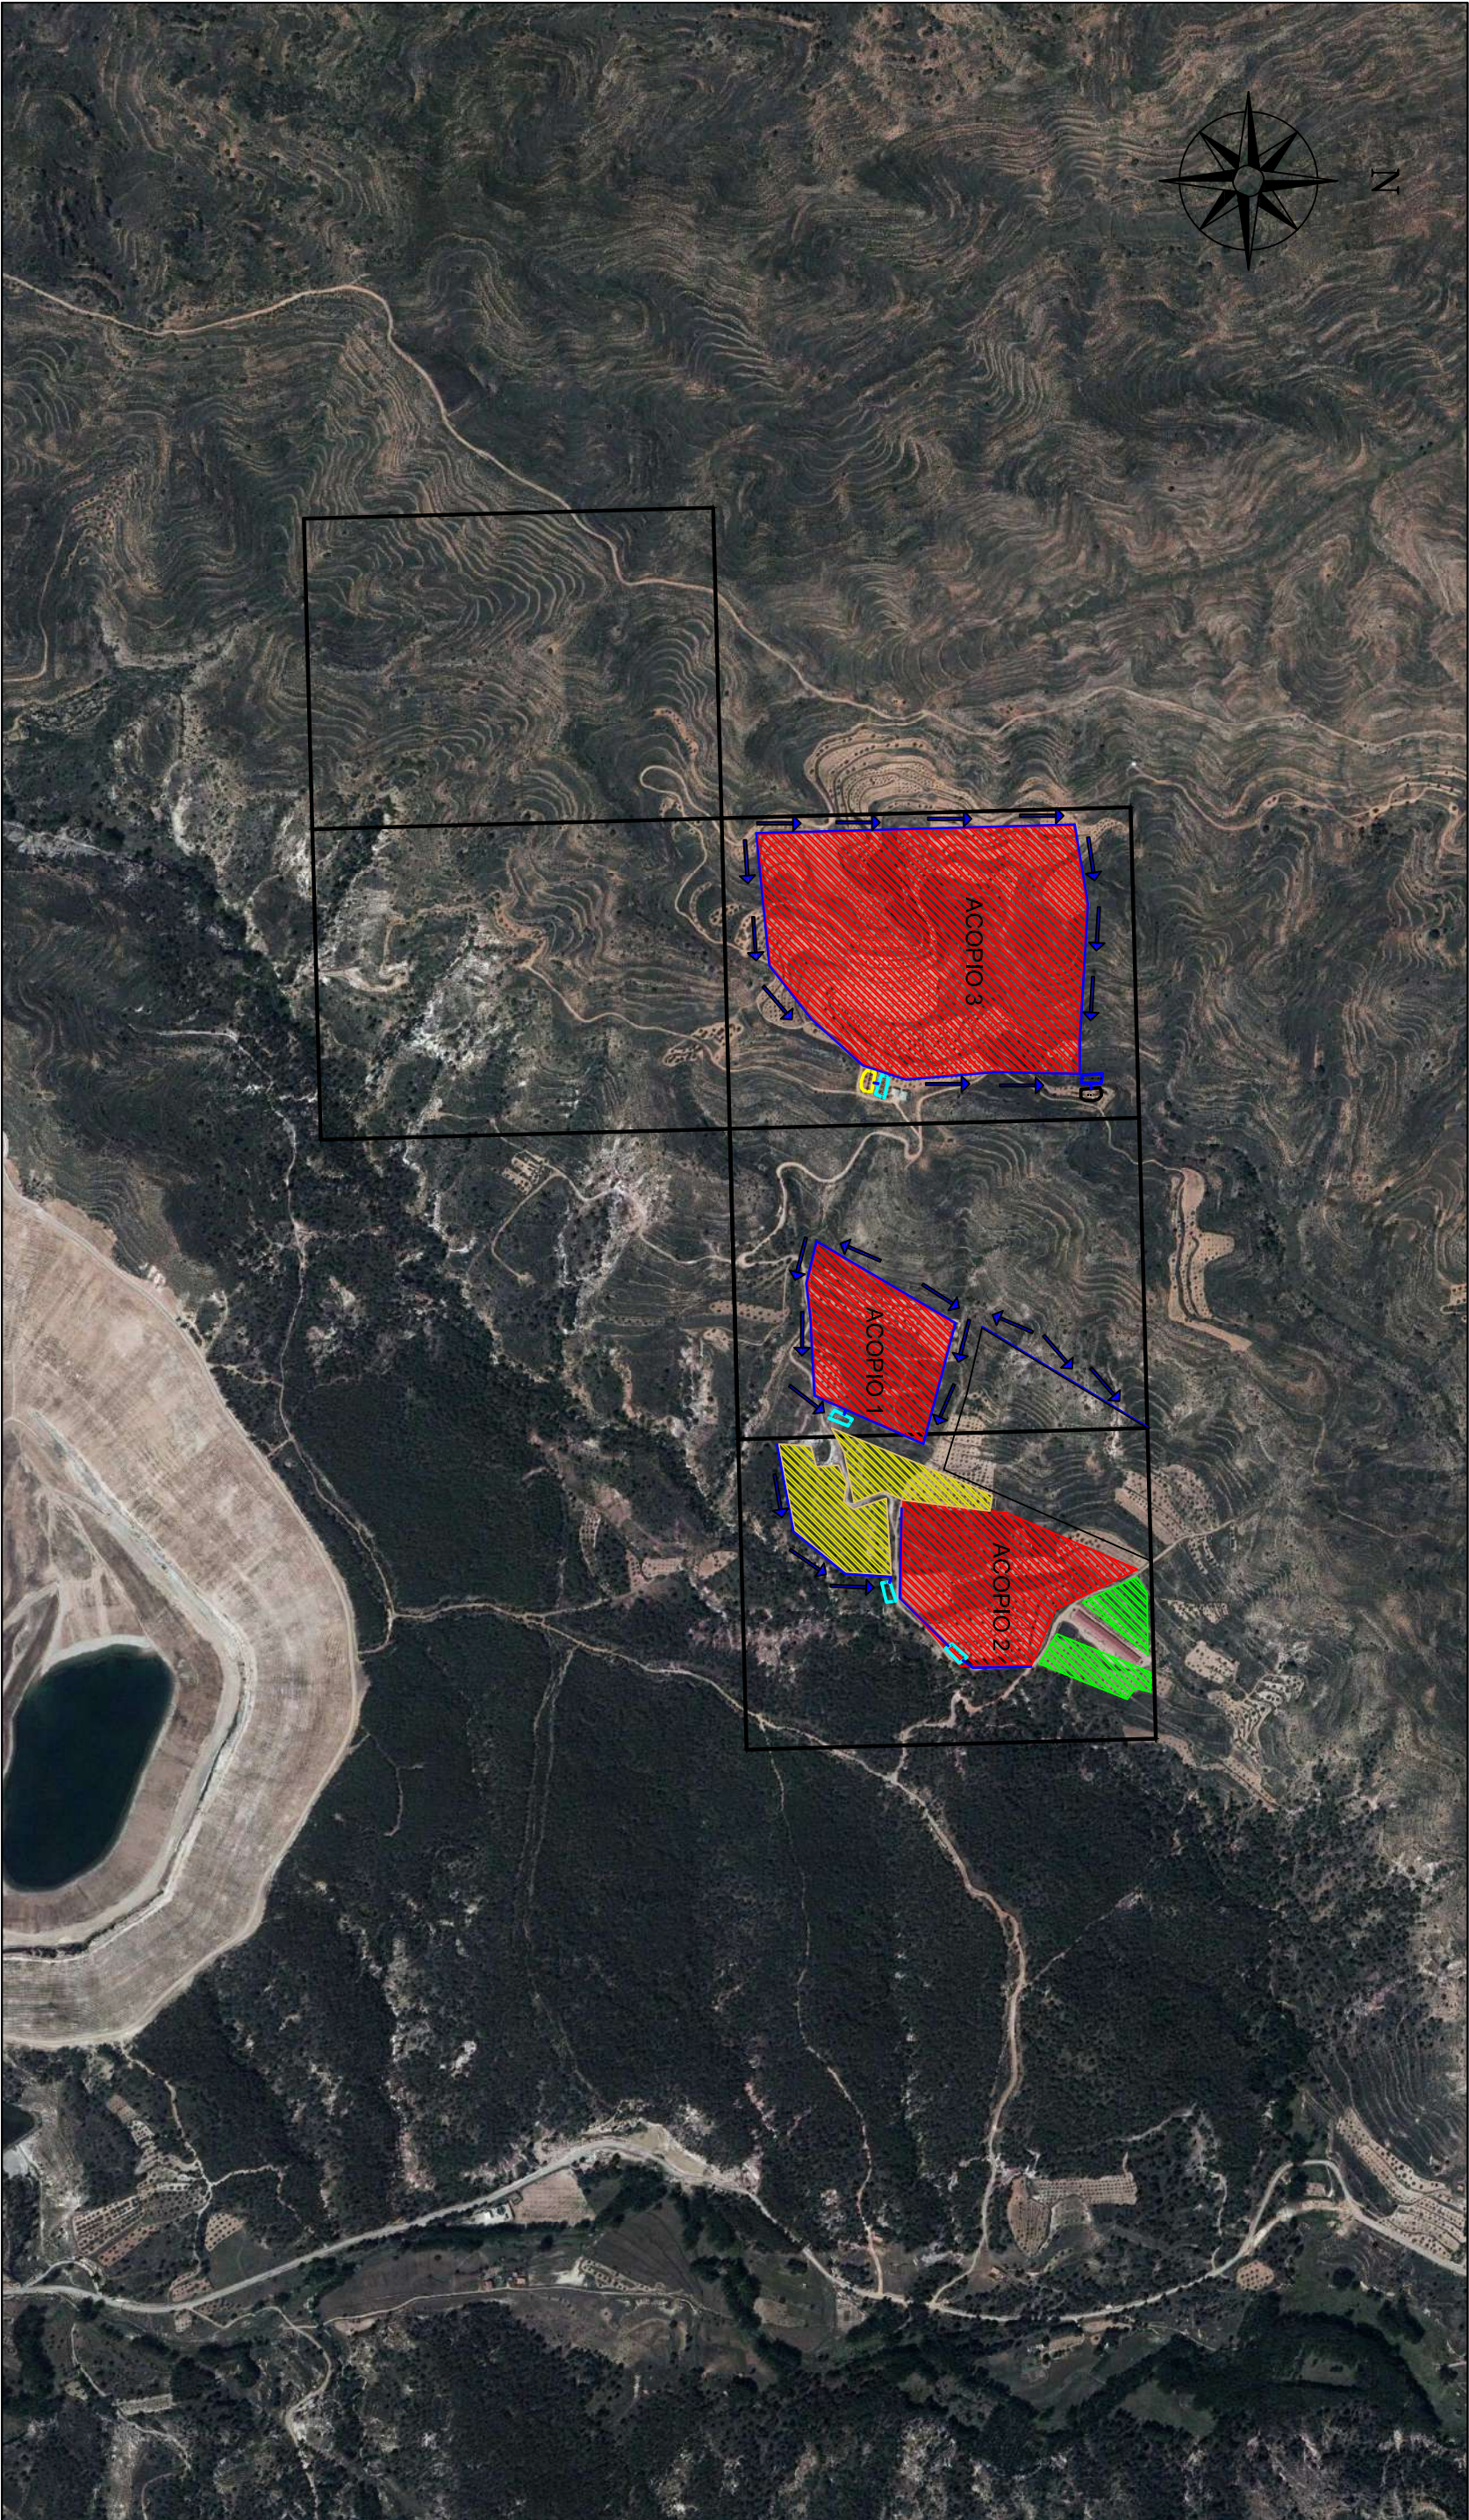

4526100 4526600 4527100 4527600 4528100

696500 697000 697500 698000 698500 699000 699500 700000



CUADRÍCULAS DEL PASE A CONCESIÓN



ACOPIO DE ESTÉRILES



ACOPIO DE ARCILLAS



ACOPIO DE TIERRA VEGETAL



BALSA DE DECANIZACIÓN



ÁREA DE INUNDACIÓN

HISPANO MINERA DE ROCAS S.L.U

TECNICI S.L

PROYECTO ESTUDIO DE IMPACTO AMBIENTAL DEL PROYECTO DE PASE A CONCESIÓN DEL P.I. LAS PEDRIZAS Nº 6560 EN EL T.M DE ESTERQUEL Y OBÓN (TERUEL)

DESIGNACIÓN DEL PLANO

PLANO DE DRENAJES EN LA EXPLOTACIÓN LAS PEDRIZAS

EL ING. TEC. MINAS

EL DIBUJANTE

Nº PLANO

FECHA

Fto. José Miguel Aranda Almon

Fto. Emilio Nino Soriano


21

ESCALA 1:10,000

COORDENADAS UTM 389





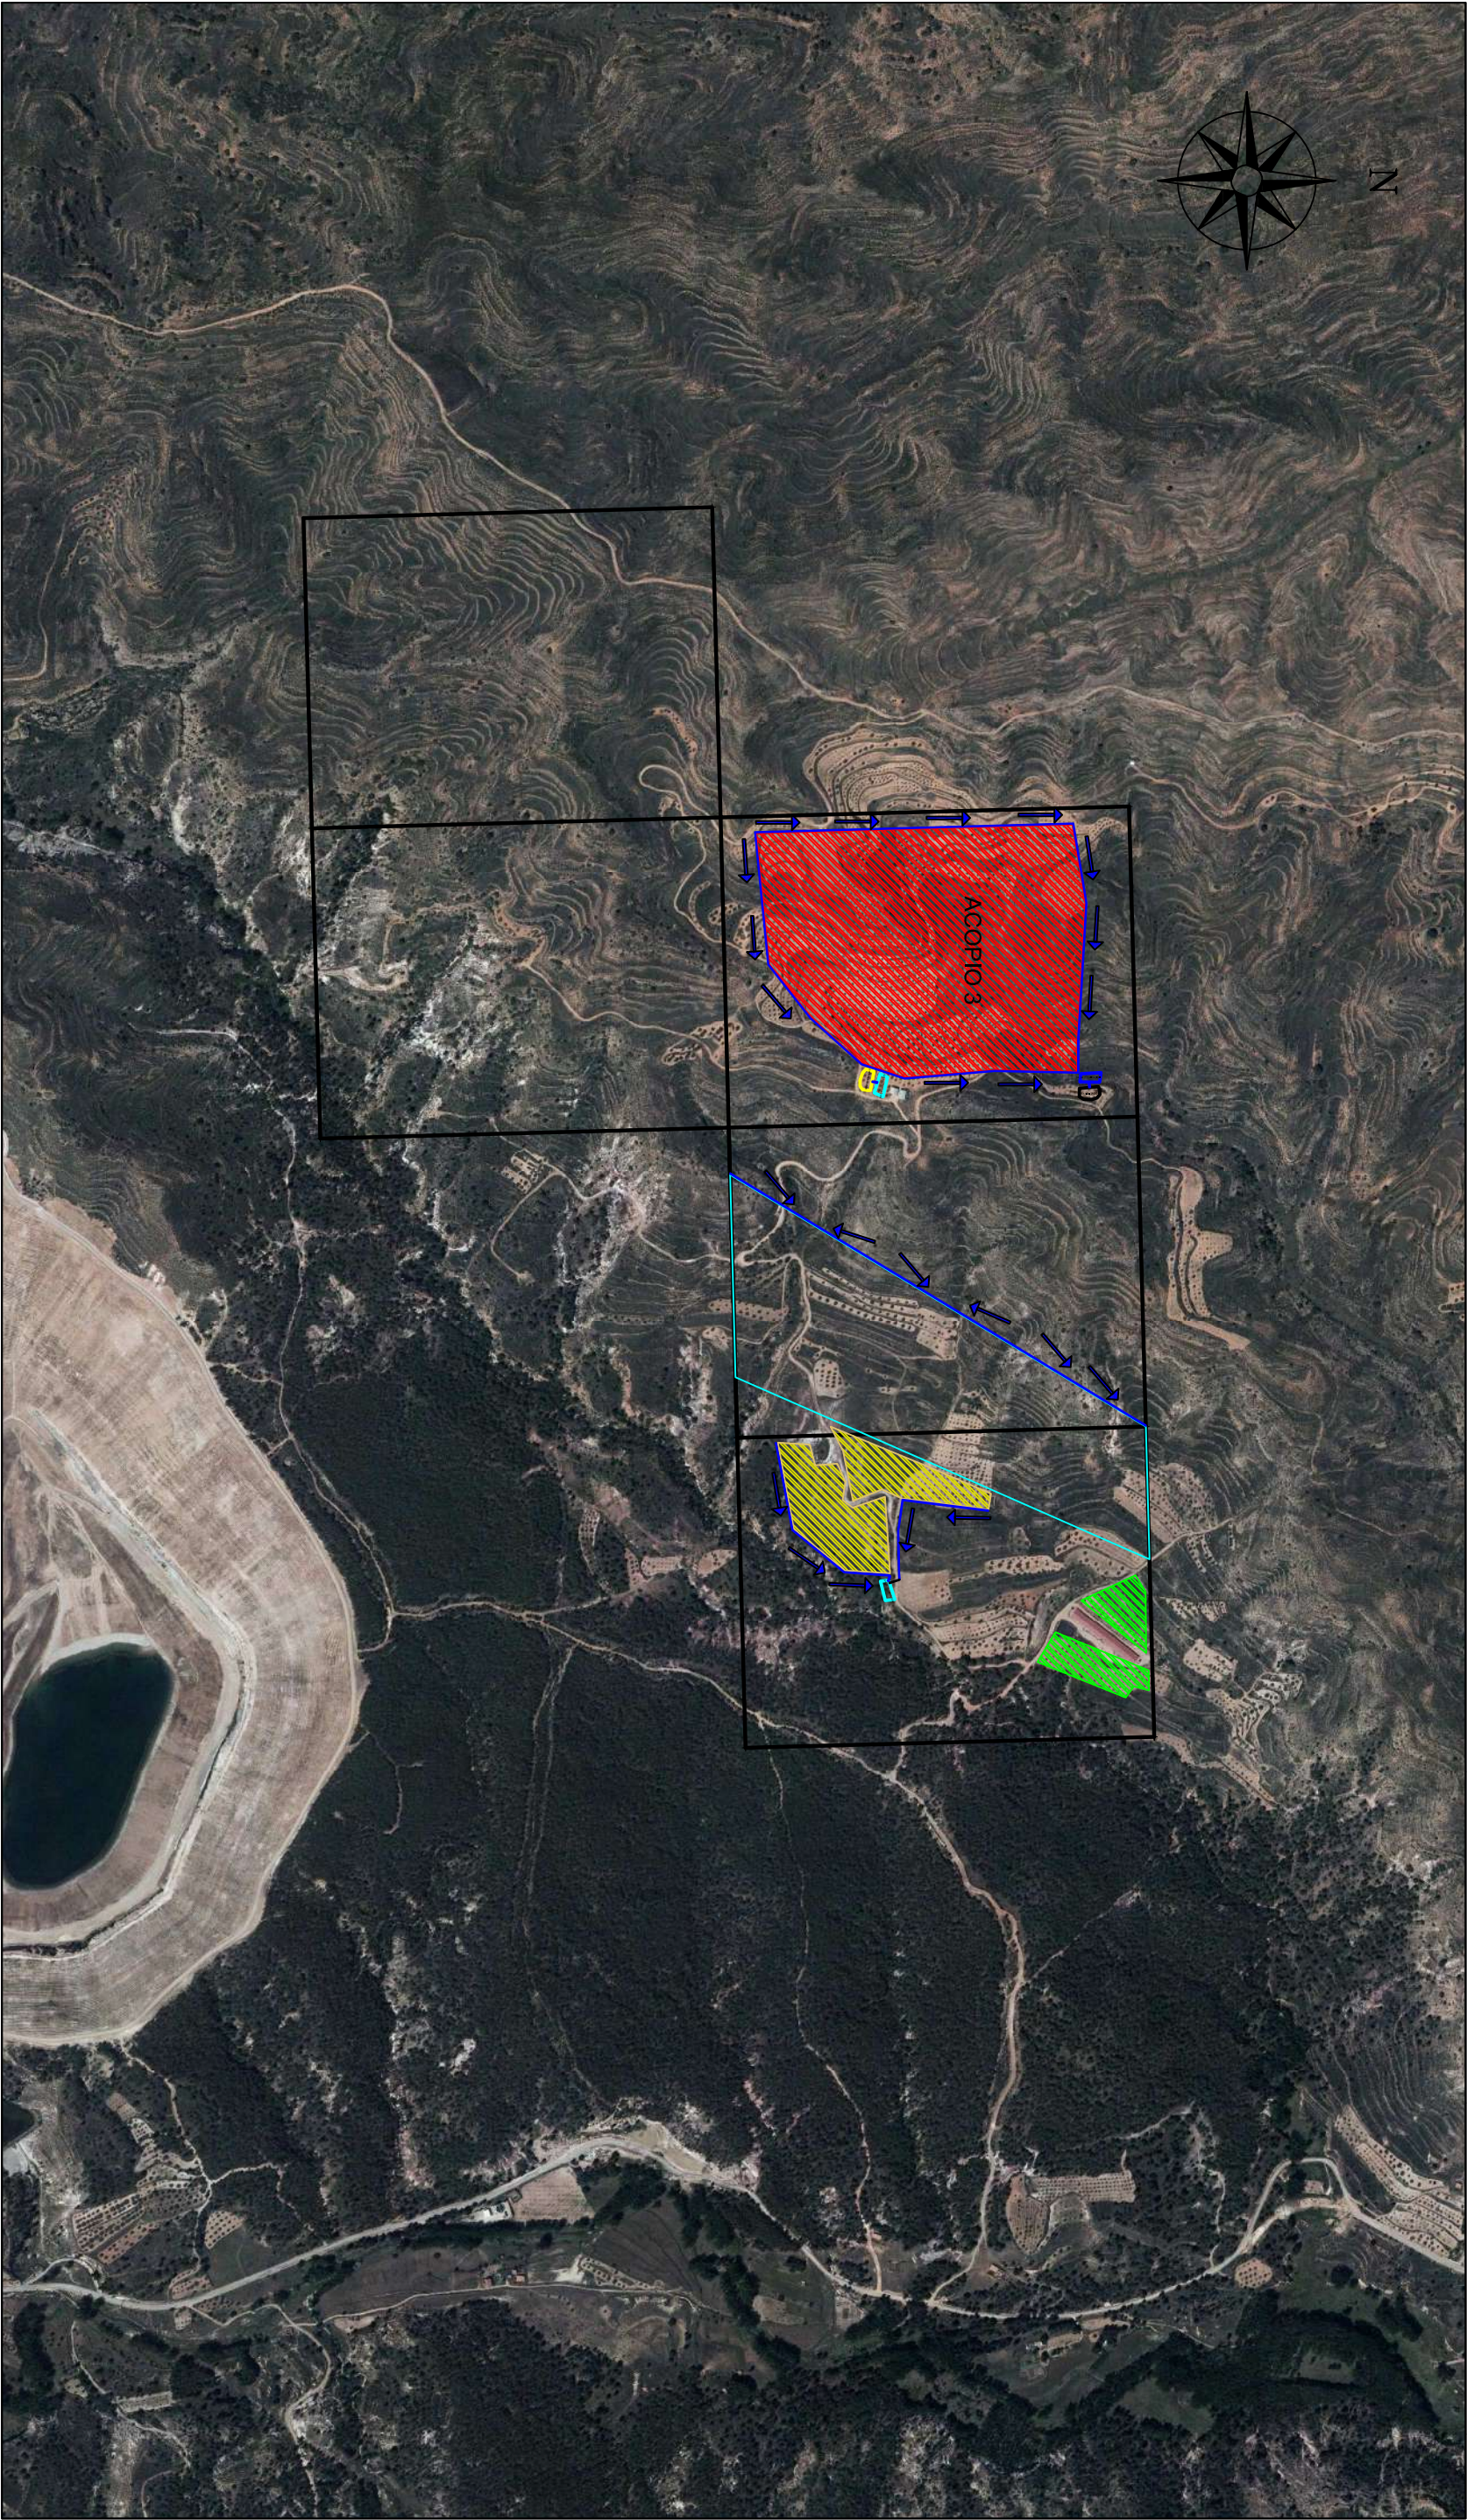

4526100 + 4526600 + 4527100 + 4527600 + 4528100 +

696500 + 697000 + 697500 + 698000 + 698500 + 699000 + 699500 + 700000 +

CUADRÍCULAS DEL PASE A CONCESIÓN

ACOPPIO DE TIERRA VEGETAL

ACOPPIO DE ESTÉRILES


ACOPPIO DE ARCILLAS

BALSA DE DECANIZACIÓN

ÁREA DE INUNDACIÓN

PETICIONARIO		HISPANO MINERA DE ROCAS S.L.U		TECNICI S.L	
PROYECTO		ESTUDIO DE IMPACTO AMBIENTAL DEL PROYECTO DE PASE A CONCESIÓN DEL P.I. LAS PEDRIZAS Nº 6560 EN EL T.M DE ESTERQUEL Y OBÓN (TERUEL)		DESIGNACIÓN DEL PLANO	
EL ING. TEC. MINAS		EL DIBUJANTE		PLANO DE DRENAJES EN LA EXPLOTACIÓN LAS PEDRIZAS	
Fto. José Miguel Aranda Almon		Fto. Emilio Nino Soriano		Nº PLANO	
				FECHA	
				JULIO 2023	
				ESCALA	
				1:10.000	
				COORDENADAS ETRS89	
				0 100 200 300 400 500m	



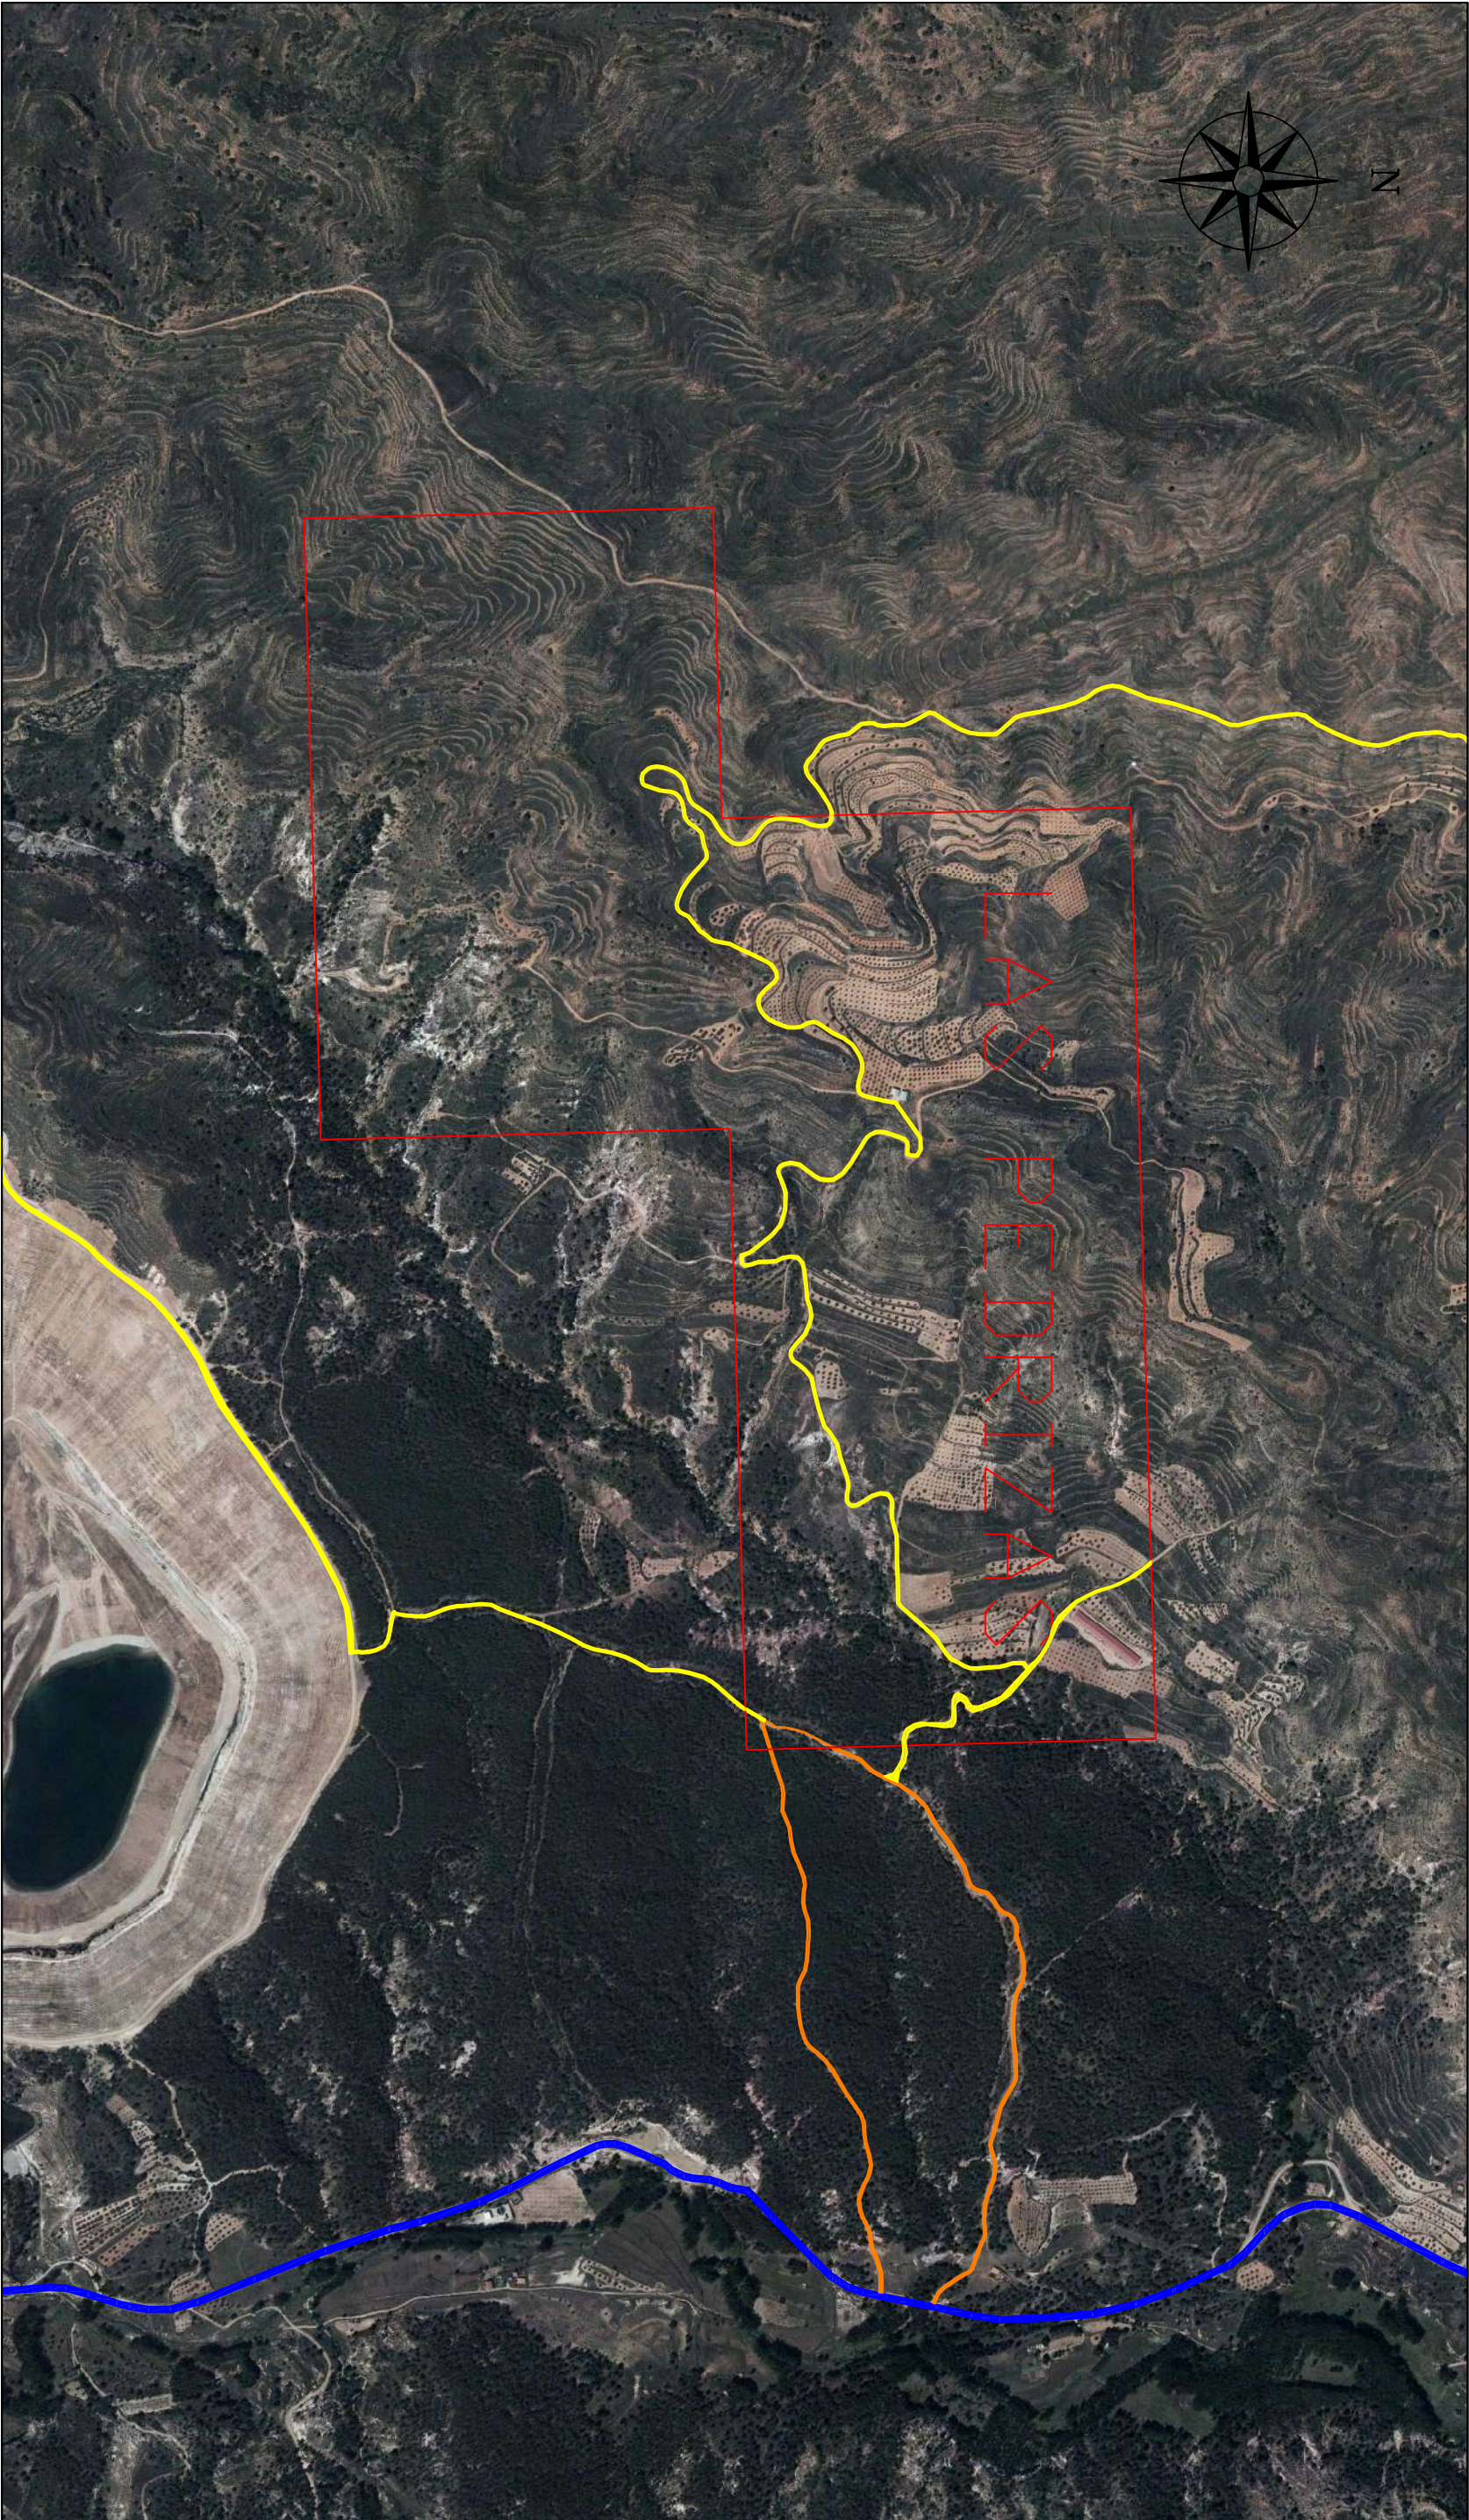

696500 697000 697500 698000 698500 699000 699500 700000

4526100 4526600 4527100 4527600 4528100

ACCESOS PRINCIPALES

ACCESOS SECUNDARIOS O ALTERNATIVOS

CARRETERA PRINCIPAL

HISPANO MINERA DE ROCAS S.L.U

TECNICI S.L

PROYECTO ESTUDIO DE IMPACTO AMBIENTAL DEL PROYECTO DE PASE A CONCESIÓN DEL P.I. LAS PEDRIZAS N° 6560 EN EL T.M DE ESTERQUEL Y OBON (TERUEL)

EL ING. TEC. MINAS

EL DIBUJANTE

Fto. José Miguel Aranda Almon

Fto. Emilio Nino Soriano

DESIGNACIÓN DEL PLANO

Nº PLANO

FECHA

JULIO 2023


PLANO DE ACCESOS A LA ZONA DE EXPLOTACIÓN

ESCALA 1:10,000

COORDENADAS UTM 38N





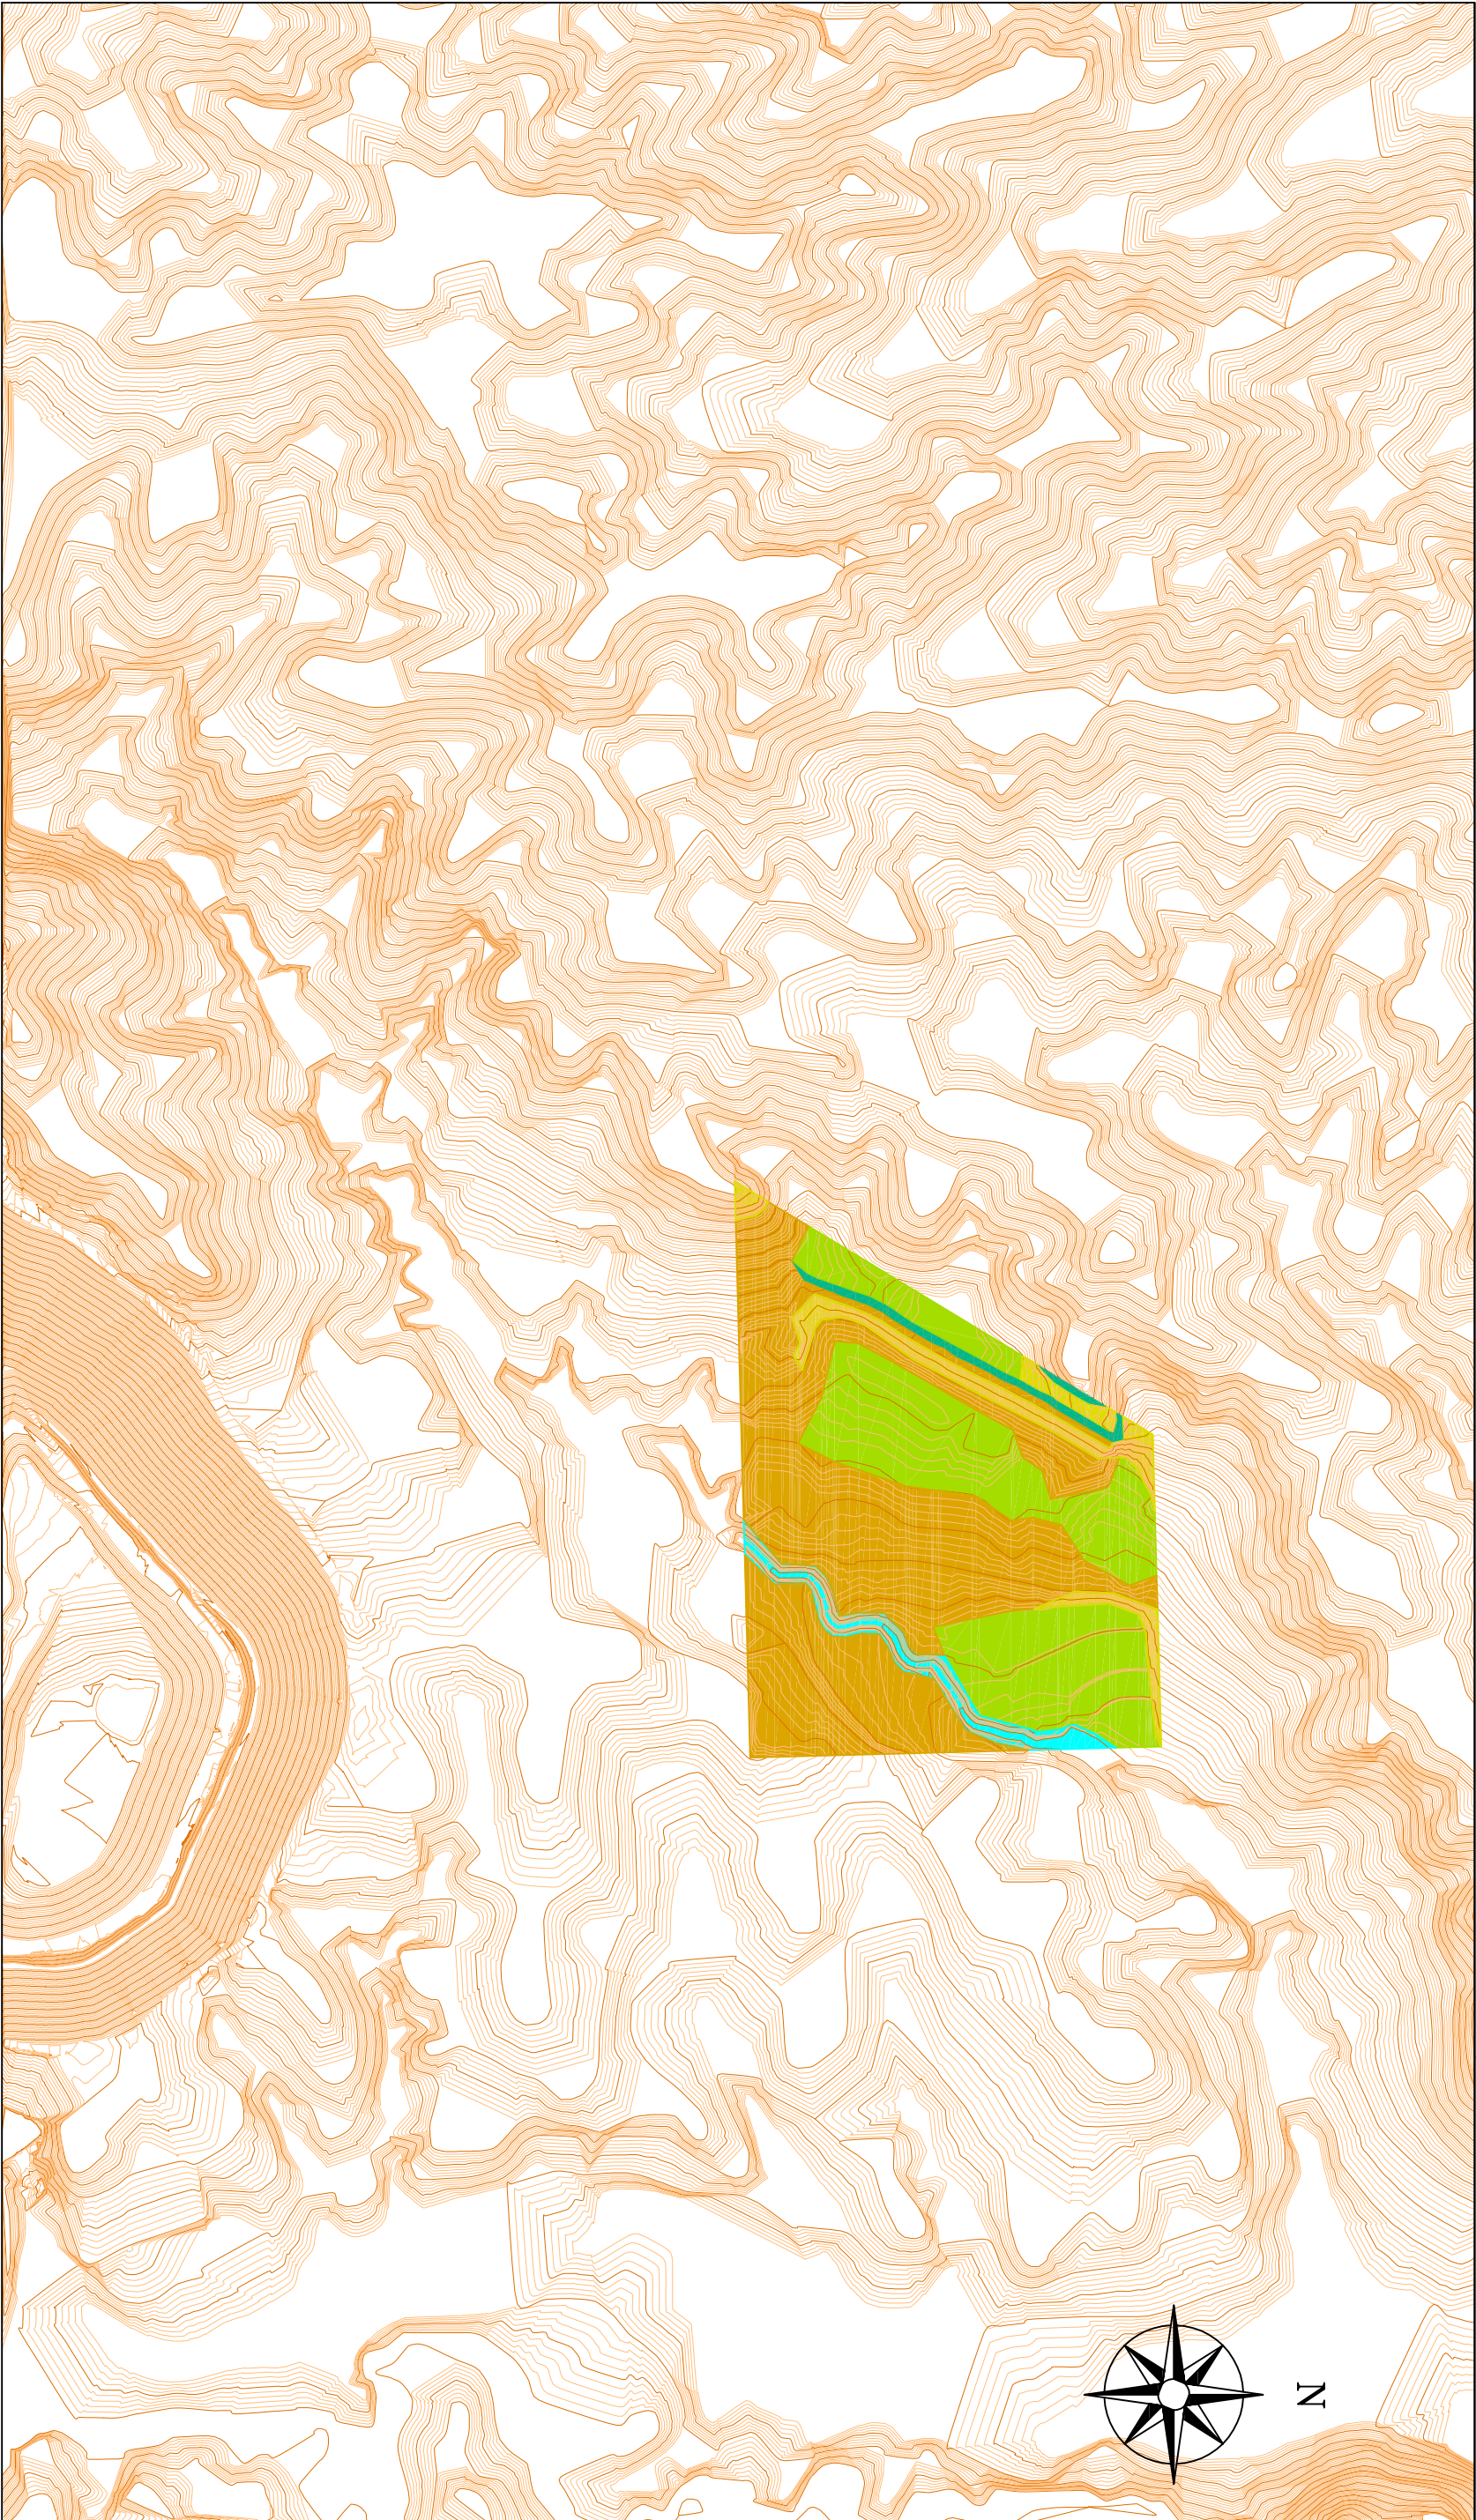

ÁREA 1. ZONAS PLANAS O DE ESCASA PENDIENTE

ÁREA 3. ZONAS DE PENDIENTE MEDIA

ÁREA 5. BARRANCOS

ÁREA 2. ZONAS DE PENDIENTE SUAVE

ÁREA 4. ZONAS DE PENDIENTE ALTA

HISPANO MINERA DE ROCAS S.L.U

TECNICI S.L

PROYECTO ESTUDIO DE IMPACTO AMBIENTAL DEL PROYECTO DE PASE A CONCESIÓN DEL P.I. LAS PEDRIZAS Nº 6560 EN EL T.M DE ESTERQUEL Y OBÓN (TERUEL)

EL ING. TEC. MINAS

EL DIBUJANTE

Fto. José Miguel Aranda Almon

Fto. Emilio Nino Soriano

DESIGNACIÓN DEL PLANO

PLANO DE MÓDULOS DE RESTAURACIÓN

Nº PLANO

28

FECHA

JULIO 2023

ESCALA

1:10.000

COORDENADAS ETRS89

