


PERIMETRO DEL HUECO EN RESTAURACIÓN TRAS LA FASE III DE EXPLOTACIÓN


PETICIONARIO		HISPANO MINERA DE ROCAS S.L.U	
PROYECTO		ESTUDIO DE IMPACTO AMBIENTAL DEL PROYECTO DE PASE A CONCESIÓN DEL P.I. LAS PEDRIZAS Nº 6560 EN EL T.M DE ESTERQUEL Y OBÓN (TERUEL)	
EL ING. TEC. MINAS		EL DIBUJANTE	
Fto. José Miguel Aranda Almon		Fto. Emilio Nino Soriano	
DESIGNACIÓN DEL PLANO		TECNICI S.L	
Nº PLANO		PLANO DETALLE DE TOPOGRAFÍA FASE III DE RESTAURACIÓN	
FECHA		ESCALA	
Julio 2023		1:5.000	
		COORDENADAS ETRS89	



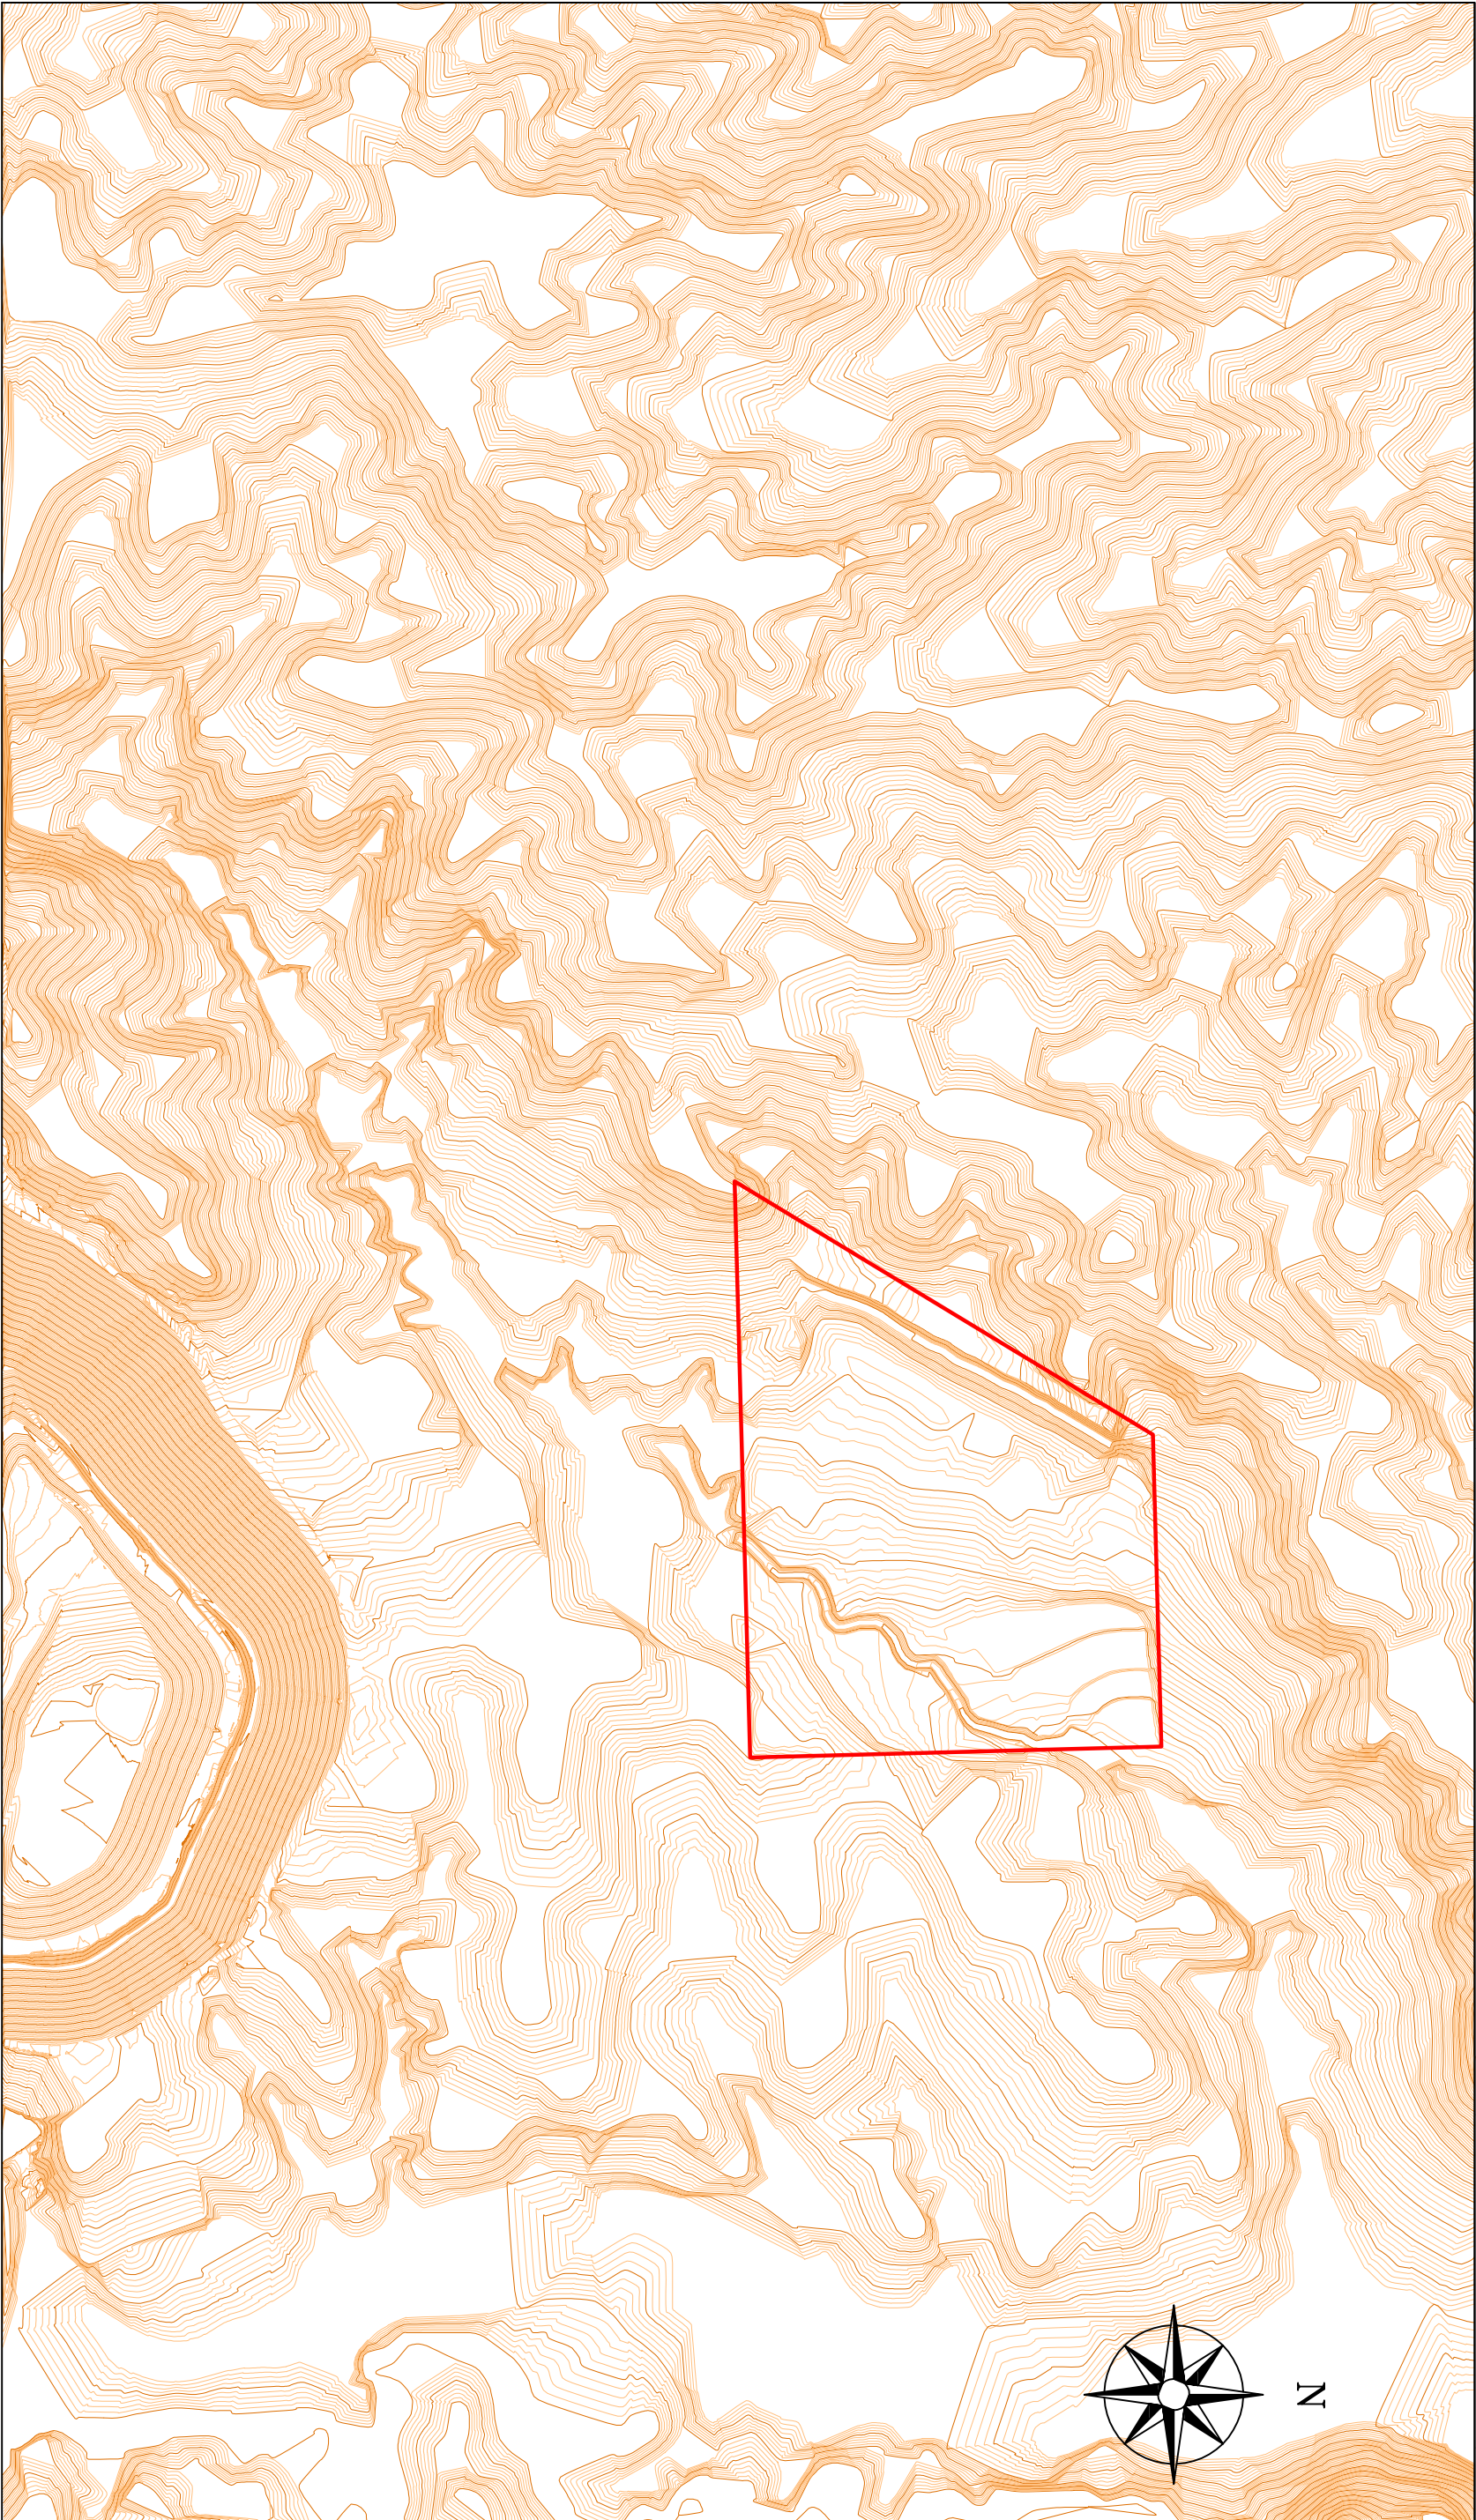

696500 + 697000 + 697500 + 698000 + 698500 + 699000 + 699500 + 700000 +


4526100 + 4526600 + 4527100 + 4527600 + 4528100 +

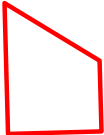

PERÍMETRO DEL HUECO EN RESTAURACIÓN TRAS LA FASE III DE EXPLOTACIÓN

PETICIONARIO		HISPANO MINERA DE ROCAS S.L.U		TECNICI S.L	
PROYECTO		ESTUDIO DE IMPACTO AMBIENTAL DEL PROYECTO DE PASE A CONCESIÓN DEL P.I. LAS PEDRIZAS Nº 6560 EN EL T.M DE ESTERQUEL Y OBÓN (TERUEL)		DESIGNACIÓN DEL PLANO	
EL ING. TEC. MINAS		EL DIBUJANTE		PLANO DE TOPOGRAFIA DE LA FASE III DE RESTAURACION	
Fto. José Miguel Aranda Almon		Fto. Emilio Nino Soriano		Nº PLANO	
				FECHA	
				JULIO 2023	
				ESCALA	
				1:10,000	
				COORDENADAS ETRS89	
				0 100 200 300 400 500m	



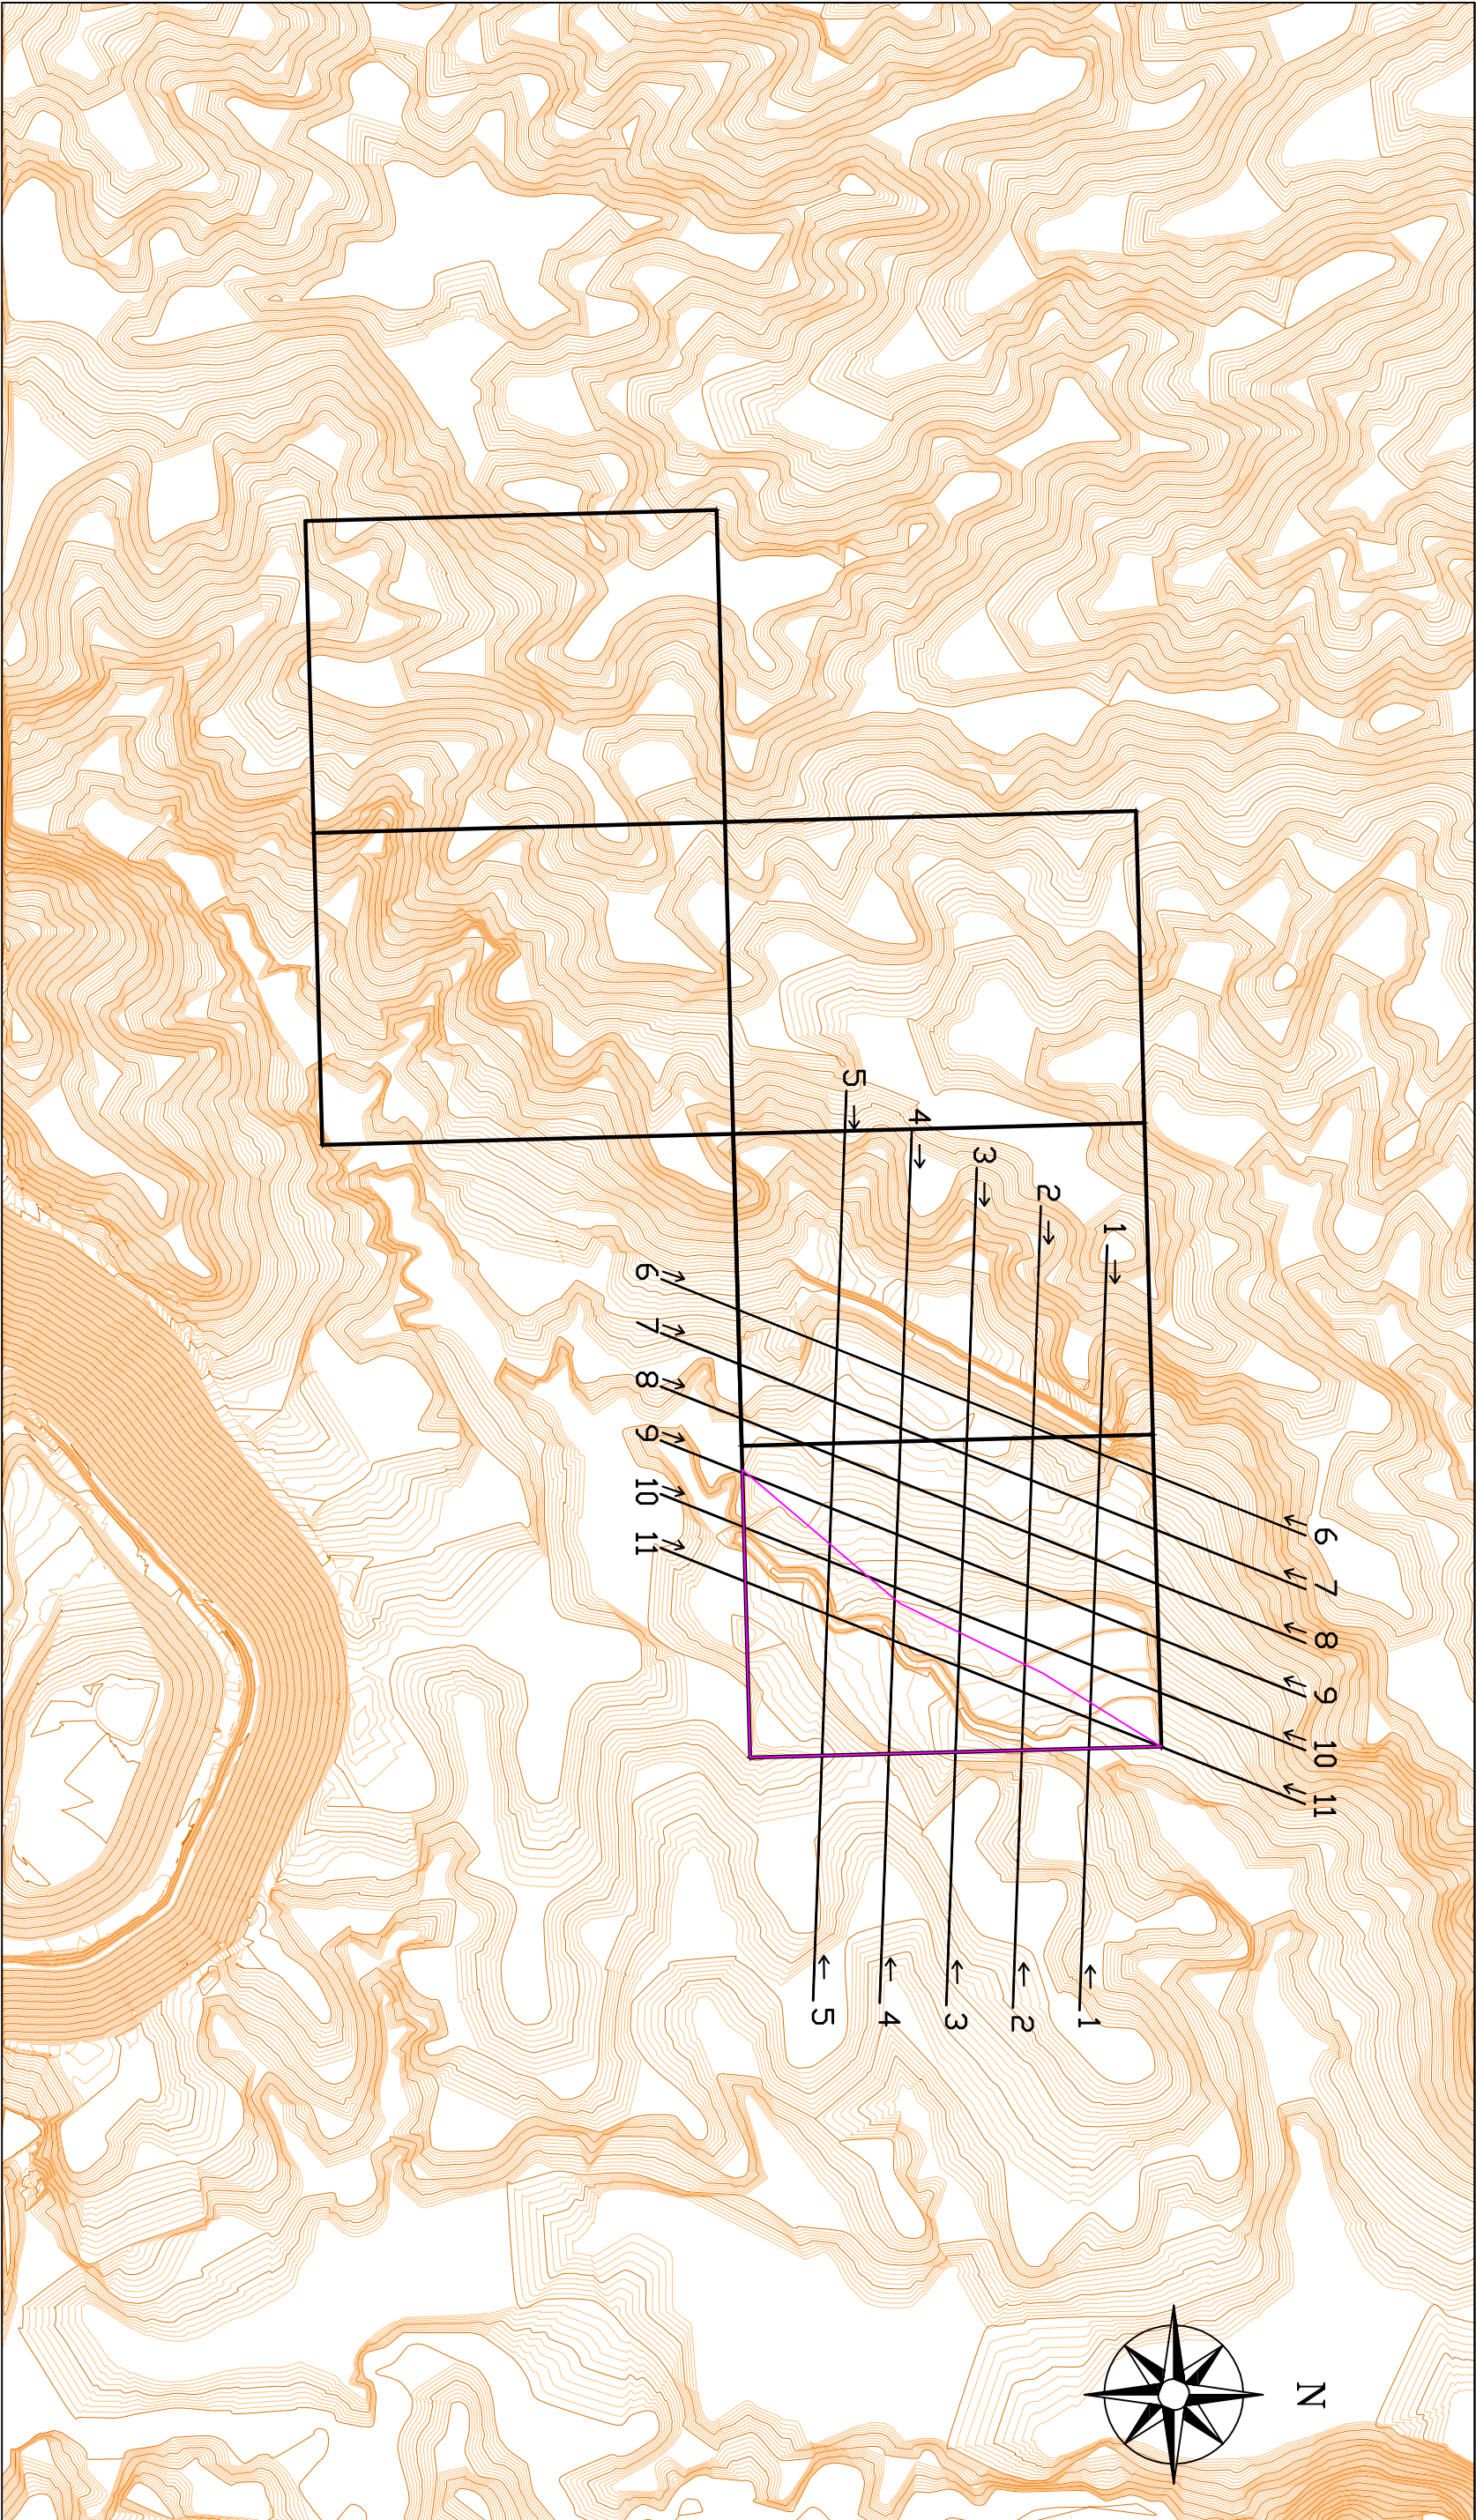

696500 + 697000 + 697500 + 698000 + 698500 + 699000 + 699500 + 700000 +

4526100 + 4526600 + 4527100 + 4527600 + 4528100 +














CUADRICULAS DEL PASE A CONCESIÓN



PERÍMETRO DEL HUECO DE EXPLOTACIÓN FASE III

PETICIONARIO		HISPANO MINERA DE ROCAS S.L.U		TECNICI S.L	
PROYECTO		ESTUDIO DE IMPACTO AMBIENTAL DEL PROYECTO DE PASE A CONCESIÓN DEL P.I. LAS PEDRIZAS N° 6560 EN EL T.M DE ESTERQUEL Y OBÓN (TERUEL)		DESIGNACIÓN DEL PLANO	
EL ING. TEC. MINAS		EL DIBUJANTE		N° PLANO	FECHA
Fto. José Miguel Aranda Almon		Fto. Emilio Nino Soriano		21	Julio 2023
				ESCALA	
				1:10,000	
				COORDENADAS ETRS89	
				0 100 200 300 400 500m	



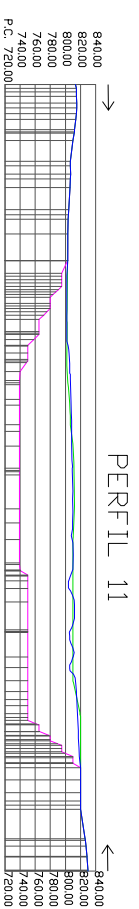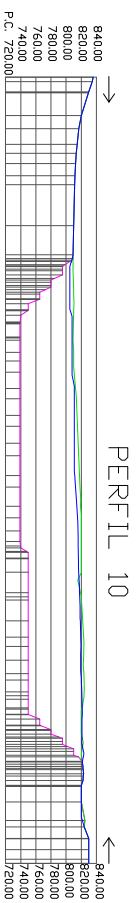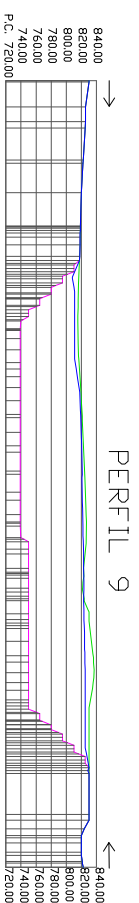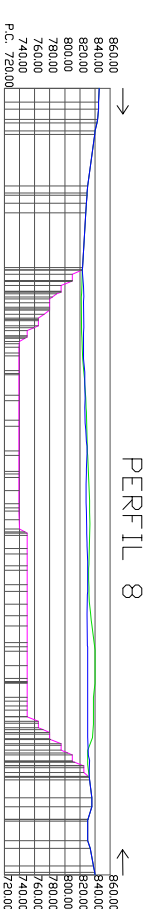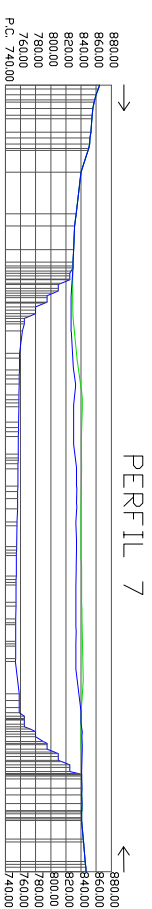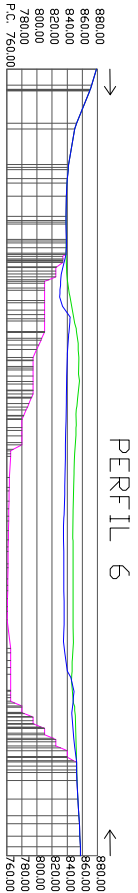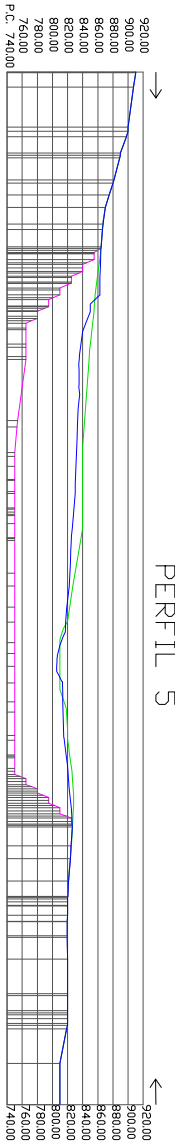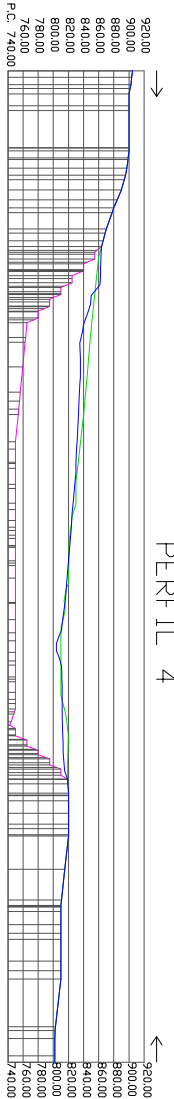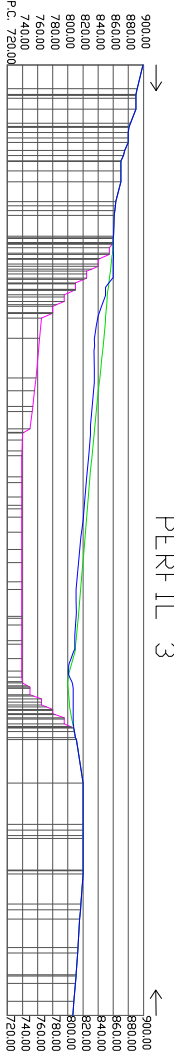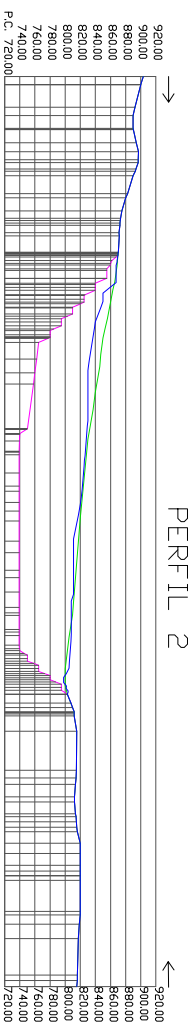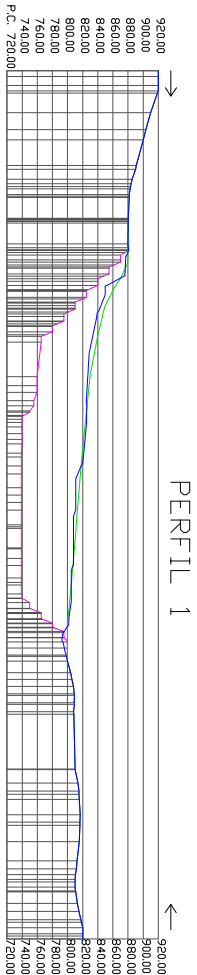

PERFIL TOPOGRÁFICO INICIAL

PERFIL TOPOGRÁFICO EXPLDTACIÓN

PERFIL TOPOGRÁFICO RESTAURACIÓN

PETICIONARIO		TECNICI S.L	
HISPANO MINERA DE ROCAS S.L.U		DESIGNACION DEL PLANO	
PROYECTO		PERFILES TOPOGRAFIA DE RESTAURACIÓN FINAL	
ESTUDIO DE IMPACTO AMBIENTAL DEL PROYECTO DE PASE A CONCESIÓN DEL P.I. LAS PEDRIZAS Nº 6560 EN EL T.M DE ESTERQUEL Y OBÓN (TERUEL)		Nº PLANO	
EL I.T. DE MINAS		22	
EL DIBUJANTE		ESCALA	
Fdo. José Miguel Aranda Aragon		1:10.000	
Fdo. Emilio Nieto Solano		0 100 200 300 400m	

