


PERÍMETRO DEL HUECO DE EXPLOTACIÓN FASE II

PETICIONARIO		HISPANO MINERA DE ROCAS S.L.U	
PROYECTO		ESTUDIO DE IMPACTO AMBIENTAL DEL PROYECTO DE PASE A CONCESIÓN DEL P.I. LAS PEDRIZAS Nº 6560 EN EL T.M DE ESTERQUEL Y OBÓN (TERUEL)	
EL ING.TEC.MINAS		EL DIBUJANTE	
Fto. José Miguel Aranda Almon		Fto. Emilio Nino Soriano	
Nº PLANO		DISEÑACIÓN DEL PLANO	
121		PLANO DETALLE DE TOPOGRAFIA FASE II DE EXPLOTACION	
FECHA		ESCALA	
JULIO 2023		1:50,000	
		COORDENADAS ETRS89	
		0 50 100 150 200 250m	

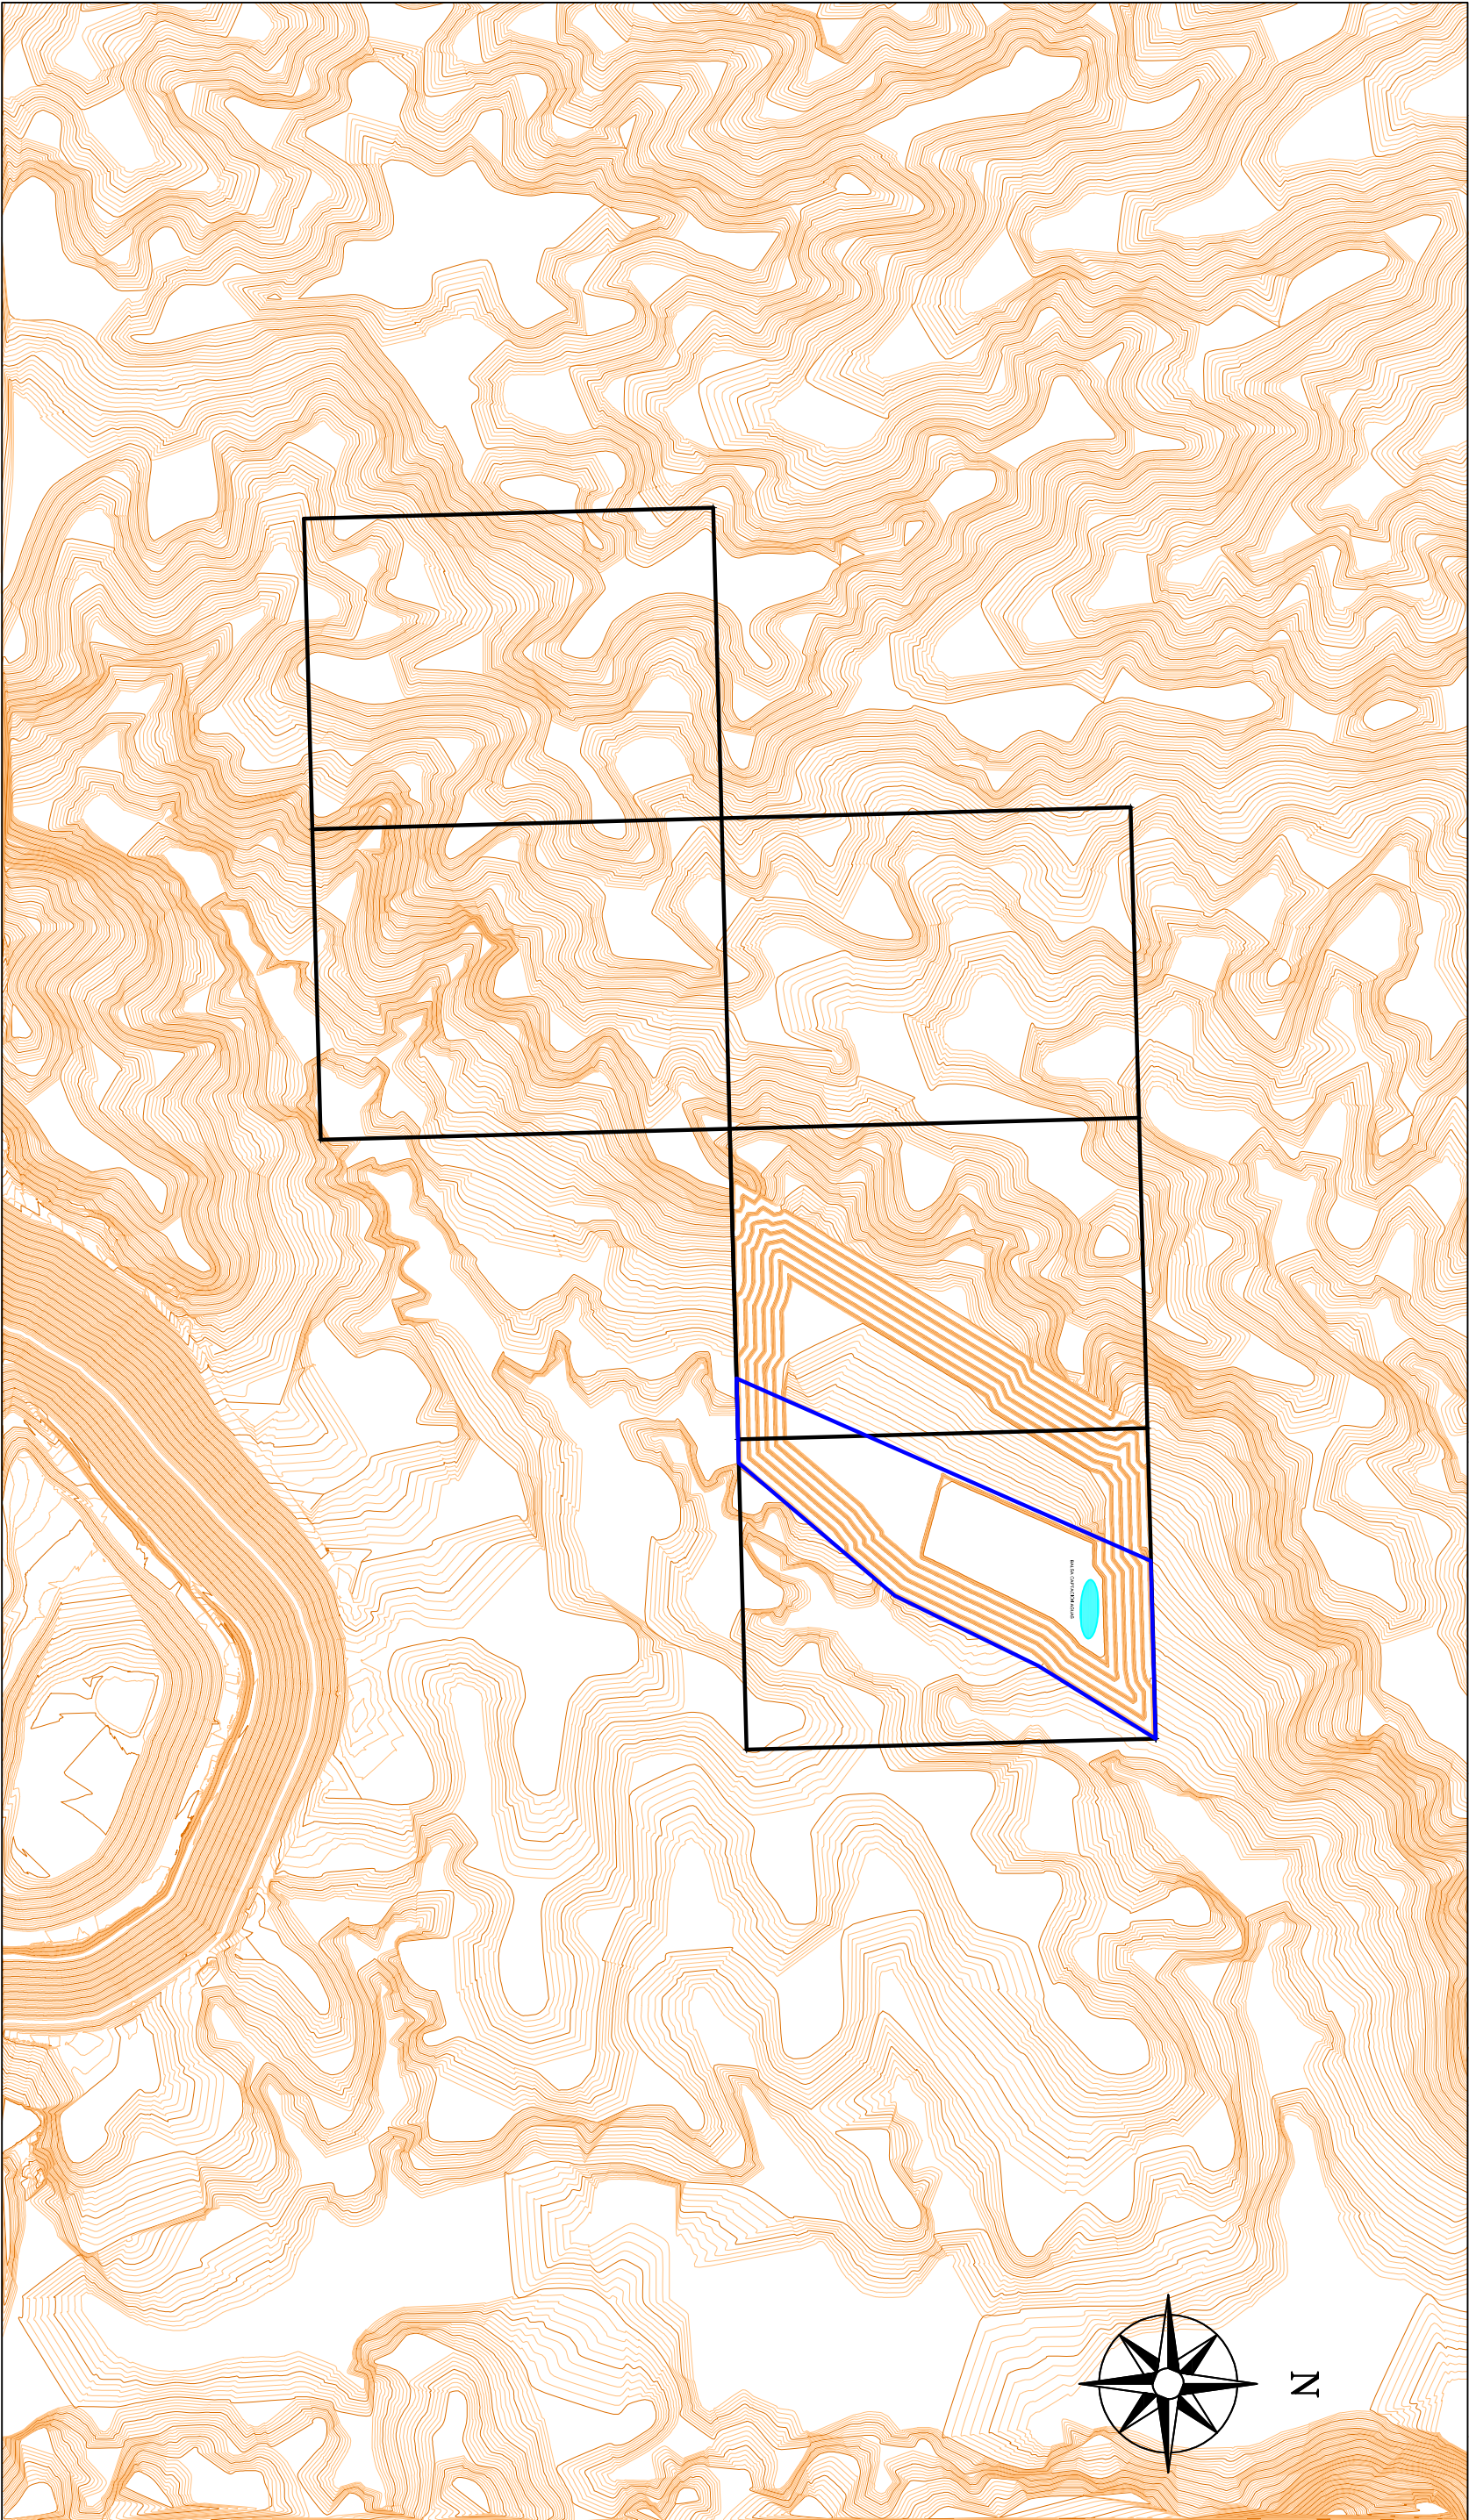

4526100

4526600

4527100

4527600

4528100

696500

697000

697500

698000

698500


699000

699500

700000



CUADRICULAS DEL PASE A CONCESIÓN

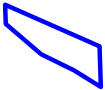

PERÍMETRO DEL HUECO DE EXPLOTACIÓN FASE II

HISPANO MINERA DE ROCAS S.L.U

TECNICI S.L

PETICIONARIO

DESIGNACIÓN DEL PLANO

PROYECTO ESTUDIO DE IMPACTO AMBIENTAL DEL PROYECTO DE PASE A CONCESIÓN DEL P.I. LAS PEDRIZAS Nº 6560 EN EL T.M DE ESTERQUEL Y OBÓN (TERUEL)

PLANO DE TOPOGRAFÍA DE LA FASE II DE EXPLOTACIÓN

EL ING. TEC. MINAS

EL DIBUJANTE

Nº PLANO

FECHA

Fdo. José Miguel Aranda Almon


Fdo. Emilio Nino Soriano


12

Julio 2023


ESCALA 1:10.000

COORDENADAS ETRS89

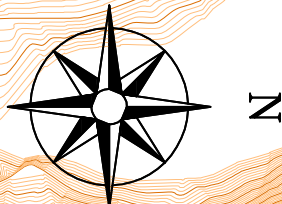







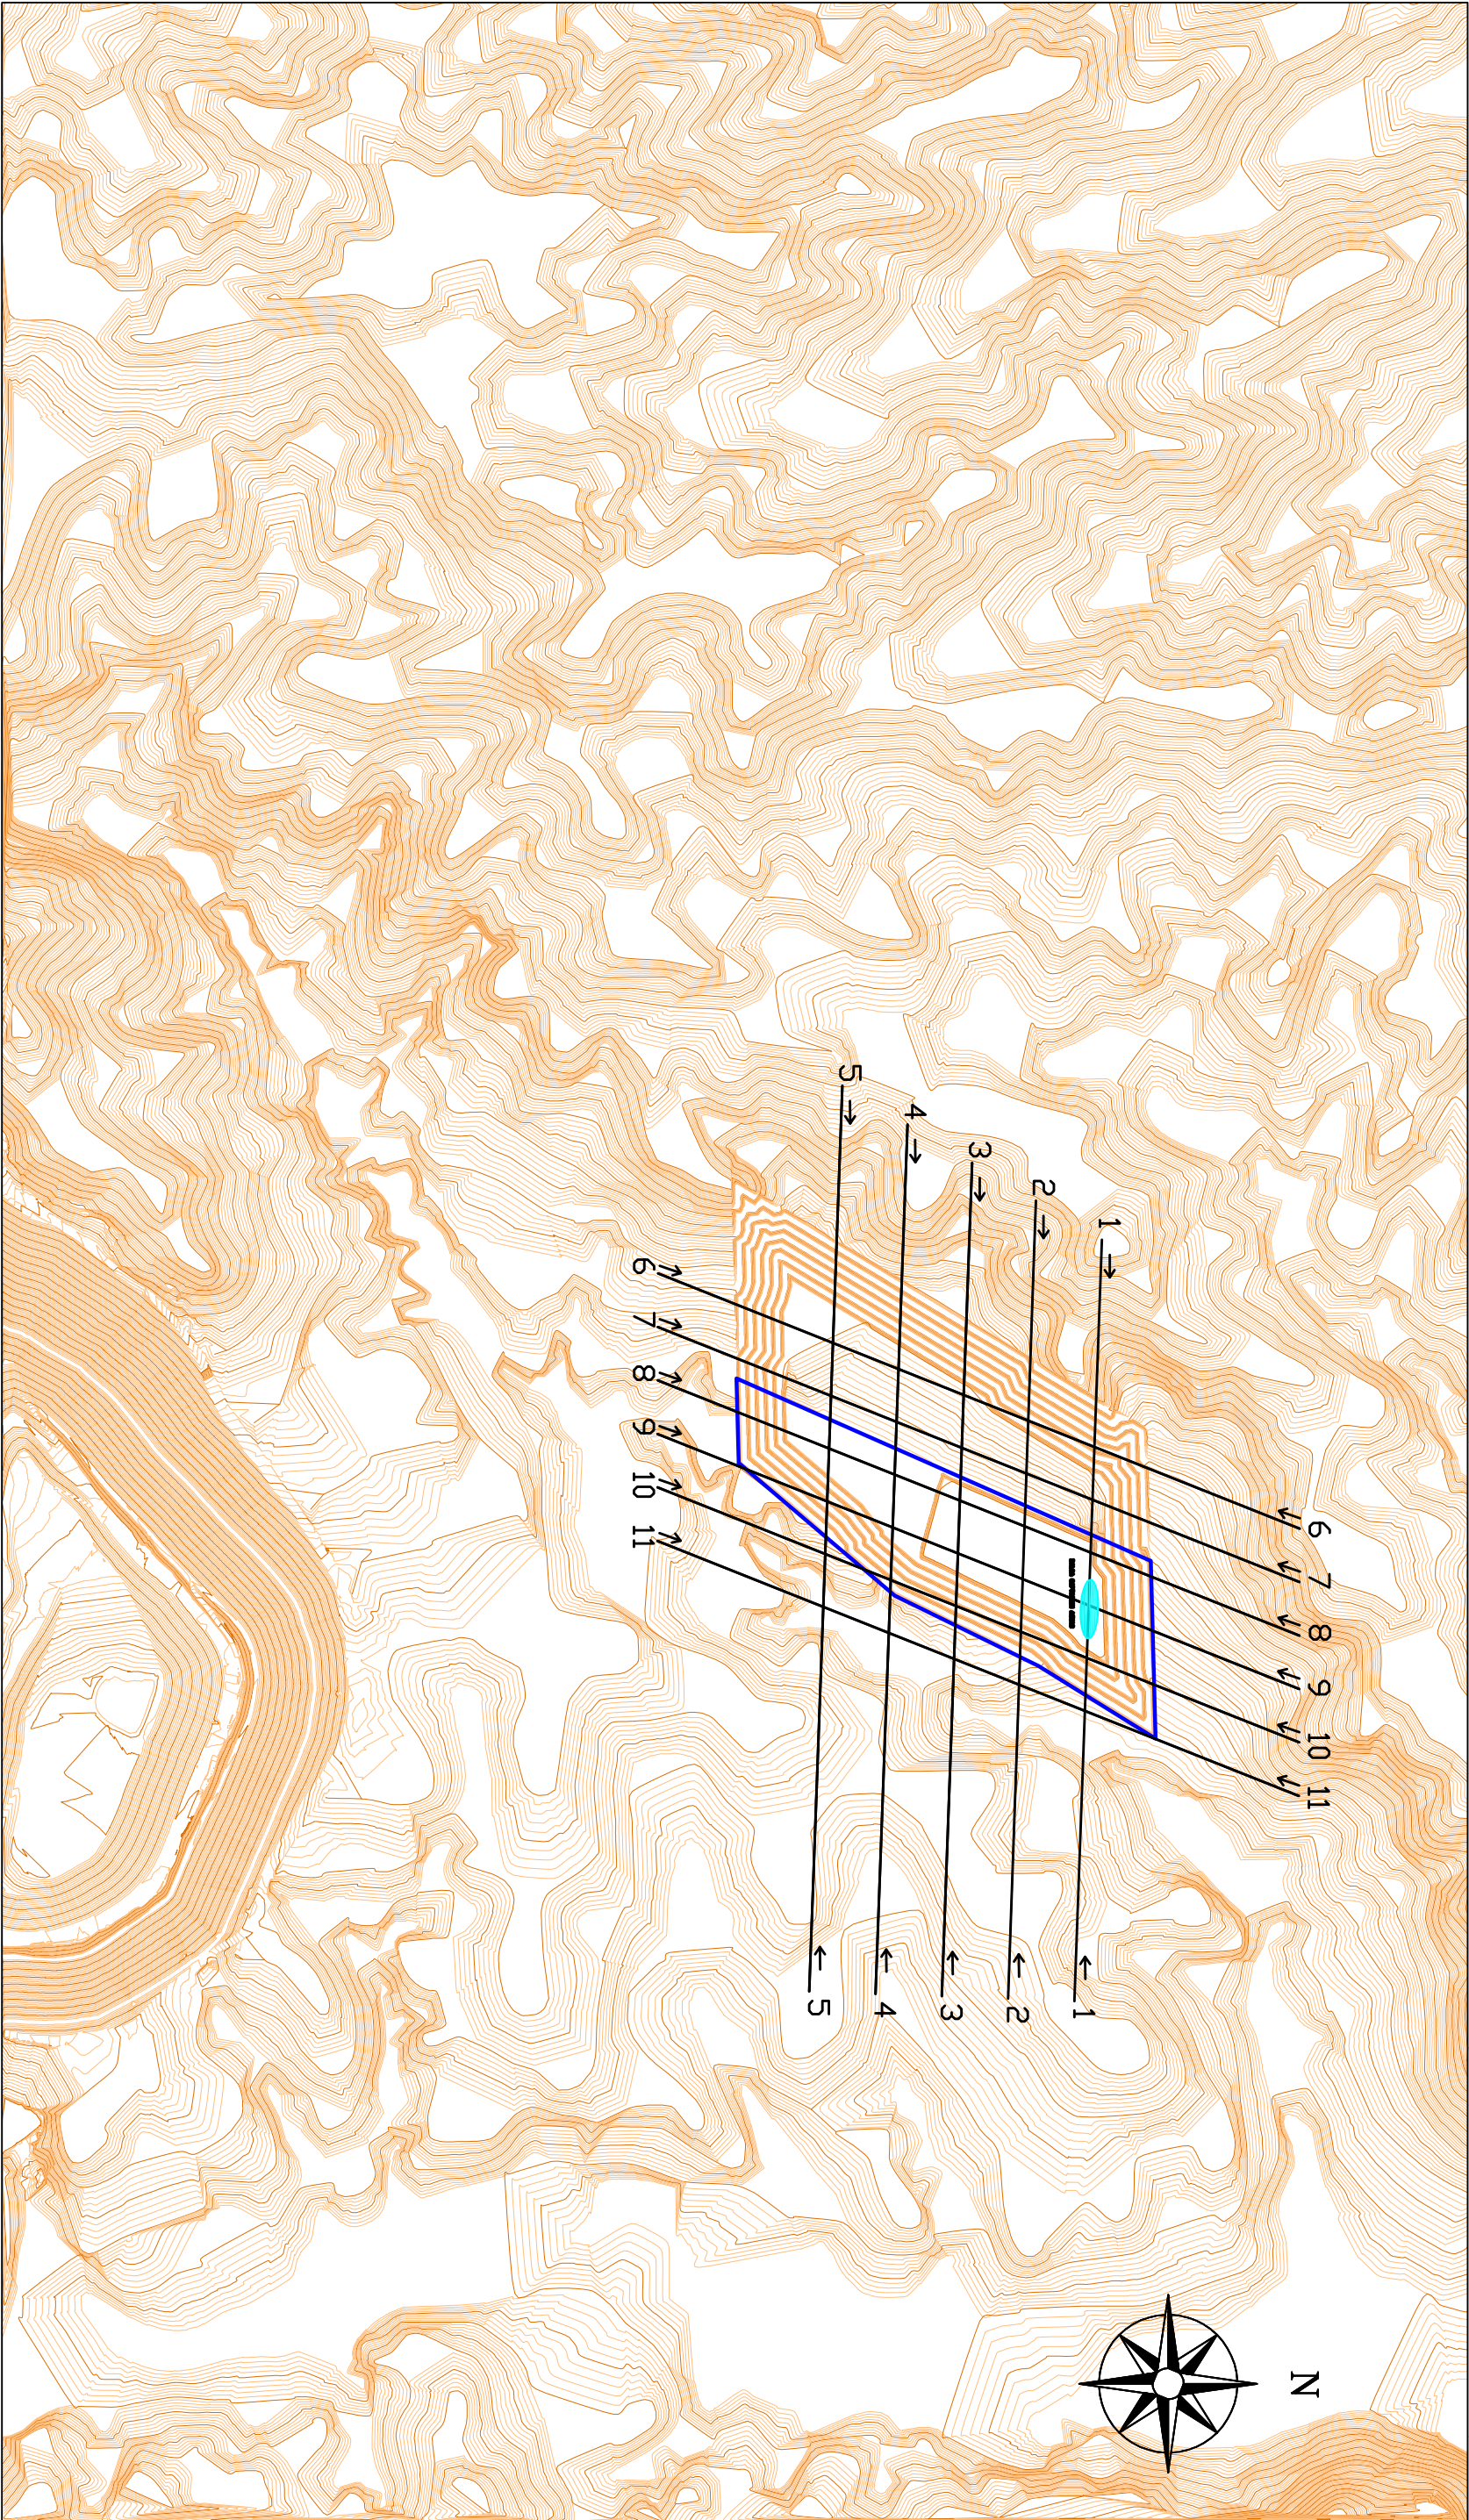


CUADRICULAS DEL PASE A CONCESIÓN

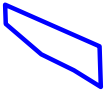

PERÍMETRO DEL HUECO DE EXPLOTACIÓN FASE II

PETICIONARIO		TECNICI S.L	
HISPANO MINERA DE ROCAS S.L.U		DESIGNACIÓN DEL PLANO	
PROYECTO ESTUDIO DE IMPACTO AMBIENTAL DEL PROYECTO DE PASE A CONCESIÓN DEL P.I. LAS PEDRIZAS Nº 6560 EN EL T.M DE ESTERQUEL Y OBÓN (TERUEL)			
EL ING. TEC. MINAS	EL DIBUJANTE	Nº PLANO	PLANO DE SITUACIÓN DE PERFILES DE TOPOGRAFÍA DE LA FASE II DE EXPLOTACIÓN
Fto. José Miguel Aranda Almon	Fto. Emilio Nino Soriano	FECHA	
		Julio 2023	ESCALA 1:10.000
			COORDENADAS ETRS89
			0 100 200 300 400 500m

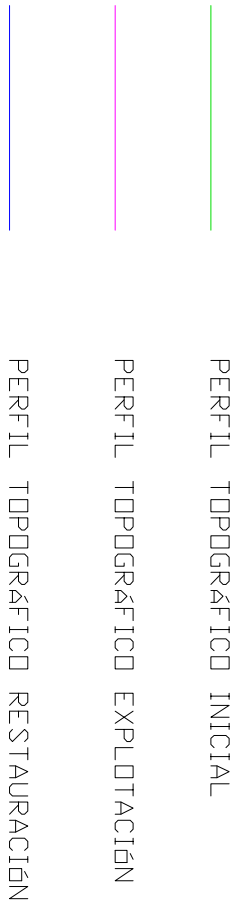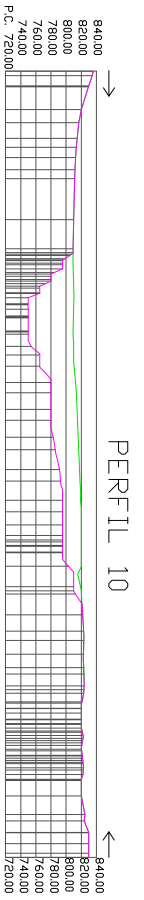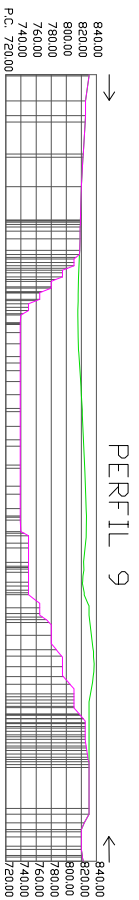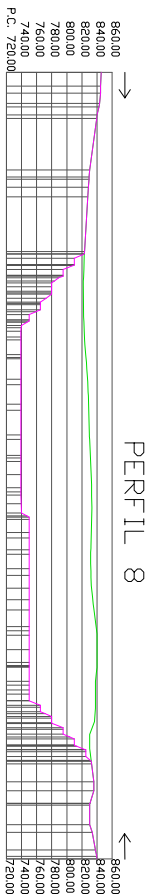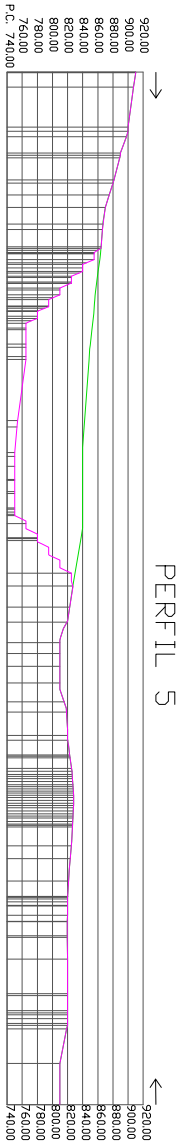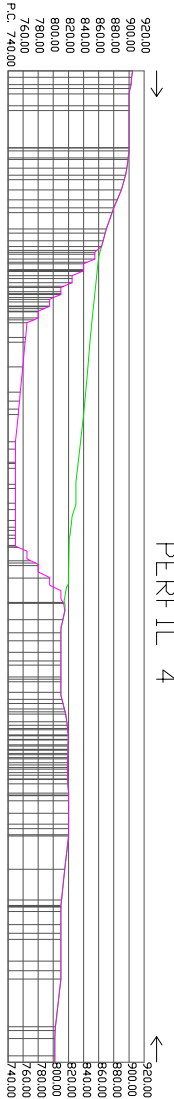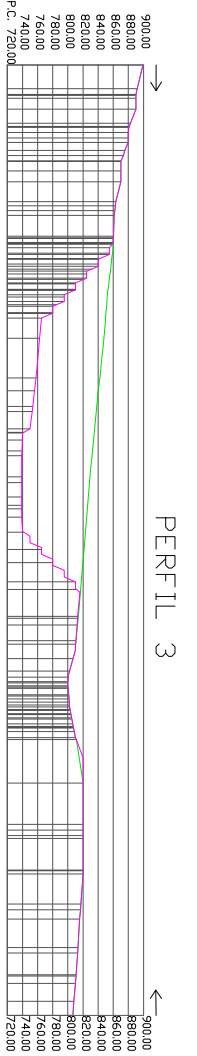

PETICIONARIO			TECNICI S.L	
HISPANO MINERA DE ROCAS S.L.U			DESIGNACION DEL PLANO	
PROYECTO ESTUDIO DE IMPACTO AMBIENTAL DEL PROYECTO DE PASE A CONCESIÓN DEL P.I. LAS PEDRIZAS Nº 6560 EN EL T.M DE ESTERQUEL Y OBÓN (TERUEL)			PERFILES TOPOGRAFIA FASE II DE EXPLOTACIÓN	
EL I.T. DE MINAS		EL DIBUJANTE	Nº PLANO 14	ESCALA 1:10.000 0 100 200 300 400m
Fdo. José Miguel Aranda Aragon		Fdo. Emilio Nieto Solano	FECHA Julio 2023	