


PERÍMETRO DEL HUECO DE EXPLOTACIÓN FASE III

PETICIONARIO			TECNICI S.L		
HISPANO MINERA DE ROCAS S.L.U			Nº PLANO		
PROYECTO ESTUDIO DE IMPACTO AMBIENTAL DEL PROYECTO DE PASE A CONCESIÓN DEL P.I. LAS PEDRIZAS Nº 6560 EN EL T.M DE ESTERQUEL Y OBÓN (TERUEL)			DISEÑACIÓN DEL PLANO		
EL ING. TEC. MINAS			PLANO DETALLE DE TOPOGRAFÍA FASE III DE EXPLOTACIÓN		
EL DIBUJANTE			FECHA		
Fto. José Miguel Aranda Almon			JULIO 2023		
Fto. Emilio Nino Soriano			ESCALA 1:50,000		
			COORDENADAS ETRS89		
			0 50 100 150 200 250m		

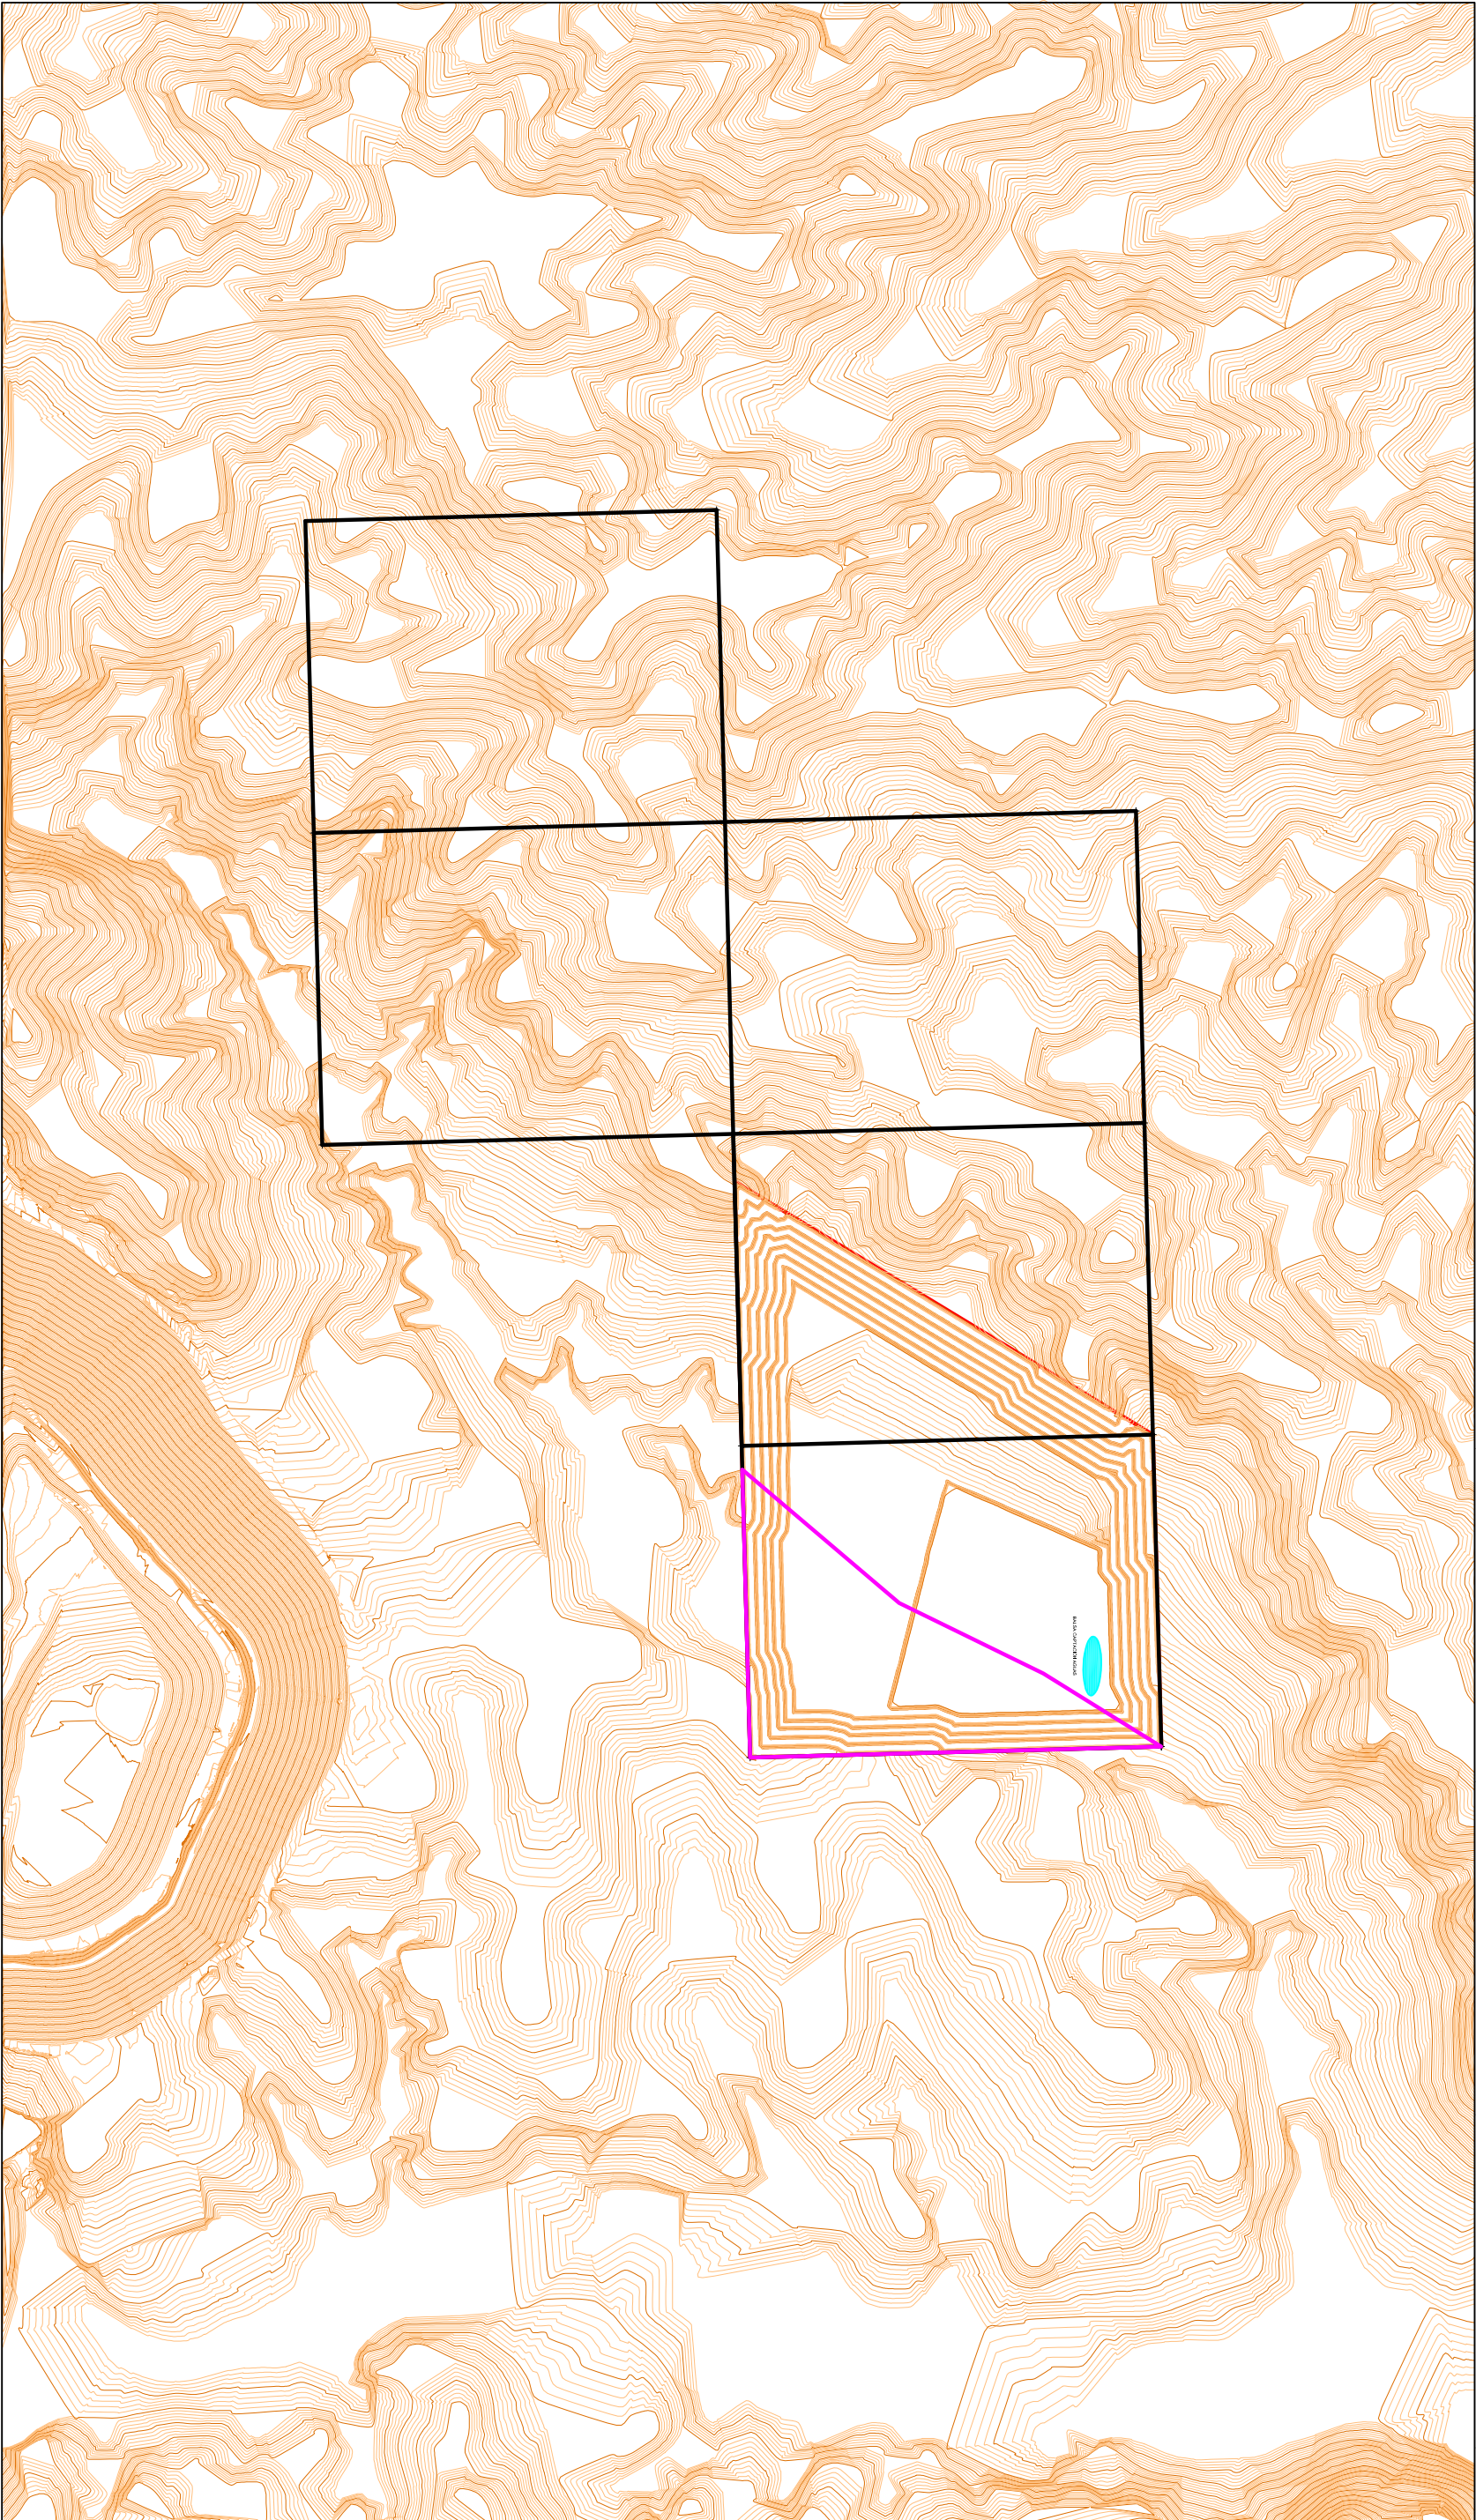

4526100 + 4526600 + 4527100 + 4527600 + 4528100 +

696500 + 697000 + 697500 + 698000 + 698500 + 699000 + 699500 + 700000 +





CUADRICULAS DEL PASE A CONCESIÓN



PERÍMETRO DEL HUECO DE EXPLOTACIÓN FASE III

PETICIONARIO		HISPANO MINERA DE ROCAS S.L.U		TECNICI S.L	
PROYECTO		ESTUDIO DE IMPACTO AMBIENTAL DEL PROYECTO DE PASE A CONCESIÓN DEL P.I. LAS PEDRIZAS Nº 6560 EN EL T.M DE ESTERQUEL Y OBÓN (TERUEL)		DISEÑACIÓN DEL PLANO	
EL ING. TEC. MINAS		EL DIBUJANTE		PLANO DE TOPOGRAFÍA DE LA FASE III DE EXPLOTACIÓN	
Fto. José Miguel Aranda Almon		Fto. Emilio Nino Soriano		Nº PLANO	
				FECHA	
				Julio 2023	
				ESCALA	
				1:10.000	
				COORDENADAS ETRS89	
				0 100 200 300 400 500m	

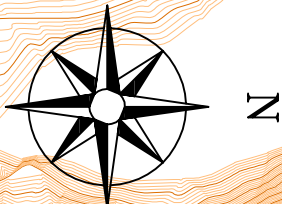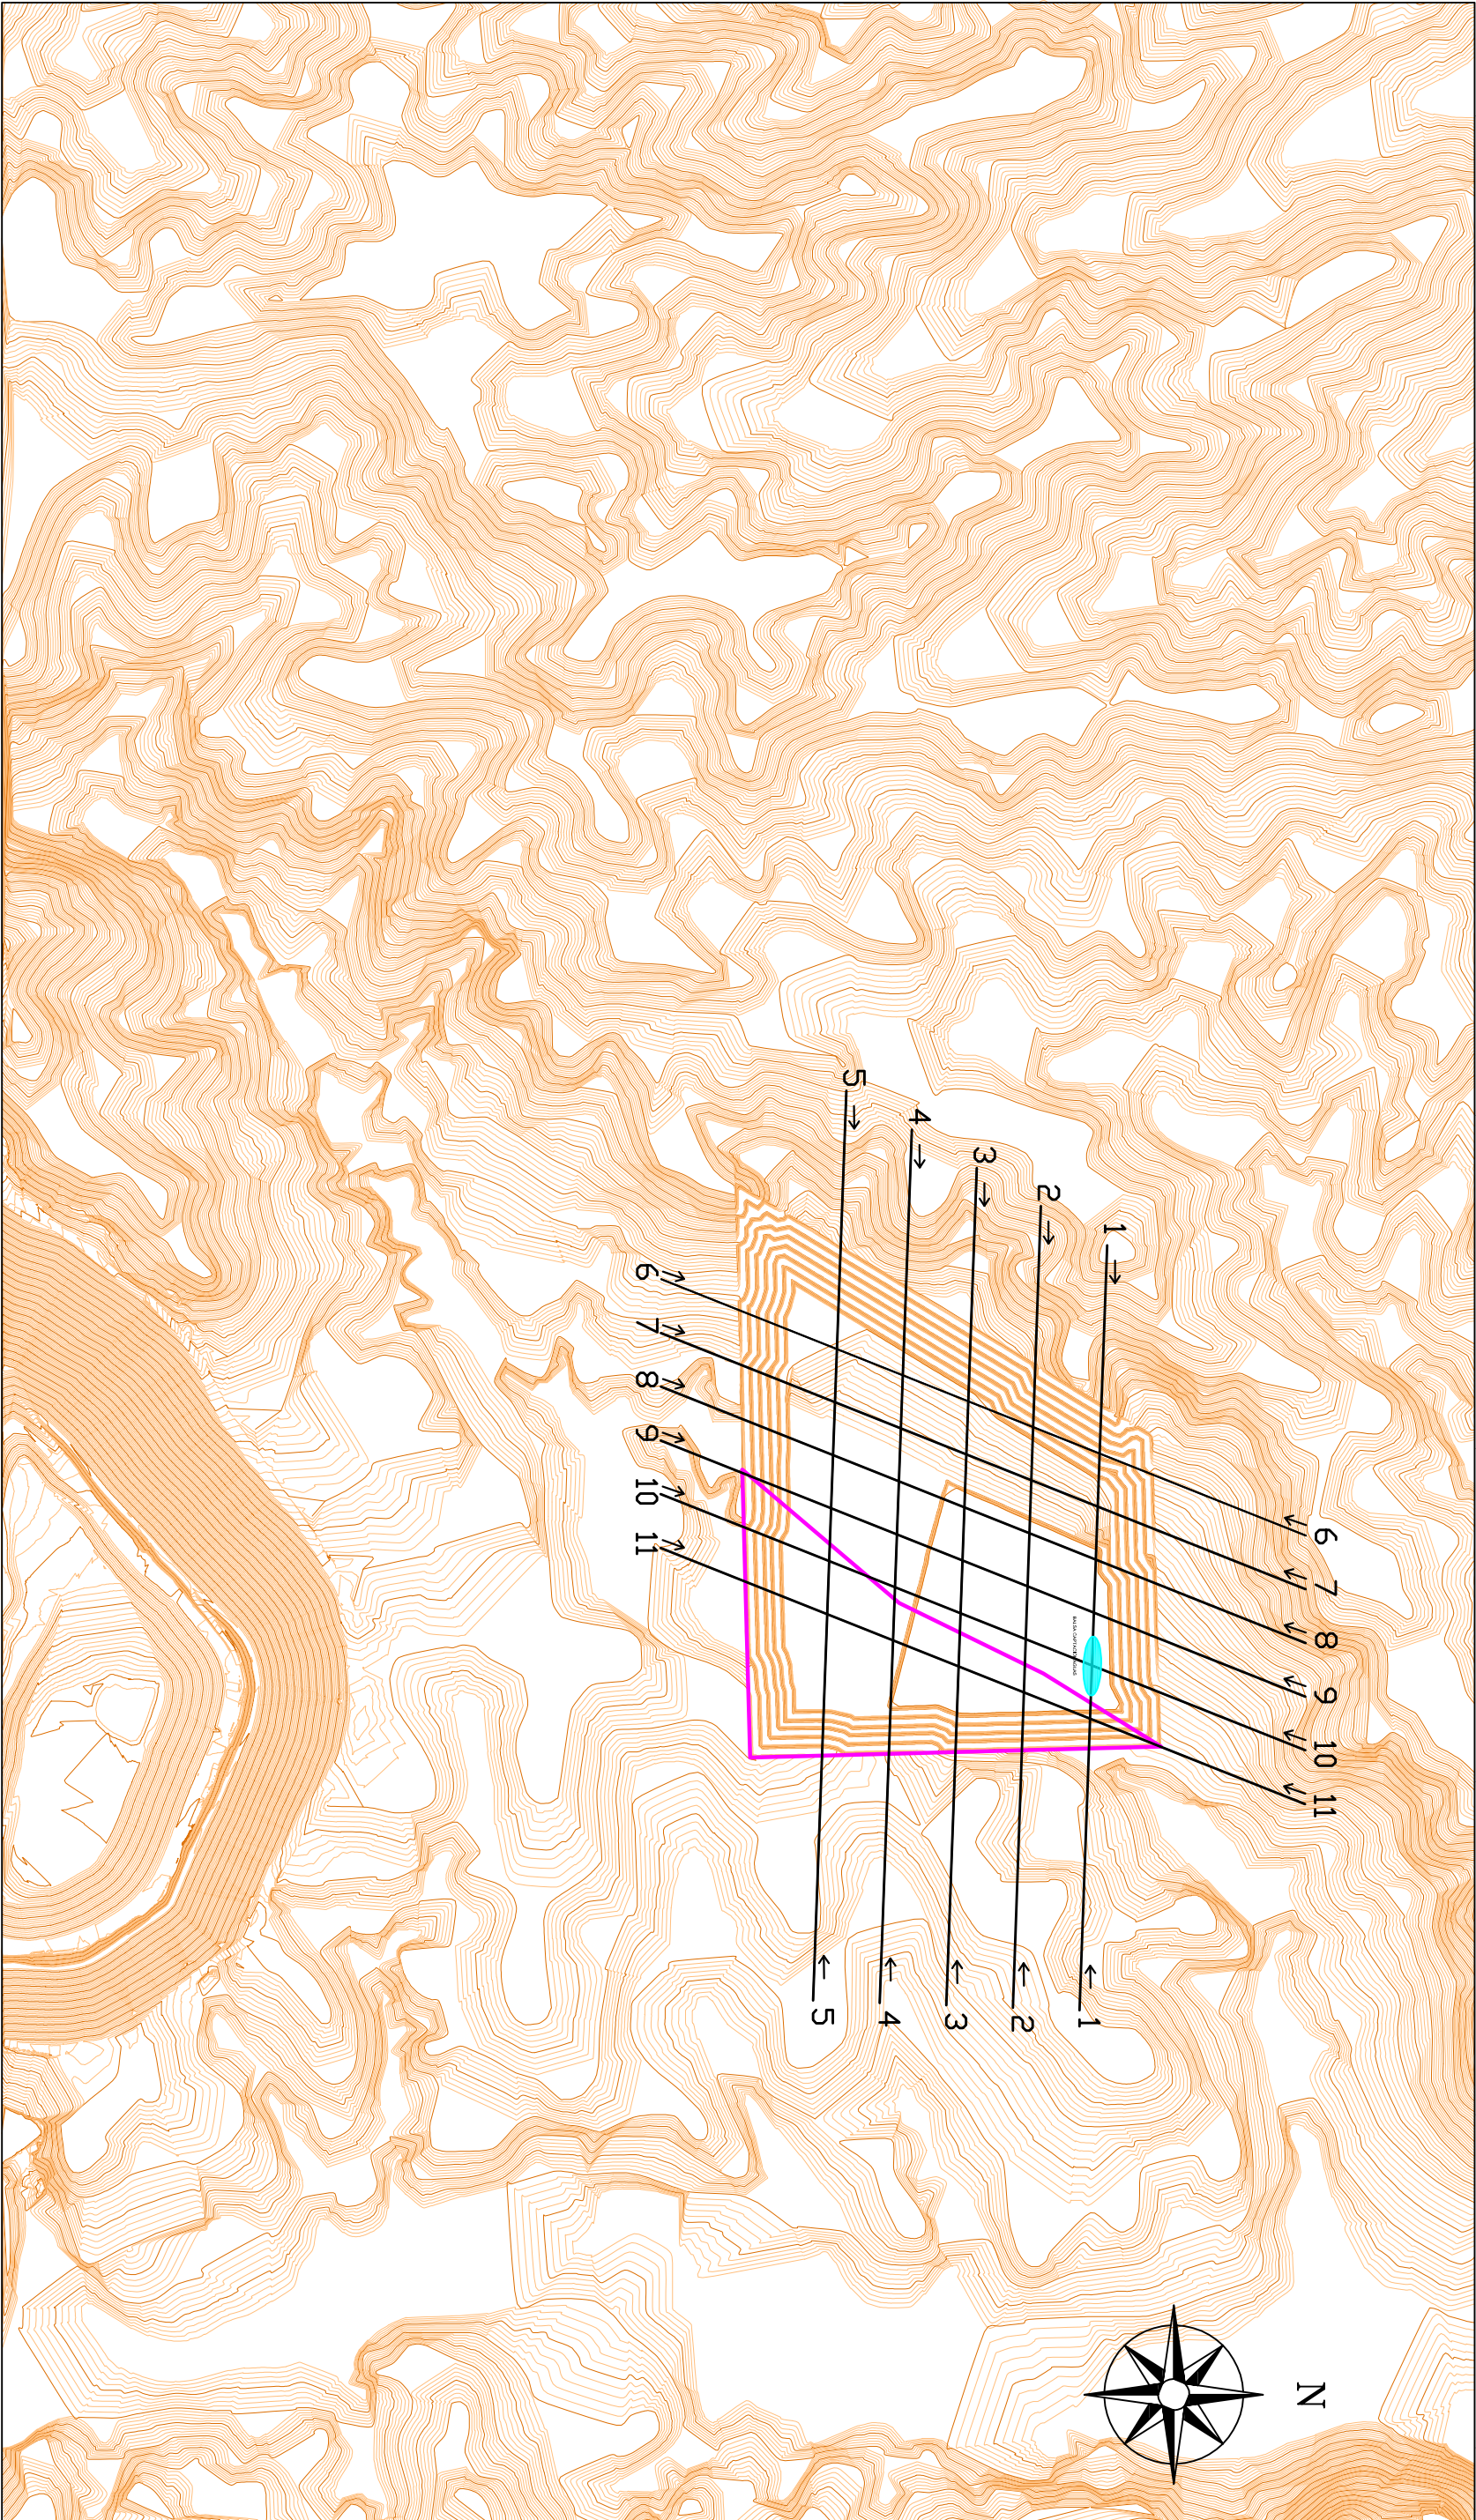













CUADRICULAS DEL PASE A CONCESIÓN



PERÍMETRO DEL HUECO DE EXPLOTACIÓN FASE III

PETICIONARIO			TECNICI S.L	
HISPANO MINERA DE ROCAS S.L.U			DESIGNACIÓN DEL PLANO	
PROYECTO ESTUDIO DE IMPACTO AMBIENTAL DEL PROYECTO DE PASE A CONCESIÓN DEL P.I. LAS PEDRIZAS Nº 6560 EN EL T.M DE ESTERQUEL Y OBÓN (TERUEL)			PLANO DE SITUACIÓN DE PERFILES DE TOPOGRAFÍA DE LA FASE III DE EXPLOTACIÓN	
EL ING. TEC. MINAS		EL DIBUJANTE	Nº PLANO	ESCALA 1:10.000 COORDENADAS ETRS89
Fto. José Miguel Aranda Almon		Fto. Emilio Nino Soriano	FECHA	
			Julio 2023	

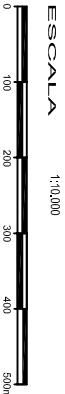

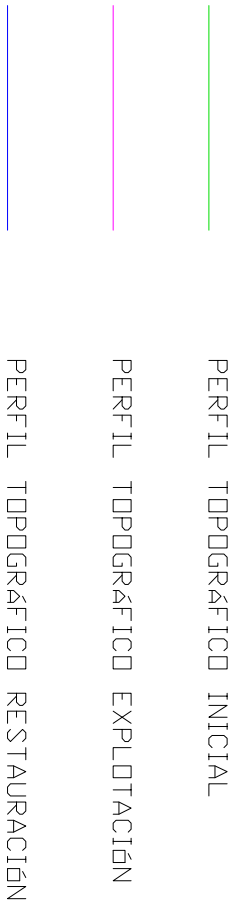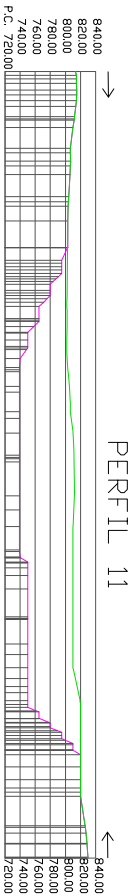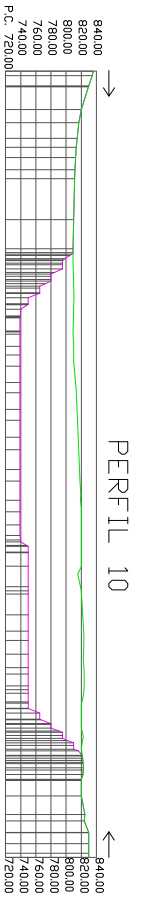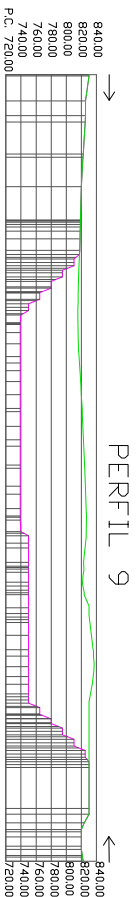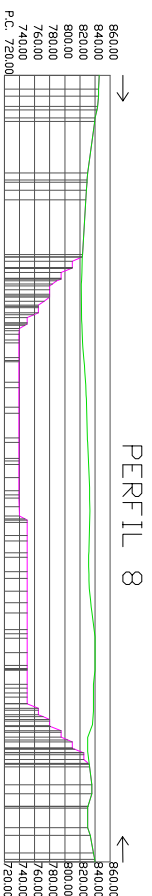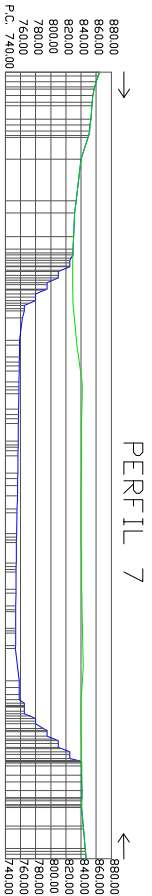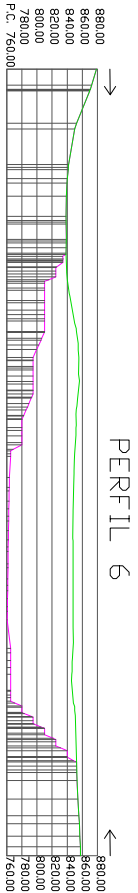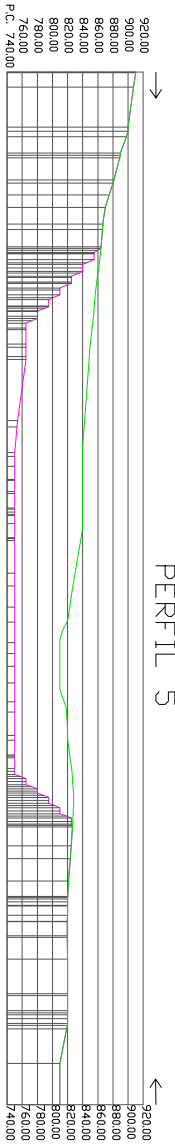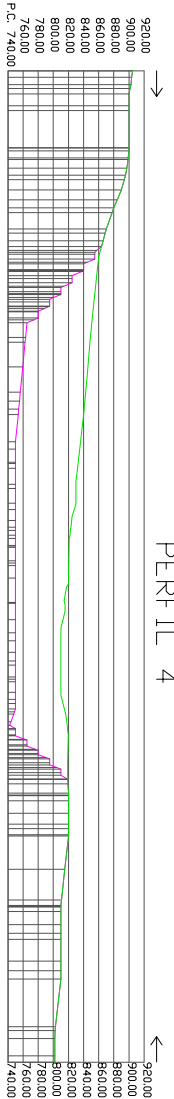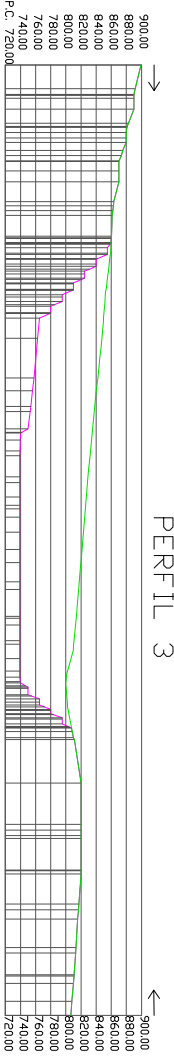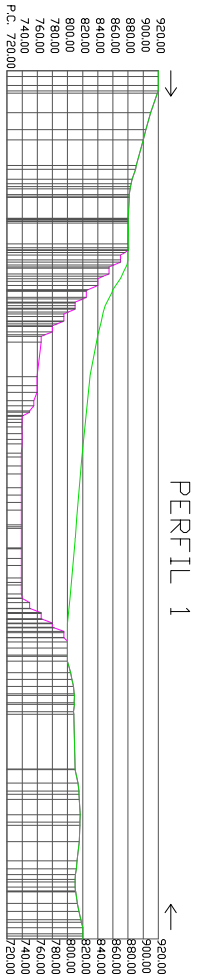

PETICIONARIO			TECNICI S.L		
HISPANO MINERA DE ROCAS S.L.U			DESIGNACION DEL PLANO		
PROYECTO ESTUDIO DE IMPACTO AMBIENTAL DEL PROYECTO DE PASE A CONCESION DEL P.I. LAS PEDRIZAS N° 6560 EN EL T.M DE ESTERQUEL Y OBÓN (TERUEL)			PERFILES TOPOGRAFIA FASE III DE EXPLOTACION		
EL I.T. DE MINAS		EL DIBUJANTE	Nº PLANO 17	FECHA Julio 2023	
Fdo. José Miguel Aranda Aragon		Fdo. Emilio Nieto Solano		ESCALA 1:10.000	
				0 100 200 300 400m	