


HUECO DE EXPLOTACIÓN DE LA FASE I

PETICIONARIO		HISPANO MINERA DE ROCAS S.L.U	
PROYECTO		ESTUDIO DE IMPACTO AMBIENTAL DEL PROYECTO DE PASE A CONCESIÓN DEL P.I. LAS PEDRIZAS N° 6560 EN EL T.M DE ESTERQUEL Y OBON (TERUEL)	
EL ING. TEC. MINAS		EL DIBUJANTE	
Fto. José Miguel Aranda Almon		Fto. Emilio Nino Soriano	
N° PLANO		DISEÑACIÓN DEL PLANO	
FECHA		PLANO DETALLE DE TOPOGRAFIA FASE I DE EXPLOTACION	
Julio 2023		ESCALA	
		1:5,000	
		COORDENADAS ETRS89	
		0 50 100 150 200 250m	

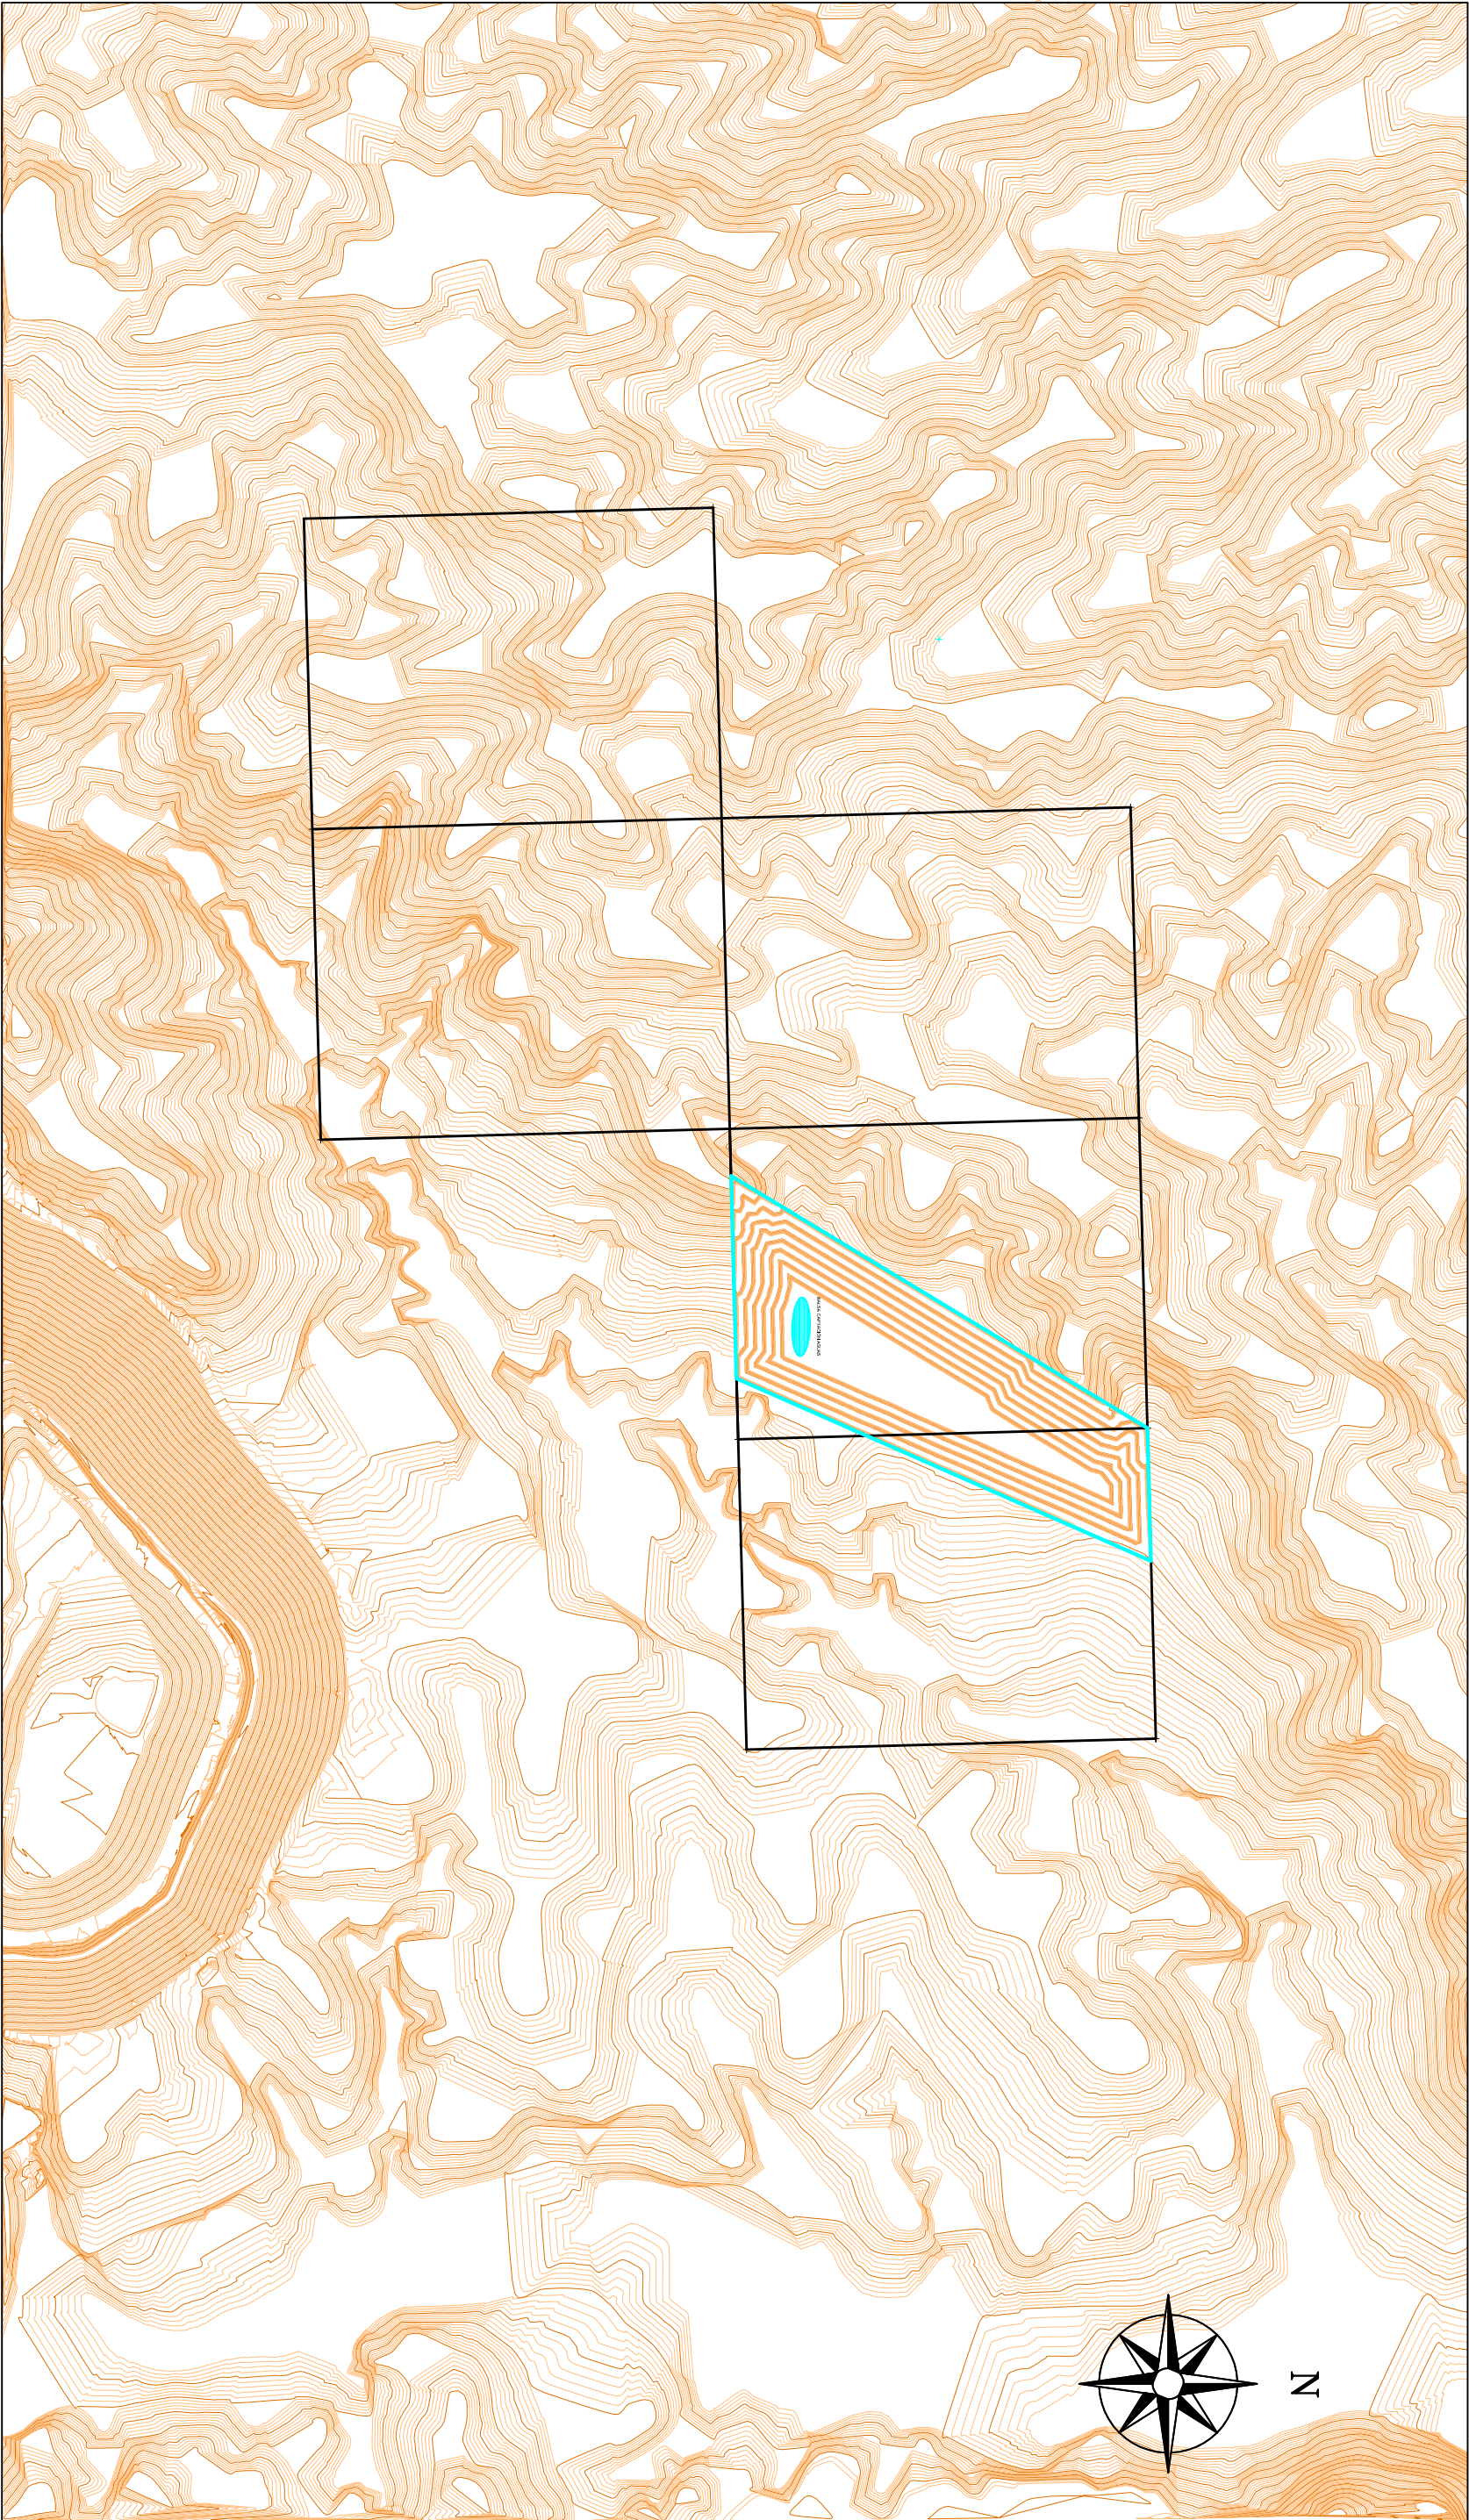

4526100 + 4526600 + 4527100 + 4527600 + 4528100 +

696500 + 697000 + 697500 + 698000 + 698500 + 699000 + 699500 + 700000 +




CUADRICULAS DEL PASE A CONCESIÓN



HUECO DE EXPLOTACIÓN DE LA FASE I

PETICIONARIO		HISPANO MINERA DE ROCAS S.L.U		TECNICI S.L	
PROYECTO		ESTUDIO DE IMPACTO AMBIENTAL DEL PROYECTO DE PASE A CONCESIÓN DEL P.I. LAS PEDRIZAS Nº 6560 EN EL T.M DE ESTERQUEL Y OBÓN (TERUEL)		DISEÑACIÓN DEL PLANO	
EL ING. TEC. MINAS		EL DIBUJANTE		Nº PLANO	PLANO DE TOPOGRAFÍA FASE I DE EXPLOTACIÓN
Fto. José Miguel Aranda Almon		Fto. Emilio Nino Soriano		FECHA	ESCALA
				Julio 2023	1:10.000
					COORDENADAS ETRS89
					0 100 200 300 400 500m

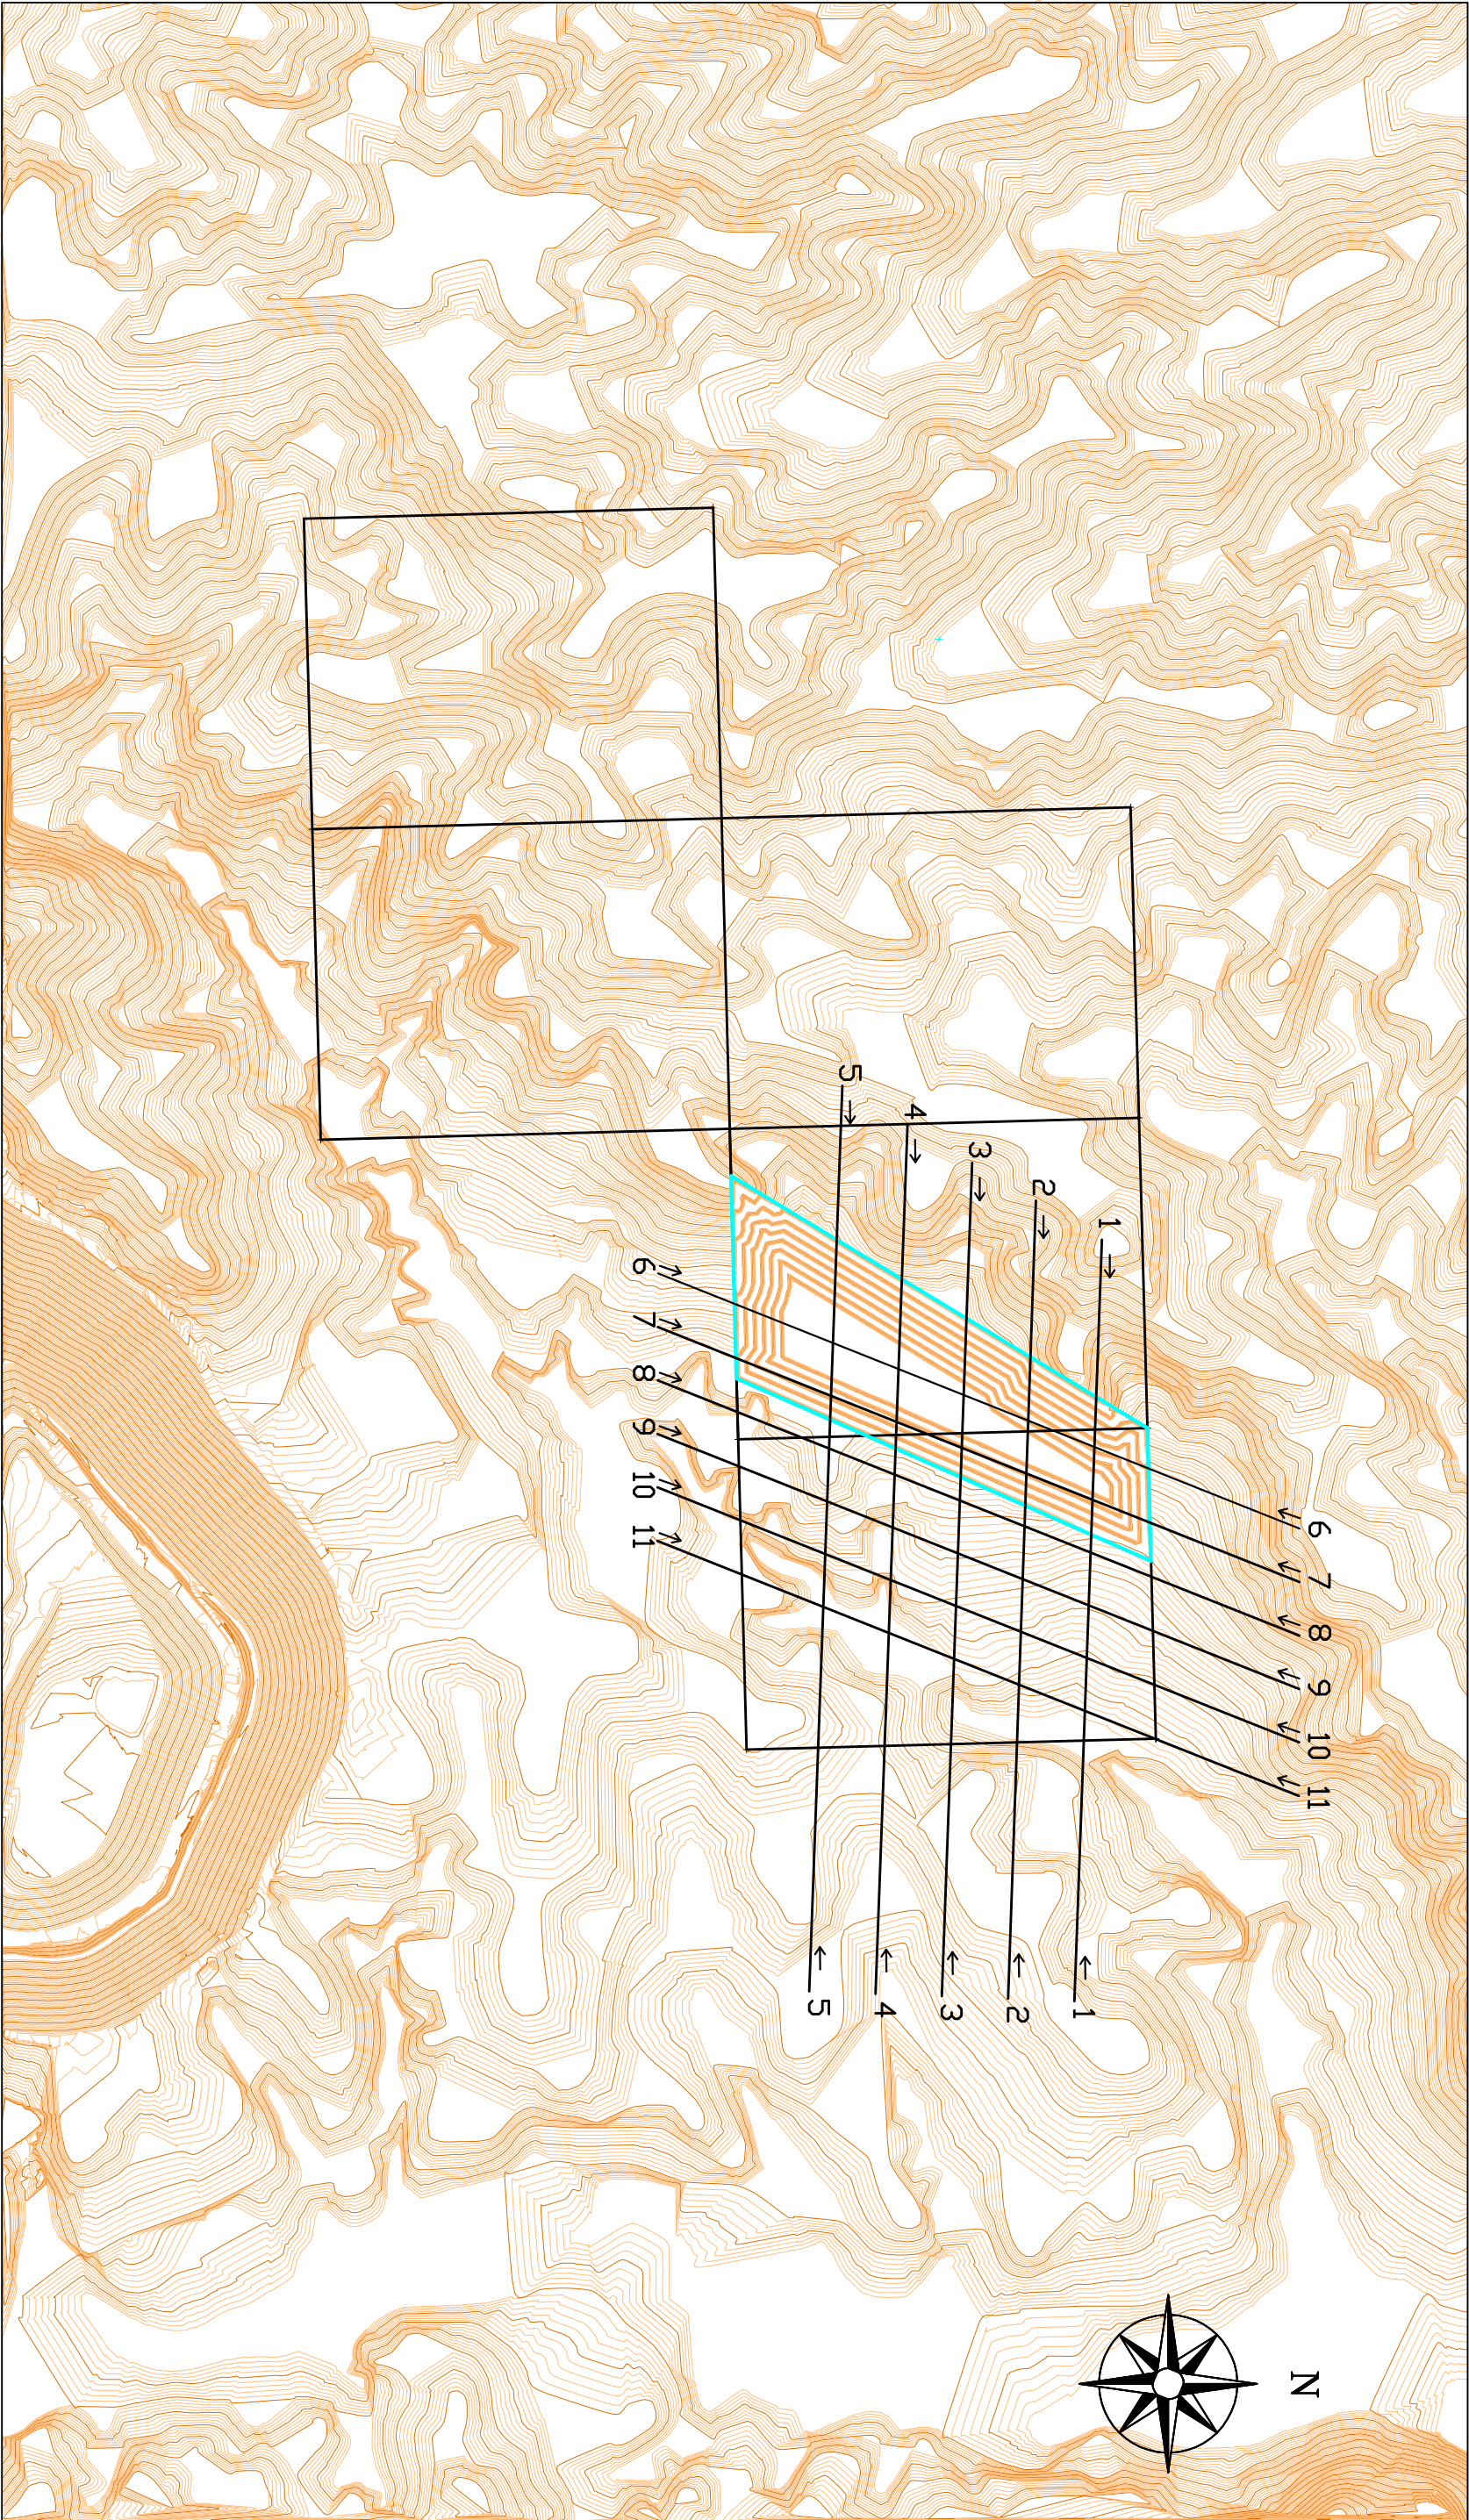

696500 + 697000 + 697500 + 698000 + 698500 + 699000 + 699500 + 700000 +

4526100 + 4526600 + 4527100 + 4527600 + 4528100 +










CUADRICULAS DEL PASE A CONCESIÓN



HUECO DE EXPLOTACIÓN DE LA FASE I

PETICIONARIO		HISPANO MINERA DE ROCAS S.L.U		TECNICI S.L	
PROYECTO		ESTUDIO DE IMPACTO AMBIENTAL DEL PROYECTO DE PASE A CONCESIÓN DEL P.I. LAS PEDRIZAS Nº 6560 EN EL T.M DE ESTERQUEL Y OBÓN (TERUEL)		DISEÑACIÓN DEL PLANO	
EL ING. TEC. MINAS		EL DIBUJANTE		Nº PLANO	PLANO DE TOPOGRAFÍA FASE I DE EXPLOTACIÓN
Fto. José Miguel Aranda Almon		Fto. Emilio Nino Soriano		FECHA	ESCALA
				Julio 2023	1:10.000
					COORDENADAS ETRS89
					0 100 200 300 400 500m

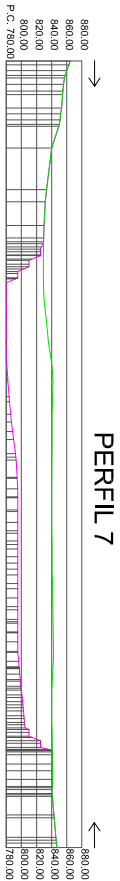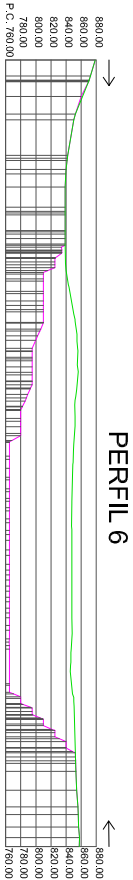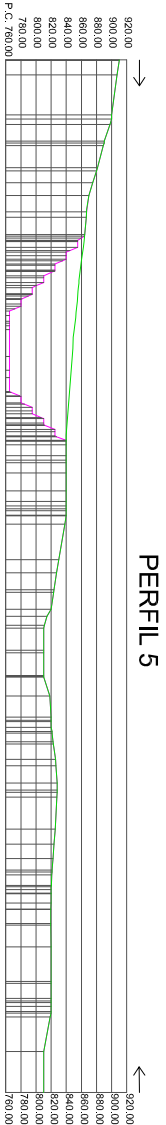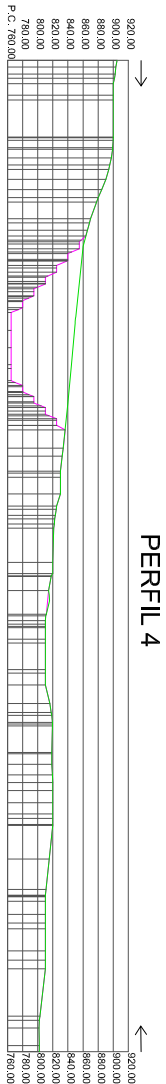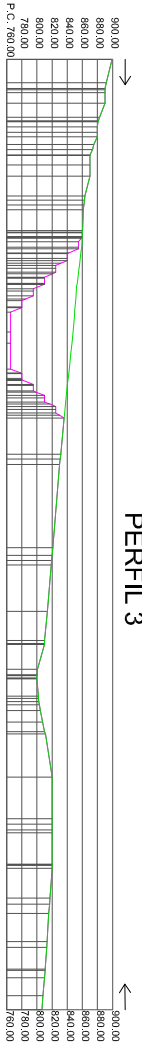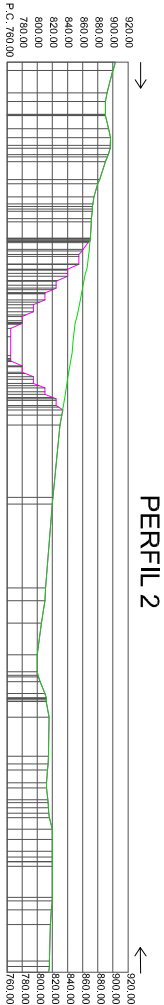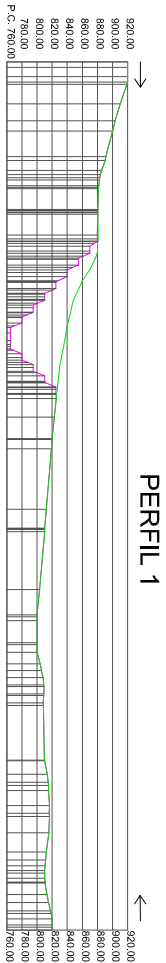

PERFIL TOPOGRÁFICO INICIAL

PERFIL TOPOGRÁFICO EXPLOTACIÓN

PERFIL TOPOGRÁFICO RESTAURACIÓN

PETICIONARIO		HISPANO MINERA DE ROCAS S.L.U		TECNICI S.L	
PROYECTO		ESTUDIO DE IMPACTO AMBIENTAL DEL PROYECTO DE PASE A CONCESIÓN DEL P.I. LAS PEDRIZAS Nº 6560 EN EL T.M DE ESTERQUEL Y OBÓN (IERUEL)		DESIGNACIÓN DEL PLANO	
EL I.T. DE MINAS		EL DIBUJANTE		Nº PLANO 11	ESCALA 1:10.000 0 100 200 300 400m
Fdo. José Miguel Álvarez Ardevim		Fdo. Emilio Nieto Soriano		FECHA Julio 2023	