

TITLE:

AVAILABLE LANGUAGE: ES

ANEXO VIII

PLANOS AMBIENTALES

PLANTA FOTOVOLTAICA “CAÑASECA”

File: ANEXO _VIII_ PLANOS _AMBIENTALES

REV.	DATE	DESCRIPTION	PREPARED	VERIFIED	APPROVED

EGP VALIDATION

COLLABORATORS	VERIFIED BY	VALIDATED BY

PROJECT / PLANT

PLANTA
FOTOVOLTAICA
“CAÑASECA”

EGP CODE

COUNTRY			FUNCION			TYPE	ISSUER		COUNTRY		TEC	PLANT					SYSTEM		PROGRESSIVE			REVISION	
G	R	E	E	E	C	K	2	6	E	S	P	1	9	3	1	7	0	0	0	6	1	0	0

CLASSIFICATION

UTILIZATION SCOPE

This document is property of Enel Green Power S.p.A. It is strictly forbidden to reproduce this document, in whole or in part, and to provide to others any related information without the previous written consent by Enel Green Power S.p.A.

ÍNDICE

PLANO 1: SITUACIÓN / EMPLAZAMIENTO

PLANO 2: ALTERNATIVAS

PLANO 3: PROYECTO TÉCNICO SOBRE ORTOFOTO

PLANO 4: VEGETACIÓN

PLANO 5: HÁBITATS DE INTERÉS COMUNITARIO Y FLORA PROTEGIDA

PLANO 6: HIDROLOGÍA

PLANO 7: FAUNA



PLANO 7.1: MAPA DE CALOR DEL ESTUDIO DE AVIFAUNA

PLANO 7.2. UBICACIÓN MEDIDAS PROPUESTAS

PLANO 8: ESPACIOS PROTEGIDOS RED NATURA 2000

PLANO 9: ÁMBITOS DE PROTECCIÓN Y ÁREAS CRÍTICAS

PLANO 10: VISIBILIDAD DEL PROYECTO

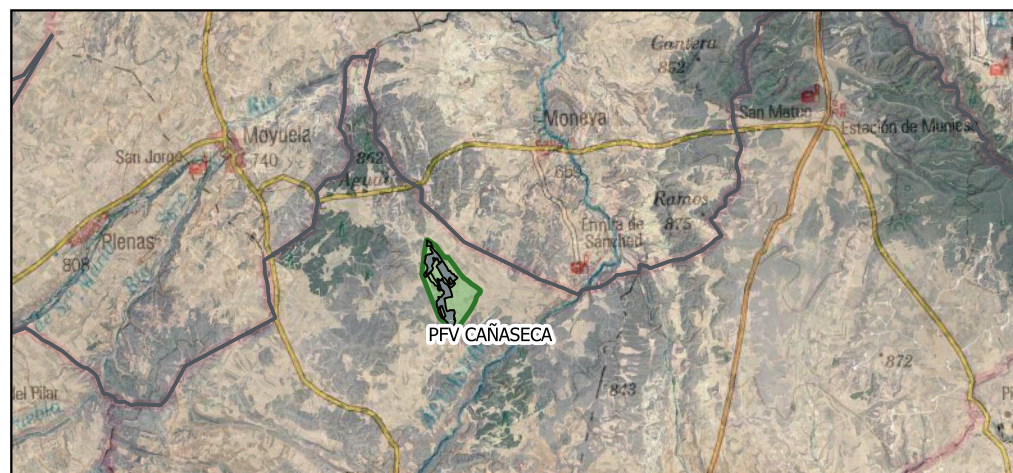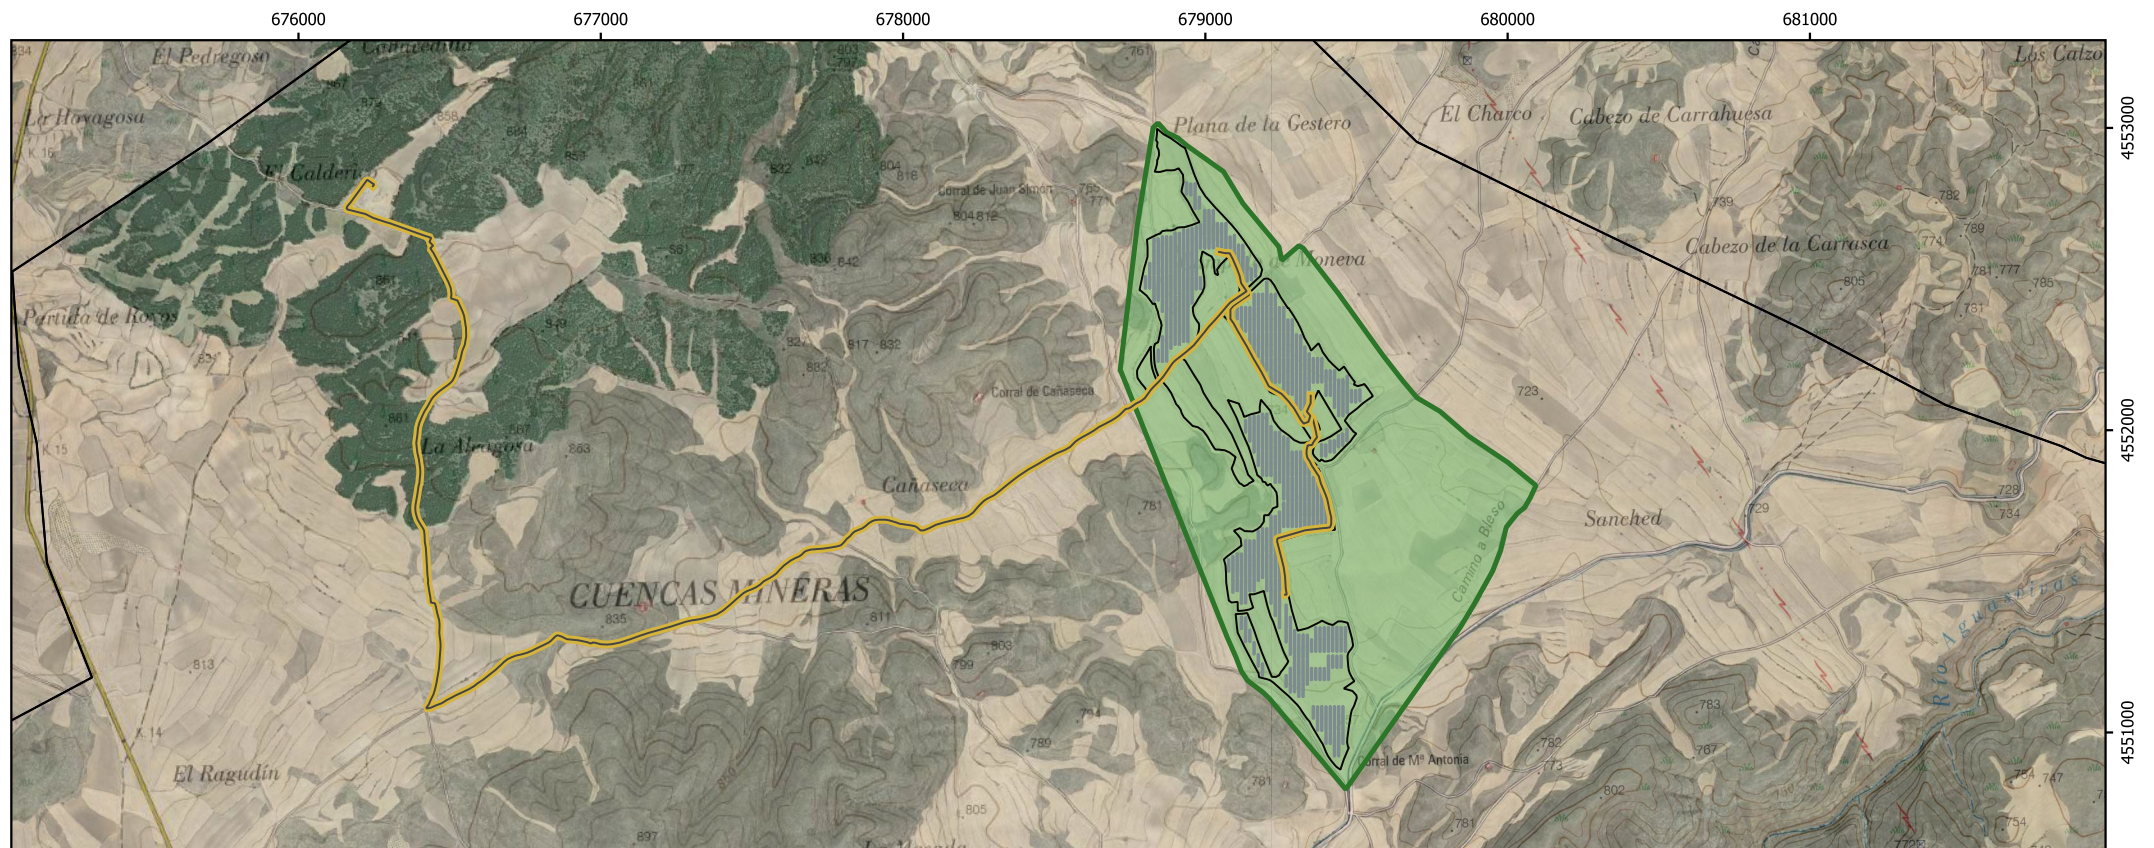

PFV CAÑASECA

- RMT PFV Cañaseca
- Vallado PFV
- Módulos FV
- Poligonal PFV Cañaseca




UTM Huso 30
ETRS 1989

ARANORT DESARROLLOS, S.L.



ESTUDIO DE IMPACTO AMBIENTAL		FECHA:	01/2023
PLANTA FOTOVOLTAICA CAÑASECA		ESCALA:	1:25.000
SITUACIÓN / EMPLAZAMIENTO		PLANO:	1
		HOJA:	1 de 1

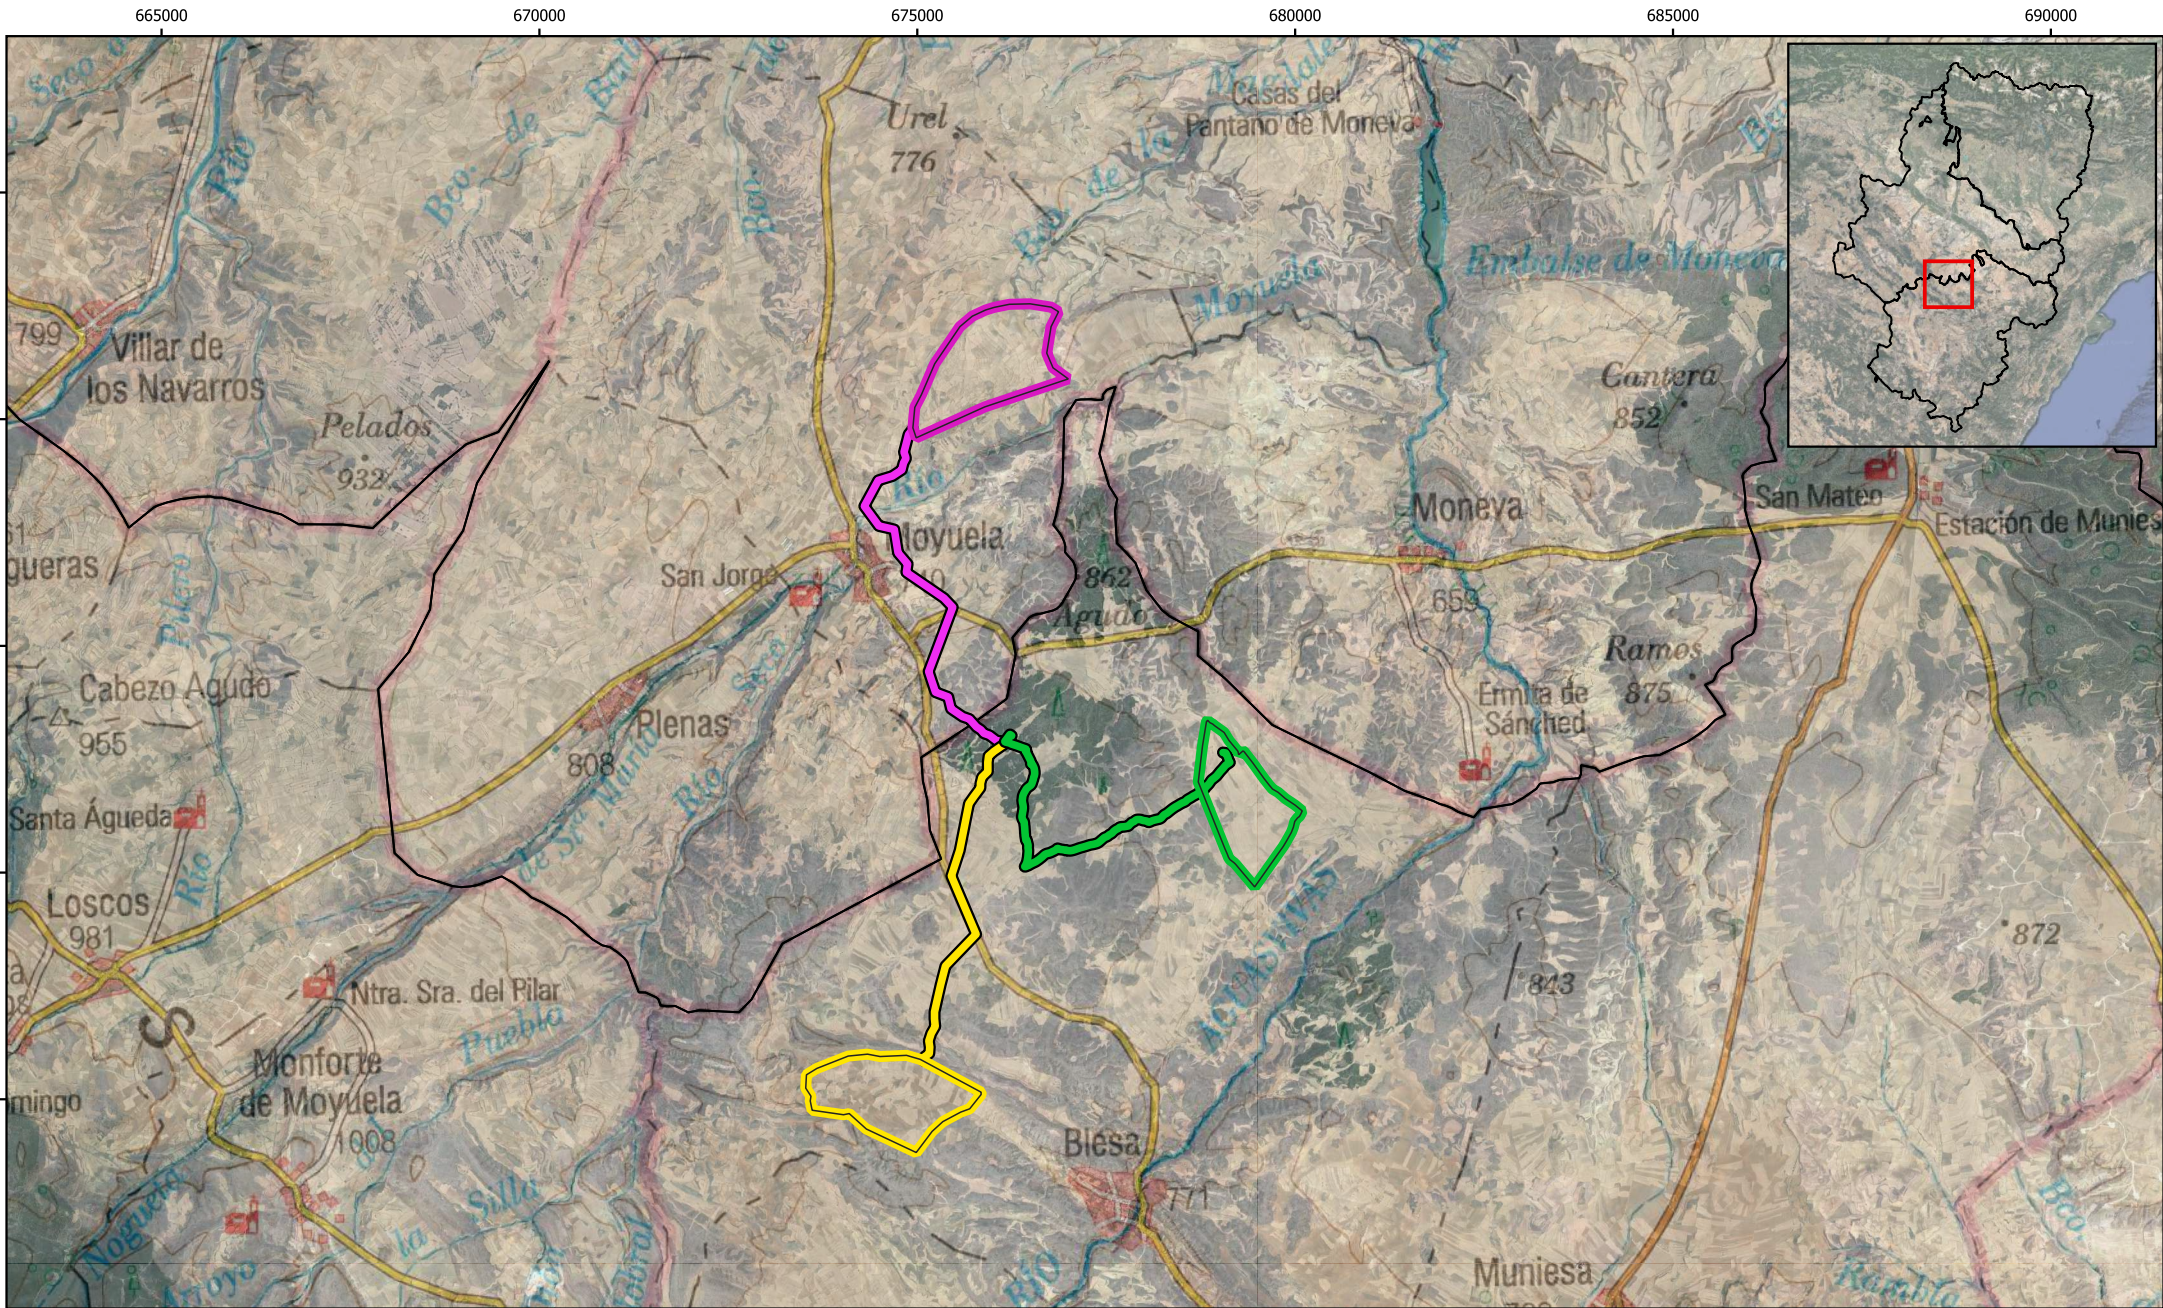

ALTERNATIVAS PFV CAÑASECA

EMPLAZAMIENTO

-  ALTERNATIVA 1
-  ALTERNATIVA 2
-  ALTERNATIVA 3

EVACUACIÓN

-  ALTERNATIVA 1 LSMT
-  ALTERNATIVA 2 LSMT
-  ALTERNATIVA 3 LSMT



UTM Huso 30
ETRS 1989

ARANORT DESARROLLOS, S.L.			
PROYECTO		ESTUDIO DE IMPACTO AMBIENTAL PLANTA FOTOVOLTAICA CAÑASECA	
PLANO		ALTERNATIVAS	
		FECHA :	01/2023
		ESCALA :	1:100.000
		PLANO :	2
		HOJA :	1 de 1

676000

677000

678000

679000


680000

4554000

4553000

4552000

4551000

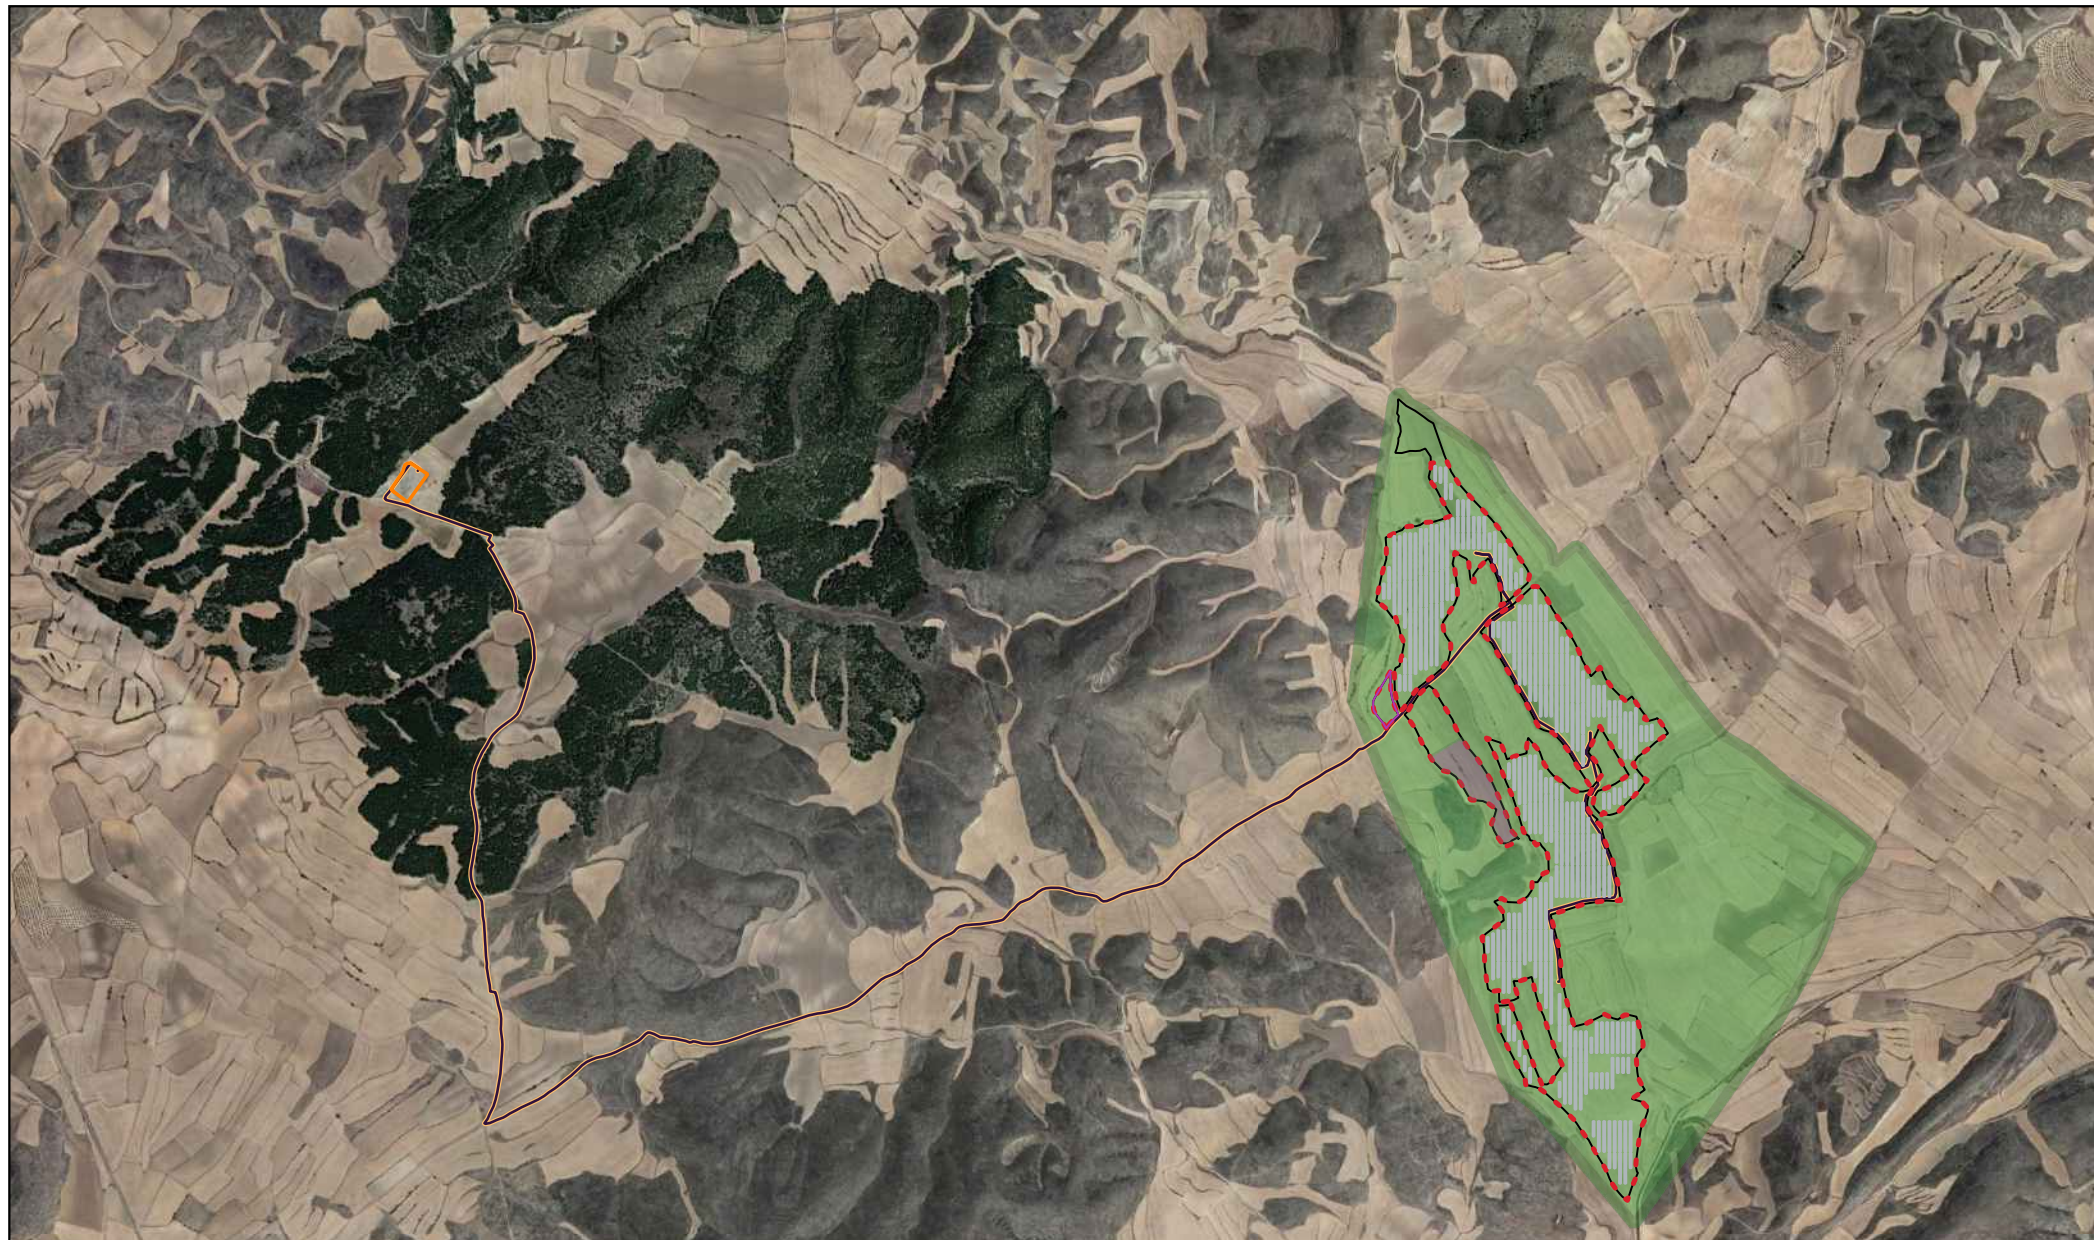**PFV CAÑASECA**

- POLIGONAL CAÑASECA
- MÓDULOS
- CT
- SET CAÑASECA (EXISTENTE)

- LSMT CAÑASECA
- POLIGONAL VALLADO CAÑASECA
- SITE CAMP/SUPERFICIE ADICIONAL PARA PLACAS
- ZONA DE ACOPIOS/SUPERFICIE ADICIONAL PARA PLACAS
- NUEVOS CAMINOS ACCESOS

UTM Huso 30
ETRS89

ARANORT DESARROLLOS, S.L.



PROYECTO

PLANO


ESTUDIO DE IMPACTO AMBIENTAL
PLANTA FOTOVOLTAICA CAÑASECA
PROYECTO TÉCNICO SOBRE ORTOFOTO

FECHA: 01/2023

ESCALA: 1:20.000

PLANO: 3

HOJA: 1 de 1

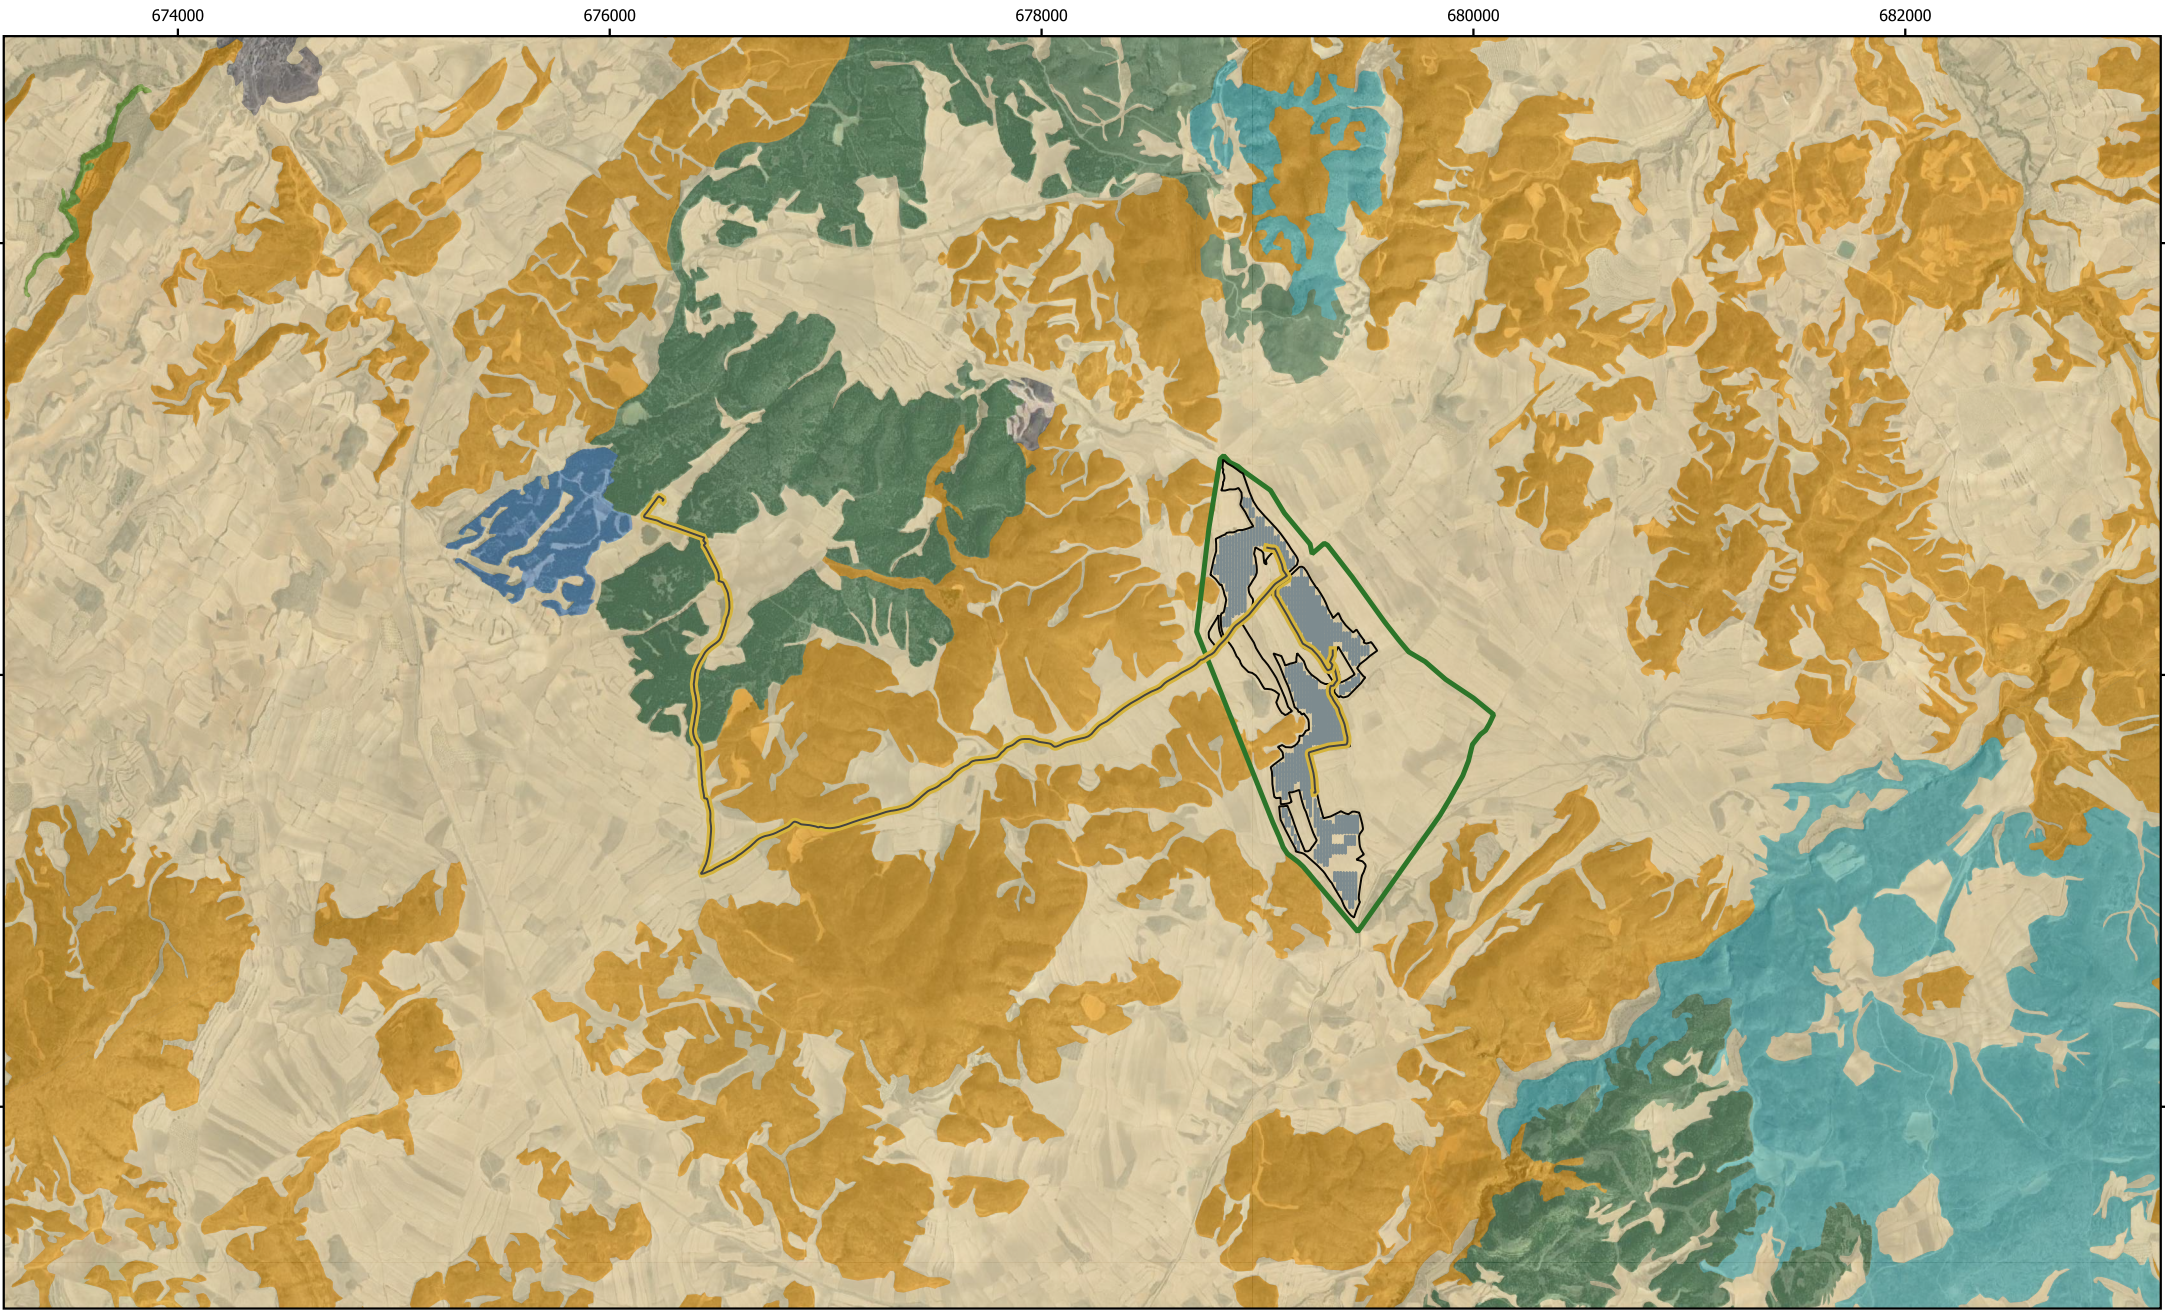

PFV CAÑASECA


- RMT PFV Cañaseca
- Vallado PFV
- Módulos FV
- Poligonal PFV Cañaseca

VEGETACIÓN

- Artificial
- Agrícola y prados artificiales
- Bosque plantación
- Matorral
- Mosaico arbolado sobre cultivo
- Pastizal-matorral



ARANORT DESARROLLOS, S.L.			
PROYECTO		ESTUDIO DE IMPACTO AMBIENTAL PLANTA FOTOVOLTAICA CAÑASECA	FECHA : 01/2023
PLANO		VEGETACIÓN	ESCALA : 1:35.000
			PLANO : 4
			HOJA : 1 de 1

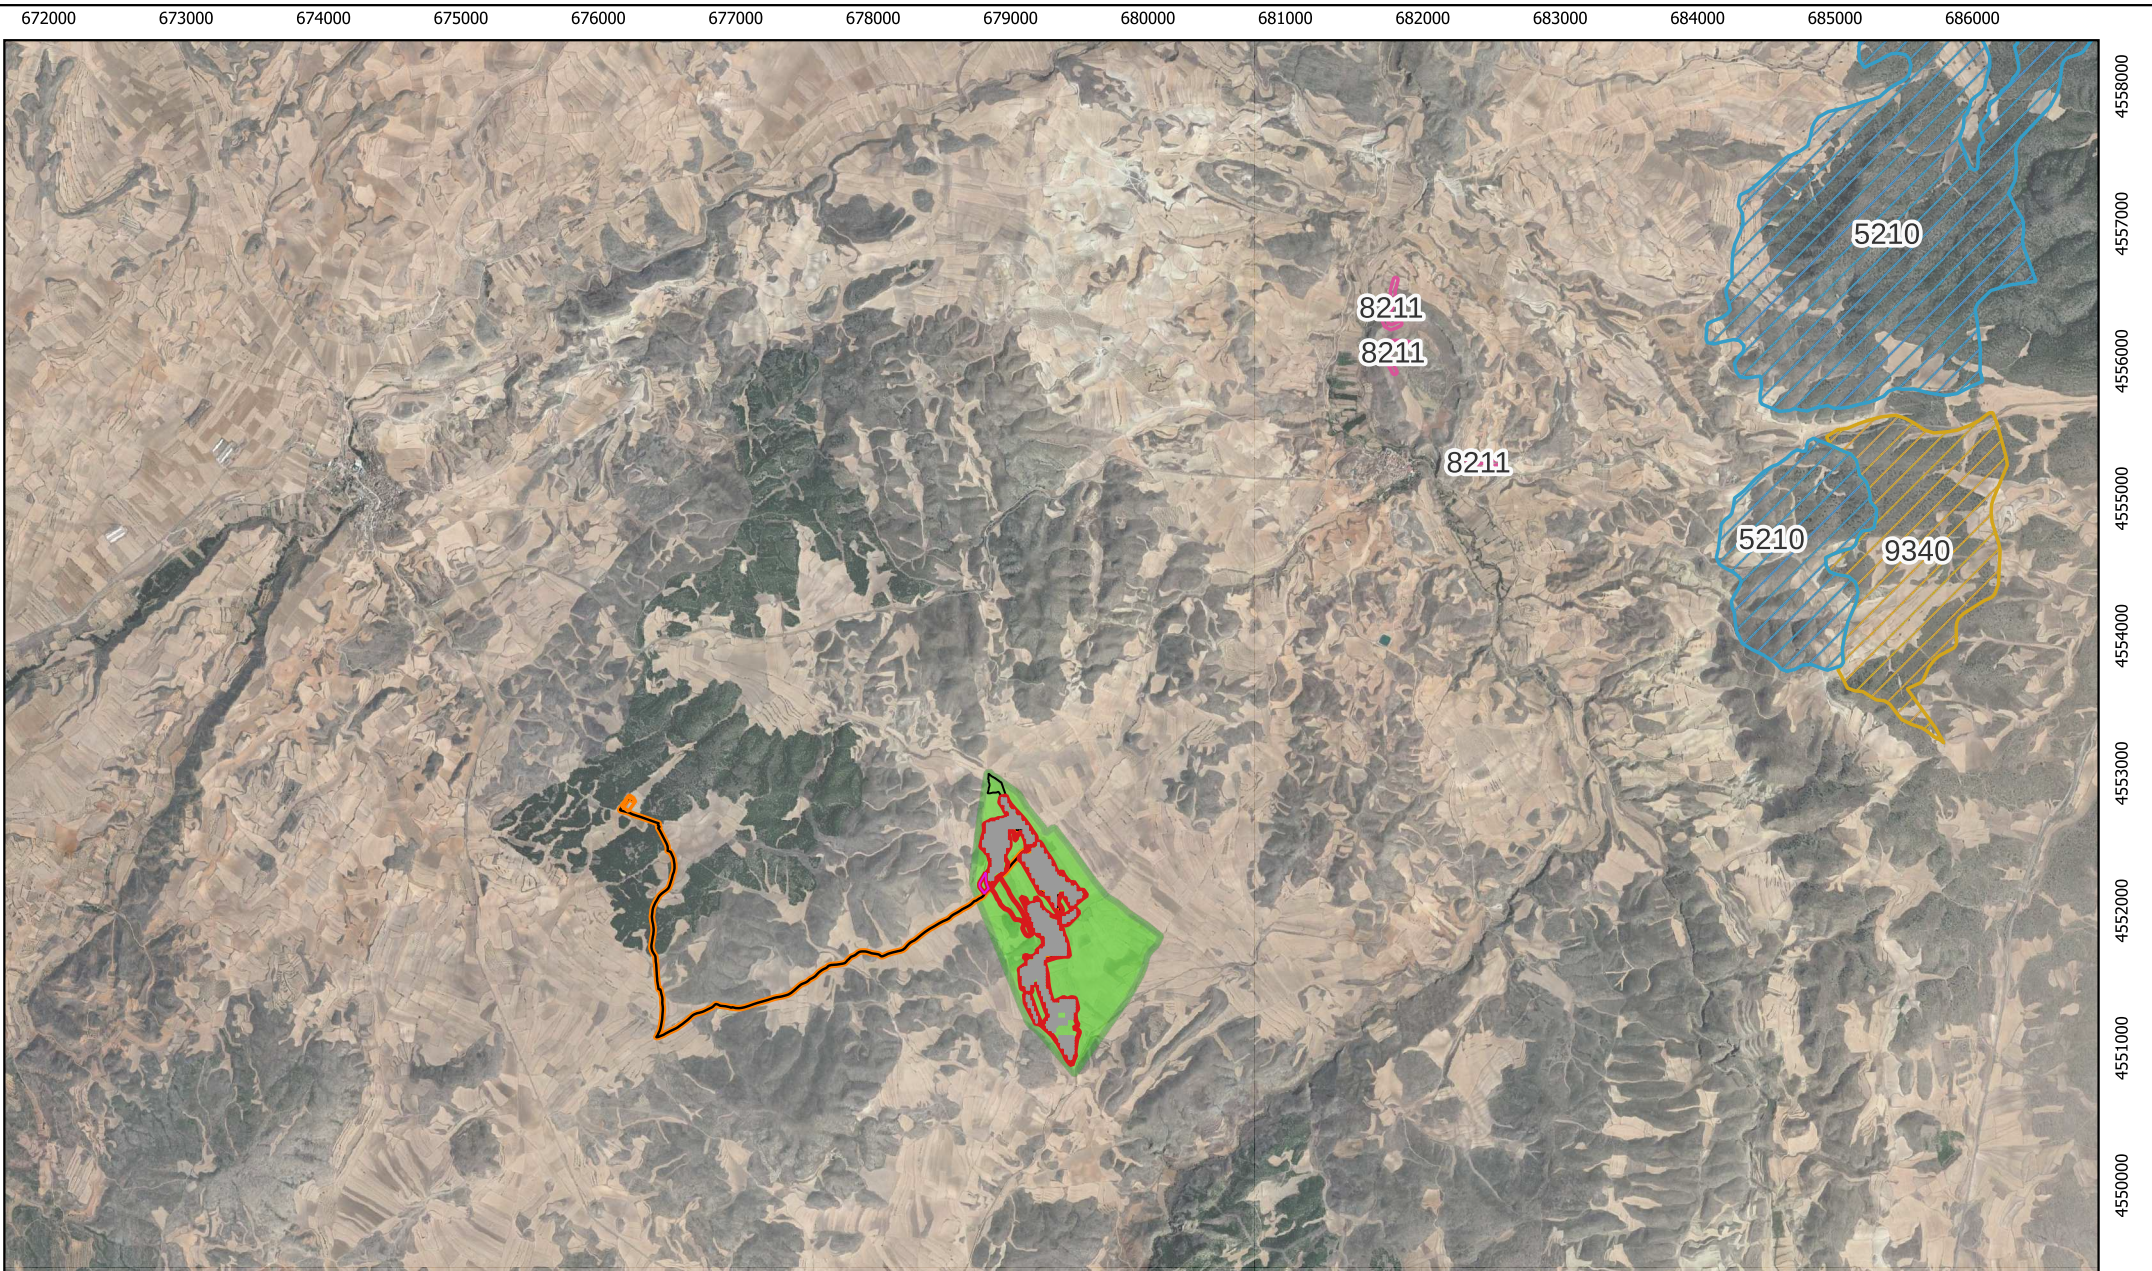

PFV CAÑASECA

- POLIGONAL CAÑASECA
- SET CAÑASECA (EXISTENTE)
- LSMT CAÑASECA
- MODULOS CAÑASECA
- CT
- VALLADO CAÑASECA
- ZONA ACOPIOS/SUPERFICIE ADICIONAL PARA PLACAS
- CAMINOS
- HIC
- 5210
- 8211
- 9340



UTM Huso 30
ETRS89



ARANORT DESARROLLOS, S.L.

PROYECTO

ESTUDIO DE IMPACTO AMBIENTAL
PLANTA FOTOVOLTAICA CAÑASECA


FECHA: 04/2023

ESCALA: 1:55000

PLANO

HÁBITAT DE INTERÉS COMUNITARIO-HIC-

PLANO: 5
HOJA: 1 de 1

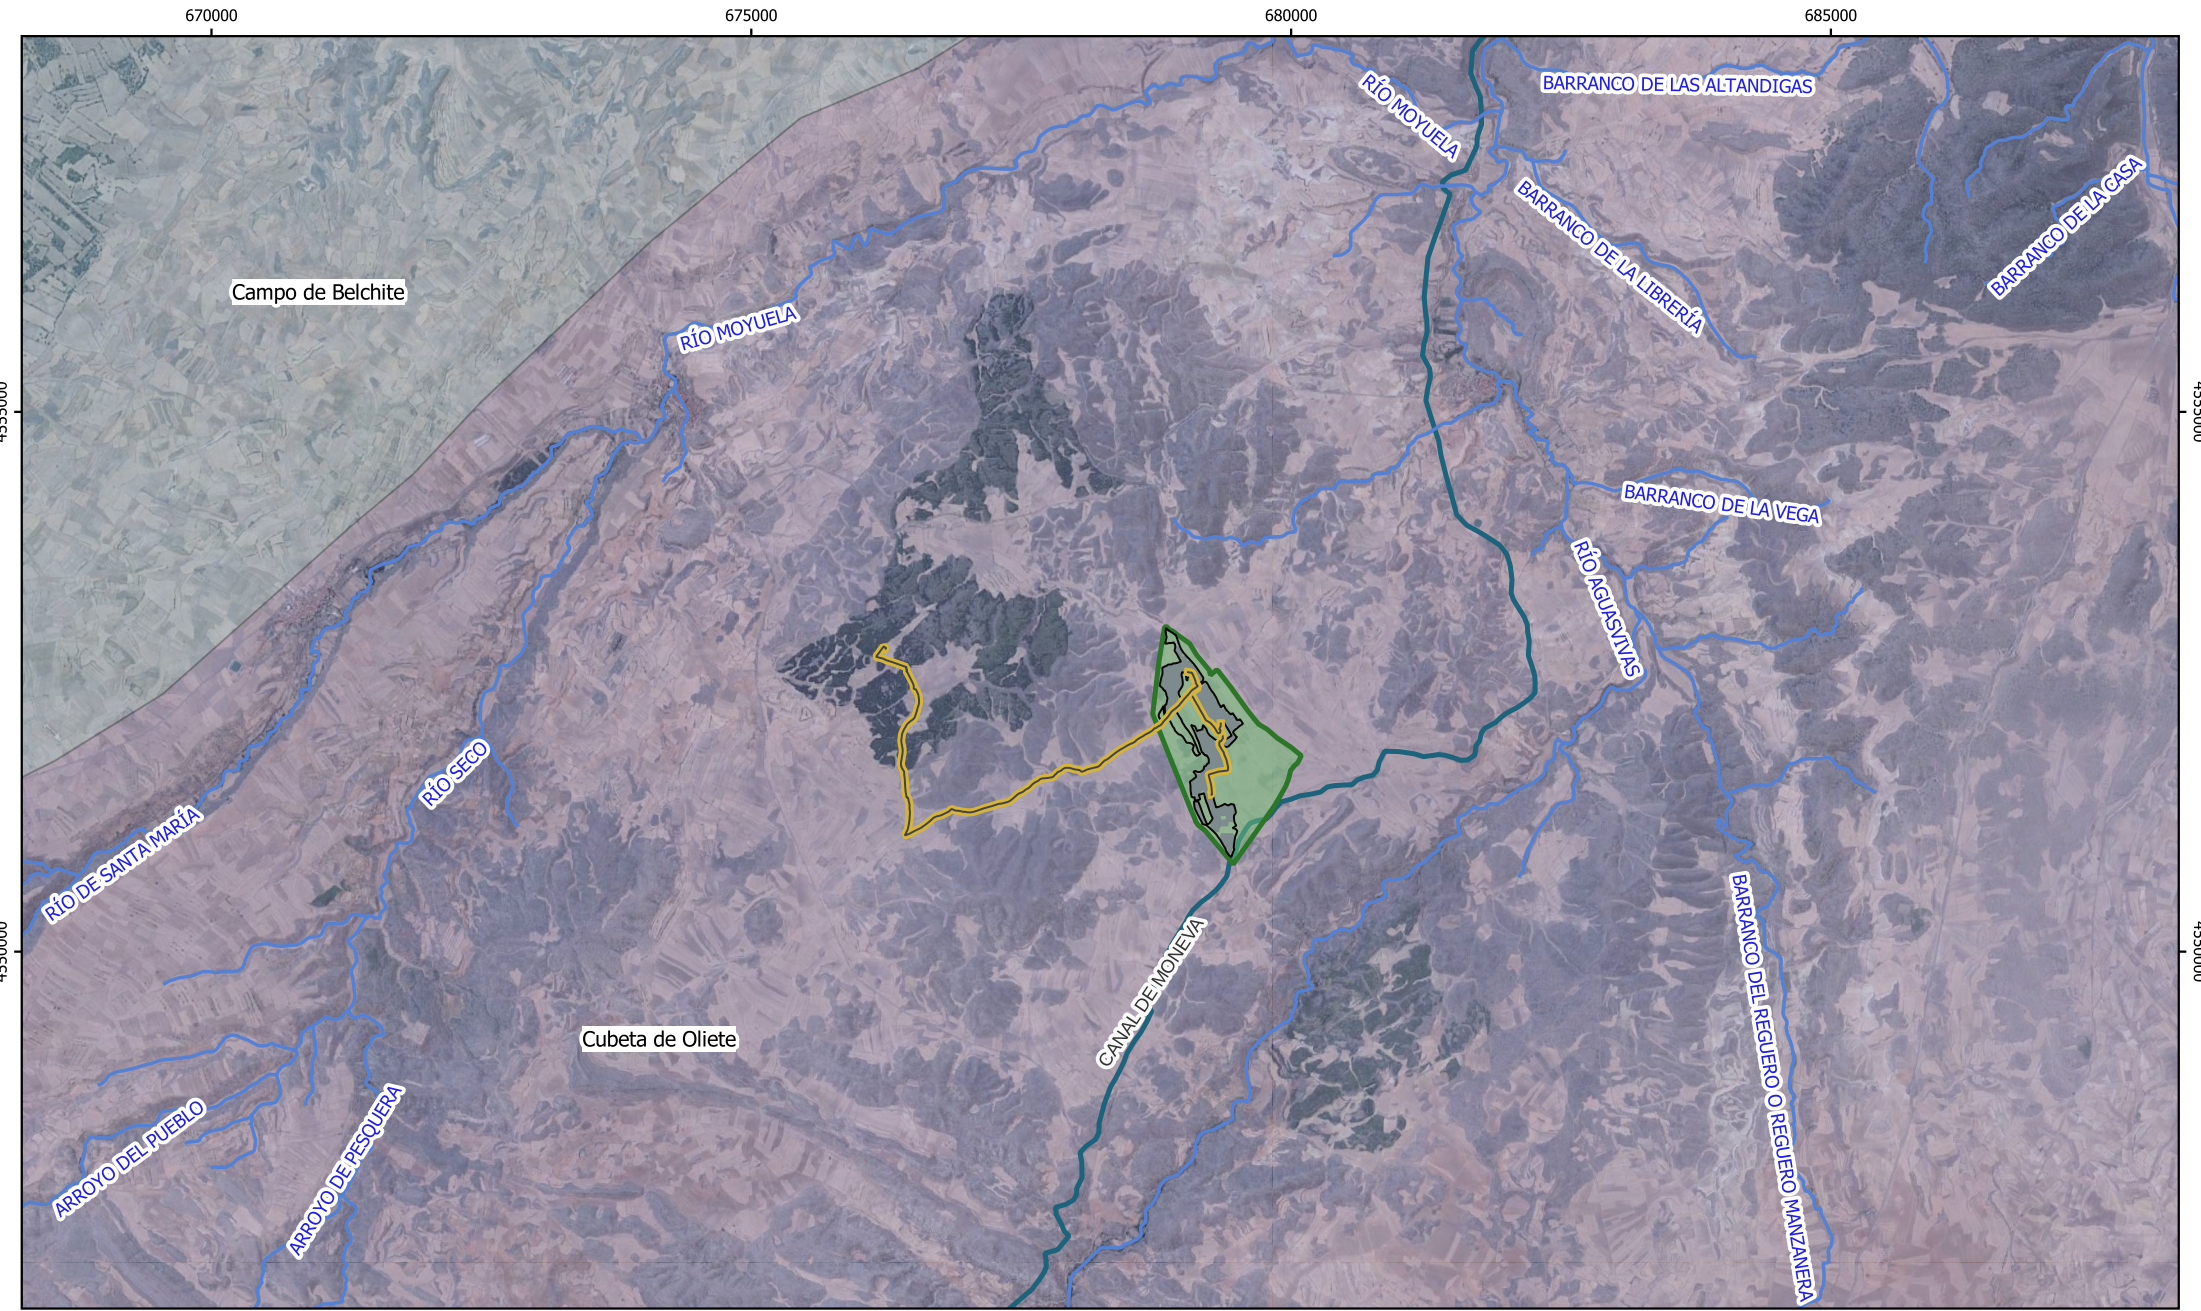


- PFV CAÑASECA**
- RMT PFV Cañaseca
 - Vallado PFV
 - Módulos FV
 - Poligonal PFV Cañaseca

- HIDROGRAFÍA**
- Red hidrográfica
 - Canales
- HIDROGEOLOGÍA**
- Campo de Belchite
 - Cubeta de Oliete



ARANORT DESARROLLOS, S.L.			
PROYECTO	ESTUDIO DE IMPACTO AMBIENTAL PLANTA FOTOVOLTAICA CAÑASECA		FECHA : 01/2023
			ESCALA : 1:70.000
PLANO	HIDROGRAFÍA E HIDROGEOLOGÍA		PLANO : 6
			HOJA : 1 de 1

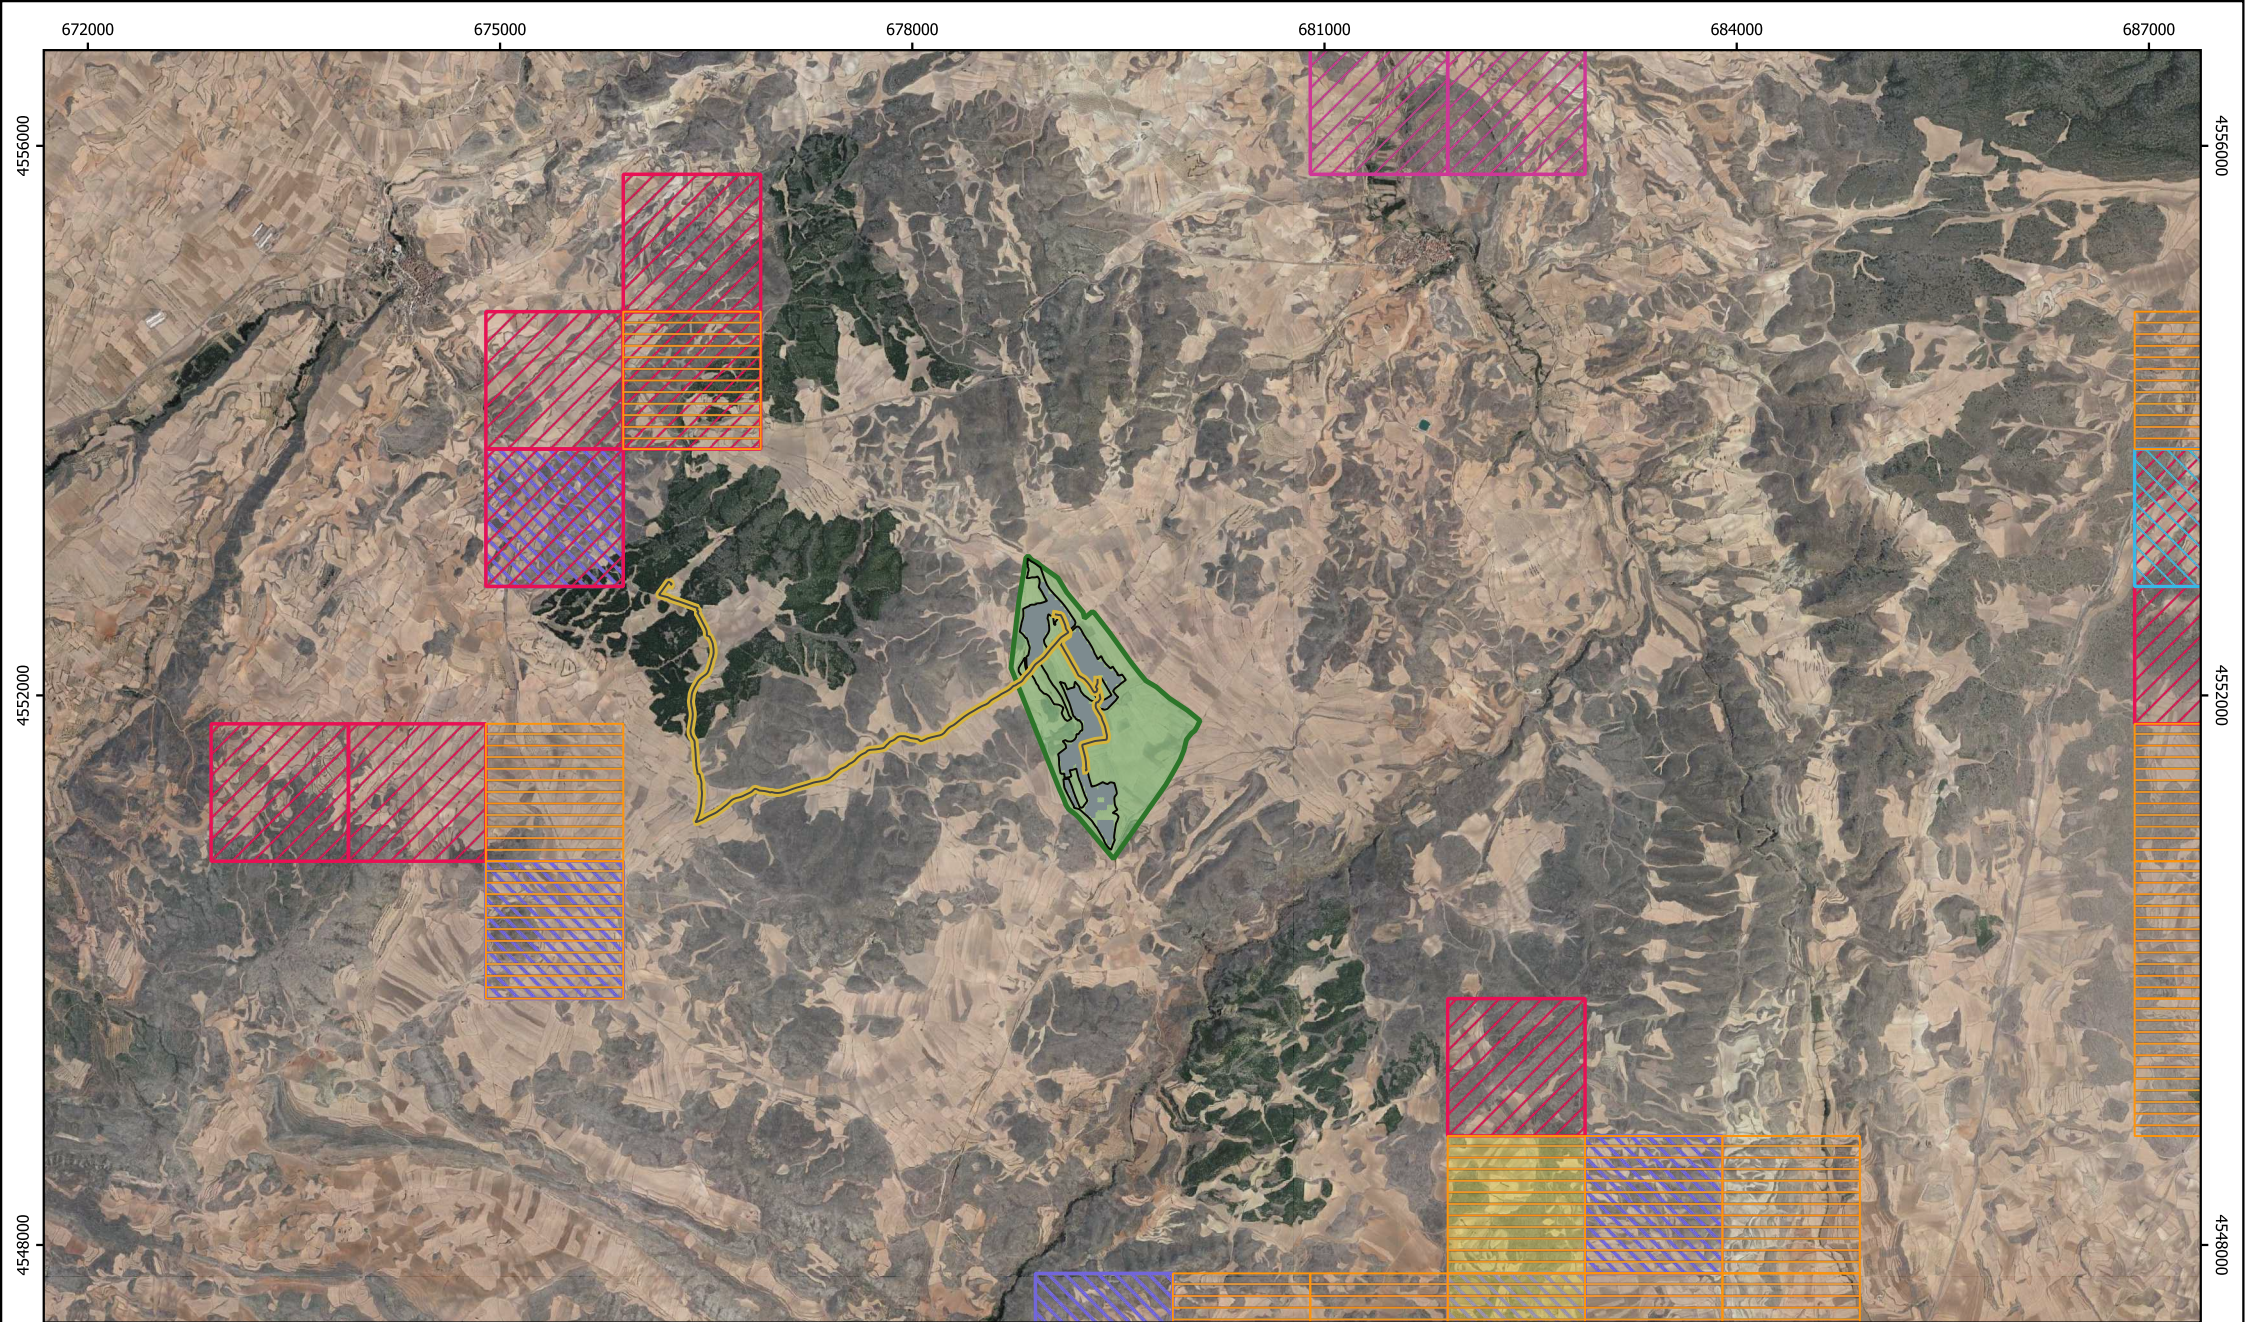

PFV CAÑASECA

- RMT PFV Cañaseca
- Vallado PFV
- Módulos FV
- Poligonal PFV Cañaseca


FAUNA

Cuadrículas UTM 1x1km

- Alondra ricotí
- Ganga ibérica
- Ganga ortega
- Alcaraván común
- Alimoche común
- Sisón común



ARANORT DESARROLLOS S.L.			
PROYECTO		ESTUDIO DE IMPACTO AMBIENTAL PLANTA FOTOVOLTAICA CAÑASECA	
PLANO		FAUNA	
		FECHA :	01/2023
		ESCALA :	1:55.000
		PLANO :	7
		HOJA :	1 de 1

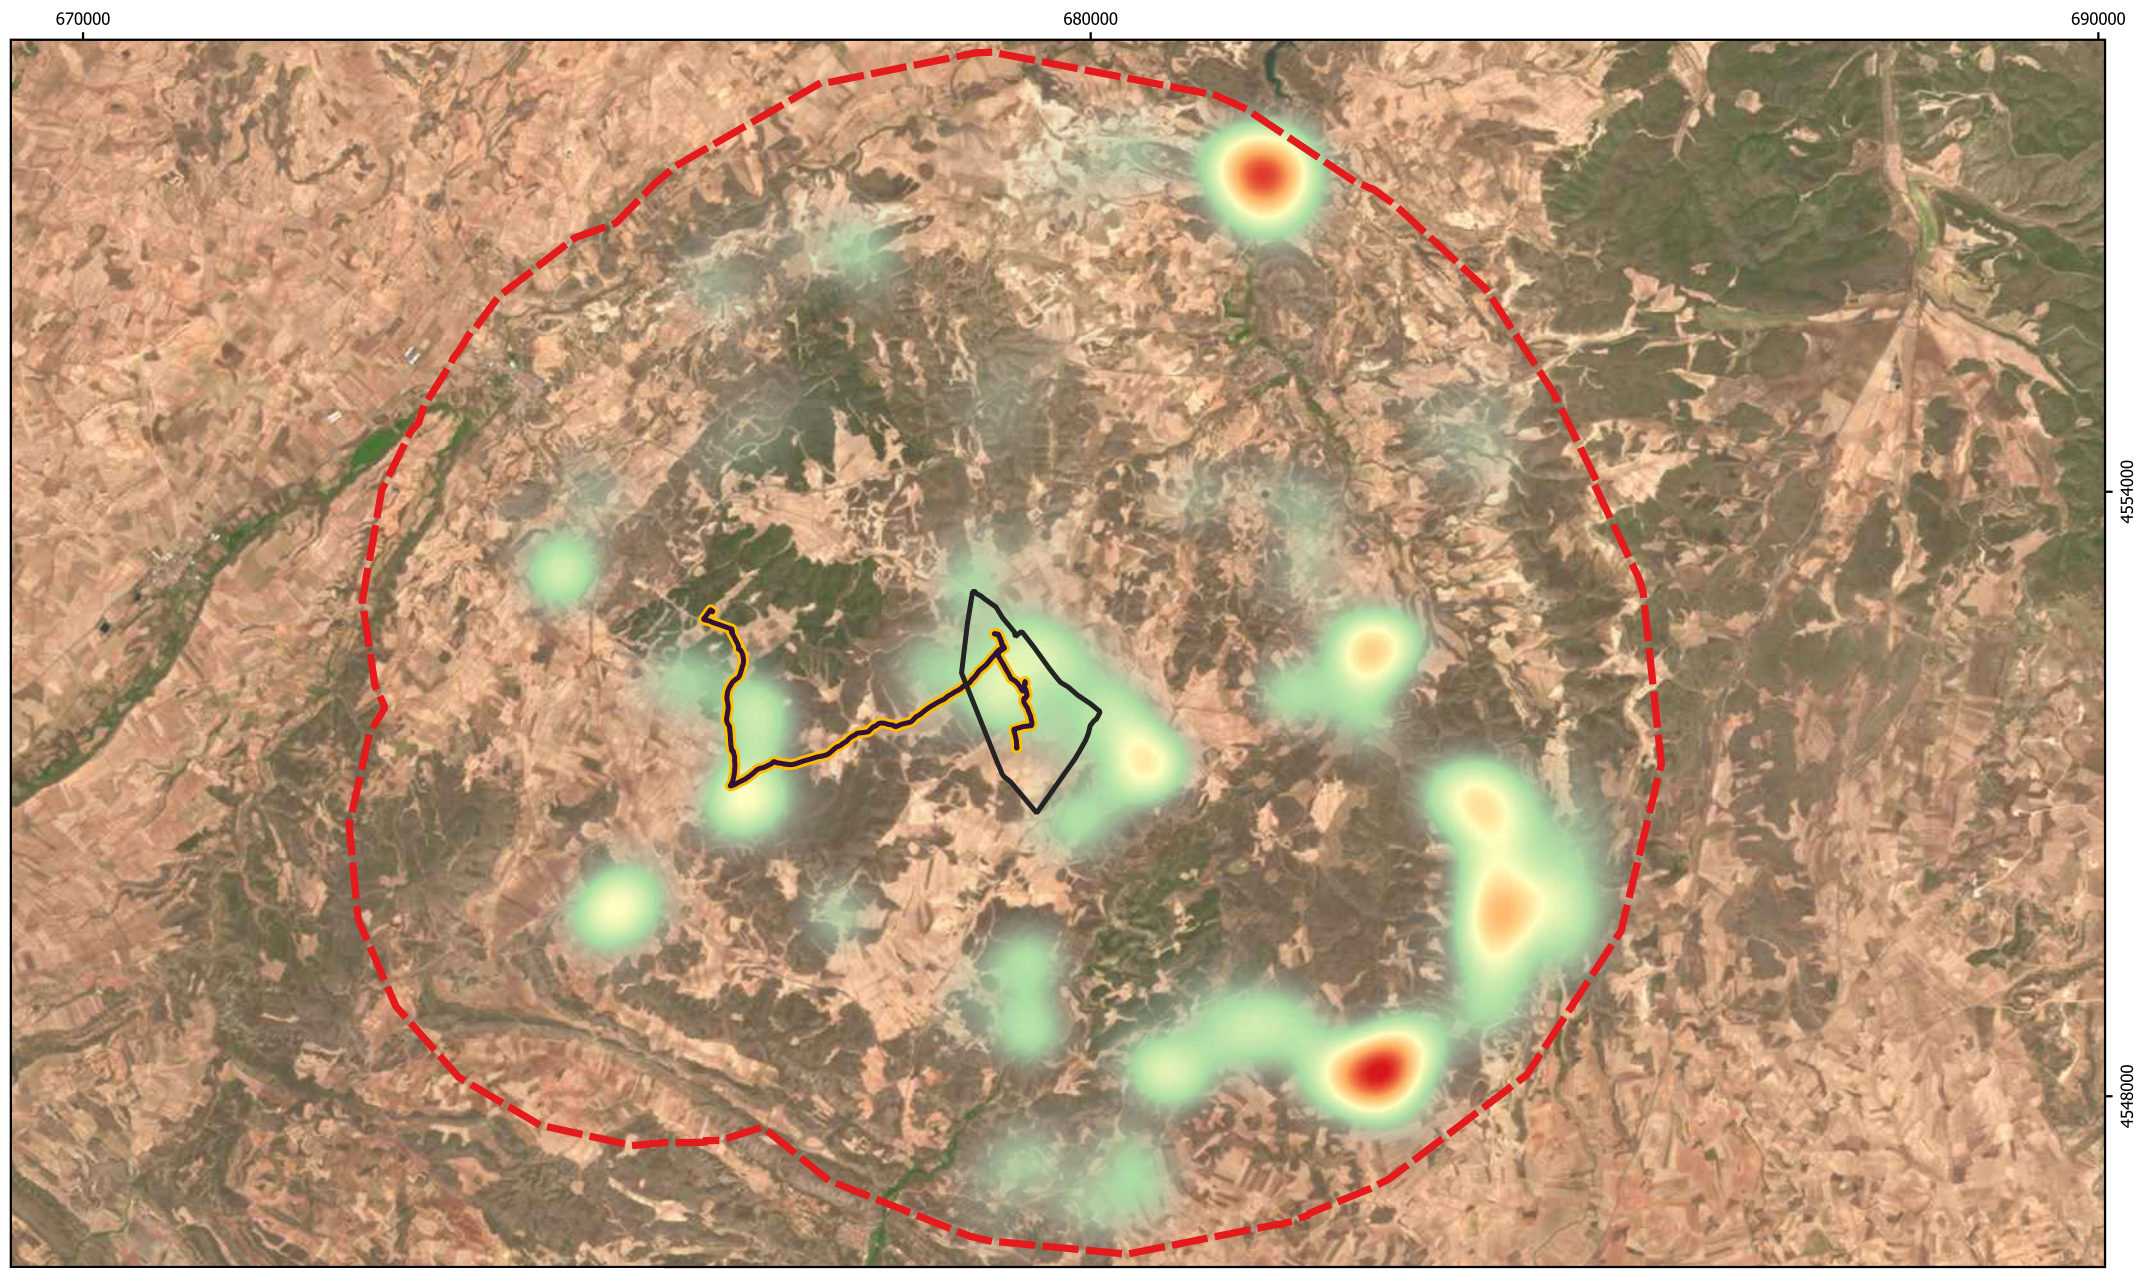

- POLIGONAL CAÑASECA
- LSMT PSFV CAÑASECA
- ÁMBITO ESTUDIO AVIFAUNA

- DISTRIBUCIÓN
CONJUNTO DE VUELOS
(IND/KM2)
- SIN PRESENCIA
 - 670
 - 1340
 - 2010
 - 2681



ARANORT DESARROLLOS, S.L.			
PROYECTO	ESTUDIO DE IMPACTO AMBIENTAL		FECHA: 01/2023
	PLANTA FOTOVOLTAICA CAÑASECA		ESCALA: 1:75.000
	MAPA CALOR ESTUDIO DE AVIFAUNA		PLANO: 7.1
			HOJA: 1 de 1

676000

677000

678000

679000


680000

4554000

4553000

4552000

4551000

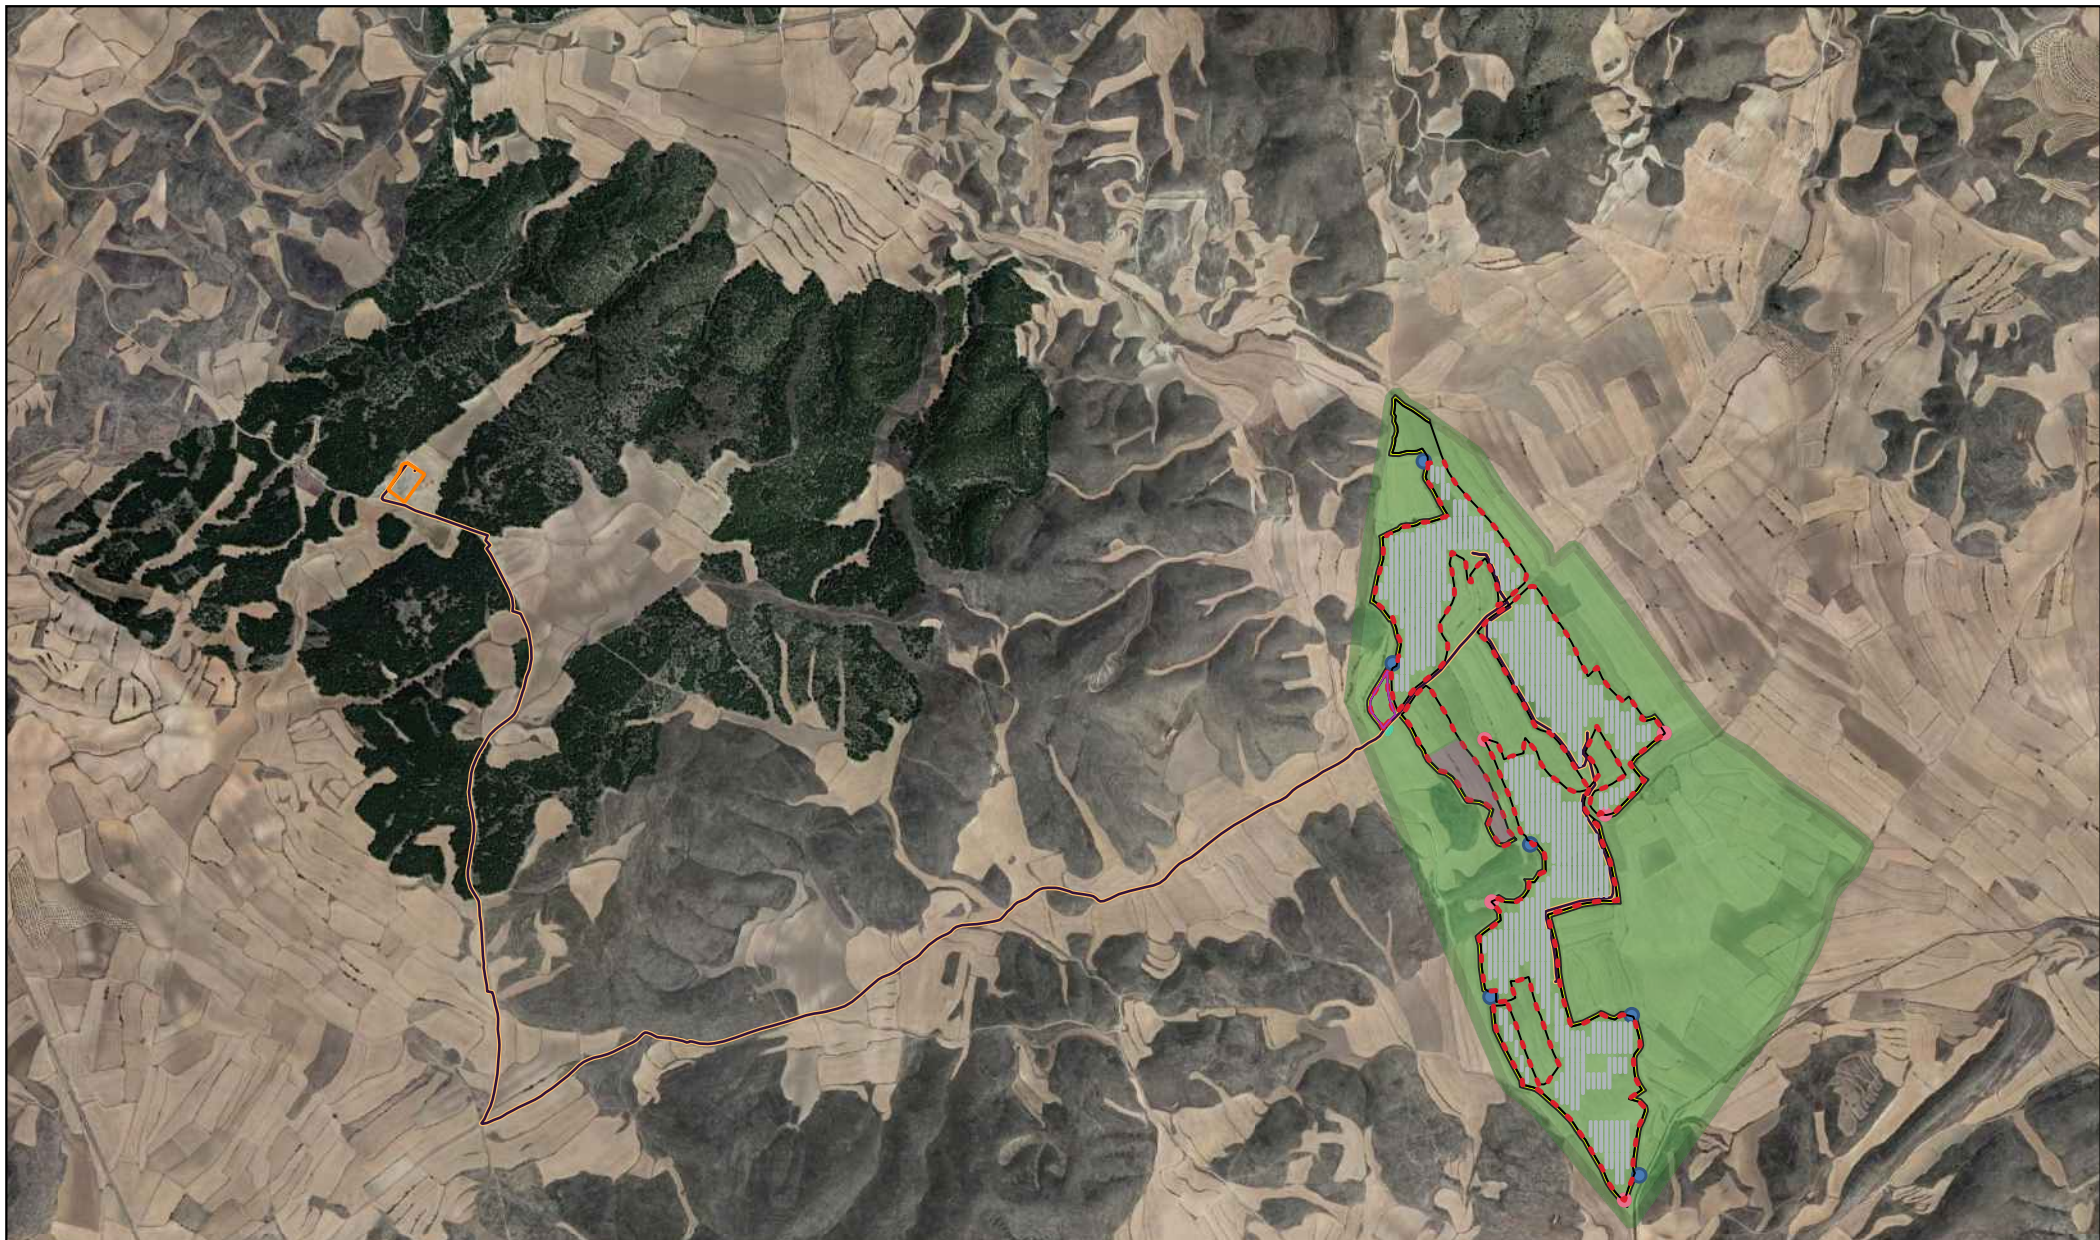**PSFV CAÑASECA**

POLIGONAL CAÑASECA

MÓDULOS

CT

SET CAÑASECA (EXISTENTE)

LSMT CAÑASECA

POLIGONAL VALLADO CAÑASECA

- - - NUEVOS CAMINOS ACCESOS

SITE CAMP/SUPERFICIE ADICIONAL

PARA PLACAS

PROPUESTA BALSETE/BEBEDERO

● MAJANOS

● POSADEROS

PANTALLA VEGETAL

UTM Huso 30
ETRS89

ARANORT DESARROLLOS, S.L.



PROYECTO

PLANO


ESTUDIO DE IMPACTO AMBIENTAL
PLANTA FOTOVOLTAICA CAÑASECA
UBICACIÓN MEDIDAS PROPUESTAS

FECHA: 01/2023

ESCALA: 1:20.000

PLANO: 7.2

HOJA: 1 de 1

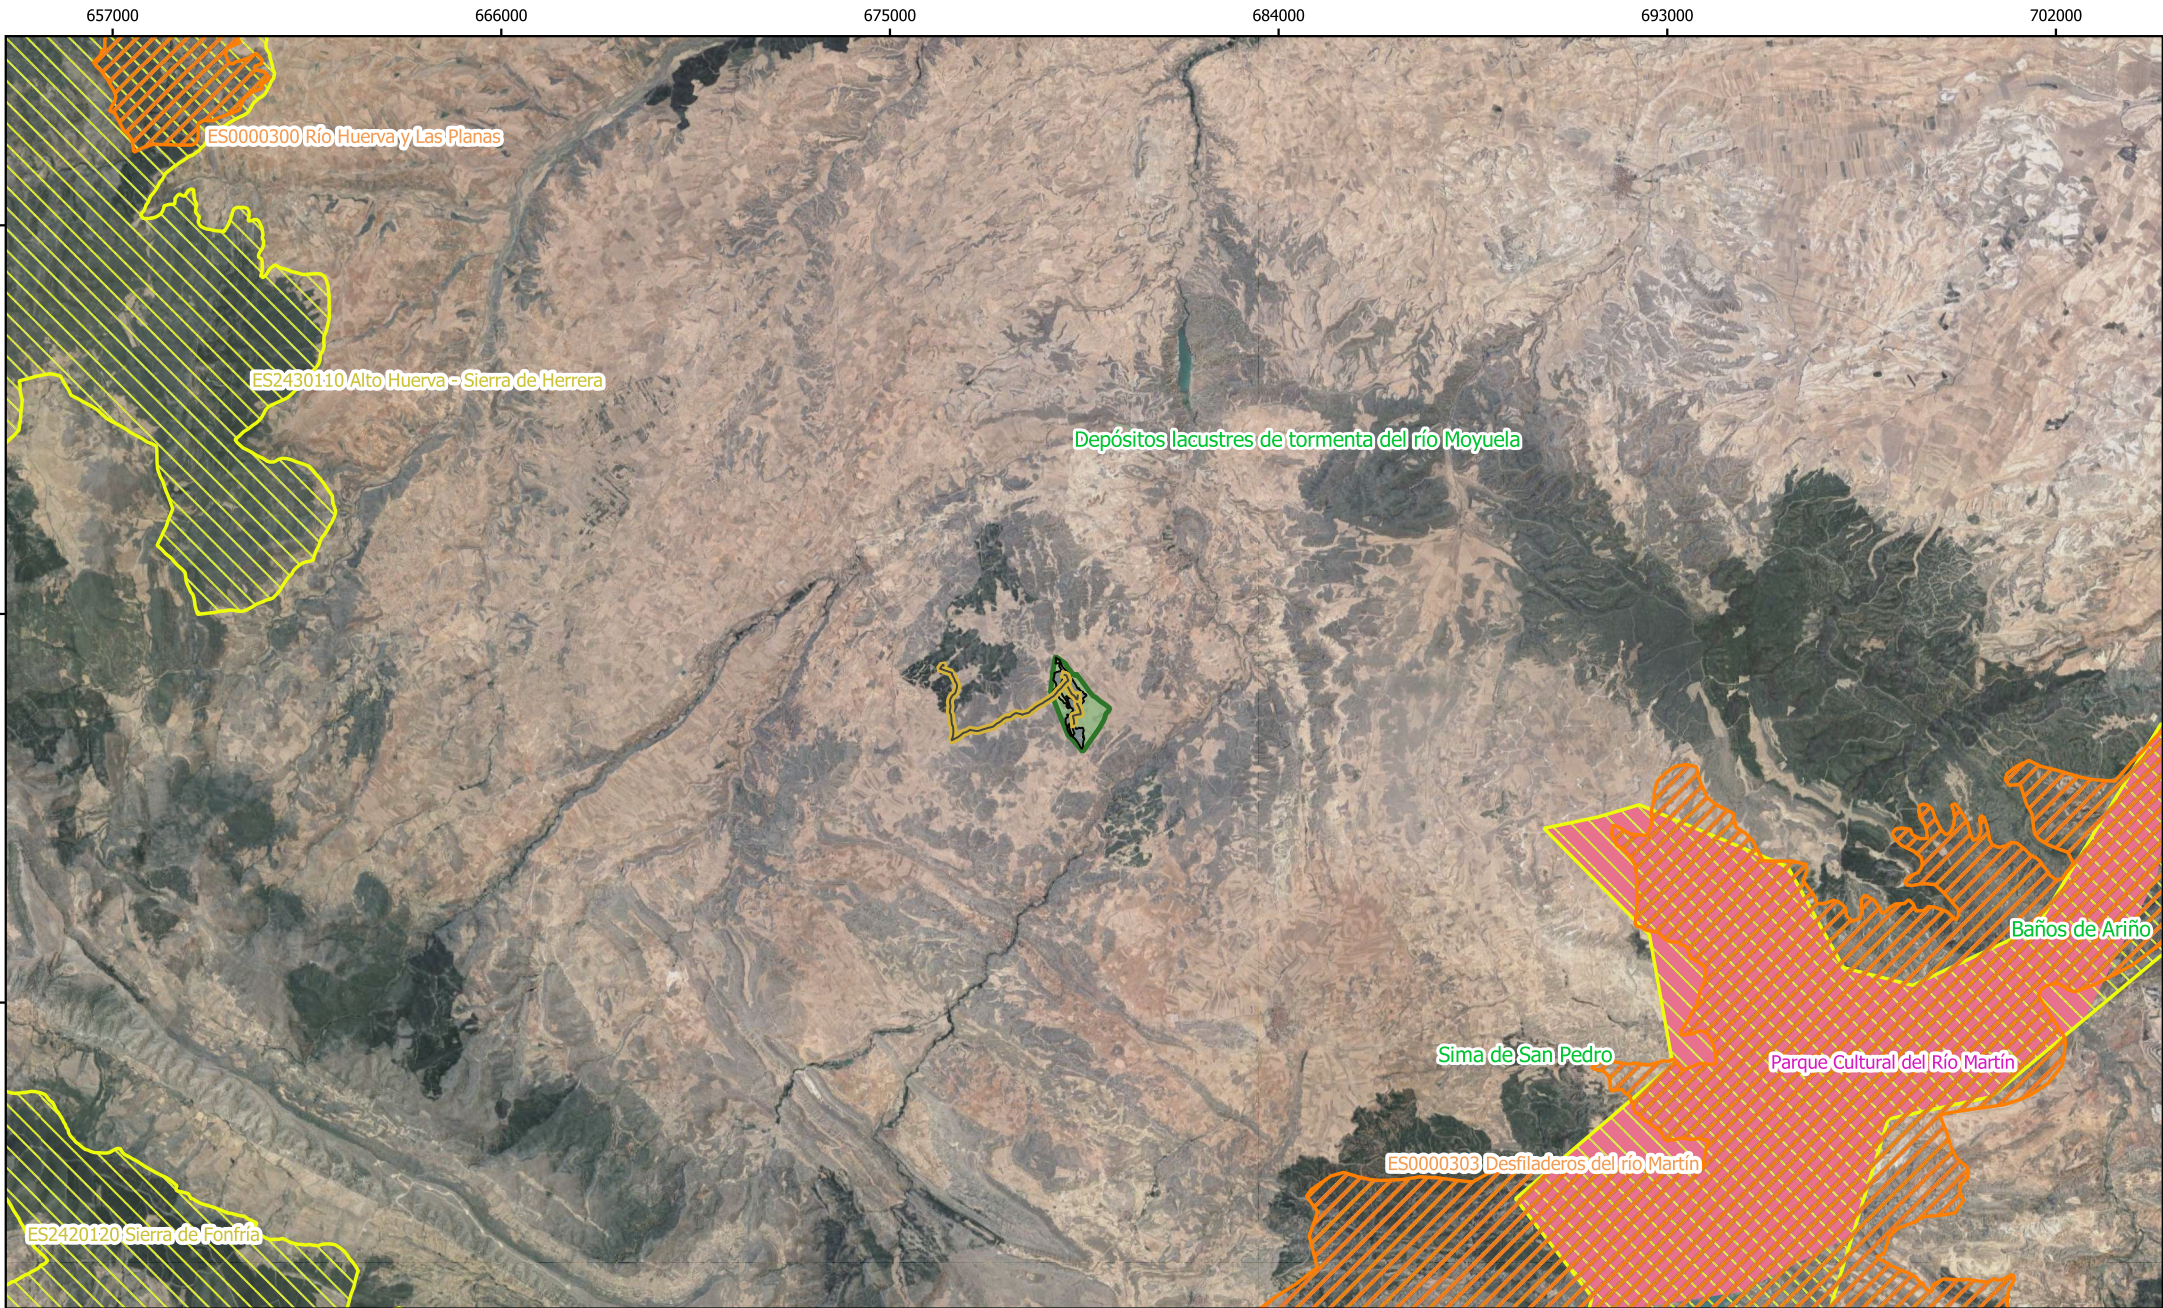

PFV CAÑASECA

-  RMT PFV Cañaseca
-  Vallado PFV
-  Módulos FV
-  Poligonal PFV Cañaseca

ESPACIOS PROTEGIDOS

-  ZEPA
-  LIC
-  ZEC
-  LIG
-  HUMEDALES



UTM Huso 30
ETRS 1989

ARANORT DESARROLLOS, S.L.



ESTUDIO DE IMPACTO AMBIENTAL
PLANTA FOTOVOLTAICA CAÑASECA

FECHA : 01/2023

ESCALA : 1:175.000


PROYECTO

PLANO

ESPACIOS PROTEGIDOS RED NATURA 2000

PLANO : 8

HOJA : 1 de 1

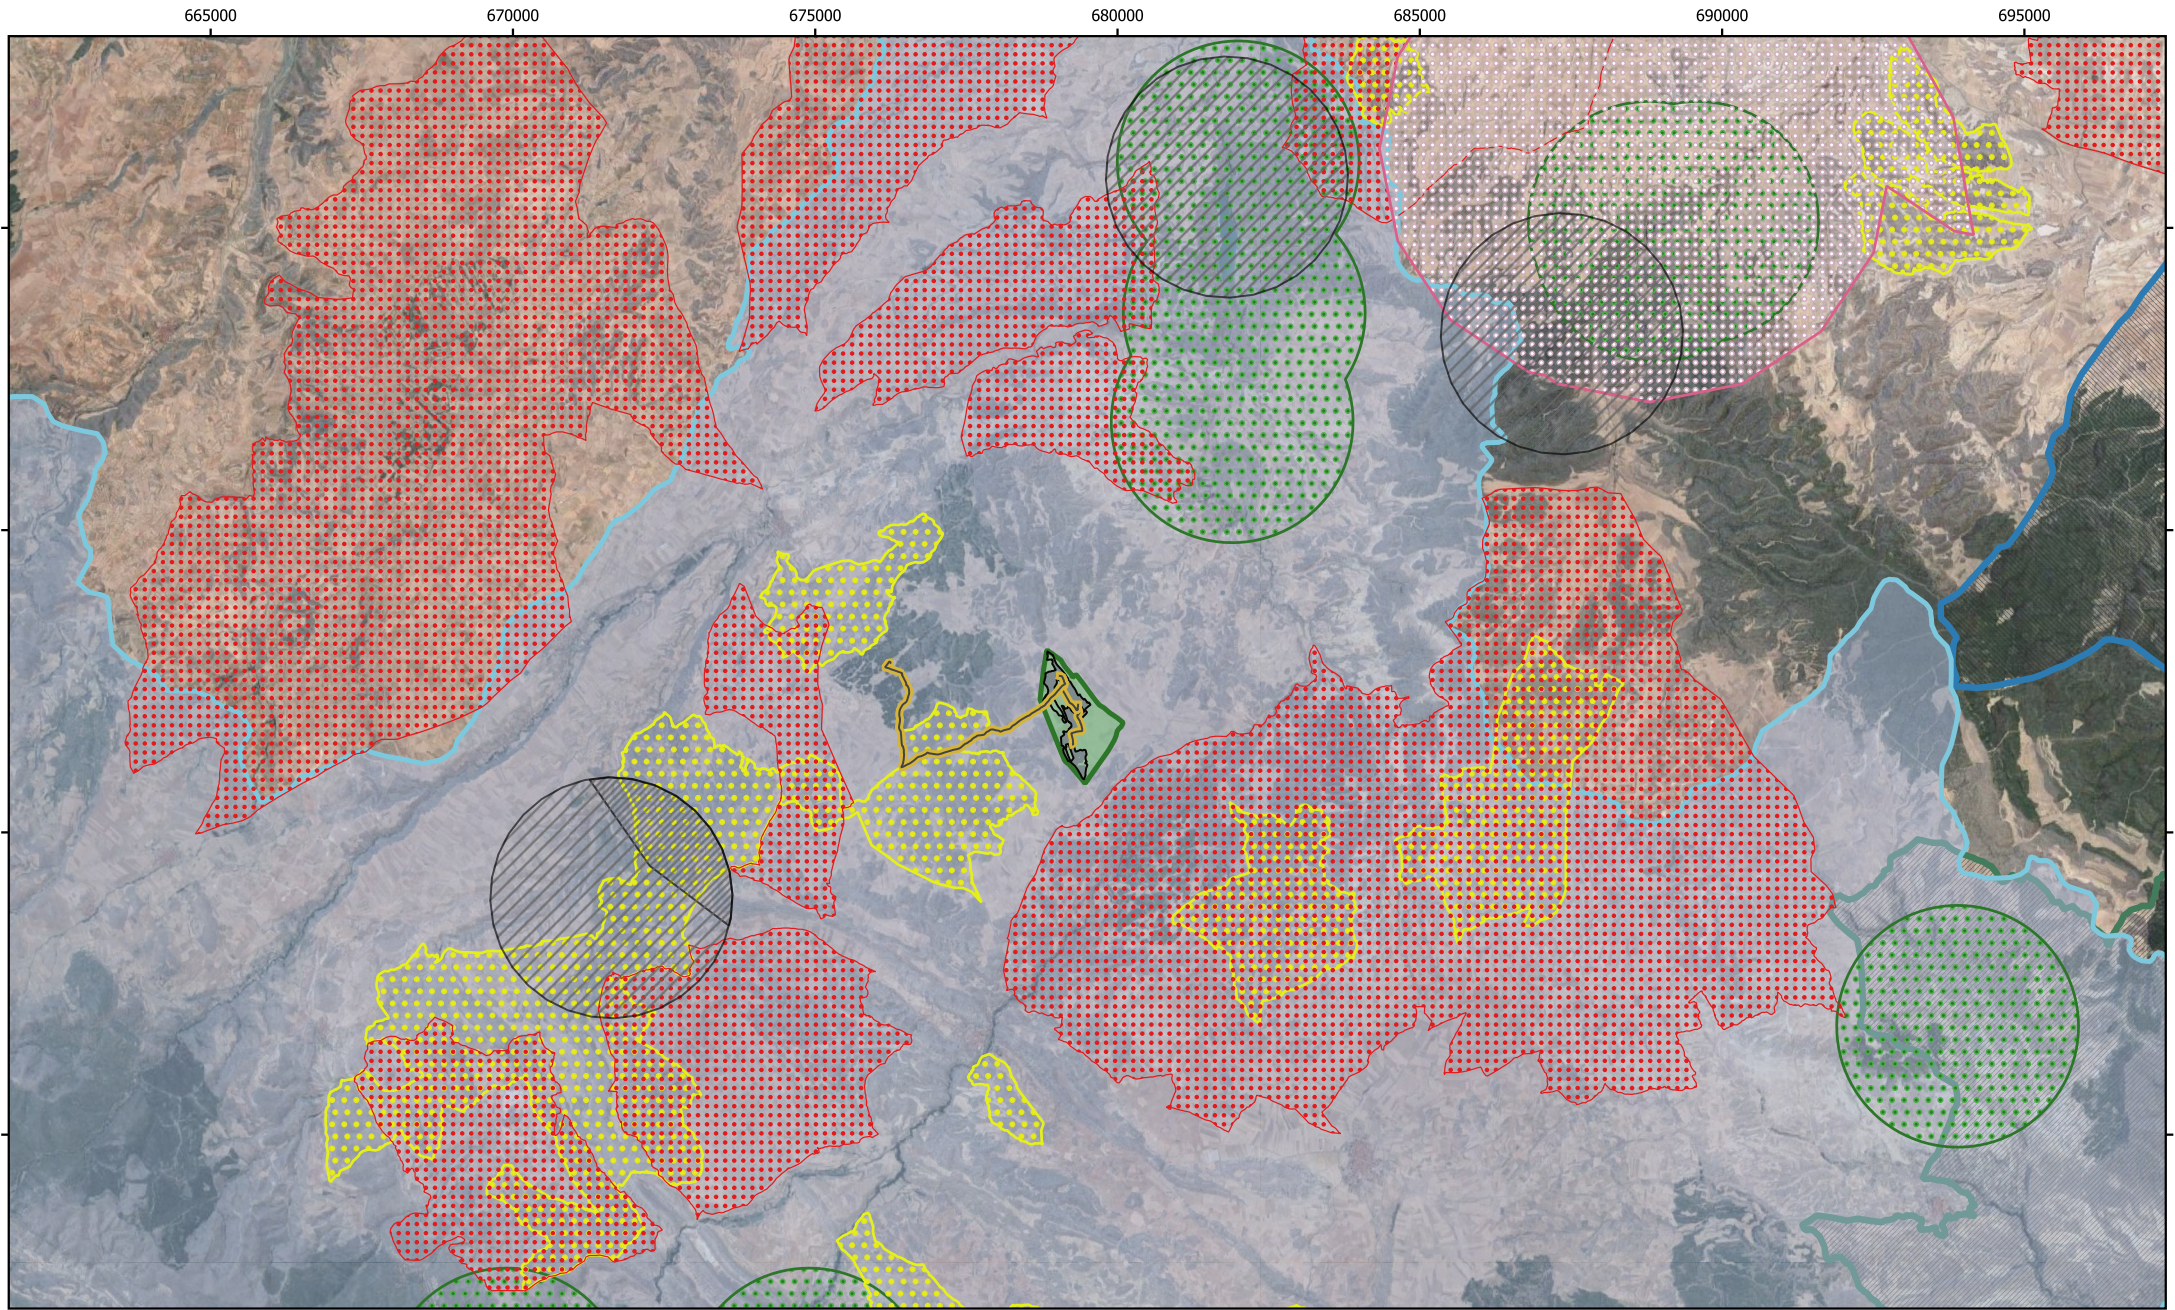

PFV CAÑASECA

- RMT PFV Cañaseca
- Vallado PFV
- Módulos FV
- Poligonal PFV Cañaseca

ÁREAS CRÍTICAS

- Área crítica cernícalo primilla
- Área crítica alondra ricotí
- Área crítica alimoche

OTROS ESPACIOS

- Nidificación águila real
- Potencial de esteparias

ÁMBITOS DE PROTECCIÓN

- Águila azor perdicera
- Cernícalo primilla
- Cangrejo de río

UTM Huso 30
ETRS 1989

ARANORT DESARROLLOS, S.L.			
PROYECTO		ESTUDIO DE IMPACTO AMBIENTAL PLANTA FOTOVOLTAICA CAÑASECA	
PLANO		ÁMBITOS DE PROTECCIÓN Y ÁREAS CRÍTICAS	
		FECHA :	01/2023
		ESCALA :	1:125.000
		PLANO :	9
		HOJA :	1 de 1

665000

672000

679000

686000

693000

4557000


4557000

4550000

4550000

4543000

4543000

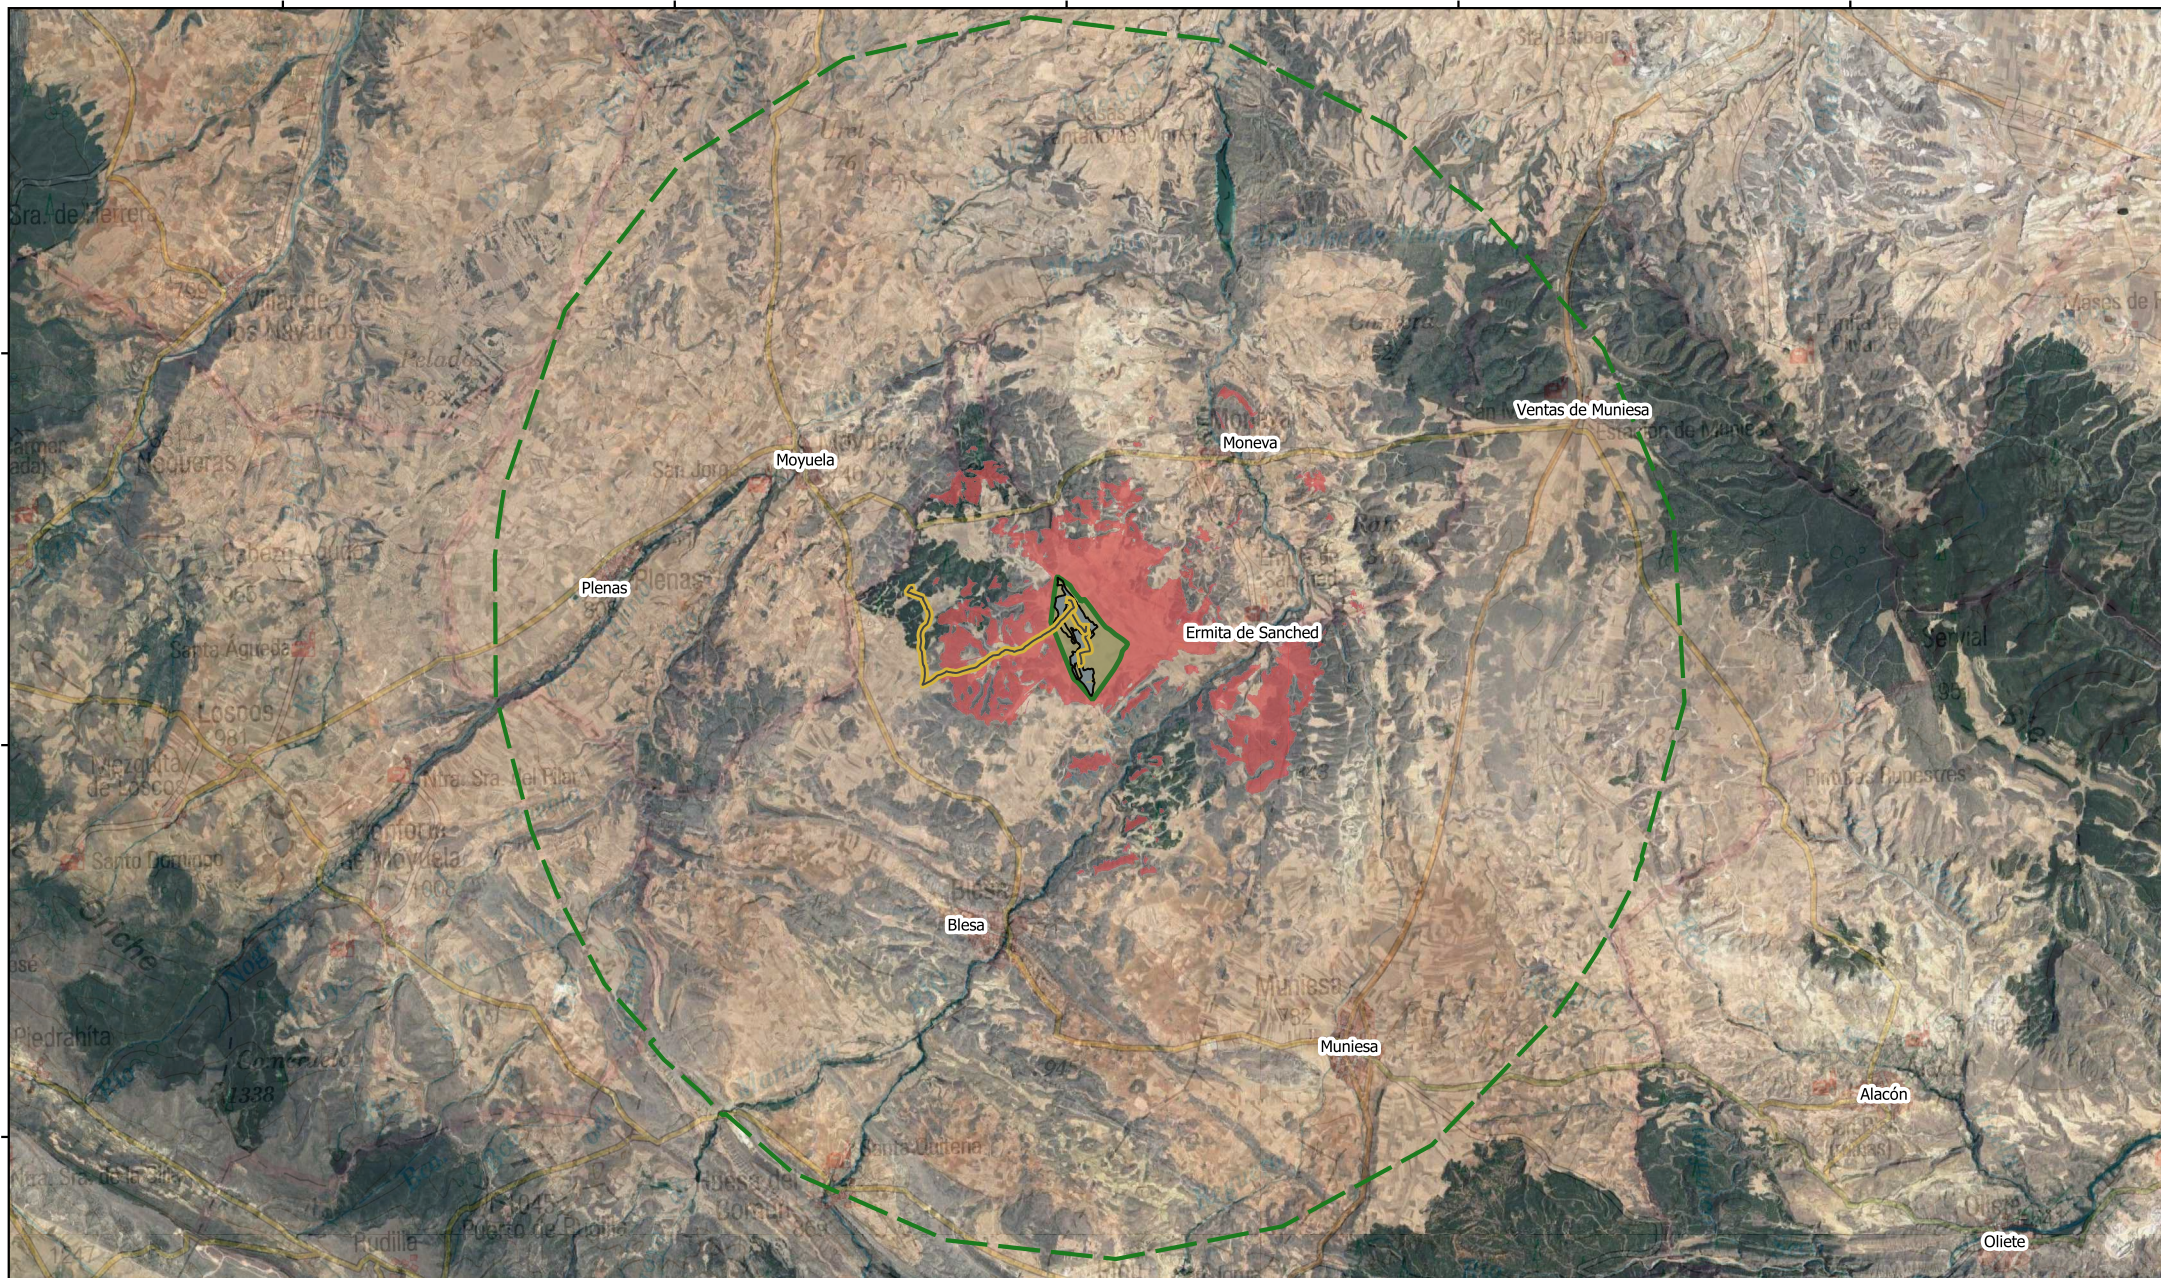**PFV CAÑASECA**

- RMT PFV Cañaseca
- Vallado PFV
- Módulos FV
- Poligonal PFV Cañaseca

Área de estudio 10 km

VISIBILIDAD PFV CAÑASECA

- VISIBLE
- NO VISIBLE

UTM Huso 30
ETRS 1989

ARANORT DESARROLLOS, S.L.



ESTUDIO DE IMPACTO AMBIENTAL PLANTA FOTOVOLTAICA CAÑASECA		FECHA:	01/2023
PROYECTO			
VISIBILIDAD DEL PROYECTO		ESCALA:	1:135.000
PLANO			
		PLANO:	10
		HOJA:	1 de 1