




- Trazado eje zanja
 - Trazado eje viales
 - █ Servidumbre acceso apoyo
 - █ Superficie ocupación apoyo
 - █ Superficie ocupación zanja
 - █ Superficie servidumbre de paso zanja
 - █ Superficie ocupación temporal
 - █ Superficie ocupación viales
 - █ Superficie ocupación vallado PFV
 - █ Superficie centro de seccionamiento
 - █ Parcelas afectadas
- * Catastro T.M. María de Huerva, actualizados en fecha 10/01/2023, según datos de la Sede Electrónica del Catastro.

LEYENDA DE PARCELAS		
NÚMERO DE AFECCIÓN EN RBDA		
35	NÚMERO DE PARCELA	
3	107	NÚMERO DE POLIGONO

DESARROLLOS DEL TORRAJICO S.L.	1ª EMISIÓN	DIBUJADO	COMPROB.	 Isabel del Campo Palacios Ingeniera Industrial Colegiada n.º 3420 al servicio de la empresa
	FECHA	ABRIL 2025	ABRIL 2025	
PROYECTO	NOMBRE	MAS	APS	
PARQUE FOTOVOLTAICO VALDECAÑADILLA	PLANO N	HOJA	ESCALA	
TÍTULO	PLANTA GENERAL ORTOFOTO			
	2		1: 2.500	

Nº Finca	Término Municipal	Polígono	Parcela	Referencia catastral	Tipo de Cultivo	Parque Fotovoltaico		Sup. Ocupación Definitiva (m ²)
						Longitud camino (m)	Sup. camino (m ²)	
1	María de Huerva	5	64	50164A00500064	Labor o Labradío seco	45,60	228,72	228,72

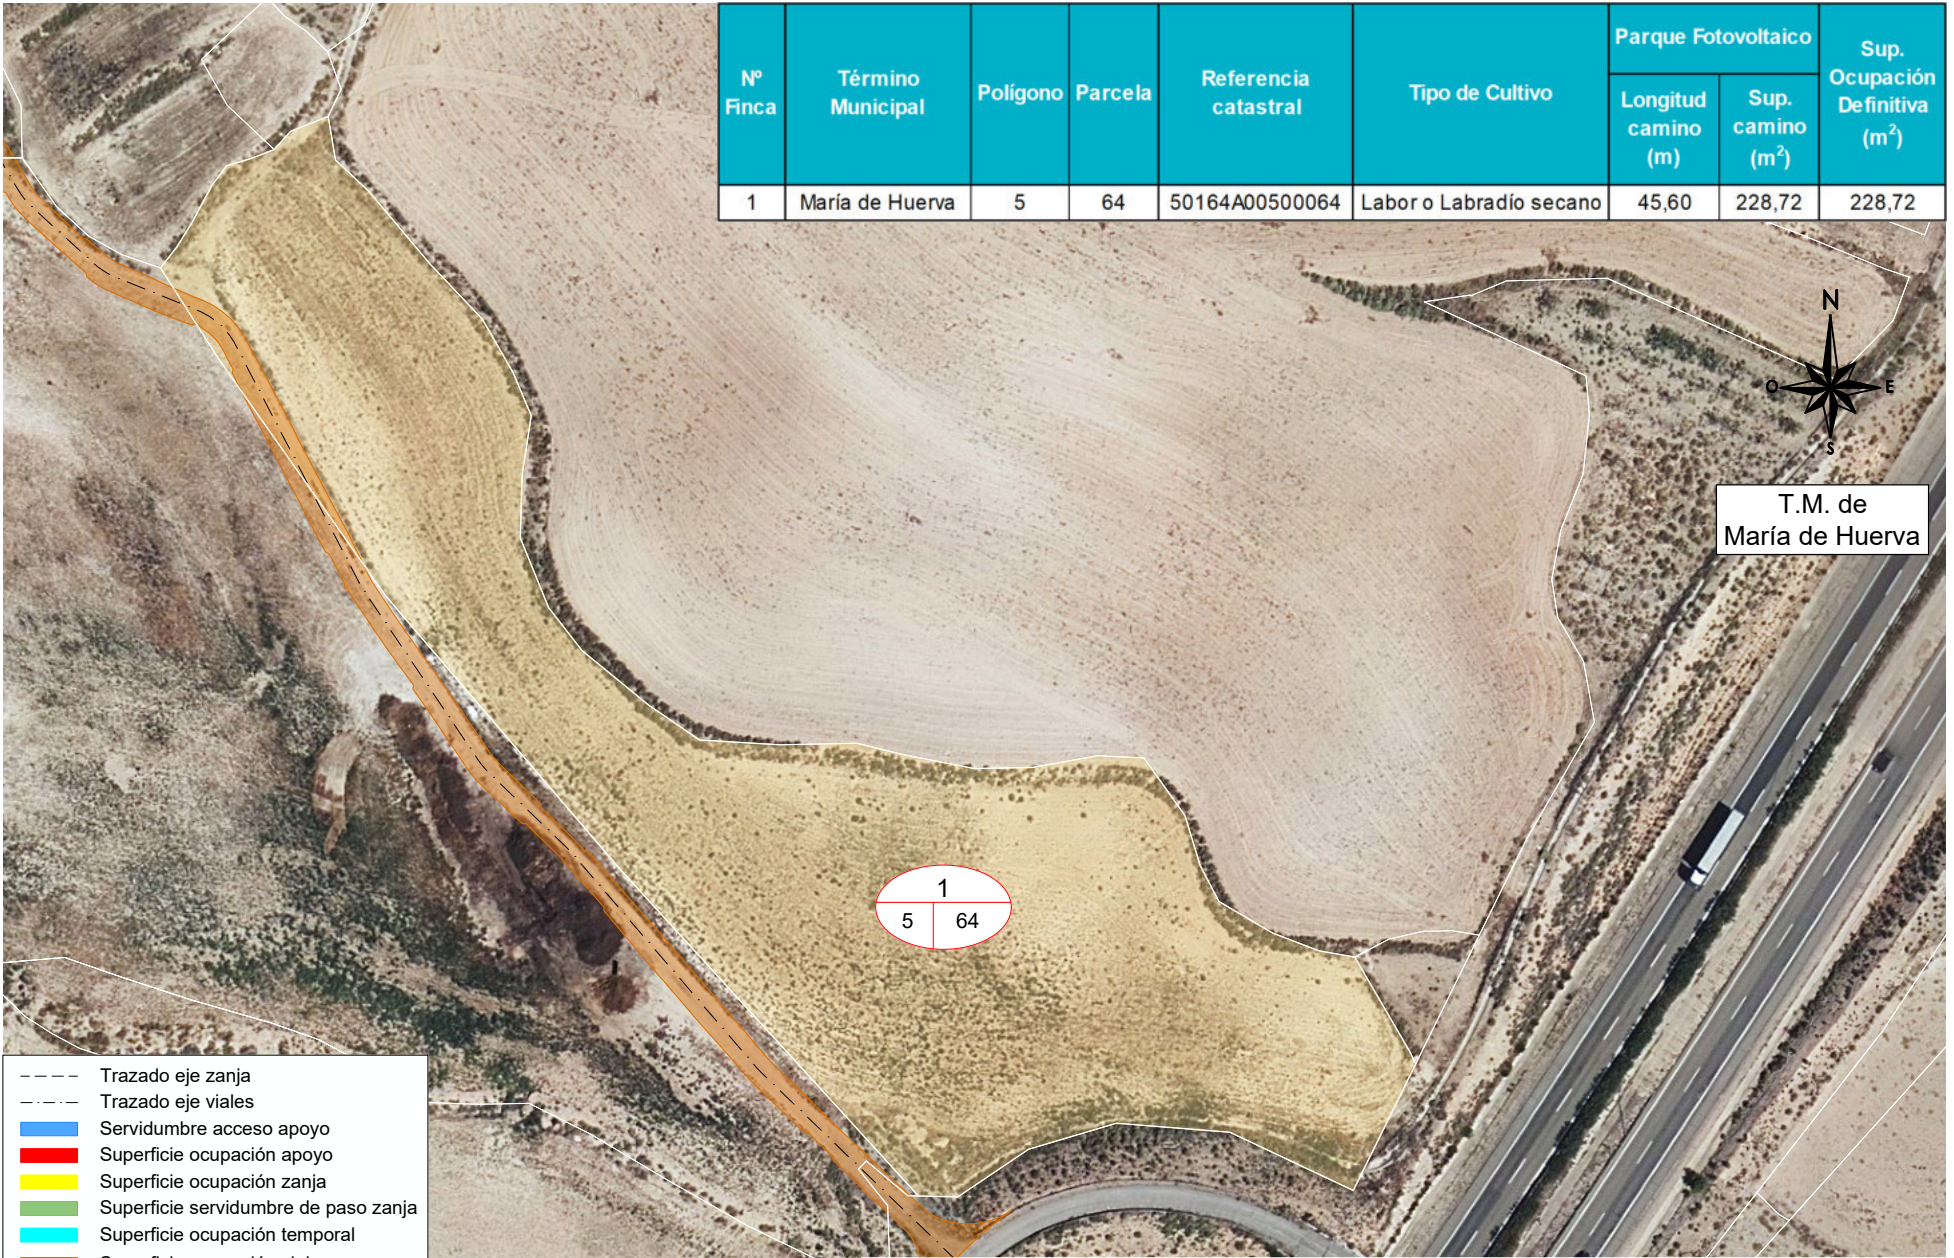

T.M. de María de Huerva

1
5 | 64


- Trazado eje zanja
- Trazado eje viales
- Servidumbre acceso apoyo
- Superficie ocupación apoyo
- Superficie ocupación zanja
- Superficie servidumbre de paso zanja
- Superficie ocupación temporal
- Superficie ocupación viales
- Superficie ocupación vallado PFV
- Superficie centro de seccionamiento
- Parcelas afectadas

* Catastro T.M. María de Huerva, actualizado en fecha 10/01/2023, según datos de la Sede Electrónica del Catastro.

Leyenda de Parcelas		
Número de afección en RBDA		
3	35	Número de parcela
Número de polígono		107

DESARROLLOS DEL TORRAJICO S.L.			
PROYECTO PARQUE FOTOVOLTAICO VALDECAÑADILLA			
TÍTULO		FECHA	ESCALA
AFECCIONES - FINCA Nº 1		ABRIL 2025	1: 1.500
		Isabel del Campo Palacios Ingeniera Industrial Colegiada n.º 3420 al servicio de la empresa	

Nº Finca	Término Municipal	Polígono	Parcela	Referencia catastral	Tipo de Cultivo	Parque Fotovoltaico		Línea Subterránea			Sup. Ocupación Definitiva (m²)	Sup. Servidumbre de Paso para Vigilancia y Conservación (m²)	Sup. Ocupación Temporal (m²)
						Longitud camino (m)	Sup. camino (m²)	Long. Trazado (m)	Sup. zanja (m²)	Sup. Serv. de Paso Zanja (m²)			
3	María de Huerva	5	236	50164A00500236	Laboro Labradío seco	222,30	1.218,74	30,72	18,43	92,14	1.218,74	110,57	45,72

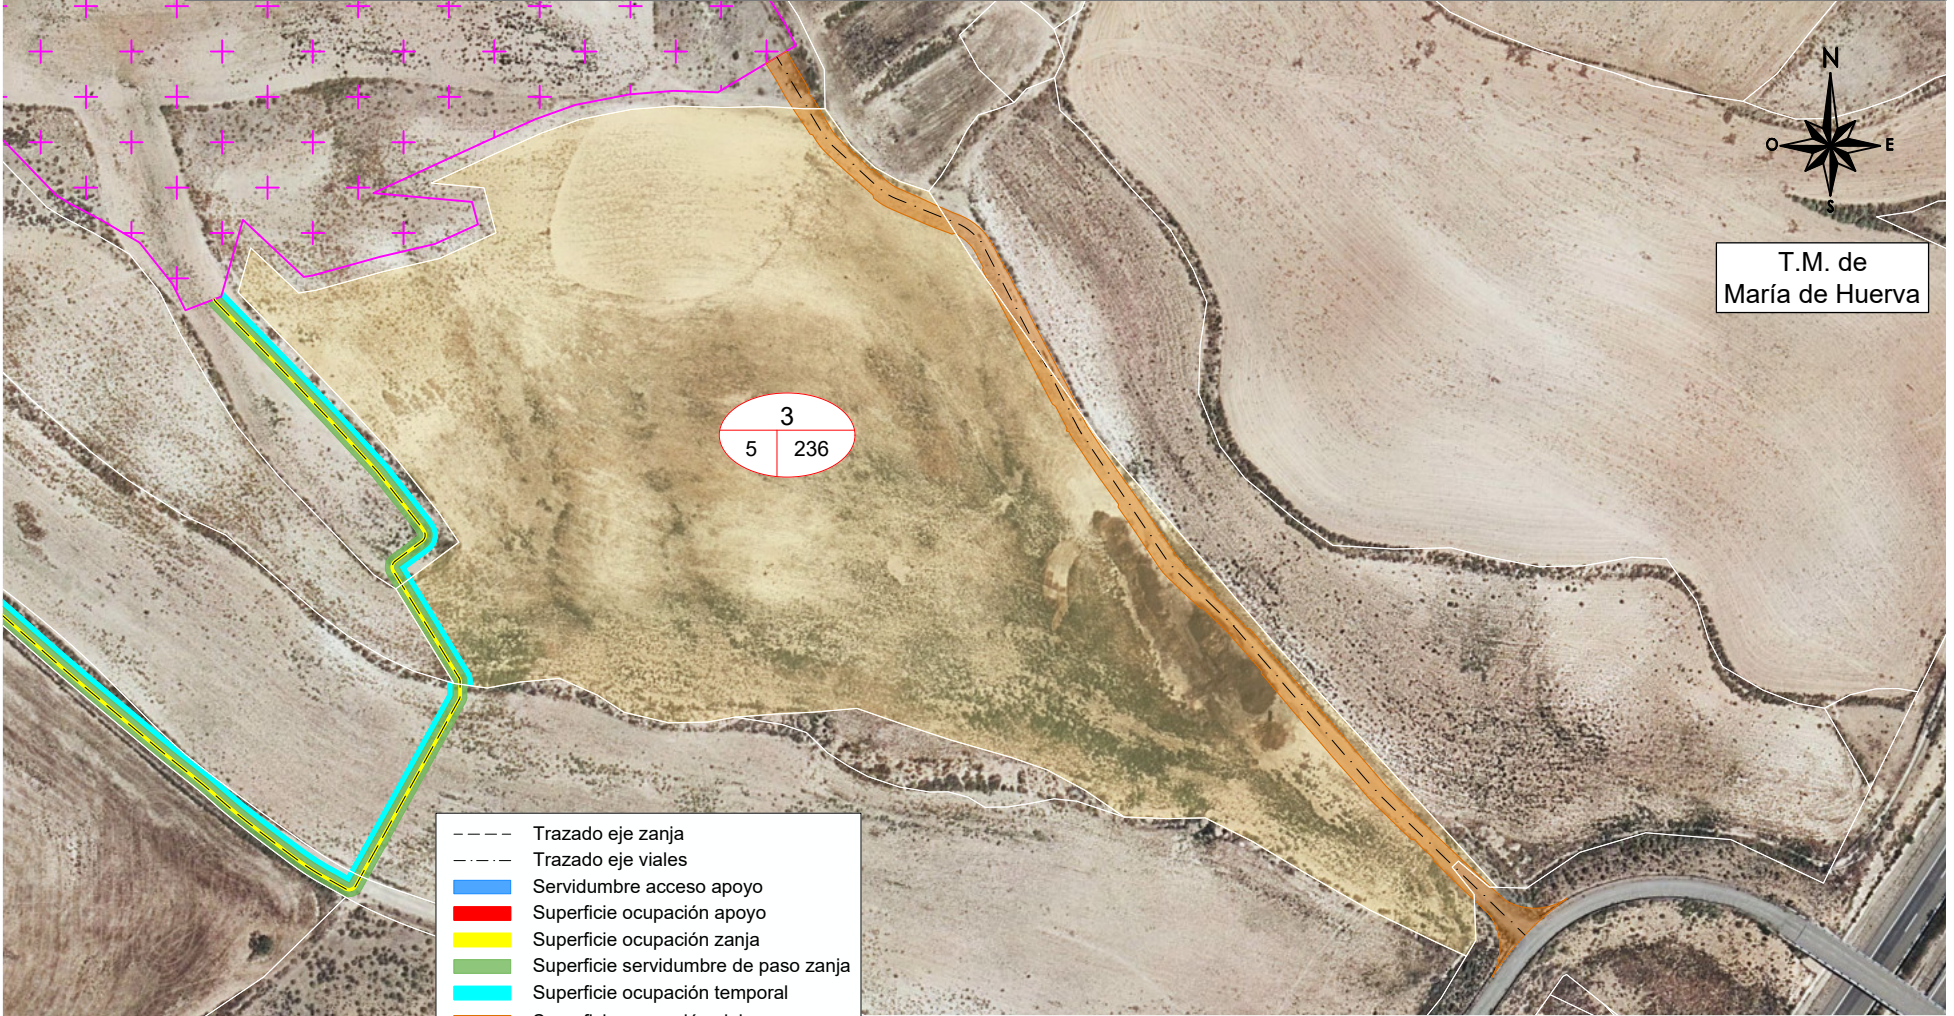

T.M. de
María de Huerva

3
5 | 236

- Trazado eje zanja
- Trazado eje viales
- Servidumbre acceso apoyo
- Superficie ocupación apoyo
- Superficie ocupación zanja
- Superficie servidumbre de paso zanja
- Superficie ocupación temporal
- Superficie ocupación viales
- Superficie ocupación vallado PFV
- Superficie centro de seccionamiento
- Parcelas afectadas

* Catastro T.M. María de Huerva, actualizado en fecha 10/01/2023, según datos de la Sede Electrónica del Catastro.


Leyenda de Parcelas

Número de afección en RBDA: 35

Número de parcela: 3 | 107

Número de polígono: 5

DESARROLLOS DEL TORRAJICO S.L.			
PROYECTO PARQUE FOTOVOLTAICO VALDECAÑADILLA			
TÍTULO AFECCIONES - FINCA Nº 3		FECHA ABRIL 2025	ESCALA 1: 2.000
		Isabel del Campo Palacios Ingeniera Industrial Colegiada n.º 3420 al servicio de la empresa	

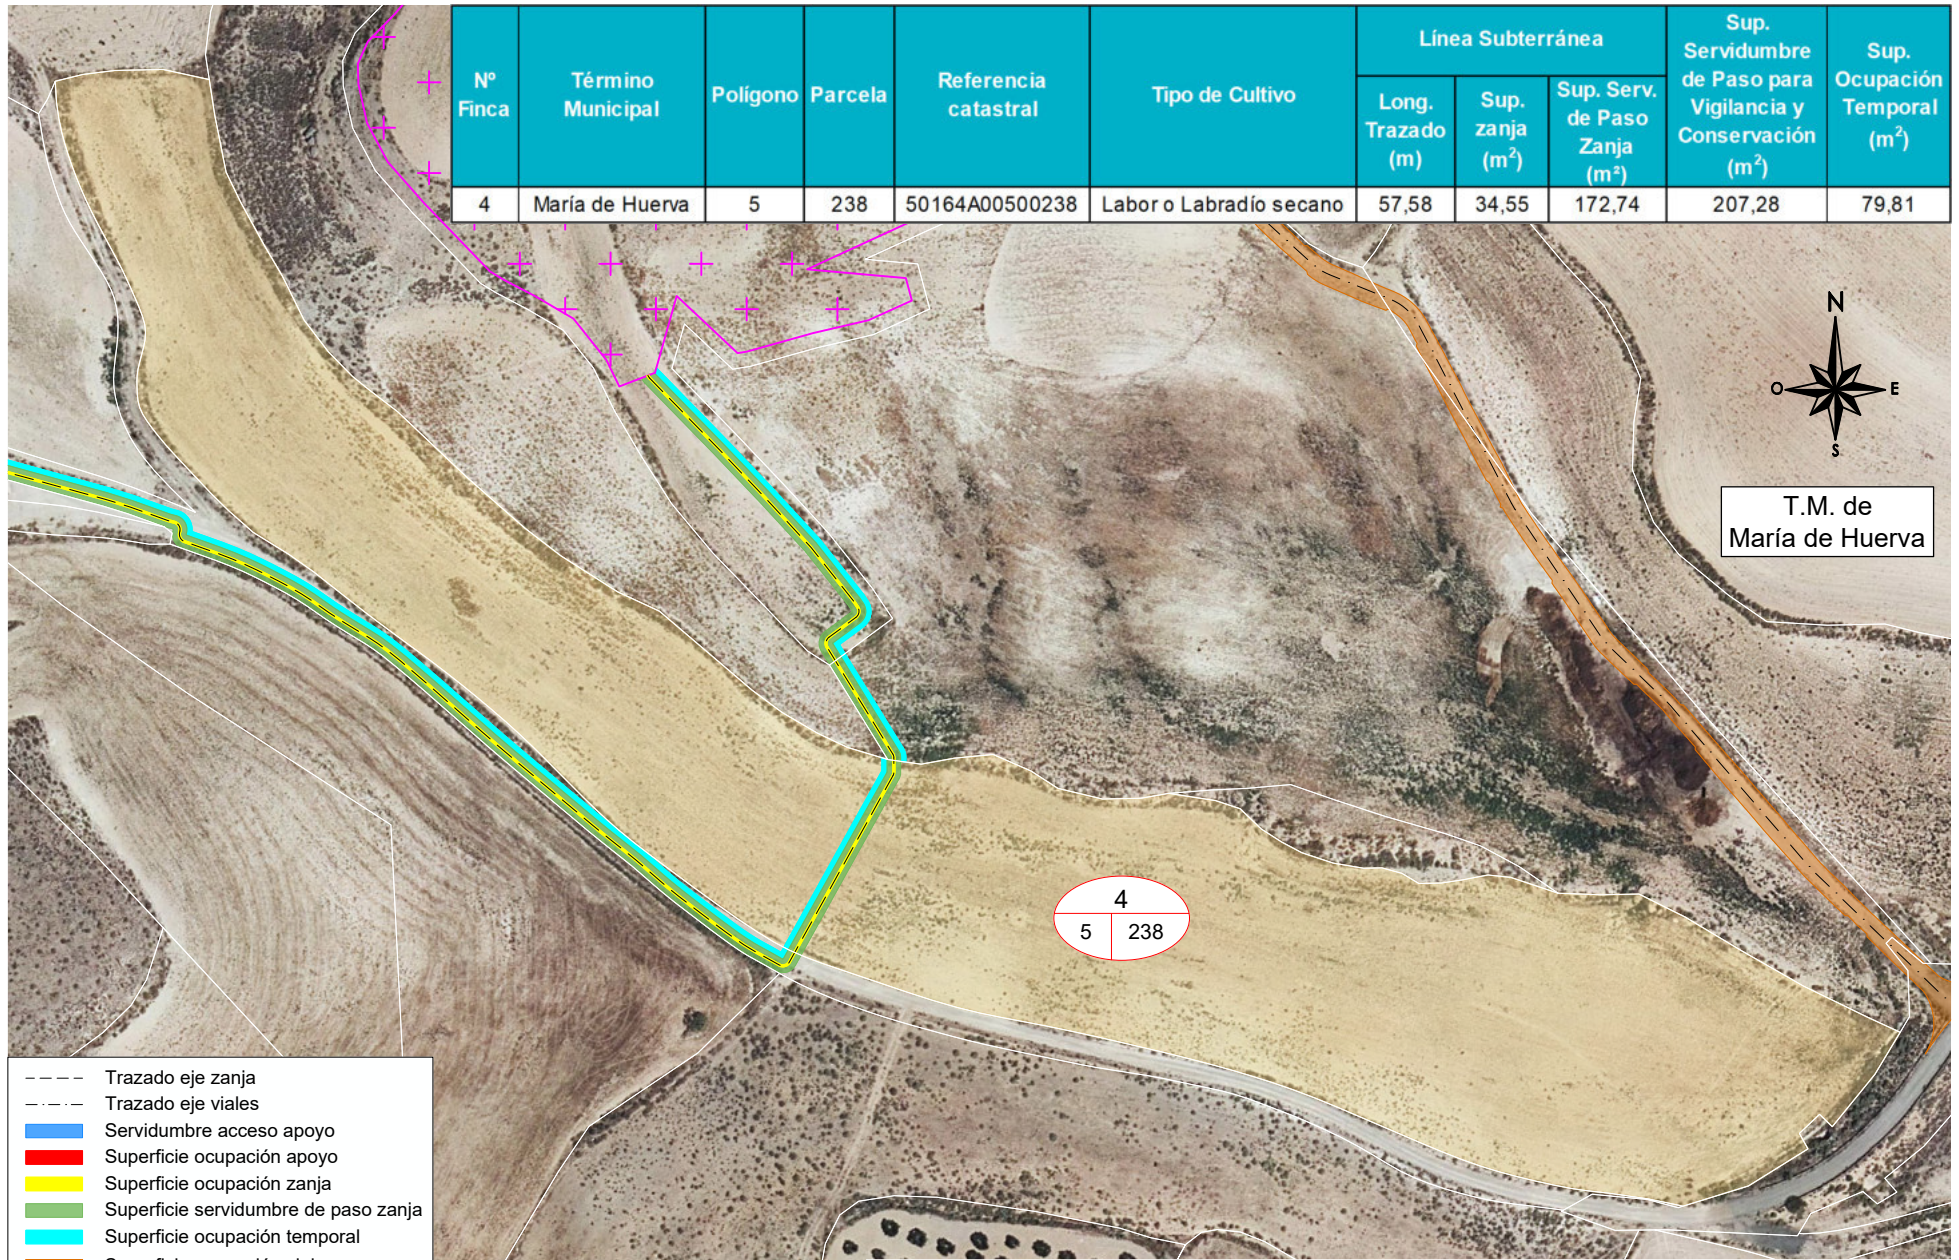

Nº Finca	Término Municipal	Polígono	Parcela	Referencia catastral	Tipo de Cultivo	Línea Subterránea			Sup. Servidumbre de Paso para Vigilancia y Conservación (m²)	Sup. Ocupación Temporal (m²)
						Long. Trazado (m)	Sup. zanja (m²)	Sup. Serv. de Paso Zanja (m²)		
4	María de Huerva	5	238	50164A00500238	Labor o Labradío seco	57,58	34,55	172,74	207,28	79,81



T.M. de María de Huerva

4
5 | 238

- Trazado eje zanja
- Trazado eje viales
- Servidumbre acceso apoyo
- Superficie ocupación apoyo
- Superficie ocupación zanja
- Superficie servidumbre de paso zanja
- Superficie ocupación temporal
- Superficie ocupación viales
- Superficie ocupación vallado PFV
- Superficie centro de seccionamiento
- Parcelas afectadas


* Catastro T.M. María de Huerva, actualizado en fecha 10/01/2023, según datos de la Sede Electrónica del Catastro.

Leyenda de Parcelas	
35	Número de afección en RBDA
3 107	Número de parcela
	Número de polígono

DESARROLLOS DEL TORRAJICO S.L.			
PROYECTO PARQUE FOTOVOLTAICO VALDECAÑADILLA			
TÍTULO		FECHA	ESCALA
AFECCIONES - FINCA Nº 4		ABRIL 2025	1: 2.000

Isabel del Campo Palacios
Ingeniera Industrial
Colegiada n.º 3420
al servicio de la empresa

Nº Finca	Término Municipal	Polígono	Parcela	Referencia catastral	Tipo de Cultivo	Línea aérea			Línea Subterránea			Centro de Seccionamiento		Sup. Ocupación Definitiva (m ²)	Sup. Servidumbre de Paso para Vigilancia y Conservación (m ²)	Sup. Ocupación Temporal (m ²)
						Nº Apoyo (ud)	Código Apoyo	Sup. Apoyo (m ²)	Long. Trazado (m)	Sup. zanja (m ²)	Sup. Serv. de Paso Zanja (m ²)	Sup. Explanada (m ²)	Sup. Serv. de Paso (m ²)			
5	María de Huerva	5	390	50164A00500390	Pastos, Labor o Labradío seco	1	AP1	1,00	31,39	16,85	96,98	44,15	81,64	45,15	113,83	123,07

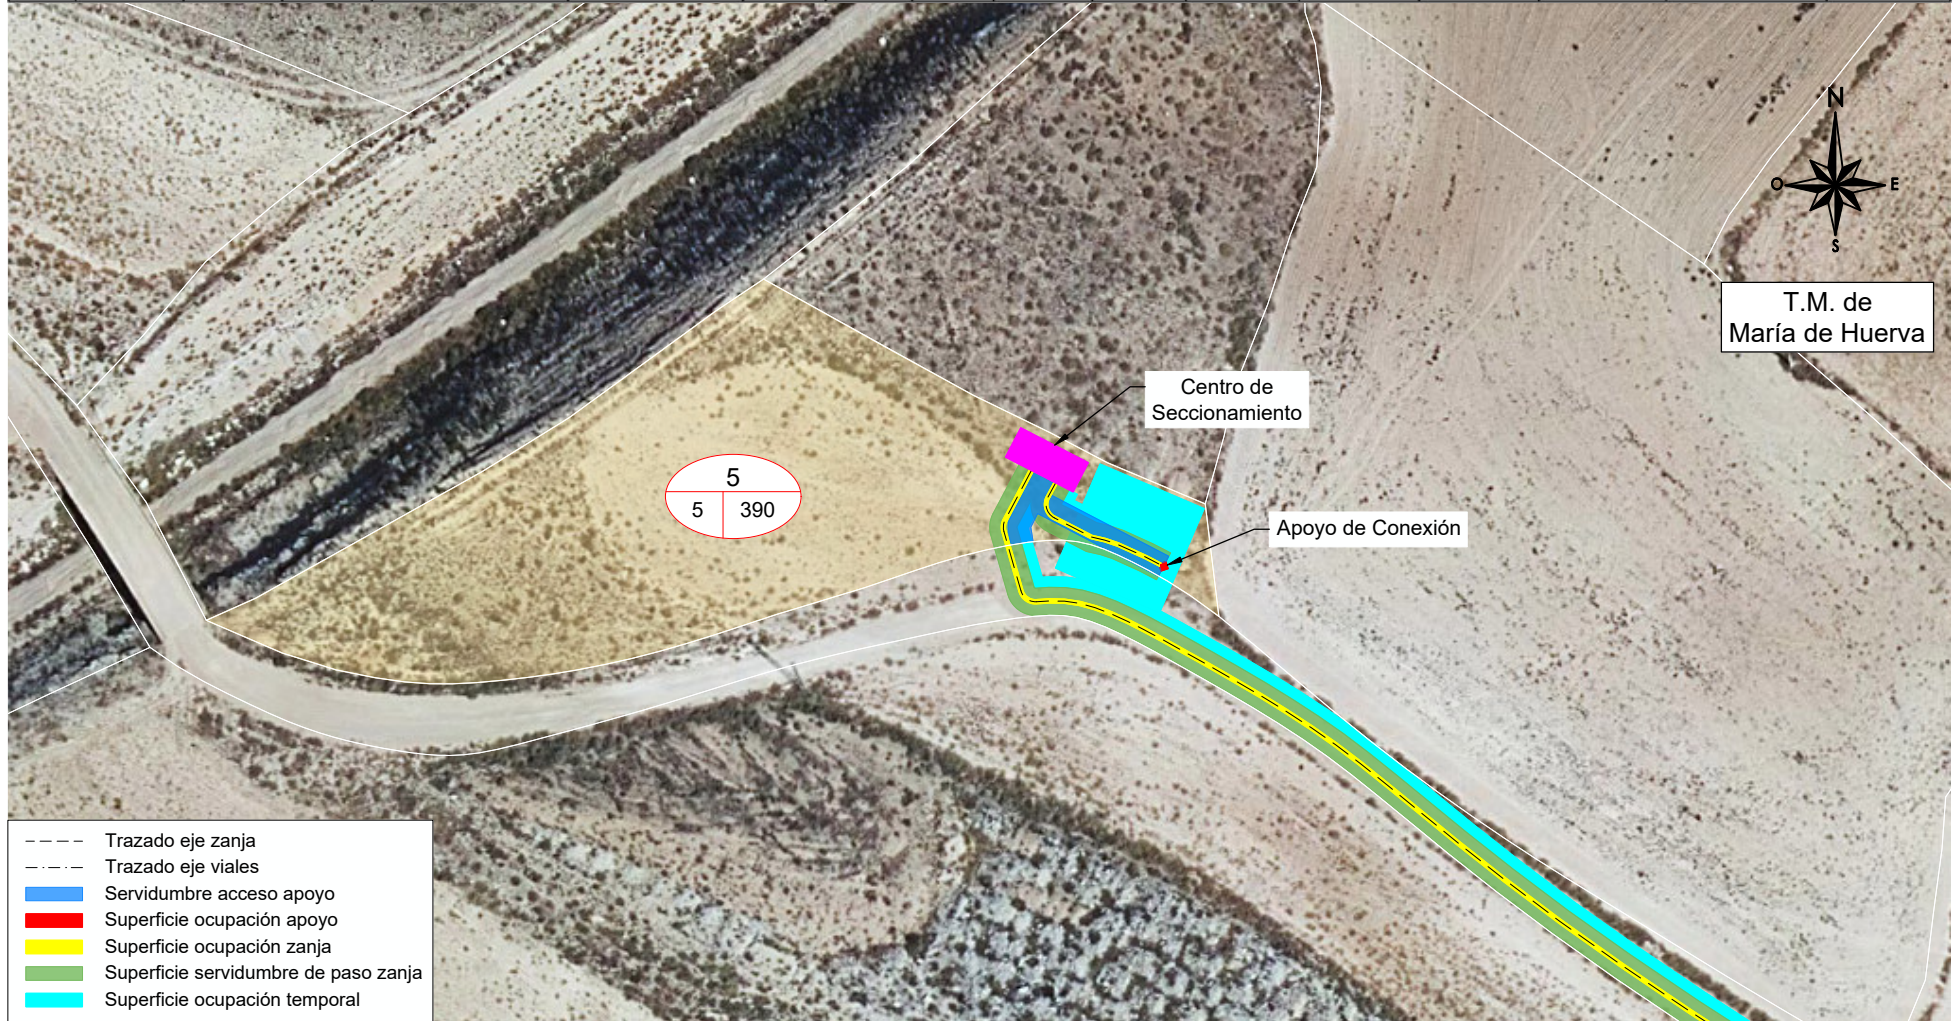

T.M. de María de Huerva

- Trazado eje zanja
- Trazado eje viales
- Servidumbre acceso apoyo
- Superficie ocupación apoyo
- Superficie ocupación zanja
- Superficie servidumbre de paso zanja
- Superficie ocupación temporal
- Superficie ocupación viales
- Superficie ocupación vallado PFV
- Superficie centro de seccionamiento
- Parcelas afectadas

* Catastro T.M. María de Huerva, actualizado en fecha 10/01/2023, según datos de la Sede Electrónica del Catastro.

Leyenda de Parcelas		
Número de afección en RBDA		
35		
3	Número de parcela	
107		
Número de polígono		

DESARROLLOS DEL TORRAJICO S.L.			
PROYECTO PARQUE FOTOVOLTAICO VALDECAÑADILLA			
TÍTULO		FECHA	ESCALA
AFECCIONES - FINCA Nº 5		ABRIL 2025	1: 1.000

Isabel del Campo Palacios
Ingeniera Industrial
Colegiada n.º 3420
al servicio de la empresa