


ANEXO III: DOCUMENTACIÓN GRÁFICA

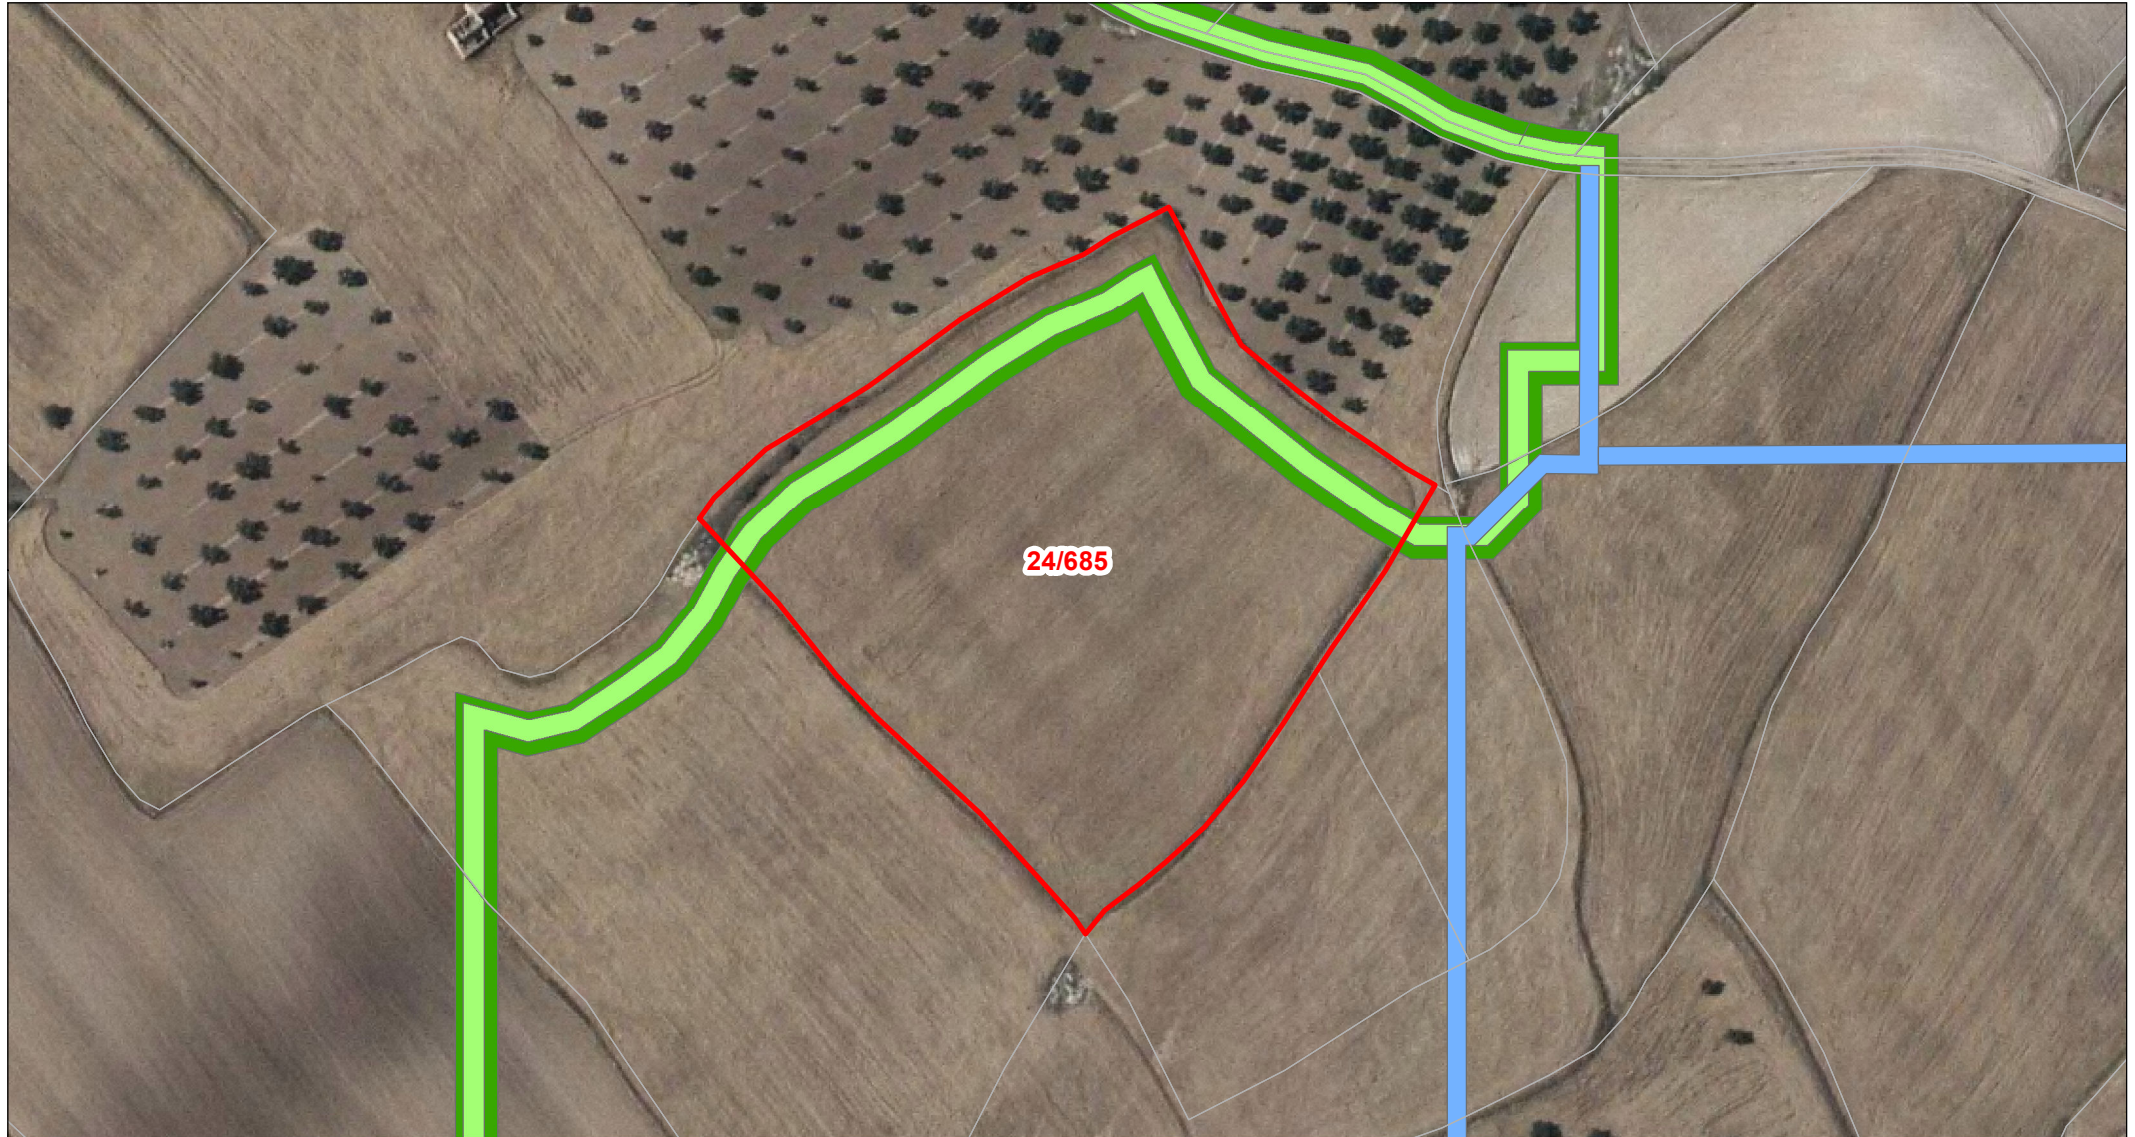

Departamento de Terrenos


DATOS DE LA PARCELA:

REF. CATASTRAL: 44025A02400685
 POLÍGONO: 024
 PARCELA: 00685
 MUNICIPIO: Andorra
 Superficie de la parcela (m²): 19.224

LEYENDA:

- PARCELA AFECTADA
- POLIGONAL DEL PARQUE
- VALLA PERIMETRAL
- PLACAS FOTOVOLTAICAS
- VIAL PERIMETRAL
- SUPERFICIE DE ZANJA
- SERVIDUMBRE DE ZANJA

Escala: 1: 2.000

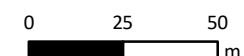

ORIGINAL: DIN A4

FECHA: 07/01/2020

Nº PLANO: Plano 121 de 136

FUENTE DE INFORMACIÓN : Dirección General de Catastro
 "Secretaría de Estado de Hacienda"

OBSERVACIÓN: ESTA DOCUMENTACIÓN GRÁFICA ES MERAMENTE INFORMATIVA Y NO GENERA NINGÚN VÍNCULO CONTRACTUAL

PROYECTO: GARGALLO I