



PROYECTO DEL MÓDULO DE GENERACIÓN  
FOTOVOLTAICO PARA LA HIBRIDACIÓN DEL PARQUE  
EÓLICO EL CAMPILLO

Separata EDISTRIBUCIÓN REDES  
DIGITALES / ENDESA, S.A.

Madrid, septiembre 2023

Alejandro García Galiano  
47305899-M  
Colegiado nº 18.428  
Colegio Oficial de Ingenieros Industriales de Madrid

	COLEGIO OFICIAL DE INGENIEROS INDUSTRIALES COIIM - MADRID
Nº VISADO 202304898	FECHA DE VISADO 27/10/2023
<b>VISADO</b>	
DOCUMENTO VISADO CON FIRMA ELECTRÓNICA	
COLEGIADO/A Nº:	NOMBRE
18428 COIIM ALEJANDRO GARCIA GALIANO	

## ÍNDICE

1. Objeto y alcance .....	1
2. Peticionario .....	1
3. Descripción general del proyecto.....	1
3.1. Panel fotovoltaico .....	3
3.2. Estructura .....	4
3.3. Inversor .....	5
3.4. Centro de transformación .....	6
3.5. Línea de evacuación .....	7
3.6. Configuración de diseño adoptado.....	8
4. Descripción de las afecciones.....	9
5. Conclusión.....	11
ANEXO 1: PLANO SEPARATA .....	12
ANEXO 2: PLANOS DE PROYECTO .....	13

## 1. Objeto y alcance

Esta separata se presenta como Anexo al Proyecto del módulo de generación fotovoltaico EL CAMPILLO y su línea de evacuación. Este documento recoge las posibles afecciones del proyecto a las líneas eléctricas aéreas y subterráneas de alta tensión.

En este caso se hace mención a ENDESA, S.A., con domicilio social en Calle Ribera del Loira 60, Madrid, 28042, Madrid, España.

Así mismo, se pretende describir la instalación de las partes del Proyecto causantes de las posibles afecciones permitiendo de esta manera la evaluación de estos impactos por parte de la autoridad antes mencionada.

## 2. Peticionario

El petionario y promotor de las instalaciones objeto del presente documento es la sociedad mercantil ENERGIAS RENOVABLES DE REDUX S.L. con CIF B88007687 y domicilio social Calle Jose Ortega y Gasset, 20, planta 2, 28006 Madrid, siendo una sociedad perteneciente al Grupo Forestalia.

## 3. Descripción general del proyecto

El módulo de generación fotovoltaico EL CAMPILLO, de 53,99 MWp y 49,11 MWins., se encuentra ubicado en el Término municipal de Zaragoza, al igual que su infraestructura de evacuación, que pertenece a la provincia de Zaragoza (Aragón). Se compone de cuatro recintos de vallado y cuenta con 7 bloques de potencia.

- Provincia: Zaragoza.
- Municipios: Zaragoza.
- Coordenadas de la implantación: X: 661950.8156 Y: 4610369.8902

El acceso a los recintos de la planta se realiza por la autopista A-2 entre los p.k. 305 y 306, y por caminos públicos y privados, que se acondicionarán en el caso de ser necesario. El acceso se muestra en el plano "CE-DW-07".

Las coordenadas generales UTM (Sistema de coordenadas ETRS89 Huso 30-N) de los accesos son las siguientes:

*Tabla 1: Coordenadas de los accesos al módulo de generación fotovoltaico*

	COORDENADAS DE ACCESO	
	X	Y
RECINTO 1	661725,9399	4610520.7287
RECINTO 2	661972.8262	4610429.1253
RECINTO 3	661869.3856	4610089.4764

RECINTO 4	662244.5915	4609884.9757
-----------	-------------	--------------

En la siguiente imagen se muestra una vista general del emplazamiento y sus accesos.



*Ilustración 1: Vista general del emplazamiento y sus accesos*

El Proyecto consiste en un módulo de generación fotovoltaico, en el que se produce energía cuando la radiación solar incide sobre los paneles que lo componen, generando así una corriente continua.

Los paneles fotovoltaicos que están colocados sobre una estructura están eléctricamente conectados en series entre sí (conocidos como strings), y posteriormente estas series (o strings) se conectan en paralelo en las cajas de string (también conocidas como combiner box y por sus siglas en inglés CB).

Desde las cajas de string se llevan los circuitos de baja tensión (BT) de corriente continua (CC) hasta la entrega de CC al inversor, en el que a través de electrónica de potencia se convierte la CC en corriente alterna (CA o AC). La salida en CA del inversor está eléctricamente conectada con el transformador elevador del centro de transformación para elevar la tensión de salida del inversor hasta el nivel de media tensión (MT) en CA del módulo de generación fotovoltaico.

El centro de transformación se completa con las celdas necesarias para disponer de las protecciones necesarias para evacuar la energía en condiciones de seguridad del centro de transformación hasta la subestación del módulo de generación fotovoltaico.

*Tabla 2. Coordenadas SET EL CAMPILLO*

SET EL CAMPILLO	
COORD -X	COORD-Y
669492,3813	4609048,7338



*Ilustración 2: Vista general del módulo de generación fotovoltaico y su línea de evacuación*

Además de los componentes principales, la instalación contará con una serie de componentes estándar (sistema de monitorización, sistema de seguridad, sistema anti-incendios, etc.) que serán definidos en una fase posterior del proyecto.

La instalación posee elementos de protección tales como el interruptor automático de la interconexión o interruptor general manual que permite aislar eléctricamente la instalación fotovoltaica del resto de la red eléctrica. De cualquier modo, las características principales de los equipos, cableado y protecciones se especificarán a lo largo del presente documento.

La instalación incorpora todos los elementos necesarios para garantizar en todo momento la protección física de la persona, la calidad de suministro y no provocar averías en la red.

### 3.1. Panel fotovoltaico

Para este proyecto, se han considerado paneles fotovoltaicos bifaciales de silicio monocristalino de alta eficiencia, los cuales, serán los encargados de producir energía eléctrica a partir de la energía procedente de la radiación solar.

Estos paneles disponen de las acreditaciones de calidad y seguridad exigidas por la Comunidad Europea y están sobradamente probados e instalados en numerosas instalaciones de generación en todo el mundo.

El fabricante del panel será Jinko Solar o similar, y tendrá las siguientes características:

*Tabla 3. Características técnicas principales del panel fotovoltaico en condiciones STC*

Datos eléctricos (en condiciones estándar STC)	
Potencia máxima, Wp	520
Tolerancia de potencia nominal (%)	3
Tensión en el punto P <sub>máx</sub> -VMPP (V)	41,8
Corriente en el punto P <sub>máx</sub> -IMPP (A)	12,44
Tensión en circuito abierto-VOC (V)	49,34
Corriente de cortocircuito-ISC (A)	13,16
Eficiencia del panel (%)	21,01
Dimensiones (mm)	2206×1122×35
Peso (kg)	28,2

### 3.2. Estructura

Los paneles fotovoltaicos se instalarán sobre estructuras metálicas denominadas seguidores solares, debido a que permiten el movimiento sobre un eje horizontal orientado norte-sur para realizar el seguimiento al sol en sentido este-oeste a lo largo del día, maximizando así la producción de los paneles fotovoltaicos en cada momento.

La estructura está constituida por diferentes perfiles y soportes metálicos y cuenta con un sistema de accionamiento para el seguimiento solar gobernado por un sistema de control que permite, entre otras funciones, llevar y bloquear el seguidor en posición de defensa en caso de vientos fuertes, o rectificar el ángulo de giro para evitar sombras entre paneles fotovoltaicos de seguidores adyacentes, lo que se denomina Backtracking.

La estructura considerada en este proyecto es NX Horizon 1V del fabricante NEXTracker con una configuración de paneles de 1 en vertical.

Como criterio general, la estructura tendrá una altura tal que se garantice una distancia libre desde el suelo a la parte baja del panel cuando éste esté en su máximo ángulo de giro de 50 cm.

El sistema de fijación de los seguidores al terreno se realizará siguiendo las recomendaciones establecidas en el estudio geotécnico del emplazamiento y los requerimientos del fabricante. Por lo general, será mediante el hincado directo de perfiles metálicos.

En la siguiente tabla están las características principales del seguidor.

*Tabla 4. Características del seguidor*

Características	Estructura
Nº paneles por estructura	81/54
Ángulo rotación	± 60°
Longitud de la fila (m)	92,98/62,14
Paso entre filas (pitch) (m)	5,5

### 3.3. Inversor

El inversor es el encargado de convertir la corriente continua generada por los paneles fotovoltaicos en corriente alterna a la misma frecuencia de la red eléctrica del punto de conexión.

Los inversores disponen de un sistema de control que permite un funcionamiento completamente automatizado. Debido a la característica de intermitencia y dependencia del recurso solar para variar la tensión e intensidad del panel, el inversor debe contar con un rango de tensiones de entrada amplio que permita obtener la máxima eficiencia posible en el rango más amplio de funcionamiento.

La potencia de los inversores, así como el factor de potencia se controla y limita mediante los equipos de control del módulo de generación fotovoltaico, en concreto a través del sistema de monitorización (SCADA) y del controlador de los inversores (Power Plant Controller o PPC por sus siglas en inglés).

Esto permite de forma dinámica reducir el nivel de potencia activa o variar la potencia reactiva para ayudar en la gestión de la red eléctrica en el punto de interconexión.

En la salida del inversor al transformador, irá equipado con un interruptor magnetotérmico de capacidad adecuada a la potencia.

El inversor incluye fusibles en la entrada de CC e interruptor automático en la salida CA.

Los inversores considerados para este proyecto son veintiocho (28) unidades INGECON SUN 1755TL B675 de Ingeteam. Las principales características son las indicadas en las siguientes tablas:

*Tabla 5: Características eléctricas del inversor INGECON SUN 1755TL B675*

VALORES DE ENTRADA (CC)	
Rango de tensión MPP	957 - 1.300 V
Tensión máxima	1.500 V
Corriente máxima	1.870 A
Nº entradas con porta-fusibles	6-15
Entradas MPPT independientes	1
PROTECCIONES DE ENTRADA	

Protecciones de sobretensión	Type II surge arresters (type I+II optional)
Protección DC	Motorized DC load break disconnect
<b>VALORES DE SALIDA (AC)</b>	
Potencia	1.754 / 1.578 kVA (a 30°C / 50°C)
Corriente	1.500 / 1.350 A (a 30°C / 50°C)
Tensión nominal	675 V
Frecuencia nominal	50 / 60 Hz
Coseno Phi ajustable	0-1
THD (Distorsión Armónica Total)	< 3 %
<b>PROTECCIONES DE SALIDA</b>	
Protecciones de sobretensión	Type II surge arresters
Protección AC	Motorized AC Circuit Breaker
<b>DATOS GENERALES</b>	
Dimensiones (ancho x alto x fondo)	2,82 x 2,27 x 0,825 m
Temperatura de funcionamiento	-20 / +57°C
Humedad relativa (sin condensación)	0-100 % (rated for outdoor installation)
Grado de protección	IP54
Altitud máxima	4500 m
Emisión acústica	≤ 66 / 54,5 dBA (a 10 m)

### 3.4. Centro de transformación

En los centros de transformación se ubicarán todos los equipos necesarios para la conversión de la corriente continua en baja tensión en corriente alterna en media tensión, así como los servicios auxiliares del módulo de generación fotovoltaico.

Los principales elementos de los que consta un centro de transformación son:

- Inversores fotovoltaicos.
- Transformador de potencia.
- Celdas de media tensión.
- Cuadro de SSAA.
- Cuadro de comunicaciones SCADA.
- Cuadro de seguridad.

Para este proyecto los centros de transformación considerados son de un único tipo:

- CT1 de potencia 7.016 kVA: compuesto por cuatro (4) inversores INGECON SUN 1755TL B675.

### 3.5. Línea de evacuación

La evacuación de la energía generada del módulo de generación fotovoltaico se realizará mediante una red subterránea de media tensión a 30 kV que conectará los centros de transformación y transportará la energía hasta la subestación EL CAMPILLO mediante un solo circuito.

El número máximo de ternas por zanja será de 3, tanto dentro del recinto del vallado, como a lo largo de la línea de evacuación, hasta la subestación EL CAMPILLO.

La siguiente imagen muestra el detalle típico de zanja y sus servidumbres. En el caso de este proyecto, el ancho de zanja será de 1,2 m:

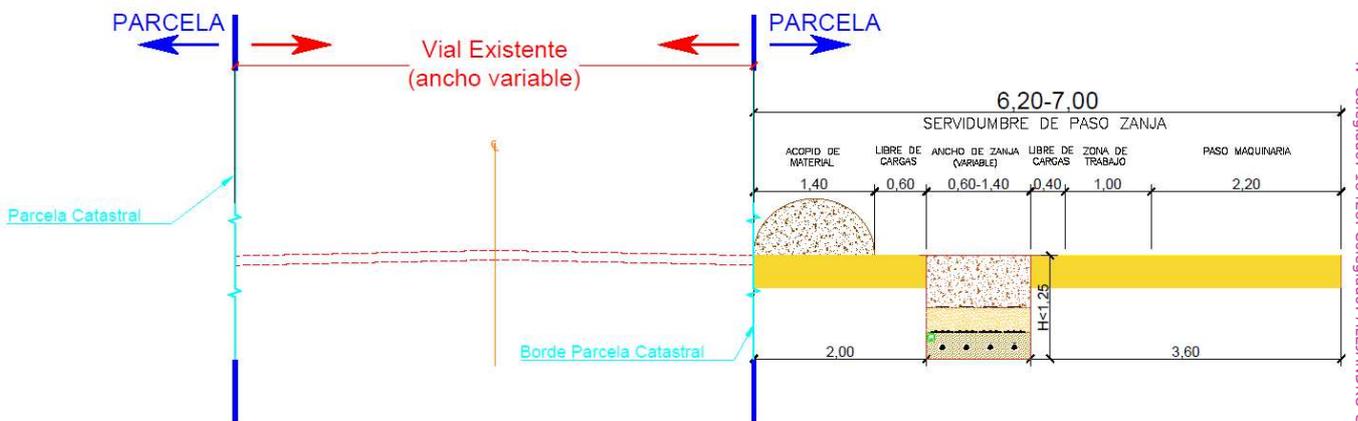


Ilustración 3: Zanja y servidumbre tipo

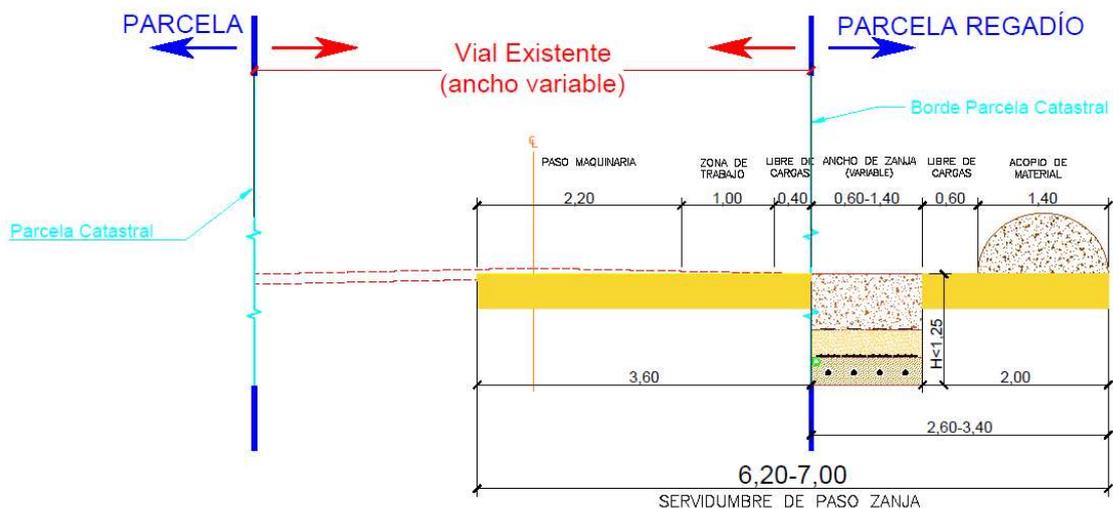


Ilustración 4: Zanja y servidumbre tipo en zonas de regadío

La potencia del módulo de generación fotovoltaico transportada por la red de media tensión es de 49,11 MVA, potencia obtenida de los 28 inversores instalados en los 7 centros de transformación.

*Tabla 6: Configuración de la red subterránea de media tensión*

CIRCUITO 1			
Desde	Hasta	Longitud (m)	Sección (mm2)
CT01	CT03	289	1 x (Al 3x150)
CT04	CT02	358	1 x (Al 3x240)
CT02	CT03	429	1 x (Al 3x400)
CT03	CT05	614	2 x (Al 3x630)
CT05	CT06	772	2 x (Al 3x630)
CT06	CT07	1.086	2 x (Al 3x630)
CT07	SET EL CAMPILLO	9.186	3 x (Al 3x630)

El trazado de la línea subterránea que evacúa la energía generada en el módulo de generación fotovoltaico hasta la subestación tiene una longitud aproximada de 9.186 m.

### 3.6. Configuración de diseño adoptado

A continuación, se resumen las características principales del proyecto:

*Tabla 7. Características principales del Proyecto*

CARACTERÍSTICAS PRINCIPALES DEL PROYECTO	
DENOMINACIÓN	MÓDULO DE GENERACIÓN FOTOVOLTAICO EL CAMPILLO
PROMOTOR	ENERGIAS RENOVABLES DE REDUX S.L.
EMPLAZAMIENTO	España
Localidad	Zaragoza
Provincia	Zaragoza
Tipo de instalación	Conectada a red
Potencia instalada (MW)	49,112
Potencia nominal (MW)	49,112
<b>PANEL FOTOVOLTAICO</b>	
Potencia panel (Wp)	520 (Bifacial)

Número total de paneles	103.842
Potencia Pico total (MWp)	53,99
Nº de paneles por string	27
<b>ESTRUCTURA DE SOPORTE DE PANELES</b>	
Tipo de estructura	Seguidor a un eje 1V x 81/54
Nº de estructuras	1.154 de 3 st y 192 de 2 st
<b>INVERSORES (INGECON SUN 1755TL B675)</b>	
Potencia de inversor (KVA) a 30°C	1.754
Potencia de inversor (KVA) a 50°C	1.578
Número de inversores	28
Potencia máxima de inversores (CT1-CT7) (MVA a 30°C)	(7,016) 49,112
Ratio DC/AC de la instalación	1,099
<b>CENTROS DE TRANSFORMACIÓN</b>	
Tipo	Inversor central
Potencia unitaria / relación / tipo (CT1-CT7)	7,016 MVA / 30 kV/0,675 kV / Dy11
Número de centros de transformación	7
Transformador servicios auxiliares por centro	1
<b>LÍNEAS SUBTERRÁNEAS DE MT 30KV</b>	
Tipo de montaje	Directamente enterrado
Tipo de conductor	3 x (3x1 AL XLPE 18/30 kV)
Sección (mm <sup>2</sup> )	630
Número de circuitos	1

\* Sujeta a posibles modificaciones dependiendo del avance de la tecnología, nunca superiores a las limitaciones establecidas en la legislación vigente

#### 4. Descripción de las afecciones

La línea de evacuación del módulo de generación fotovoltaico para la hibridación del parque eólico EL CAMPILLO, es subterránea y recorre 9.186 m, evacuando la energía generada por el módulo de generación fotovoltaico en la SET EL CAMPILLO.

En varios tramos de la línea de evacuación se producen cruzamientos con el trazado de la línea eléctrica aérea de alta tensión de SET Centrovías – SET Plaza, y con la línea eléctrica subterránea de media tensión de SET Centrovías – SET Plaza.

Los cables subterráneos deberán cumplir los requisitos señalados en el apartado 5 de la ITC-LAT 06 del RLAT, las correspondientes Especificaciones Particulares de la compañía distribuidora aprobadas por la Administración y las condiciones que pudieran imponer otros órganos

competentes de la Administración o empresas de servicios, cuando sus instalaciones fueran afectadas por tendidos de cables subterráneos de MT.

Cuando no se puedan respetar aquellas distancias, deberán añadirse las protecciones mecánicas especificadas en el propio reglamento.

No se prevé que se produzcan otros cruzamientos distintos de los contemplados en los planos que se adjuntan. No obstante, antes de proceder a la apertura de zanjas se abrirán unas catas de reconocimiento para confirmar o rectificar el trazado previsto en el proyecto

En las siguientes imágenes se muestran los 15 cruzamientos producidos:



*Ilustración 5: Afecciones línea de evacuación con líneas eléctricas ENDESA, S.A.*



*Ilustración 6: Afecciones línea de evacuación con líneas eléctricas ENDESA, S.A.*

*Tabla 8. Coordenadas afecciones*


DETALLES DE CRUZAMIENTOS			
Nº CRUZAMIENTO	COORD X	COORD Y	TIPO CRUZAMIENTO
1	662534,150	4609502,945	CRUCE CON LÍNEA ELÉCTRICA
2	663077,162	4609148,702	CRUCE CON LÍNEA ELÉCTRICA
3	663688,600	4609099,766	CRUCE CON LÍNEA ELÉCTRICA
4	664091,417	4609312,793	CRUCE CON LÍNEA ELÉCTRICA
5	665390,128	4609683,194	CRUCE CON LÍNEA ELÉCTRICA
6	665502,323	4609697,747	CRUCE CON LÍNEA ELÉCTRICA
7	666543,570	4610080,788	CRUCE CON LÍNEA ELÉCTRICA
8	667025,606	4610191,087	CRUCE CON LÍNEA ELÉCTRICA
9	667042,831	4610182,829	CRUCE CON LÍNEA ELÉCTRICA
10	667323,911	4610031,805	CRUCE CON LÍNEA ELÉCTRICA
11	667430,646	4610003,416	CRUCE CON LÍNEA ELÉCTRICA
12	668637,195	4609378,309	CRUCE CON LÍNEA ELÉCTRICA
13	668650,982	4609375,374	CRUCE CON LÍNEA ELÉCTRICA
14	669431,303	4609189,422	CRUCE CON LÍNEA ELÉCTRICA
15	669431,721	4609203,882	CRUCE CON LÍNEA ELÉCTRICA

Todo lo indicado anteriormente se muestra en el PLANO DE SEPARATA EDISTRIBUCIÓN REDES DIGITALES.

## 5. Conclusión

Con la presente separata, se entiende haber descrito adecuadamente las diferentes instalaciones del módulo de generación fotovoltaico EL CAMPILLO y su línea de evacuación que afectan a las diferentes líneas eléctricas aéreas y subterráneas indicadas en este documento, para tramitar su autorización, sin perjuicio de cualquier otra ampliación o aclaración que las autoridades competentes consideren oportunas.

## ANEXO 1: PLANO SEPARATA

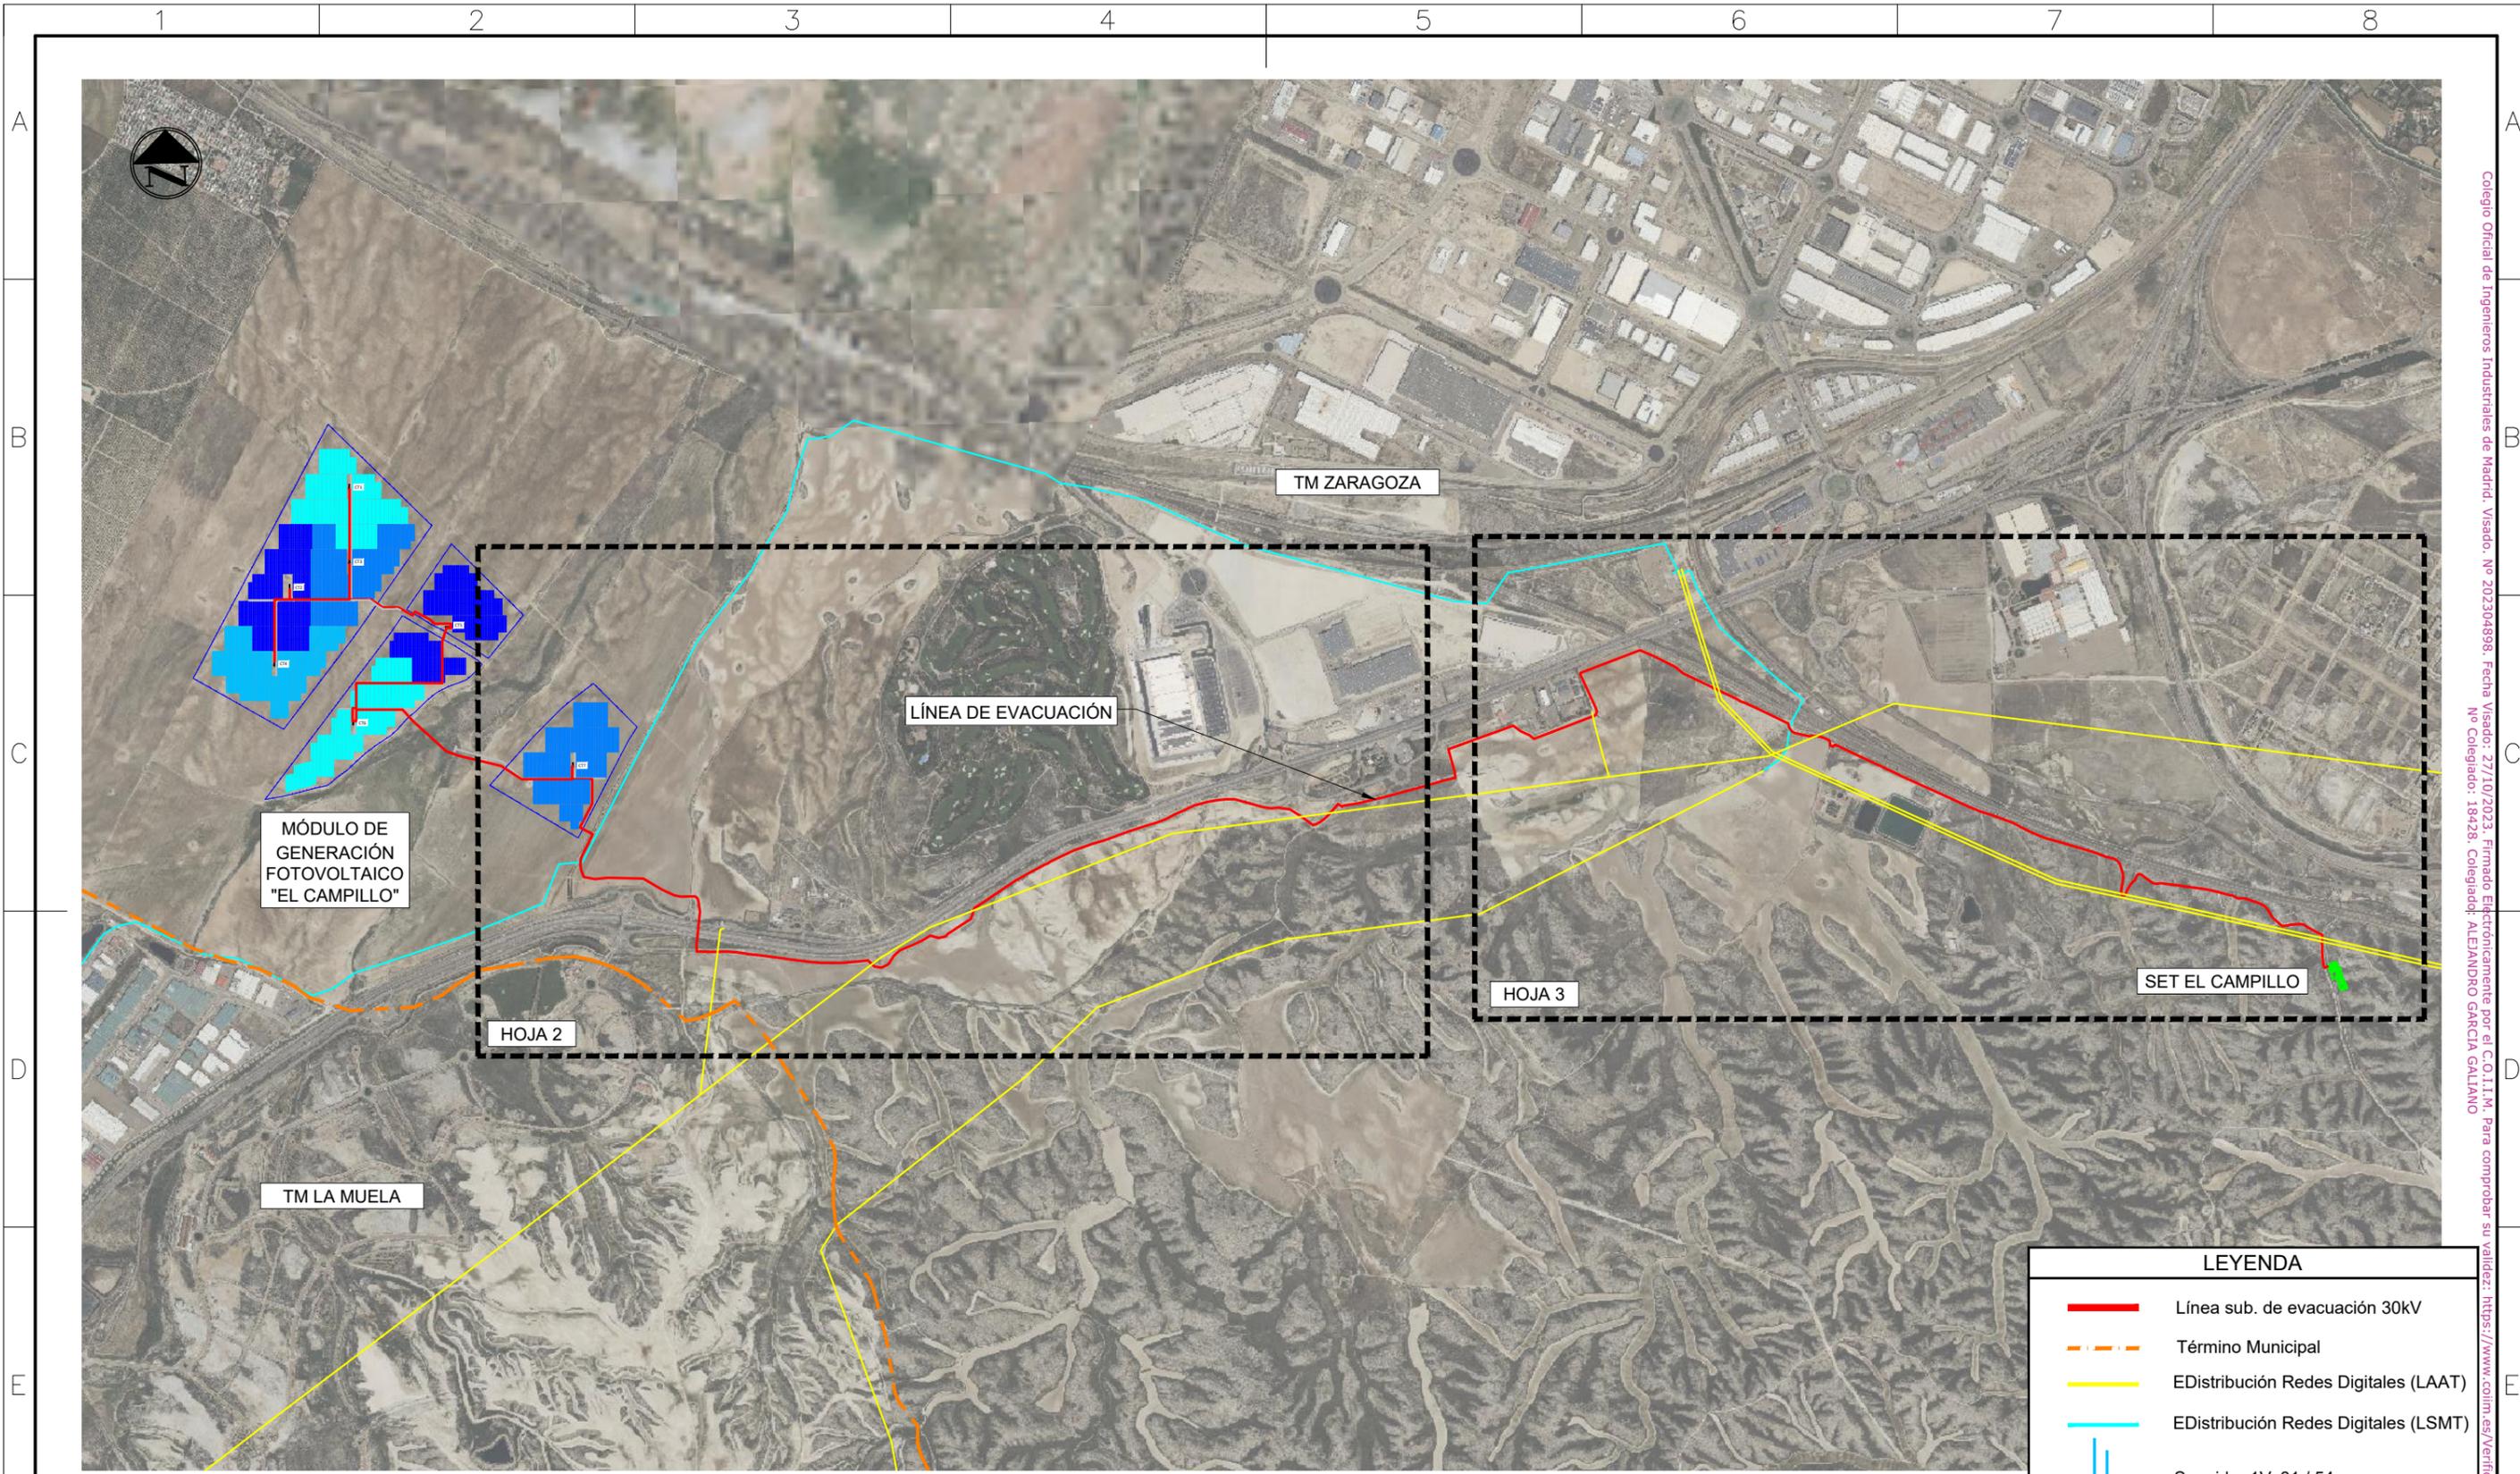

**1** PLANTA GENERAL Y LÍNEA DE EVACUACIÓN  
Escala: 1:25.000

LEYENDA	
	Línea sub. de evacuación 30kV
	Término Municipal
	EDistribución Redes Digitales (LAAT)
	EDistribución Redes Digitales (LSMT)
	Seguidor 1Vx81 / 54
	Vallado
	Centro de transformación
	Viales interiores

Cliente :	Autor :	Proyecto: MÓDULO DE GENERACION FOTOVOLTAICO - EL CAMPILLO					Tipo: PROYECTO ADMINISTRATIVO	ESCALA : INDICADAS	DIN A3
		Plano: PLANO SEPARATA ENDESA	00 REV.	EMISIÓN INICIAL DESCRIPCIÓN	230929 Fecha	DCG Dibujado	DAJ Revisado	AGG Aprobado	
							Hoja: 1 de 3		

Todos los derechos reservados. La reproducción total o parcial de este dibujo sin autorización del propietario está prohibida.

Colegio Oficial de Ingenieros Industriales de Madrid. Visado: Nº 2023048988. Fecha Visado: 27/10/2023. Firmado Electrónicamente por el C.O.I.I.M. Para comprobar su validez: <https://www.colim.es/Verificacion>. Cod. Ver.: 49653668. Nº Colegiado: 18428. Colegiado: ALEJANDRO GARCIA GALLIANO

1 2 3 4 5 6 7 8

A

B

C

D

E

F



DETALLES DE CRUZAMIENTOS			
Nº CRUZAMIENTO	COORD X	COORD Y	TIPO CRUZAMIENTO
1	662534,150	4609502,945	CRUCE CON LÍNEA ELÉCTRICA
2	663077,162	4609148,702	CRUCE CON LÍNEA ELÉCTRICA
3	663688,600	4609099,766	CRUCE CON LÍNEA ELÉCTRICA
4	664091,417	4609312,793	CRUCE CON LÍNEA ELÉCTRICA
5	665390,128	4609683,194	CRUCE CON LÍNEA ELÉCTRICA
6	665502,323	4609697,747	CRUCE CON LÍNEA ELÉCTRICA

Sistema de coordenadas. UTM ETRS89 Huso 30N

**1 PLANTA GENERAL Y LÍNEA DE EVACUACIÓN**  
Escala: 1:10.000


LEYENDA	
	Línea sub. de evacuación 30kV
	Término Municipal
	EDistribución Redes Digitales (LAAT)
	EDistribución Redes Digitales (LSMT)
	Seguidor 1Vx81 / 54
	Vallado
	Centro de transformación
	Viales interiores

Cliente :	Autor :	Proyecto: <b>MÓDULO DE GENERACION FOTOVOLTAICO - EL CAMPILLO</b>					Tipo: <b>PROYECTO ADMINISTRATIVO</b>	ESCALA : <b>INDICADAS</b>	DIN <b>A3</b>
		Plano: <b>PLANO SEPARATA ENDESA</b>	00 <b>EMISIÓN INICIAL</b>	230929	DCG	DAJ	AGG	Nº Plano: -	
		REV.	DESCRIPCIÓN	Fecha	Dibujado	Revisado	Aprobado	Hoja: 2 de 3	

Todos los derechos reservados. La reproducción total o parcial de este dibujo sin autorización del propietario está prohibida.

Colegio Oficial de Ingenieros Industriales de Madrid. Visado: Nº 202304898. Fecha Visado: 27/10/2023. Firmado Electrónicamente por el C.O.I.I.M. Para comprobar su validez: <https://www.colin.es/Verificacion>. Cod. Ver: 48653668. No Colegiado: 18428. Colegiado: ALEJANDRO GARCIA GALIANO

1 2 3 4 5 6 7 8

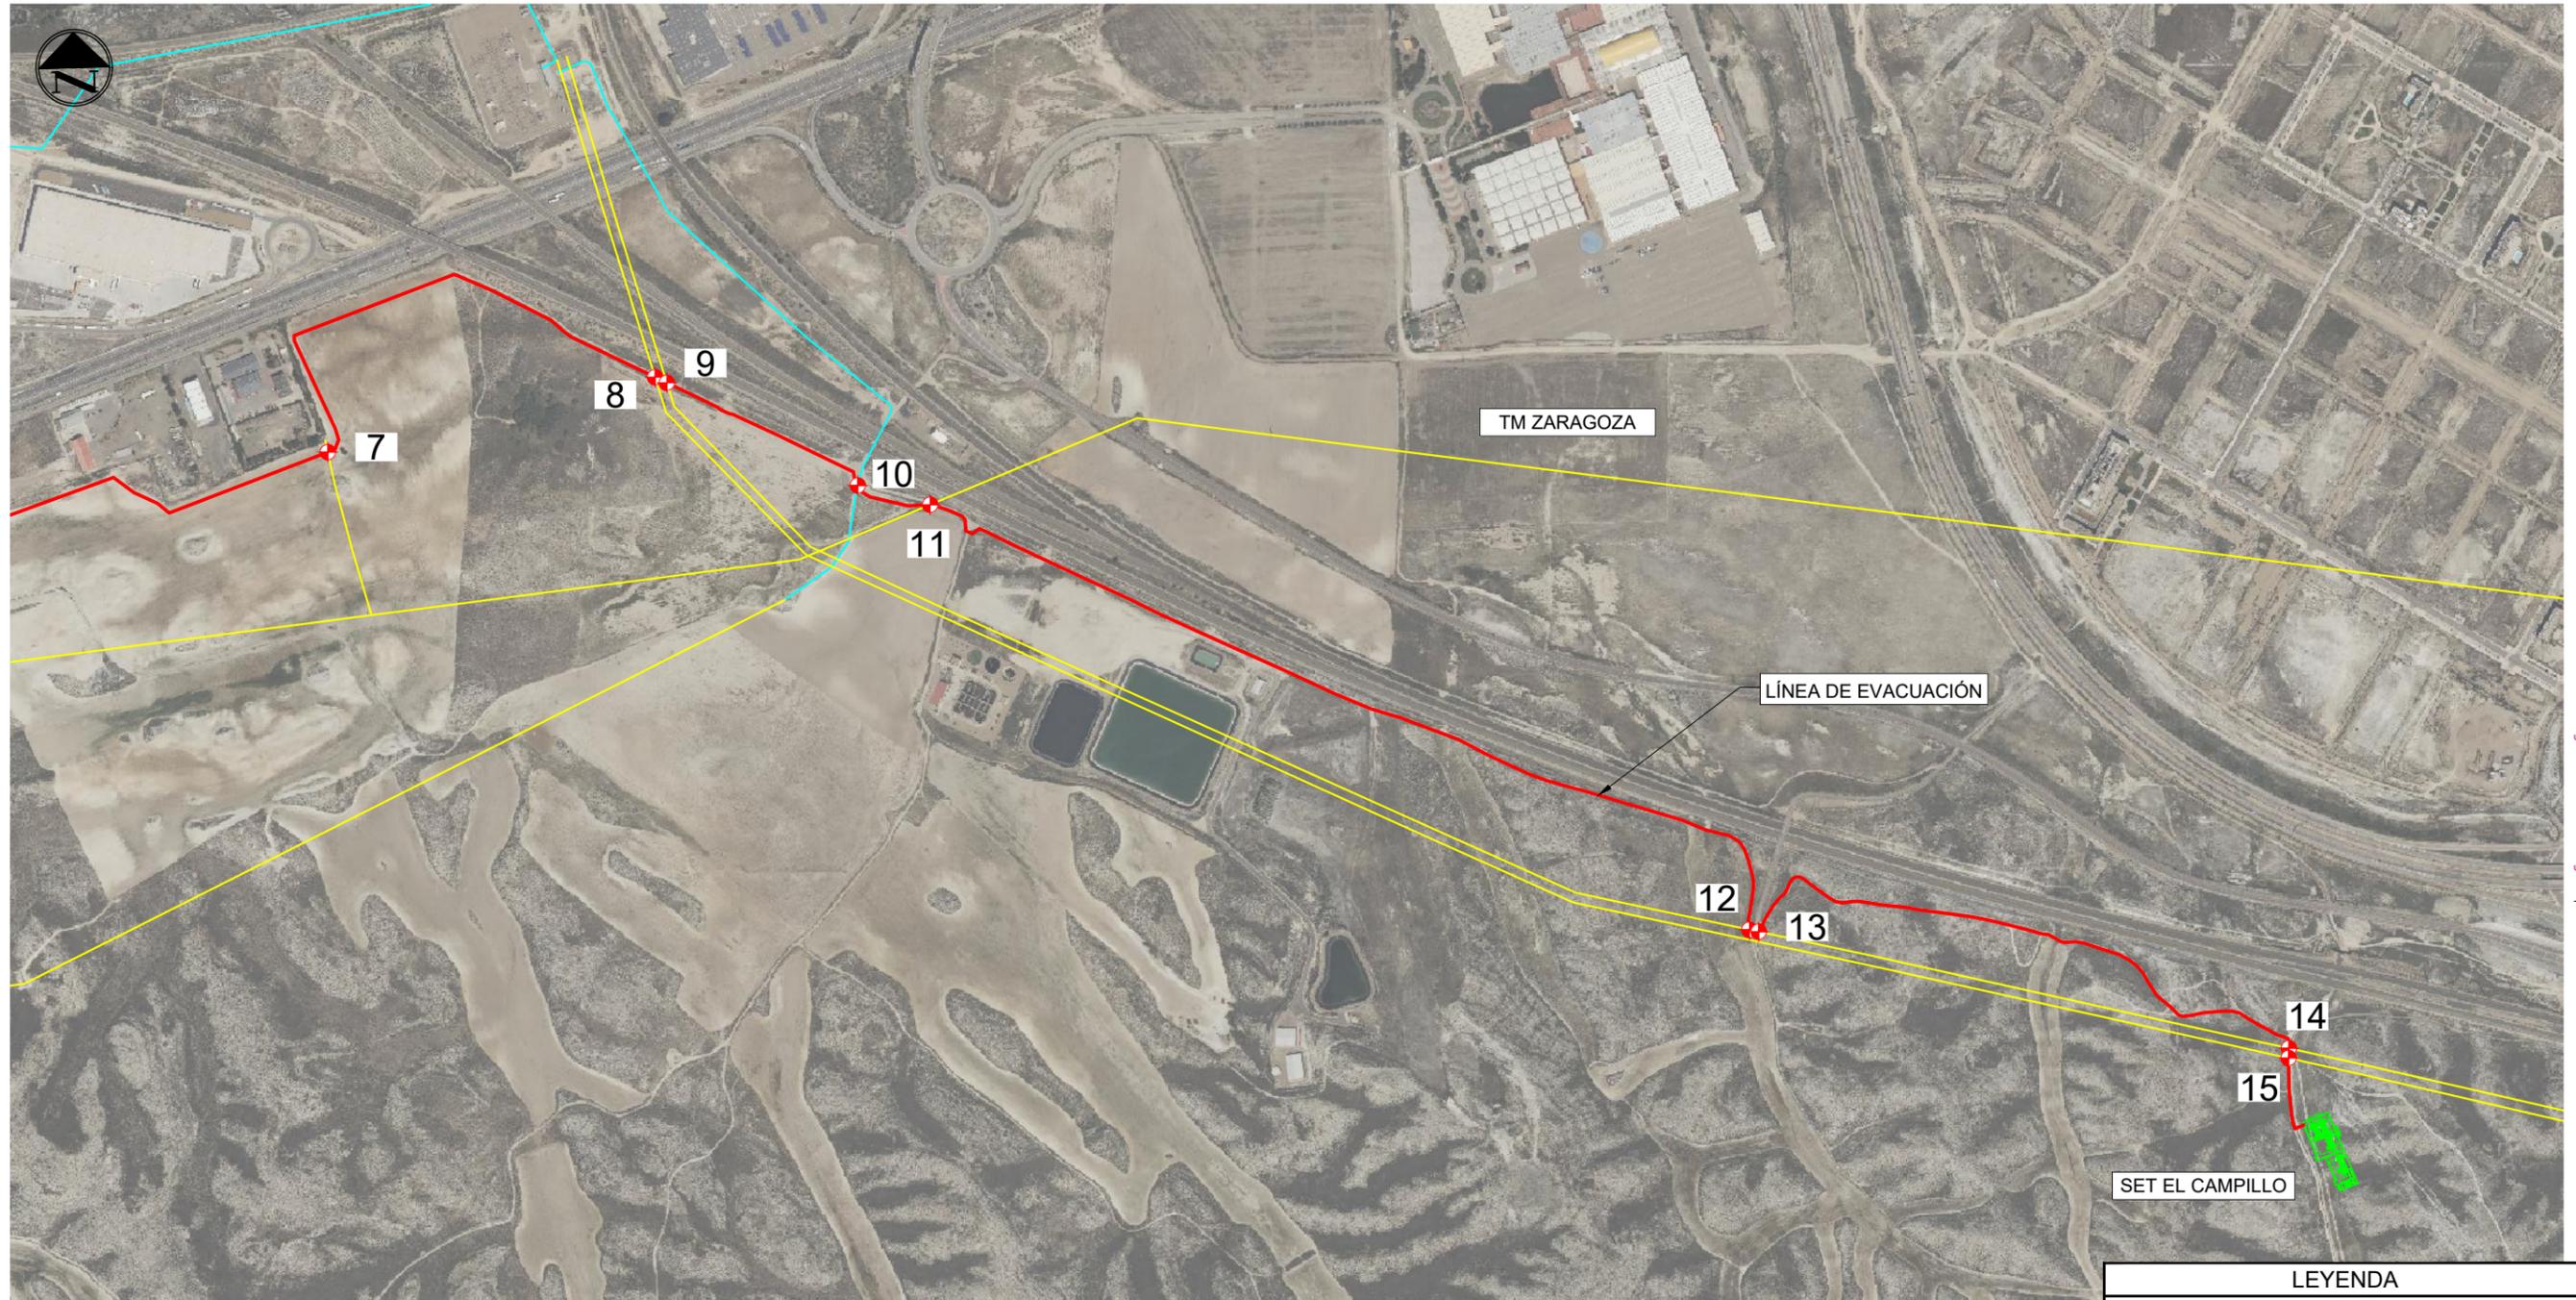

DETALLES DE CRUZAMIENTOS			
Nº CRUZAMIENTO	COORD X	COORD Y	TIPO CRUZAMIENTO
7	666543,570	4610080,788	CRUCE CON LÍNEA ELÉCTRICA
8	667025,606	4610191,087	CRUCE CON LÍNEA ELÉCTRICA
9	667042,831	4610182,829	CRUCE CON LÍNEA ELÉCTRICA
10	667323,911	4610031,805	CRUCE CON LÍNEA ELÉCTRICA
11	667430,646	4610003,416	CRUCE CON LÍNEA ELÉCTRICA
12	668637,195	4609378,309	CRUCE CON LÍNEA ELÉCTRICA
13	668650,982	4609375,374	CRUCE CON LÍNEA ELÉCTRICA
14	669431,303	4609189,422	CRUCE CON LÍNEA ELÉCTRICA
15	669431,721	4609203,882	CRUCE CON LÍNEA ELÉCTRICA

Sistema de coordenadas. UTM ETRS89 Huso 30N

**1 LÍNEA DE EVACUACIÓN**  
Escala: 1:10.000

LEYENDA	
	Línea sub. de evacuación 30kV
	Término Municipal
	EDistribución Redes Digitales (LAAT)
	EDistribución Redes Digitales (LSMT)
	Seguidor 1Vx81 / 54
	Vallado
	Centro de transformación
	Viales interiores

Cliente :	Autor :	Proyecto: MODULO DE GENERACION FOTOVOLTAICO - EL CAMPILLO					Tipo: PROYECTO ADMINISTRATIVO	ESCALA : INDICADAS 	DIN A3
		Plano: PLANO SEPARATA ENDESA	00 EMISIÓN INICIAL 230929 DCG DAJ AGG	N° Plano: -					
		REV. DESCRIPCIÓN	Fecha	Dibujado	Revisado	Aprobado	Hoja: 3 de 3		

Todos los derechos reservados. La reproducción total o parcial de este dibujo sin autorización del propietario está prohibida.

Colegio Oficial de Ingenieros Industriales de Madrid. Visado: Nº 2023048988. Fecha Visado: 27/10/2023. Firmado Electrónicamente por el C.O.I.I.M. Para comprobar su validez: <https://www.colim.es/Verificacion>. Cod. Ver: 48653668. No Colegiado: 18428. Colegiado: ALEJANDRO GARCIA GALIANO

## ANEXO 2: PLANOS DE PROYECTO




El proyecto se ubica en el T.M de Zaragoza (Zaragoza).  
 Coordenadas:  
 X: 661950.8156  
 Y: 4610369.8902  
 Sistema de coordenadas: UTM-ETRS89 Huso 30-N

Cliente : 	Autor :	Proyecto: MÓDULO DE GENERACION FOTOVOLTAICO - EL CAMPILLO					Tipo: PROYECTO ADMINISTRATIVO	ESCALA : SE	DIN A3
		Plano: SITUACIÓN Y EMPLAZAMIENTO	00 EMISIÓN INICIAL	230628 Fecha	DCG Dibujado	DAJ Revisado	AGG Aprobado	N° Plano: CE-DW-01	Hoja: 1 de 1

Todos los derechos reservados. La reproducción total o parcial de este dibujo sin autorización del propietario está prohibida.

Colegio Oficial de Ingenieros Industriales de Madrid - Visado - Nº 202304898 - Fecha Visado: 27/10/2023 - Firmado Electrónicamente por el C.O.I.I.M. Para comprobar su validez: https://www.colim.es/Verificacion. Cod.Ver: 49653669 - Nº Colegiado: 18428 - Colegiado: ALEJANDRO GARCIA GALLIANO

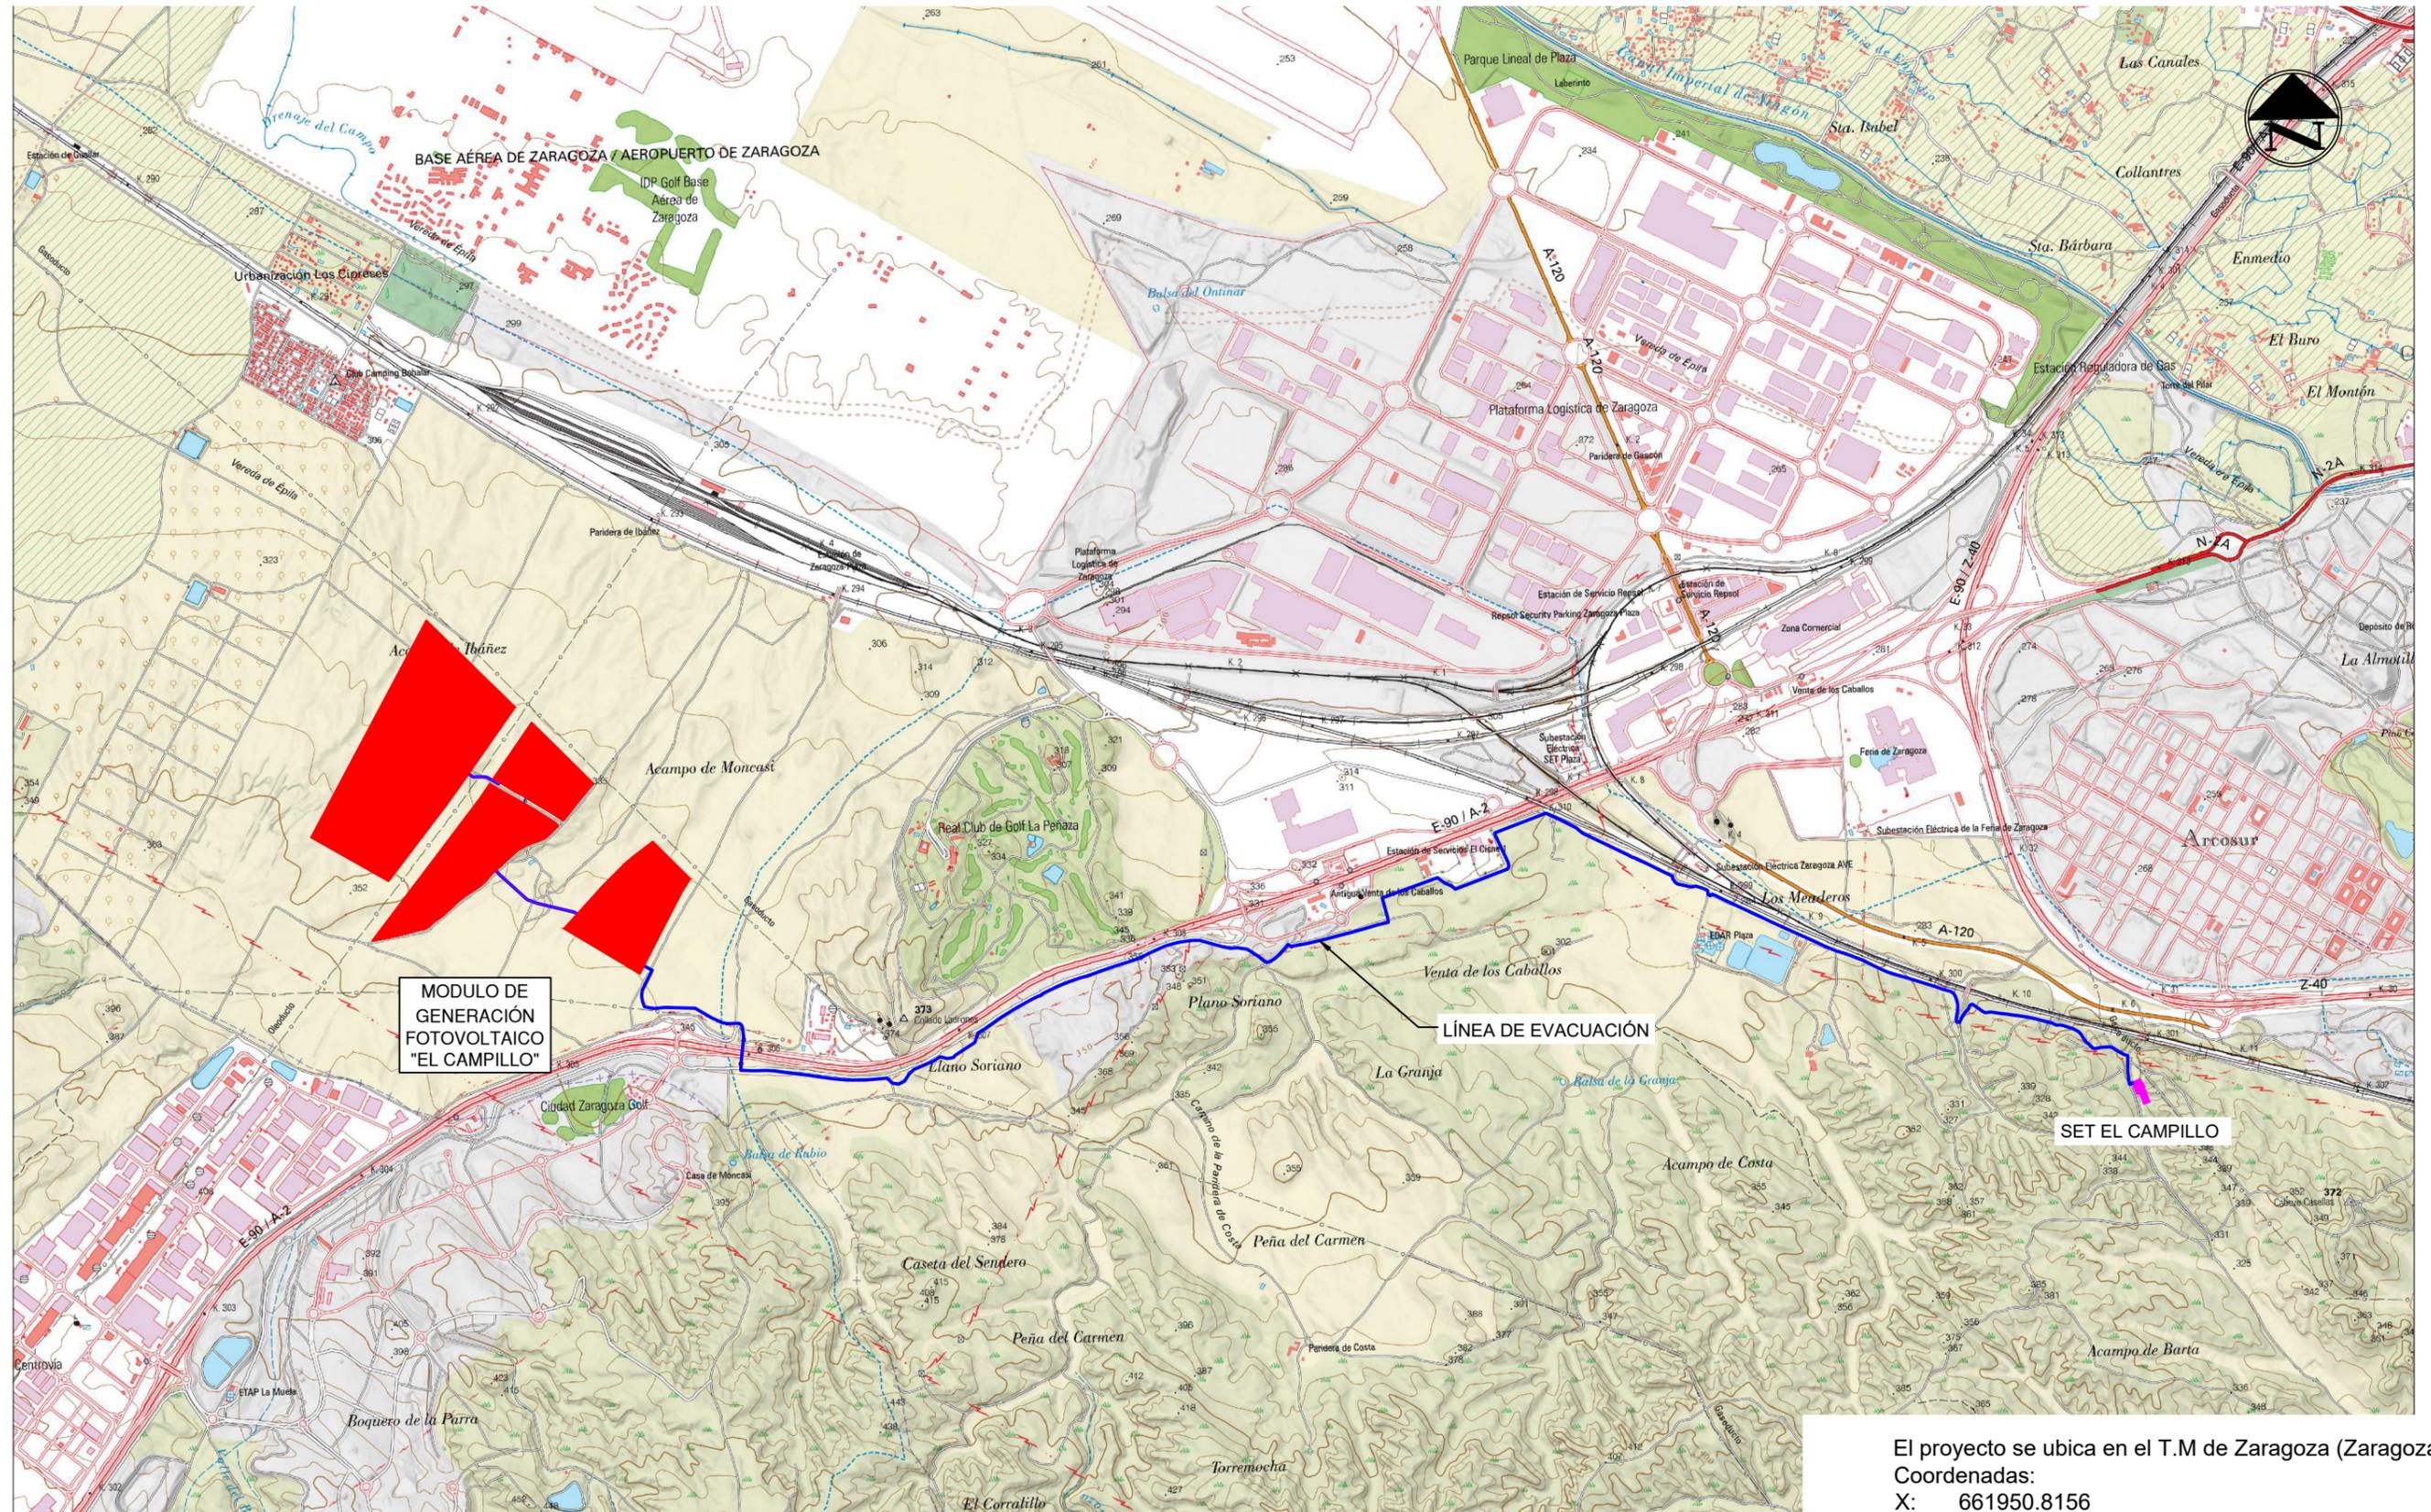

**MODULO DE GENERACION FOTOVOLTAICO "EL CAMPILLO"**

**LÍNEA DE EVACUACIÓN**

**SET EL CAMPILLO**

El proyecto se ubica en el T.M de Zaragoza (Zaragoza).  
 Coordenadas:  
 X: 661950.8156  
 Y: 4610369.8902  
 Sistema de coordenadas: UTM-ETRS89 Huso 30-N

**1 LOCALIZACIÓN**  
 Escala: 1:30.000

Cliente : 	Autor :	Proyecto: MODULO DE GENERACION FOTOVOLTAICO - EL CAMPILLO					Tipo: PROYECTO ADMINISTRATIVO	ESCALA : 1:30.000	DIN <b>A3</b>
		Plano: LOCALIZACIÓN	00 EMISIÓN INICIAL	230628	DCG	DAJ	AGG	Nº Plano: CE-DW-02	
		REV.	DESCRIPCIÓN	Fecha	Dibujado	Revisado	Aprobado	Hoja: 1 de 1	

Todos los derechos reservados. La reproducción total o parcial de este dibujo sin autorización del propietario está prohibida.

Colegio Oficial de Ingenieros Industriales de Madrid - Visado: Nº 202304898 - Fecha Visado: 27/10/2023 - Firmado Electrónicamente por el C.O.I.I.M. Para comprobar su validez: https://www.colim.es/Verificacion. Cod.Ver: 49635369 - No Colegiado: 18428 - Colegiado: ALEJANDRO GARCIA GALIANO



### Características de la Planta FV

Potencia pico: 53.997,84kWp  
 Potencia total en Inversores @30°: 49,112 MVA  
 Potencia instalada: 49,112 MW  
 Potencia nominal: 49,112 MWn  
 Número de módulos FV: 103.842  
 Potencia módulo: 520 Wp - Bifacial

**Modelo módulo:**  
 JINKO JKM520M-7TL4-TV  
 Número módulos en serie: 27  
 Número de series: 3.846

**Modelo Inversor:**  
 INGECON® SUN 1755TL B675 (28 Uds)  
 Potencia Inversores @30°: 1754 kVA  
 Número Centros transformación: 7  
 CT tipo 1: 7.016 kVA (4 inversores)  
 Número CTs tipo 1: 7 Uds

**Estructura:**  
 Seguidor Monofila 1V x 81  
 Seguidor Monofila 1V x 54  
 Número de seguidores (81): 1.154 Uds.  
 Número de seguidores (54): 192 Uds.  
 Pitch: 5'5 m; GCR: 0,401

Área ocupada (Vallado): 100,54 Ha  
 Coordenadas módulo:  
 X: 661950.8156  
 Y: 4610369.8902

### Legenda


- Vallado perimetral
- Seguidor 1Vx81 / 54
- Centro de transformación
- Viales interiores
- Caminos públicos
- Caminos privados
- Acceso
- Edificio multiusos y punto limpio
- Zona de acopio
- Pantalla vegetal de bosquetes
- Refugio terrestre, hotel de insectos y arenero
- Hidrosiembra
- Balsa
- Caja nido

**1 PLANTA GENERAL**  
Escala 1:8.000

Cliente :	Autor :	Proyecto: MÓDULO DE GENERACION FOTOVOLTAICO - EL CAMPILLO					Tipo: PROYECTO ADMINISTRATIVO	ESCALA : 1:8.000	DIN A3
		Plano: IMPLANTACIÓN GENERAL DEL PARQUE	00 EMISIÓN INICIAL	230823	DCG	DAJ	AGG	N° Plano: CE-DW-04	
		REV.	DESCRIPCIÓN	Fecha	Dibujado	Revisado	Aprobado		

Todos los derechos reservados. La reproducción total o parcial de este dibujo sin autorización del propietario está prohibida.

Colegio Oficial de Ingenieros Industriales de Madrid - Visado: Nº 202304898 - Fecha Visado: 27/10/2023 - Firma Electrónica: ALEJANDRO GARCIA GALLIANO

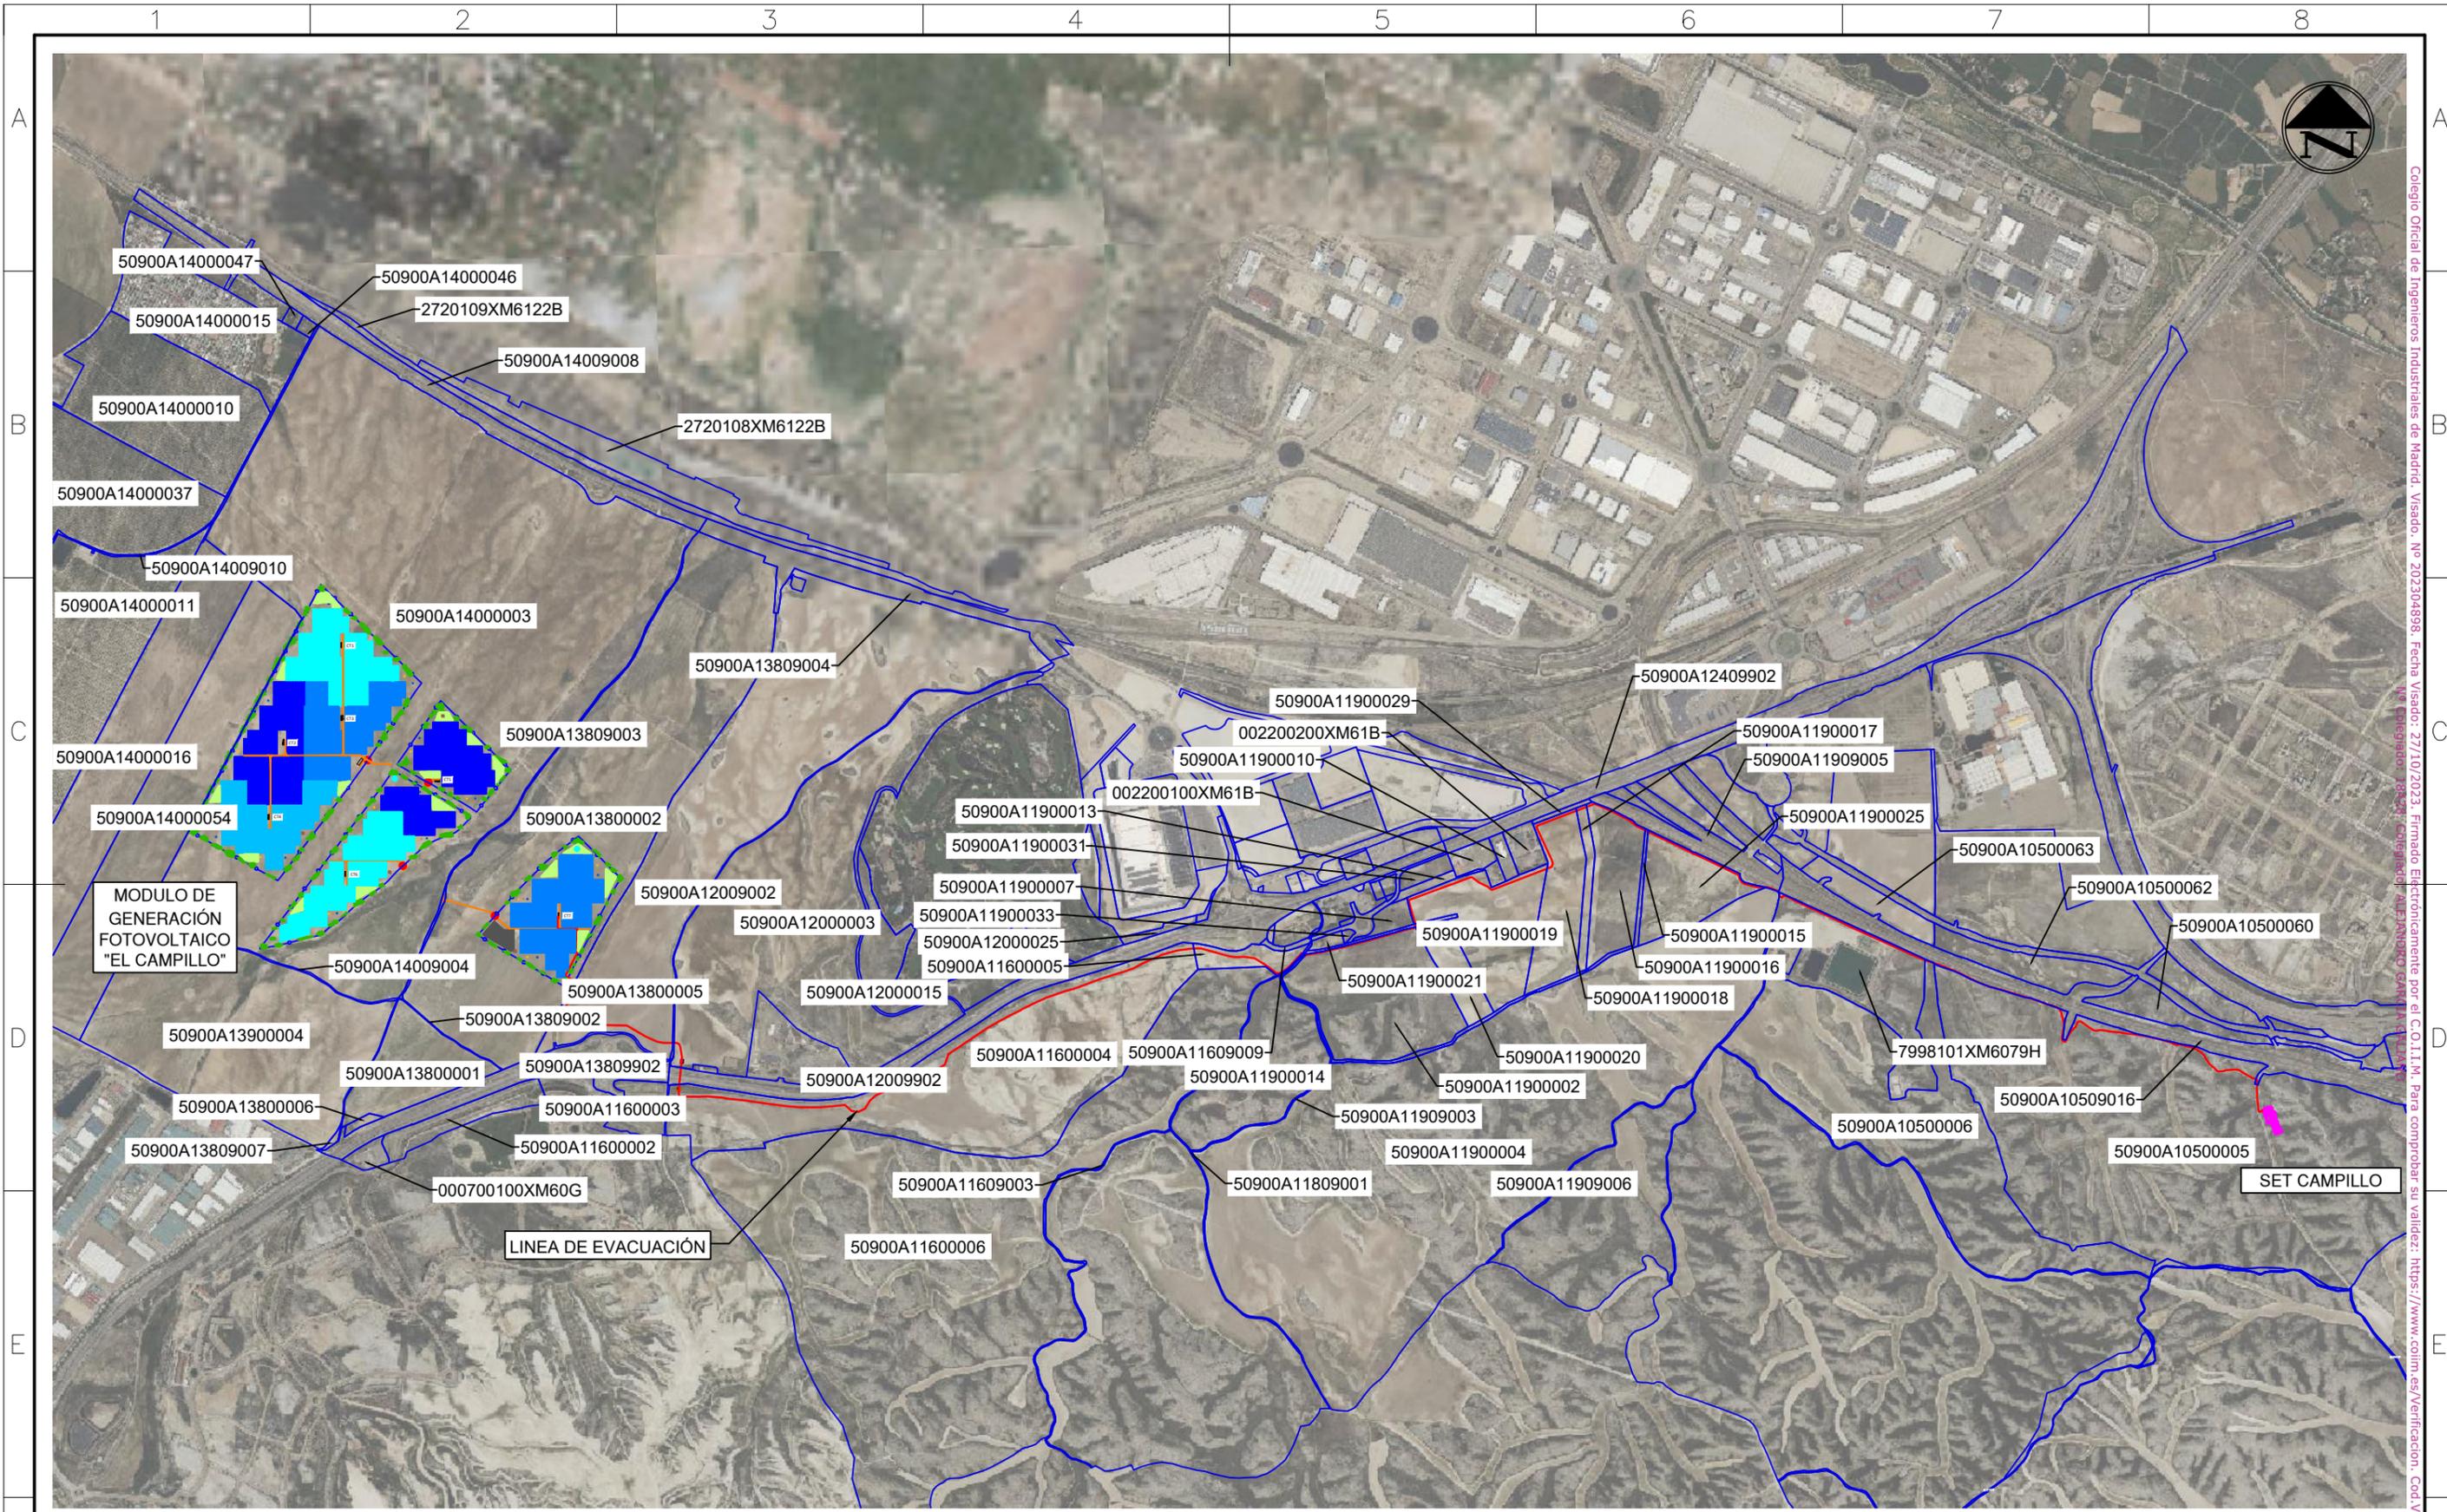

**1 PLANTA, LÍNEA DE EVACUACIÓN Y SET**  
Escala 1:25.000

Sistema de coordenadas: UTM-ETRS89 Huso 30-N

Cliente : 	Autor :	Proyecto: MODULO DE GENERACION FOTOVOLTAICO - EL CAMPILLO					Tipo: PROYECTO ADMINISTRATIVO	ESCALA : 1:25.000	DIN <b>A3</b>
		Plano: PLANTA GENERAL DEL PARQUE Y EVACUACIÓN	00 REV.	EMISIÓN INICIAL DESCRIPCIÓN	230823 Fecha	DCG Dibuja	DAJ Revisado	AGG Aprobado	

Todos los derechos reservados. La reproducción total o parcial de este dibujo sin autorización del propietario está prohibida.

Colegio Oficial de Ingenieros Industriales de Madrid. Visado: Nº 2023048988. Fecha Visado: 27/10/2023. Firmado Electrónicamente por el C.O.I.I.M. Para comprobar su validez: <https://www.colim.es/Verificacion>. Cod.Ver: 49653664