





TÉRMINO MUNICIPAL DE MORA DE RUBIELOS
POLÍGONO 30

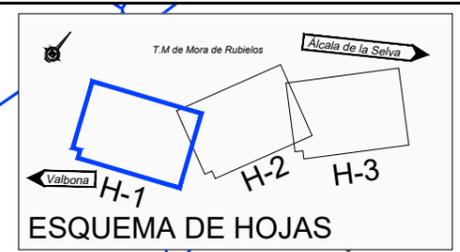



REPOSICIÓN LÍNEA
ELÉCTRICA AÉREA

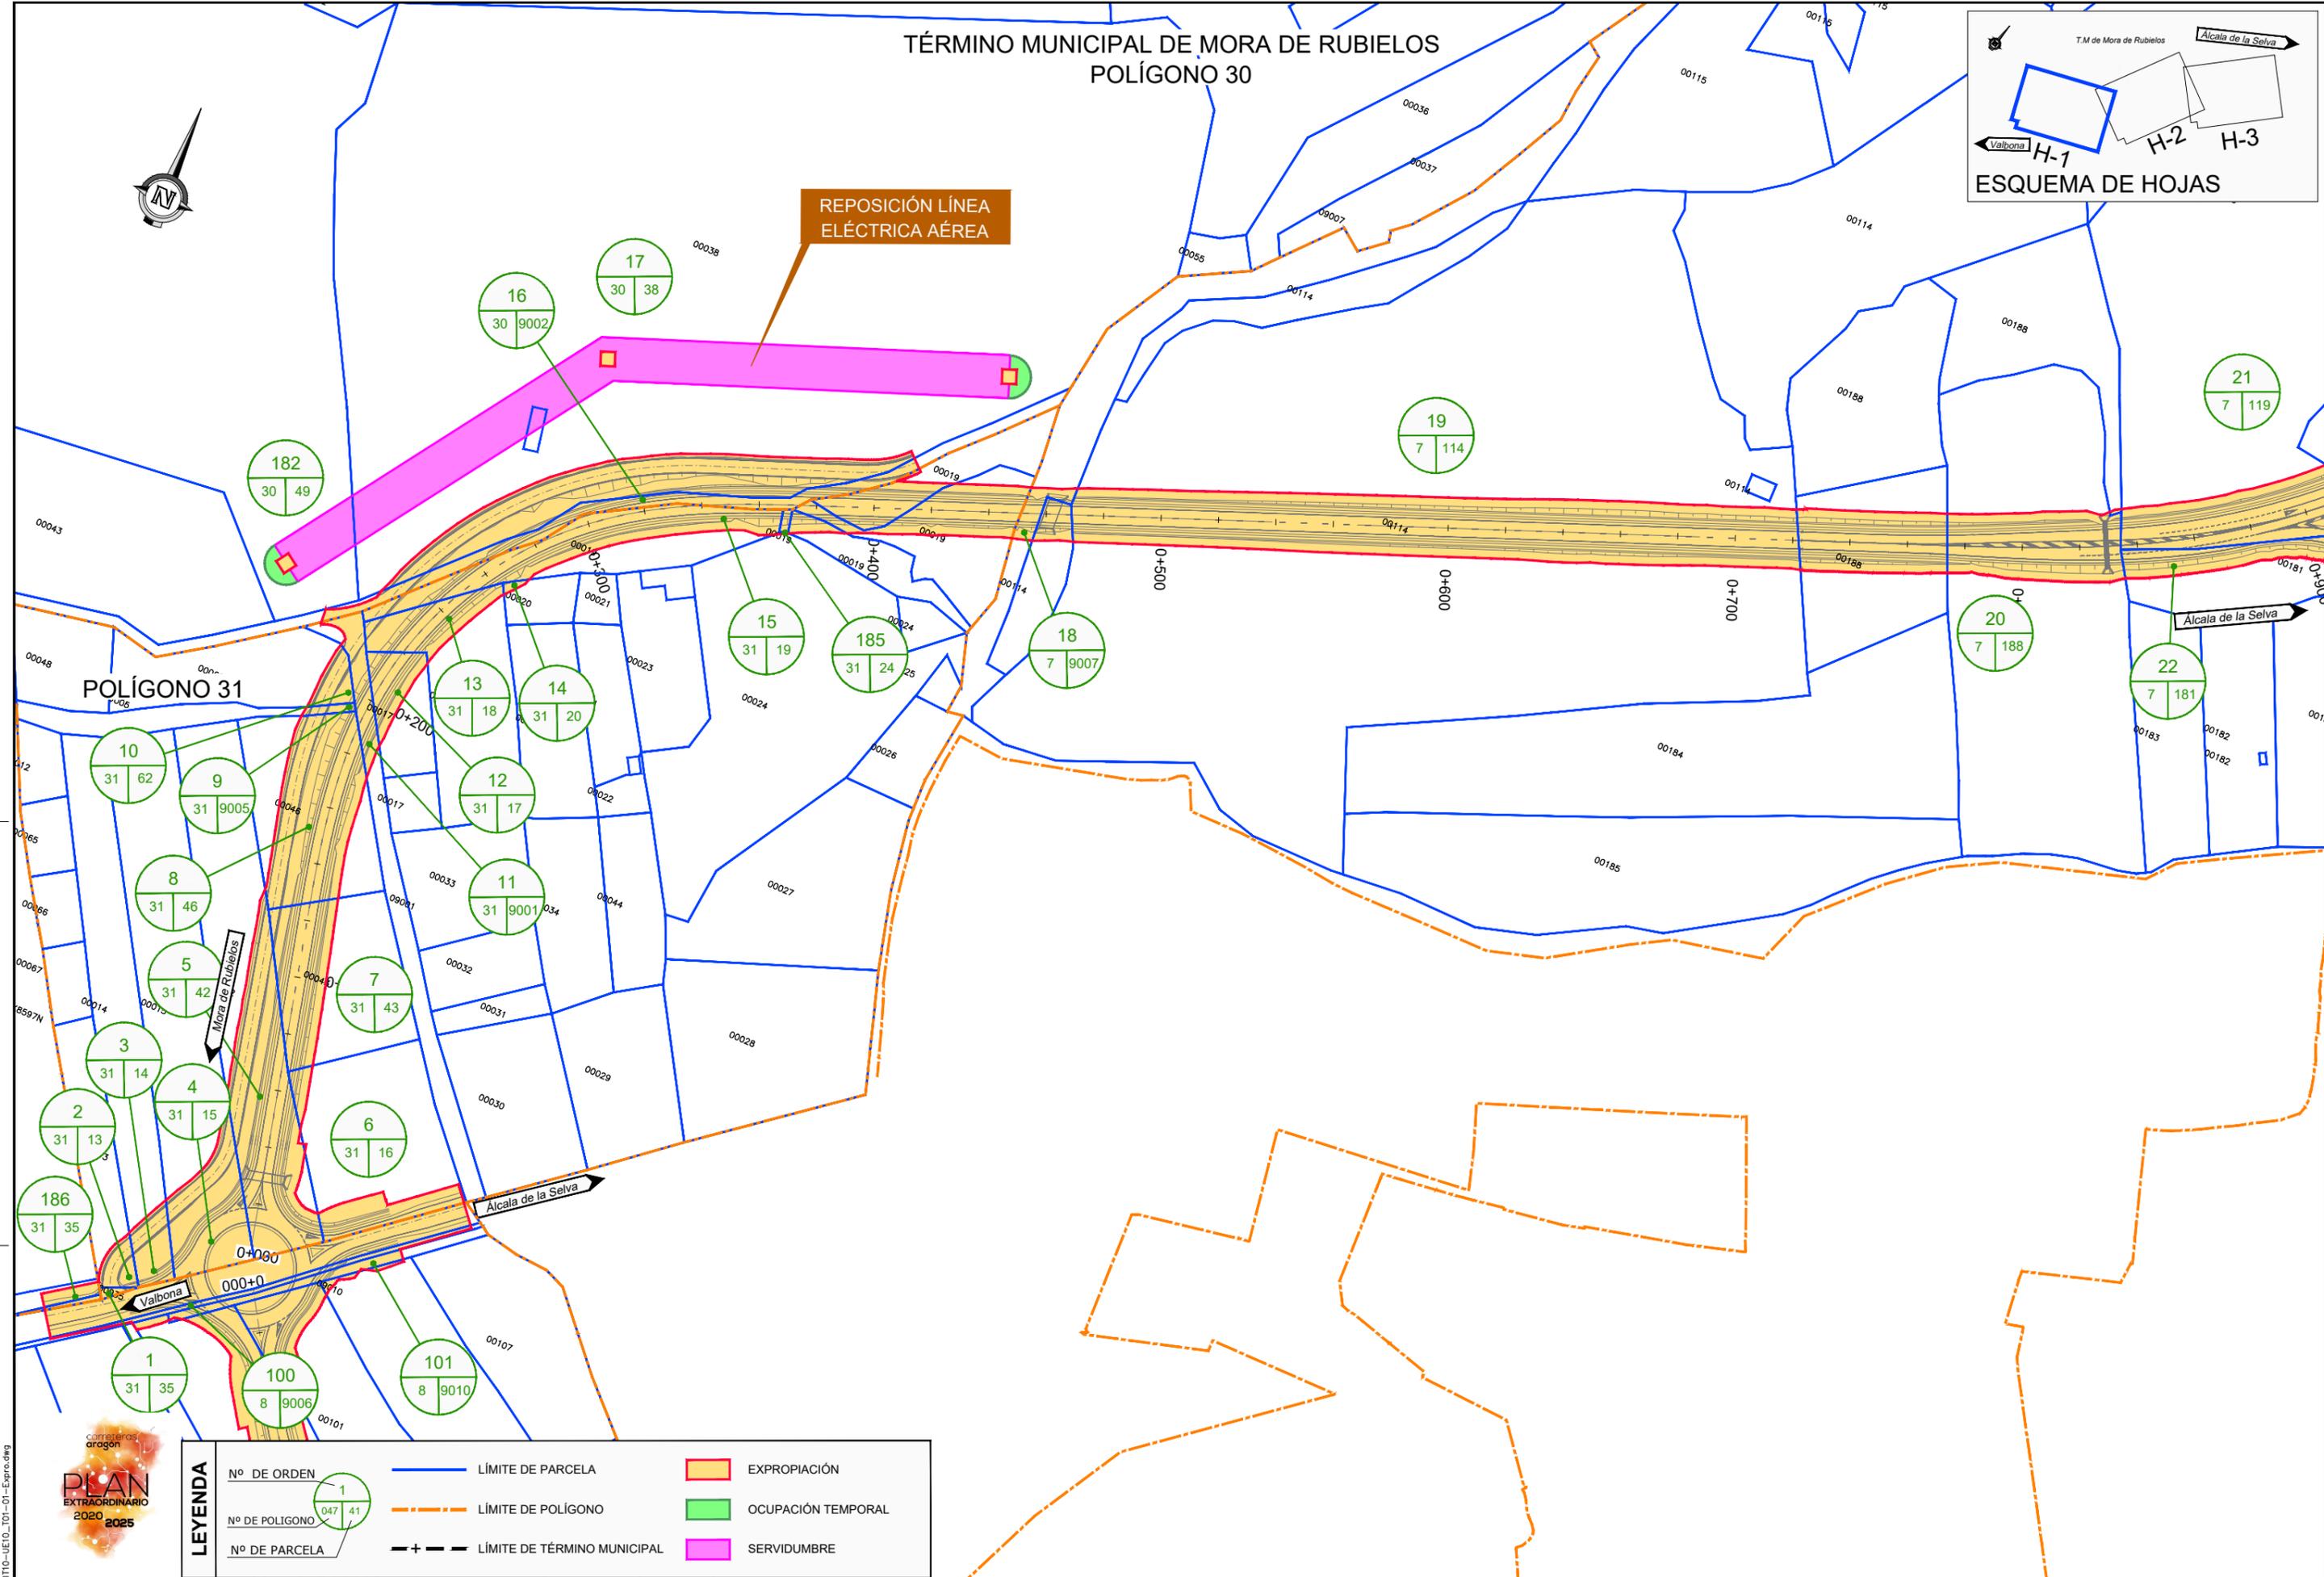

LEYENDA	
Nº DE ORDEN	1
Nº DE POLÍGONO	047 41
Nº DE PARCELA	
—	LÍMITE DE PARCELA
- - -	LÍMITE DE POLÍGONO
- + -	LÍMITE DE TÉRMINO MUNICIPAL
■	EXPROPIACIÓN
■	OCCUPACIÓN TEMPORAL
■	SERVIDUMBRE

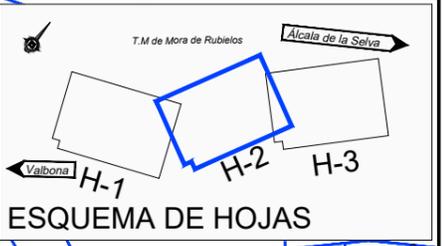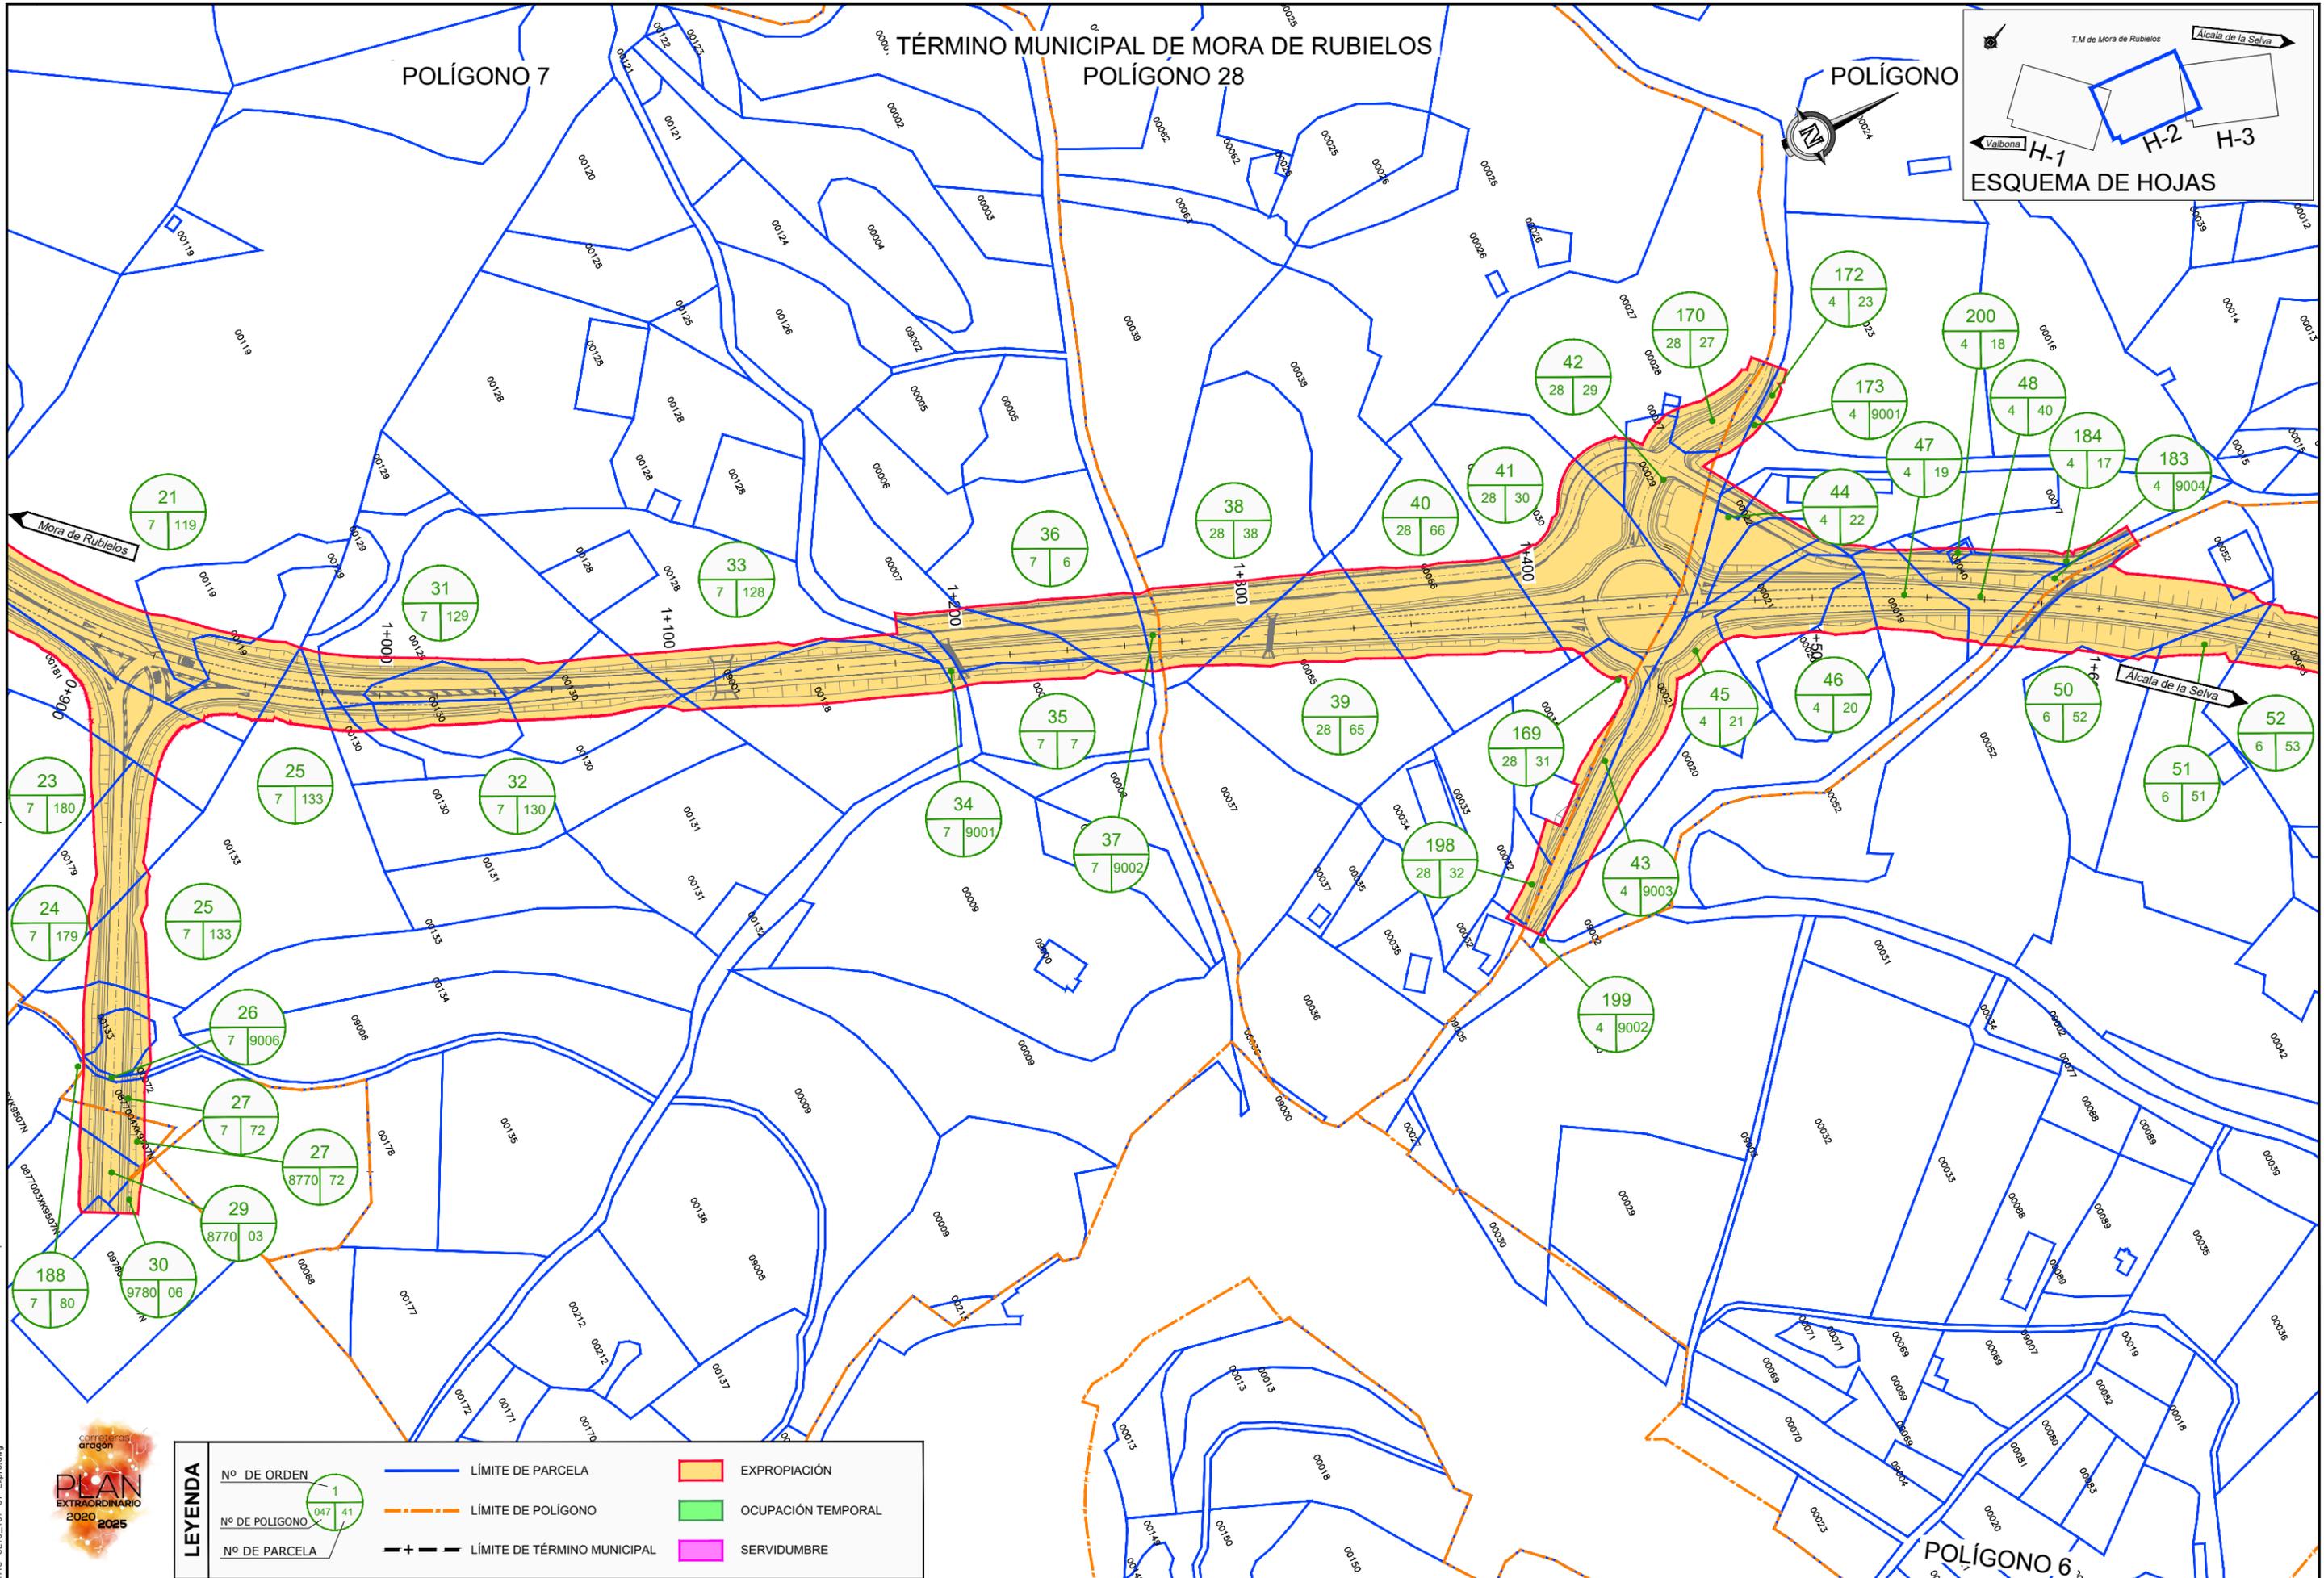

LEYENDA	
Nº DE ORDEN	1
Nº DE POLIGONO	047 41
Nº DE PARCELA	
—	LÍMITE DE PARCELA
- - -	LÍMITE DE POLIGONO
- + -	LÍMITE DE TÉRMINO MUNICIPAL
■	EXPROPIACIÓN
■	OCCUPACIÓN TEMPORAL
■	SERVIDUMBRE

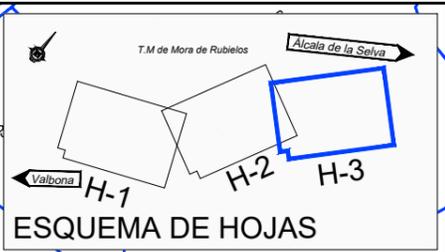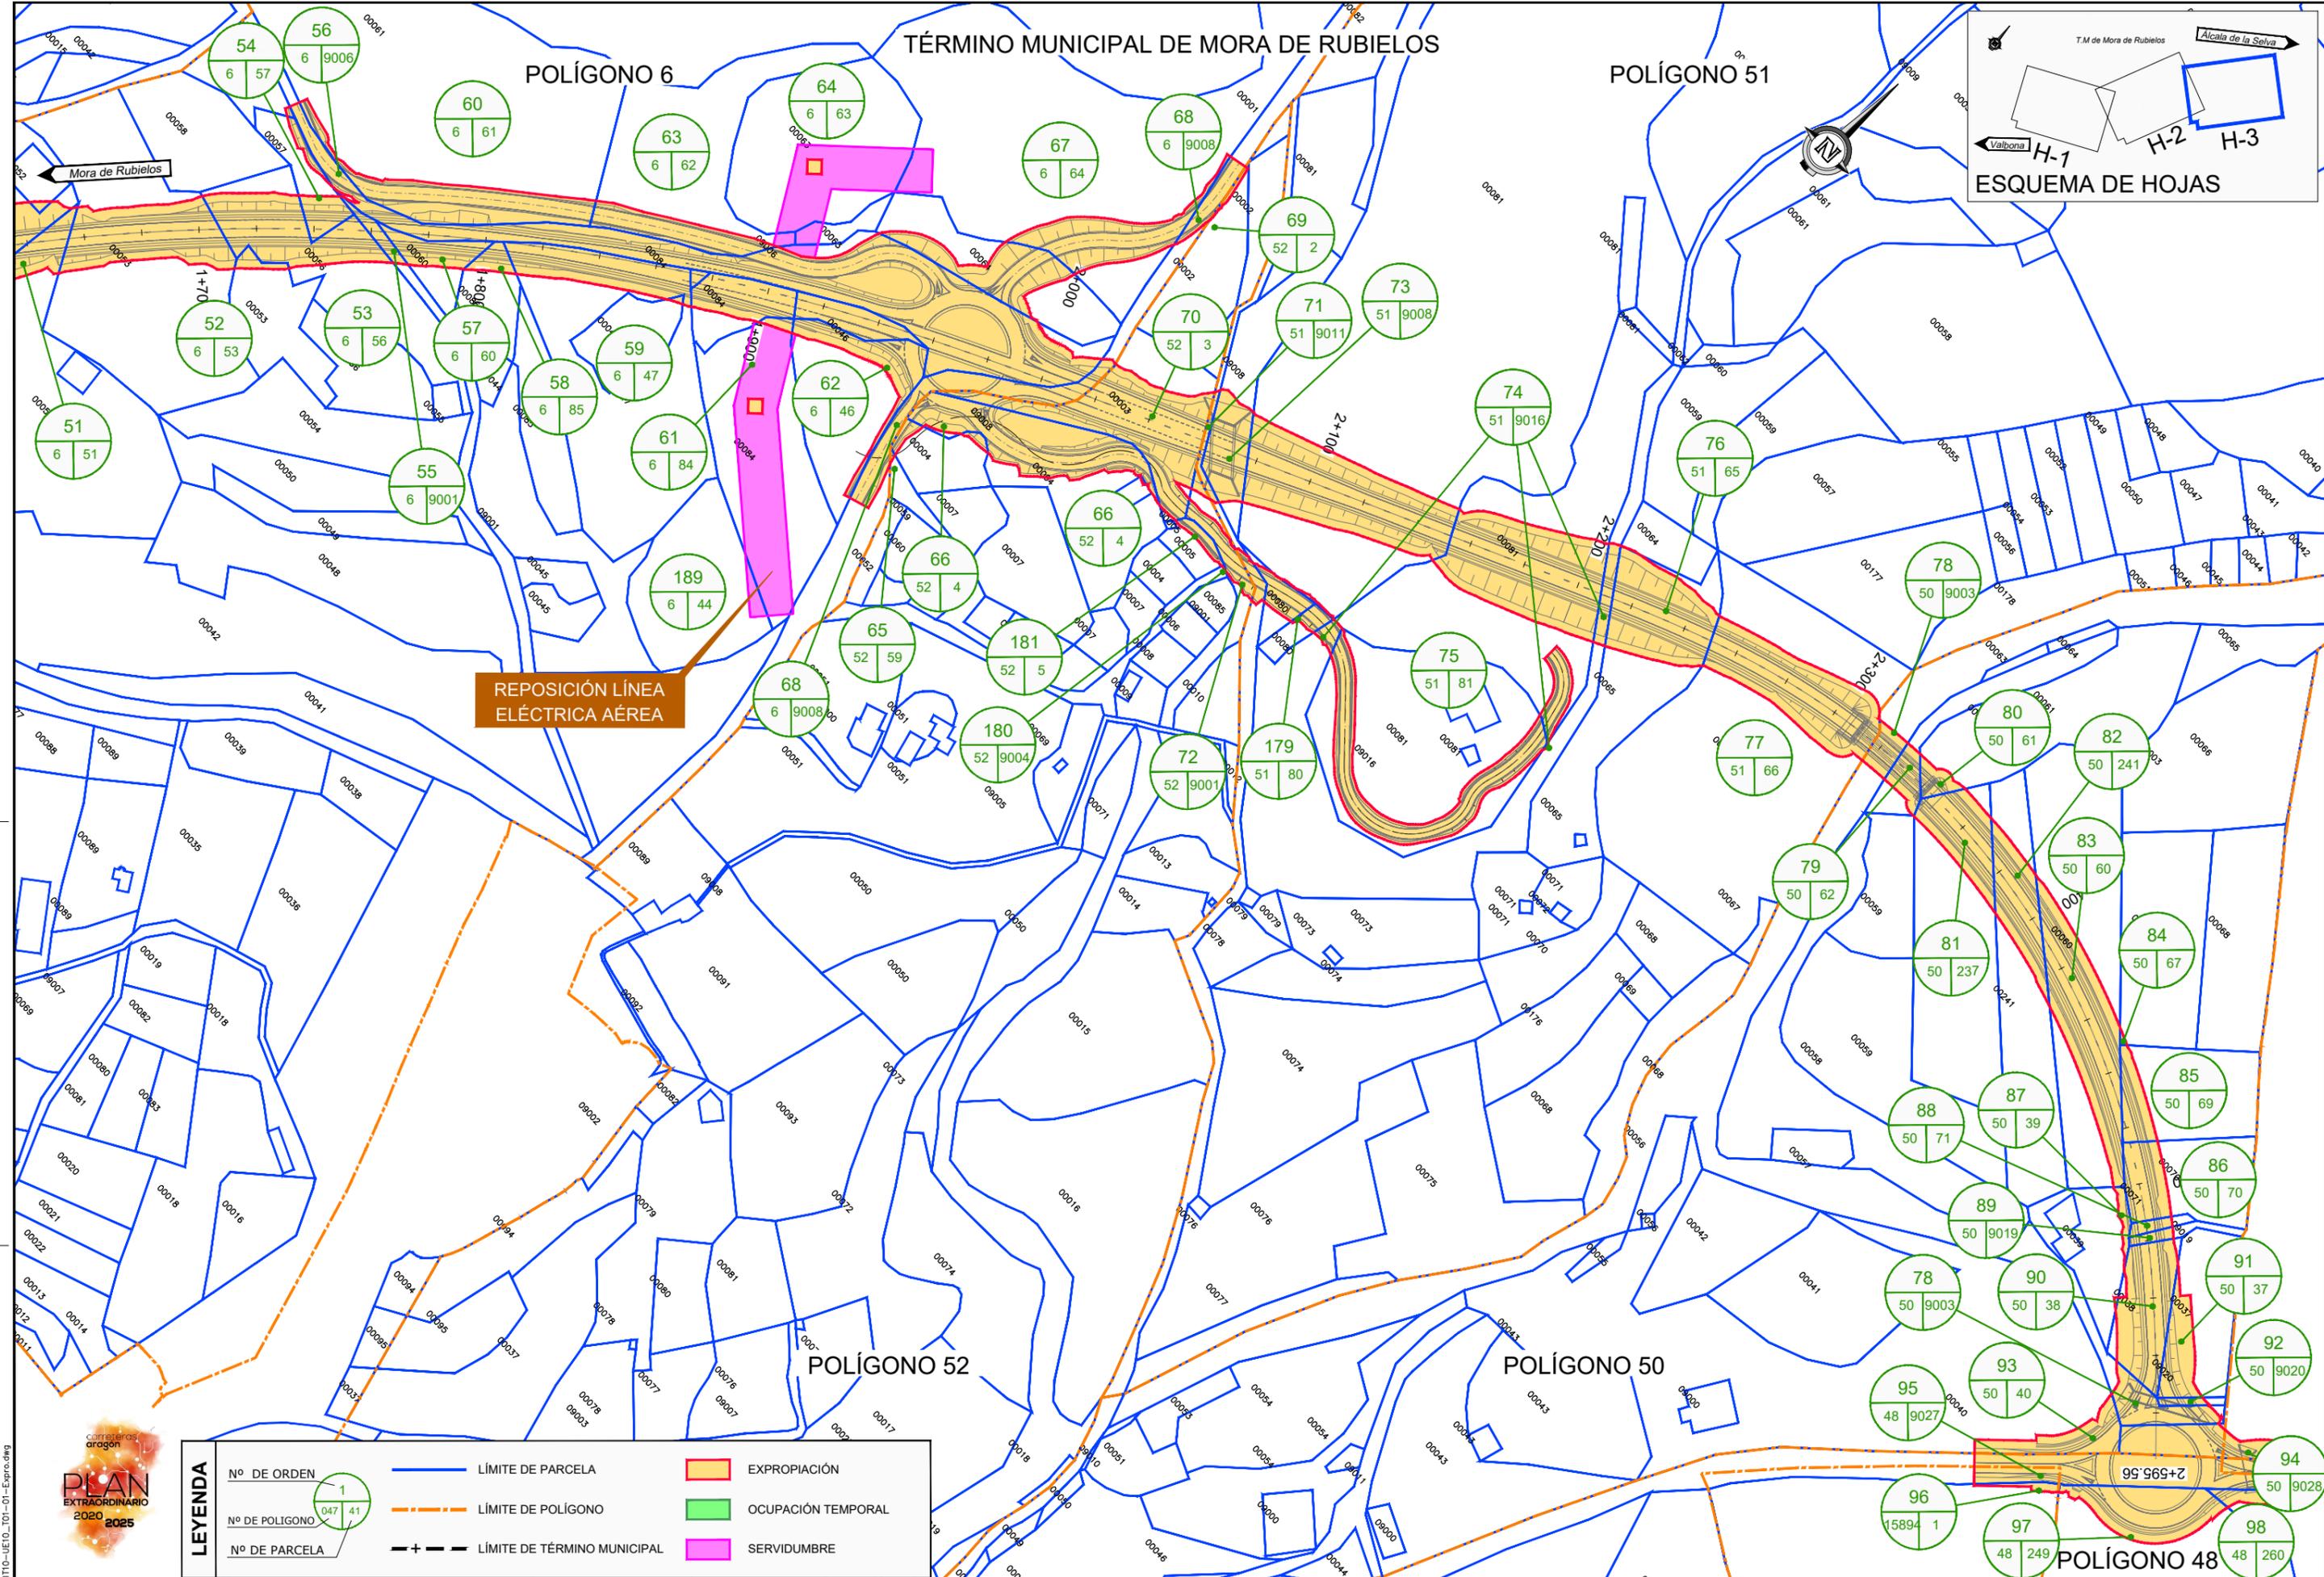

REPOSICIÓN LÍNEA ELÉCTRICA AÉREA

LEYENDA	
Nº DE ORDEN	1
Nº DE POLIGONO	047 41
Nº DE PARCELA	
—	LÍMITE DE PARCELA
- - -	LÍMITE DE POLIGONO
- + -	LÍMITE DE TÉRMINO MUNICIPAL
■	EXPROPIACIÓN
■	OCCUPACIÓN TEMPORAL
■	SERVIDUMBRE

NOM. FICHERO310-uE10_T01-01-Expro.dwg

