



T.M. SÁSTAGO

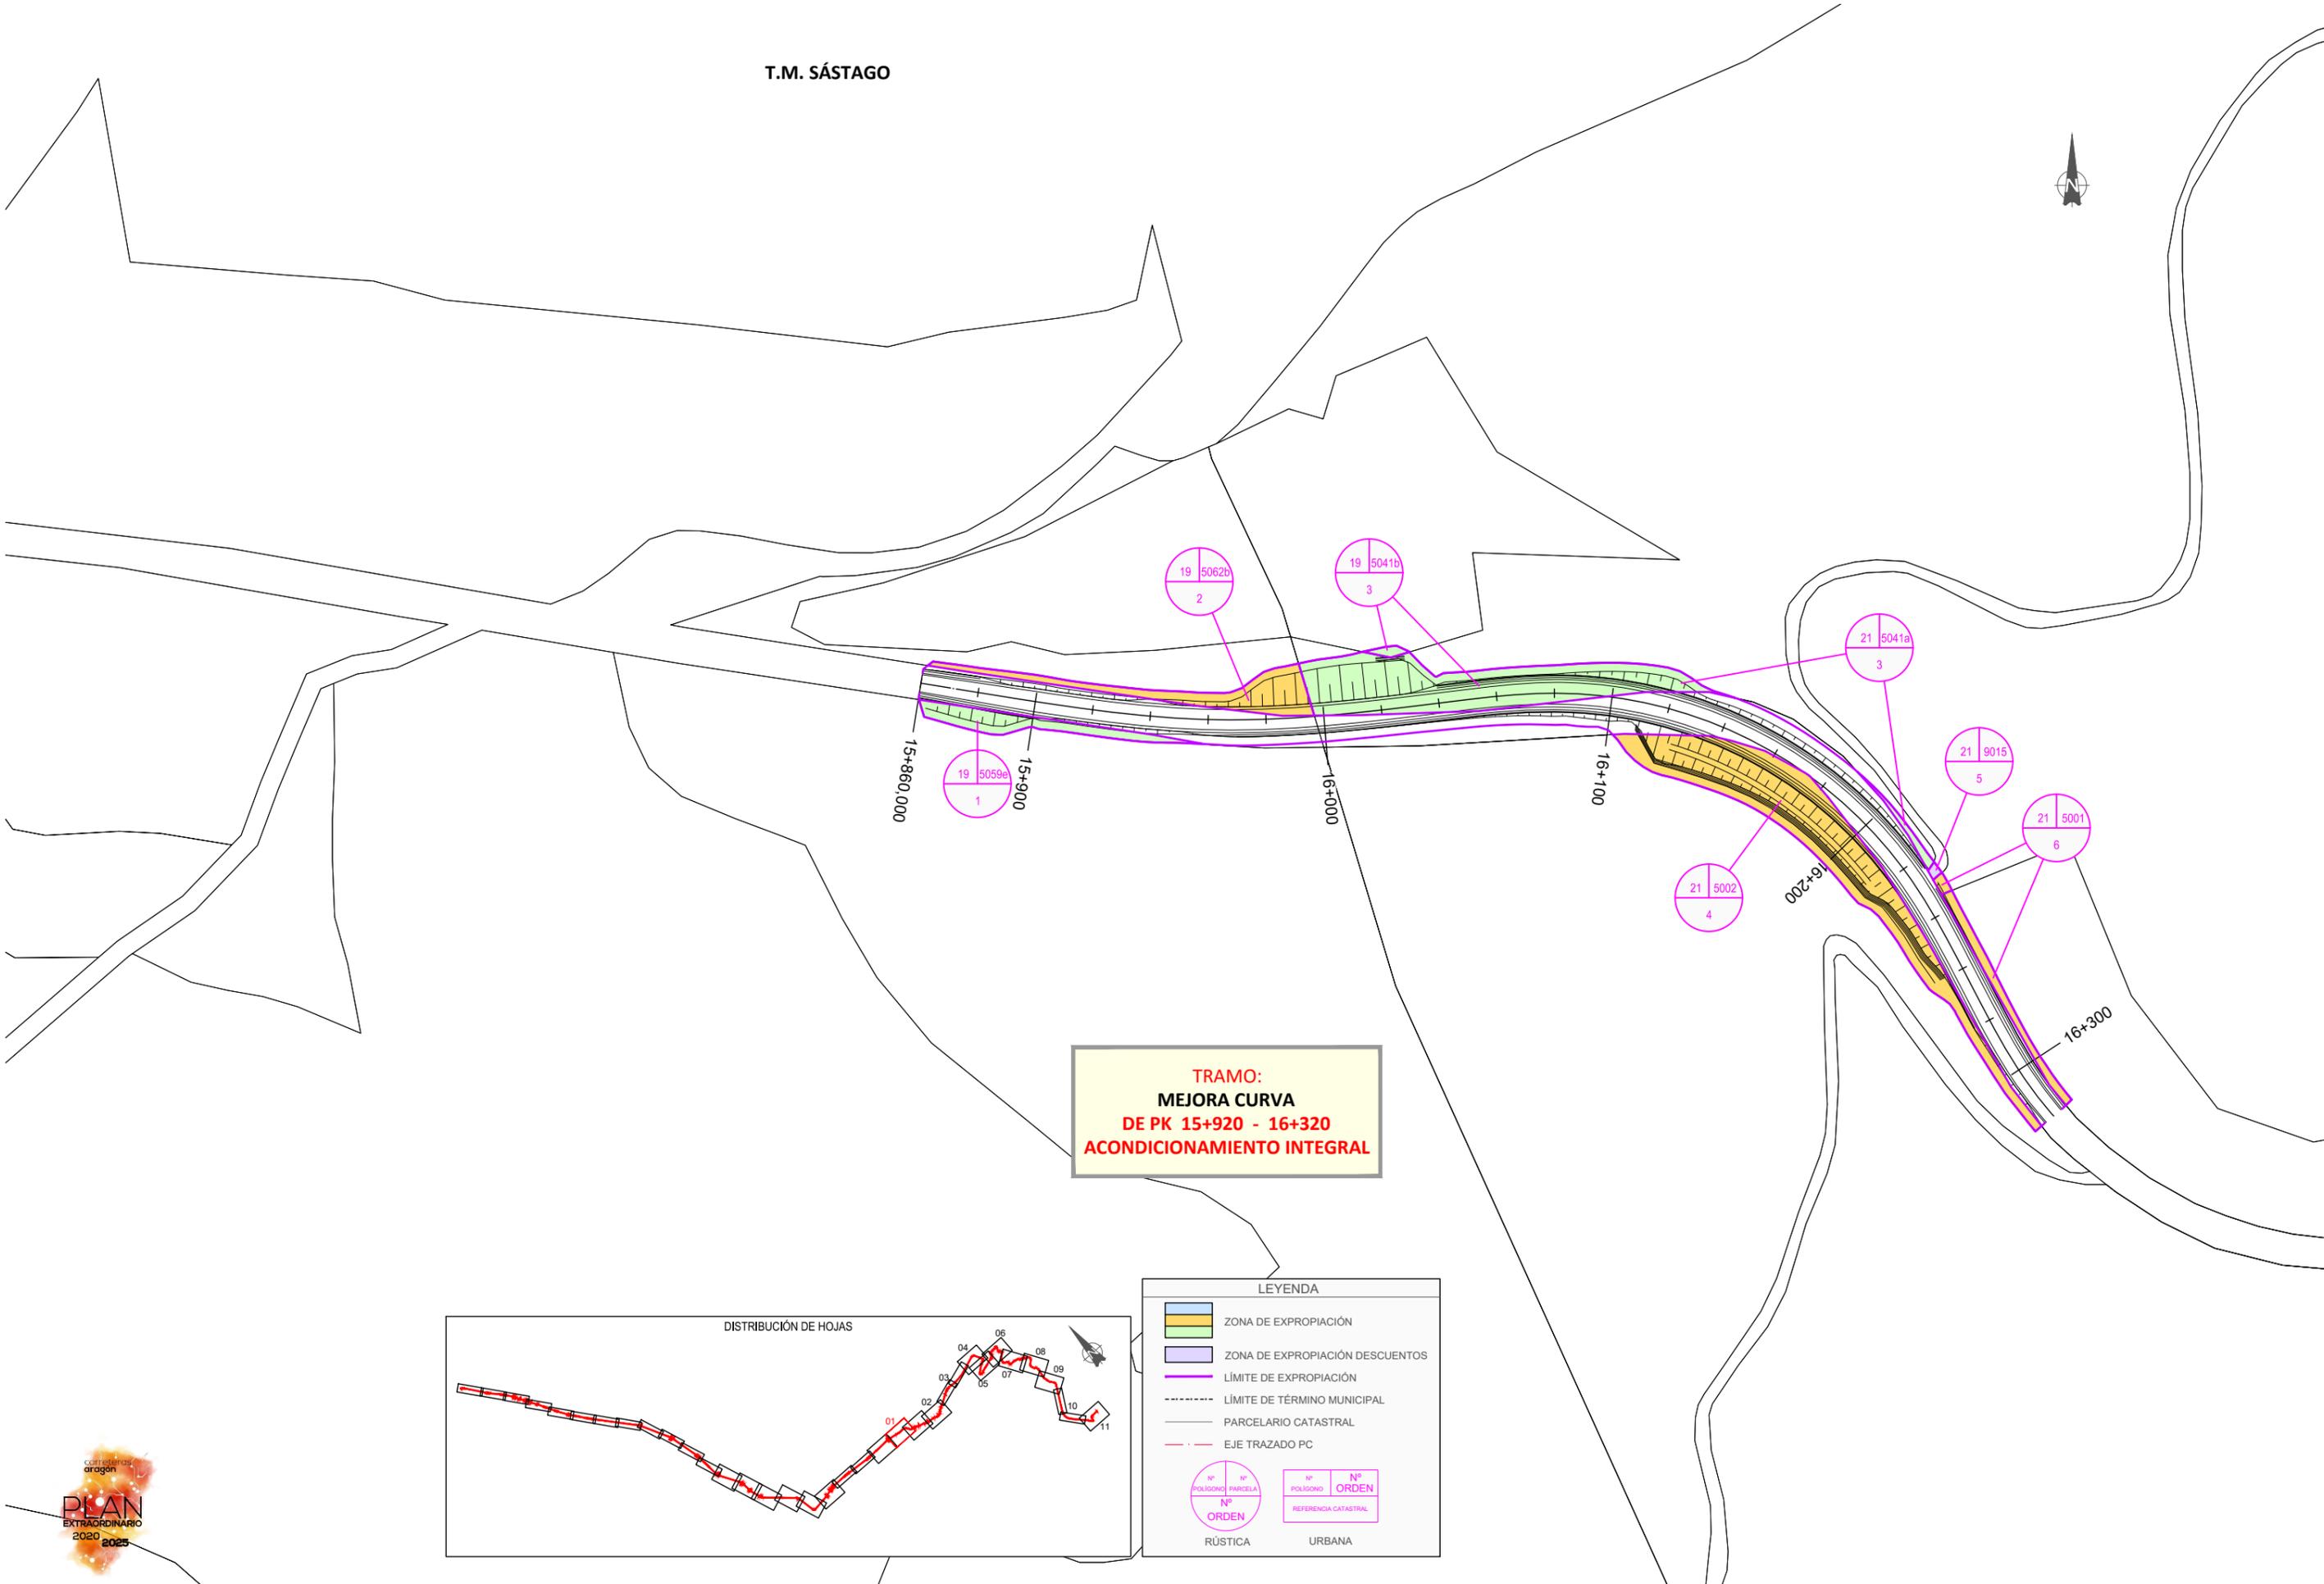

TRAMO:
MEJORA CURVA
DE PK 15+920 - 16+320
ACONDICIONAMIENTO INTEGRAL

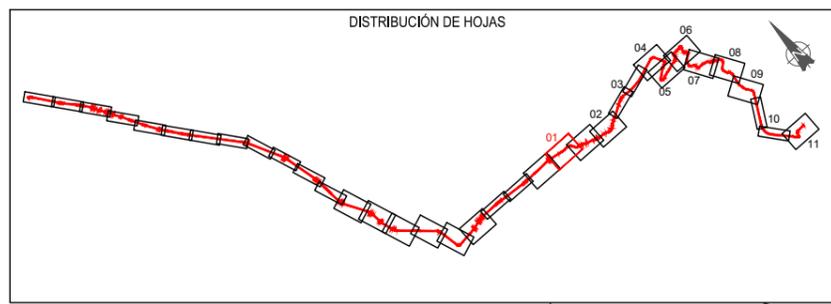

LEYENDA

- ZONA DE EXPROPIACIÓN
- ZONA DE EXPROPIACIÓN DESCUENTOS
- LÍMITE DE EXPROPIACIÓN
- LÍMITE DE TÉRMINO MUNICIPAL
- PARCELARIO CATASTRAL
- EJE TRAZADO PC

Nº POLIGONO	Nº PARCELA	Nº POLIGONO	Nº ORDEN
Nº ORDEN	REFERENCIA CATASTRAL		
RÚSTICA		URBANA	

NOM. FICHERO: IT101-LIBLO-DR-15-EXPROPIACIONES-001_MODIF.dwg



T.M. SÁSTAGO




SQLAPA CON HOJA 3.1 DE 11

TRAMO:
AMPLIACIÓN PUEBLO CENTRAL
DE PK 17+340 - 17+545
ACONDICIONAMIENTO INTEGRAL

LEYENDA

- ZONA DE EXPROPIACIÓN
- ZONA DE EXPROPIACIÓN DESCUENTOS
- LÍMITE DE EXPROPIACIÓN
- LÍMITE DE TÉRMINO MUNICIPAL
- PARCELARIO CATASTRAL
- EJE TRAZADO PC

Nº POLÍGONO	Nº PARCELA	Nº POLÍGONO	Nº ORDEN
Nº ORDEN	REFERENCIA CATASTRAL		
RÚSTICA		URBANA	

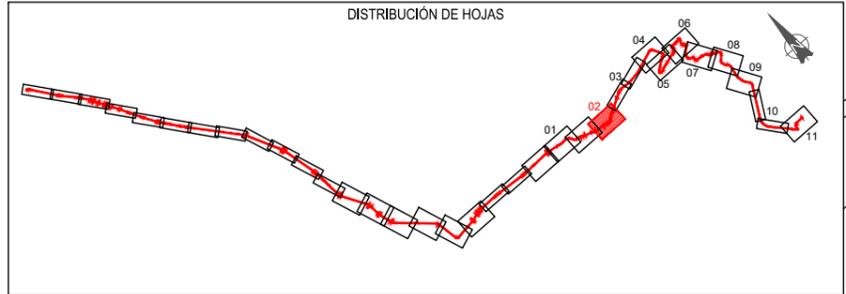

NOM. FICHERO: IT101-LIBLO-DR-15-LE-EXPROPIACIONES-001_MODIF-4WG



TRAMO:
VARIANTE DE SÁSTAGO
DE PK 18+300 - 19+753
ACONDICIONAMIENTO INTEGRAL


T.M. SÁSTAGO

T.M. SÁSTAGO

LEYENDA

- ZONA DE EXPROPIACIÓN
- ZONA DE EXPROPIACIÓN DESCUENTOS
- LÍMITE DE EXPROPIACIÓN
- LÍMITE DE TÉRMINO MUNICIPAL
- PARCELARIO CATASTRAL
- EJE TRAZADO PC

Nº POLIGONO	Nº PARCELA	Nº POLIGONO	Nº ORDEN
Nº ORDEN	REFERENCIA CATASTRAL		
RÚSTICA		URBANA	

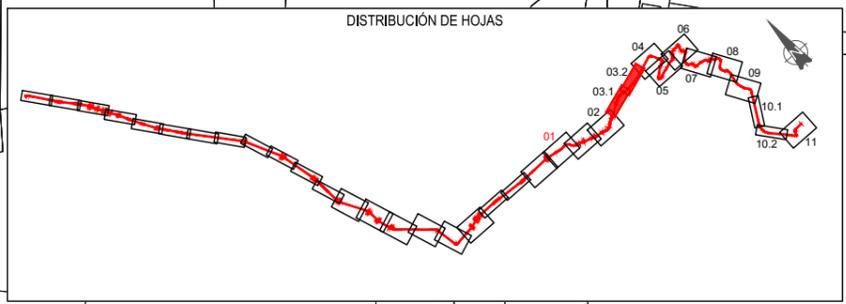


NOM. FICHERO: IT101-LIBLODR-1E-EXPROPIACIONES-001_MODIF-4.WG




T.M. SÁSTAGO

TRAMO:
VARIANTE DE SÁSTAGO
DE PK 18+300 - 19+753
ACONDICIONAMIENTO INTEGRAL

DISTRIBUCIÓN DE HOJAS

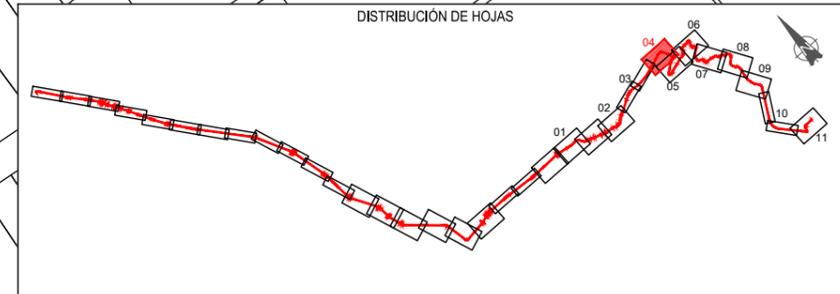

SOLAPA CON HOJA 3 DE 11

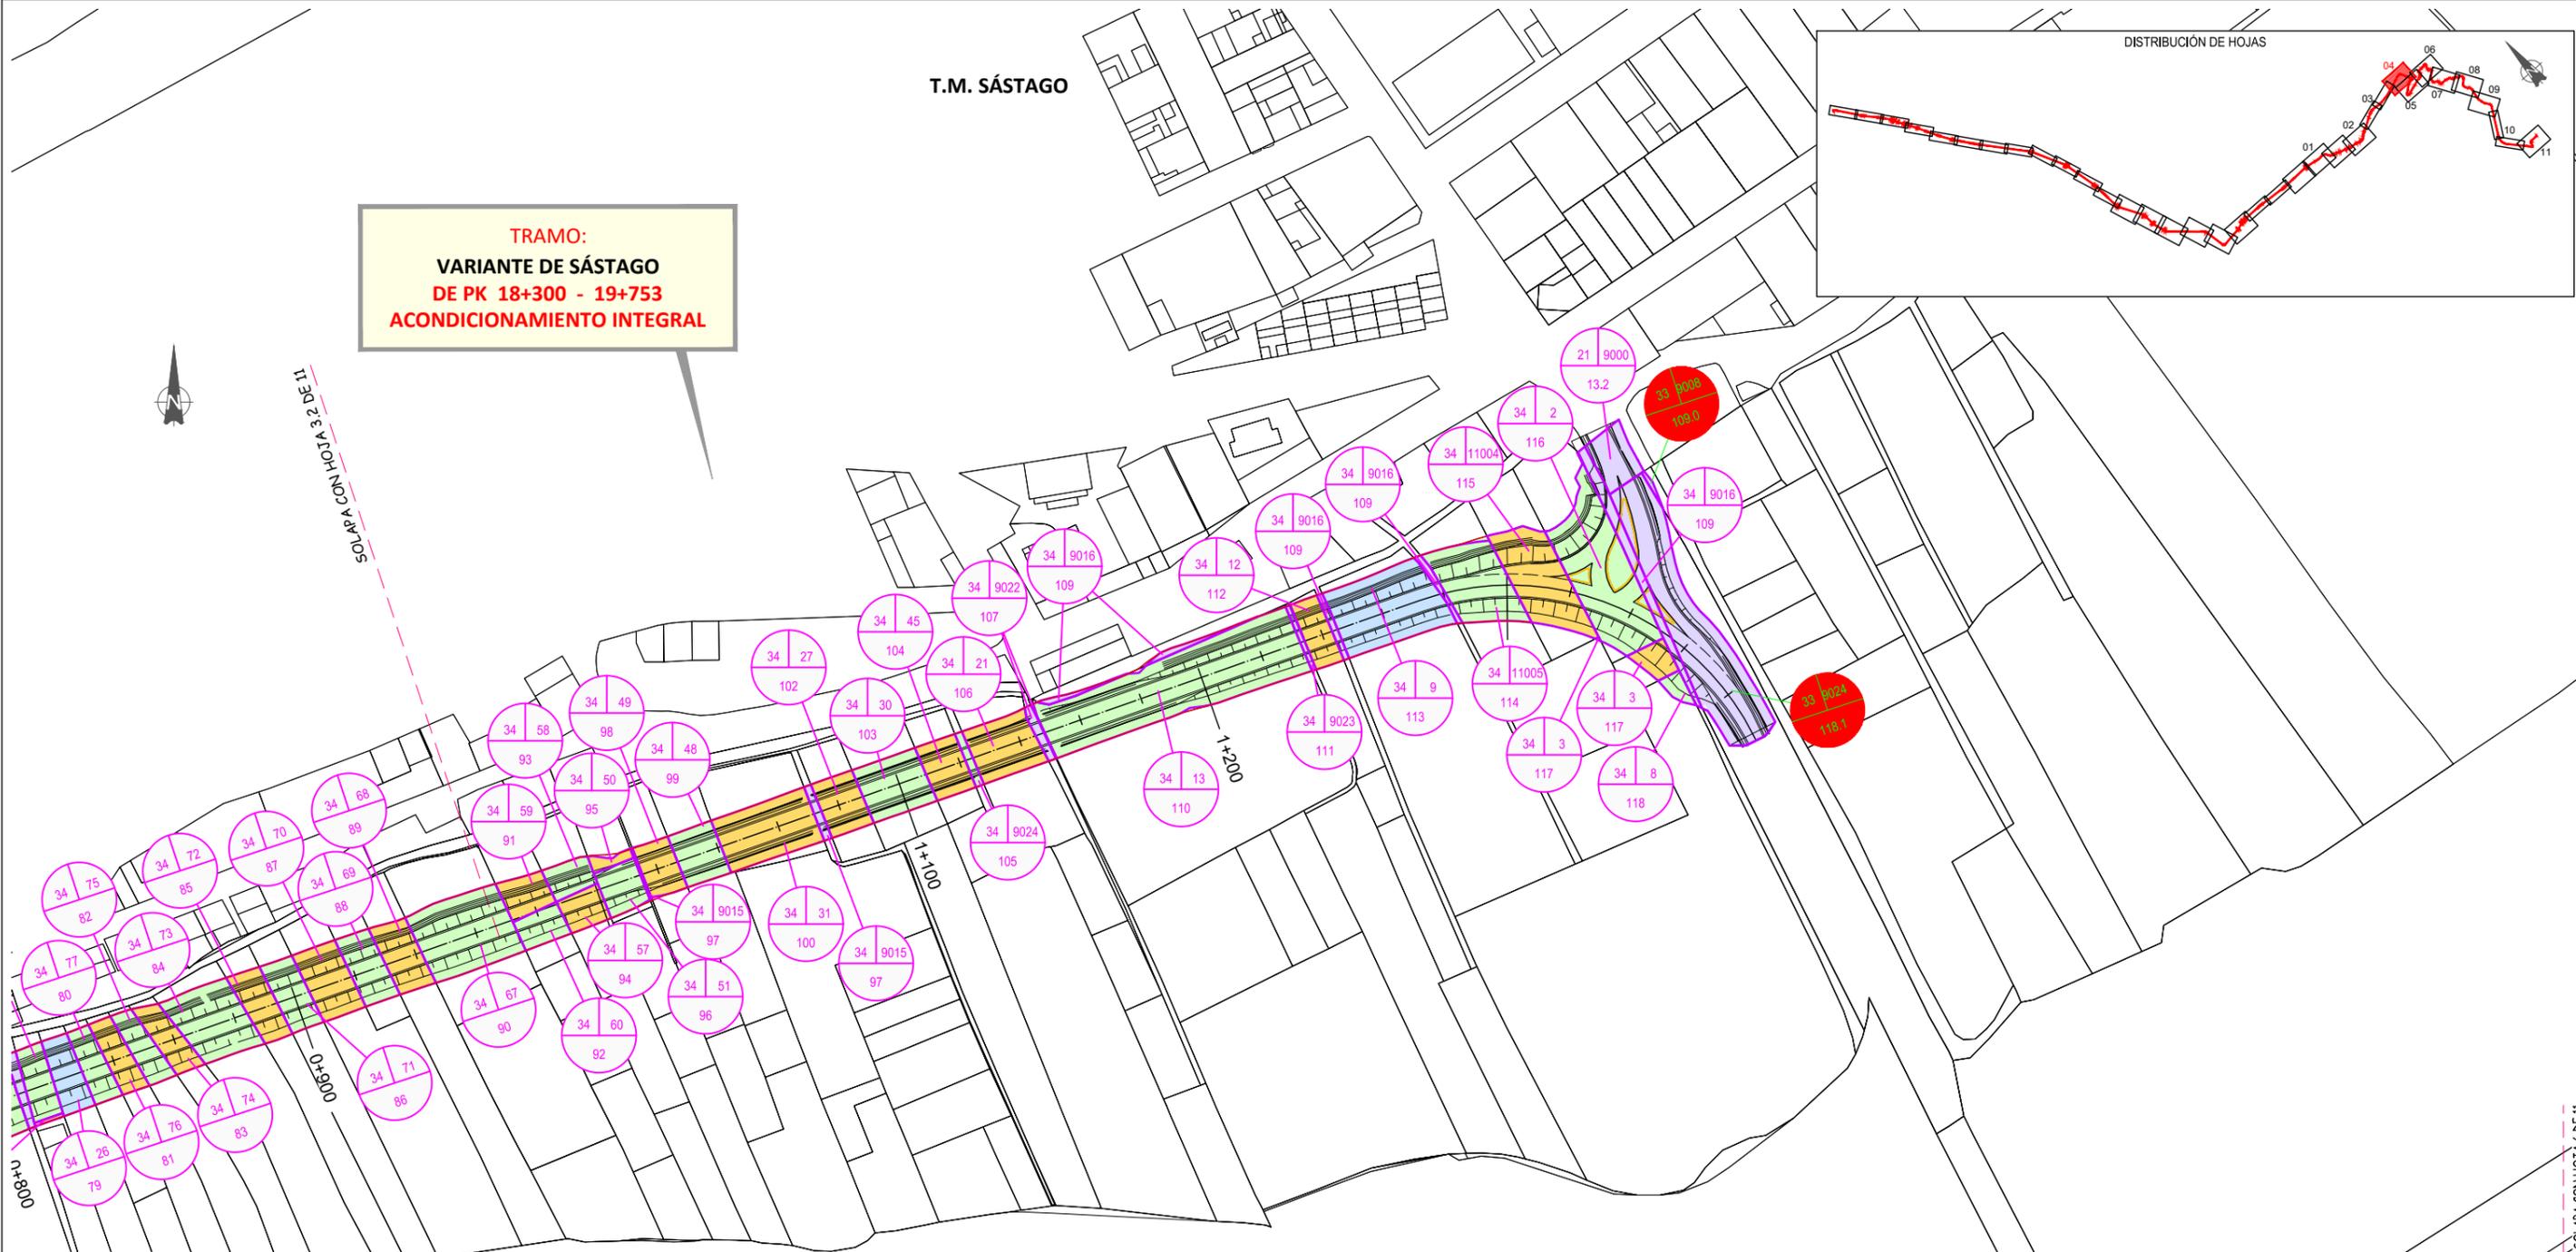

TRAMO:
PUENTE DE EBRO - ESCATRÓN
DE PK 20+020 - 26+600
ACONDICIONAMIENTO INTEGRAL
Tramo 1.-
Puente Ebro PK 20+020 a Int. A-2105 PK 21+635

SOLAPA CON HOJA 5 DE 11


LEYENDA

- ZONA DE EXPROPIACIÓN
- ZONA DE EXPROPIACIÓN DESCUENTOS
- LÍMITE DE EXPROPIACIÓN
- LÍMITE DE TÉRMINO MUNICIPAL
- PARCELARIO CATASTRAL
- EJE TRAZADO PC

Nº POLÍGONO PARCELA Nº ORDEN
 Nº ORDEN REFERENCIA CATASTRAL

RÚSTICA URBANA

SOLAPA CON HOJA 6 DE 11

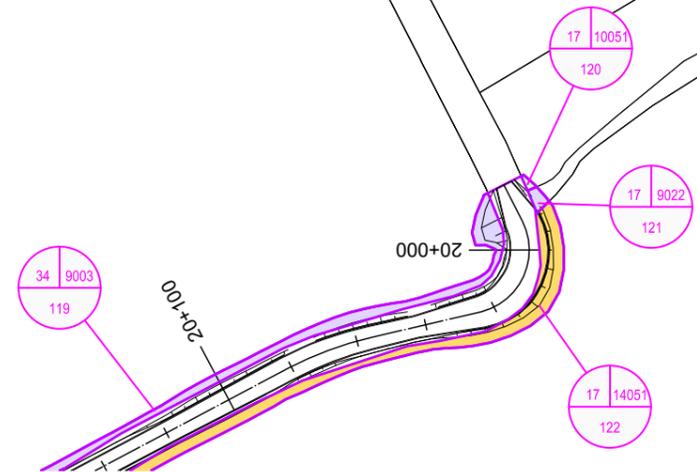


NOM. FICHERO: IT101-LIBLODR-1E-EXPROPIACIONES_001_MODIF.4WG



SOLAPA CON HOJA 4 DE 11

T.M. SÁSTAGO

SOLAPA CON HOJA 6 DE 11

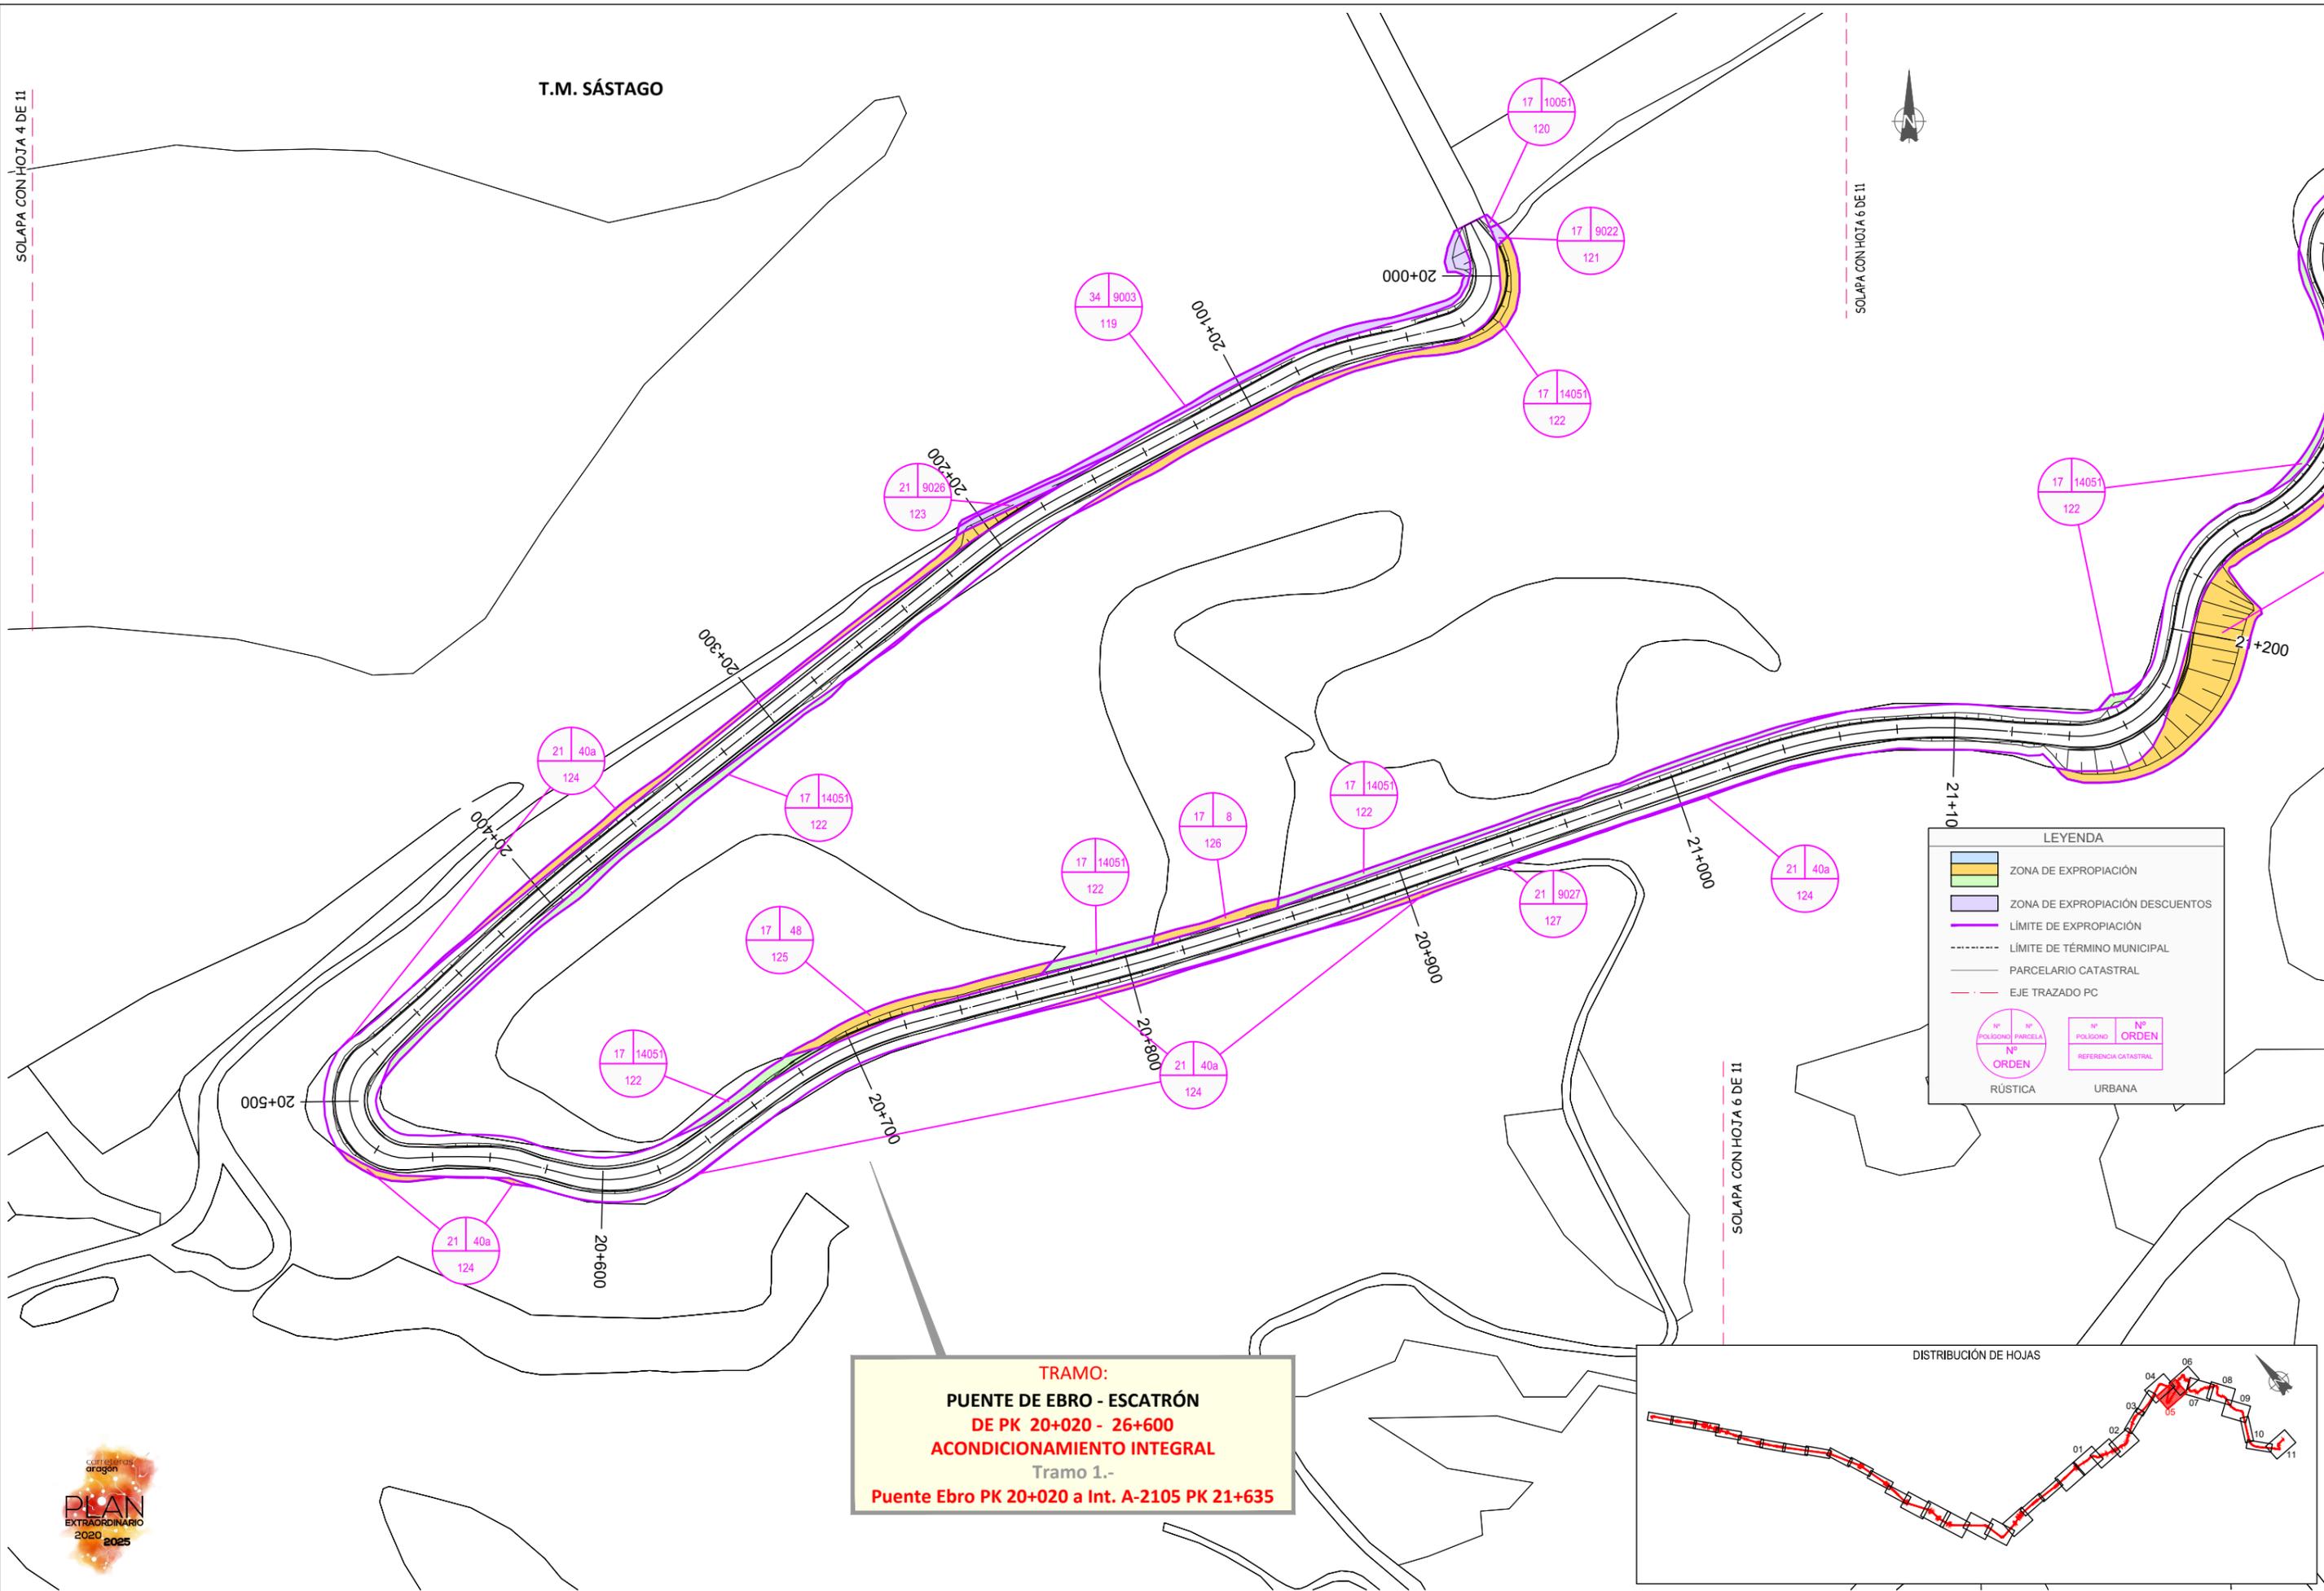


LEYENDA

- ZONA DE EXPROPIACIÓN
- ZONA DE EXPROPIACIÓN DESCUENTOS
- LÍMITE DE EXPROPIACIÓN
- LÍMITE DE TÉRMINO MUNICIPAL
- PARCELARIO CATASTRAL
- EJE TRAZADO PC

<p> Nº POLIGONO Nº PARCELA Nº ORDEN RÚSTICA </p>	<p> Nº POLIGONO Nº ORDEN Nº ORDEN URBANA </p>
---	--

TRAMO:
PUENTE DE EBRO - ESCATRÓN
DE PK 20+020 - 26+600
ACONDICIONAMIENTO INTEGRAL
 Tramo 1.-
Puente Ebro PK 20+020 a Int. A-2105 PK 21+635

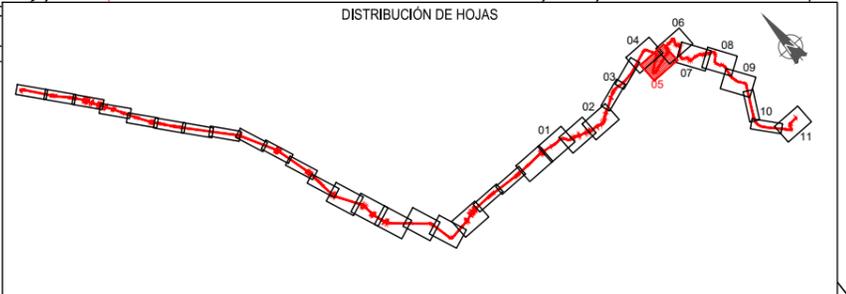

NOM. FICHERO: IT101-LIBRO-15-EXPROPIACIONES-001_MODIF-4WG




T.M. SÁSTAGO

LEYENDA

- ZONA DE EXPROPIACIÓN
- ZONA DE EXPROPIACIÓN DESCUENTOS
- LÍMITE DE EXPROPIACIÓN
- LÍMITE DE TÉRMINO MUNICIPAL
- PARCELARIO CATASTRAL
- EJE TRAZADO PC


Nº POLÍGONO PARCELA Nº ORDEN
 Nº POLÍGONO Nº ORDEN
 Nº ORDEN REFERENCIA CATASTRAL

RÚSTICA URBANA

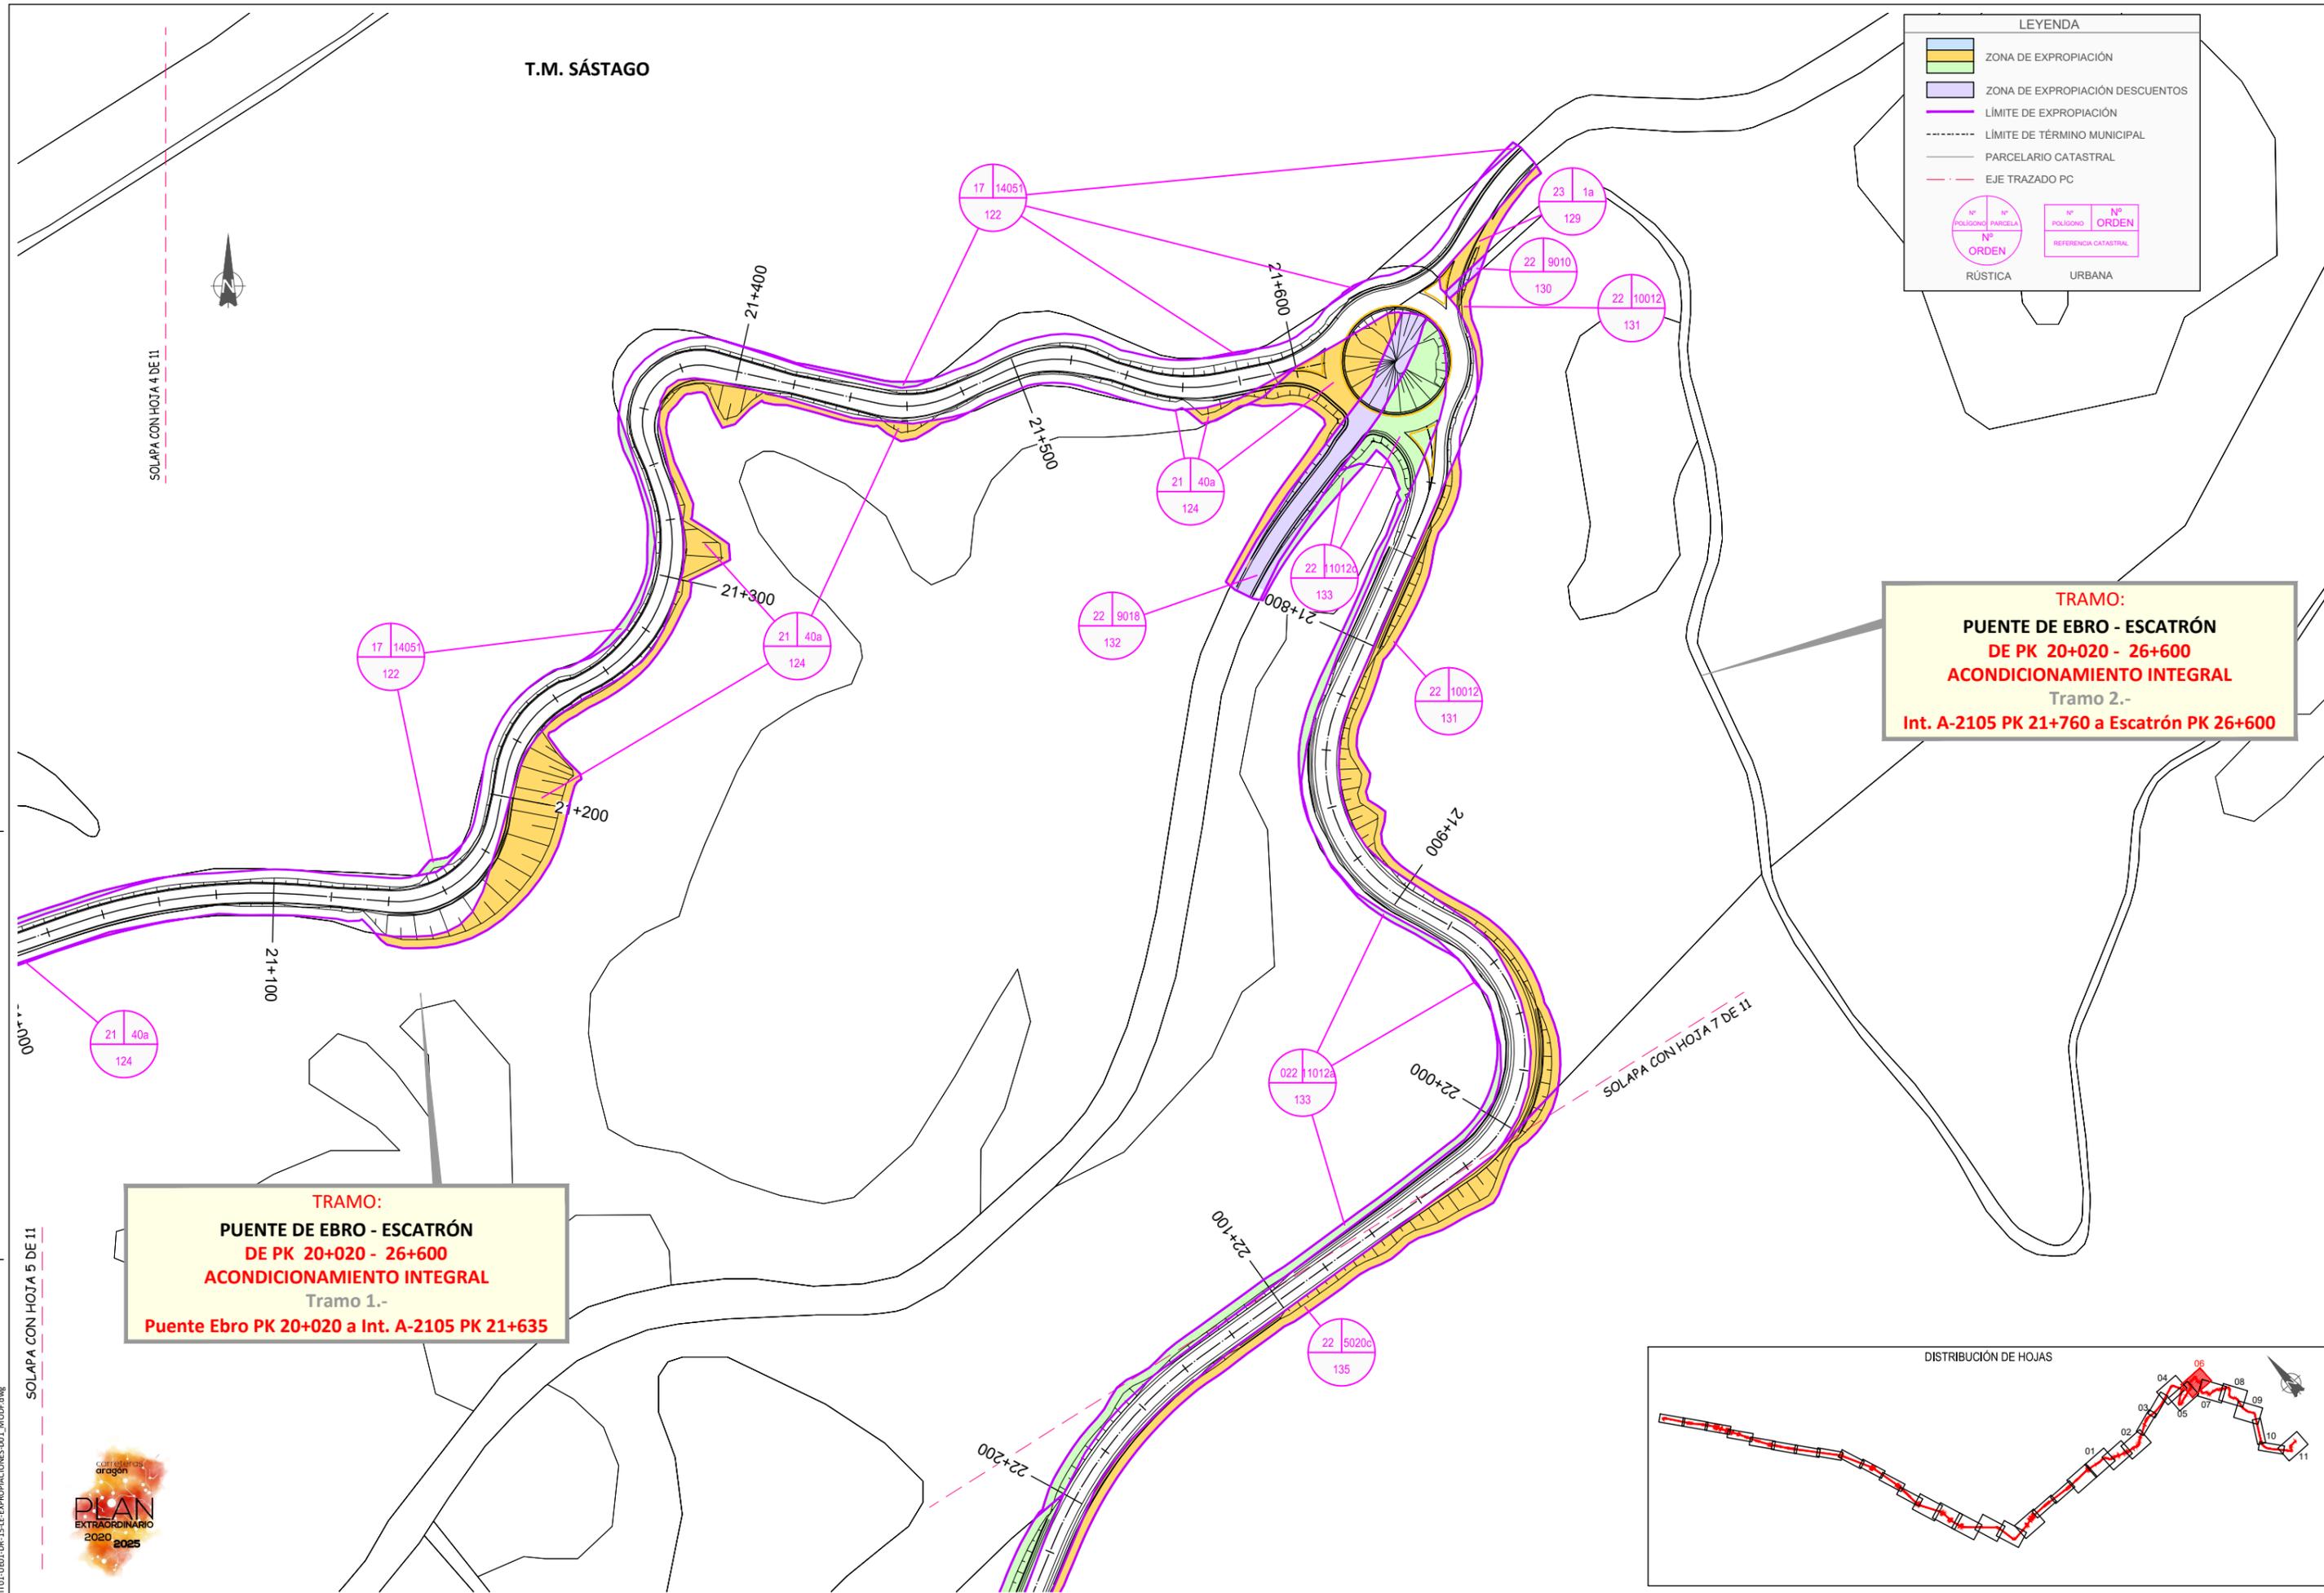

TRAMO:
PUENTE DE EBRO - ESCATRÓN
DE PK 20+020 - 26+600
ACONDICIONAMIENTO INTEGRAL
 Tramo 2.-
Int. A-2105 PK 21+760 a Escatrón PK 26+600

TRAMO:
PUENTE DE EBRO - ESCATRÓN
DE PK 20+020 - 26+600
ACONDICIONAMIENTO INTEGRAL
 Tramo 1.-
Puente Ebro PK 20+020 a Int. A-2105 PK 21+635

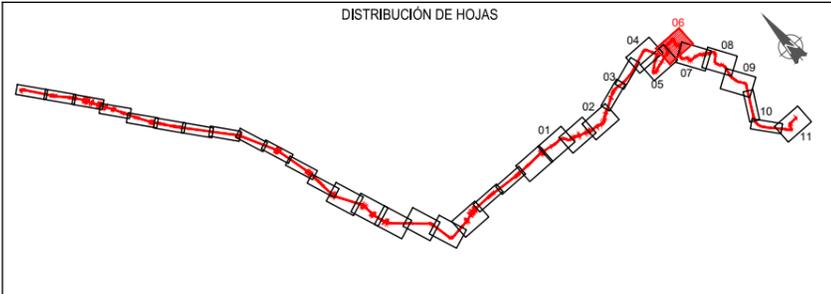


NOM. FICHERO: IT101-LIBLO-DR-15-LE-EXPROPIACIONES-001_MODIF-4WG



SOLAPA CON HOJA 6 DE 11

T.M. SÁSTAGO


TRAMO:
PUENTE DE EBRO - ESCATRÓN
DE PK 20+020 - 26+600
ACONDICIONAMIENTO INTEGRAL
 Tramo 2.-
Int. A-2105 PK 21+760 a Escatrón PK 26+600

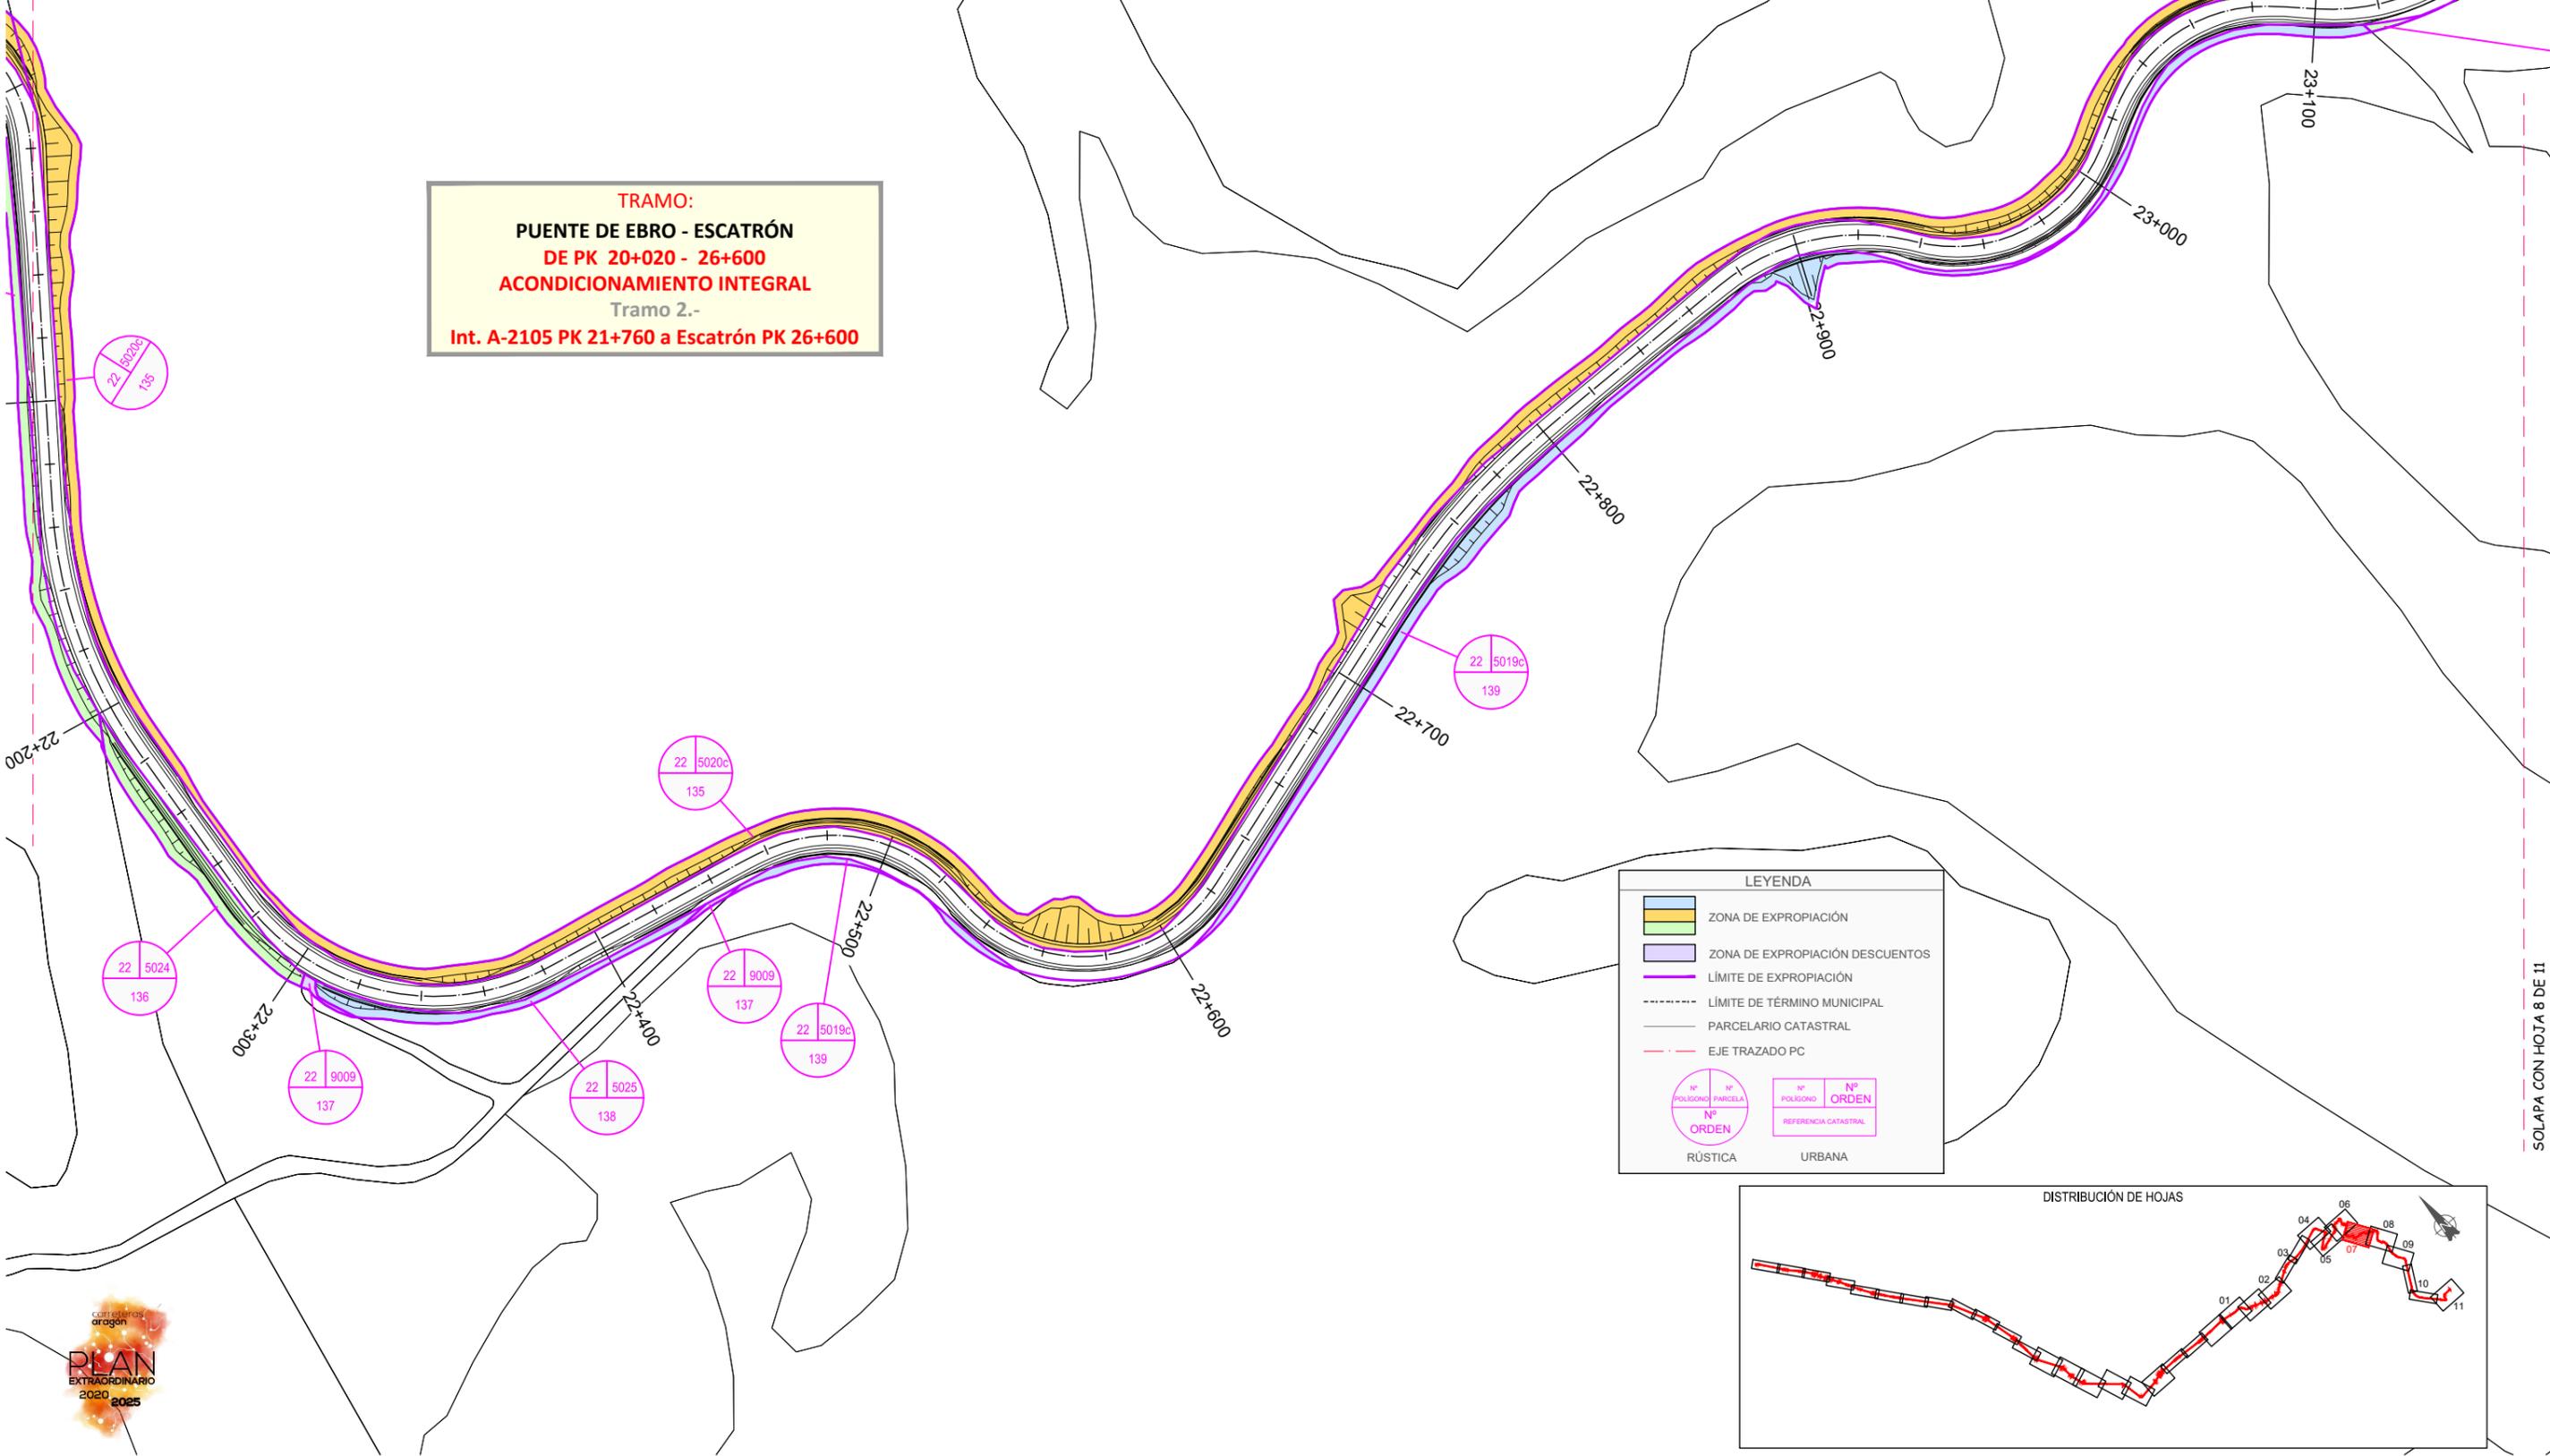

LEYENDA

- ZONA DE EXPROPIACIÓN
- ZONA DE EXPROPIACIÓN DESCUENTOS
- LÍMITE DE EXPROPIACIÓN
- LÍMITE DE TÉRMINO MUNICIPAL
- PARCELARIO CATASTRAL
- EJE TRAZADO PC



Nº POLIGONO	Nº PARCELA	Nº POLIGONO	Nº ORDEN
RÚSTICA		URBANA	
Nº ORDEN		REFERENCIA CATASTRAL	

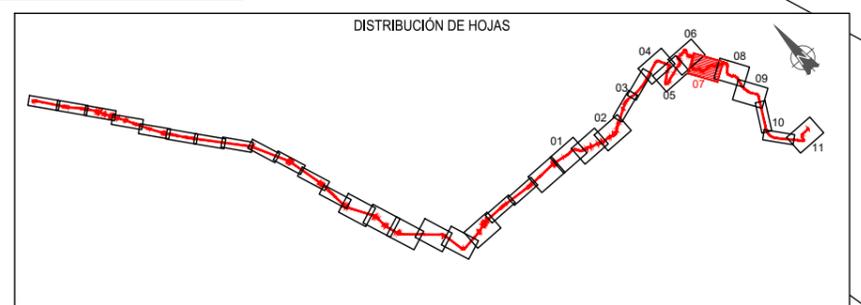

SOLAPA CON HOJA 8 DE 11

NOM. FICHERO: IT101-LIBD-DR-1E-EXPROPIACIONES-001_MODIF-4WG



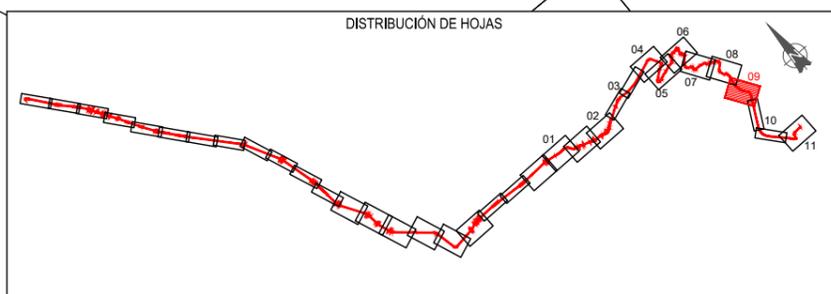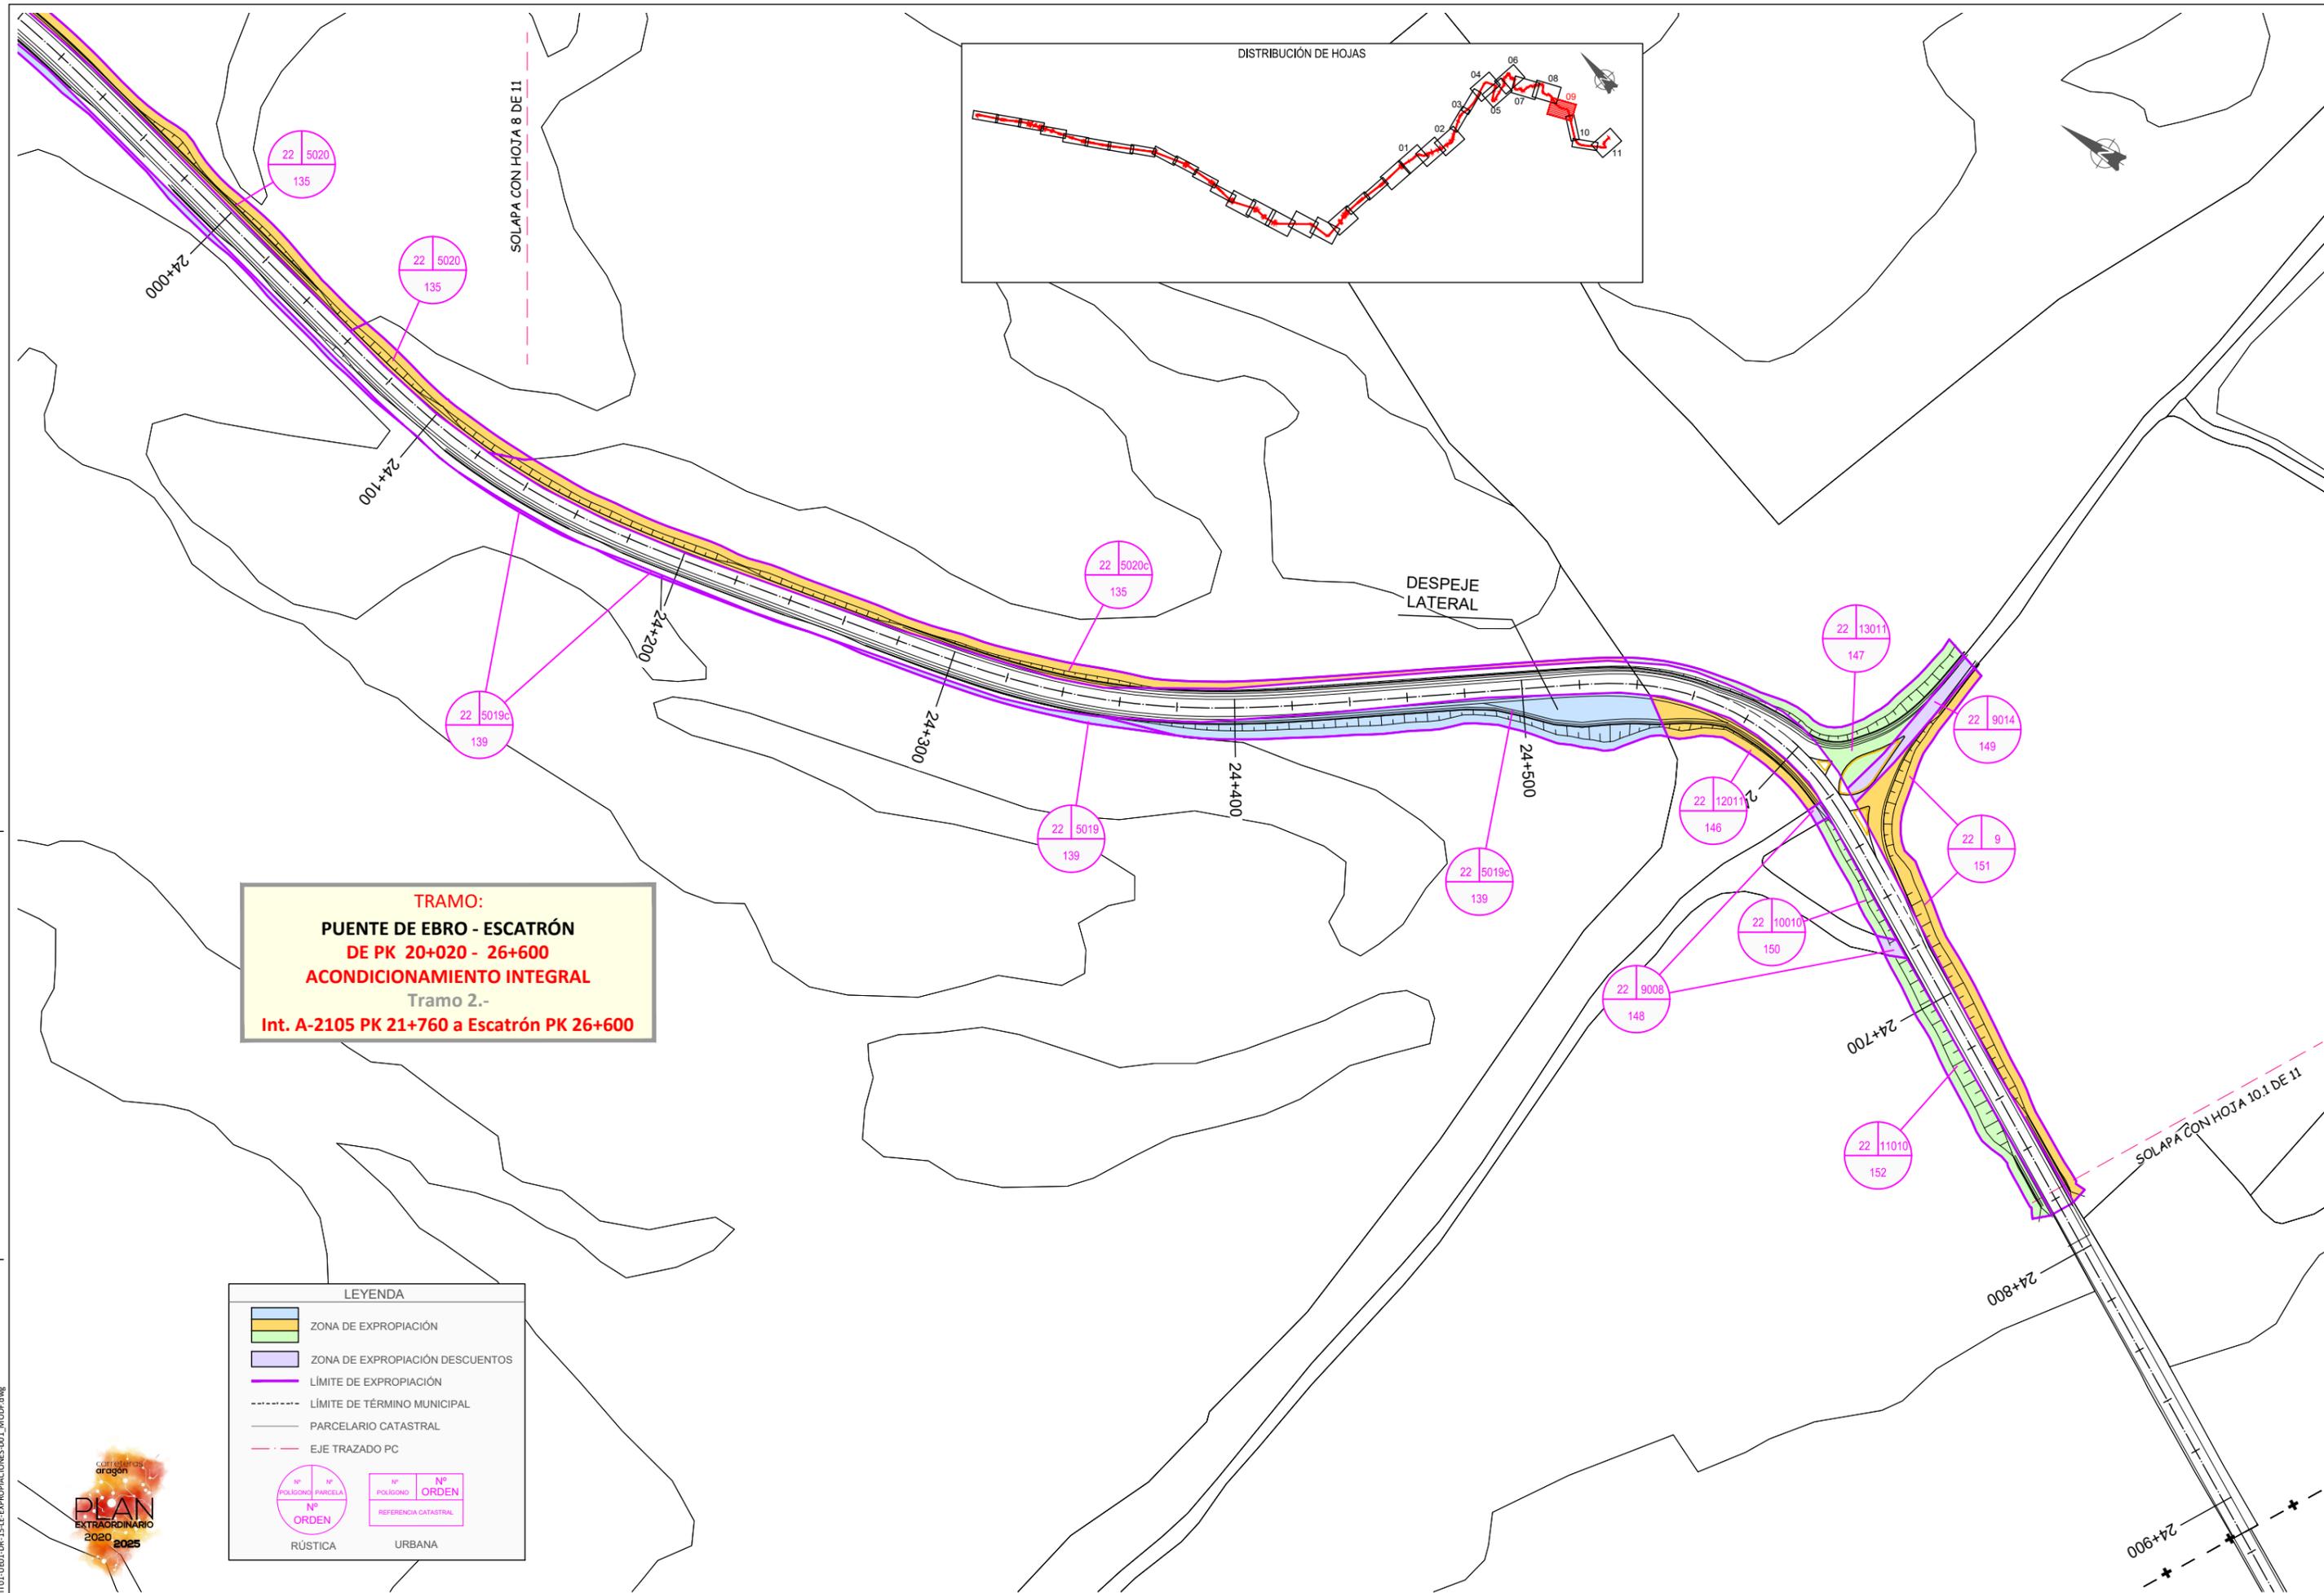


TRAMO:
PUENTE DE EBRO - ESCATRÓN
DE PK 20+020 - 26+600
ACONDICIONAMIENTO INTEGRAL
 Tramo 2.-
Int. A-2105 PK 21+760 a Escatrón PK 26+600

LEYENDA

	ZONA DE EXPROPIACIÓN								
	ZONA DE EXPROPIACIÓN DESCUENTOS								
	LÍMITE DE EXPROPIACIÓN								
	LÍMITE DE TÉRMINO MUNICIPAL								
	PARCELARIO CATASTRAL								
	EJE TRAZADO PC								
	<table border="1"> <tr> <td>Nº POLIGONO</td> <td>Nº PARCELA</td> </tr> <tr> <td>22</td> <td>5020</td> </tr> <tr> <td>Nº ORDEN</td> <td></td> </tr> <tr> <td>135</td> <td></td> </tr> </table>	Nº POLIGONO	Nº PARCELA	22	5020	Nº ORDEN		135	
Nº POLIGONO	Nº PARCELA								
22	5020								
Nº ORDEN									
135									
	<table border="1"> <tr> <td>Nº POLIGONO</td> <td>Nº ORDEN</td> </tr> <tr> <td>22</td> <td>5019c</td> </tr> <tr> <td>Nº REFERENCIA CATASTRAL</td> <td></td> </tr> <tr> <td>139</td> <td></td> </tr> </table>	Nº POLIGONO	Nº ORDEN	22	5019c	Nº REFERENCIA CATASTRAL		139	
Nº POLIGONO	Nº ORDEN								
22	5019c								
Nº REFERENCIA CATASTRAL									
139									
	RÚSTICA								
	URBANA								

NOM. FICHERO: IT101-LIBRO-DR-1E-EXPROPIACIONES-001_MODIF-4WG



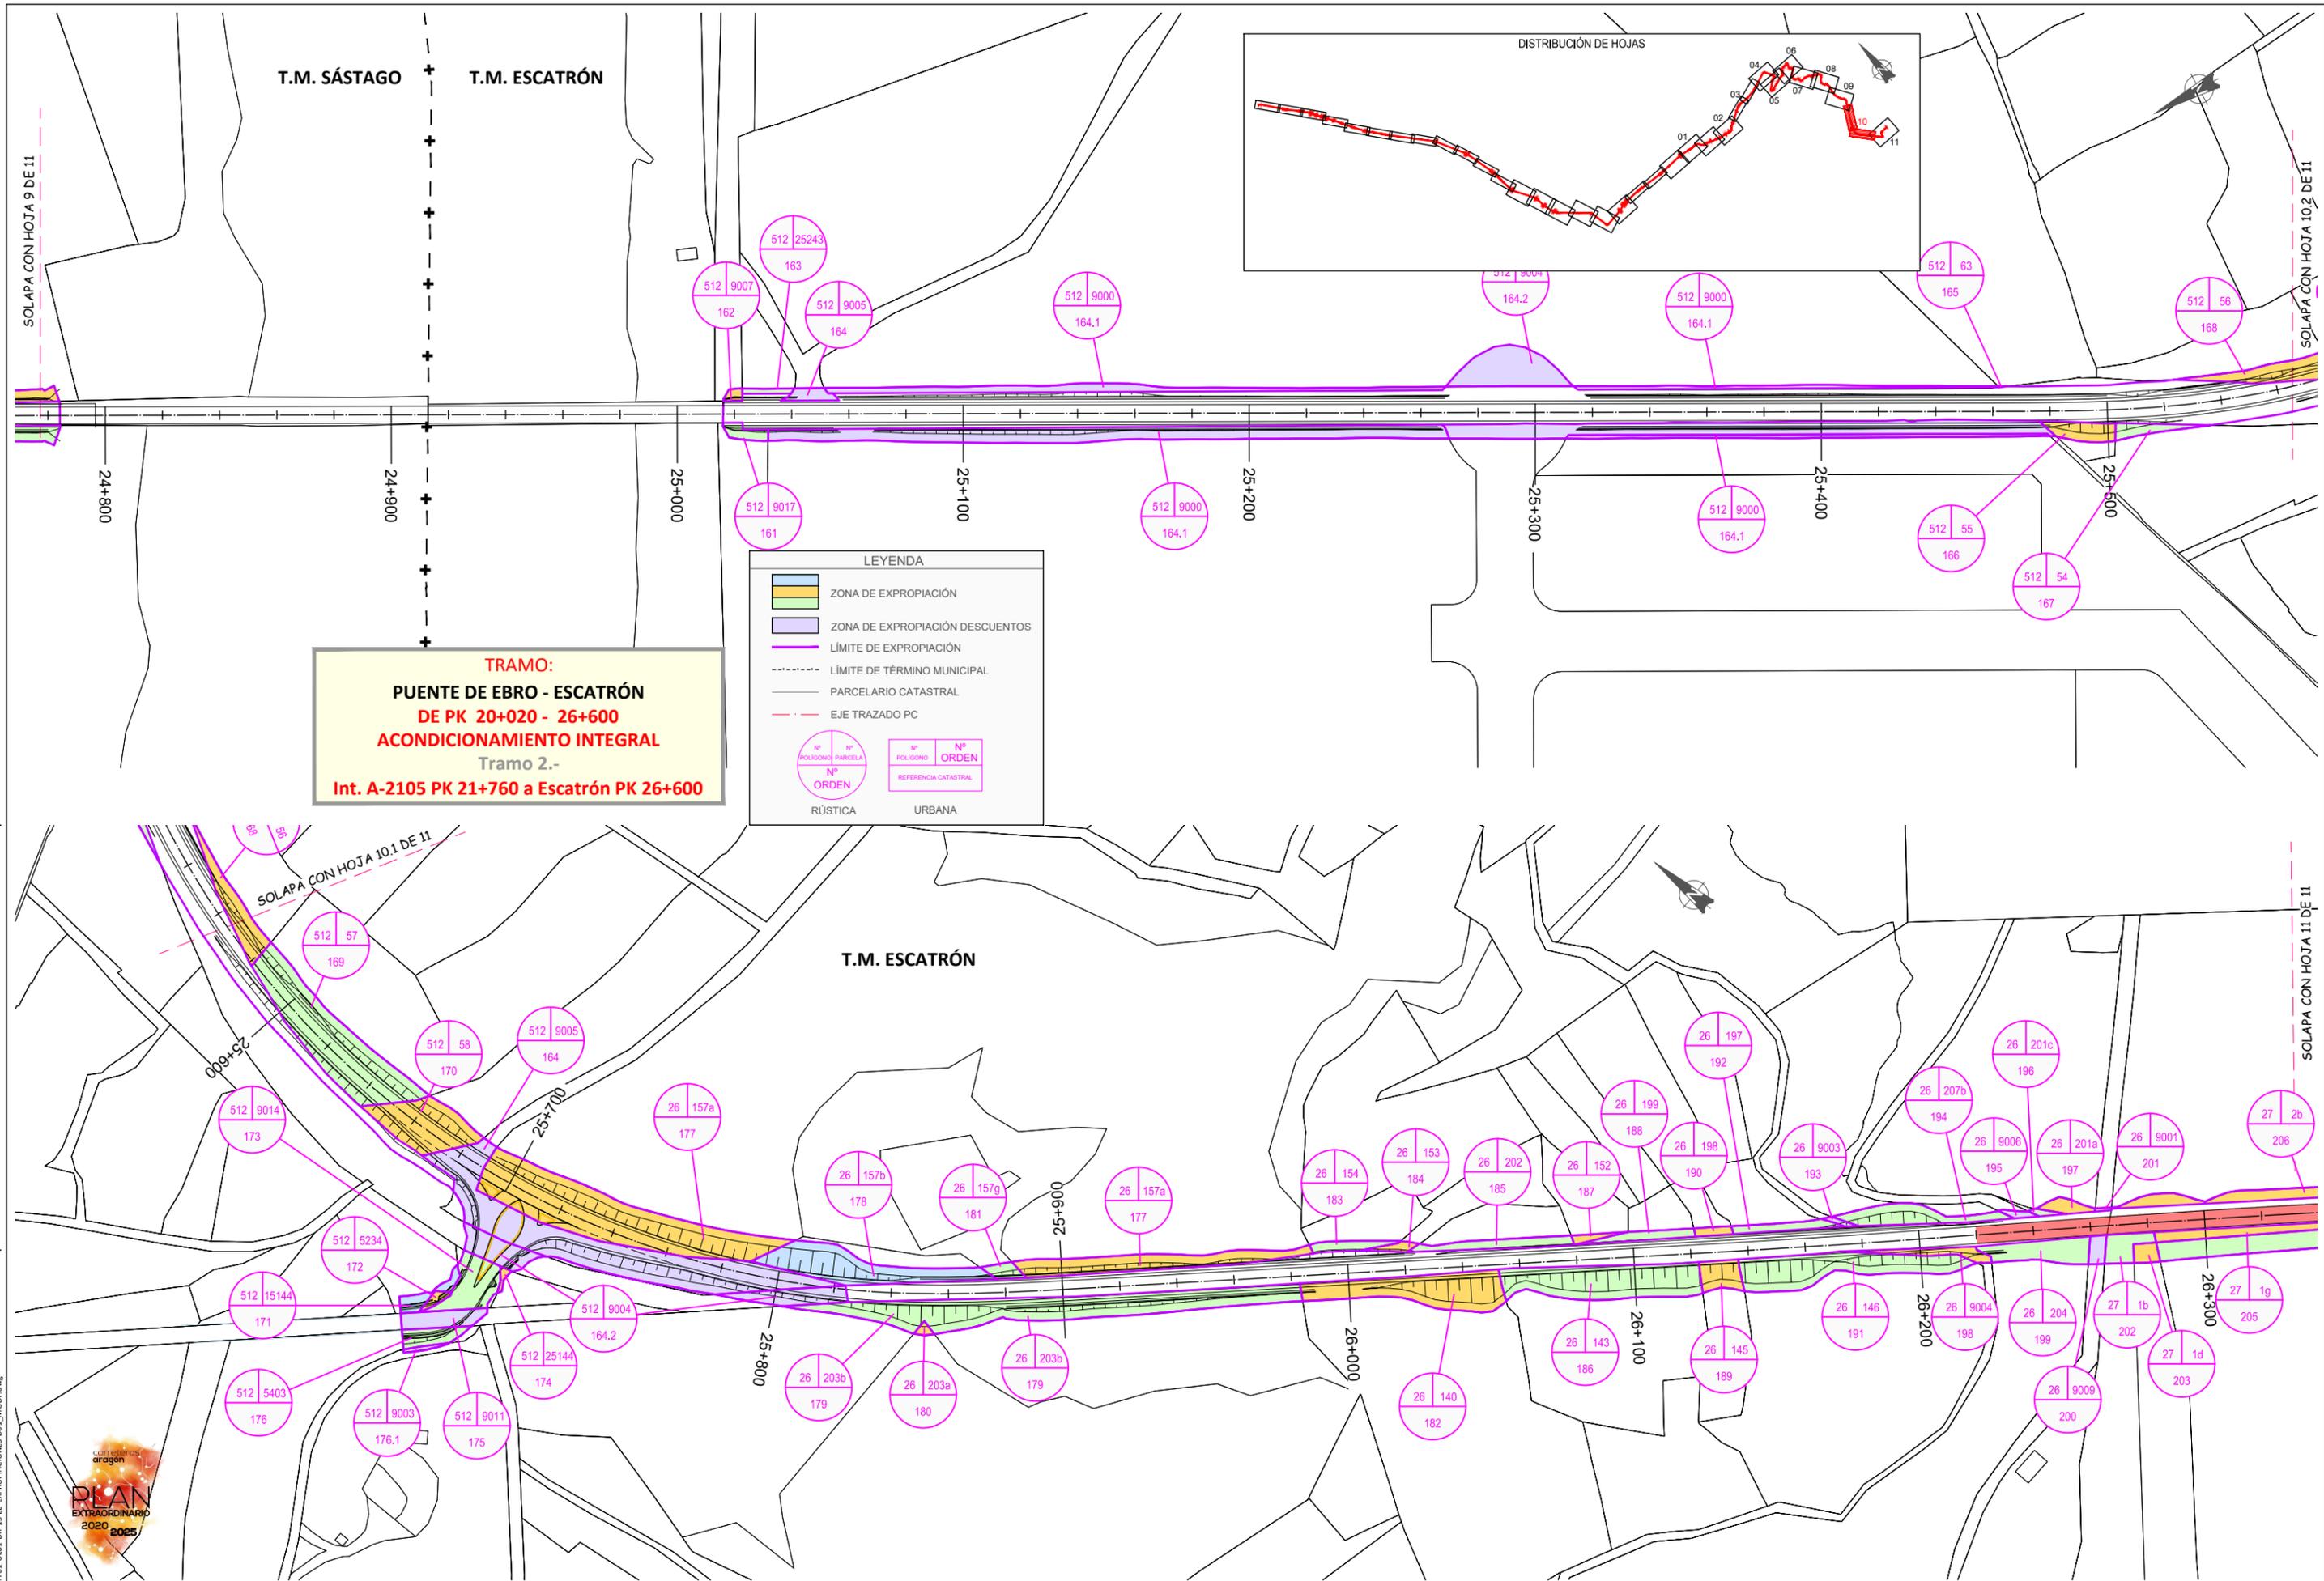

TRAMO:
PUENTE DE EBRO - ESCATRÓN
DE PK 20+020 - 26+600
ACONDICIONAMIENTO INTEGRAL
Tramo 2.-
Int. A-2105 PK 21+760 a Escatrón PK 26+600

LEYENDA

- ZONA DE EXPROPIACIÓN
- ZONA DE EXPROPIACIÓN DESCUENTOS
- LÍMITE DE EXPROPIACIÓN
- LÍMITE DE TÉRMINO MUNICIPAL
- PARCELARIO CATASTRAL
- EJE TRAZADO PC

<table border="1" style="width: 100%;"> <tr> <td style="width: 50%;">Nº POLIGONO</td> <td style="width: 50%;">Nº PARCELA</td> </tr> <tr> <td>Nº ORDEN</td> <td>REFERENCIA CATASTRAL</td> </tr> </table> <p>RÚSTICA</p>	Nº POLIGONO	Nº PARCELA	Nº ORDEN	REFERENCIA CATASTRAL	<table border="1" style="width: 100%;"> <tr> <td style="width: 50%;">Nº POLIGONO</td> <td style="width: 50%;">Nº ORDEN</td> </tr> <tr> <td>Nº ORDEN</td> <td>REFERENCIA CATASTRAL</td> </tr> </table> <p>URBANA</p>	Nº POLIGONO	Nº ORDEN	Nº ORDEN	REFERENCIA CATASTRAL
Nº POLIGONO	Nº PARCELA								
Nº ORDEN	REFERENCIA CATASTRAL								
Nº POLIGONO	Nº ORDEN								
Nº ORDEN	REFERENCIA CATASTRAL								

NOM. FICHERO: IT101-LIBRO-15-LE-EXPROPIACIONES-001_MODIF.dwg

TRAMO:
PUENTE DE EBRO - ESCATRÓN
DE PK 20+020 - 26+600
ACONDICIONAMIENTO INTEGRAL
 Tramo 2.-
Int. A-2105 PK 21+760 a Escatrón PK 26+600




T.M. ESCATRÓN

LEYENDA

- ZONA DE EXPROPIACIÓN
- ZONA DE EXPROPIACIÓN DESCUENTOS
- LÍMITE DE EXPROPIACIÓN
- LÍMITE DE TÉRMINO MUNICIPAL
- PARCELARIO CATASTRAL
- EJE TRAZADO PC

 Nº POLÍGONO PARCELA Nº ORDEN RÚSTICA	 Nº POLÍGONO ORDEN Nº ORDEN REFERENCIA CATASTRAL URBANA
--	---

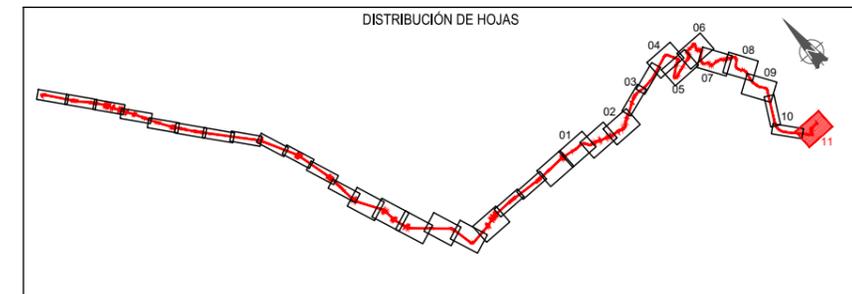

NOM. FICHERO: IT101-LIB01-DR-1E-EXPROPIACIONES-001_MODIF-448

