




SOLAPA CON HOJA 2 DE 17

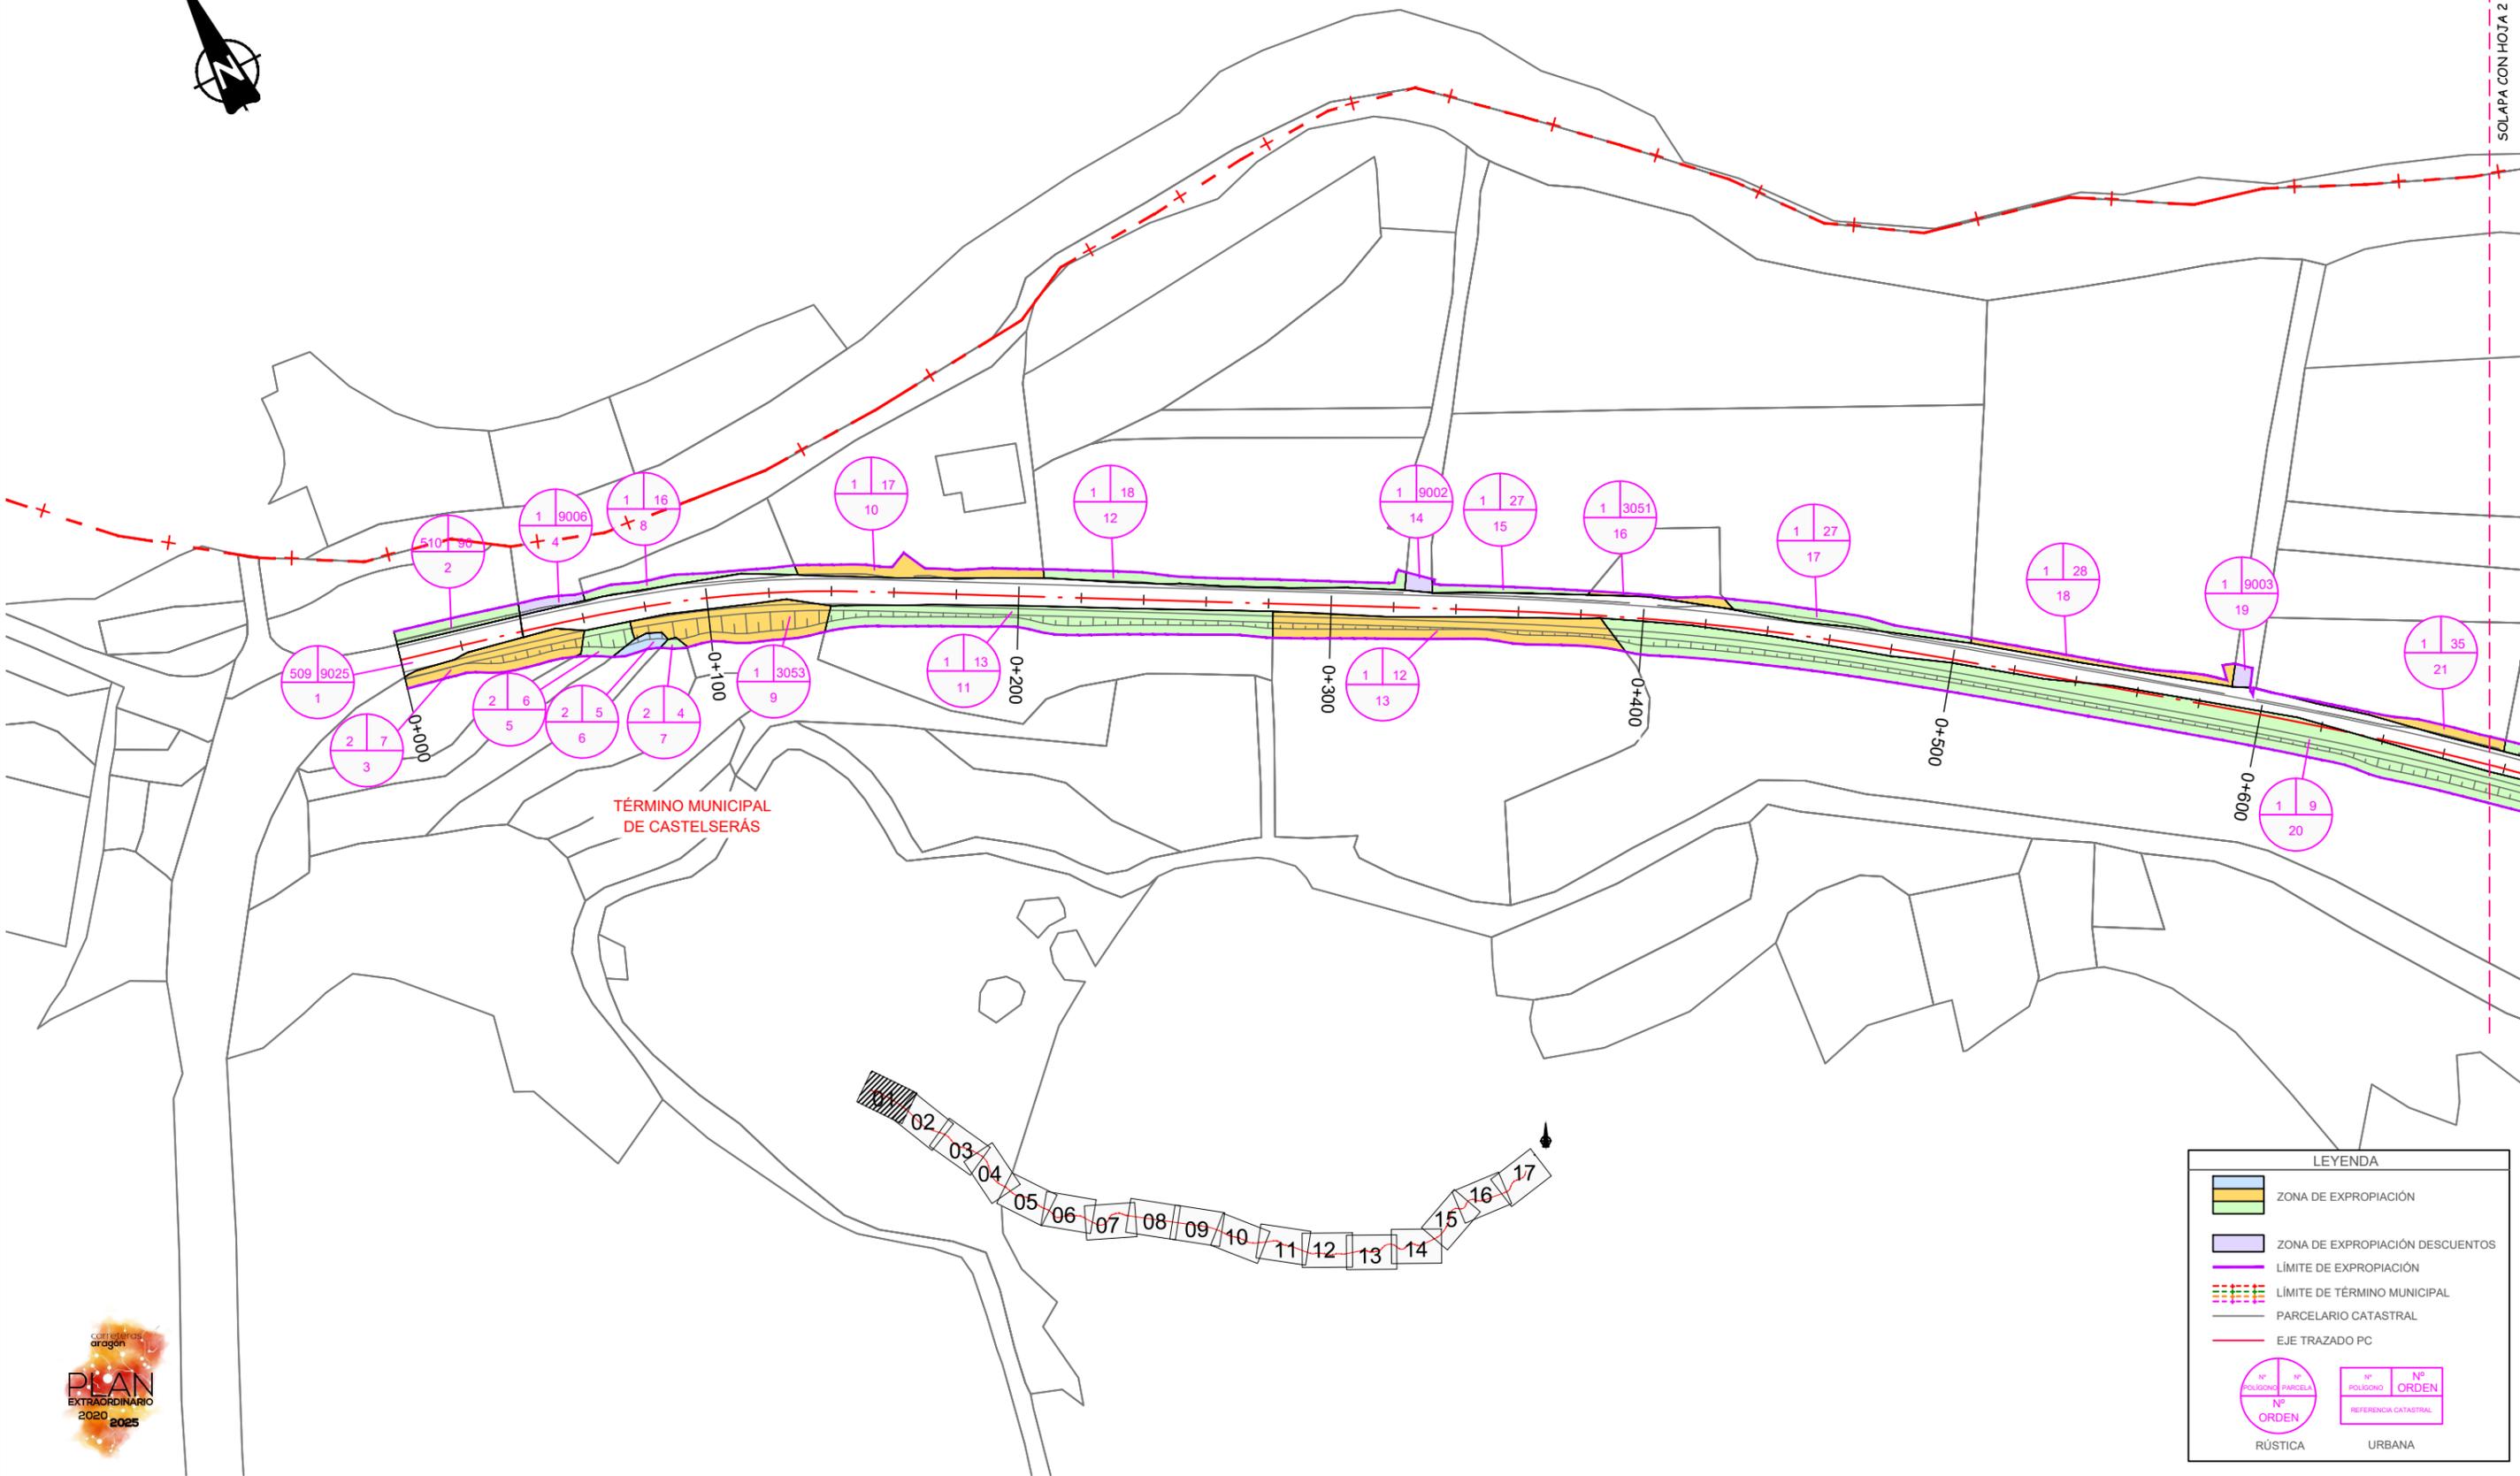

TÉRMINO MUNICIPAL DE CASTELSERÁS

**LEYENDA**

- ZONA DE EXPROPIACIÓN
- ZONA DE EXPROPIACIÓN DESCUENTOS
- LÍMITE DE EXPROPIACIÓN
- LÍMITE DE TÉRMINO MUNICIPAL
- PARCELARIO CATASTRAL
- EJE TRAZADO PC

RÚSTICA  
 URBANA



NOM. FICHERO: IT101-LIBRO-DR-15-EXPROPIACIONES-001.dwg





SOLAPA CON HOJA 1 DE 17

SOLAPA CON HOJA 3 DE 17

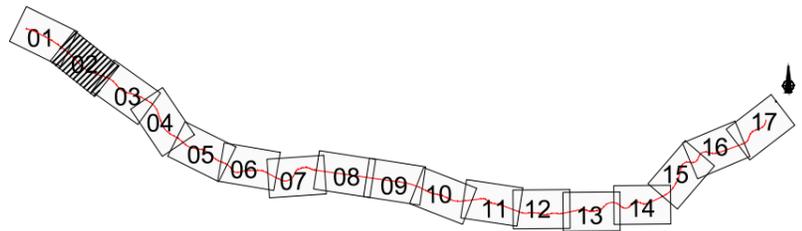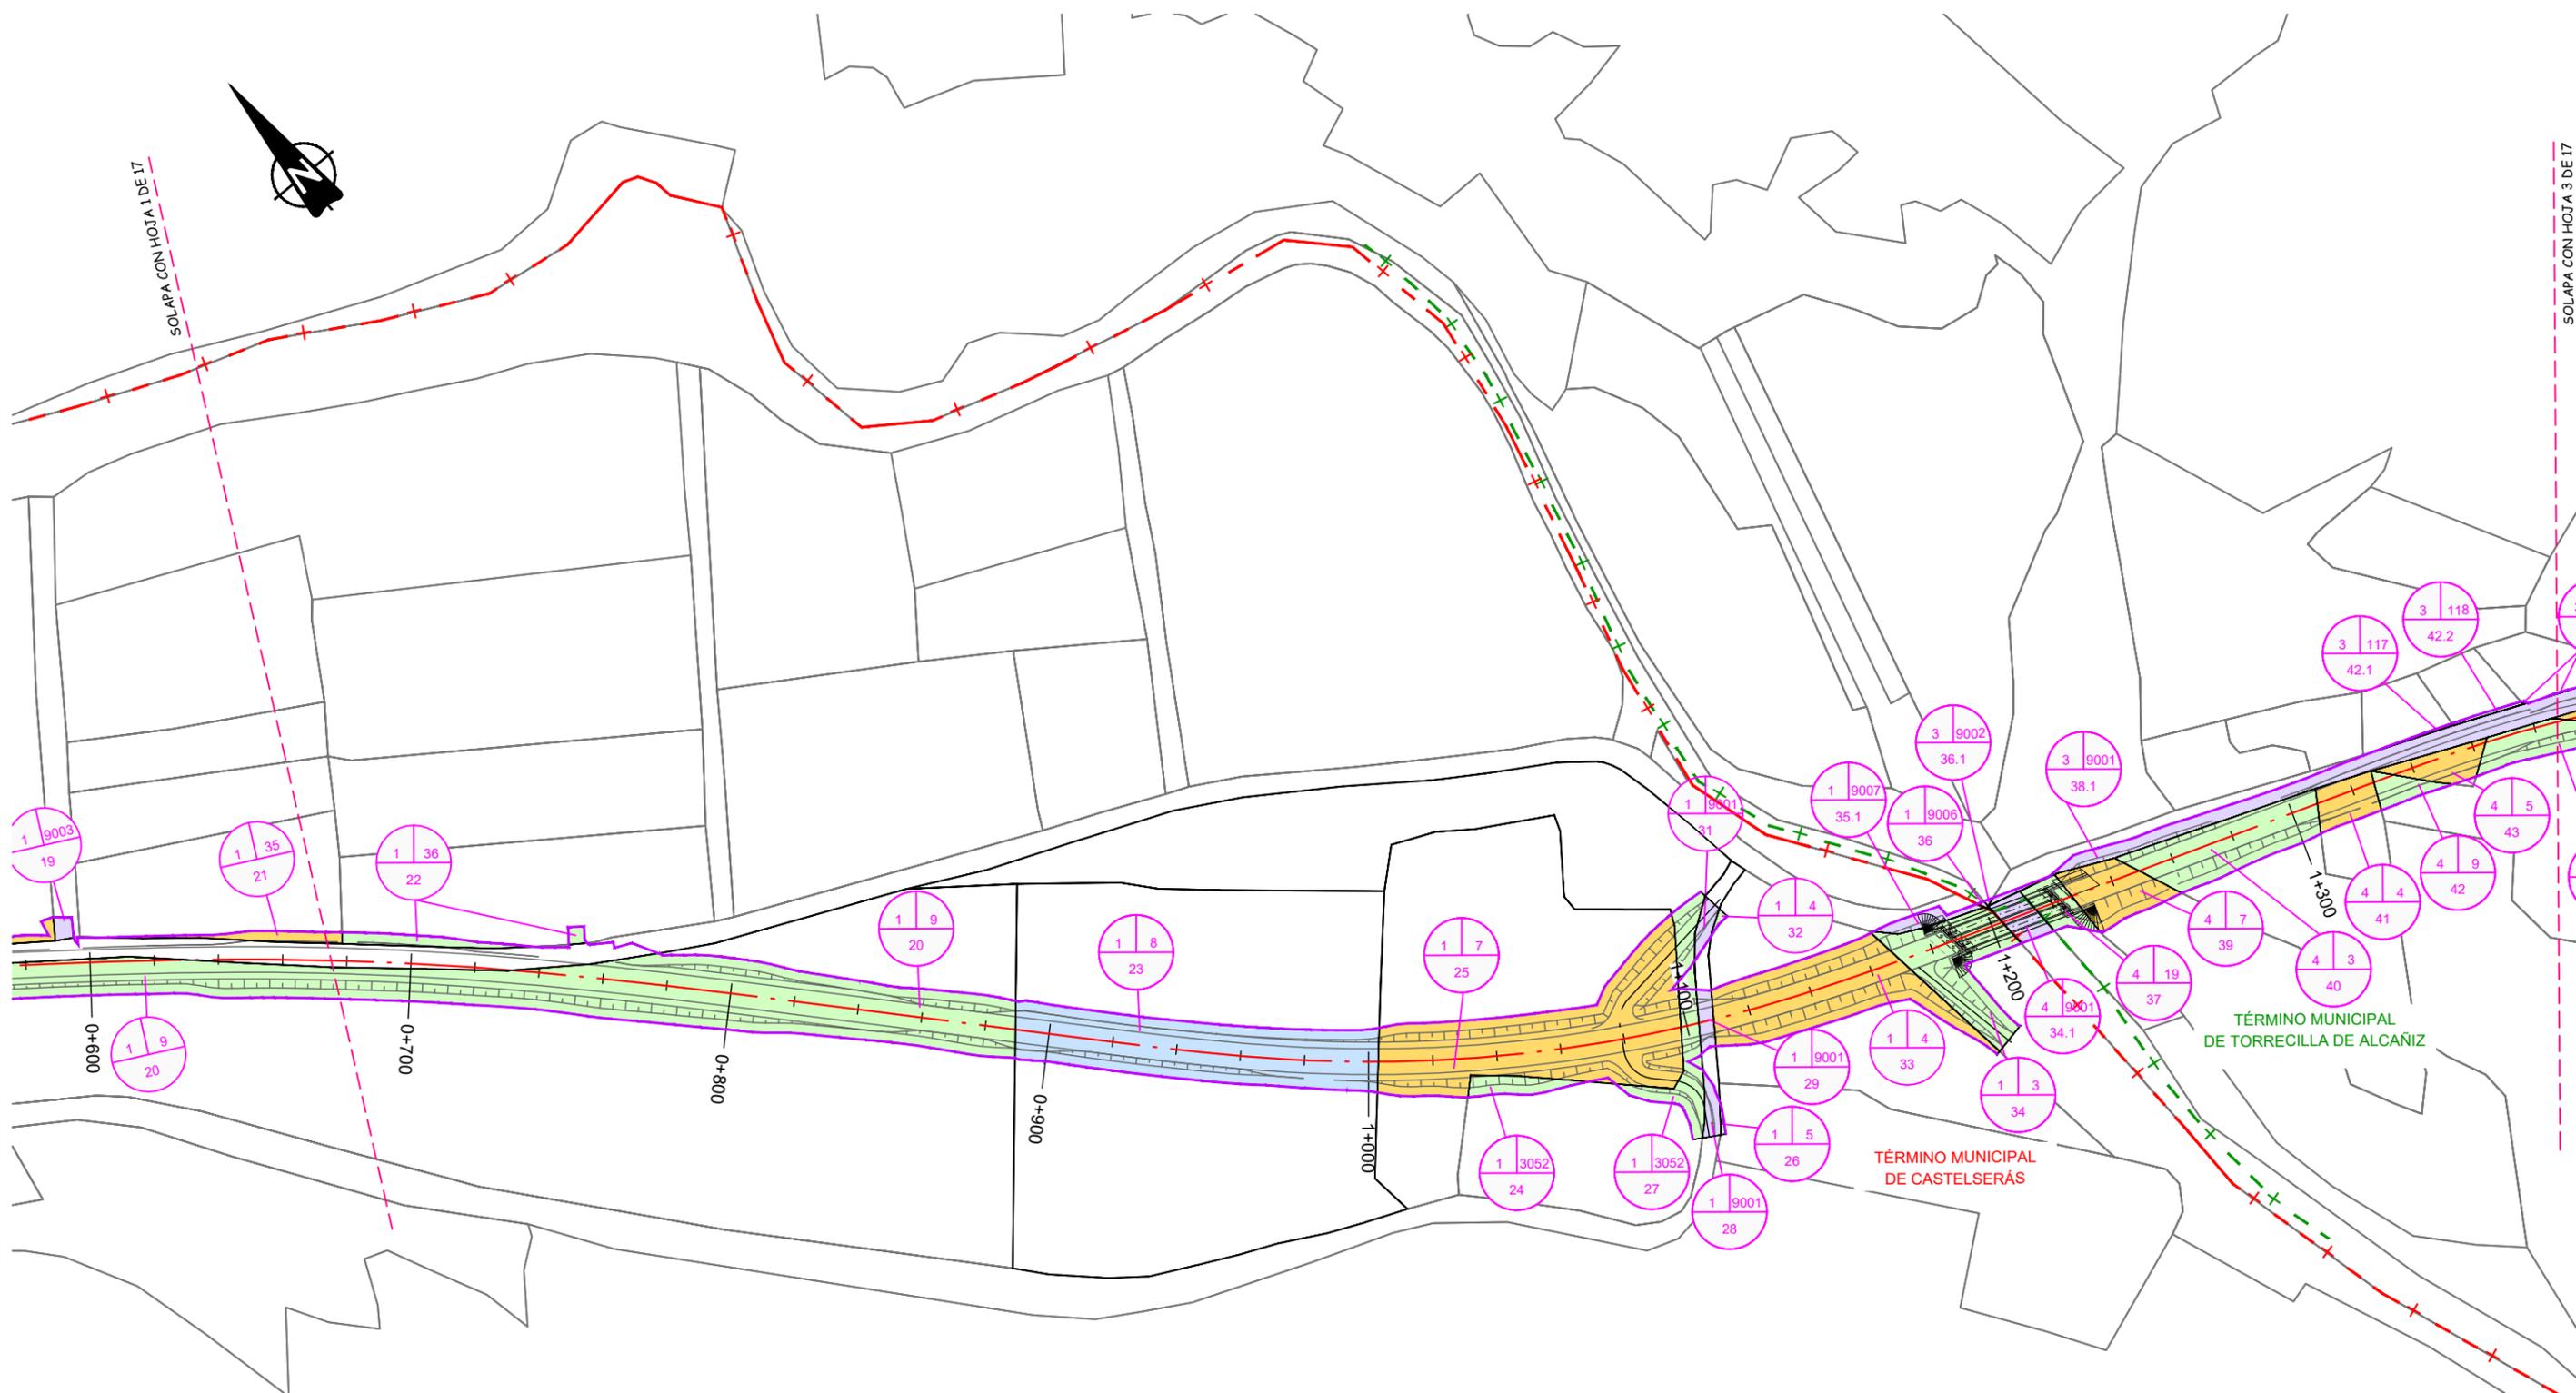

LEYENDA	
	ZONA DE EXPROPIACIÓN
	ZONA DE EXPROPIACIÓN DESCUENTOS
	LÍMITE DE EXPROPIACIÓN
	LÍMITE DE TÉRMINO MUNICIPAL
	PARCELARIO CATASTRAL
	EJE TRAZADO PC
	RÚSTICA
	URBANA


NOM. FICHERO: IT101-LIBRO-DR-15-EXPROPIACIONES-001.dwg






SOLAPA CON HOJA 2 DE 17

SOLAPA CON HOJA 4 DE 17

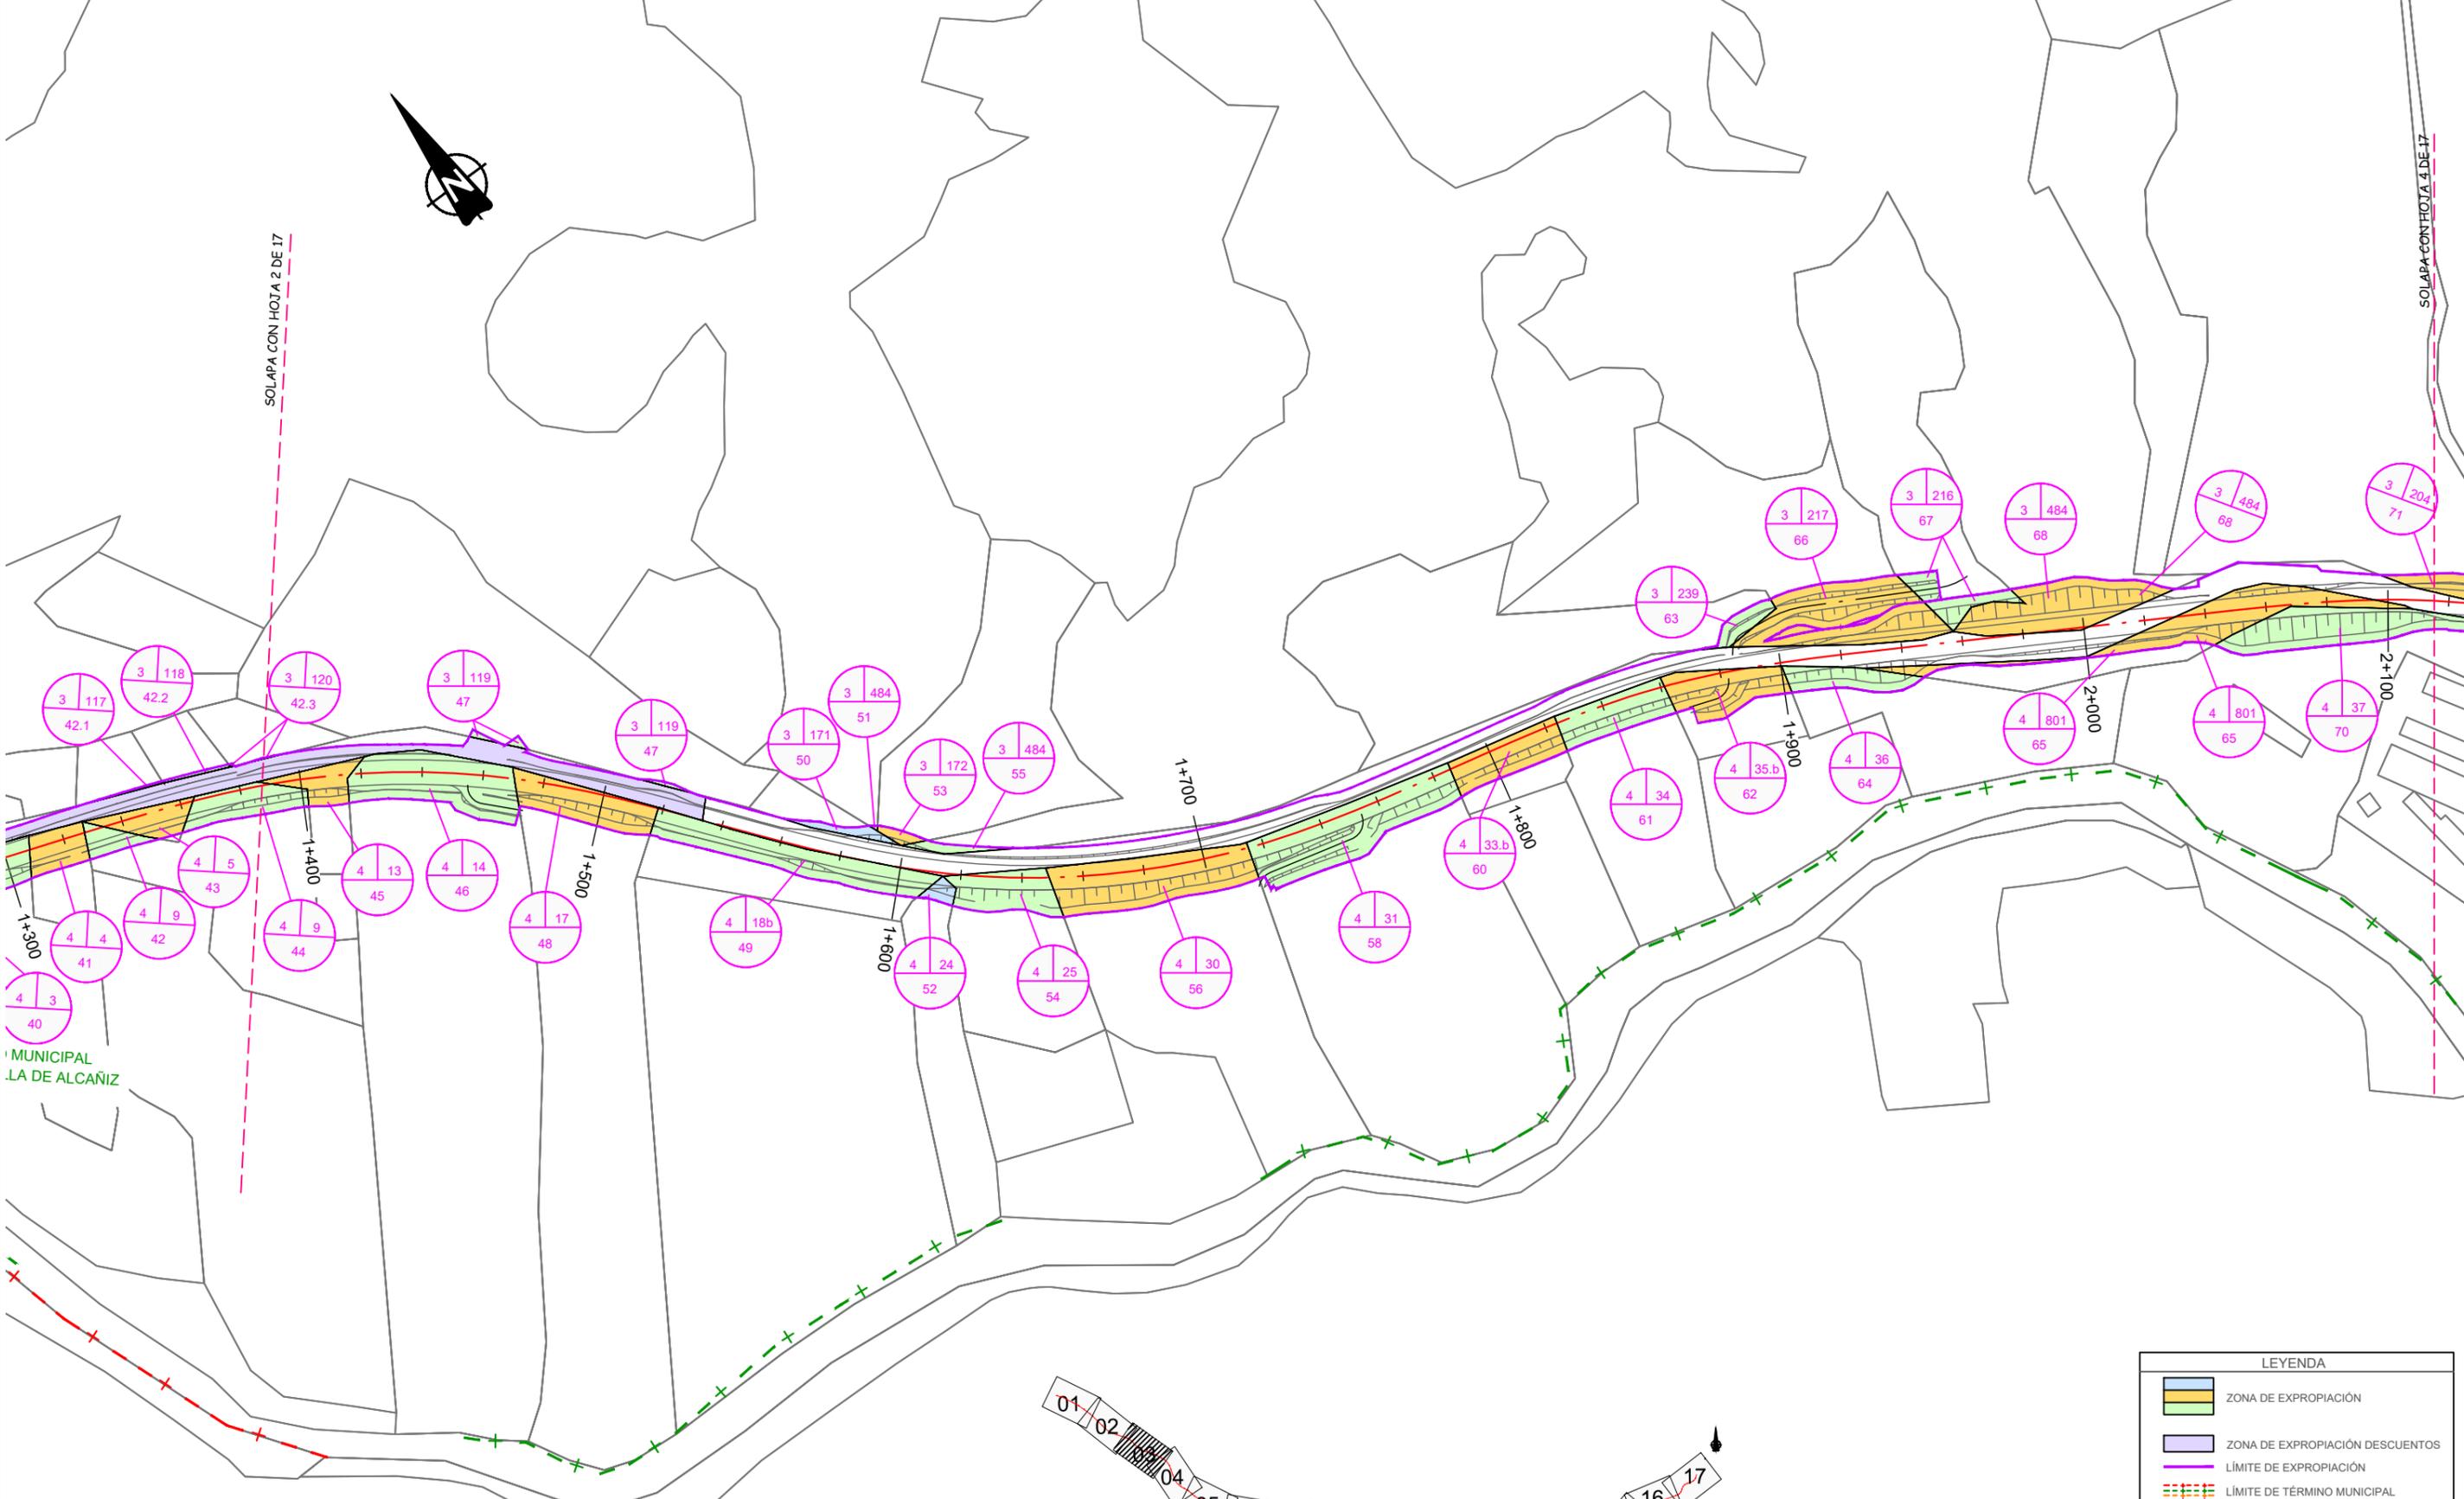



MUNICIPAL  
LA DE ALCANIZ

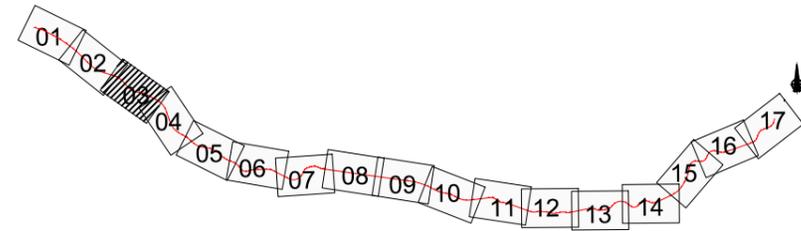

LEYENDA	
	ZONA DE EXPROPIACIÓN
	ZONA DE EXPROPIACIÓN DESCUENTOS
	LÍMITE DE EXPROPIACIÓN
	LÍMITE DE TÉRMINO MUNICIPAL
	PARCELARIO CATASTRAL
	EJE TRAZADO PC
	RÚSTICA
	URBANA

NOM. FICHERO: IT101-LIBRO-DR-15-EXPROPIACIONES-001.dwg



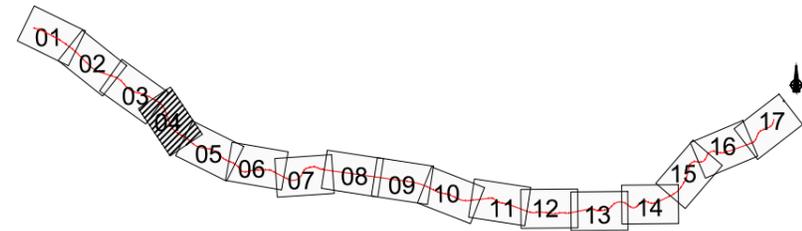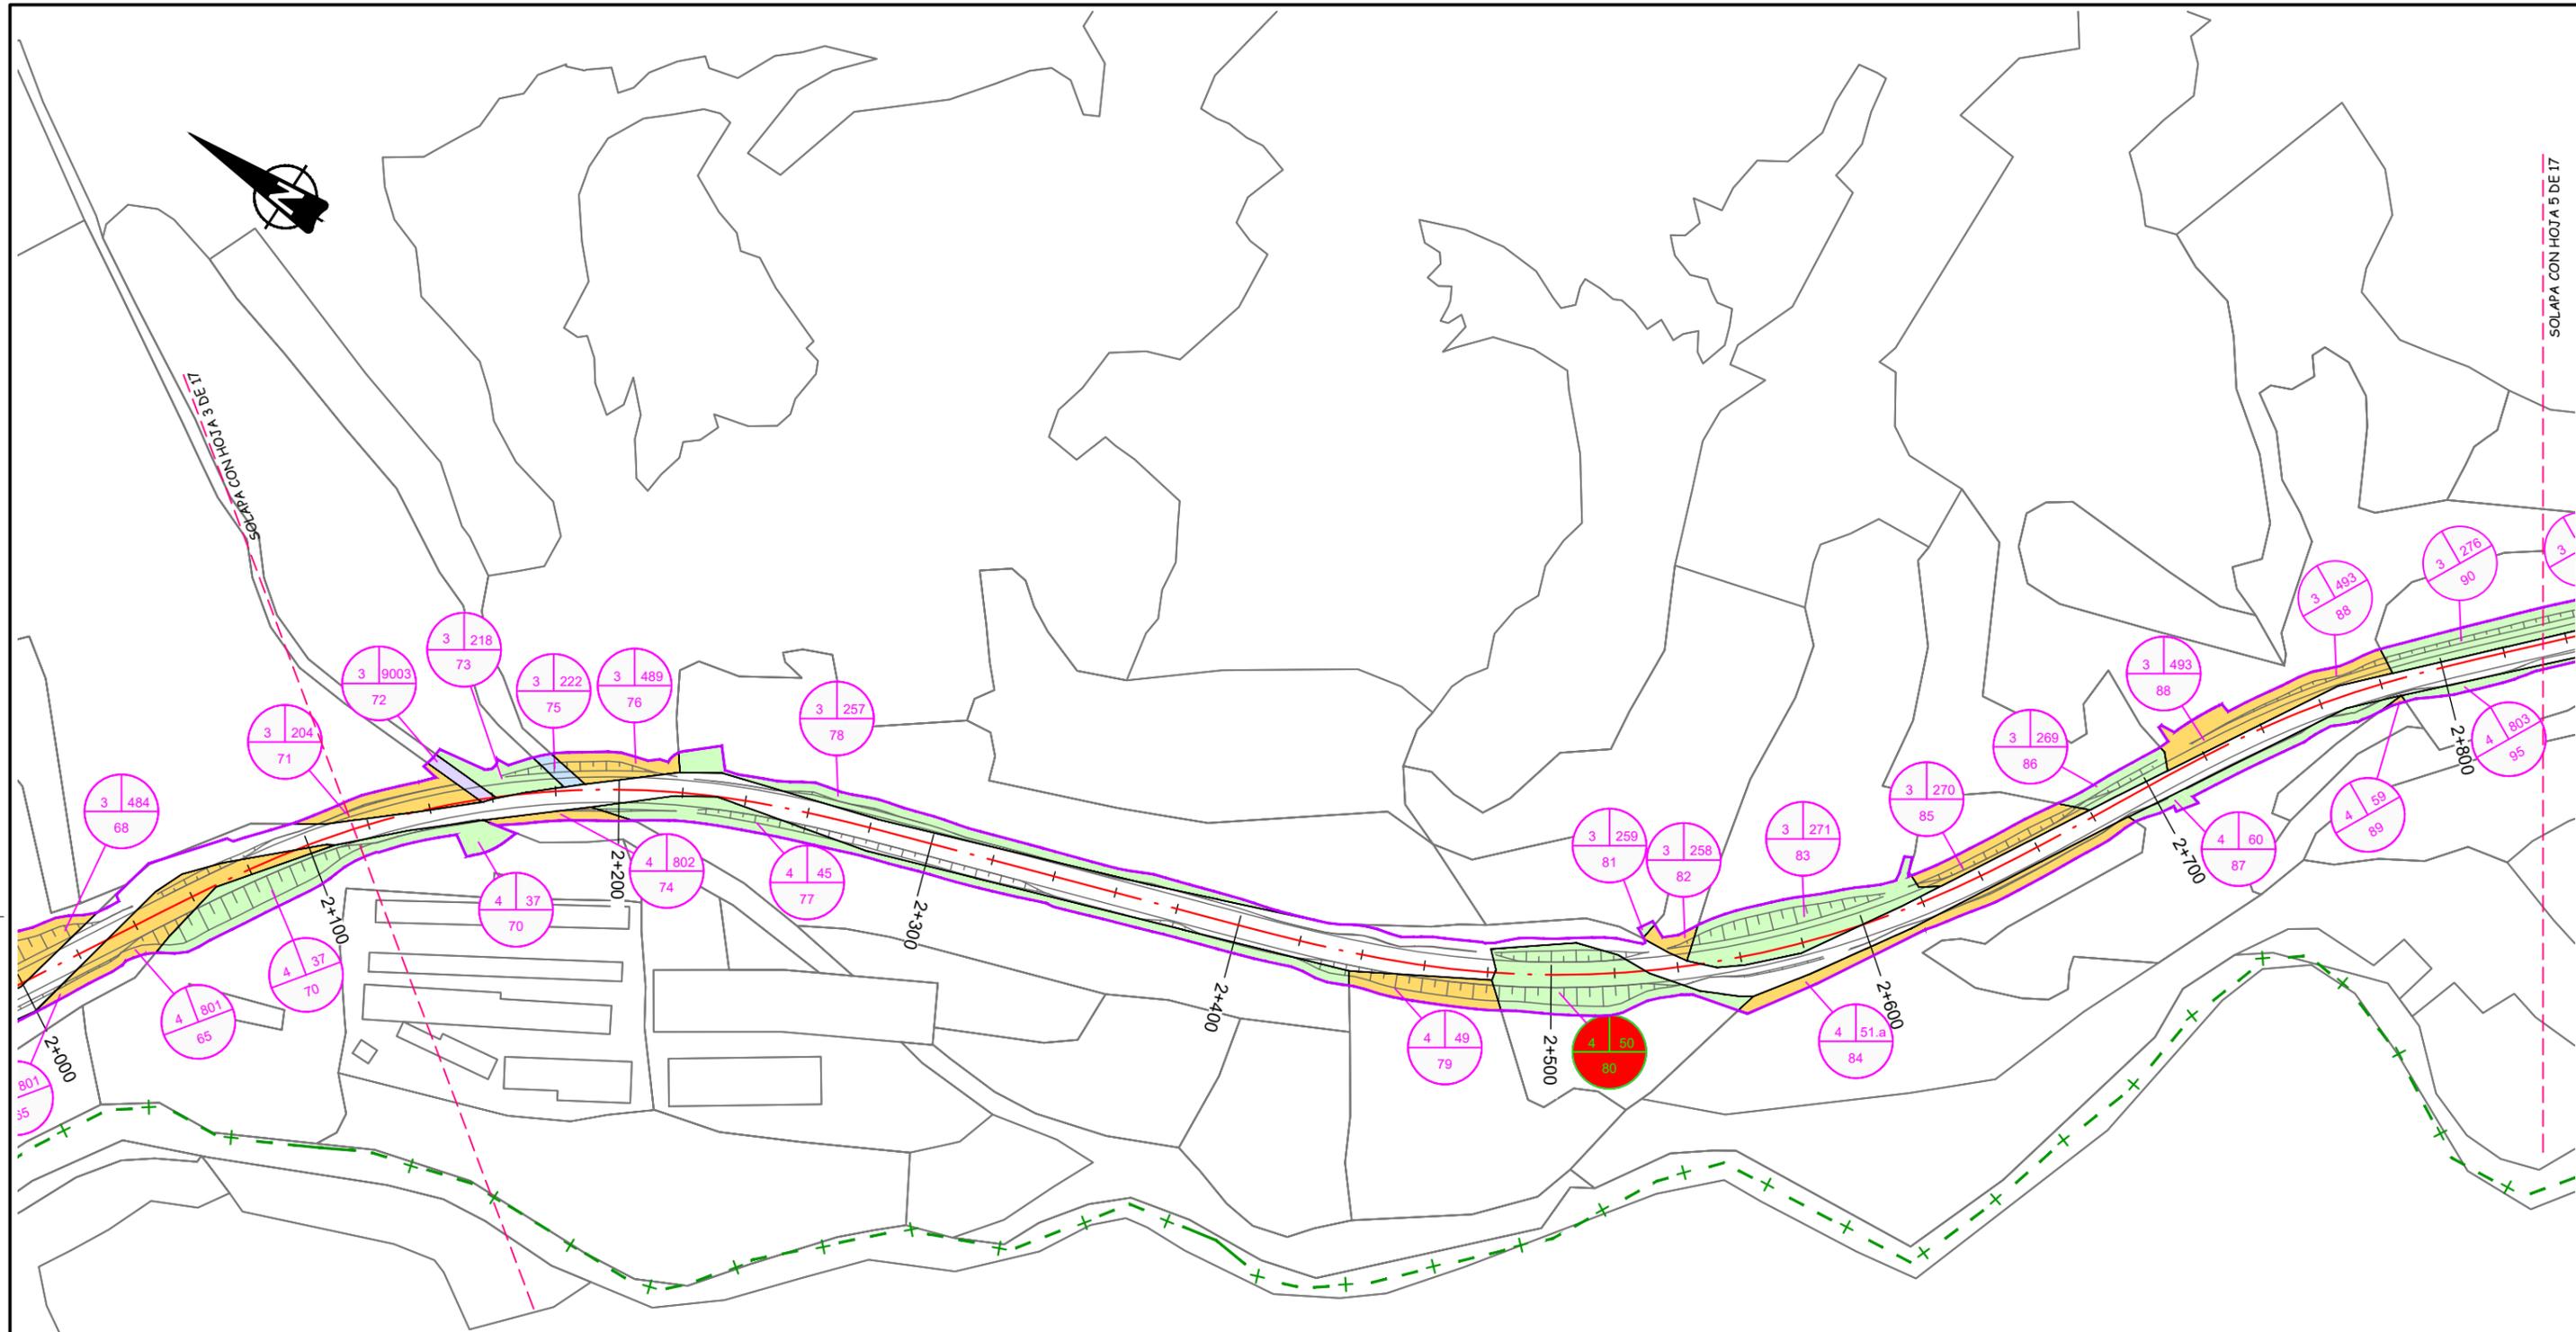

**LEYENDA**

- ZONA DE EXPROPIACIÓN
- ZONA DE EXPROPIACIÓN DESCUENTOS
- LÍMITE DE EXPROPIACIÓN
- LÍMITE DE TÉRMINO MUNICIPAL
- PARCELARIO CATASTRAL
- EJE TRAZADO PC

FINCA NUEVA  
 RÚSTICA  
 URBANA



NOM. FICHERO: ITI.01-LIBRO.0R-15-EXPROPIACIONES.001.dwg





SOLAPA CON HOJA 4 DE 17

SOLAPA CON HOJA 6 DE 17

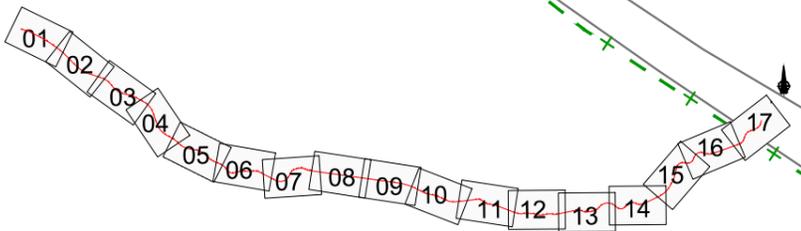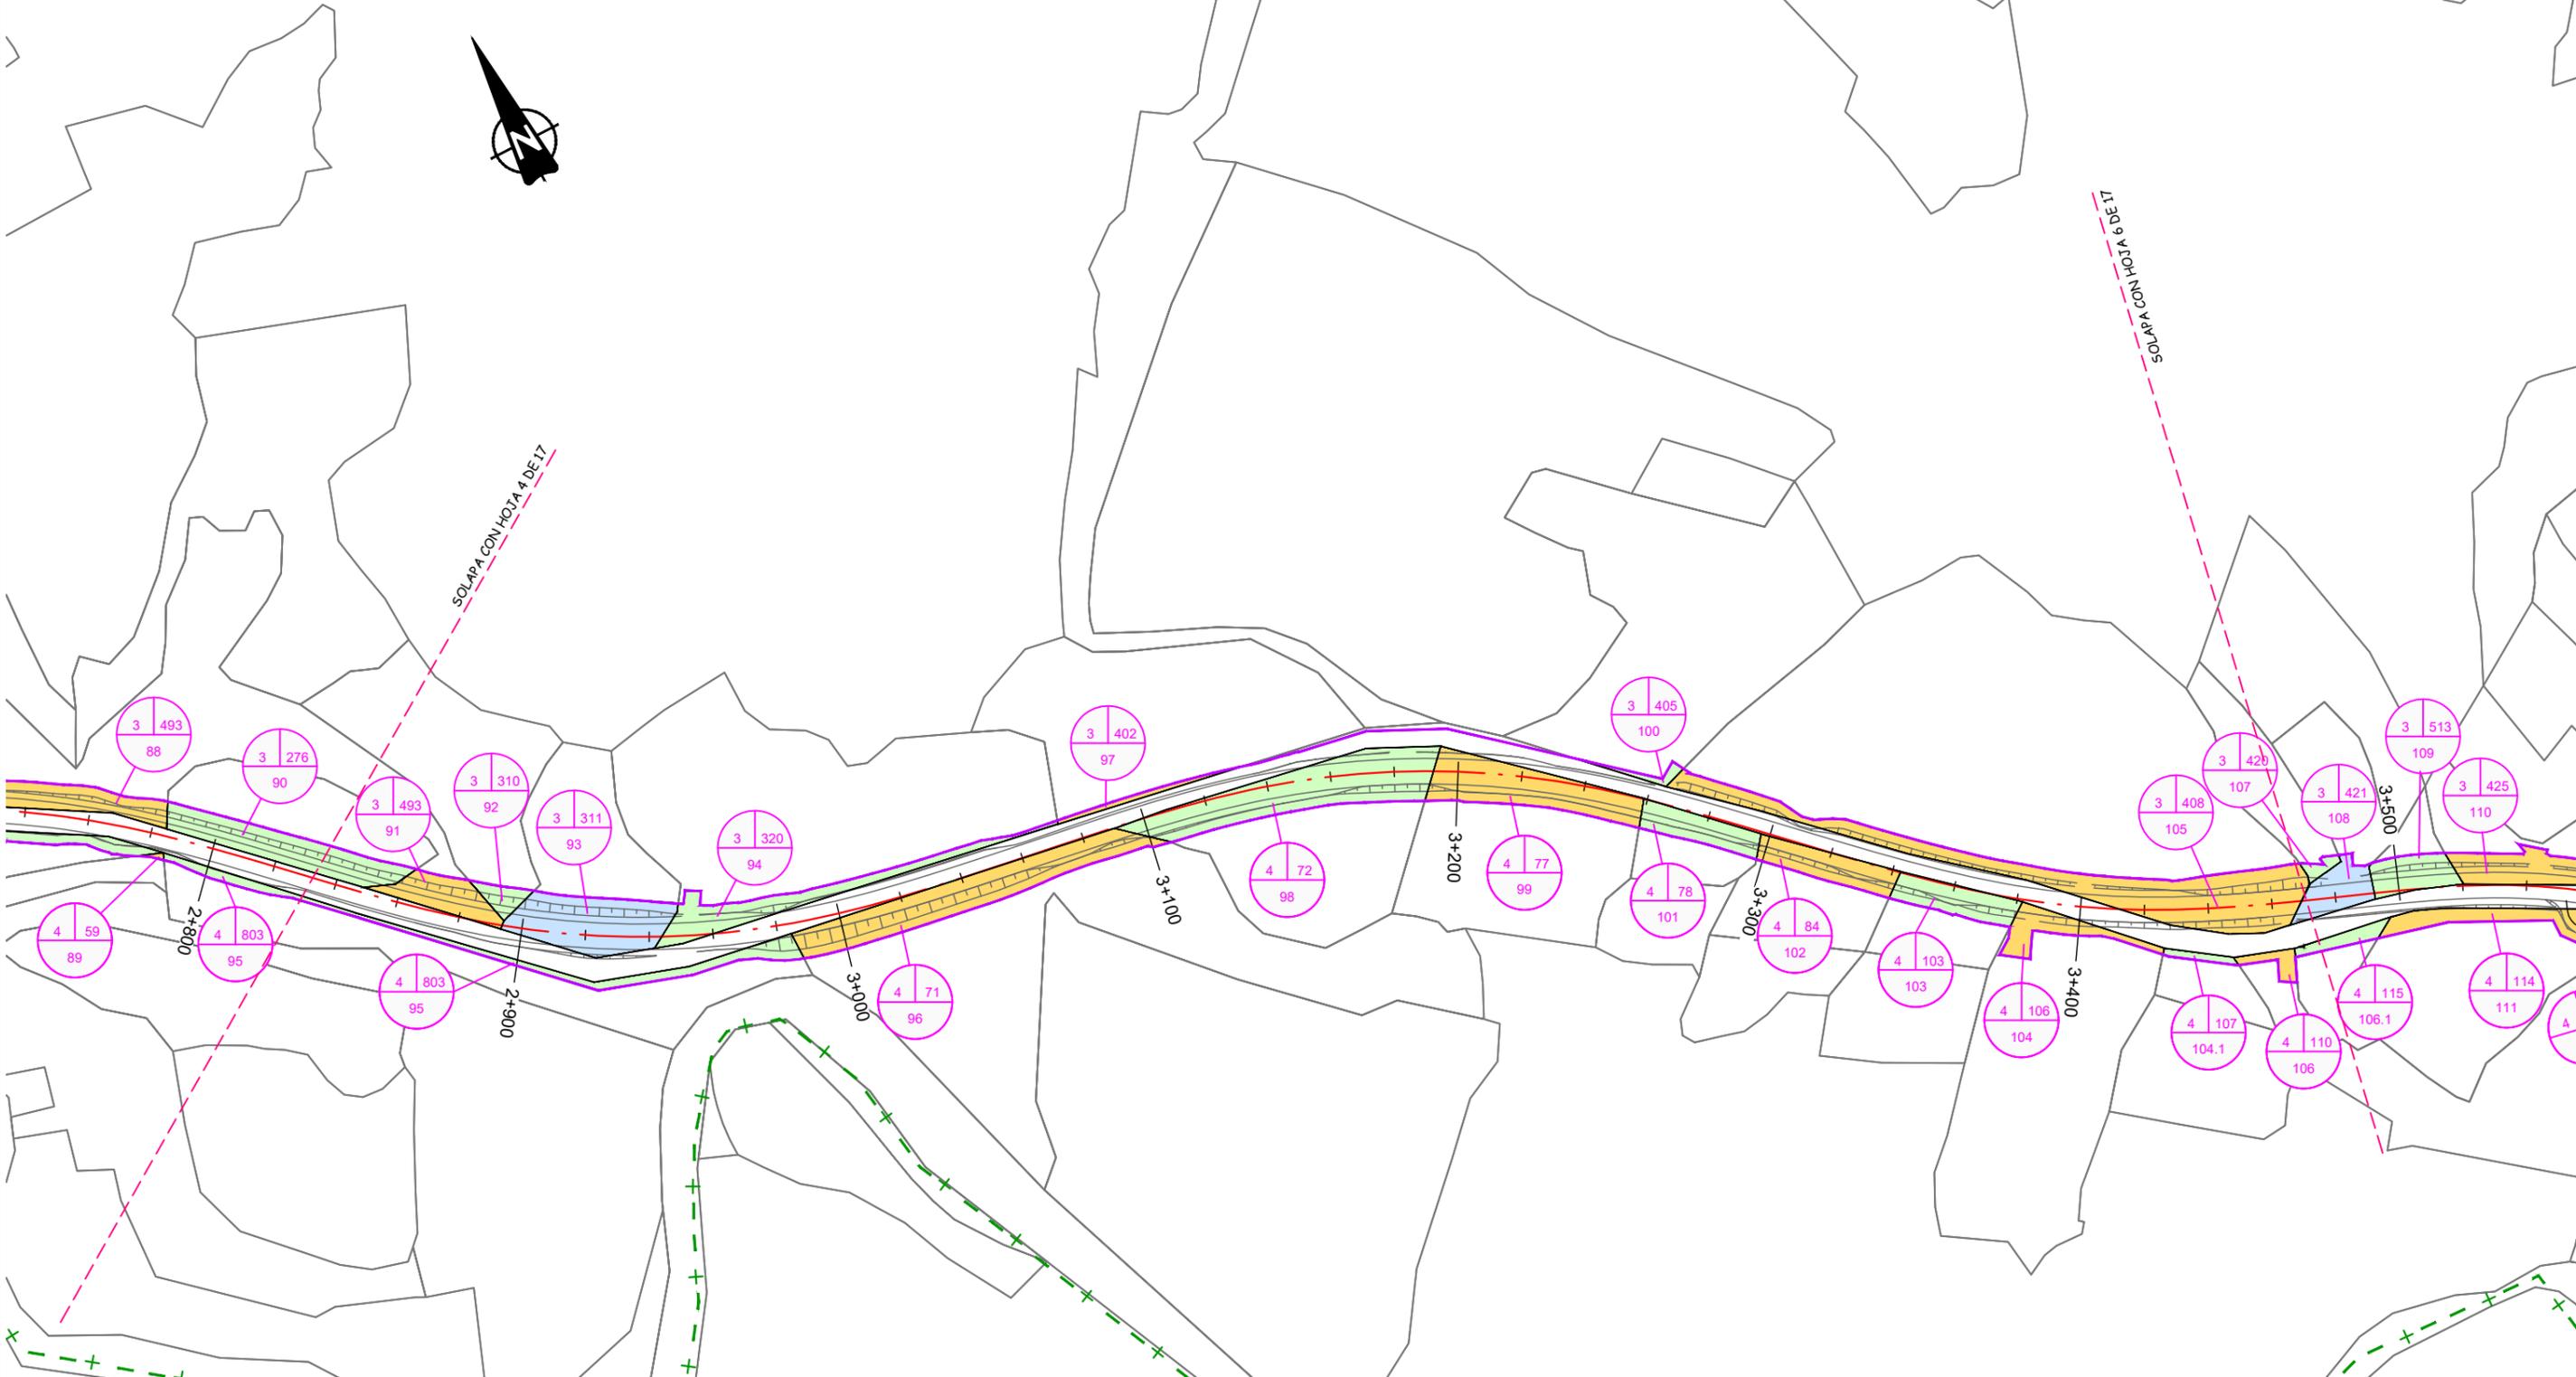

**LEYENDA**

- ZONA DE EXPROPIACIÓN
- ZONA DE EXPROPIACIÓN DESCUENTOS
- LÍMITE DE EXPROPIACIÓN
- LÍMITE DE TÉRMINO MUNICIPAL
- PARCELARIO CATASTRAL
- EJE TRAZADO PC

Nº POLÍGONO PARCELA / Nº ORDEN (RÚSTICA)  
 Nº POLÍGONO PARCELA / Nº ORDEN (URBANA)

NOM. FICHERO: IT101-LIBRO-DR-15-EXPROPIACIONES-001.dwg



SOLAPA CON HOJA 5 DE 17


SOLAPA CON HOJA 7 DE 17



**LEYENDA**

- ZONA DE EXPROPIACIÓN
- ZONA DE EXPROPIACIÓN DESCUENTOS
- LÍMITE DE EXPROPIACIÓN
- LÍMITE DE TÉRMINO MUNICIPAL
- PARCELARIO CATASTRAL
- EJE TRAZADO PC

FINCA NUEVA  
 RÚSTICA  
 URBANA

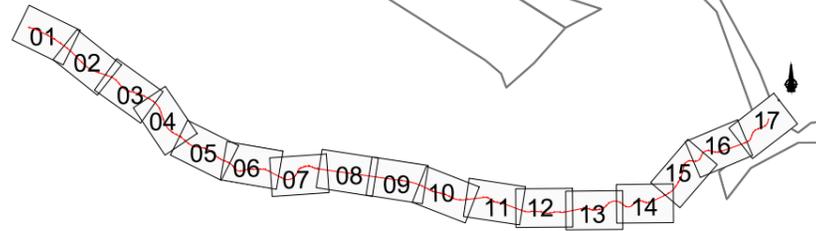



SOLAPA CON HOJA 6 DE 17

SOLAPA CON HOJA 8 DE 17

TRAVESÍA (P.K. 4+950 A P.K. 5+410)



**LEYENDA**

- ZONA DE EXPROPIACIÓN
- ZONA DE EXPROPIACIÓN DESCUENTOS
- LÍMITE DE EXPROPIACIÓN
- LÍMITE DE TÉRMINO MUNICIPAL
- PARCELARIO CATASTRAL
- EJE TRAZADO PC

FINCA NUEVA  
 RÚSTICA  
 URBANA

NOM. FICHERO: ITI-01-LIBRO-DR-15-EXPROPIACIONES-001.dwg







50 A P.K. 5+410)

SOLAPA CON HOJA 7 DE 17

SOLAPA CON HOJA 9 DE 17

TRAVESÍA (P.K. 4+950 A P.K. 5+410)

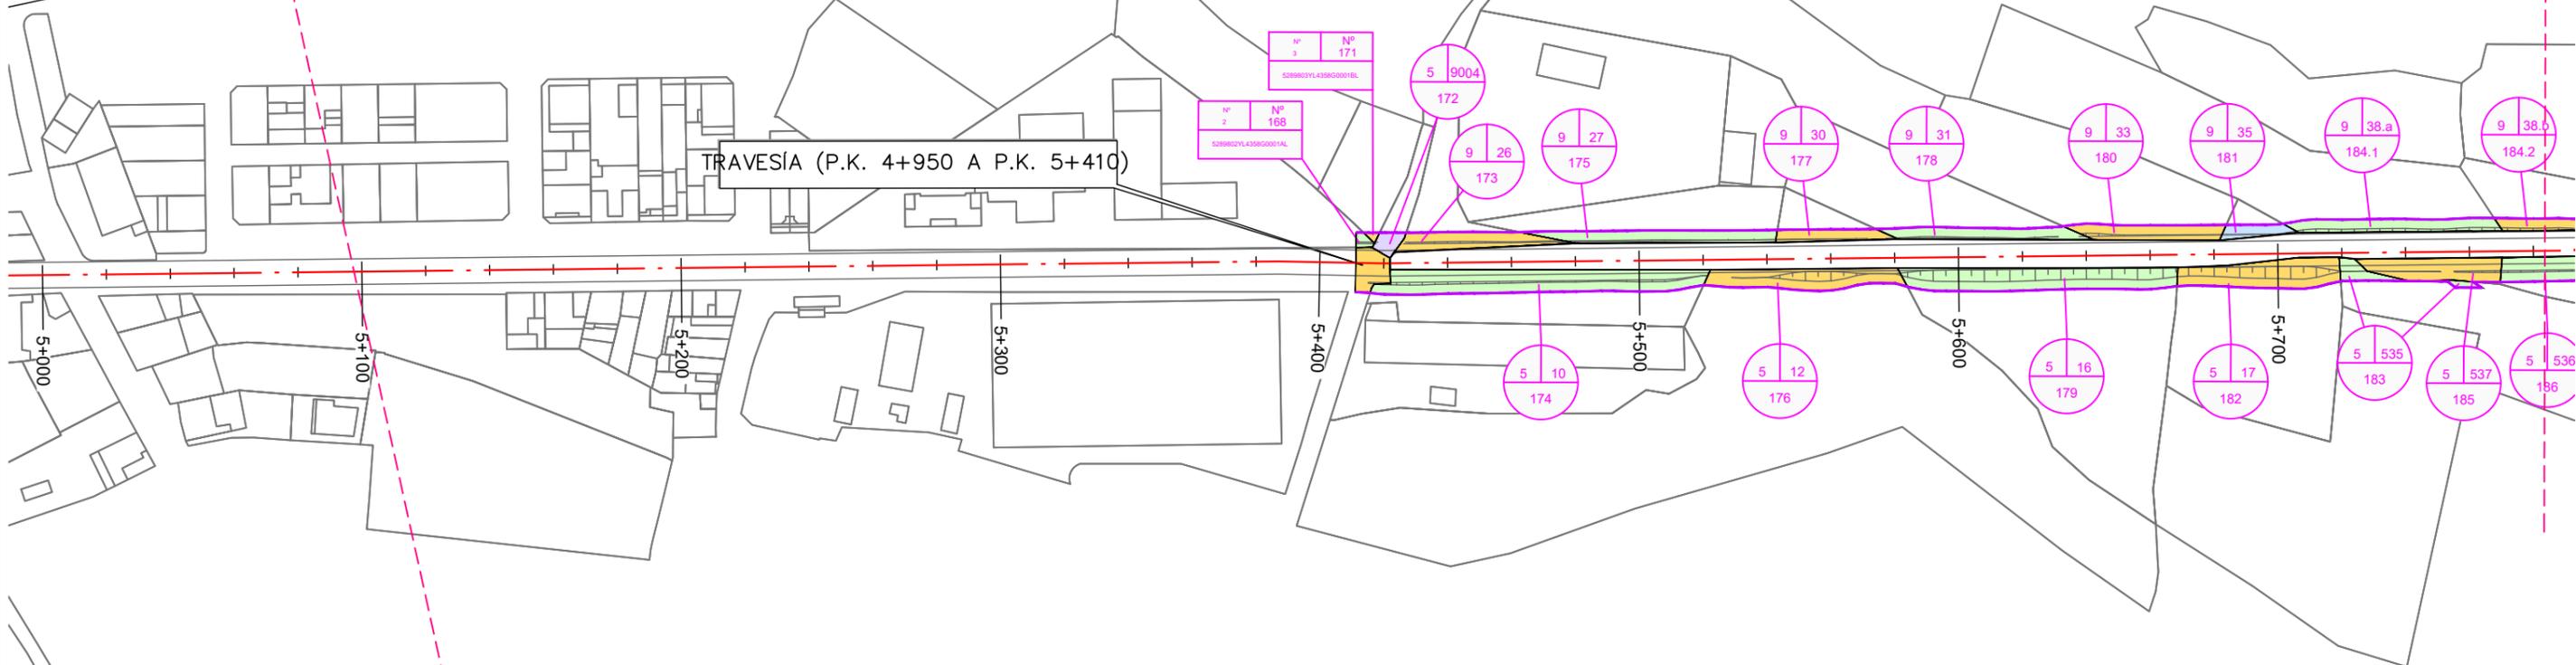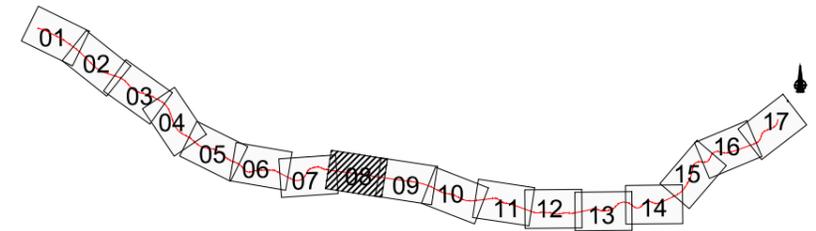

**LEYENDA**

- ZONA DE EXPROPIACIÓN
- ZONA DE EXPROPIACIÓN DESCUENTOS
- LÍMITE DE EXPROPIACIÓN
- LÍMITE DE TÉRMINO MUNICIPAL
- PARCELARIO CATASTRAL
- EJE TRAZADO PC

RÚSTICA      URBANA

NOM. FICHERO: IT101-LIBRO-DR-15-EXPROPIACIONES-001.dwg






NOM. FICHERO: ITT01-LIBRO-DR-15-EXPROPIACIONES.001.dwg




LEYENDA	
	ZONA DE EXPROPIACIÓN
	ZONA DE EXPROPIACIÓN DESCUENTOS
	LÍMITE DE EXPROPIACIÓN
	LÍMITE DE TÉRMINO MUNICIPAL
	PARCELARIO CATASTRAL
	EJE TRAZADO PC
	RÚSTICA
	URBANA

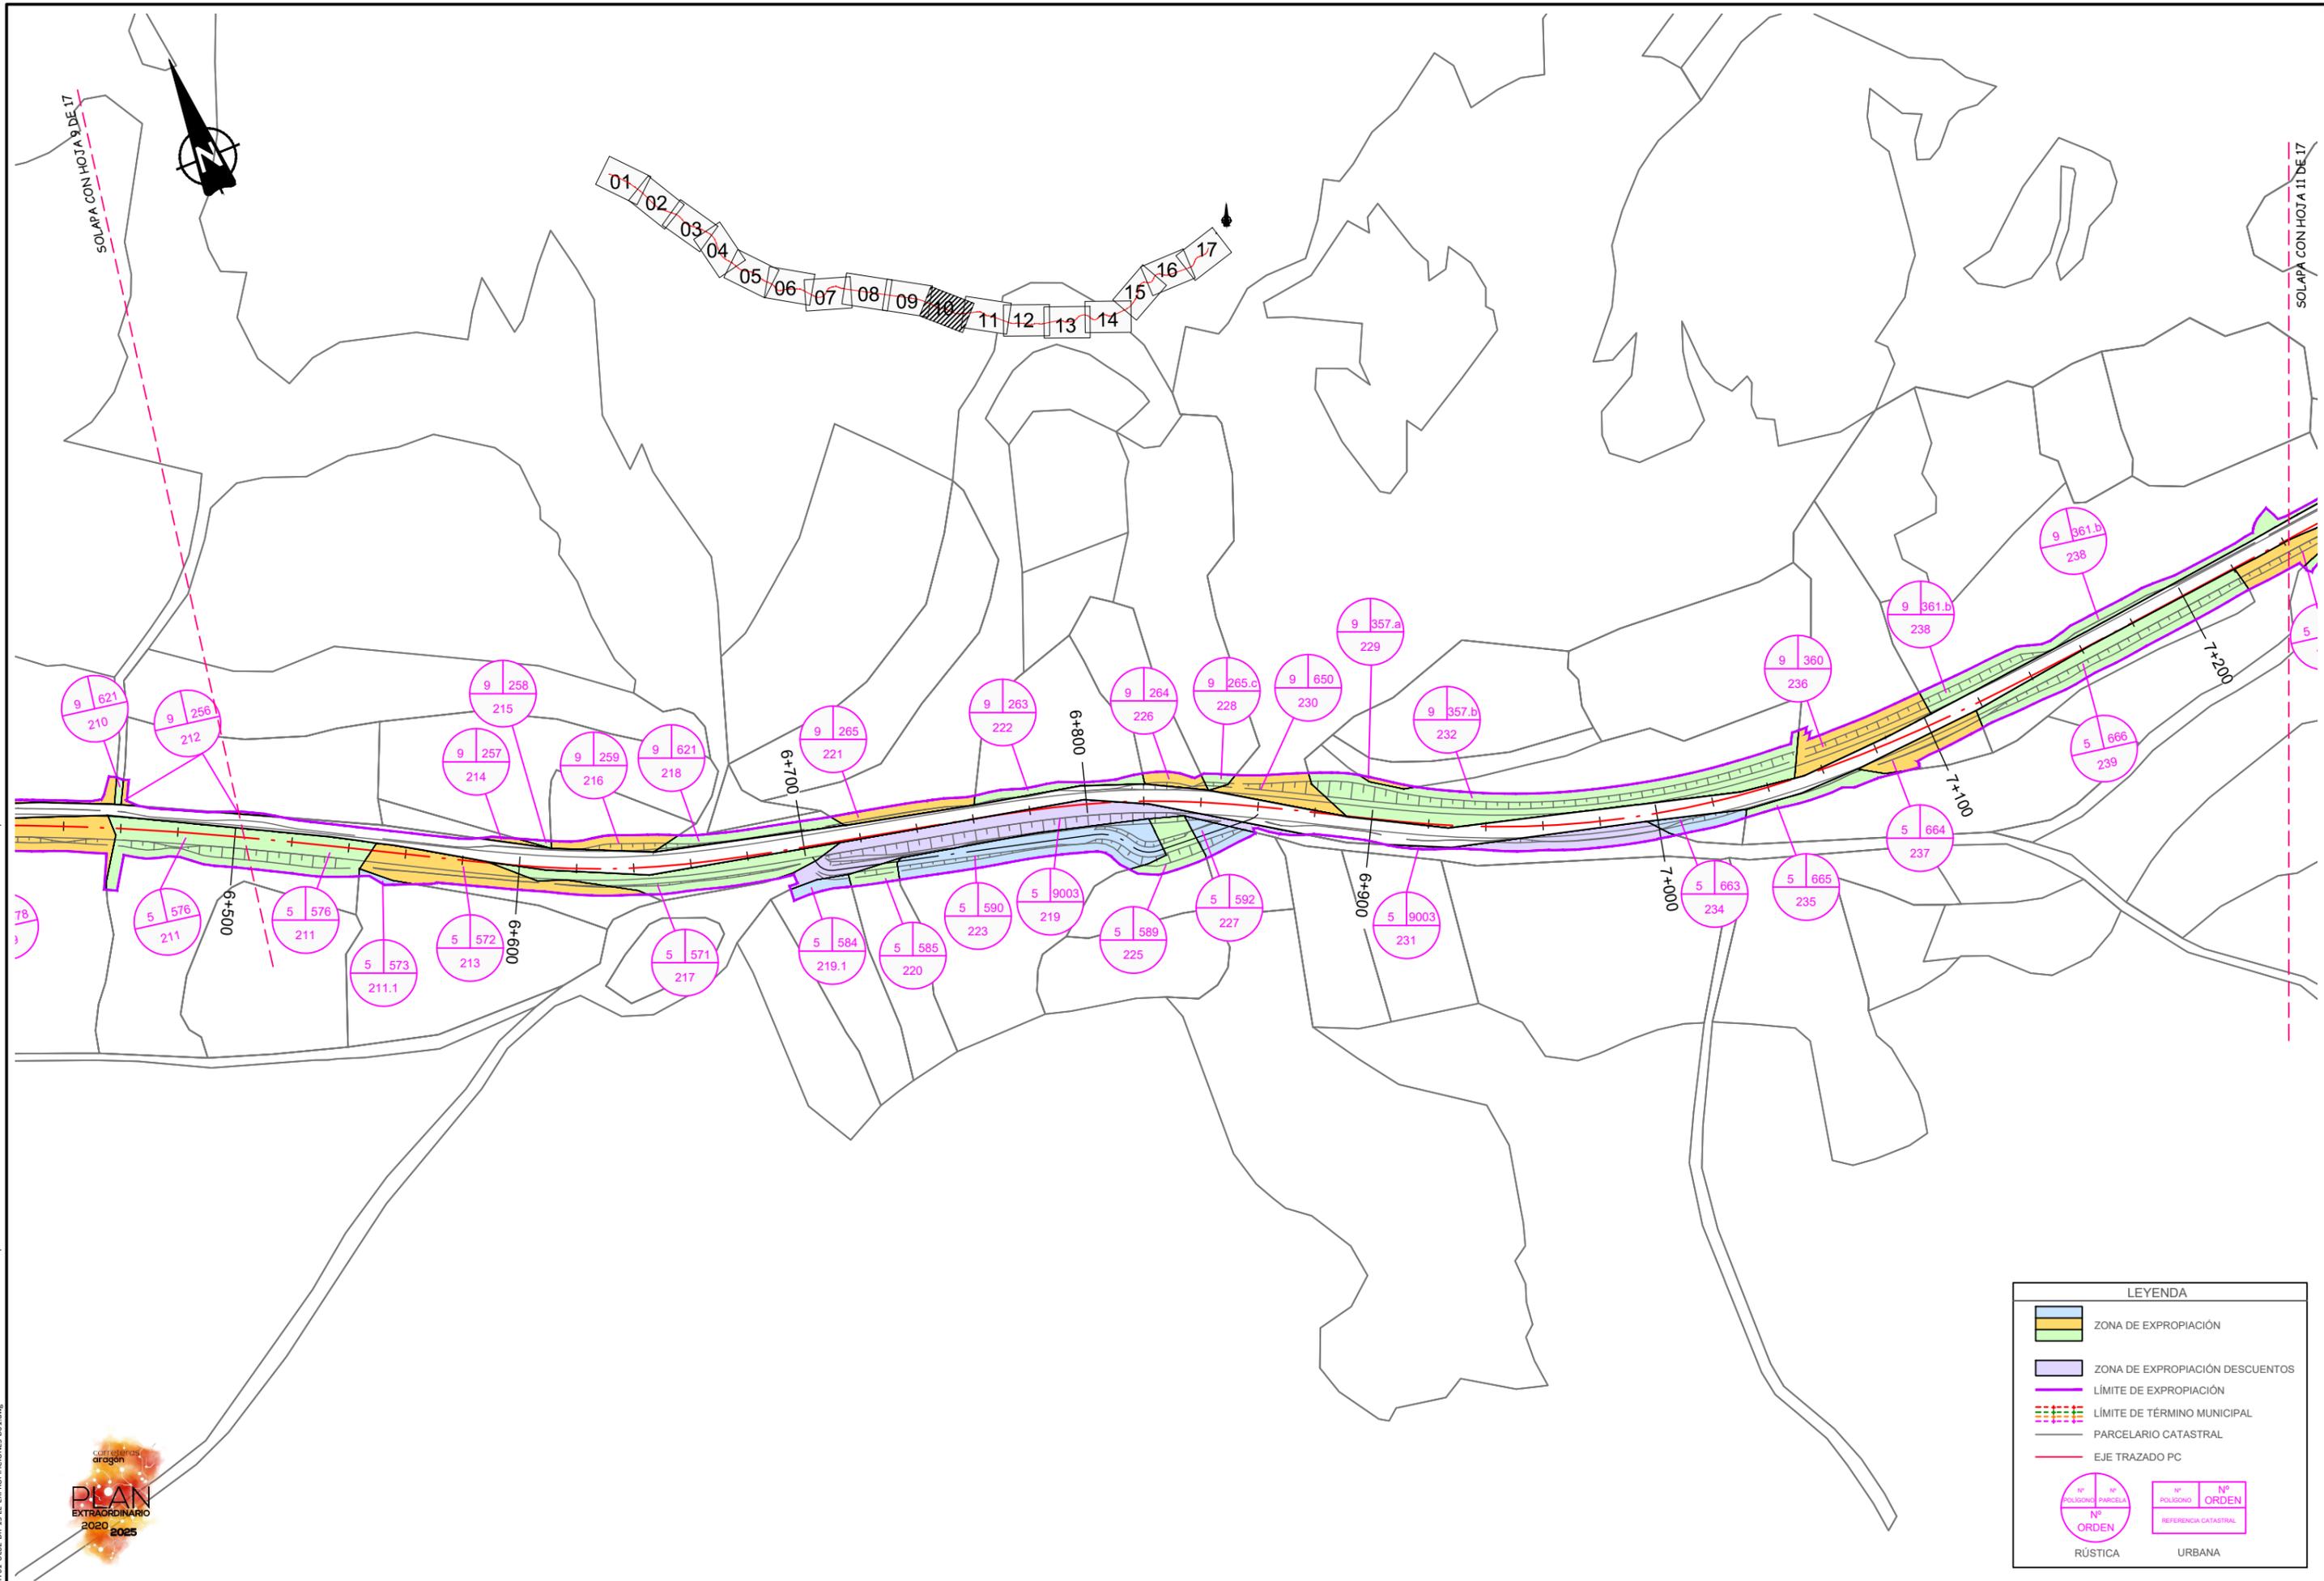

LEYENDA			
	ZONA DE EXPROPIACIÓN		ZONA DE EXPROPIACIÓN DESCUENTOS
	LÍMITE DE EXPROPIACIÓN		LÍMITE DE TÉRMINO MUNICIPAL
	PARCELARIO CATASTRAL		EJE TRAZADO PC
	Nº POLIGONO Nº PARCELA Nº ORDEN RÚSTICA		Nº POLIGONO Nº ORDEN REFERENCIA CATASTRAL URBANA

NOM. FICHERO: ITI01-LIBRO-DR-15-EXPROPIACIONES-001.dwg



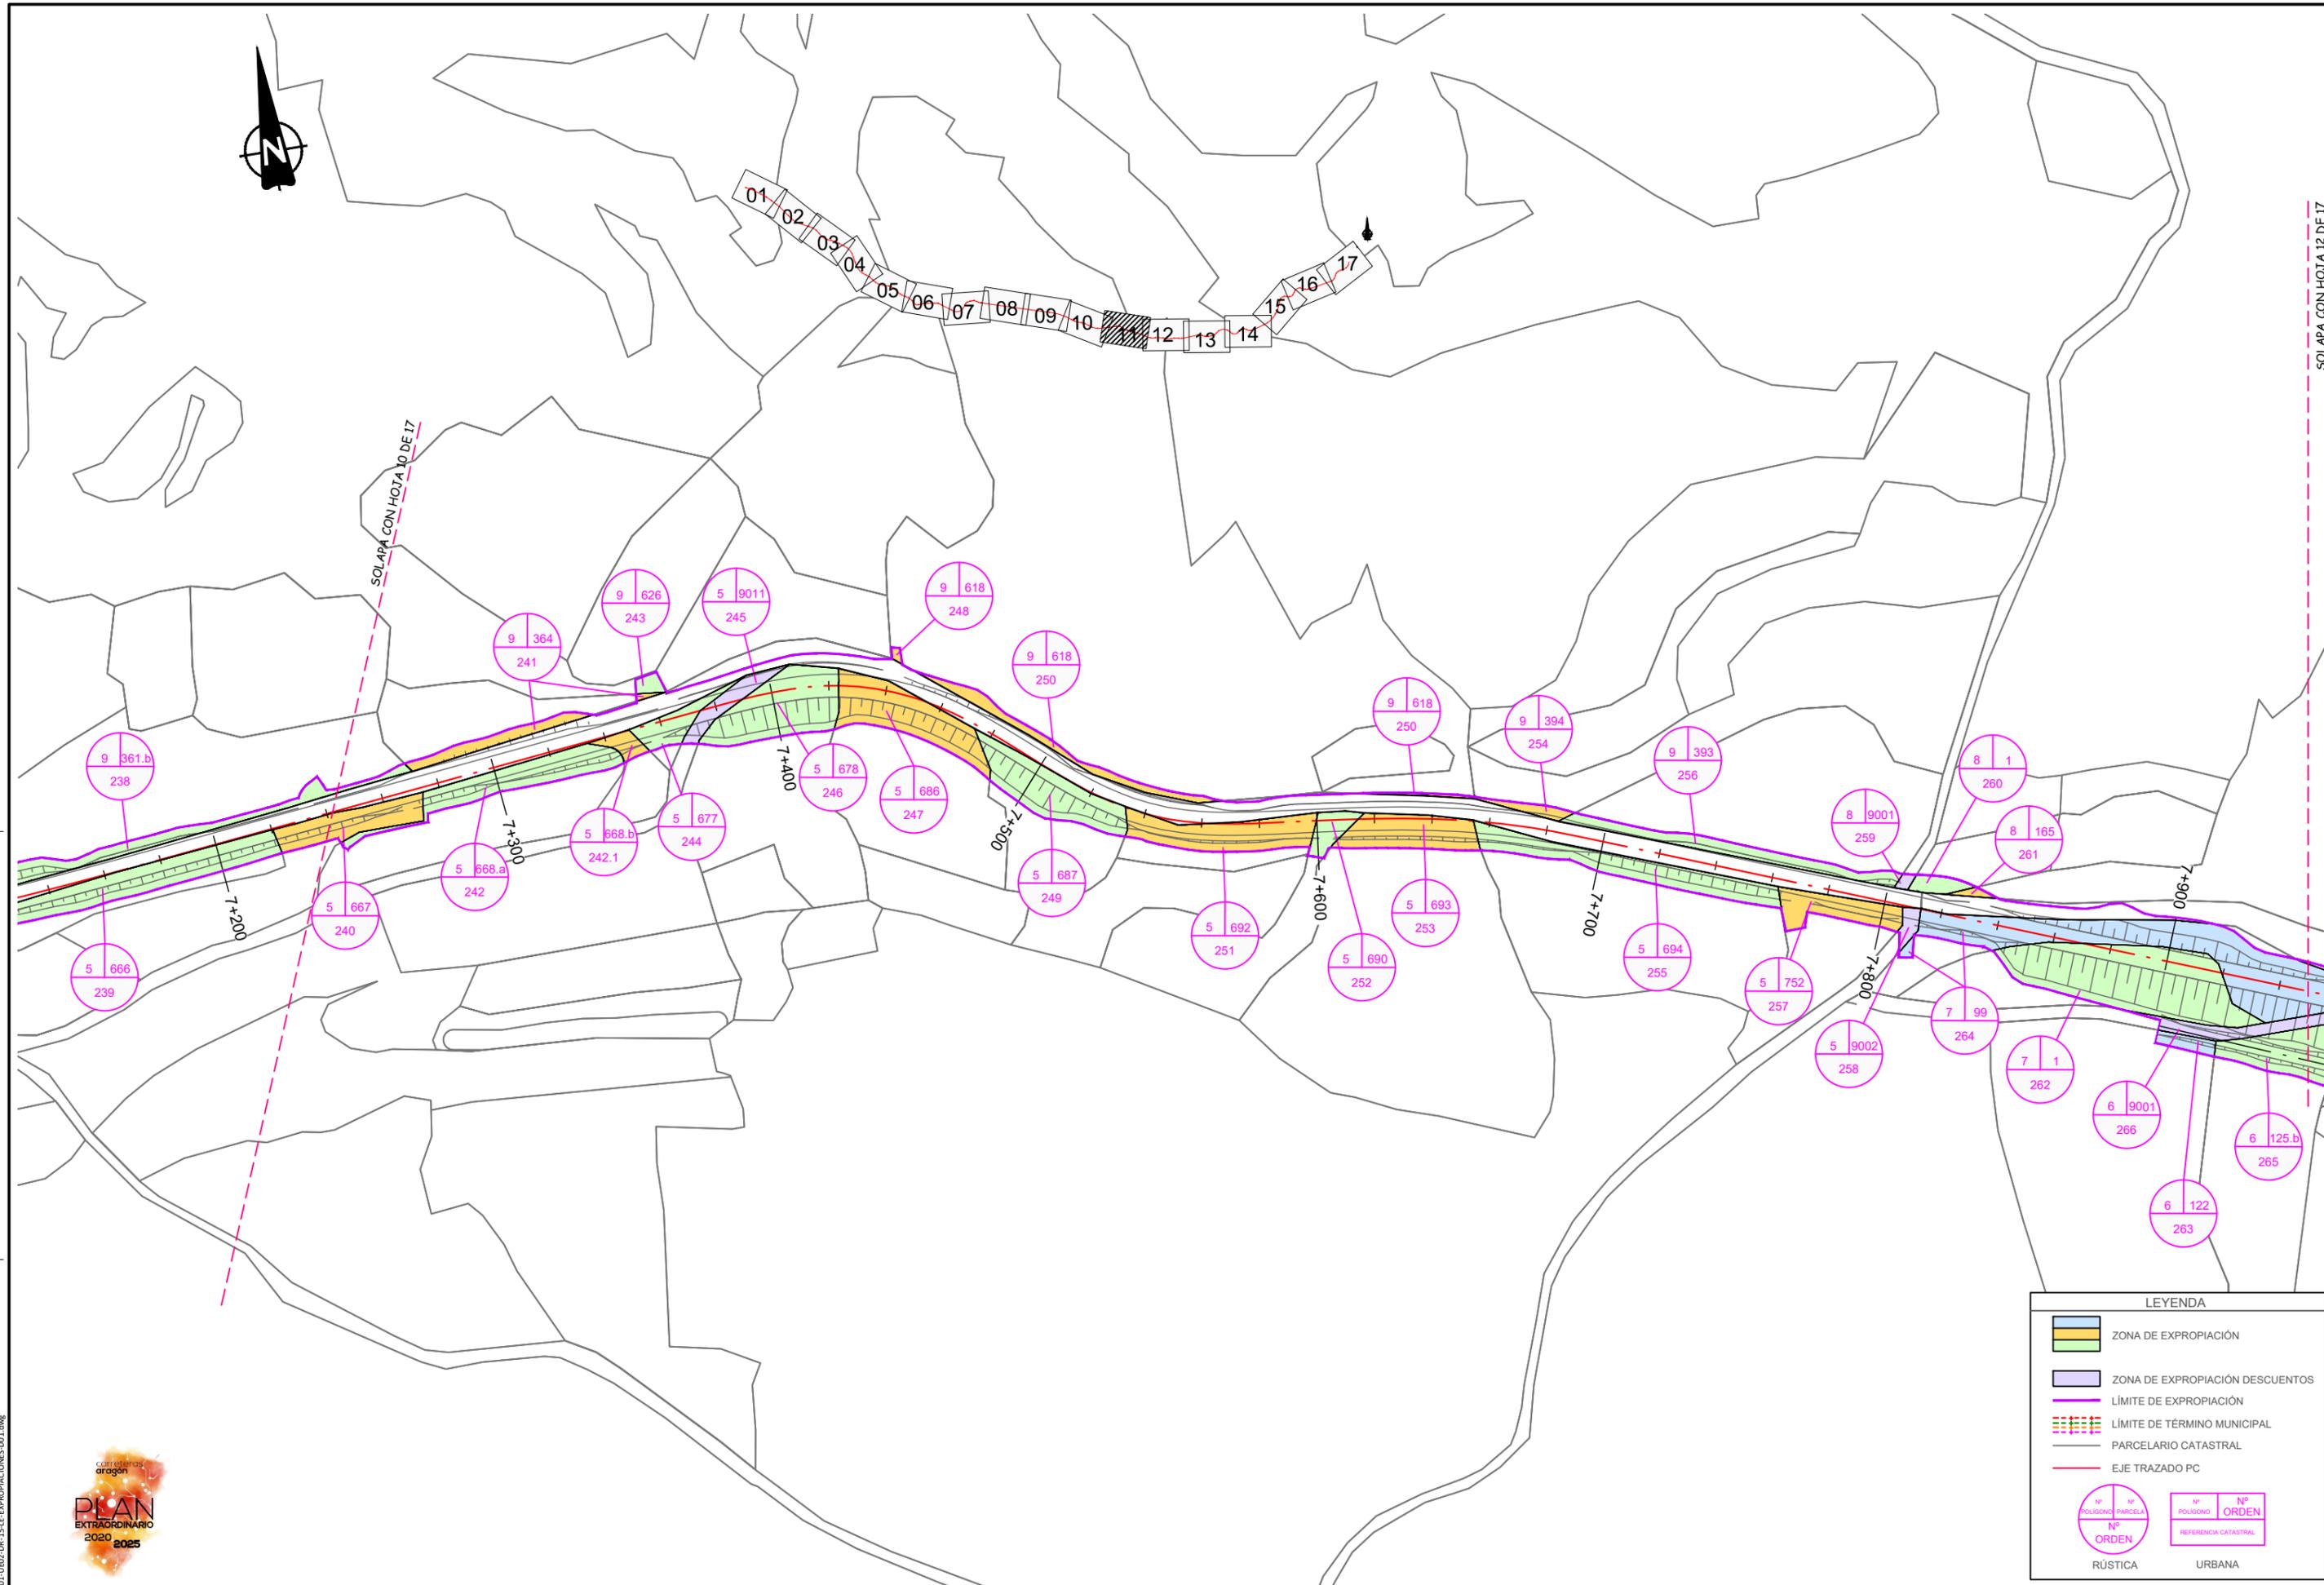


SOLAPA CON HOJA 10 DE 17

SOLAPA CON HOJA 12 DE 17

LEYENDA	
	ZONA DE EXPROPIACIÓN
	ZONA DE EXPROPIACIÓN DESCUENTOS
	LÍMITE DE EXPROPIACIÓN
	LÍMITE DE TÉRMINO MUNICIPAL
	PARCELARIO CATASTRAL
	EJE TRAZADO PC
	RÚSTICA
	URBANA

NOM. FICHERO: ITI01-LIBRO-DR-15-EXPROPIACIONES-001.dwg



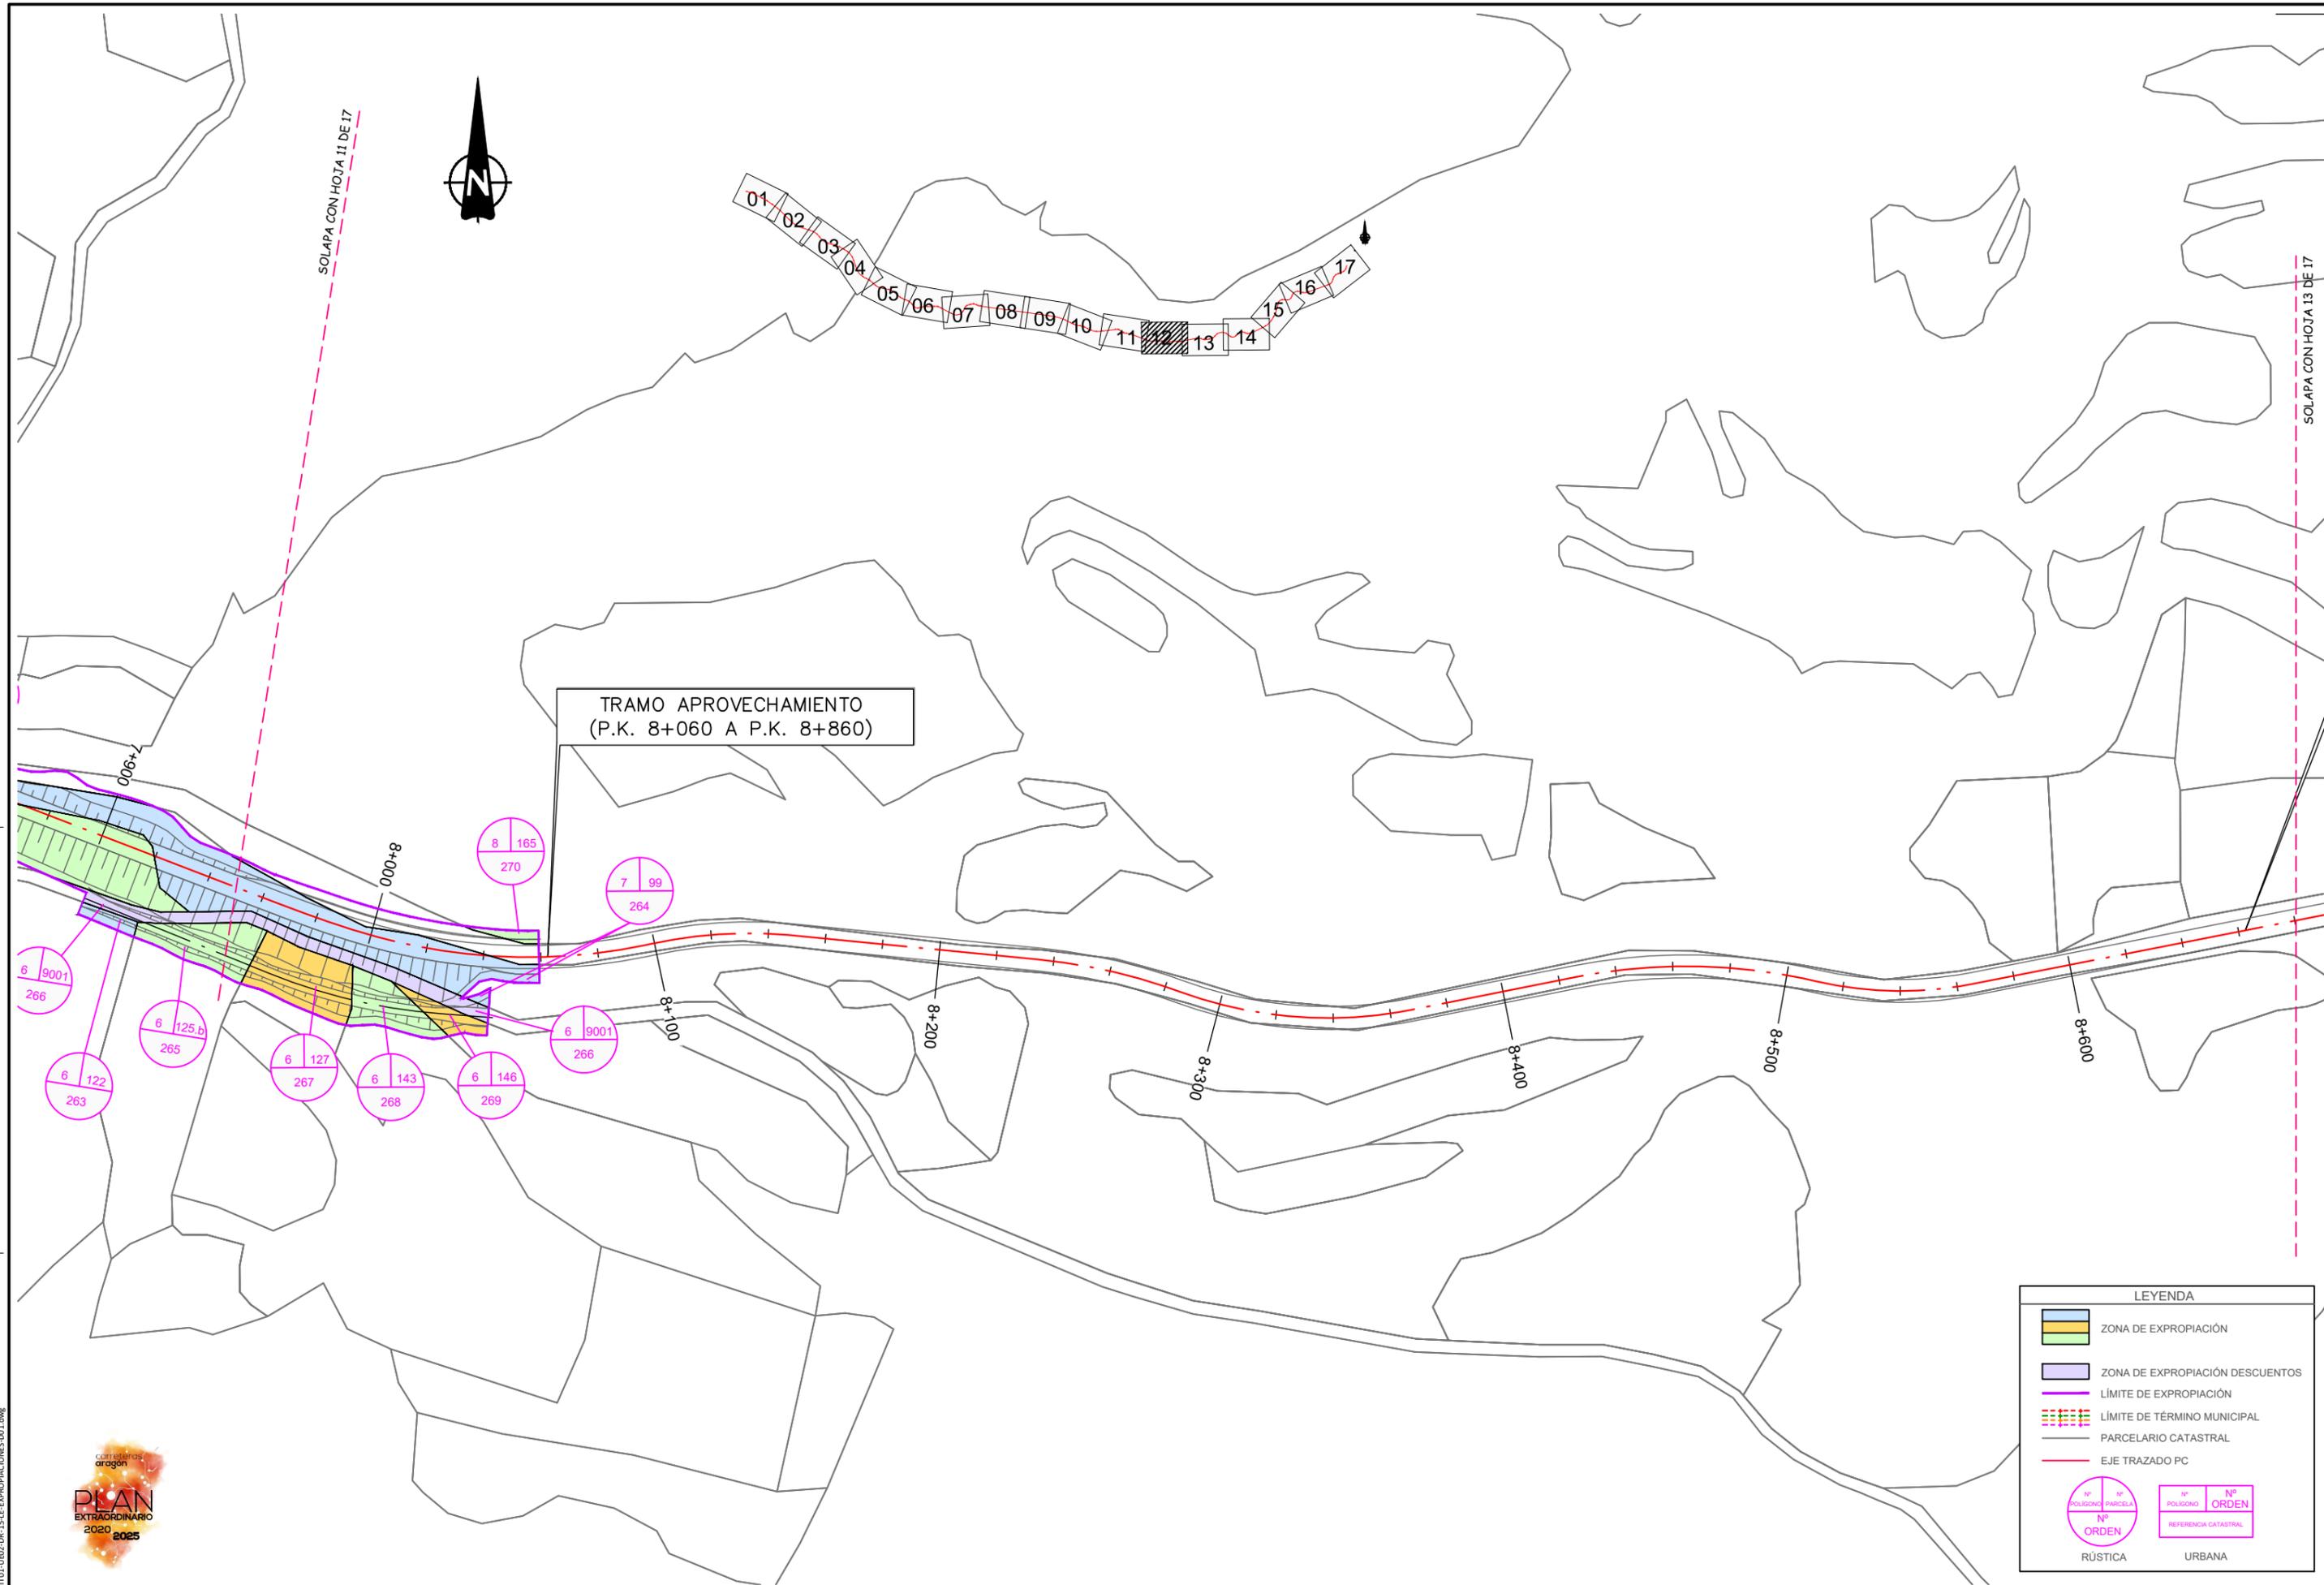

TRAMO APROVECHAMIENTO  
(P.K. 8+060 A P.K. 8+860)

**LEYENDA**

- ZONA DE EXPROPIACIÓN
- ZONA DE EXPROPIACIÓN DESCUENTOS
- LÍMITE DE EXPROPIACIÓN
- LÍMITE DE TÉRMINO MUNICIPAL
- PARCELARIO CATASTRAL
- EJE TRAZADO PC

Nº POLIGONO	Nº PARCELA	Nº POLIGONO	Nº ORDEN
6	9001	6	9001
6	122	6	127
6	125.b	6	143
6	266	6	146
6	263	6	267
6	265	6	268
6	266	6	269
8	165	7	99
	270		264

RÚSTICA      URBANA

NOM. FICHERO: IT101-LIBRO-DR-15-EXPROPIACIONES-001.dwg






SOLAPA CON HOJA 12 DE 17

SOLAPA CON HOJA 14 DE 17


TRAMO APROVECHAMIENTO  
(P.K. 8+060 A P.K. 8+860)

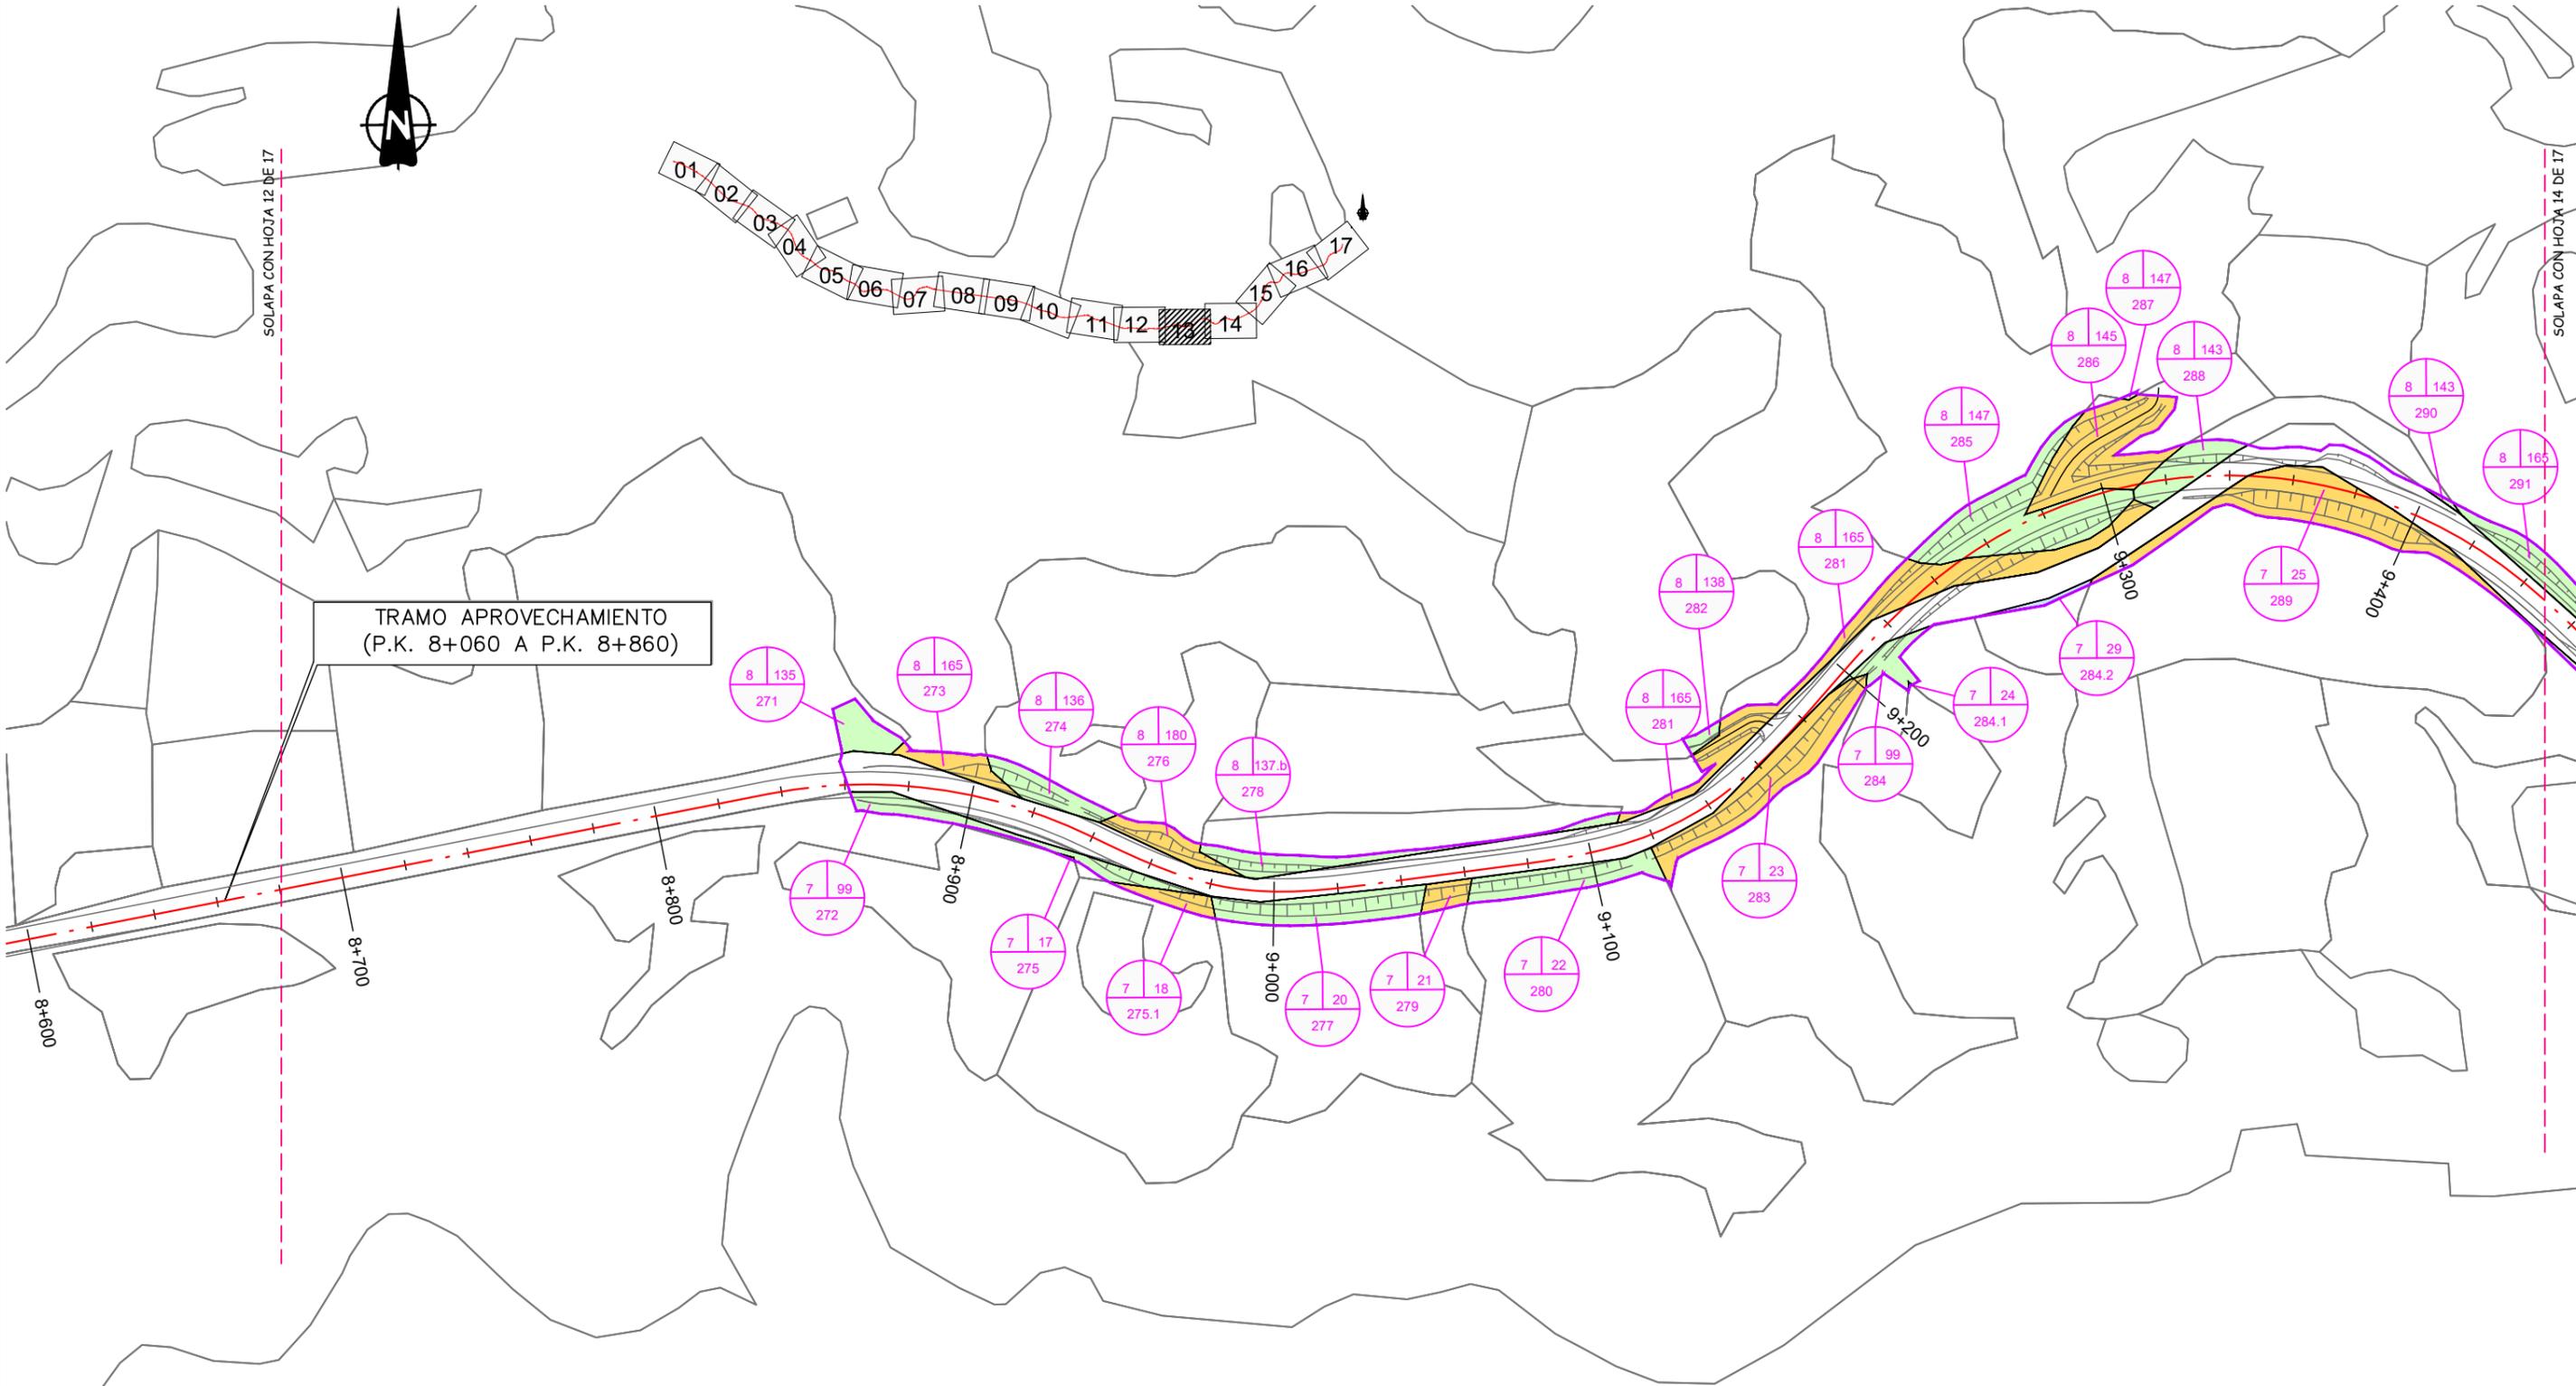

LEYENDA							
	ZONA DE EXPROPIACIÓN						
	ZONA DE EXPROPIACIÓN DESCUENTOS						
	LÍMITE DE EXPROPIACIÓN						
	LÍMITE DE TÉRMINO MUNICIPAL						
	PARCELARIO CATASTRAL						
	EJE TRAZADO PC						
	<table border="1"> <tr><td>Nº POLIGONO</td><td>Nº PARCELA</td></tr> <tr><td>8</td><td>135</td></tr> <tr><td>Nº ORDEN</td><td>271</td></tr> </table>	Nº POLIGONO	Nº PARCELA	8	135	Nº ORDEN	271
Nº POLIGONO	Nº PARCELA						
8	135						
Nº ORDEN	271						
	<table border="1"> <tr><td>Nº POLIGONO</td><td>Nº ORDEN</td></tr> <tr><td>7</td><td>99</td></tr> <tr><td>Nº ORDEN</td><td>272</td></tr> </table>	Nº POLIGONO	Nº ORDEN	7	99	Nº ORDEN	272
Nº POLIGONO	Nº ORDEN						
7	99						
Nº ORDEN	272						
	RÚSTICA						
	<table border="1"> <tr><td>Nº POLIGONO</td><td>Nº ORDEN</td></tr> <tr><td>8</td><td>147</td></tr> <tr><td>Nº ORDEN</td><td>285</td></tr> </table>	Nº POLIGONO	Nº ORDEN	8	147	Nº ORDEN	285
Nº POLIGONO	Nº ORDEN						
8	147						
Nº ORDEN	285						
	<table border="1"> <tr><td>Nº POLIGONO</td><td>Nº ORDEN</td></tr> <tr><td>8</td><td>143</td></tr> <tr><td>Nº ORDEN</td><td>288</td></tr> </table>	Nº POLIGONO	Nº ORDEN	8	143	Nº ORDEN	288
Nº POLIGONO	Nº ORDEN						
8	143						
Nº ORDEN	288						
	URBANA						

NOM. FICHERO: IT101-LIBRO-DR-15-EXPROPIACIONES-001.dwg




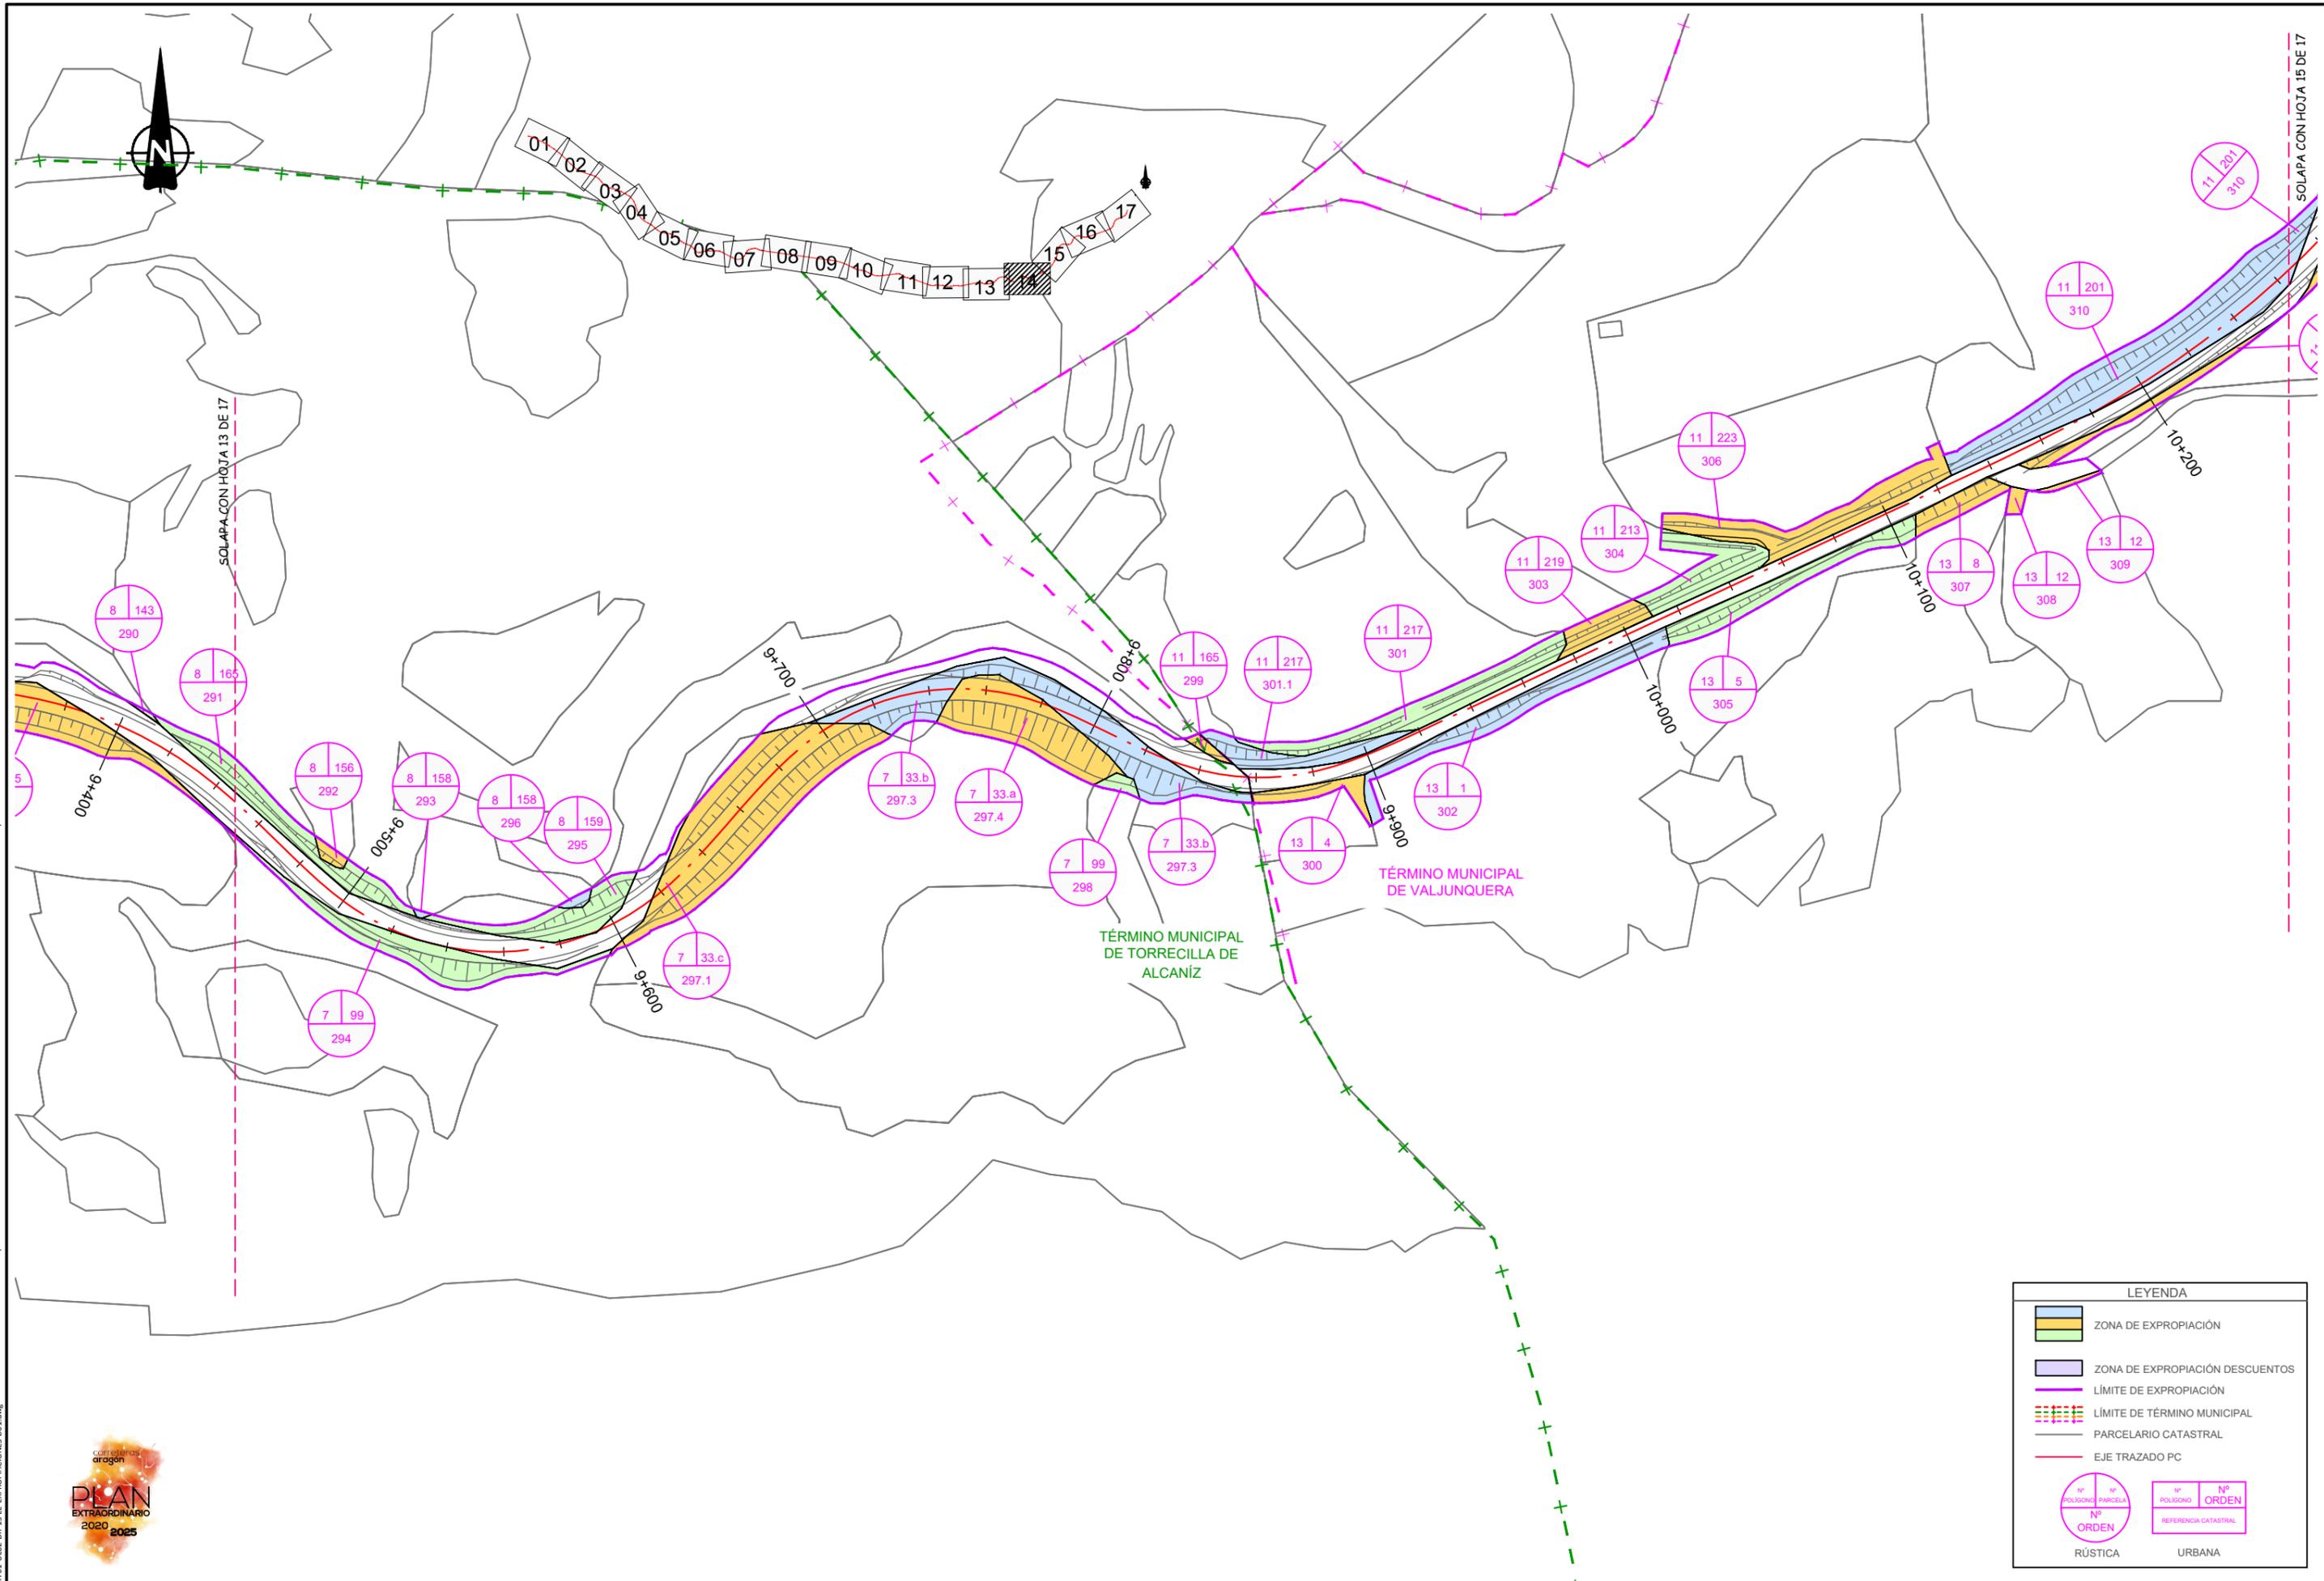

LEYENDA			
	ZONA DE EXPROPIACIÓN		ZONA DE EXPROPIACIÓN DESCUENTOS
	LÍMITE DE EXPROPIACIÓN		LÍMITE DE TÉRMINO MUNICIPAL
	PARCELARIO CATASTRAL		EJE TRAZADO PC
	Nº POLÍGONO PARCELA Nº ORDEN RÚSTICA		Nº POLÍGONO ORDEN REFERENCIA CATASTRAL URBANA

NOM. FICHERO: IT101-LIB02-DR-15-LE-EXPROPIACIONES.001.dwg



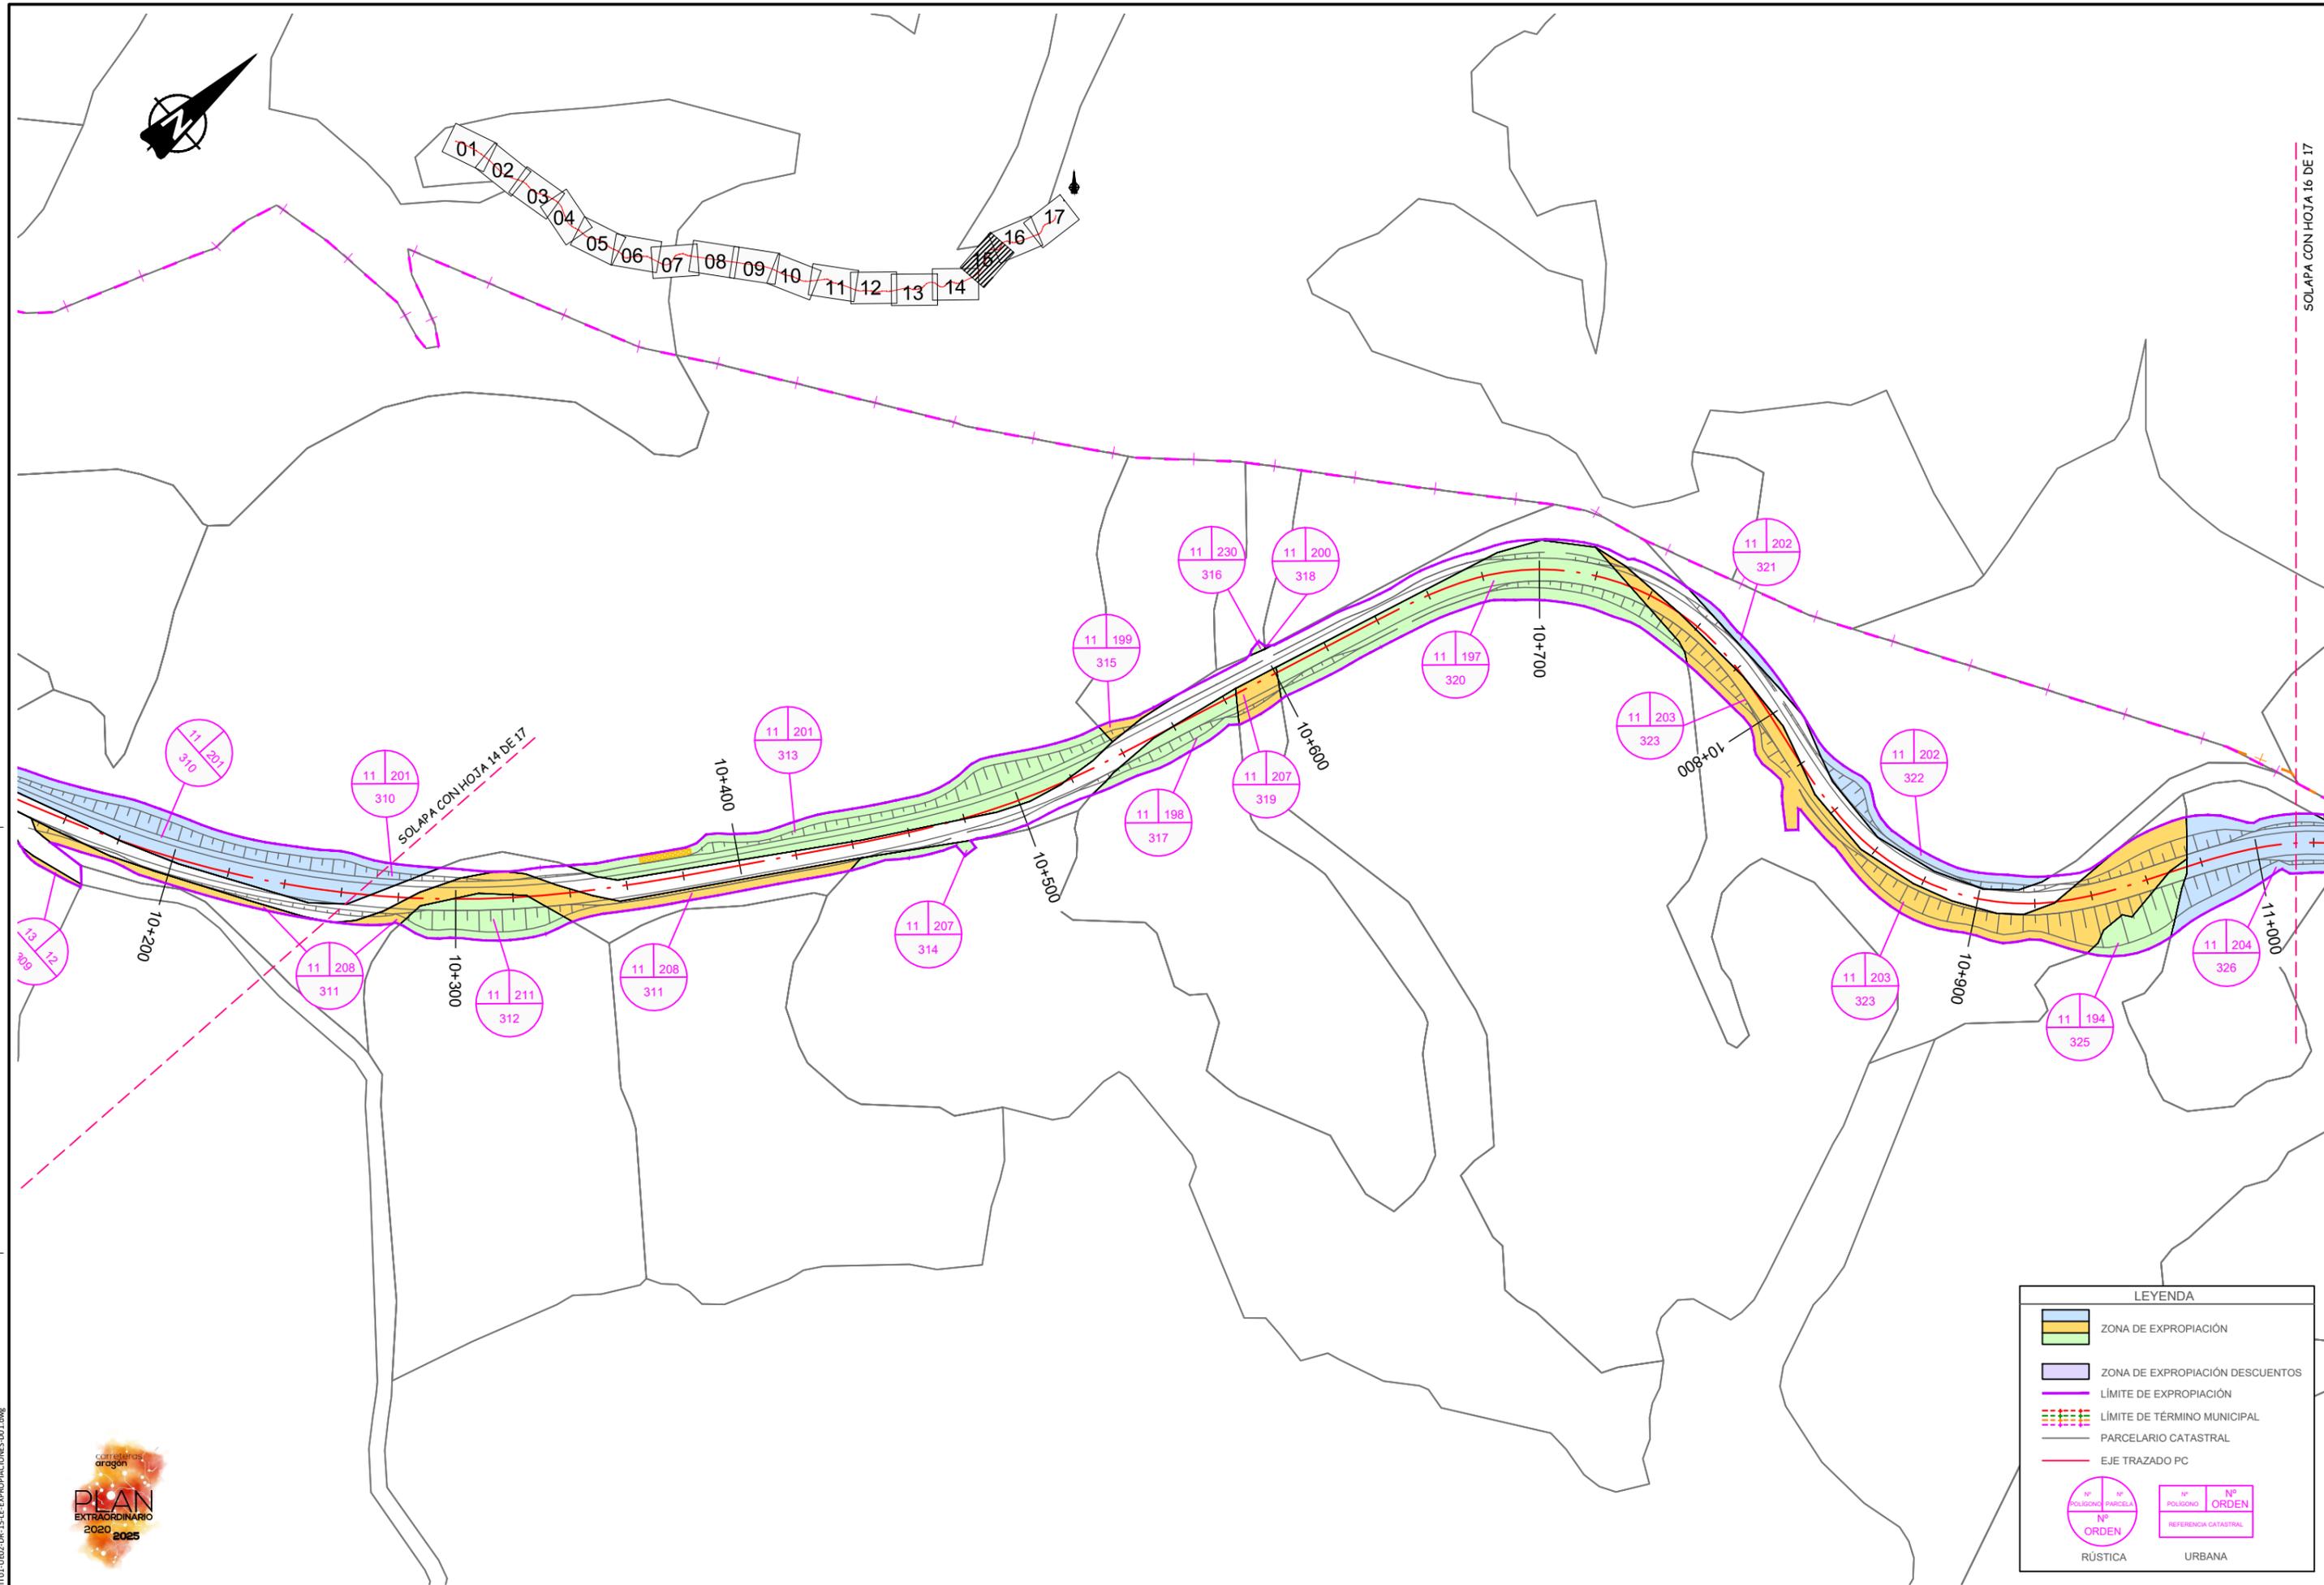


SOLAPA CON HOJA 16 DE 17

NOM. FICHERO: ITI.01-LIBRO.0R-15-EXPROPIACIONES.001.dwg



LEYENDA	
	ZONA DE EXPROPIACIÓN
	ZONA DE EXPROPIACIÓN DESCUENTOS
	LÍMITE DE EXPROPIACIÓN
	LÍMITE DE TÉRMINO MUNICIPAL
	PARCELARIO CATASTRAL
	EJE TRAZADO PC
	RÚSTICA
	URBANA

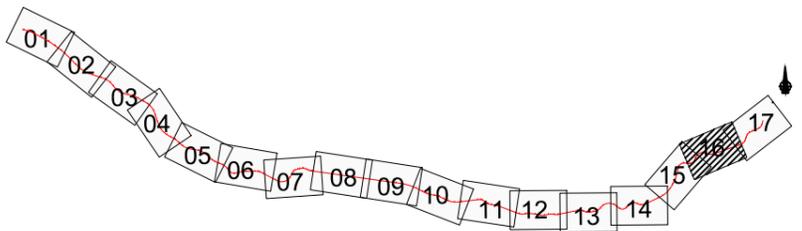

LEYENDA			
	ZONA DE EXPROPIACIÓN		ZONA DE EXPROPIACIÓN DESCUENTOS
	LÍMITE DE EXPROPIACIÓN		LÍMITE DE TÉRMINO MUNICIPAL
	PARCELARIO CATASTRAL		EJE TRAZADO PC
	Nº POLIGONO PARCELA Nº ORDEN		Nº POLIGONO PARCELA Nº ORDEN REFERENCIA CATASTRAL
	RÚSTICA		URBANA

NOM. FICHERO: IT101-LIBRO-DR-15-EXPROPIACIONES-001.dwg



SOLAPA CON HOJA 17 DE 17



SOLAPA CON HOJA 16 DE 17



LEYENDA	
	ZONA DE EXPROPIACIÓN
	ZONA DE EXPROPIACIÓN DESCUENTOS
	LÍMITE DE EXPROPIACIÓN
	LÍMITE DE TÉRMINO MUNICIPAL
	PARCELARIO CATASTRAL
	EJE TRAZADO PC
	RÚSTICA
	URBANA

NOM. FICHERO: IT101-LIBRO-DR-15-EXPROPIACIONES-001.dwg



GOBIERNO DE ARAGÓN

Departamento de Fomento, Vivienda, Movilidad y Logística

DIRECCIÓN GENERAL DE CARRETERAS

CONCESIONARIA ITINERARIO 1 BAJO ARAGÓN, S.A. PAVASAL

ACYC OBRAS Y SERVICIOS, S.L.U.

D. Manuel Arrieta Bernal I.C.P. Nº 23.713

AUTORES PROYECTO ALTOARAGONESA de Ingeniería y Proyectos

D. Jaime Loureda Parrado I.C.P. Nº 18.316

ESCALA 1:1.000 0 10 30m EN ORIGINAL UNE A1

DESIGNACIÓN DE LA OBRA PROYECTO DE CONSTRUCCIÓN DEL ITINERARIO Nº 1 "BAJO ARAGÓN" DEL PLAN EXTRAORDINARIO DE CARRETERAS DE LA RAA (2020 - 2025)

CLAVE CONC-PEXT-ITI.01

UD. EJECUCIÓN 2

PLANO Nº 15

TÍTULO DEL PLANO

EXPROPIACIONES

FECHA MAYO-2024 HOJA 17 DE 17