


NMI_FICHERO: 17-02-25_ITI-03_UE01-P_CONS_EXPR_SUP A_Origin.dwg

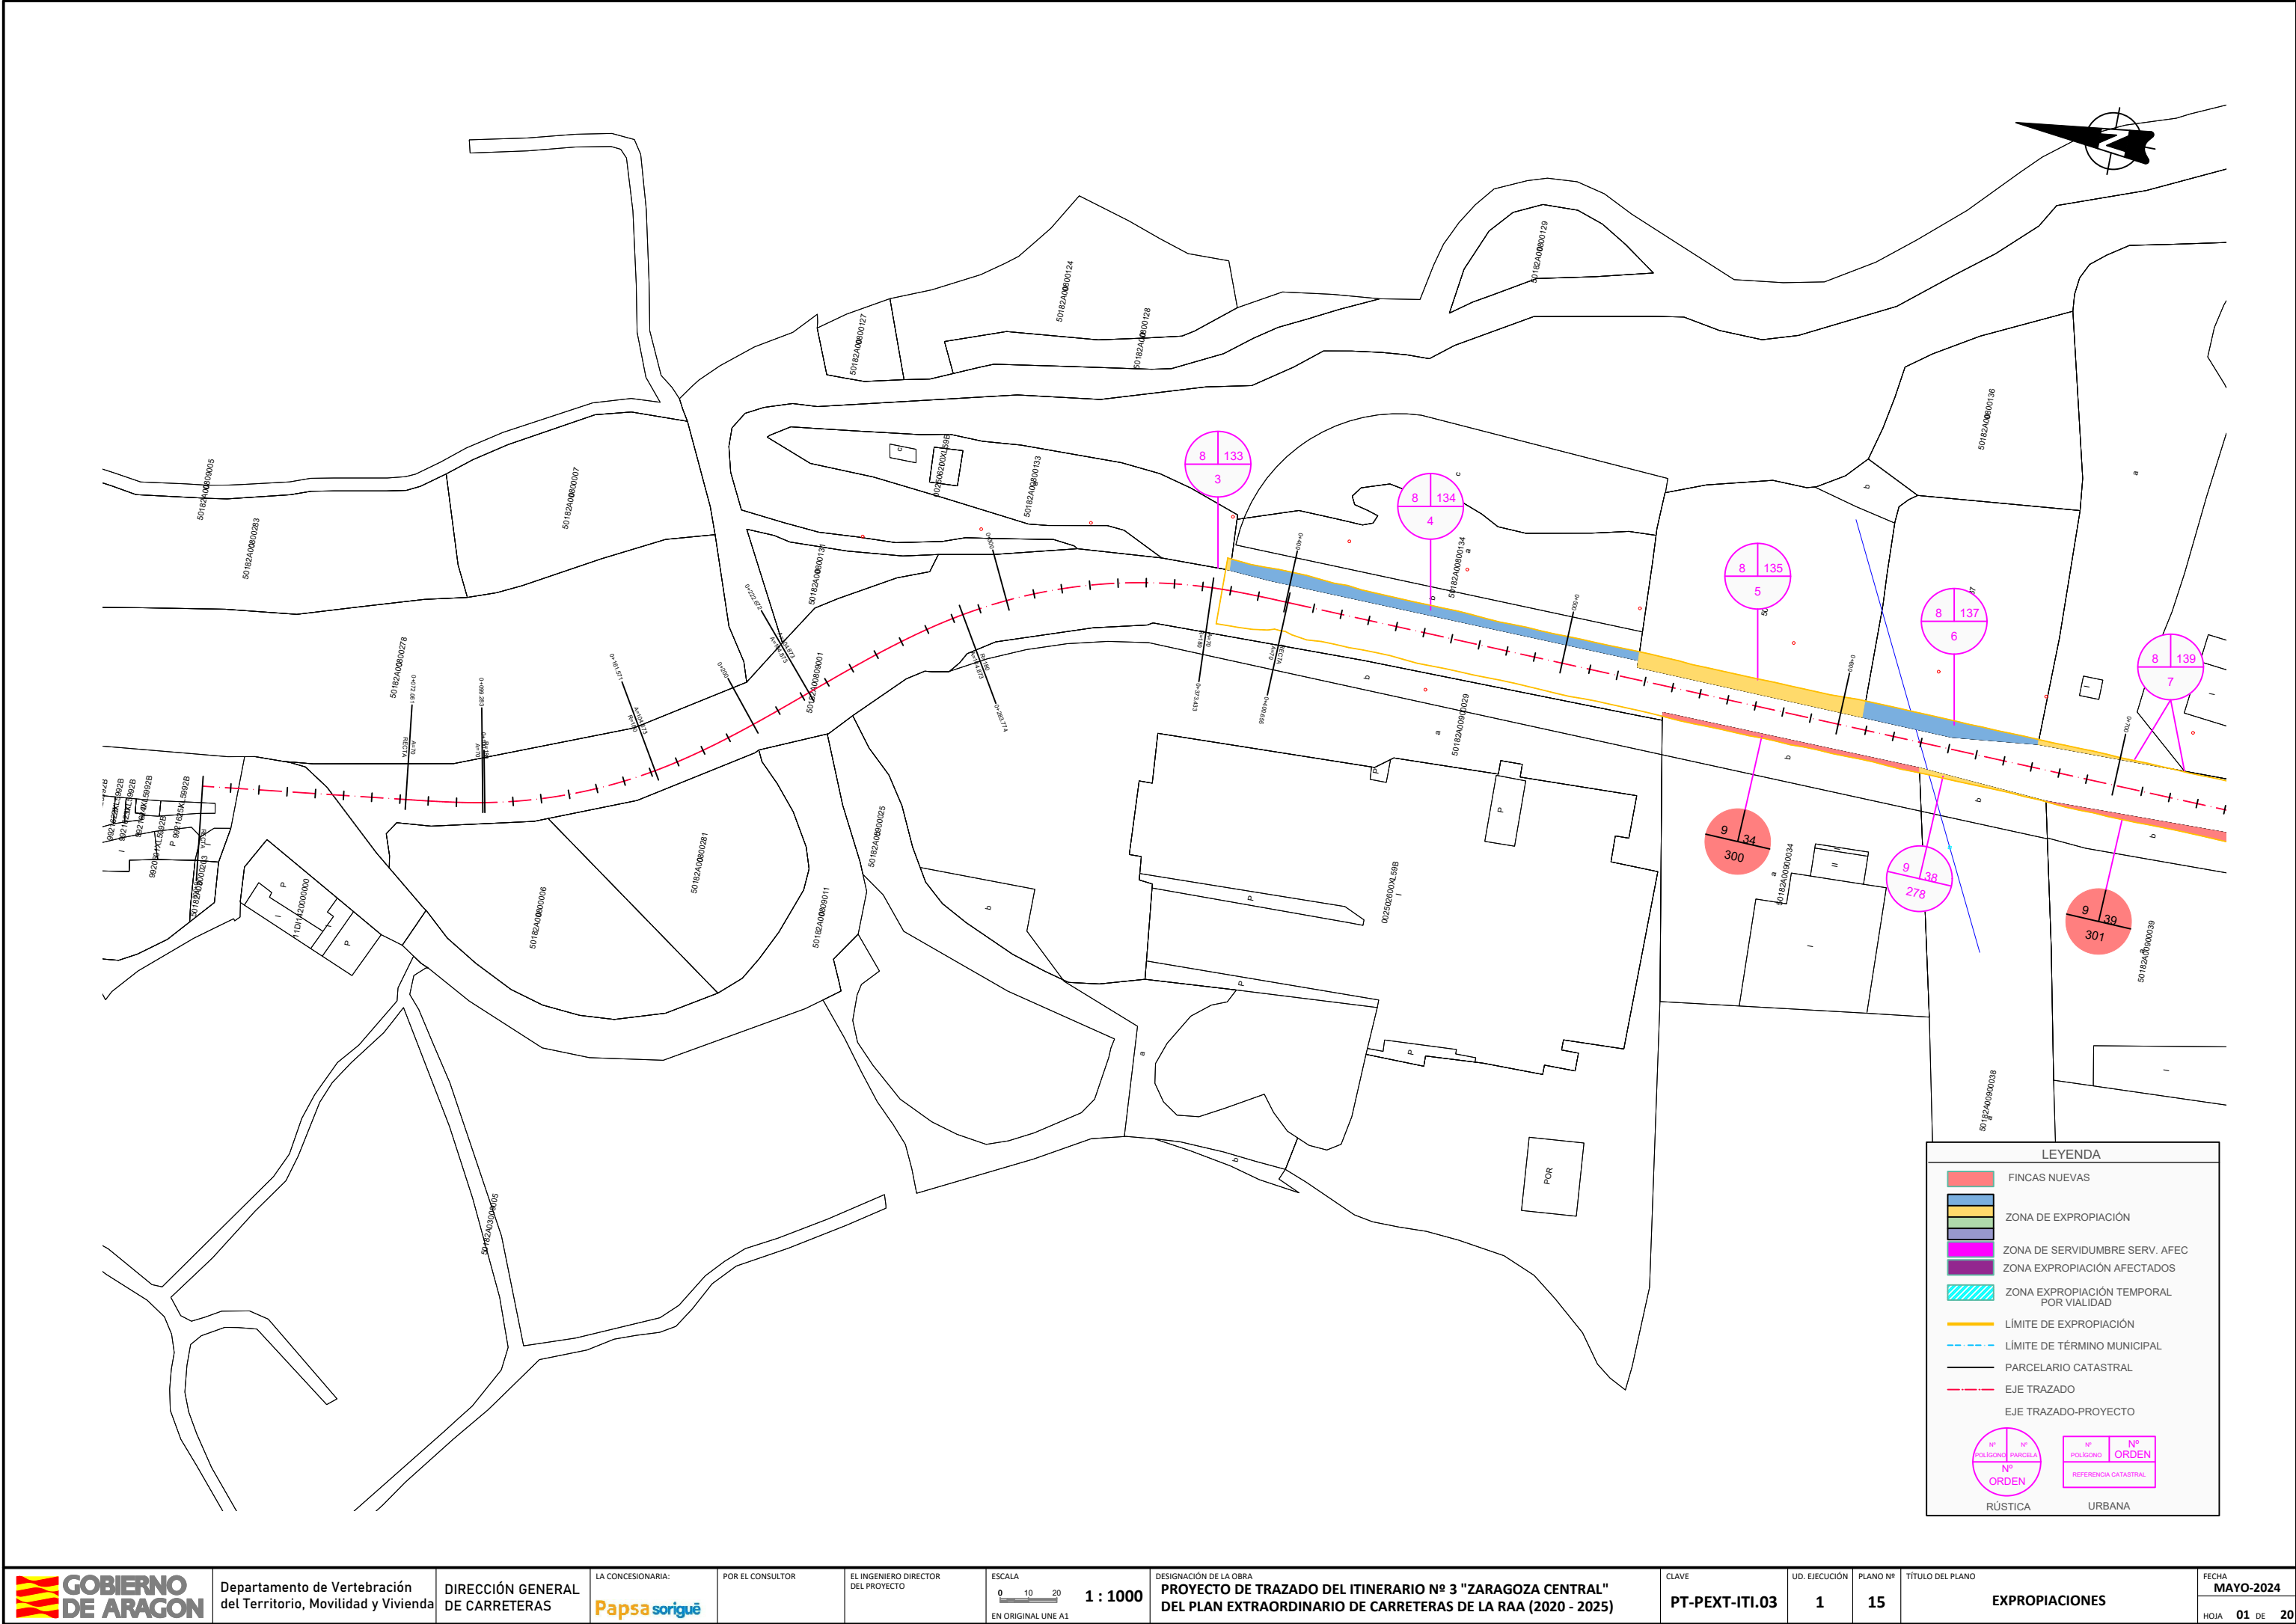



LEYENDA

FINCAS NUEVAS

ZONA DE EXPROPIACIÓN

ZONA DE SERVIDUMBRE SERV. AFEC

ZONA EXPROPIACIÓN AFECTADOS

ZONA EXPROPIACIÓN TEMPORAL POR VIALIDAD

LÍMITE DE EXPROPIACIÓN

LÍMITE DE TÉRMINO MUNICIPAL

PARCELARIO CATASTRAL

EJE TRAZADO

EJE TRAZADO-PROYECTO

Nº POLÍGONO

Nº PARCELA

Nº ORDEN

RÚSTICA


Nº POLÍGONO

Nº ORDEN


REFERENCIA CATASTRAL


URBANA



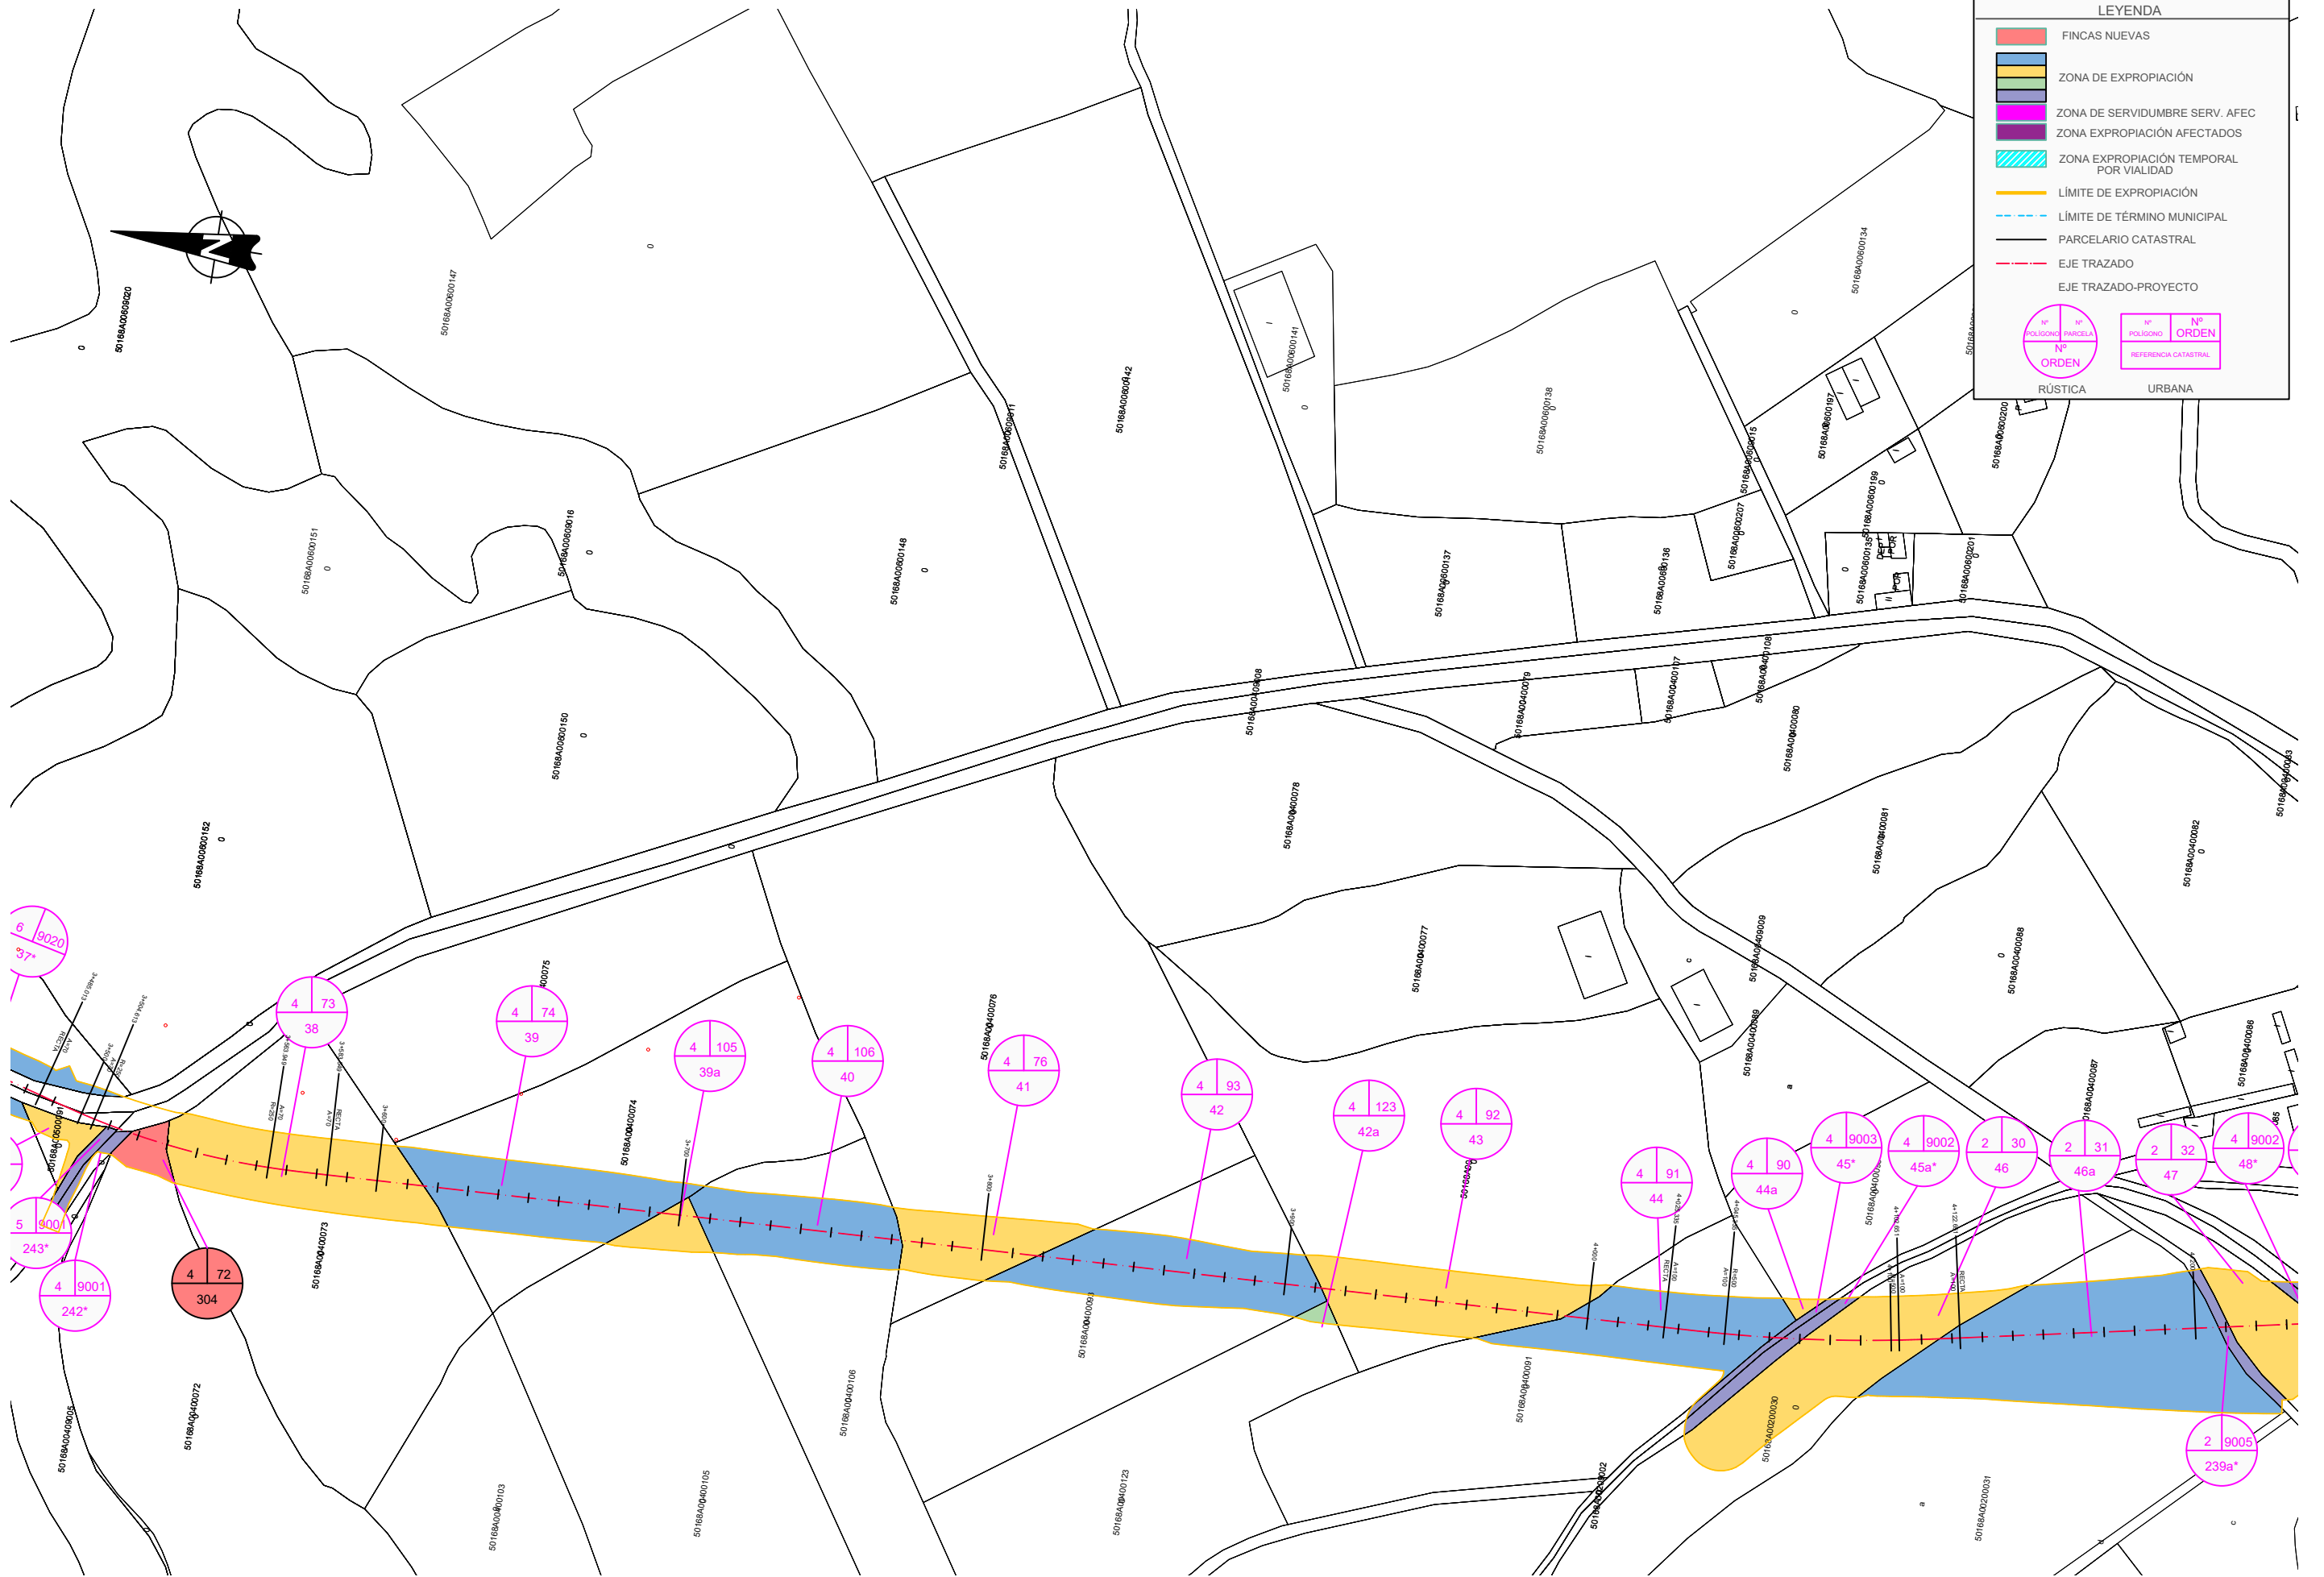

NOM. FICHERO: 17-02-25_ ITI-03_UE01-P CONS. EXPR. SUP A Origin.dwg

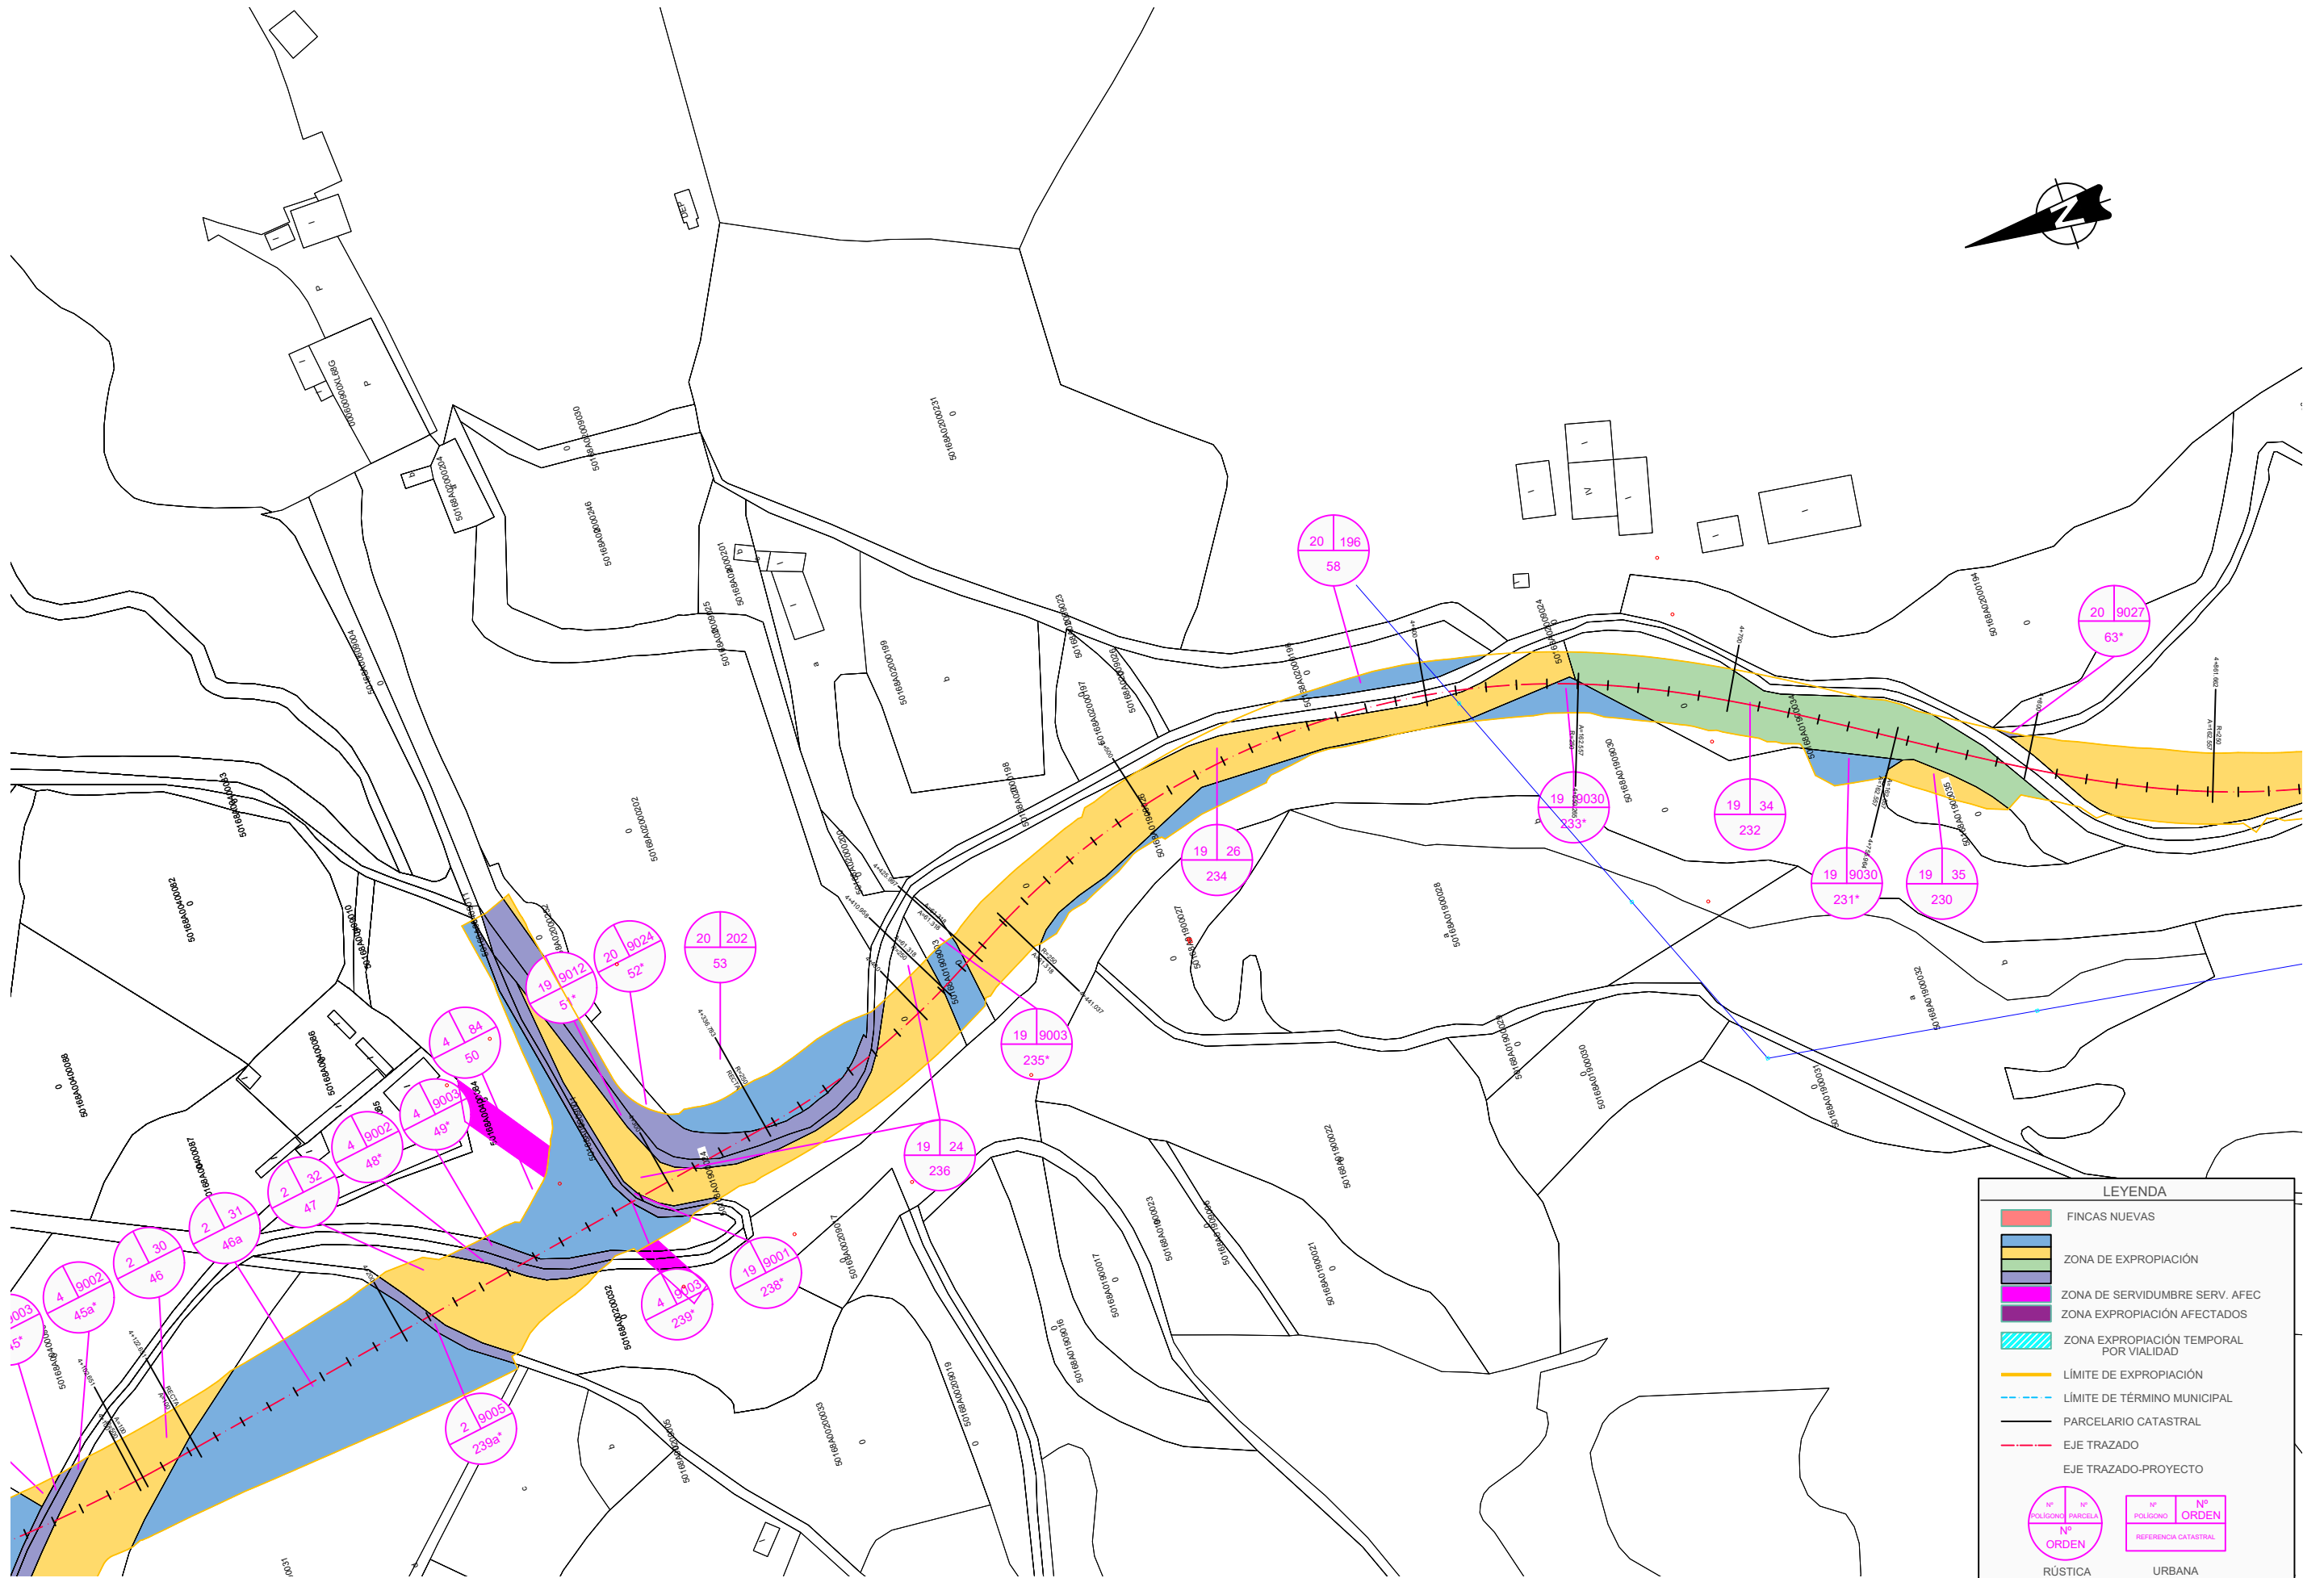

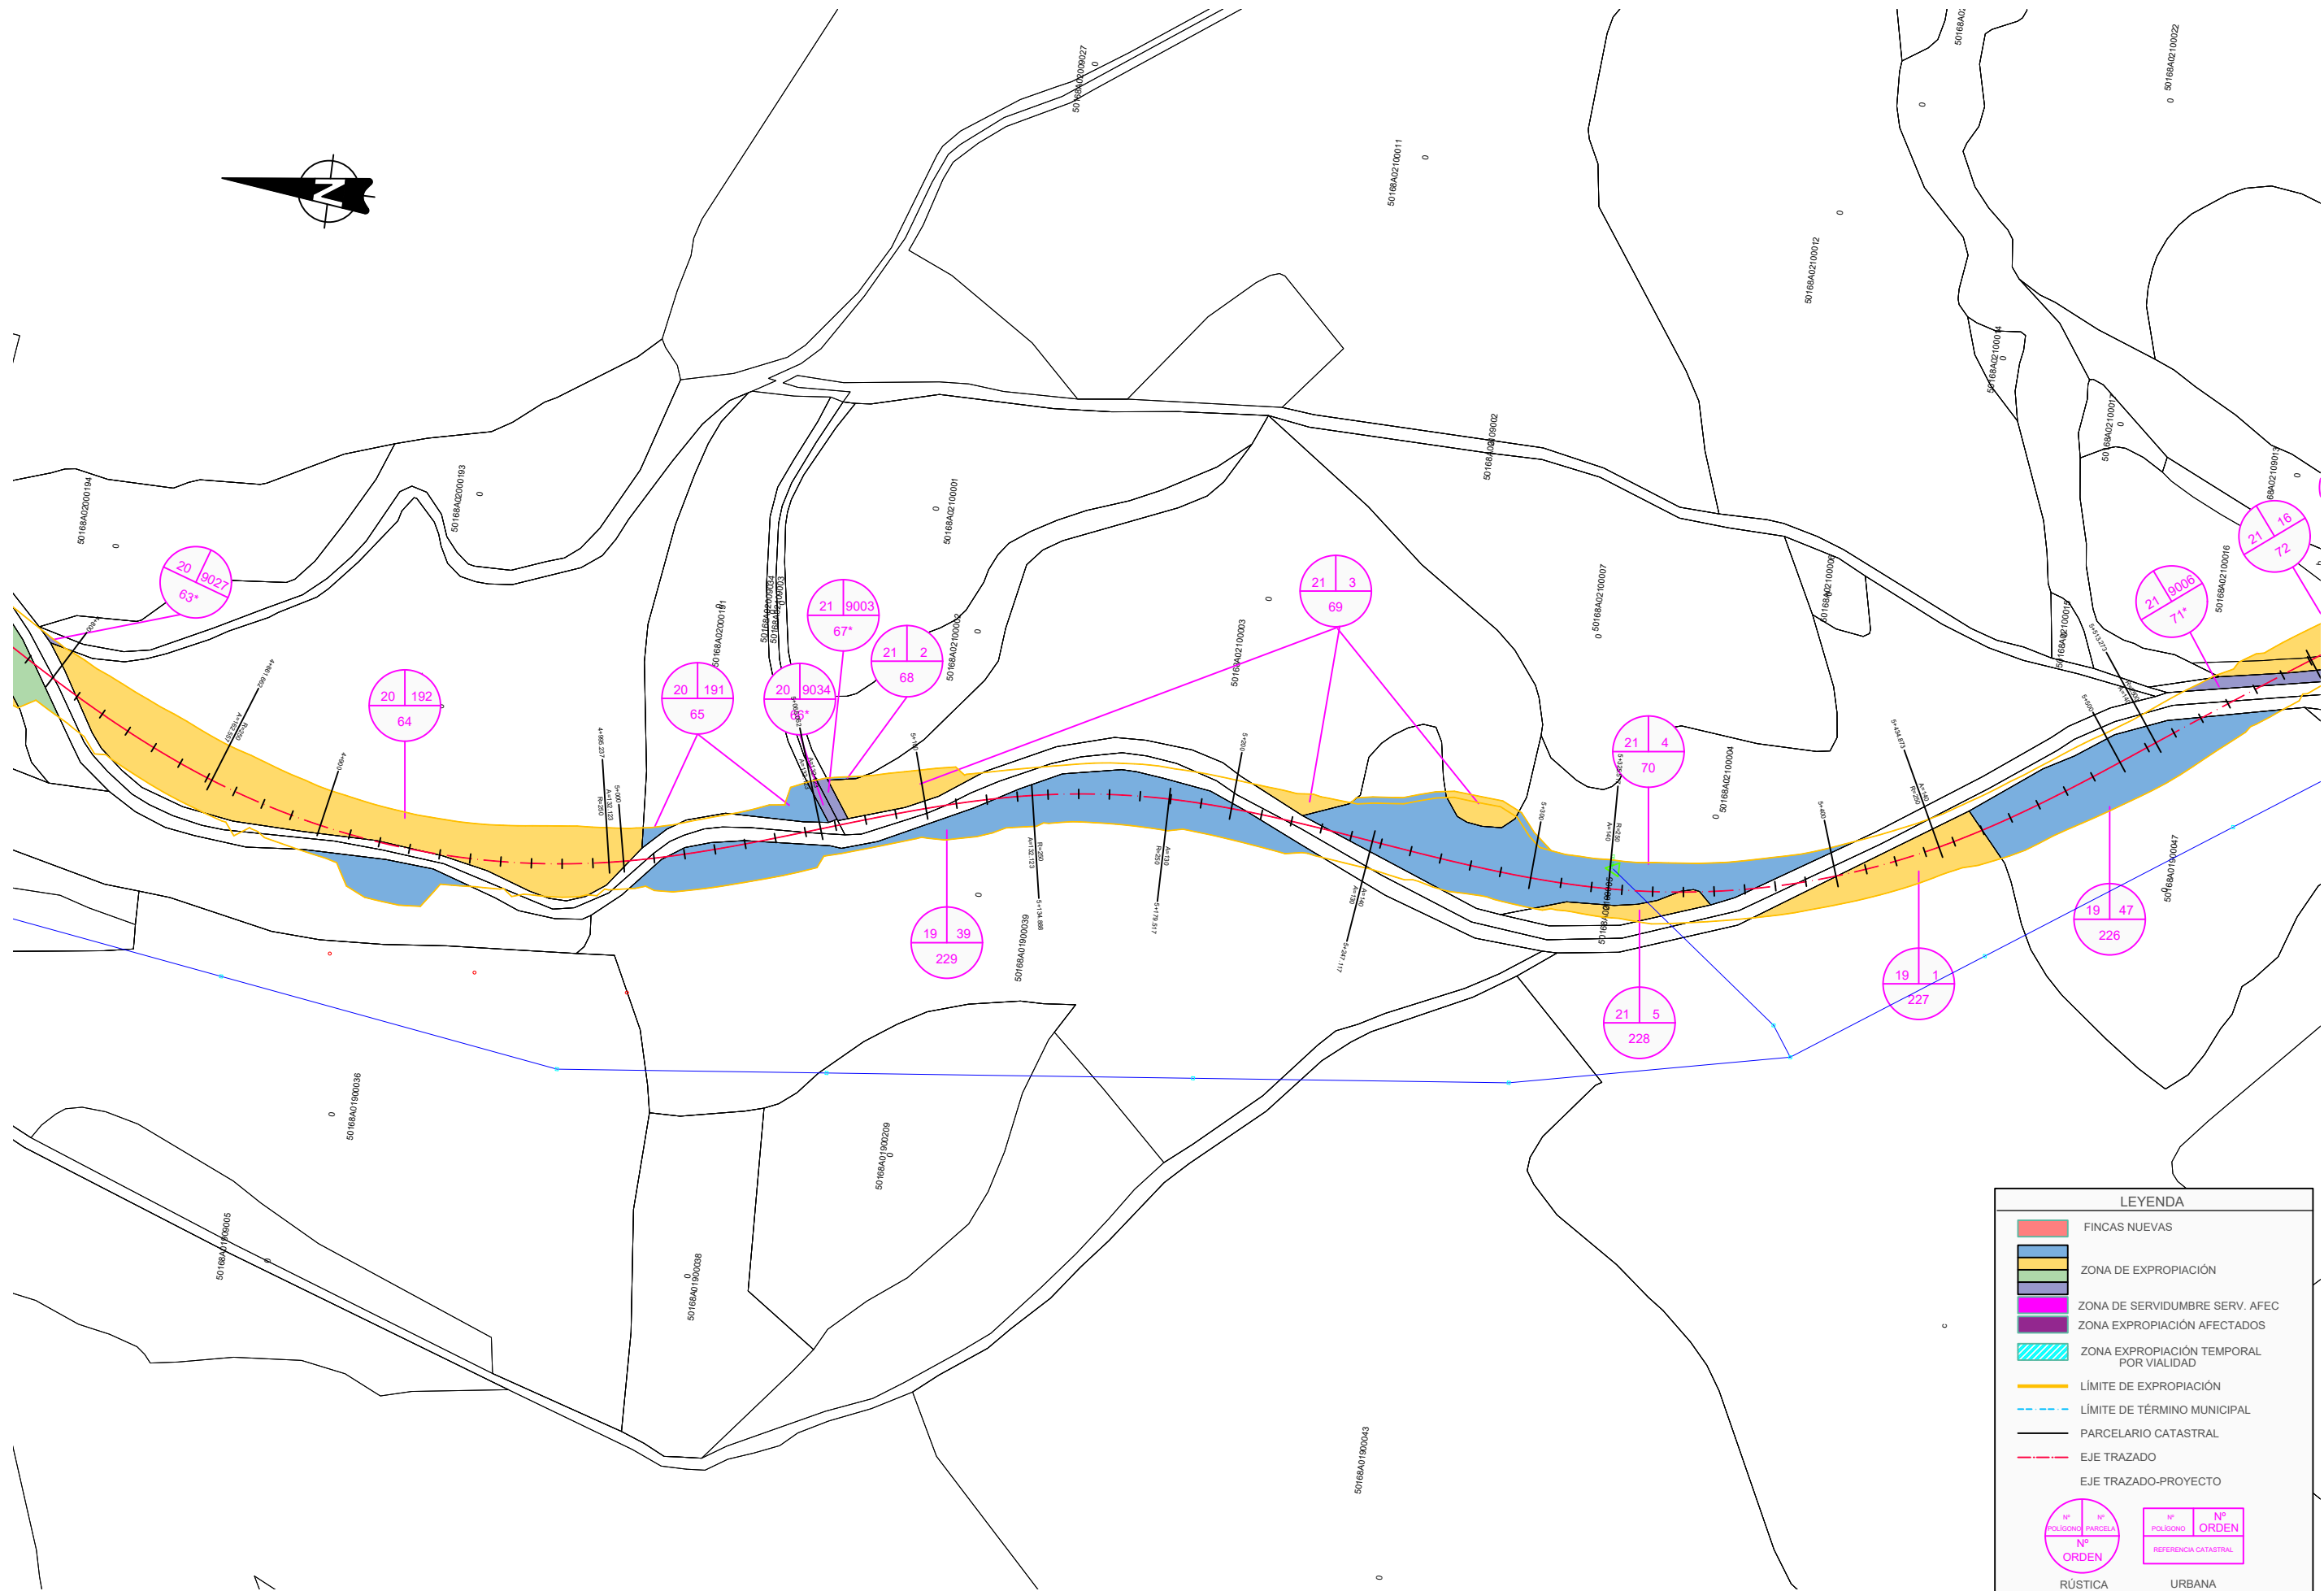


LEYENDA

- FINCAS NUEVAS
- ZONA DE EXPROPIACIÓN
- ZONA DE SERVIDUMBRE SERV. AFEC
- ZONA EXPROPIACIÓN AFECTADOS
- ZONA EXPROPIACIÓN TEMPORAL POR VIALIDAD
- LÍMITE DE EXPROPIACIÓN
- LÍMITE DE TÉRMINO MUNICIPAL
- PARCELARIO CATASTRAL
- EJE TRAZADO
- EJE TRAZADO-PROYECTO

RÚSTICA **URBANA**

Nº POLÍGONO PARCELA **Nº ORDEN** **Nº ORDEN** **Nº ORDEN**

NMI_FICHERO: 17-02-25_ITI-03_UE01-P_CONS_EXPR_SUP A_Origin.dwg

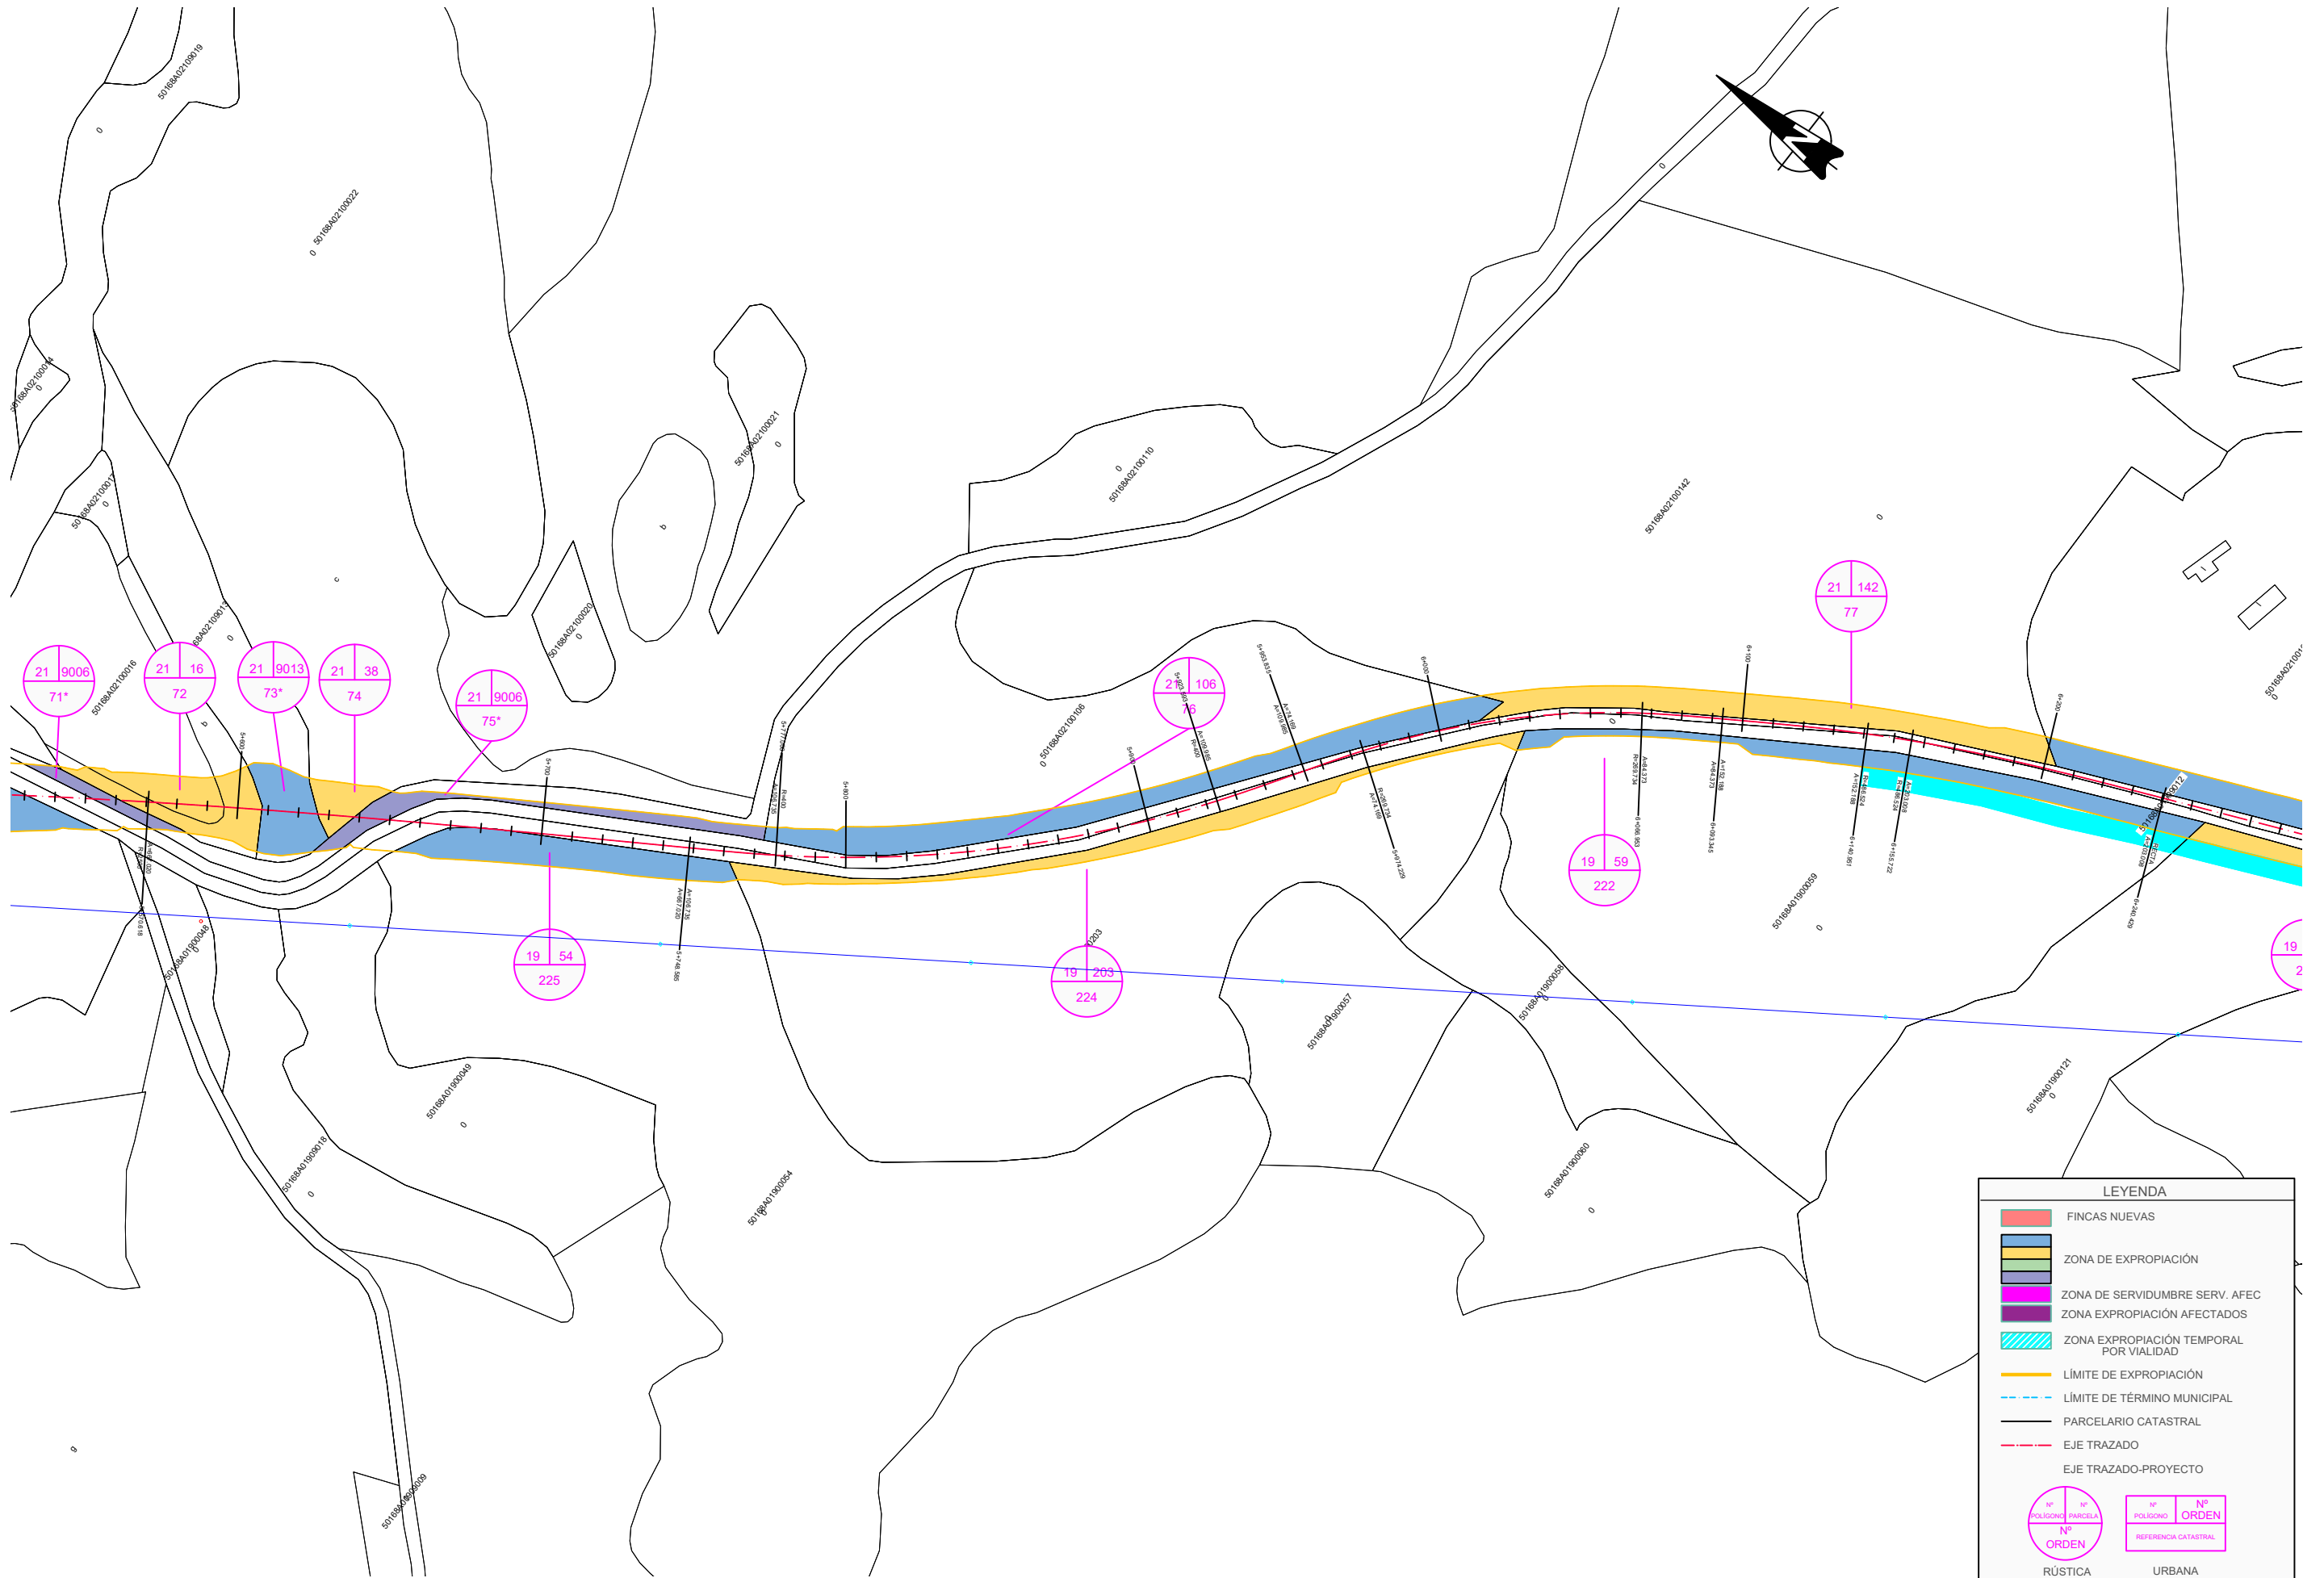


LEYENDA

- FINCAS NUEVAS
- ZONA DE EXPROPIACIÓN
- ZONA DE SERVIDUMBRE SERV. AFEC.
- ZONA EXPROPIACIÓN AFECTADOS
- ZONA EXPROPIACIÓN TEMPORAL POR VIALIDAD
- LÍMITE DE EXPROPIACIÓN
- LÍMITE DE TÉRMINO MUNICIPAL
- PARCELARIO CATASTRAL
- EJE TRAZADO
- EJE TRAZADO-PROYECTO

EXPROPIACIONES

RÚSTICA **URBANA**

EXPROPIACIONES

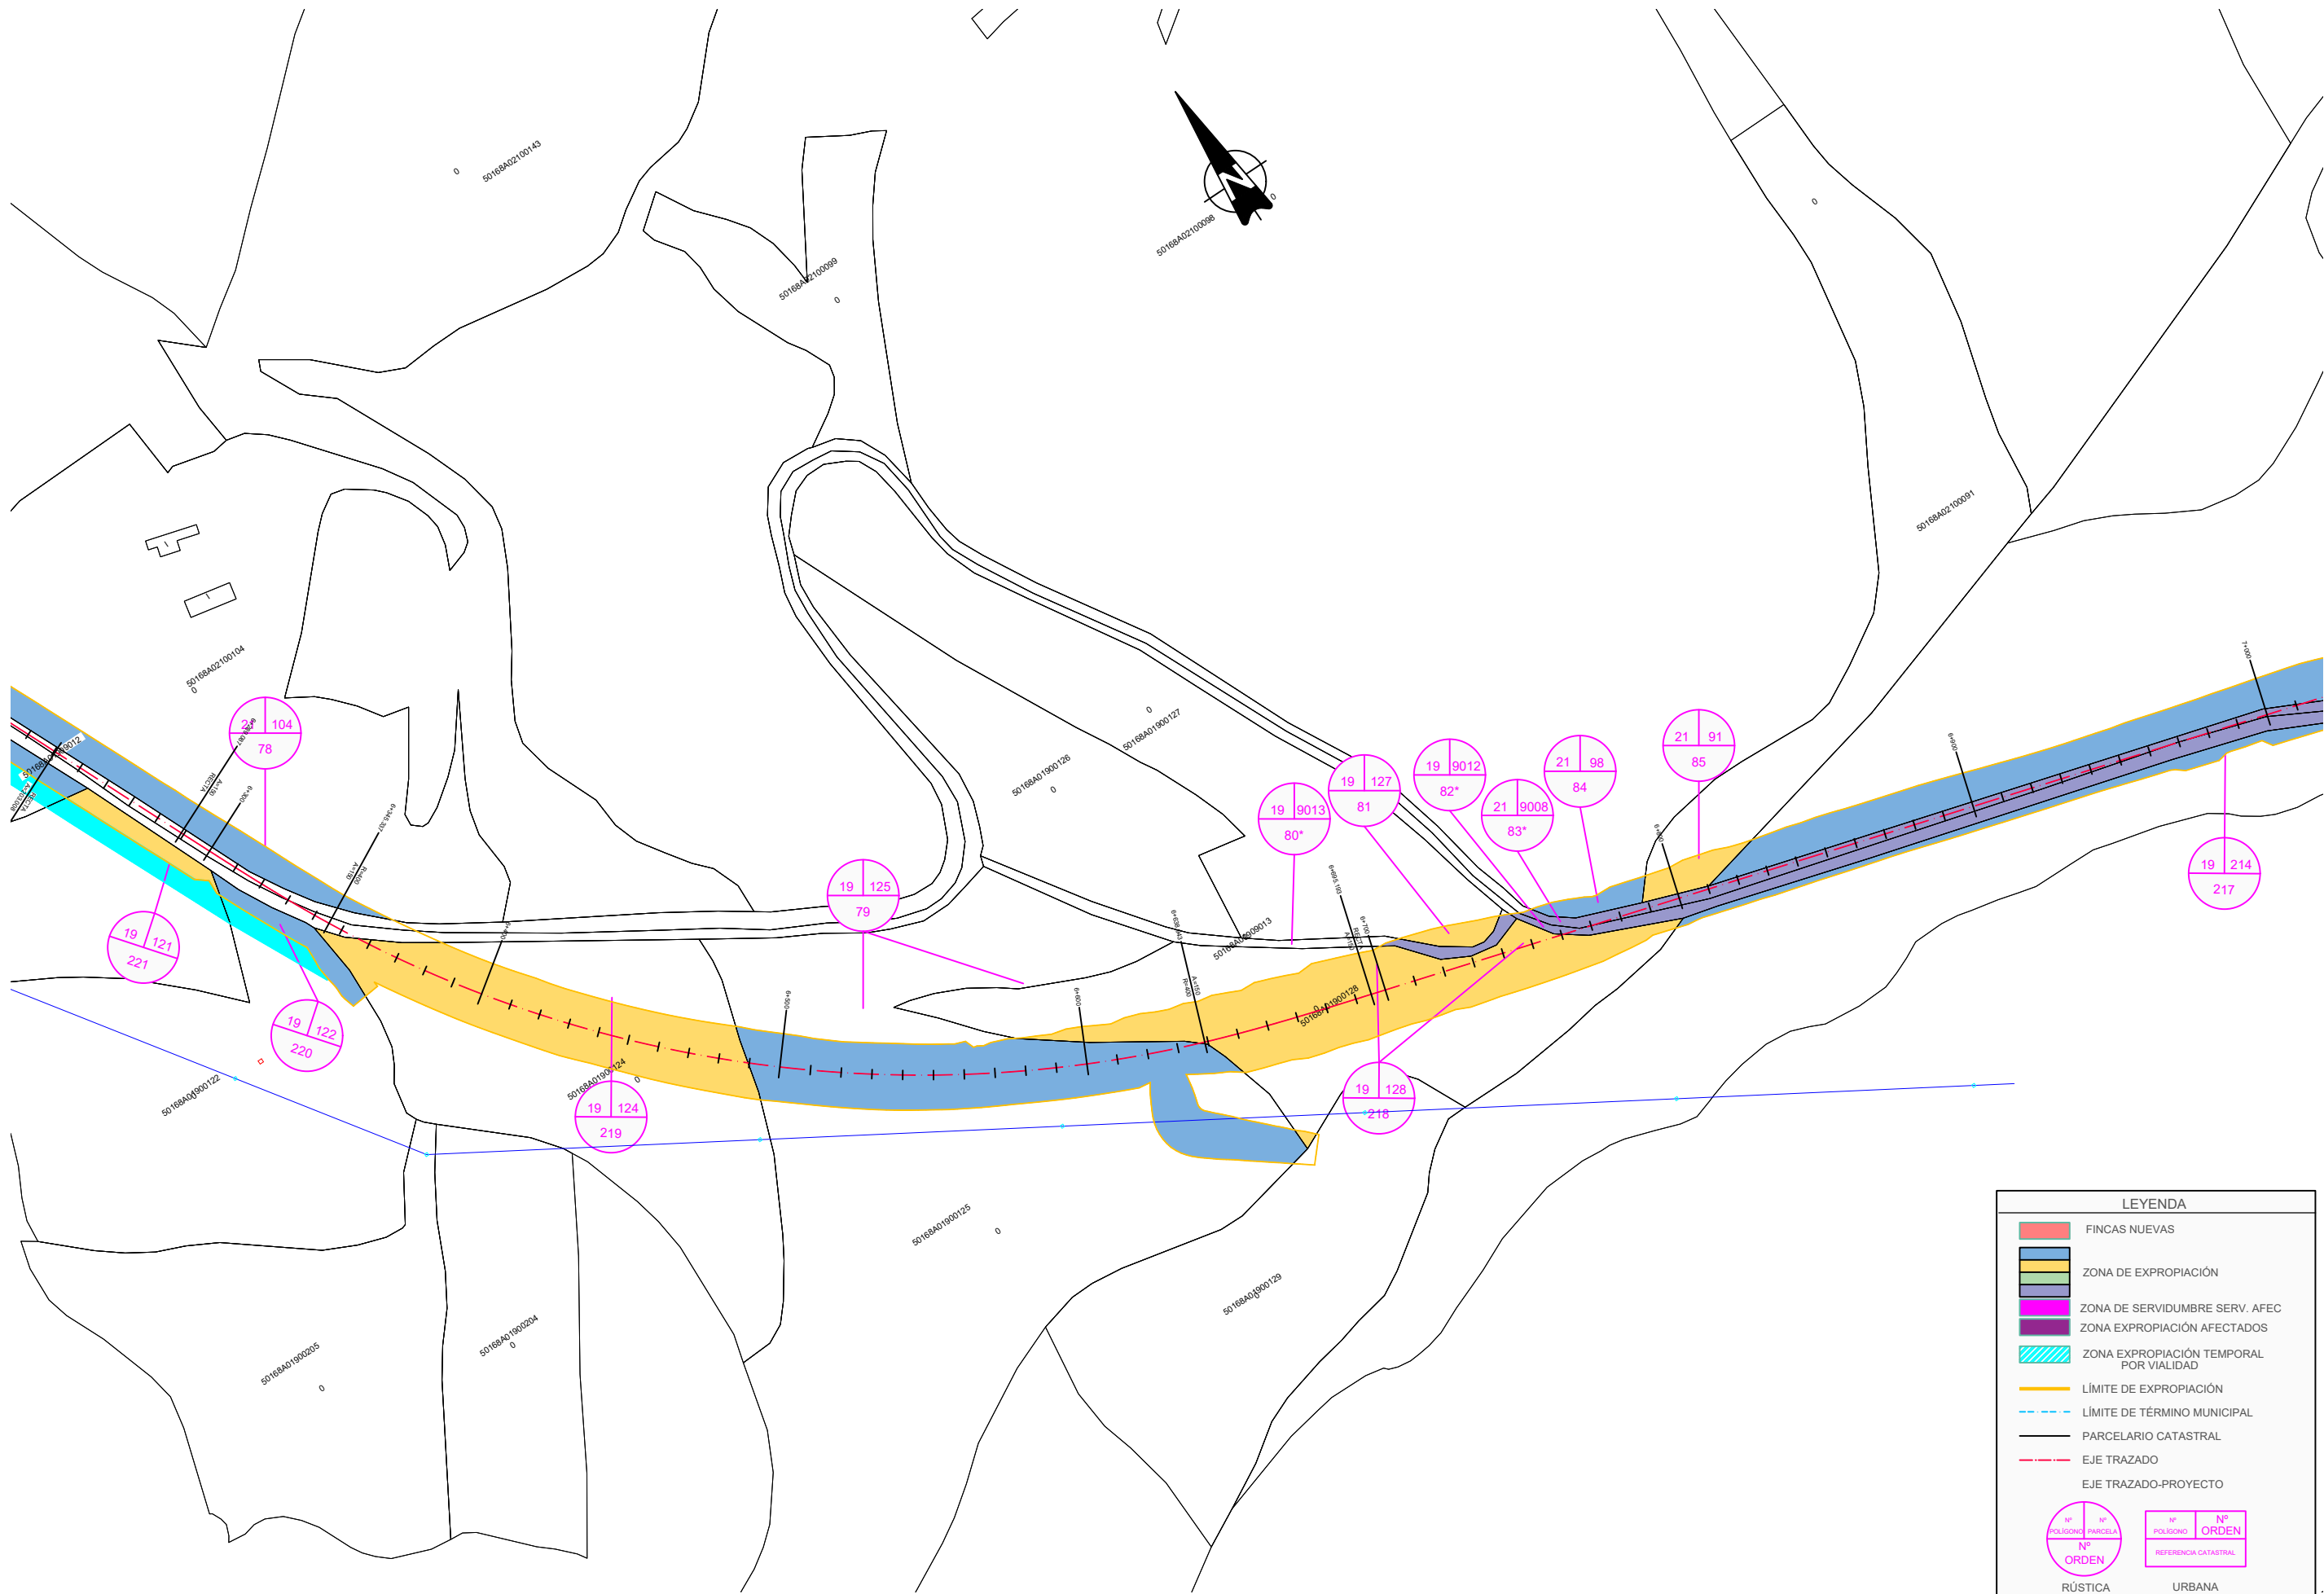


LEYENDA

- FINCAS NUEVAS
- ZONA DE EXPROPIACIÓN
- ZONA DE SERVIDUMBRE SERV. AFEC
- ZONA EXPROPIACIÓN AFECTADOS
- ZONA EXPROPIACIÓN TEMPORAL POR VIALIDAD
- LÍMITE DE EXPROPIACIÓN
- LÍMITE DE TÉRMINO MUNICIPAL
- PARCELARIO CATASTRAL
- EJE TRAZADO
- EJE TRAZADO-PROYECTO


EXPROPIACIONES

RÚSTICA URBANA

NMI_FICHERO: 17-02-25_ITI-03_UE01-P_CONS_EXPR_SUP A.Origin.dwg

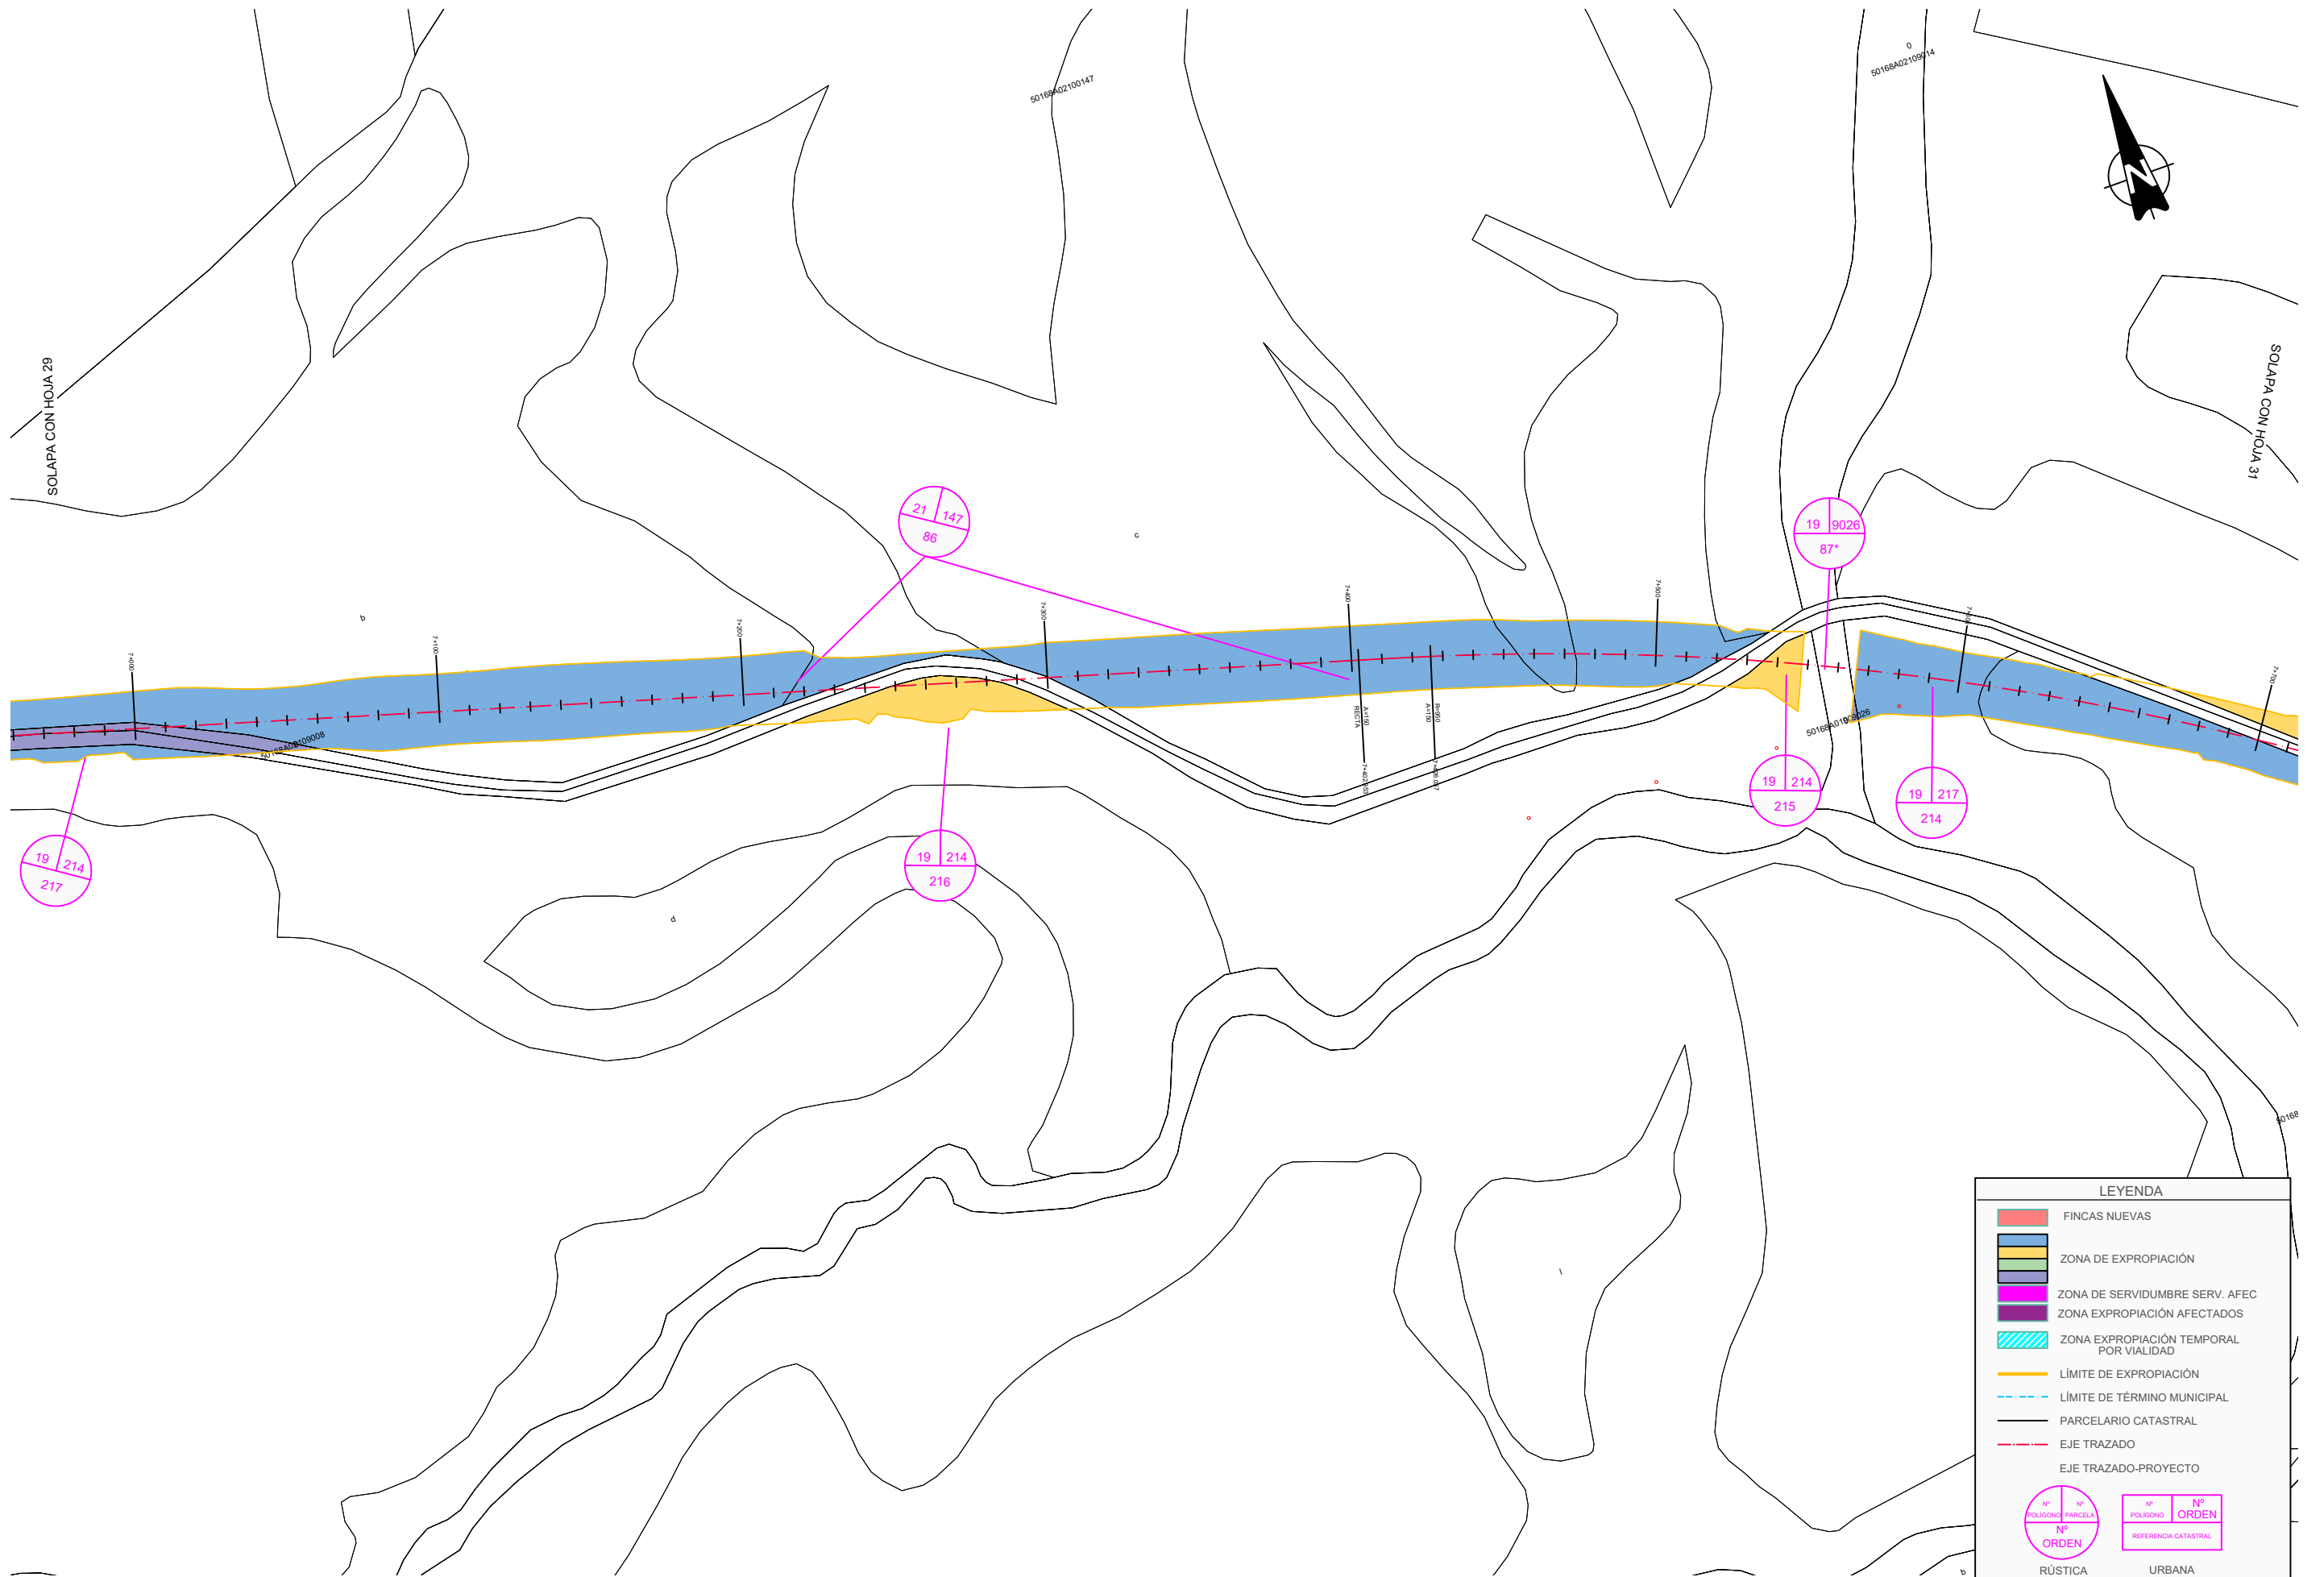

NMI_FICHERO: 17-02-25_ITI-03_UE01-P_CONS_EXPR_SUP A_Origin.dwg

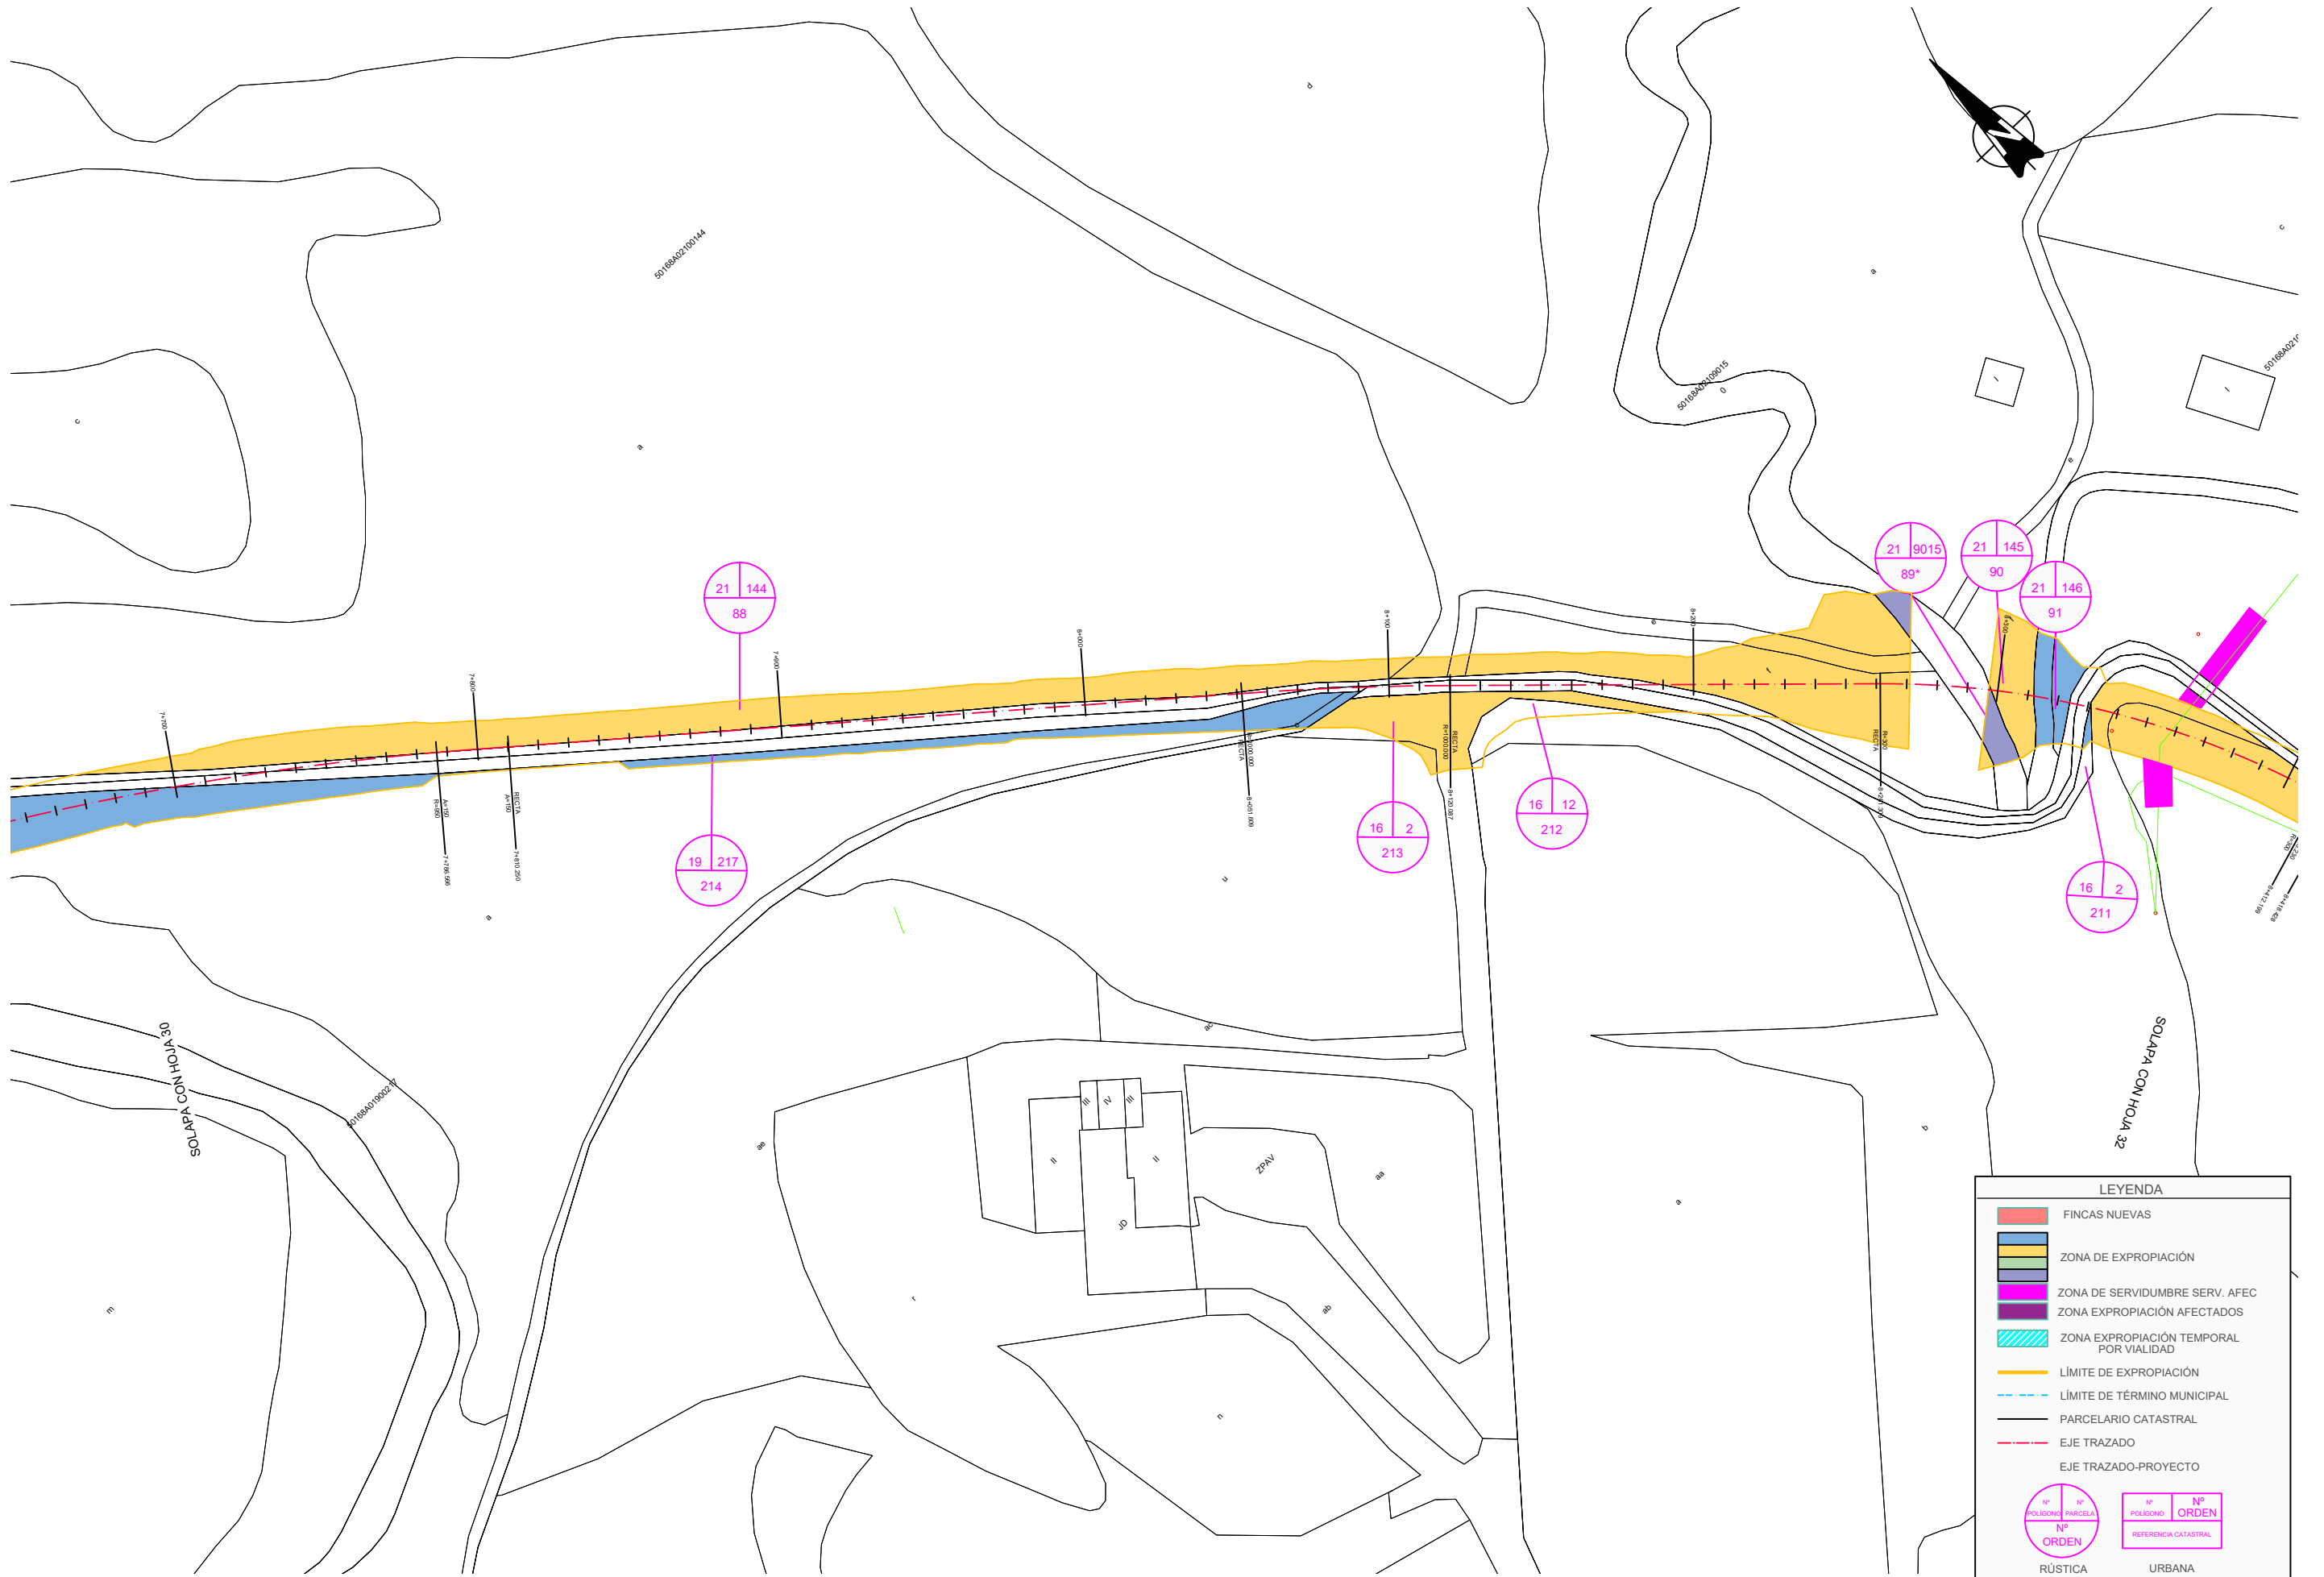

LEYENDA

FINCAS NUEVAS

ZONA DE EXPROPIACIÓN

ZONA DE SERVIDUMBRE SERV. AFEC

ZONA EXPROPIACIÓN AFECTADOS

ZONA EXPROPIACIÓN TEMPORAL POR VIALIDAD

LÍMITE DE EXPROPIACIÓN

LÍMITE DE TÉRMINO MUNICIPAL

PARCELARIO CATASTRAL

EJE TRAZADO

EJE TRAZADO-PROYECTO

Nº POLÍGONO

Nº PARCELA

Nº ORDEN


RÚSTICA


Nº POLÍGONO

Nº ORDEN

URBANA

NMI_FICHERO: IT-02-25_ITI-03_UE01-P_CONS_EXPR_SUP A_Origen.dwg

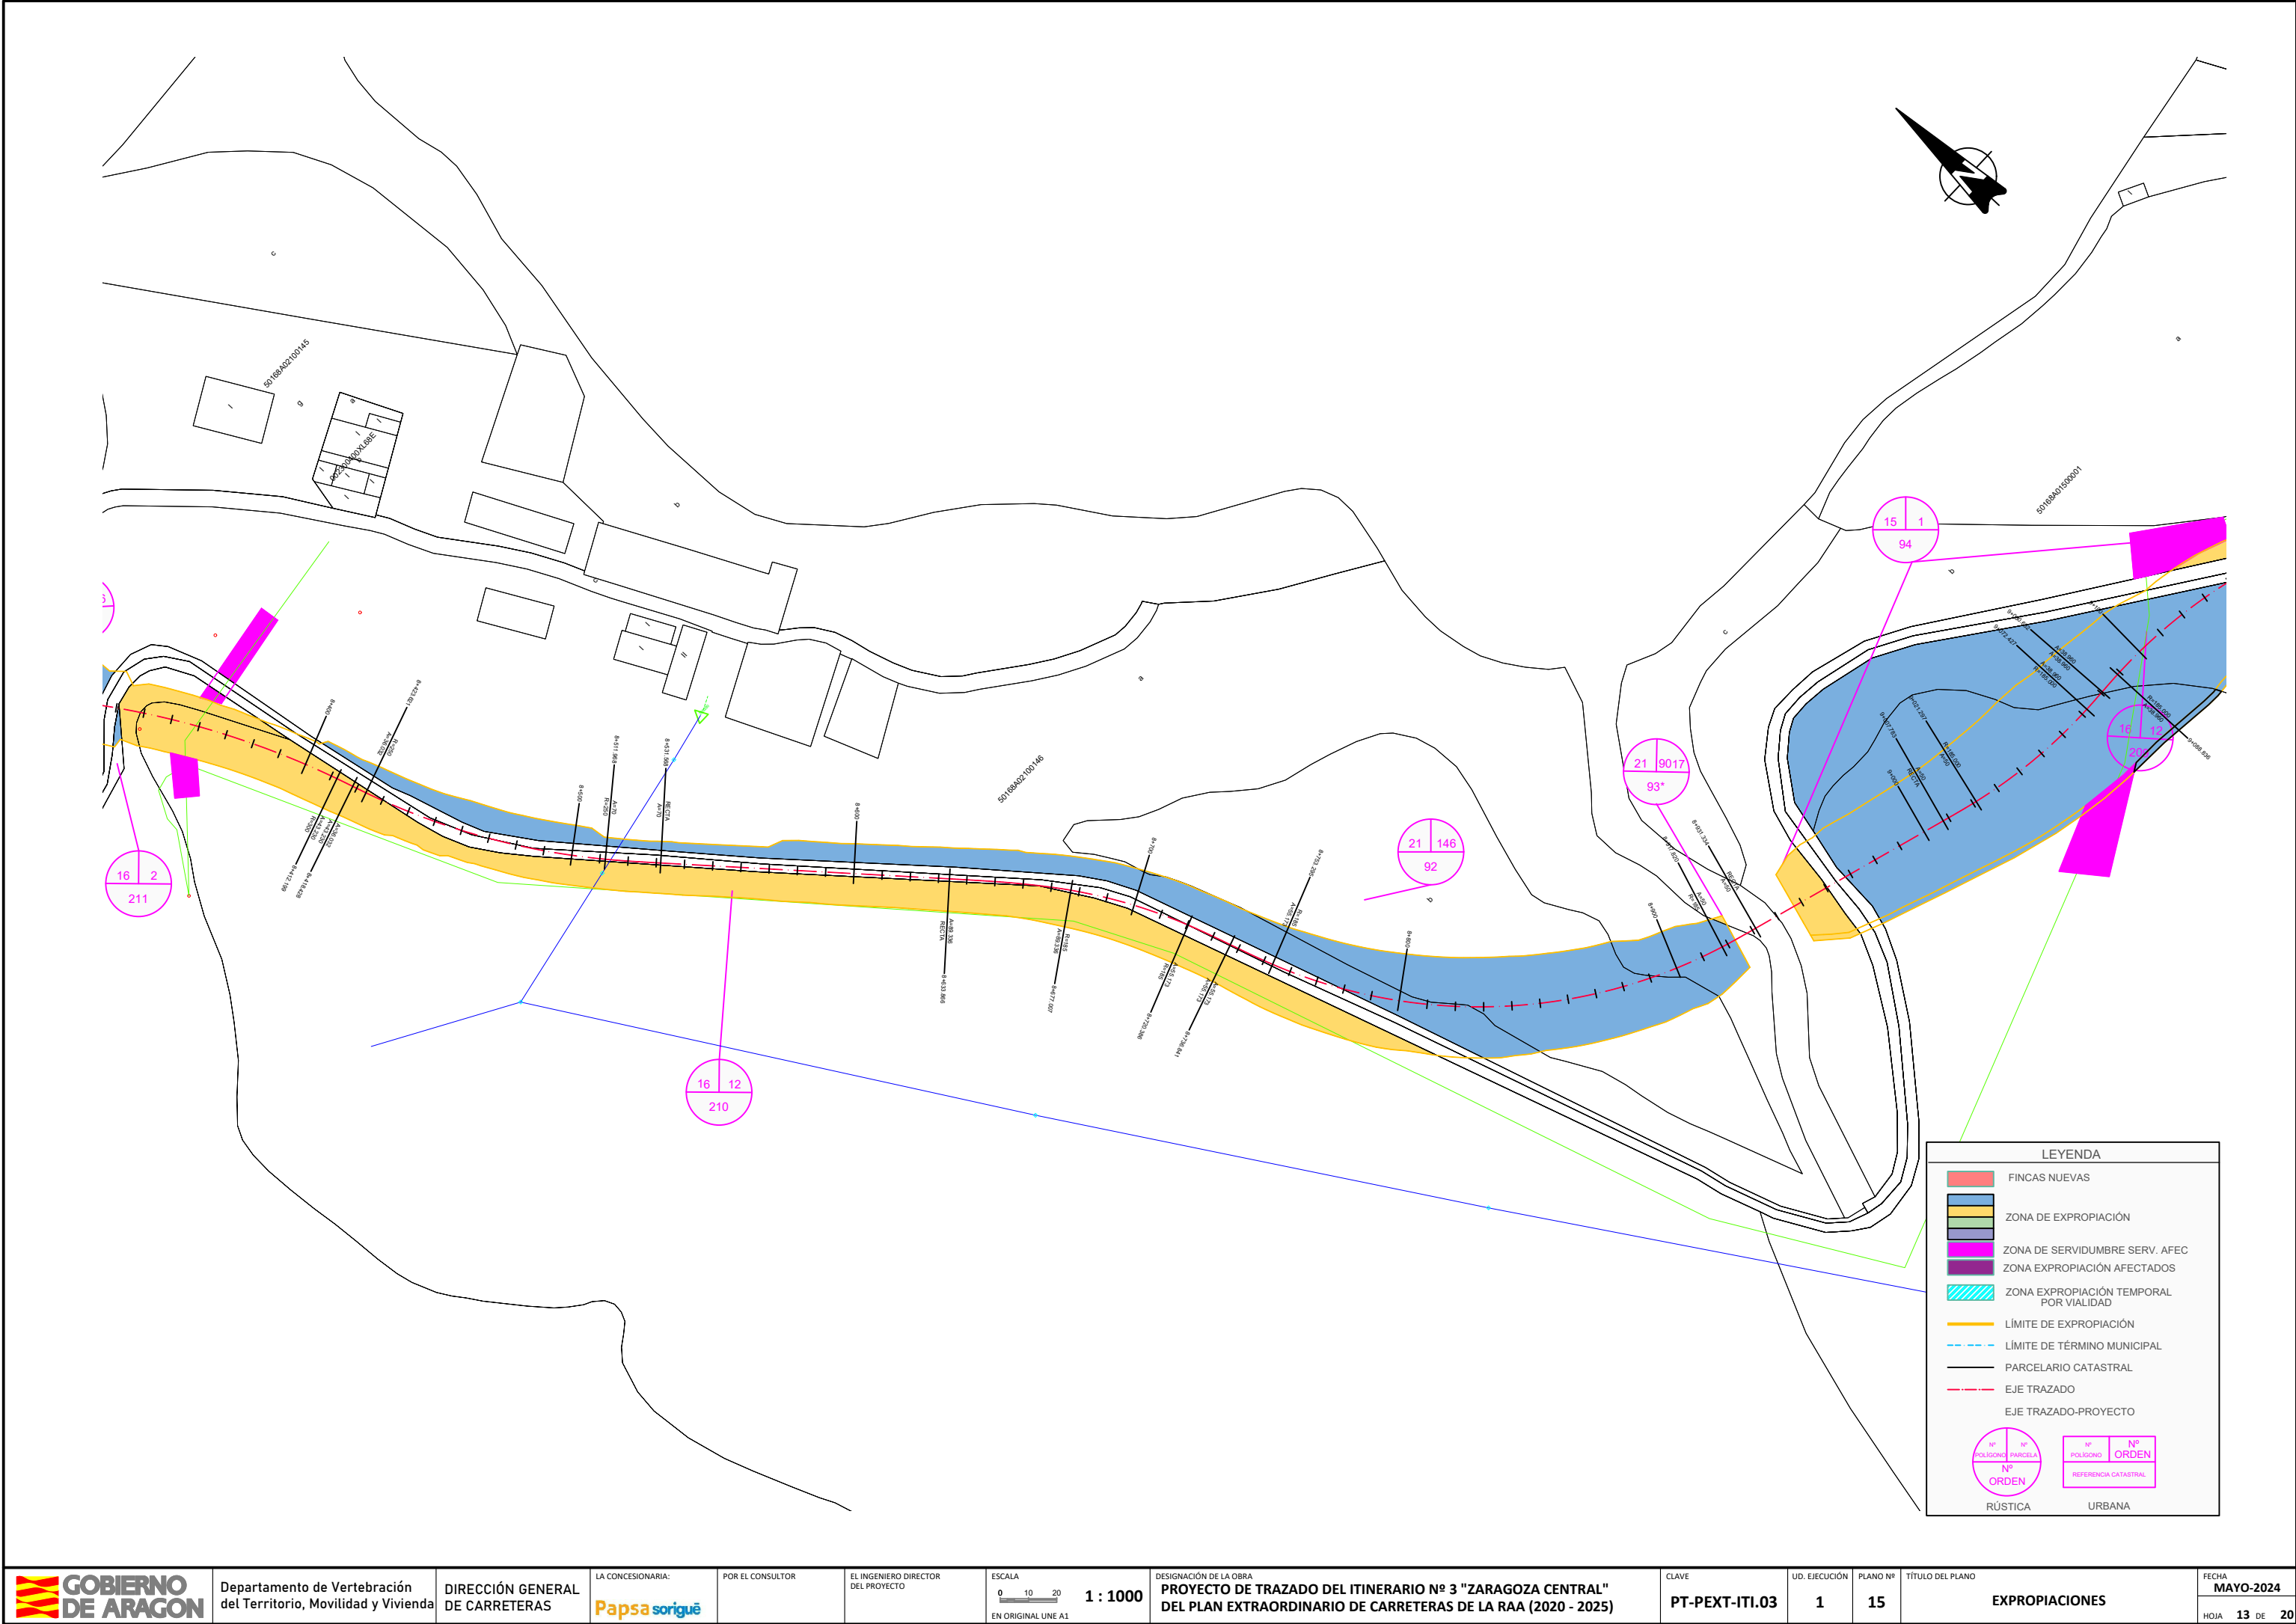

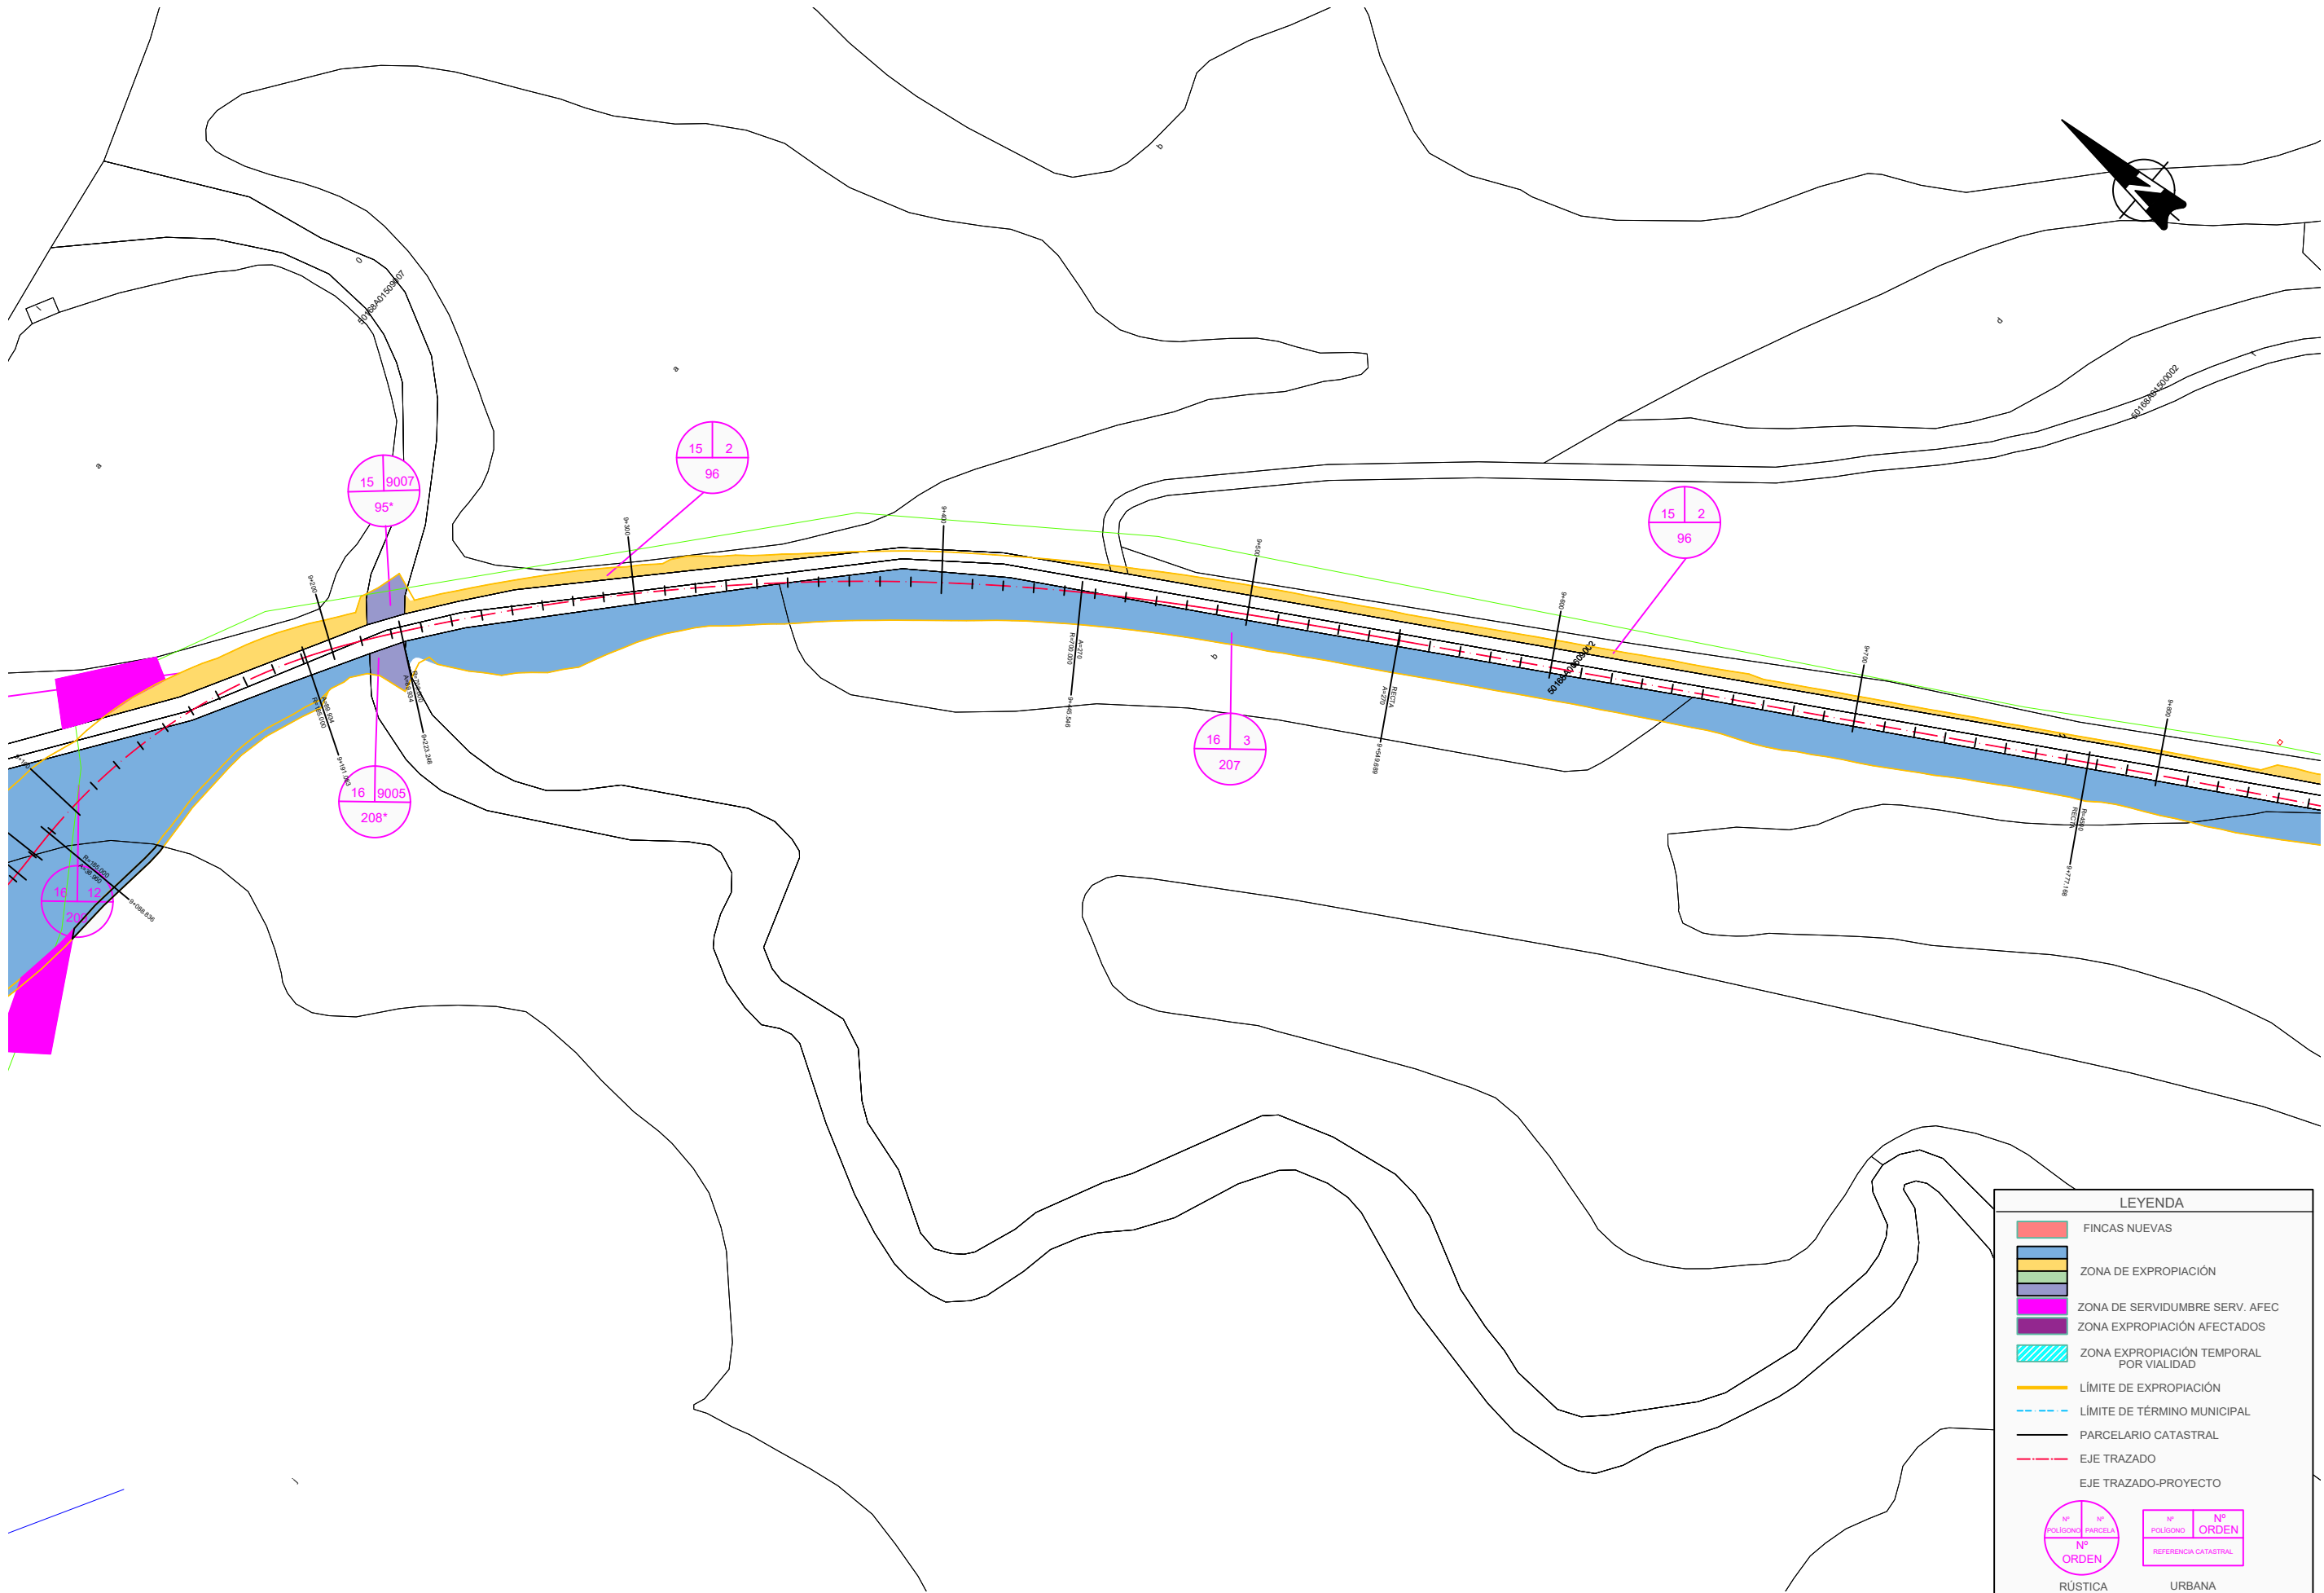

LEYENDA

FINCAS NUEVAS

ZONA DE EXPROPIACIÓN

ZONA DE SERVIDUMBRE SERV. AFEC

ZONA EXPROPIACIÓN AFECTADOS

ZONA EXPROPIACIÓN TEMPORAL POR VIALIDAD

LÍMITE DE EXPROPIACIÓN

LÍMITE DE TÉRMINO MUNICIPAL

PARCELARIO CATASTRAL

EJE TRAZADO

EJE TRAZADO-PROYECTO

Nº POLÍGONO

Nº PARCELA

Nº ORDEN

RÚSTICA


Nº POLÍGONO

Nº ORDEN

REFERENCIA CATASTRAL

URBANA

NMI_FICHERO: 17-02-25_ITI-03_UE01-P-CONS_EXPR_SUP A.Origin.dwg

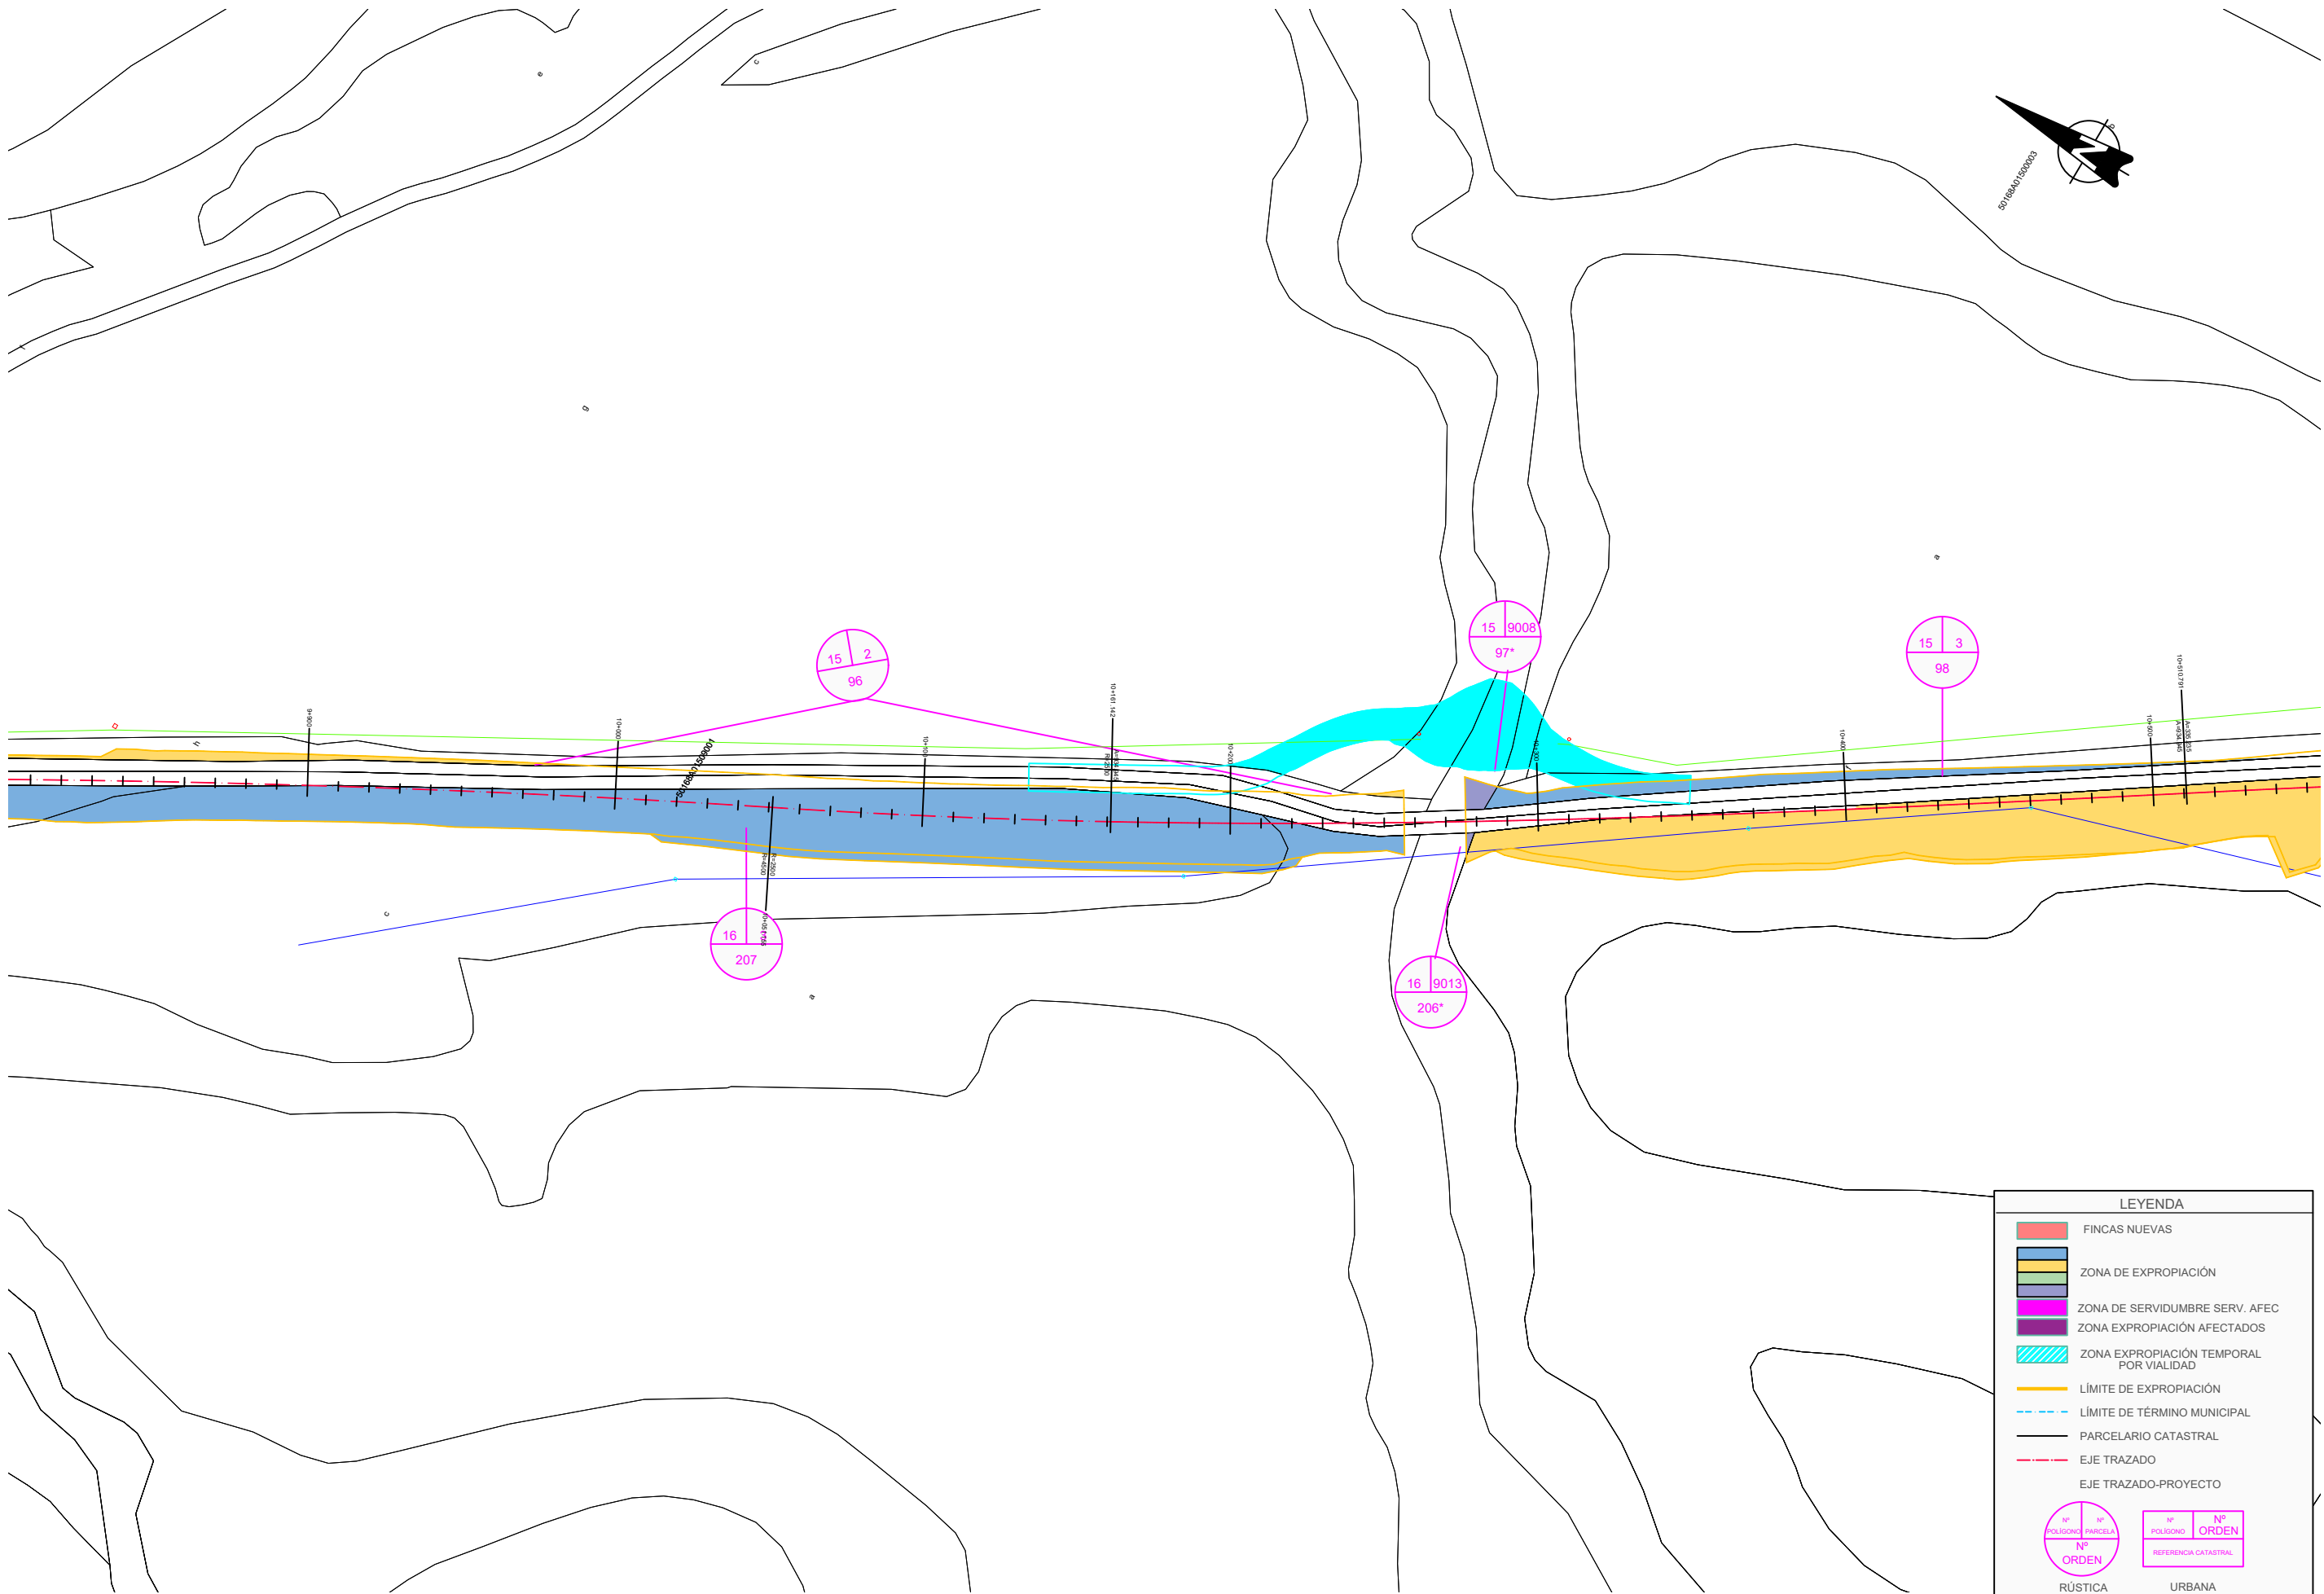

LEYENDA

FINCAS NUEVAS

ZONA DE EXPROPIACIÓN

ZONA DE SERVIDUMBRE SERV. AFEC

ZONA EXPROPIACIÓN AFECTADOS

ZONA EXPROPIACIÓN TEMPORAL POR VIALIDAD

LÍMITE DE EXPROPIACIÓN

LÍMITE DE TÉRMINO MUNICIPAL

PARCELARIO CATASTRAL

EJE TRAZADO

EJE TRAZADO-PROYECTO

Nº POLÍGONO PARCELA Nº ORDEN


Nº ORDEN

REFERENCIA CATASTRAL

RÚSTICA

URBANA

NMI_FICHERO: 17-02-25_ITI-03_UE01-P_CONS_EXPR_SUP A_Origin.dwg

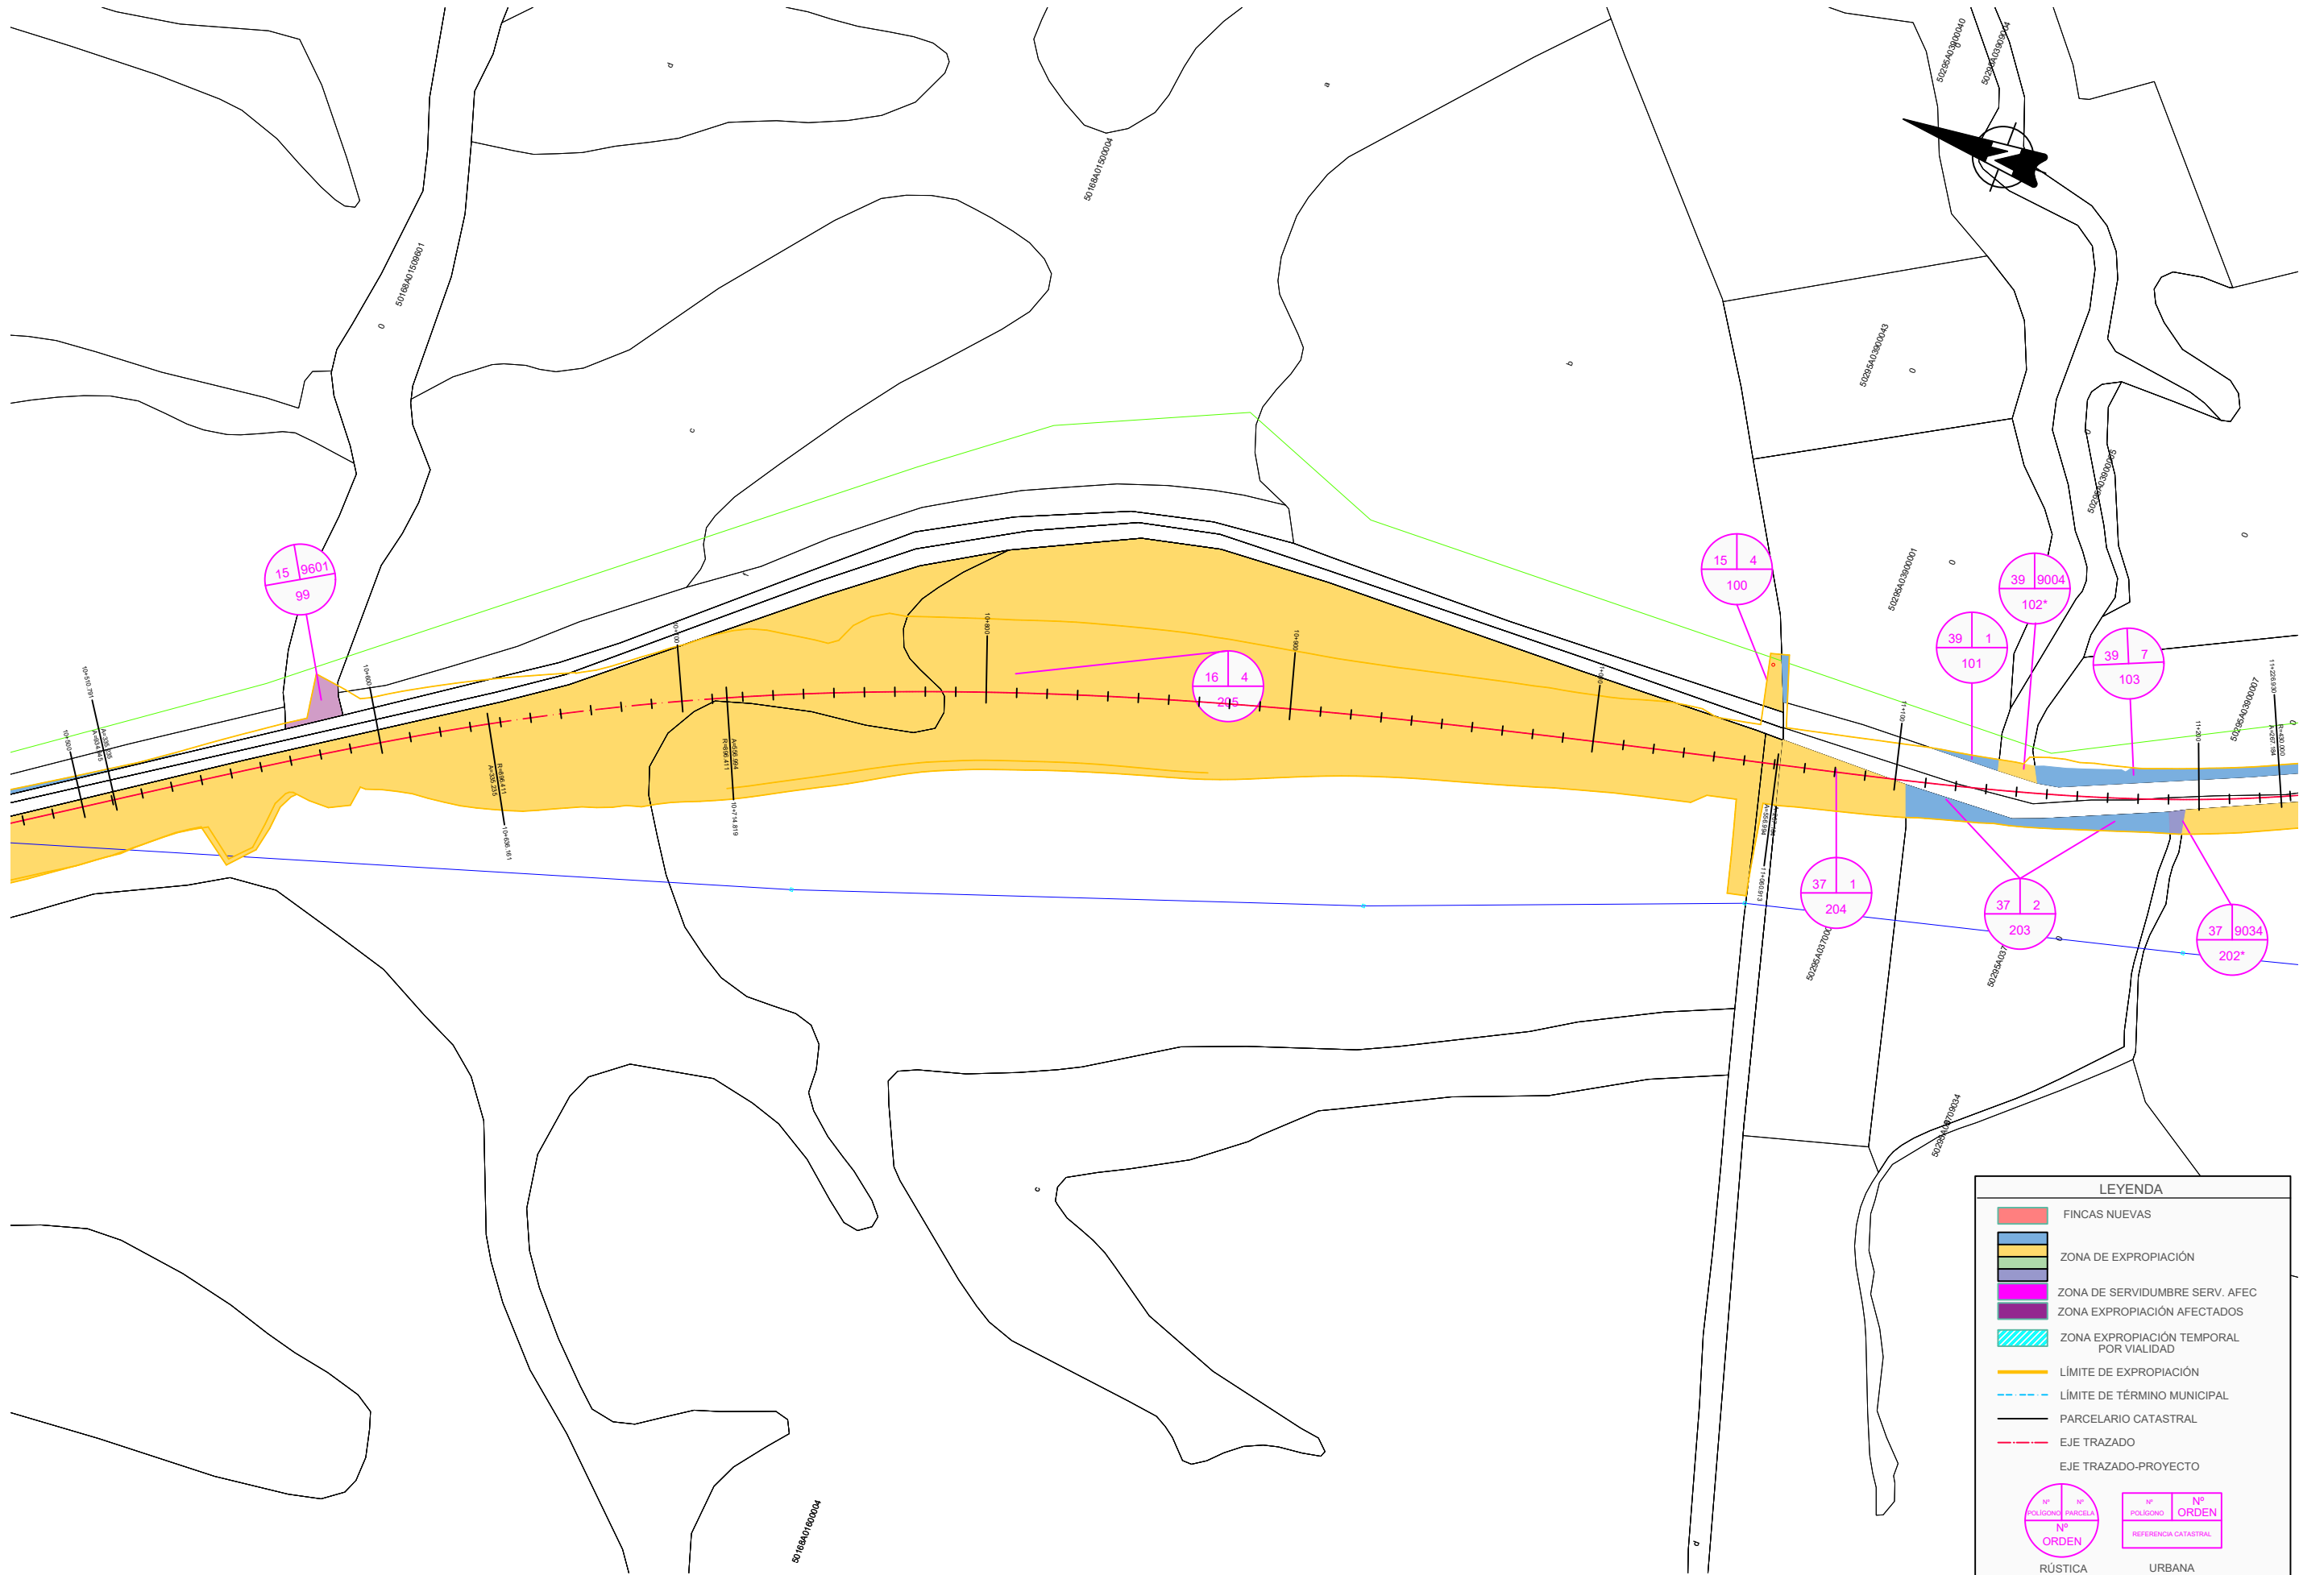

LEYENDA

FINCAS NUEVAS

ZONA DE EXPROPIACIÓN

ZONA DE SERVIDUMBRE SERV. AFEC

ZONA EXPROPIACIÓN AFECTADOS

ZONA EXPROPIACIÓN TEMPORAL POR VIALIDAD

LÍMITE DE EXPROPIACIÓN

LÍMITE DE TÉRMINO MUNICIPAL

PARCELARIO CATASTRAL

EJE TRAZADO

EJE TRAZADO-PROYECTO

Nº POLÍGONO


Nº PARCELA

Nº ORDEN

Nº POLÍGONO

Nº ORDEN

RÚSTICAURBANA

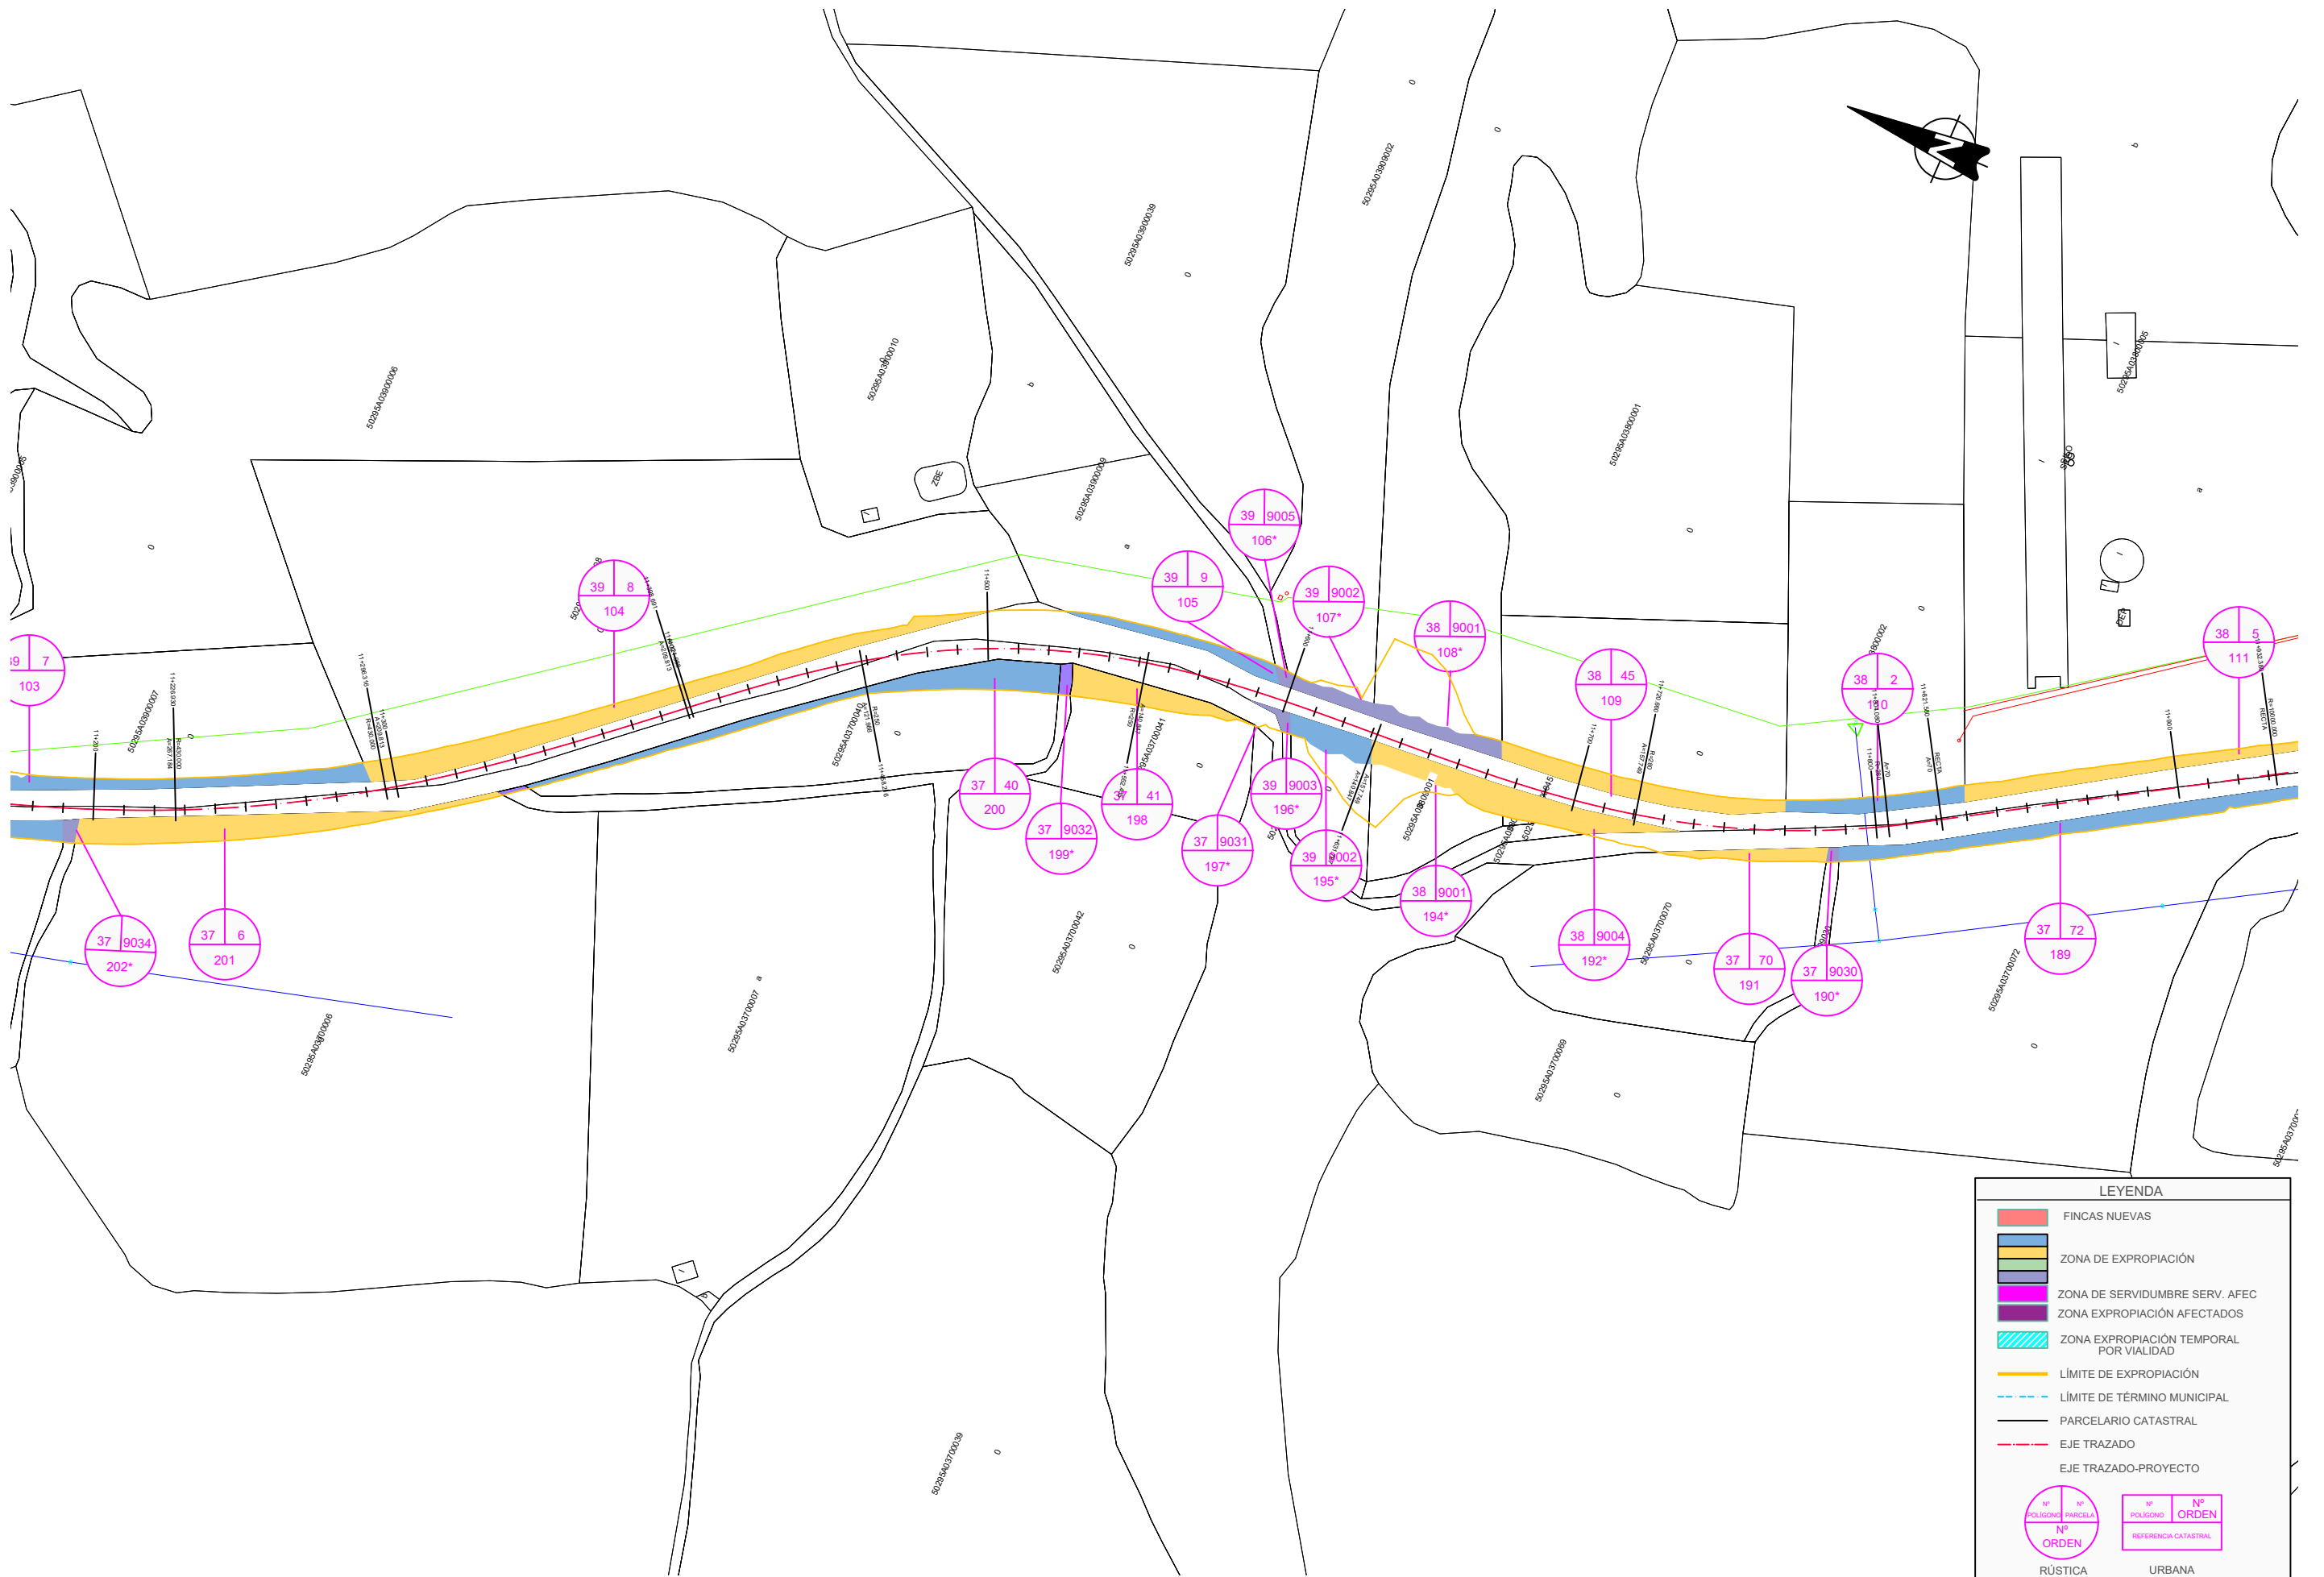

LEYENDA

- FINCAS NUEVAS
- ZONA DE EXPROPIACIÓN
- ZONA DE SERVIDUMBRE SERV. AFEC
- ZONA EXPROPIACIÓN AFECTADOS
- ZONA EXPROPIACIÓN TEMPORAL POR VIALIDAD
- LÍMITE DE EXPROPIACIÓN
- LÍMITE DE TÉRMINO MUNICIPAL
- PARCELARIO CATASTRAL
- EJE TRAZADO
- EJE TRAZADO-PROYECTO

Nº POLÍGONO

Nº PARCELA

Nº ORDEN

Nº POLÍGONO

Nº ORDEN

REFERENCIA CATASTRAL

RÚSTICA URBANA

NMI_FICHERO: 17-02-25_ITI-03_UE01-P_CONS_EXPR_SUP A_Origen.dwg



LEYENDA

FINCAS NUEVAS

ZONA DE EXPROPIACIÓN

ZONA DE SERVIDUMBRE SERV. AFEC

ZONA EXPROPIACIÓN AFECTADOS

ZONA EXPROPIACIÓN TEMPORAL POR VIALIDAD

LÍMITE DE EXPROPIACIÓN

LÍMITE DE TÉRMINO MUNICIPAL

PARCELARIO CATASTRAL

EJE TRAZADO

EJE TRAZADO-PROYECTO

Nº POLÍGONO

Nº PARCELA

Nº ORDEN

Nº POLÍGONO


Nº ORDEN

REFERENCIA CATASTRAL

RÚSTICA

URBANA

NMI_FICHERO: 17-02-25_ITI-03_UE01-P-CONS_EXPR_SUP A.Origin.dwg

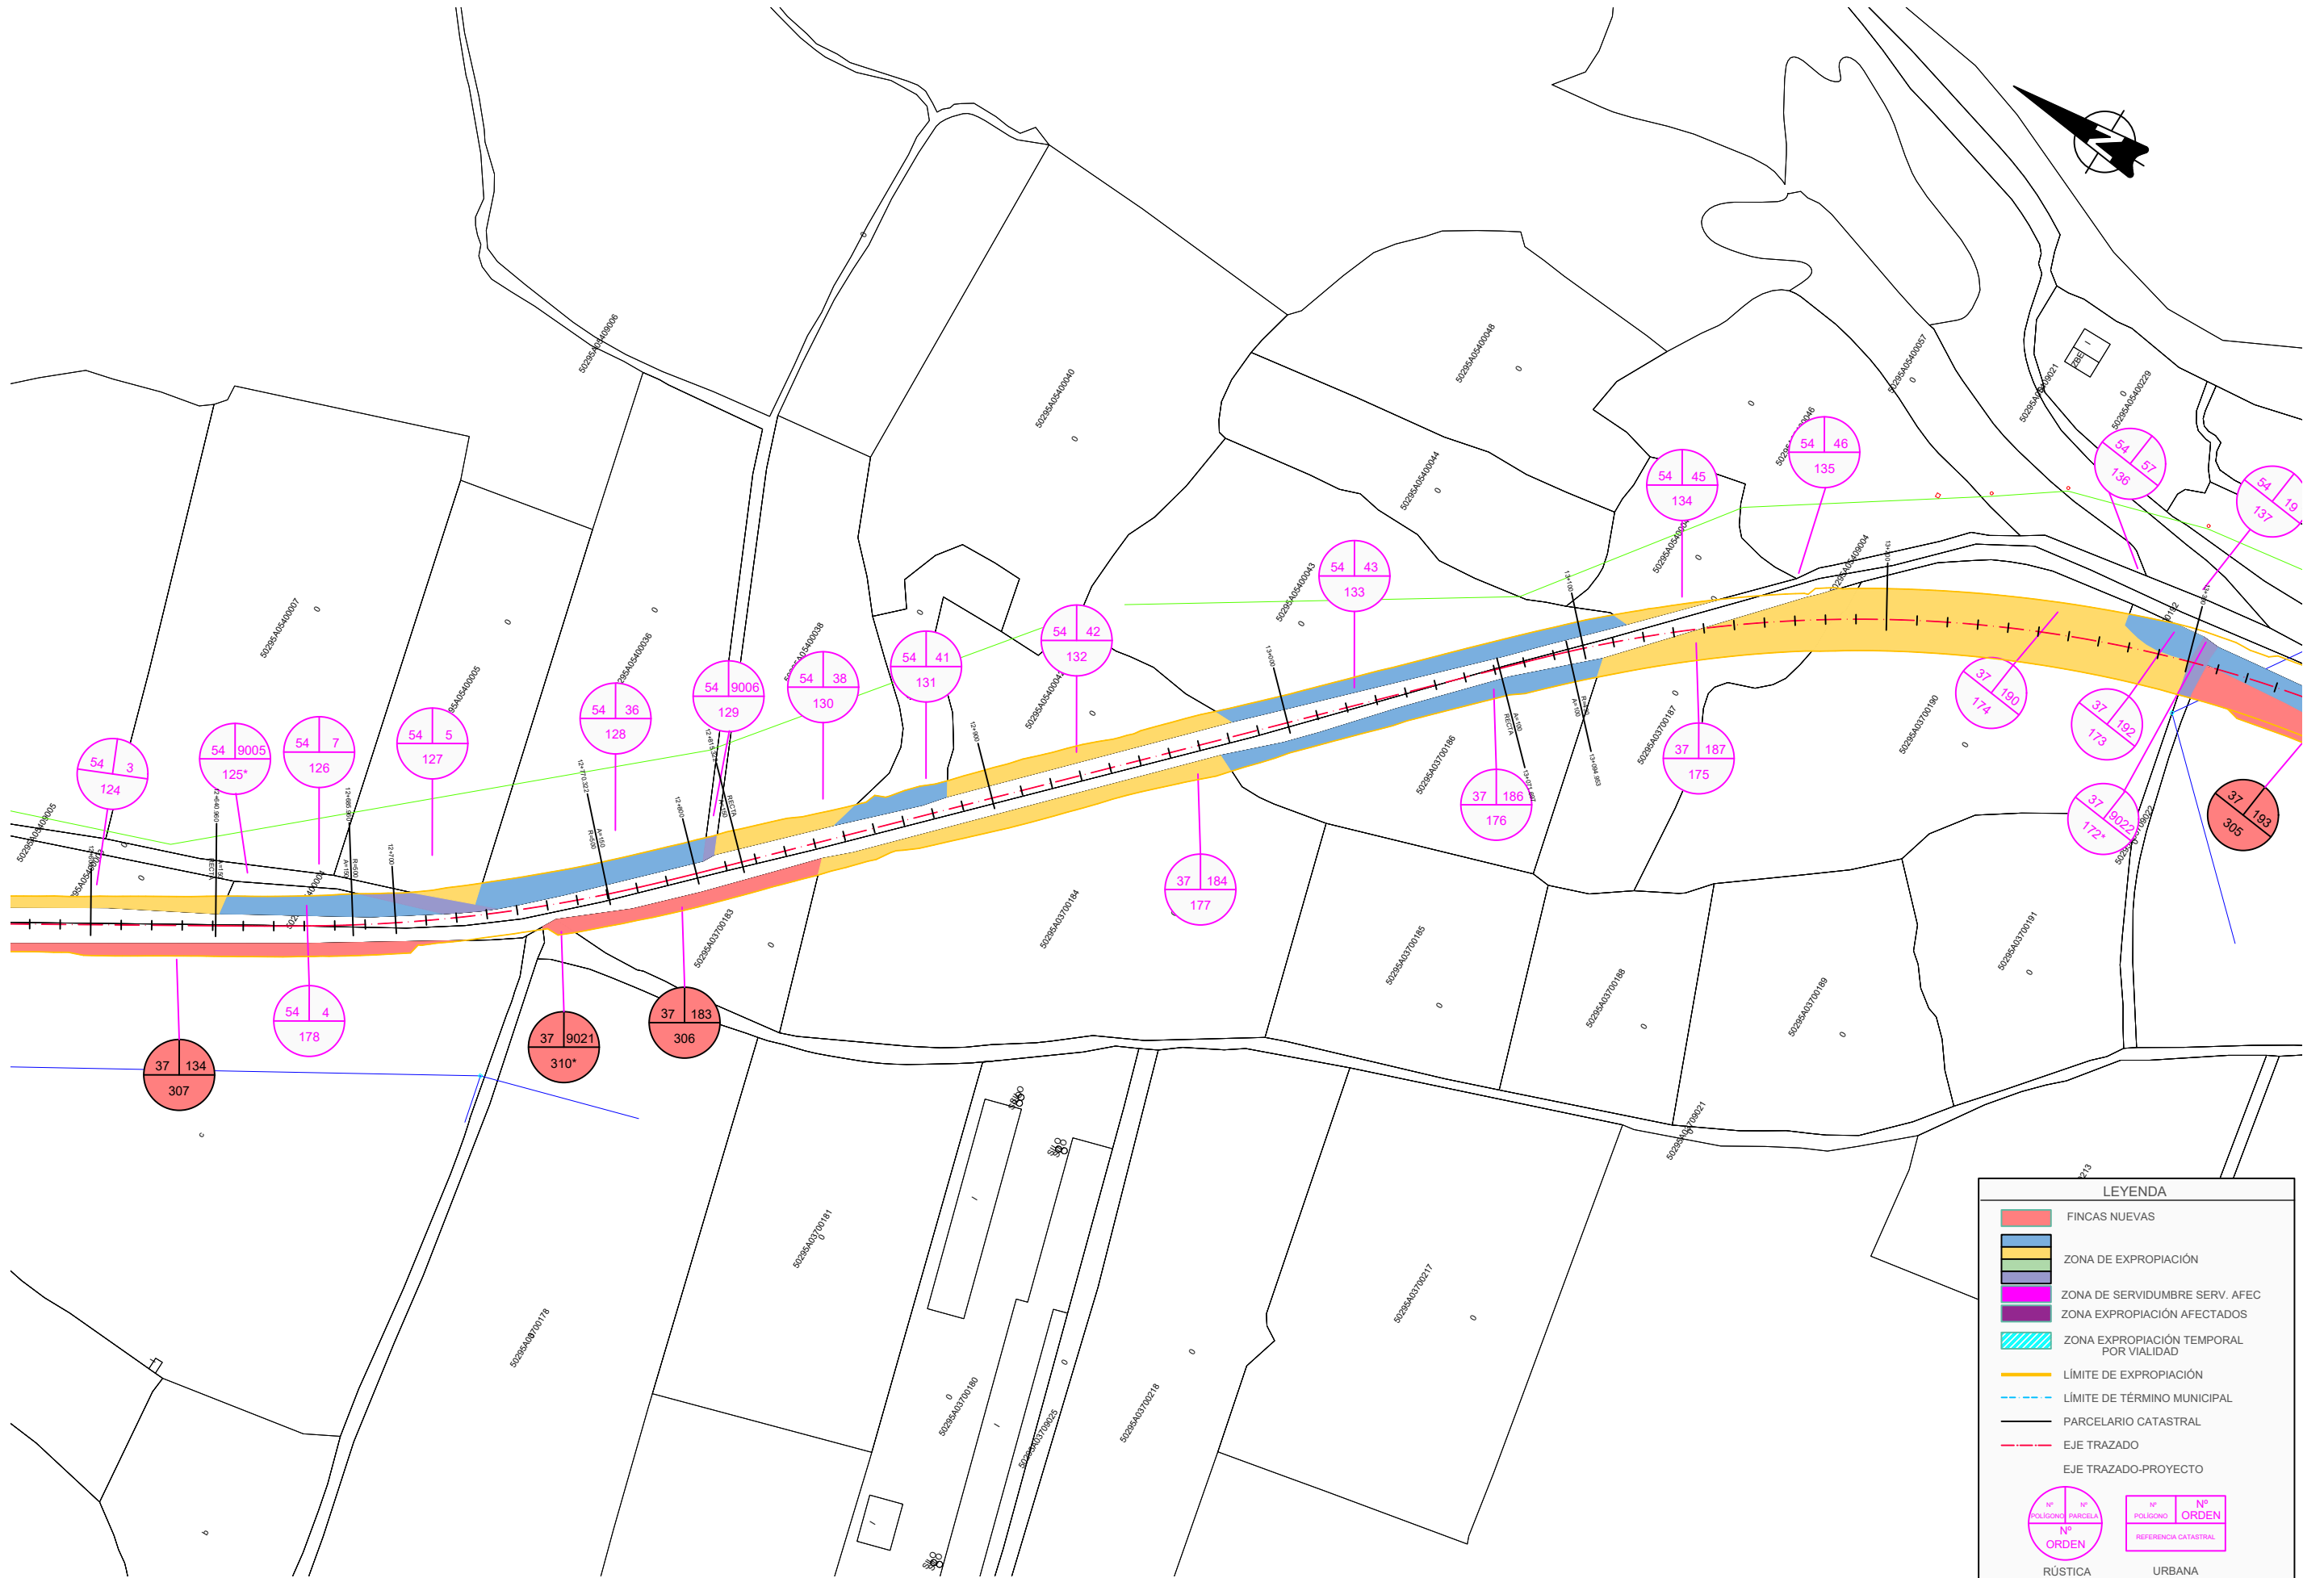


LEYENDA

- FINCAS NUEVAS
- ZONA DE EXPROPIACIÓN
- ZONA DE SERVIDUMBRE SERV. AFEC
- ZONA EXPROPIACIÓN AFECTADOS
- ZONA EXPROPIACIÓN TEMPORAL POR VIALIDAD
- LÍMITE DE EXPROPIACIÓN
- LÍMITE DE TÉRMINO MUNICIPAL
- PARCELARIO CATASTRAL
- EJE TRAZADO
- EJE TRAZADO-PROYECTO

EXPLICACIÓN DE SÍMBOLOS:

RÚSTICA: POLÍGONO PARCELA Nº ORDEN

URBANA: POLÍGONO Nº ORDEN
 REFERENCIA CATASTRAL

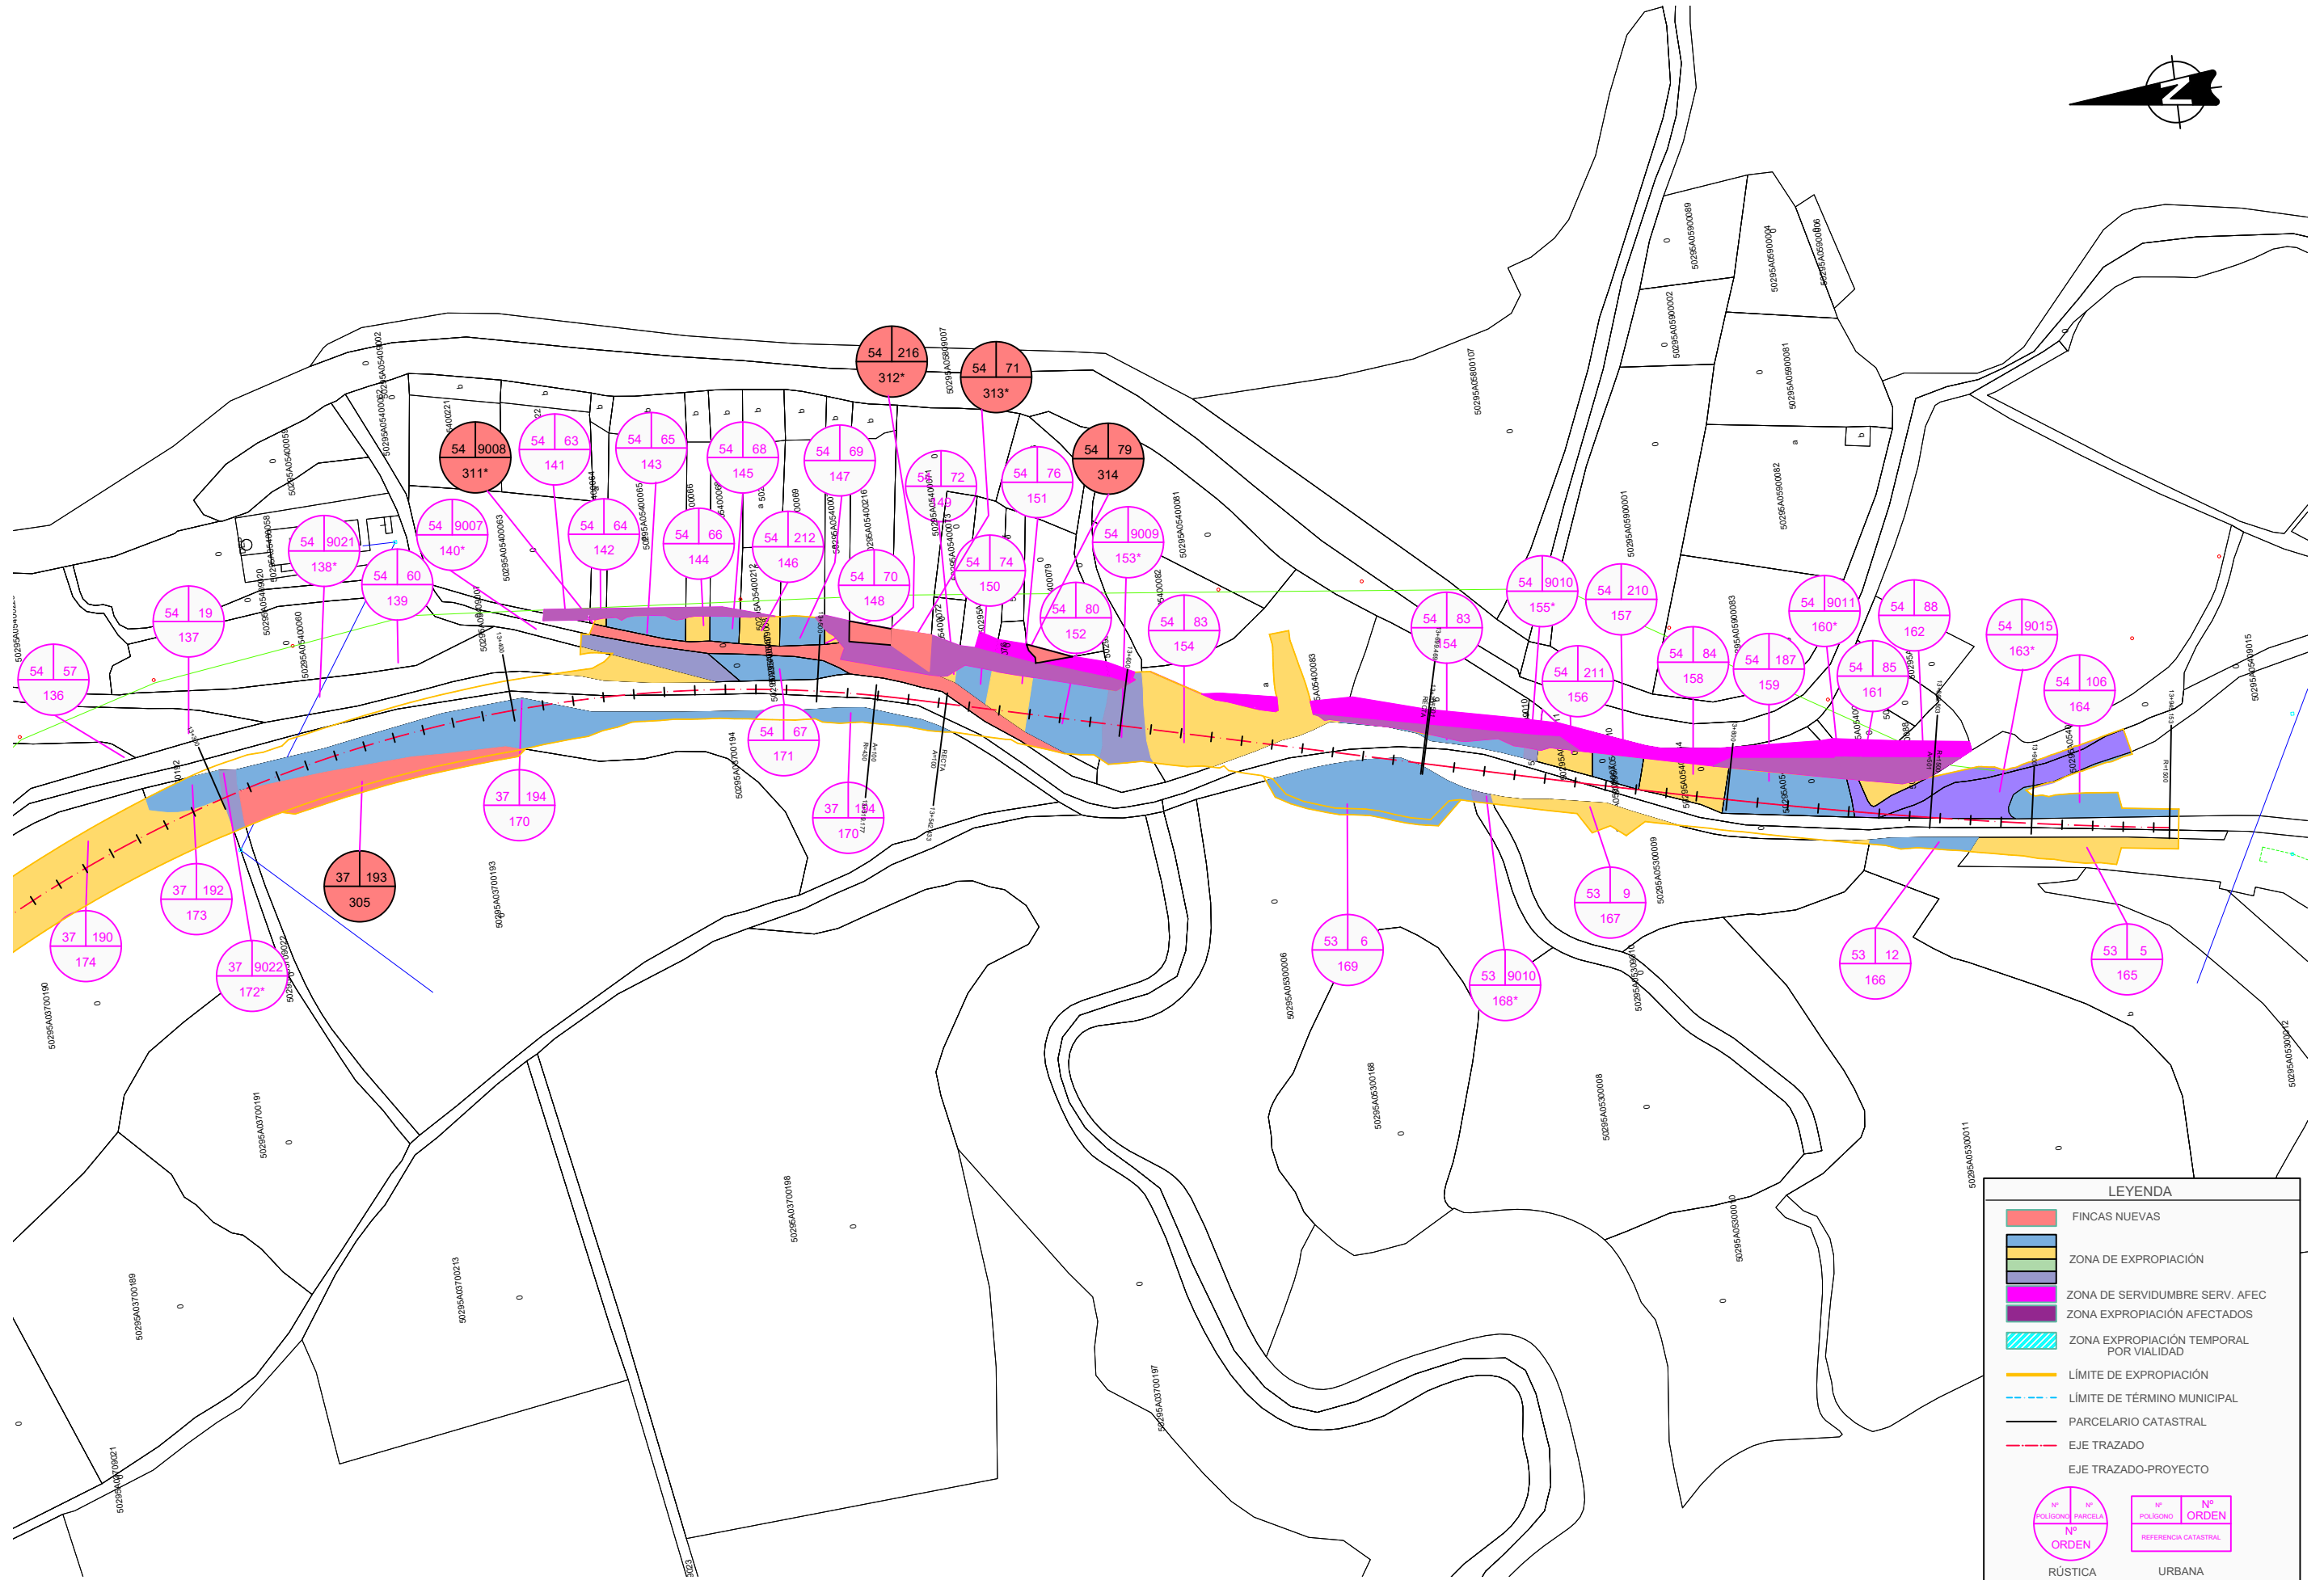

LEYENDA

- FINCAS NUEVAS
- ZONA DE EXPROPIACIÓN
- ZONA DE SERVIDUMBRE SERV. AFEC
- ZONA EXPROPIACIÓN AFECTADOS
- ZONA EXPROPIACIÓN TEMPORAL POR VIALIDAD
- LÍMITE DE EXPROPIACIÓN
- LÍMITE DE TÉRMINO MUNICIPAL
- PARCELARIO CATASTRAL
- EJE TRAZADO
- EJE TRAZADO-PROYECTO

Nº POLÍGONO

Nº PARCELA

Nº ORDEN

Nº POLÍGONO

Nº ORDEN

REFERENCIA CATASTRAL

RÚSTICA URBANA

NOM. FICHERO: 17-02-25_ITI-03_UE01-P_CONS_EXPR_SUP A_Origem.dwg



Departamento de Vertebración
del Territorio, Movilidad y Vivienda

DIRECCIÓN GENERAL
DE CARRETERAS

LA CONCESIONARIA:
Papsa sorigué

POR EL CONSULTOR

EL INGENIERO DIRECTOR
DEL PROYECTO

ESCALA
0 10 20
1 : 1000
EN ORIGINAL LUNE A1

DESIGNACIÓN DE LA OBRA
**PROYECTO DE TRAZADO DEL ITINERARIO Nº 3 "ZARAGOZA CENTRAL"
DEL PLAN EXTRAORDINARIO DE CARRETERAS DE LA RAA (2020 - 2025)**

CLAVE
PT-PEXT-ITI.03

UD. EJECUCIÓN
1

PLANO Nº
15

TÍTULO DEL PLANO
EXPROPIACIONES

FECHA
MAYO-2024
HOJA **20** DE **20**