



LEYENDA

	FINCAS NUEVAS
	ZONA DE EXPROPIACIÓN
	ZONA DE EXPROPIACIÓN INST.PÚBLICAS
	ZONA OCUPACIÓN SER. AFECT
	ZONA EXPROPIACIÓN SER. AFECT
	LÍMITE DE EXPROPIACIÓN
	LÍMITE DE PARCELA
	LÍMITE DE TÉRMINO MUNICIPAL
	PARCELARIO CATASTRAL
	EJE TRAZADO
	Nº POLIGONO PARCELA Nº ORDEN RÚSTICA

NOM. FICHERO:17-02-25_UF02-EXPRO_DEFINITIVAS_P_CONS.dwg






LEYENDA

- FINCAS NUEVAS
- ZONA DE EXPROPIACIÓN
- ZONA DE EXPROPIACIÓN INST.PÚBLICAS
- ZONA OCUPACIÓN SER. AFECT
- ZONA EXPROPIACIÓN SER. AFECT
- LÍMITE DE EXPROPIACIÓN
- LÍMITE DE PARCELA
- LÍMITE DE TÉRMINO MUNICIPAL
- PARCELARIO CATASTRAL
- EJE TRAZADO

Nº POLIGONO PARCELA
Nº ORDEN
RÚSTICA

NOM. FICHERO:17-02-25_UF02-EXPRO_DEFINITIVAS_P_CONS.dwg



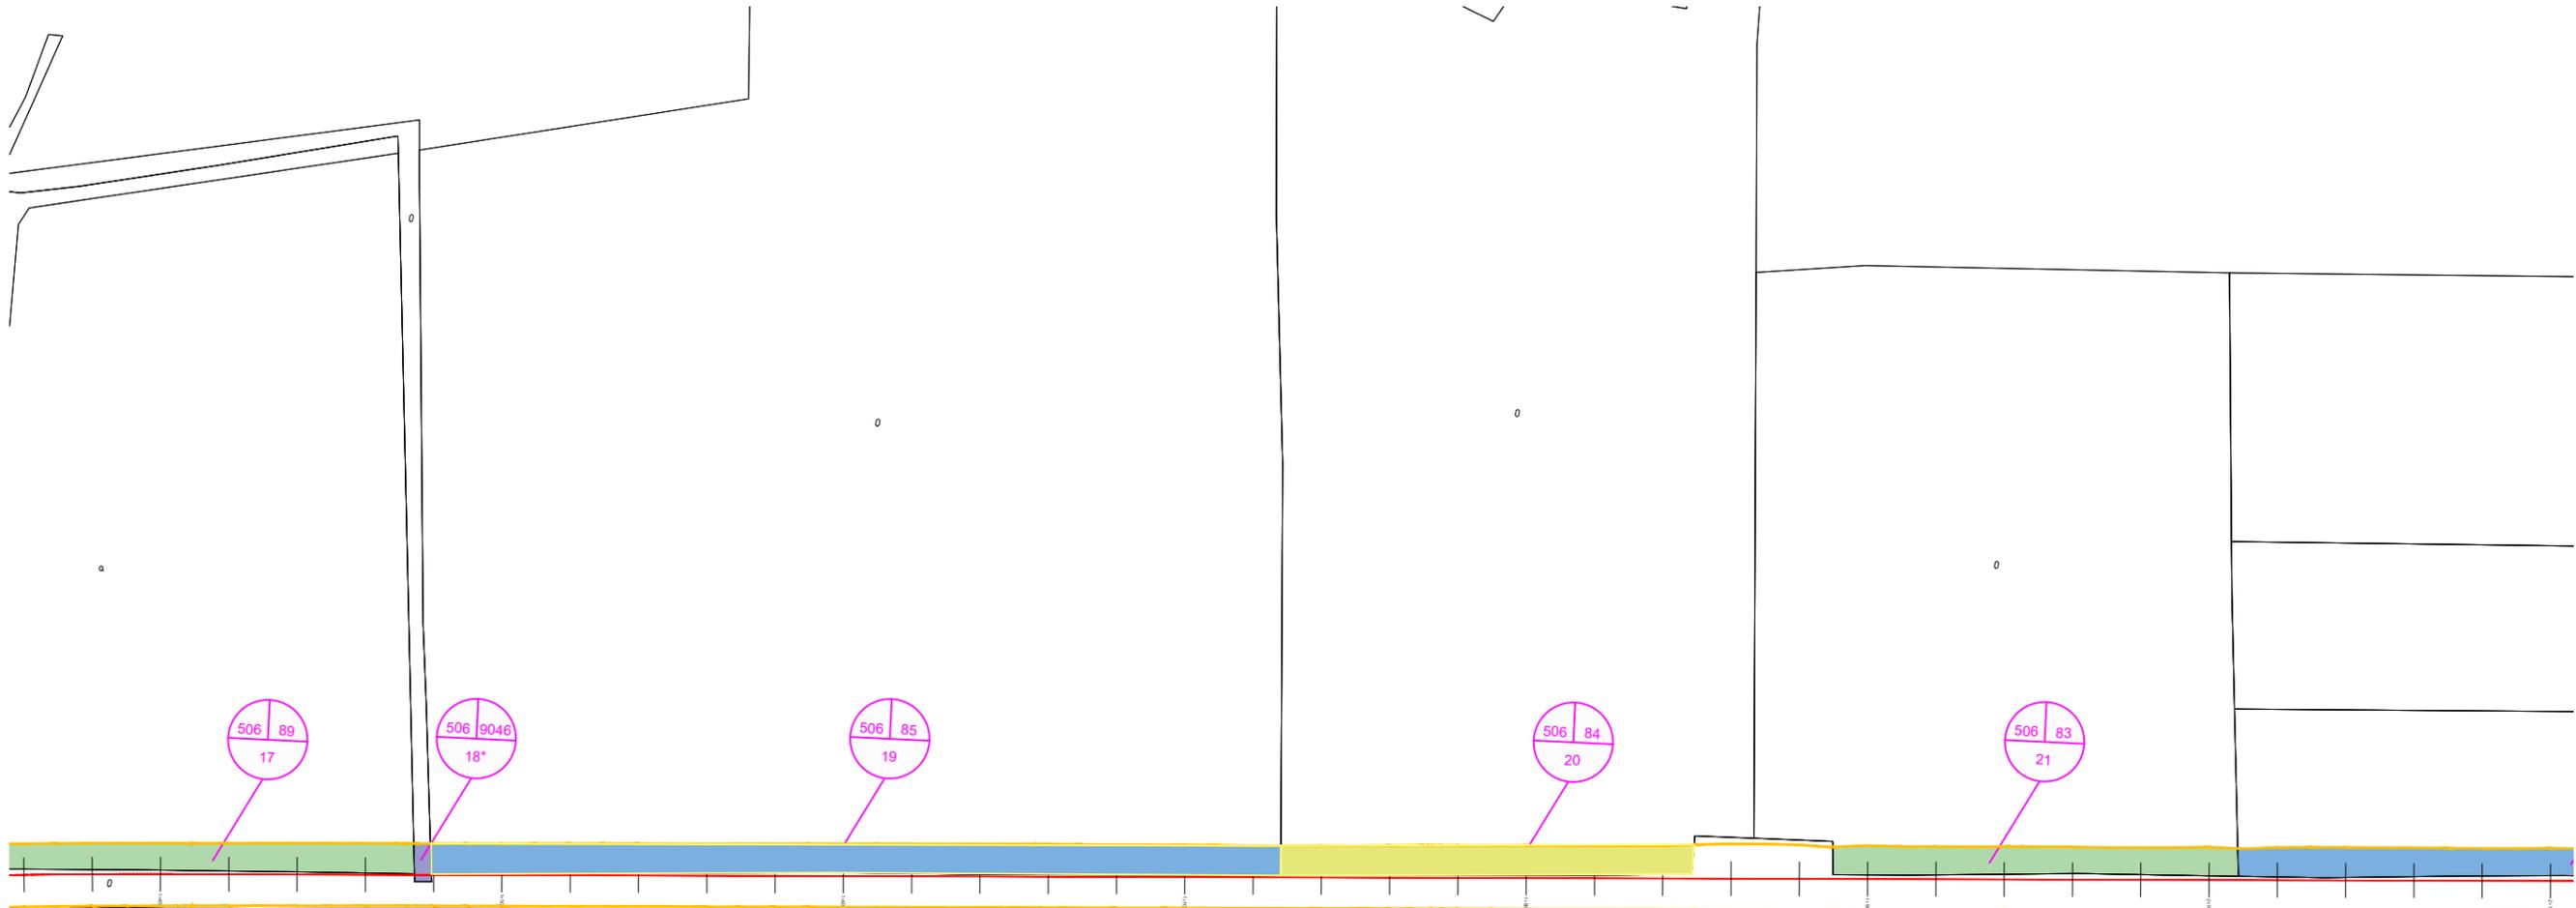


LEYENDA

- FINCAS NUEVAS
- ZONA DE EXPROPIACIÓN
- ZONA DE EXPROPIACIÓN INST.PÚBLICAS
- ZONA OCUPACIÓN SER. AFECT
- ZONA EXPROPIACIÓN SER. AFECT
- LÍMITE DE EXPROPIACIÓN
- LÍMITE DE PARCELA
- LÍMITE DE TÉRMINO MUNICIPAL
- PARCELARIO CATASTRAL
- EJE TRAZADO

Nº POLIGONO PARCELA
Nº ORDEN
RÚSTICA

NOM. FICHERO:17-02-25_UF02-EXPRO_DEFINITIVAS_P_CONS.dwg



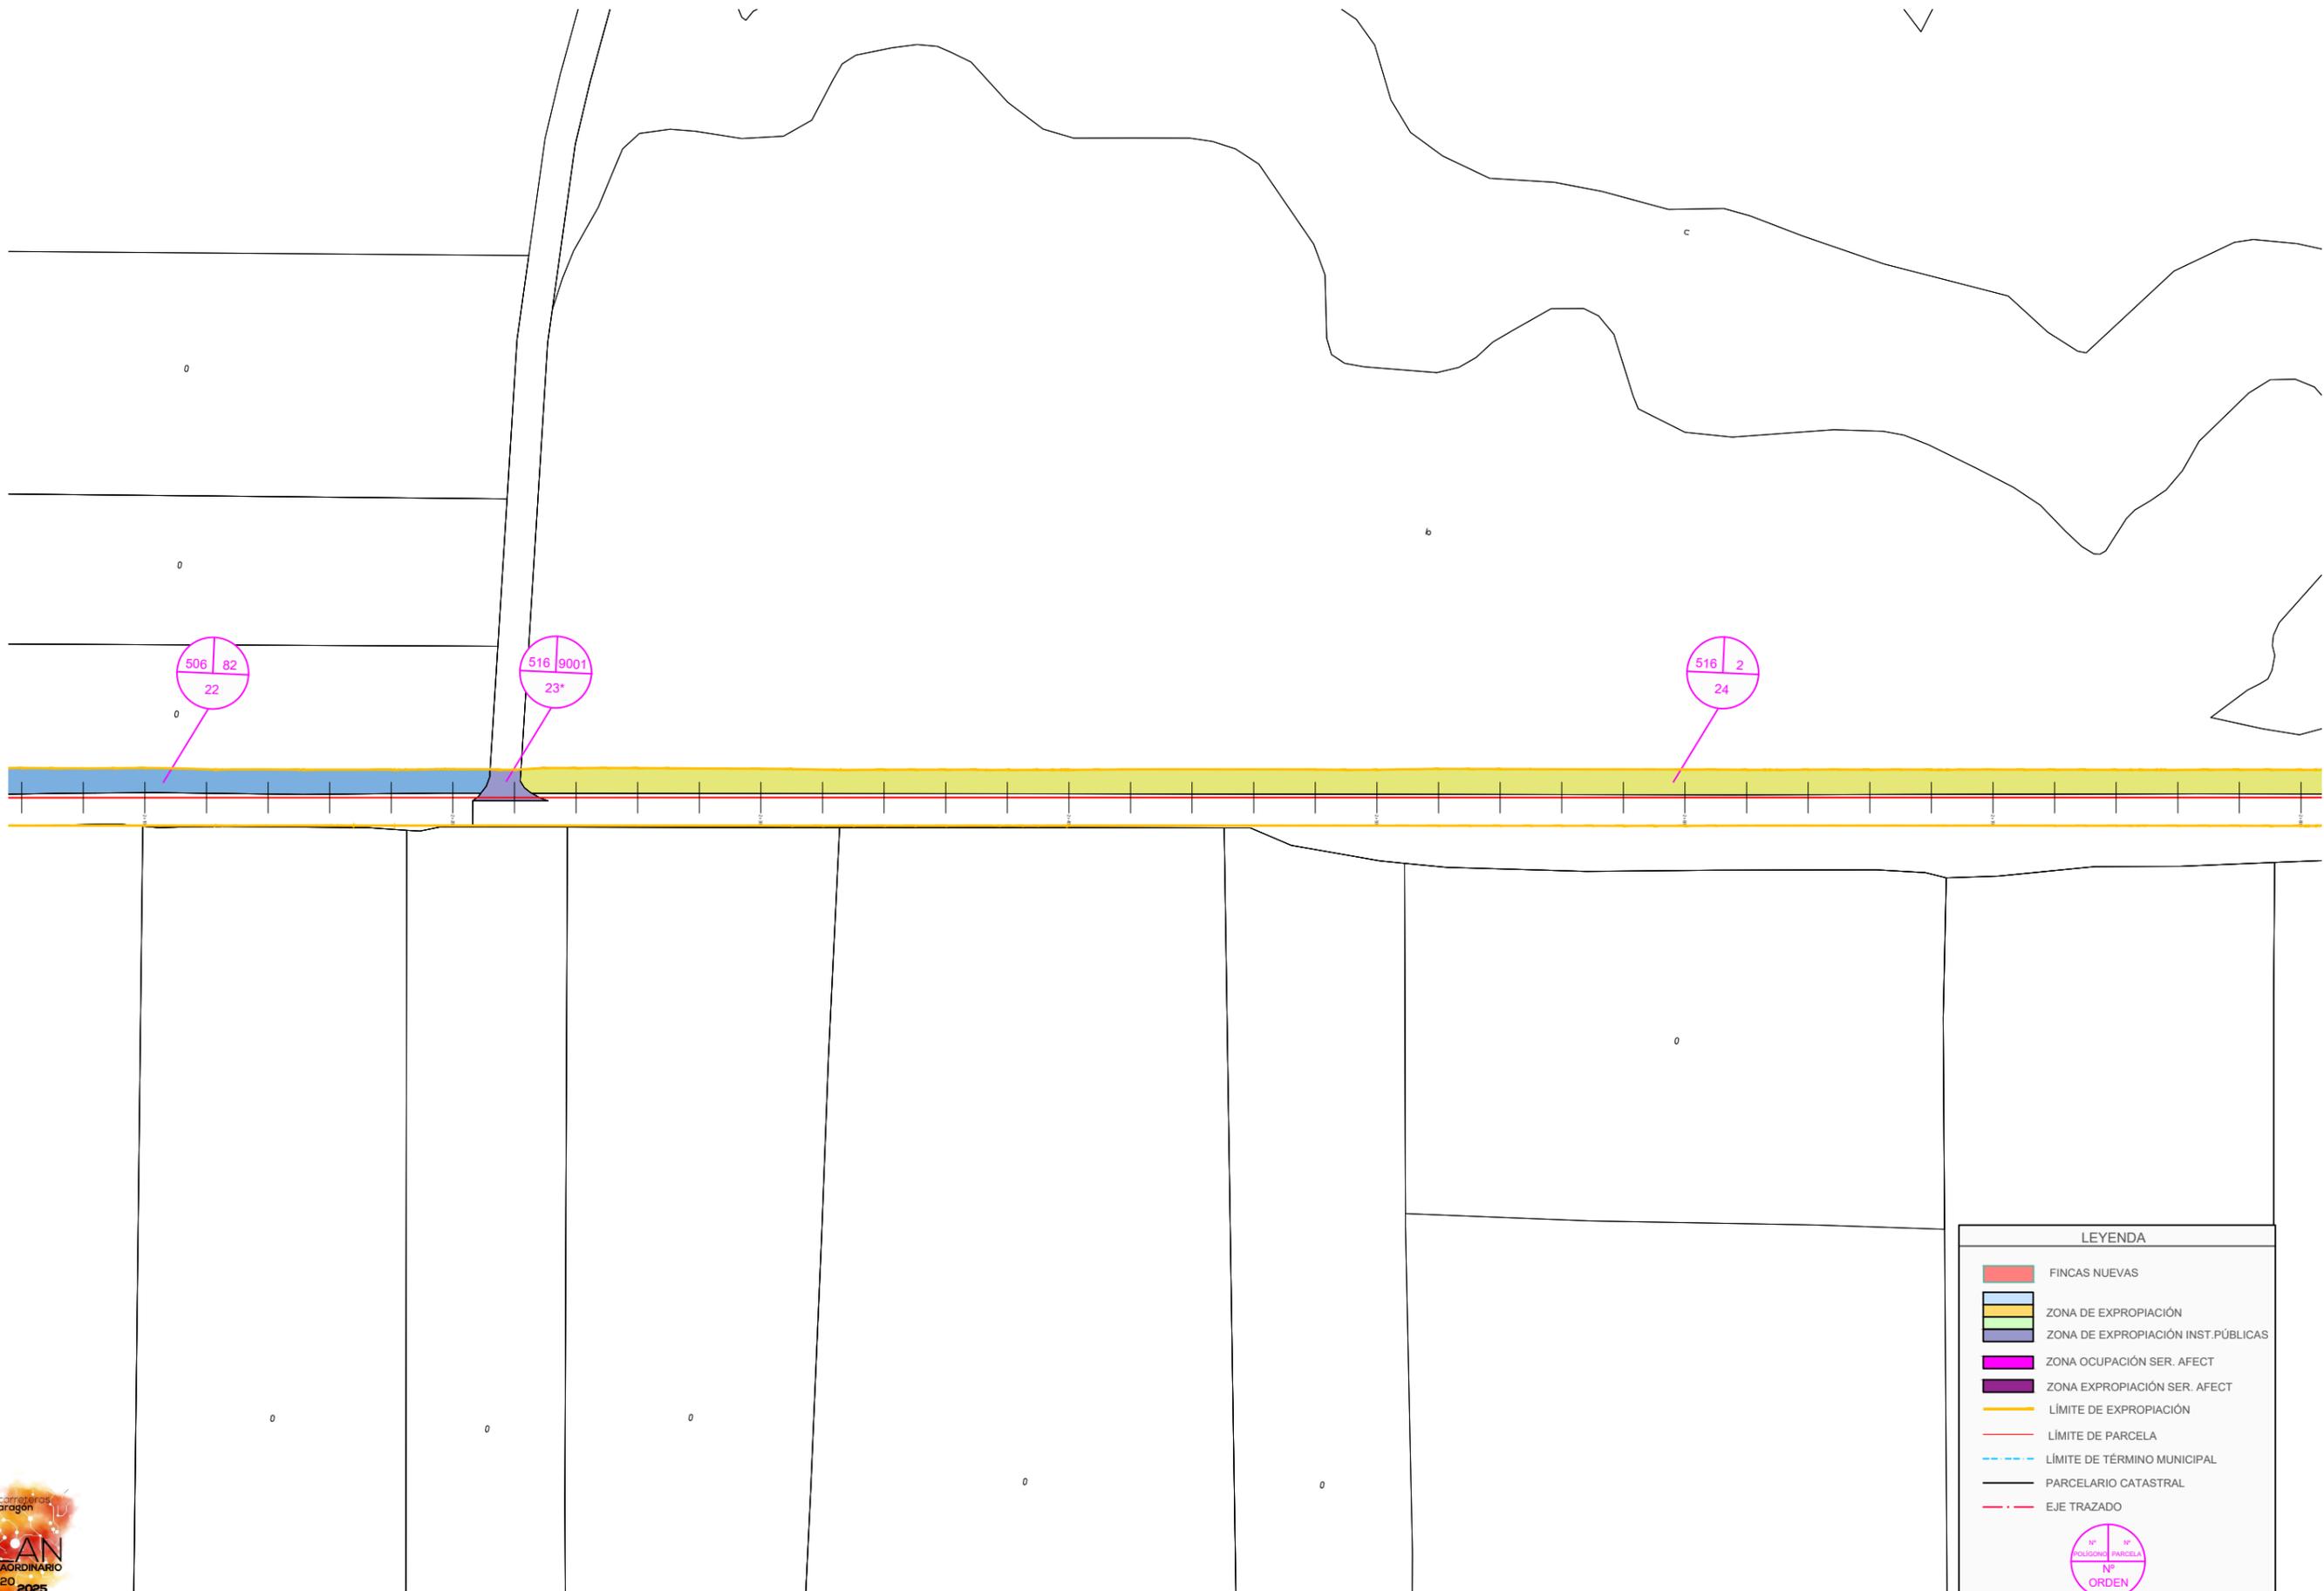

LEYENDA	
	FINCAS NUEVAS
	ZONA DE EXPROPIACIÓN
	ZONA DE EXPROPIACIÓN INST.PÚBLICAS
	ZONA OCUPACIÓN SER. AFECT
	ZONA EXPROPIACIÓN SER. AFECT
	LÍMITE DE EXPROPIACIÓN
	LÍMITE DE PARCELA
	LÍMITE DE TÉRMINO MUNICIPAL
	PARCELARIO CATASTRAL
	EJE TRAZADO
	Nº POLIGONO PARCELA Nº ORDEN RÚSTICA

NOM. FICHERO:17-02-25_UF02-EXPRO_DEFINITIVAS_P_CONS.dwg



NOM. FICHERO:17-02-25_UF02-EXPRO_DEFINITIVAS_P_CONS.dwg



LEYENDA

- FINCAS NUEVAS
- ZONA DE EXPROPIACIÓN
- ZONA DE EXPROPIACIÓN INST.PÚBLICAS
- ZONA OCUPACIÓN SER. AFECT
- ZONA EXPROPIACIÓN SER. AFECT
- LÍMITE DE EXPROPIACIÓN
- LÍMITE DE PARCELA
- LÍMITE DE TÉRMINO MUNICIPAL
- PARCELARIO CATASTRAL
- EJE TRAZADO

Nº POLIGONO PARCELA
Nº ORDEN
RÚSTICA





LEYENDA

- FINCAS NUEVAS
- ZONA DE EXPROPIACIÓN
- ZONA DE EXPROPIACIÓN INST.PÚBLICAS
- ZONA OCUPACIÓN SER. AFECT
- ZONA EXPROPIACIÓN SER. AFECT
- LÍMITE DE EXPROPIACIÓN
- LÍMITE DE PARCELA
- LÍMITE DE TÉRMINO MUNICIPAL
- PARCELARIO CATASTRAL
- EJE TRAZADO

Nº POLIGONO PARCELA
Nº ORDEN
RÚSTICA

NOM. FICHERO:17-02-25_UF02-EXPRO_DEFINITIVAS_P_CONS.dwg





LEYENDA


- FINCAS NUEVAS
- ZONA DE EXPROPIACIÓN
- ZONA DE EXPROPIACIÓN INST.PÚBLICAS
- ZONA OCUPACIÓN SER. AFECT
- ZONA EXPROPIACIÓN SER. AFECT
- LÍMITE DE EXPROPIACIÓN
- LÍMITE DE PARCELA
- LÍMITE DE TÉRMINO MUNICIPAL
- PARCELARIO CATASTRAL
- EJE TRAZADO

Nº POLIGONO PARCELA
Nº ORDEN
RÚSTICA

NOM. FICHERO:17-02-25_UF02-EXPRO_DEFINITIVAS_P_CONS.dwg



NOM. FICHERO:17-02-25_UF02-EXPRO_DEFINITIVAS_P_CONS.dwg

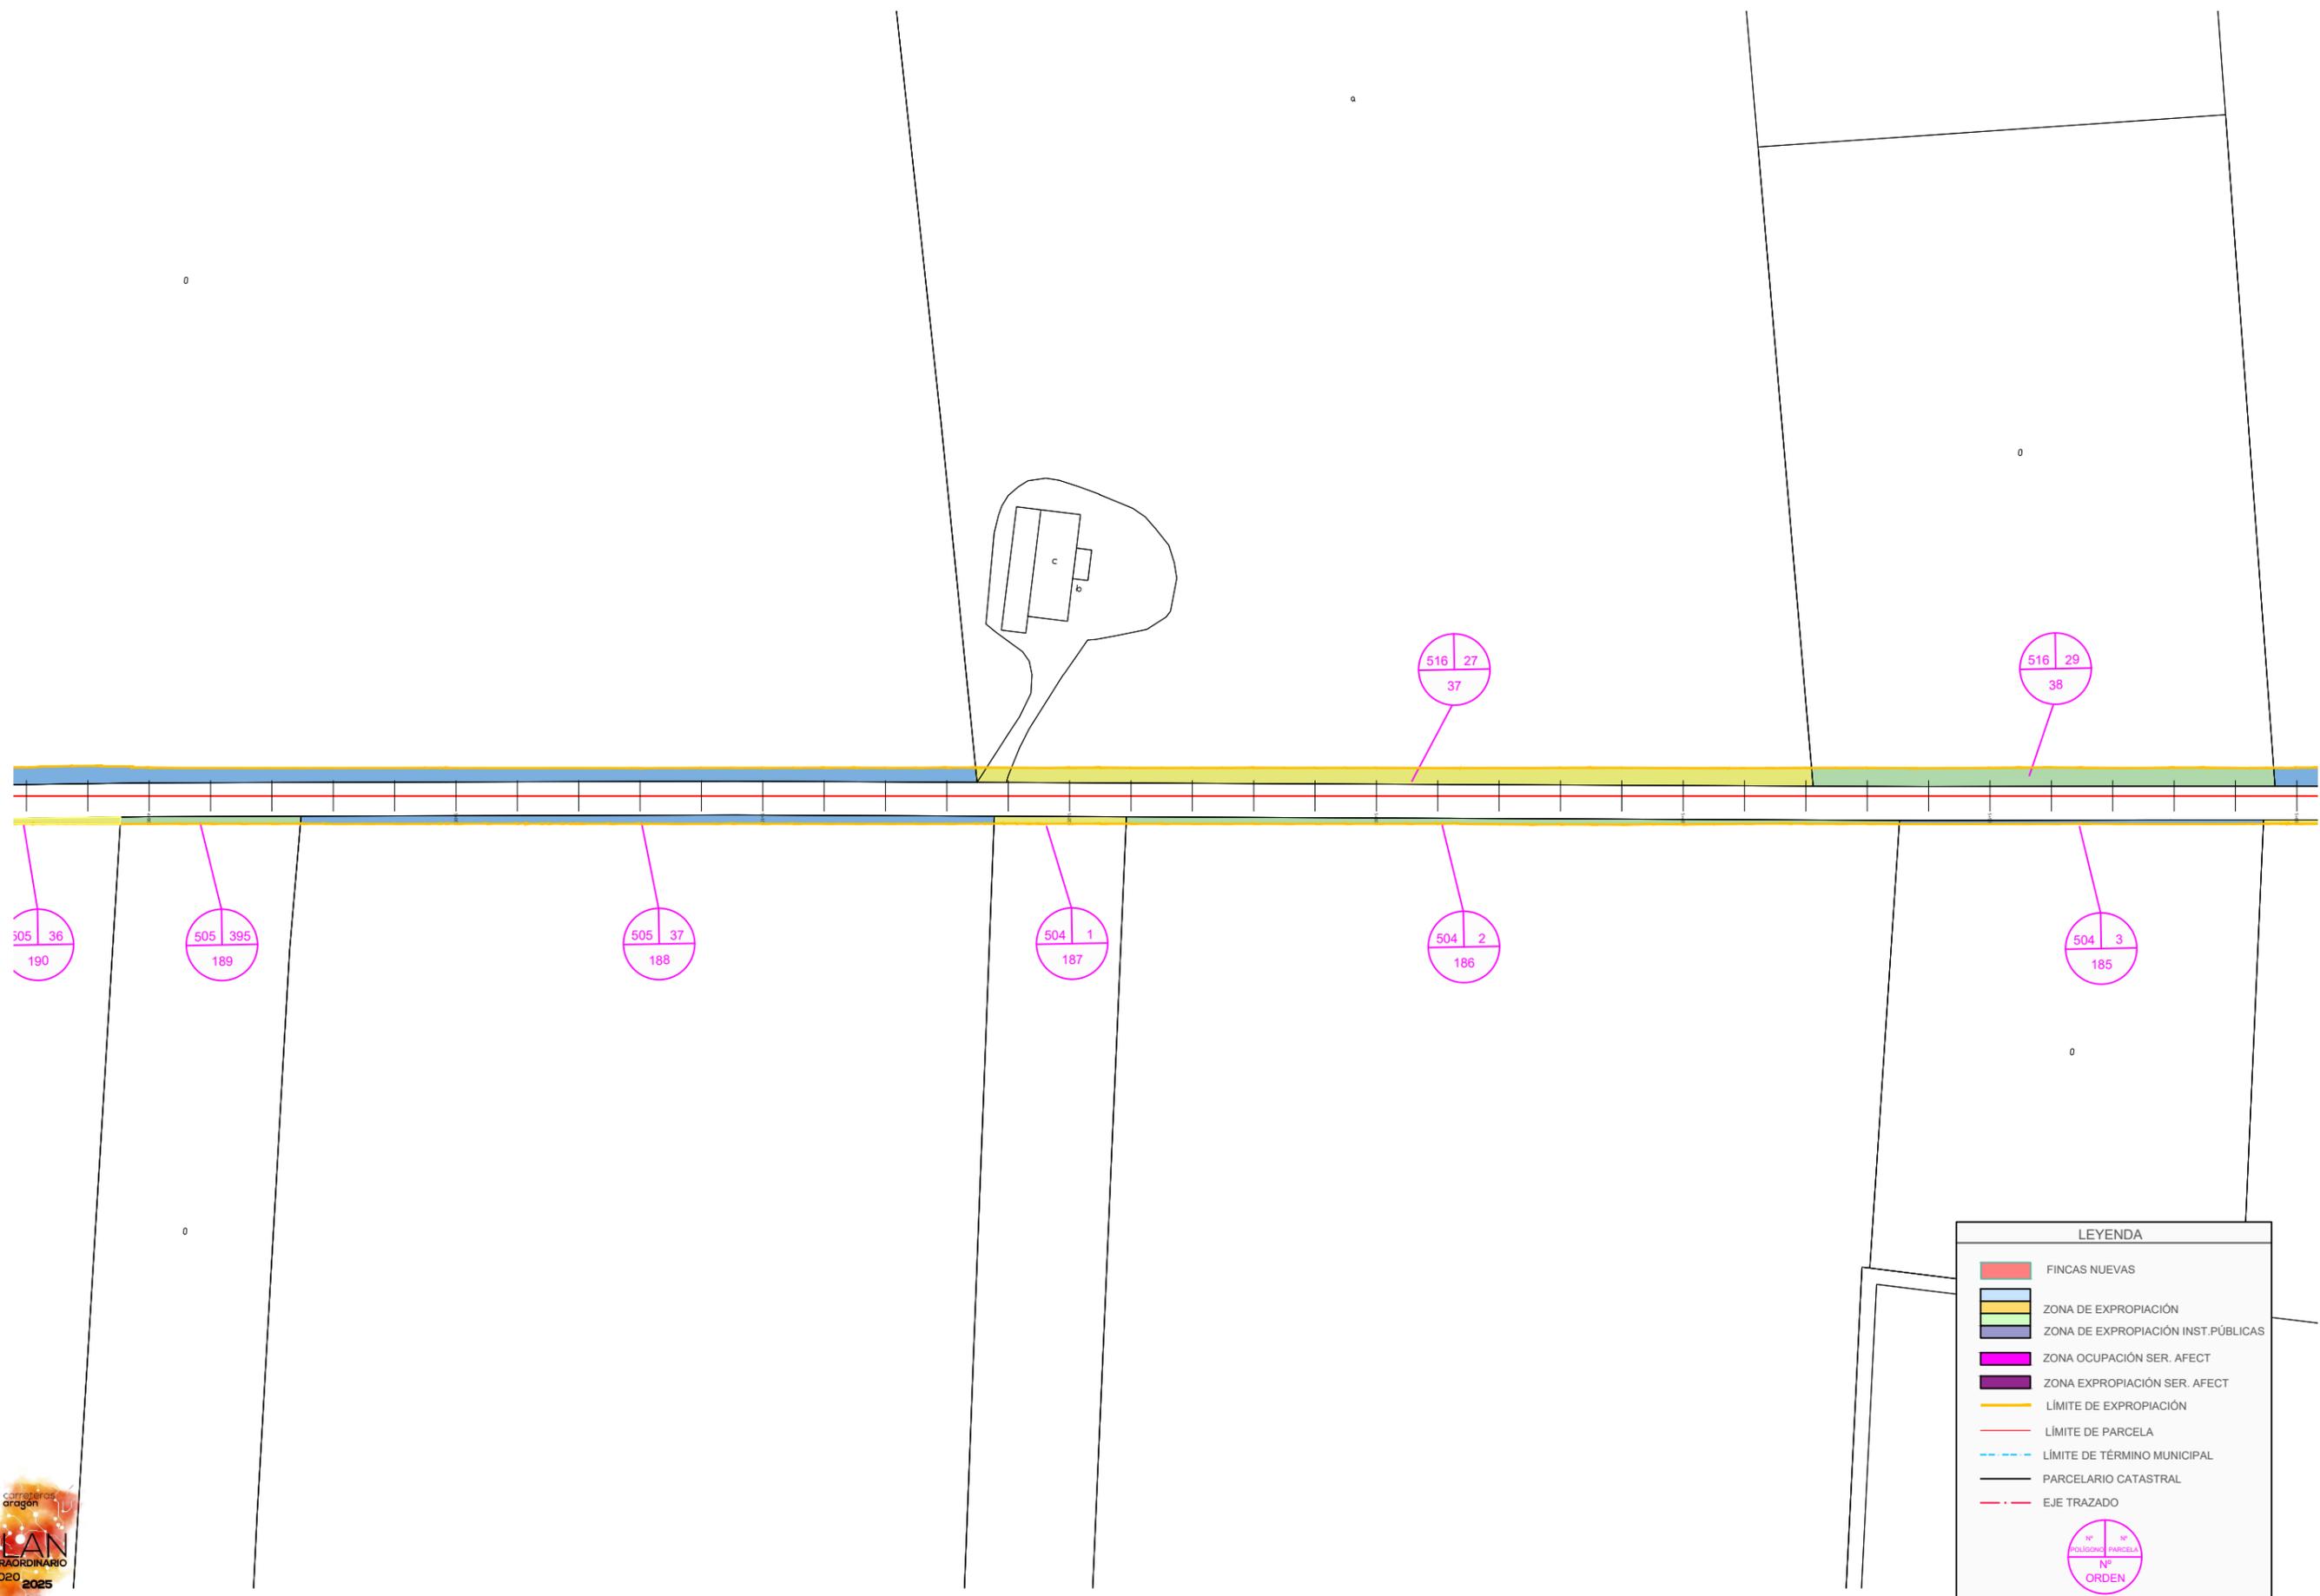

LEYENDA

- FINCAS NUEVAS
- ZONA DE EXPROPIACIÓN
- ZONA DE EXPROPIACIÓN INST.PÚBLICAS
- ZONA OCUPACIÓN SER. AFECT
- ZONA EXPROPIACIÓN SER. AFECT
- LÍMITE DE EXPROPIACIÓN
- LÍMITE DE PARCELA
- LÍMITE DE TÉRMINO MUNICIPAL
- PARCELARIO CATASTRAL
- EJE TRAZADO




LEYENDA	
	FINCAS NUEVAS
	ZONA DE EXPROPIACIÓN
	ZONA DE EXPROPIACIÓN INST.PÚBLICAS
	ZONA OCUPACIÓN SER. AFECT
	ZONA EXPROPIACIÓN SER. AFECT
	LÍMITE DE EXPROPIACIÓN
	LÍMITE DE PARCELA
	LÍMITE DE TÉRMINO MUNICIPAL
	PARCELARIO CATASTRAL
	EJE TRAZADO
	Nº POLIGONO PARCELA Nº ORDEN RÚSTICA

NOM. FICHERO:17-02-25_UF02-EXPRO_DEFINITIVAS_P_CONS.dwg




NOM. FICHERO:17-02-25_UF02-EXPRO_DEFINITIVAS_P_CONS.dwg

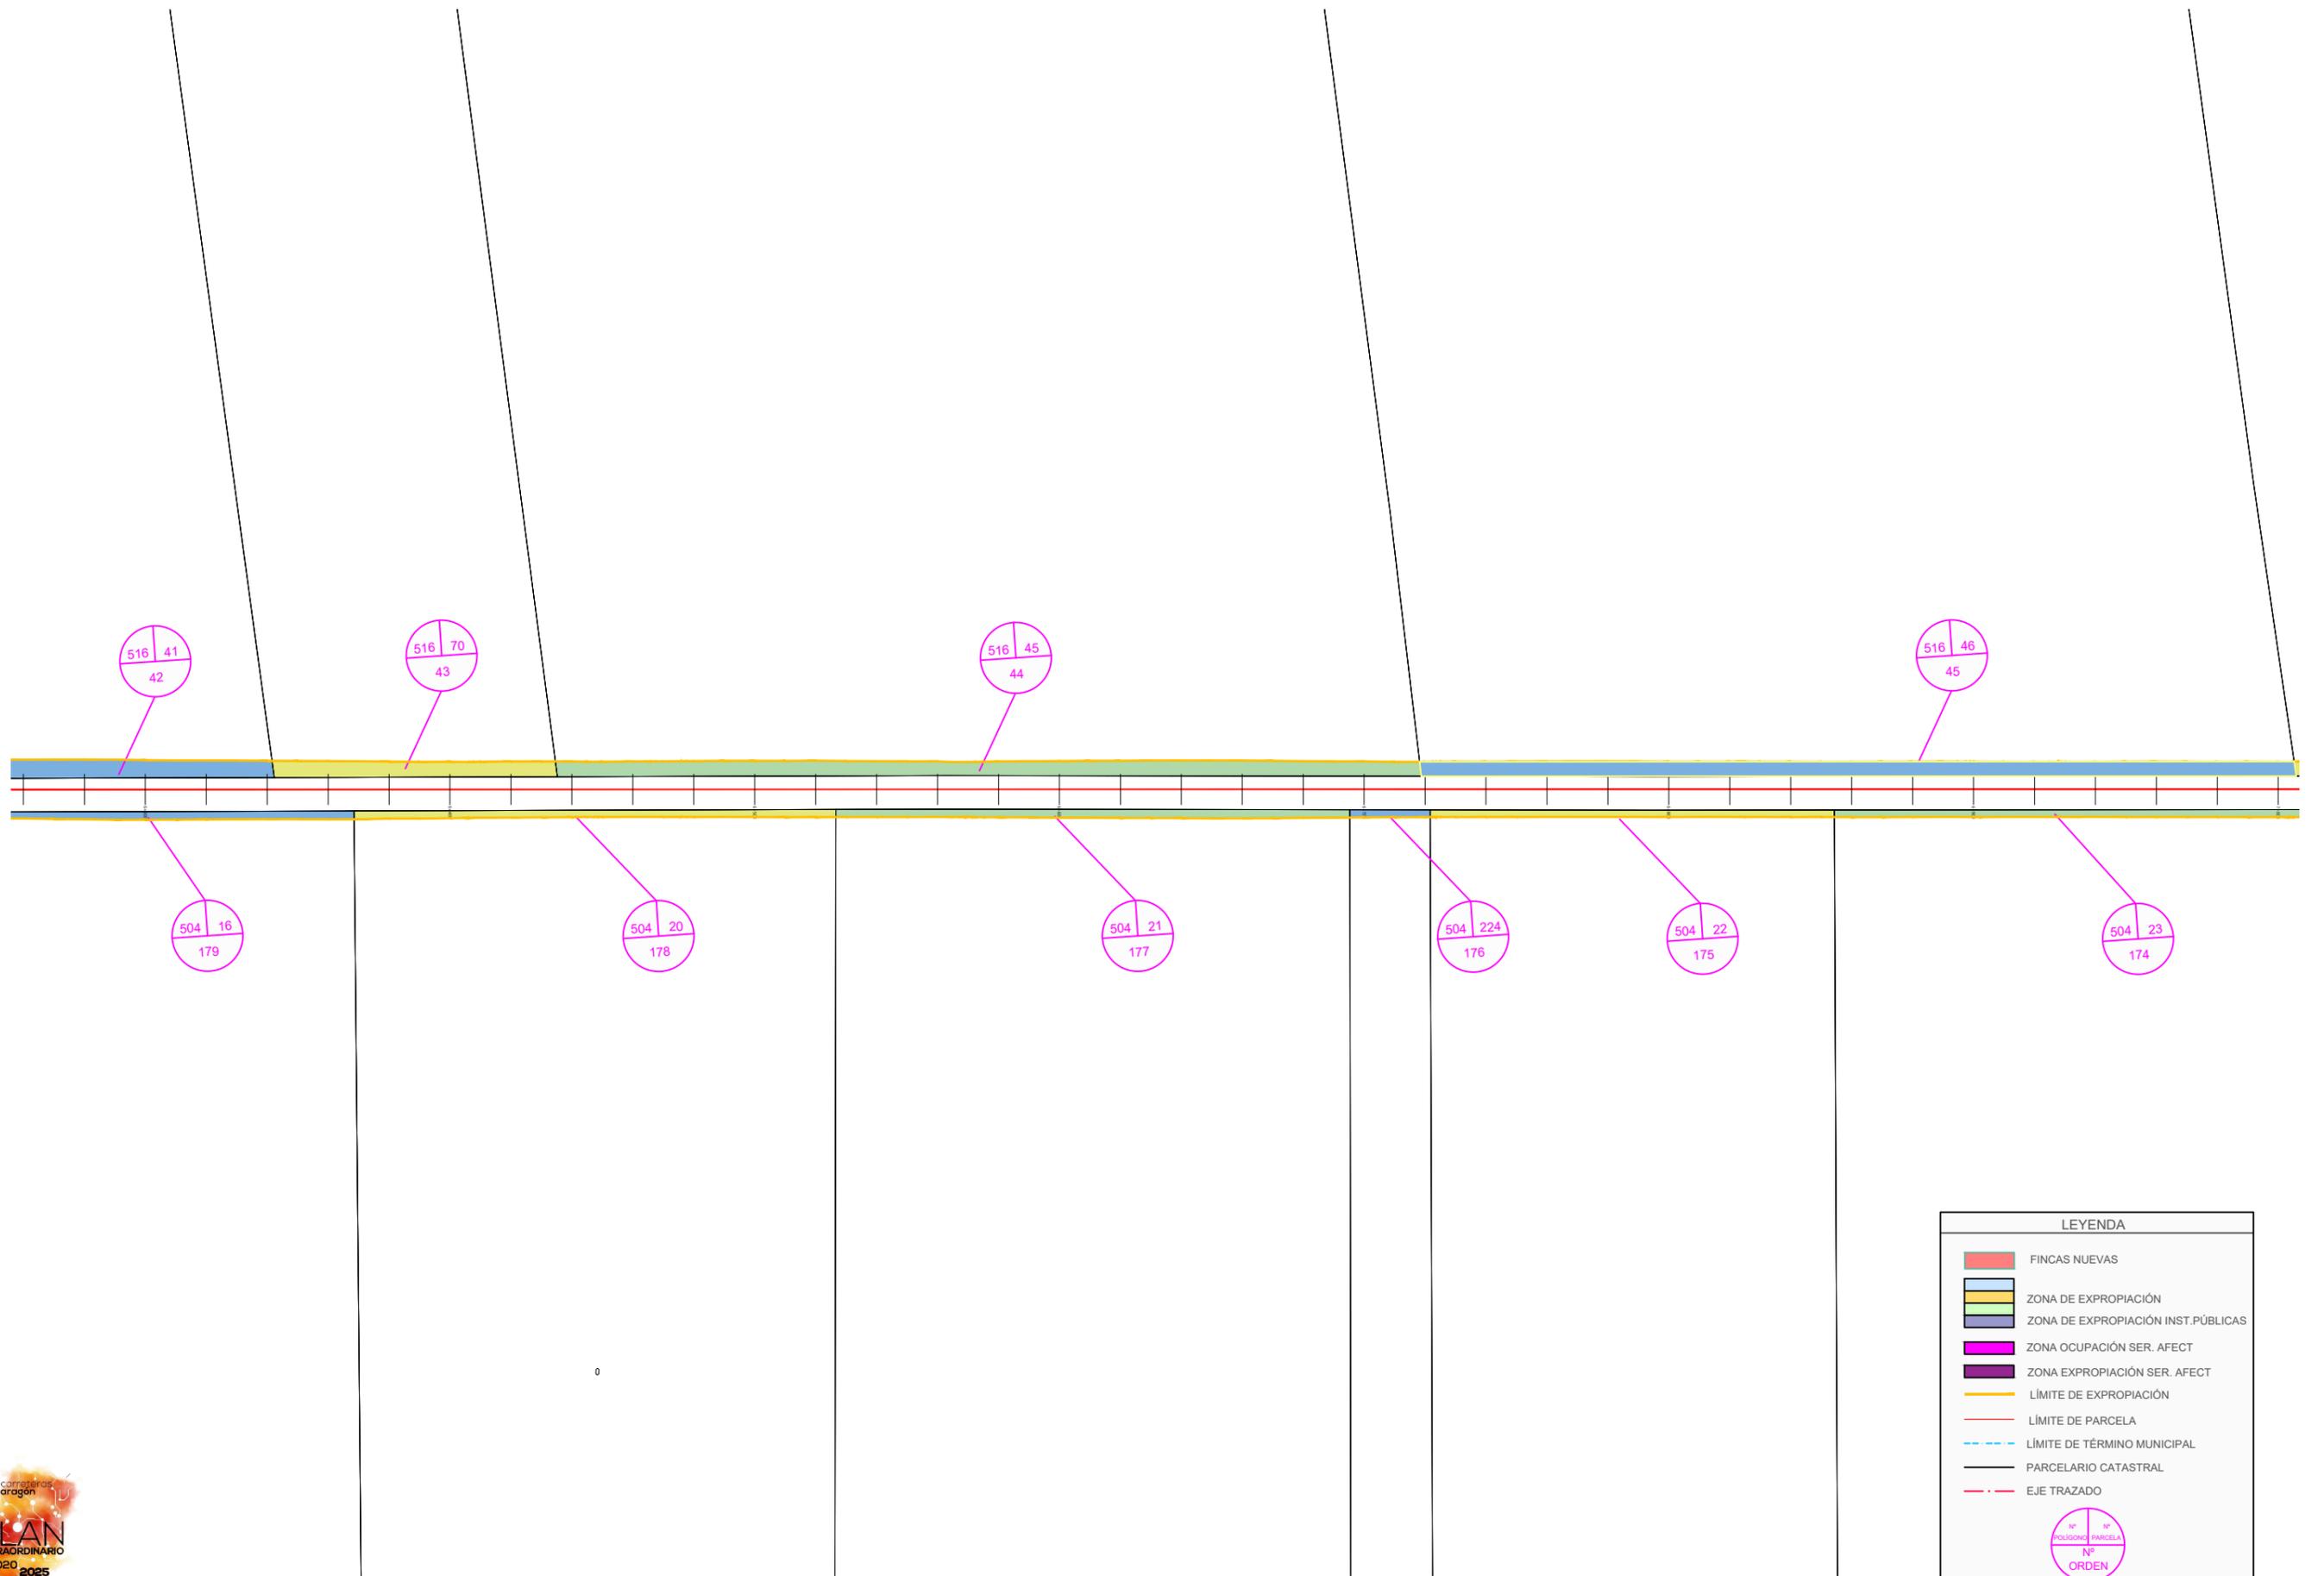

LEYENDA					
	FINCAS NUEVAS				
	ZONA DE EXPROPIACIÓN				
	ZONA DE EXPROPIACIÓN INST.PÚBLICAS				
	ZONA OCUPACIÓN SER. AFECT				
	ZONA EXPROPIACIÓN SER. AFECT				
	LÍMITE DE EXPROPIACIÓN				
	LÍMITE DE PARCELA				
	LÍMITE DE TÉRMINO MUNICIPAL				
	PARCELARIO CATASTRAL				
	EJE TRAZADO				
	<table border="1"> <tr> <td>Nº PARCELA</td> <td>Nº PARCELA</td> </tr> <tr> <td>Nº ORDEN</td> <td>RÚSTICA</td> </tr> </table>	Nº PARCELA	Nº PARCELA	Nº ORDEN	RÚSTICA
Nº PARCELA	Nº PARCELA				
Nº ORDEN	RÚSTICA				

NOM. FICHERO:17-02-25_UF02-EXPRO_DEFINITIVAS_P_CONS.dwg

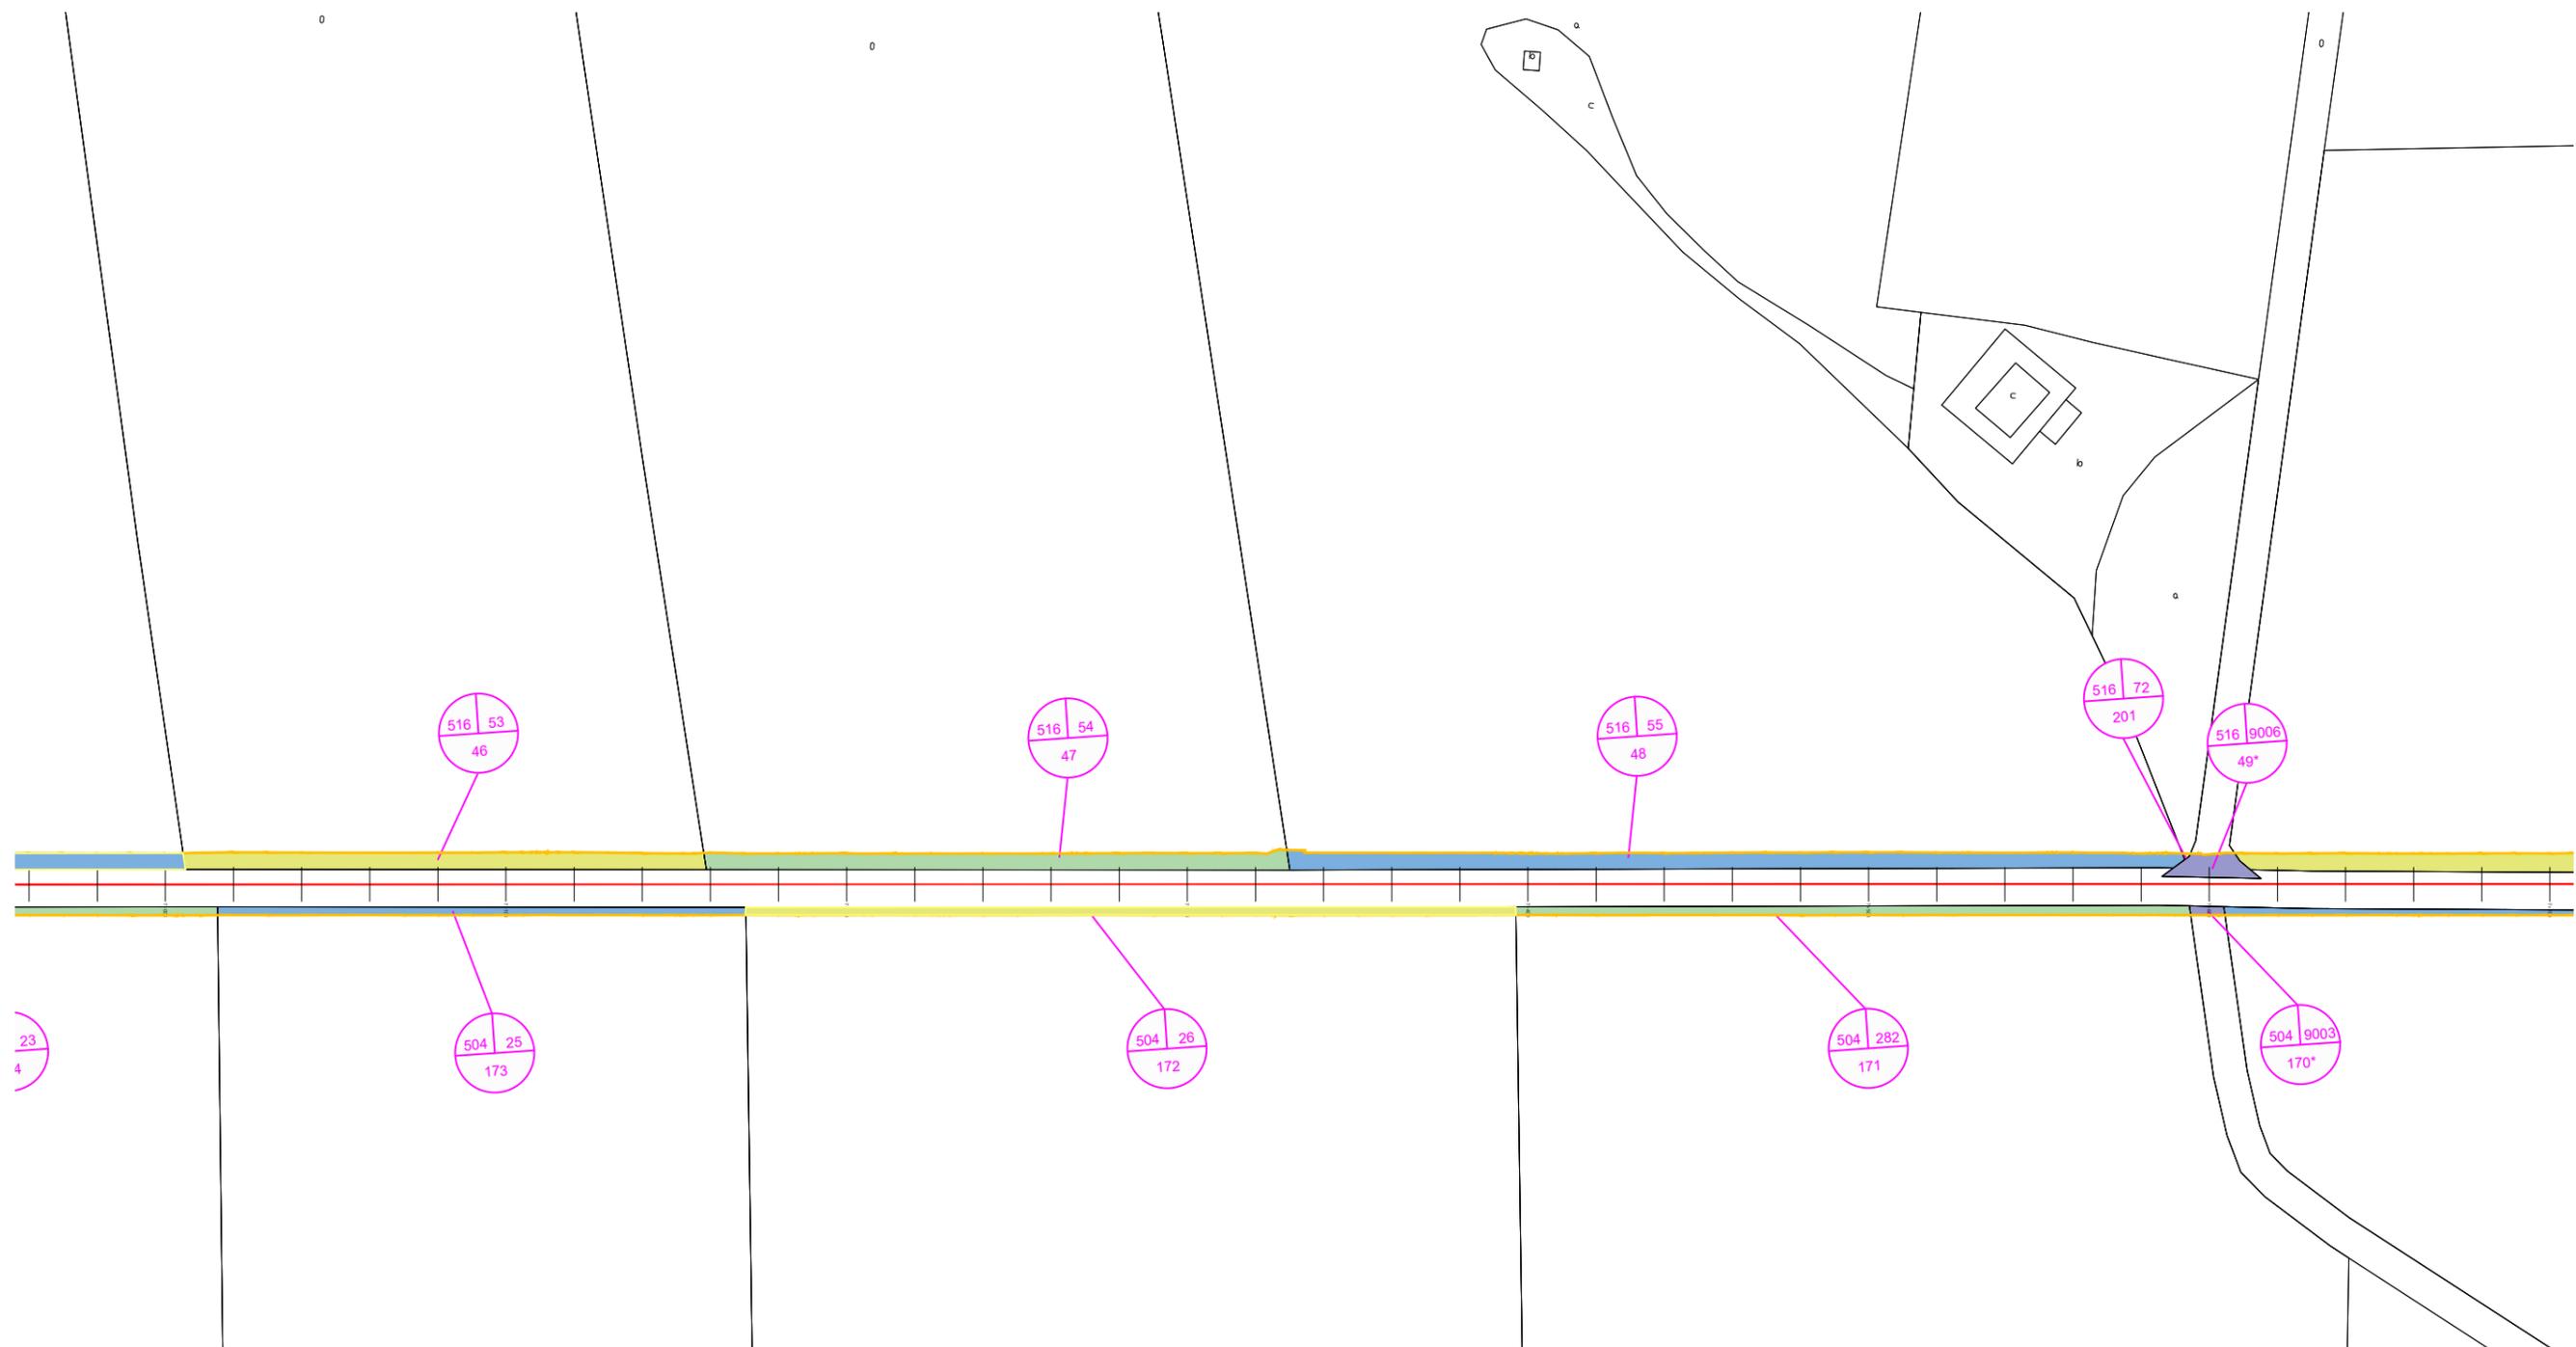

LEYENDA

- FINCAS NUEVAS
- ZONA DE EXPROPIACIÓN
- ZONA DE EXPROPIACIÓN INST.PÚBLICAS
- ZONA OCUPACIÓN SER. AFECT
- ZONA EXPROPIACIÓN SER. AFECT
- LÍMITE DE EXPROPIACIÓN
- LÍMITE DE PARCELA
- LÍMITE DE TÉRMINO MUNICIPAL
- PARCELARIO CATASTRAL
- EJE TRAZADO

Nº POLIGONO PARCELA
Nº ORDEN
RÚSTICA

NOM. FICHERO:17-02-25_UF02-EXPRO_DEFINITIVAS_P_CONS.dwg



LEYENDA

- FINCAS NUEVAS
- ZONA DE EXPROPIACIÓN
- ZONA DE EXPROPIACIÓN INST.PÚBLICAS
- ZONA OCUPACIÓN SER. AFECT
- ZONA EXPROPIACIÓN SER. AFECT
- LÍMITE DE EXPROPIACIÓN
- LÍMITE DE PARCELA
- LÍMITE DE TÉRMINO MUNICIPAL
- PARCELARIO CATASTRAL
- EJE TRAZADO

Nº POLIGONO PARCELA
Nº ORDEN
RÚSTICA

NOM. FICHERO:17-02-25_UF02-EXPRO_DEFINITIVAS_P_CONS.dwg



Departamento de Fomento, Vivienda, Movilidad y Logística

DIRECCIÓN GENERAL DE CARRETERAS

SOCIEDAD CONCESIONARIA ZARAGOZA CENTRAL IT13
Papsa sorigué

AUTORES PROYECTO

ALTOARAGONESA de Ingeniería Civil
D. José Luis Puig Azón I.C.P. Nº 21.732
D. Jaime Loureda Parrado I.C.P. Nº 18.316

ESCALA
1 : 1000
EN ORIGINAL UNE A1

DESIGNACIÓN DE LA OBRA
PROYECTO DE CONSTRUCCIÓN DEL ITINERARIO Nº 3 "ZARAGOZA CENTRAL"
DEL PLAN EXTRAORDINARIO DE CARRETERAS DE LA RAA (2020 - 2025)

CLAVE
CONC-PEXT-ITI.03

UD. EJECUCIÓN
2

PLANO Nº
15

TÍTULO DEL PLANO
EXPROPIACIONES

FECHA
MAYO-2024

Hoja 13 de 31



LEYENDA

- FINCAS NUEVAS
- ZONA DE EXPROPIACIÓN
- ZONA DE EXPROPIACIÓN INST.PÚBLICAS
- ZONA OCUPACIÓN SER. AFECT
- ZONA EXPROPIACIÓN SER. AFECT
- LÍMITE DE EXPROPIACIÓN
- LÍMITE DE PARCELA
- LÍMITE DE TÉRMINO MUNICIPAL
- PARCELARIO CATASTRAL
- EJE TRAZADO

Nº POLIGONO PARCELA
 Nº ORDEN
 RÚSTICA

NOM. FICHERO:17-02-25_UF02-EXPRO_DEFINITIVAS_P_CONS.dwg




LEYENDA

- FINCAS NUEVAS
- ZONA DE EXPROPIACIÓN
- ZONA DE EXPROPIACIÓN INST.PÚBLICAS
- ZONA OCUPACIÓN SER. AFECT
- ZONA EXPROPIACIÓN SER. AFECT
- LÍMITE DE EXPROPIACIÓN
- LÍMITE DE PARCELA
- LÍMITE DE TÉRMINO MUNICIPAL
- PARCELARIO CATASTRAL
- EJE TRAZADO

RÚSTICA

NOM. FICHERO:17-02-25_UF02-EXPRO_DEFINITIVAS_P_CONS.dwg

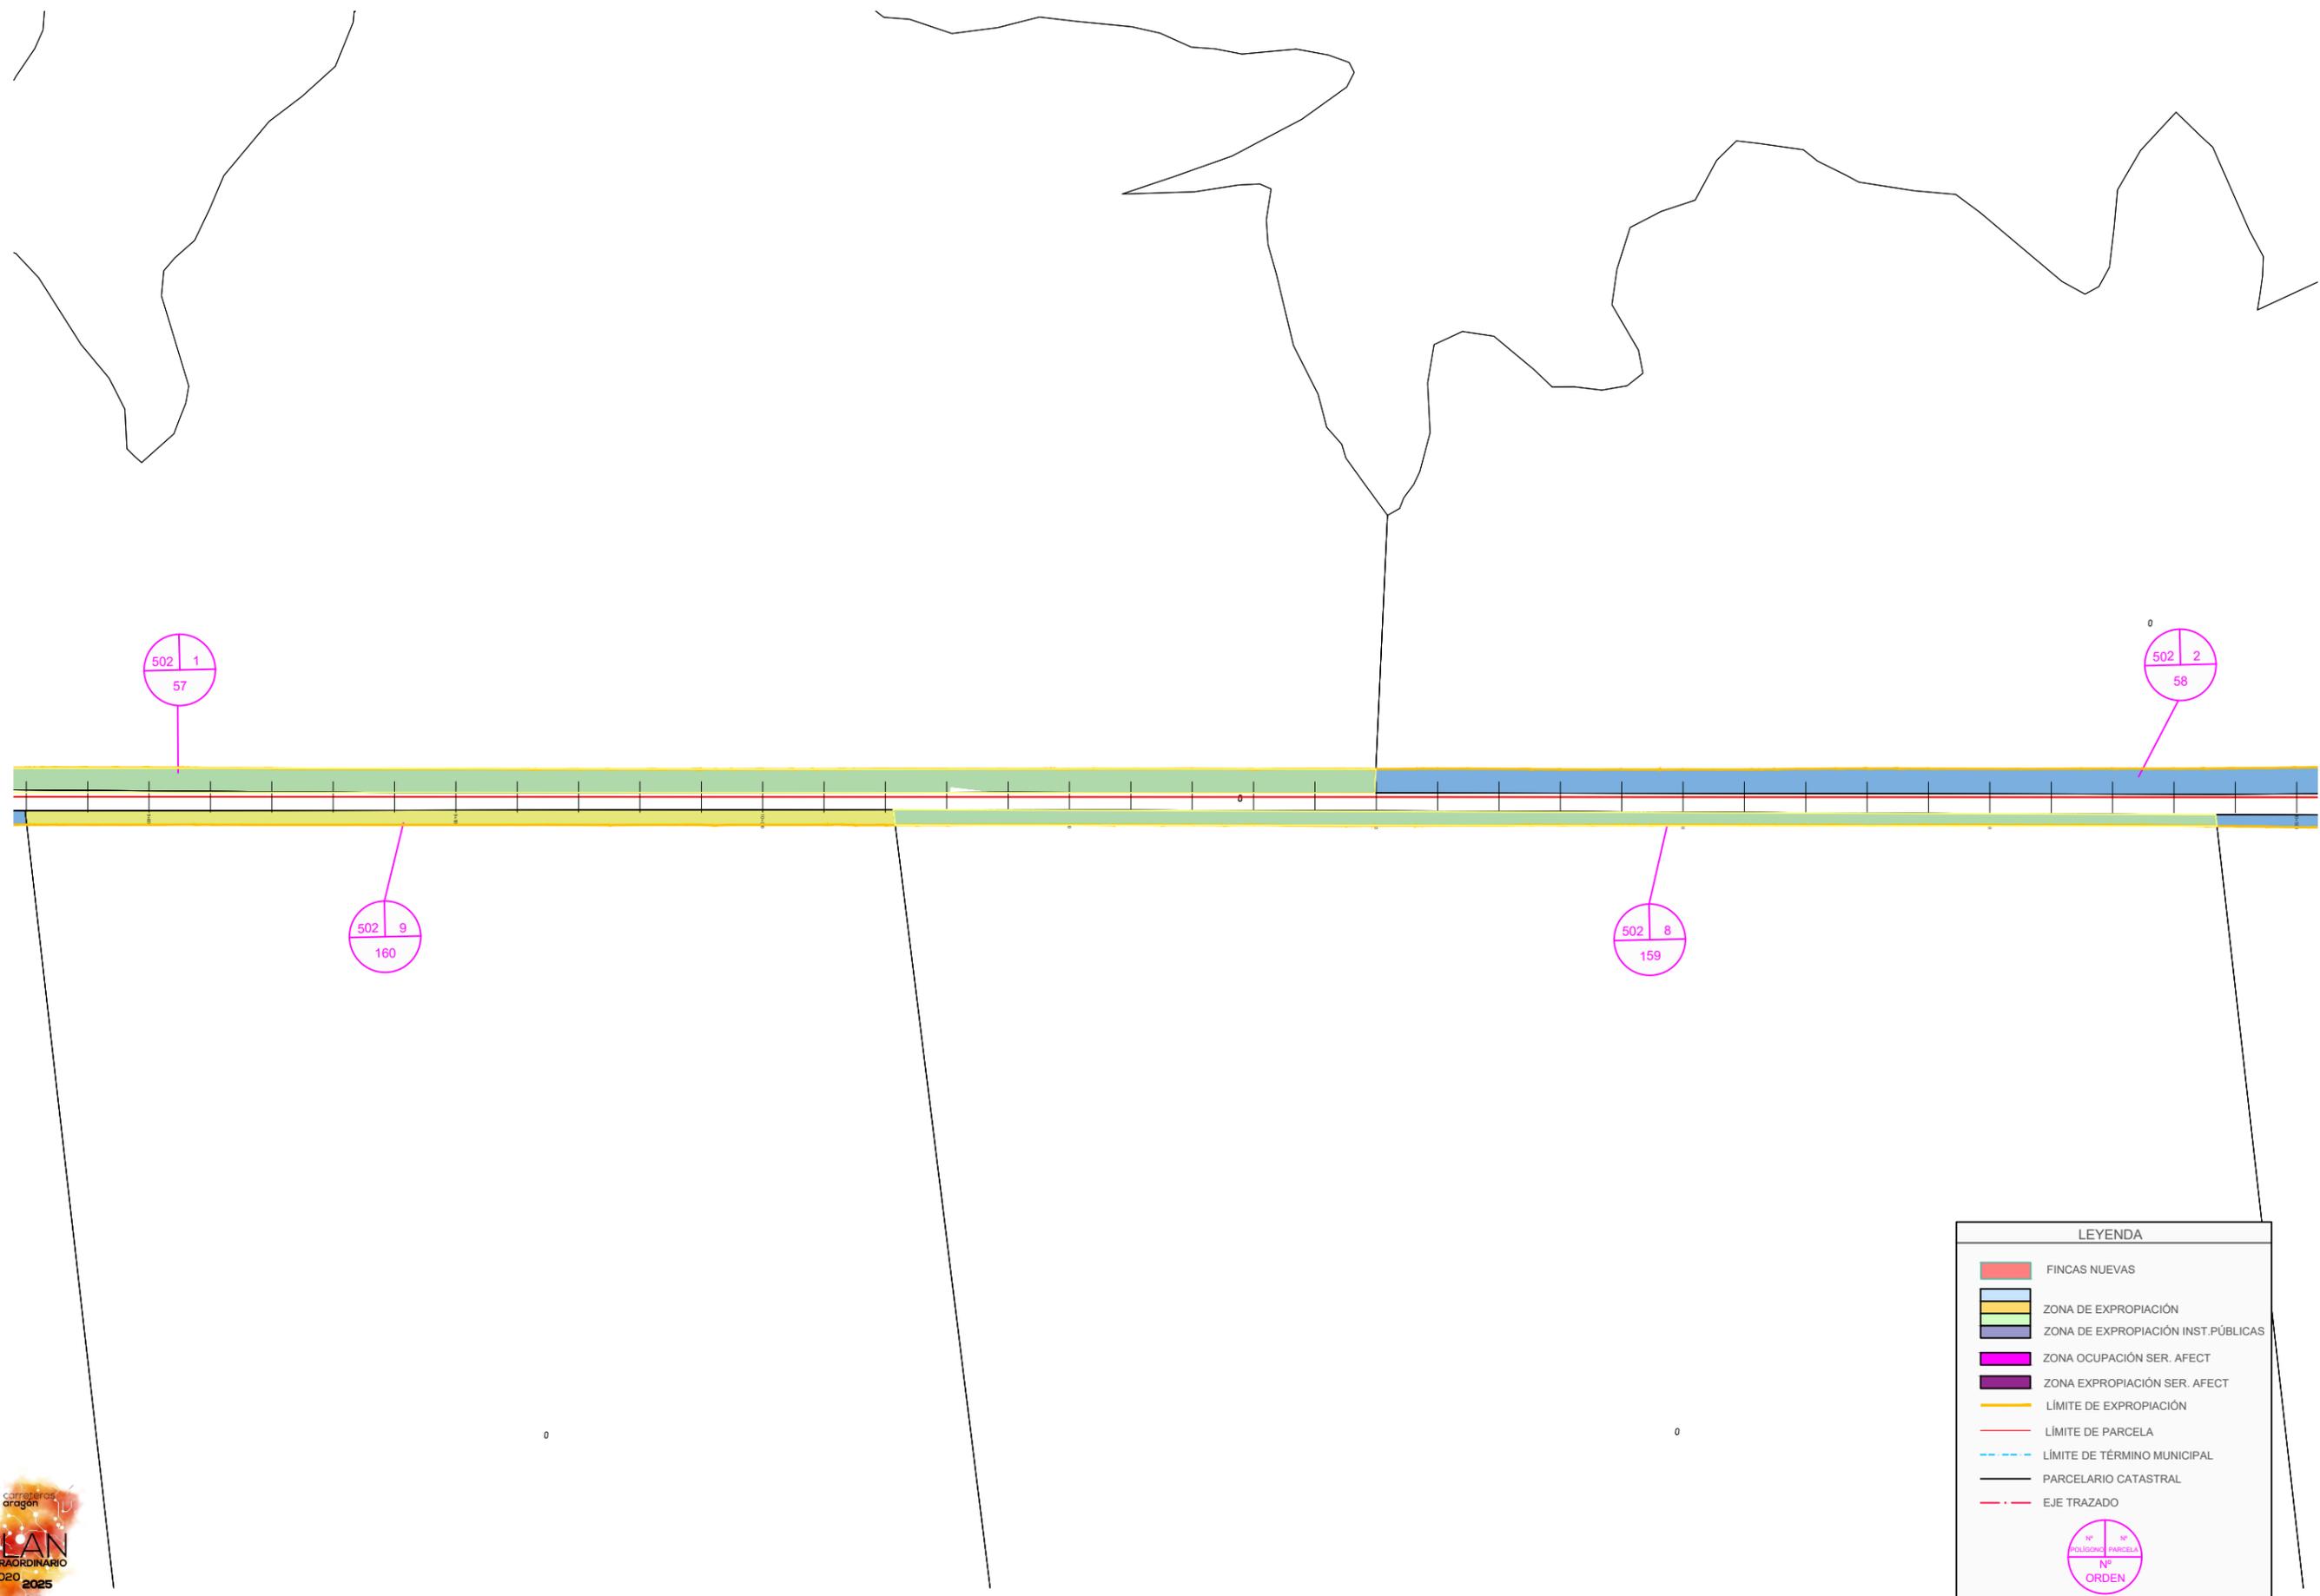

LEYENDA	
	FINCAS NUEVAS
	ZONA DE EXPROPIACIÓN
	ZONA DE EXPROPIACIÓN INST.PÚBLICAS
	ZONA OCUPACIÓN SER. AFECT
	ZONA EXPROPIACIÓN SER. AFECT
	LÍMITE DE EXPROPIACIÓN
	LÍMITE DE PARCELA
	LÍMITE DE TÉRMINO MUNICIPAL
	PARCELARIO CATASTRAL
	EJE TRAZADO
	Nº PARCELA Nº POLIGONO PARCELA Nº ORDEN RÚSTICA

NOM. FICHERO:17-02-25_UF02-EXPRO_DEFINITIVAS_P_CONS.dwg



LEYENDA	
	FINCAS NUEVAS
	ZONA DE EXPROPIACIÓN
	ZONA DE EXPROPIACIÓN INST.PÚBLICAS
	ZONA OCUPACIÓN SER. AFECT
	ZONA EXPROPIACIÓN SER. AFECT
	LÍMITE DE EXPROPIACIÓN
	LÍMITE DE PARCELA
	LÍMITE DE TÉRMINO MUNICIPAL
	PARCELARIO CATASTRAL
	EJE TRAZADO
	Nº PARCELA Nº POLIGONO PARCELA Nº ORDEN RÚSTICA

NOM. FICHERO:17-02-25_UF02-EXPRO_DEFINITIVAS_P_CONS.dwg



LEYENDA

- FINCAS NUEVAS
- ZONA DE EXPROPIACIÓN
- ZONA DE EXPROPIACIÓN INST.PÚBLICAS
- ZONA OCUPACIÓN SER. AFECT
- ZONA EXPROPIACIÓN SER. AFECT
- LÍMITE DE EXPROPIACIÓN
- LÍMITE DE PARCELA
- LÍMITE DE TÉRMINO MUNICIPAL
- PARCELARIO CATASTRAL
- EJE TRAZADO

RÚSTICA

501 20006

61

501 30006

62

501 40006

63

501 9002

64*

501 5

65

501 10023

152


501 22

151

501 9003

150*



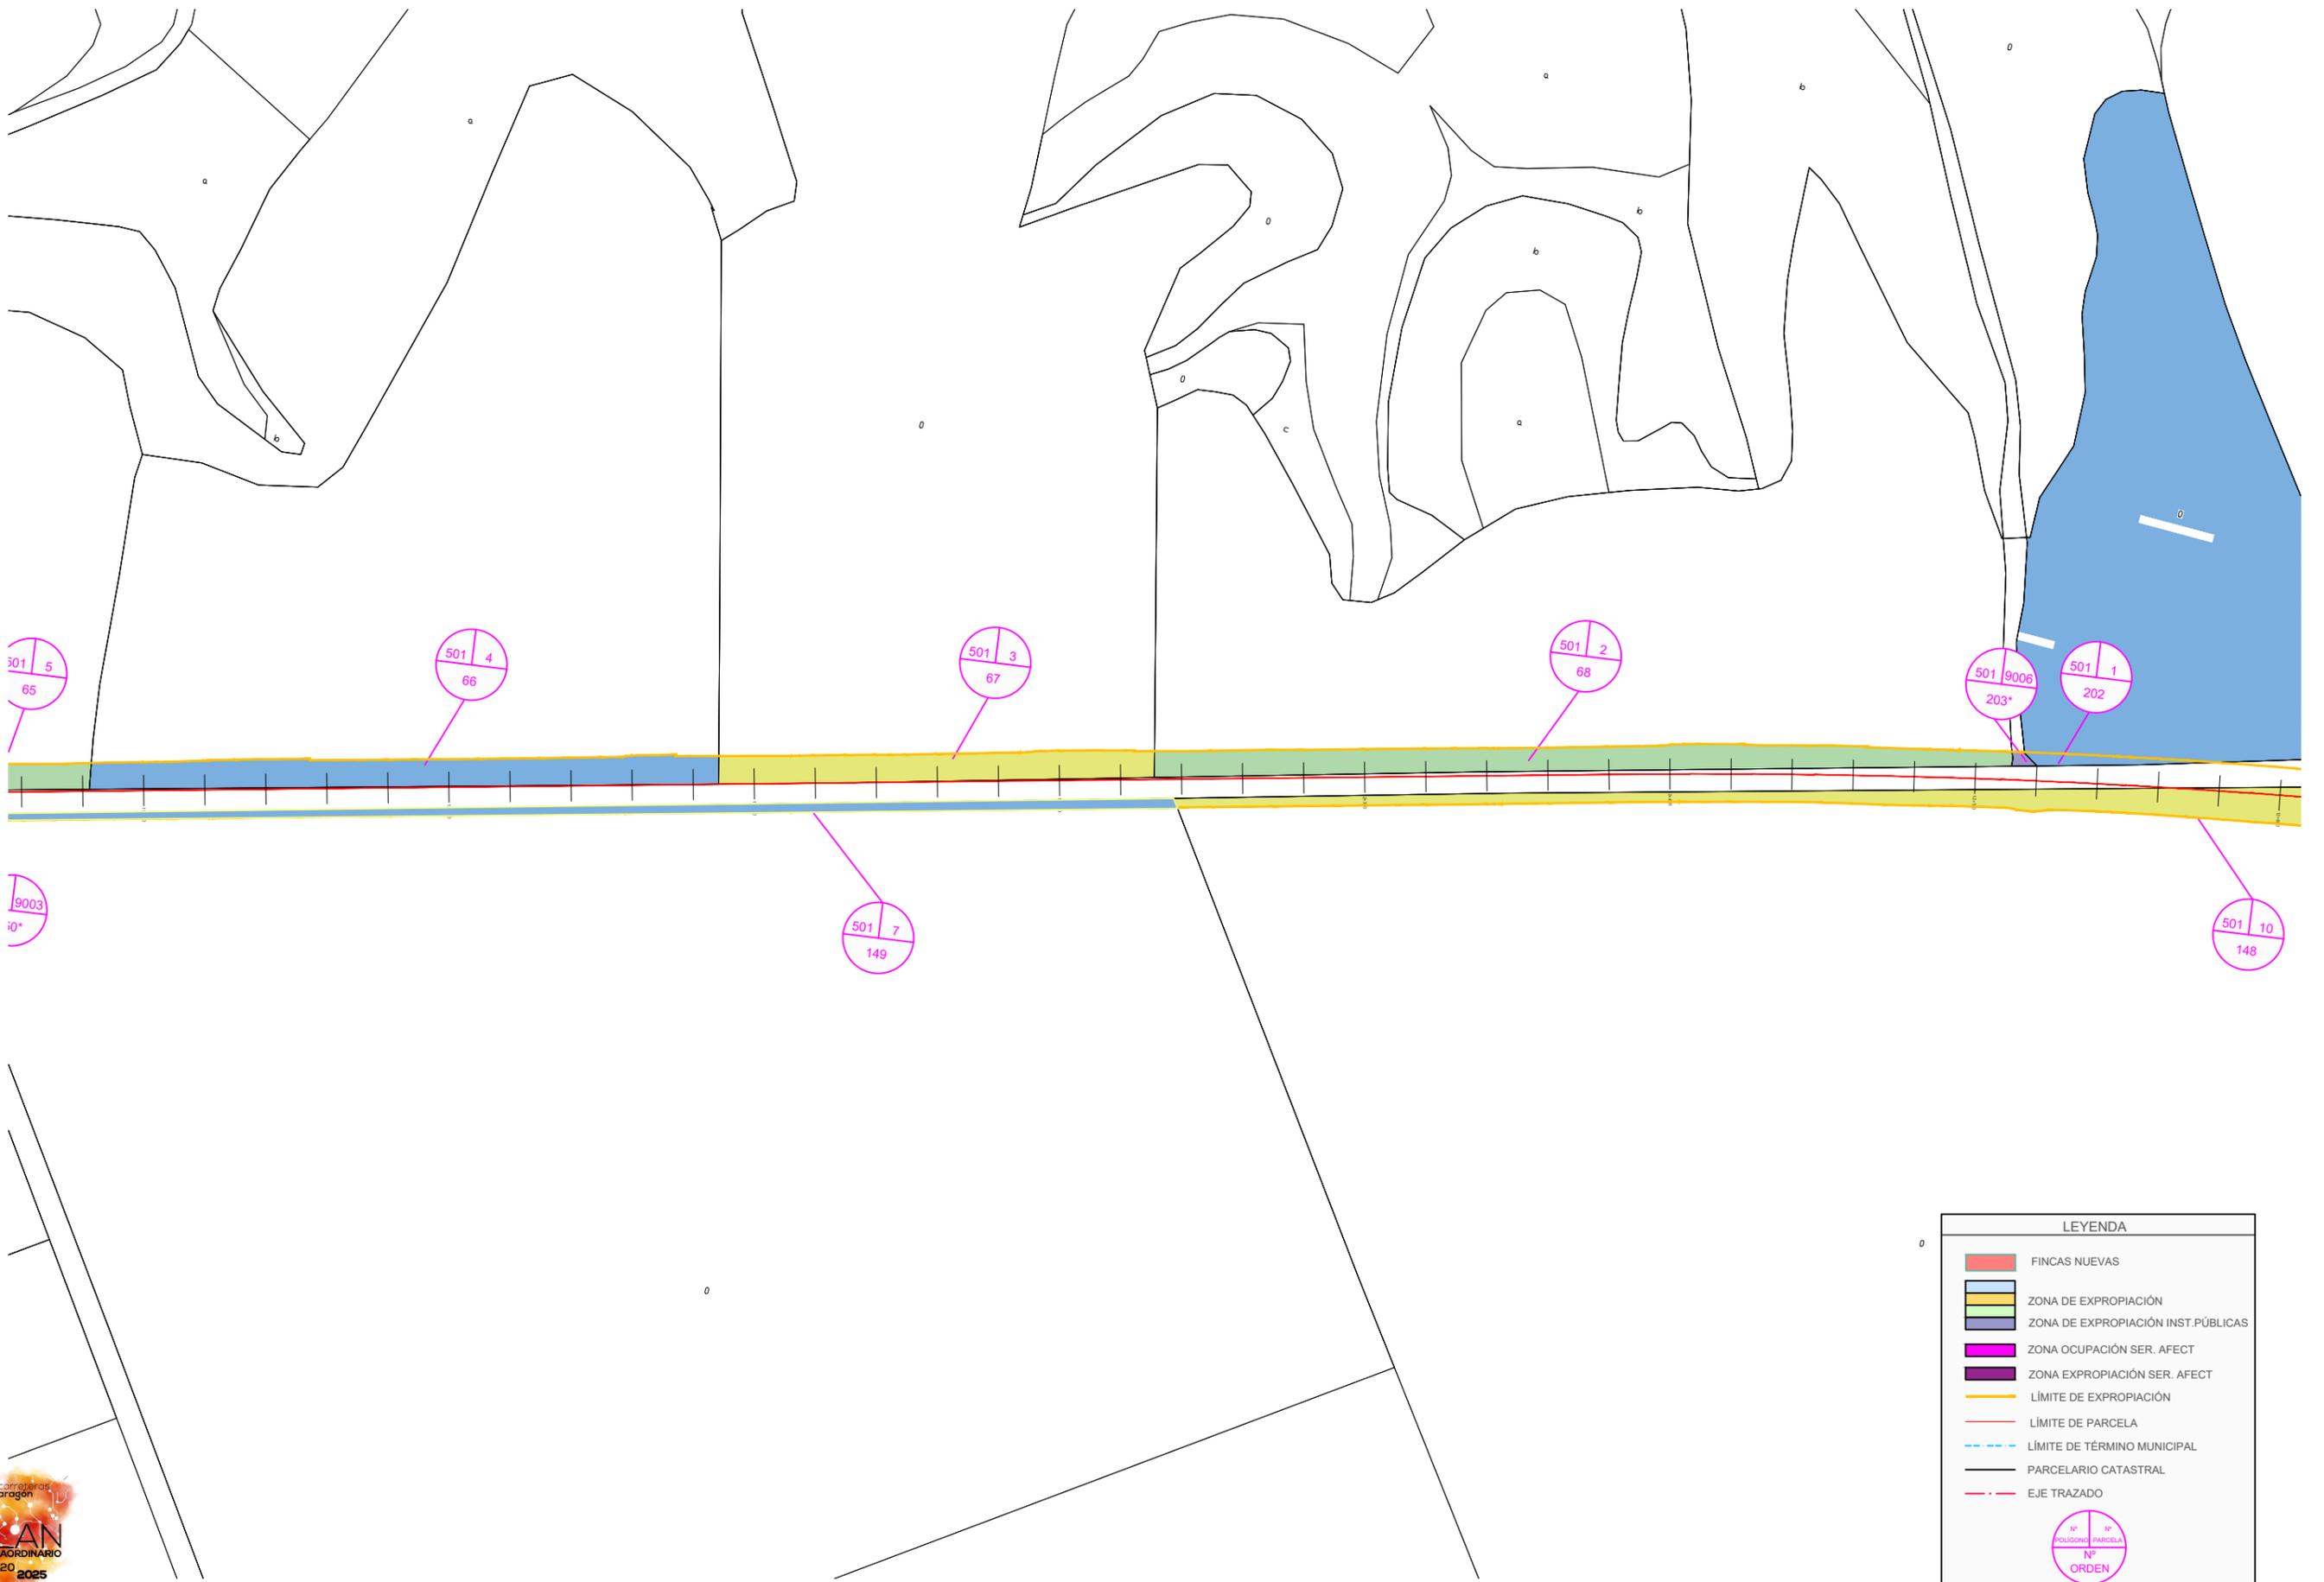

501 5
65

501 4
66

501 3
67

501 2
68

501 9006
203*

501 1
202

9003
10°

501 7
149

501 10
148

LEYENDA	
	FINCAS NUEVAS
	ZONA DE EXPROPIACIÓN
	ZONA DE EXPROPIACIÓN INST.PÚBLICAS
	ZONA OCUPACIÓN SER. AFECT
	ZONA EXPROPIACIÓN SER. AFECT
	LÍMITE DE EXPROPIACIÓN
	LÍMITE DE PARCELA
	LÍMITE DE TÉRMINO MUNICIPAL
	PARCELARIO CATASTRAL
	EJE TRAZADO
	Nº PARCELA Nº ORDEN RÚSTICA

NOM. FICHERO:17-02-25_UF02-EXPRO_DEFINITIVAS_P_CONS.dwg





LEYENDA	
	FINCAS NUEVAS
	ZONA DE EXPROPIACIÓN
	ZONA DE EXPROPIACIÓN INST.PÚBLICAS
	ZONA OCUPACIÓN SER. AFECT
	ZONA EXPROPIACIÓN SER. AFECT
	LÍMITE DE EXPROPIACIÓN
	LÍMITE DE PARCELA
	LÍMITE DE TÉRMINO MUNICIPAL
	PARCELARIO CATASTRAL
	EJE TRAZADO
	Nº POLIGONO PARCELA Nº ORDEN RÚSTICA

NOM. FICHERO:17-02-25_UF02-EXPRO_DEFINITIVAS_P_CONS.dwg






LEYENDA	
	FINCAS NUEVAS
	ZONA DE EXPROPIACIÓN
	ZONA DE EXPROPIACIÓN INST.PÚBLICAS
	ZONA OCUPACIÓN SER. AFECT
	ZONA EXPROPIACIÓN SER. AFECT
	LÍMITE DE EXPROPIACIÓN
	LÍMITE DE PARCELA
	LÍMITE DE TÉRMINO MUNICIPAL
	PARCELARIO CATASTRAL
	EJE TRAZADO
	Nº POLÍGONO PARCELA Nº ORDEN RÚSTICA

NOM. FICHERO:17-02-25_UF02-EXPRO_DEFINITIVAS_P_CONS.dwg



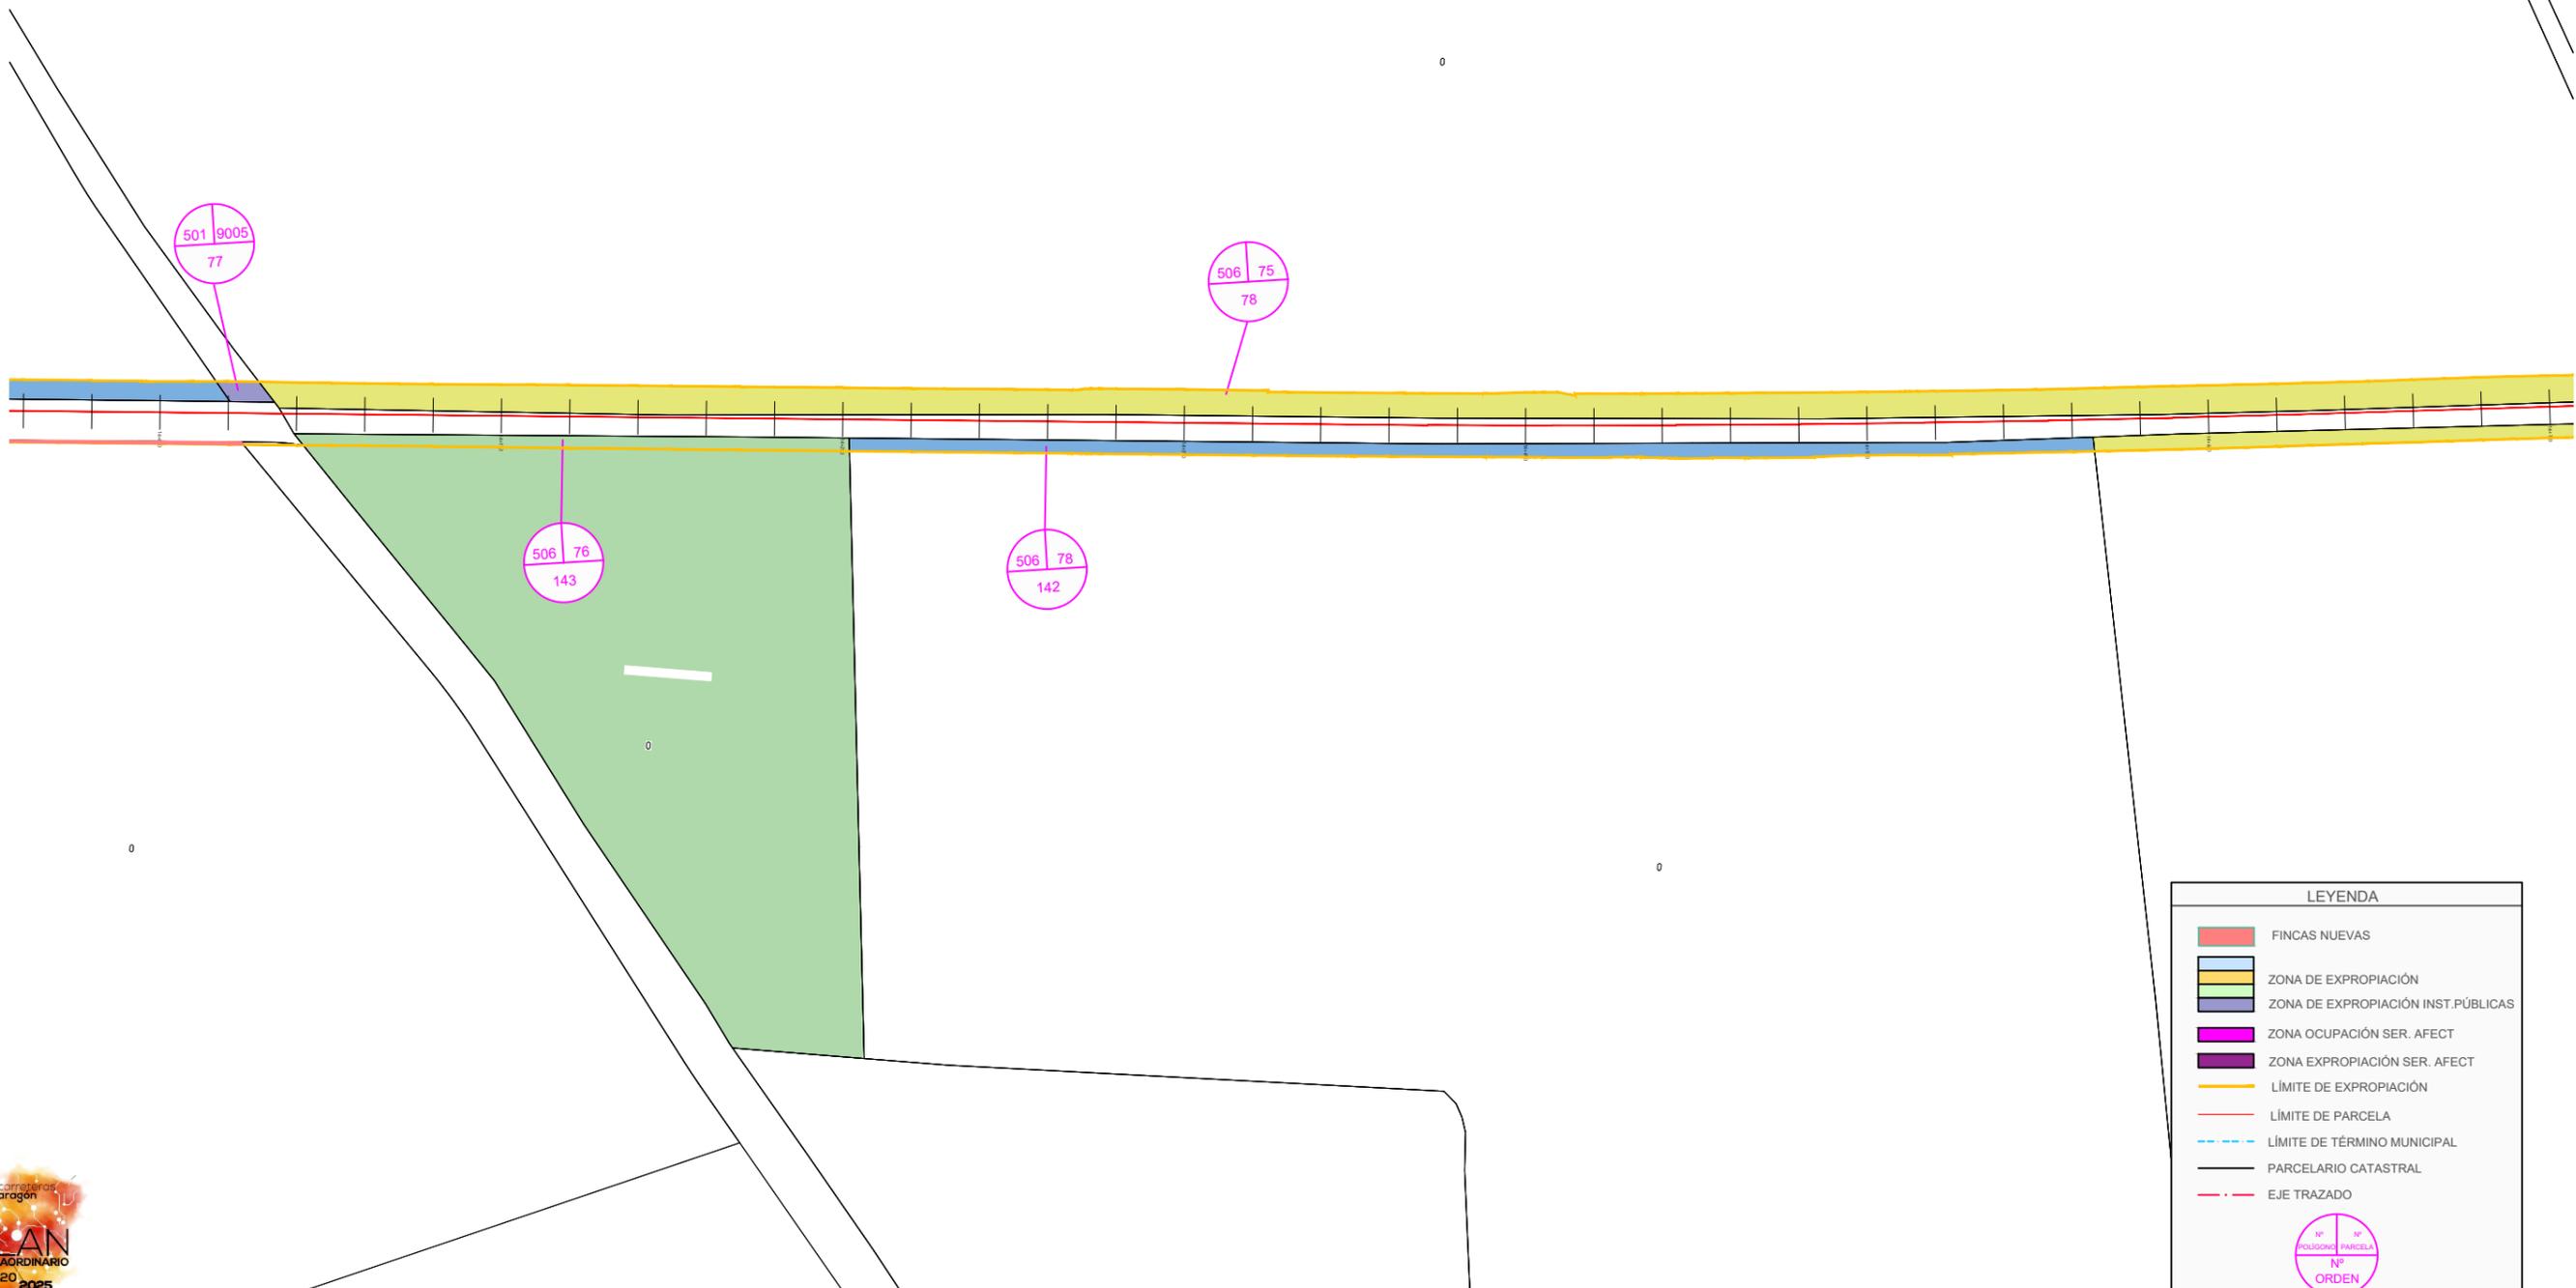

LEYENDA	
	FINCAS NUEVAS
	ZONA DE EXPROPIACIÓN
	ZONA DE EXPROPIACIÓN INST.PÚBLICAS
	ZONA OCUPACIÓN SER. AFECT
	ZONA EXPROPIACIÓN SER. AFECT
	LÍMITE DE EXPROPIACIÓN
	LÍMITE DE PARCELA
	LÍMITE DE TÉRMINO MUNICIPAL
	PARCELARIO CATASTRAL
	EJE TRAZADO
	Nº POLÍGONO PARCELA Nº ORDEN RÚSTICA

NOM. FICHERO:17-02-25_UF02-EXPRO_DEFINITIVAS_P_CONS.dwg




NOM. FICHERO:17-02-25_UF02-EXPRO_DEFINITIVAS_P_CONS.dwg



LEYENDA

- FINCAS NUEVAS
- ZONA DE EXPROPIACIÓN
- ZONA DE EXPROPIACIÓN INST.PÚBLICAS
- ZONA OCUPACIÓN SER. AFECT
- ZONA EXPROPIACIÓN SER. AFECT
- LÍMITE DE EXPROPIACIÓN
- LÍMITE DE PARCELA
- LÍMITE DE TÉRMINO MUNICIPAL
- PARCELARIO CATASTRAL
- EJE TRAZADO


 RÚSTICA

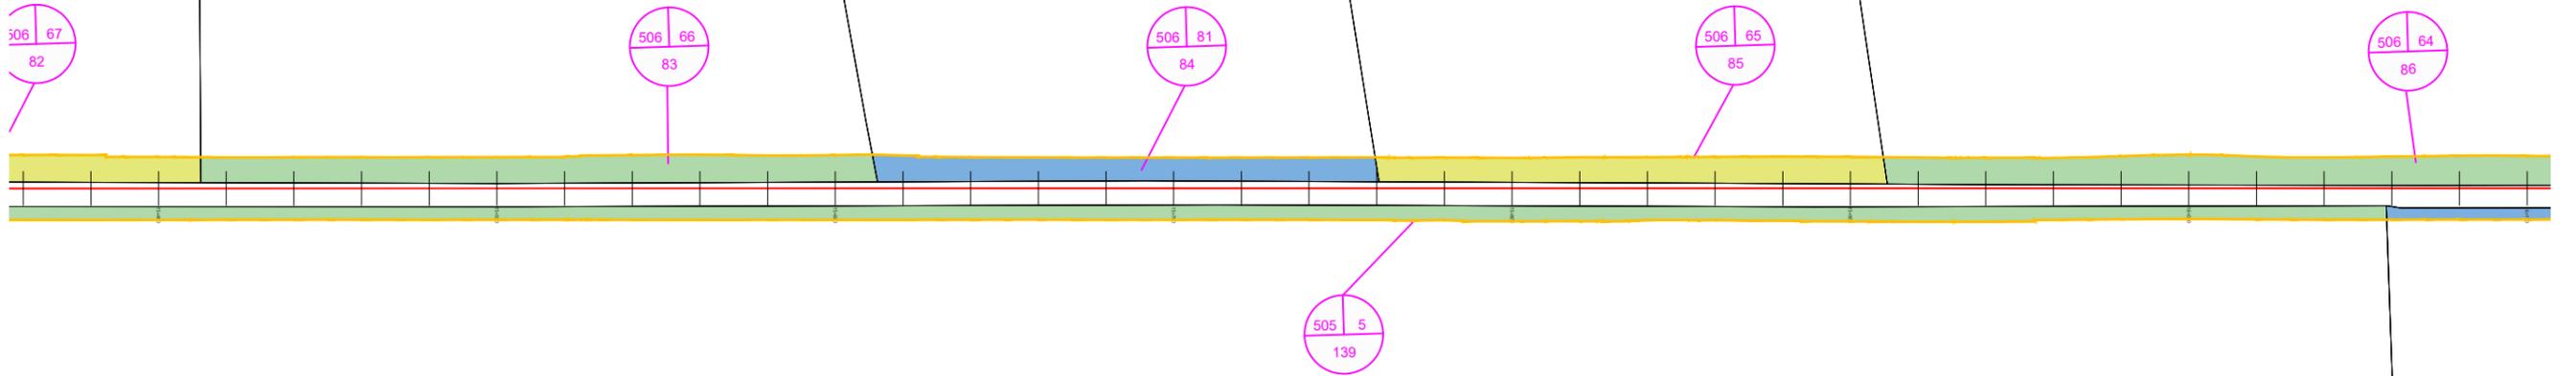


LEYENDA

- FINCAS NUEVAS
- ZONA DE EXPROPIACIÓN
- ZONA DE EXPROPIACIÓN INST.PÚBLICAS
- ZONA OCUPACIÓN SER. AFECT
- ZONA EXPROPIACIÓN SER. AFECT
- LÍMITE DE EXPROPIACIÓN
- LÍMITE DE PARCELA
- LÍMITE DE TÉRMINO MUNICIPAL
- PARCELARIO CATASTRAL
- EJE TRAZADO



NOM. FICHERO:17-02-25_UF02-EXPRO_DEFINITIVAS_P_CONS.dwg


NOM. FICHERO:17-02-25_UF02-EXPRO_DEFINITIVAS_P_CONS.dwg

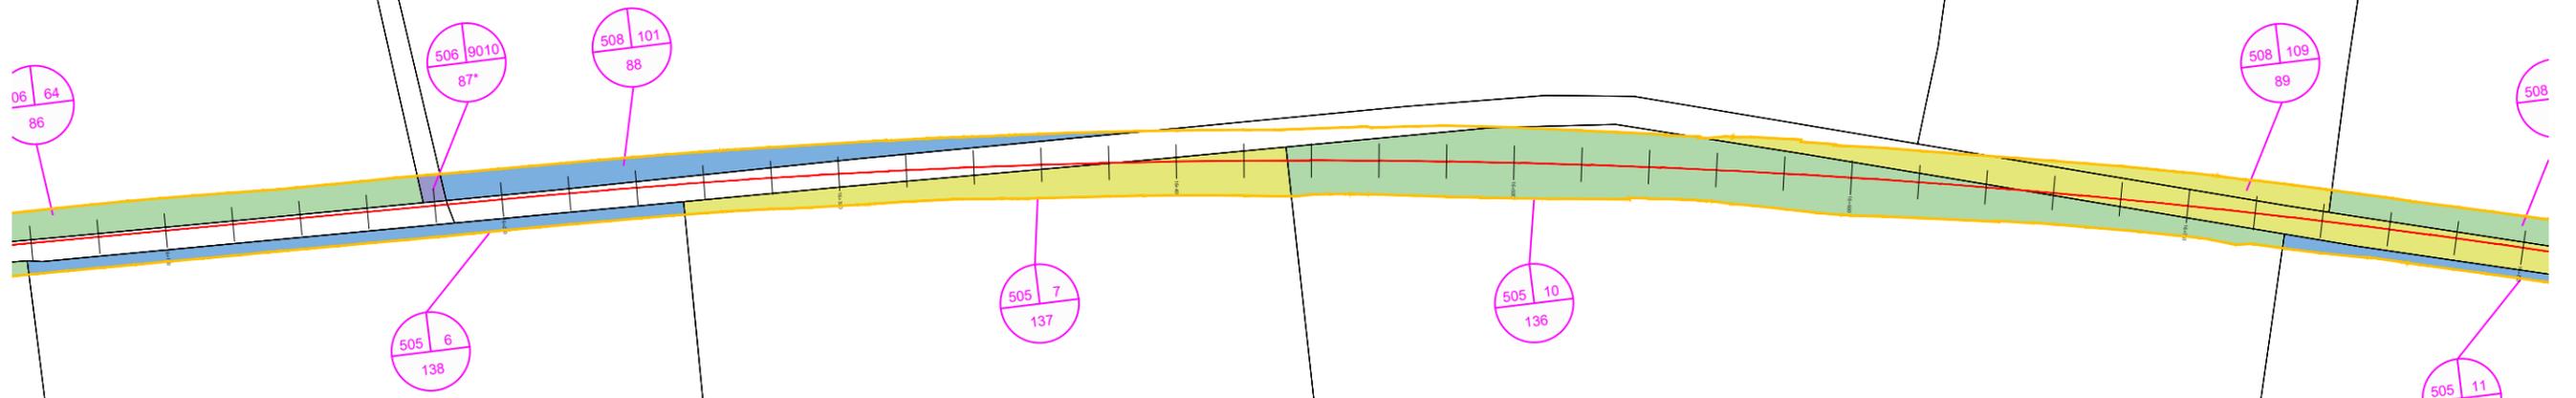

LEYENDA

- FINCAS NUEVAS
- ZONA DE EXPROPIACIÓN
- ZONA DE EXPROPIACIÓN INST.PÚBLICAS
- ZONA OCUPACIÓN SER. AFECT
- ZONA EXPROPIACIÓN SER. AFECT
- LÍMITE DE EXPROPIACIÓN
- LÍMITE DE PARCELA
- LÍMITE DE TÉRMINO MUNICIPAL
- PARCELARIO CATASTRAL
- EJE TRAZADO

Nº PARCELA
Nº POLIGONO PARCELA
Nº ORDEN
RÚSTICA

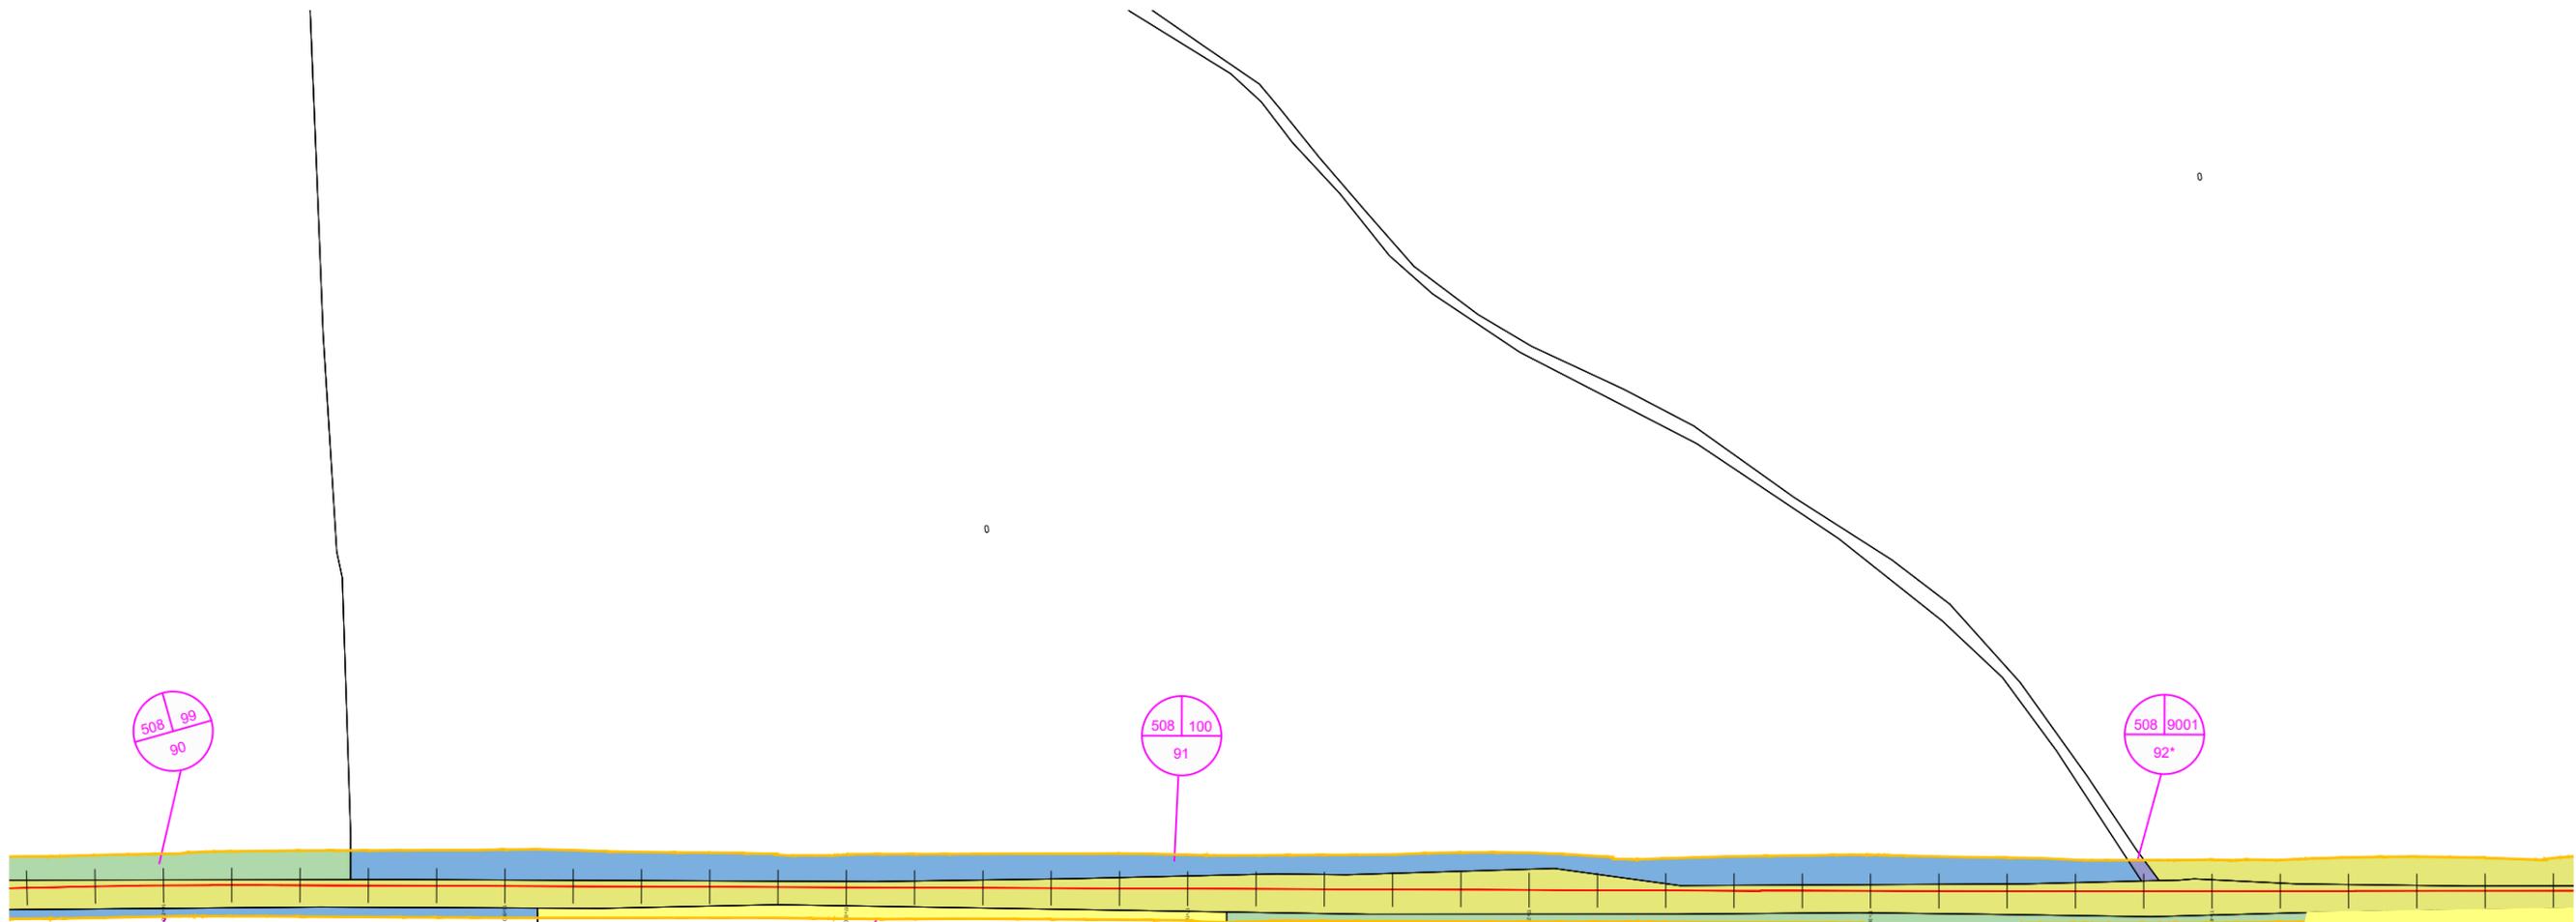

LEYENDA	
	FINCAS NUEVAS
	ZONA DE EXPROPIACIÓN
	ZONA DE EXPROPIACIÓN INST.PÚBLICAS
	ZONA OCUPACIÓN SER. AFECT
	ZONA EXPROPIACIÓN SER. AFECT
	LÍMITE DE EXPROPIACIÓN
	LÍMITE DE PARCELA
	LÍMITE DE TÉRMINO MUNICIPAL
	PARCELARIO CATASTRAL
	EJE TRAZADO
	Nº POLIGONO PARCELA Nº ORDEN RÚSTICA

NOM. FICHERO:17-02-25_UF02-EXPRO_DEFINITIVAS_P_CONS.dwg



NOM. FICHERO:17-02-25_UF02-EXPRO_DEFINITIVAS_P_CONS.dwg



LEYENDA	
	FINCAS NUEVAS
	ZONA DE EXPROPIACIÓN
	ZONA DE EXPROPIACIÓN INST.PÚBLICAS
	ZONA OCUPACIÓN SER. AFECT
	ZONA EXPROPIACIÓN SER. AFECT
	LÍMITE DE EXPROPIACIÓN
	LÍMITE DE PARCELA
	LÍMITE DE TÉRMINO MUNICIPAL
	PARCELARIO CATASTRAL
	EJE TRAZADO
	Nº POLIGONO PARCELA Nº ORDEN RÚSTICA




LEYENDA

- FINCAS NUEVAS
- ZONA DE EXPROPIACIÓN
- ZONA DE EXPROPIACIÓN INST.PÚBLICAS
- ZONA OCUPACIÓN SER. AFFECT
- ZONA EXPROPIACIÓN SER. AFFECT
- LÍMITE DE EXPROPIACIÓN
- LÍMITE DE PARCELA
- LÍMITE DE TÉRMINO MUNICIPAL
- PARCELARIO CATASTRAL
- EJE TRAZADO

Nº POLIGONO PARCELA
Nº ORDEN
RÚSTICA

NOM. FICHERO:17-02-25_UF02-EXPRO_DEFINITIVAS_P_CONS.dwg



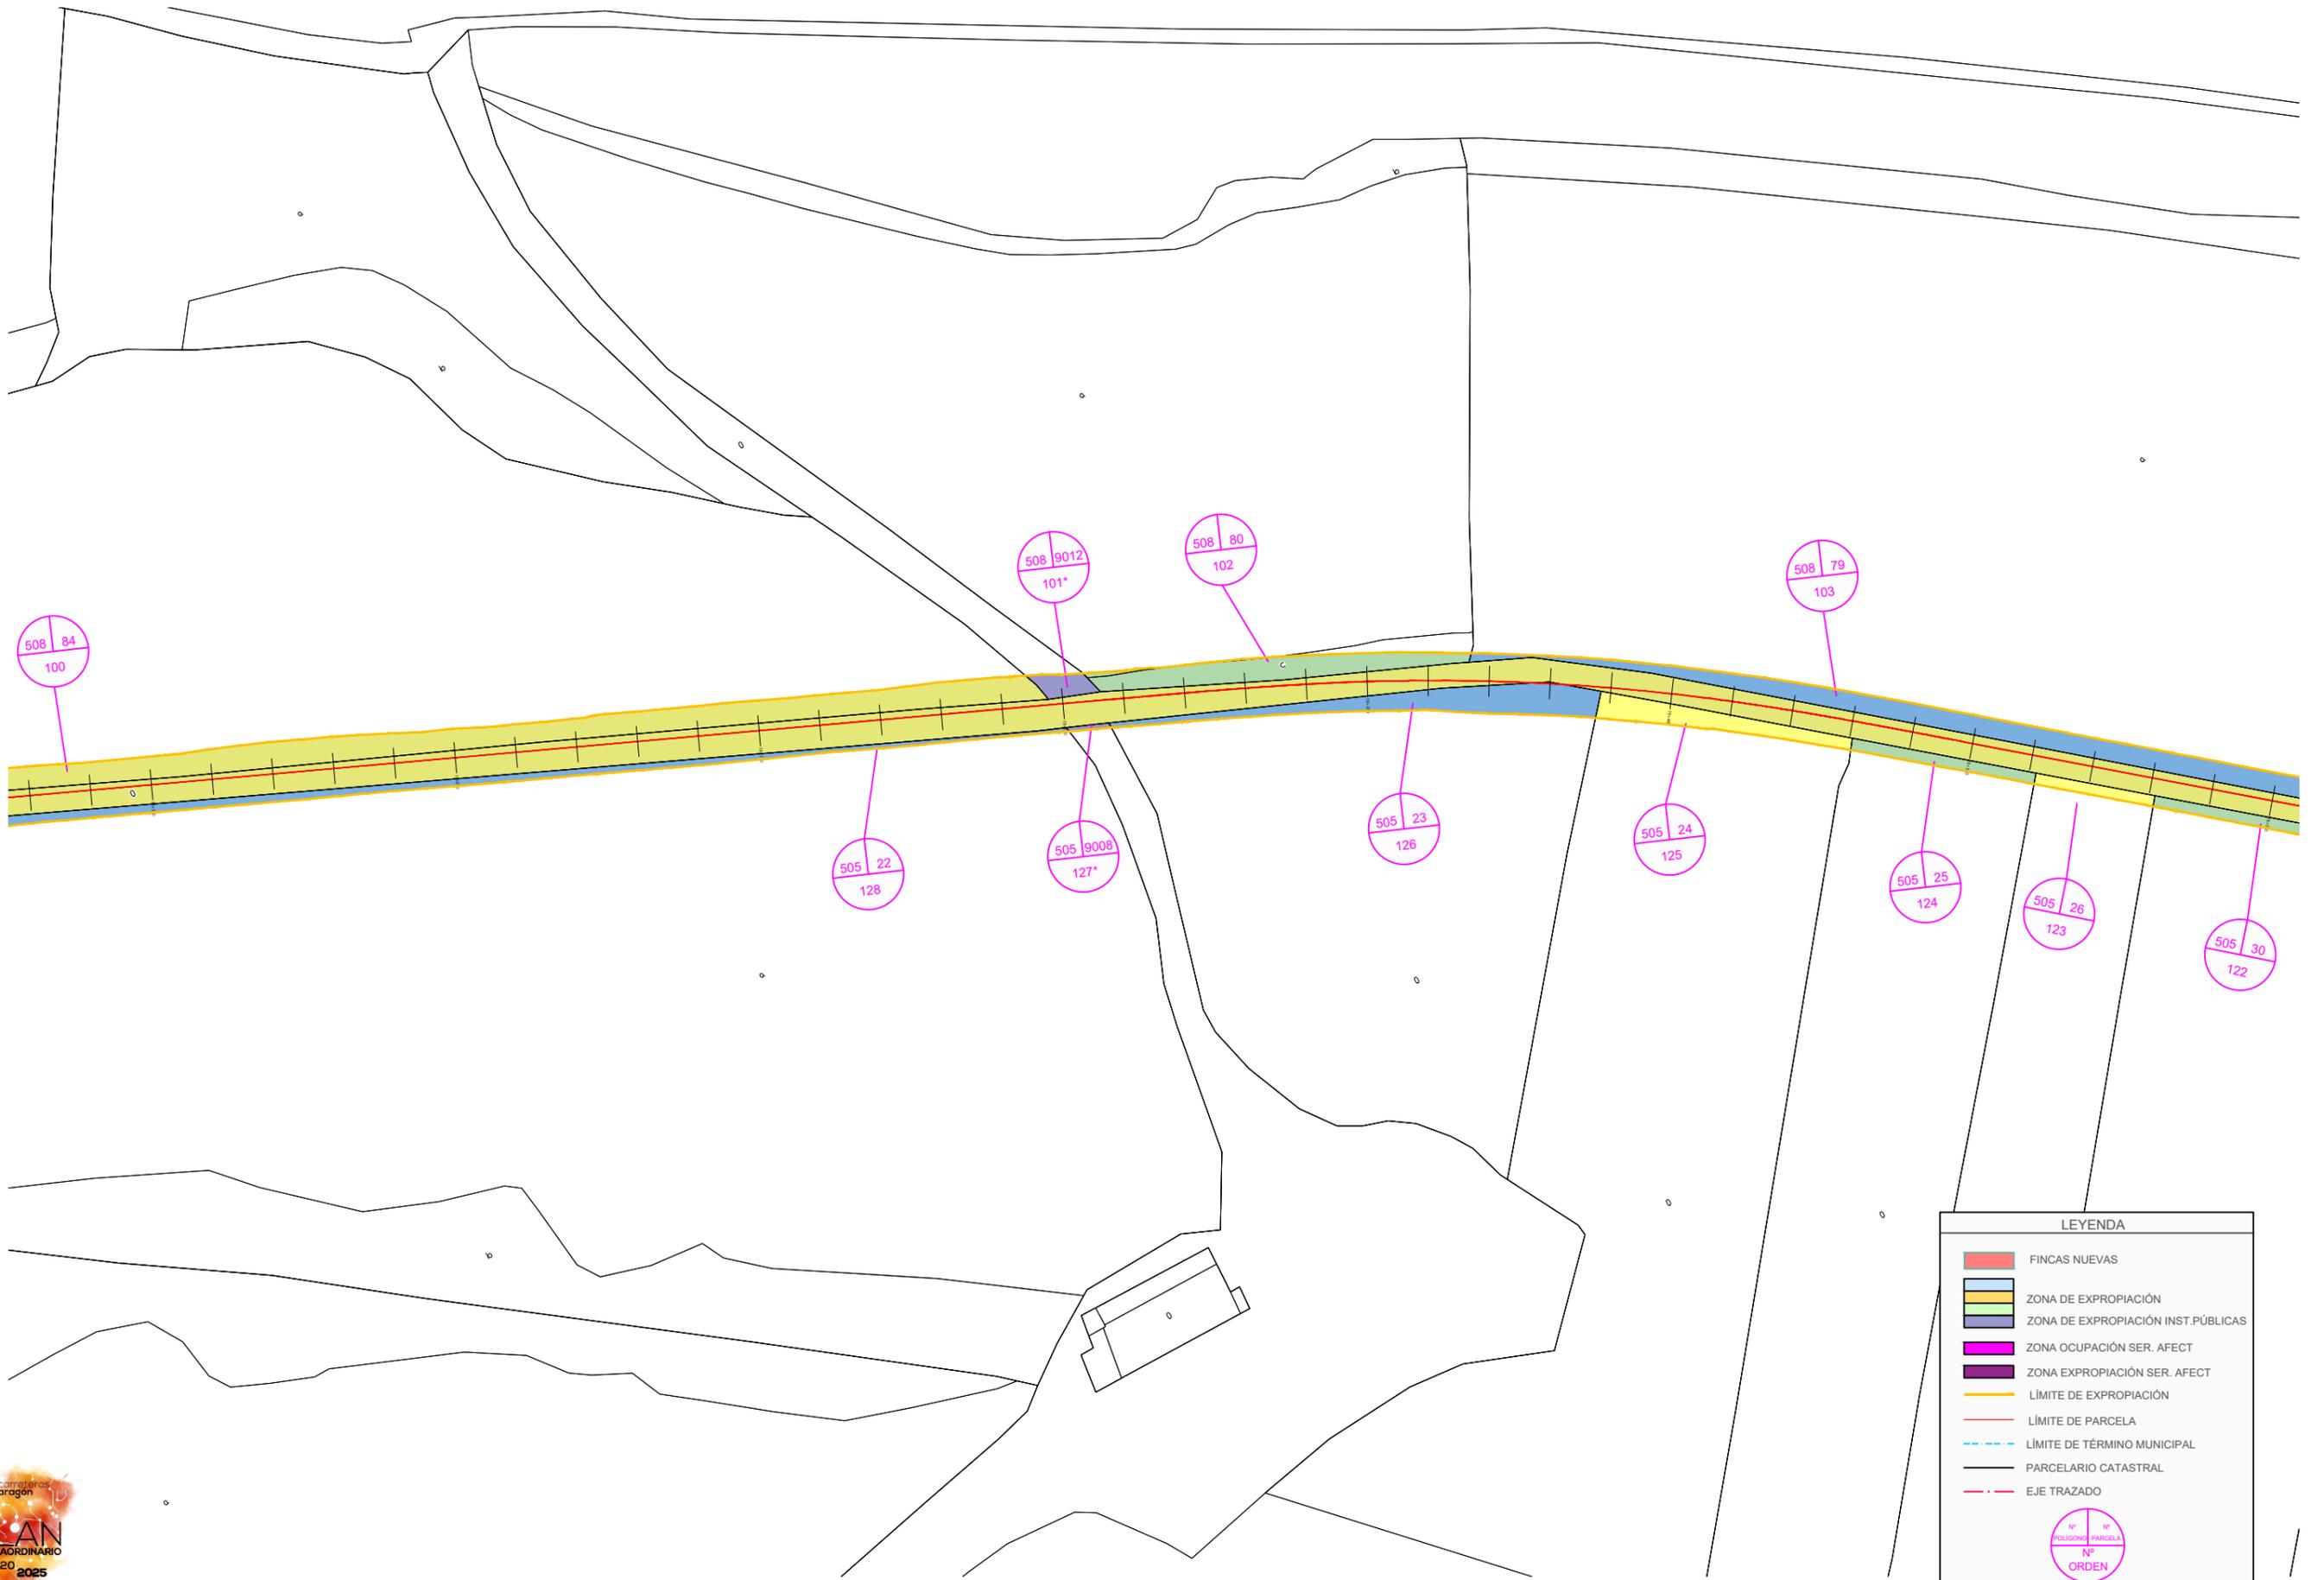

LEYENDA	
	FINCAS NUEVAS
	ZONA DE EXPROPIACIÓN
	ZONA DE EXPROPIACIÓN INST.PÚBLICAS
	ZONA OCUPACIÓN SER. AFECT
	ZONA EXPROPIACIÓN SER. AFECT
	LÍMITE DE EXPROPIACIÓN
	LÍMITE DE PARCELA
	LÍMITE DE TÉRMINO MUNICIPAL
	PARCELARIO CATASTRAL
	EJE TRAZADO
	Nº POLIGONO PARCELA Nº ORDEN RÚSTICA

NOM. FICHERO:17-02-25_UF02-EXPRO_DEFINITIVAS_P_CONS.dwg



NOM. FICHERO:17-02-25_UF02-EXPRO_DEFINITIVAS_P_CONS.dwg




LEYENDA

- FINCAS NUEVAS
- ZONA DE EXPROPIACIÓN
- ZONA DE EXPROPIACIÓN INST.PÚBLICAS
- ZONA OCUPACIÓN SER. AFECT
- ZONA EXPROPIACIÓN SER. AFECT
- LÍMITE DE EXPROPIACIÓN
- LÍMITE DE PARCELA
- LÍMITE DE TÉRMINO MUNICIPAL
- PARCELARIO CATASTRAL
- EJE TRAZADO

RÚSTICA

Nº	POLÍGONO	PARCELA	Nº
508	78	104	105
Nº ORDEN			


NOM. FICHERO:17-02-25_UF02-EXPRO_DEFINITIVAS_P_CONS.dwg

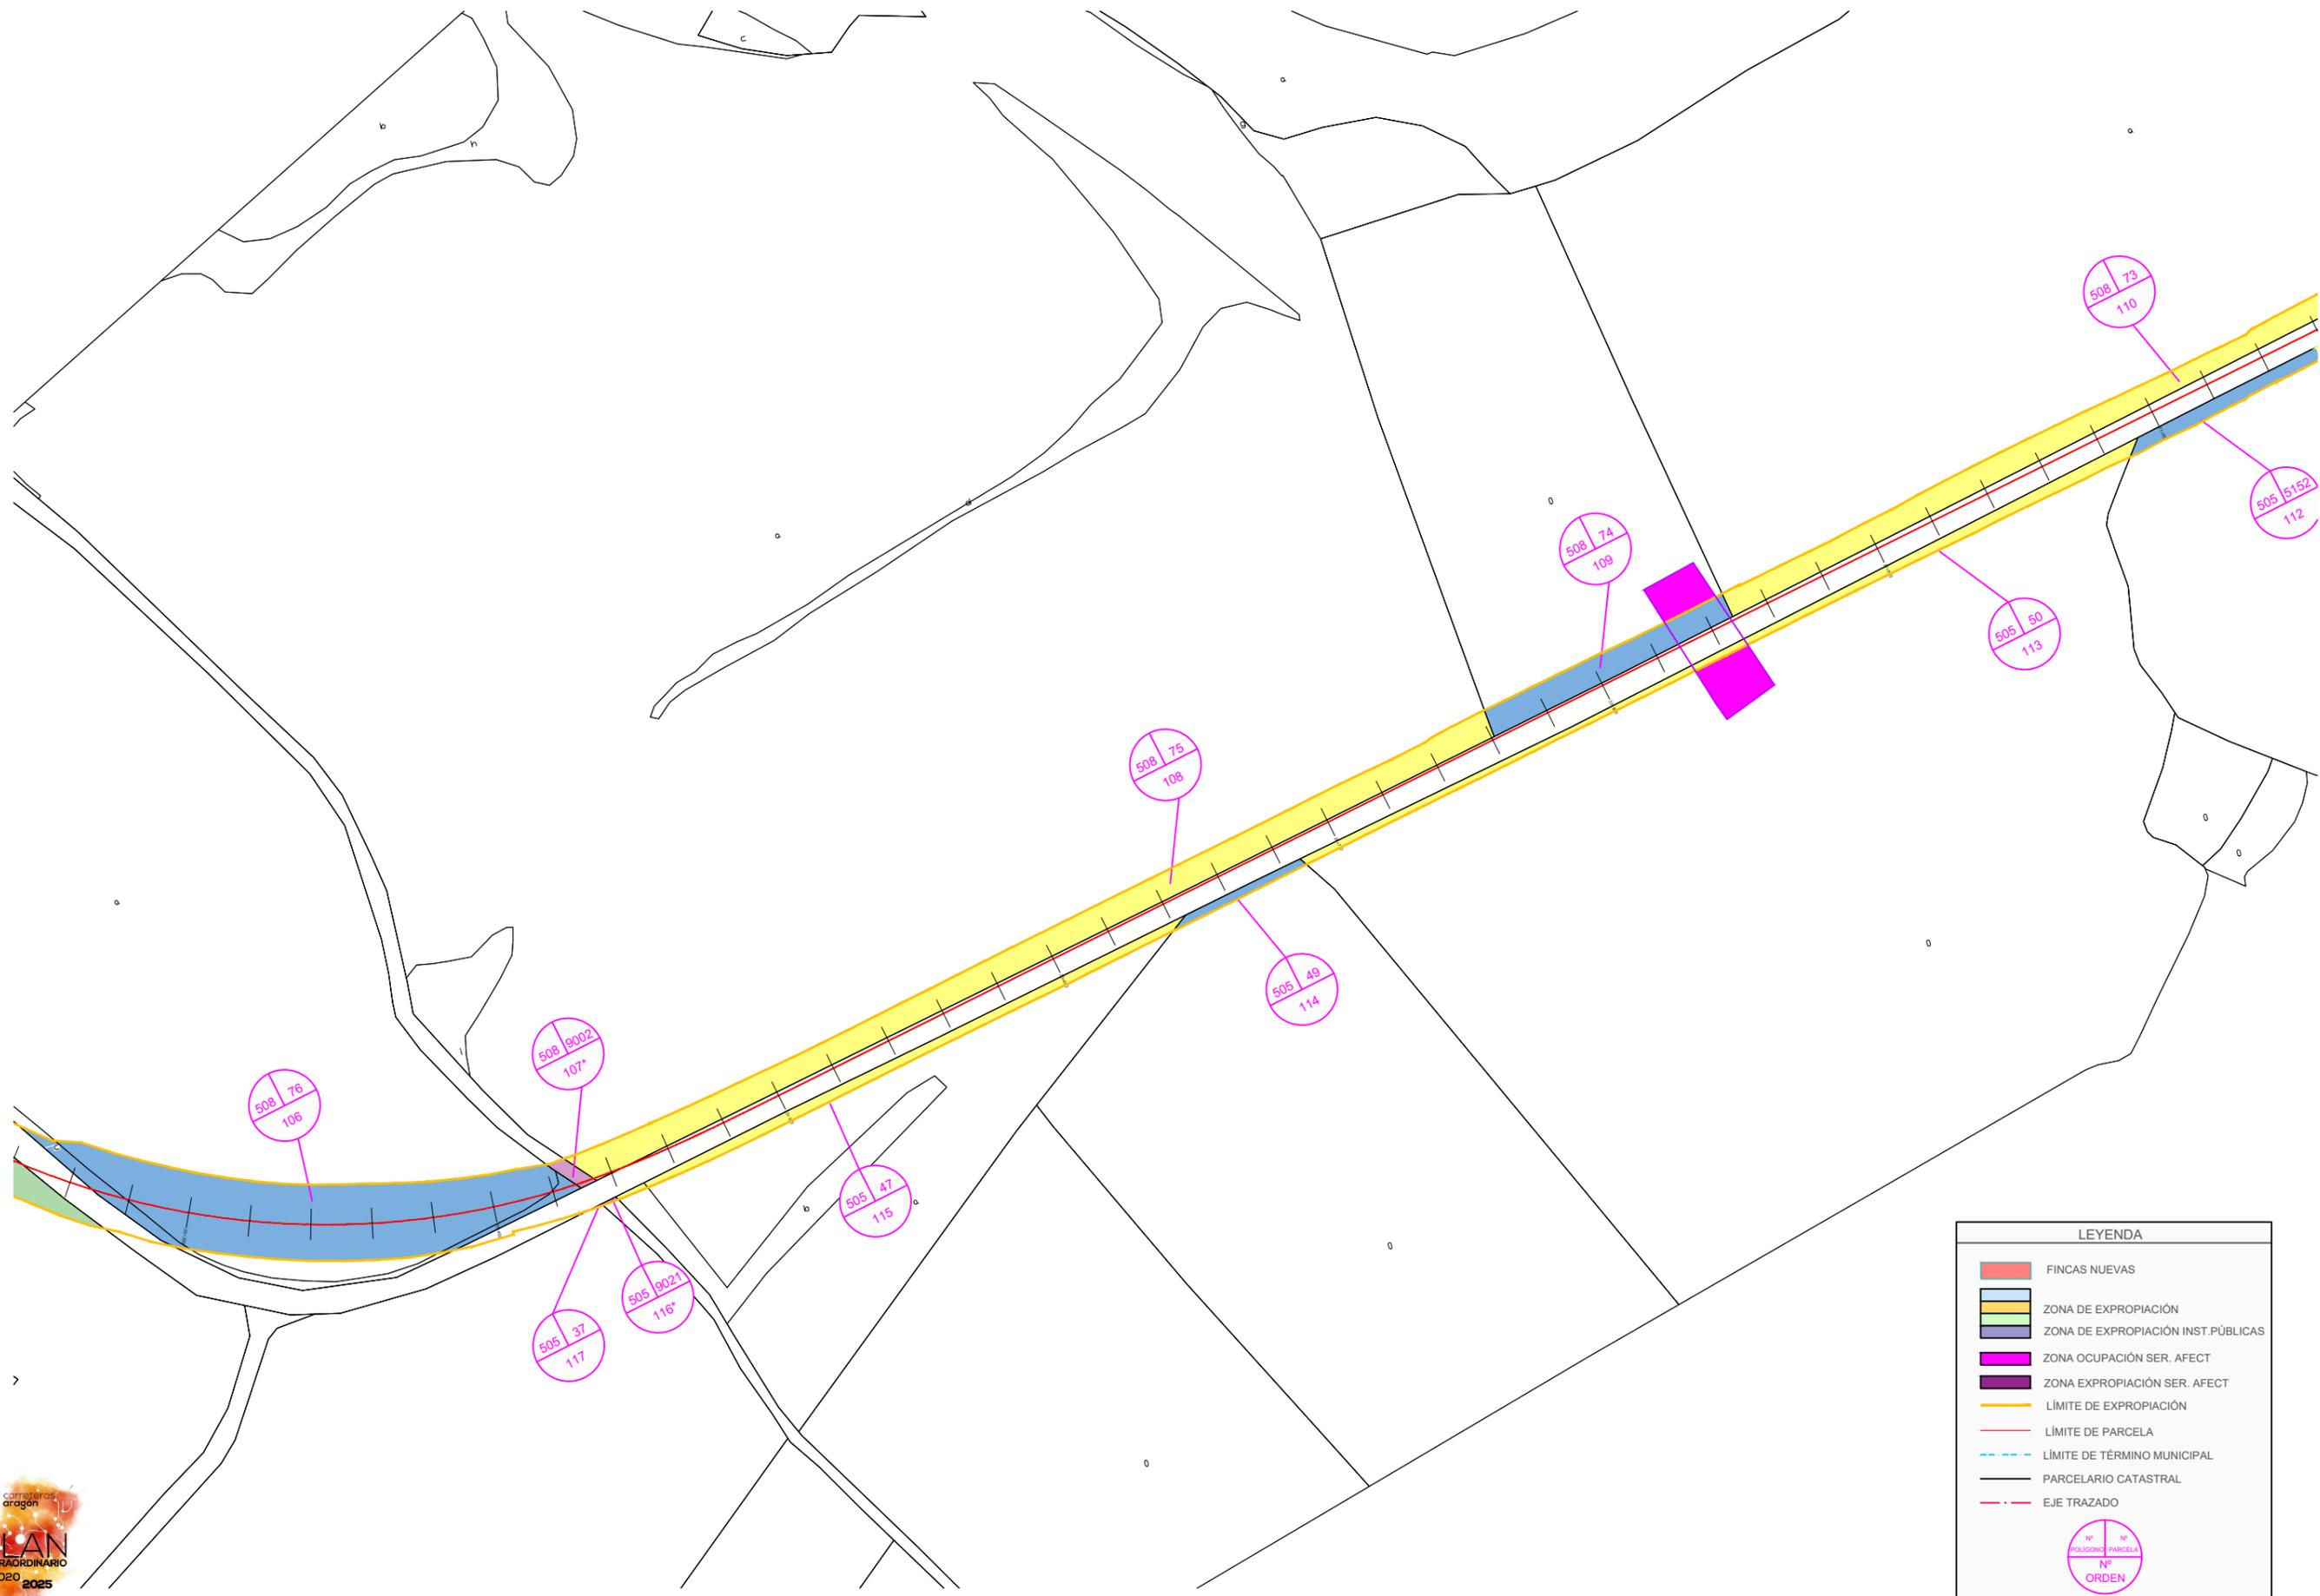

LEYENDA

- FINCAS NUEVAS
- ZONA DE EXPROPIACIÓN
- ZONA DE EXPROPIACIÓN INST.PÚBLICAS
- ZONA OCUPACIÓN SER. AFECT
- ZONA EXPROPIACIÓN SER. AFECT
- LÍMITE DE EXPROPIACIÓN
- LÍMITE DE PARCELA
- LÍMITE DE TÉRMINO MUNICIPAL
- PARCELARIO CATASTRAL
- EJE TRAZADO

Nº
POLIGONO PARCELA
Nº
ORDEN
RÚSTICA

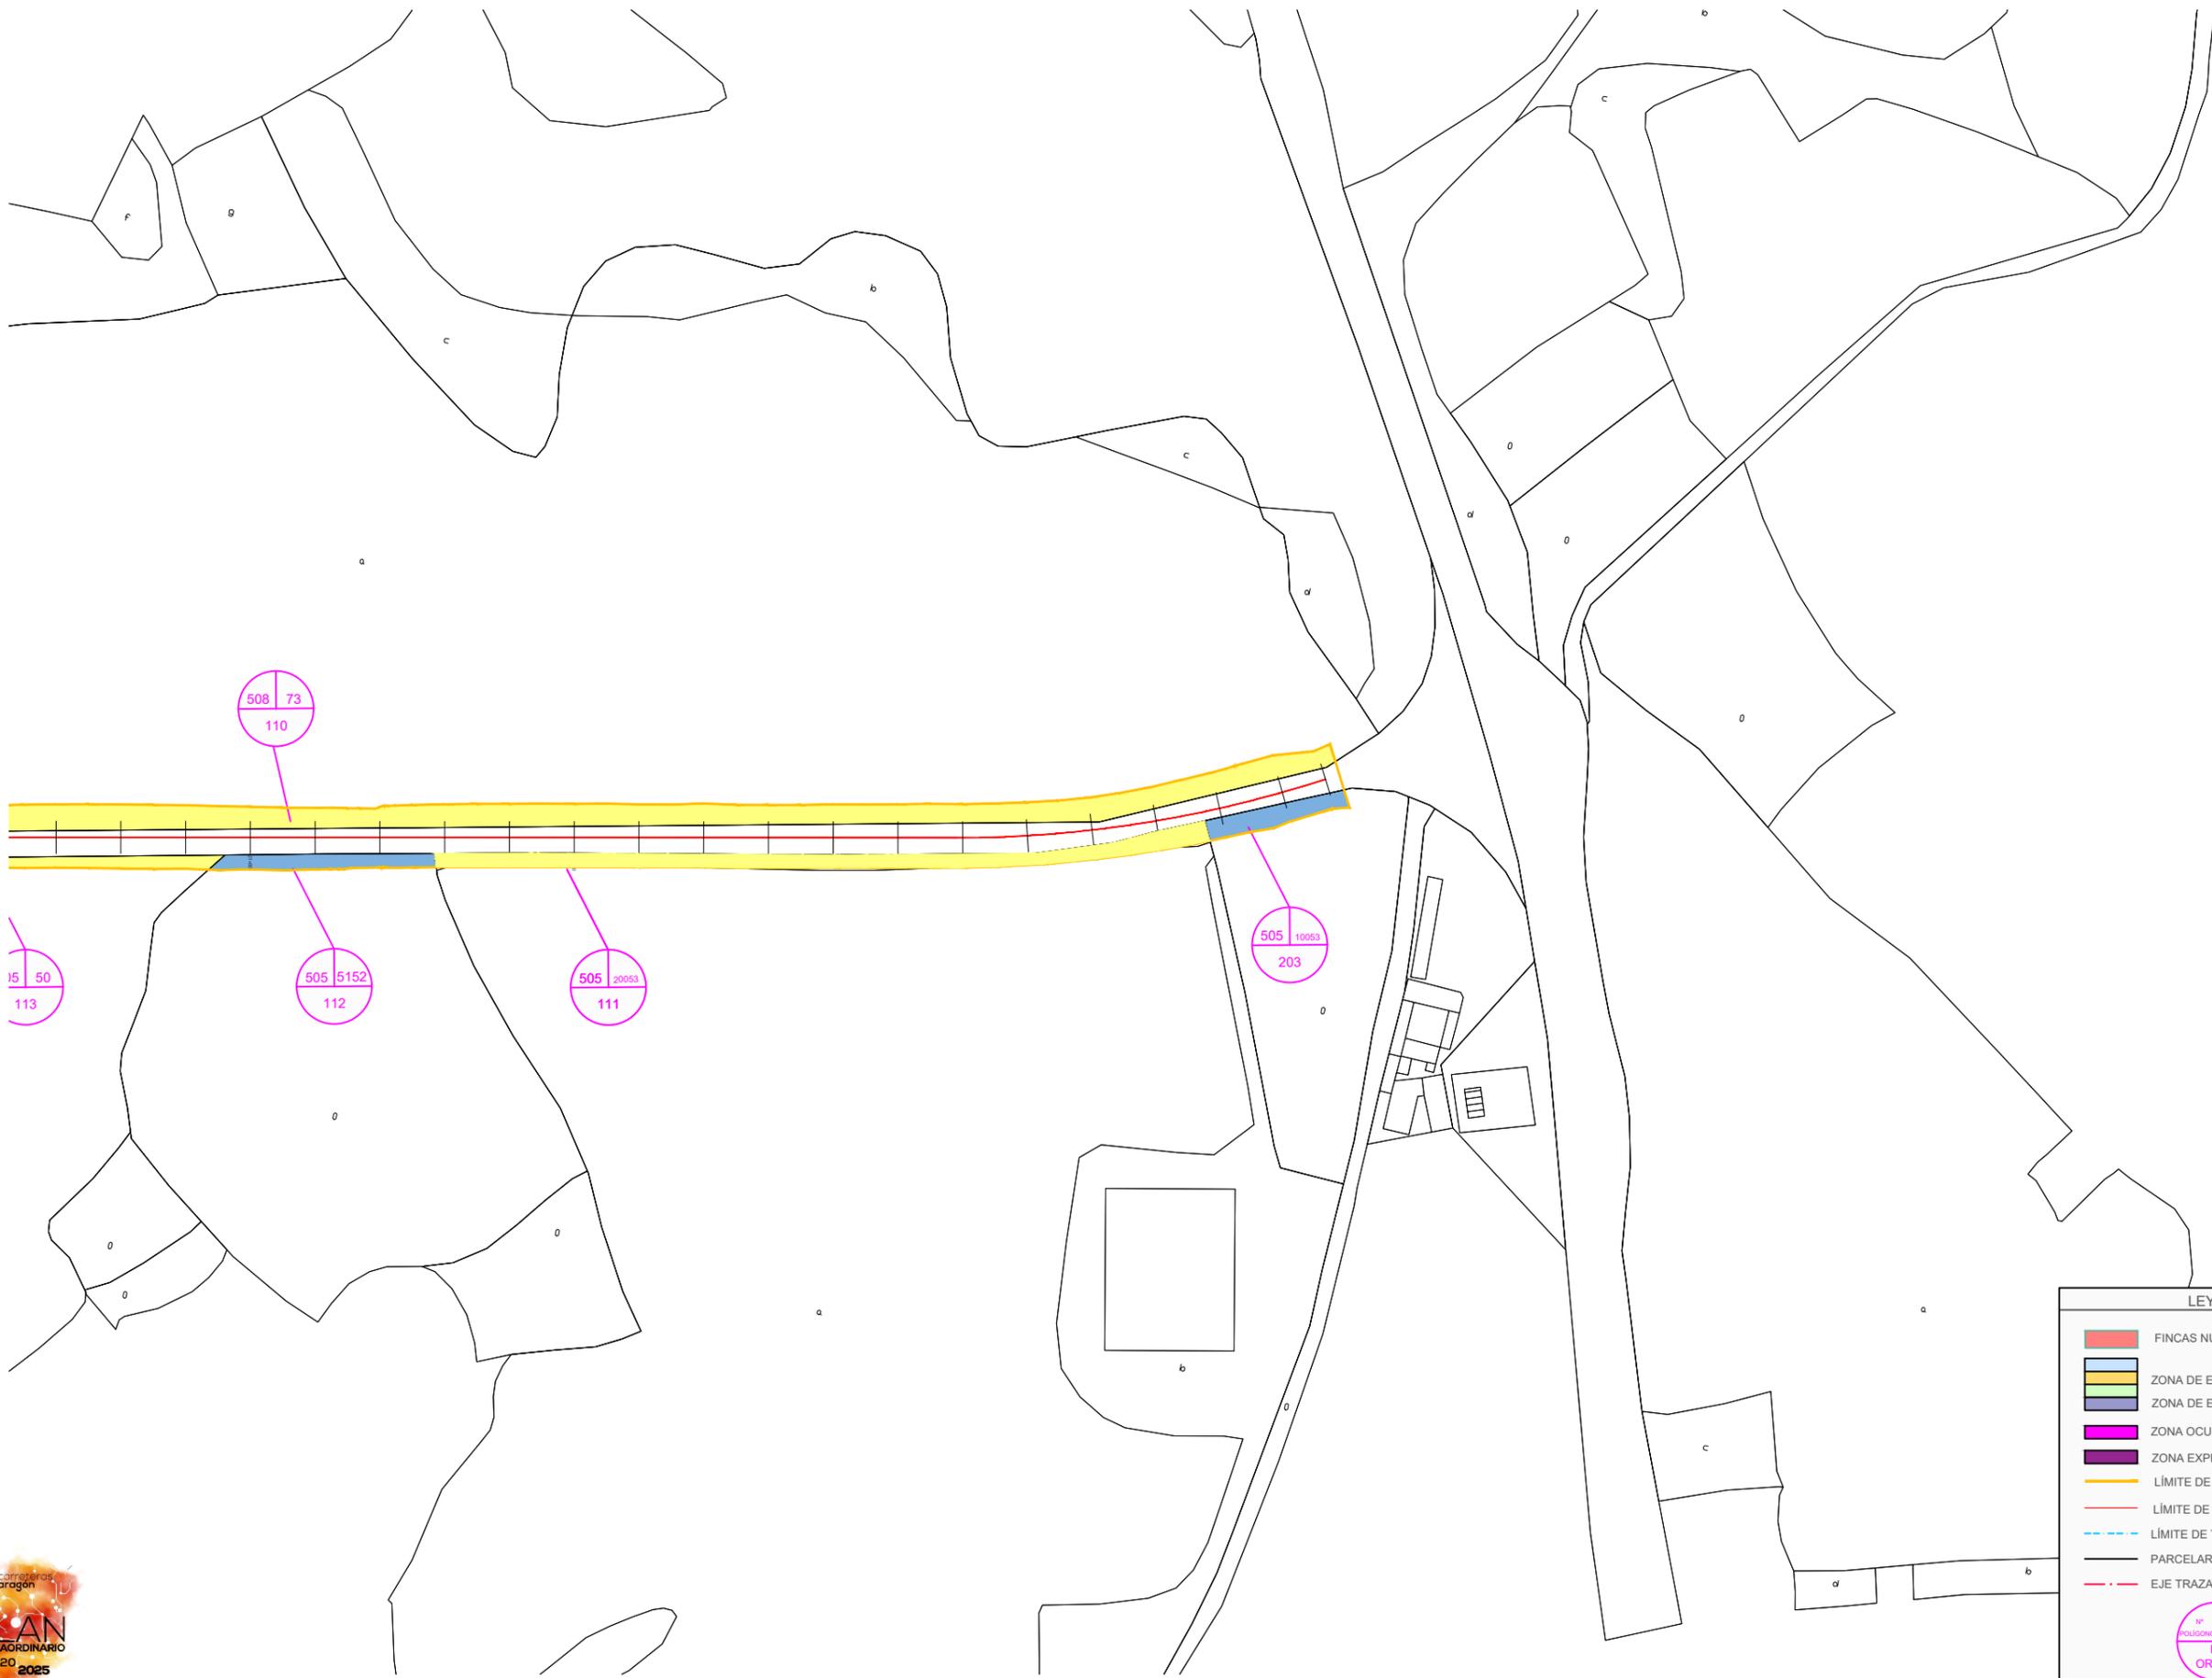

LEYENDA	
	FINCAS NUEVAS
	ZONA DE EXPROPIACIÓN
	ZONA DE EXPROPIACIÓN INST.PÚBLICAS
	ZONA OCUPACIÓN SER. AFECT
	ZONA EXPROPIACIÓN SER. AFECT
	LÍMITE DE EXPROPIACIÓN
	LÍMITE DE PARCELA
	LÍMITE DE TÉRMINO MUNICIPAL
	PARCELARIO CATASTRAL
	EJE TRAZADO
	Nº POLIGONO PARCELA Nº ORDEN RÚSTICA

NOM. FICHERO:17-02-25_UF02-EXPRO_DEFINITIVAS_P_CONS.dwg

