



Y=4573600 X=71000

Y=4573600 X=71000

Y=4573600 X=709800

Y=71000



LEYENDA

- FINCAS NUEVAS
- ZONA DE EXPROPIACIÓN
- ZONA DE SERVIDUMBRE SERV. AFEC
- ZONA EXPROPIACIÓN AFECTADOS
- ZONA EXPROPIACIÓN TEMPORAL POR VIALIDAD
- LÍMITE DE EXPROPIACIÓN
- LÍMITE DE TÉRMINO MUNICIPAL
- PARCELARIO CATASTRAL
- EJE TRAZADO
- EJE TRAZADO-PROYECTO

Nº ORDEN	Nº POLÍGONO	Nº PARCELA	Nº ORDEN
RÚSTICA	URBANA		REFERENCIA CATASTRAL




NOM.: FICHERO:17-03-25_LIE03_EXPROPIACIONES.P CONTS.AWG

Y=4573200 X=711200

Y=4573500 X=710700

Y=4573100 X=710500

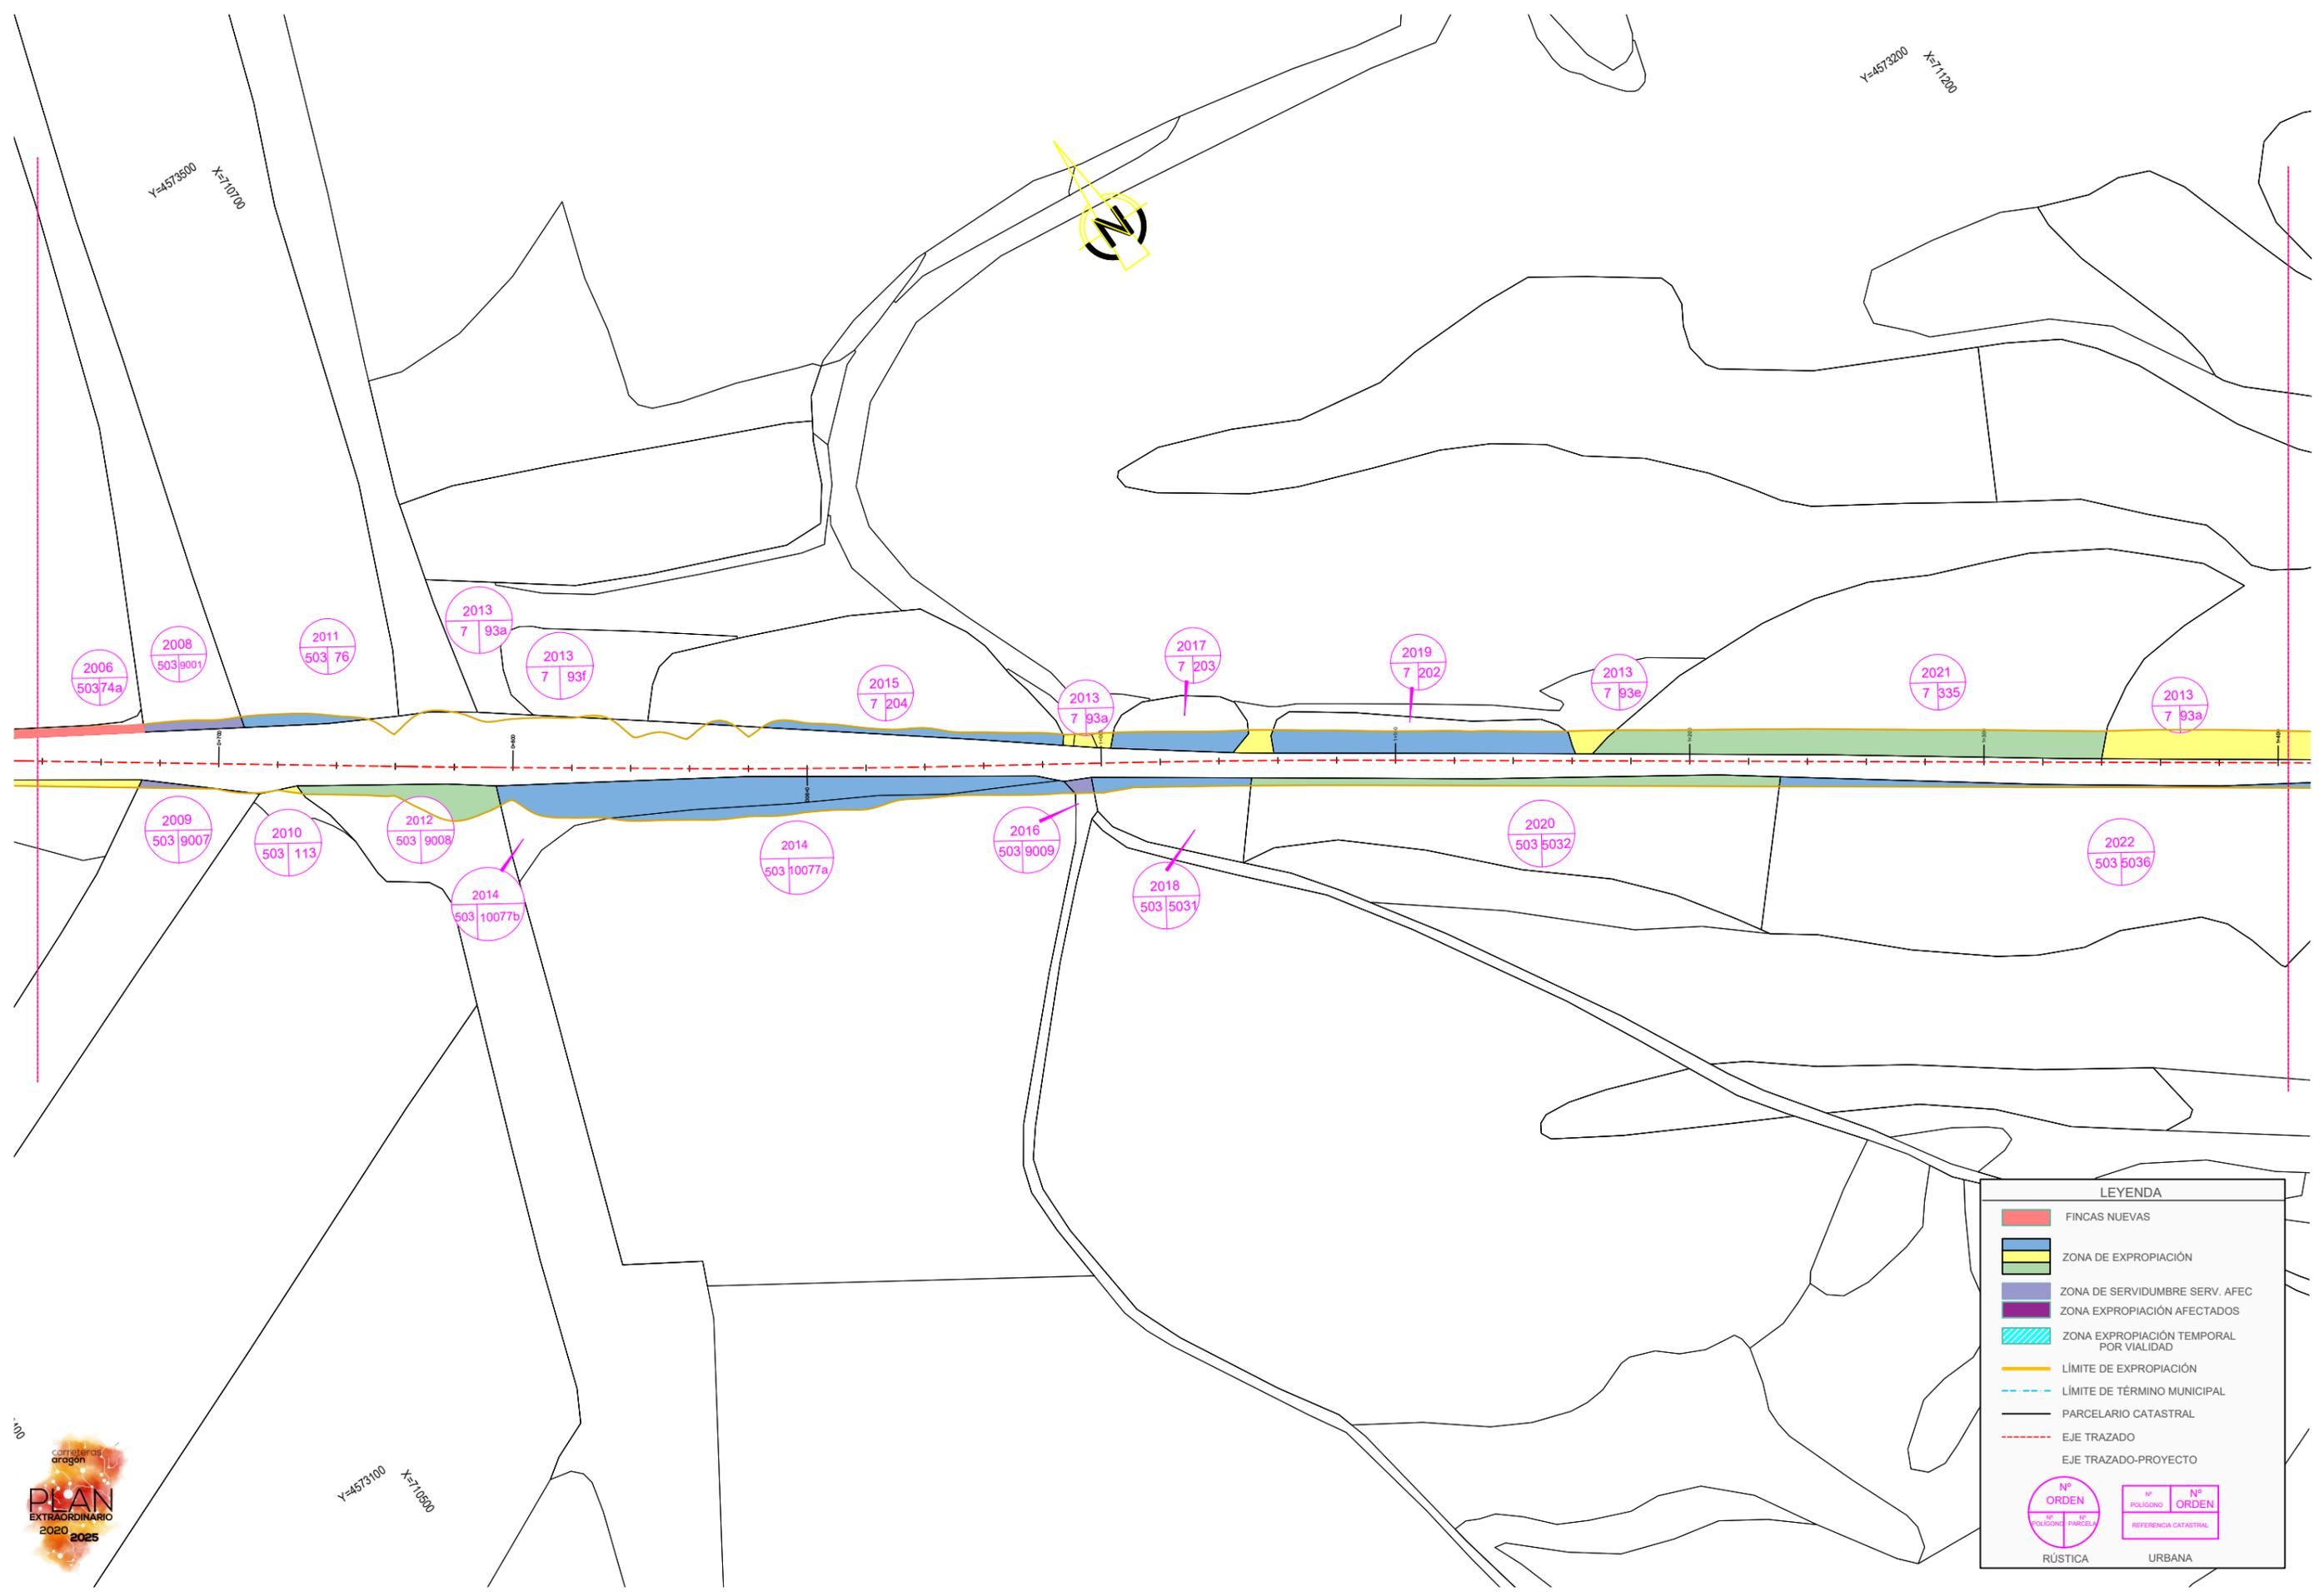

LEYENDA

- FINCAS NUEVAS
- ZONA DE EXPROPIACIÓN
- ZONA DE SERVIDUMBRE SERV. AFEC
- ZONA EXPROPIACIÓN AFECTADOS
- ZONA EXPROPIACIÓN TEMPORAL POR VIALIDAD
- LÍMITE DE EXPROPIACIÓN
- LÍMITE DE TÉRMINO MUNICIPAL
- PARCELARIO CATASTRAL
- EJE TRAZADO
- EJE TRAZADO-PROYECTO

Nº ORDEN	Nº POLÍGONO	Nº PARCELA	Nº POLÍGONO	Nº ORDEN
RÚSTICA		URBANA		

NOM.: FICHERO:17-02-25_UED3_EXPROPIACIONES.PCONS.AWG



Y=4573100 X=711400



Y=4572700 X=711400



LEYENDA

- FINCAS NUEVAS
- ZONA DE EXPROPIACIÓN
- ZONA DE SERVIDUMBRE SERV. AFEC
- ZONA EXPROPIACIÓN AFECTADOS
- ZONA EXPROPIACIÓN TEMPORAL POR VIALIDAD
- LÍMITE DE EXPROPIACIÓN
- LÍMITE DE TÉRMINO MUNICIPAL
- PARCELARIO CATASTRAL
- EJE TRAZADO
- EJE TRAZADO-PROYECTO

Nº ORDEN
Nº POLIGONO

RÚSTICA


Nº ORDEN
Nº REFERENCIA CATASTRAL

URBANA

NOM.: FICHERO:17-03-25_UED33_EXPROPIACIONES.PCONS.AWG



Y=4572700 X=711100

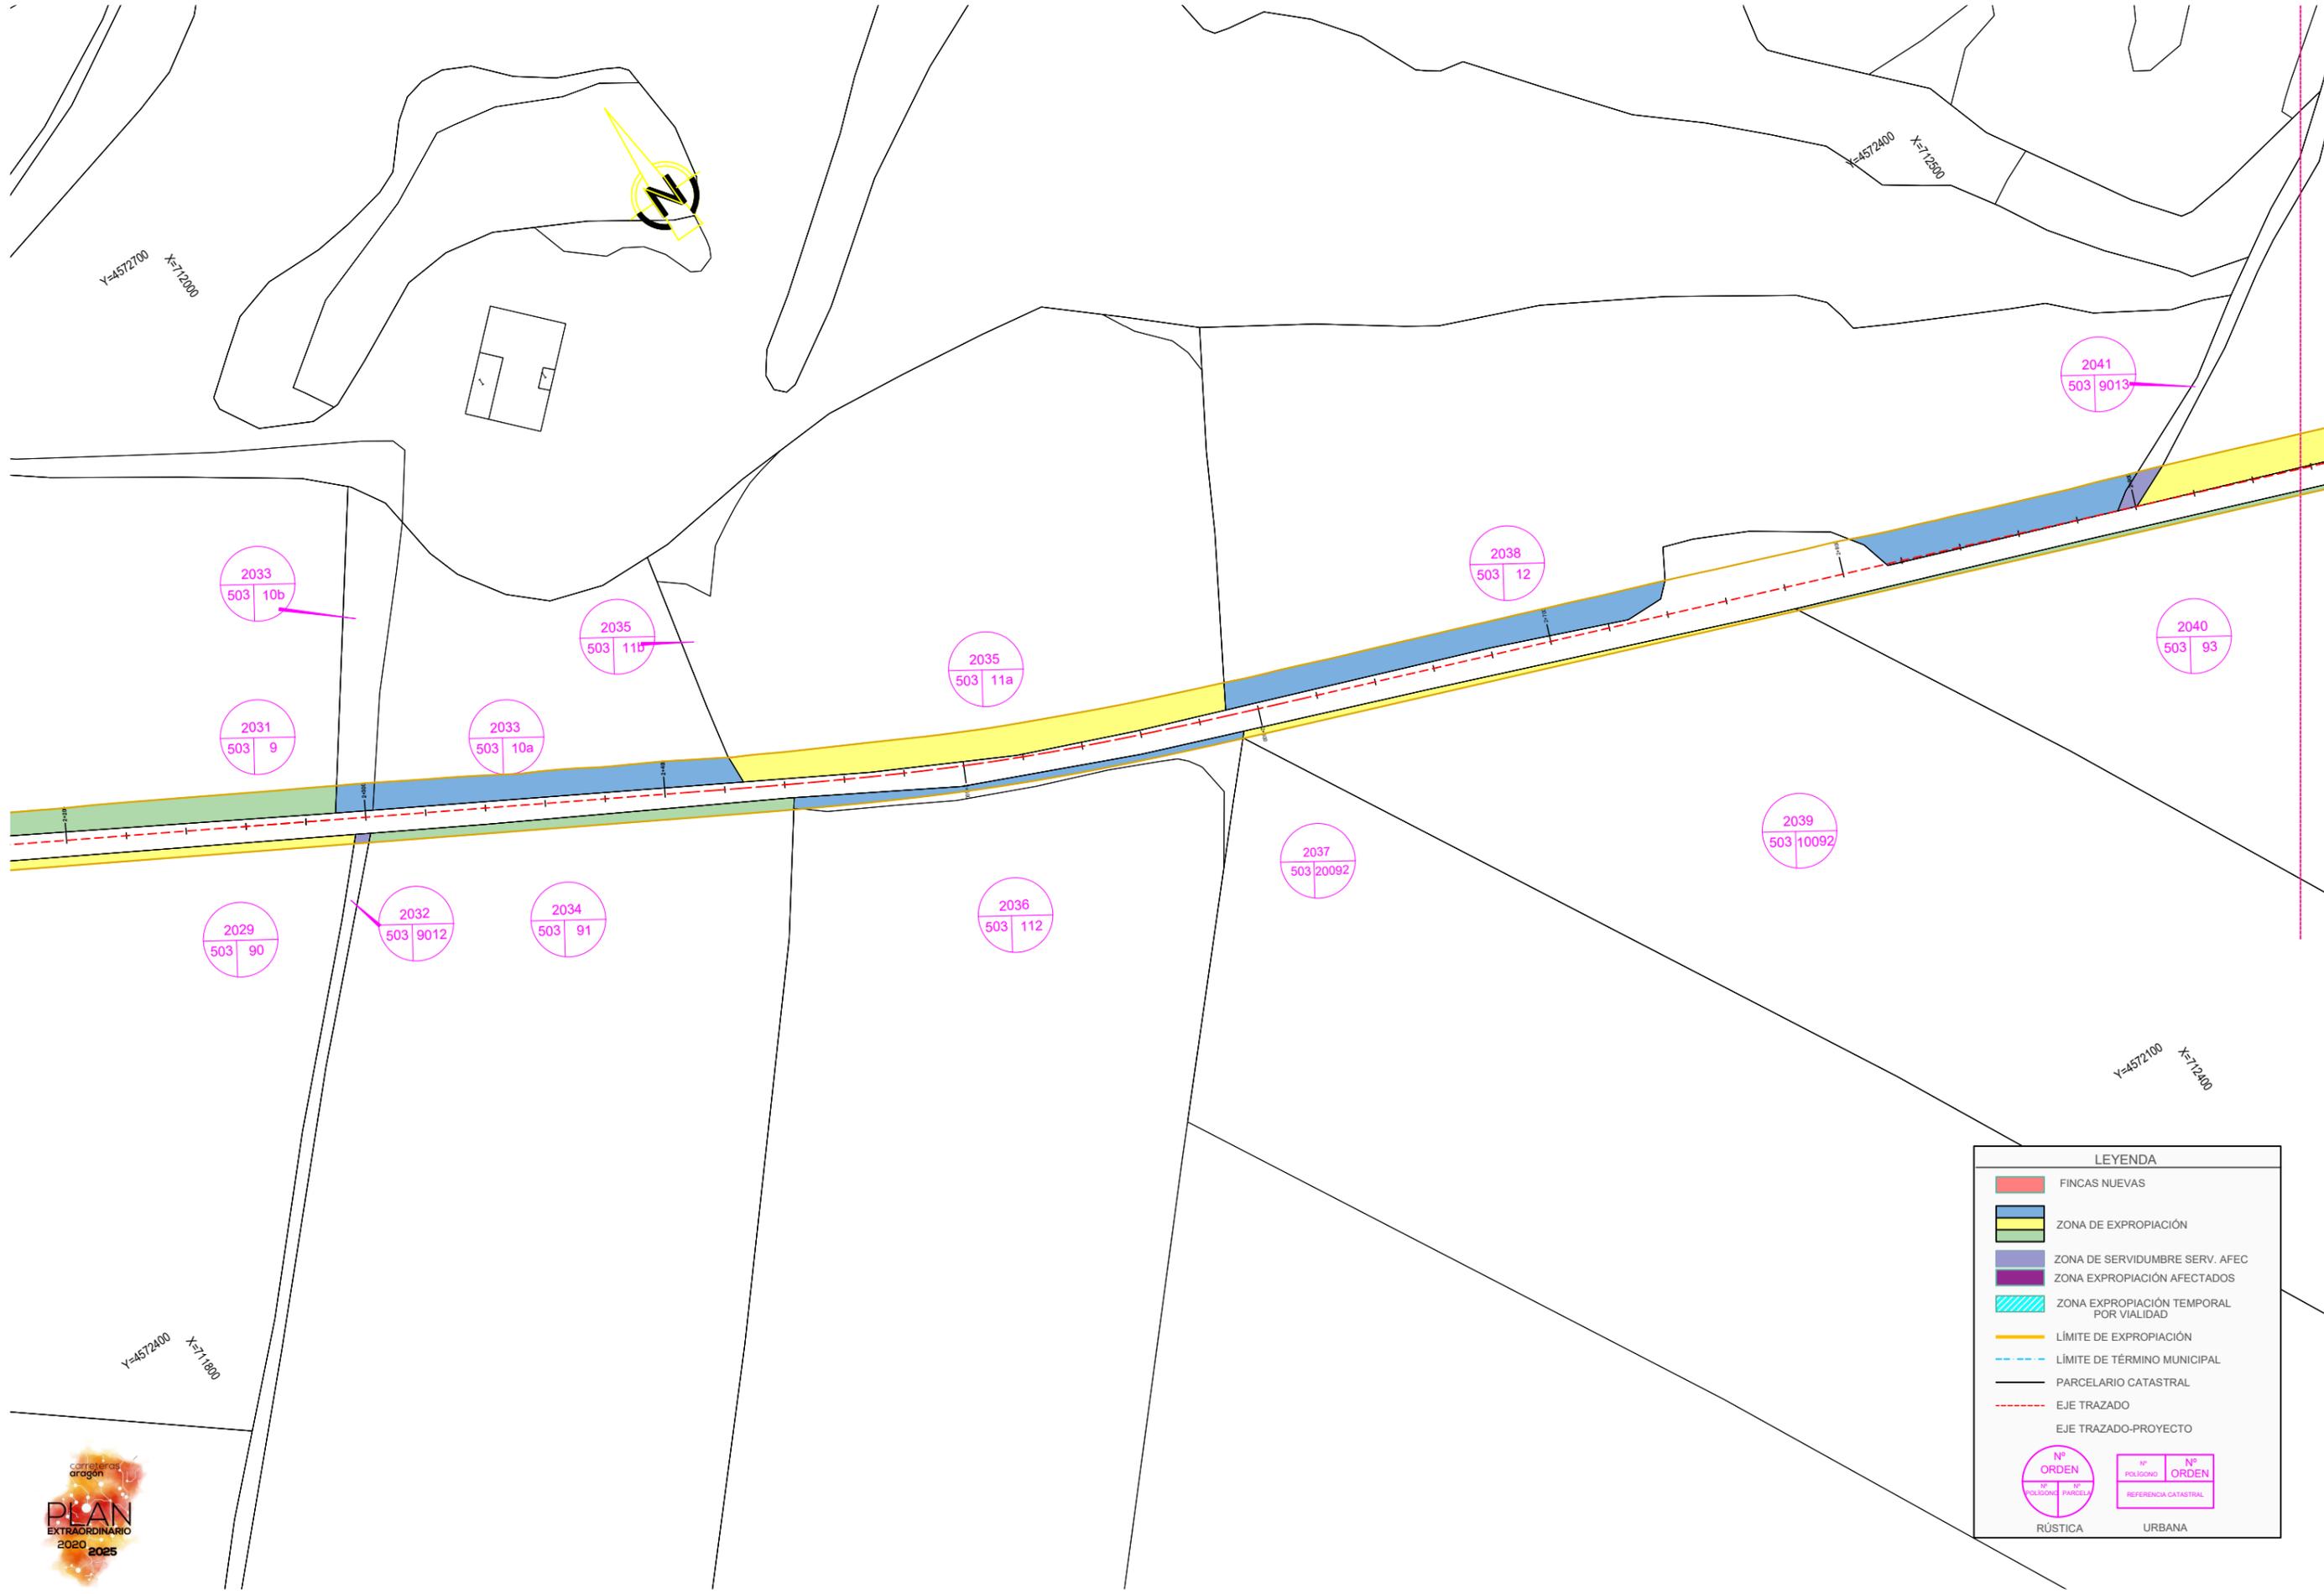

LEYENDA

- FINCAS NUEVAS
- ZONA DE EXPROPIACIÓN
- ZONA DE SERVIDUMBRE SERV. AFEC
- ZONA EXPROPIACIÓN AFECTADOS
- ZONA EXPROPIACIÓN TEMPORAL POR VIALIDAD
- LÍMITE DE EXPROPIACIÓN
- LÍMITE DE TÉRMINO MUNICIPAL
- PARCELARIO CATASTRAL
- EJE TRAZADO
- EJE TRAZADO-PROYECTO

Nº ORDEN

--	--

RÚSTICA

Nº POLIGONO

--	--

Nº ORDEN


--	--

REFERENCIA CATASTRAL

URBANA

NOM.: FICHERO:17-03-25_LIE03_EXPROPIACIONES.P CONTS.AWG



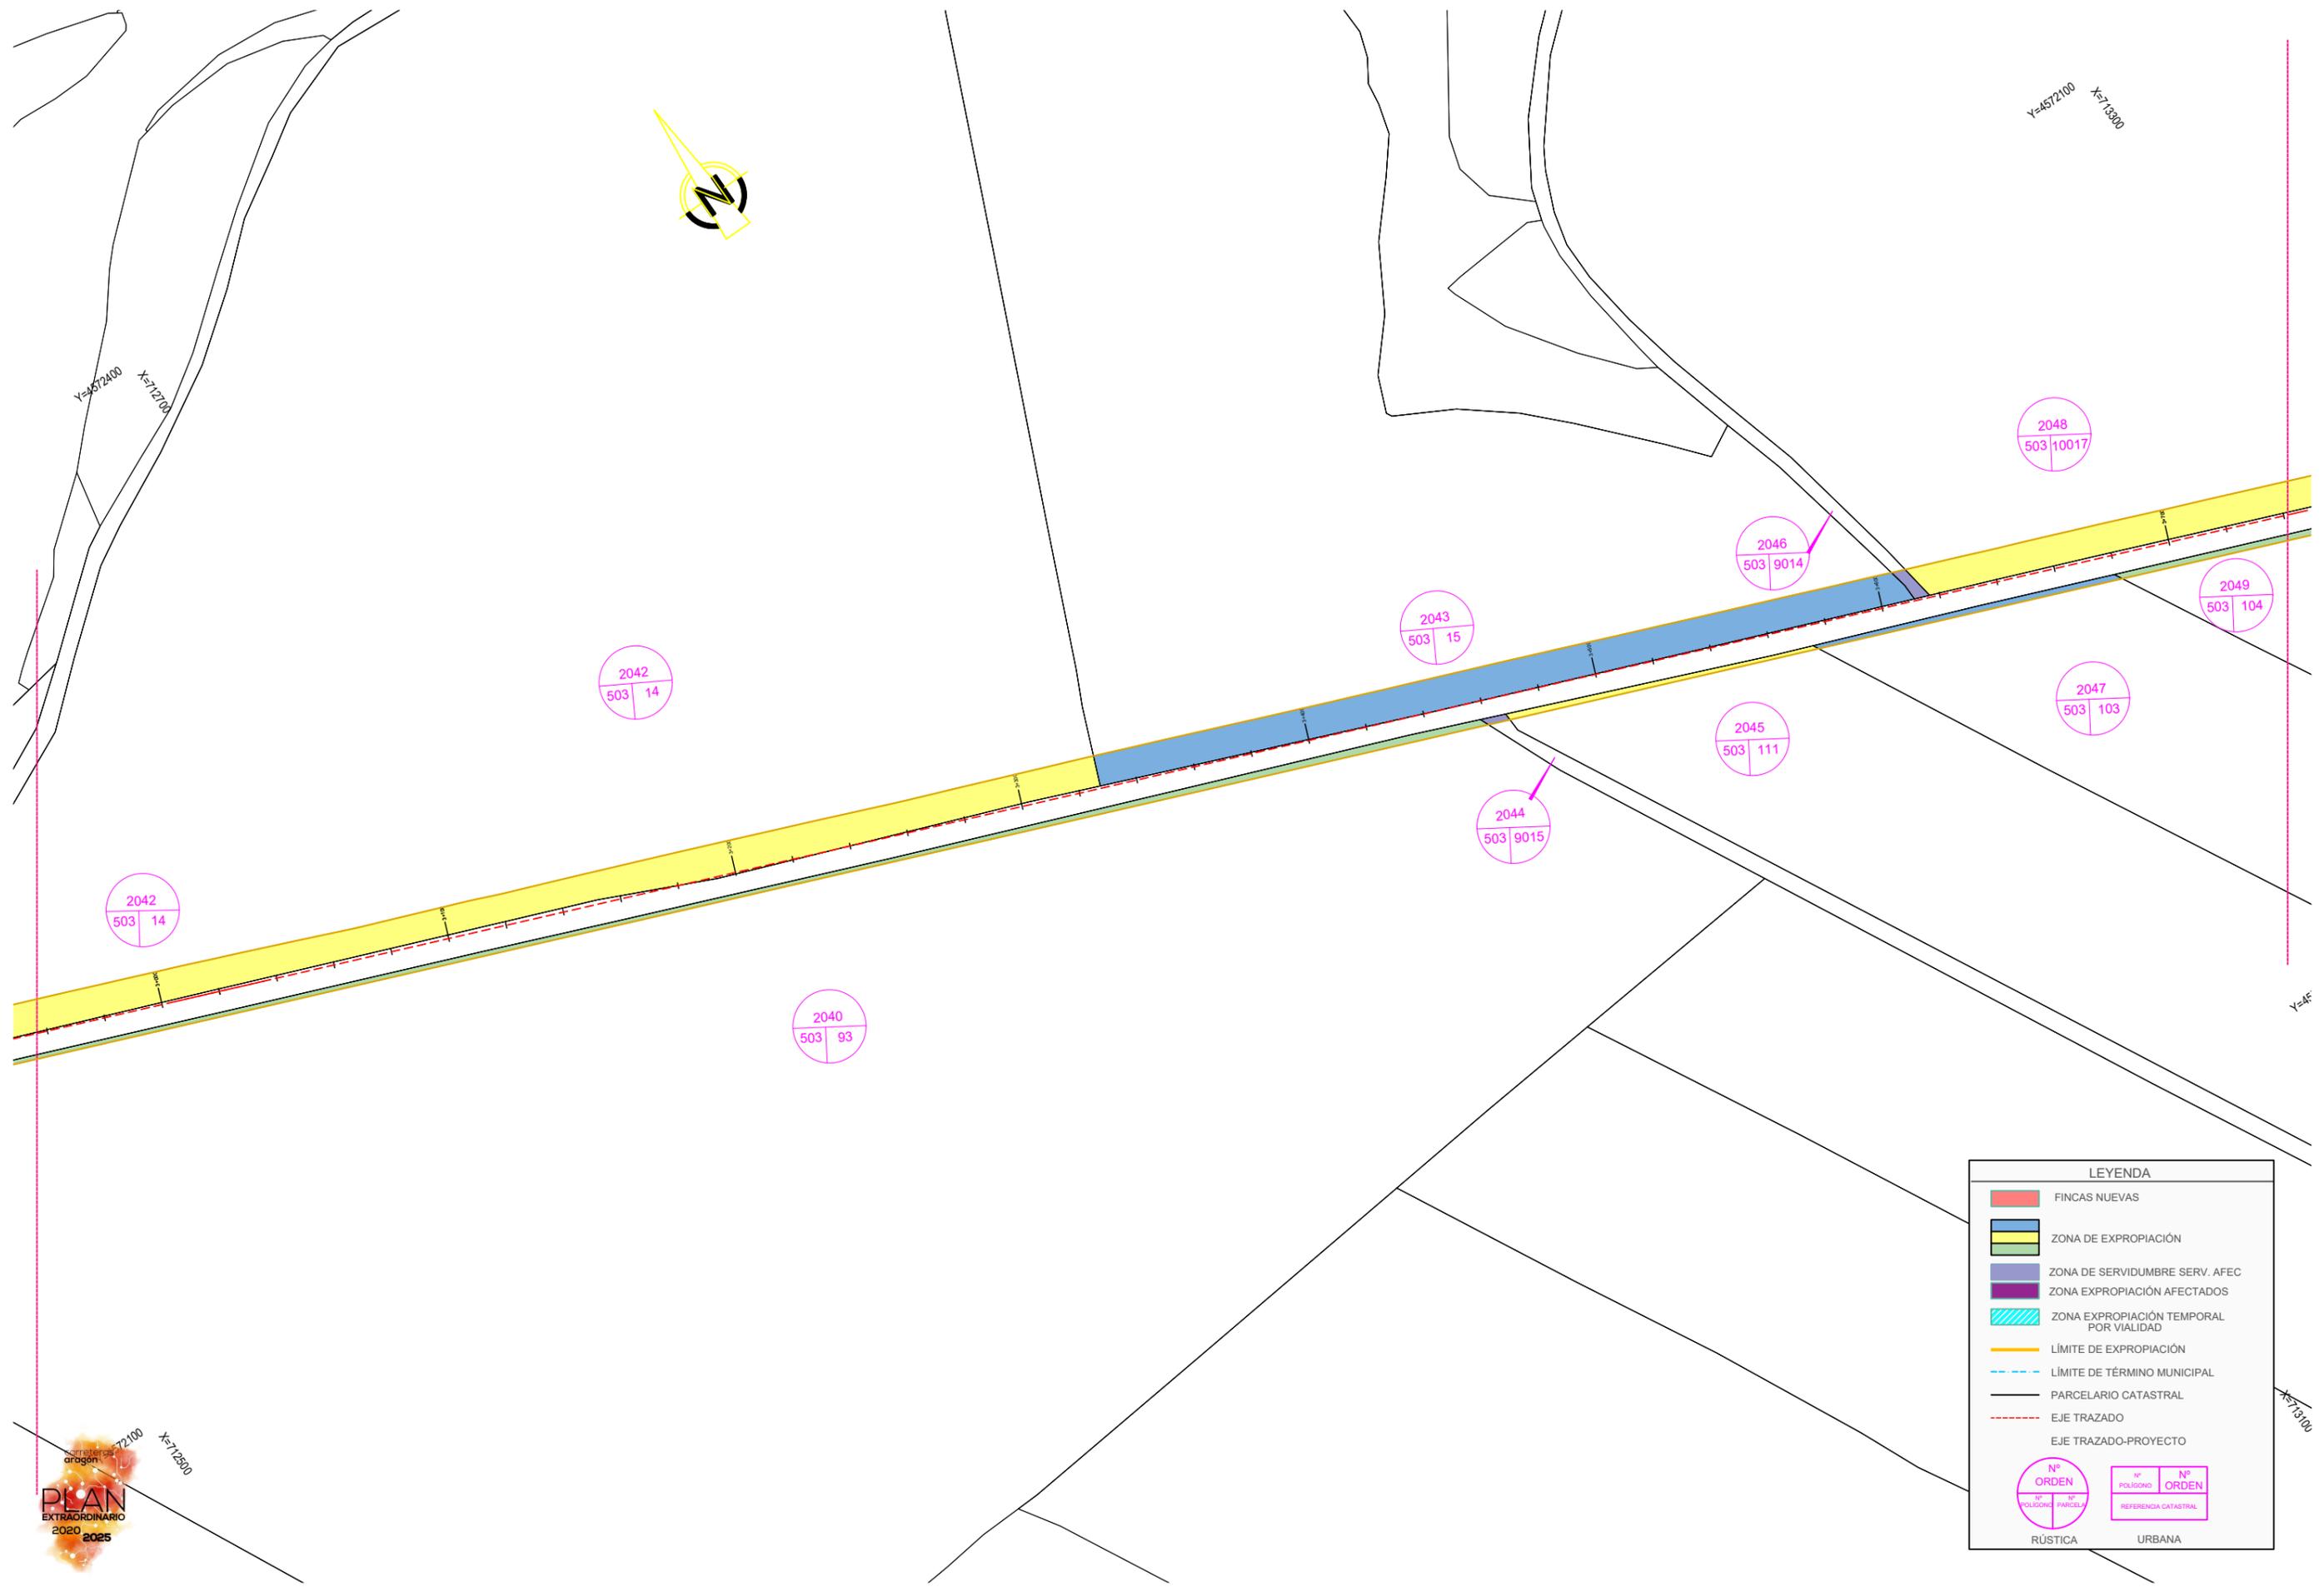

Y=4572100 X=713000

Y=4572400 X=7127000



2042
503 | 14

2042
503 | 14

2040
503 | 93

2043
503 | 15

2044
503 | 9015

2045
503 | 111

2046
503 | 9014

2048
503 | 10017

2047
503 | 103

2049
503 | 104

LEYENDA


- FINCAS NUEVAS
- ZONA DE EXPROPIACIÓN
- ZONA DE SERVIDUMBRE SERV. AFEC
- ZONA EXPROPIACIÓN AFECTADOS
- ZONA EXPROPIACIÓN TEMPORAL POR VIALIDAD
- LÍMITE DE EXPROPIACIÓN
- LÍMITE DE TÉRMINO MUNICIPAL
- PARCELARIO CATASTRAL
- EJE TRAZADO
- EJE TRAZADO-PROYECTO

Nº ORDEN	Nº POLIGONO	Nº PARCELA	Nº ORDEN	Nº REFERENCIA CATASTRAL

RÚSTICA URBANA

NOM. FICHERO: 17-08-25_LIE03_EXPROPIACIONES.P CONTS.AWG



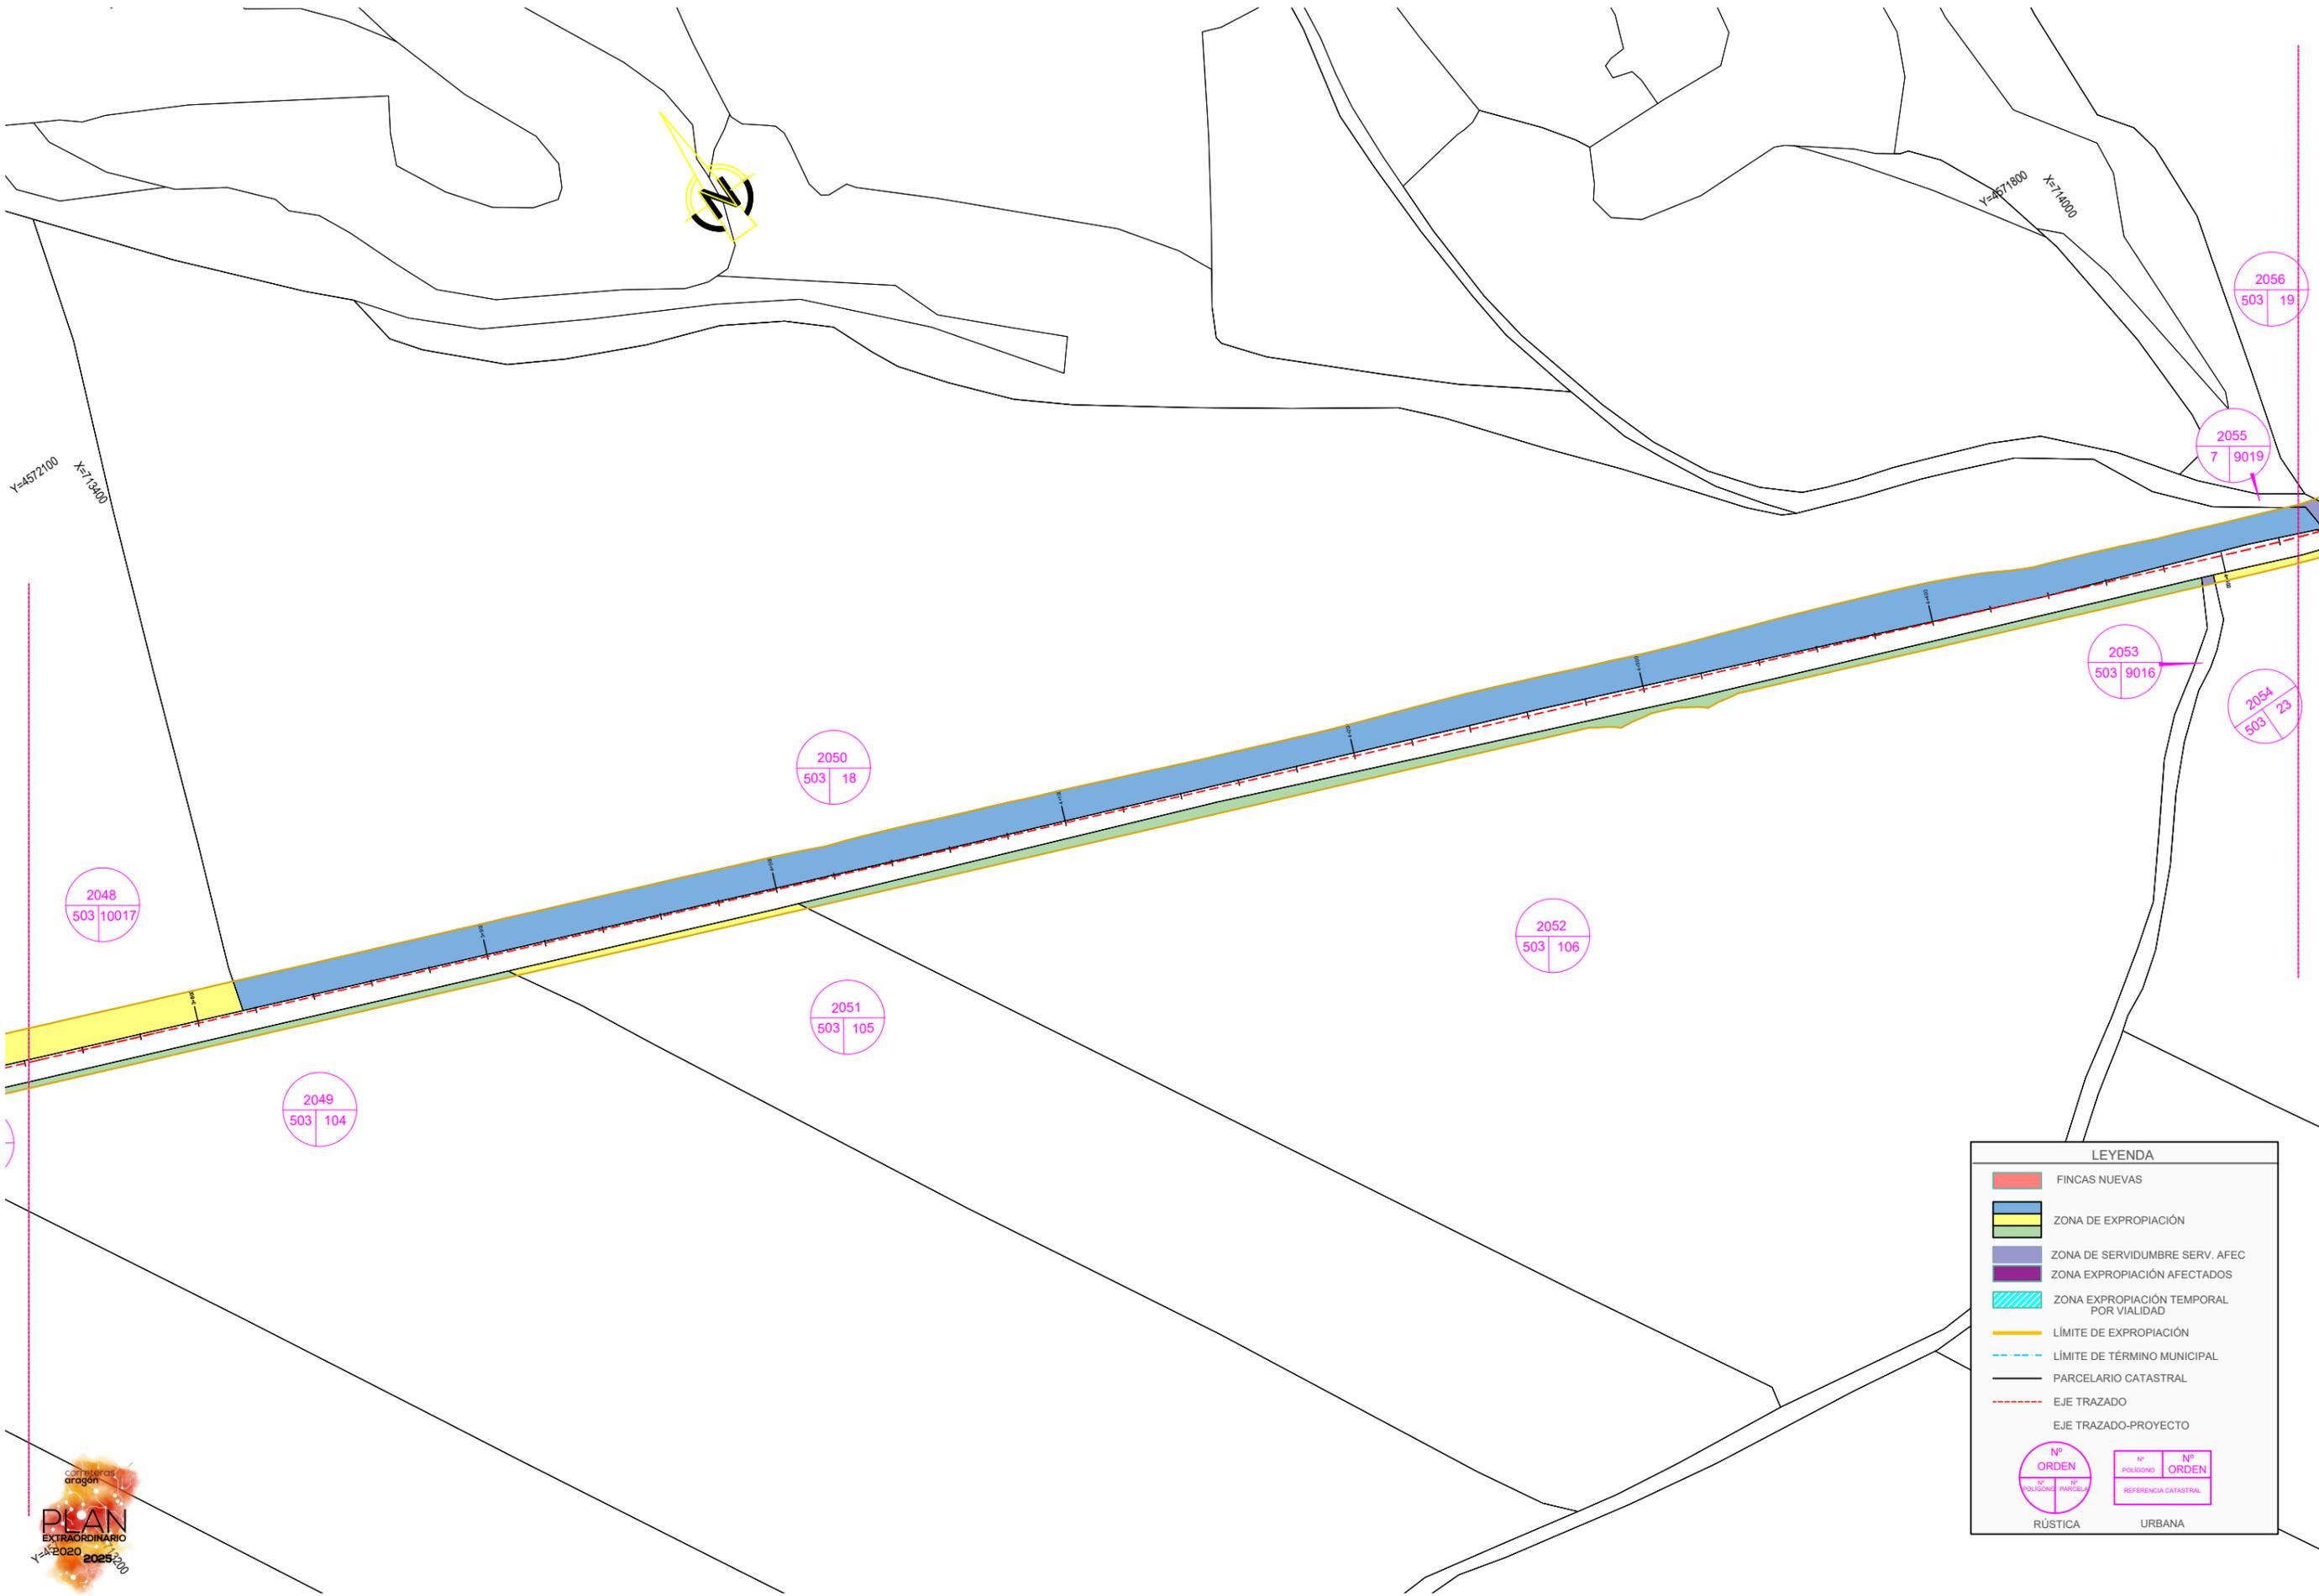

LEYENDA

- FINCAS NUEVAS
- ZONA DE EXPROPIACIÓN
- ZONA DE SERVIDUMBRE SERV. AFEC.
- ZONA EXPROPIACIÓN AFECTADOS
- ZONA EXPROPIACIÓN TEMPORAL POR VIALIDAD
- LÍMITE DE EXPROPIACIÓN
- LÍMITE DE TÉRMINO MUNICIPAL
- PARCELARIO CATASTRAL
- EJE TRAZADO
- EJE TRAZADO-PROYECTO

Nº ORDEN

Nº POLIGONO

Nº PARCELA

RÚSTICA

Nº ORDEN

Nº POLIGONO

Nº ORDEN

REFERENCIA CATASTRAL

URBANA

NOM.: FICHERO:17-08-25_LIE03_EXPROPIACIONES.PCONS.AWG





LEYENDA

- FINCAS NUEVAS
- ZONA DE EXPROPIACIÓN
- ZONA DE SERVIDUMBRE SERV. AFEC
- ZONA EXPROPIACIÓN AFECTADOS
- ZONA EXPROPIACIÓN TEMPORAL POR VIALIDAD
- LÍMITE DE EXPROPIACIÓN
- LÍMITE DE TÉRMINO MUNICIPAL
- PARCELARIO CATASTRAL
- EJE TRAZADO
- EJE TRAZADO-PROYECTO

Nº ORDEN

Nº POLIGONO	Nº PARCELA
-------------	------------

RÚSTICA

Nº ORDEN

Nº POLIGONO	Nº ORDEN
REFERENCIA CATASTRAL	

URBANA

NOM.: FICHERO:17-08-25_UED3_EXPROPIACIONES.PCONS.AWG



Y=4571800
X=714700

Y=4571800
X=715400



2060
503 | 9c

2060
503 | 9c

2061
502 | 5001

2062
502 | 9010

2063
502 | 69

LEYENDA

- FINCAS NUEVAS
- ZONA DE EXPROPIACIÓN
- ZONA DE SERVIDUMBRE SERV. AFEC
- ZONA EXPROPIACIÓN AFECTADOS
- ZONA EXPROPIACIÓN TEMPORAL POR VIALIDAD
- LÍMITE DE EXPROPIACIÓN
- LÍMITE DE TÉRMINO MUNICIPAL
- PARCELARIO CATASTRAL
- EJE TRAZADO
- EJE TRAZADO-PROYECTO

Nº ORDEN	Nº POLIGONO	Nº ORDEN
Nº PARCELA	REFERENCIA CATASTRAL	

RÚSTICA URBANA

Y=4571400
X=714700



NOM.: FICHERO:17-08-25_LIE03_EXPROPIACIONES.PCONS.dwg

Y=4571800

X=715500

Y=4571800

X=716200



2060
503 | 9c

2065
503 | 9001

2066
503 | 3

2067
503 | 2

2063
502 | 69

2064
502 | 67

Y=4571400

X=715500

LEYENDA

- FINCAS NUEVAS
- ZONA DE EXPROPIACIÓN
- ZONA DE SERVIDUMBRE SERV. AFEC
- ZONA EXPROPIACIÓN AFECTADOS
- ZONA EXPROPIACIÓN TEMPORAL POR VIALIDAD
- LÍMITE DE EXPROPIACIÓN
- LÍMITE DE TÉRMINO MUNICIPAL
- PARCELARIO CATASTRAL
- EJE TRAZADO
- EJE TRAZADO-PROYECTO

RÚSTICA URBANA



NOM.: FICHERO:17-02-25_LIE03_EXPROPIACIONES.PCONS.AWG

00

Y=4571700
X=716300

Y=4571700
X=716300



2067
503 | 2

2067
503 | 2

2064
502 | 67

2068
502 | 68

2069
502 | 9013

2070
502 | 64

2071
502 | 63

2072
502 | 62a

X=716200

Y=4571300
X=716300

LEYENDA

- FINCAS NUEVAS
- ZONA DE EXPROPIACIÓN
- ZONA DE SERVIDUMBRE SERV. AFEC
- ZONA EXPROPIACIÓN AFECTADOS
- ZONA EXPROPIACIÓN TEMPORAL POR VIALIDAD
- LÍMITE DE EXPROPIACIÓN
- LÍMITE DE TÉRMINO MUNICIPAL
- PARCELARIO CATASTRAL
- EJE TRAZADO
- EJE TRAZADO-PROYECTO

RÚSTICA

URBANA

NOM.: FICHERO:17-02-25_LIE03_EXPROPIACIONES.PCONS.dwg



Departamento de Fomento, Vivienda, Movilidad y Logística

DIRECCIÓN GENERAL DE CARRETERAS

SOCIEDAD CONCESIONARIA ZARAGOZA CENTRAL ITI3
Papsa sorigué

AUTORES PROYECTO

AL CARAGONESA de D. José Luis Puig Azón
Ingeniería Civil I.C.P. Nº 21.702

INGENIERÍA Y PROYECTOS

D. Jaime Loureda Parrado
I.C.P. Nº 18.316

ESCALA
1 : 1000
EN ORIGINAL UNE A1

DESIGNACIÓN DE LA OBRA
PROYECTO DE CONSTRUCCIÓN DEL ITINERARIO Nº 3 "ZARAGOZA CENTRAL"
DEL PLAN EXTRAORDINARIO DE CARRETERAS DE LA RAA (2020 - 2025)

CLAVE
CONC-PEXT-ITI.03

UD. EJECUCIÓN
3

PLANO Nº
15

TÍTULO DEL PLANO
EXPROPIACIONES


FECHA
MAYO-2024

Hoja 10 de 19



Y=4571700
X=717000

Y=4571700
X=717000

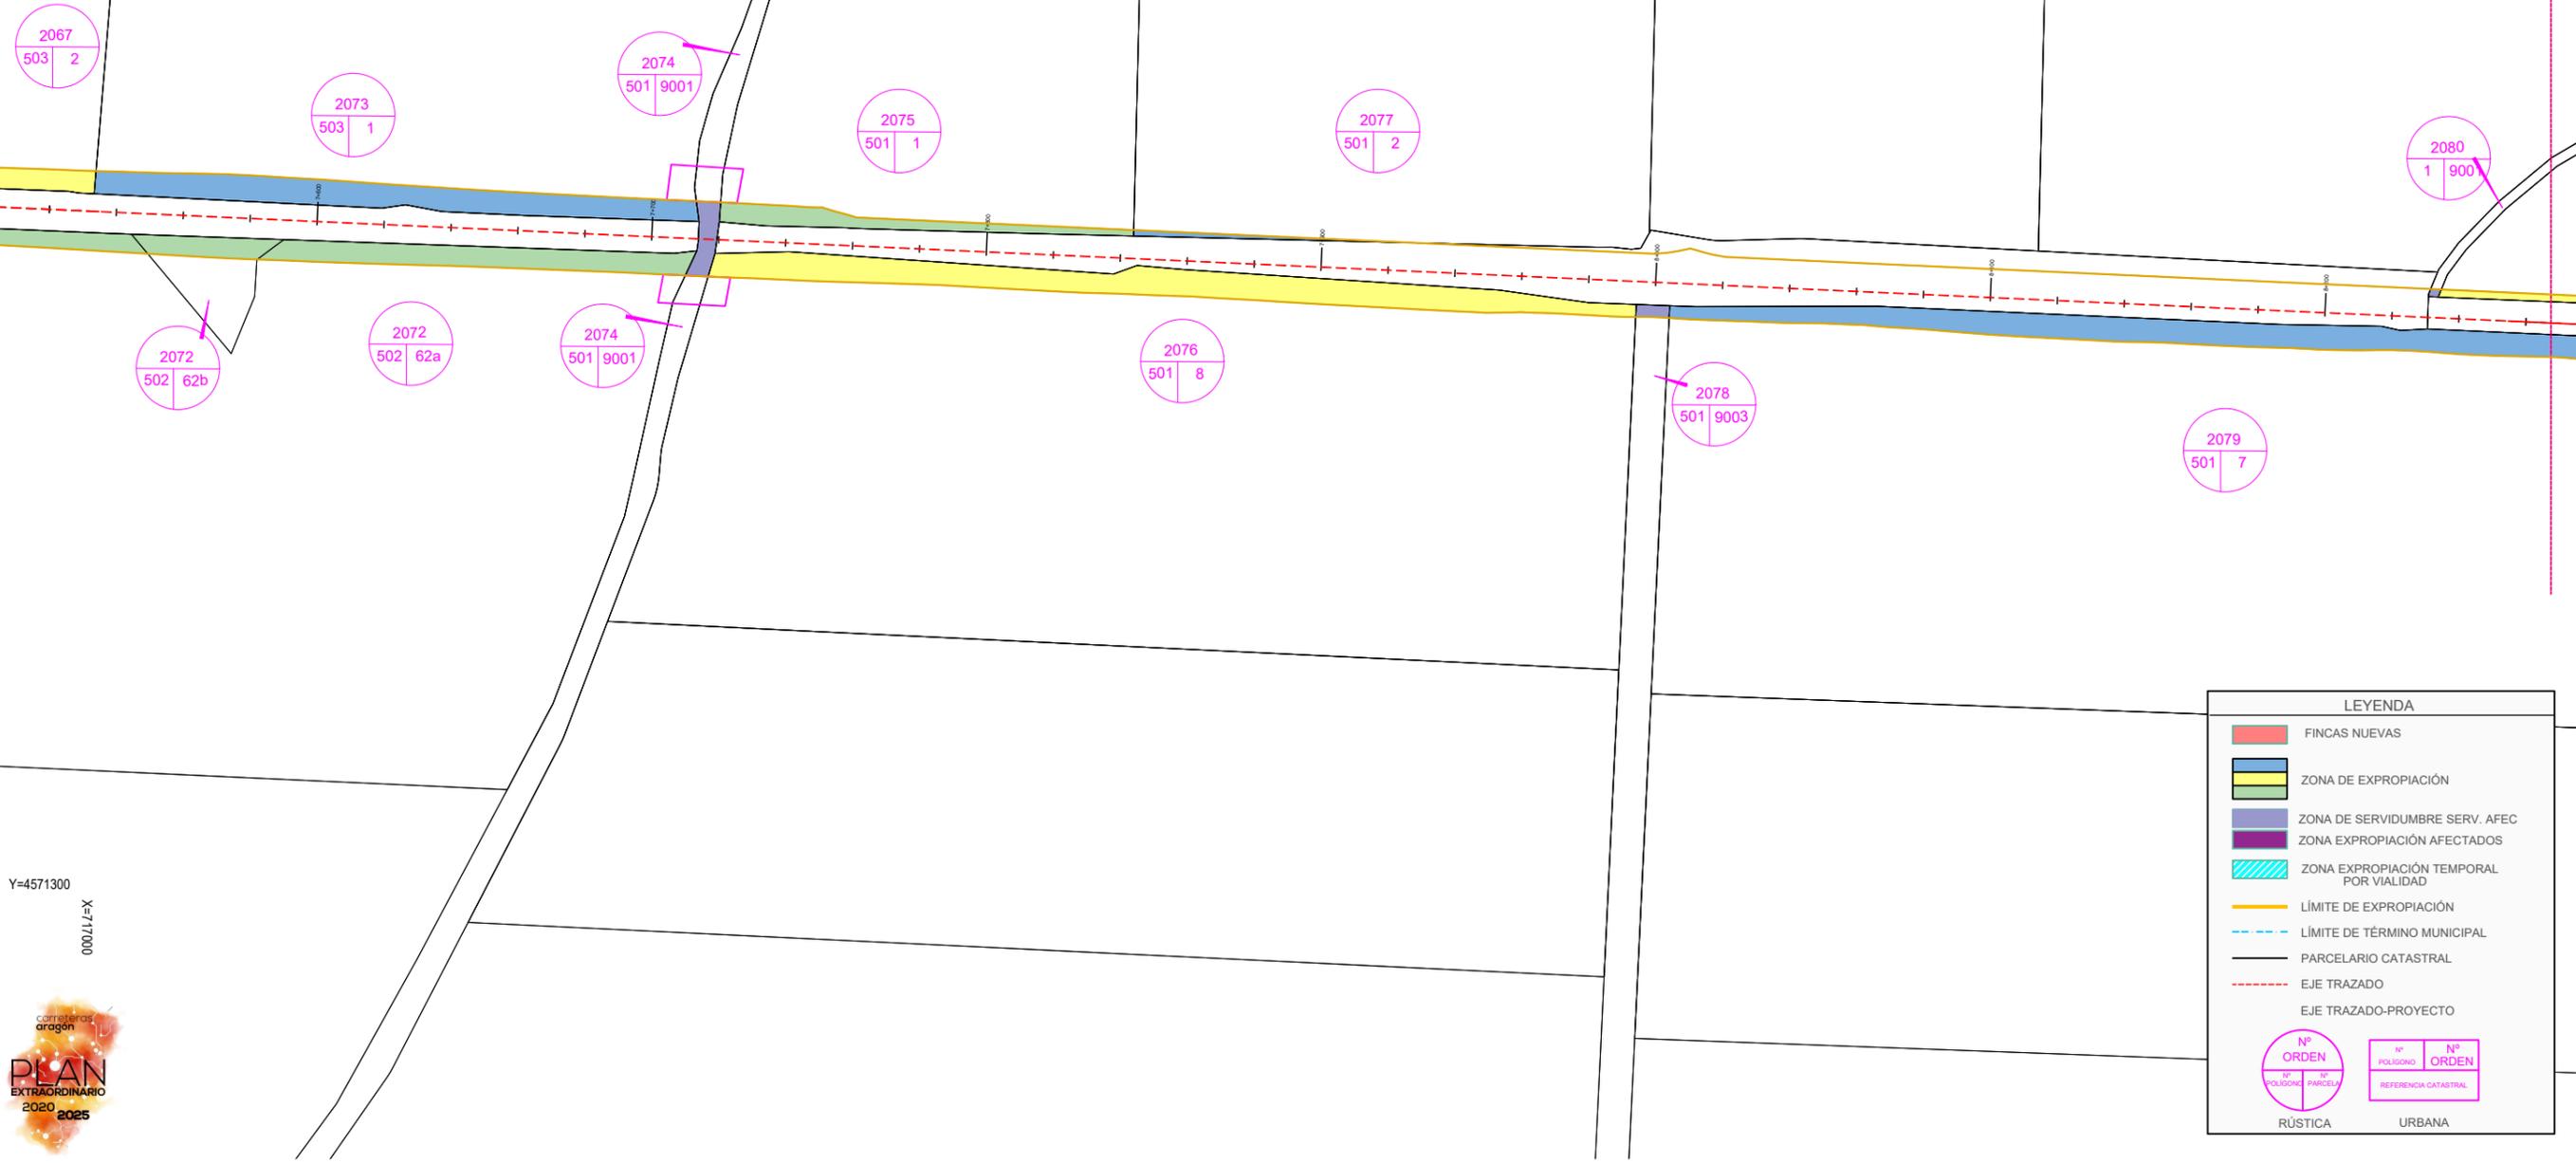

LEYENDA

- FINCAS NUEVAS
- ZONA DE EXPROPIACIÓN
- ZONA DE SERVIDUMBRE SERV. AFEC
- ZONA EXPROPIACIÓN AFECTADOS
- ZONA EXPROPIACIÓN TEMPORAL POR VIALIDAD
- LÍMITE DE EXPROPIACIÓN
- LÍMITE DE TÉRMINO MUNICIPAL
- PARCELARIO CATASTRAL
- EJE TRAZADO
- EJE TRAZADO-PROYECTO

Nº ORDEN

Nº POLIGONO

Nº PARCELA

RÚSTICA

Nº ORDEN

Nº POLIGONO

Nº PARCELA

REFERENCIA CATASTRAL

URBANA

Y=4571300
X=717000



NOM.: FICHERO:17-03-25_LE03_EXPROPIACIONES.PCONS.AWG



LEYENDA	
	FINCAS NUEVAS
	ZONA DE EXPROPIACIÓN
	ZONA DE SERVIDUMBRE SERV. AFEC
	ZONA EXPROPIACIÓN AFECTADOS
	ZONA EXPROPIACIÓN TEMPORAL POR VIALIDAD
	LÍMITE DE EXPROPIACIÓN
	LÍMITE DE TÉRMINO MUNICIPAL
	PARCELARIO CATASTRAL
	EJE TRAZADO
	EJE TRAZADO-PROYECTO
	Nº ORDEN POLIGONO Nº ORDEN PARCELA
	Nº ORDEN POLIGONO Nº ORDEN REFERENCIA CATASTRAL
	RÚSTICA URBANA

NOM.: FICHERO:17-03-25_LIE03_EXPROPIACIONES.PCONS.dwg





Y=4571600
X=718800

Y=4571600
X=719200

2088
1 | 7

2089
1 | 8

2092
1 | 9004

2093
1 | 9

2097
1 | 9003

2083
1 | 32a

2090
1 | 9005

2091
1 | 24

2094
1 | 23

2095
1 | 34

2096
1 | 35

2098
1 | 12

Y=4571200
X=718800



LEYENDA

- FINCAS NUEVAS
- ZONA DE EXPROPIACIÓN
- ZONA DE SERVIDUMBRE SERV. AFEC.
- ZONA EXPROPIACIÓN AFECTADOS
- ZONA EXPROPIACIÓN TEMPORAL POR VIALIDAD
- LÍMITE DE EXPROPIACIÓN
- LÍMITE DE TÉRMINO MUNICIPAL
- PARCELARIO CATASTRAL
- EJE TRAZADO
- EJE TRAZADO-PROYECTO

Nº ORDEN

Nº POLÍGONO

Nº PARCELA

Nº REFERENCIA CATASTRAL

RÚSTICA

Nº ORDEN

Nº POLÍGONO

Nº PARCELA

Nº REFERENCIA CATASTRAL

URBANA

Y=4571600
X=719300

Y=4571600
X=720000



2114
20 | 5026

2097
1 | 9003

2100
1 | 10

2103
501 | 3a

2104
501 | 176

2103
501 | 3a

2099
1 | 11

2101
1 | 9008

2102
3 | 1

2105
3 | 9

LEYENDA

- FINCAS NUEVAS
- ZONA DE EXPROPIACIÓN
- ZONA DE SERVIDUMBRE SERV. AFEC.
- ZONA EXPROPIACIÓN AFECTADOS
- ZONA EXPROPIACIÓN TEMPORAL POR VIALIDAD
- LÍMITE DE EXPROPIACIÓN
- LÍMITE DE TÉRMINO MUNICIPAL
- PARCELARIO CATASTRAL
- EJE TRAZADO
- EJE TRAZADO-PROYECTO

Nº ORDEN	Nº POLÍGONO	Nº ORDEN
Nº PARCELA	Nº REFERENCIA CATASTRAL	
RÚSTICA	URBANA	

Y=4571200
X=719300



NOM.: FICHERO:17-08-25_LIE03_EXPROPIACIONES.PCONS.AWG

Y=4571600
X=720100



Y=4571700
X=720700



Y=4571200
X=720700

Y=4571300
X=720700

LEYENDA


- FINCAS NUEVAS
- ZONA DE EXPROPIACIÓN
- ZONA DE SERVIDUMBRE SERV. AFEC
- ZONA EXPROPIACIÓN AFECTADOS
- ZONA EXPROPIACIÓN TEMPORAL POR VIALIDAD
- LÍMITE DE EXPROPIACIÓN
- LÍMITE DE TÉRMINO MUNICIPAL
- PARCELARIO CATASTRAL
- EJE TRAZADO
- EJE TRAZADO-PROYECTO

Nº ORDEN: Nº POLIGONO / Nº PARCELA
 Nº ORDEN: Nº POLIGONO / Nº PARCELA
 REFERENCIA CATASTRAL

RÚSTICA URBANA

NOM. FICHERO: 17-03-25_LIE03_EXPROPIACIONES.P CONTS.AWG



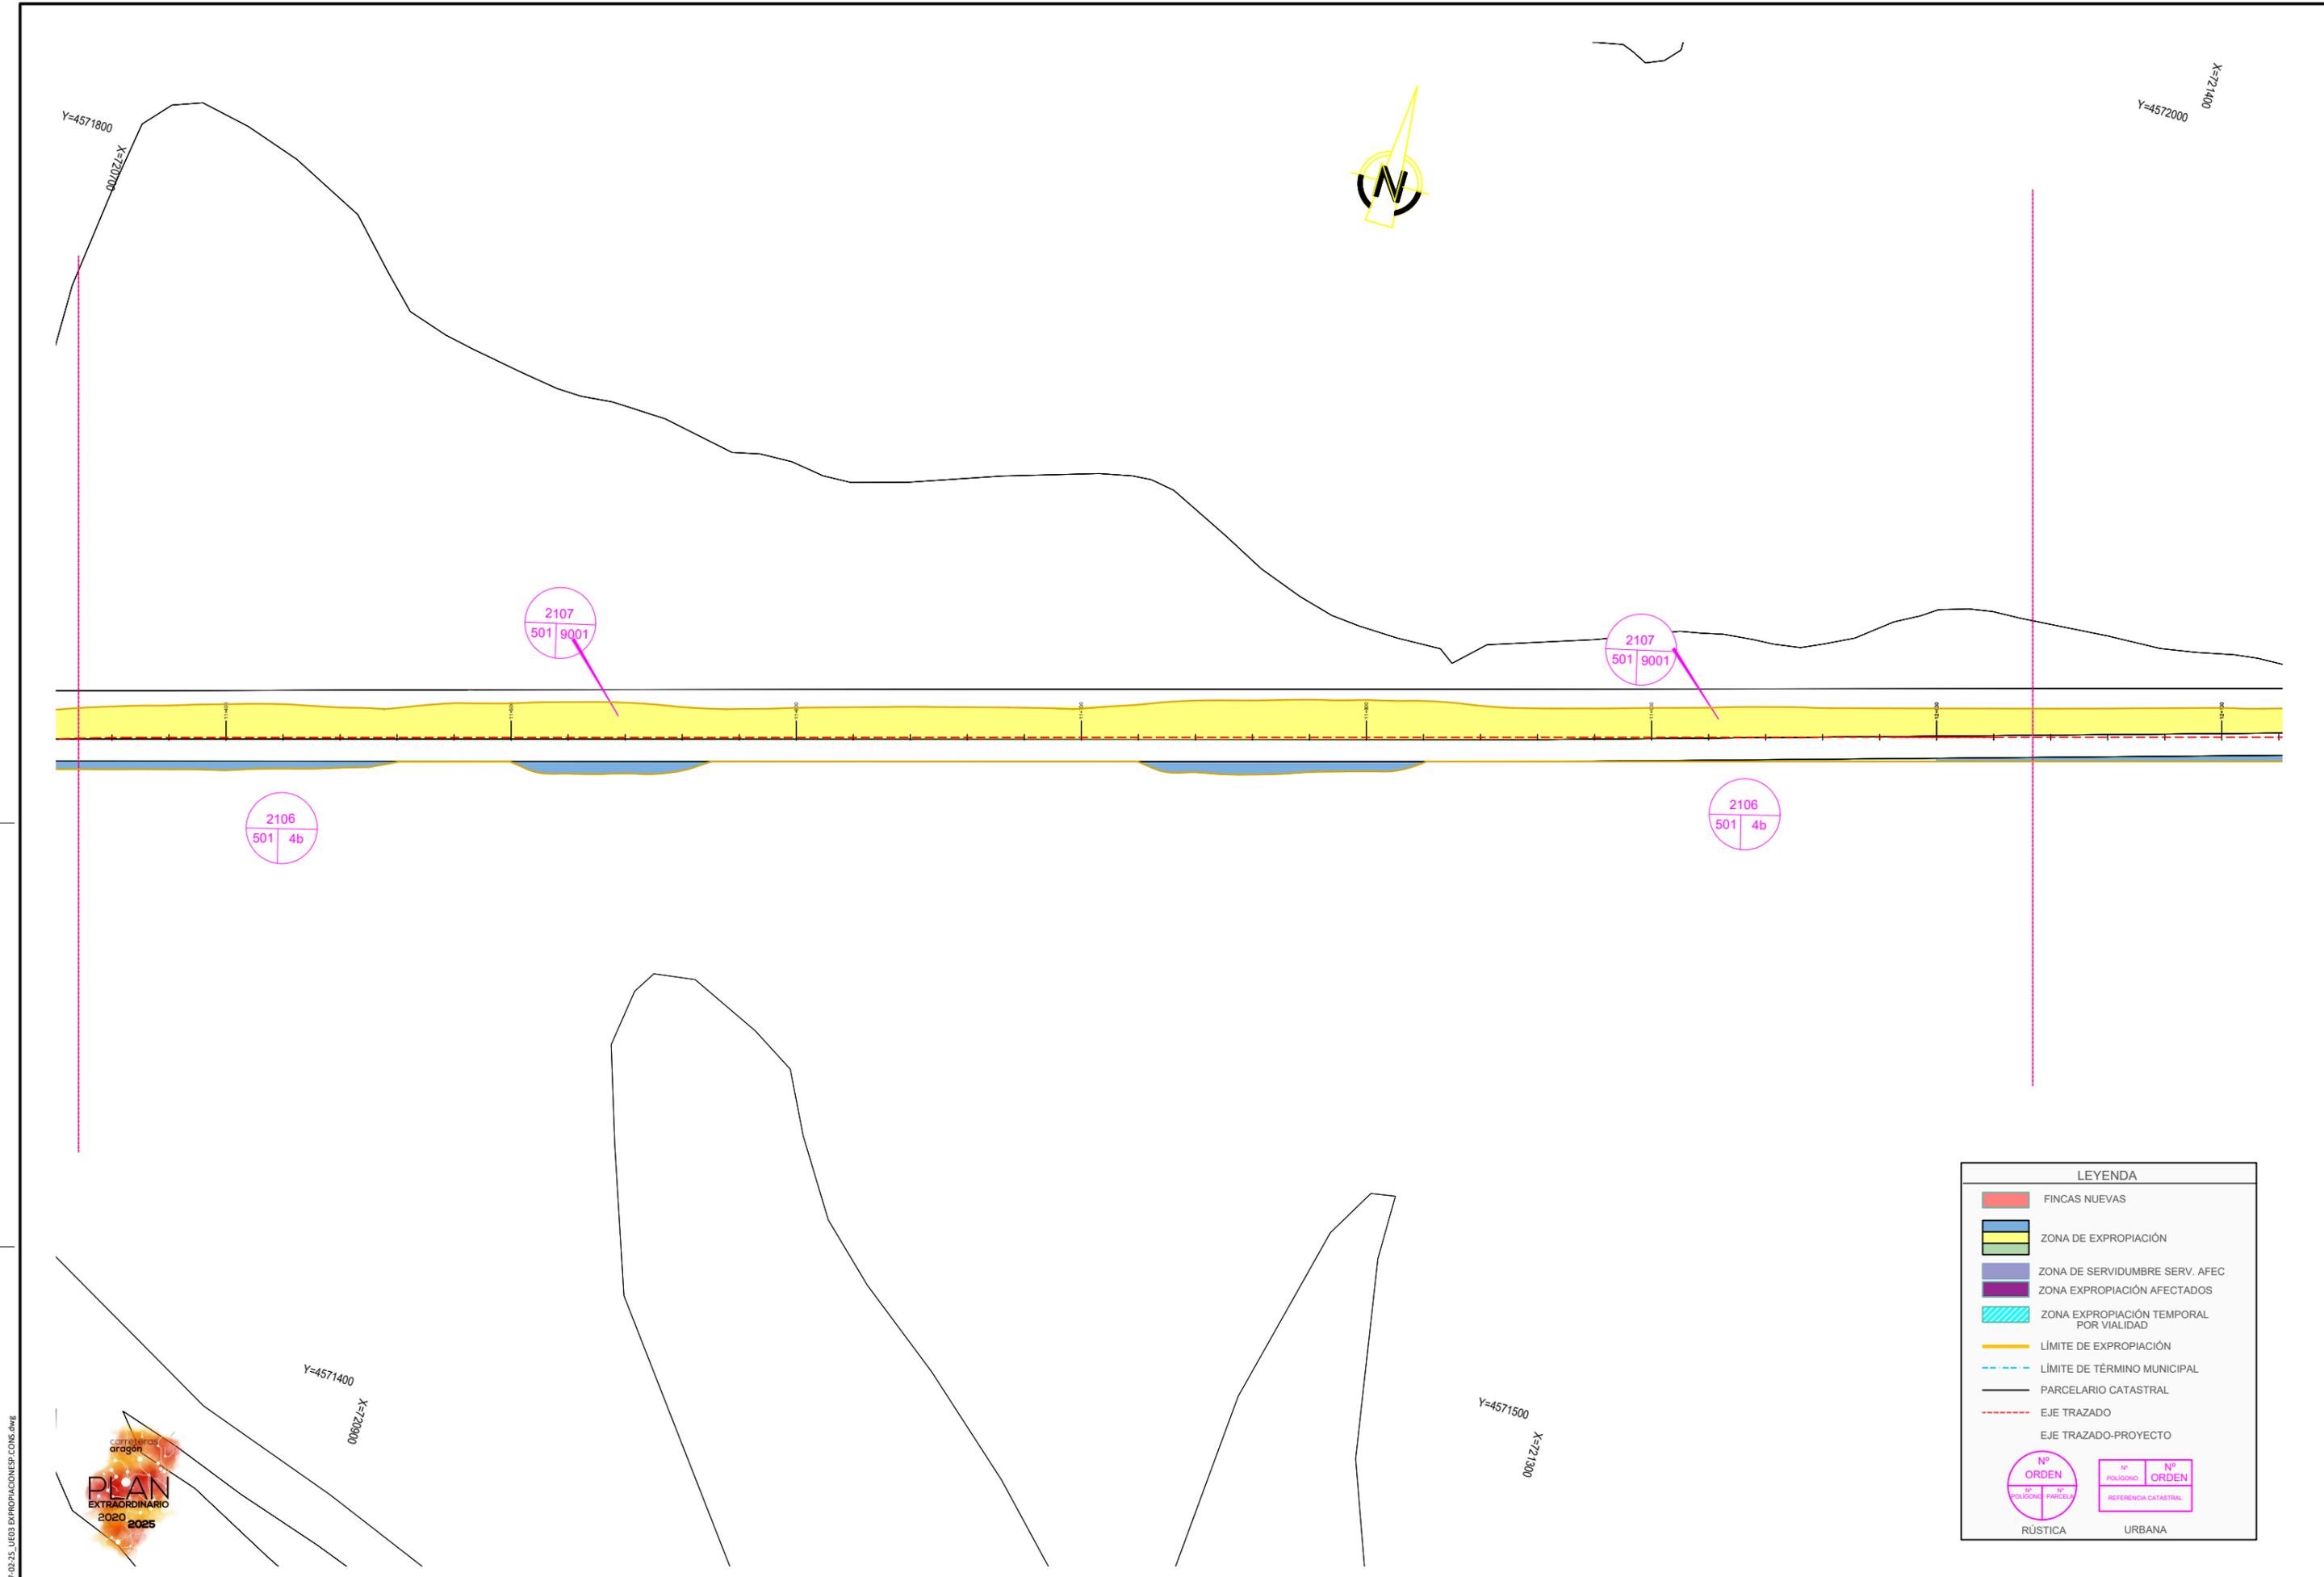

LEYENDA	
	FINCAS NUEVAS
	ZONA DE EXPROPIACIÓN
	ZONA DE SERVIDUMBRE SERV. AFEC.
	ZONA EXPROPIACIÓN AFECTADOS
	ZONA EXPROPIACIÓN TEMPORAL POR VIALIDAD
	LÍMITE DE EXPROPIACIÓN
	LÍMITE DE TÉRMINO MUNICIPAL
	PARCELARIO CATASTRAL
	EJE TRAZADO
	EJE TRAZADO-PROYECTO
	Nº ORDEN POLIGONO PARCELA
	Nº ORDEN POLIGONO PARCELA REFERENCIA CATASTRAL
	RÚSTICA URBANA



X=721400
Y=4572000



Y=4571600
X=722100

LEYENDA

- FINCAS NUEVAS
- ZONA DE EXPROPIACIÓN
- ZONA DE SERVIDUMBRE SERV. AFEC
- ZONA EXPROPIACIÓN AFECTADOS
- ZONA EXPROPIACIÓN TEMPORAL POR VIALIDAD
- LÍMITE DE EXPROPIACIÓN
- LÍMITE DE TÉRMINO MUNICIPAL
- PARCELARIO CATASTRAL
- EJE TRAZADO
- EJE TRAZADO-PROYECTO

RÚSTICA URBANA



NOM.: FICHERO:17-08-25_LIE03_EXPROPIACIONES.PCONS.dwg



LEYENDA

- FINCAS NUEVAS
- ZONA DE EXPROPIACIÓN
- ZONA DE SERVIDUMBRE SERV. AFEC.
- ZONA EXPROPIACIÓN AFECTADOS
- ZONA EXPROPIACIÓN TEMPORAL POR VIALIDAD
- LÍMITE DE EXPROPIACIÓN
- LÍMITE DE TÉRMINO MUNICIPAL
- PARCELARIO CATASTRAL
- EJE TRAZADO
- EJE TRAZADO-PROYECTO

Nº ORDEN

Nº POLÍGONO

Nº PARCELA

RÚSTICA

Nº ORDEN

Nº POLÍGONO

Nº PARCELA

REFERENCIA CATASTRAL

URBANA

NOM.: FICHERO:17-03-25_LIE03_EXPROPIACIONES.PCONS.AWG



LEYENDA

- FINCAS NUEVAS
- ZONA DE EXPROPIACIÓN
- ZONA DE SERVIDUMBRE SERV. AFEC
- ZONA EXPROPIACIÓN AFECTADOS
- ZONA EXPROPIACIÓN TEMPORAL POR VIALIDAD
- LÍMITE DE EXPROPIACIÓN
- LÍMITE DE TÉRMINO MUNICIPAL
- PARCELARIO CATASTRAL
- EJE TRAZADO
- EJE TRAZADO-PROYECTO

Nº ORDEN


Nº POLIGONO PARCELA

RÚSTICA

Nº ORDEN

Nº POLIGONO REFERENCIA CATASTRAL

URBANA

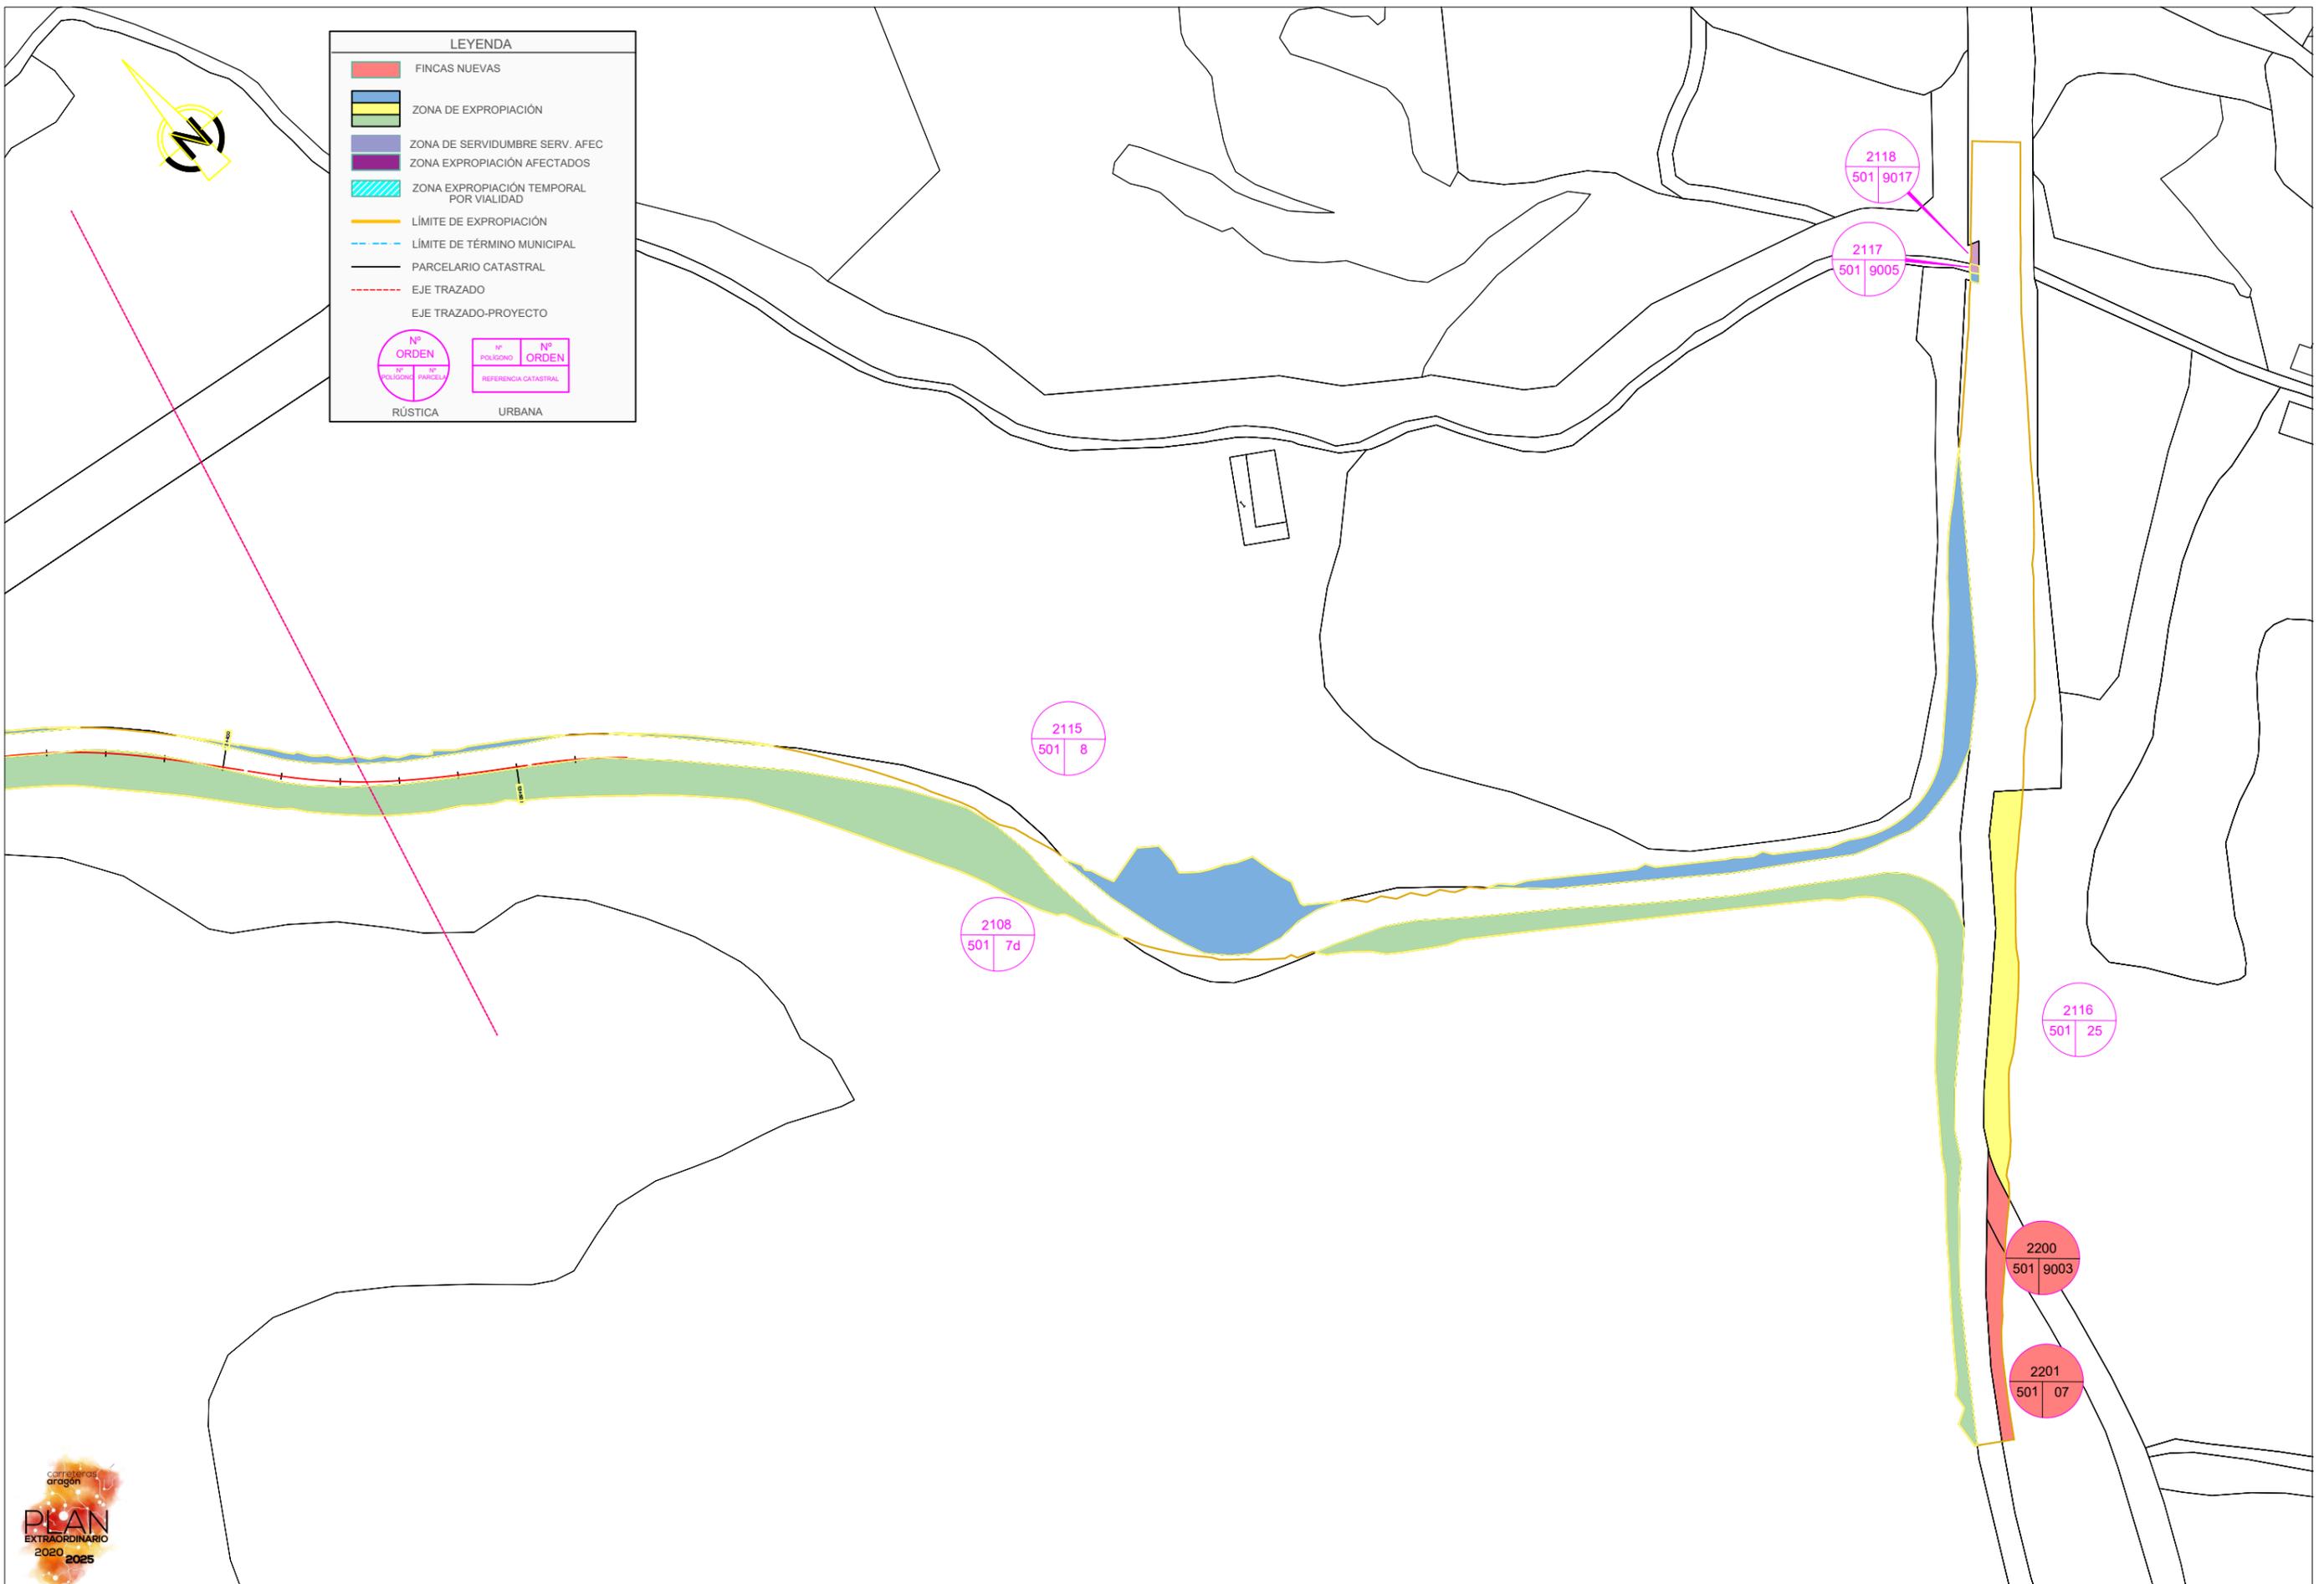

NOM. FICHERO: 17-03-25_LIE03_EXPROPIACIONES.P_CONS.dwg