

LEYENDA

- FINCAS NUEVAS
- ZONA DE EXPROPIACIÓN
- ZONA DE SERVIDUMBRE SERV. AFEC
- ZONA EXPROPIACIÓN AFECTADOS
- ZONA EXPROPIACIÓN TEMPORAL POR VIALIDAD
- LÍMITE DE EXPROPIACIÓN
- LÍMITE DE TÉRMINO MUNICIPAL
- PARCELARIO CATASTRAL
- EJE TRAZADO
- EJE TRAZADO-PROYECTO

Nº
POLIGONO
Nº
PARCELA
Nº
ORDEN

Nº
POLIGONO
Nº
ORDEN
Nº
ORDEN

RÚSTICA URBANA




LEYENDA

- FINCAS NUEVAS
- ZONA DE EXPROPIACIÓN
- ZONA DE SERVIDUMBRE SERV. AFEC.
- ZONA EXPROPIACIÓN AFECTADOS
- ZONA EXPROPIACIÓN TEMPORAL POR VIALIDAD
- LÍMITE DE EXPROPIACIÓN
- LÍMITE DE TÉRMINO MUNICIPAL
- PARCELARIO CATASTRAL
- EJE TRAZADO
- EJE TRAZADO-PROYECTO

Nº POLIGONO
Nº PARCELA
Nº ORDEN
RÚSTICA

Nº POLIGONO
Nº ORDEN
Nº ORDEN
REFERENCIA CATASTRAL
URBANA

NOM. FICHERO: 17-02-25_ITI 03-UE04.01-P. CONS. EXPR. SUP. A.Original.dwg

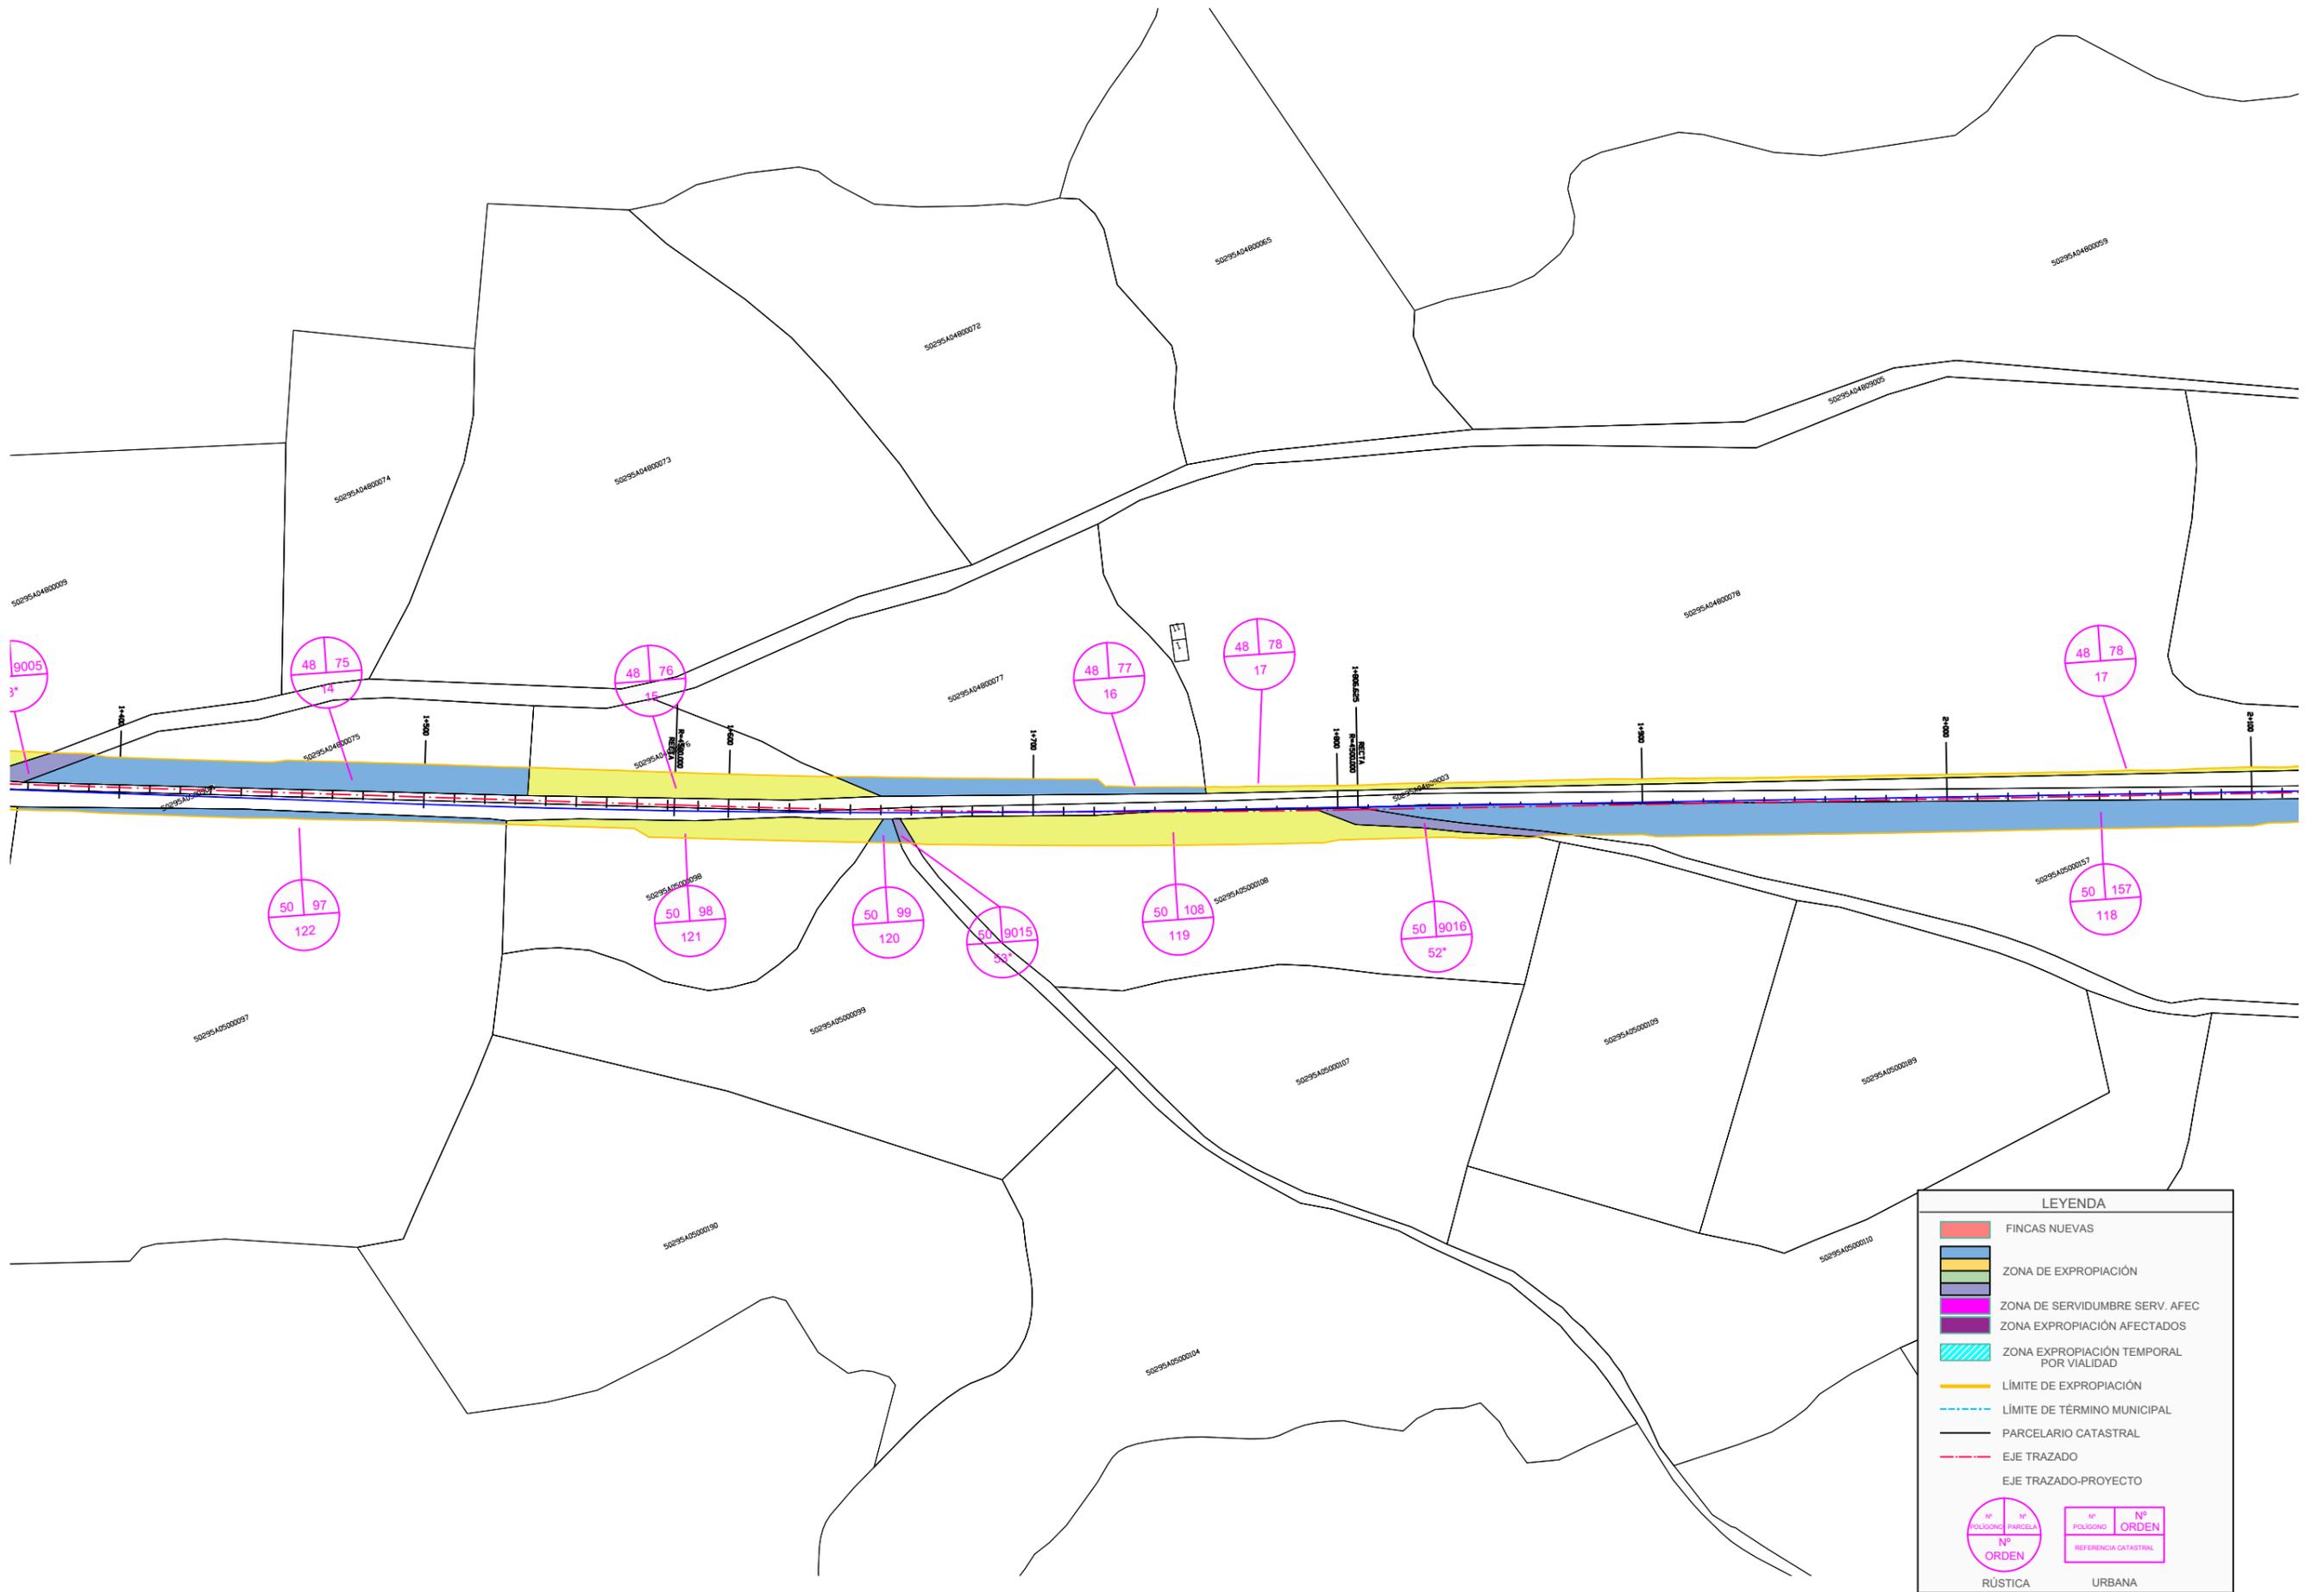

LEYENDA


- FINCAS NUEVAS
- ZONA DE EXPROPIACIÓN
- ZONA DE SERVIDUMBRE SERV. AFEC.
- ZONA EXPROPIACIÓN AFECTADOS
- ZONA EXPROPIACIÓN TEMPORAL POR VIALIDAD
- LÍMITE DE EXPROPIACIÓN
- LÍMITE DE TÉRMINO MUNICIPAL
- PARCELARIO CATASTRAL
- EJE TRAZADO
- EJE TRAZADO-PROYECTO

Nº
POLIGONO
Nº
PARCELA
Nº
ORDEN


Nº
POLIGONO
Nº
ORDEN
Nº
ORDEN

RÚSTICA URBANA

NOM. FICHERO: 17-02-25_ITI 03-LIE04.01-P. CONS. EXPR. SUP. A.Original.dwg

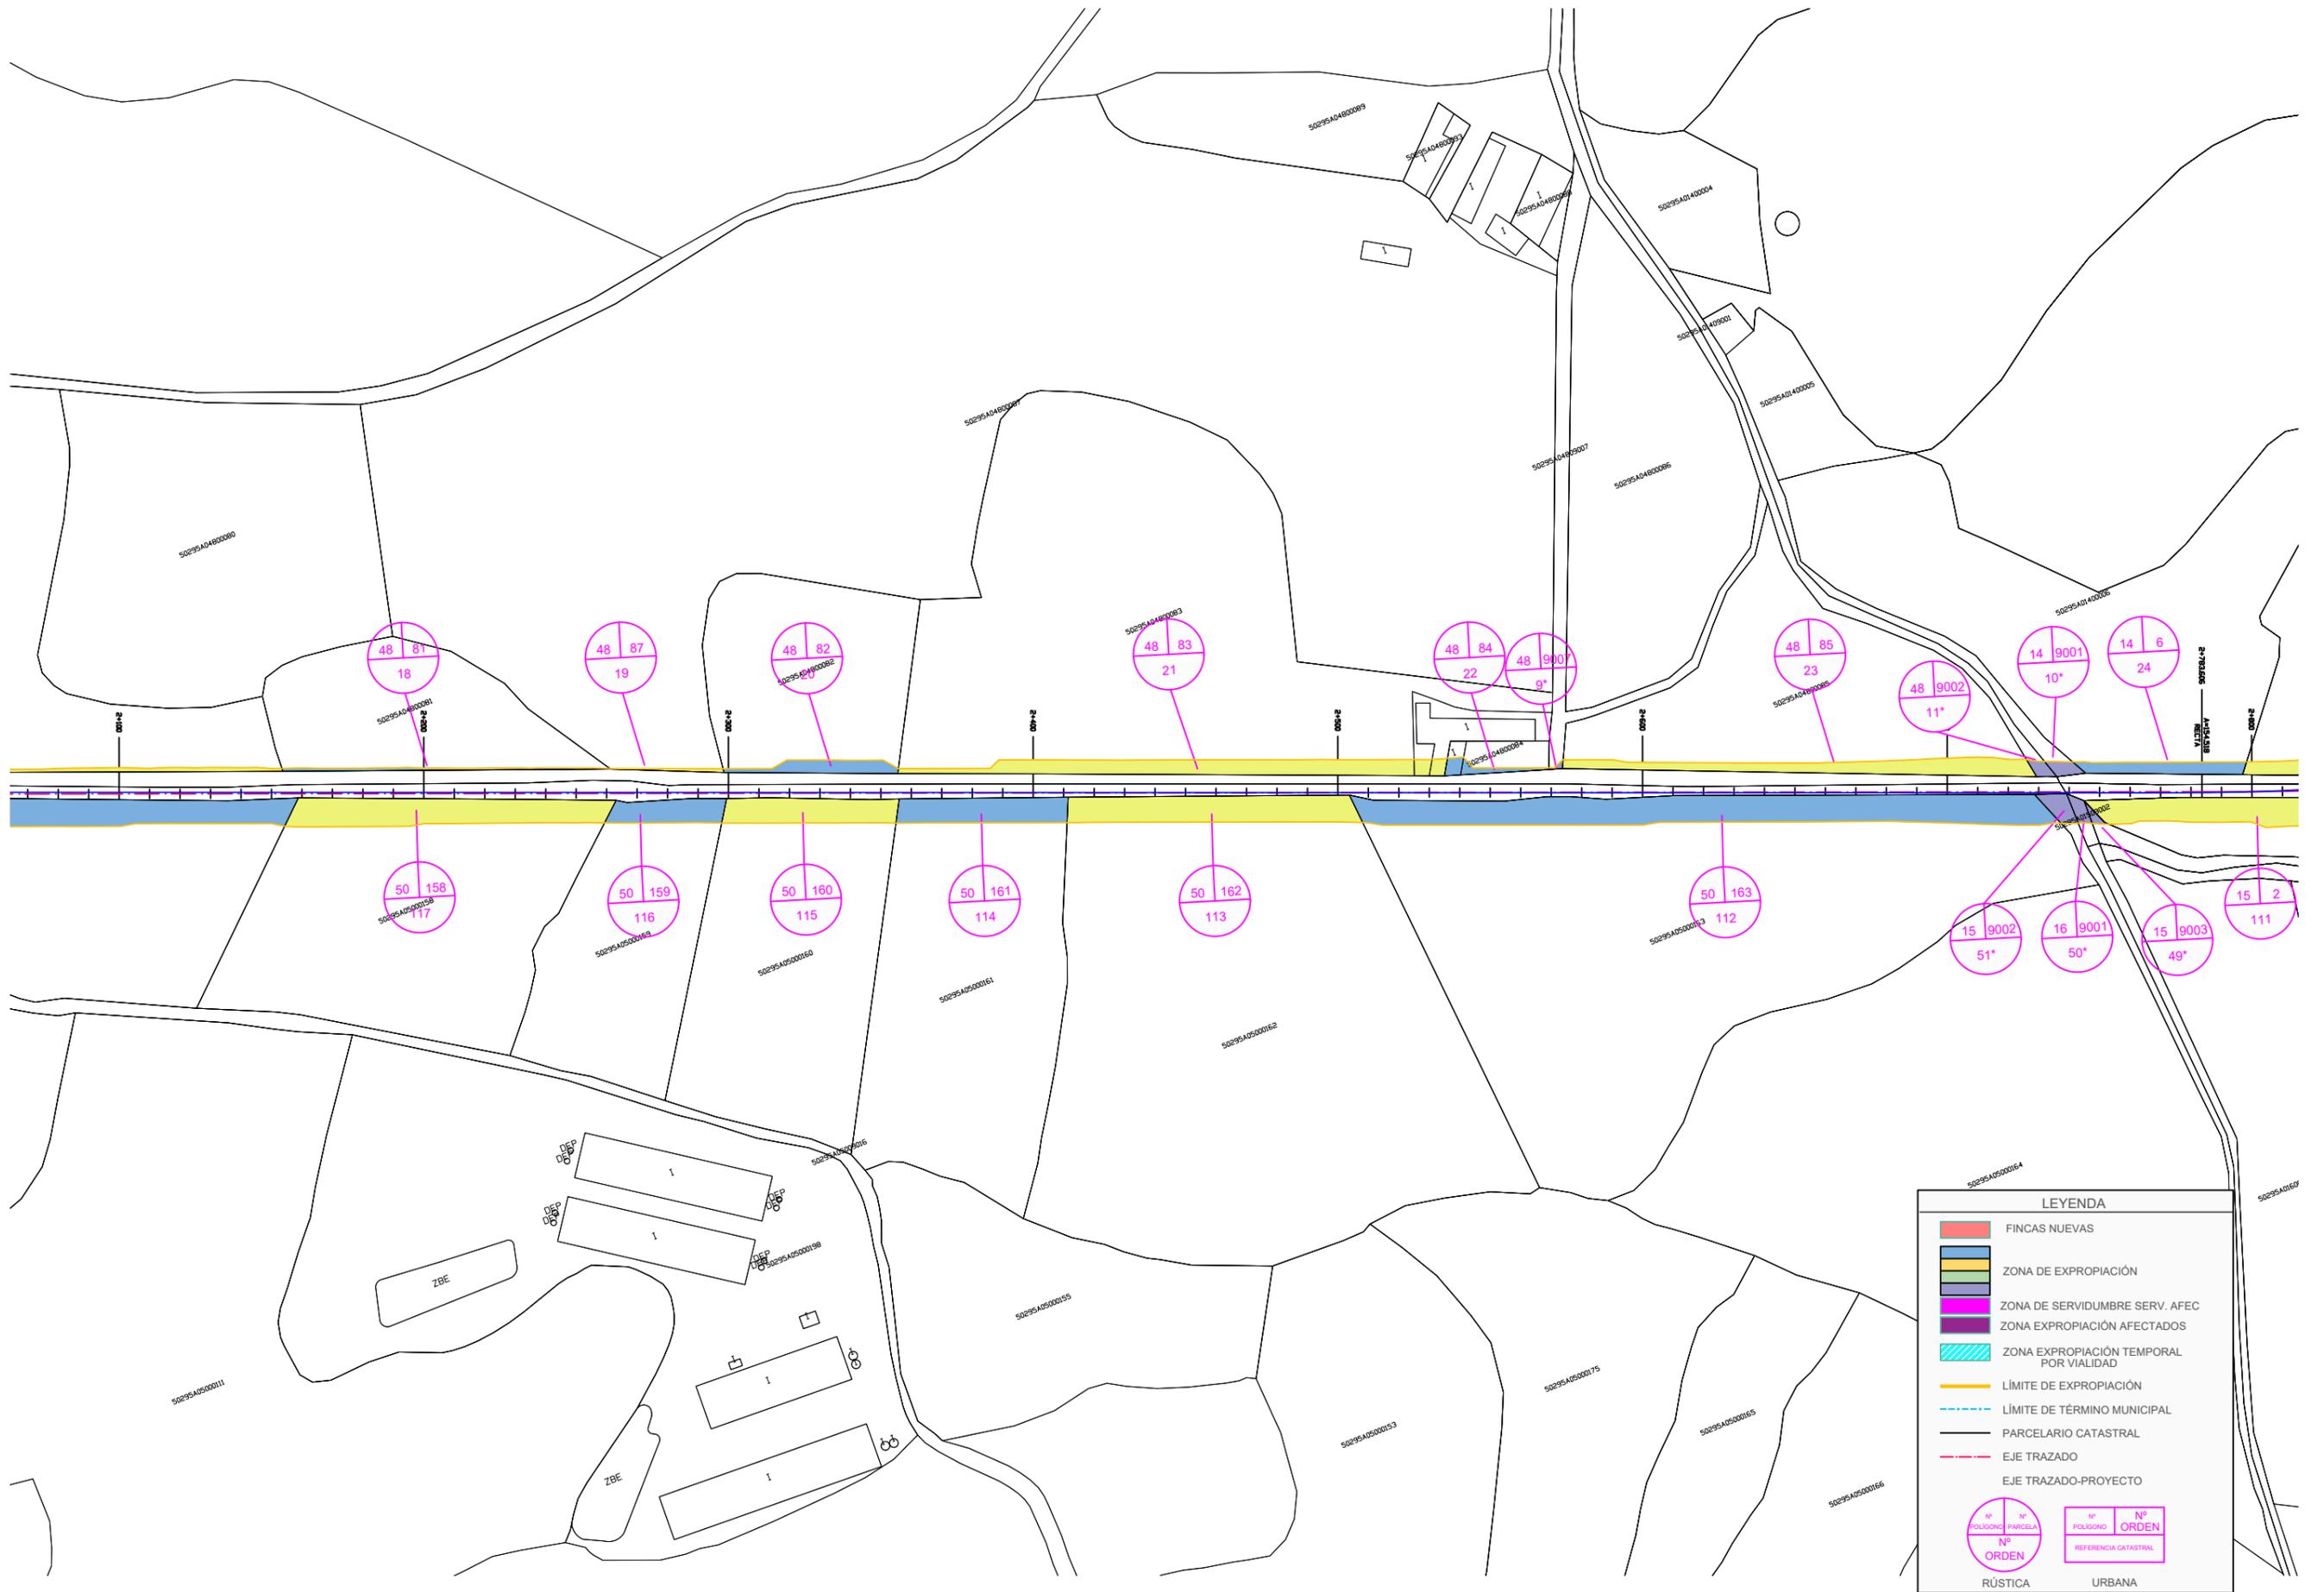

NOM. FICHERO: 17-02-25_ITI 03-UE04.01-P. CONS. EXPR. SUP. A.Origin.dwg

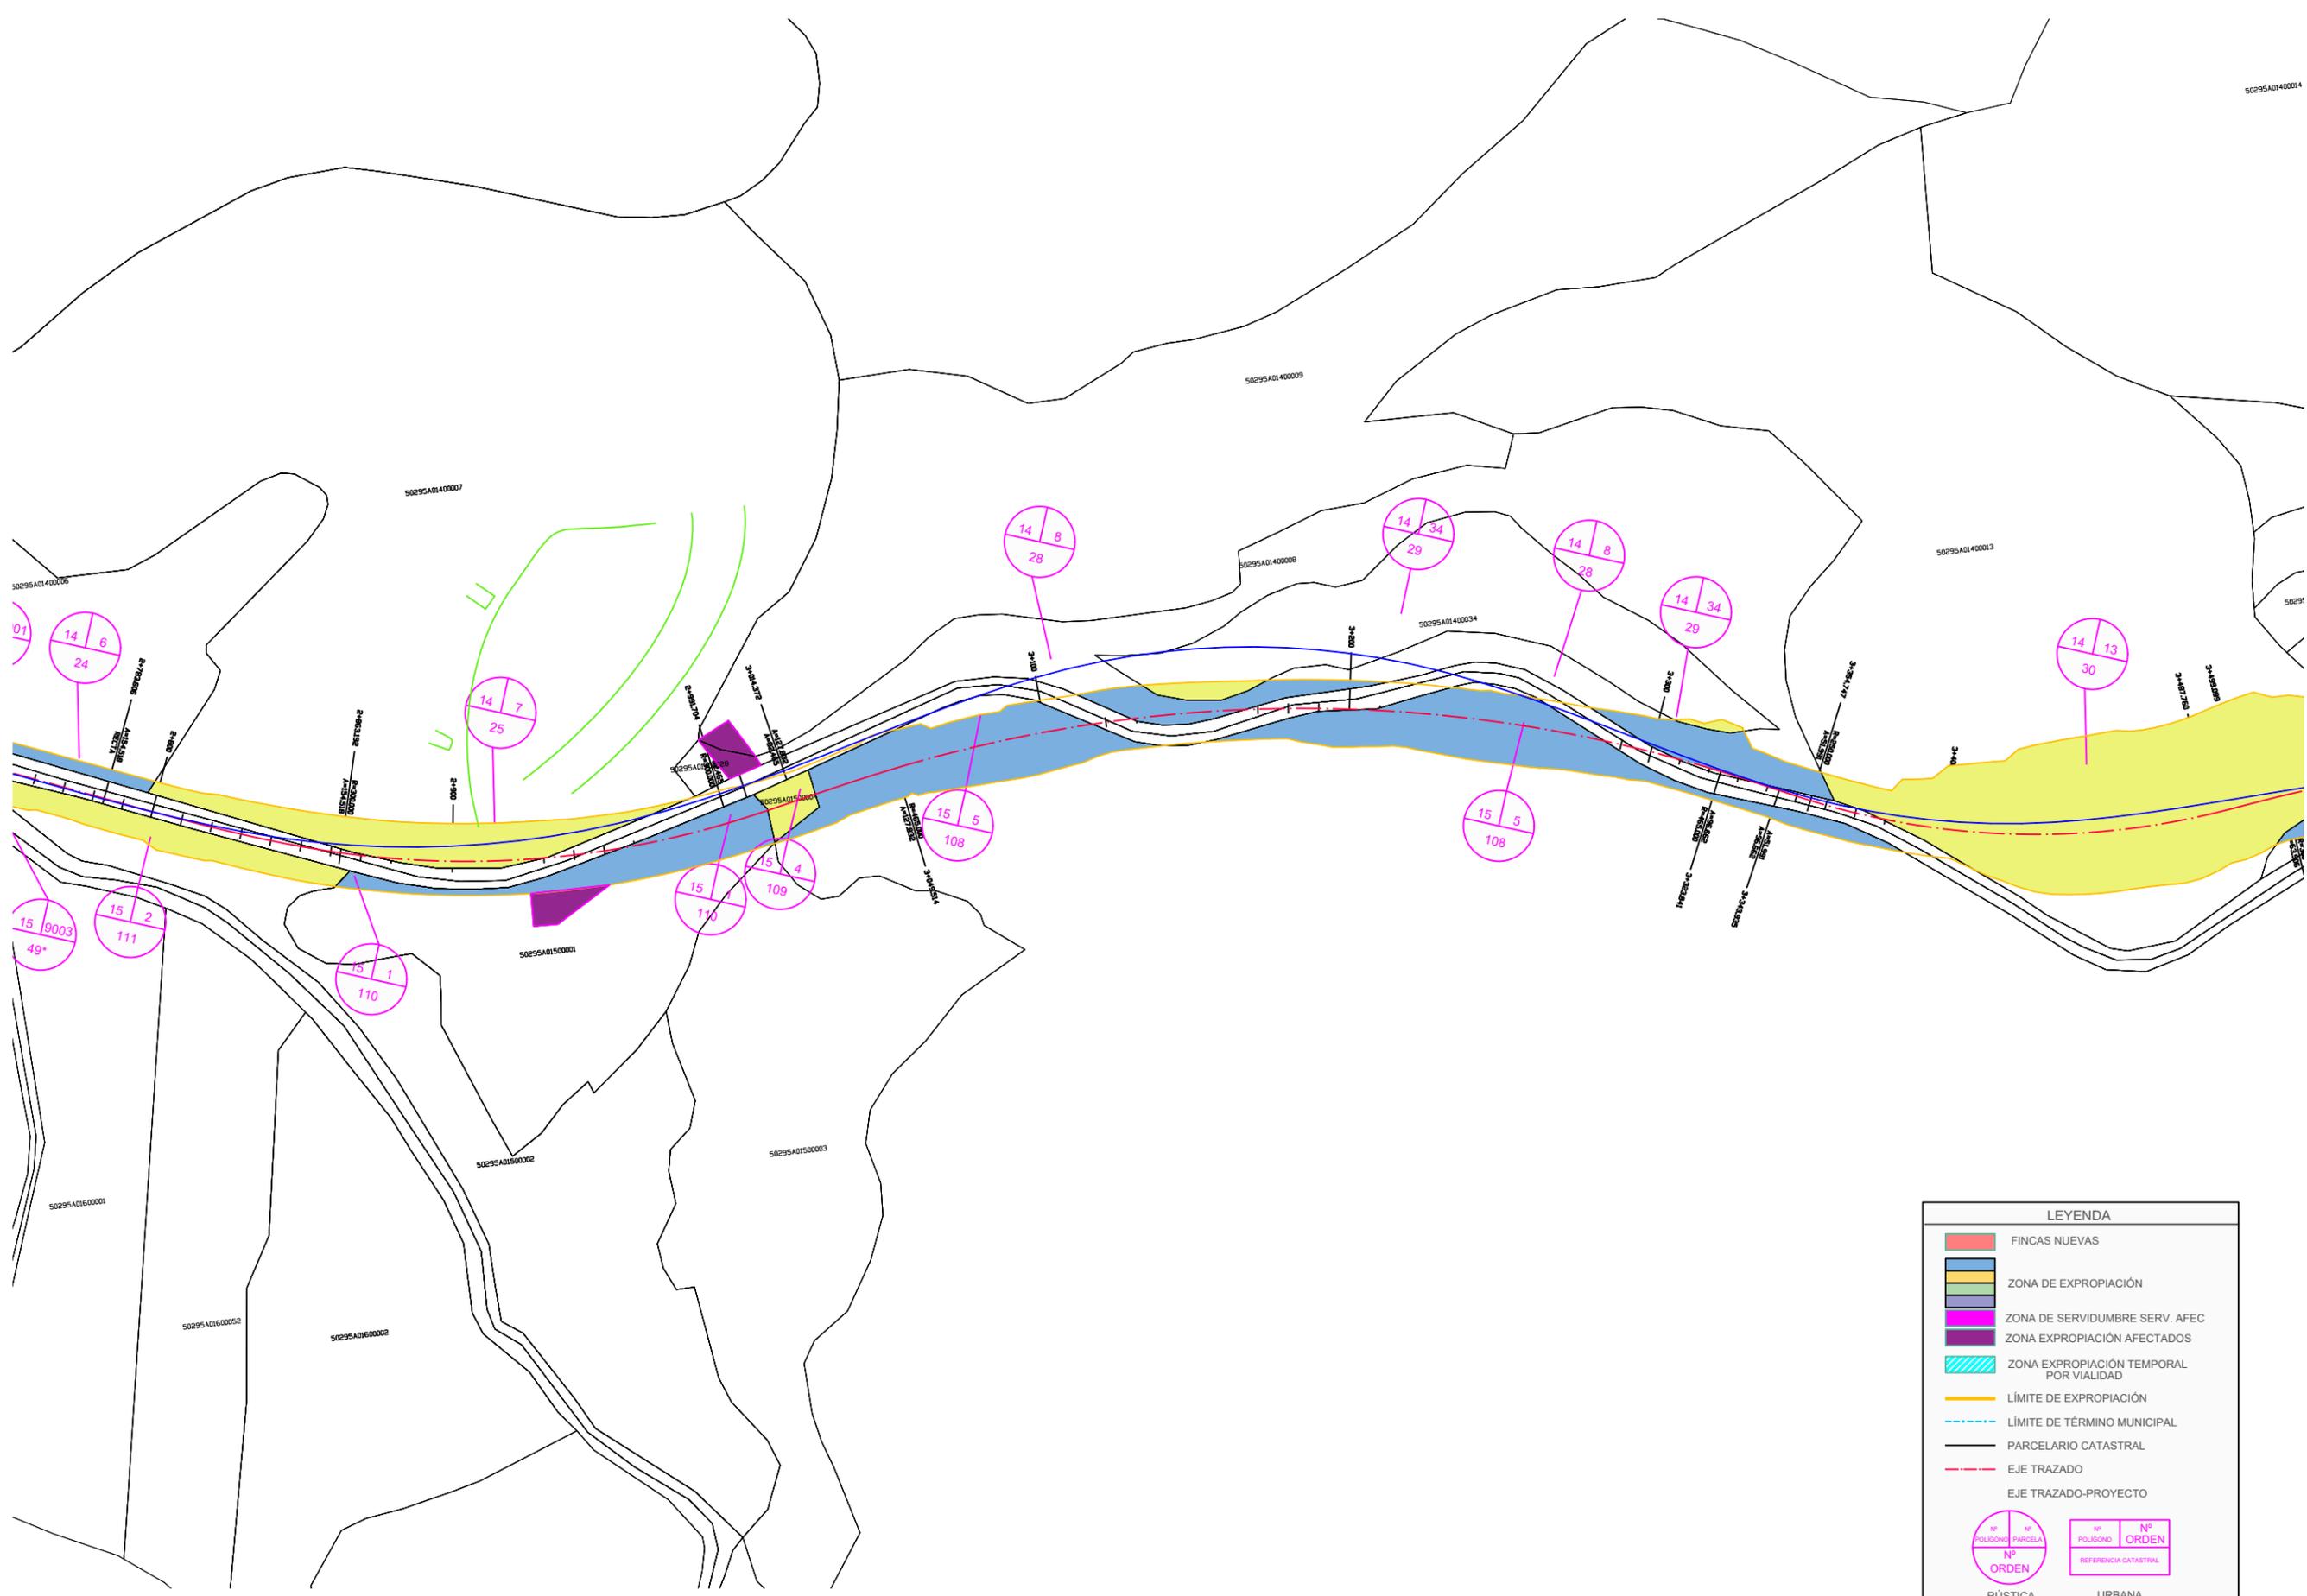


LEYENDA

- FINCAS NUEVAS
- ZONA DE EXPROPIACIÓN
- ZONA DE SERVIDUMBRE SERV. AFEC
- ZONA EXPROPIACIÓN AFECTADOS
- ZONA EXPROPIACIÓN TEMPORAL POR VIALIDAD
- LÍMITE DE EXPROPIACIÓN
- LÍMITE DE TÉRMINO MUNICIPAL
- PARCELARIO CATASTRAL
- EJE TRAZADO
- EJE TRAZADO-PROYECTO

14
8
28
 RÚSTICA

14 8
29
 URBANA

NOM. FICHERO: 17-02-25_ITI 03-LIE04.01-P_CONS_EXPRE_SUP_A.Origim.dwg

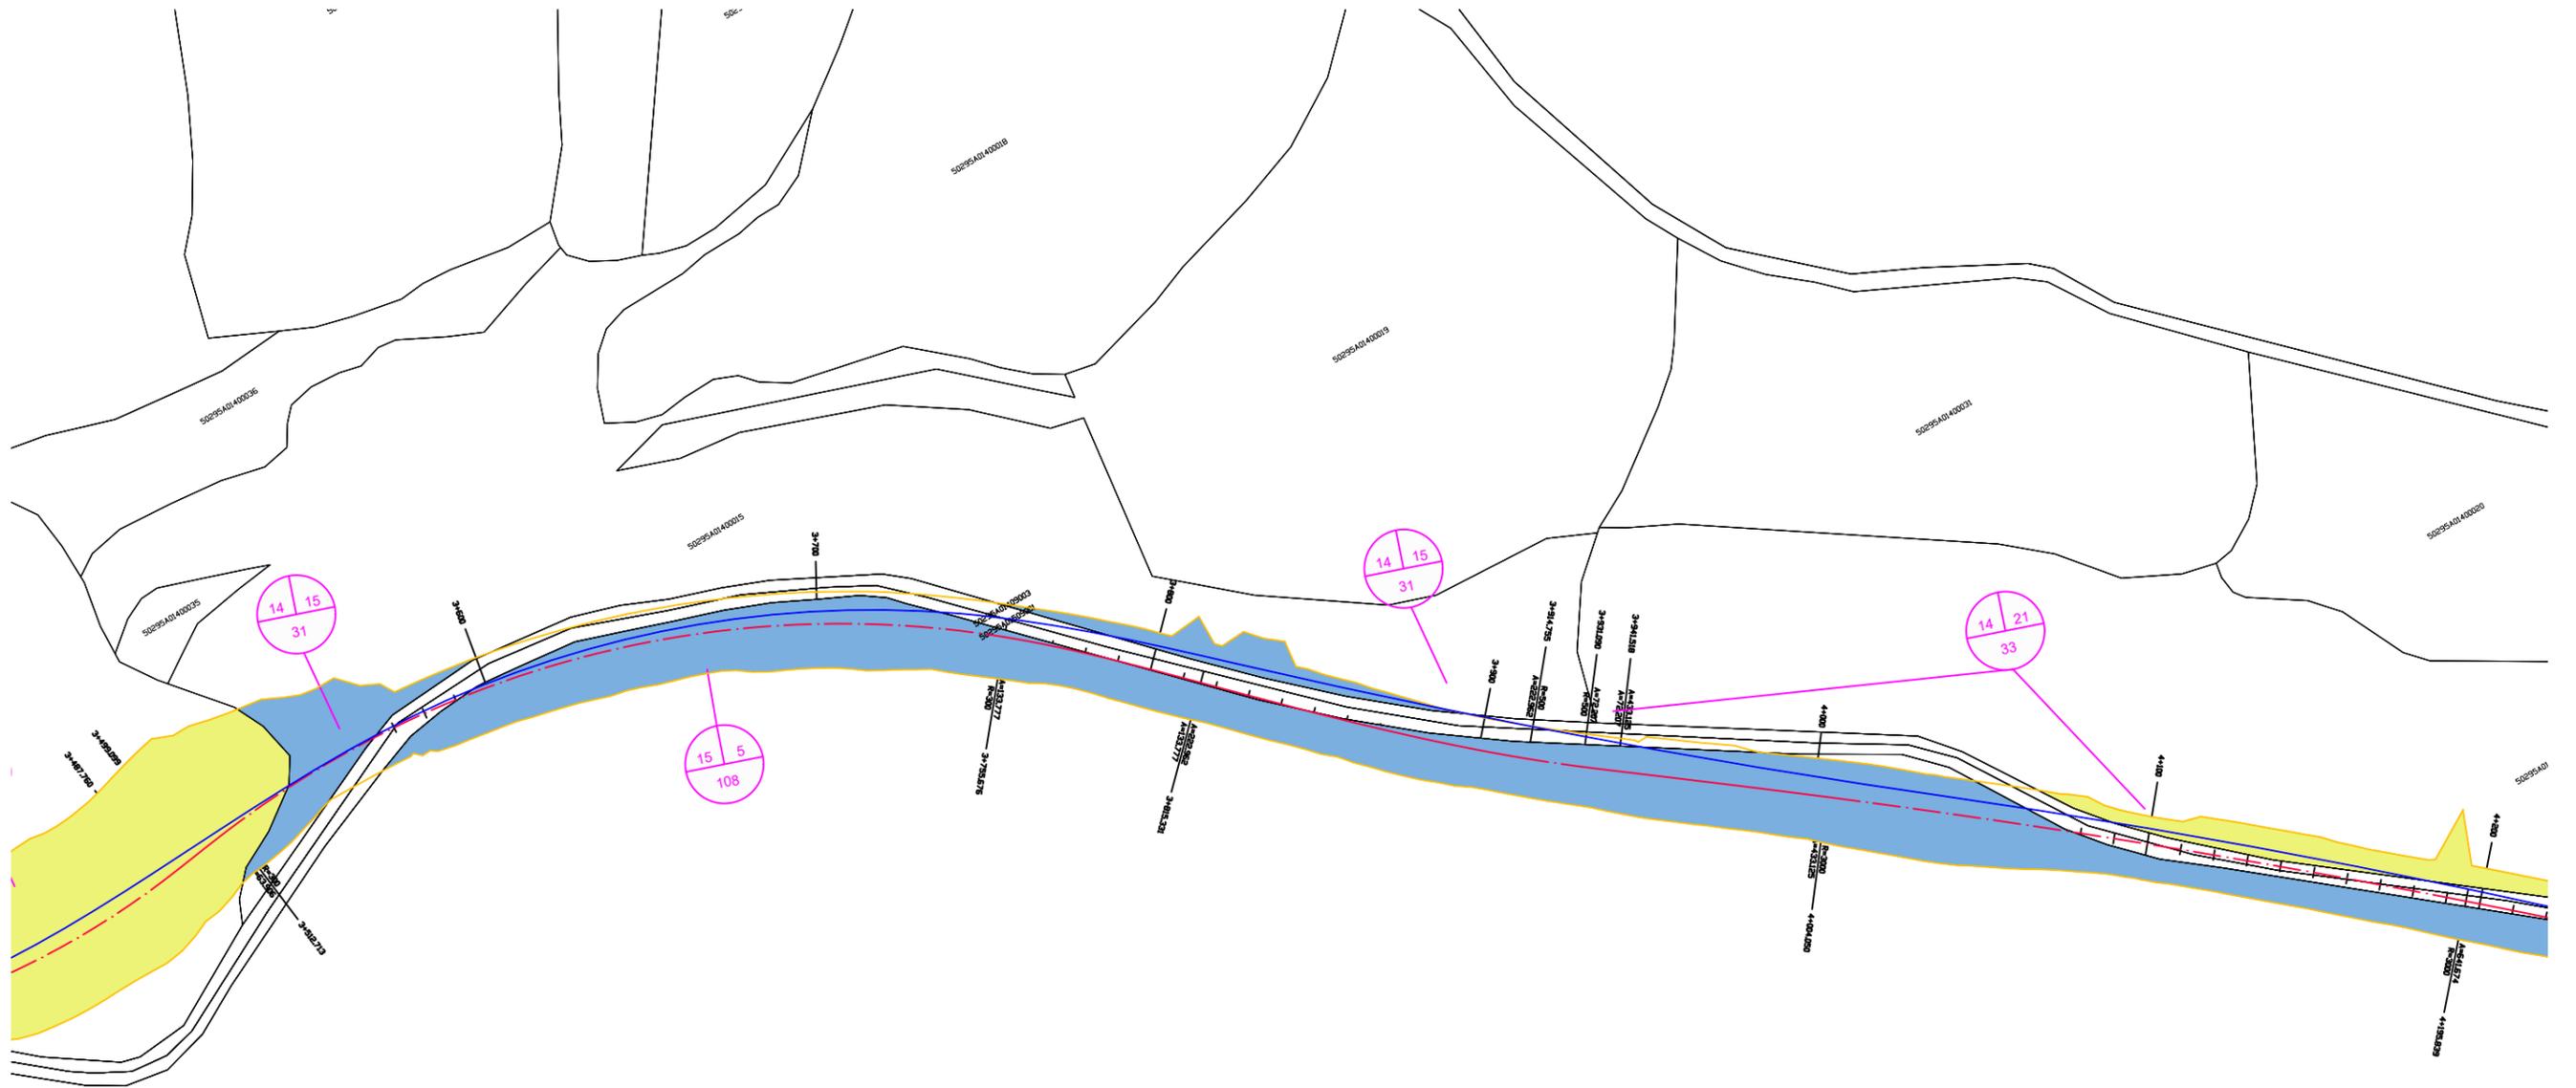

LEYENDA

- FINCAS NUEVAS
- ZONA DE EXPROPIACIÓN
- ZONA DE SERVIDUMBRE SERV. AFEC.
- ZONA EXPROPIACIÓN AFECTADOS
- ZONA EXPROPIACIÓN TEMPORAL POR VIALIDAD
- LÍMITE DE EXPROPIACIÓN
- LÍMITE DE TÉRMINO MUNICIPAL
- PARCELARIO CATASTRAL
- EJE TRAZADO
- EJE TRAZADO-PROYECTO

Nº POLIGONO
Nº PARCELA
Nº ORDEN
RÚSTICA

Nº POLIGONO
Nº ORDEN
REFERENCIA CATASTRAL
URBANA

NOM. FICHERO: 17-02-25_ITI 03-LIE04.01-P. CONS. EXPR. SUP. A.Original.dwg



Departamento de Vertebración del Territorio, Movilidad y Vivienda

DIRECCIÓN GENERAL DE CARRETERAS

LA CONCESIONARIA:
Papsa sorigué

POR EL CONSULTOR

EL INGENIERO DIRECTOR DEL PROYECTO

ESCALA
0 10 20
1 : 1000
EN ORIGINAL LINE A1

DESIGNACIÓN DE LA OBRA
PROYECTO DE TRAZADO DEL ITINERARIO Nº 3 "ZARAGOZA CENTRAL" DEL PLAN EXTRAORDINARIO DE CARRETERAS DE LA RAA (2020 - 2025)

CLAVE
PT-PEXT-ITI.03

UD. EJECUCIÓN
4.1

PLANO Nº
15

TÍTULO DEL PLANO
EXPROPIACIONES

FECHA
MAYO-2024
HOJA **06** DE **12**



LEYENDA

- FINCAS NUEVAS
- ZONA DE EXPROPIACIÓN
- ZONA DE SERVIDUMBRE SERV. AFEC
- ZONA EXPROPIACIÓN AFECTADOS
- ZONA EXPROPIACIÓN TEMPORAL POR VIALIDAD
- LÍMITE DE EXPROPIACIÓN
- LÍMITE DE TÉRMINO MUNICIPAL
- PARCELARIO CATASTRAL
- EJE TRAZADO
- EJE TRAZADO-PROYECTO

Nº
POLIGONO
Nº
PARCELA
Nº
ORDEN

RÚSTICA

Nº
POLIGONO
Nº
ORDEN
Nº
ORDEN

URBANA

NOM. FICHERO: 17-02-25_ITI 03-LIE04.01-P. CONS. EXPRE_SUP_A.Origm.dwg




LEYENDA

- FINCAS NUEVAS
- ZONA DE EXPROPIACIÓN
- ZONA DE SERVIDUMBRE SERV. AFEC
- ZONA EXPROPIACIÓN AFECTADOS
- ZONA EXPROPIACIÓN TEMPORAL POR VIALIDAD
- LÍMITE DE EXPROPIACIÓN
- LÍMITE DE TÉRMINO MUNICIPAL
- PARCELARIO CATASTRAL
- EJE TRAZADO
- EJE TRAZADO-PROYECTO

17
120
37
Nº POLIGONO PARCELA
Nº ORDEN
RÚSTICA

17 106
36
Nº POLIGONO NÚ ORDEN
REFERENCIA CATASTRAL
URBANA

NOM. FICHERO: 17-02-25_ITI 03-UE04.01-P_CONS_EXPR_SUP_A.Origm.dwg

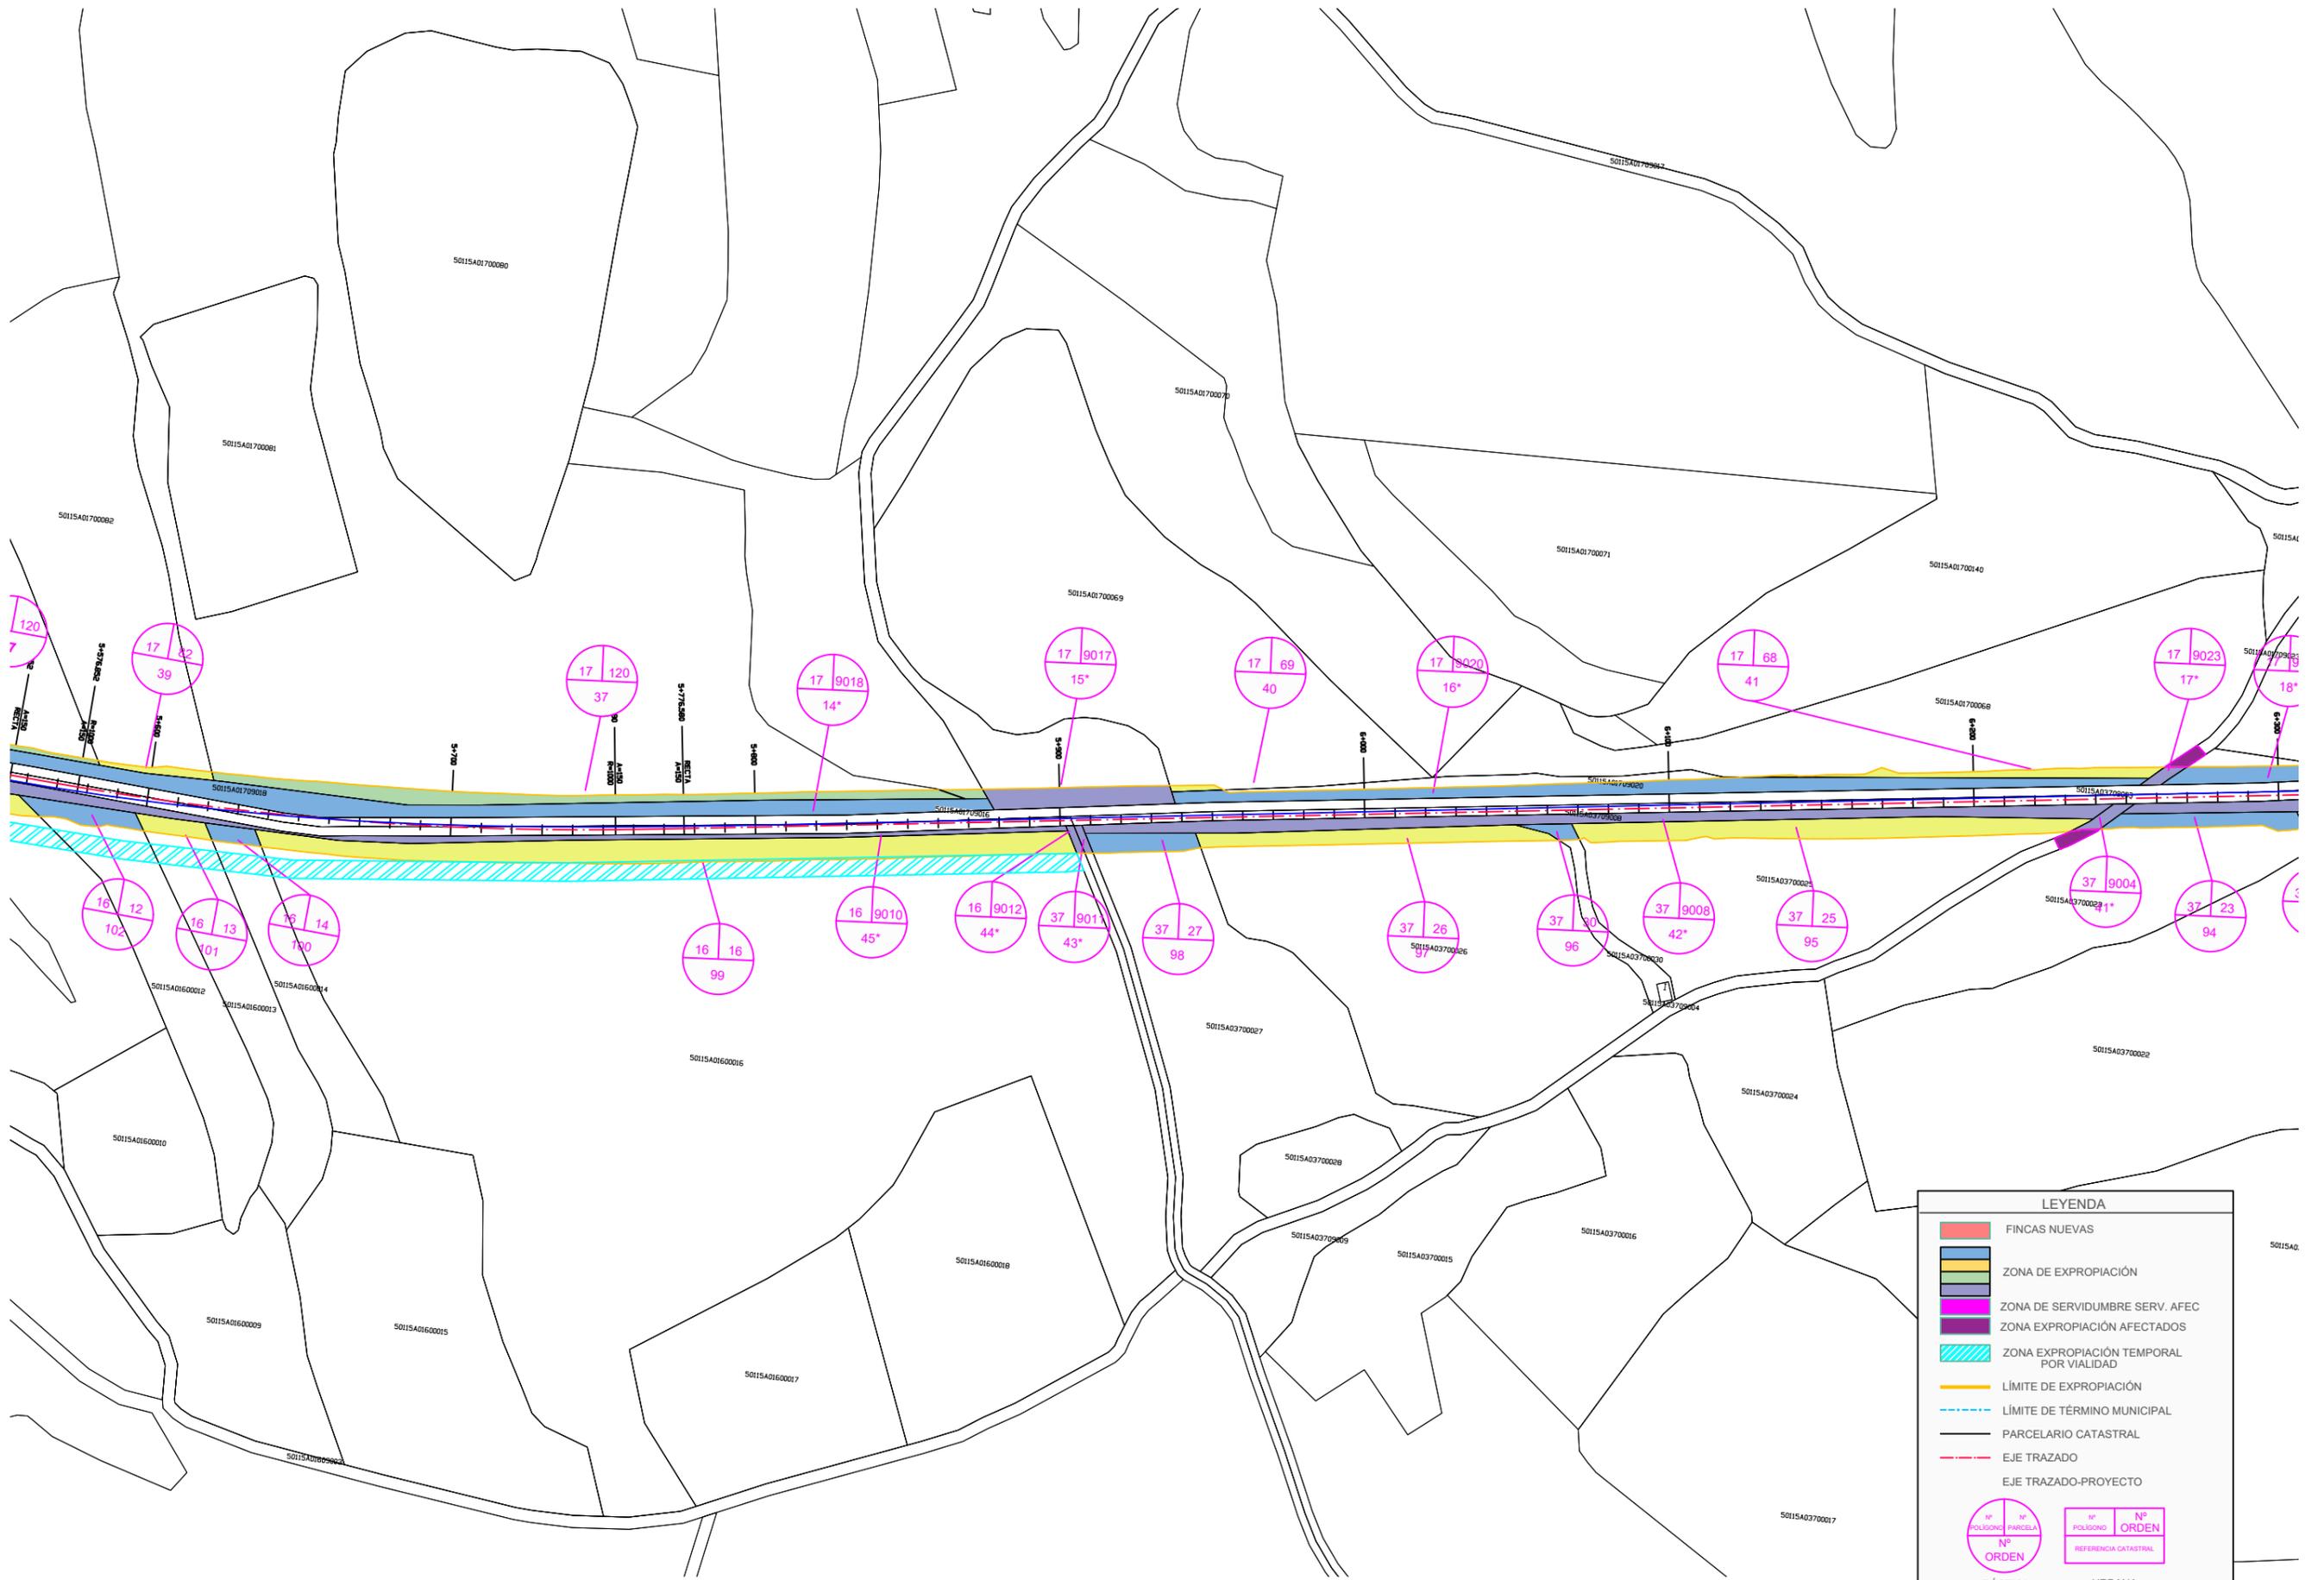


LEYENDA

- FINCAS NUEVAS
- ZONA DE EXPROPIACIÓN
- ZONA DE SERVIDUMBRE SERV. AFEC
- ZONA EXPROPIACIÓN AFECTADOS
- ZONA EXPROPIACIÓN TEMPORAL POR VIALIDAD
- LÍMITE DE EXPROPIACIÓN
- LÍMITE DE TÉRMINO MUNICIPAL
- PARCELARIO CATASTRAL
- EJE TRAZADO
- EJE TRAZADO-PROYECTO

17
32
39
 Nº POLIGONO
 Nº PARCELA
 Nº ORDEN
 RÚSTICA

17 9017
15°
 Nº POLIGONO
 Nº ORDEN
 URBANA

NOM. FICHERO: 17-02-25_ITI 03-LIE04.01-P_CONS_EXPR_SUP_A.Origem.dwg

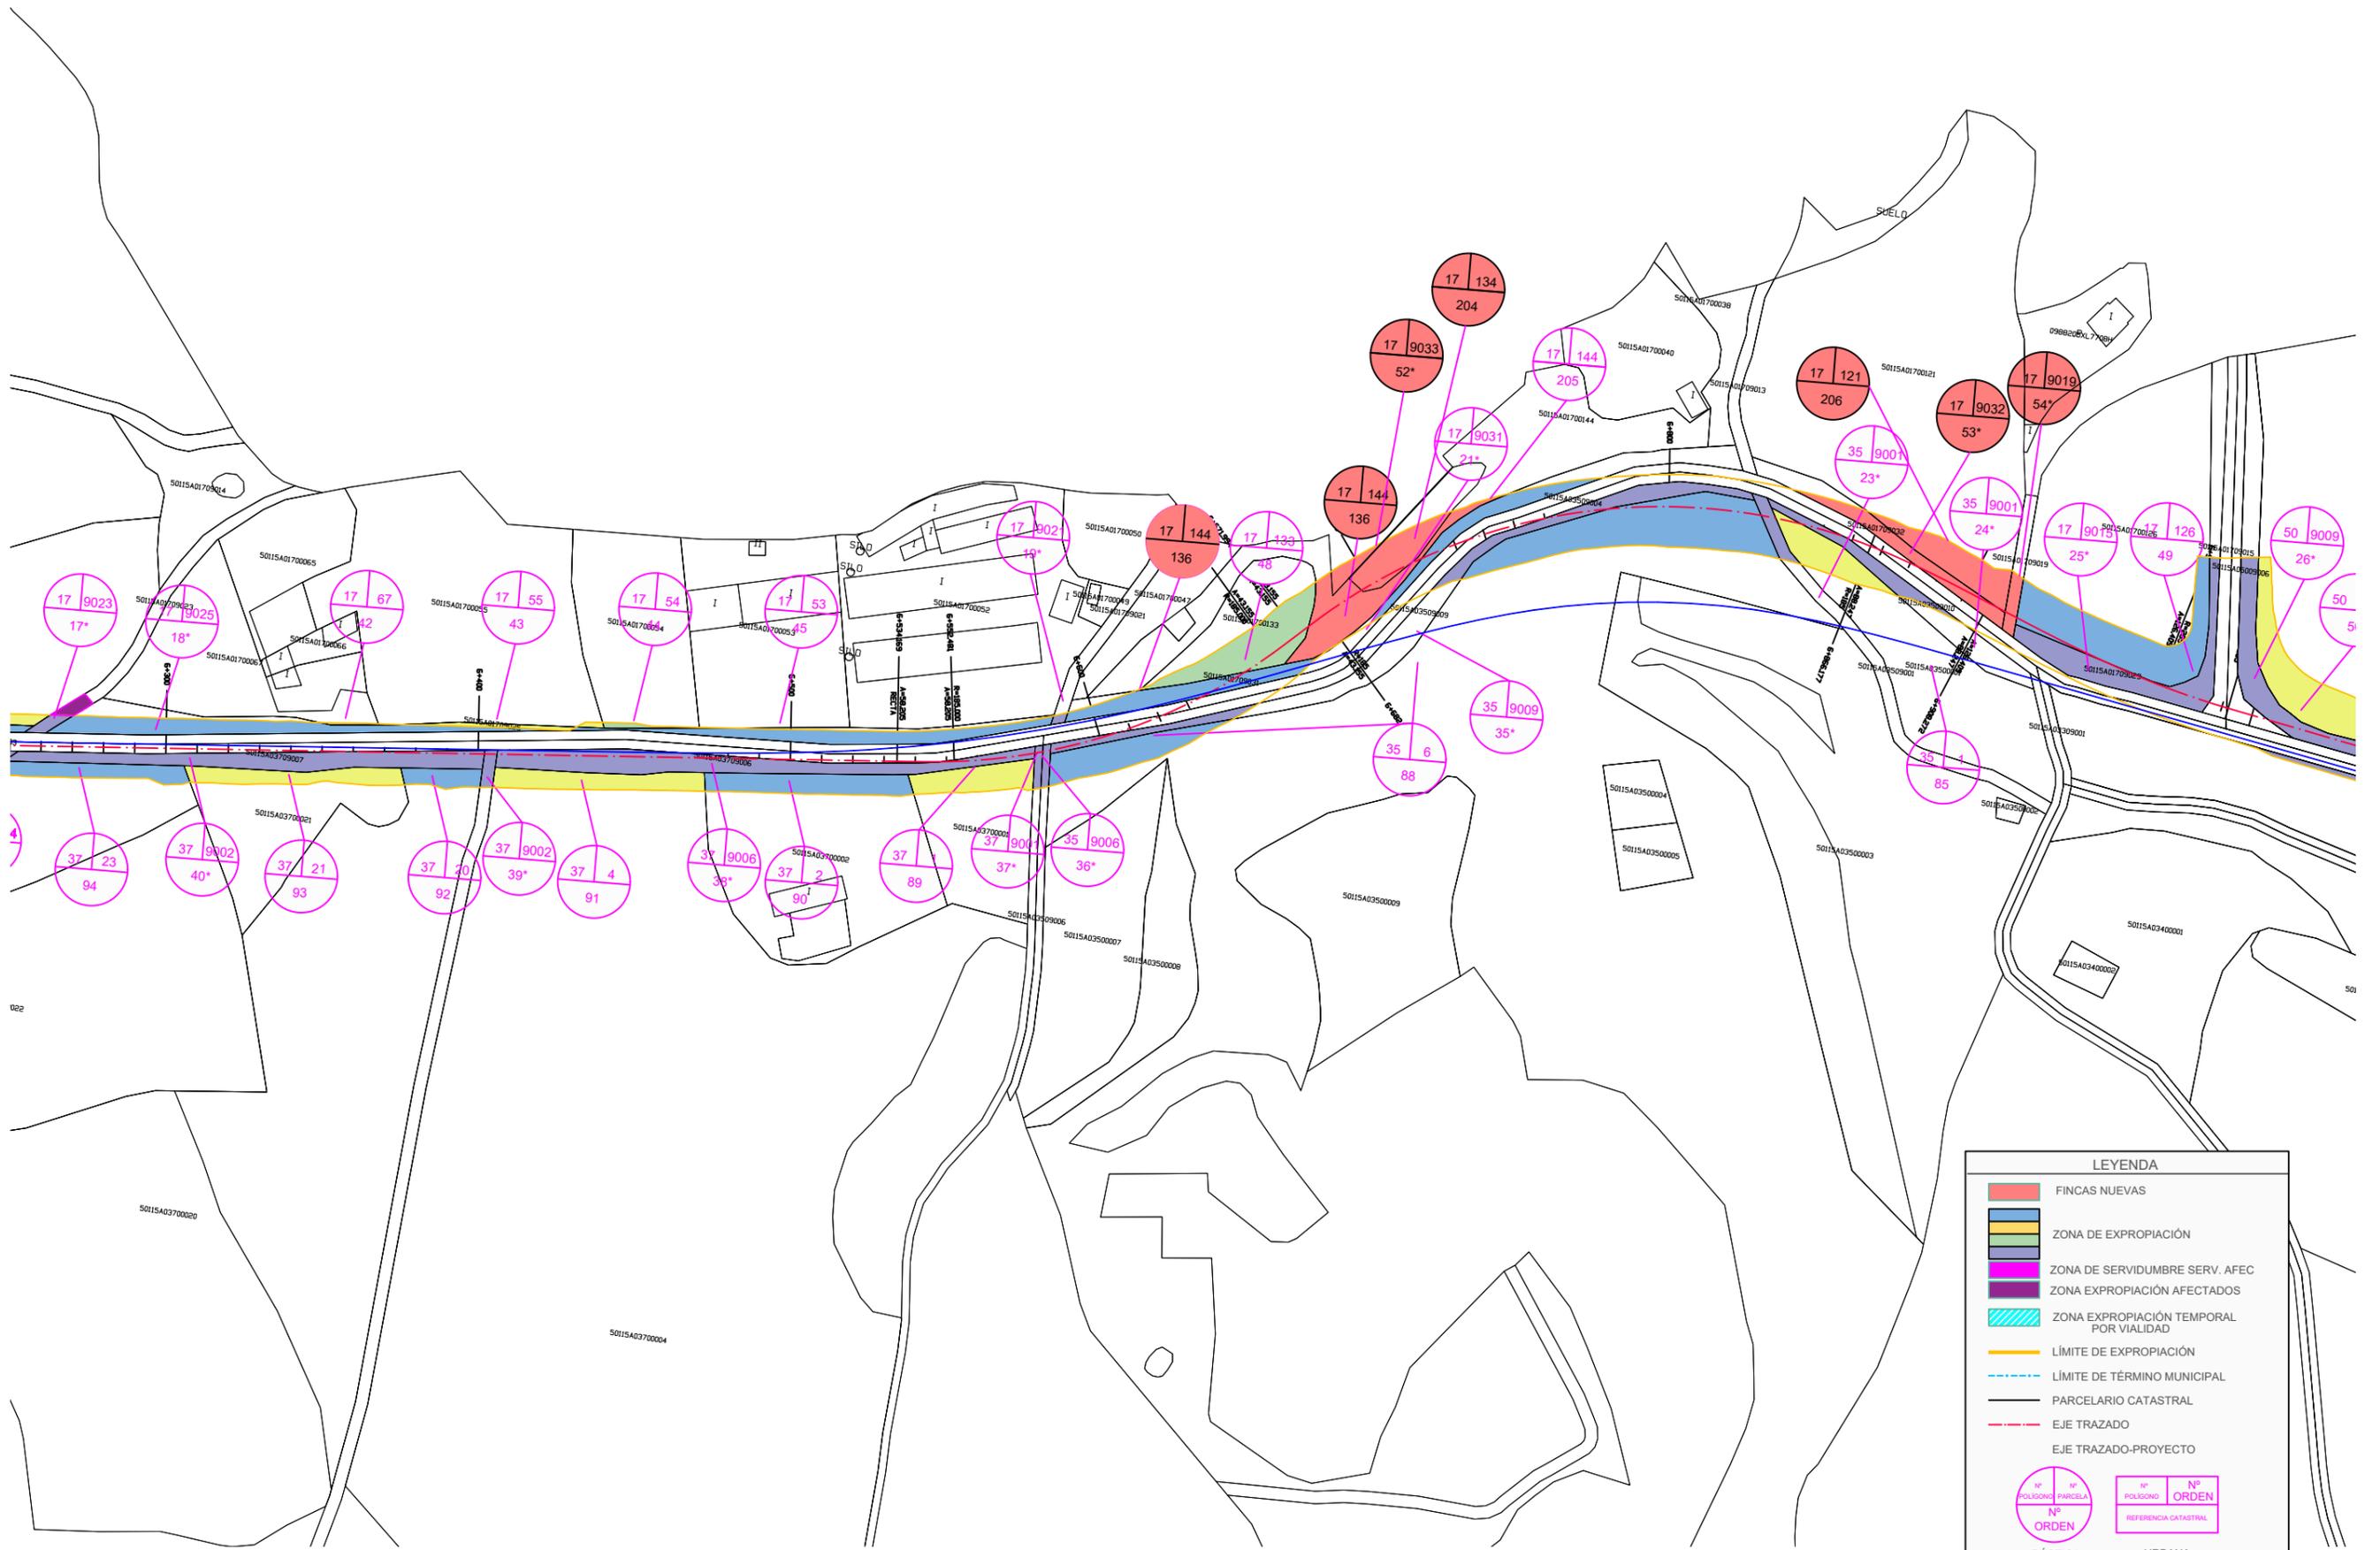

LEYENDA

- FINCAS NUEVAS
- ZONA DE EXPROPIACIÓN
- ZONA DE SERVIDUMBRE SERV. AFEC
- ZONA EXPROPIACIÓN AFECTADOS
- ZONA EXPROPIACIÓN TEMPORAL POR VIALIDAD
- LÍMITE DE EXPROPIACIÓN
- LÍMITE DE TÉRMINO MUNICIPAL
- PARCELARIO CATASTRAL
- EJE TRAZADO
- EJE TRAZADO-PROYECTO

Nº
POLIGONO
Nº
PARCELA
Nº
ORDEN

Nº
POLIGONO
Nº
ORDEN
Nº
ORDEN

RÚSTICA URBANA

NOM. FICHERO: 17-02-25_ITI 03-UE04.01-P_CONS_EXPR_SUP_A.Origm.dwg




LEYENDA

- FINCAS NUEVAS
- ZONA DE EXPROPIACIÓN
- ZONA DE SERVIDUMBRE SERV. AFEC
- ZONA EXPROPIACIÓN AFECTADOS
- ZONA EXPROPIACIÓN TEMPORAL POR VIALIDAD
- LÍMITE DE EXPROPIACIÓN
- LÍMITE DE TÉRMINO MUNICIPAL
- PARCELARIO CATASTRAL
- EJE TRAZADO
- EJE TRAZADO-PROYECTO

Nº
POLIGONO
Nº
ORDEN
RÚSTICA

Nº
PARCELA
Nº
ORDEN
URBANA

NOM. FICHERO: 17-02-25_ITI 03-LIEM4.0-P.P. CONS. EXPR. SUP. A.Origem.dwg

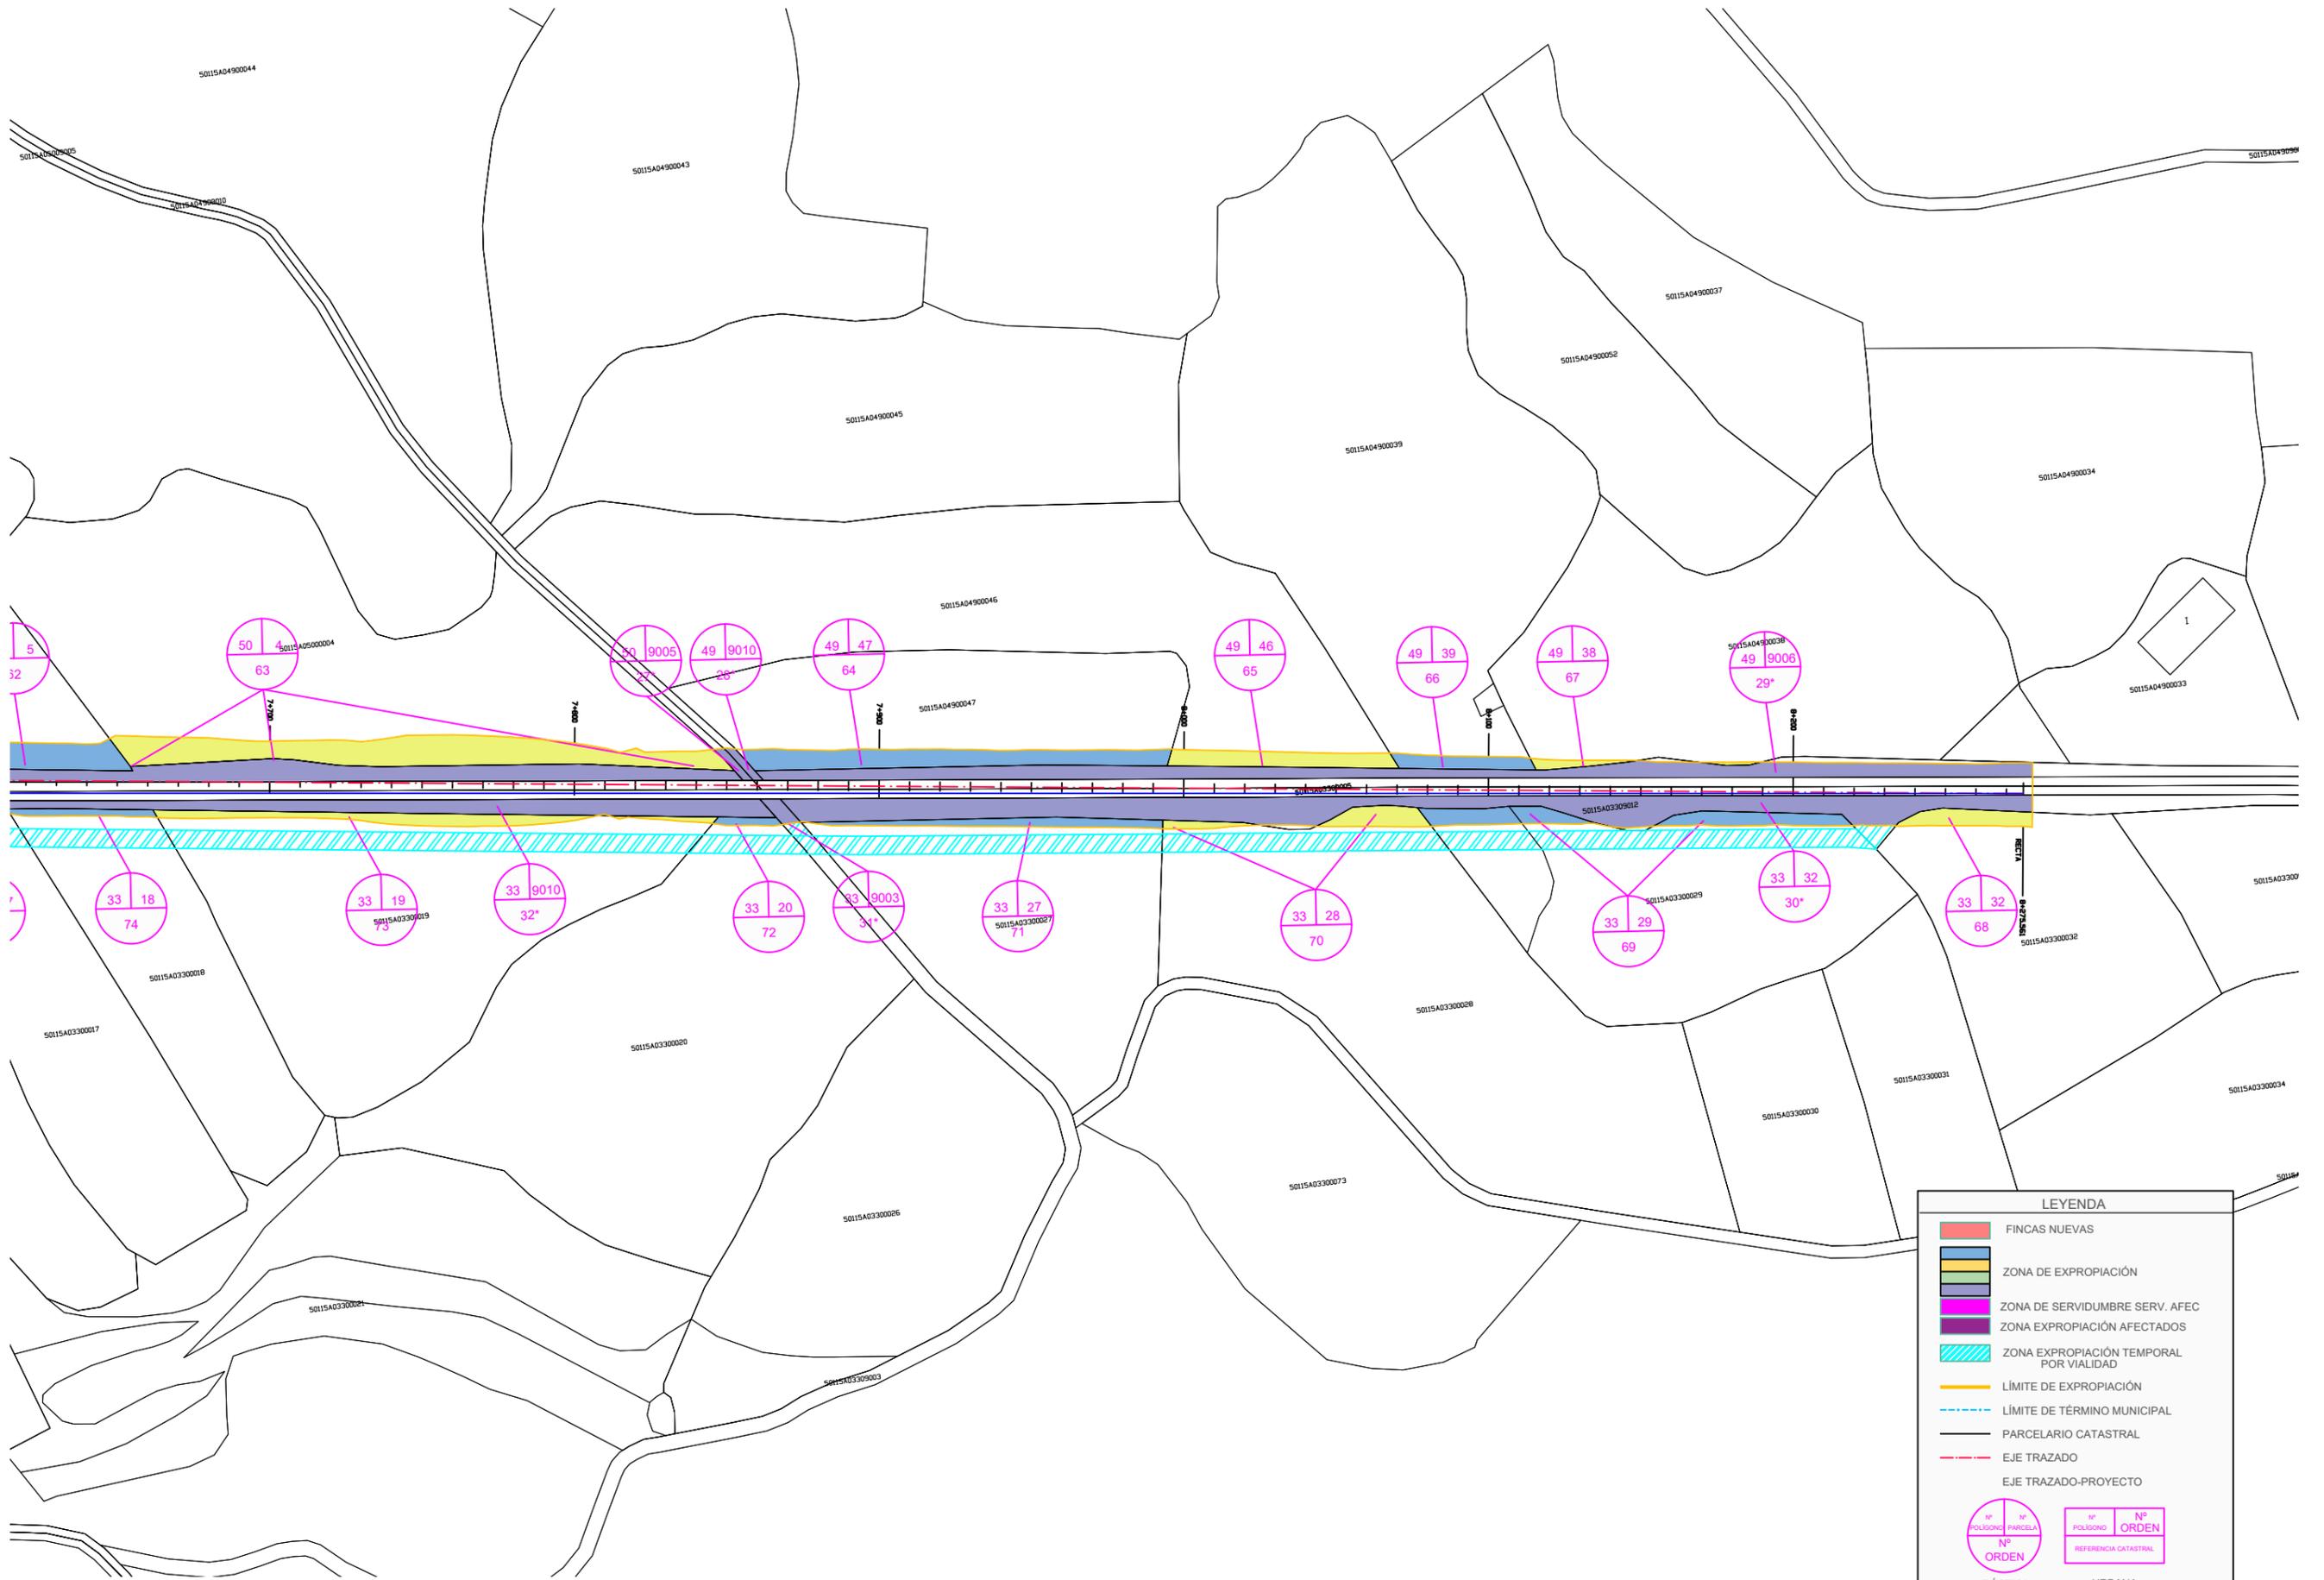

LEYENDA

- FINCAS NUEVAS
- ZONA DE EXPROPIACIÓN
- ZONA DE SERVIDUMBRE SERV. AFEC
- ZONA EXPROPIACIÓN AFECTADOS
- ZONA EXPROPIACIÓN TEMPORAL POR VIALIDAD
- LÍMITE DE EXPROPIACIÓN
- LÍMITE DE TÉRMINO MUNICIPAL
- PARCELARIO CATASTRAL
- EJE TRAZADO
- EJE TRAZADO-PROYECTO

Nº POLIGONO
Nº PARCELA
Nº ORDEN
RÚSTICA

Nº POLIGONO
Nº ORDEN
REFERENCIA CATASTRAL
URBANA

NOM. FICHERO: 17-02-25_ITI 03-UE04.01-P. CONS. EXPR. SUP. A.Origem.dwg