



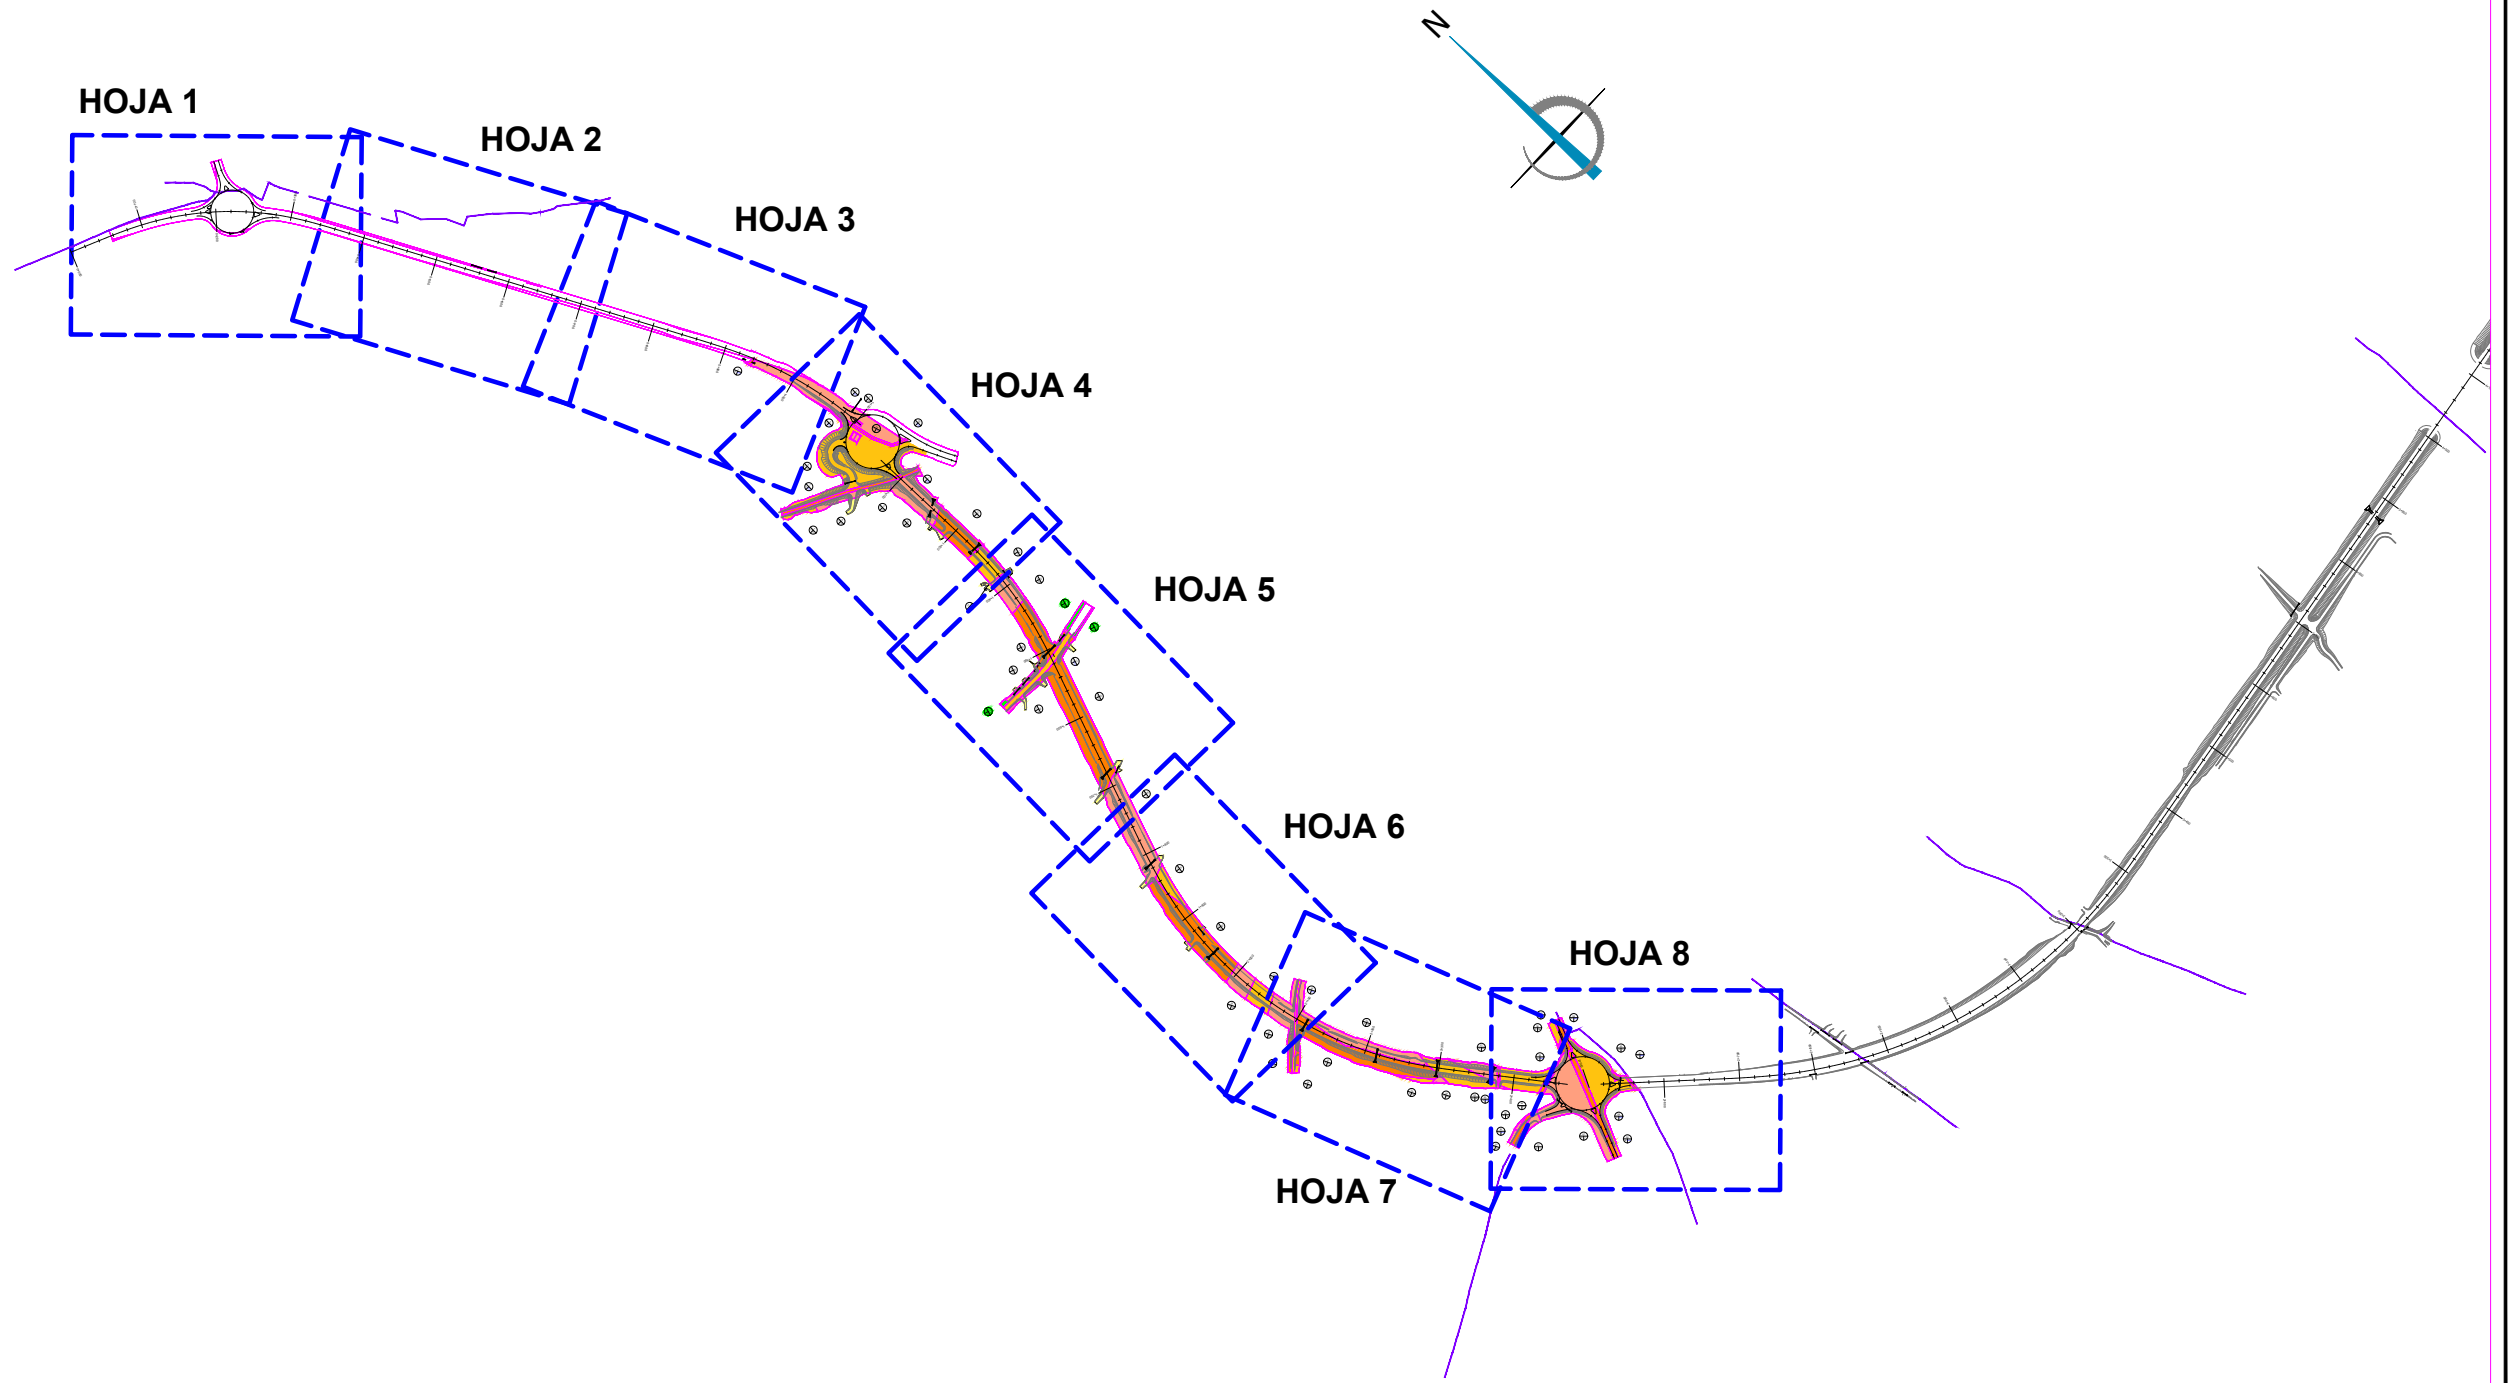

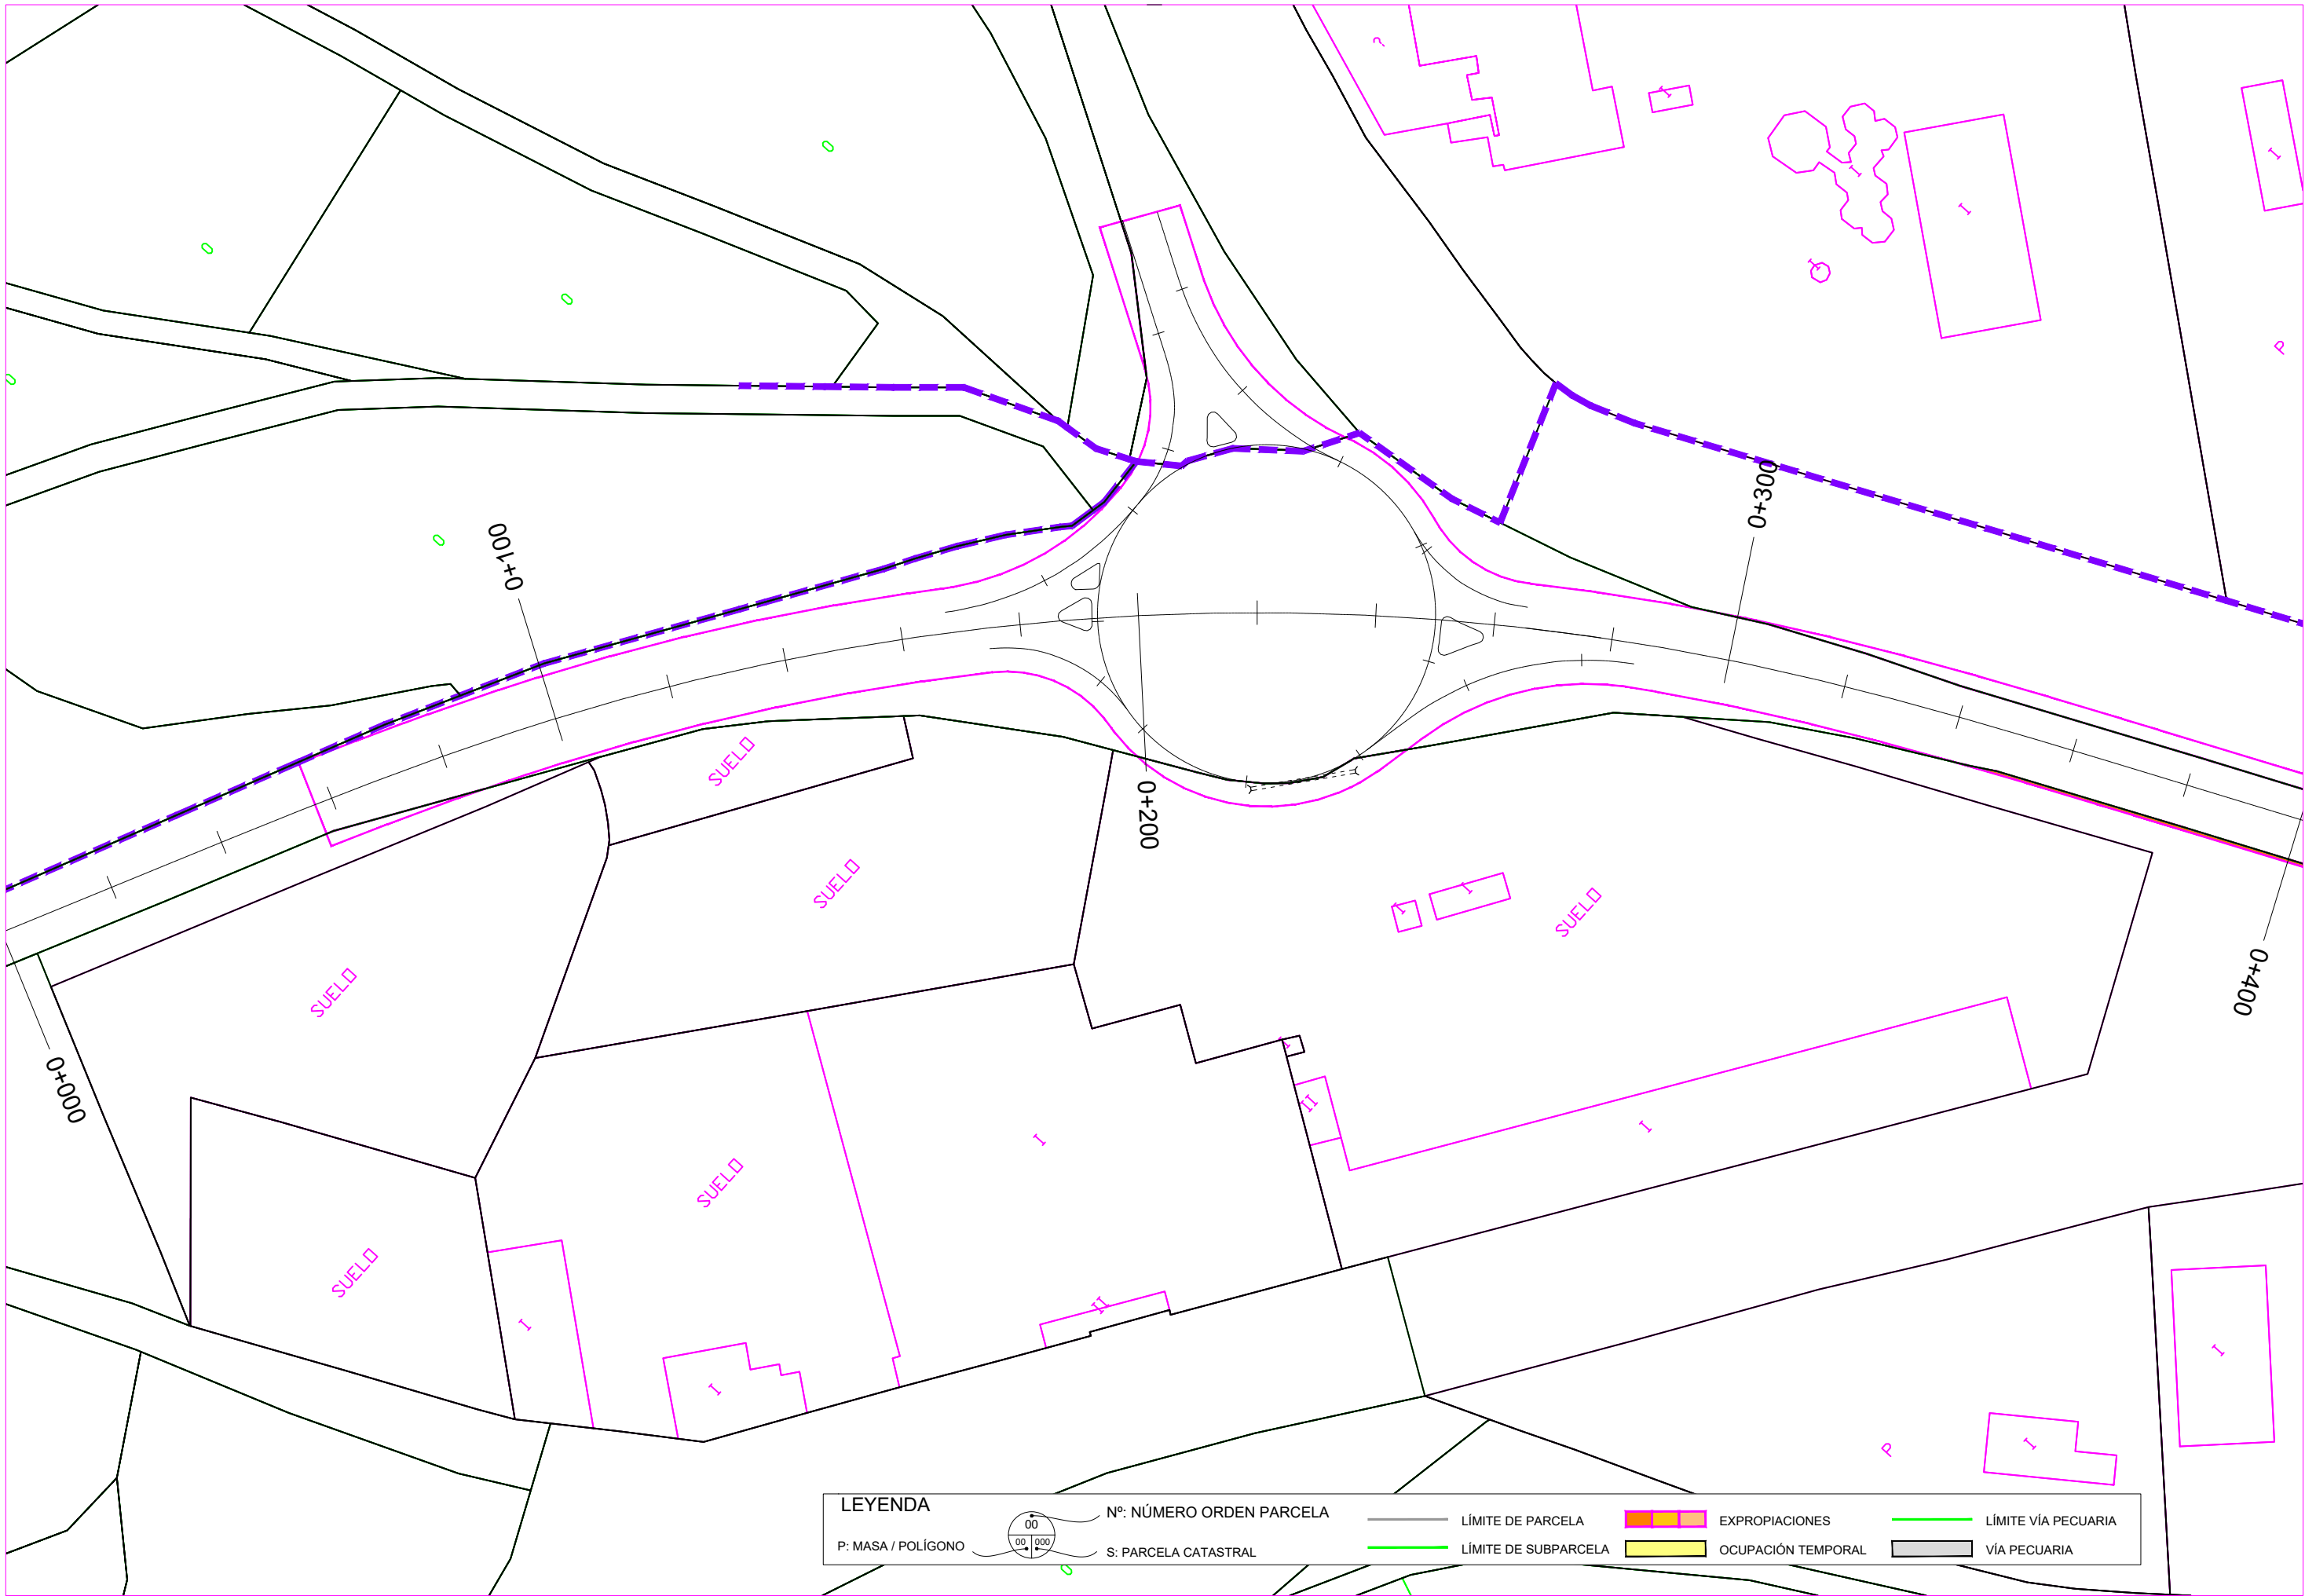

LEYENDA

P: MASA / POLÍGONO

Nº: NÚMERO ORDEN PARCELA

S: PARCELA CATASTRAL

LÍMITE DE PARCELA

LÍMITE DE SUBPARCELA


EXPROPIACIONES


Ocupación Temporal

LÍMITE VÍA PECUARIA

VÍA PECUARIA

 GOBIERNO DE ARAGON Departamento de Fomento, Vivienda, Movilidad y Logística	DIRECCIÓN GENERAL DE CARRETERAS E INFRAESTRUCTURAS	SOCIEDAD CONCESIONARIA CONCESIONARIA HUESCA-MONEGROS, S.A.	 humansa Humana Gestión de Infraestructuras	EL CONSULTOR  A.I.T. Consultores Aragón, S.L.P.	POR EL CONSULTOR  D. Vicente Elípe Maicas	ESCALA 1:1000	DESIGNACIÓN DE LA OBRA PROYECTO DE CONSTRUCCIÓN DEL ITINERARIO 4 DEL PLAN EXTRAORDINARIO DE CARRETERAS DE LA RAA (2020 - 2025)	UD. EJECUCIÓN 8	PLANO Nº 15	TÍTULO DEL PLANO EXPROPIACIONES	FECHA 05-2024
											HOJA 1 DE 14

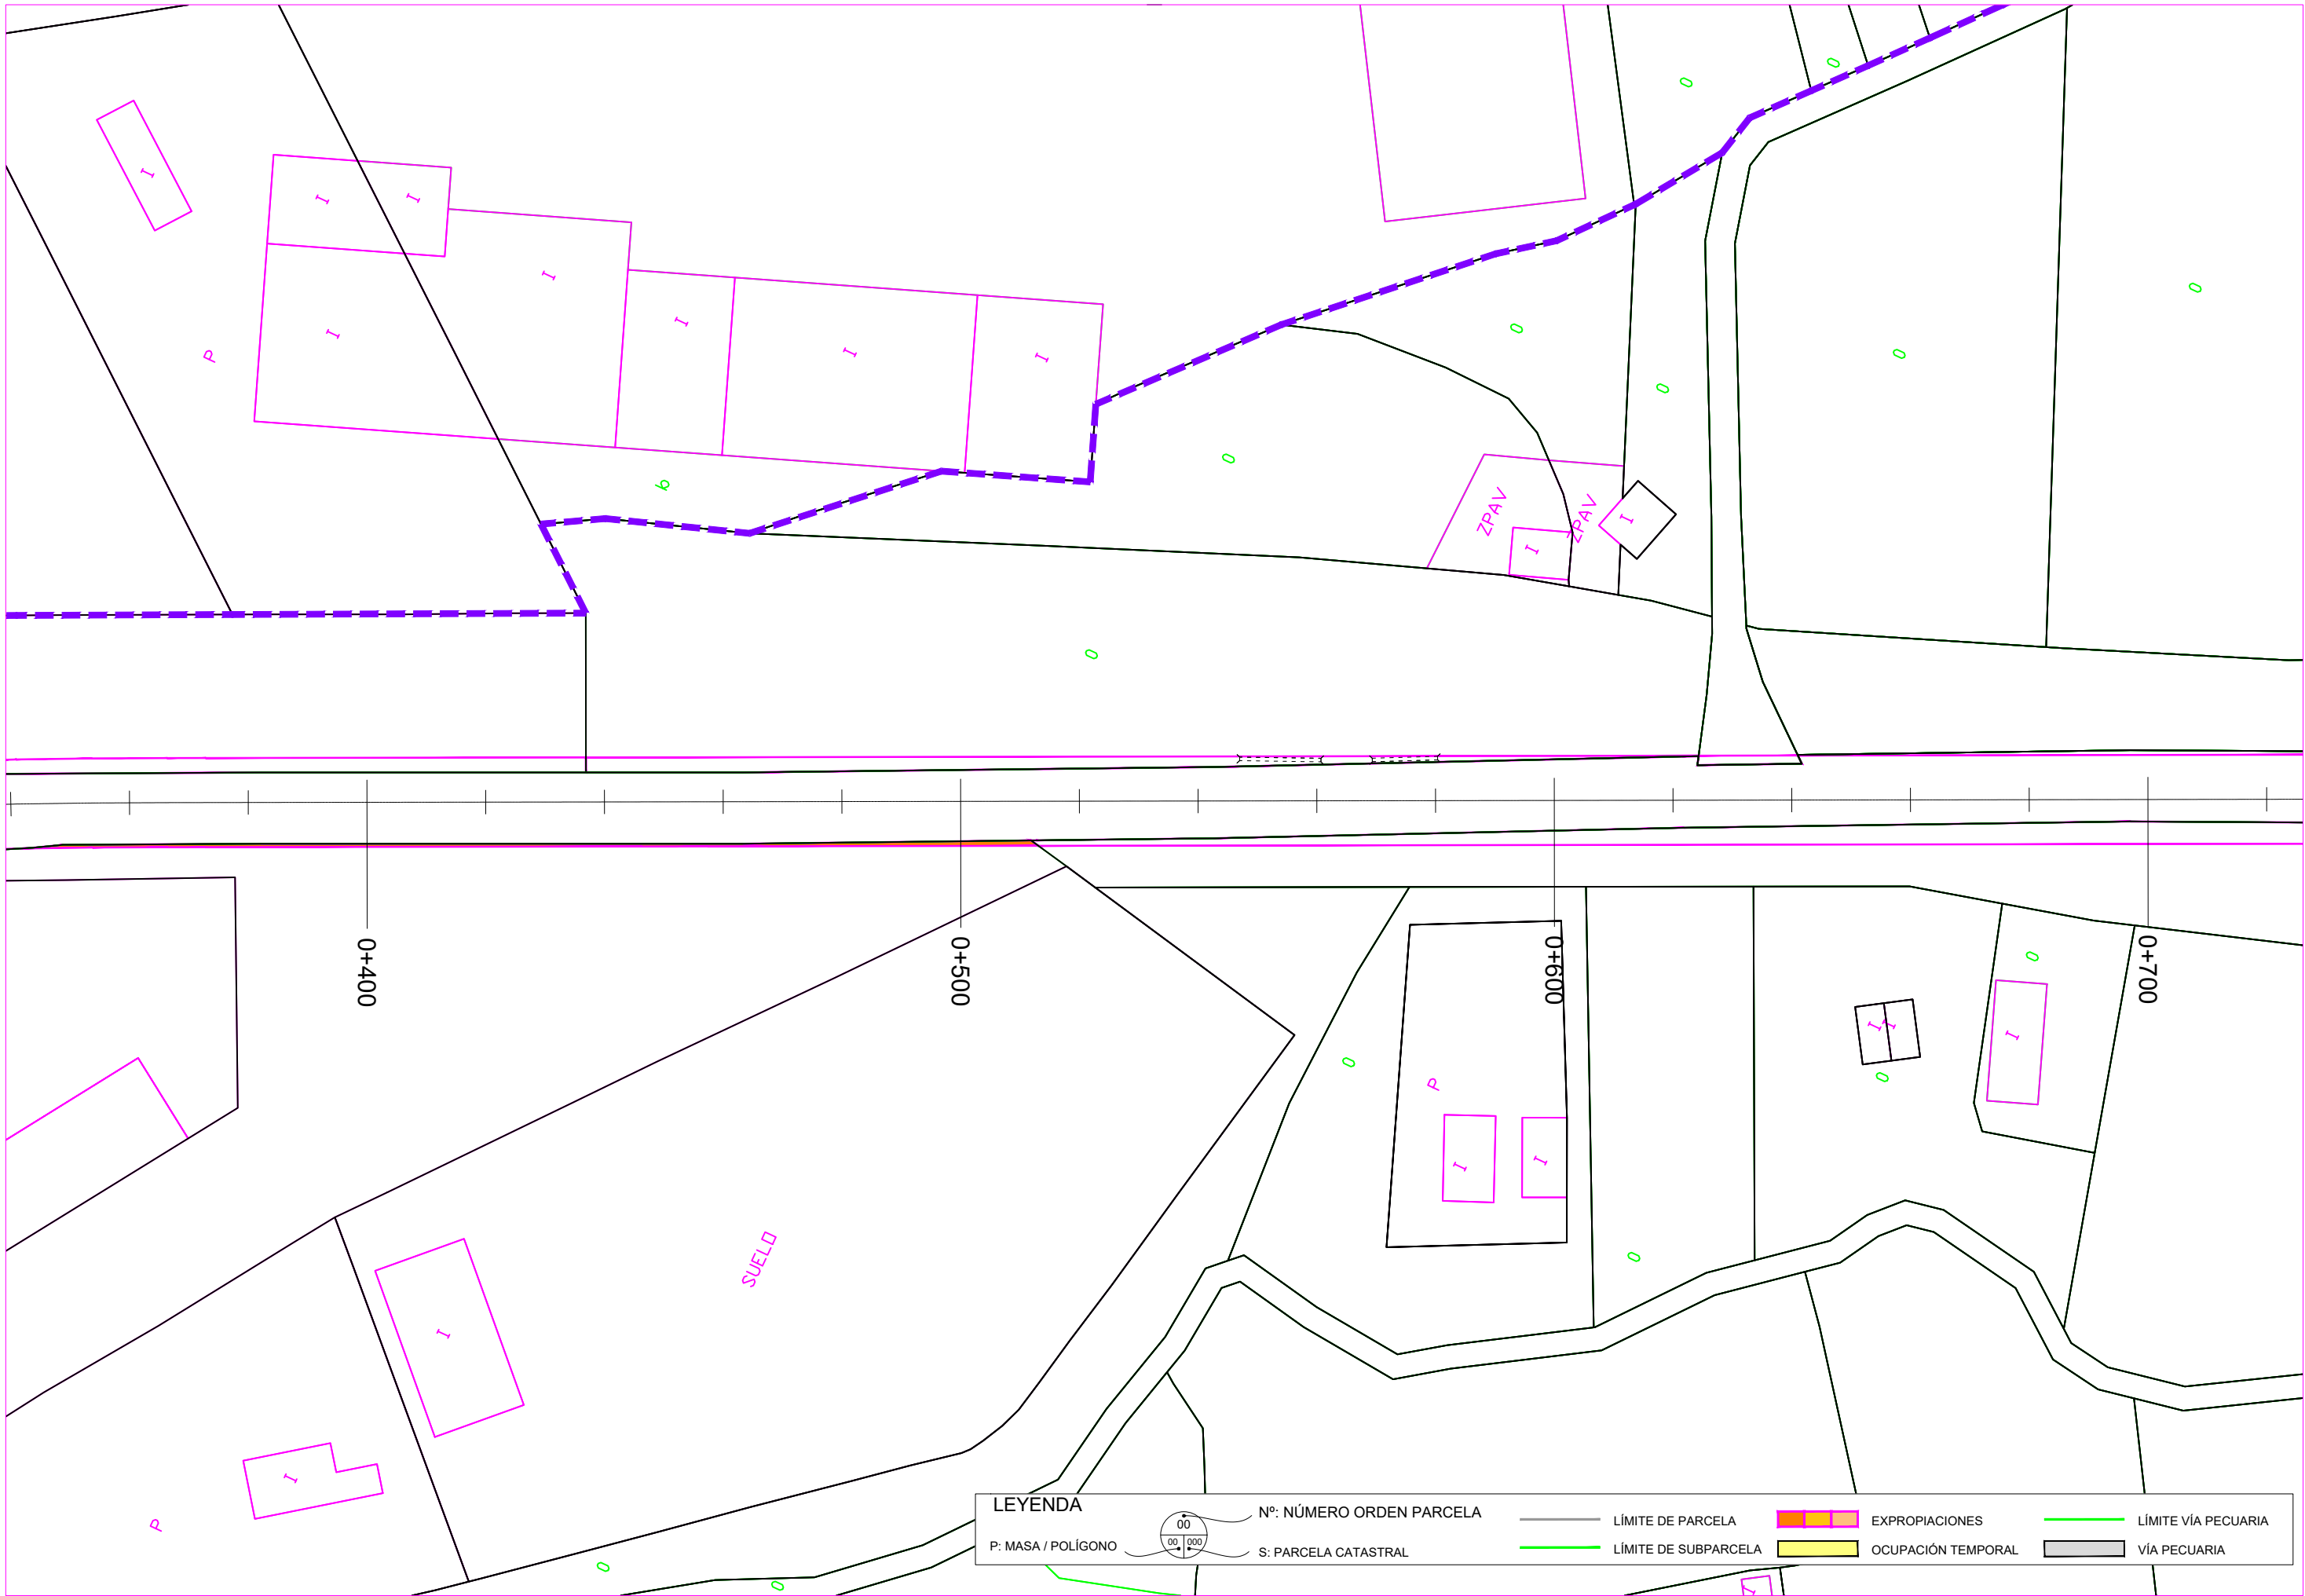

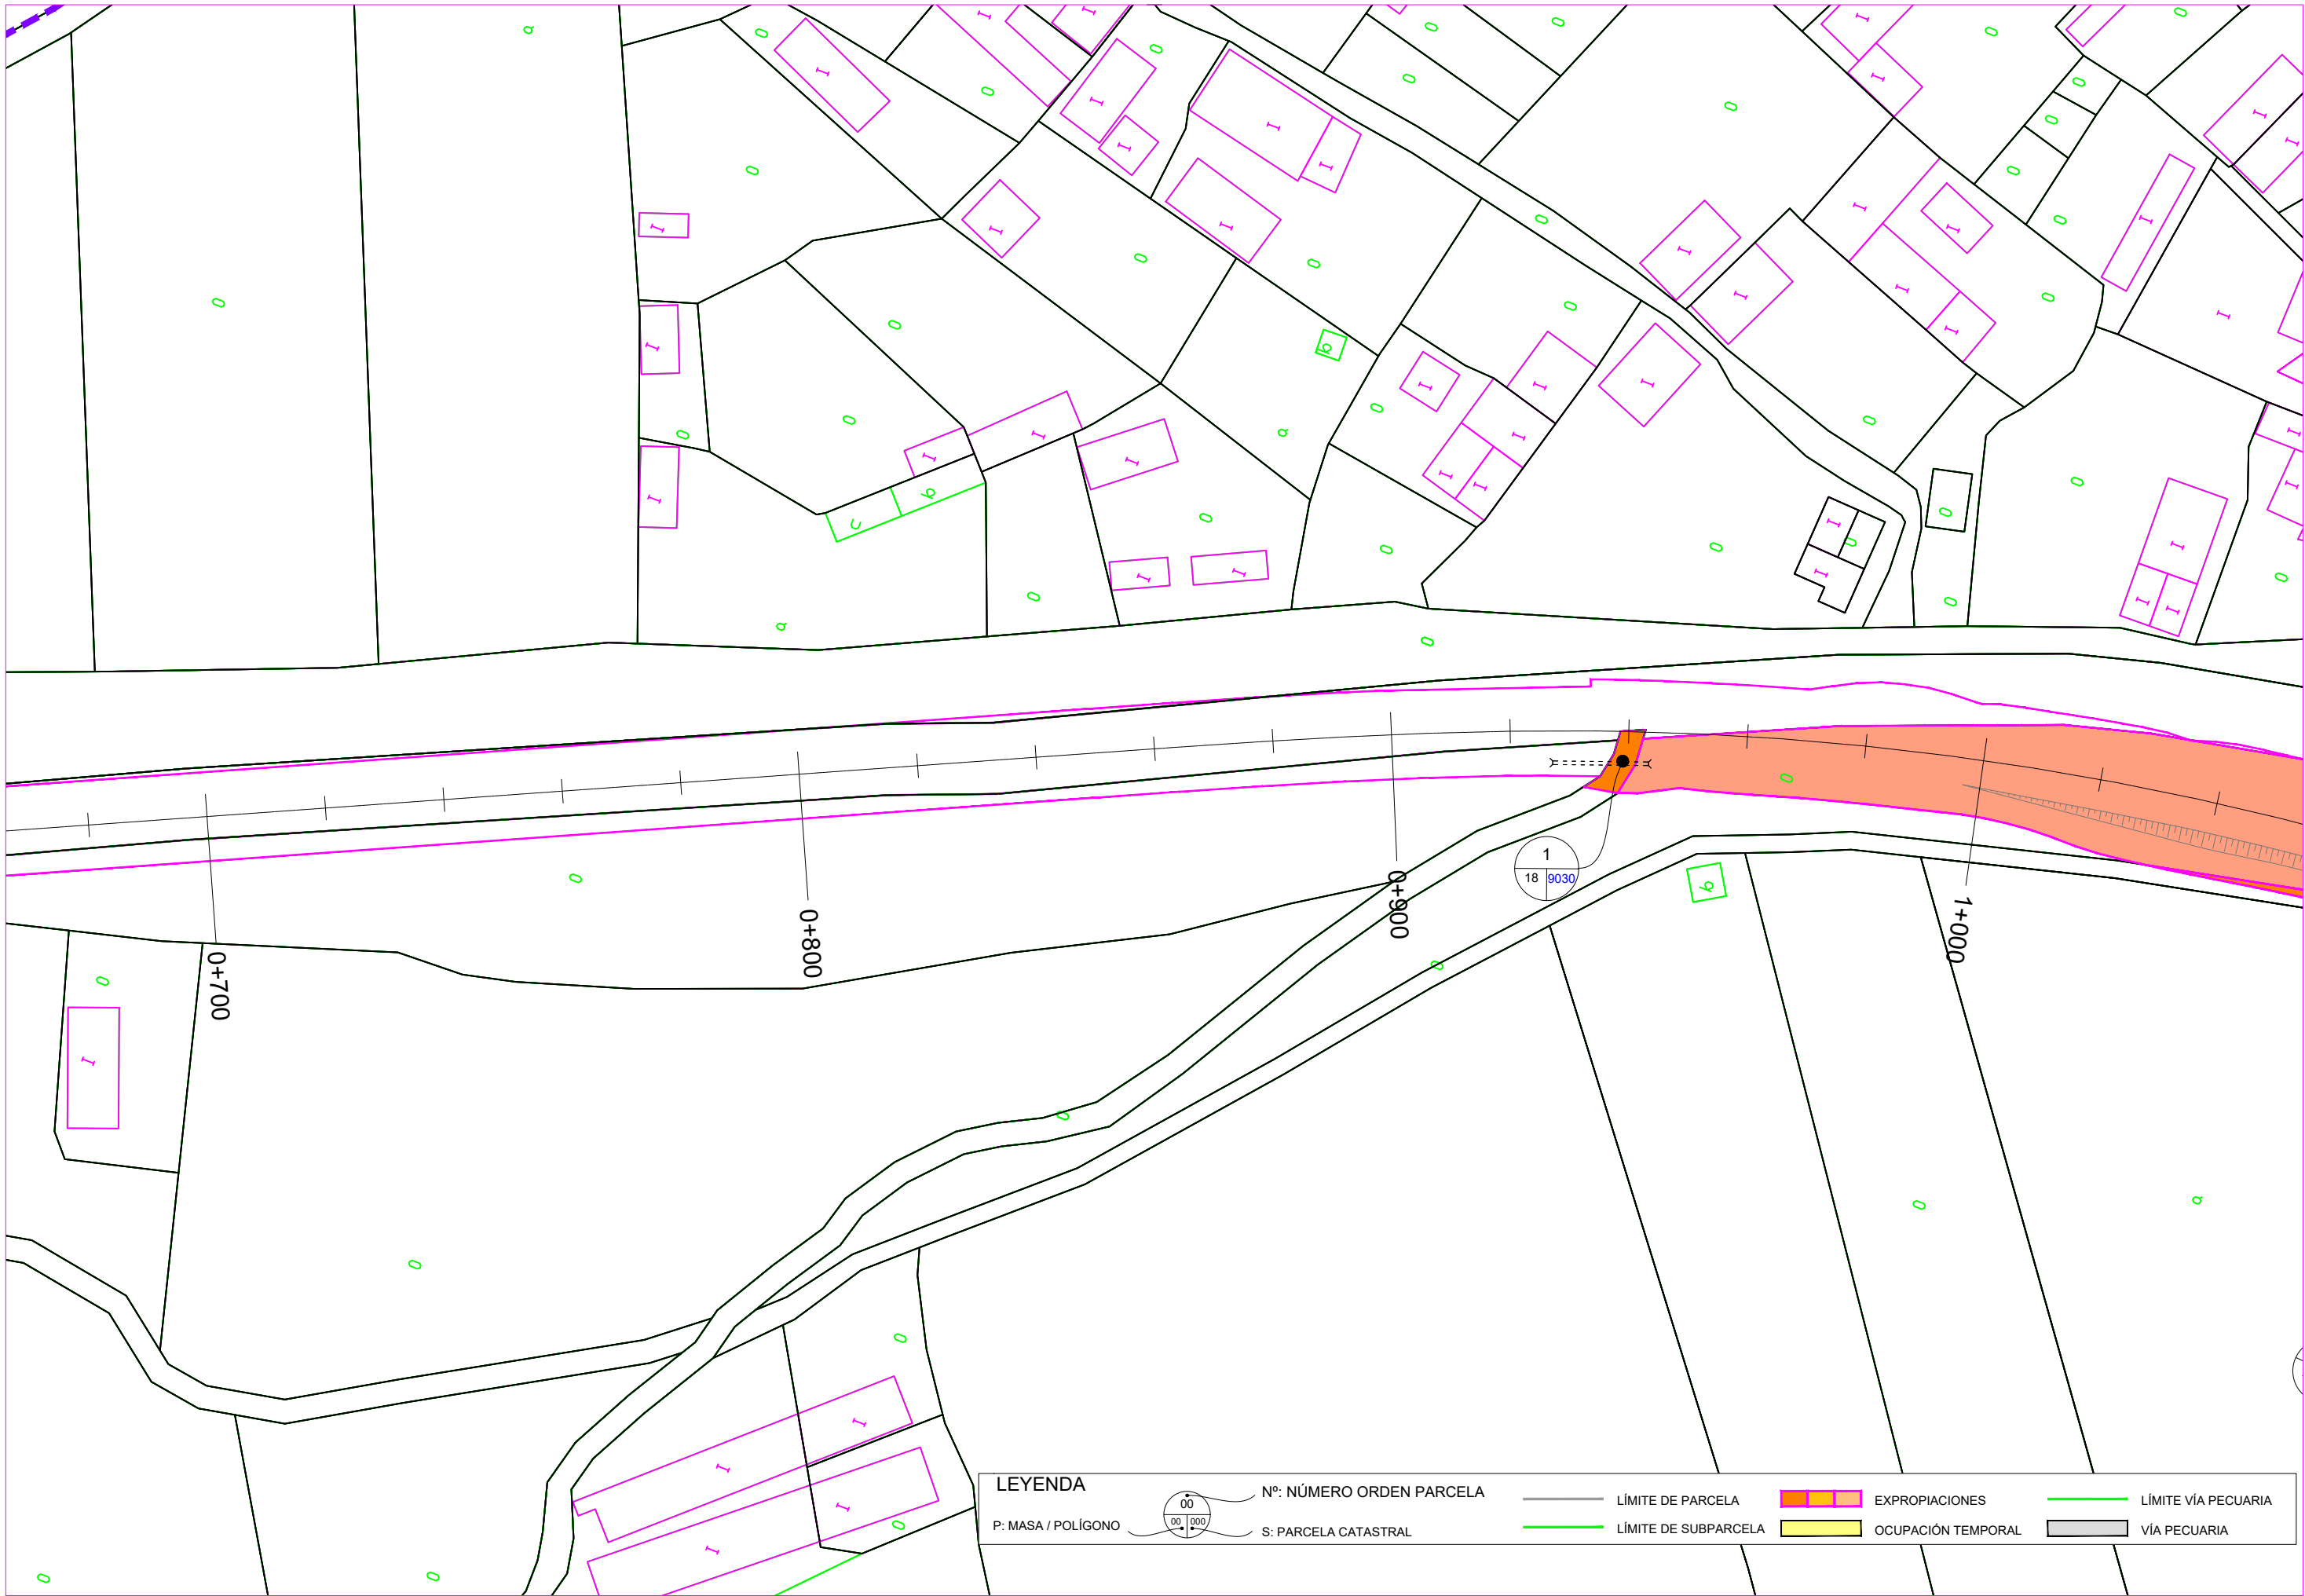

LEYENDA

P: MASA / POLÍGONO

00

00

000

Nº: NÚMERO ORDEN PARCELA

S: PARCELA CATASTRAL

LÍMITE DE PARCELA


LÍMITE DE SUBPARCELA


EXPROPIACIONES


Ocupación Temporal

LÍMITE VÍA PECUARIA

VÍA PECUARIA

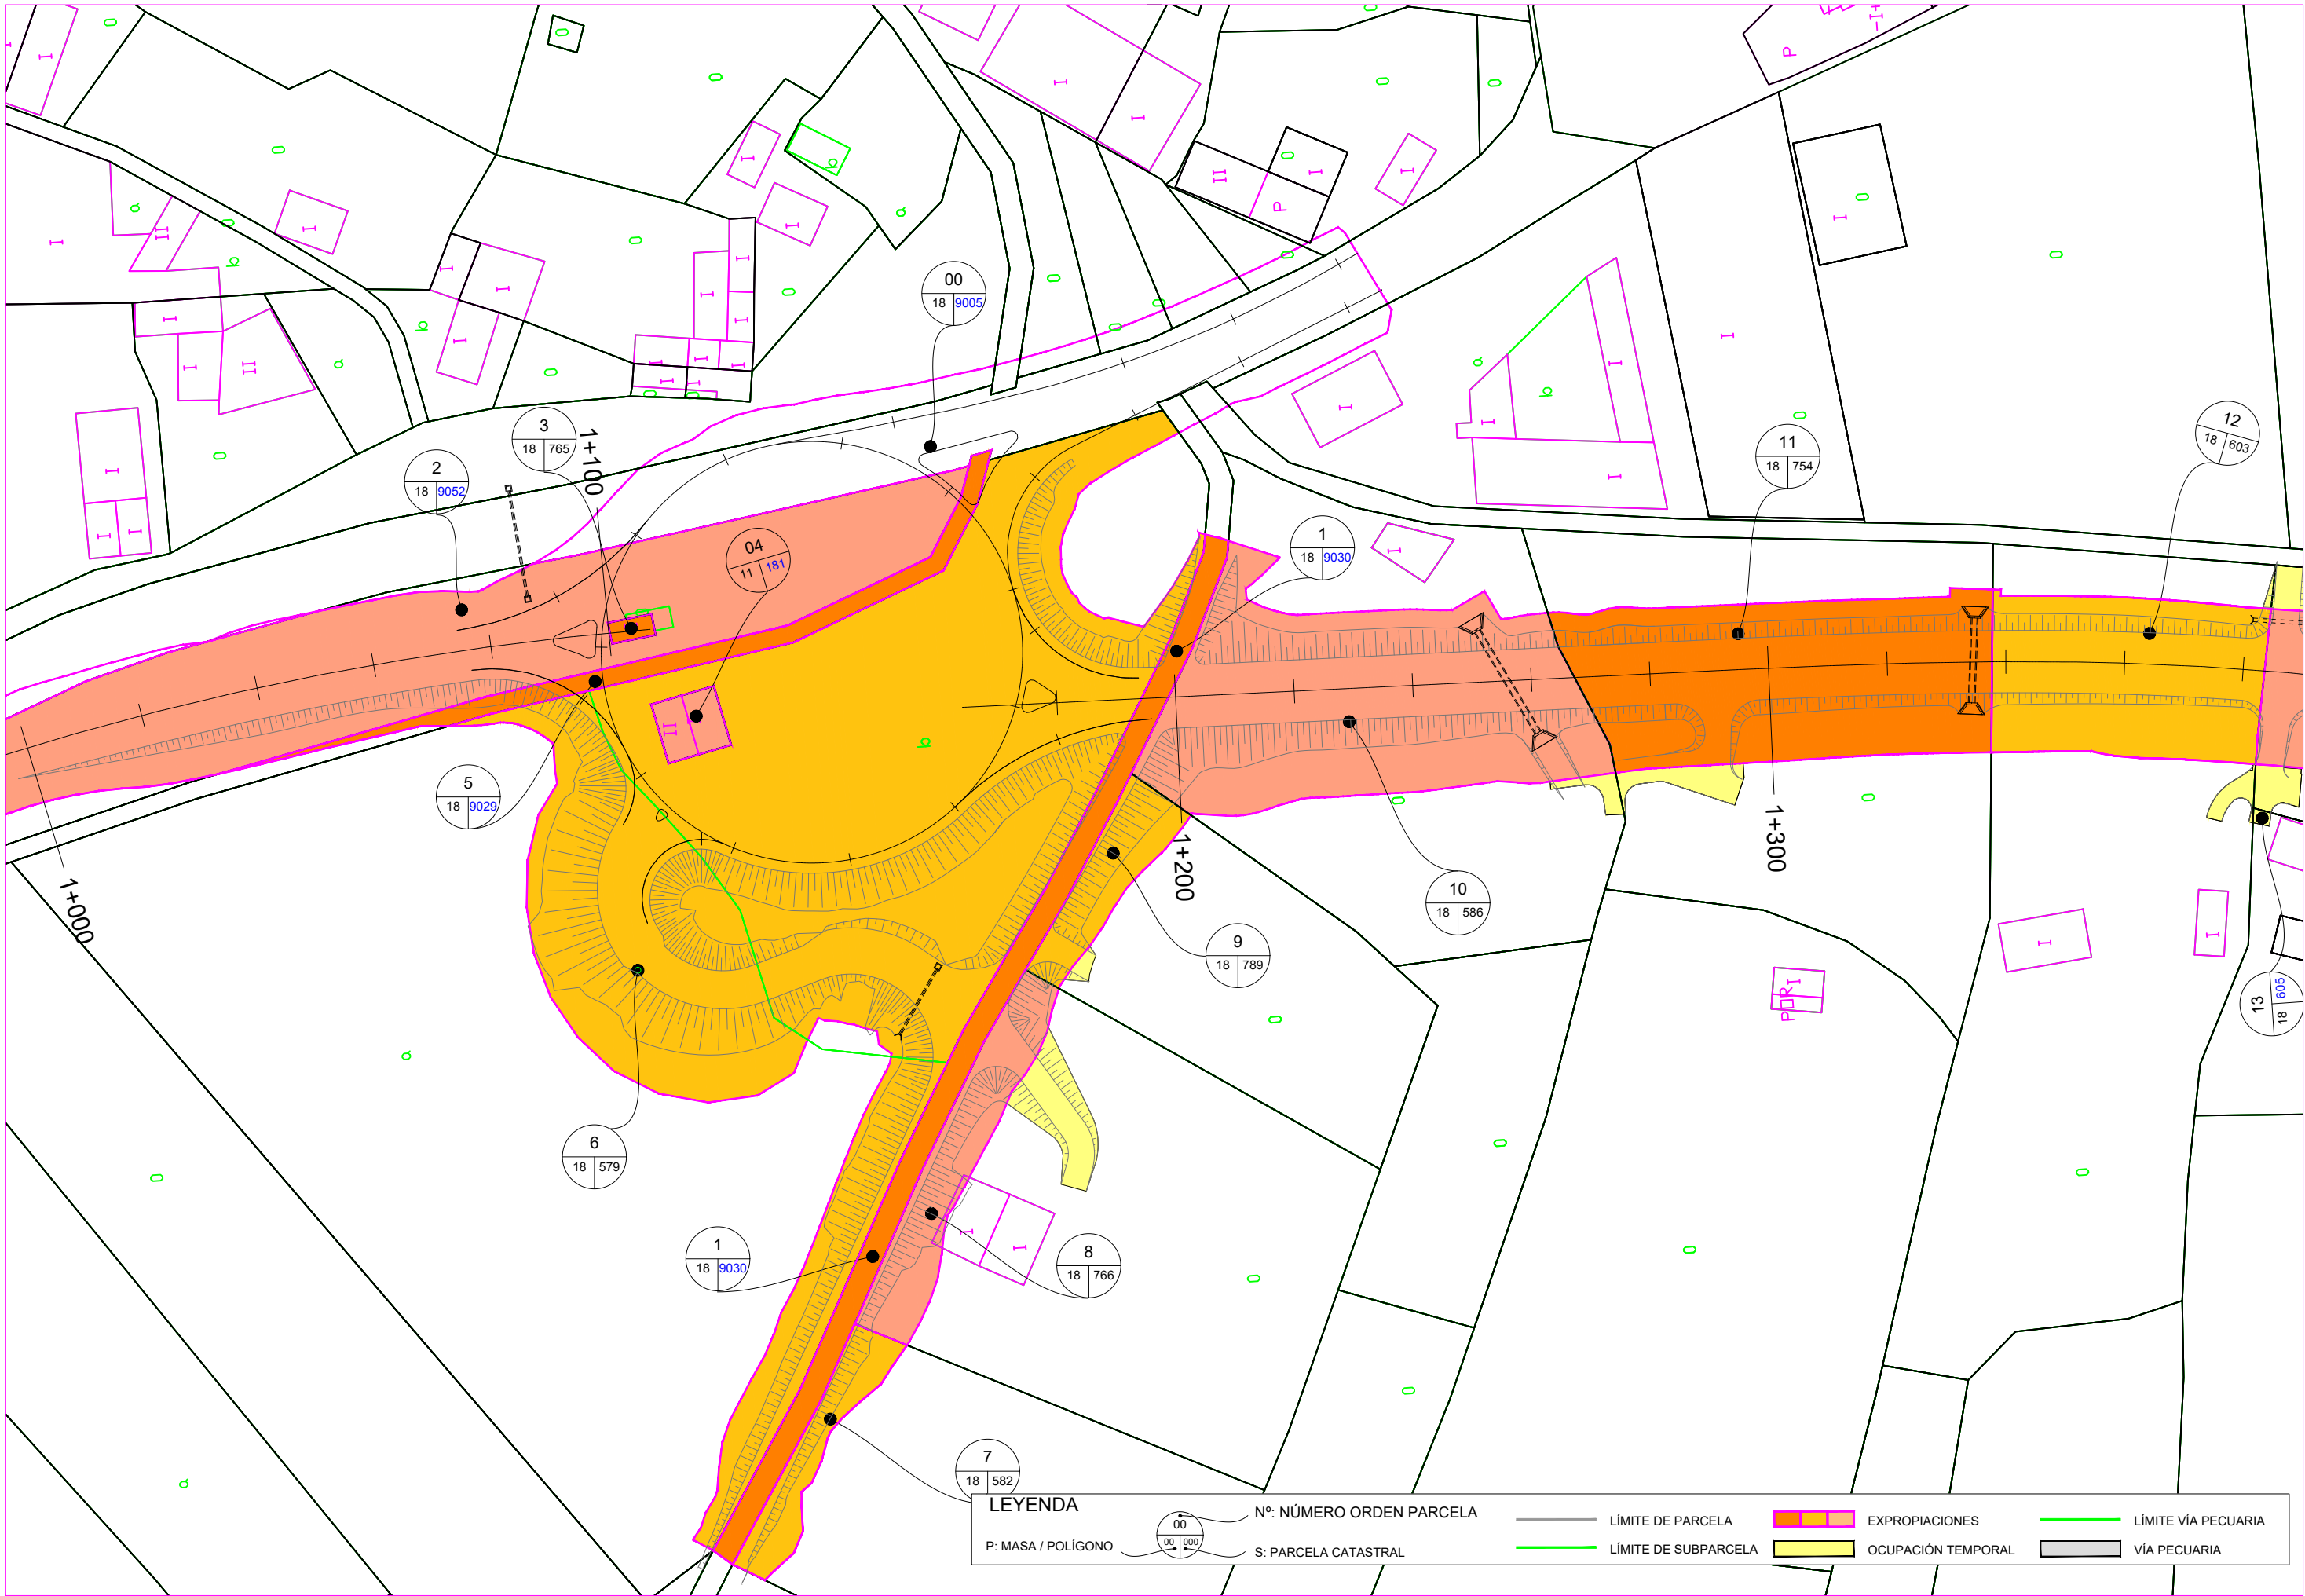

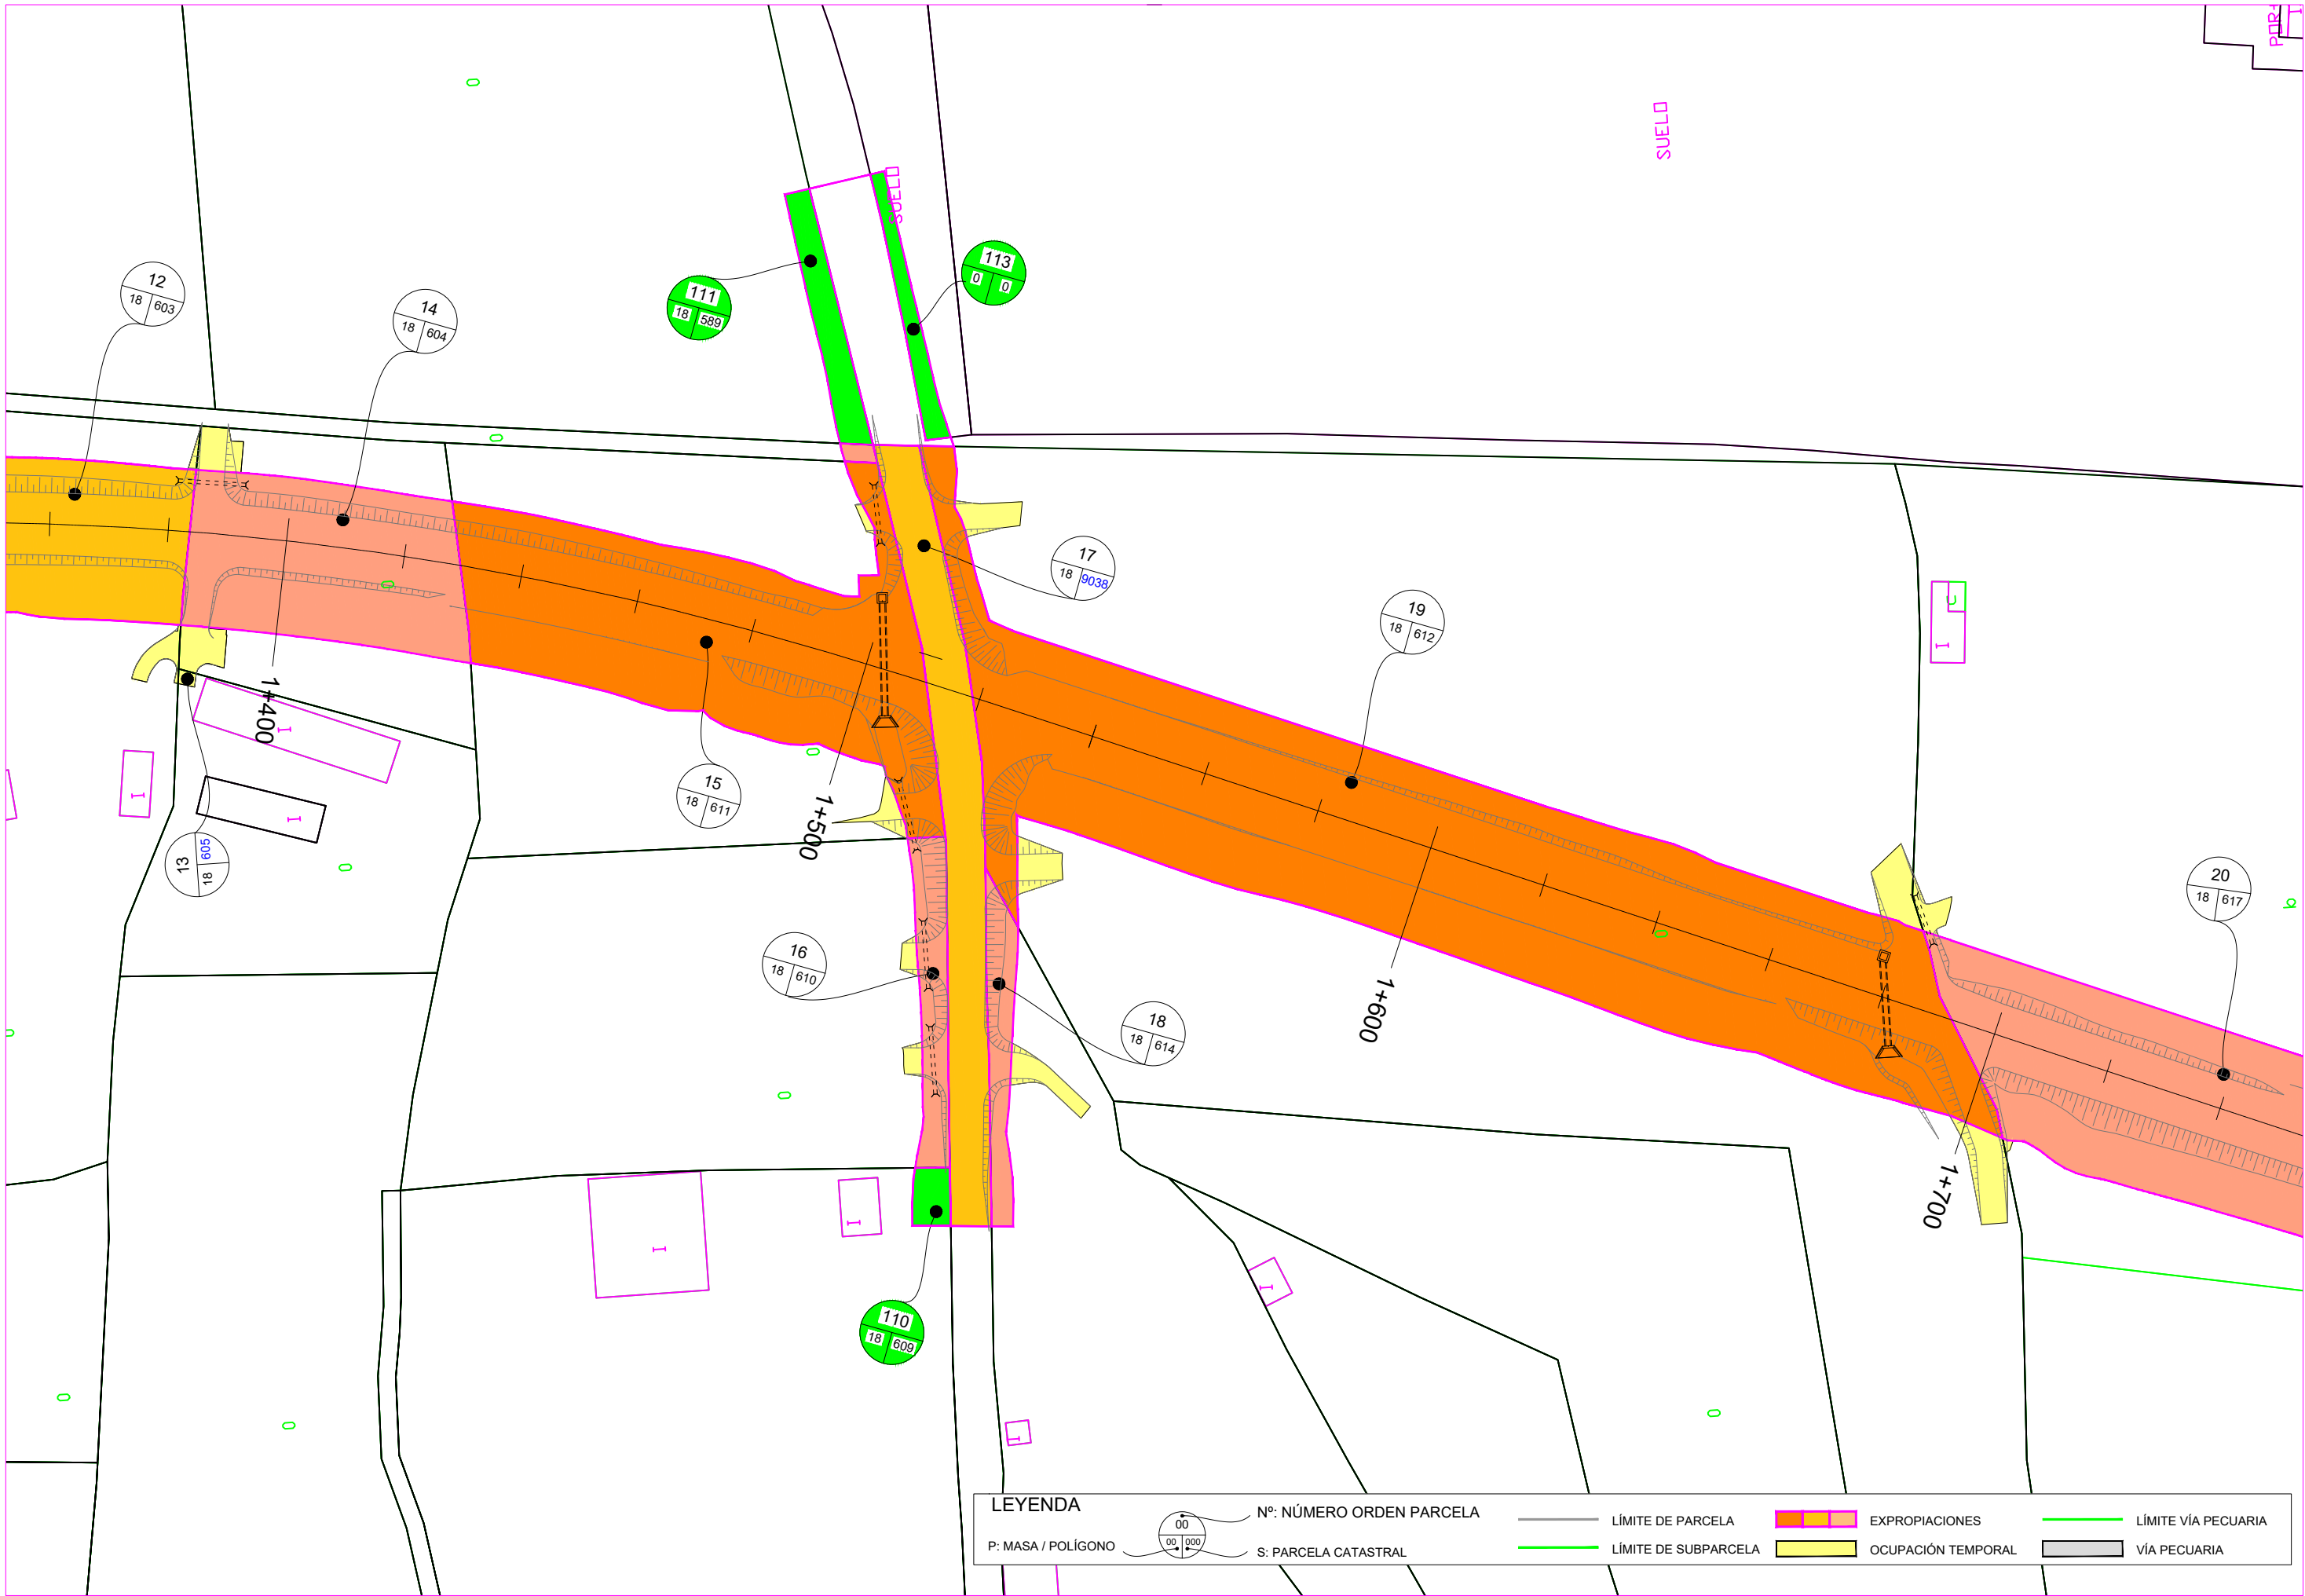

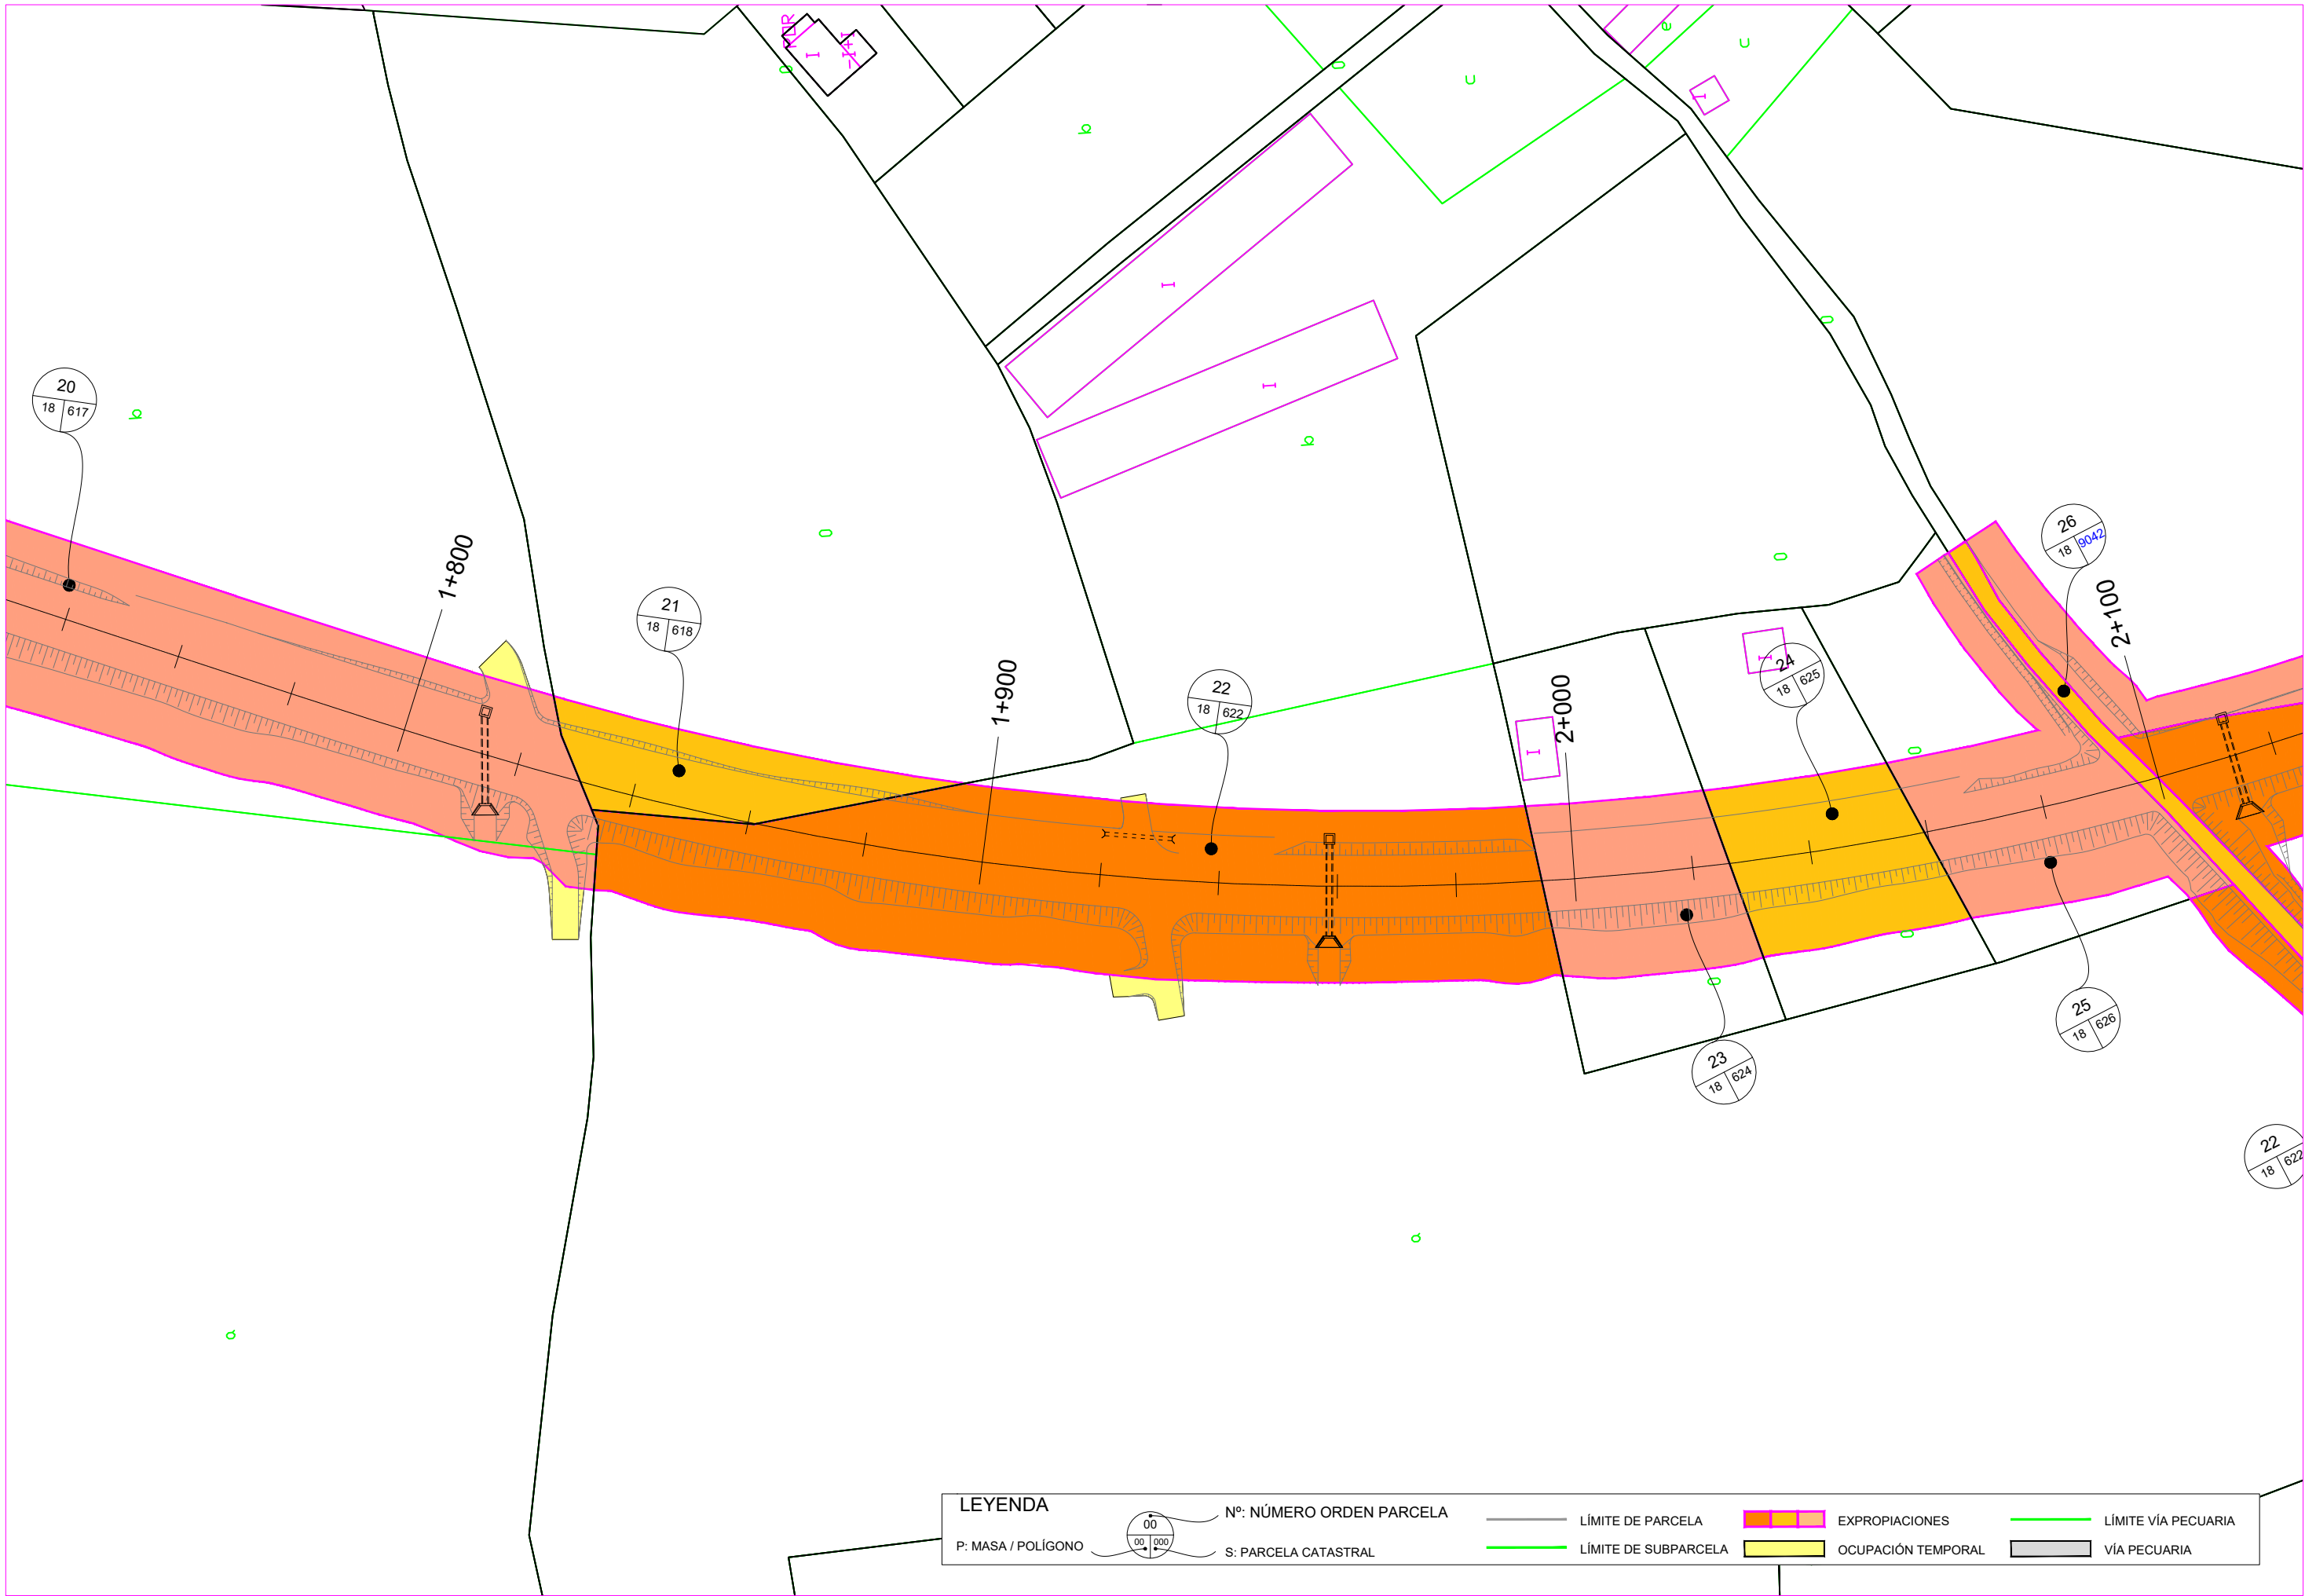

LEYENDA

P: MASA / POLÍGONO

00

00

00

00

S: PARCELA CATASTRAL

—

LÍMITE DE PARCELA

—

LÍMITE DE SUBPARCELA


EXPROPIACIONES

OCUPACIÓN TEMPORAL

—

LÍMITE VÍA PECUARIA

VÍA PECUARIA

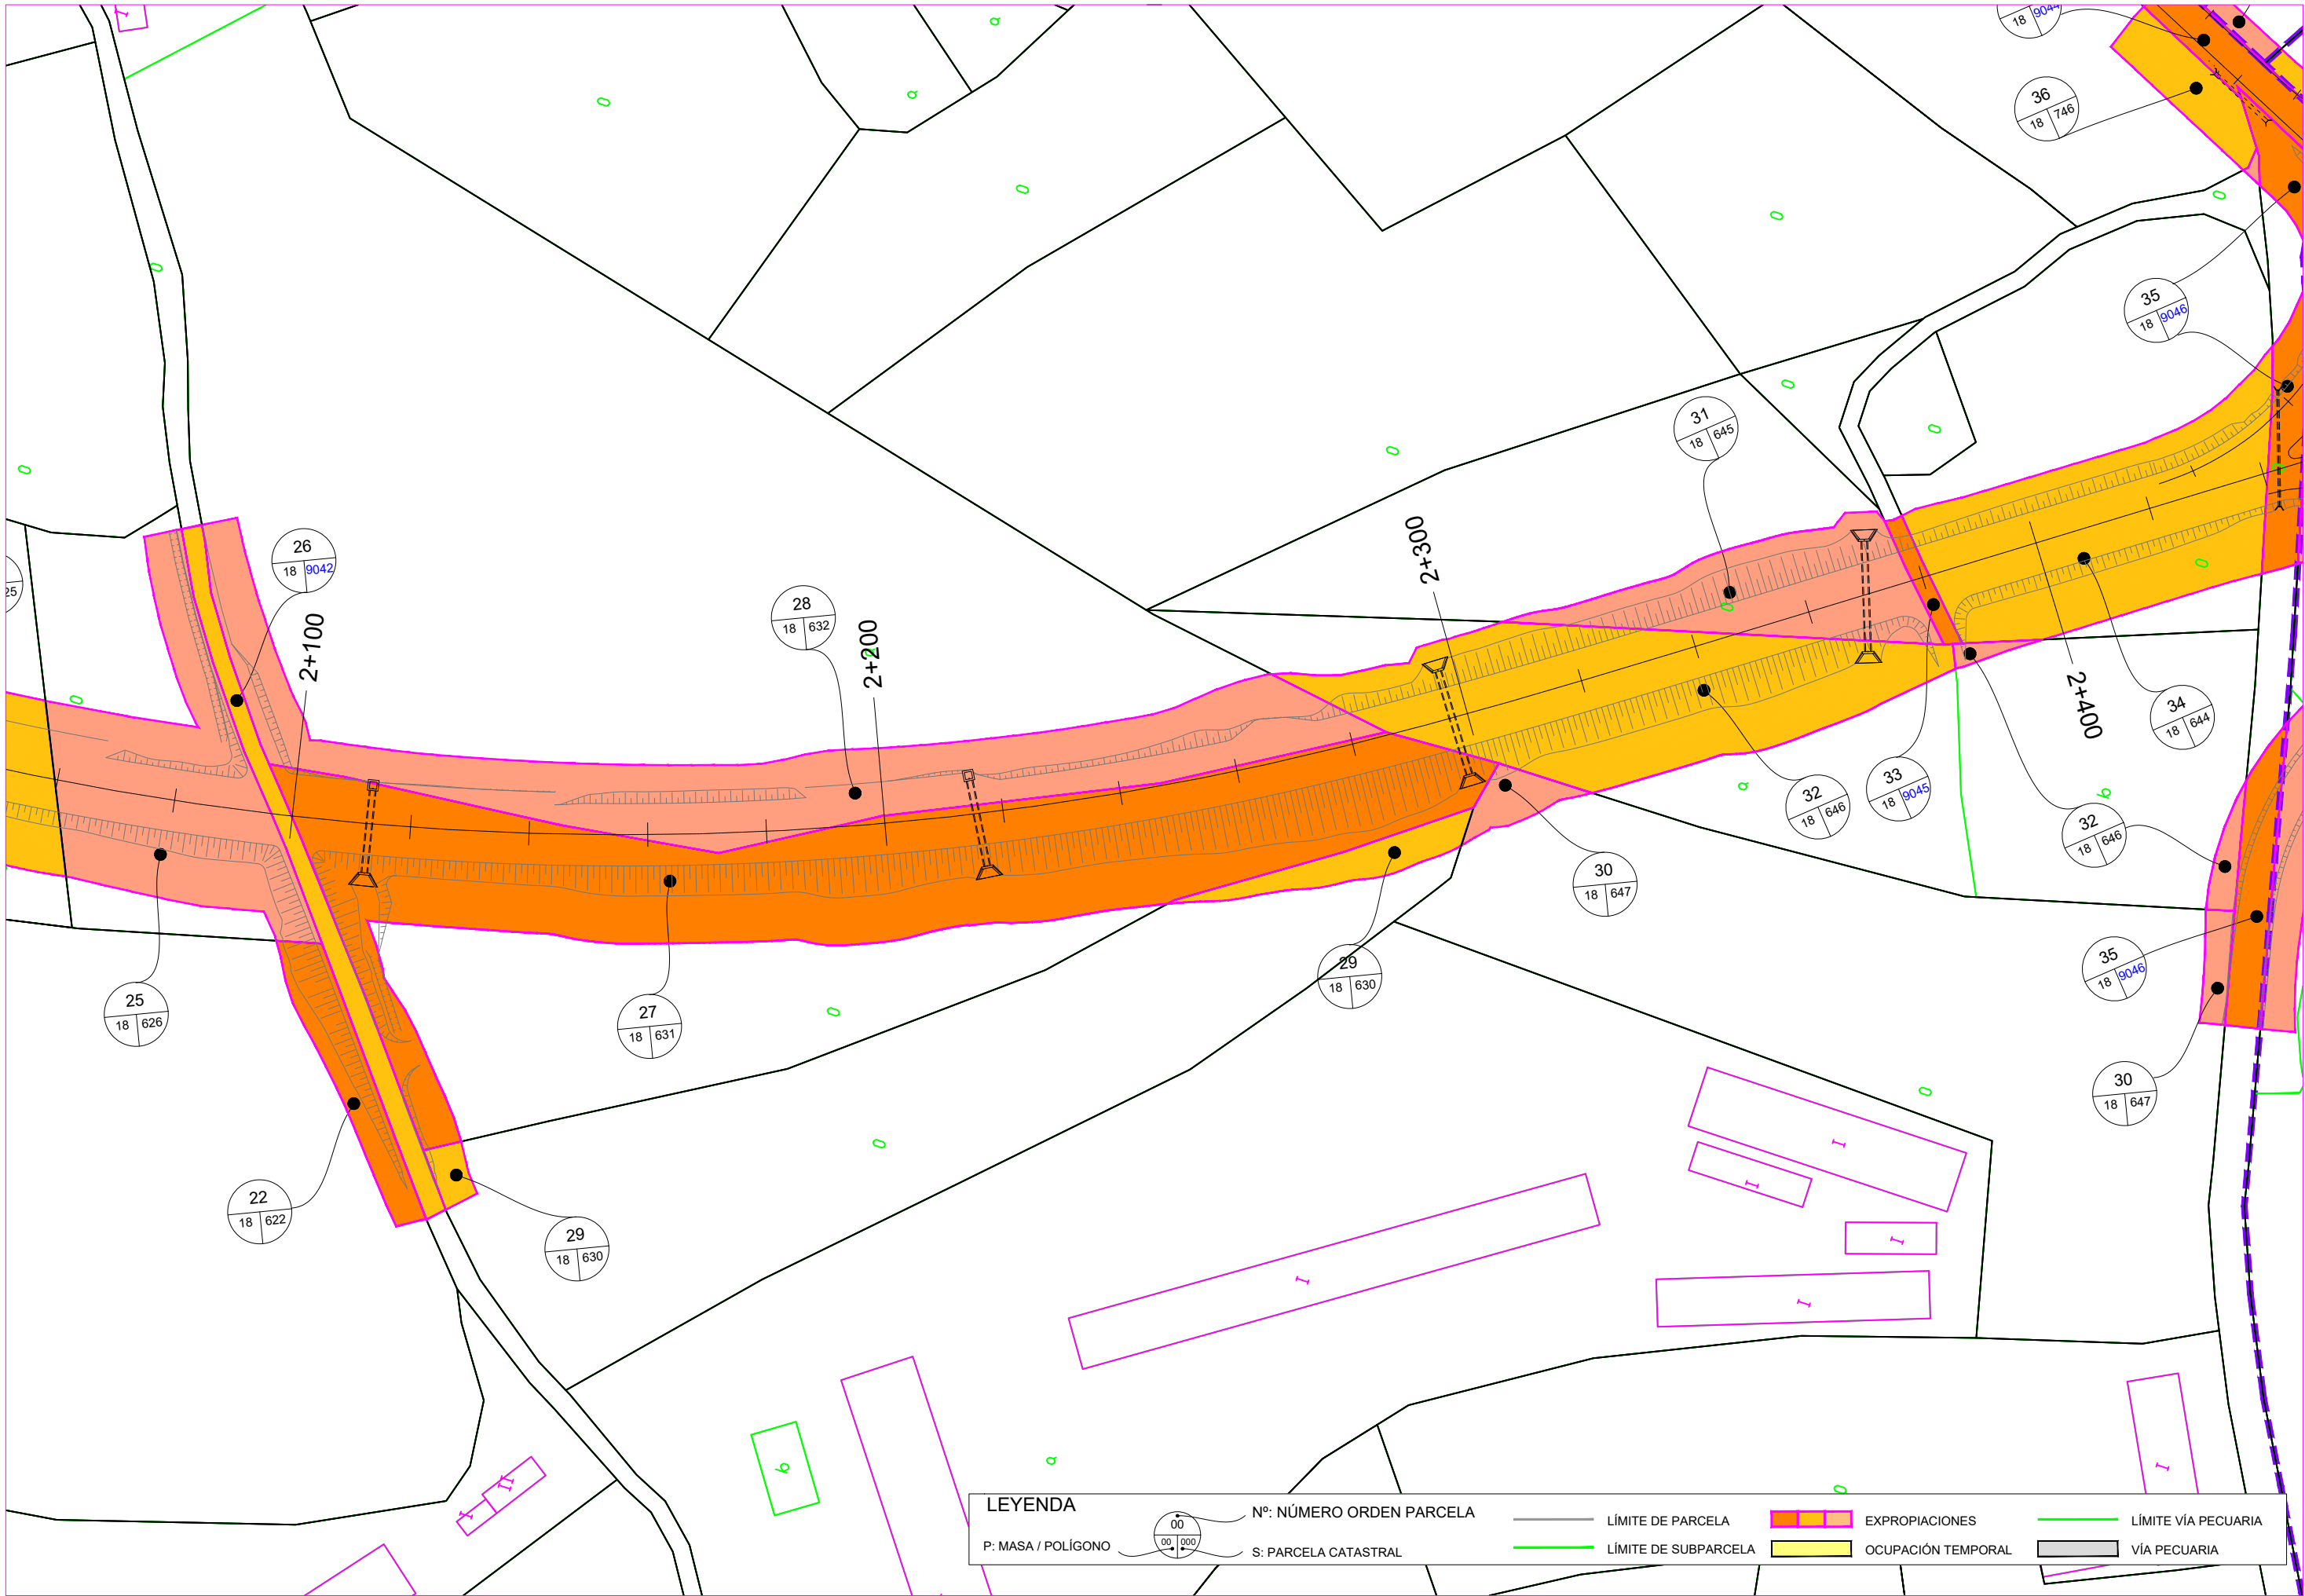

LEYENDA

00

00

000

P: MASA / POLÍGONO

S: PARCELA CATASTRAL

Nº: NÚMERO ORDEN PARCELA

LÍMITE DE PARCELA

LÍMITE DE SUBPARCELA

EXPROPIACIONES

OCCUPACIÓN TEMPORAL

LÍMITE VÍA PECUARIA

VÍA PECUARIA

 GOBIERNO DE ARAGON Departamento de Fomento, Vivienda, Movilidad y Logística	DIRECCIÓN GENERAL DE CARRETERAS E INFRAESTRUCTURAS	SOCIEDAD CONCESIONARIA CONCESIONARIA HUESCA-MONEGROS, S.A.	 humansa	EL CONSULTOR  A.I.T. Consultores Aragón, S.L.P.	POR EL CONSULTOR  D. Vicente Elípe Maicas	ESCALA 1:1000	DESIGNACIÓN DE LA OBRA PROYECTO DE CONSTRUCCIÓN DEL ITINERARIO 4 DEL PLAN EXTRAORDINARIO DE CARRETERAS DE LA RAA (2020 - 2025)	UD. EJECUCIÓN 8	PLANO Nº 15	TÍTULO DEL PLANO EXPROPIACIONES	FECHA 05-2024
											HOJA 7 DE 14

