




LEYENDA					
	ZONAS EXPROPIADAS				
	NUEVAS ZONAS DE EXPROPIACIÓN O COMPLEMENTARIAS				
	LÍMITE DE EXPROPIACIÓN				
	LÍMITE DE PARCELA EXPROPIADA				
	PARCELARIO CATASTRAL				
	EJE TRAZADO				
<table><tr><th colspan="2">Nº ORDEN</th></tr><tr><th>Nº POLÍGONO</th><th>Nº PARCELA</th></tr></table> PARCELAS EXPROPIADAS		Nº ORDEN		Nº POLÍGONO	Nº PARCELA
Nº ORDEN					
Nº POLÍGONO	Nº PARCELA				
<table><tr><th colspan="2">Nº ORDEN</th></tr><tr><th>Nº POLÍGONO</th><th>Nº PARCELA</th></tr></table> NUEVAS PARCELAS DE EXPROPIACIÓN		Nº ORDEN		Nº POLÍGONO	Nº PARCELA
Nº ORDEN					
Nº POLÍGONO	Nº PARCELA				
URBANA					

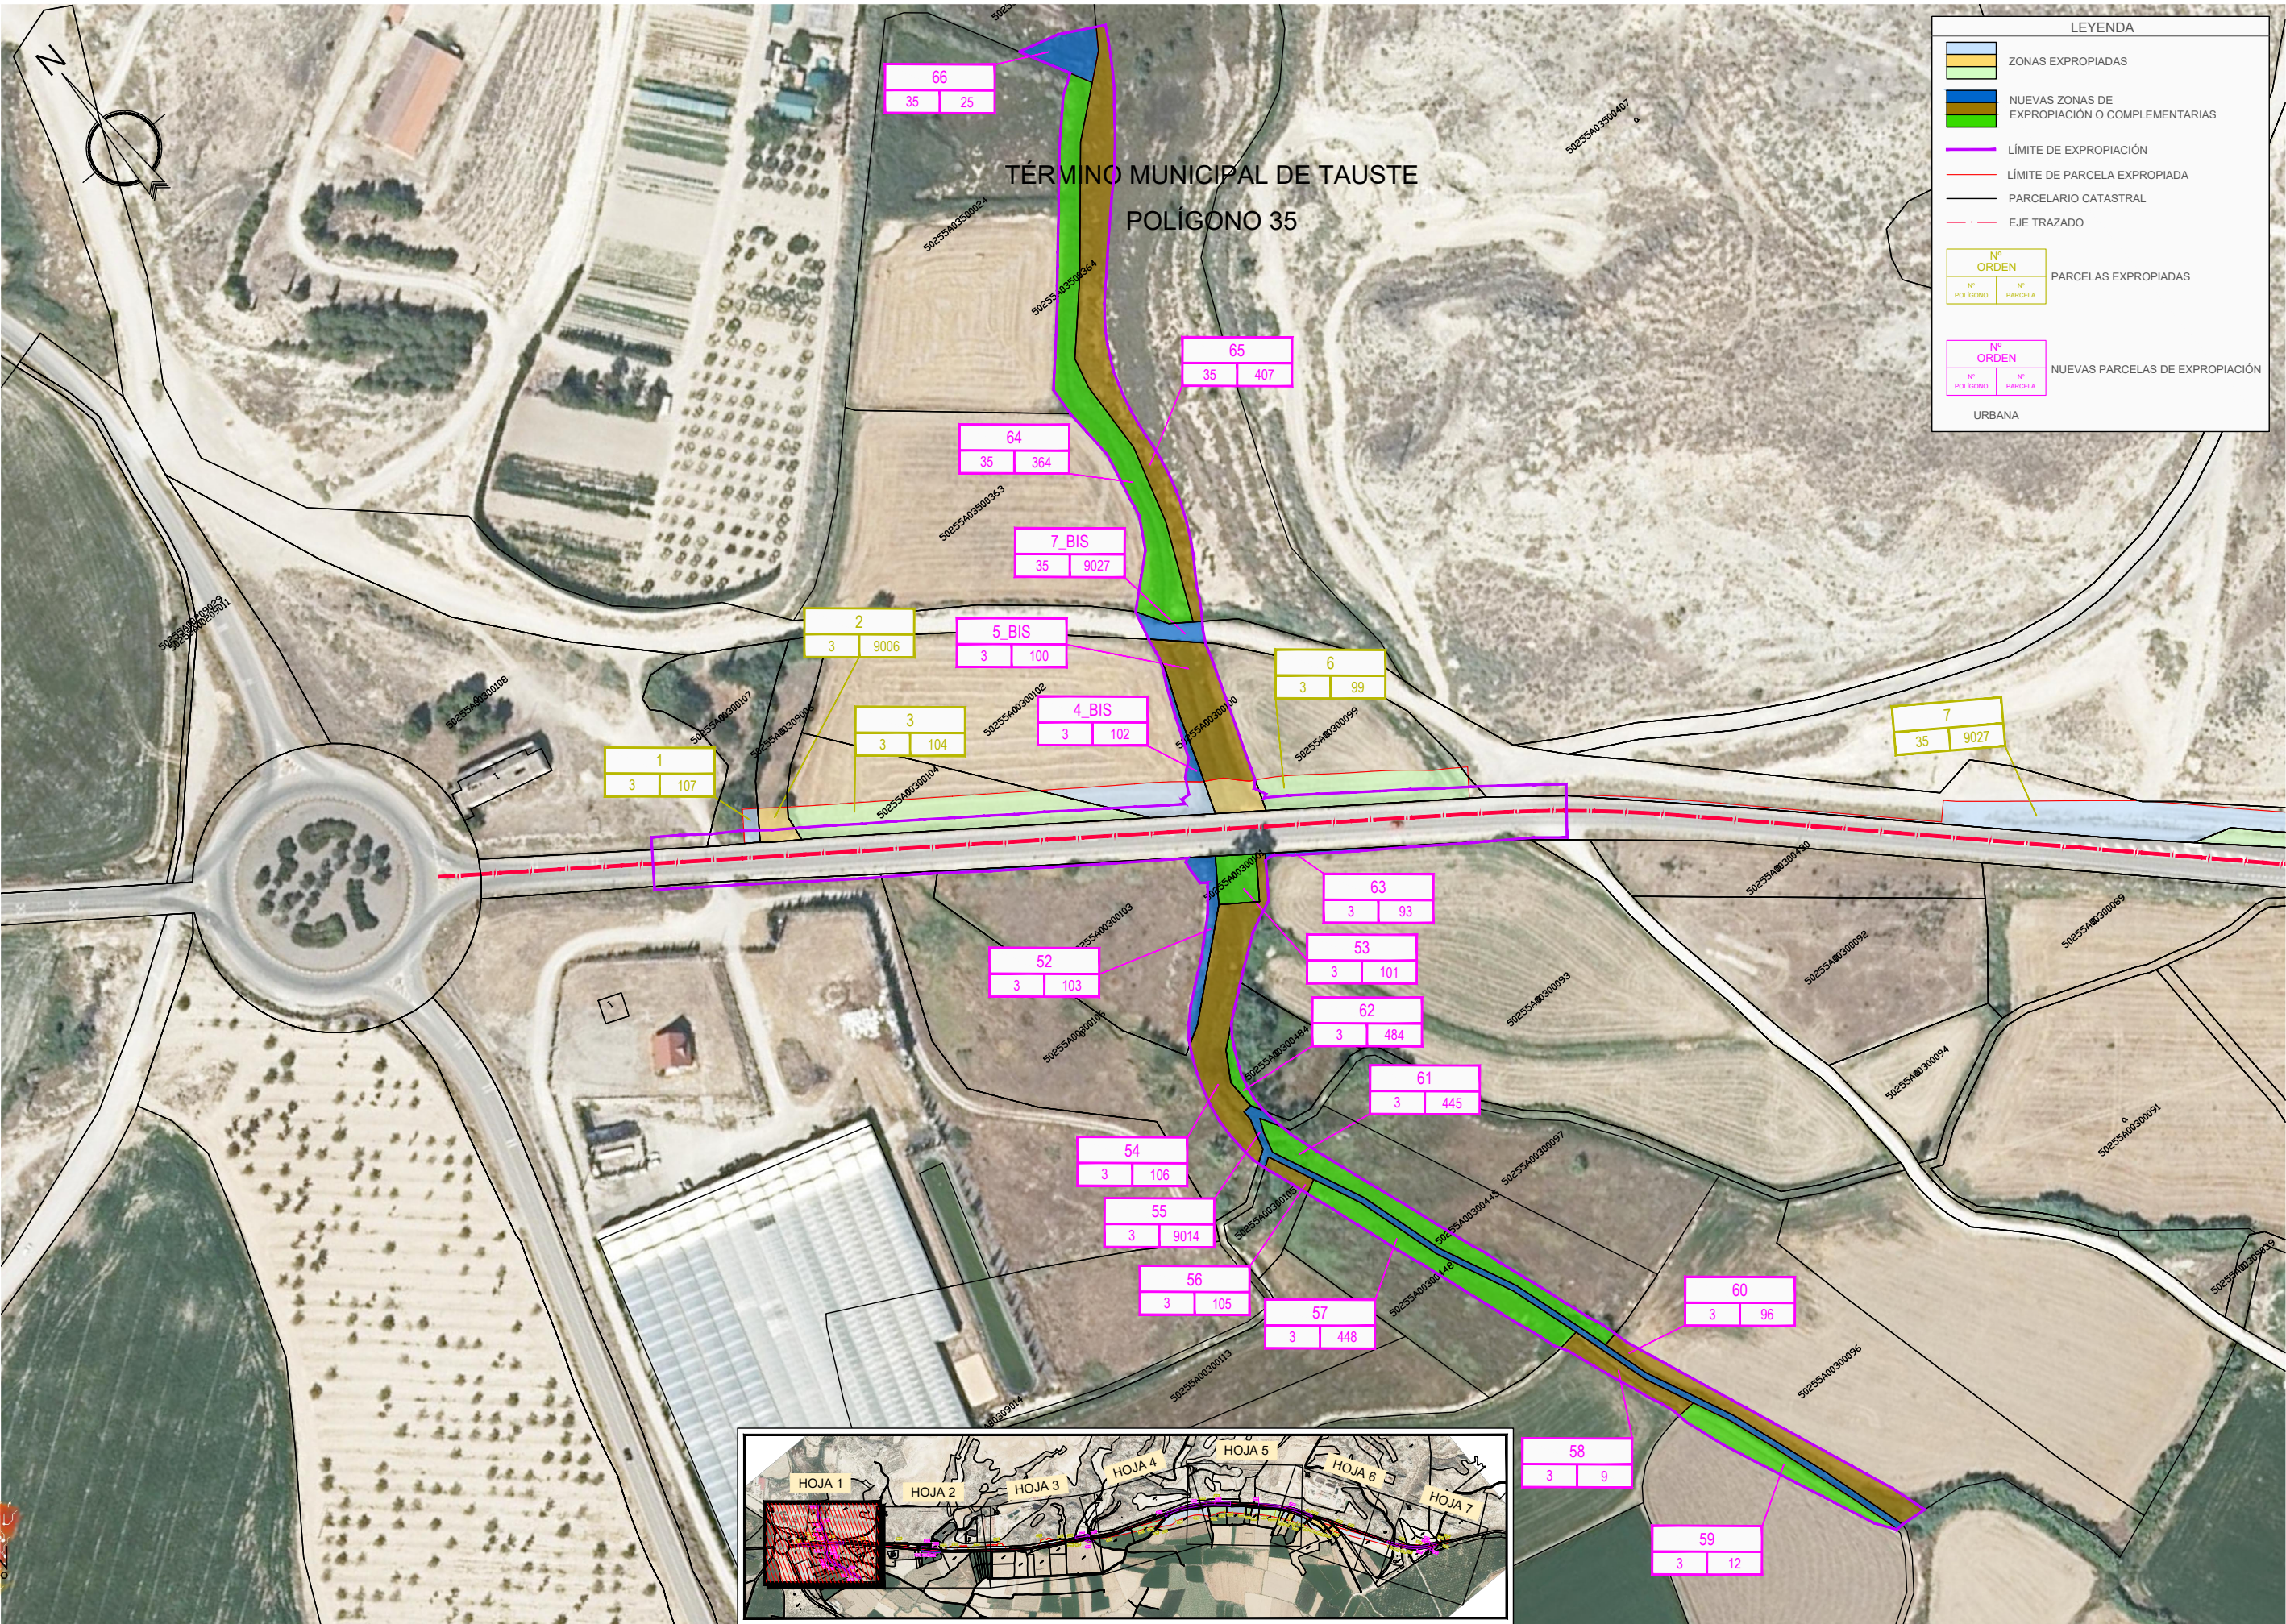

NOM. FICHERO01583-IT08-DOC_GEN-DR-0700-LE-EXPROP_UJ01-002.dwg

TÉRMINO MUNICIPAL DE TAUSTE
POLÍGONO 35

POLÍGONO 3

LEYENDA


- ZONAS EXPROPIADAS
- NUEVAS ZONAS DE EXPROPIACIÓN O COMPLEMENTARIAS
- LÍMITE DE EXPROPIACIÓN
- LÍMITE DE PARCELA EXPROPIADA
- PARCELARIO CATASTRAL
- EJE TRAZADO

Nº ORDEN	
Nº POLÍGONO	Nº PARCELA
8	9036
70	83
71	81
9	9034
10	395
9	9034
67	82
68	9040
69	80

PARCELAS EXPROPIADAS

NUEVAS PARCELAS DE EXPROPIACIÓN


URBANA

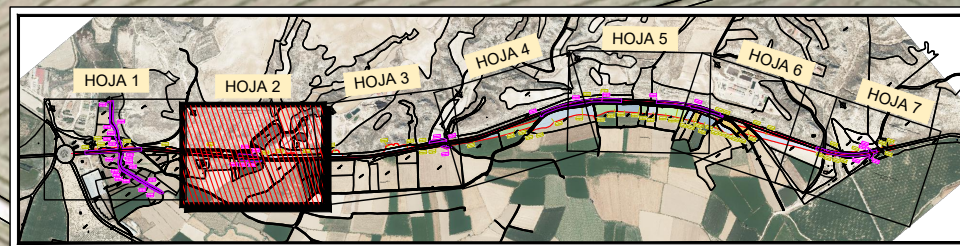




NOM. FICHERO01583-IT08-DOC_GEN-DR-0700-LE-EXPROP_UJ01-002.dwg



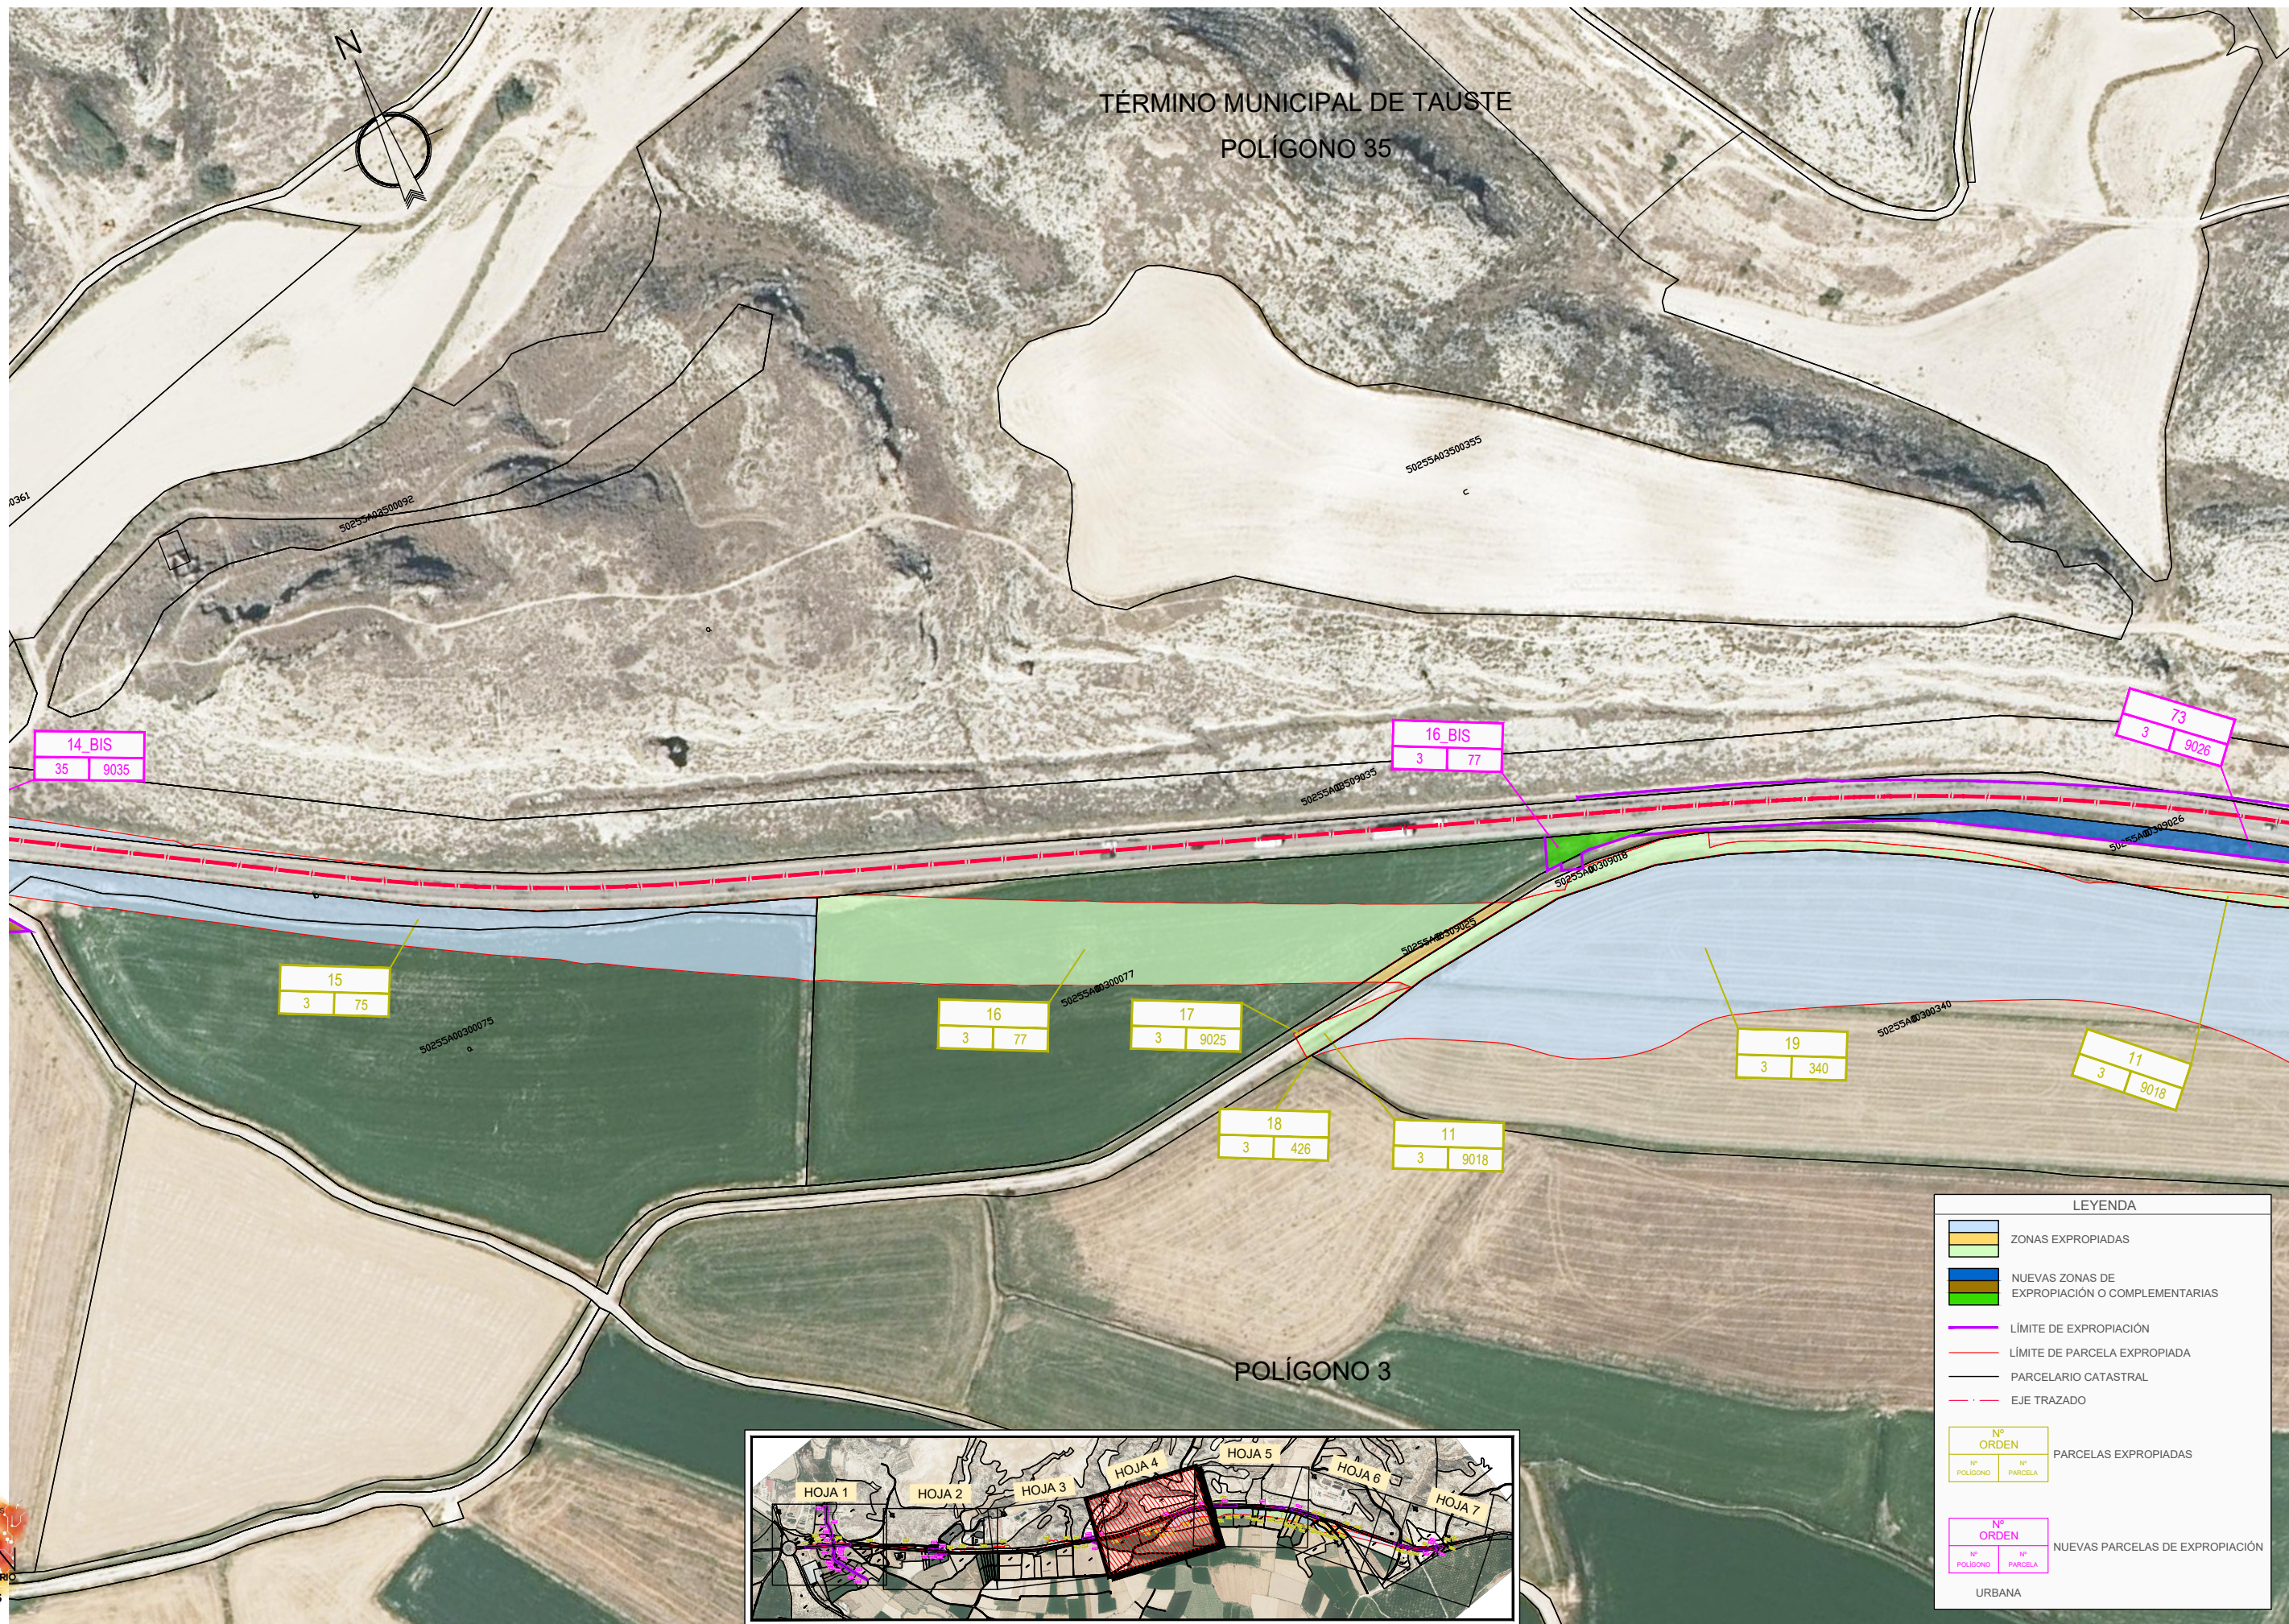

NOM. FICHERO01583-IT08-DOC_GEN-DR-0700-LE-EXPROP_UJ01-002.dwg



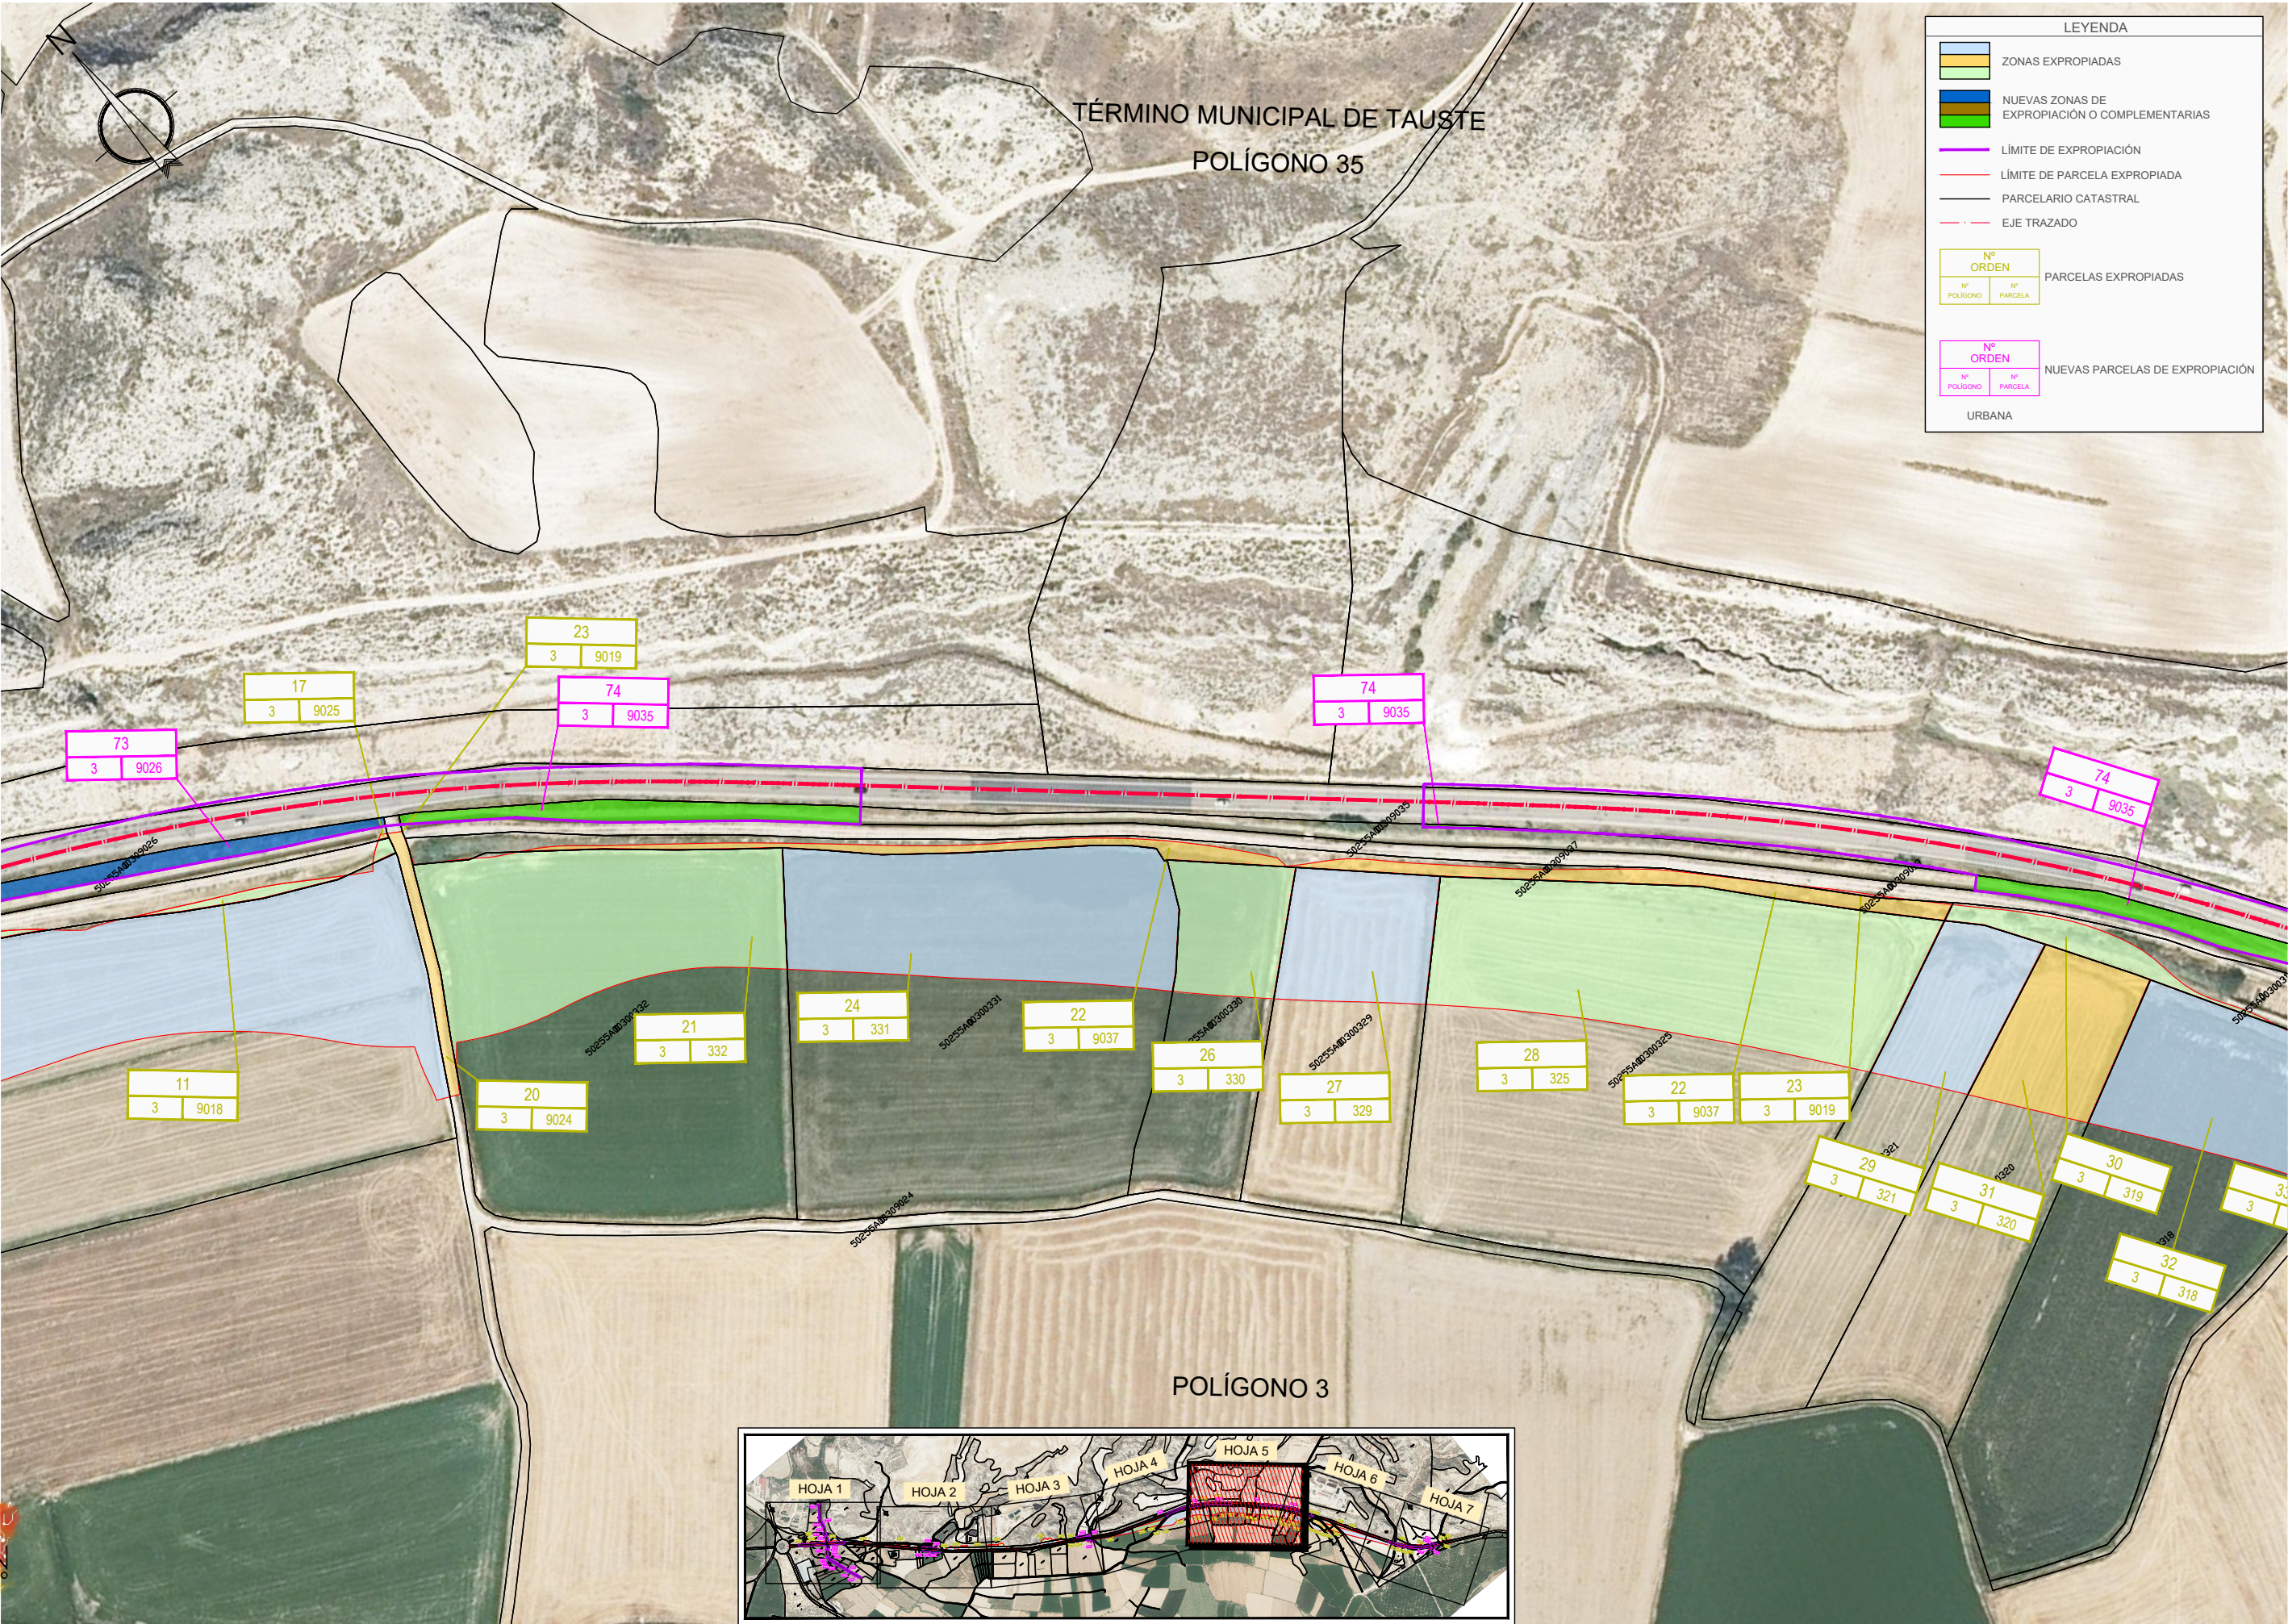

LEYENDA

ZONAS EXPROPIADAS

NUEVAS ZONAS DE EXPROPIACIÓN O COMPLEMENTARIAS

LÍMITE DE EXPROPIACIÓN

LÍMITE DE PARCELA EXPROPIADA

PARCELARIO CATASTRAL

EJE TRAZADO

PARCELAS EXPROPIADAS


NUEVAS PARCELAS DE EXPROPIACIÓN

URBANA

NOM. FICHERO01583-IT08-DOC_GEN-DR-0700-LE-EXPROP_UJ01-002.dwg



NOM. FICHERO01583-IT08-DOC_GEN-DR-0700-LE-EXPROP_UJ01-002.dwg

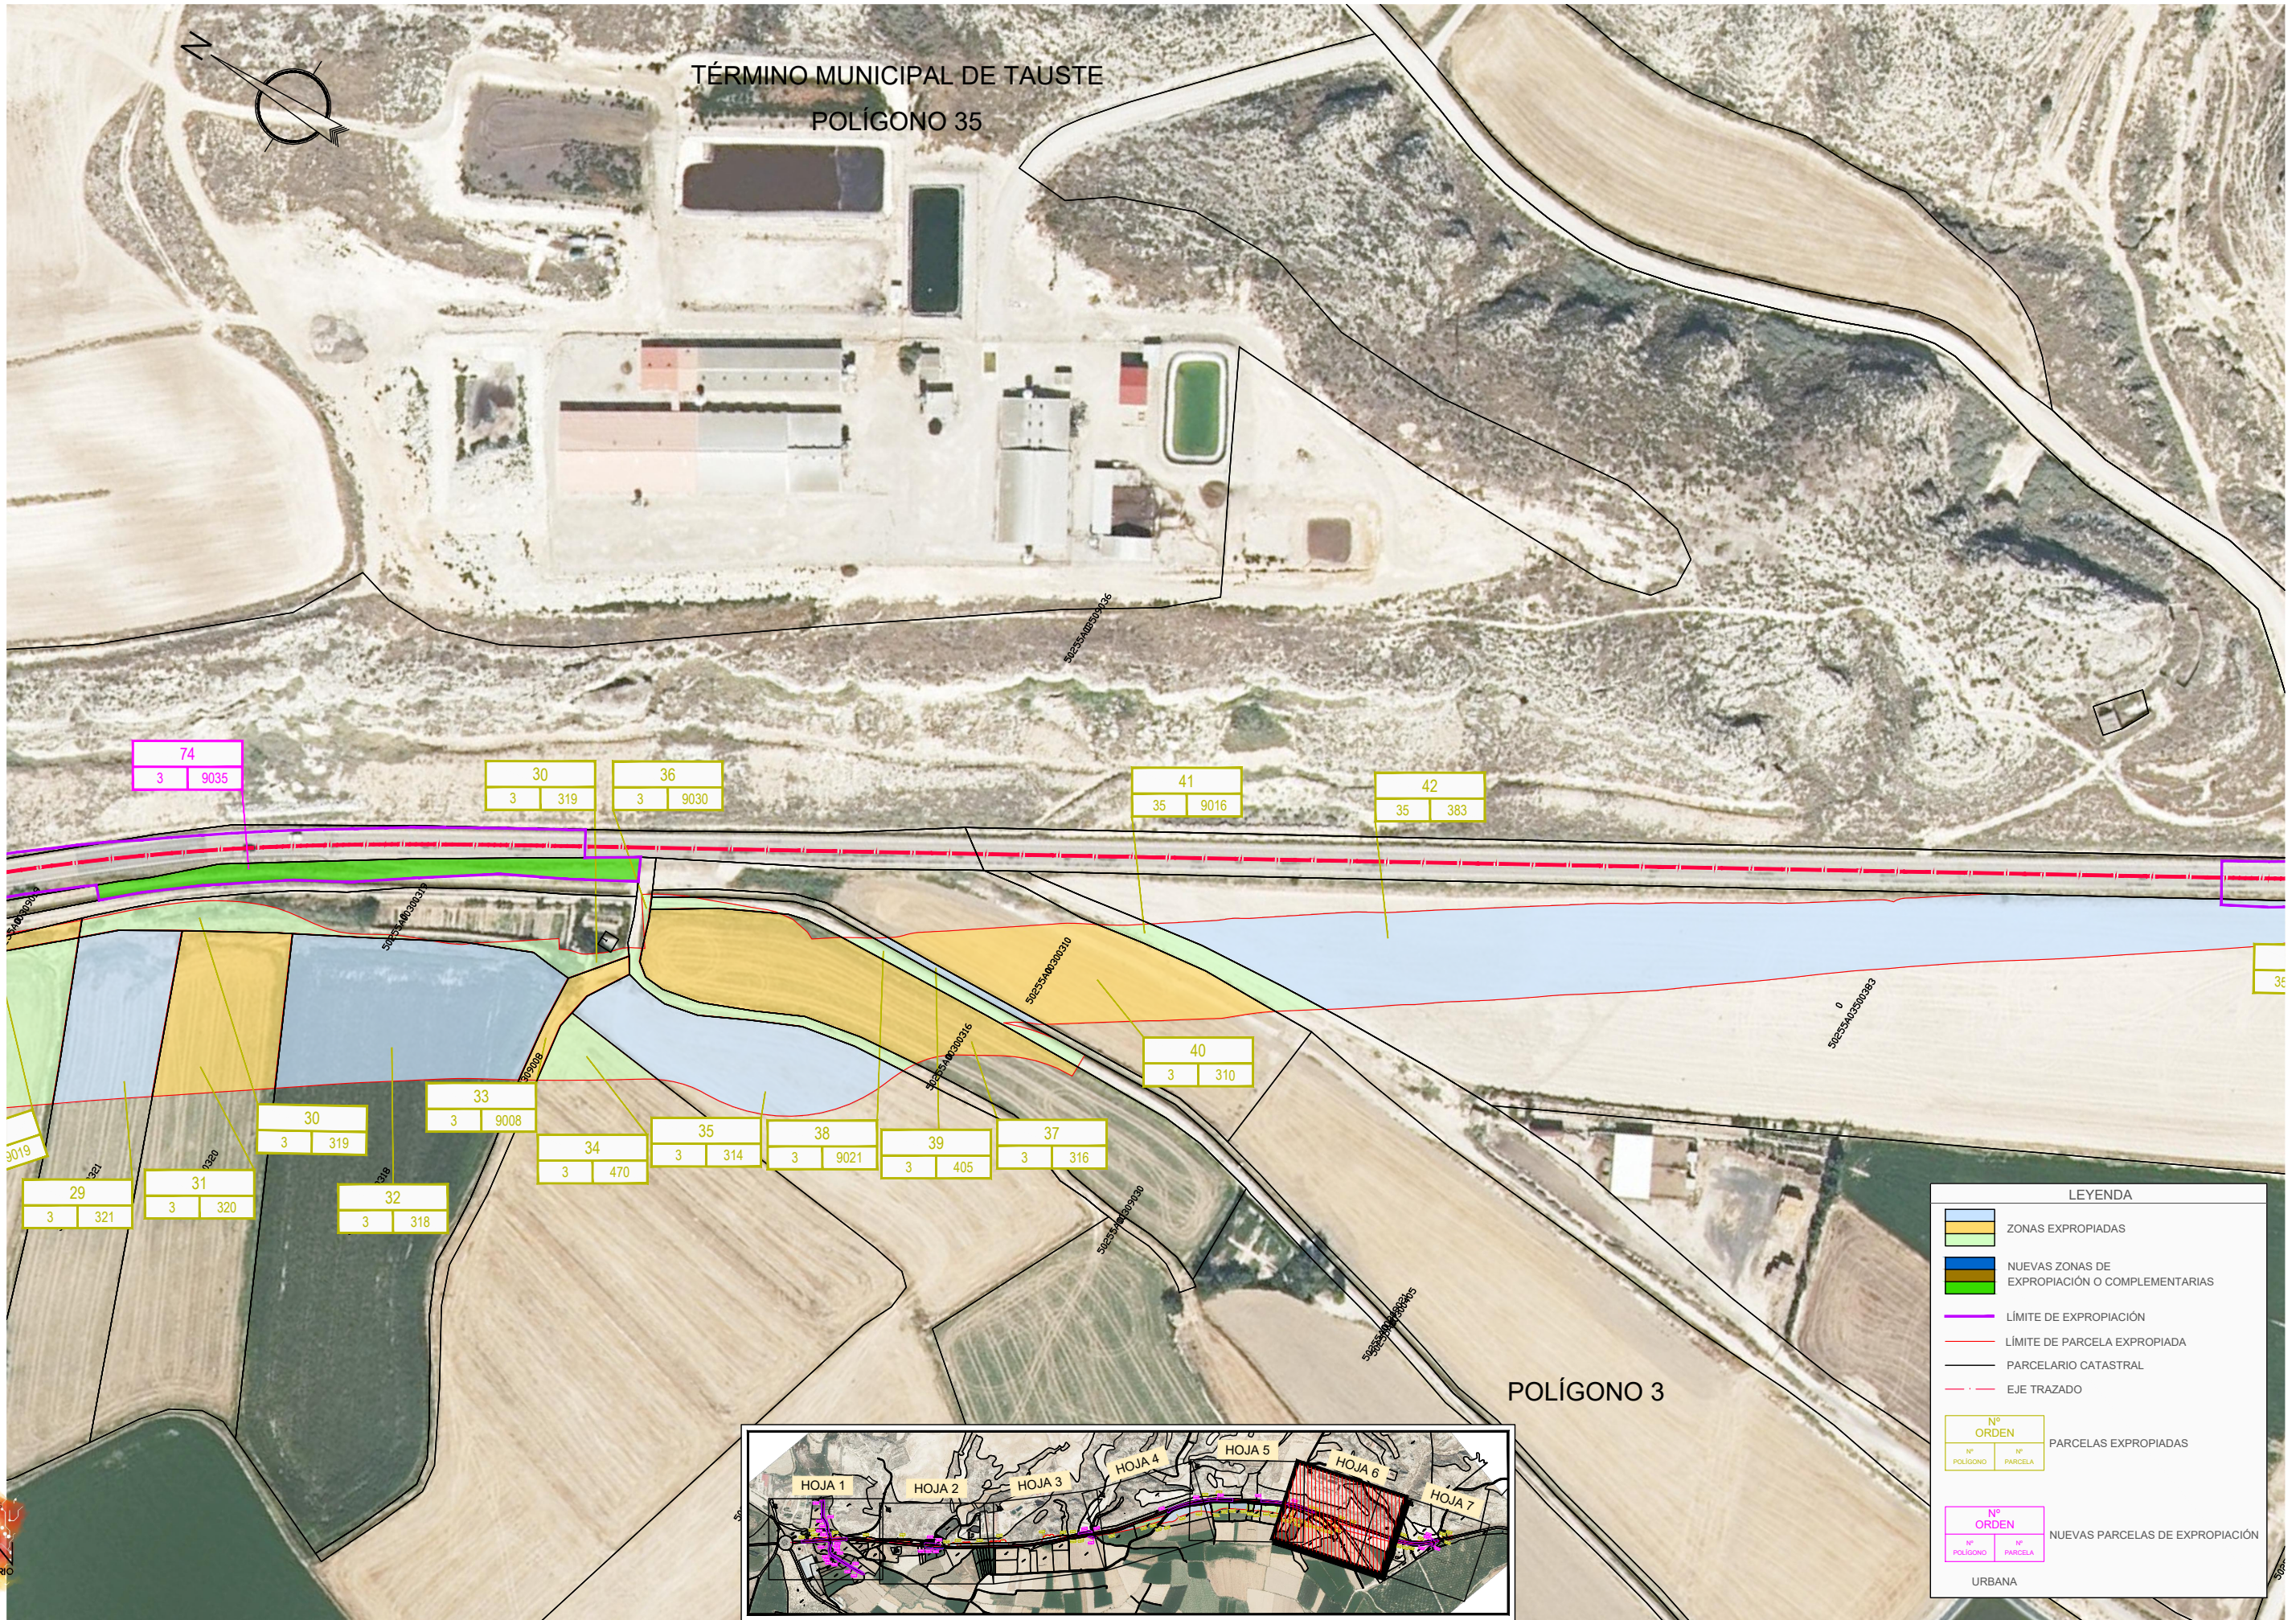

LEYENDA

ZONAS EXPROPIADAS

NUEVAS ZONAS DE
EXPROPIACIÓN O COMPLEMENTARIAS

— LÍMITE DE EXPROPIACIÓN

— LÍMITE DE PARCELA EXPROPIADA

— PARCELARIO CATASTRAL

— EJE TRAZADO

Nº

ORDEN

Nº

POLIGONO

Nº

PARCELA

PARCELAS EXPROPIADAS

Nº

ORDEN

Nº


POLIGONO

Nº

PARCELA

NUEVAS PARCELAS DE EXPROPIACIÓN

URBANA

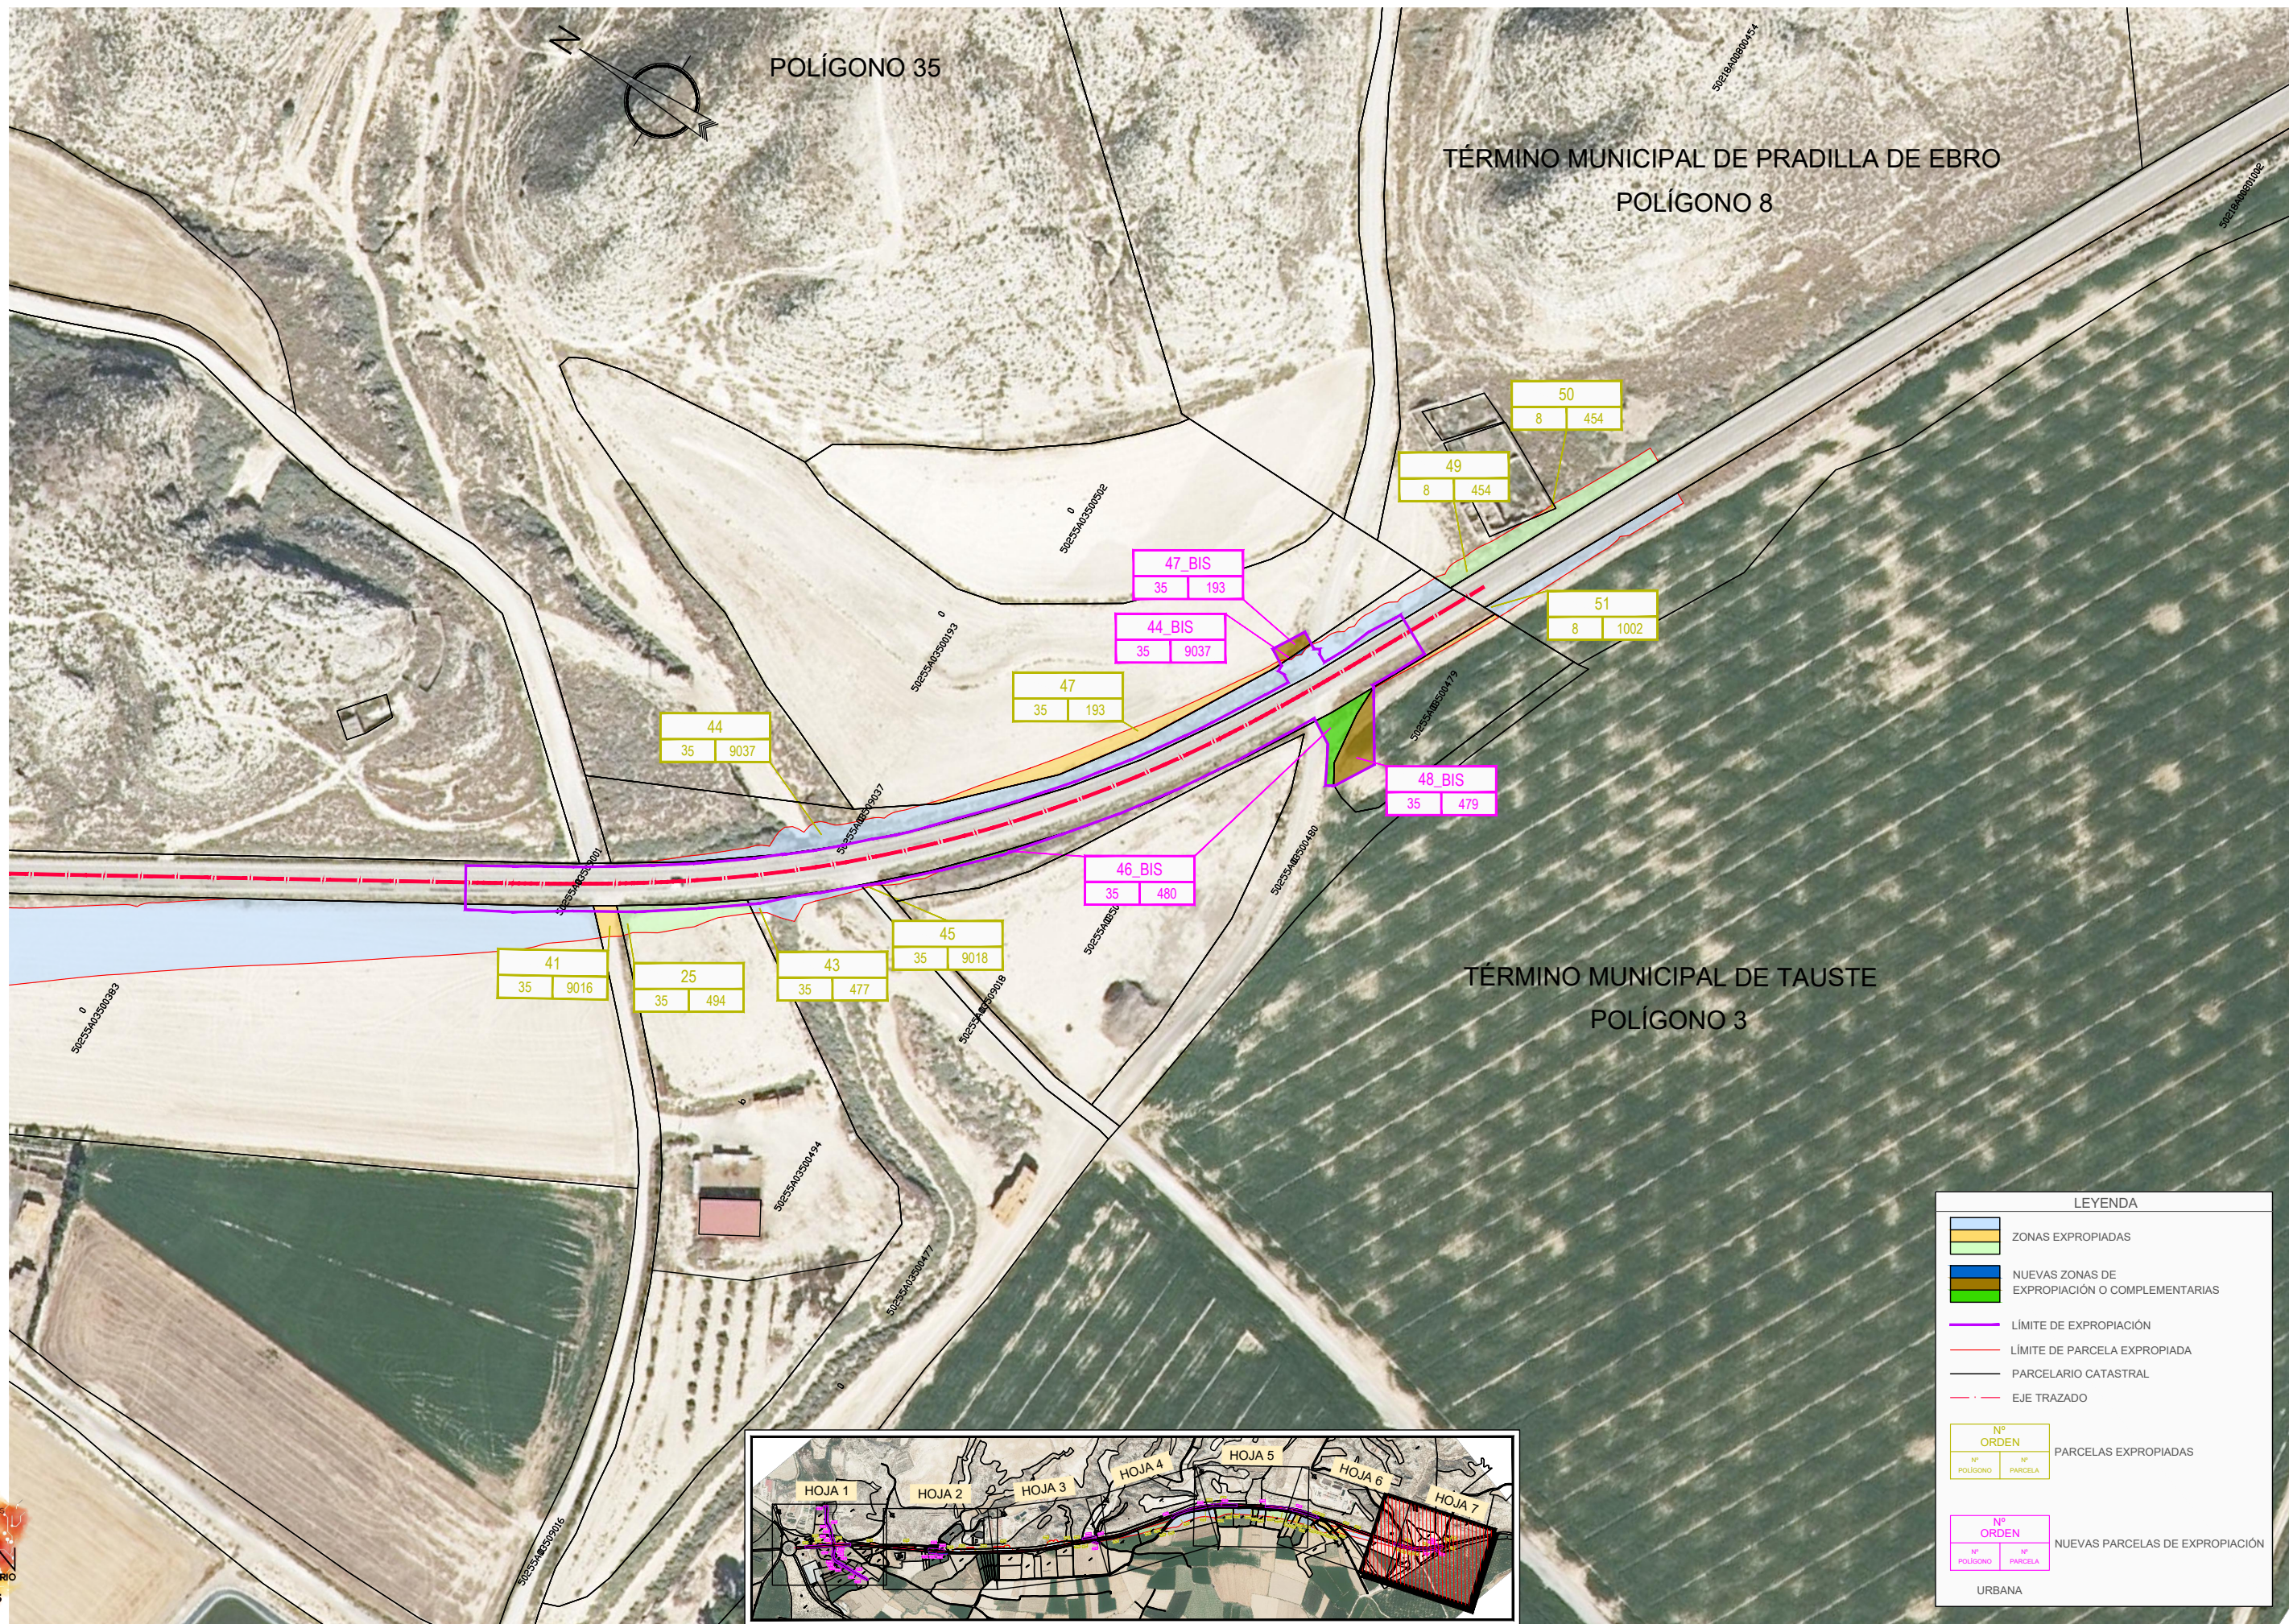

LEYENDA

	ZONAS EXPROPIADAS				
	NUEVAS ZONAS DE EXPROPIACIÓN O COMPLEMENTARIAS				
	LÍMITE DE EXPROPIACIÓN				
	LÍMITE DE PARCELA EXPROPIADA				
	PARCELARIO CATASTRAL				
	EJE TRAZADO				
<table><tr><td colspan="2">Nº ORDEN</td></tr><tr><td>Nº POLÍGONO</td><td>Nº PARCELA</td></tr></table>	Nº ORDEN		Nº POLÍGONO	Nº PARCELA	PARCELAS EXPROPIADAS
Nº ORDEN					
Nº POLÍGONO	Nº PARCELA				
<table><tr><td colspan="2">Nº ORDEN</td></tr><tr><td>Nº POLÍGONO</td><td>Nº PARCELA</td></tr></table>	Nº ORDEN		Nº POLÍGONO	Nº PARCELA	NUEVAS PARCELAS DE EXPROPIACIÓN
Nº ORDEN					
Nº POLÍGONO	Nº PARCELA				
URBANA					

NOM. FICHERO01583-IT08-DOC_GEN-DR-0700-LE-EXPROP_UJ01-002.dwg

