



PGT_A17_02_PARCELARIO.DWG. 28/11/2023

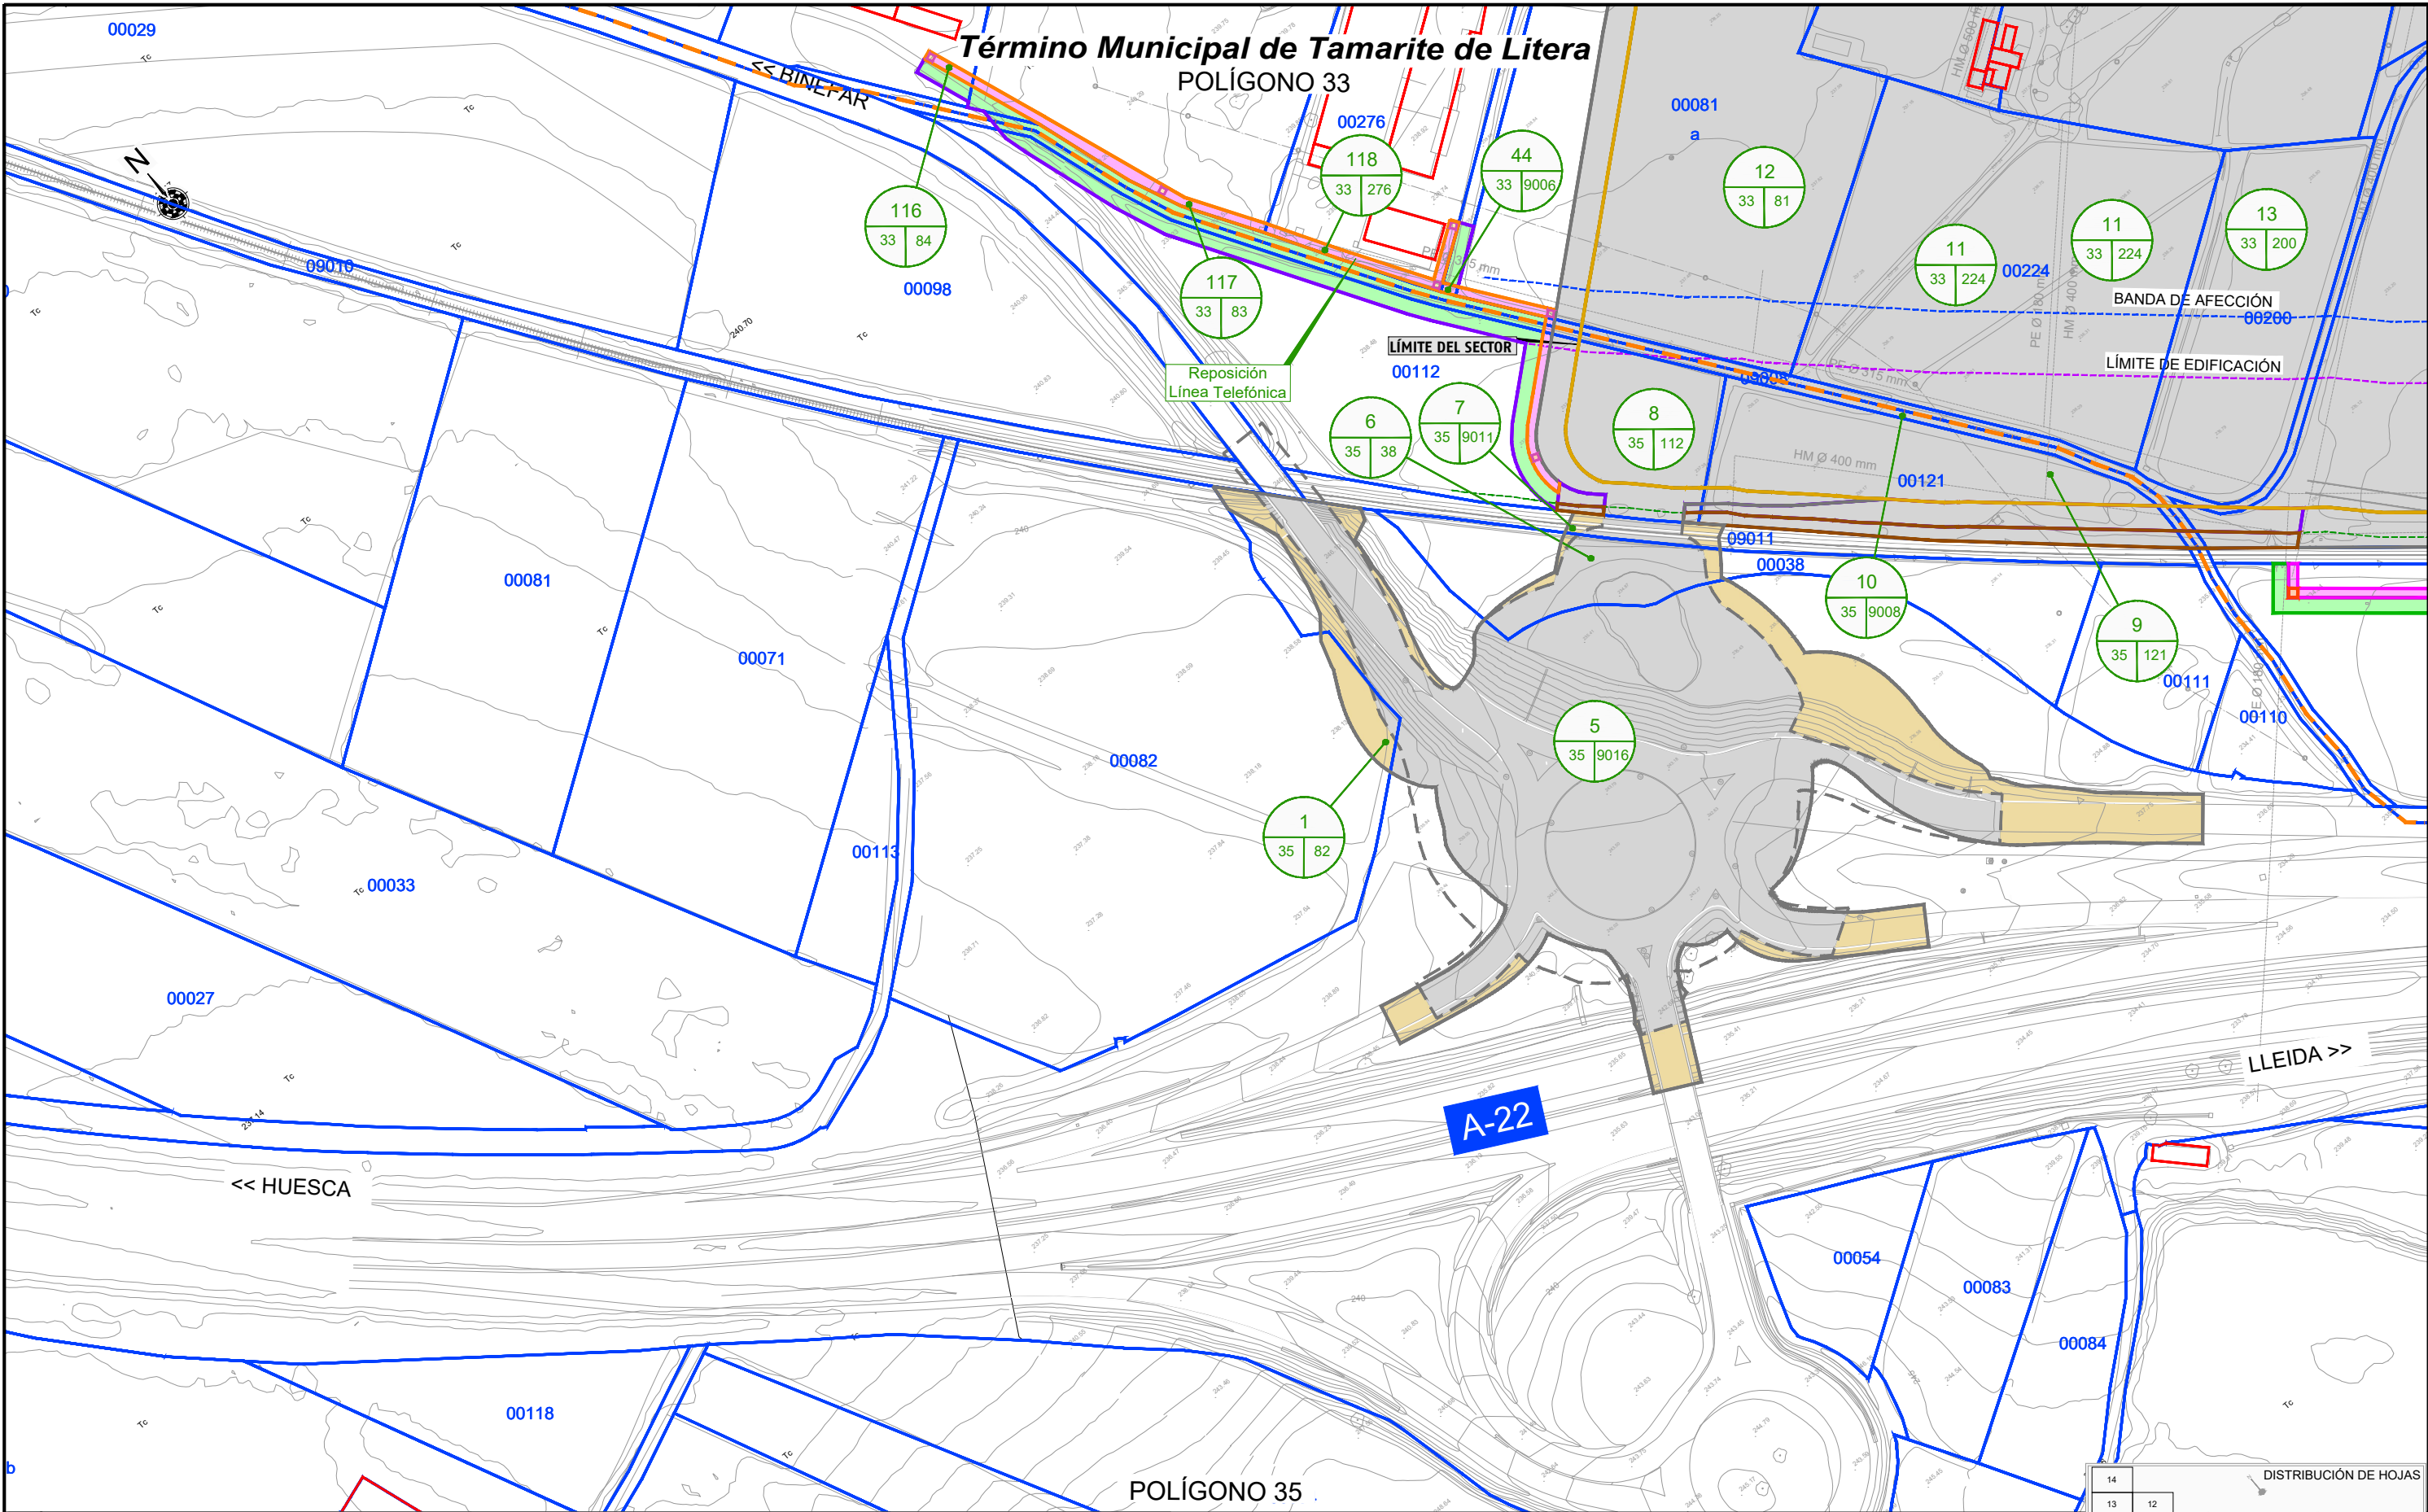

LEYENDA

Nº DE ORDEN		LÍMITE DE PARCELA		EXPROPIACIÓN		TERRENOS ADQUIRIDOS
Nº DE POLÍGONO		LÍMITE DE SUBPARCELA		SERVIDUMBRE		
Nº DE PARCELA		LÍMITE DE POLÍGONO		OCUPACIÓN TEMPORAL		
		LÍMITE DE TÉRMINO MUNICIPAL				

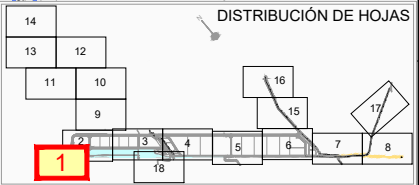

ANEJO Nº17.- OCUPACIONES

PLAN DE INTERÉS GENERAL DE ARAGÓN
PLATAFORMA LOGÍSTICA
LA MELUSA - TAMARITE DE LITERA (HUESCA)
PROYECTO DE URBANIZACIÓN DE ÁREA LOGÍSTICA

ESCALAS
1 / 1000

ORIGINAL A1


NÚMERO DE PLANO
2
HOJA 1 DE 18

DESIGNACIÓN
PARCELARIO

FECHA
MAYO 2023

Término Municipal de Tamarite de Litera

POLÍGONO 33

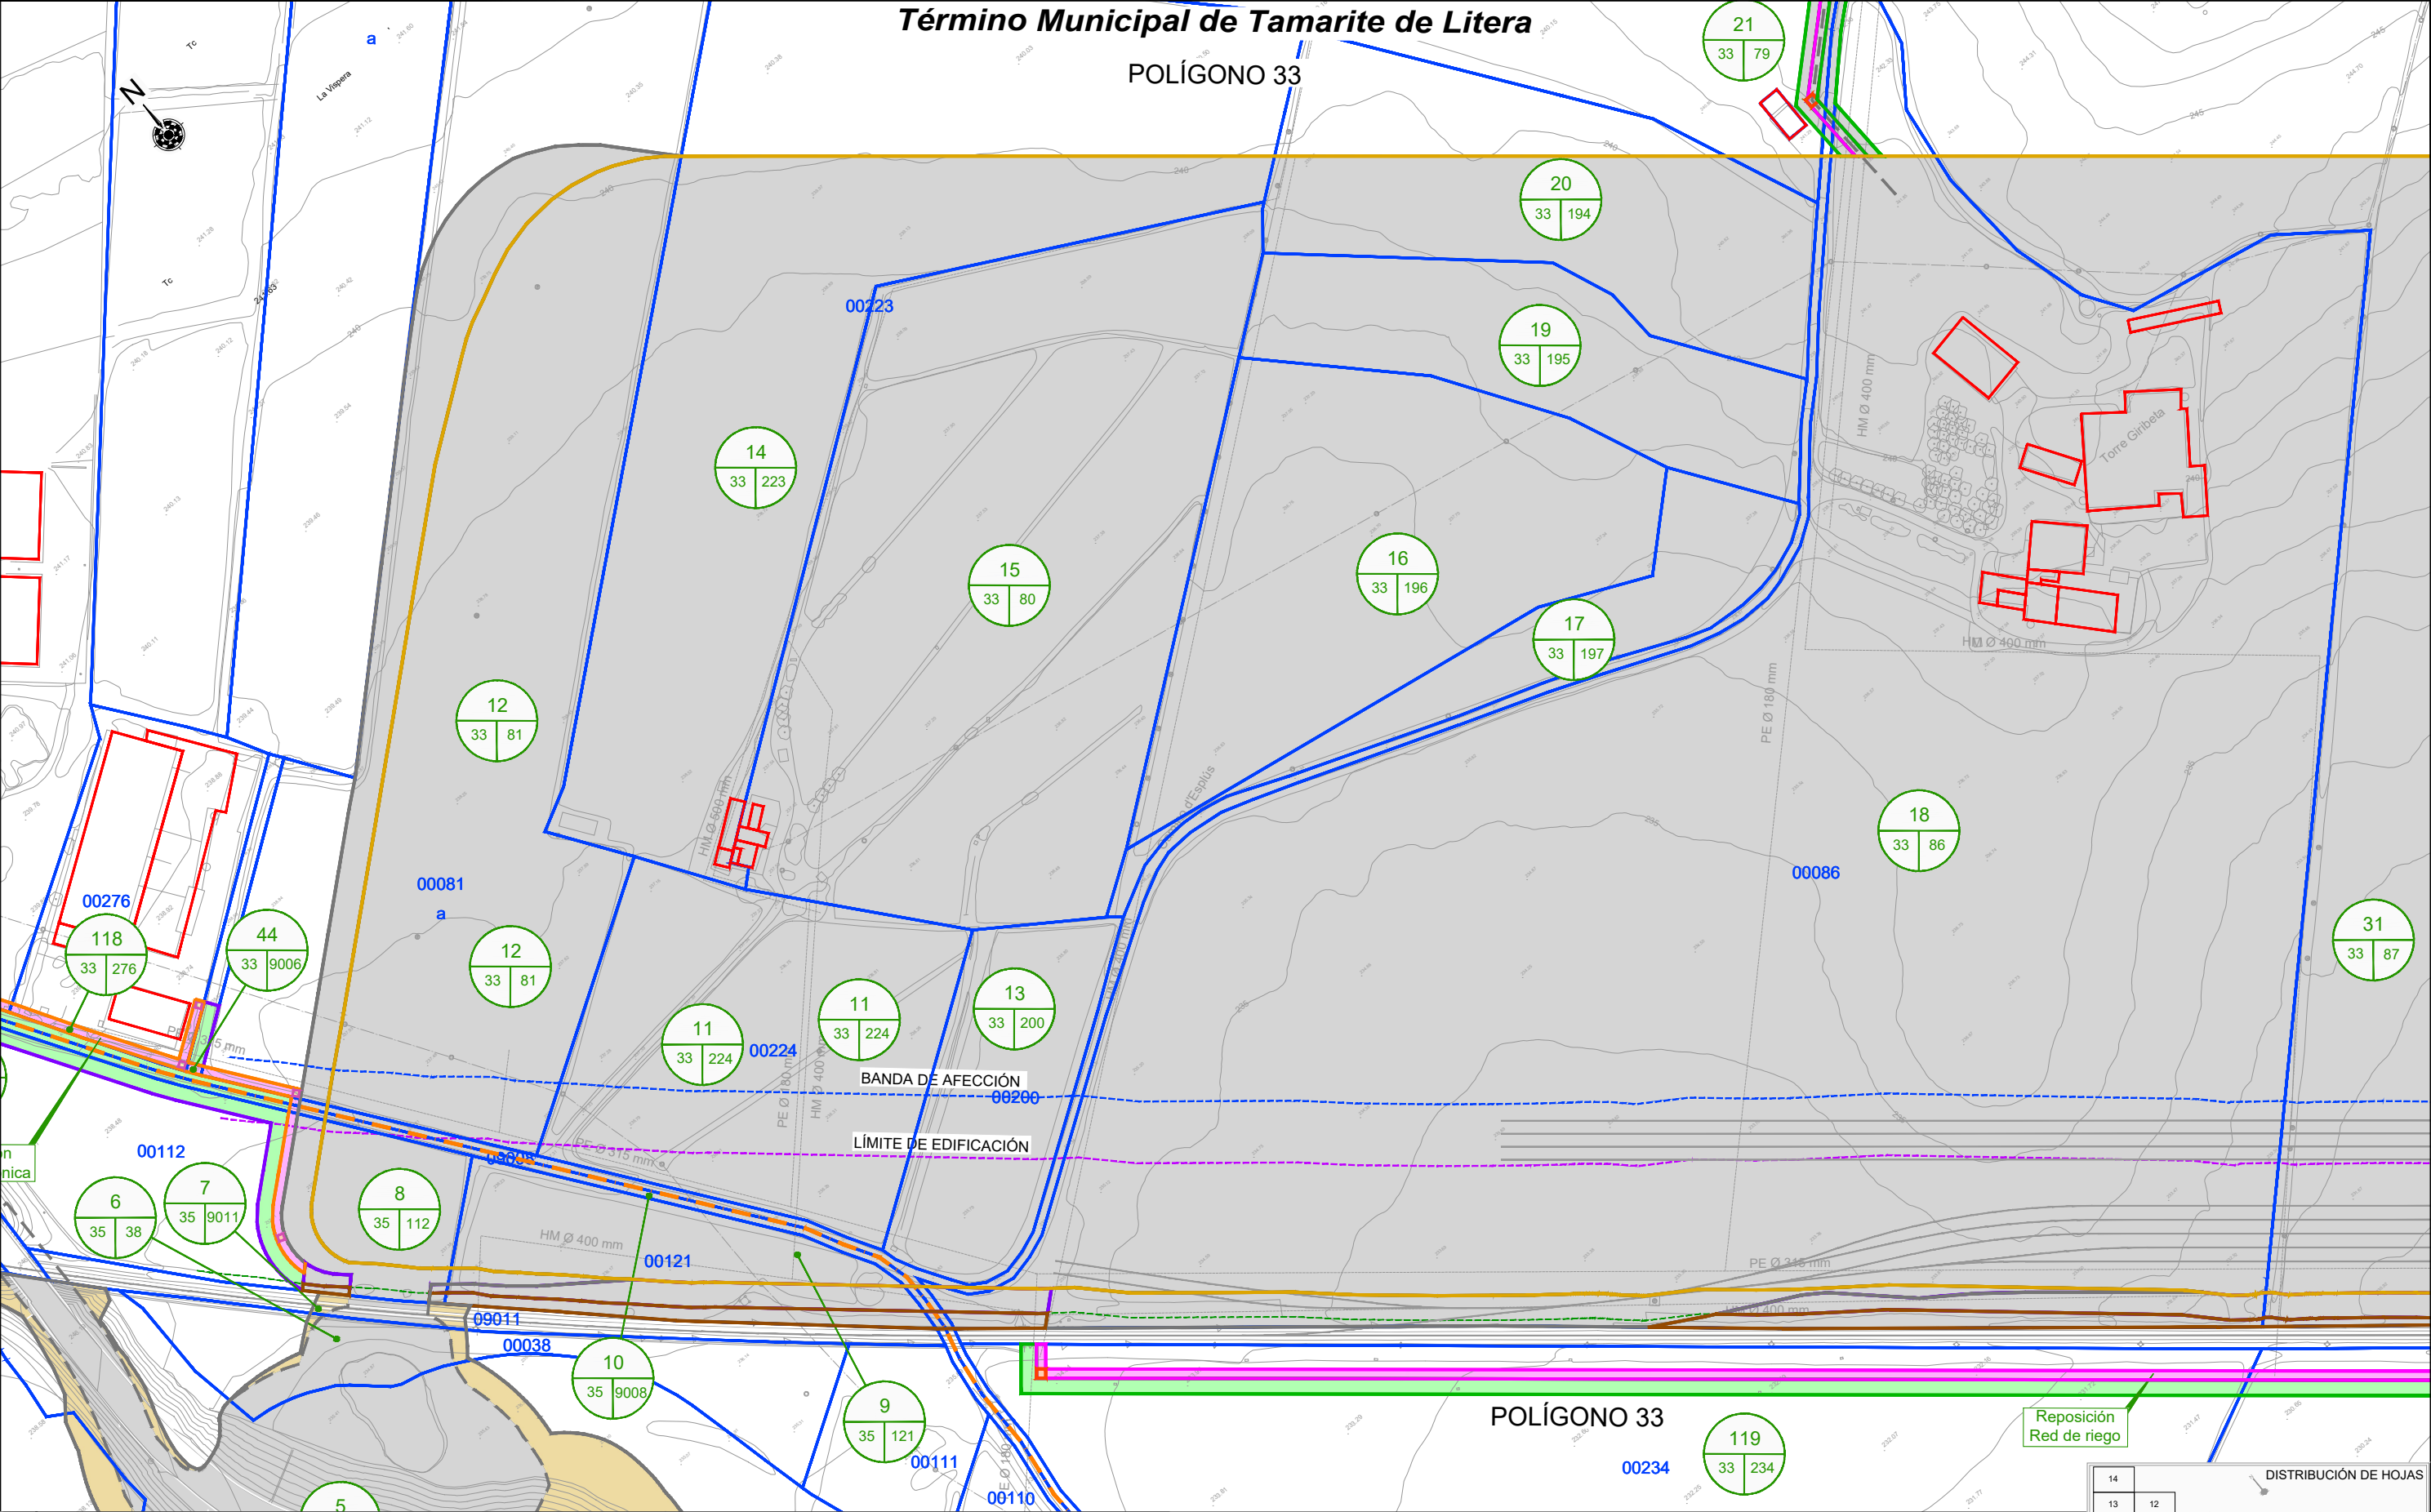

LEYENDA

Nº DE ORDEN	1	LÍMITE DE PARCELA	EXPROPIACIÓN	TERRENOS ADQUIRIDOS
Nº DE POLÍGONO	047	LÍMITE DE SUBPARCELA	SERVIDUMBRE	
Nº DE PARCELA	41	LÍMITE DE POLÍGONO	Ocupación Temporal	
		LÍMITE DE TÉRMINO MUNICIPAL		


PLAN DE INTERÉS GENERAL DE ARAGÓN
PLATAFORMA LOGÍSTICA
LA MELUSA - TAMARITE DE LITERA (HUESCA)
PROYECTO DE URBANIZACIÓN DE ÁREA LOGÍSTICA

ESCALAS
1 / 1000
0 10 20 40 m
ORIGINAL A1


NÚMERO DE PLANO
2
HOJA 2 DE 18

DESIGNACIÓN
PARCELARIO


FECHA
MAYO 2023

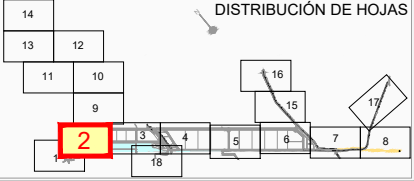

PGT_A17_02_PARCELARIO.DWG. 28/11/2023

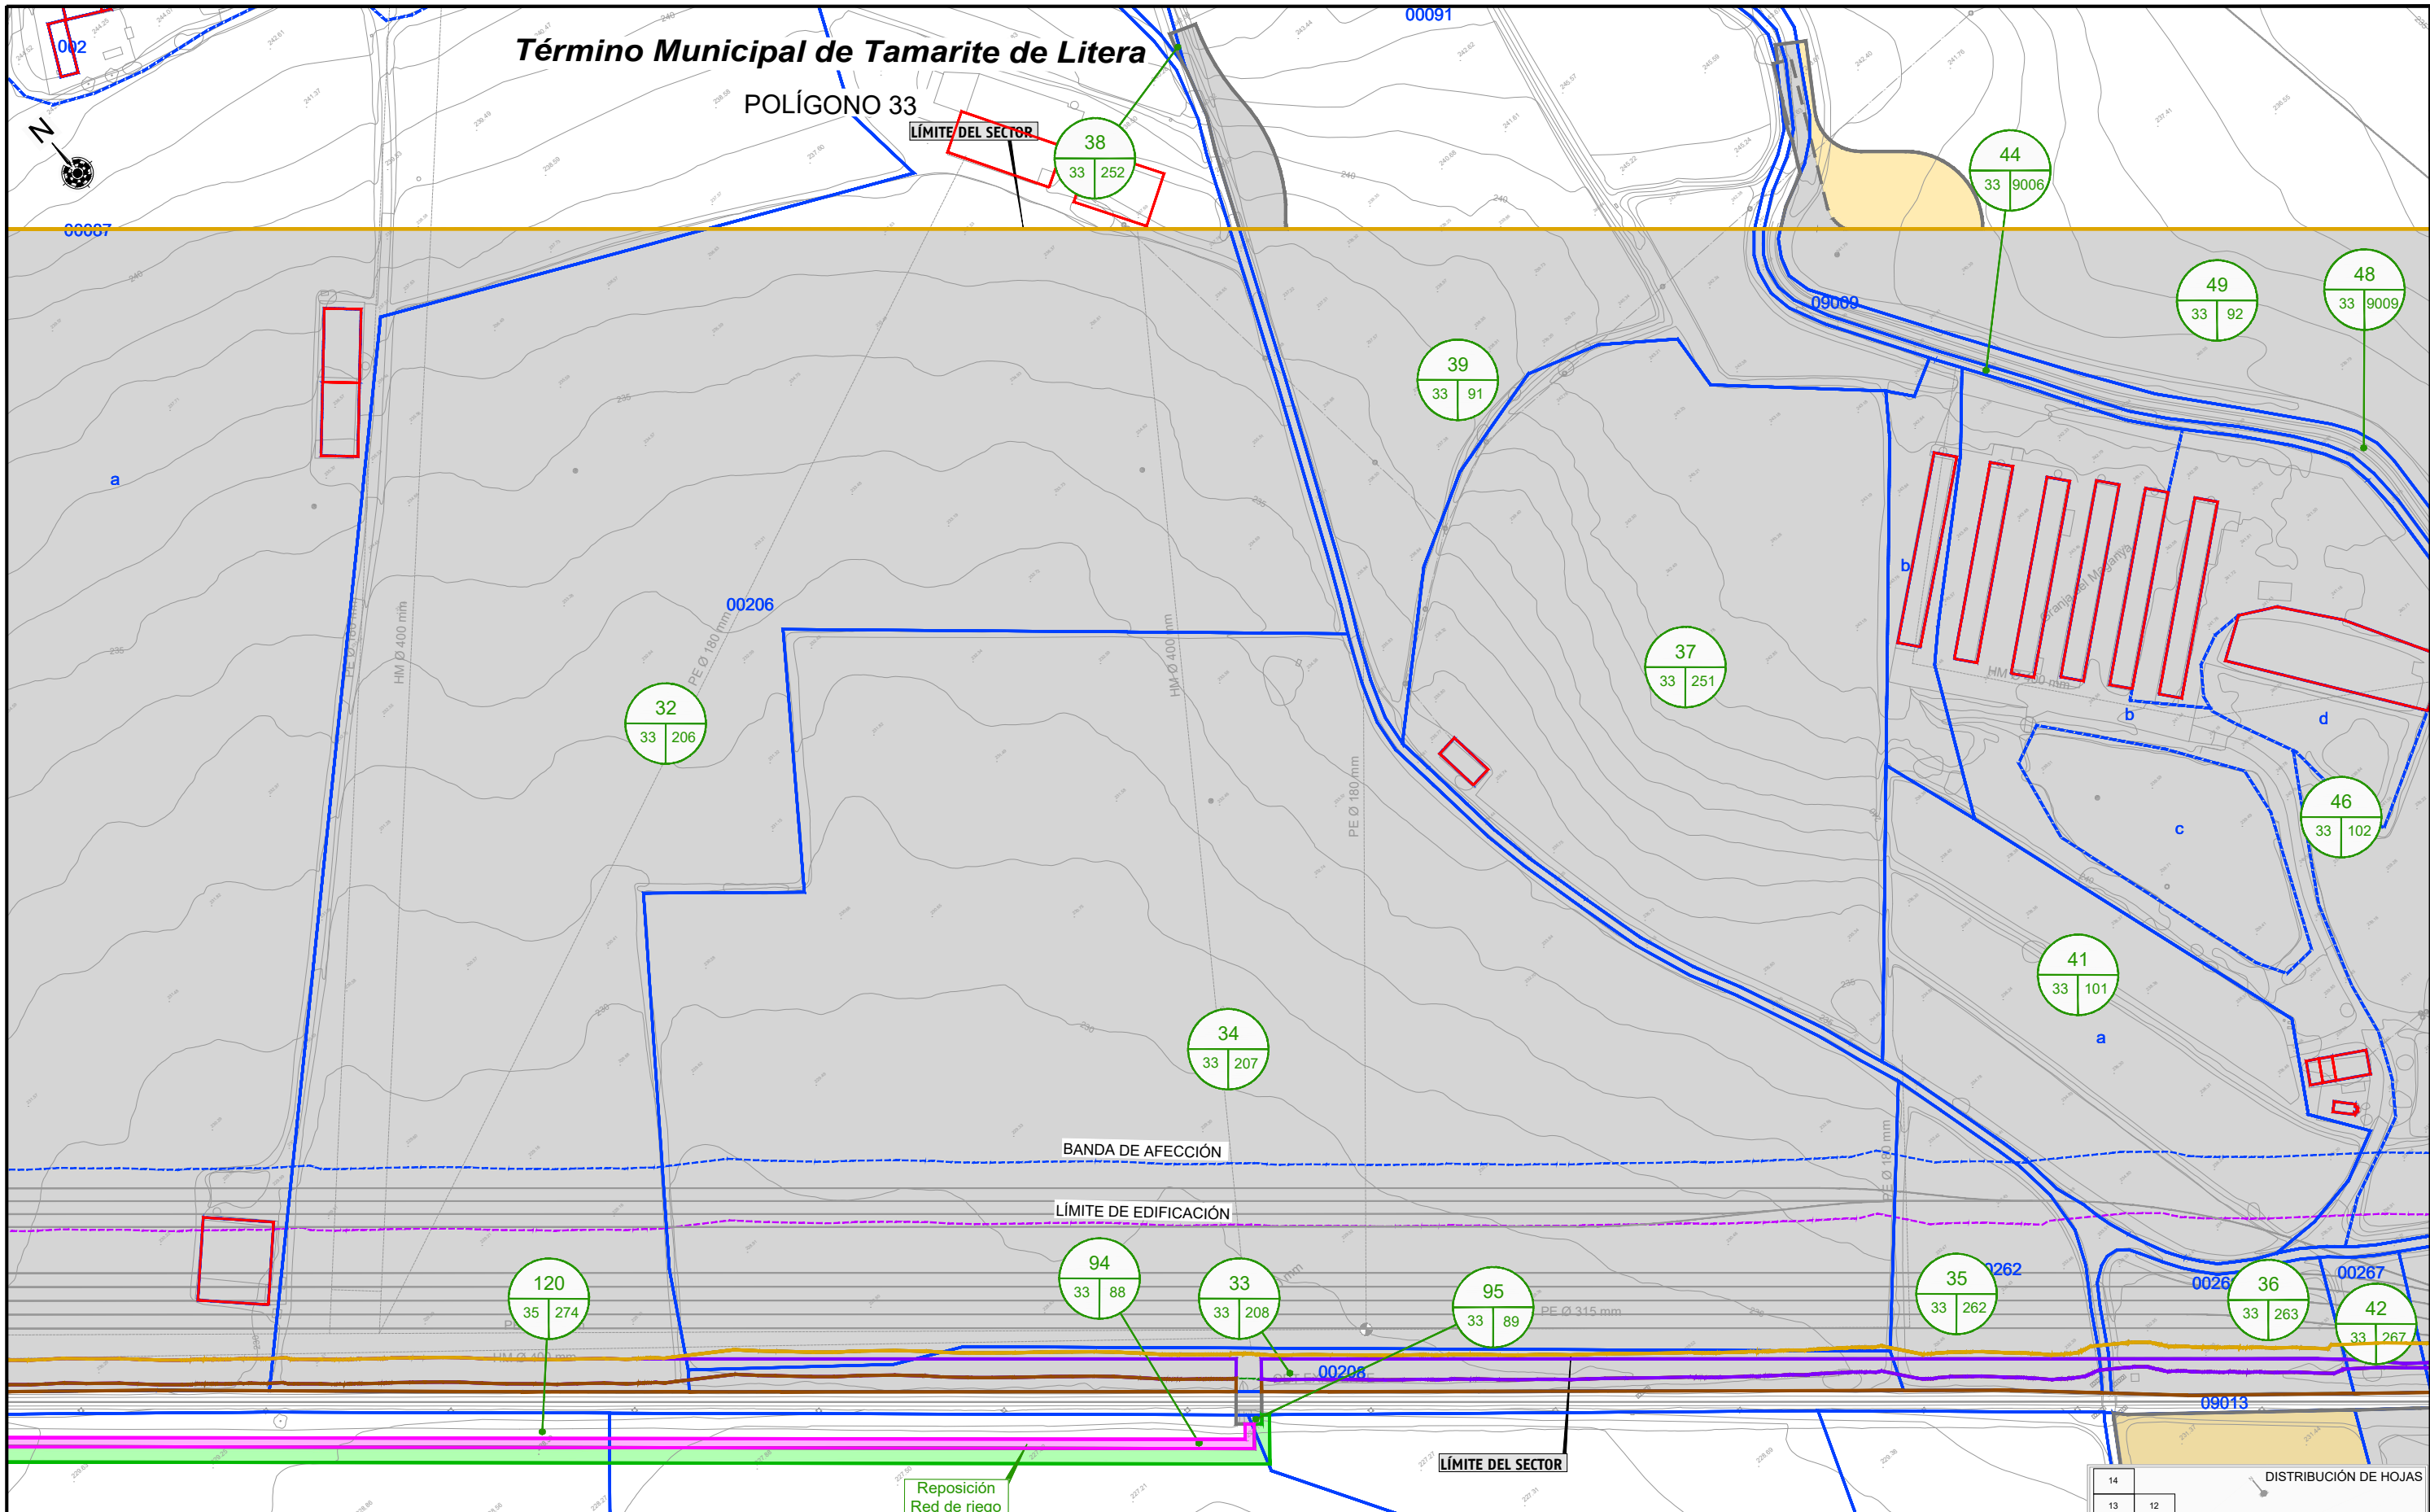


LEYENDA	Nº DE ORDEN	1	
	Nº DE POLÍGONO	047	
	Nº DE PARCELA	41	
LÍMITE DE PARCELA	LÍMITE DE SUBPARCELA	LÍMITE DE POLÍGONO	LÍMITE DE TÉRMINO MUNICIPAL
EXPROPIACIÓN	SERVIDUMBRE	OCUPACIÓN TEMPORAL	TERRENOS ADQUIRIDOS

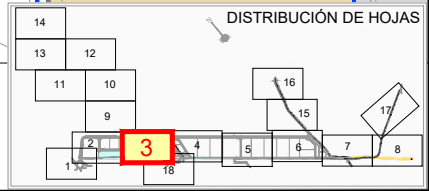


Término Municipal de Tamarite de Litera

POLÍGONO 33

ZIA

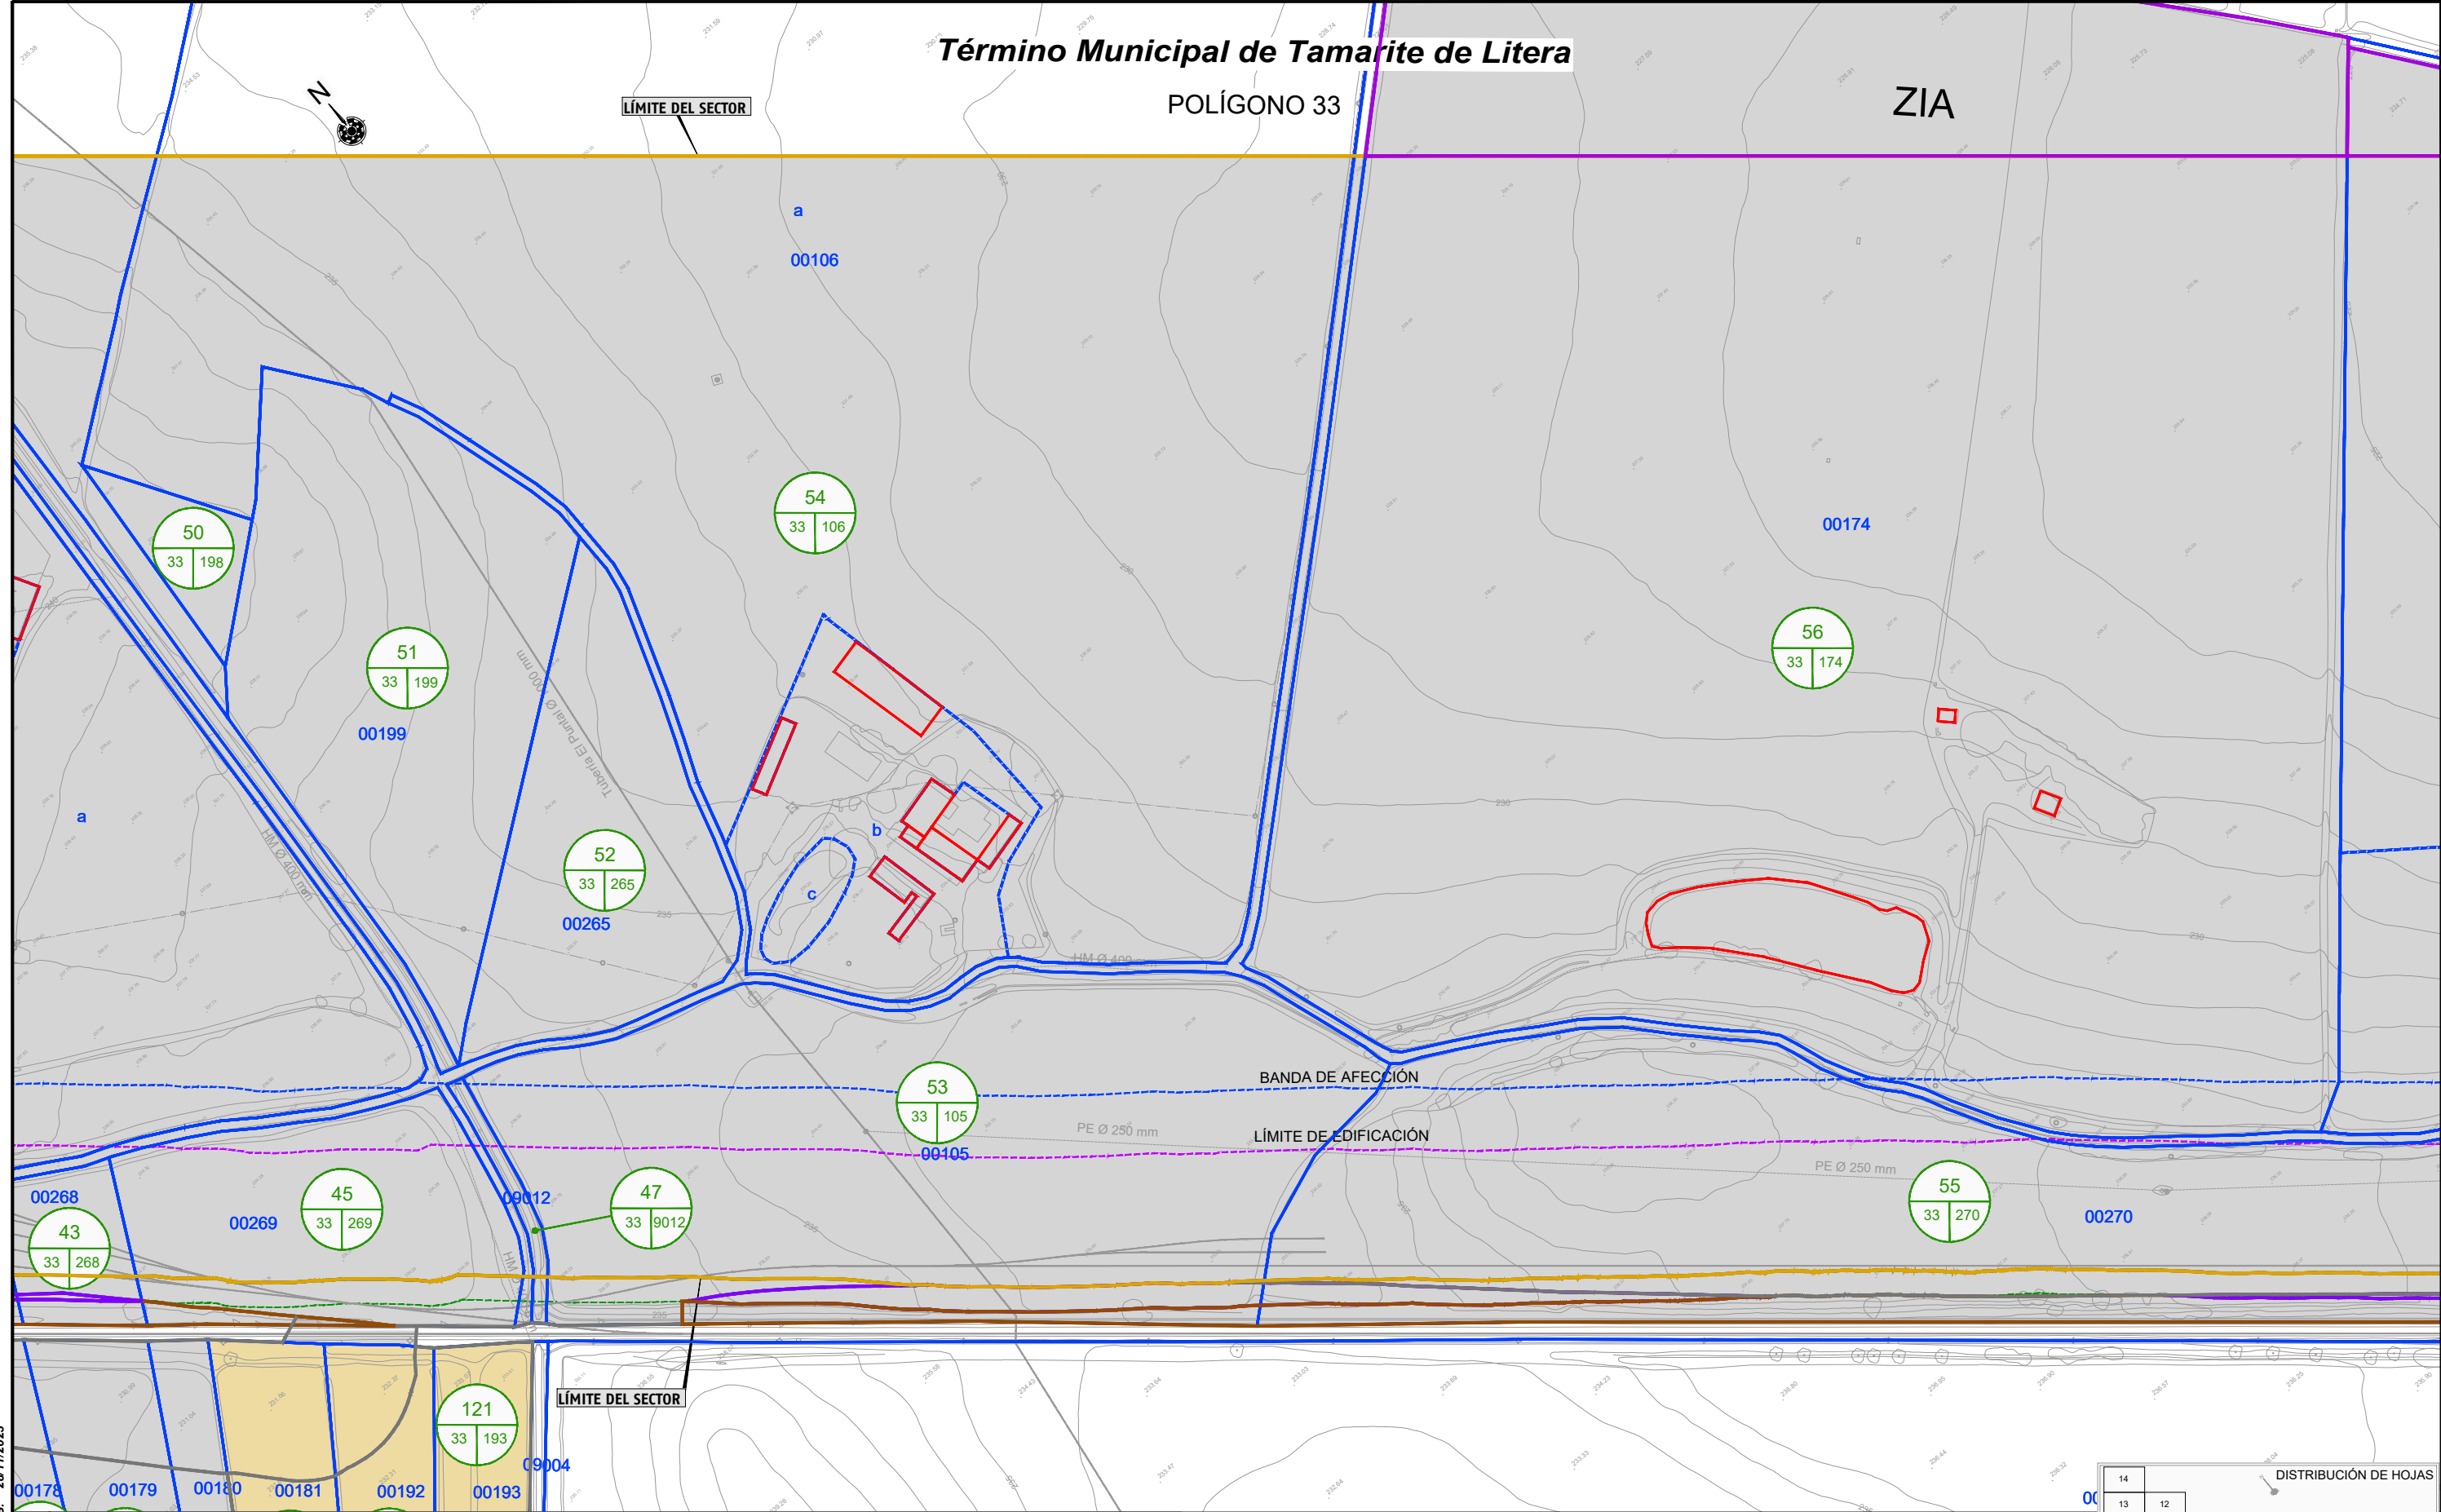

LEYENDA	Nº DE ORDEN	1	047	41
	Nº DE POLÍGONO	33	198	199
	Nº DE PARCELA	33	198	199
	Nº DE PARCELA	33	198	199
	LÍMITE DE PARCELA			
	LÍMITE DE SUBPARCELA			
	LÍMITE DE POLÍGONO			
	LÍMITE DE TÉRMINO MUNICIPAL			
	EXPROPIACIÓN			
	SERVIDUMBRE			
	OCUPACIÓN TEMPORAL			
	TERRENOS ADQUIRIDOS			

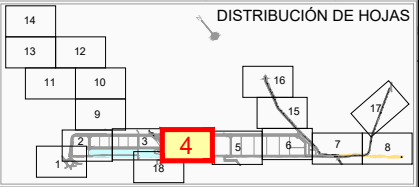

ANEJO Nº17.- OCUPACIONES



PLAN DE INTERÉS GENERAL DE ARAGÓN
PLATAFORMA LOGÍSTICA
LA MELUSA - TAMARITE DE LITERA (HUESCA)
PROYECTO DE URBANIZACIÓN DE ÁREA LOGÍSTICA

ESCALAS
1 / 1000
0 10 20 40 m
ORIGINAL A1

NÚMERO DE PLANO
2
HOJA 4 DE 18

DESIGNACIÓN
PARCELARIO

FECHA
MAYO 2023

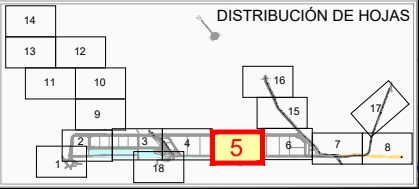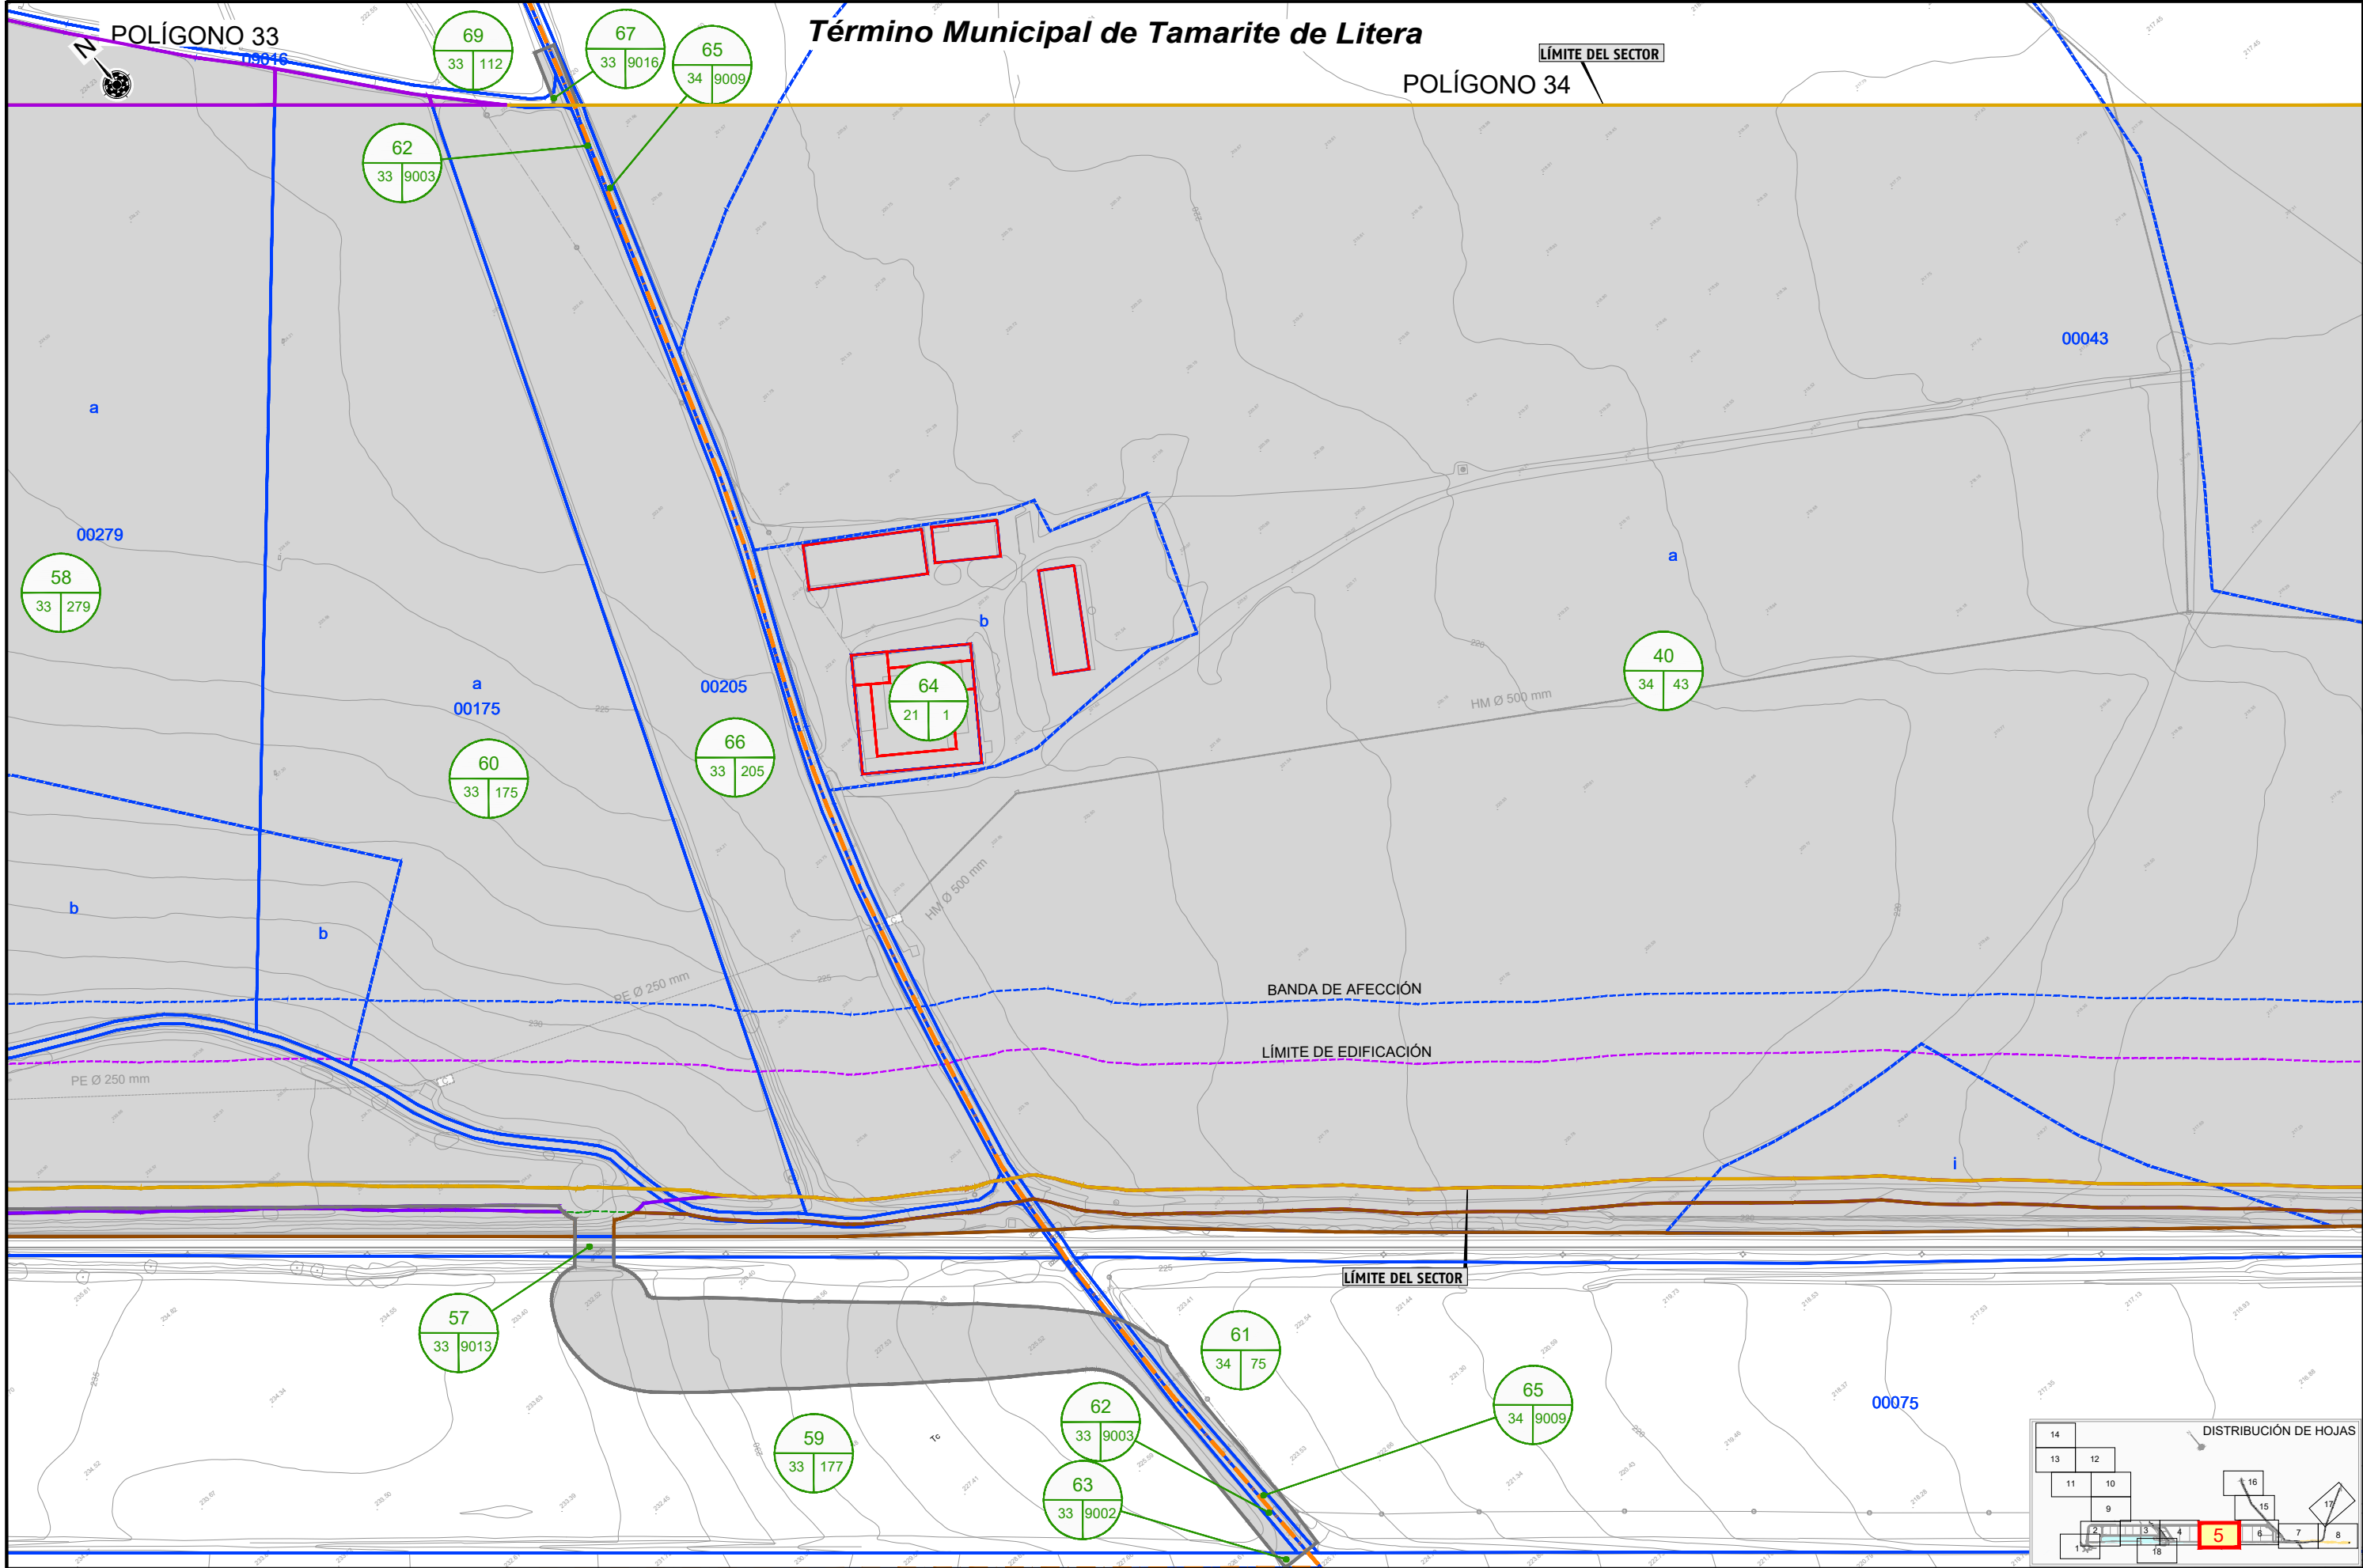

PGT_A17_02_PARCELARIO.DWG. 28/11/2023

ANEJO Nº17.- OCUPACIONES

PLAN DE INTERÉS GENERAL DE ARAGÓN
PLATAFORMA LOGÍSTICA
LA MELUSA - TAMARITE DE LITERA (HUESCA)
PROYECTO DE URBANIZACIÓN DE ÁREA LOGÍSTICA


ESCALAS
1 / 1000
0 10 20 40 m
ORIGINAL A1

NÚMERO DE PLANO
2
HOJA 5 DE 18

DESIGNACIÓN
PARCELARIO

FECHA
MAYO 2023


PGT_A17_02_PARCELARIO.DWG. 28/11/2023

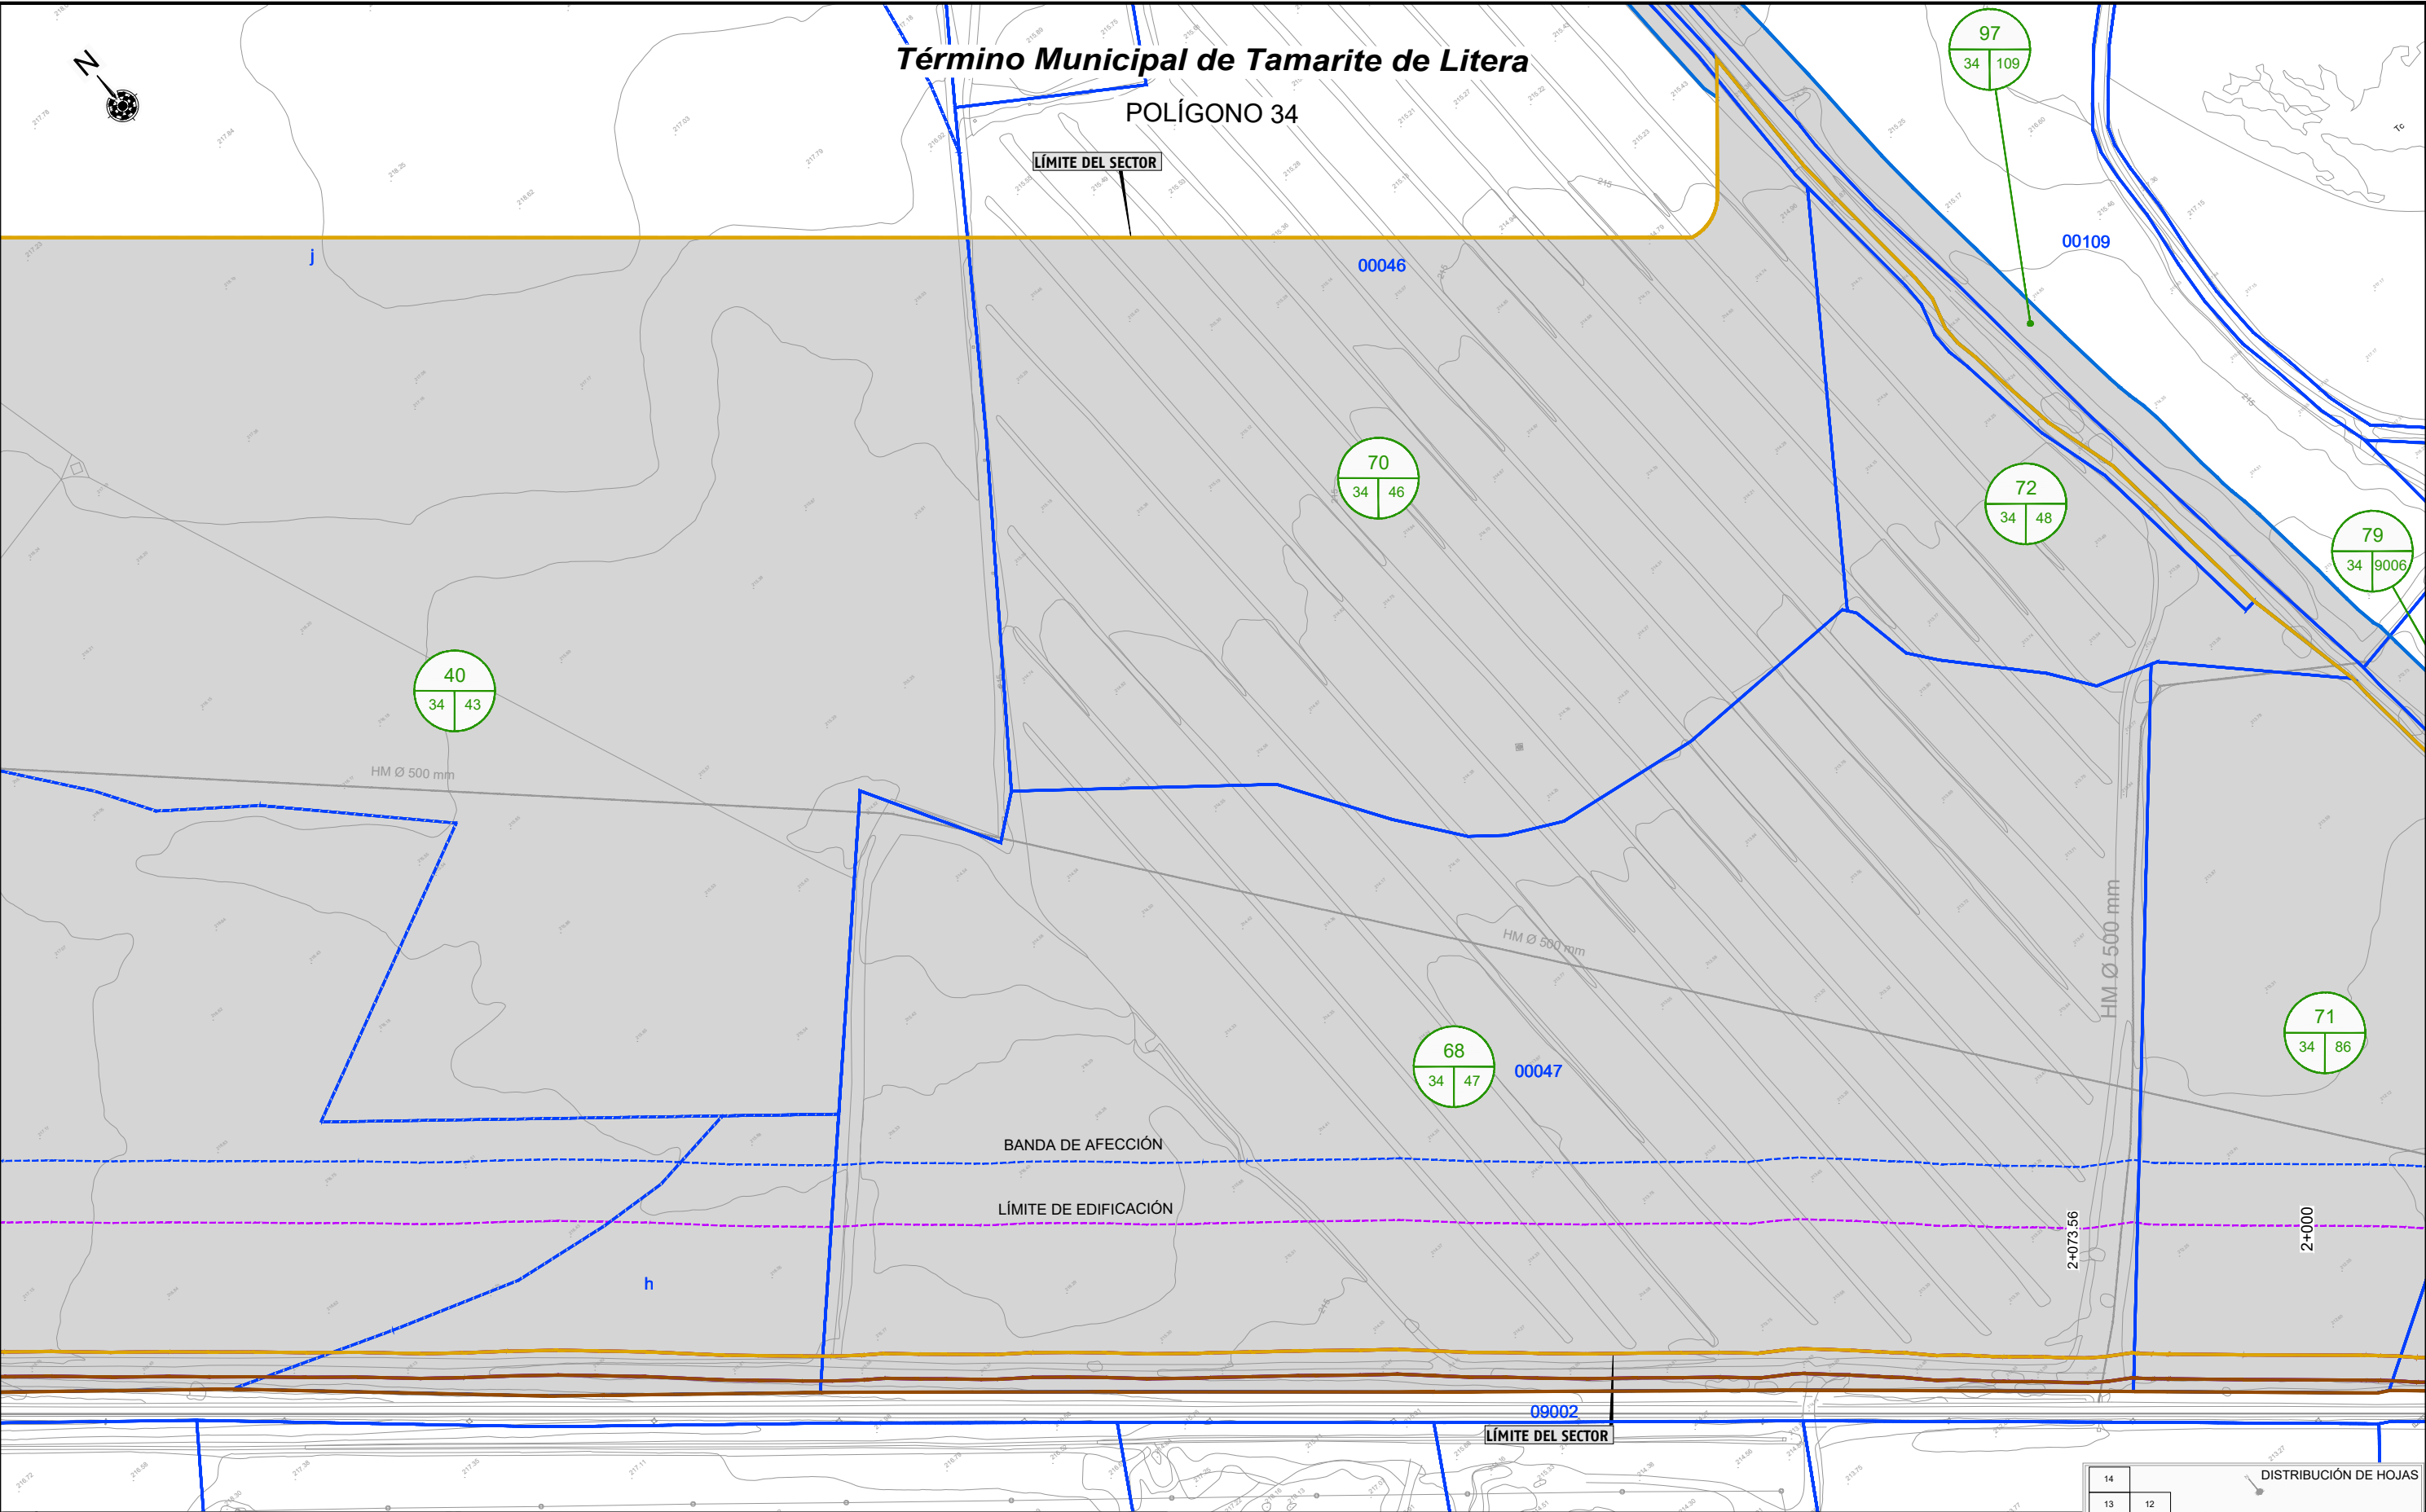

LEYENDA	Nº DE ORDEN	LÍMITE DE PARCELA	EXPROPIACIÓN	TERRENOS ADQUIRIDOS
	Nº DE POLÍGONO	LÍMITE DE SUBPARCELA	SERVIDUMBRE	
	Nº DE PARCELA	LÍMITE DE POLÍGONO	OCUPACIÓN TEMPORAL	


ANEJO Nº17.- OCUPACIONES		PLAN DE INTERÉS GENERAL DE ARAGÓN PLATAFORMA LOGÍSTICA LA MELUSA - TAMARITE DE LITERA (HUESCA) PROYECTO DE URBANIZACIÓN DE ÁREA LOGÍSTICA		ESCALAS 1 / 1000 0 10 20 40 m ORIGINAL A1	NÚMERO DE PLANO 2 HOJA 6 DE 18	DESIGNACIÓN PARCELARIO	FECHA MAYO 2023
--------------------------	--	--	--	--	--------------------------------------	---------------------------	--------------------

PGT_A17_02_PARCELARIO.DWG. 28/11/2023

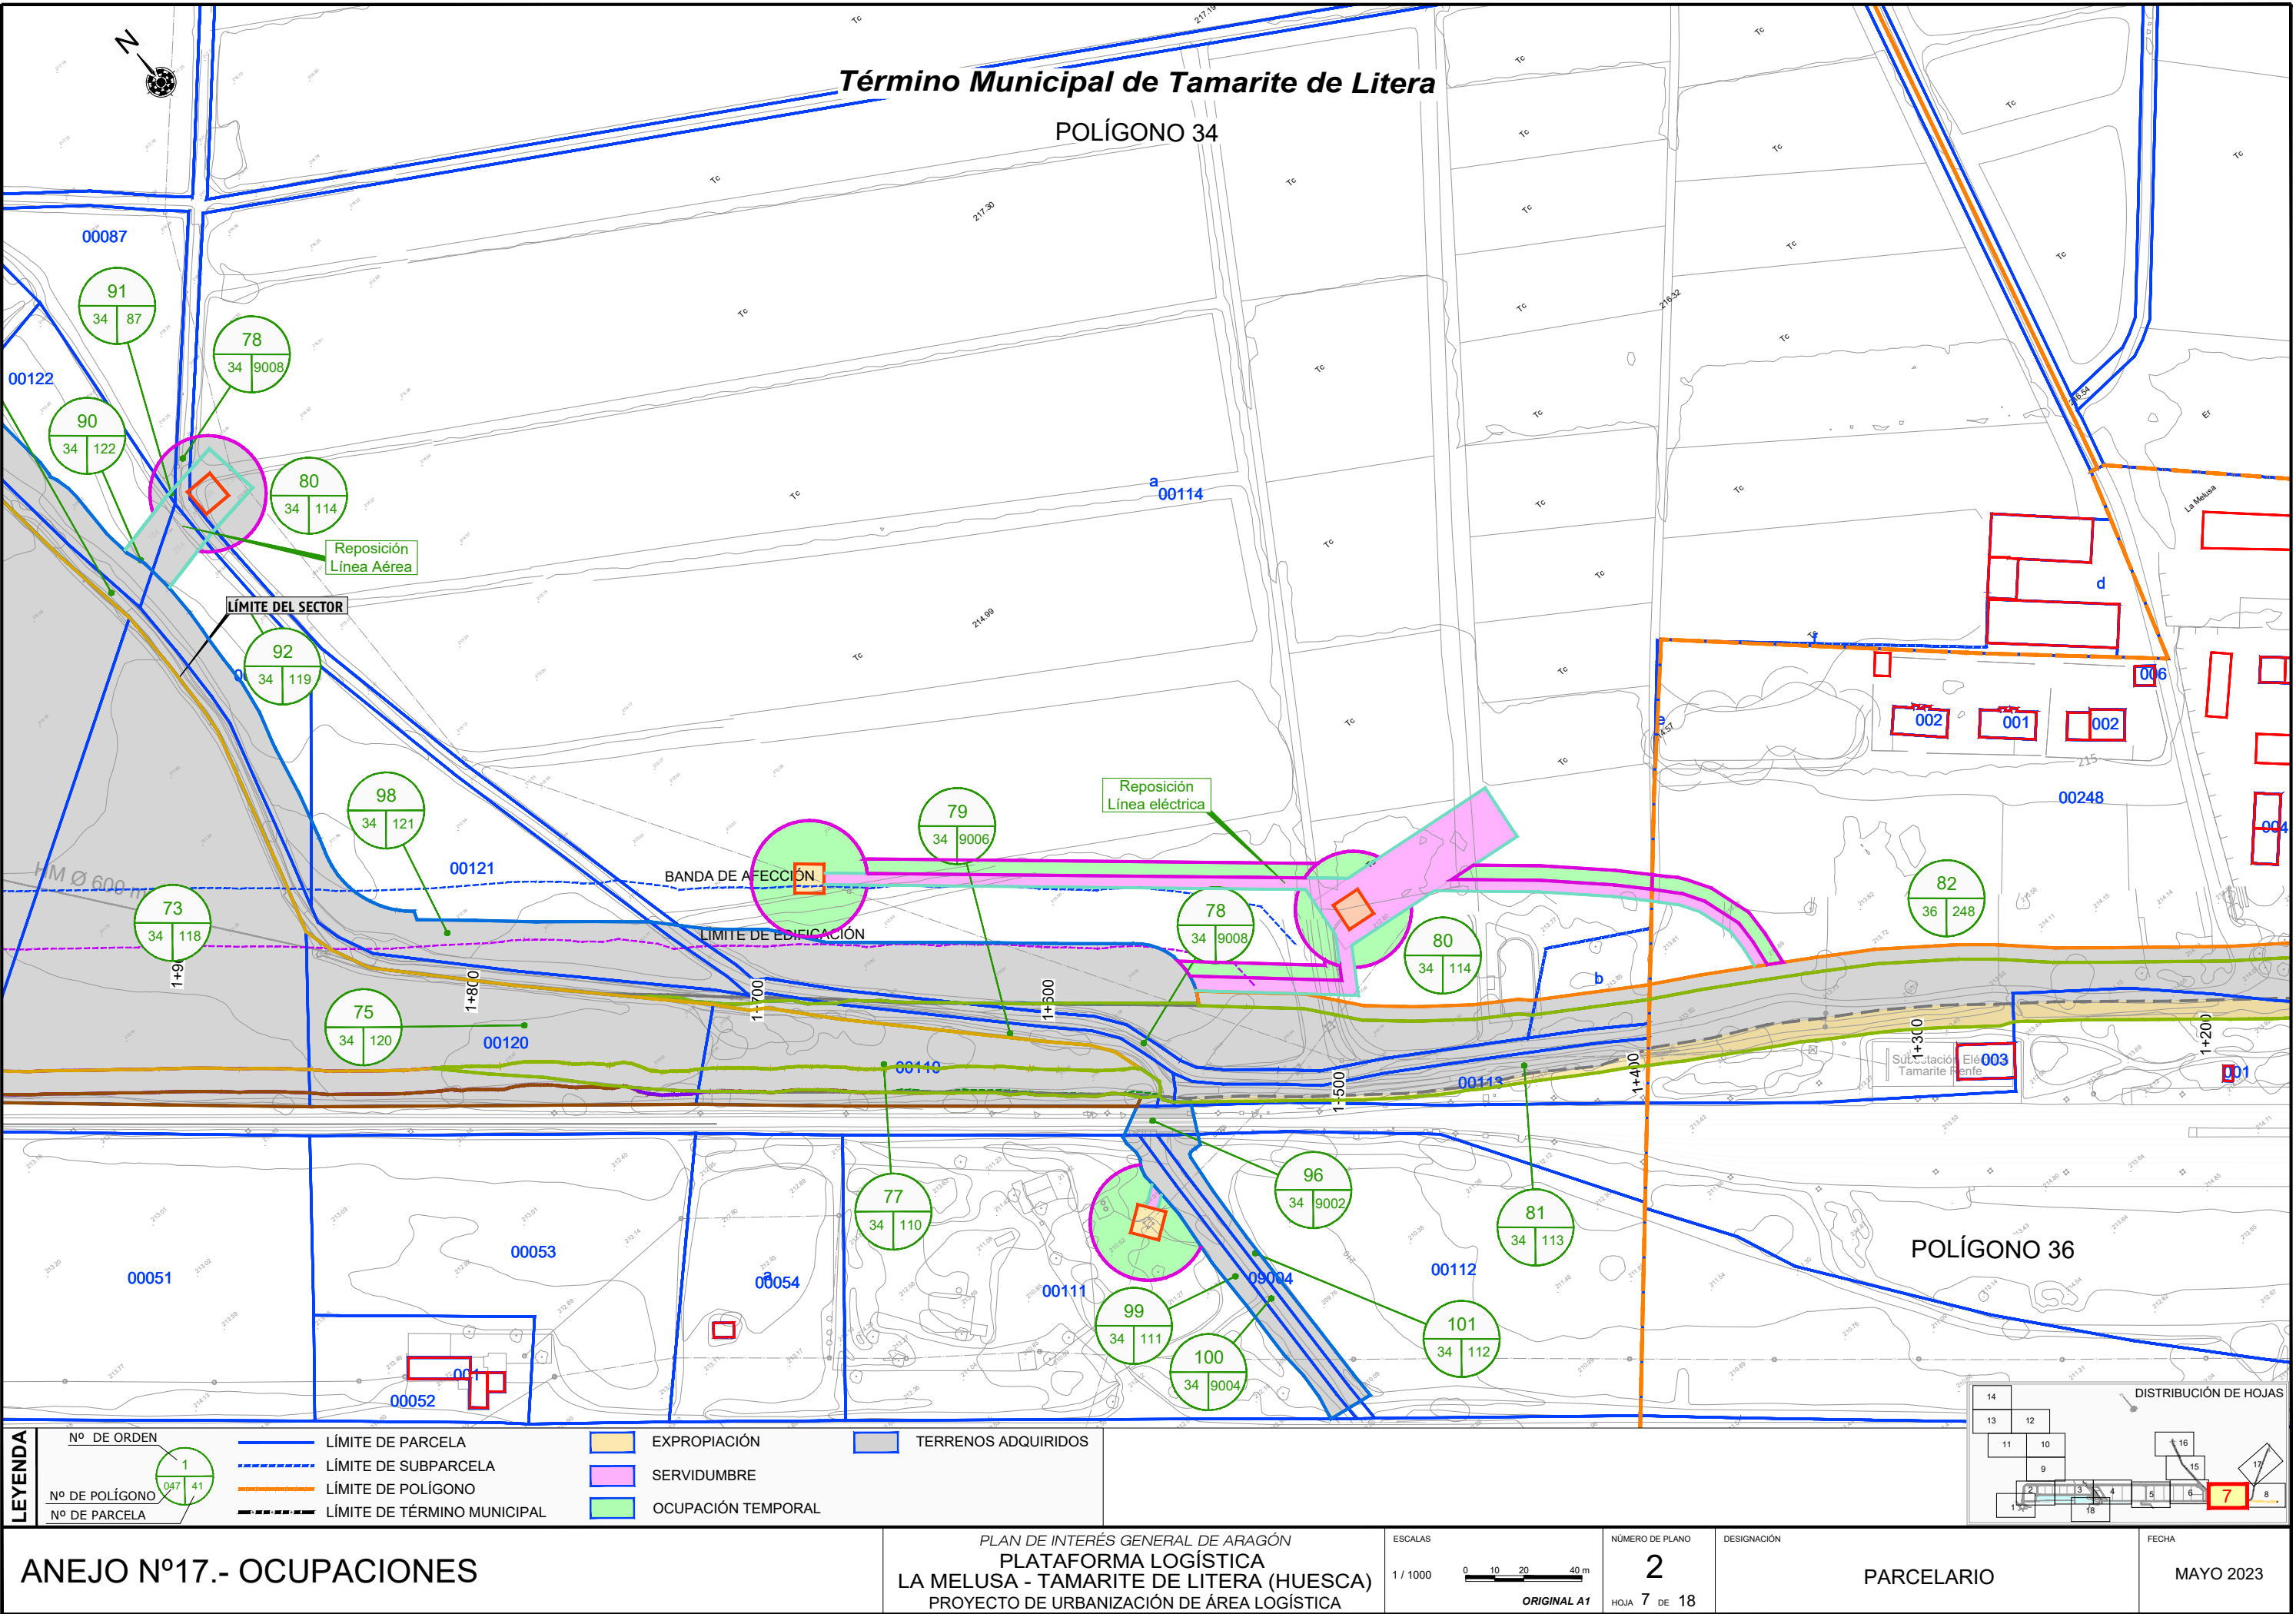

Término Municipal de Tamarite de Litera

POLÍGONO 33

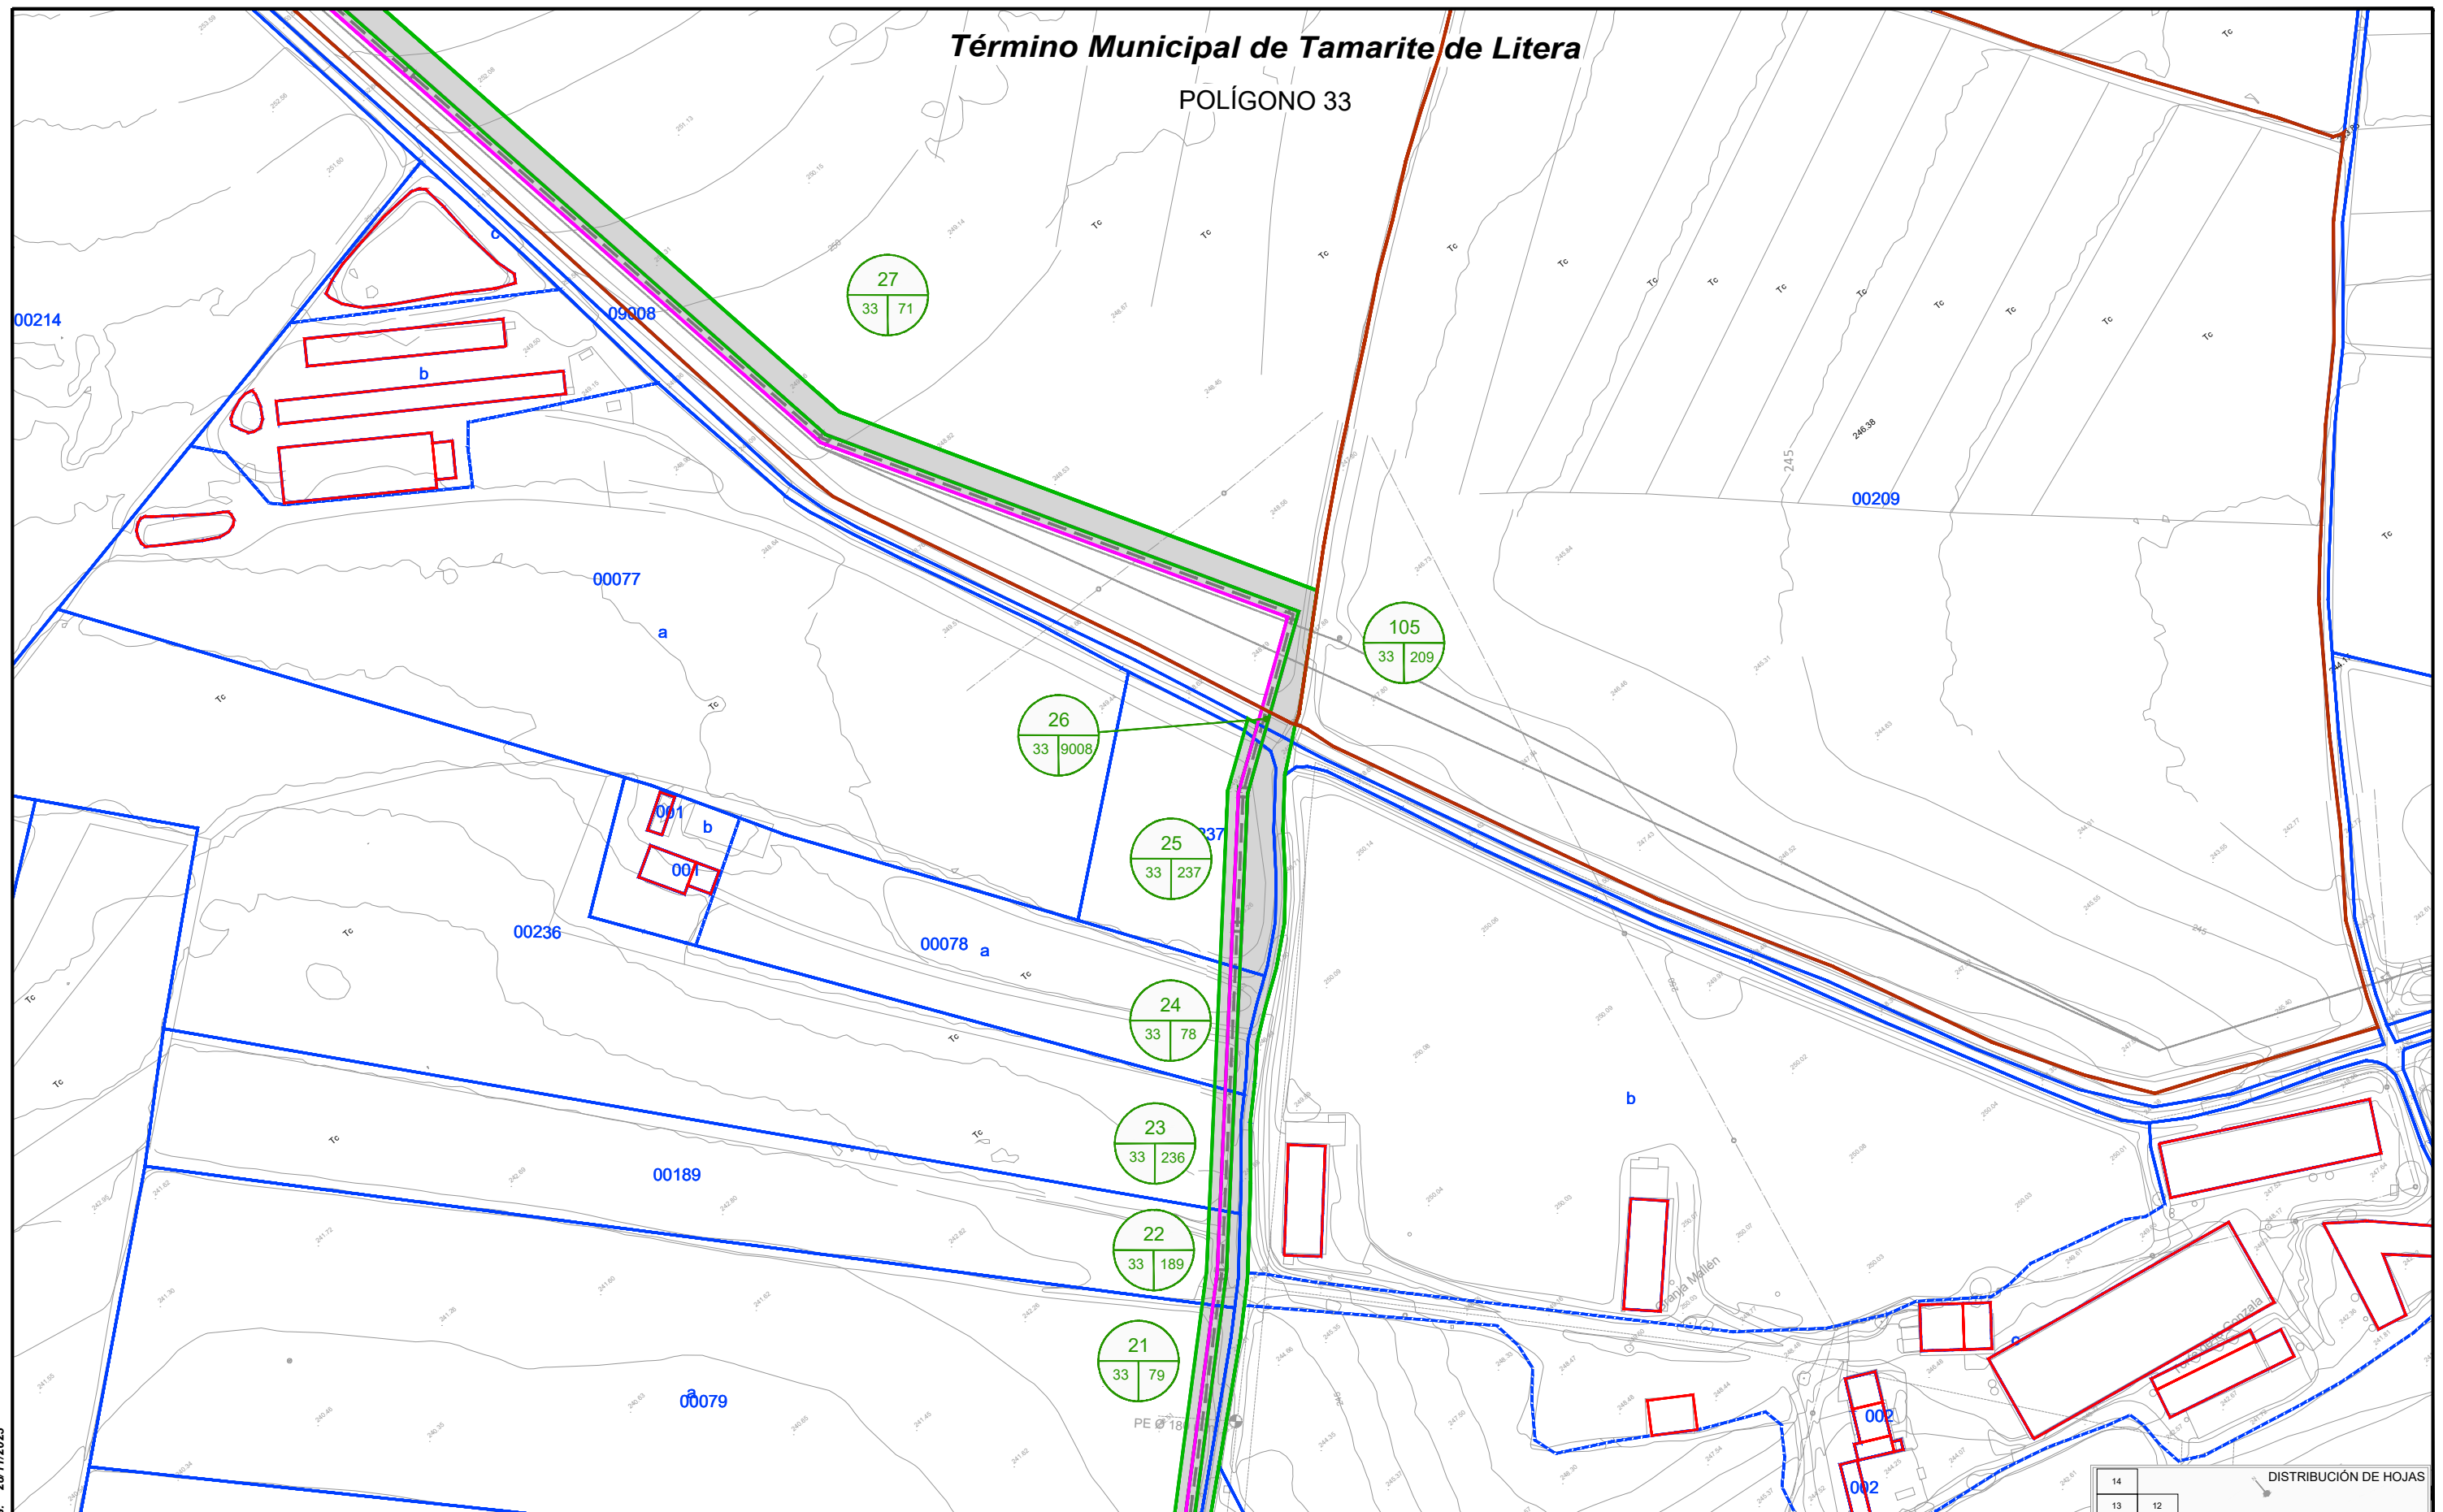

PGT_A17_02_PARCELARIO.DWG. 28/11/2023

LEYENDA

Nº DE ORDEN	LÍMITE DE PARCELA	EXPROPIACIÓN	TERRENOS ADQUIRIDOS
Nº DE POLÍGONO	LÍMITE DE SUBPARCELA	SERVIDUMBRE	
Nº DE PARCELA	LÍMITE DE POLÍGONO	Ocupación Temporal	
	LÍMITE DE TÉRMINO MUNICIPAL		

ANEJO Nº17.- OCUPACIONES


PLAN DE INTERÉS GENERAL DE ARAGÓN
PLATAFORMA LOGÍSTICA
LA MELUSA - TAMARITE DE LITERA (HUESCA)
PROYECTO DE URBANIZACIÓN DE ÁREA LOGÍSTICA

ESCALAS
1 / 1000
0 10 20 40 m
ORIGINAL A1


NÚMERO DE PLANO
2
HOJA 9 DE 18

DESIGNACIÓN
PARCELARIO

FECHA
MAYO 2023

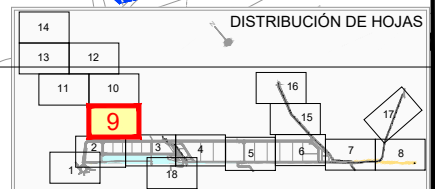

PGT_A17_02_PARCELARIO.DWG. 28/11/2023

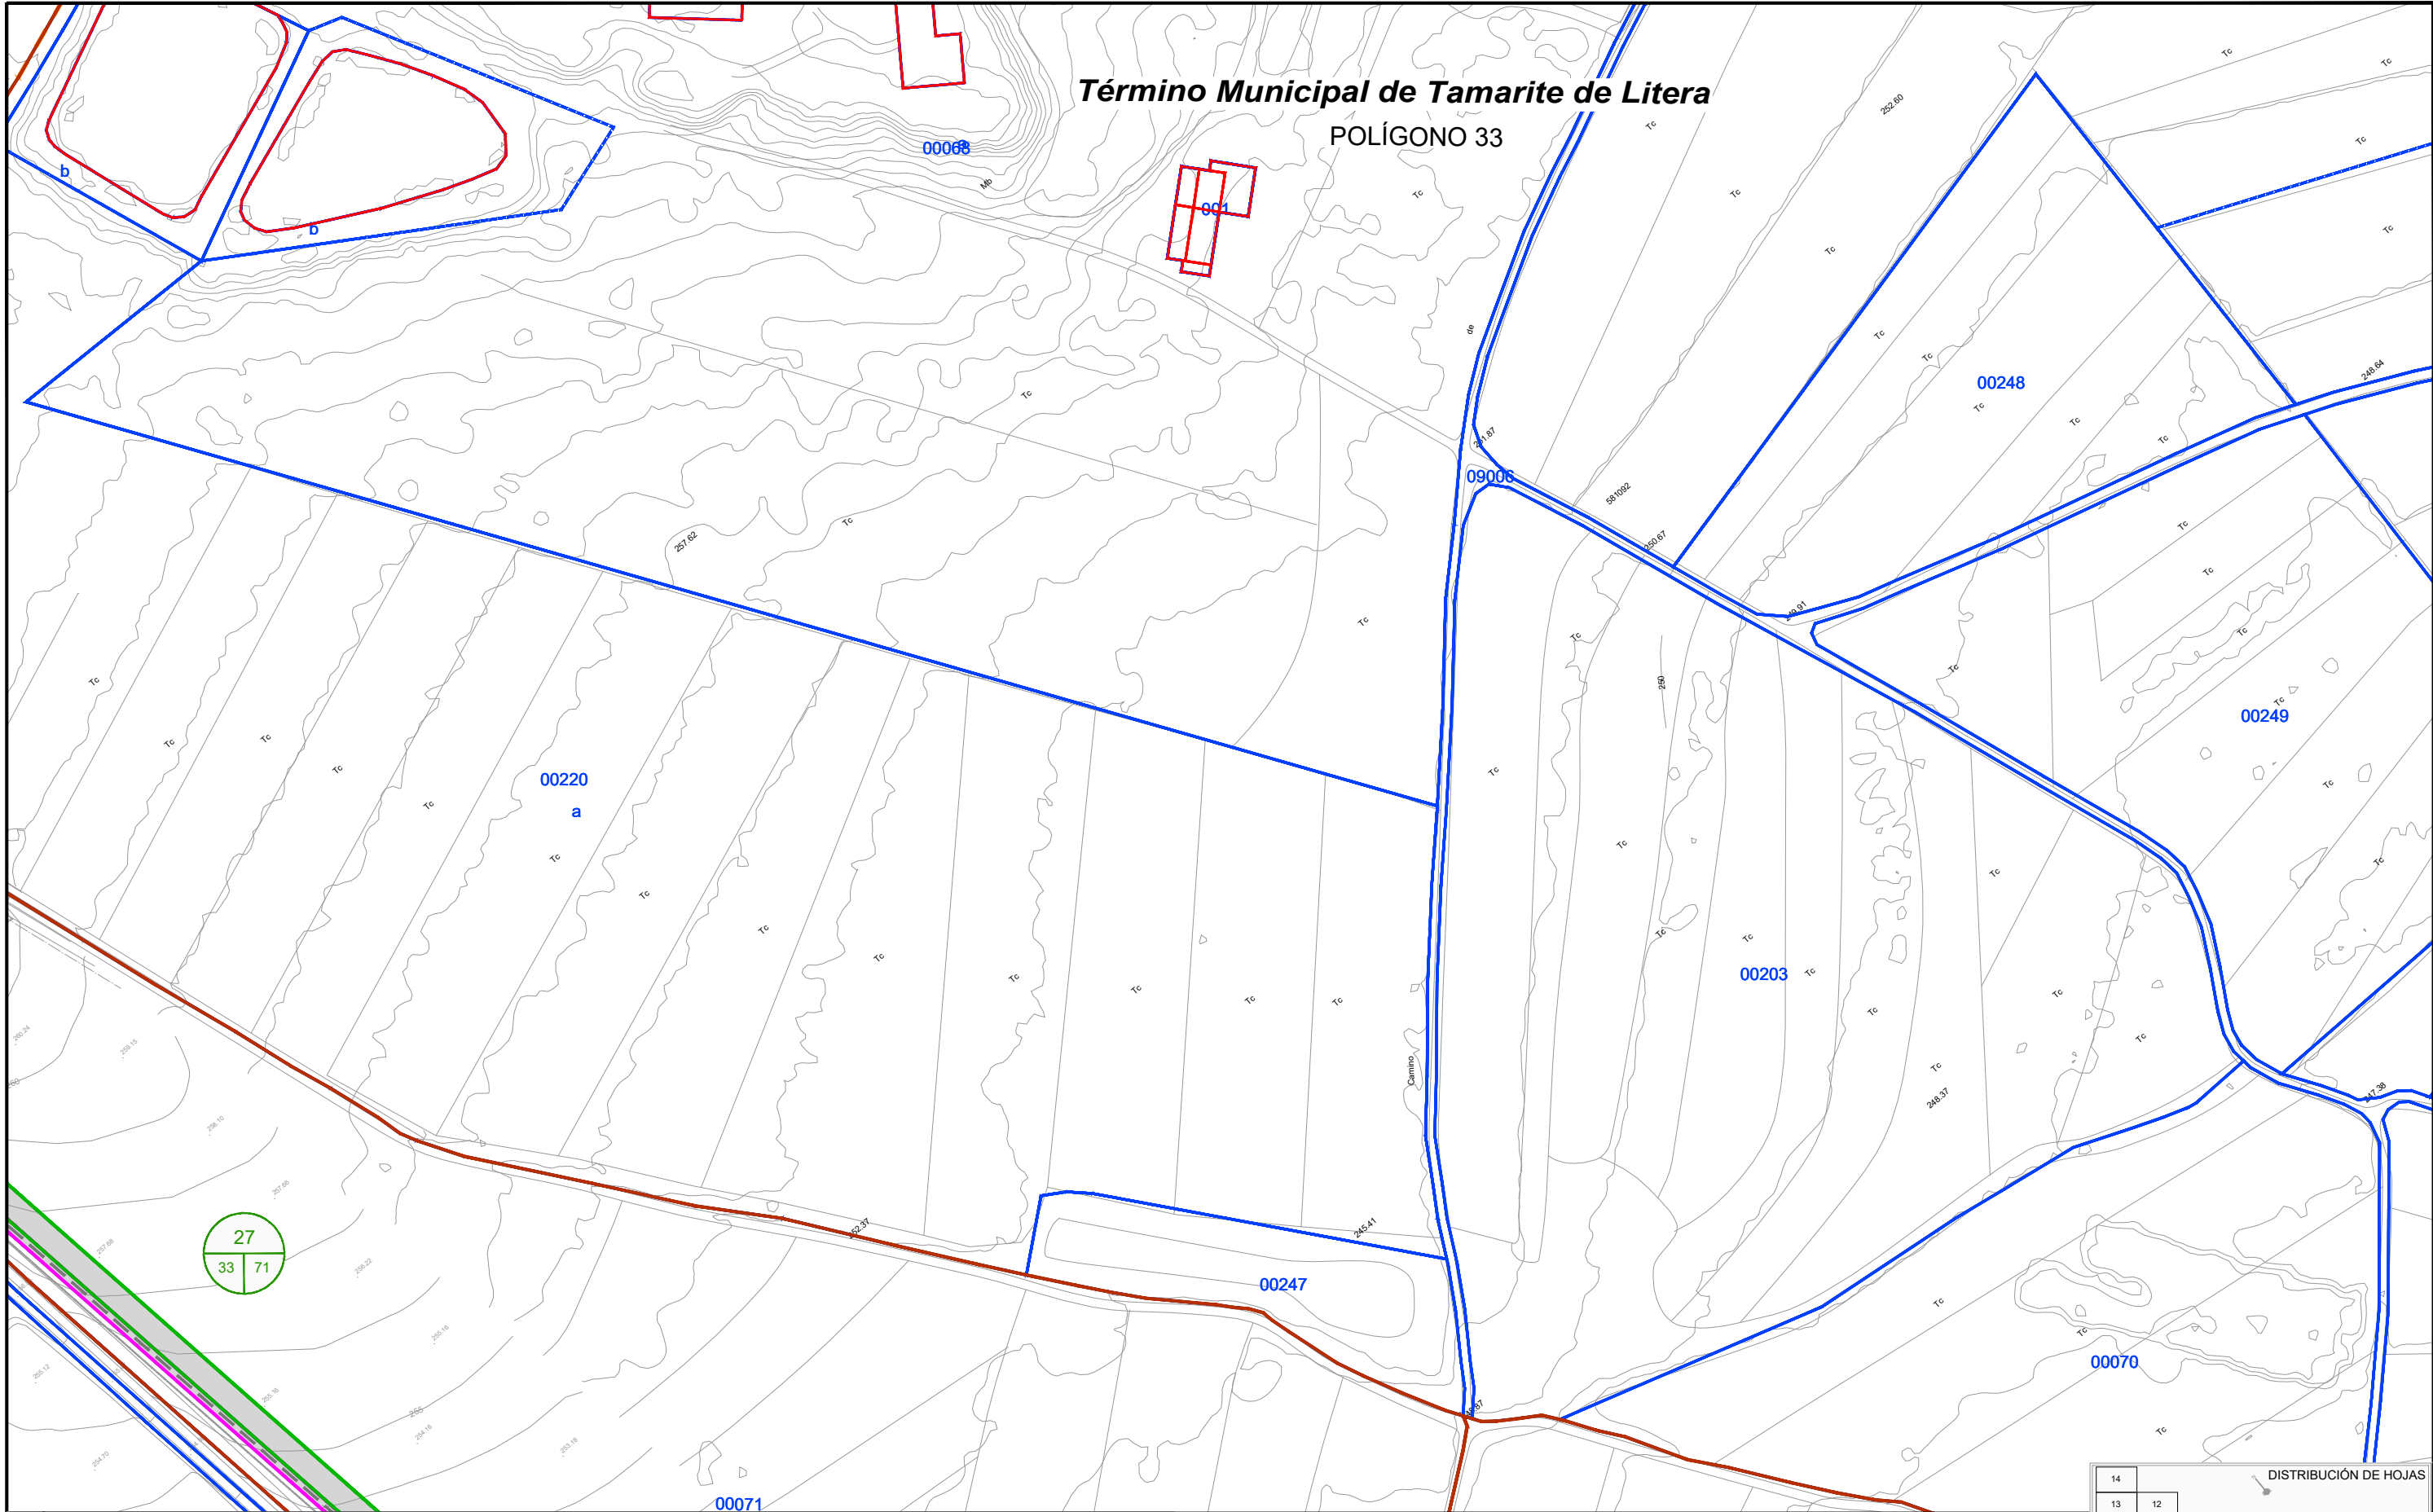

LEYENDA

Nº DE ORDEN

1

Nº DE POLÍGONO

047

Nº DE PARCELA

41

LÍMITE DE PARCELA

LÍMITE DE SUBPARCELA

LÍMITE DE POLÍGONO

LÍMITE DE TÉRMINO MUNICIPAL

EXPROPIACIÓN

SERVIDUMBRE

OCUPACIÓN TEMPORAL

TERRENOS ADQUIRIDOS

DISTRIBUCIÓN DE HOJAS

14

13

12

11

10

9

8

7

6

5

4

3

2


1

16

15

17


PGT_A17_02_PARCELARIO.DWG. 28/11/2023

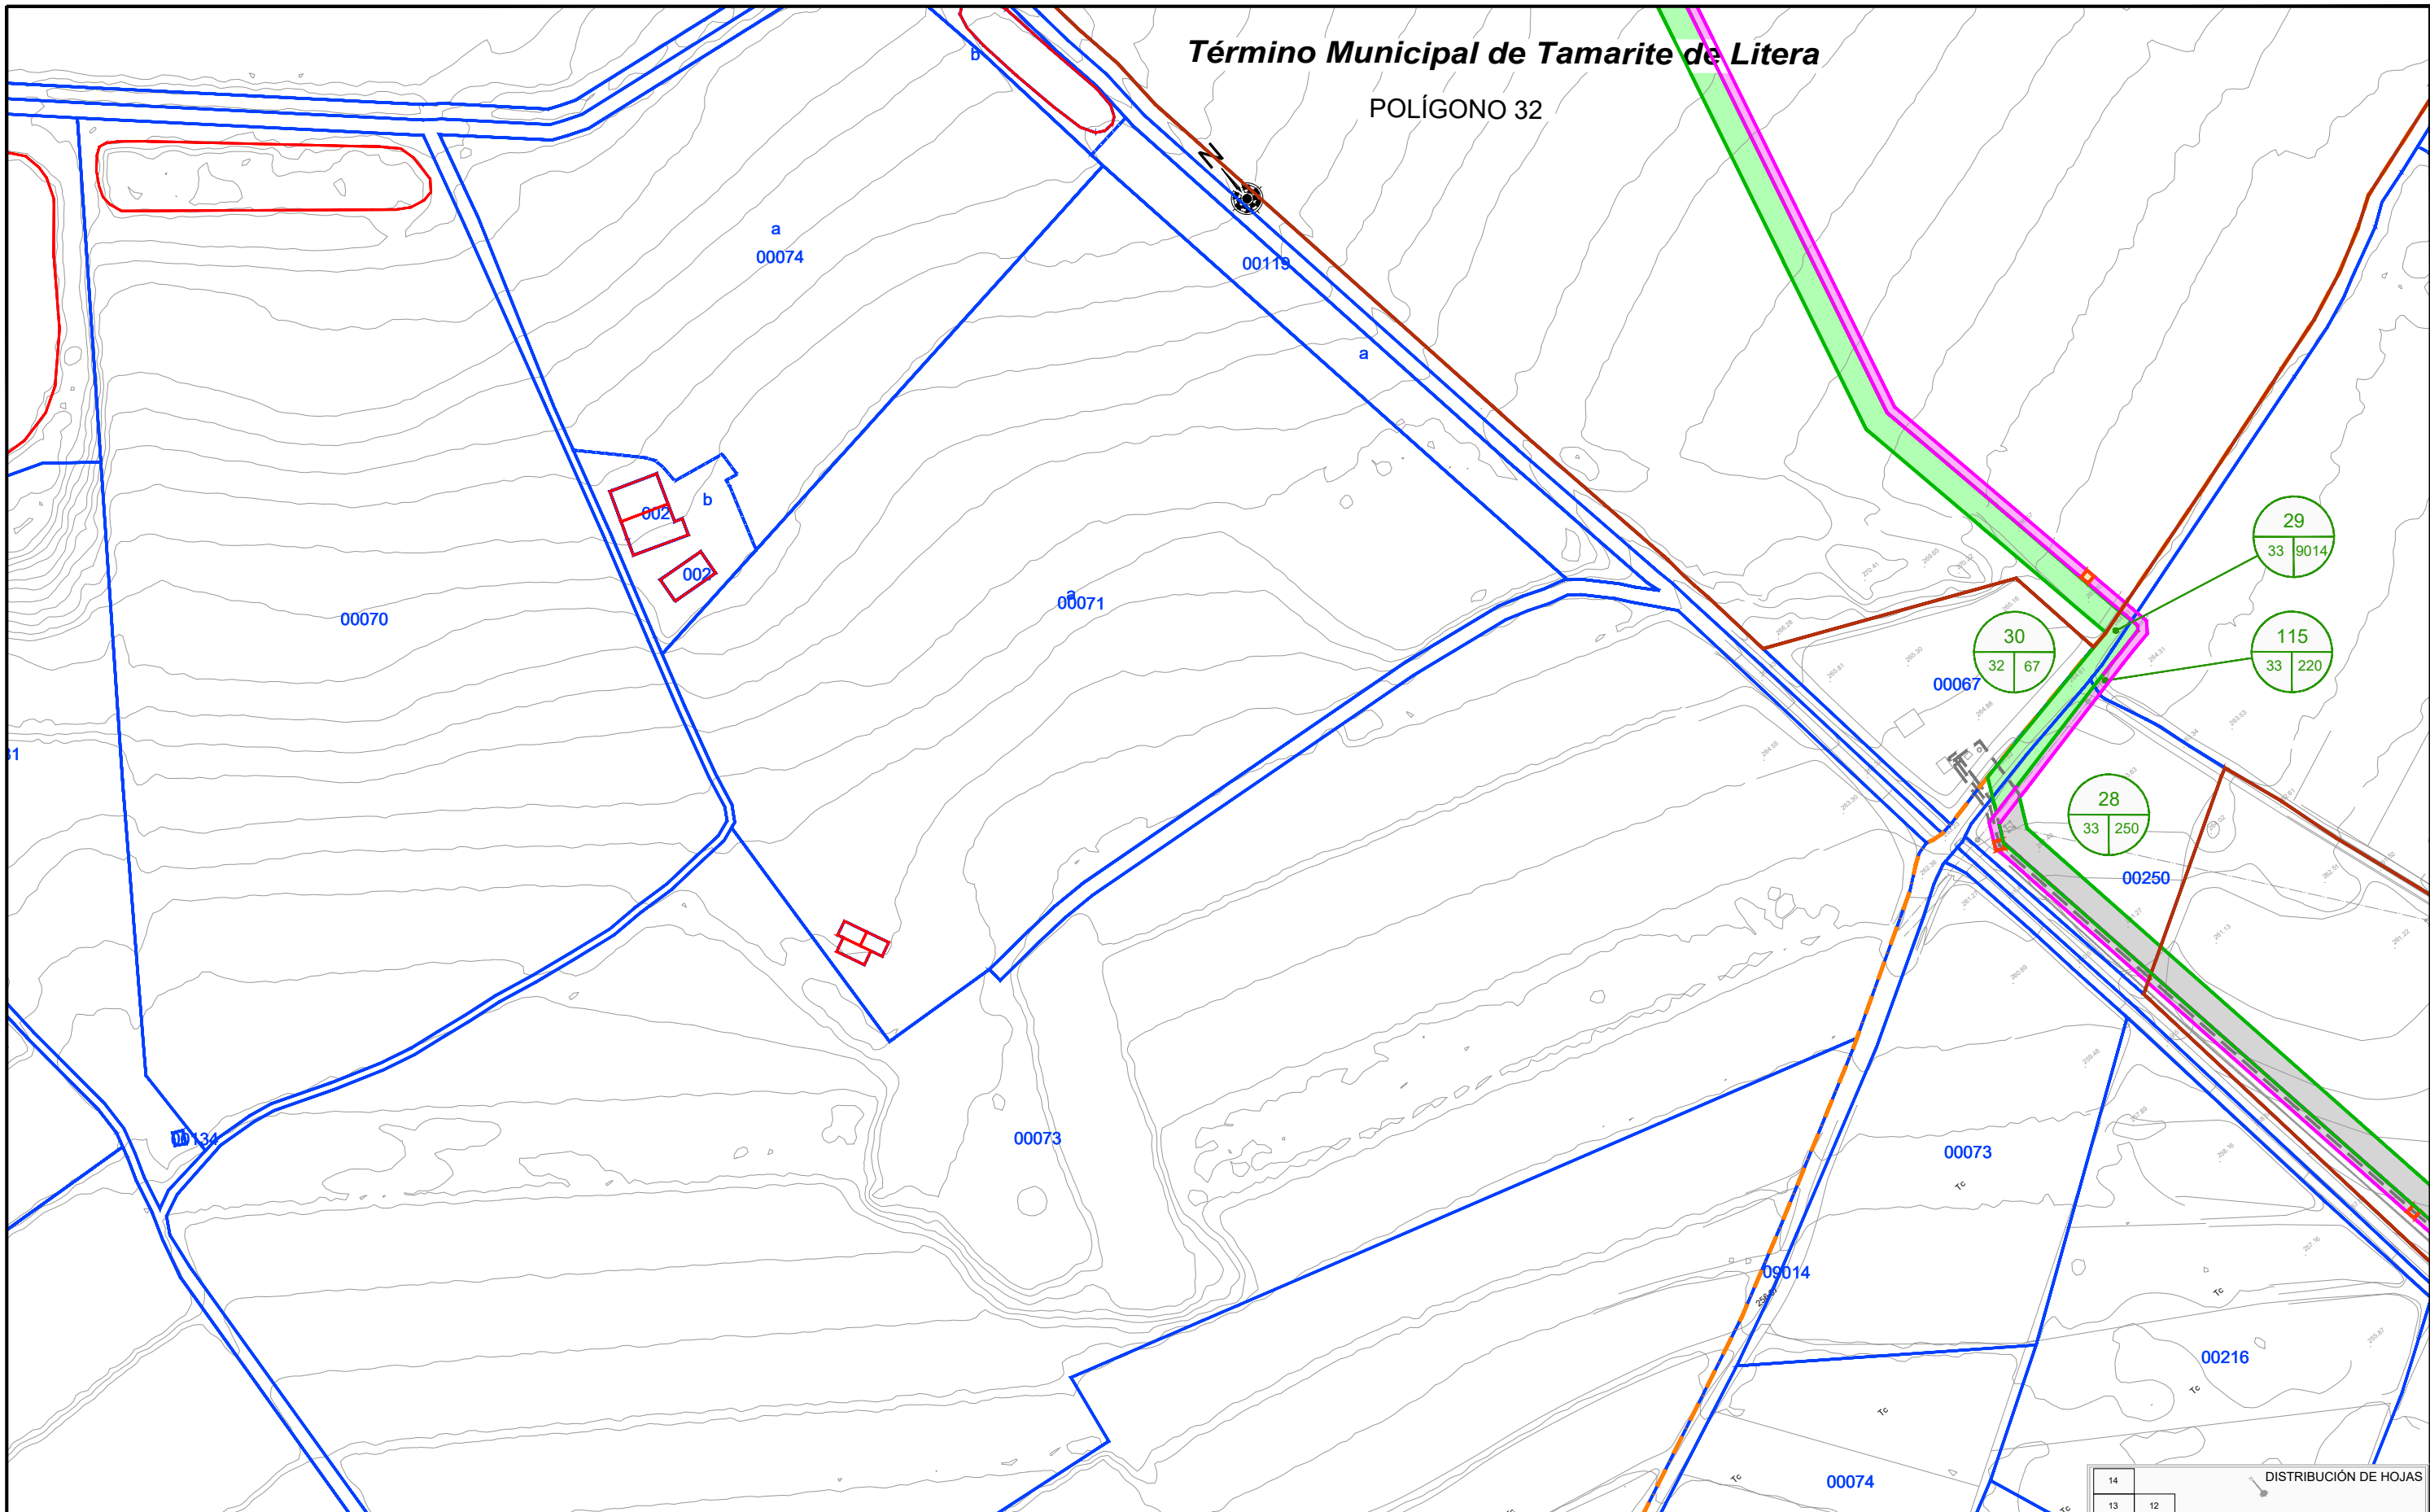

LEYENDA	Nº DE ORDEN	1
	Nº DE POLÍGONO	047
	Nº DE PARCELA	41
—	LÍMITE DE PARCELA	
- - -	LÍMITE DE SUBPARCELA	
- - -	LÍMITE DE POLÍGONO	
- - -	LÍMITE DE TÉRMINO MUNICIPAL	
	EXPROPIACIÓN	
	SERVIDUMBRE	
	OCUPACIÓN TEMPORAL	
	TERRENOS ADQUIRIDOS	

Término Municipal de Tamarite de Litera


POLÍGONO 32

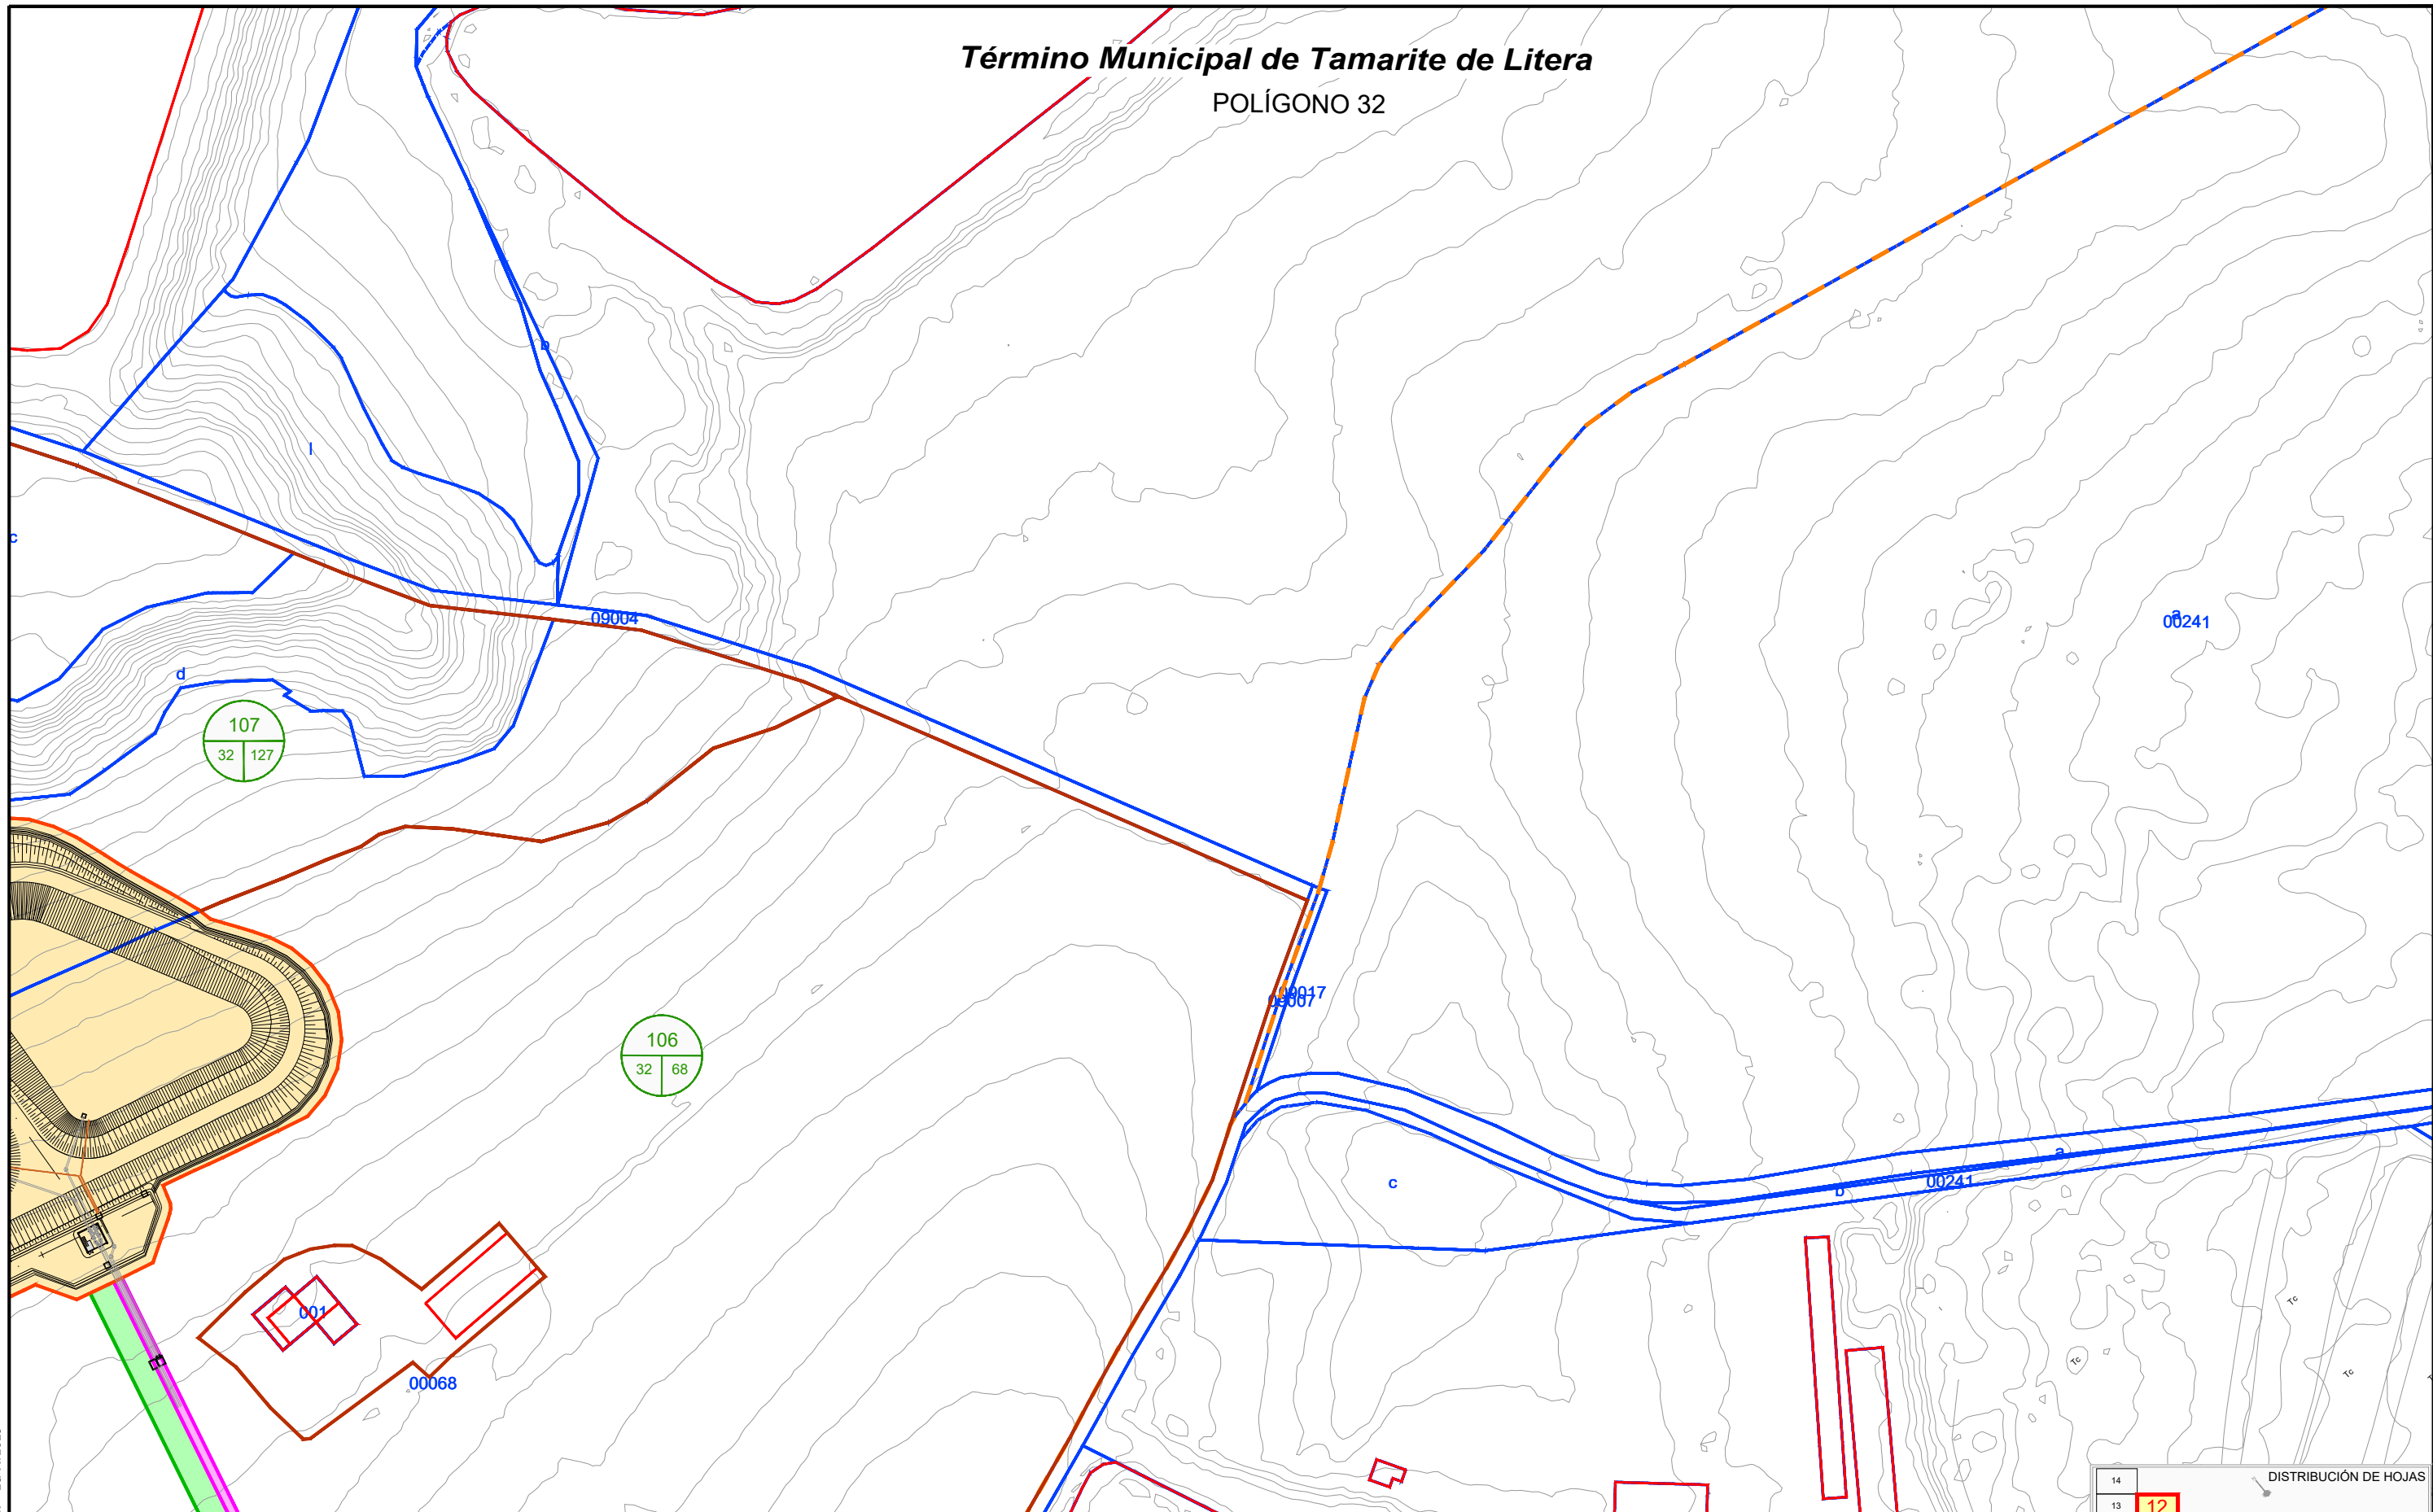

PGT_A17_02_PARCELARIO.DWG. 28/11/2023

LEYENDA

Nº DE ORDEN	1	LÍMITE DE PARCELA	EXPROPIACIÓN	TERRENOS ADQUIRIDOS
Nº DE POLÍGONO	047 41	LÍMITE DE SUBPARCELA	SERVIDUMBRE	
Nº DE PARCELA		LÍMITE DE POLÍGONO	OCUPACIÓN TEMPORAL	
		LÍMITE DE TÉRMINO MUNICIPAL		

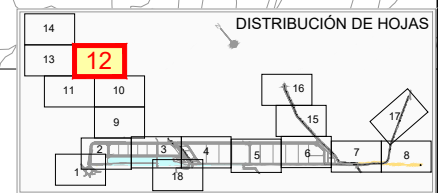

ANEJO Nº17.- OCUPACIONES

PLAN DE INTERÉS GENERAL DE ARAGÓN
PLATAFORMA LOGÍSTICA
LA MELUSA - TAMARITE DE LITERA (HUESCA)
PROYECTO DE URBANIZACIÓN DE ÁREA LOGÍSTICA

ESCALAS
1 / 1000
0 10 20 40 m
ORIGINAL A1



NÚMERO DE PLANO
2
HOJA 12 DE 18

DESIGNACIÓN
PARCELARIO
FECHA
MAYO 2023

PGT_A17_02_PARCELARIO.DWG. 28/11/2023

Término Municipal de Tamarite de Litera

a POLÍGONO 32

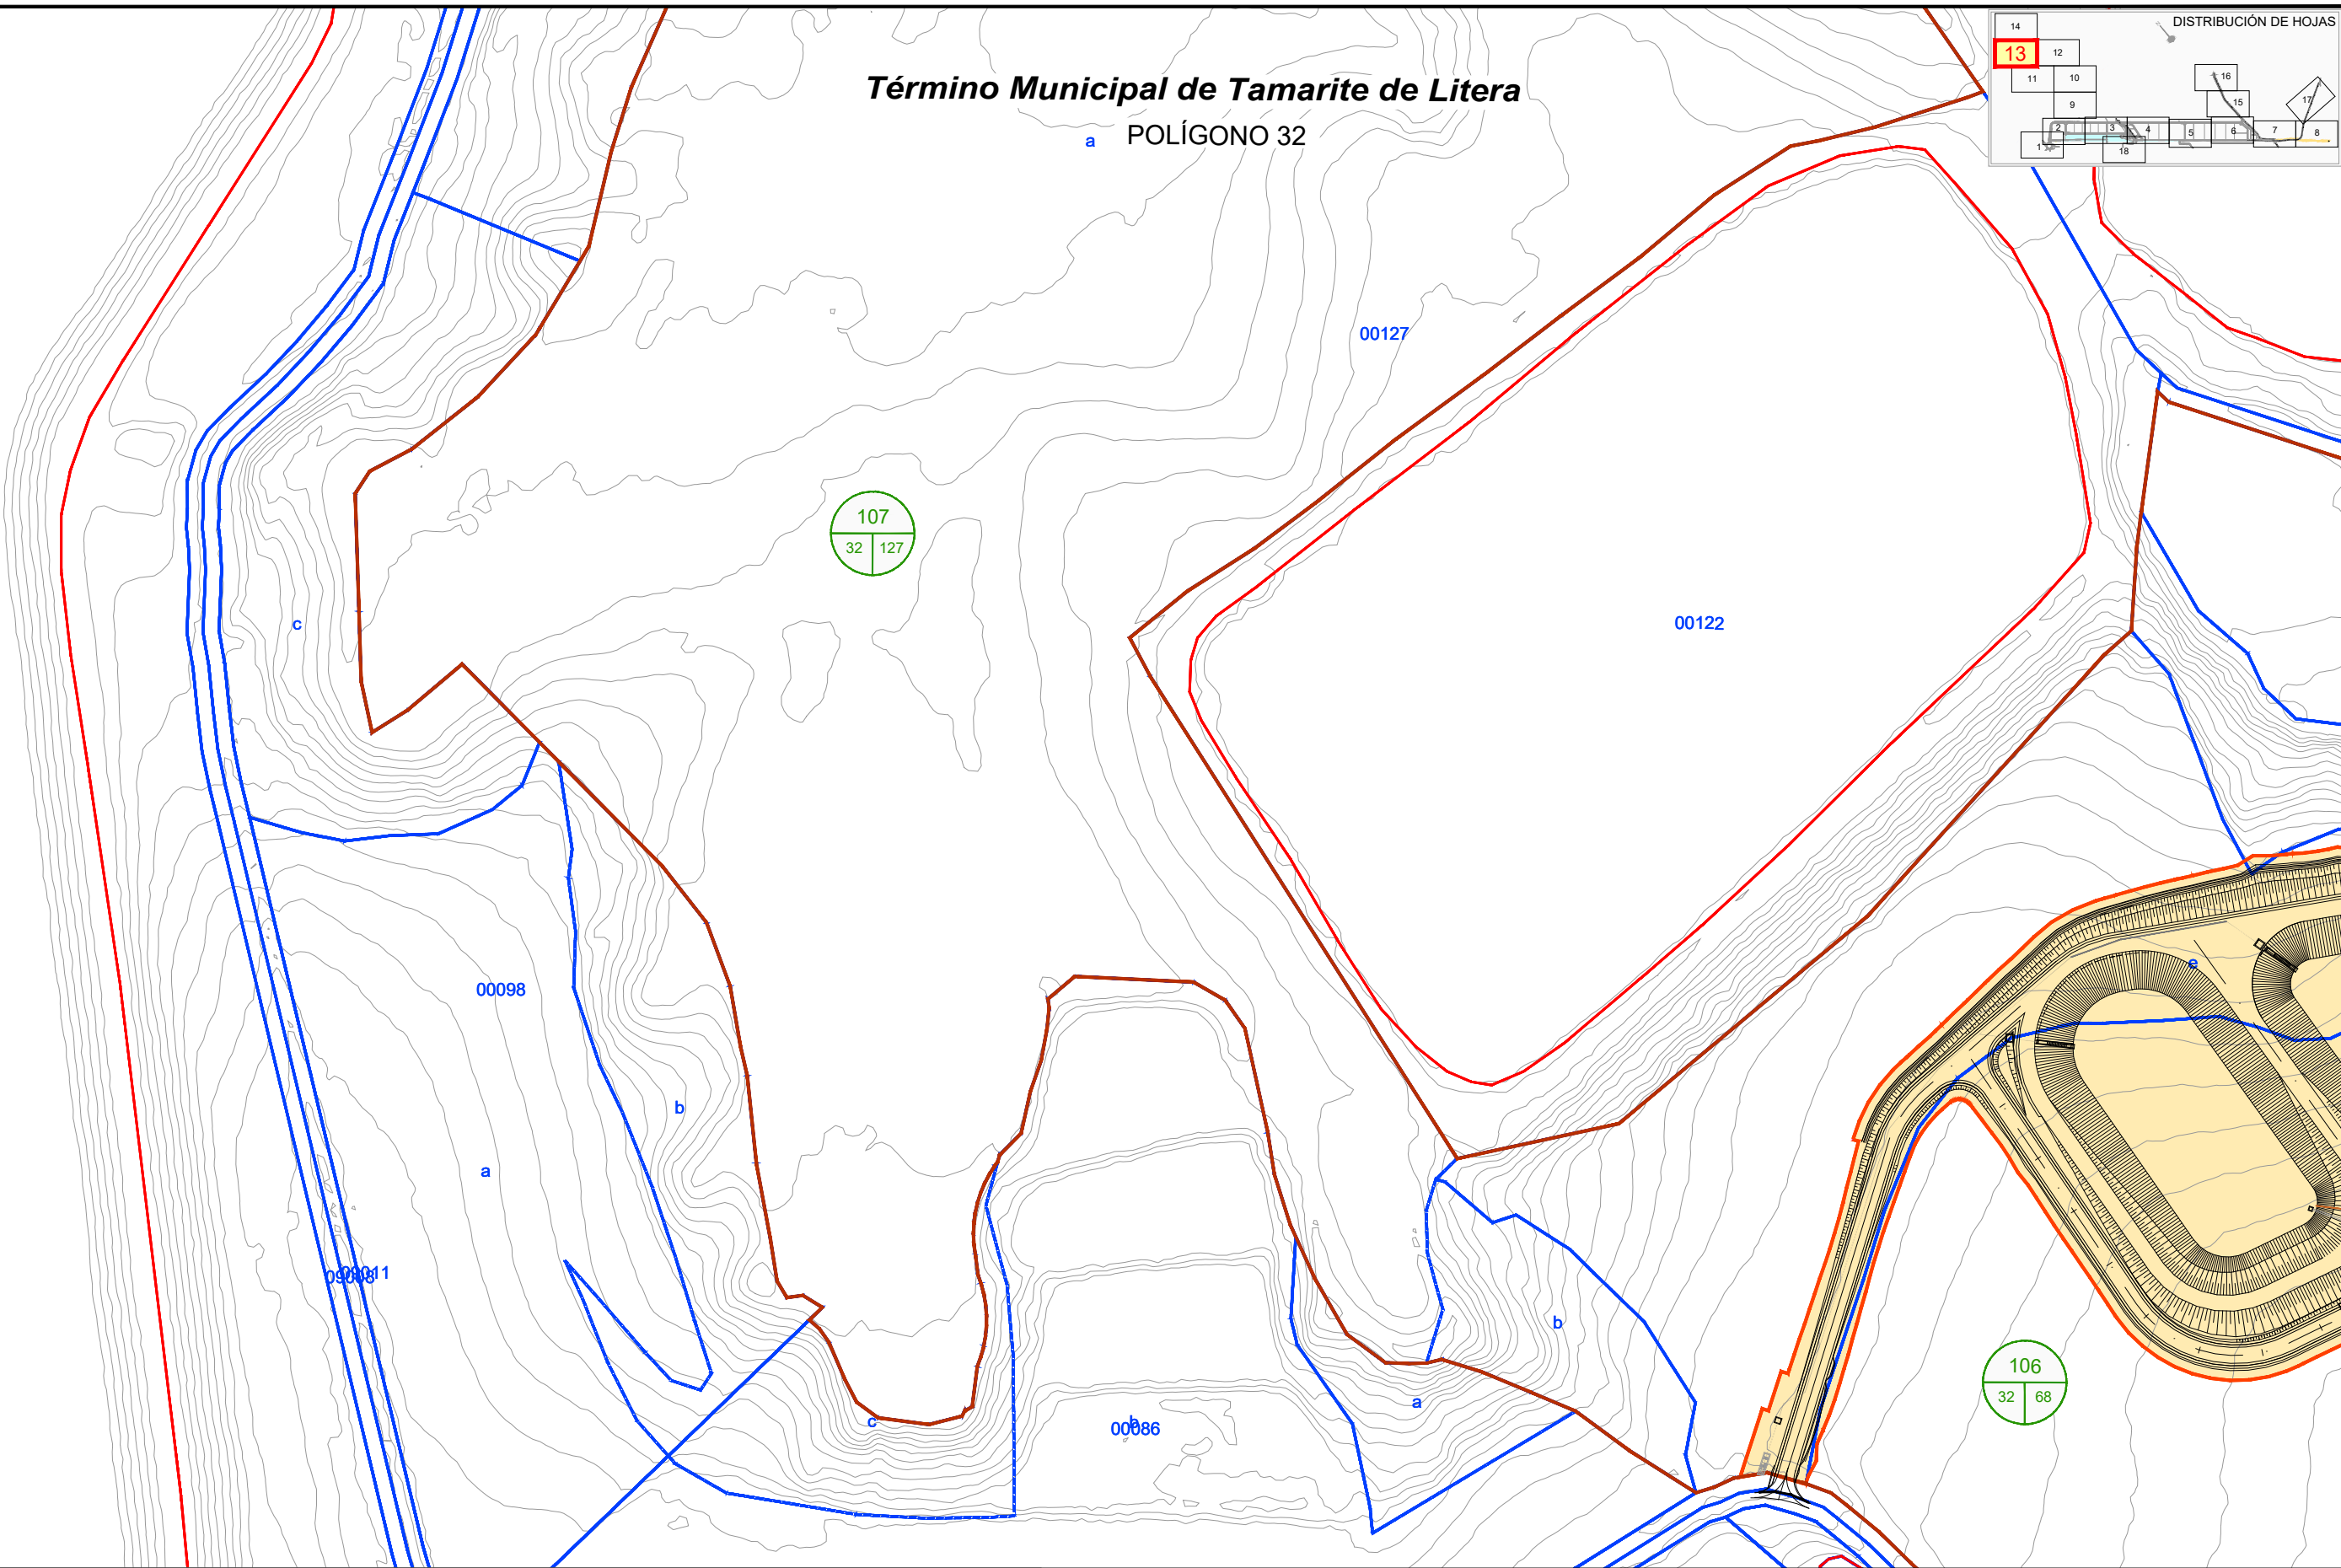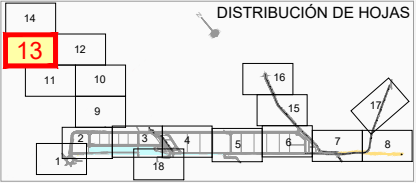

LEYENDA

Nº DE ORDEN	1	LÍMITE DE PARCELA	EXPROPIACIÓN	TERRENOS ADQUIRIDOS
Nº DE POLÍGONO	047 41	LÍMITE DE SUBPARCELA	SERVIDUMBRE	
Nº DE PARCELA		LÍMITE DE POLÍGONO	OCUPACIÓN TEMPORAL	
		LÍMITE DE TÉRMINO MUNICIPAL		

ANEJO Nº17.- OCUPACIONES

PLAN DE INTERÉS GENERAL DE ARAGÓN
PLATAFORMA LOGÍSTICA
LA MELUSA - TAMARITE DE LITERA (HUESCA)
PROYECTO DE URBANIZACIÓN DE ÁREA LOGÍSTICA

ESCALAS
1 / 1000
0 10 20 40 m
ORIGINAL A1


NÚMERO DE PLANO
2
HOJA 13 DE 18

DESIGNACIÓN
PARCELARIO

FECHA
MAYO 2023

PGT_A17_02_PARCELARIO.DWG. 28/11/2023

Término Municipal de Tamarite de Litera
POLÍGONO 32

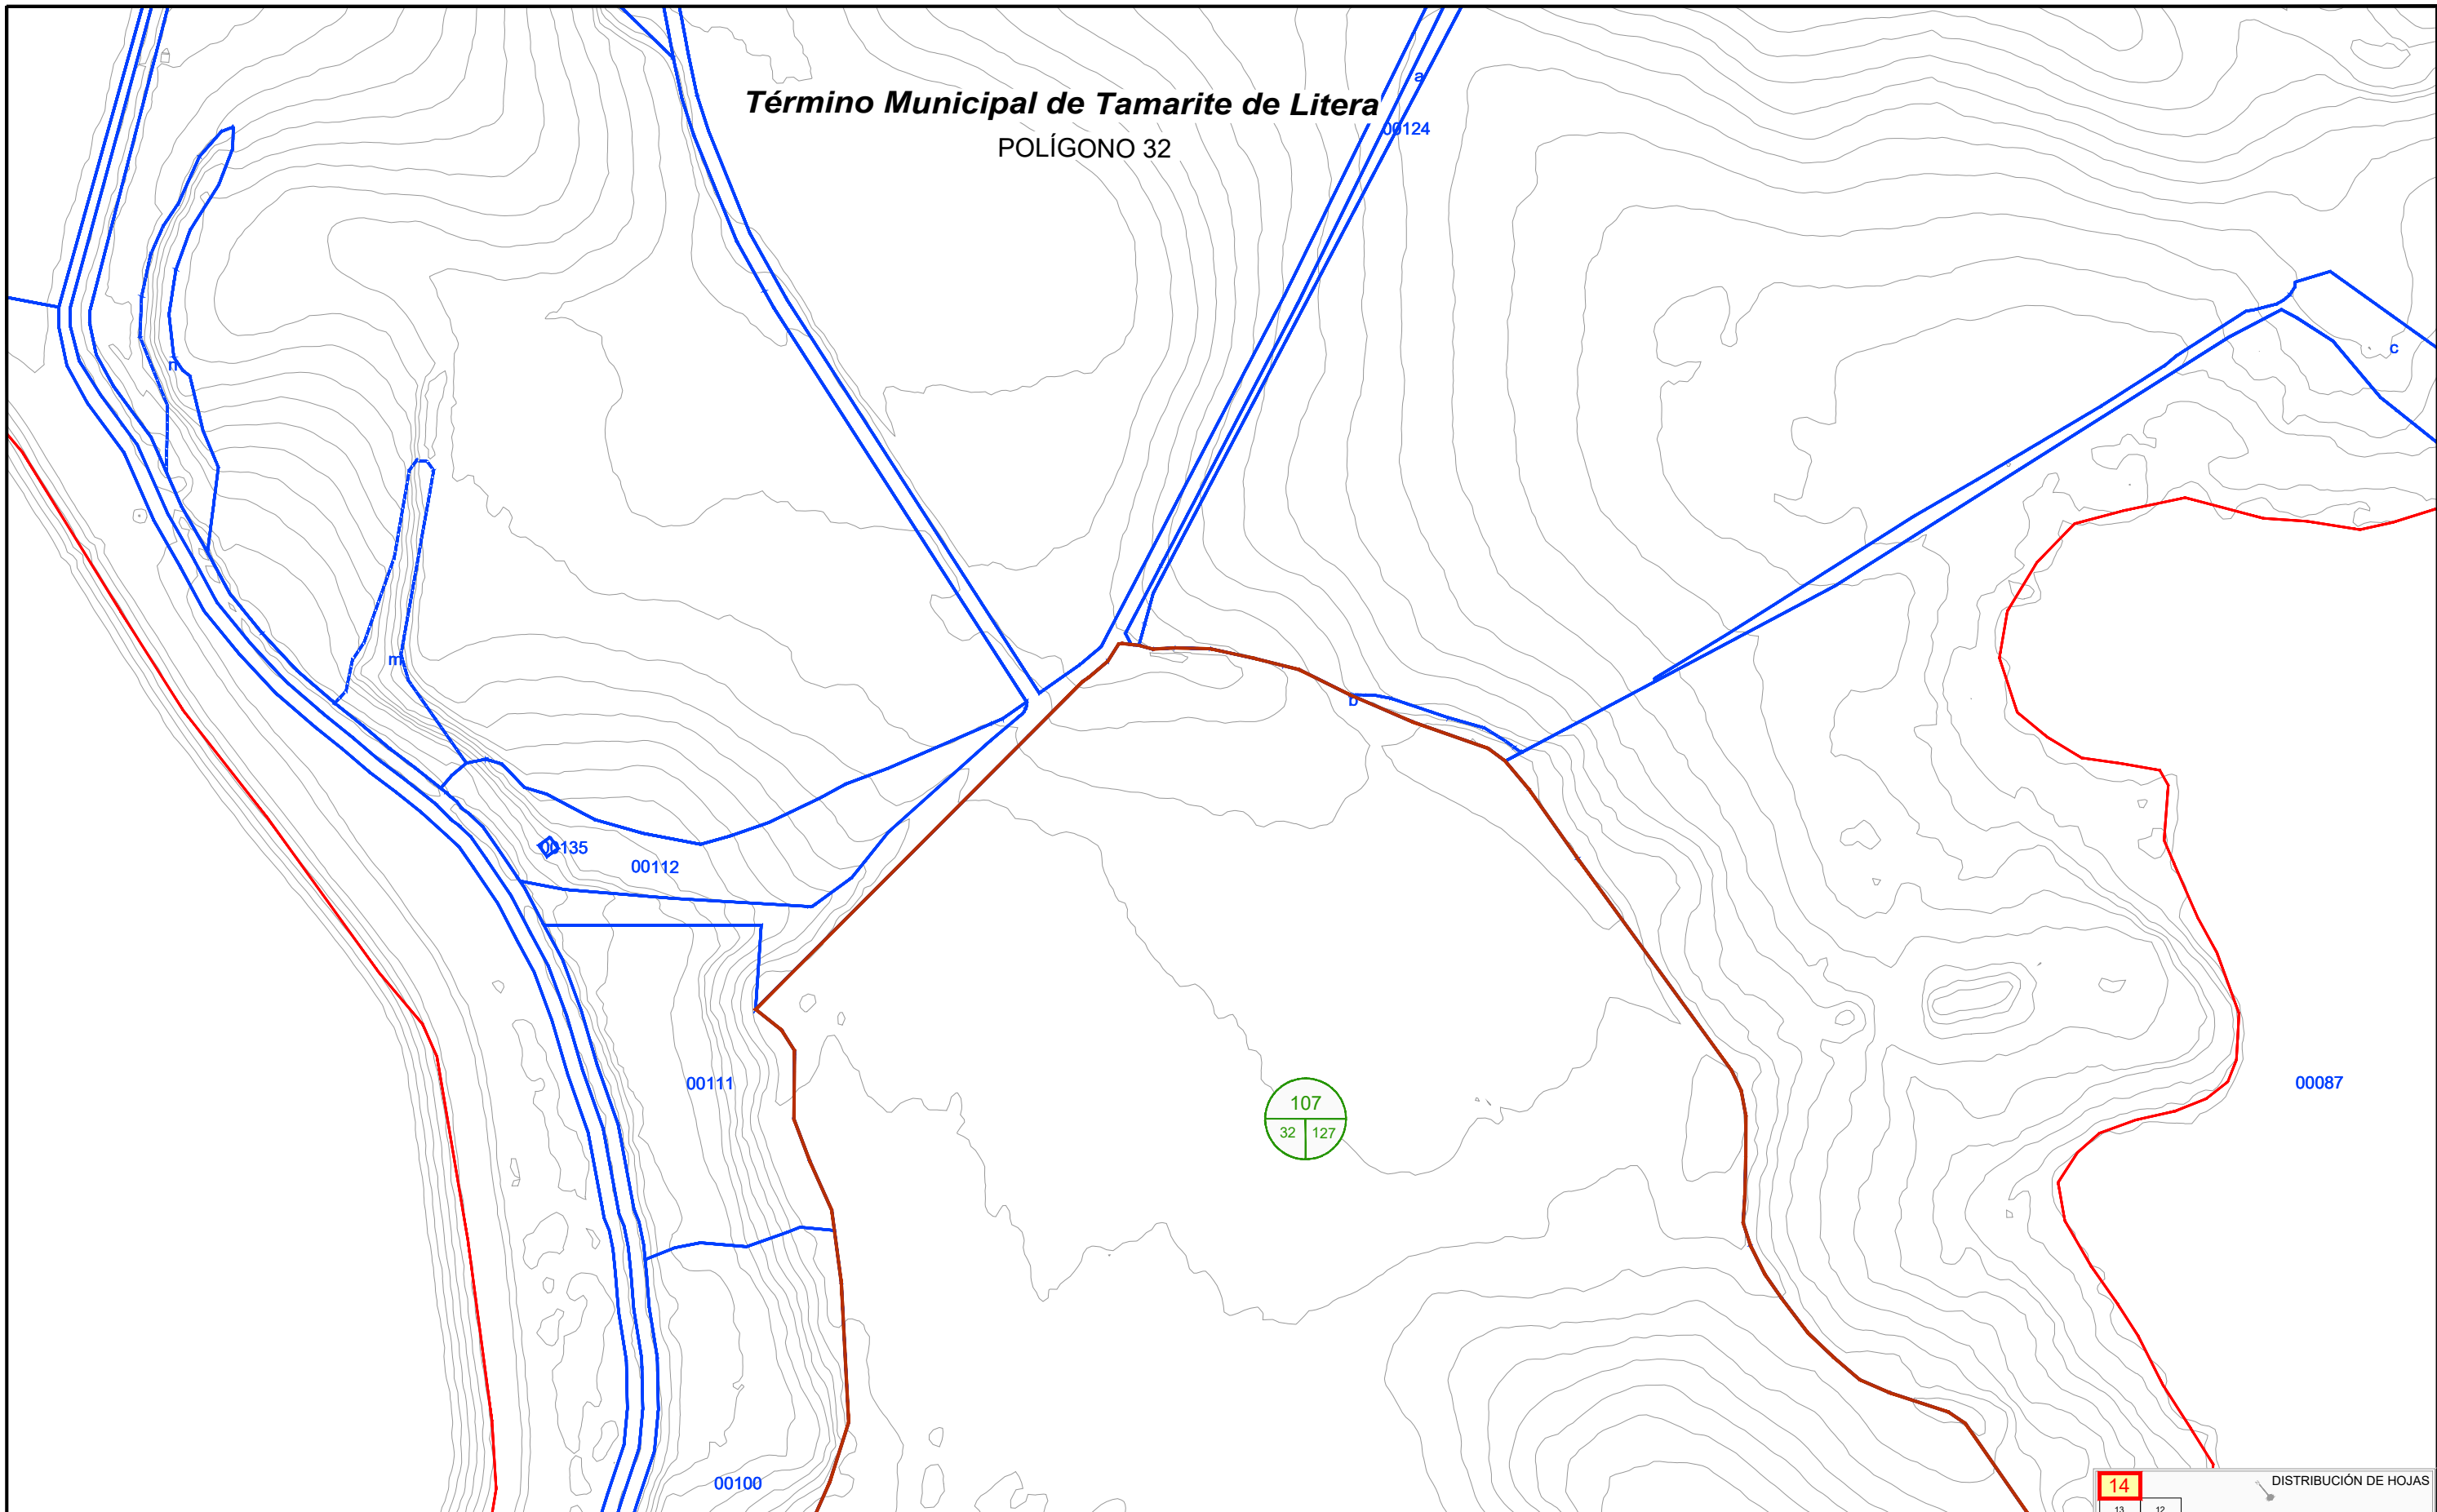

LEYENDA

Nº DE ORDEN

1

Nº DE POLÍGONO

047

Nº DE PARCELA

41

LÍMITE DE PARCELA

LÍMITE DE SUBPARCELA

LÍMITE DE POLÍGONO

LÍMITE DE TÉRMINO MUNICIPAL

EXPROPIACIÓN

SERVIDUMBRE

OCUPACIÓN TEMPORAL

TERRENOS ADQUIRIDOS

DISTRIBUCIÓN DE HOJAS

13

12

11

10

9

8

7

6

5

4

3

2

1

16

15

14

13

12

11

10

9

8

7

6

5

4

3

2

1

ANEJO Nº17.- OCUPACIONES

PLAN DE INTERÉS GENERAL DE ARAGÓN

PLATAFORMA LOGÍSTICA

LA MELUSA - TAMARITE DE LITERA (HUESCA)

PROYECTO DE URBANIZACIÓN DE ÁREA LOGÍSTICA

ESCALAS

1 / 1000

0 10 20 40 m

ORIGINAL A1

NÚMERO DE PLANO

2

HOJA 14 DE 18


DESIGNACIÓN

PARCELARIO

FECHA

MAYO 2023

PGT_A17_02_PARCELARIO.DWG. 28/11/2023

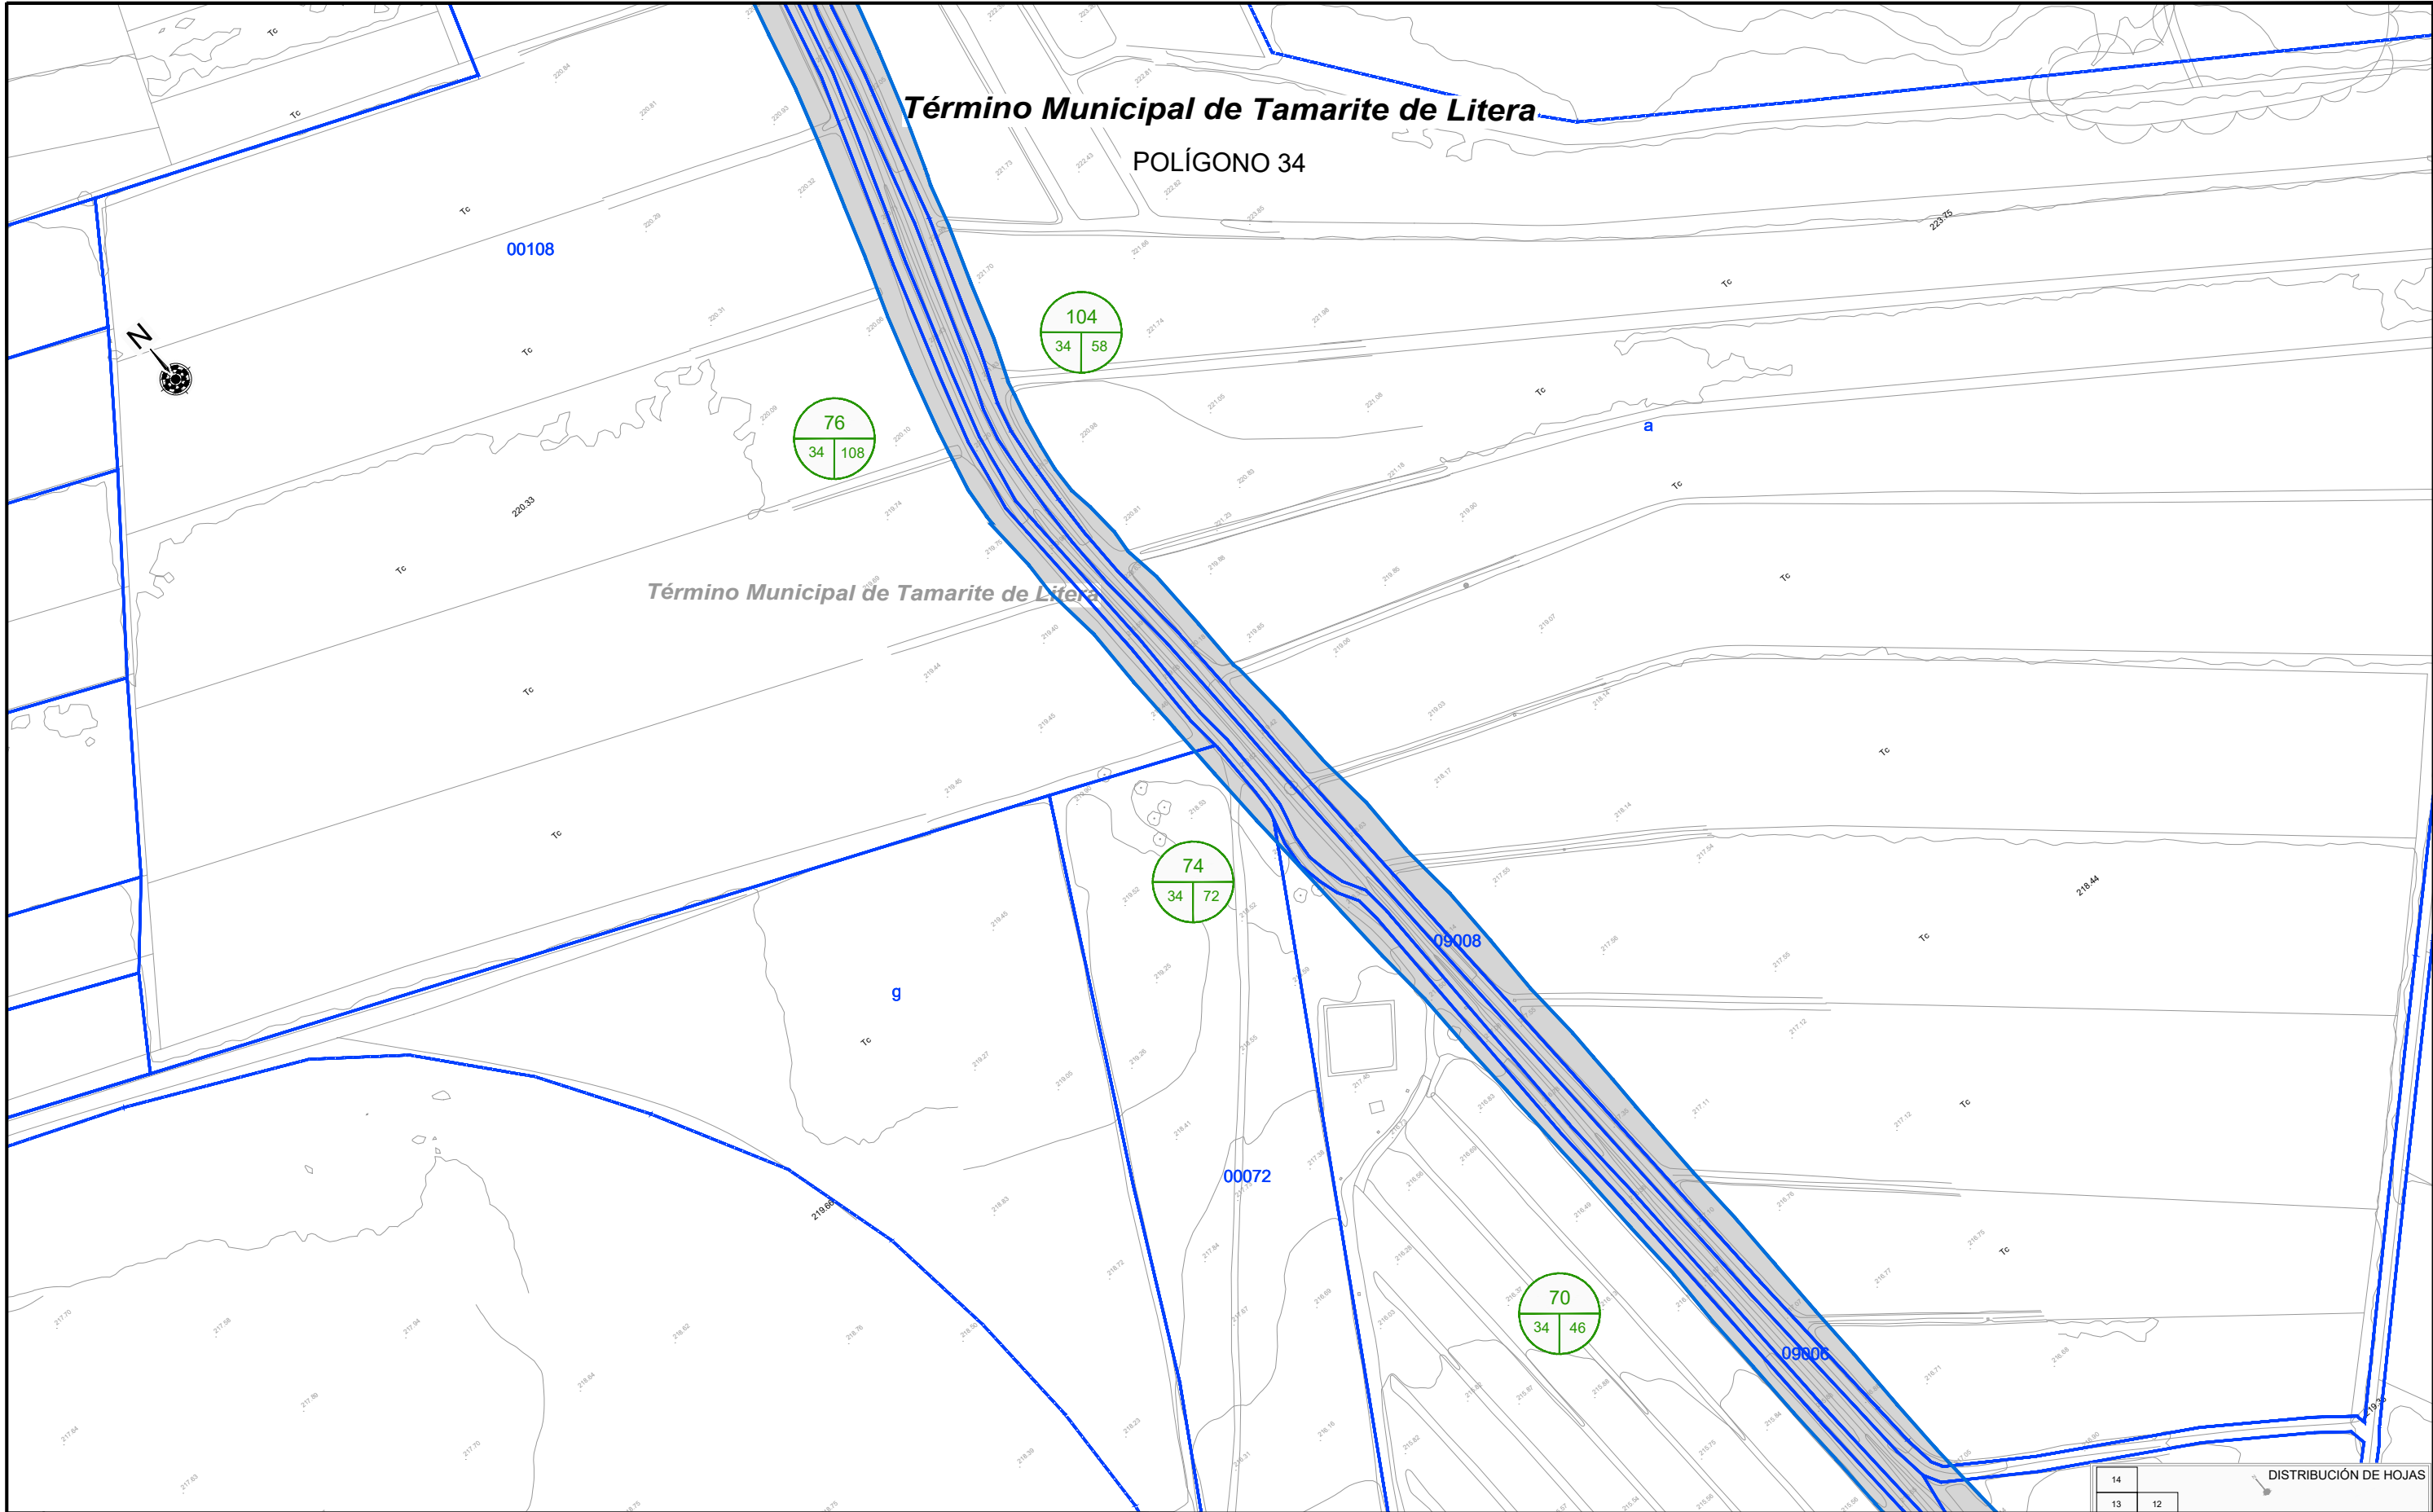

LEYENDA

Nº DE ORDEN

1

Nº DE POLÍGONO

047

Nº DE PARCELA

41

LÍMITE DE PARCELA

LÍMITE DE SUBPARCELA

LÍMITE DE POLÍGONO

LÍMITE DE TÉRMINO MUNICIPAL

EXPROPIACIÓN

SERVIDUMBRE

OCUPACIÓN TEMPORAL

TERRENOS ADQUIRIDOS

DISTRIBUCIÓN DE HOJAS

14

13

12

11

10

9

8

7

6

5

4

3

2


1

15


16

17

ANEJO Nº17.- OCUPACIONES	PLAN DE INTERÉS GENERAL DE ARAGÓN PLATAFORMA LOGÍSTICA LA MELUSA - TAMARITE DE LITERA (HUESCA) PROYECTO DE URBANIZACIÓN DE ÁREA LOGÍSTICA	ESCALAS 1 / 1000 0 10 20 40 m ORIGINAL A1	NÚMERO DE PLANO 2 HOJA 15 DE 18	DESIGNACIÓN PARCELARIO	FECHA MAYO 2023
--------------------------	--	--	---------------------------------------	---------------------------	--------------------

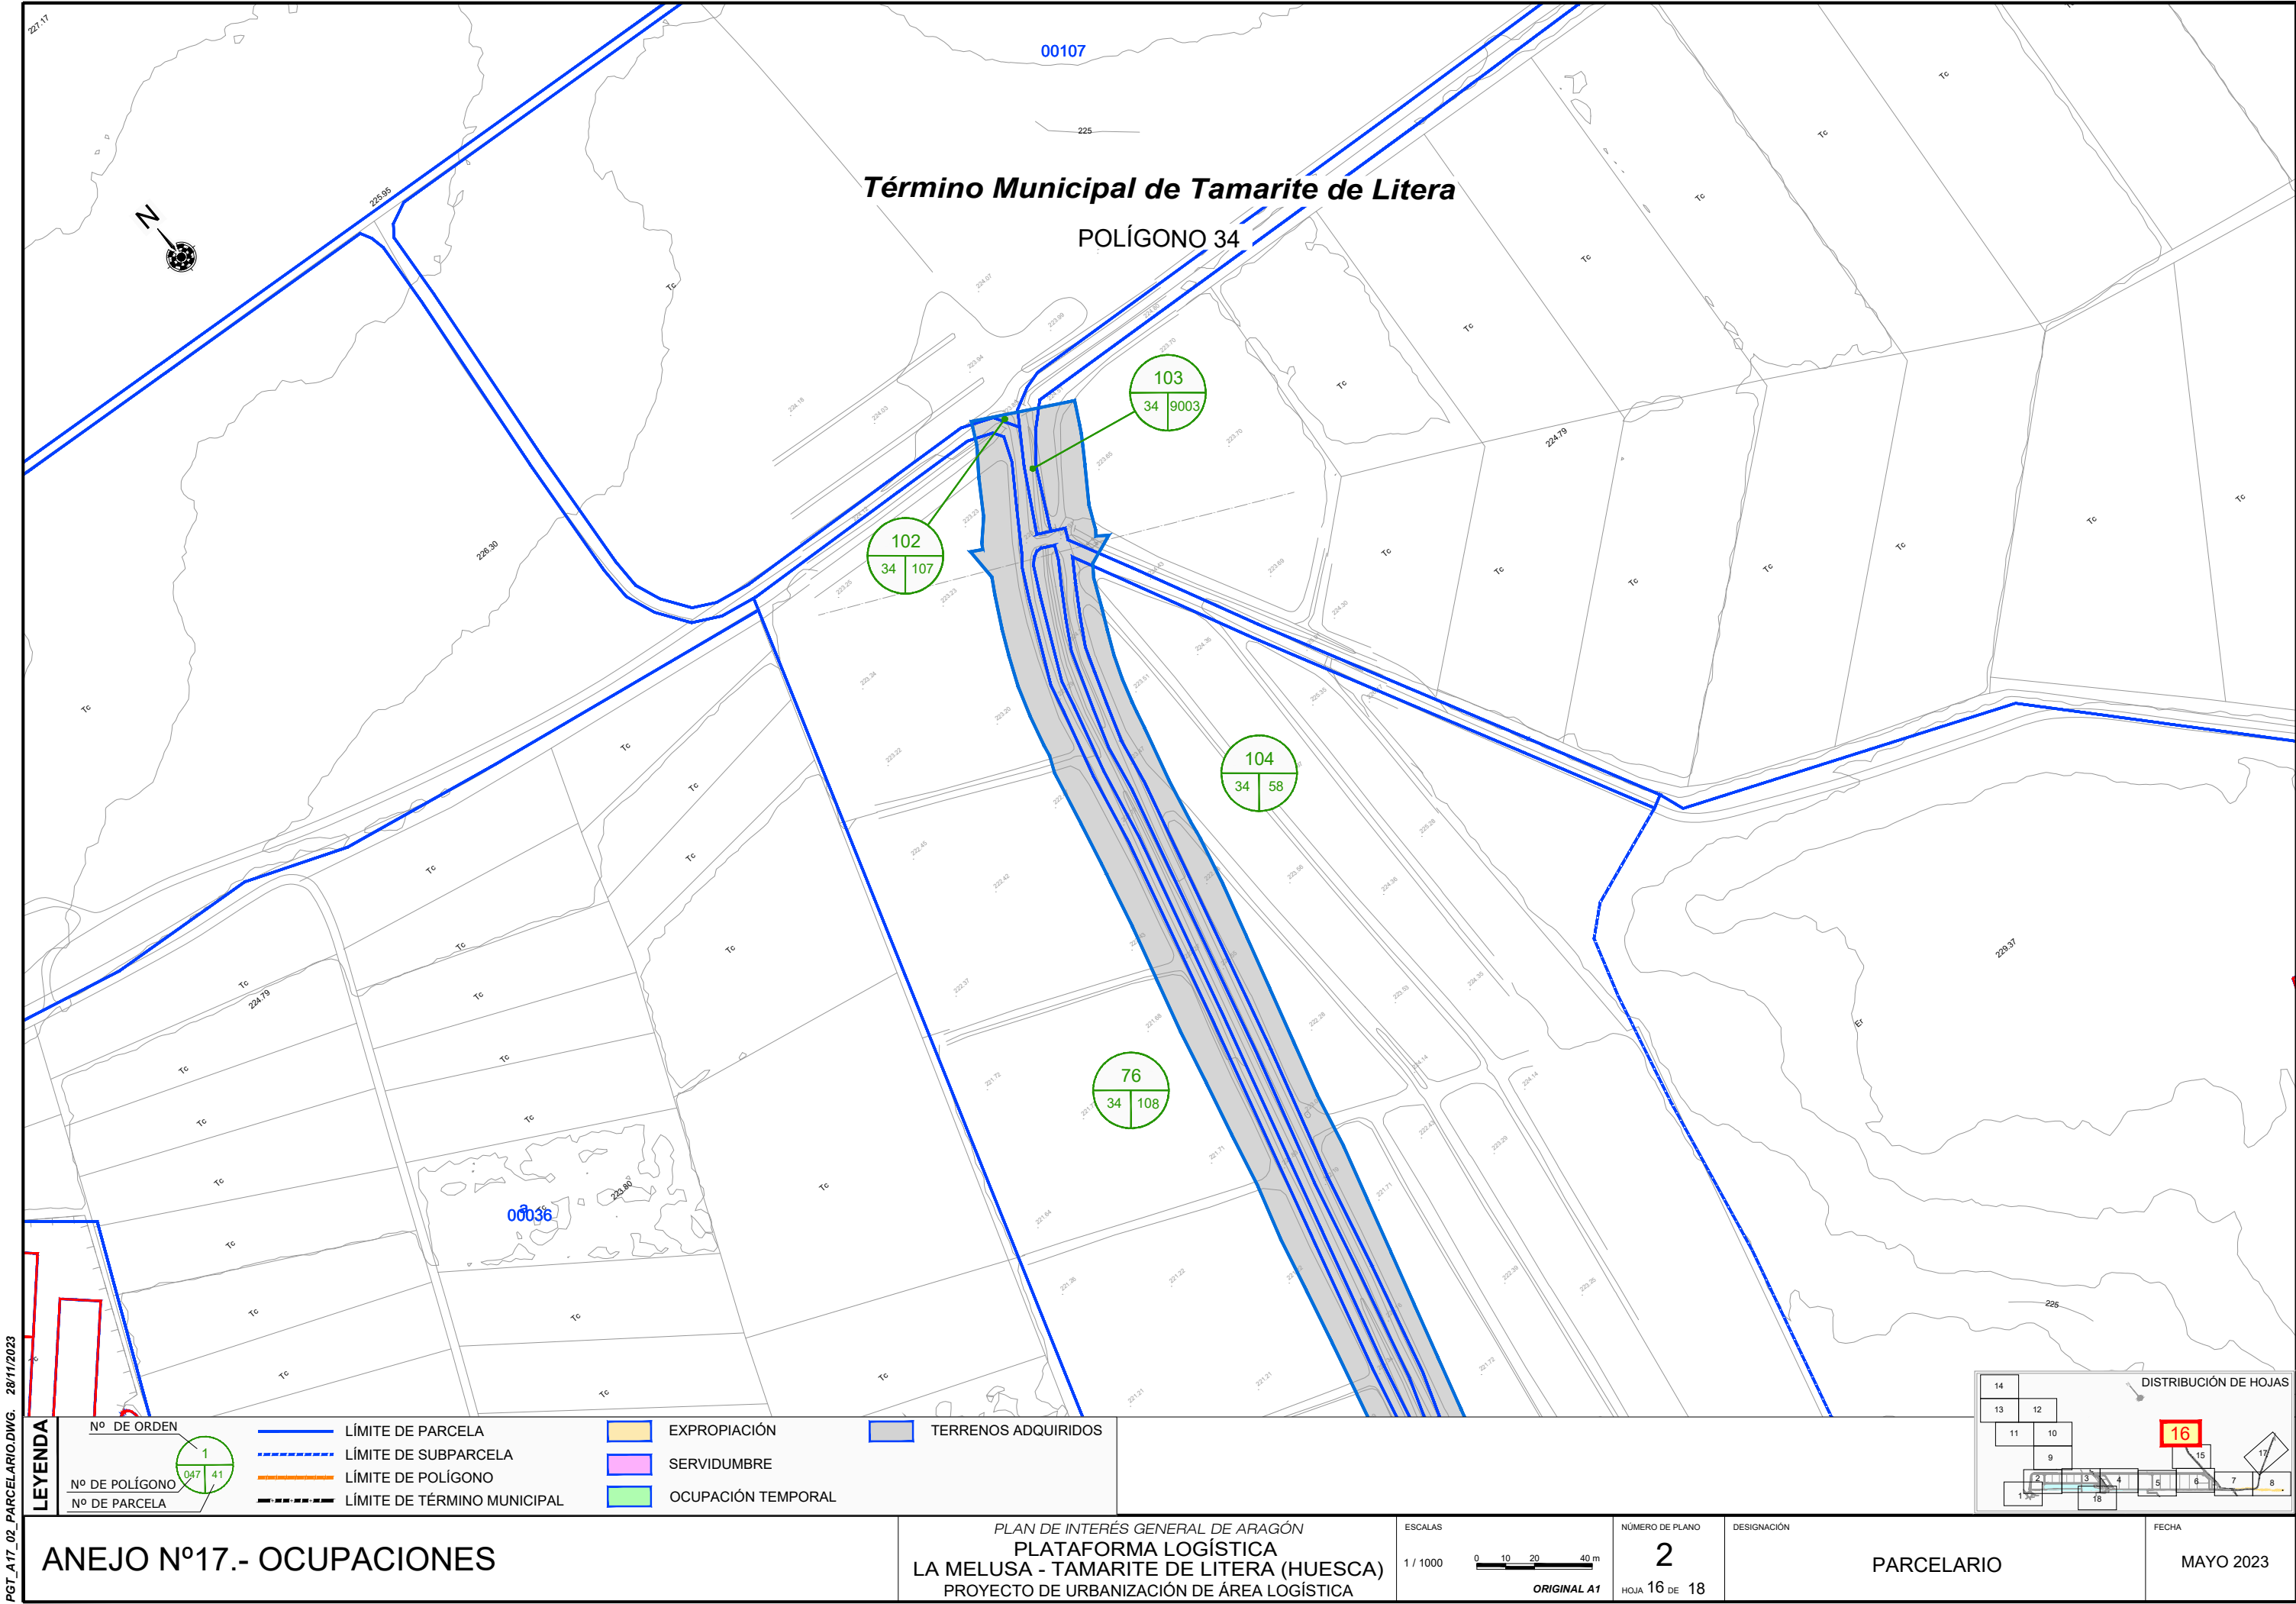

PGT_A17_02_PARCELARIO.DWG. 28/11/2023

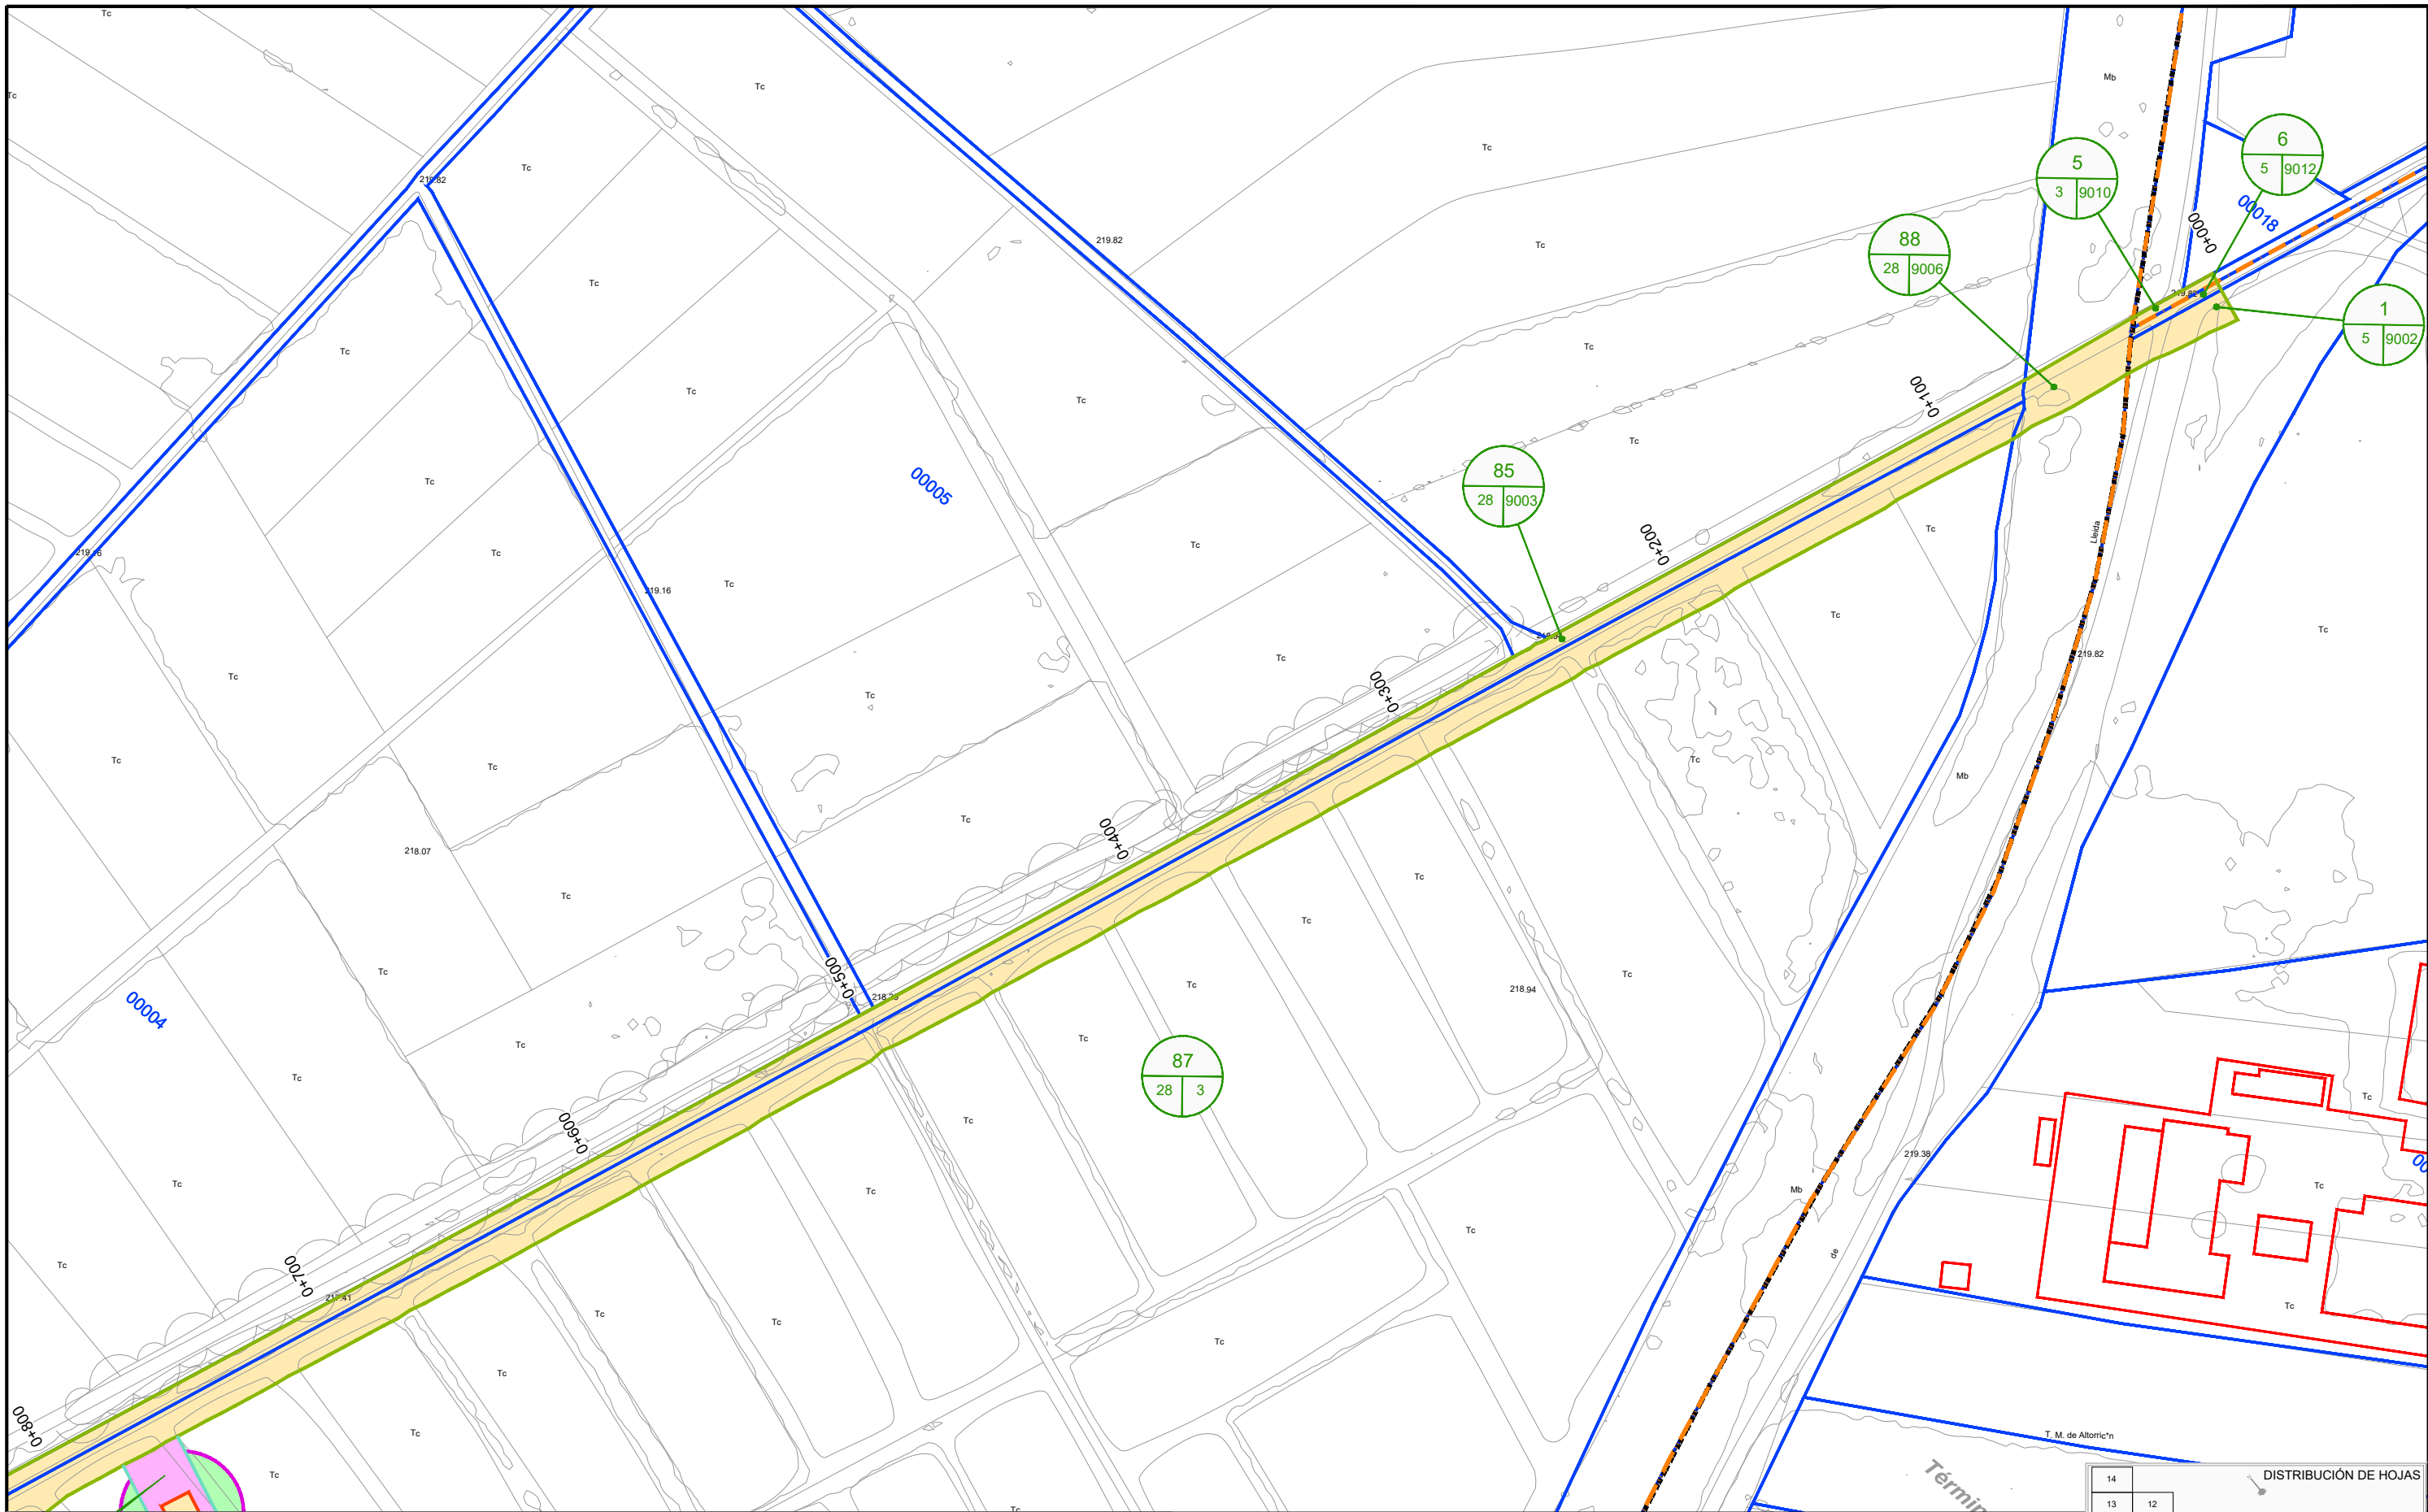

LEYENDA

Nº DE ORDEN	LÍMITE DE PARCELA	EXPROPIACIÓN	TERRENOS ADQUIRIDOS
Nº DE POLÍGONO	LÍMITE DE SUBPARCELA	SERVIDUMBRE	
Nº DE PARCELA	LÍMITE DE POLÍGONO	OCUPACIÓN TEMPORAL	
	LÍMITE DE TÉRMINO MUNICIPAL		

ANEJO Nº17.- OCUPACIONES

PLAN DE INTERÉS GENERAL DE ARAGÓN
PLATAFORMA LOGÍSTICA
LA MELUSA - TAMARITE DE LITERA (HUESCA)
PROYECTO DE URBANIZACIÓN DE ÁREA LOGÍSTICA

ESCALAS
1 / 1000
0 10 20 40 m
ORIGINAL A1

NÚMERO DE PLANO
2
HOJA 17 DE 18

DESIGNACIÓN
PARCELARIO

FECHA
MAYO 2023

