


- CUADRÍCULAS DEL PASE A CONCESIÓN
- ACOPIO DE TIERRA VEGETAL

- ACOPIO DE ESTÉRILES
- ACOPIO DE ARCILLAS


PETICIONARIO		HISPANO MINERA DE ROCAS S.L.U		TECNICI S.L	
PROYECTO		PLAN DE RESTAURACIÓN DEL PROYECTO DE PASE A CONCESIÓN		DISEÑO DEL PLANO	
		P.I. LAS PEDRIZAS Nº 6560 EN EL T.M DE ESTERQUEL Y OBÓN (TERUEL)		PLAN DE ACOPIOS EN LA EXPLOTACIÓN LAS PEDRIZAS	
EL ING. TEC. MINAS		EL DIBUJANTE		Nº PLANO	COORDENADAS ETRS89
				FECHA	
Fto. José Miguel Aranda Almona		Fto. Emilio Nino Soriano		JULIO 2023	

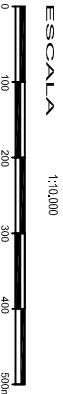



4534000 692000 693000 694000 695000 696000 697000 698000 699000 700000 701000 702000 703000 704000 705000 706000 707000 708000 709000

4533000 4532000 4531000 4530000 4529000 4528000 4527000 4526000 4525000 4524000 4523000 4522000

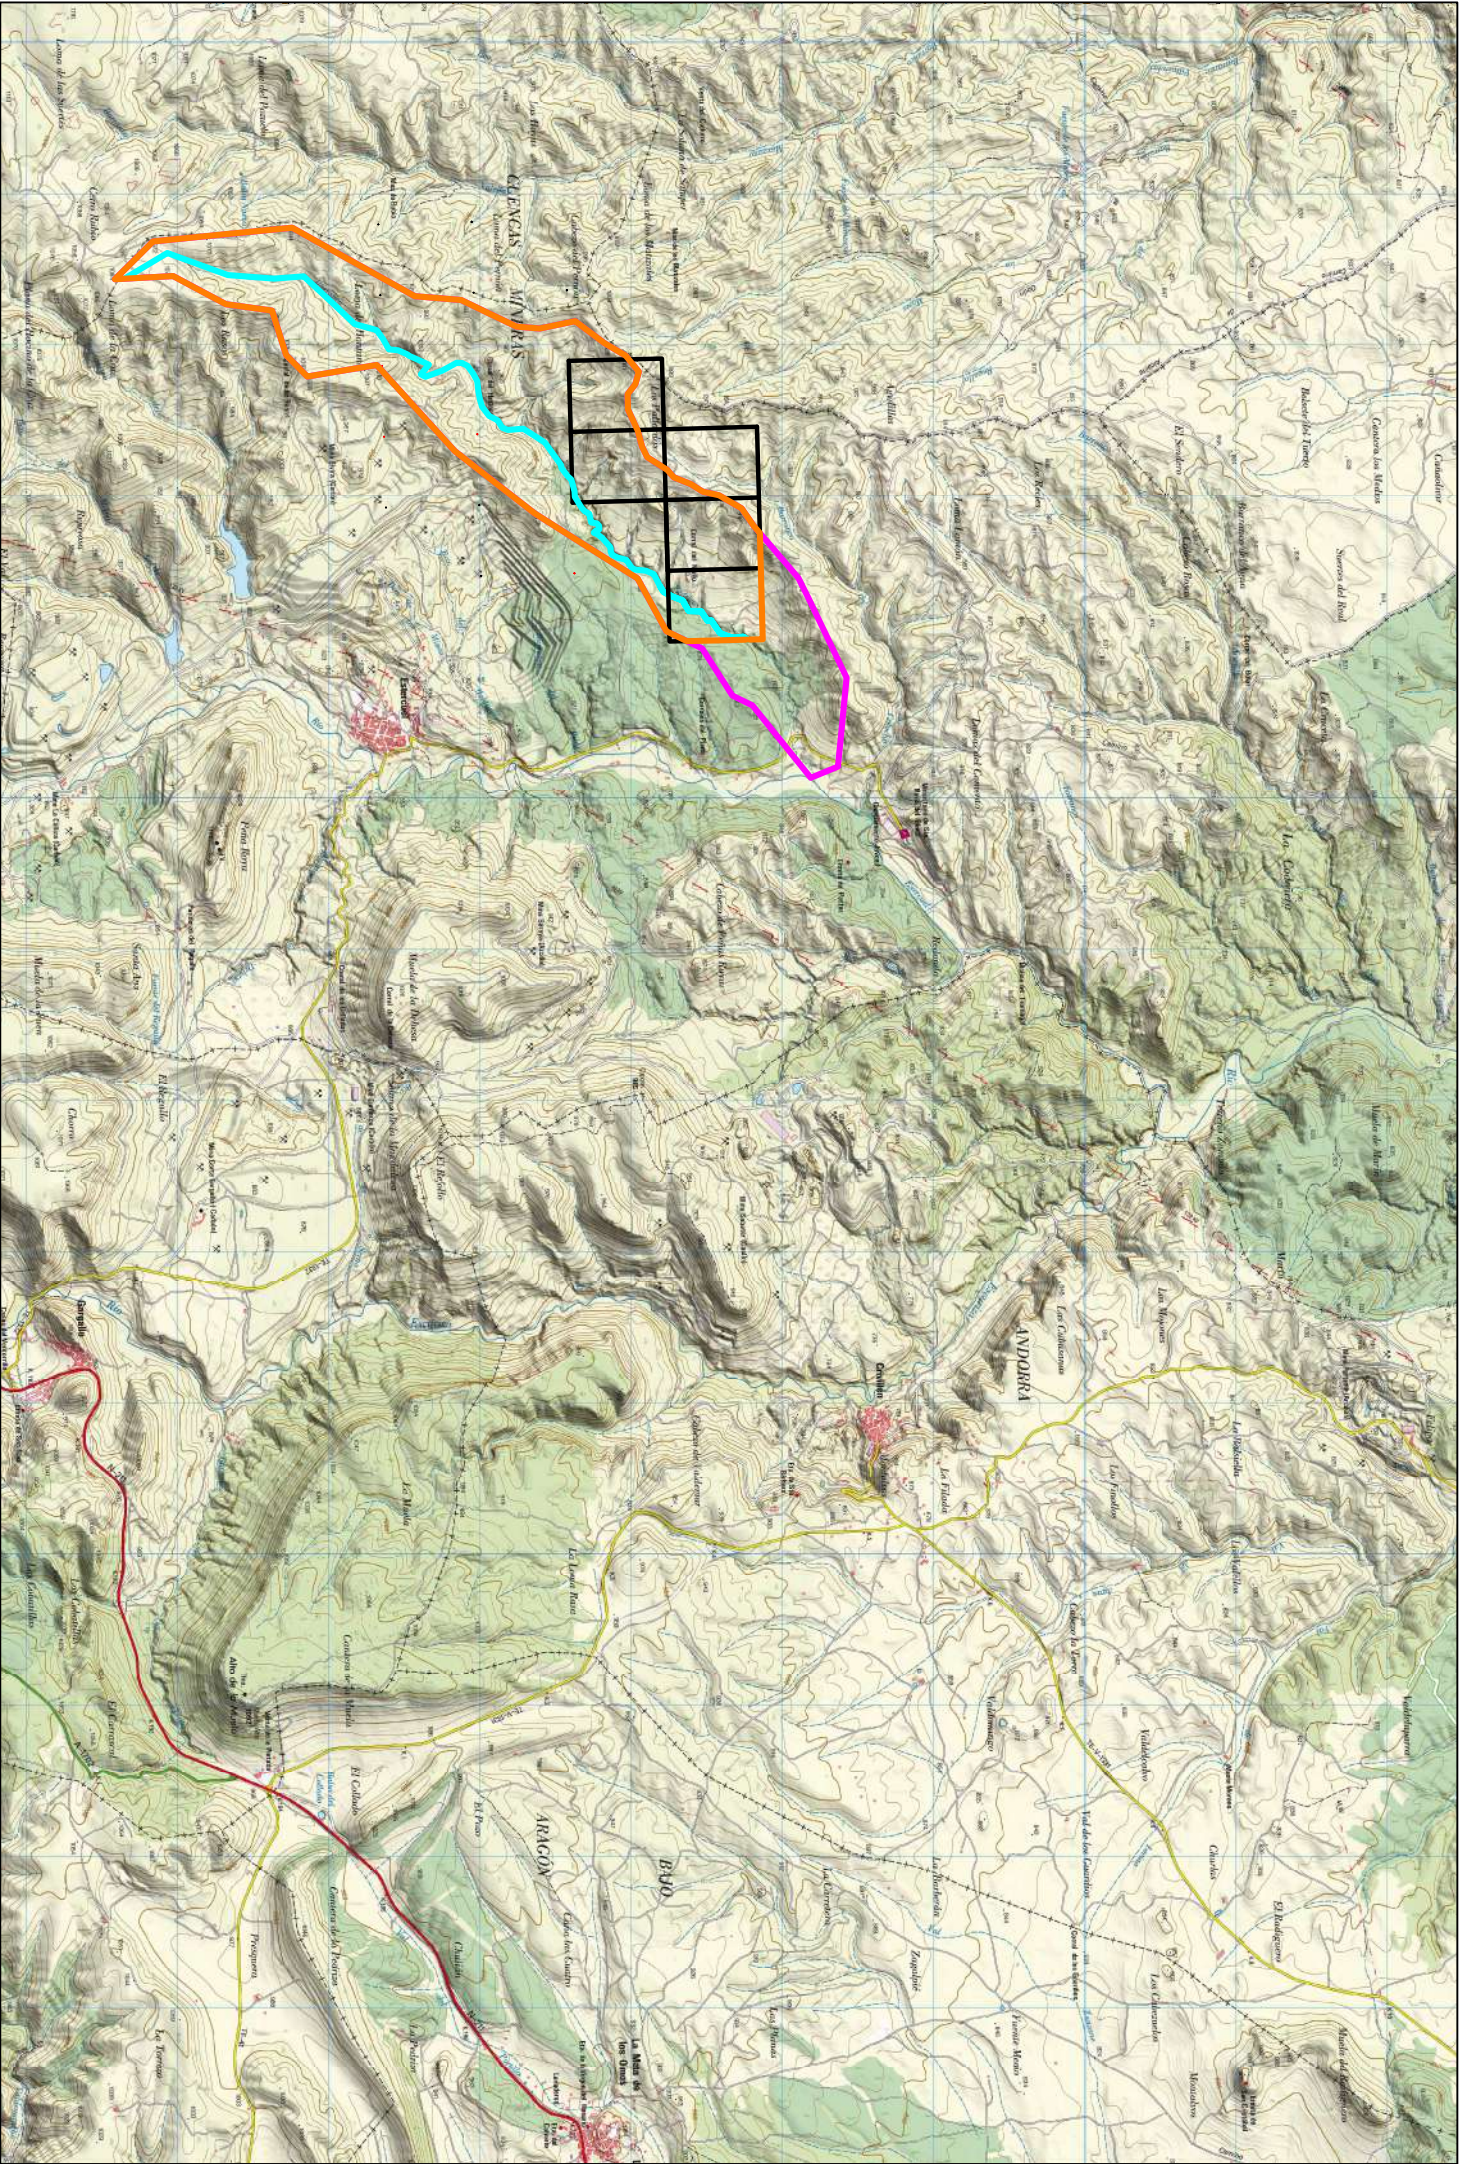


BARRANCO DE LAS PEDRIZAS

CUENCA DRENANTE DEL BARRANCO DE LAS PEDRIZAS

SUBCUENCA ZONA DE AFECCIÓN DEL PROYECTO EN EL BARRANCO DE LAS PEDRIZAS


PETICIONARIO		TECNICI S.L	
PROYECTO		DESIGNACIÓN DEL PLANO	
PLAN DE RESTAURACIÓN DEL PROYECTO DE PASE A CONCESIÓN		SITUACIÓN DE LA CUENCA DRENANTE DEL BARRANCO DE LAS PEDRIZAS	
P.I. LAS PEDRIZAS Nº 6560 EN LOS T.M. DE ESTERUEL Y OBÓN (TERUEL)			
EL I.T. DE MINAS		Nº PLANO	ESCALA
EL DIBUJANTE		24	1:50.000
Fdo. José Miguel Aranda Aranda		FECHA	0 500 1000 1500 2000 m
		Julio 2023	
		Fdo. Emilio Nieto Sánchez	



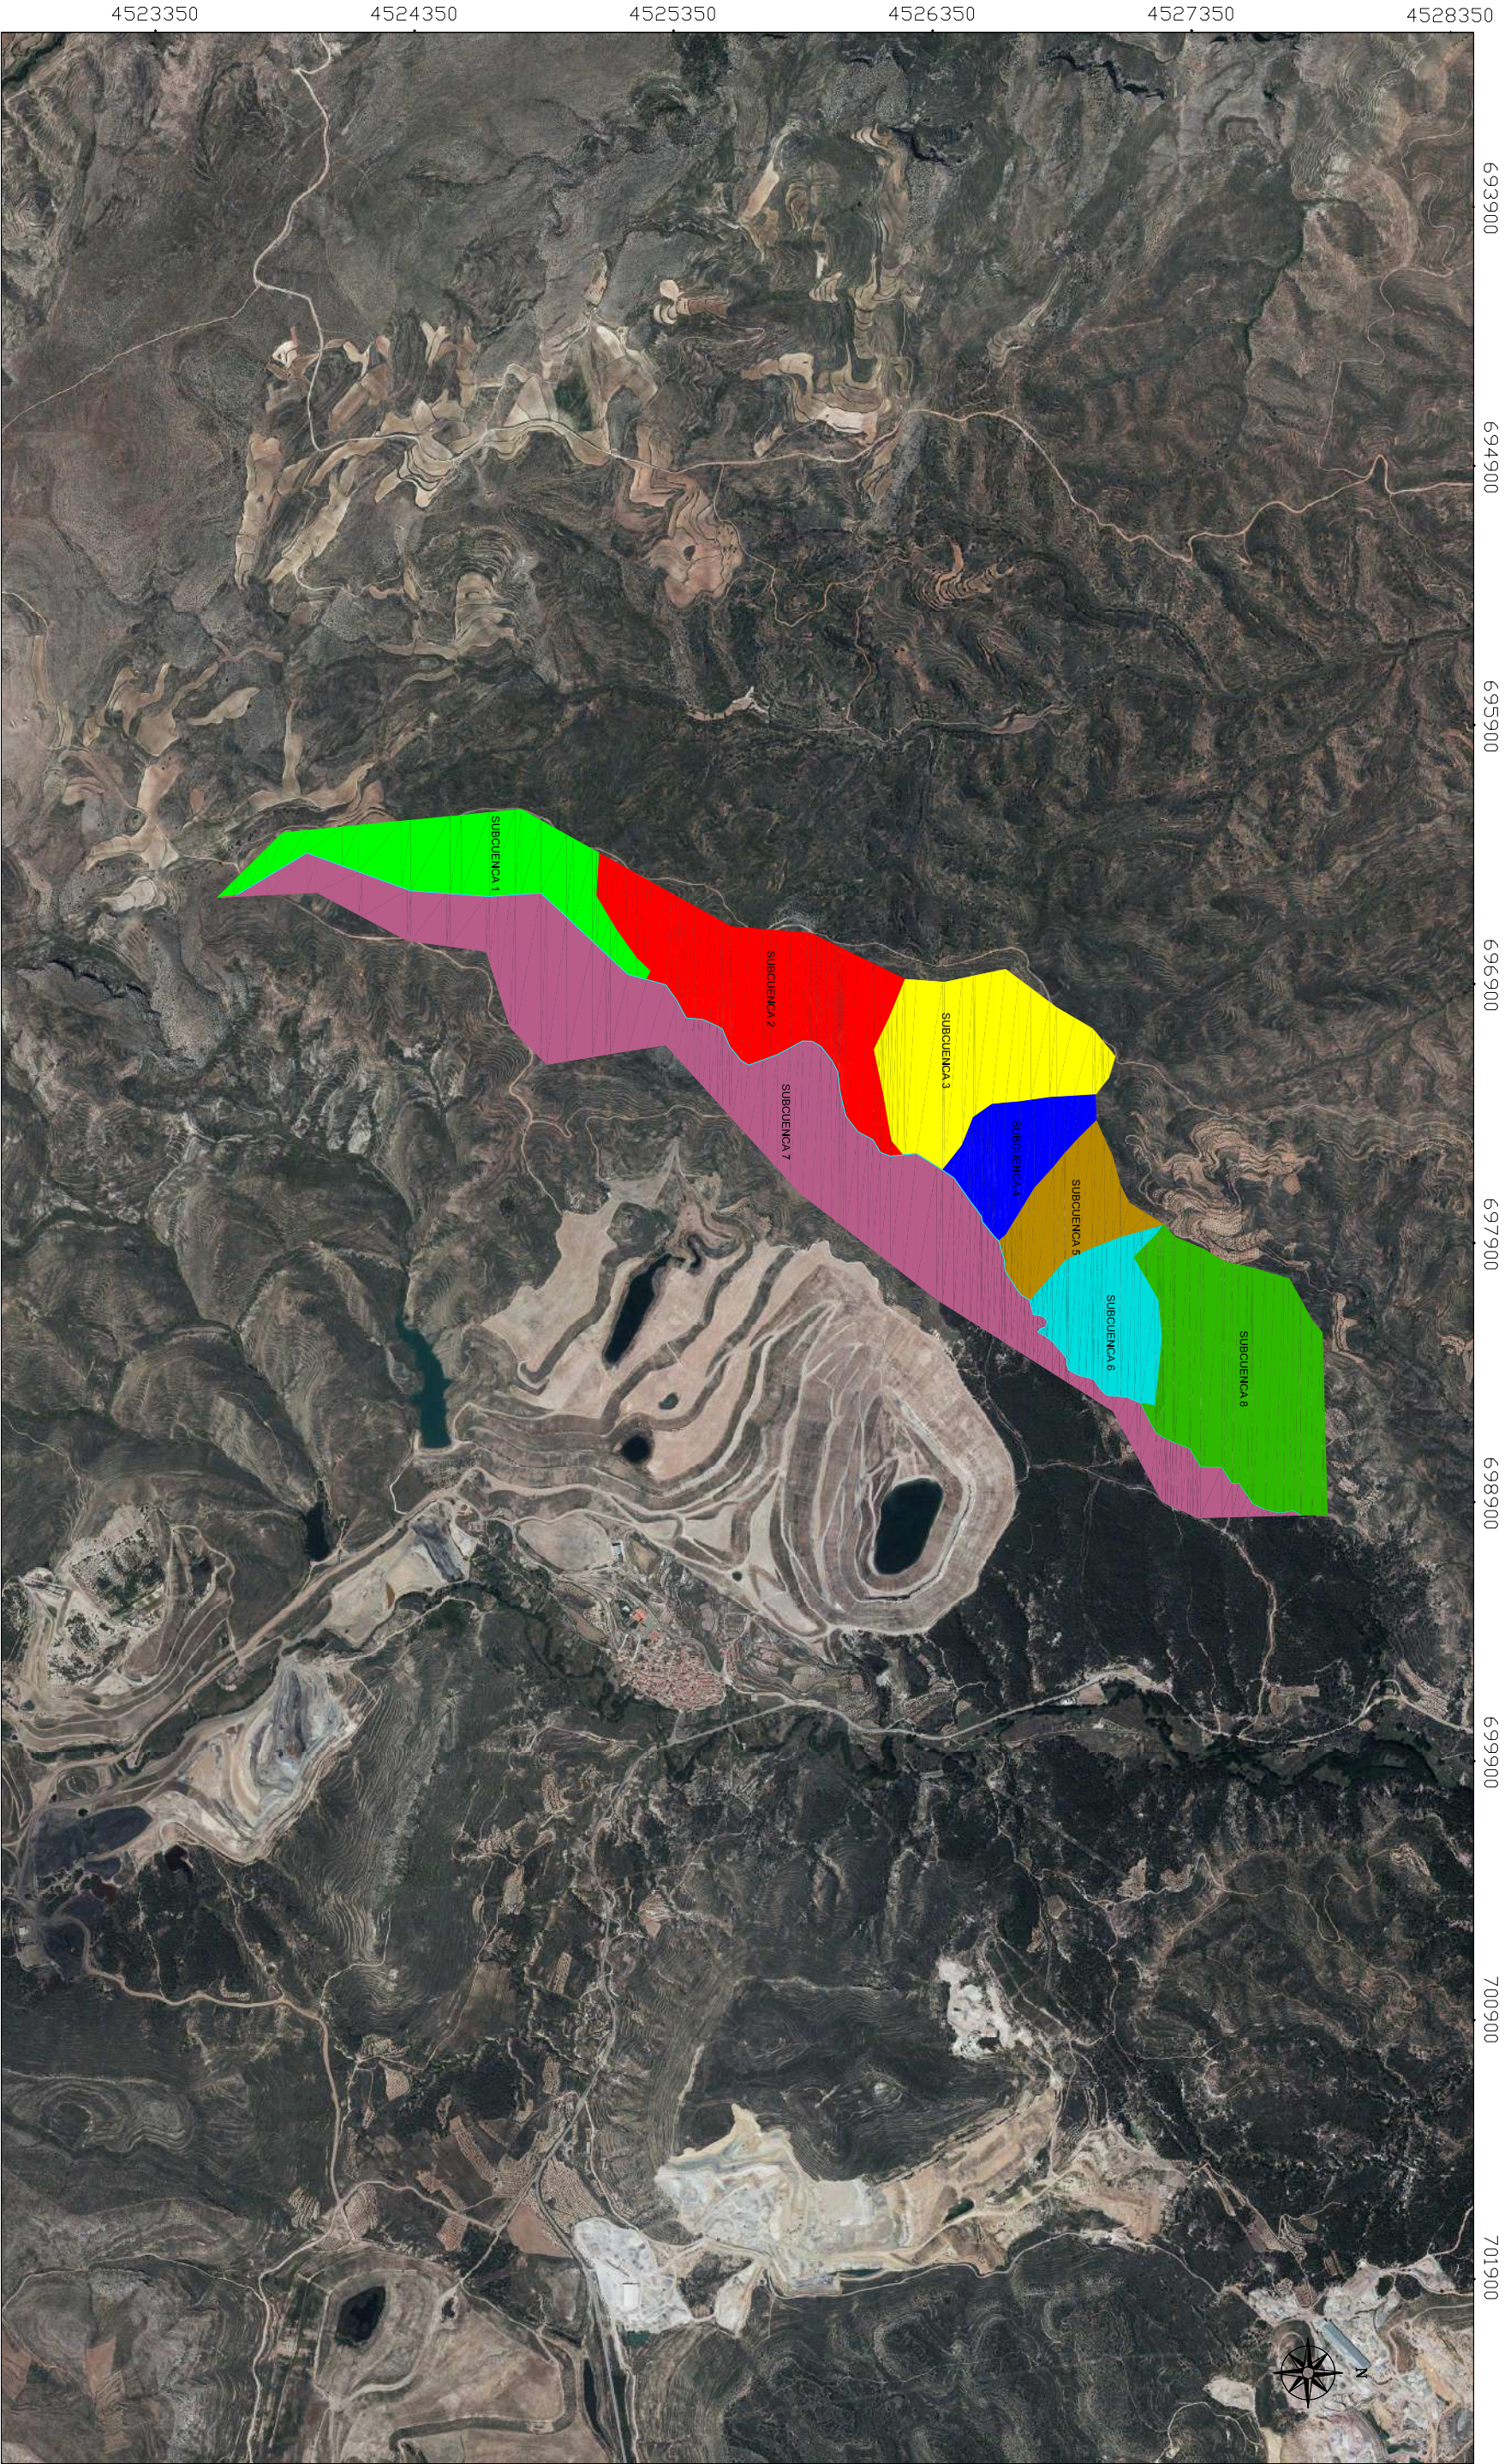


- BARRANCO DE LAS PEDRIZAS
- SUBCUENCA 1 NDRT
- SUBCUENCA 2 NDRT
- SUBCUENCA 3 NDRT
- SUBCUENCA 4 NDRT
- SUBCUENCA 5 NDRT
- SUBCUENCA 6 NDRT
- SUBCUENCA 7 SUR
- SUBCUENCA 8 NDRT

PETICIONARIO		HISPANO MINERA DE ROCAS S.L.U	
PROYECTO		DISENACIÓN DEL PLANO	
P.L. "LAS PEDRIZAS" N° 6660 EN LOS T.M DE ESTERQUEL Y OBÓN (TRUJILLO)		SUBCUENCAS DRENANTES EN EL BARRANCO DE LAS PEDRIZAS	
E.I.T. DE MINAS		N° PLANO	ESCALA
Fto. José Miguel Arroyo Alvarado		25	1:25,000
EL DIBUJANTE		FECHA	
Fto. Emilio Nino Soriano		Julio 2023	

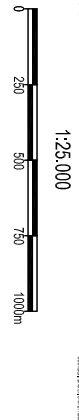



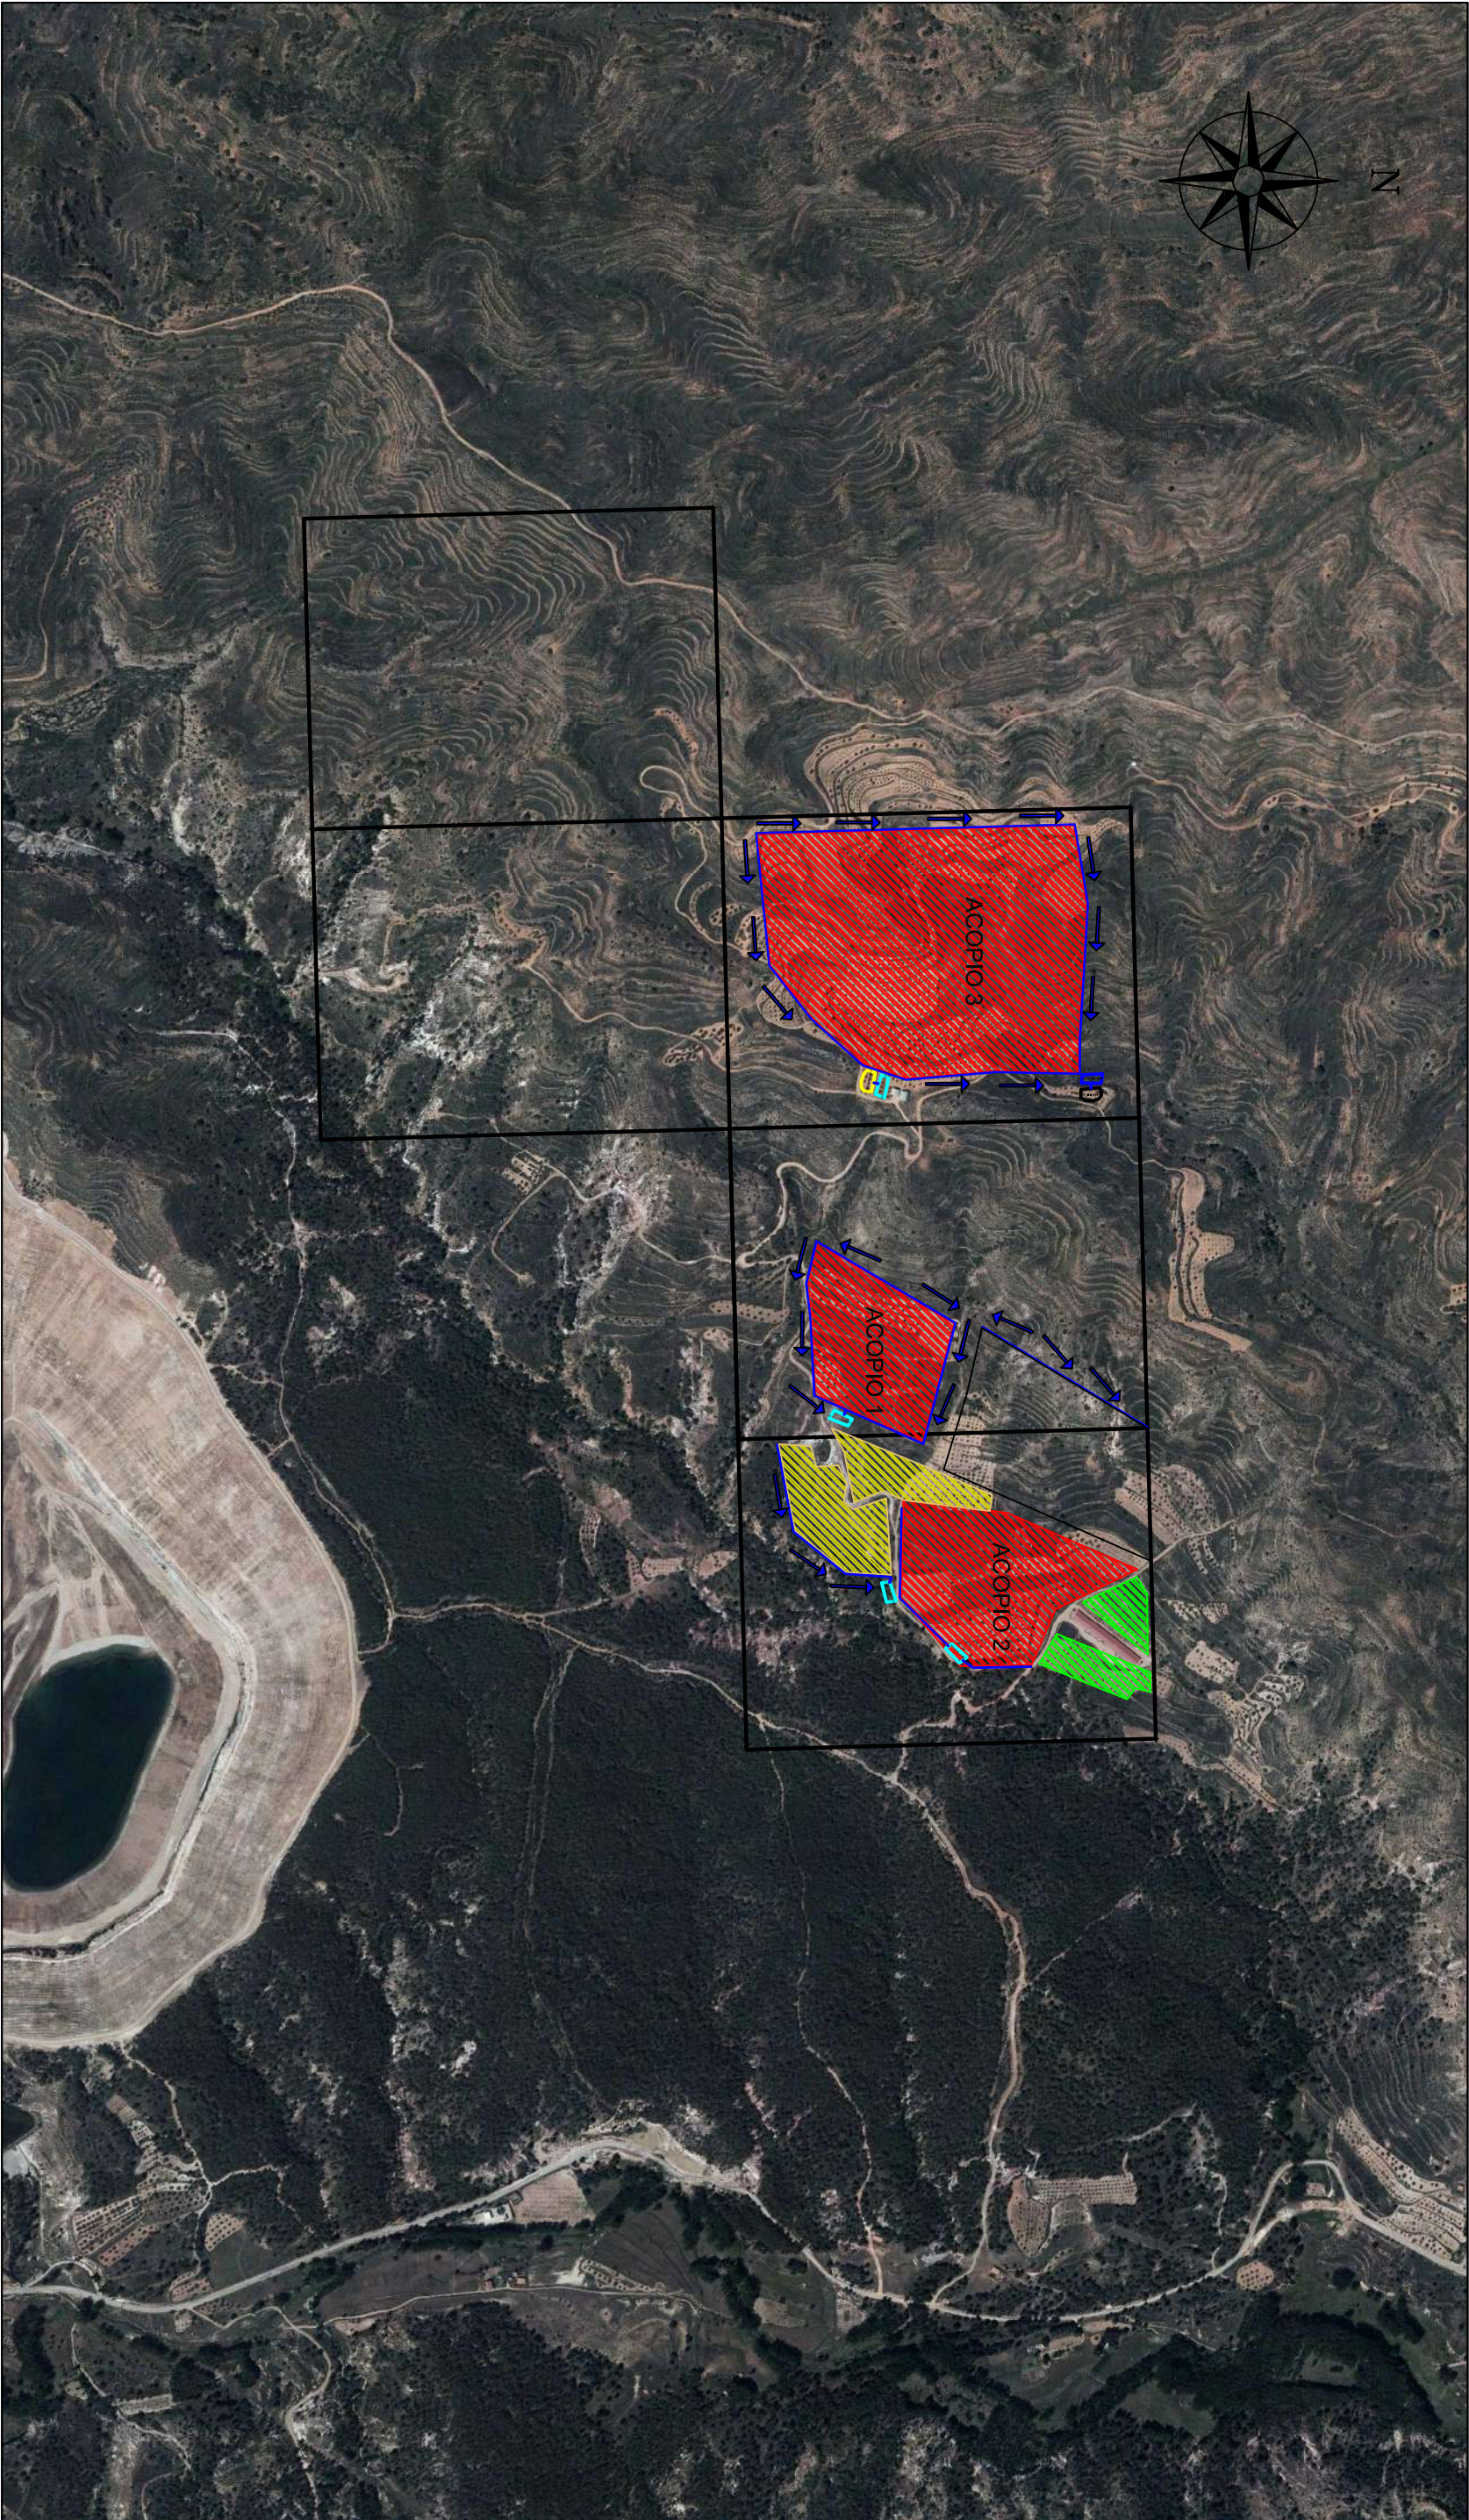

4526100 4526600 4527100 4527600 4528100

696500 697000 697500 698000 698500 699000 699500 700000



CUADRÍCULAS DEL PASE A CONCESIÓN



ACOPIO DE ESTÉRILES



ACOPIO DE ARCILLAS



ACOPIO DE TIERRA VEGETAL



BALSA DE DECANACIÓN



ÁREA DE INUNDACIÓN

HISPANO MINERA DE ROCAS S.L.U

TECNICI S.L

PROYECTO PLAN DE RESTAURACIÓN DEL PROYECTO DE PASE A CONCESIÓN  
P.I. LAS PEDRIZAS N° 6560 EN EL T.M DE ESTERQUEL Y OBÓN (TERUEL)

DESIGNACIÓN DEL PLANO

PLANO DE DRENAJES EN LA EXPLOTACIÓN LAS PEDRIZAS

EL ING. TEC. MINAS

EL DIBUJANTE

Nº PLANO

FECHA

Fto. José Miguel Aranda Almon


Fto. Emilio Nino Soriano

Julio 2023

ESCALA 1:10,000  
COORDENADAS ETRS89





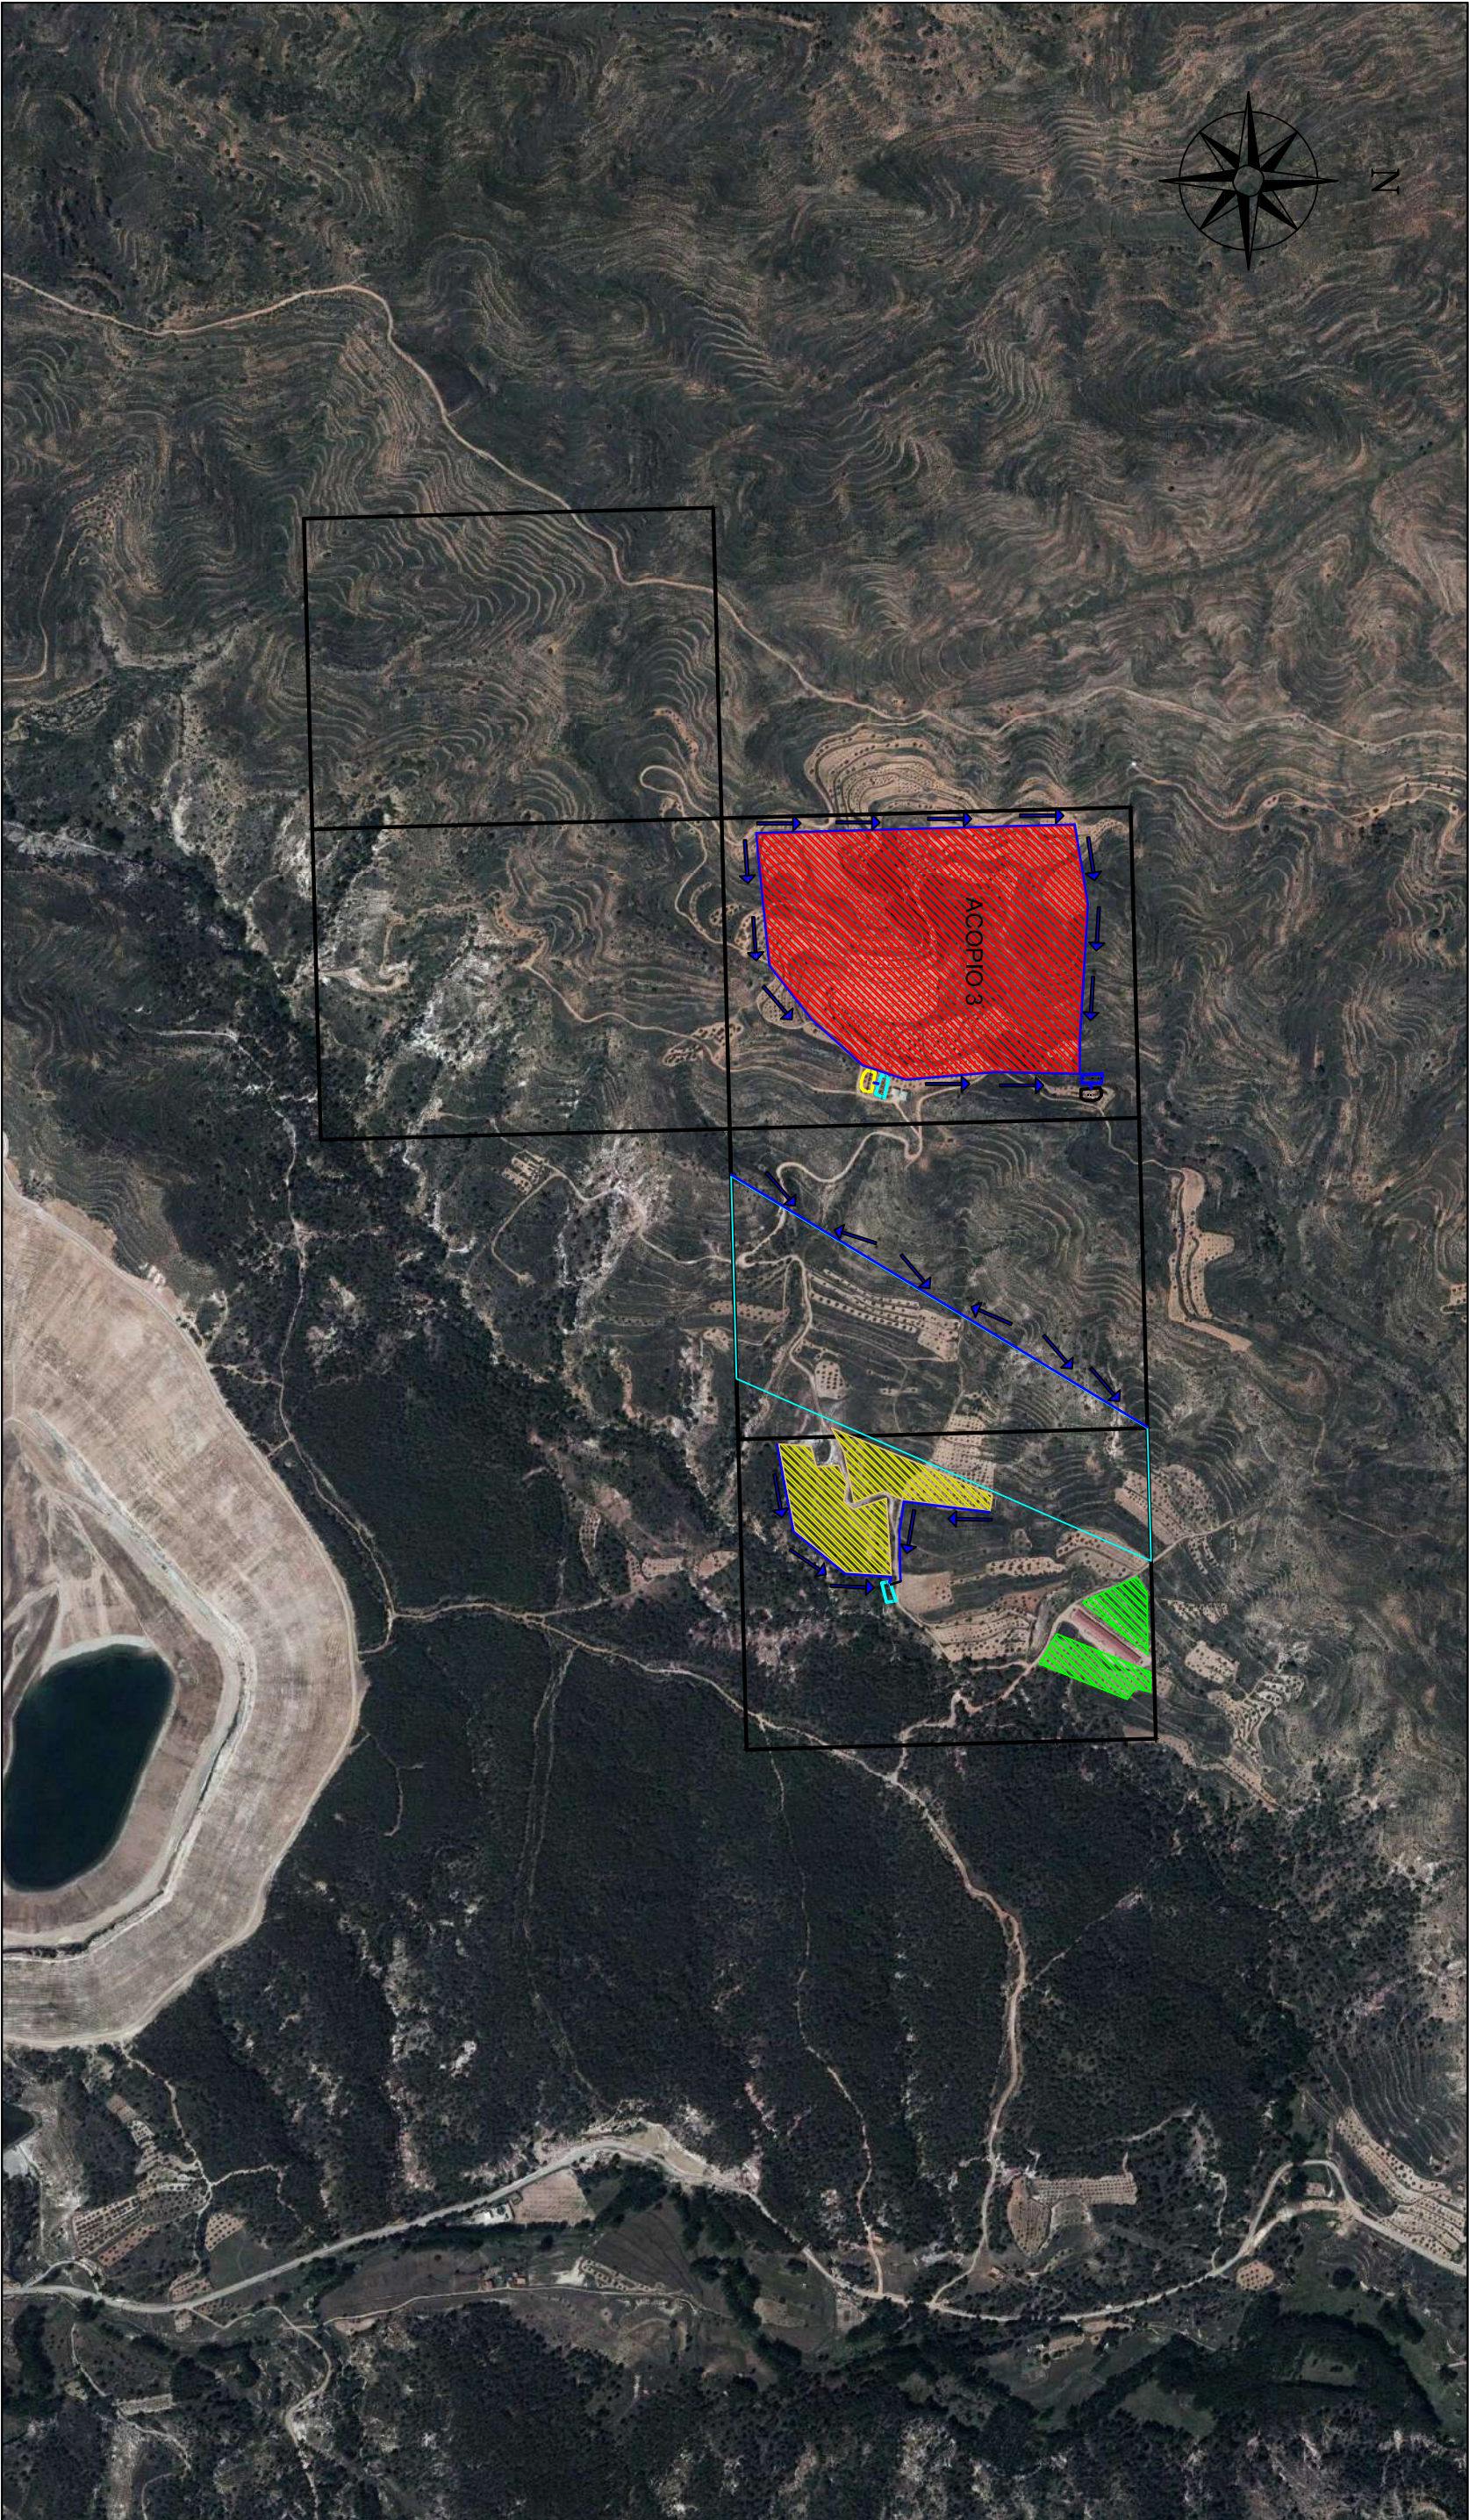

696500 + 697000 + 697500 + 698000 + 698500 + 699000 + 699500 + 700000 +

4526100 + 4526600 + 4527100 + 4527600 + 4528100 +



CUADRÍCULAS DEL PASE A CONCESIÓN



ACOPPIO DE ESTÉRILES



ACOPPIO DE ARCILLAS



ACOPPIO DE TIERRA VEGETAL



BALSA DE DECANIZACIÓN



ÁREA DE INUNDACIÓN

HISPANO MINERA DE ROCAS S.L.U

TECNICI S.L

PROYECTO PLAN DE RESTAURACIÓN DEL PROYECTO DE PASE A CONCESIÓN  
P.I. LAS PEDRIZAS Nº 6560 EN EL T.M DE ESTERQUEL Y OBÓN (TERUEL)

DESIGNACIÓN DEL PLANO

PLANO DE DRENAJES EN LA EXPLOTACIÓN LAS PEDRIZAS

EL ING. TEC. MINAS

EL DIBUJANTE

Nº PLANO

FECHA

Fto. José Miguel Aranda Almon


Fto. Emilio Nino Soriano

26  
JULIO 2023

ESCALA 1:10.000  
COORDENADAS ETRS89





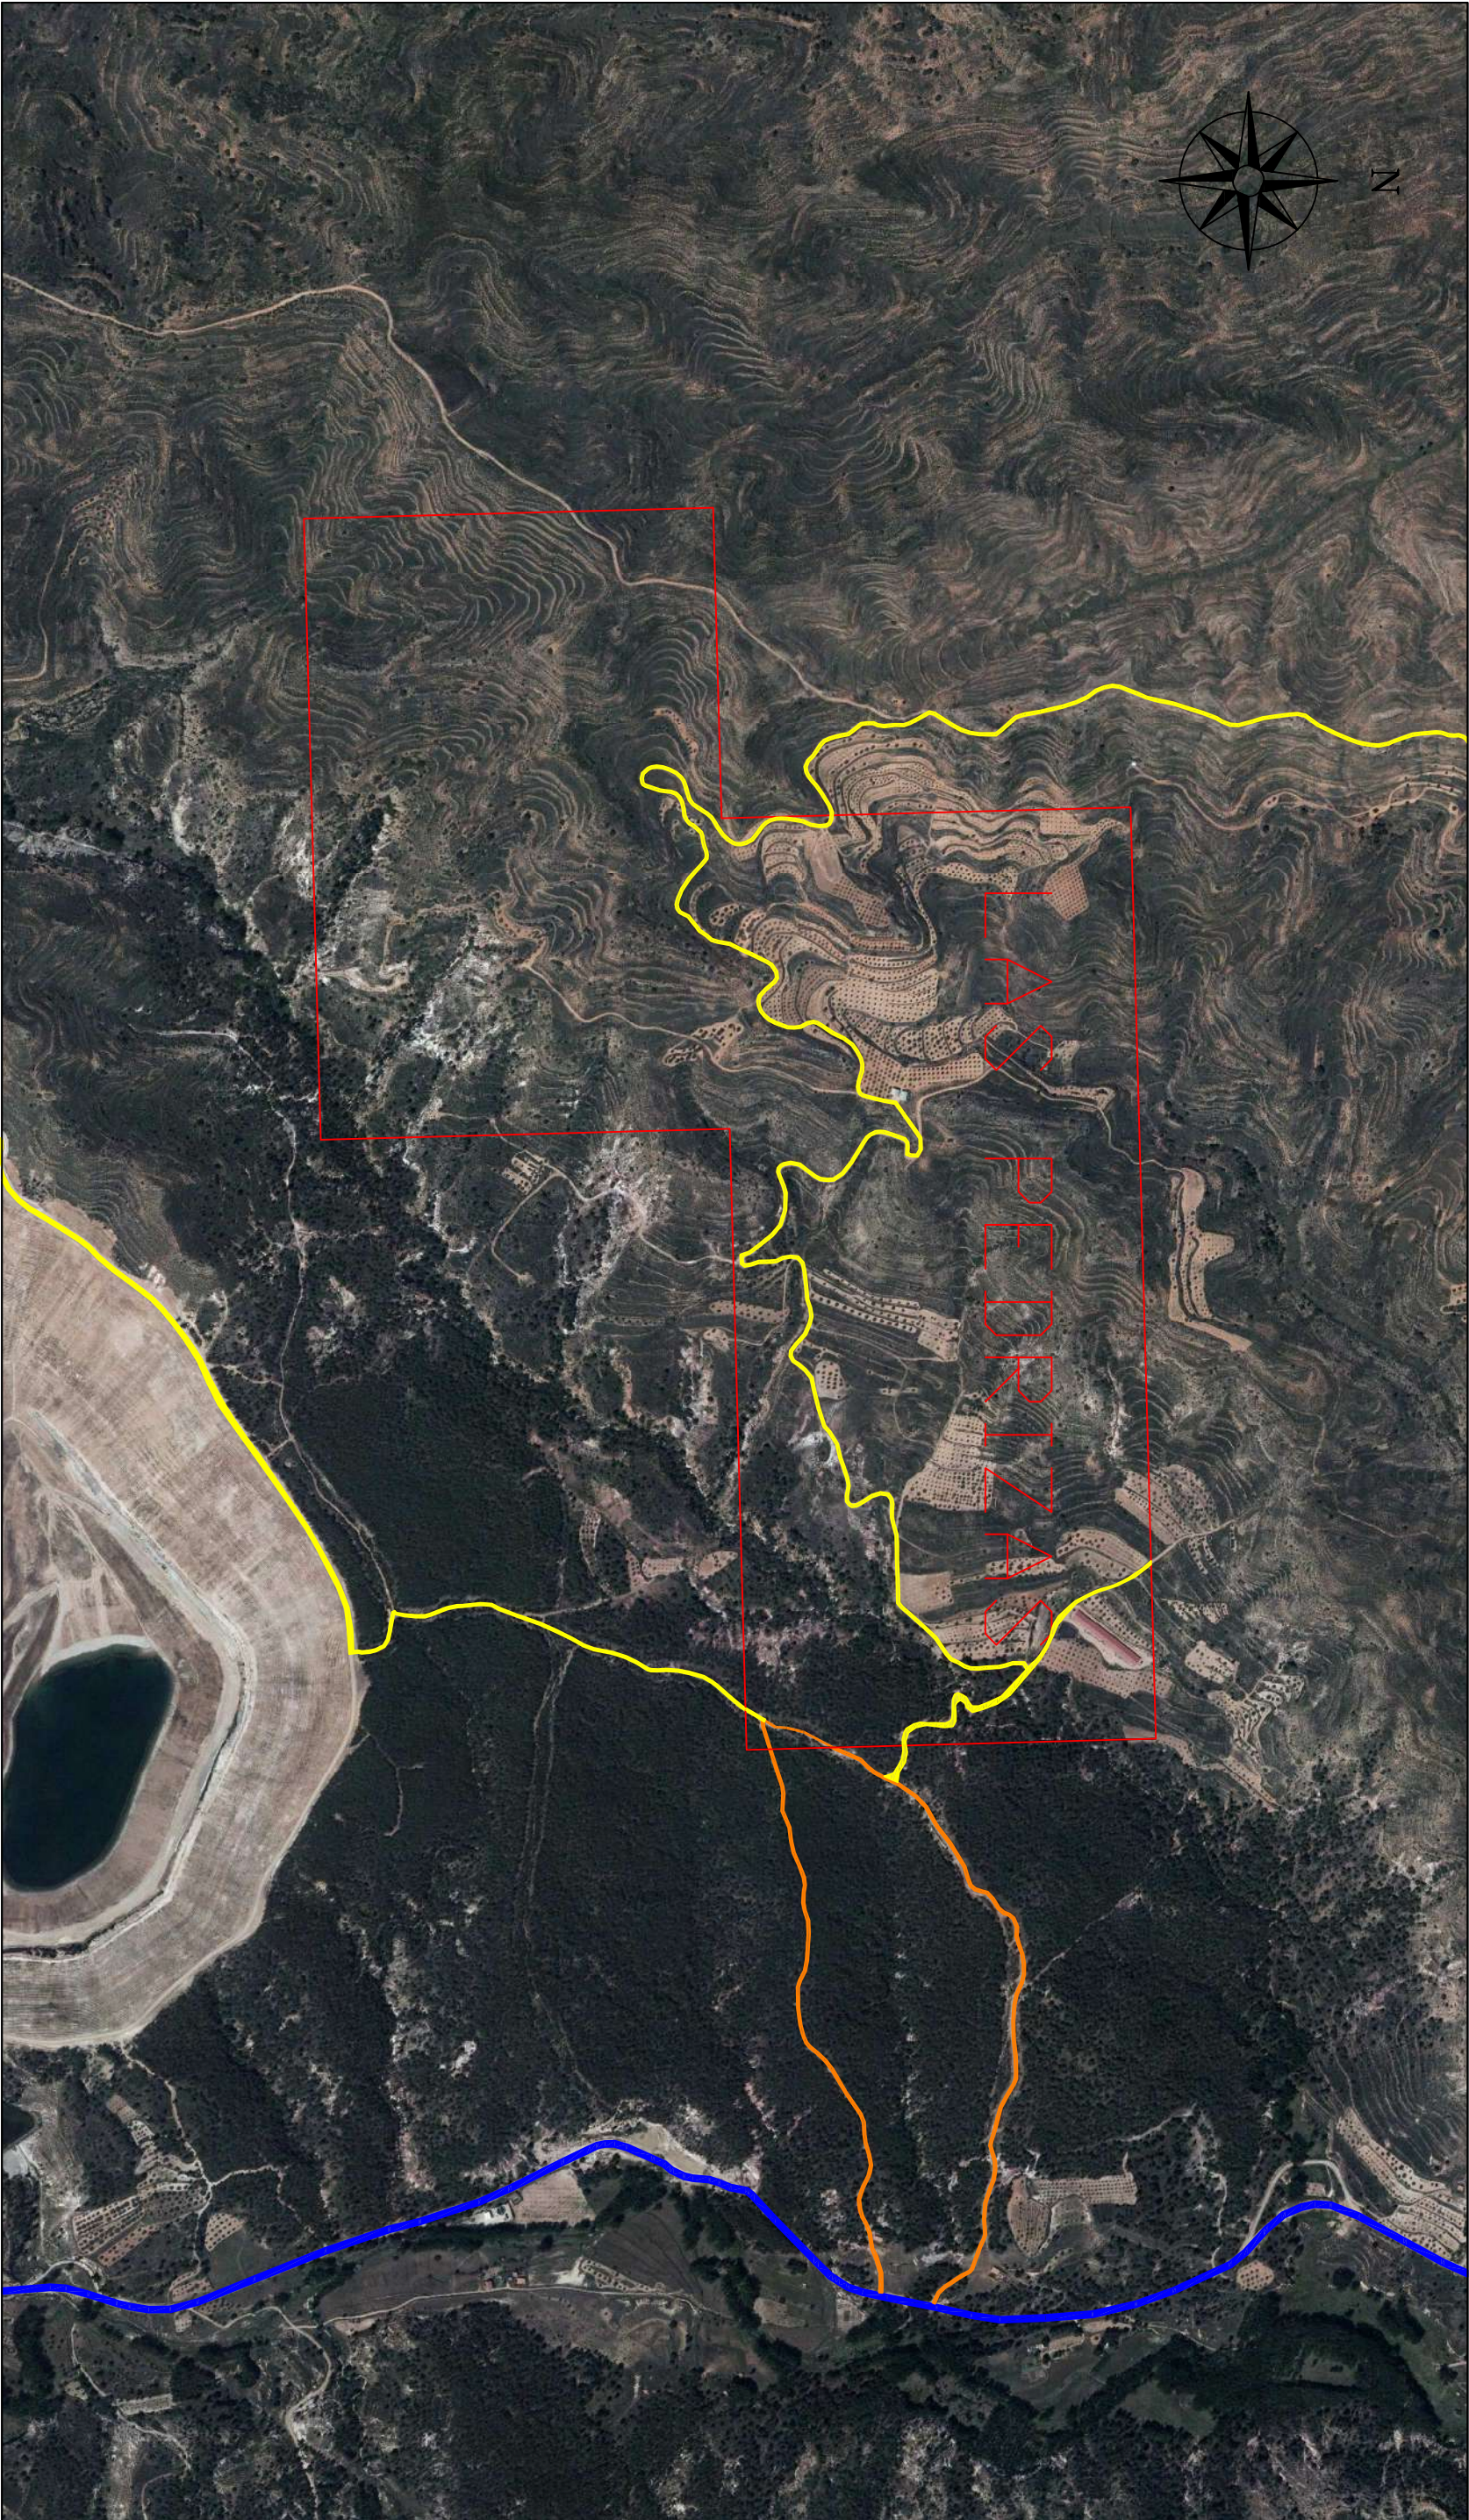

696500 697000 697500 698000 698500 699000 699500 700000

4526100 4526600 4527100 4527600 4528100

ACCESOS PRINCIPALES

ACCESOS SECUNDARIOS O ALTERNATIVOS

CARRETERA PRINCIPAL

HISPANO MINERA DE ROCAS S.L.U

TECNICI S.L

PROYECTO PLAN DE RESTAURACIÓN DEL PROYECTO DE PASE A CONCESIÓN P.I. LAS PEDRIZAS Nº 6560 EN EL T.M DE ESTERQUEL Y OBÓN (TERUEL)

EL ING. TEC. MINAS

EL DIBUJANTE

Fto. José Miguel Aranda Almon

Fto. Emilio Nino Soriano

DESIGNACIÓN DEL PLANO

PLANO DE ACCESOS A LA ZONA DE EXPLOTACIÓN

Nº PLANO

FECHA

JULIO 2023


ESCALA

1:10.000

COORDENADAS ETRS89





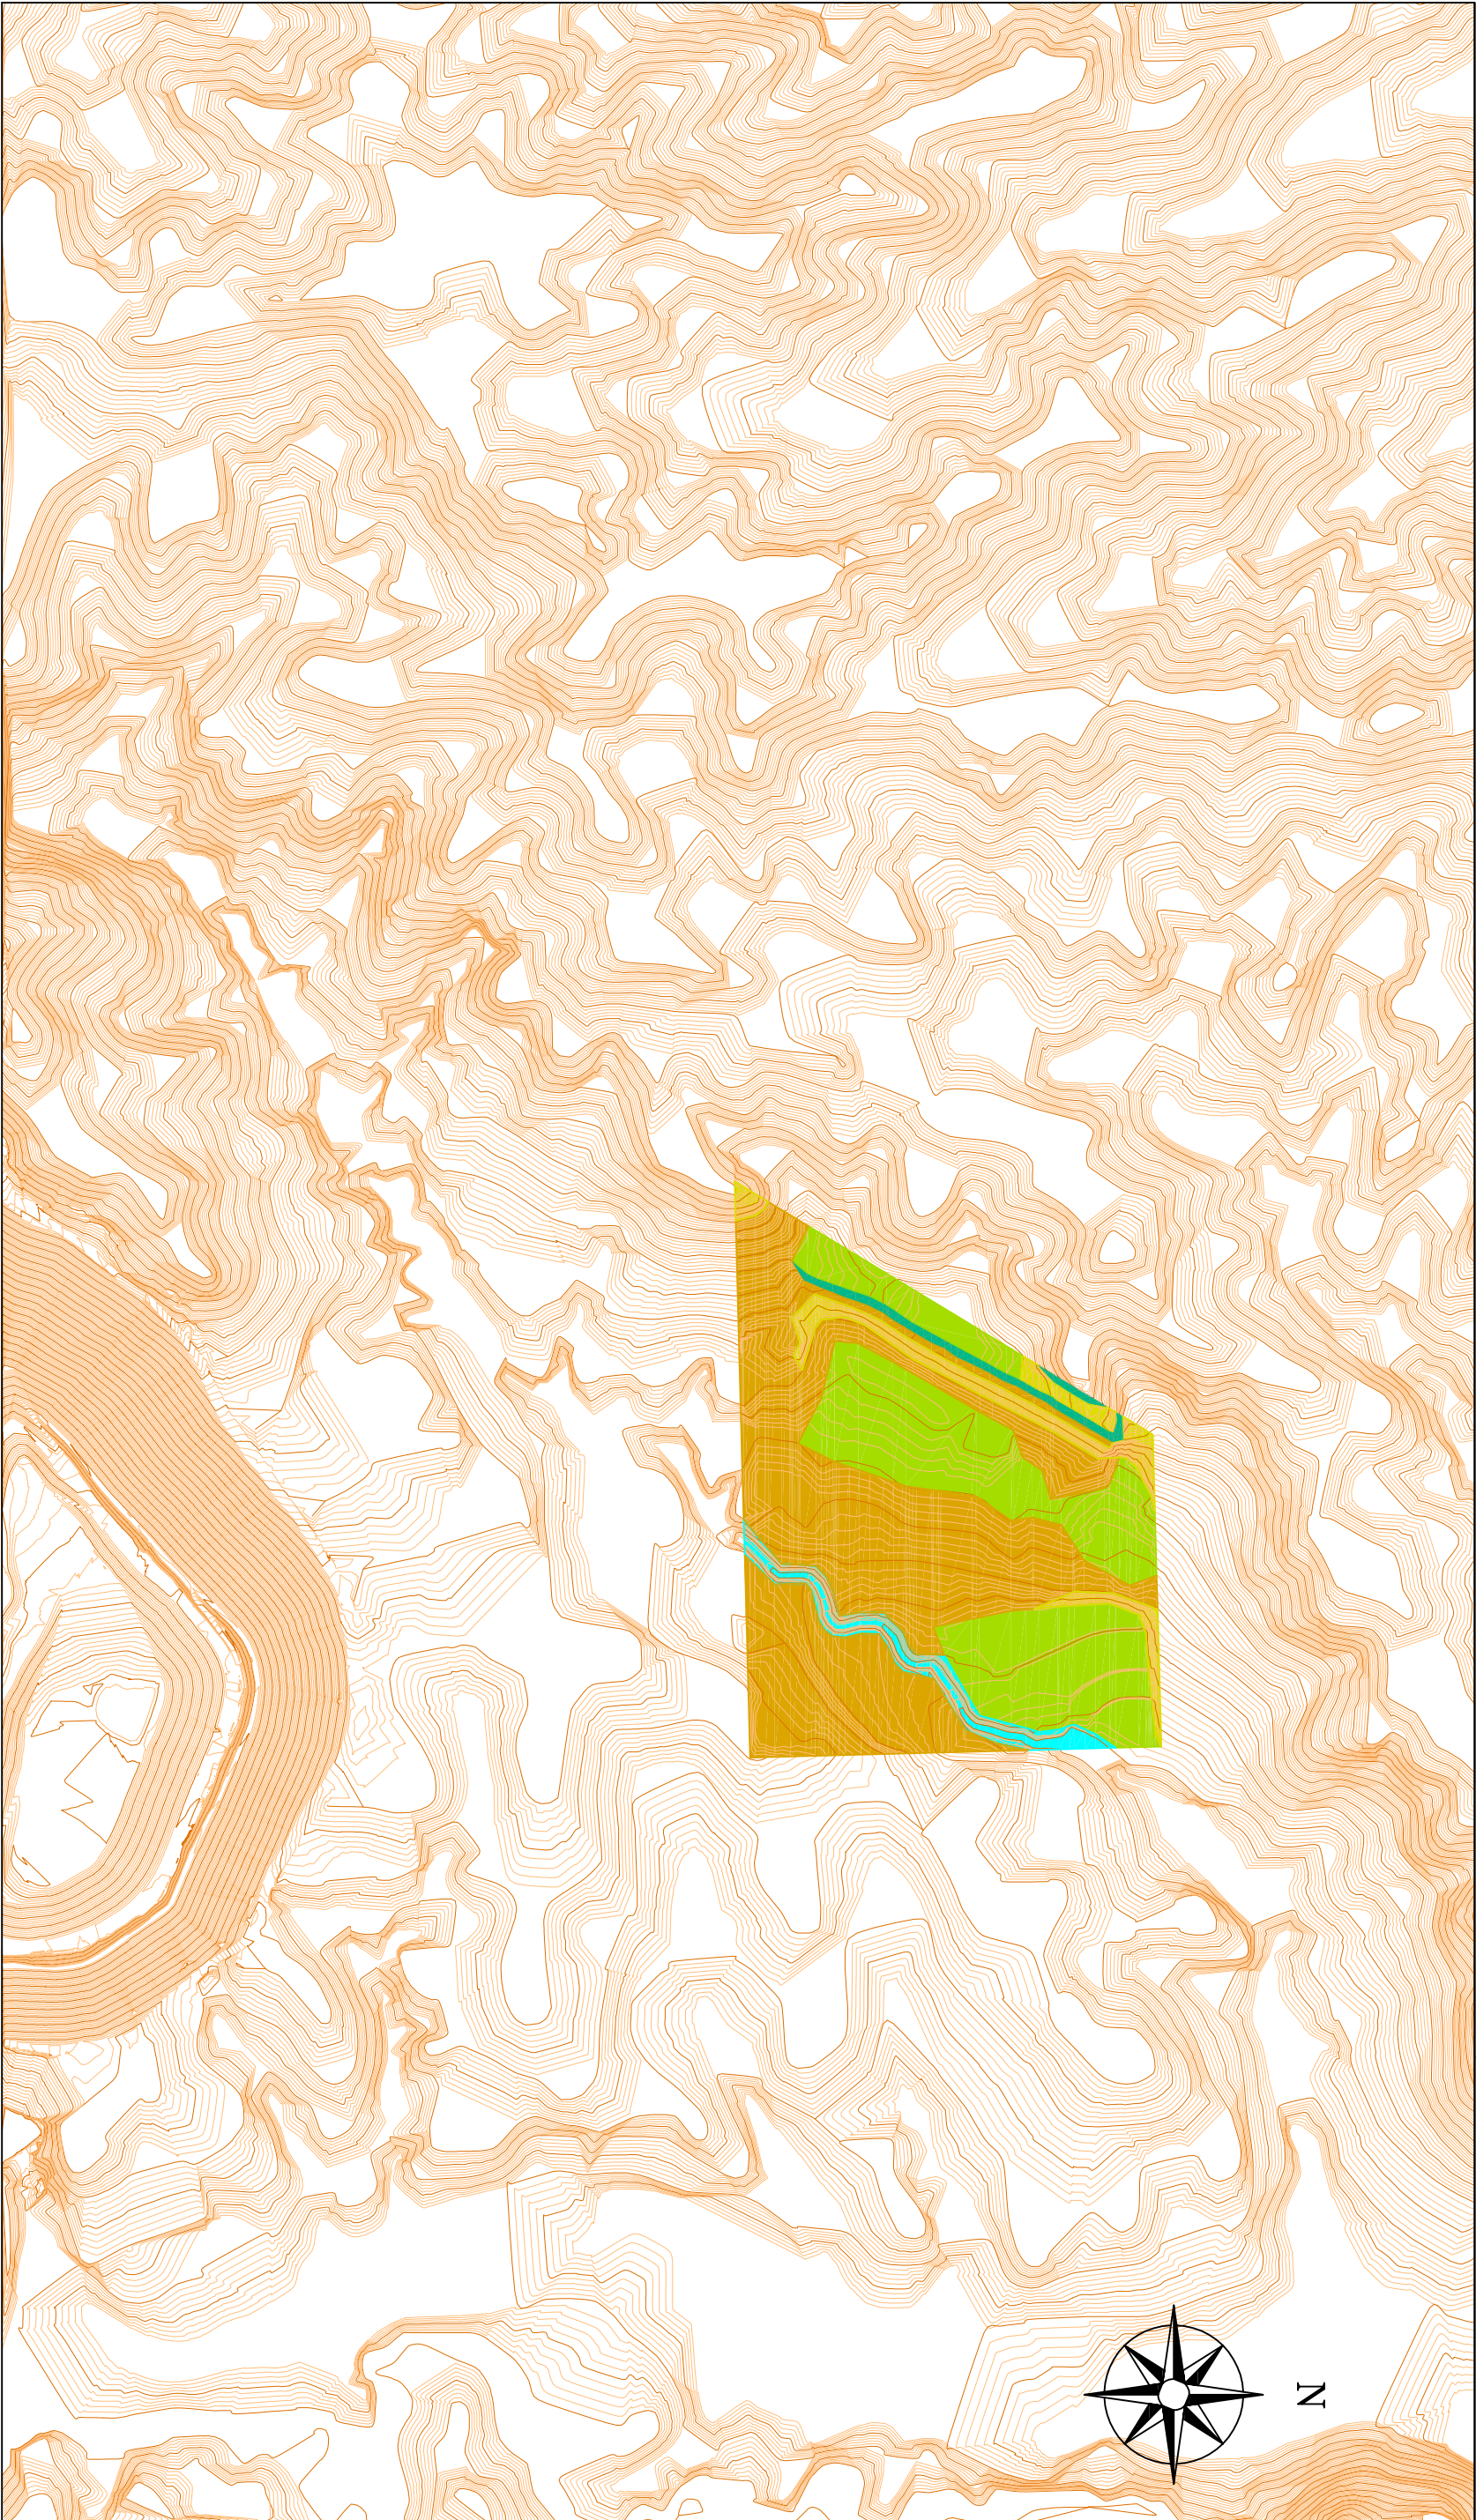

4526100 + 4526600 + 4527100 + 4527600 + 4528100 +

696500 + 697000 + 697500 + 698000 + 698500 + 699000 + 699500 + 700000 +



ÁREA 1. ZONAS PLANAS O DE ESCASA PENDIENTE



ÁREA 3. ZONAS DE PENDIENTE MEDIA



ÁREA 5. BARRANCOS



ÁREA 2. ZONAS DE PENDIENTE SUAVE



ÁREA 4. ZONAS DE PENDIENTE ALTA

HISPANO MINERA DE ROCAS S.L.U

TECNICI S.L

PROYECTO PLAN DE RESTAURACIÓN DEL PROYECTO DE PASE A CONCESIÓN P.I. LAS PEDRIZAS Nº 6560 EN EL T.M DE ESTERQUEL Y OBÓN (TERUEL)

DESIGNACIÓN DEL PLANO

PLANO DE MÓDULOS DE RESTAURACIÓN

EL ING. TEC. MINAS

EL DIBUJANTE

Nº PLANO

28

FECHA

JULIO 2023

Fto. José Miguel Aranda Almon

Fto. Emilio Nino Soriano

ESCALA

1:10.000

COORDENADAS ETRS89

