




PERÍMETRO DEL ÁREA EN RESTAURACIÓN DURANTE LA FASE I


PERÍMETRO DEL HUECO DE EXPLOTACIÓN FASE I

PETICIONARIO		HISPANO MINERA DE ROCAS S.L.U		TECNICI S.L	
PROYECTO		PLAN DE RESTAURACIÓN DEL PROYECTO DE PASE A CONCESIÓN P.I. LAS PEDRIZAS Nº 6560 EN EL T.M DE ESTERQUEL Y OBÓN (TERUEL)		DISEÑACIÓN DEL PLANO	
EL ING. TEC. MINAS		EL DIBUJANTE		PLANO DETALLE DE TOPOGRAFIA FASE I DE RESTAURACIÓN	
Fto. José Miguel Aranda Almon		Fto. Emilio Nino Soriano		Nº PLANO 181	ESCALA 1:5.000  COORDENADAS ETRS89
				FECHA Julio 2023	
					

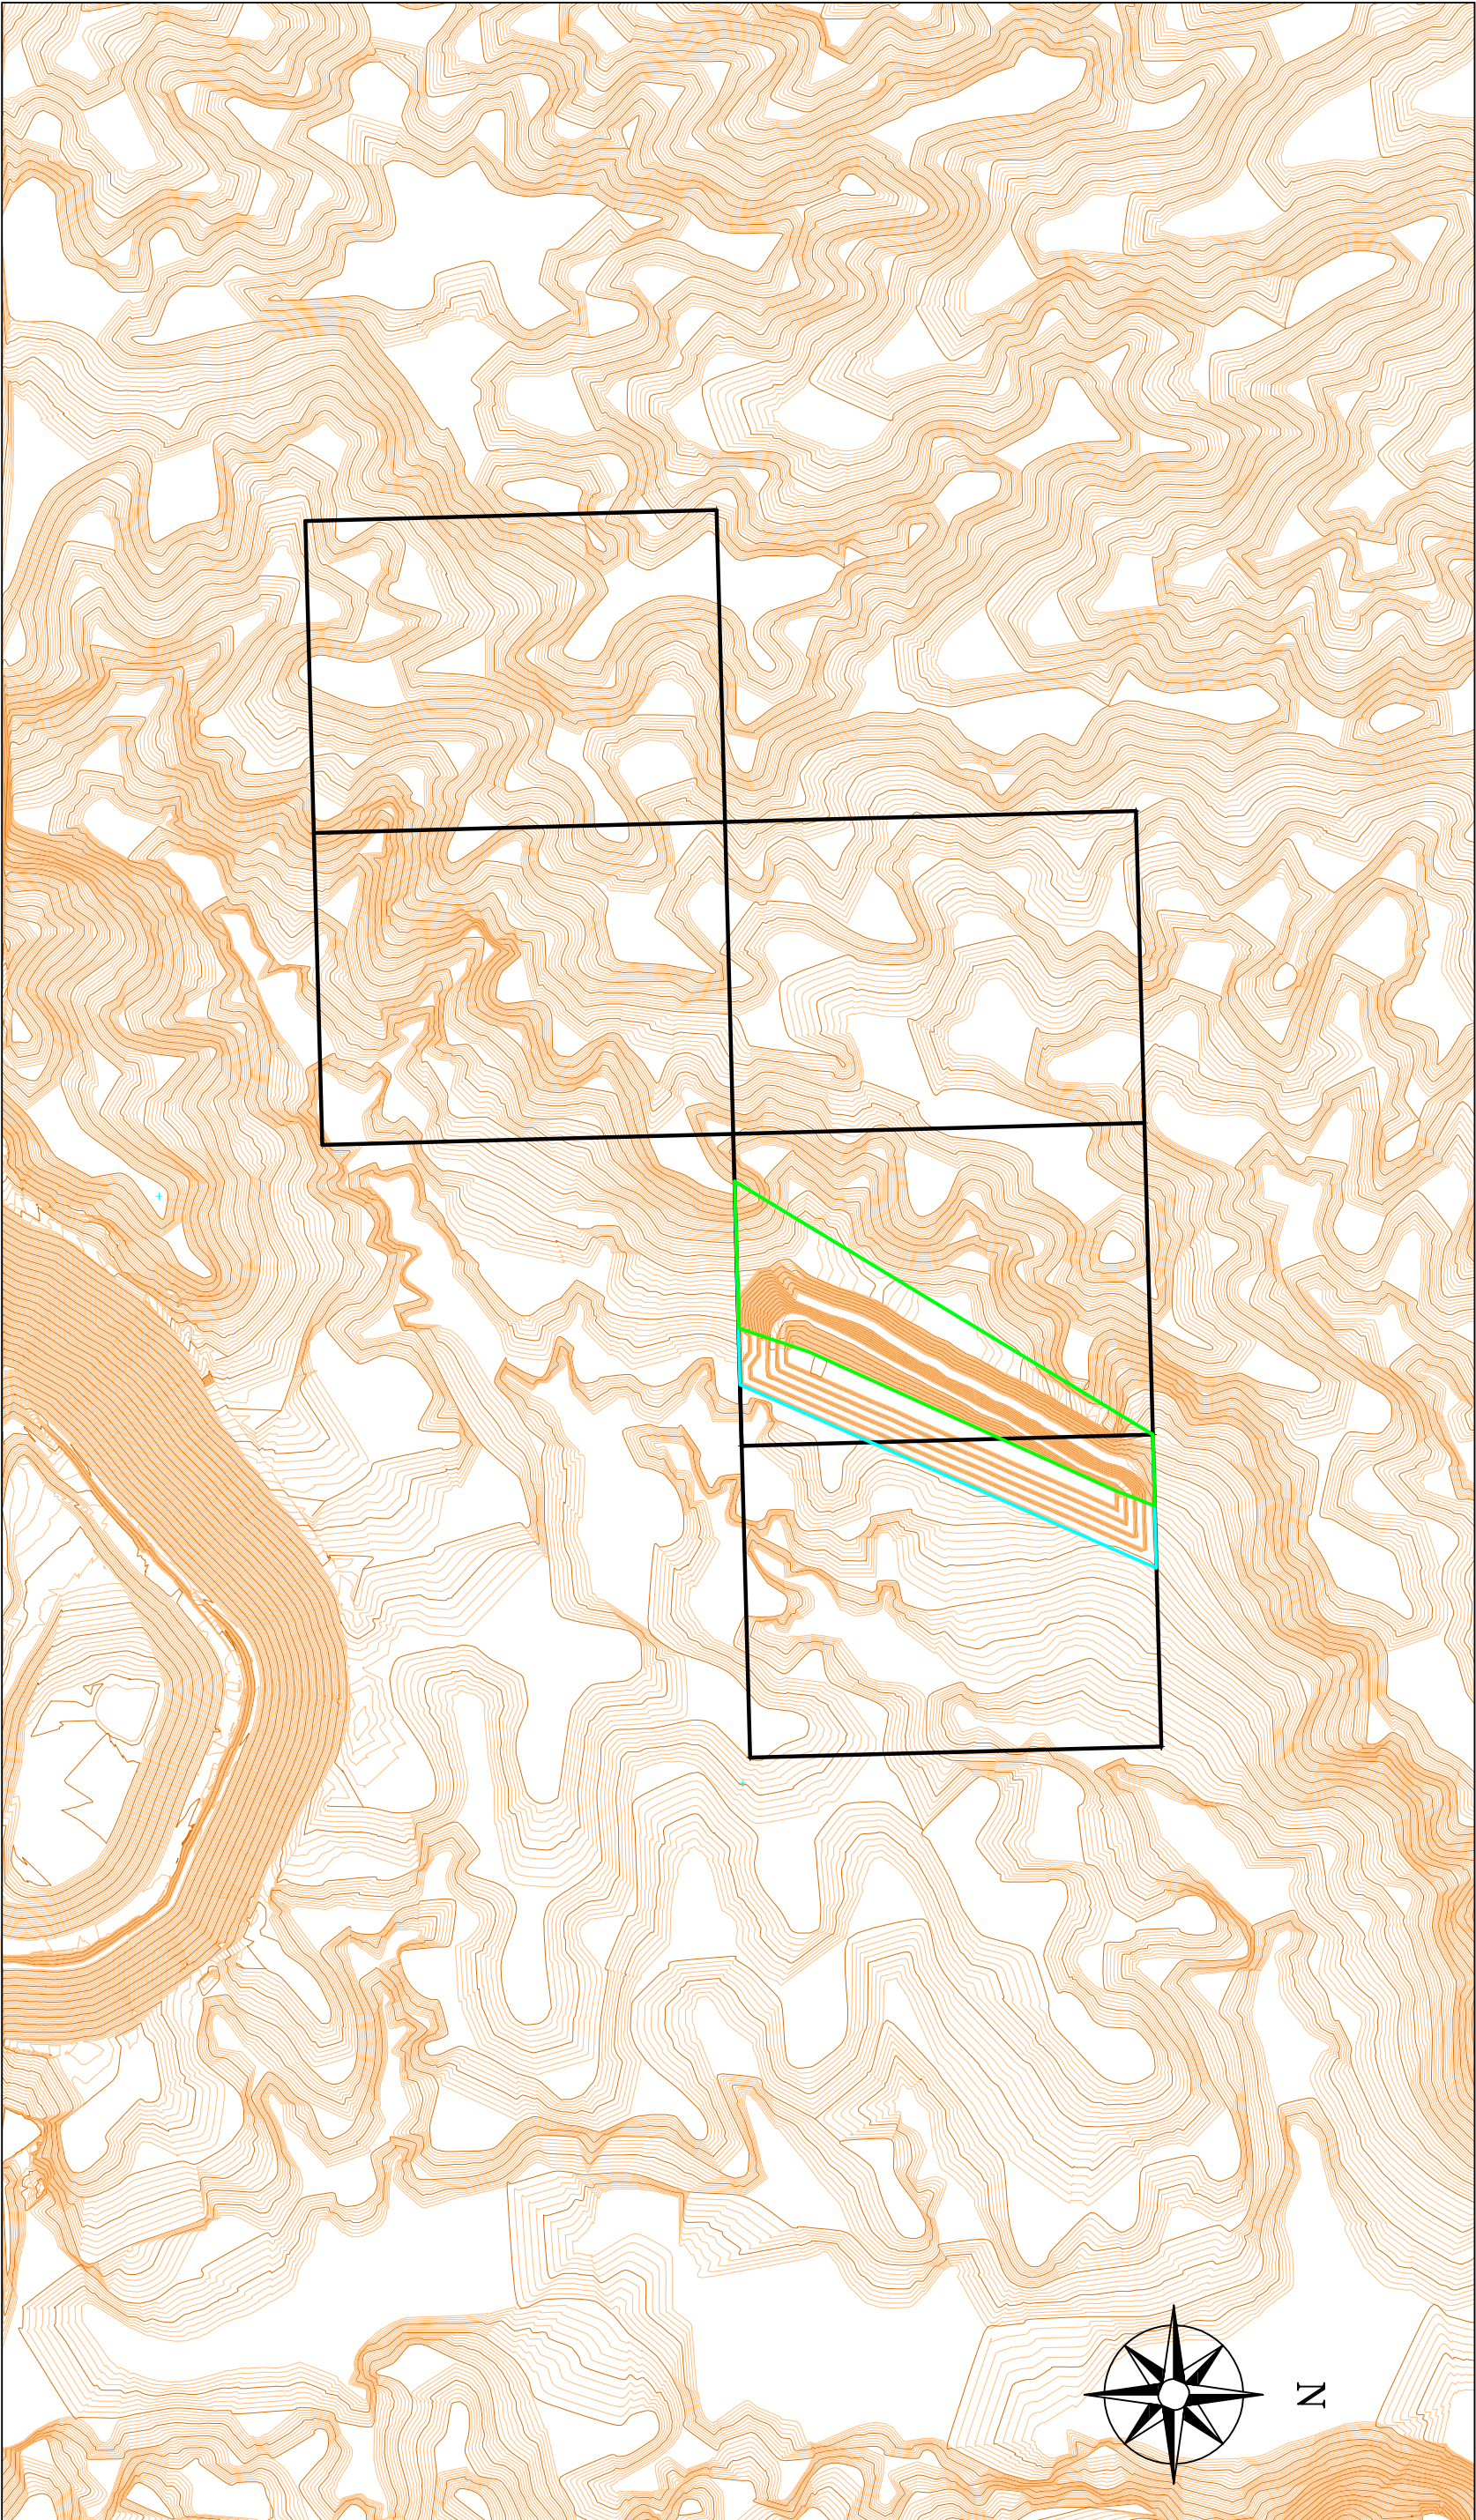

4526100 + 4526600 + 4527100 + 4527600 + 4528100 +

696500 + 697000 + 697500 + 698000 + 698500 + 699000 + 699500 + 700000 +


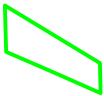


PERÍMETRO DEL ÁREA EN RESTAURACIÓN DURANTE LA FASE I



PERÍMETRO DEL HUECO DE EXPLOTACIÓN FASE I

PETICIONARIO		HISPANO MINERA DE ROCAS S.L.U		TECNICI S.L	
PROYECTO		PLAN DE RESTAURACIÓN DEL PROYECTO DE PASE A CONCESIÓN P.I. LAS PEDRIZAS Nº 6560 EN EL T.M DE ESTERQUEL Y OBÓN (TERUEL)		DESIGNACIÓN DEL PLANO	
EL ING. TEC. MINAS		EL DIBUJANTE		PLANO DE TOPOGRAFÍA DE LA FASE I DE RESTAURACIÓN	
Fdo. José Miguel Aranda Almon		Fdo. Emilio Nino Soriano		Nº PLANO	COORDENADAS ETRS89
				FECHA	
				Julio 2023	
				ESCALA 1:10.000	
				0 100 200 300 400 500m	

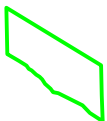
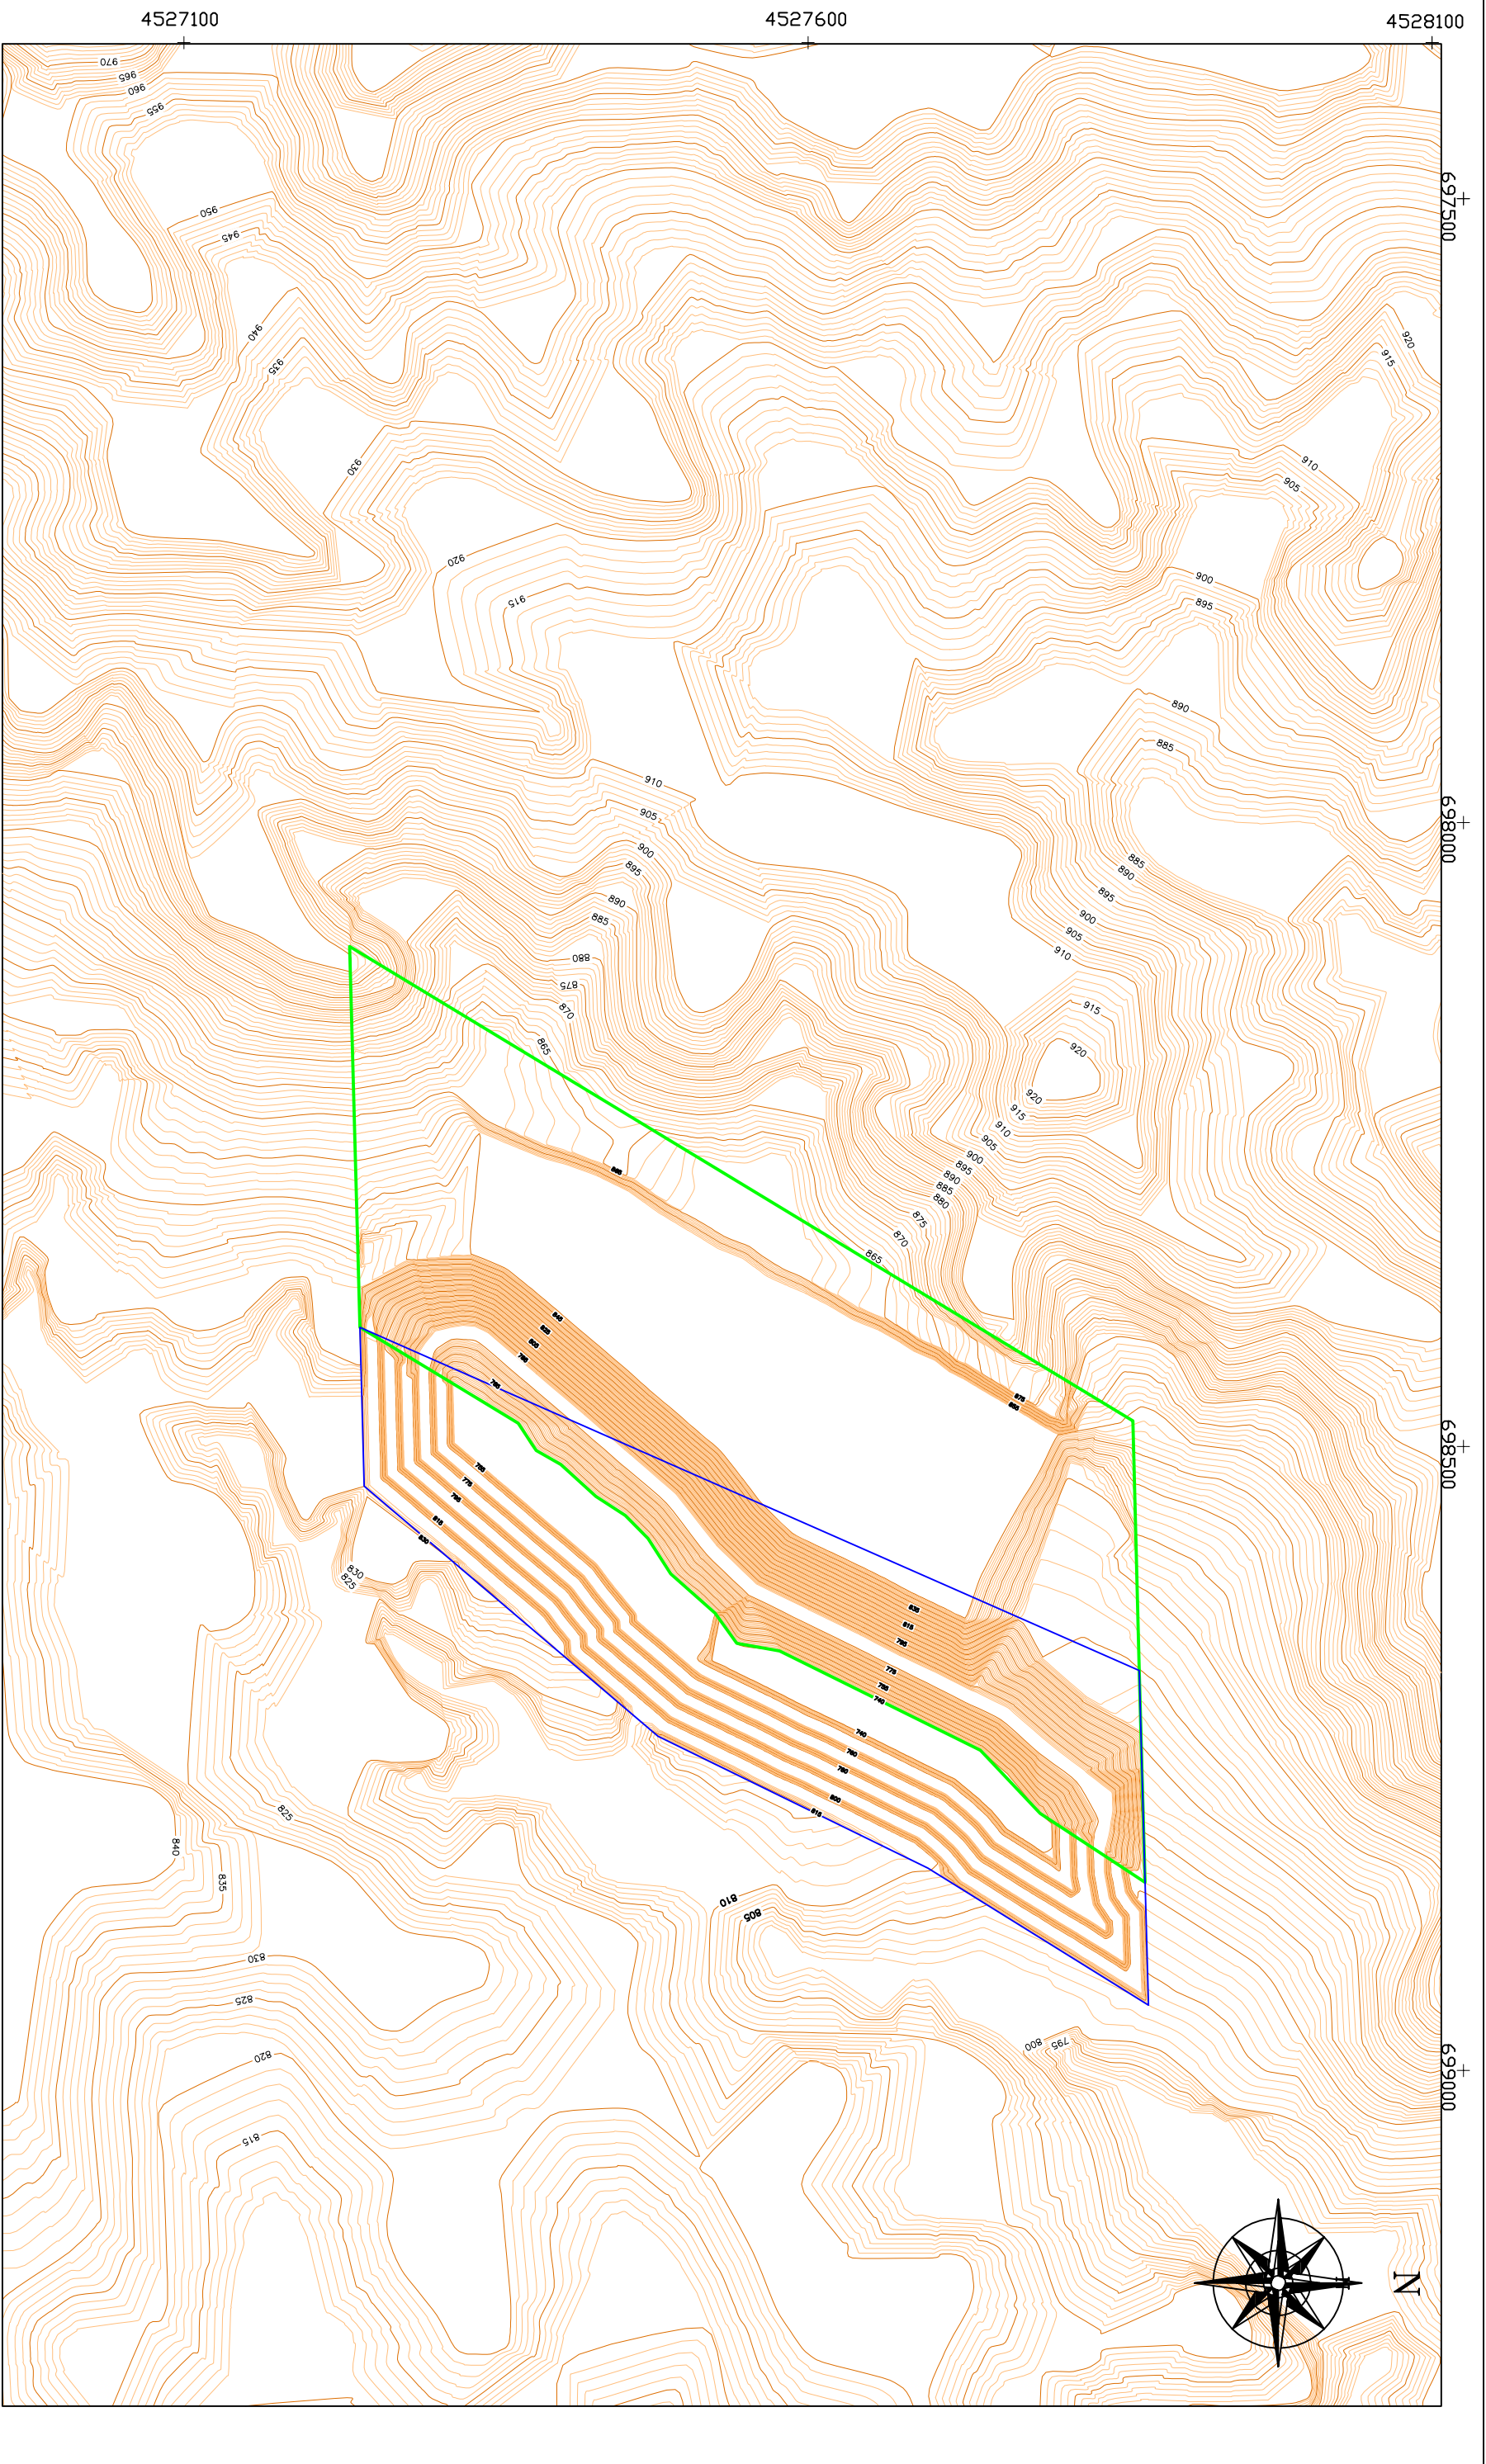


PERÍMETRO DEL HUECO EN RESTAURACIÓN DURANTE LA FASE II DE EXPLOTACIÓN



PERÍMETRO DEL HUECO DE EXPLOTACIÓN FASE II

PETICIONARIO		HISPANO MINERA DE ROCAS S.L.U	
PROYECTO		PLAN DE RESTAURACIÓN DEL PROYECTO DE PASE A CONCESIÓN P.I. LAS PEDRIZAS Nº 6560 EN EL T.M DE ESTERQUEL Y OBÓN (TERUEL)	
EL ING. TEC. MINAS		EL DIBUJANTE	
Fto. José Miguel Aranda Almon		Fto. Emilio Nino Soriano	
Nº PLANO		DESIGNACIÓN DEL PLANO	
FECHA		PLANO DETALLE DE TOPOGRAFÍA FASE II DE RESTAURACIÓN	
JULIO 2023		ESCALA	
		1:50,000	
		COORDENADAS ETRS89	
		0 50 100 150 200 250m	

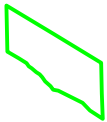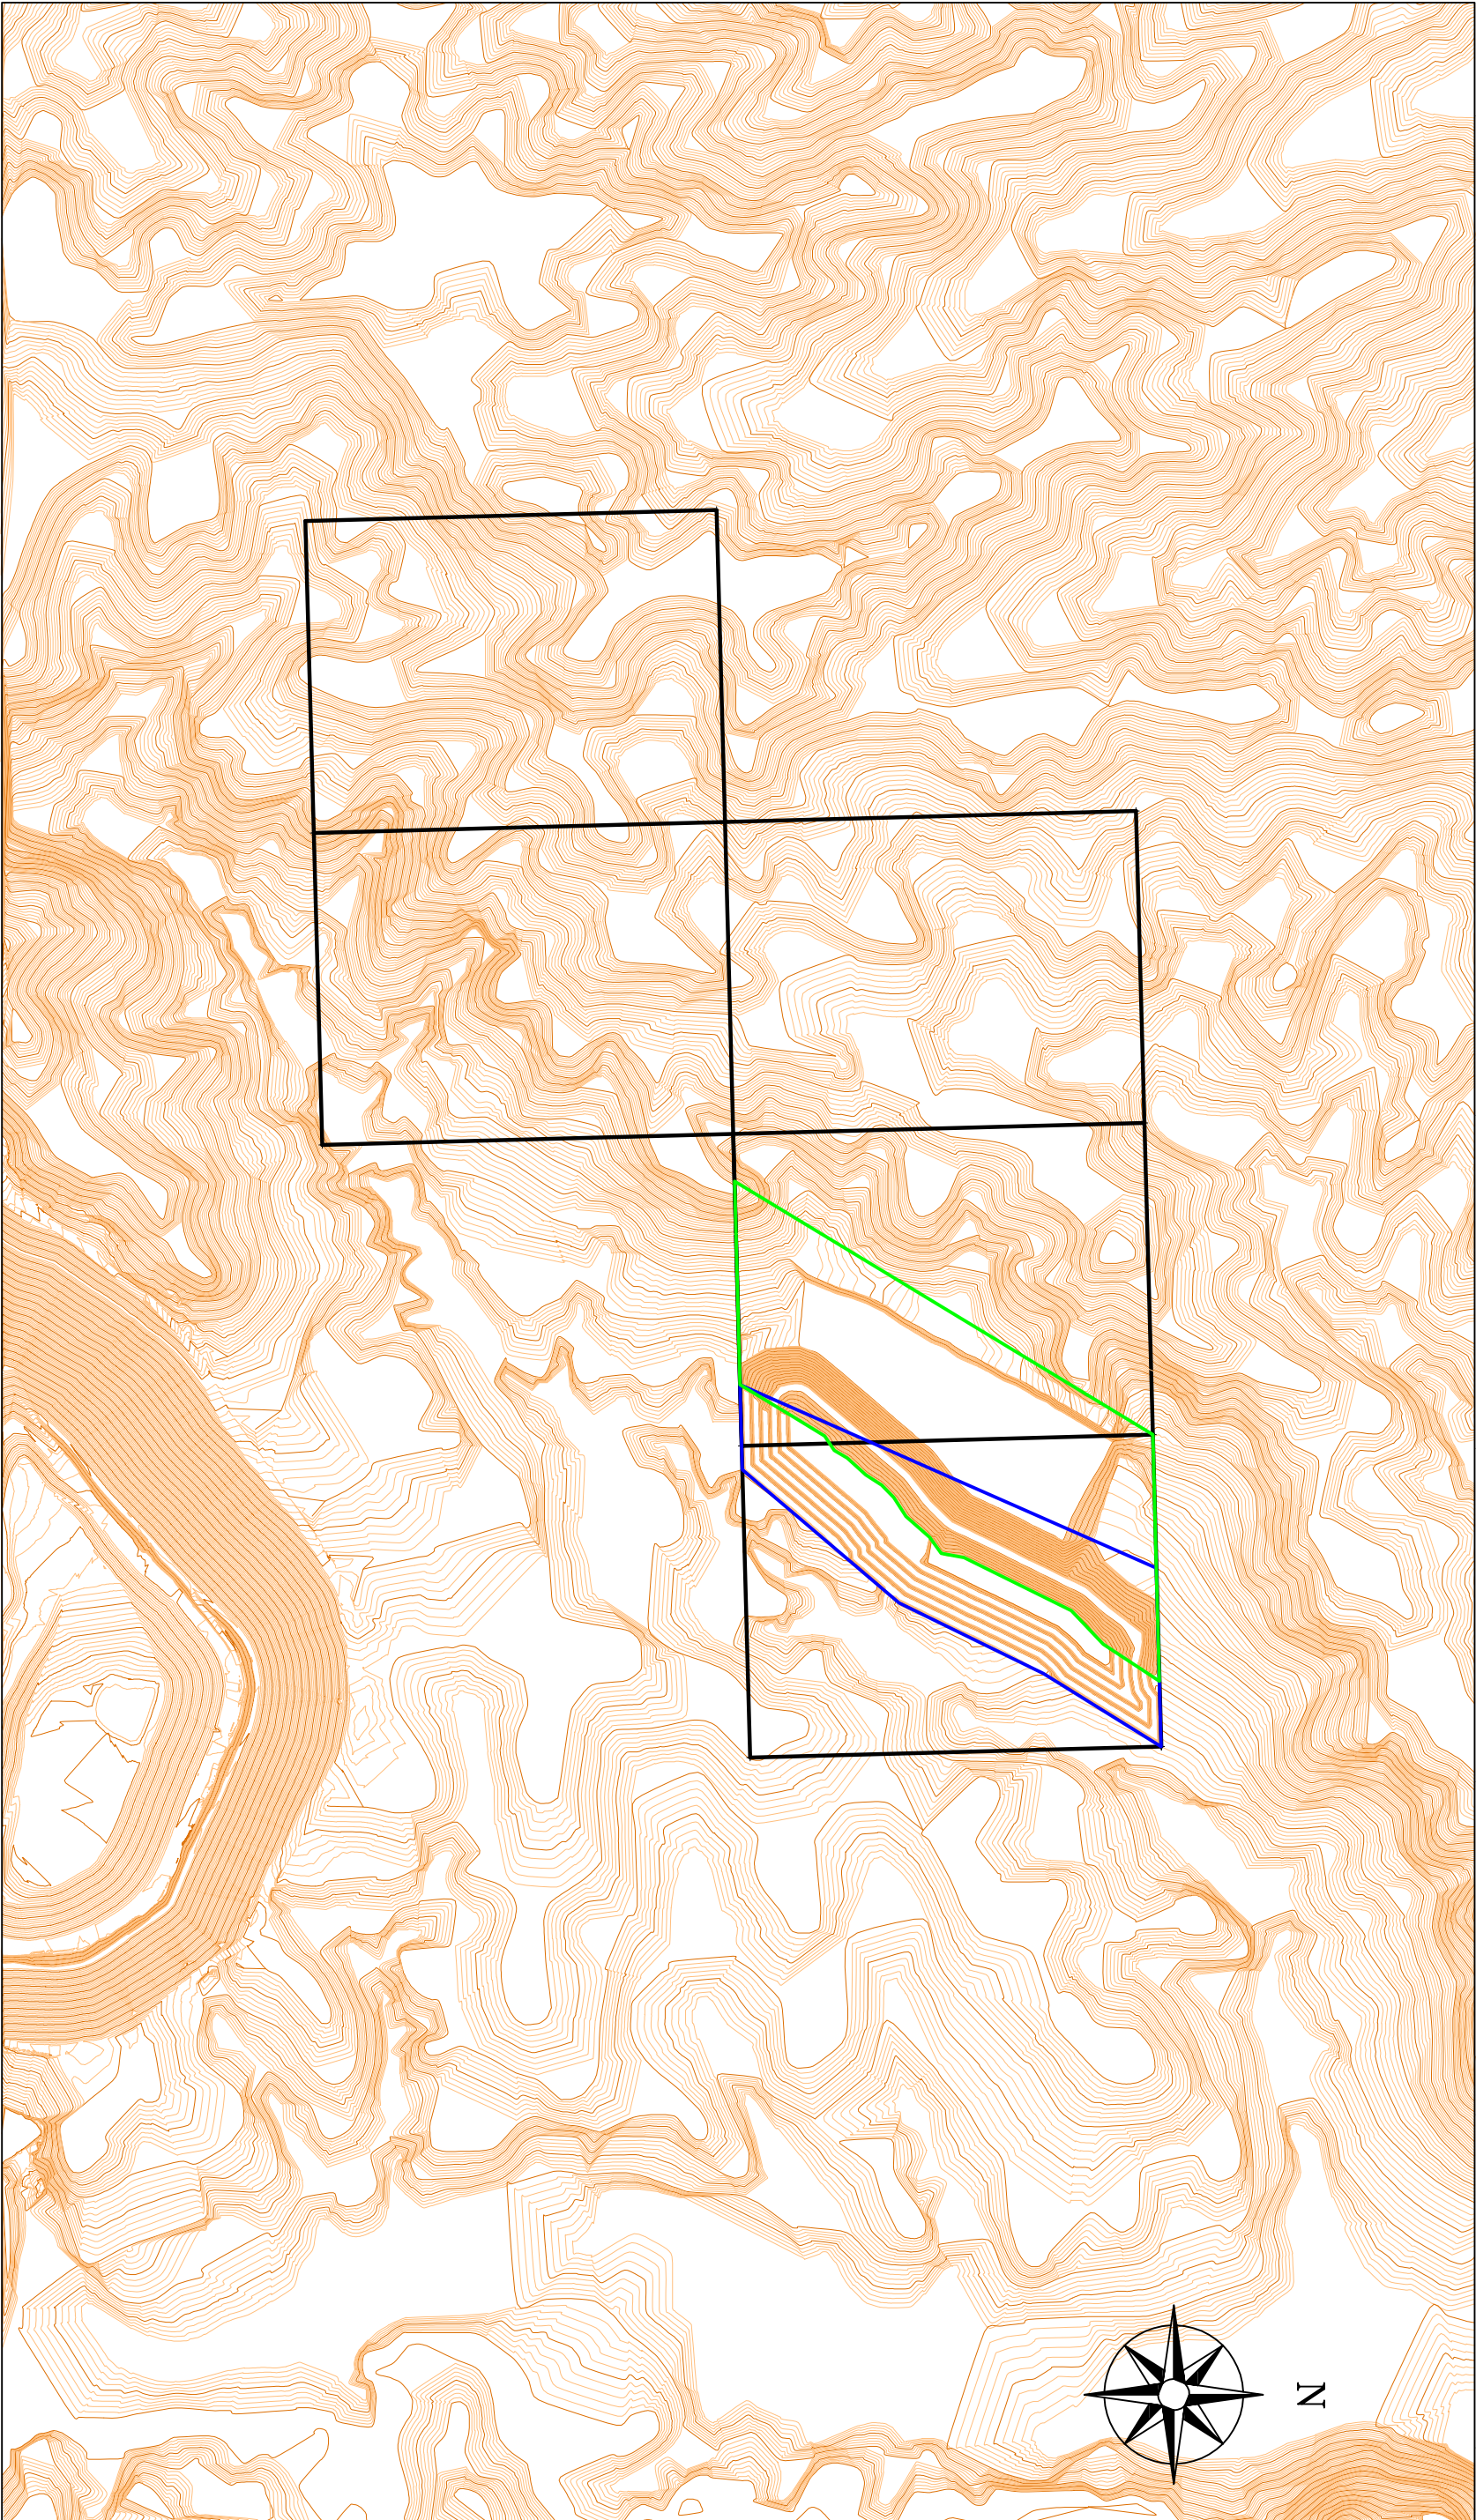

PERÍMETRO DEL HUECO EN RESTAURACIÓN DURANTE LA FASE II DE EXPLOTACIÓN



PERÍMETRO DEL HUECO DE EXPLOTACIÓN FASE II

PETICIONARIO		HISPANO MINERA DE ROCAS S.L.U		TECNICI S.L	
PROYECTO		PLAN DE RESTAURACIÓN DEL PROYECTO DE PASE A CONCESIÓN P.I. LAS PEDRIZAS Nº 6560 EN EL T.M DE ESTERQUEL Y OBÓN (TERUEL)		DESIGNACIÓN DEL PLANO	
EL ING. TEC. MINAS		EL DIBUJANTE		PLANO DE TOPOGRAFÍA DE LA FASE II DE RESTAURACIÓN	
Fto. José Miguel Aranda Almon		Fto. Emilio Nino Soriano		Nº PLANO	
				FECHA	
				Julio 2023	
				ESCALA	
				1:10.000	
				COORDENADAS ETRS89	
				0 100 200 300 400 500m	