



PERIMETRO DEL HUECO DE EXPLOTACIÓN FASE II

PETICIONARIO		TECNICI S.L	
HISPANO MINERA DE ROCAS S.L.U		DESIGNACIÓN DEL PLANO	
PROYECTO PLAN DE RESTAURACIÓN DEL PROYECTO DE PASE A CONCESIÓN P.I. LAS PEDRIZAS Nº 6560 EN EL T.M DE ESTERQUEL Y OBÓN (TERUEL)		PLANO DETALLE DE TOPOGRAFIA FASE II DE EXPLOTACION	
EL ING. TEC. MINAS	EL DIBUJANTE	Nº PLANO	ESCALA 1:5.000 COORDENADAS ETRS89
Fto. José Miguel Aranda Almon	Fto. Emilio Nino Soriano	FECHA	
		JULIO 2023	

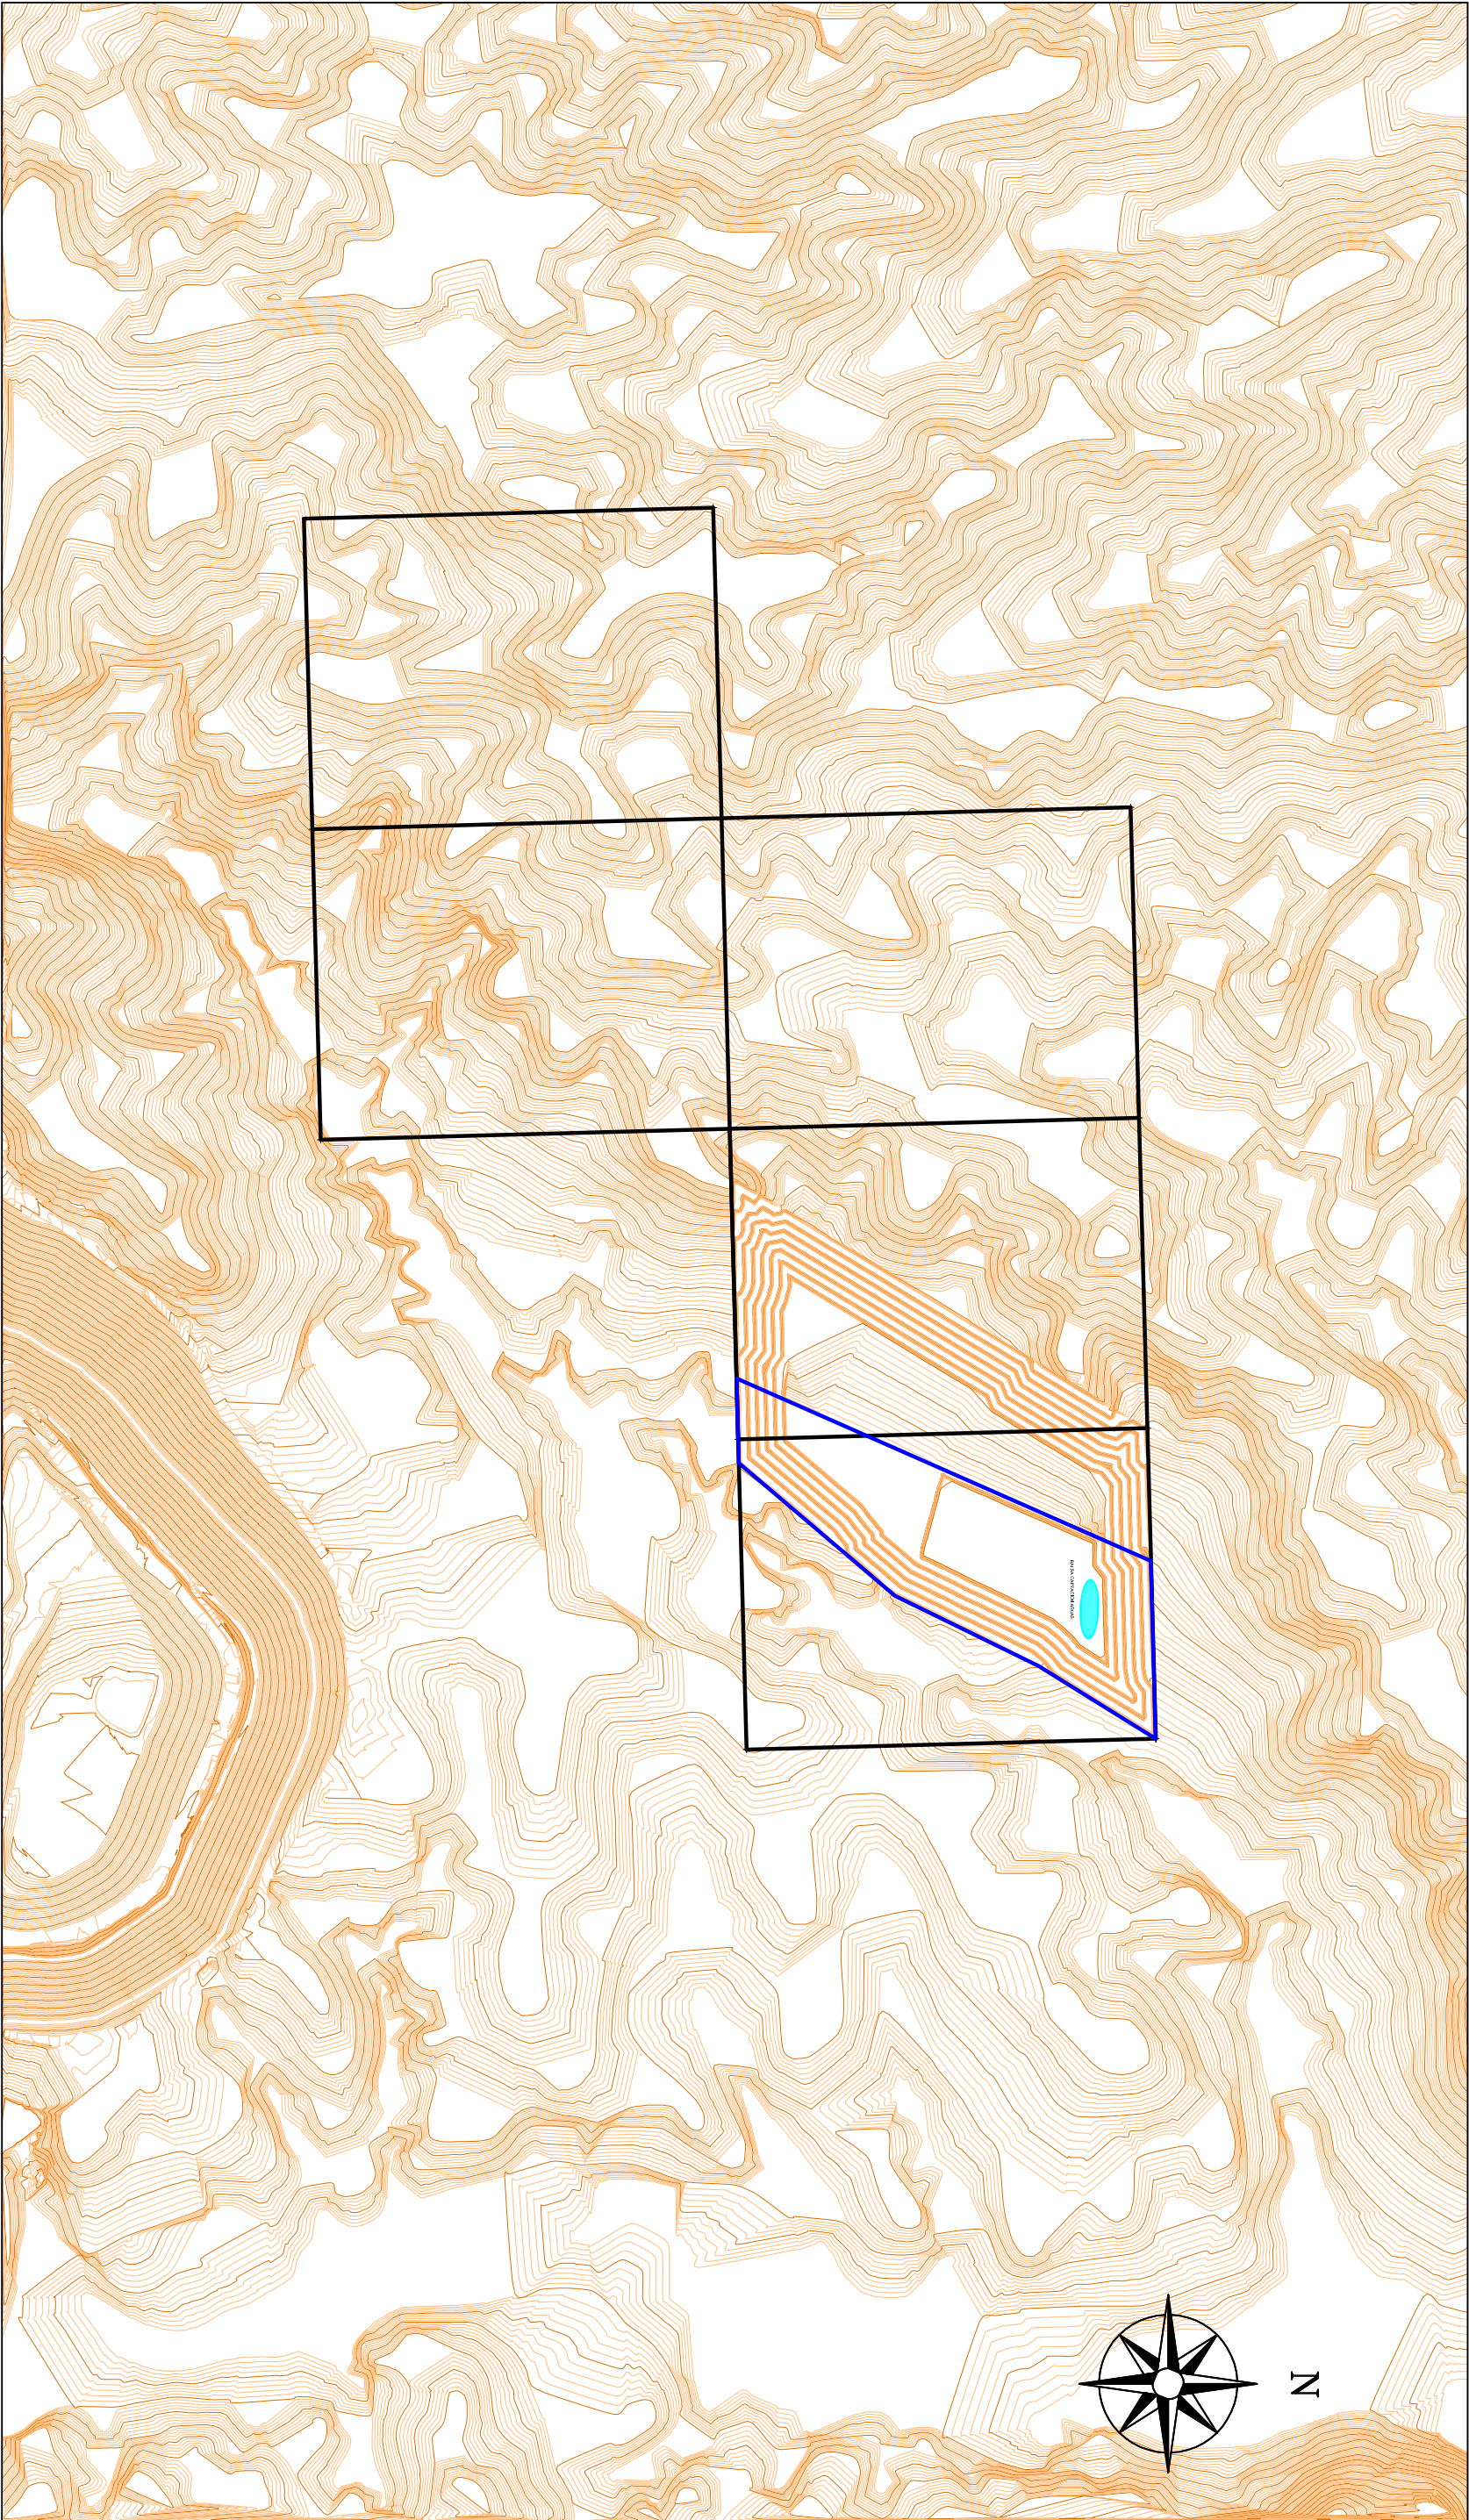


CUADRICULAS DEL PASE A CONCESIÓN

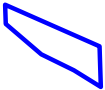


PERÍMETRO DEL HUECO DE EXPLOTACIÓN FASE II

PETICIONARIO		HISPANO MINERA DE ROCAS S.L.U		TECNICI S.L	
PROYECTO		PLAN DE RESTAURACIÓN DEL PROYECTO DE PASE A CONCESIÓN P.I. LAS PEDRIZAS Nº 6560 EN EL T.M DE ESTERQUEL Y OBÓN (TERUEL)		DESIGNACIÓN DEL PLANO	
EL ING. TEC. MINAS		EL DIBUJANTE		Nº PLANO	PLANO DE TOPOGRAFÍA DE LA FASE II DE EXPLOTACIÓN
Fto. José Miguel Aranda Almon		Fto. Emilio Nino Soriano		FECHA	ESCALA
				Julio 2023	1:10.000
					COORDENADAS ETRS89
					0 100 200 300 400 500m







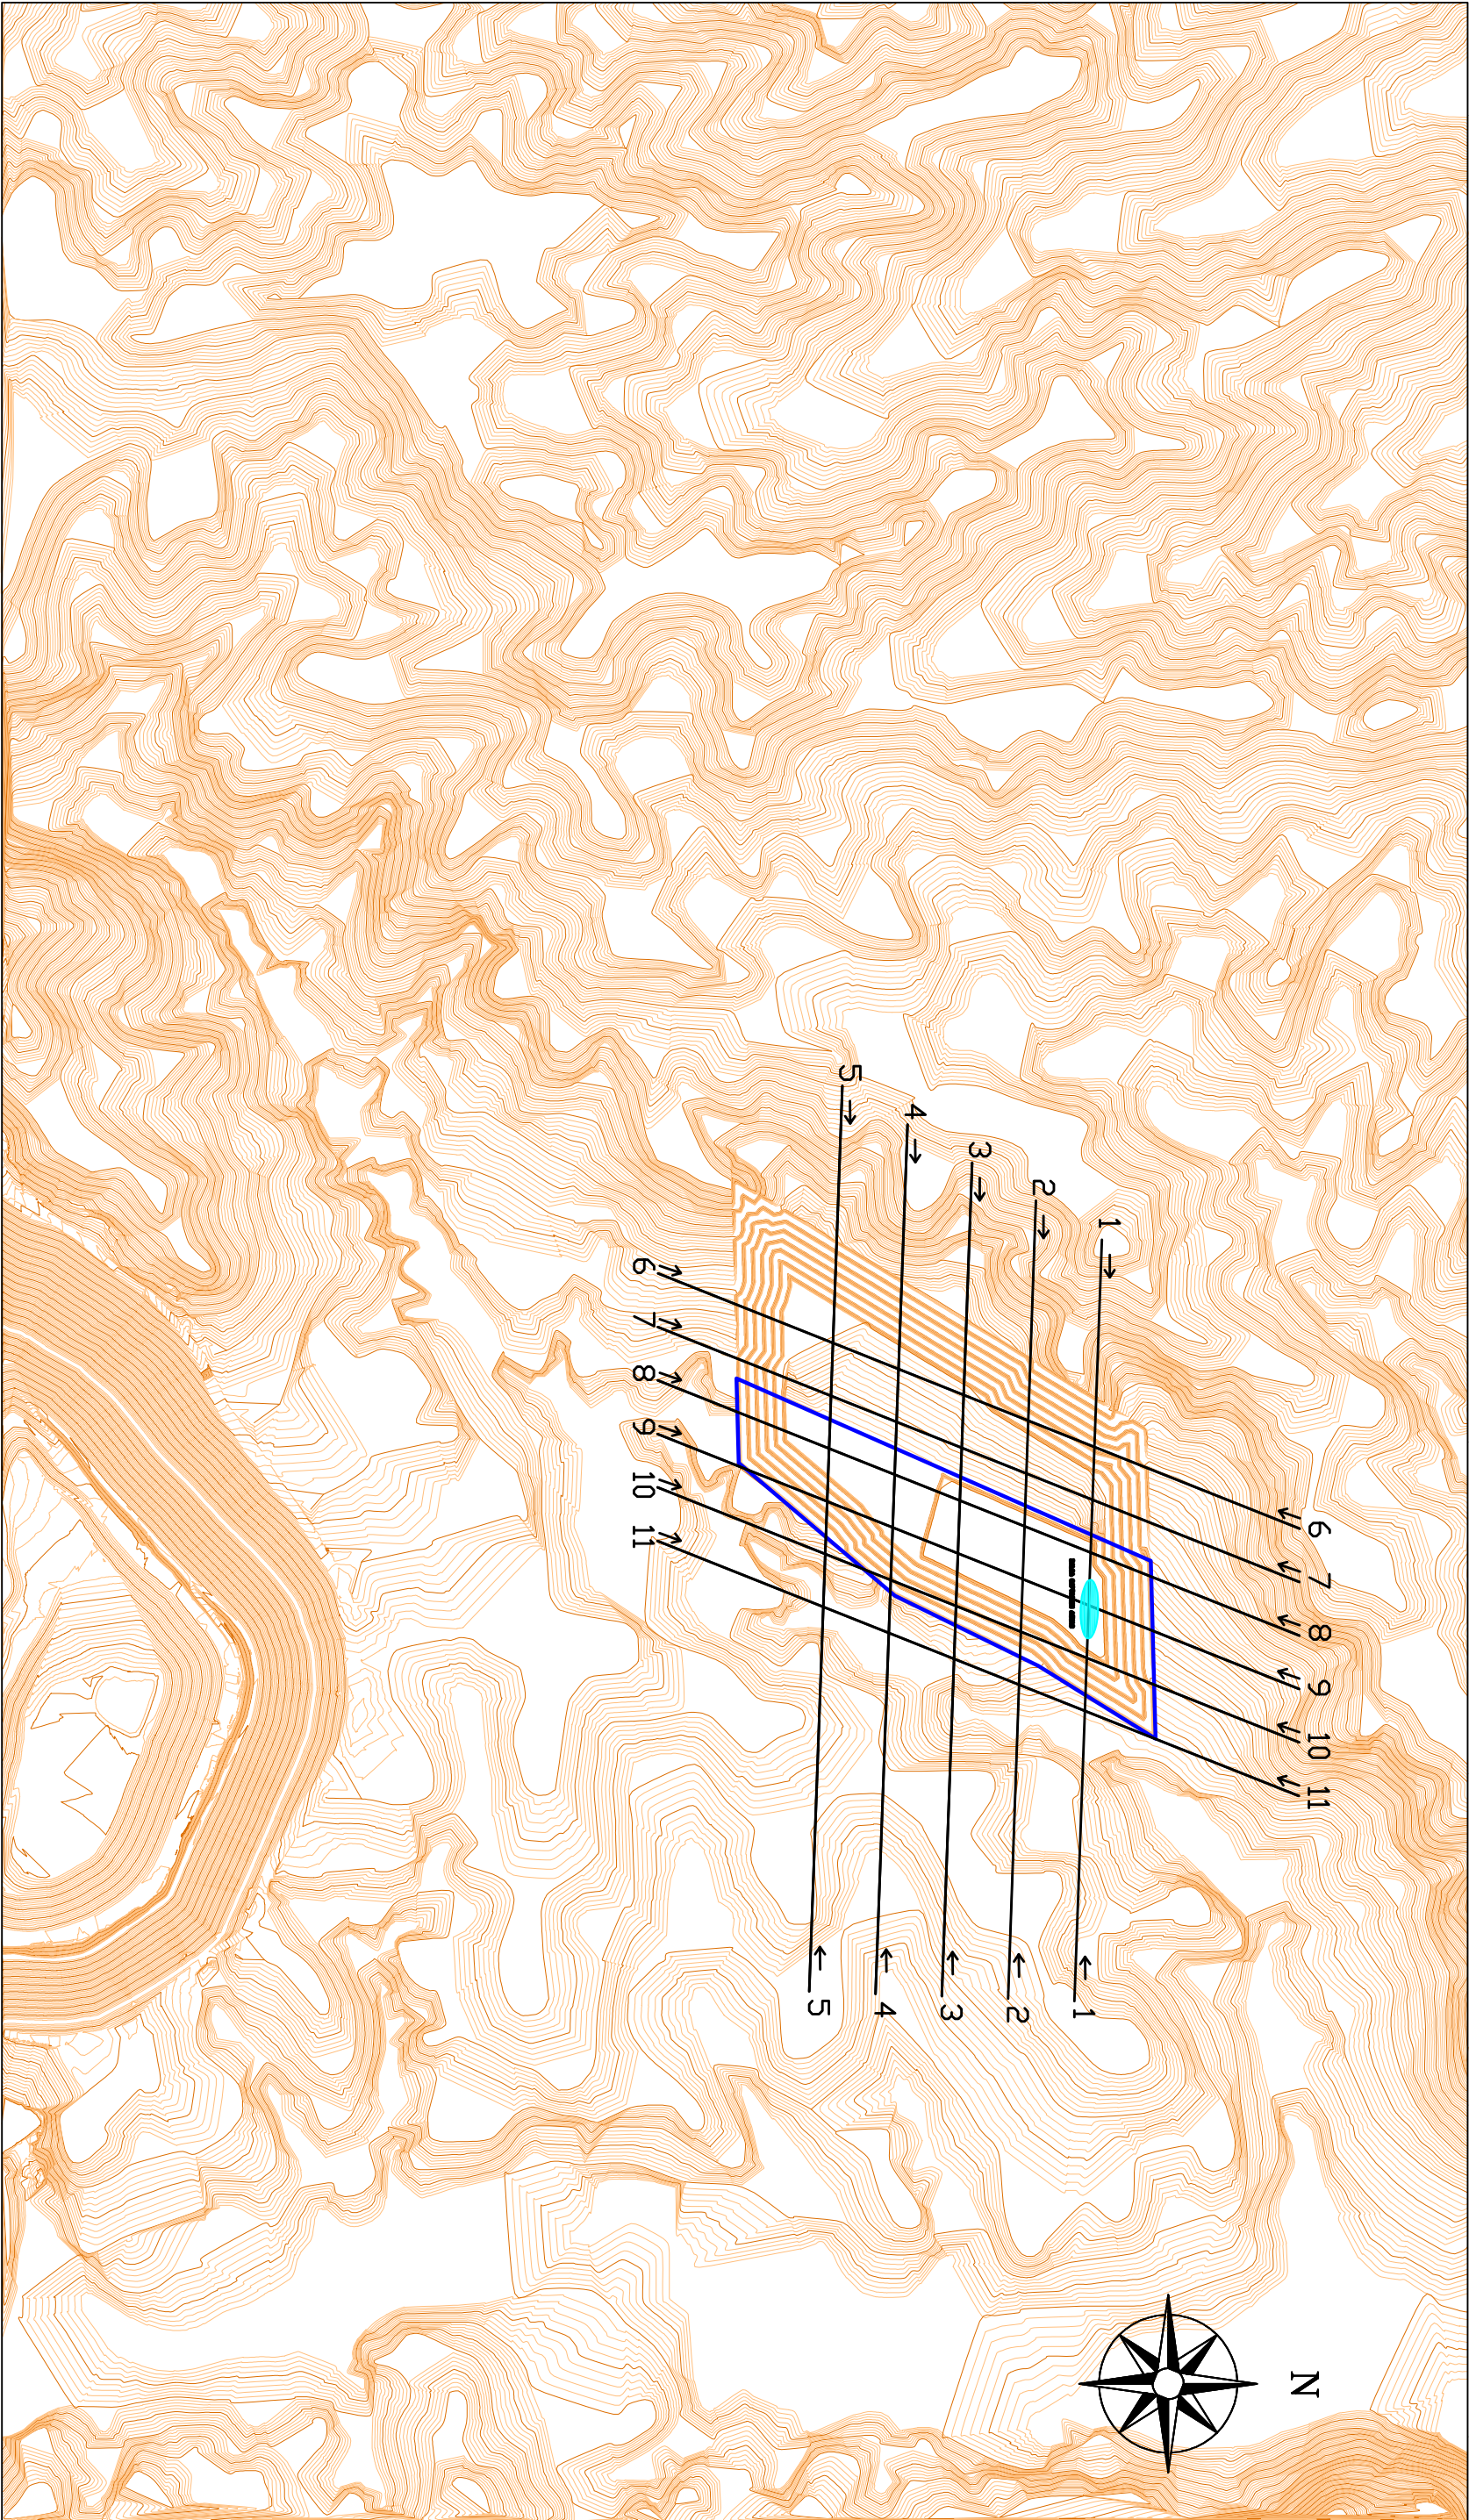


CUADRICULAS DEL PASE A CONCESIÓN

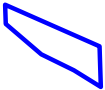

PERÍMETRO DEL HUECO DE EXPLOTACIÓN FASE II

PETICIONARIO		HISPANO MINERA DE ROCAS S.L.U		TECNICI S.L	
PROYECTO		PLAN DE RESTAURACIÓN DEL PROYECTO DE PASE A CONCESIÓN P.I. LAS PEDRIZAS Nº 6560 EN EL T.M DE ESTERQUEL Y OBÓN (TERUEL)		DESIGNACIÓN DEL PLANO	
EL ING. TEC. MINAS		EL DIBUJANTE		PLANO DE SITUACIÓN DE PERFILES DE TOPOGRAFÍA DE LA FASE II DE EXPLOTACIÓN	
				COORDENADAS ETRS89	
Fto. José Miguel Aranda Almon		Fto. Emilio Nino Soriano		0 100 200 300 400 500m	
EL INGENIERO DE MINAS		EL DIBUJANTE		0 100 200 300 400 500m	
Fto. José Miguel Aranda Almon		Fto. Emilio Nino Soriano		0 100 200 300 400 500m	
EL INGENIERO DE MINAS		EL DIBUJANTE		0 100 200 300 400 500m	
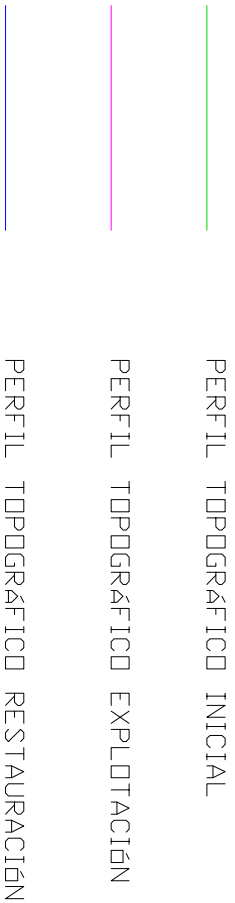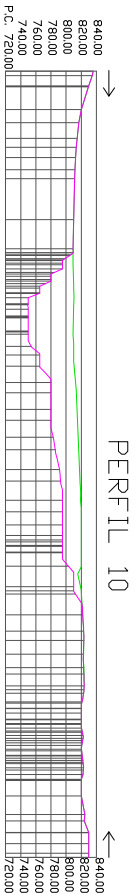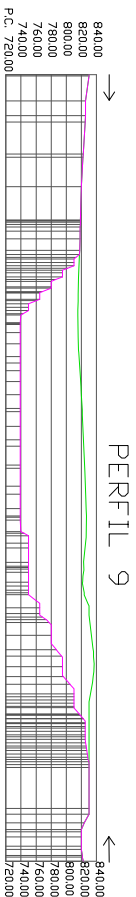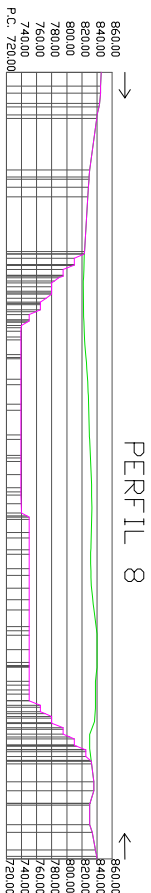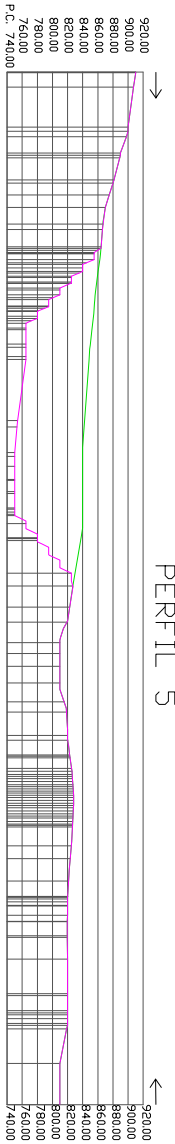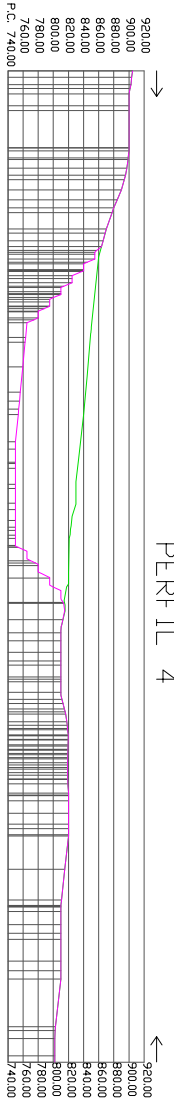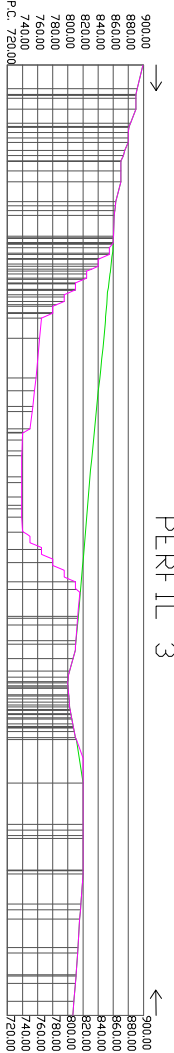

PETICIONARIO			TECNICI S.L	
HISPANO MINERA DE ROCAS S.L.U			DESIGNACION DEL PLANO	
PROYECTO PLAN DE RESTAURACIÓN DEL PROYECTO DE PASE A CONCESIÓN P.I. LAS PEDRIZAS Nº 6560 EN EL T.M DE ESTERQUEL Y OBÓN (TERUEL)			PERFILES TOPOGRAFIA FASE II DE EXPLOTACIÓN	
EL I.T. DE MINAS		EL DIBUJANTE	Nº PLANO 14	FECHA
Fdo. José Miguel Aranda Aragon		Fdo. Emilio Nieto Solano	Julio 2023	ESCALA 1:10.000
		0 100 200 300 400m		