

N

HISPANO MINERA DE ROCAS S.L.U

TECNICI S.L

PROYECTO PLAN DE RESTAURACIÓN DEL PROYECTO DE PASE A CONCESIÓN  
P.I. LAS PEDRIZAS Nº 6560 EN EL T.M DE ESTERQUEL Y OBÓN (TERUEL)

DESIGNACIÓN DEL PLANO

PLANO DETALLE DE TOPOGRAFÍA FASE III DE EXPLOTACIÓN

EL ING. TEC. MINAS

EL DIBUJANTE

Nº PLANO

151

FECHA

JULIO 2023

Fto. José Miguel Aranda Almon

Fto. Emilio Nino Soriano


ESCALA

1:5.000


COORDENADAS ETRS89

0 50 100 150 200 250m

PERÍMETRO DEL HUECO DE EXPLOTACIÓN FASE III

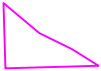



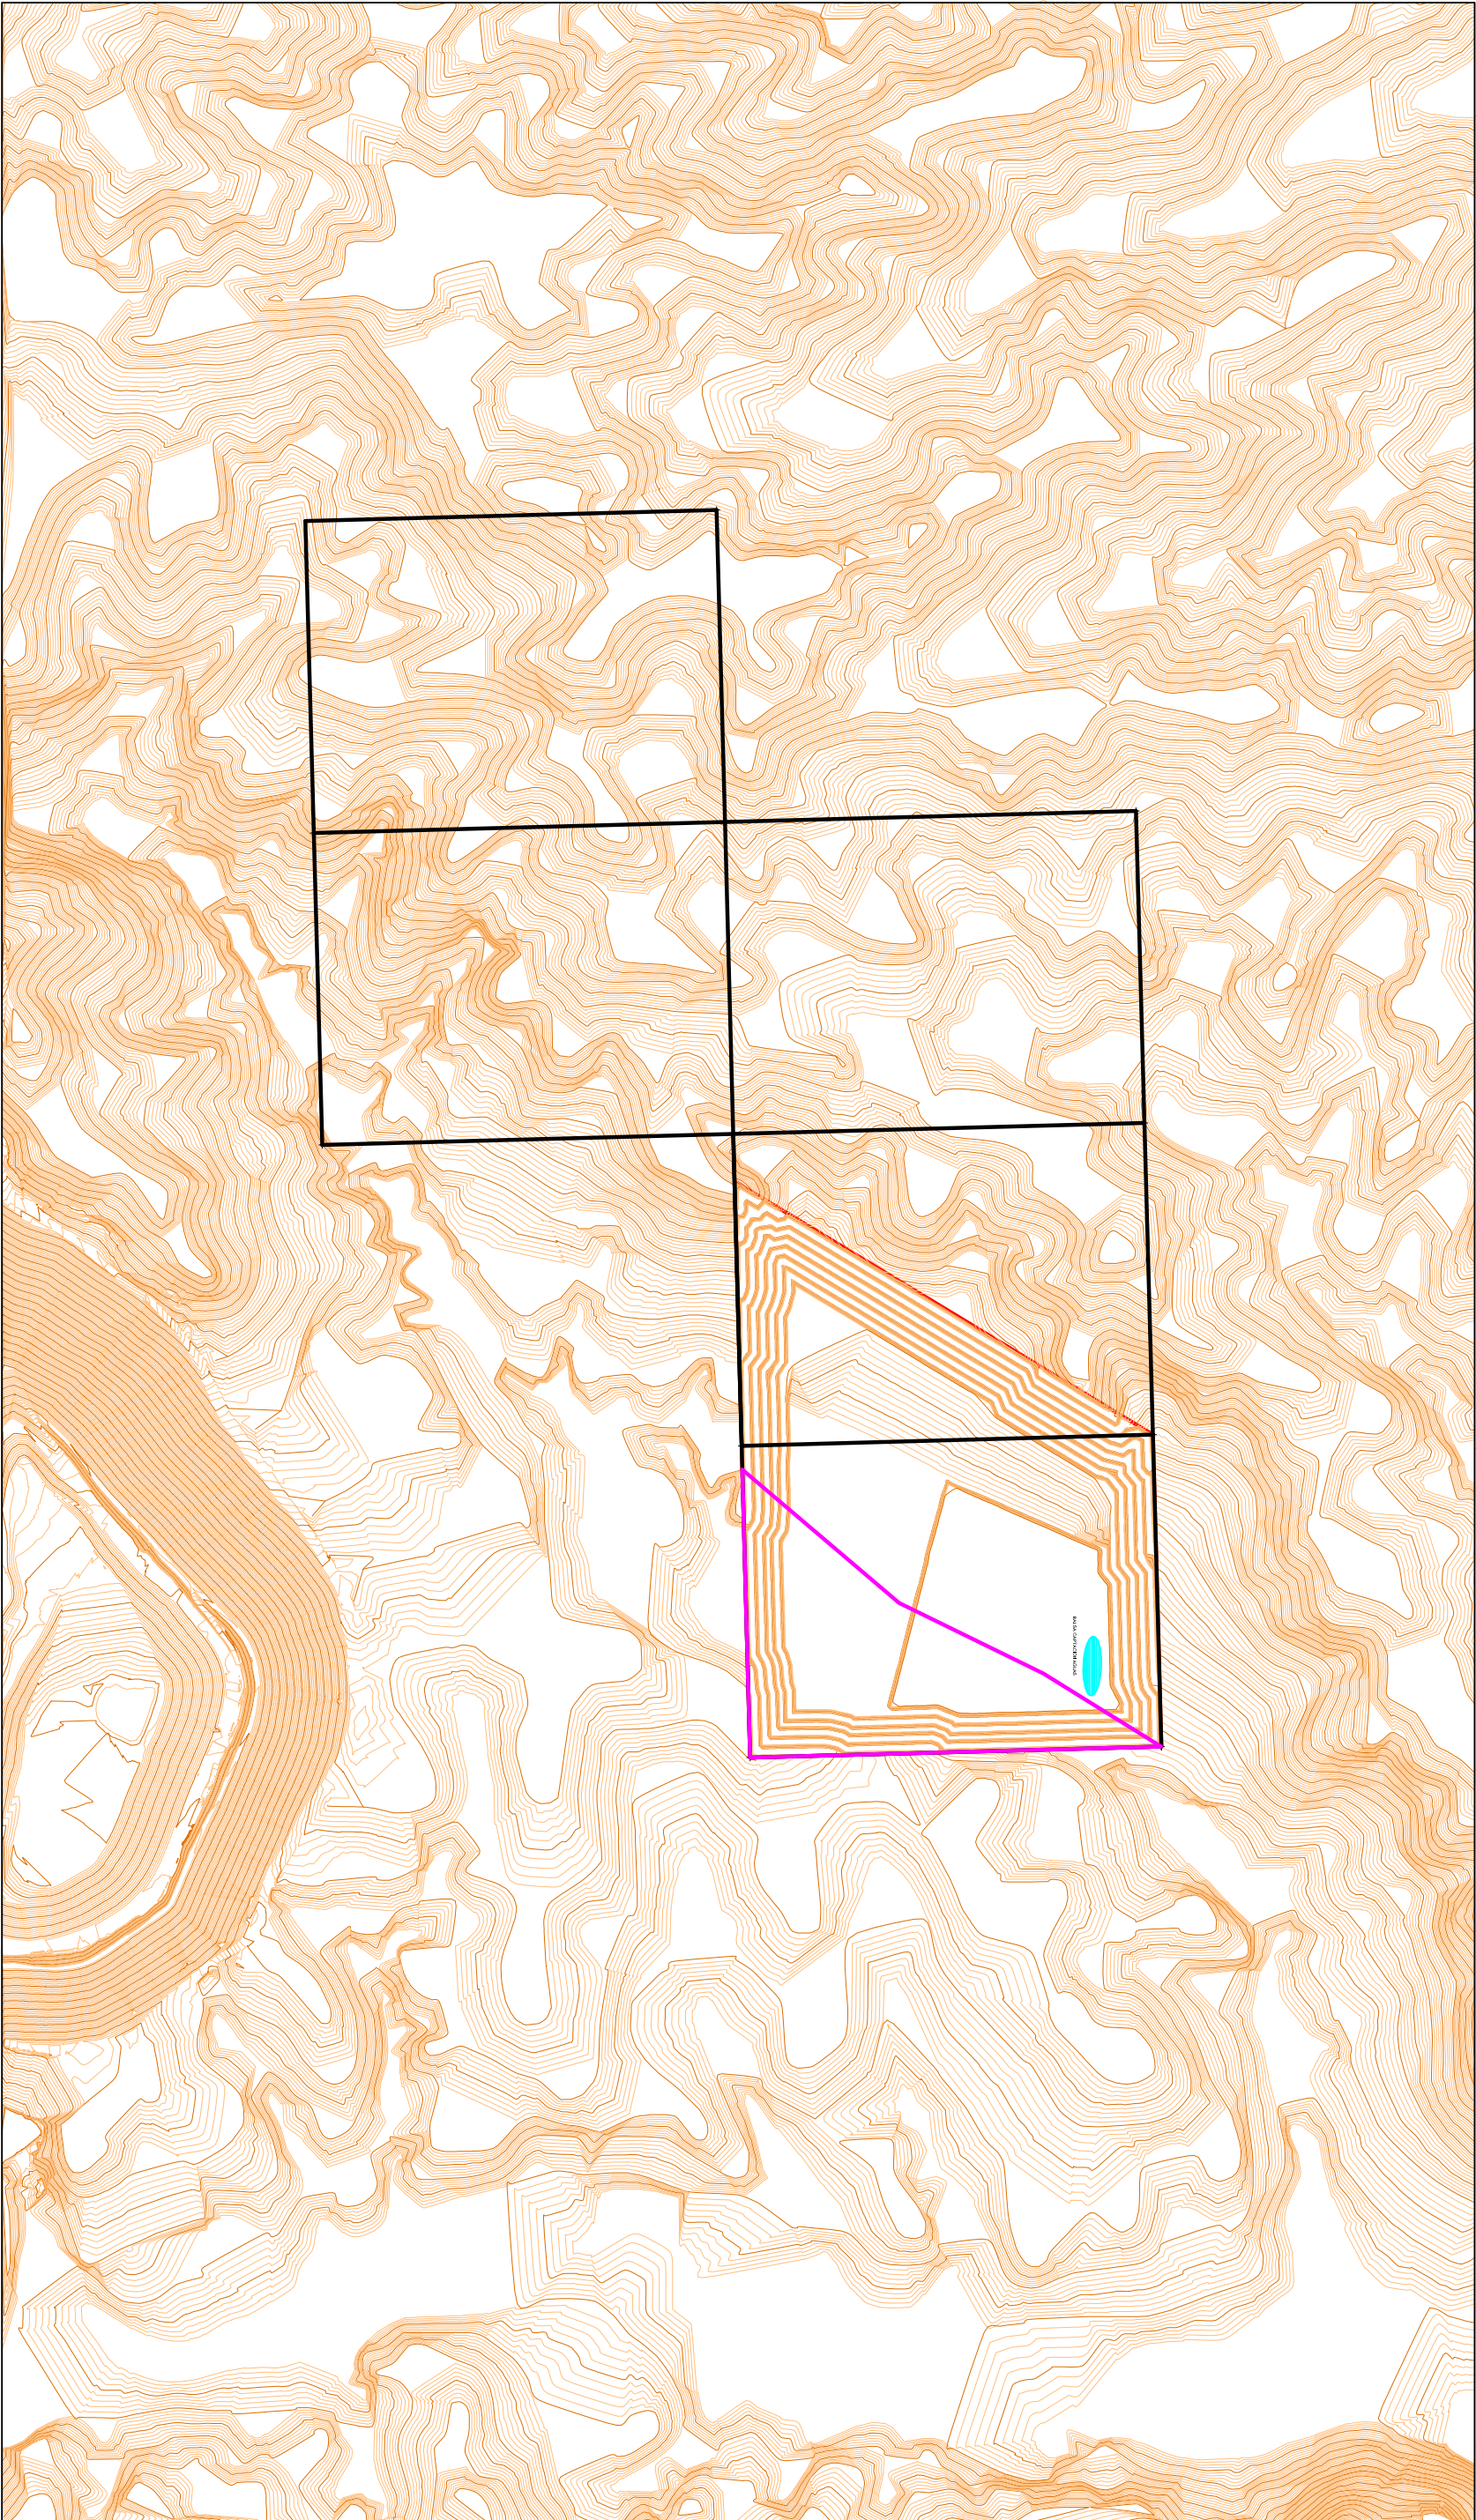

4526100  
+

4526600  
+

4527100  
+

4527600  
+

4528100  
+

696500  
+

697000  
+

697500  
+

698000  
+

698500  
+

699000  
+

699500  
+

700000  
+



CUADRICULAS DEL PASE A CONCESIÓN



PERÍMETRO DEL HUECO DE EXPLOTACIÓN FASE III

HISPANO MINERA DE ROCAS S.L.U

TECNICI S.L

PETICIONARIO

DESIGNACIÓN DEL PLANO

PROYECTO PLAN DE RESTAURACIÓN DEL PROYECTO DE PASE A CONCESIÓN  
P.I. LAS PEDRIZAS Nº 6560 EN EL T.M DE ESTERQUEL Y OBÓN (TERUEL)

EL ING. TEC. MINAS

EL DIBUJANTE

Nº PLANO

FECHA

Fdo. José Miguel Aranda Almon

Fdo. Emilio Nino Soriano

Julio 2023

PLANO DE TOPOGRAFIA DE LA FASE III DE EXPLOTACION


ESCALA

1:10.000

COORDENADAS ETRS89





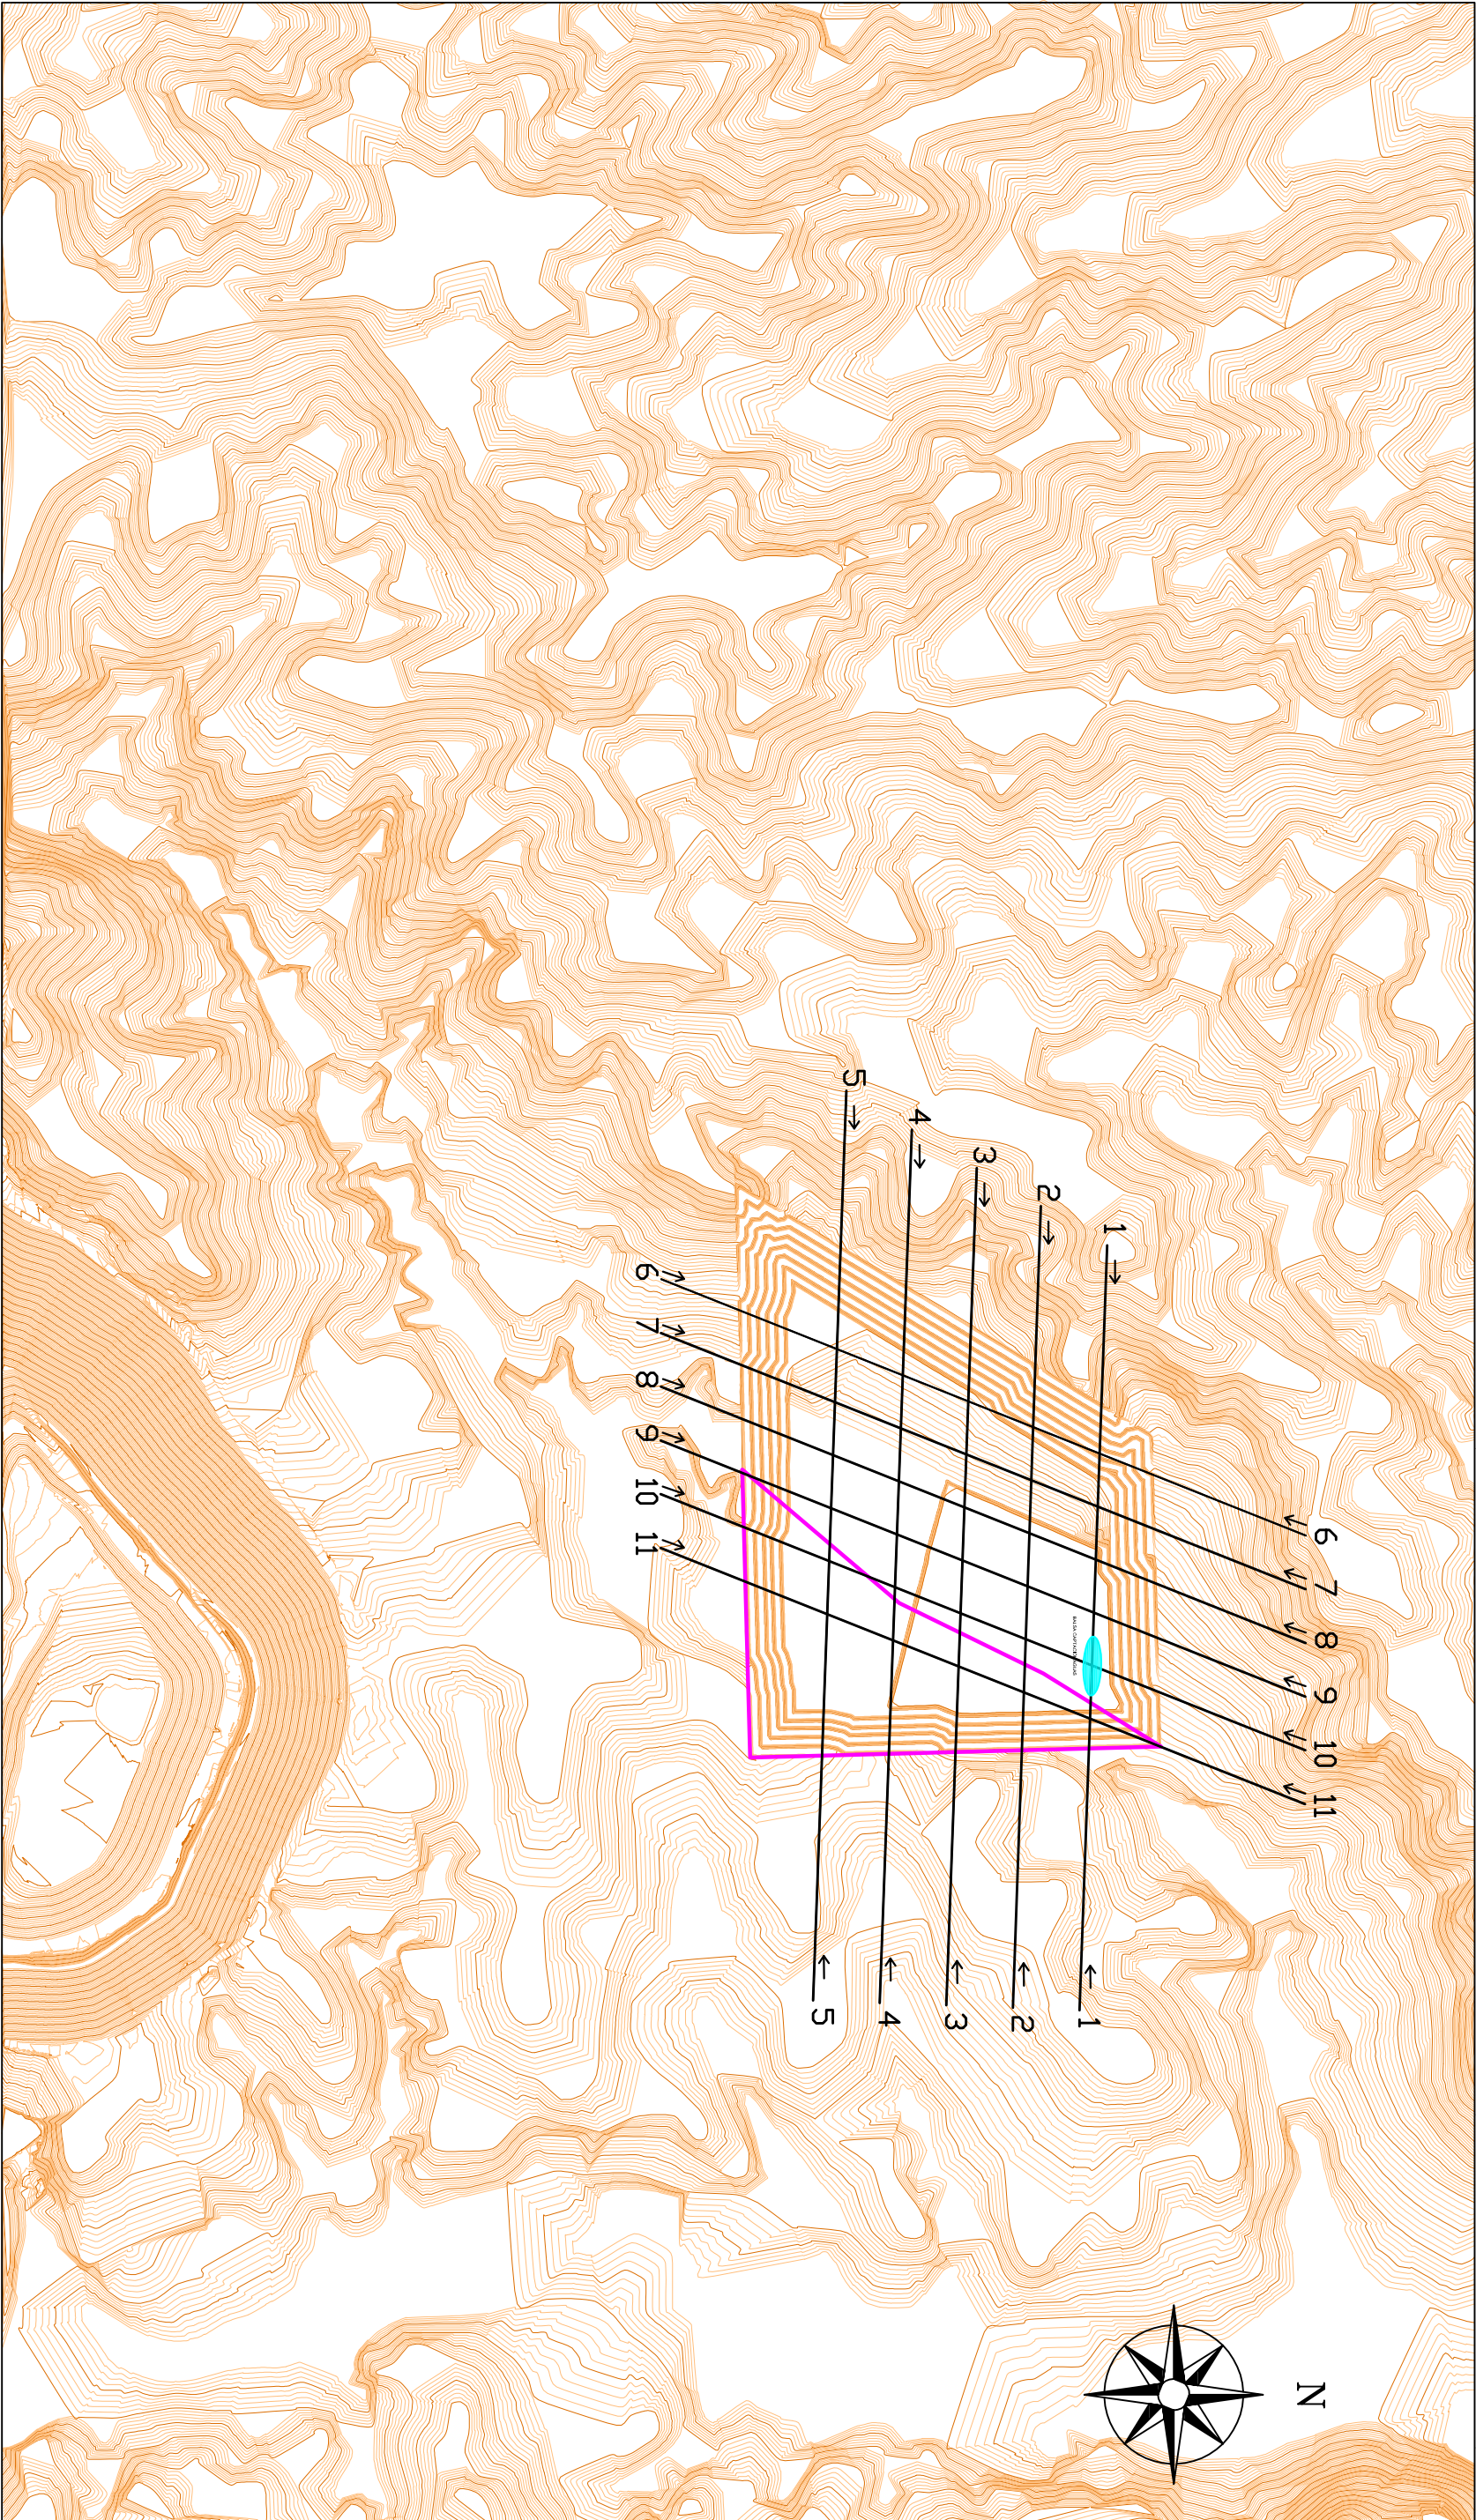












CUADRICULAS DEL PASE A CONCESIÓN



PERÍMETRO DEL HUECO DE EXPLOTACIÓN FASE III

PETICIONARIO		HISPANO MINERA DE ROCAS S.L.U		TECNICI S.L	
PROYECTO		PLAN DE RESTAURACIÓN DEL PROYECTO DE PASE A CONCESIÓN		DISEÑACIÓN DEL PLANO	
EL ING. TEC. MINAS		P.I. LAS PEDRIZAS N° 6560 EN EL T.M DE ESTERQUEL Y OBÓN (TERUEL)		PLANO DE SITUACIÓN DE PERFILES DE TOPOGRAFÍA DE LA FASE III DE EXPLOTACIÓN	
EL ING. TEC. MINAS		EL DIBUJANTE		FECHA	
Fto. José Miguel Aranda Almon		Fto. Emilio Nino Soriano		Julio 2023	
				ESCALA	
				1:10,000	
				COORDENADAS ETRS89	
				0 100 200 300 400 500m	



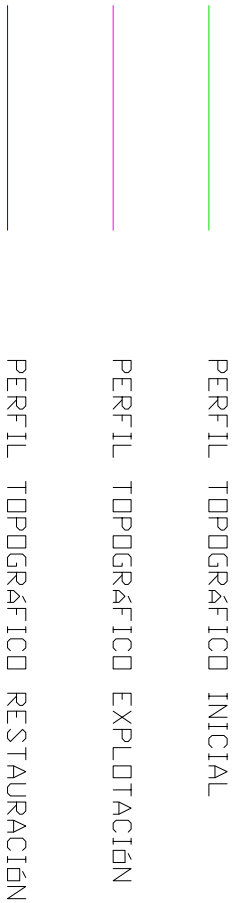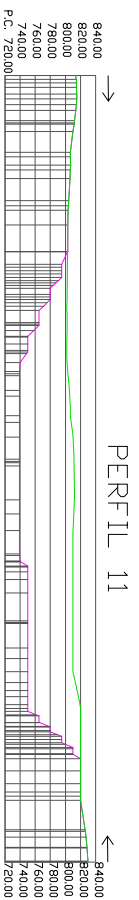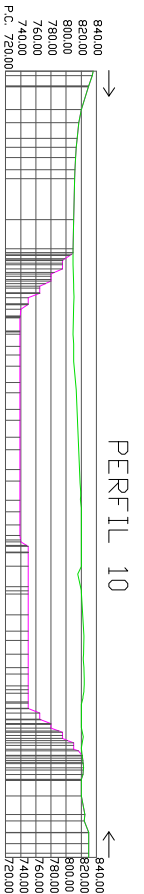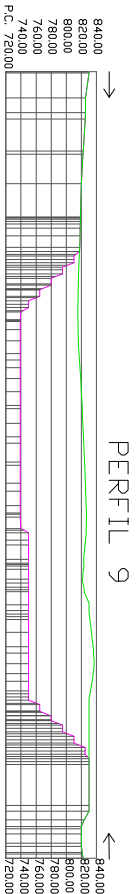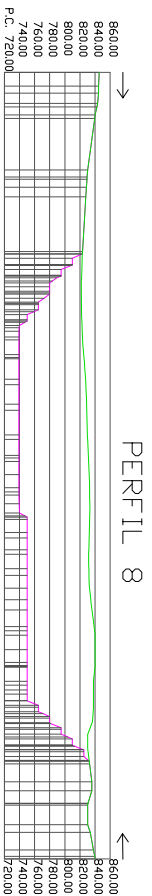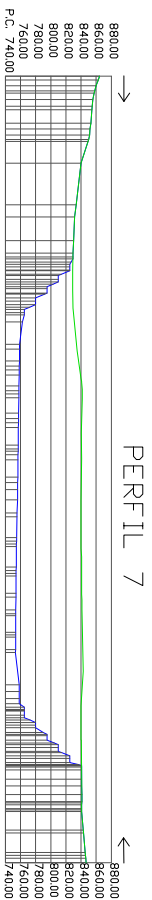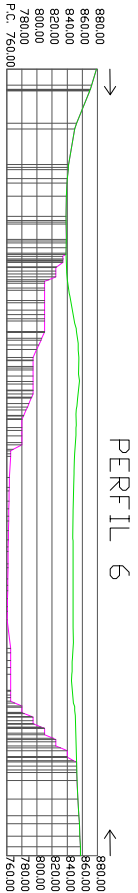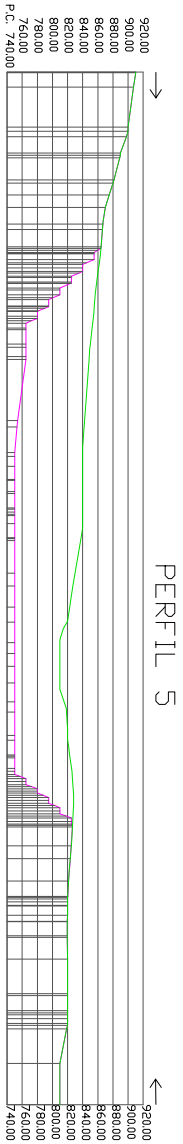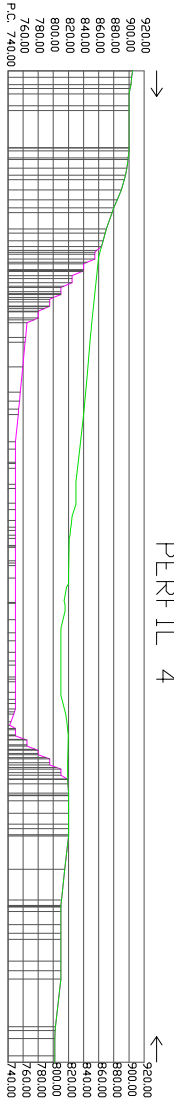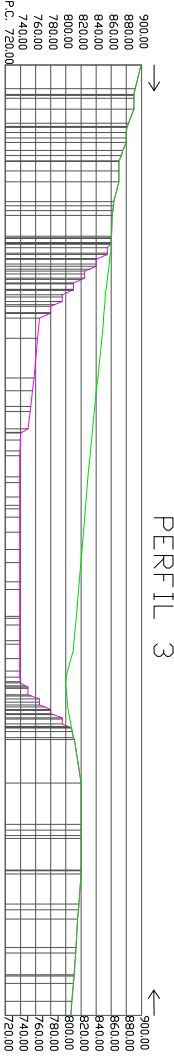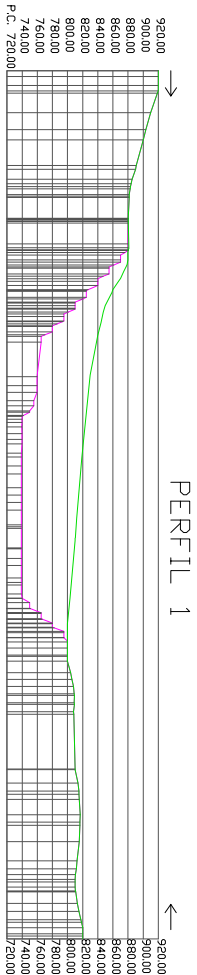

PETICIONARIO		HISPANO MINERA DE ROCAS S.L.U		TECNICI S.L	
PROYECTO		PLAN DE RESTAURACIÓN DEL PROYECTO DE PASE A CONCESIÓN		DESIGNACION DEL PLANO	
		P.I. LAS PEDRIZAS Nº 6560 EN EL T.M DE ESTERQUEL Y OBÓN (TERUEL)		PERFILES TOPOGRAFIA FASE III DE EXPLOTACIÓN	
EL I.T. DE MINAS		EL DIBUJANTE		Nº PLANO	ESCALA
				17	1:10.000
Fdo. José Miguel Aranda Aragon		Fdo. Emilio Nieto Solano		FECHA	0 100 200 300 400m
				Julio 2023	