



HUECO DE EXPLOTACIÓN DE LA FASE I

PETICIONARIO		HISPANO MINERA DE ROCAS S.L.U	
PROYECTO		PLAN DE RESTAURACIÓN DEL PROYECTO DE PASE A CONCESIÓN P.I. LAS PEDRIZAS Nº 6560 EN EL T.M DE ESTERQUEL Y OBÓN (TERUEL)	
EL ING. TEC. MINAS		EL DIBUJANTE	
Fto. José Miguel Aranda Almon		Fto. Emilio Nino Soriano	
Nº PLANO		DISEÑACIÓN DEL PLANO	
FECHA		PLANO DETALLE DE TOPOGRAFIA FASE I DE EXPLOTACION	
Julio 2023		ESCALA	
		1:50,000	
		COORDENADAS ETRS89	
		0 50 100 150 200 250m	

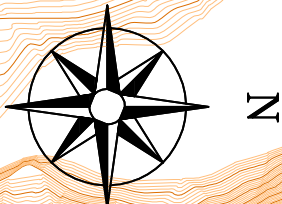

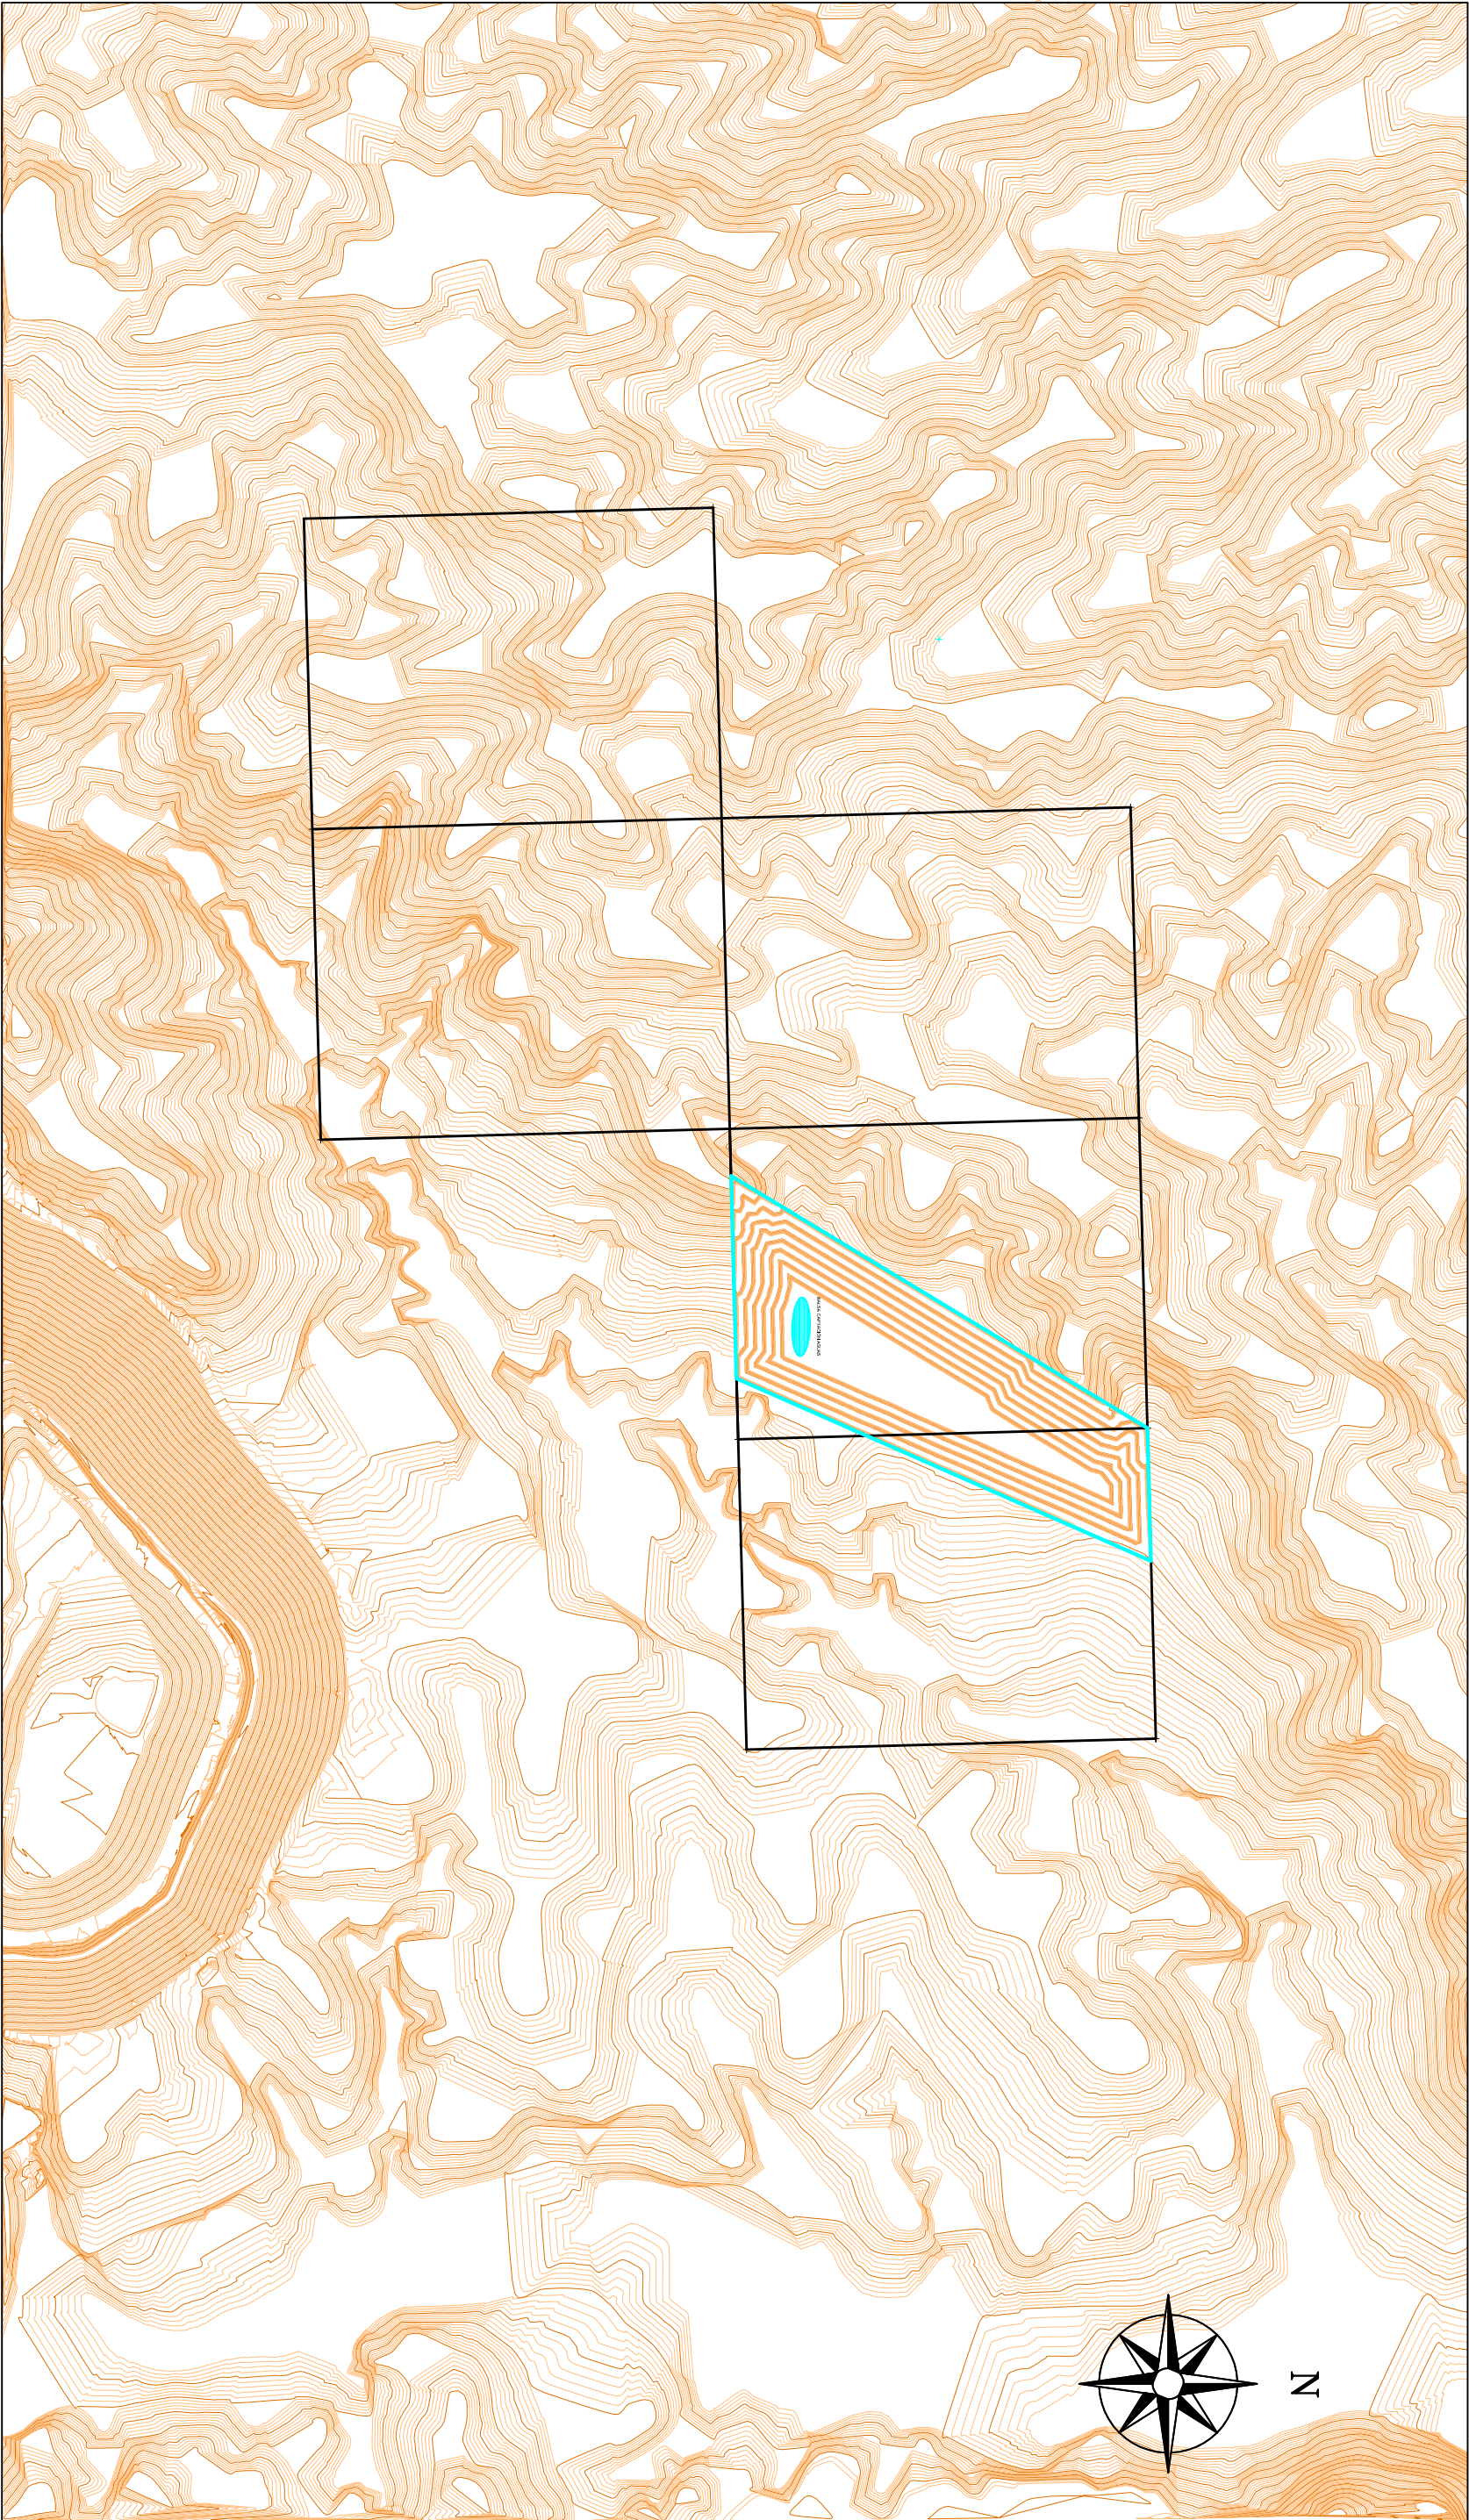


CUADRICULAS DEL PASE A CONCESIÓN



HUECO DE EXPLOTACIÓN DE LA FASE I

PETICIONARIO		HISPANO MINERA DE ROCAS S.L.U		TECNICI S.L	
PROYECTO		PLAN DE RESTAURACIÓN DEL PROYECTO DE PASE A CONCESIÓN		DESIGNACIÓN DEL PLANO	
		P.I. LAS PEDRIZAS N° 6560 EN EL T.M DE ESTERQUEL Y OBÓN (TERUEL)		PLANO DE TOPOGRAFÍA FASE I DE EXPLOTACIÓN	
EL ING. TEC. MINAS		EL DIBUJANTE		N° PLANO	COORDENADAS ETRS89
Fto. José Miguel Aranda Almon		Fto. Emilio Nino Soriano		FECHA	
				Julio 2023	
				ESCALA	
				1:10,000	
				0 100 200 300 400 500m	



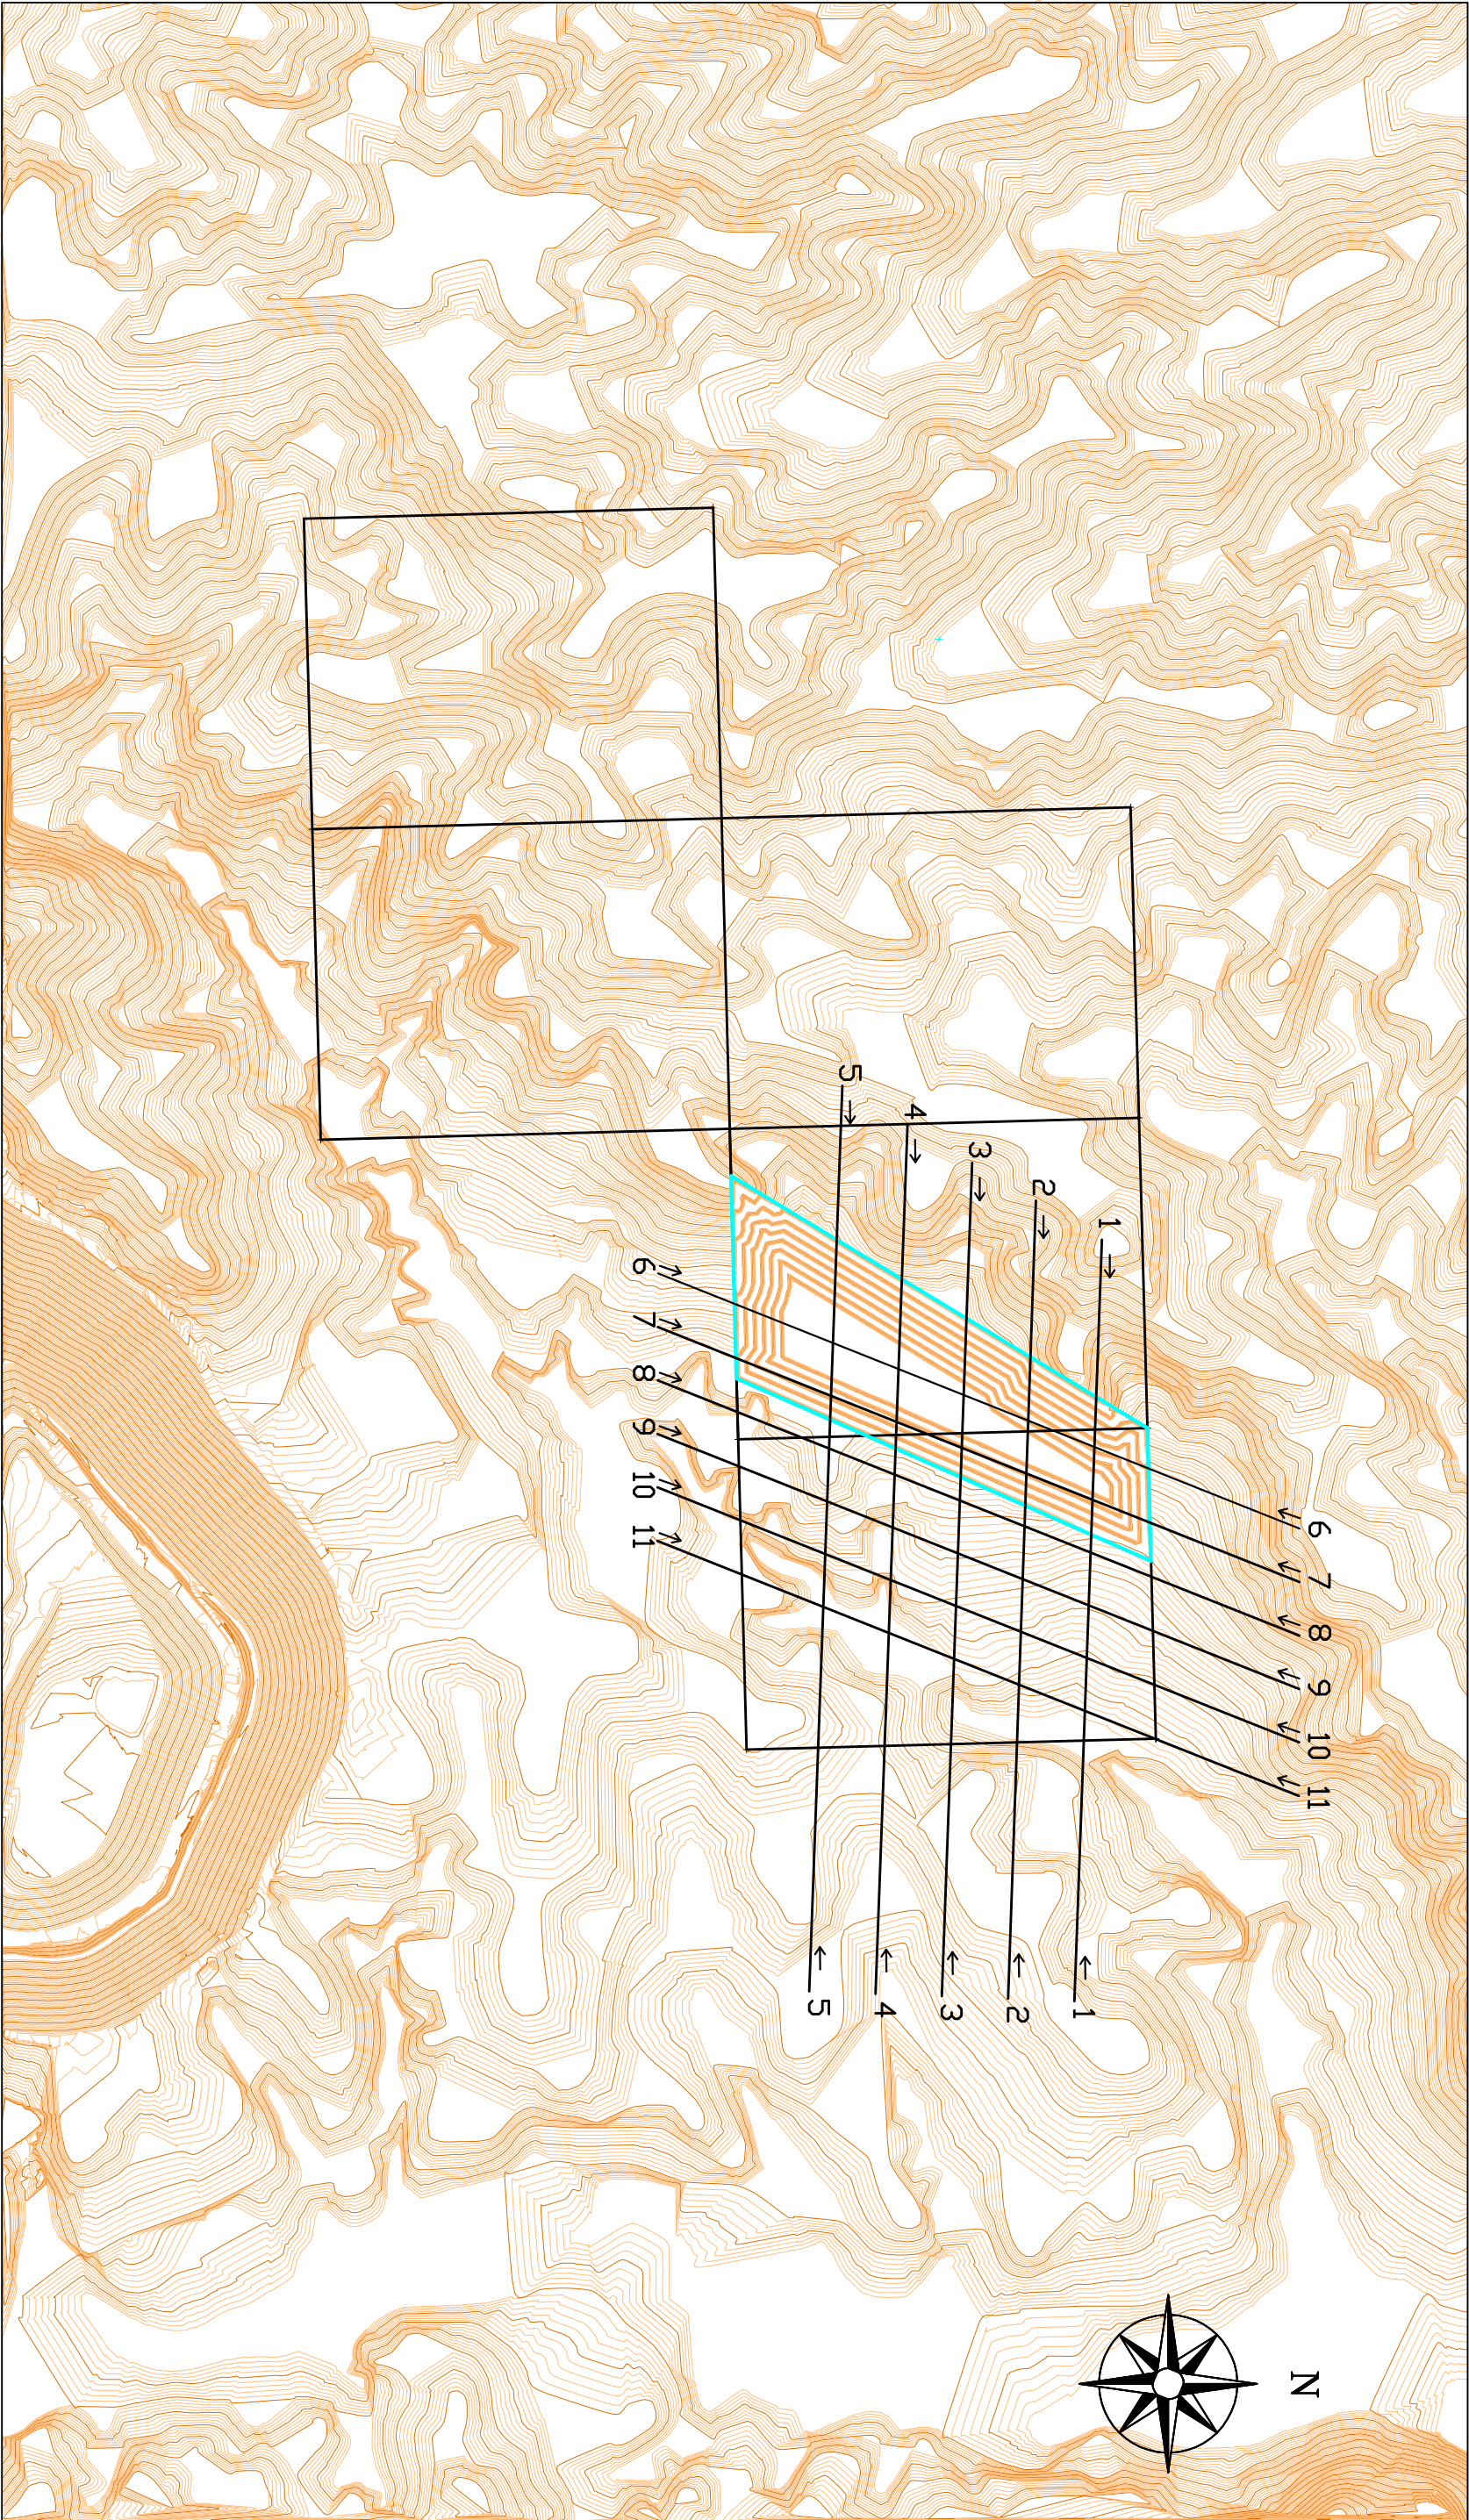


696500 + 697000 + 697500 + 698000 + 698500 + 699000 + 699500 + 700000 +

4526100 + 4526600 + 4527100 + 4527600 + 4528100 +










CUADRICULAS DEL PASE A CONCESIÓN

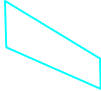

HUECO DE EXPLOTACIÓN DE LA FASE I

PETICIONARIO		HISPANO MINERA DE ROCAS S.L.U		TECNICI S.L	
PROYECTO		PLAN DE RESTAURACIÓN DEL PROYECTO DE PASE A CONCESIÓN P.I. LAS PEDRIZAS Nº 6560 EN EL T.M DE ESTERQUEL Y OBÓN (TERUEL)		DESIGNACIÓN DEL PLANO	
EL ING. TEC. MINAS		EL DIBUJANTE		PLANO DE TOPOGRAFÍA FASE I DE EXPLOTACIÓN	
		Nº PLANO 10		<div>ESCALA</div> <div>1:10.000</div> <div><div><div></div><div></div><div></div><div></div><div></div><div></div><div></div><div></div><div></div><div></div><div></div><div></div><div></div><div></div><div></div><div></div><div></div><div></div><div></div><div></div><div></div><div></div><div></div><div></div><div></div><div></div><div></div><div></div><div></div><div></div><div></div><div></div><div></div><div></div><div></div><div></div><div></div><div></div><div></div><div></div><div></div><div></div><div></div><div></div><div></div><div></div><div></div><div></div><div></div><div></div><div></div><div></div><div></div><div></div><div></div><div></div><div></div><div></div><div></div><div></div><div></div><div></div><div></div><div></div><div></div><div></div><div></div><div></div><div></div><div></div><div></div><div></div><div></div><div></div><div></div><div></div><div></div><div></div><div></div><div></div><div></div><div></div><div></div><div></div><div></div><div></div><div></div><div></div><div></div><div></div><div></div><div></div><div></div><div></div><div></div><div></div><div></div><div></div><div></div><div></div><div></div><div></div><div></div><div></div><div></div><div></div><div></div><div></div><div></div><div></div><div></div><div></div><div></div><div></div><div></div><div></div><div></div><div>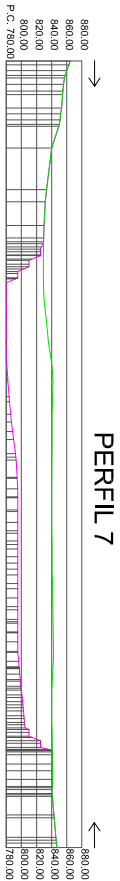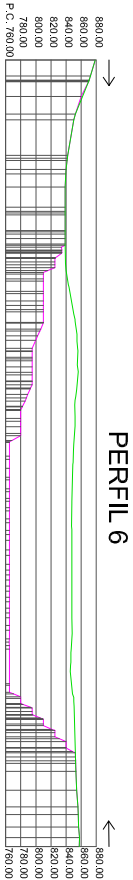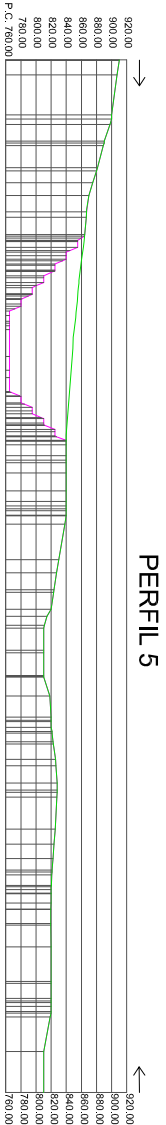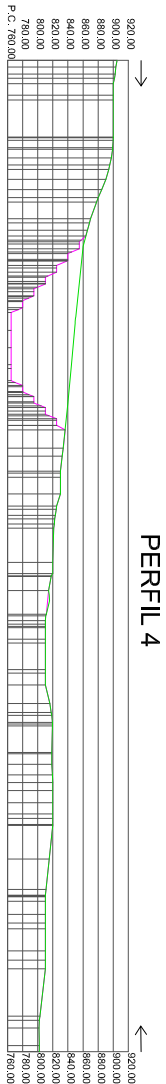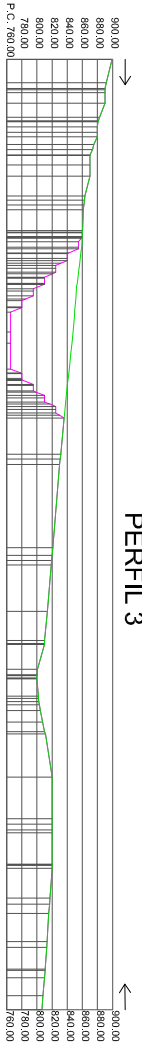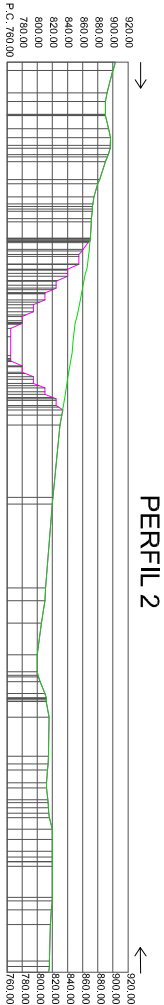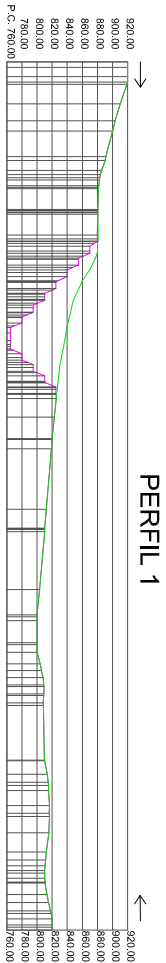

PERFIL TOPOGRÁFICO INICIAL

PERFIL TOPOGRÁFICO EXPLOTACIÓN

PERFIL TOPOGRÁFICO RESTAURACIÓN

PETICIONARIO		HISPANO MINERA DE ROCAS S.L.U		TECNICI S.L	
PROYECTO		PLAN DE RESTAURACIÓN DEL PROYECTO DE PASE A CONCESIÓN P.I. LAS PEDRIZAS Nº 6560 EN EL T.M DE ESTERQUEL Y OBÓN (TERUEL)		DESIGNACIÓN DEL PLANO	
EL I.T. DE MINAS		EL DIBUJANTE		Nº PLANO 11	ESCALA 1:10.000 0 100 200 300 400m
Fdo. José Miguel Aranda Alvarón		Fdo. Emilio Nieto Soriano		FECHA Julio 2023	