

P.I. LAS PEDRIZAS N° 6560


p.p




HISPANO MINERA DE ROCAS S.L.U

PETICIONARIO


TECNICI S.L

PROYECTO		DESIGNACIÓN DEL PLANO	
PLAN DE RESTAURACIÓN DEL PROYECTO DE PASE A CONCESIÓN DEL P.I. LAS PEDRIZAS N° 6560, EN LOS TT.MM DE ESTERQUEL Y OBON (TENEJ)		SITUACIÓN SOBRE PLANO TOPOGRÁFICO	
E.I.T.T. DE MINAS		Nº PLANO	ESCALA
EL DIBUJANTE		1	1:25.000
Feo. José Miguel Aranda Almon		FECHA	
Feo. Emilio Nieto Solano		Julio 2023	

CORRENAS ET888

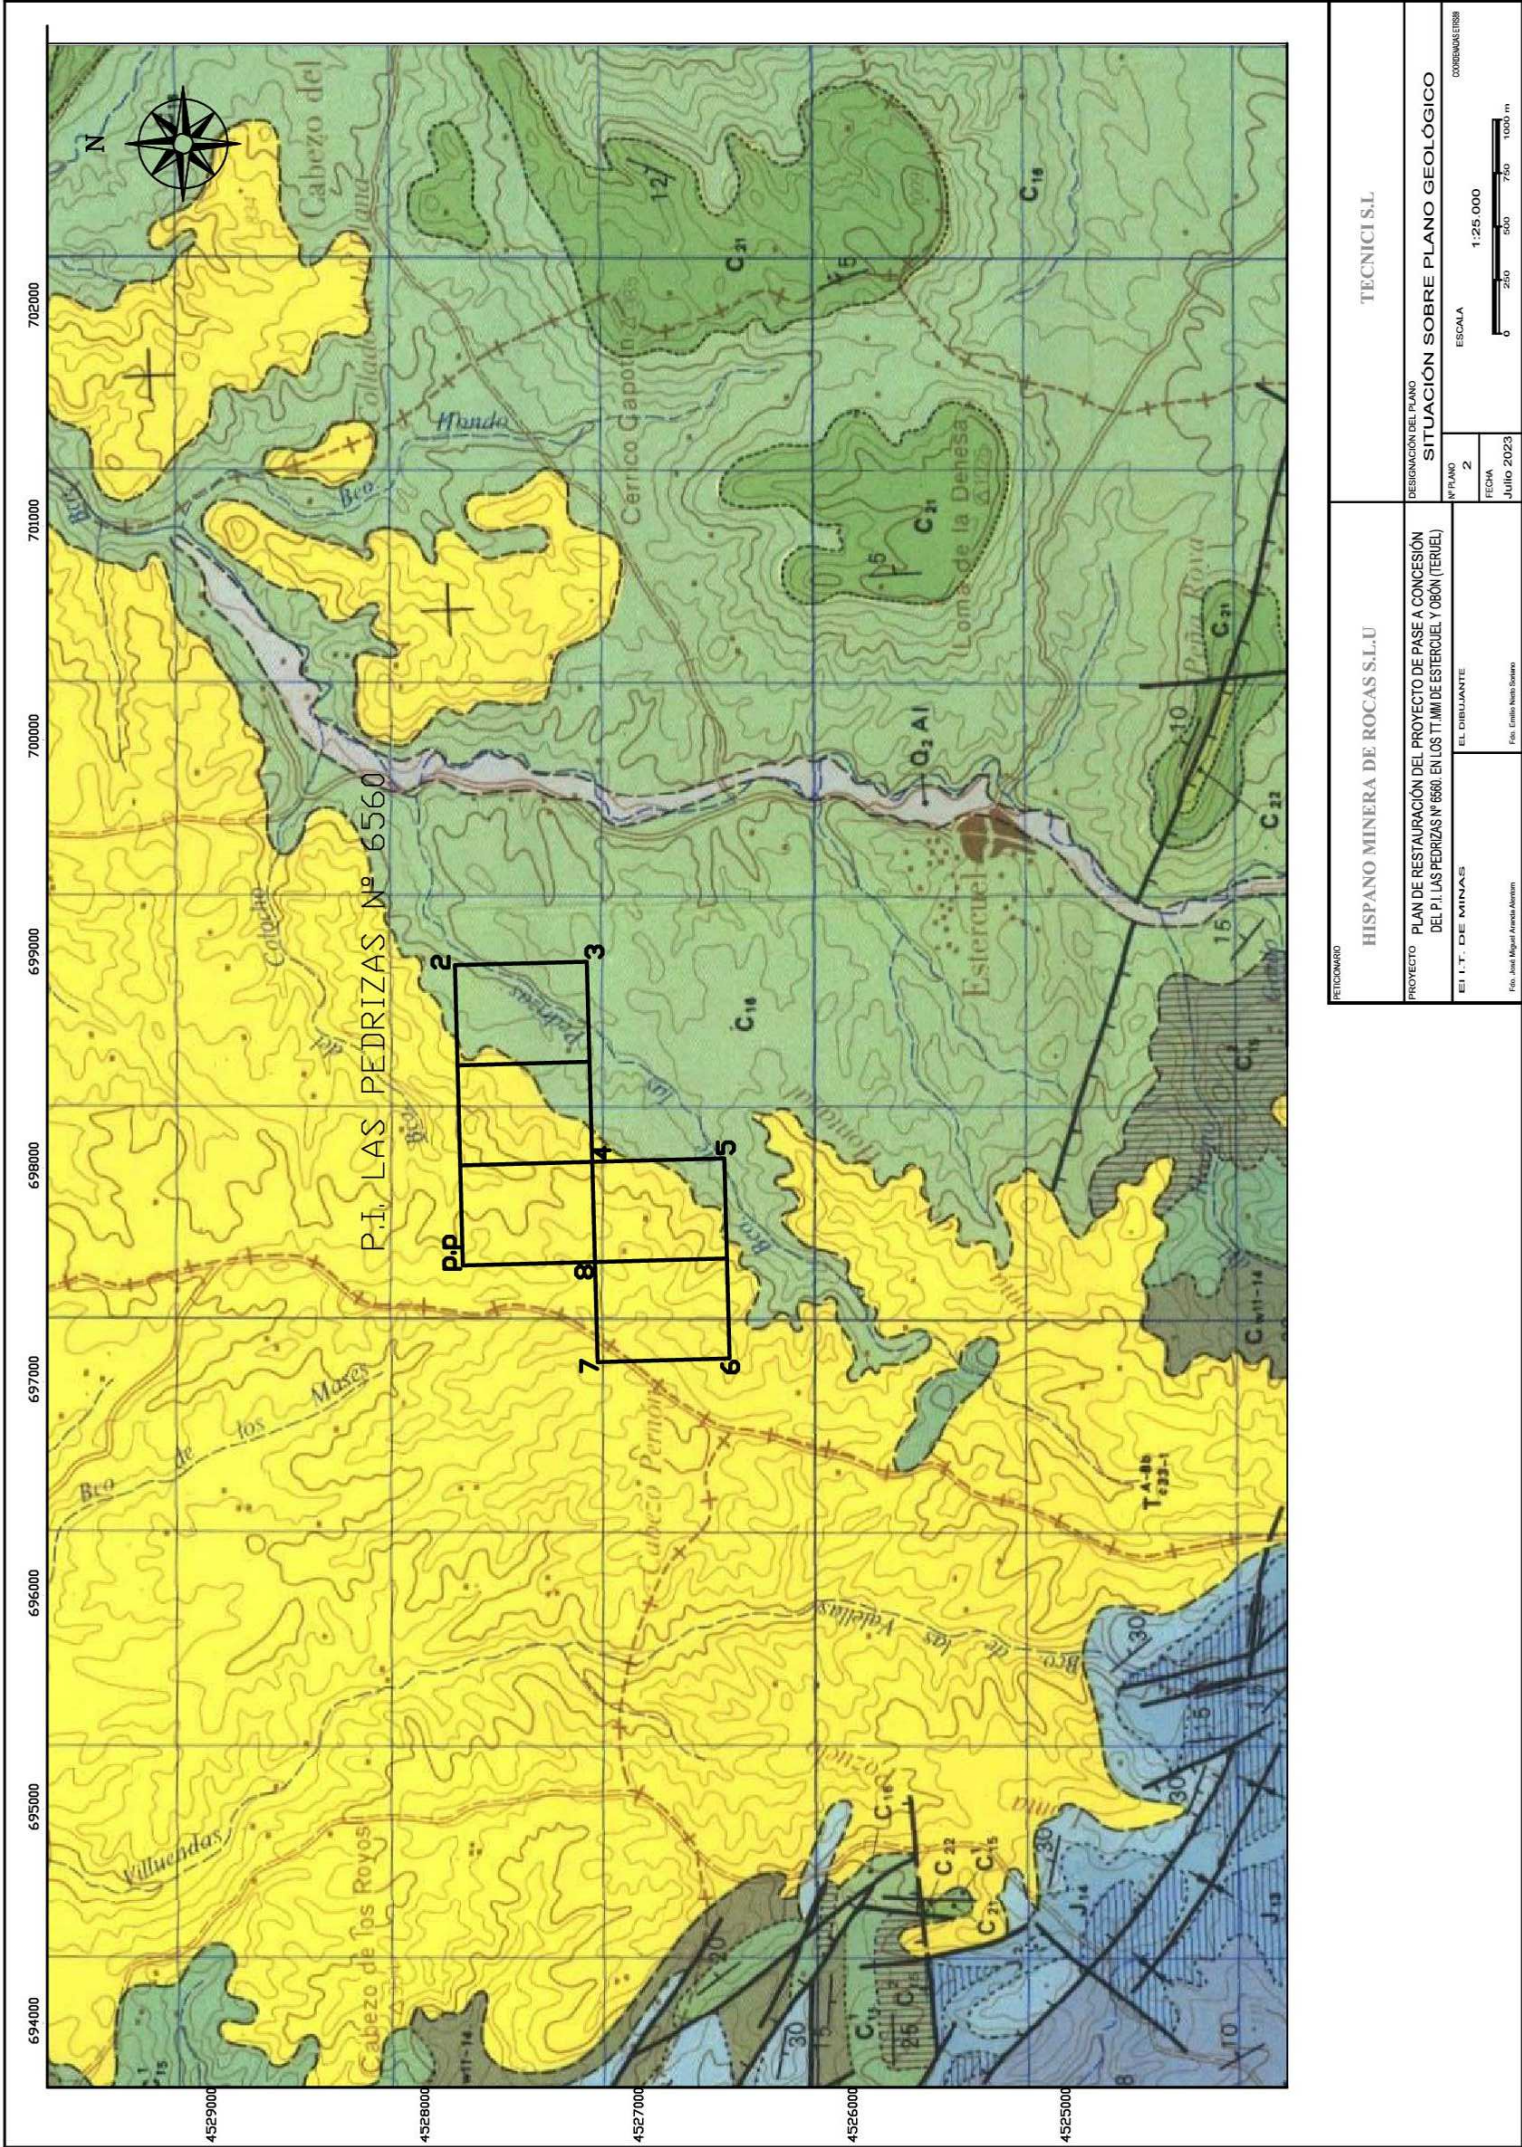

PETICIONARIO		HISPANO MINERA DE ROCAS S.L.U		TECNICI S.L	
PROYECTO		PLAN DE RESTAURACIÓN DEL PROYECTO DE PASE A CONCESIÓN DEL P.I. LAS PEDRIZAS Nº 6560 EN LOS TT.MM DE ESTERUEL Y OBÓN (TERUEL)		SITUACIÓN SOBRE PLANO GEOLOGICO	
EL I.T. DE MINAS		EL DIBUJANTE		COORDENADAS UTM	
				ESCALA	
				1:25.000	
				0 250 500 750 1000 m	
		Fco. Juan Miguel Arceval Arceval			

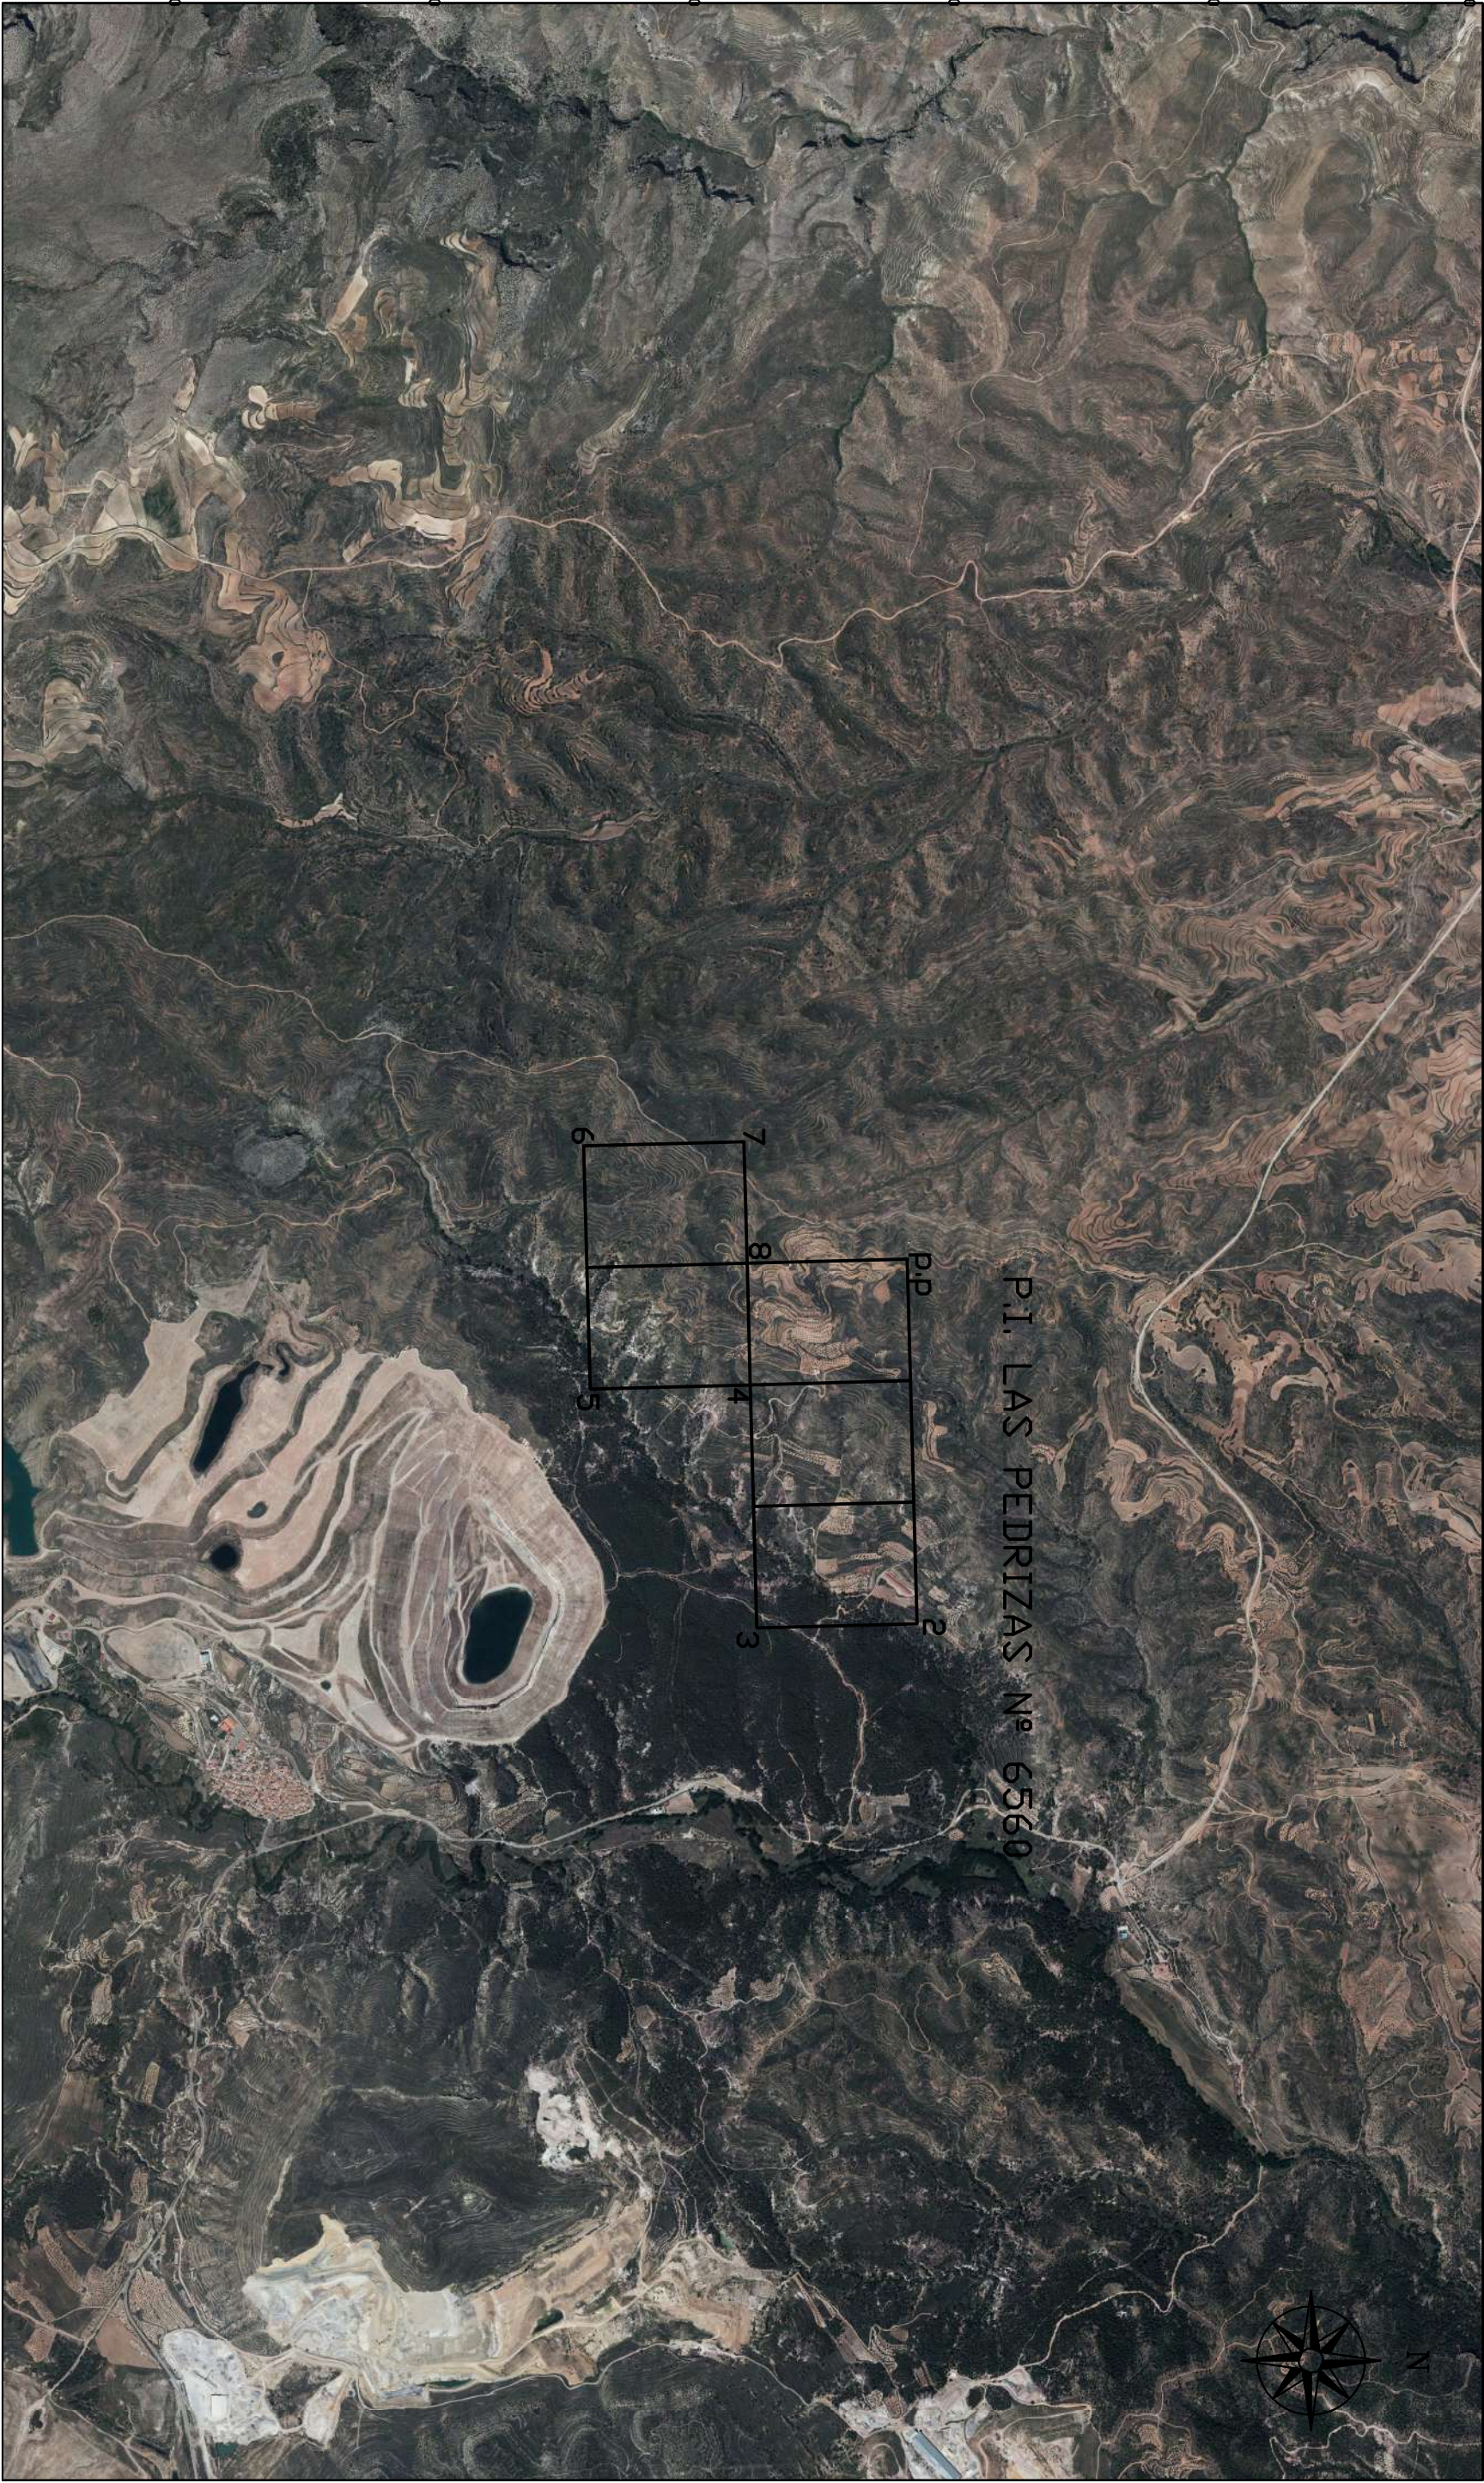

693000

694000

695000

696000

697000

698000

699000

700000

701000

4530000

4529000

4528000

4527000

4526000

4525000

PETICIONARIO

HISPANO MINERA DE ROCAS S.L.U

TECNICI S.L

PROYECTO PLAN DE RESTAURACIÓN DEL PROYECTO DE PASE A CONCESIÓN DEL P.I. LAS PEDRIZAS Nº 6560, EN LOS TT.MM DE ESTERQUEL Y OBON (TERUEL)

E.I.T.T. DE MINAS

EL DIBUJANTE

Foto: José Miguel Aranda Alvarón

Foto: Emilio Nieto Soriano

DESIGNACIÓN DEL PLANO

SITUACIÓN SOBRE PLANO ORTOFOTO

Nº PLANO

3

ESCALA


1:25.000



COORDENADAS ETRS89

FECHA

Julio 2023

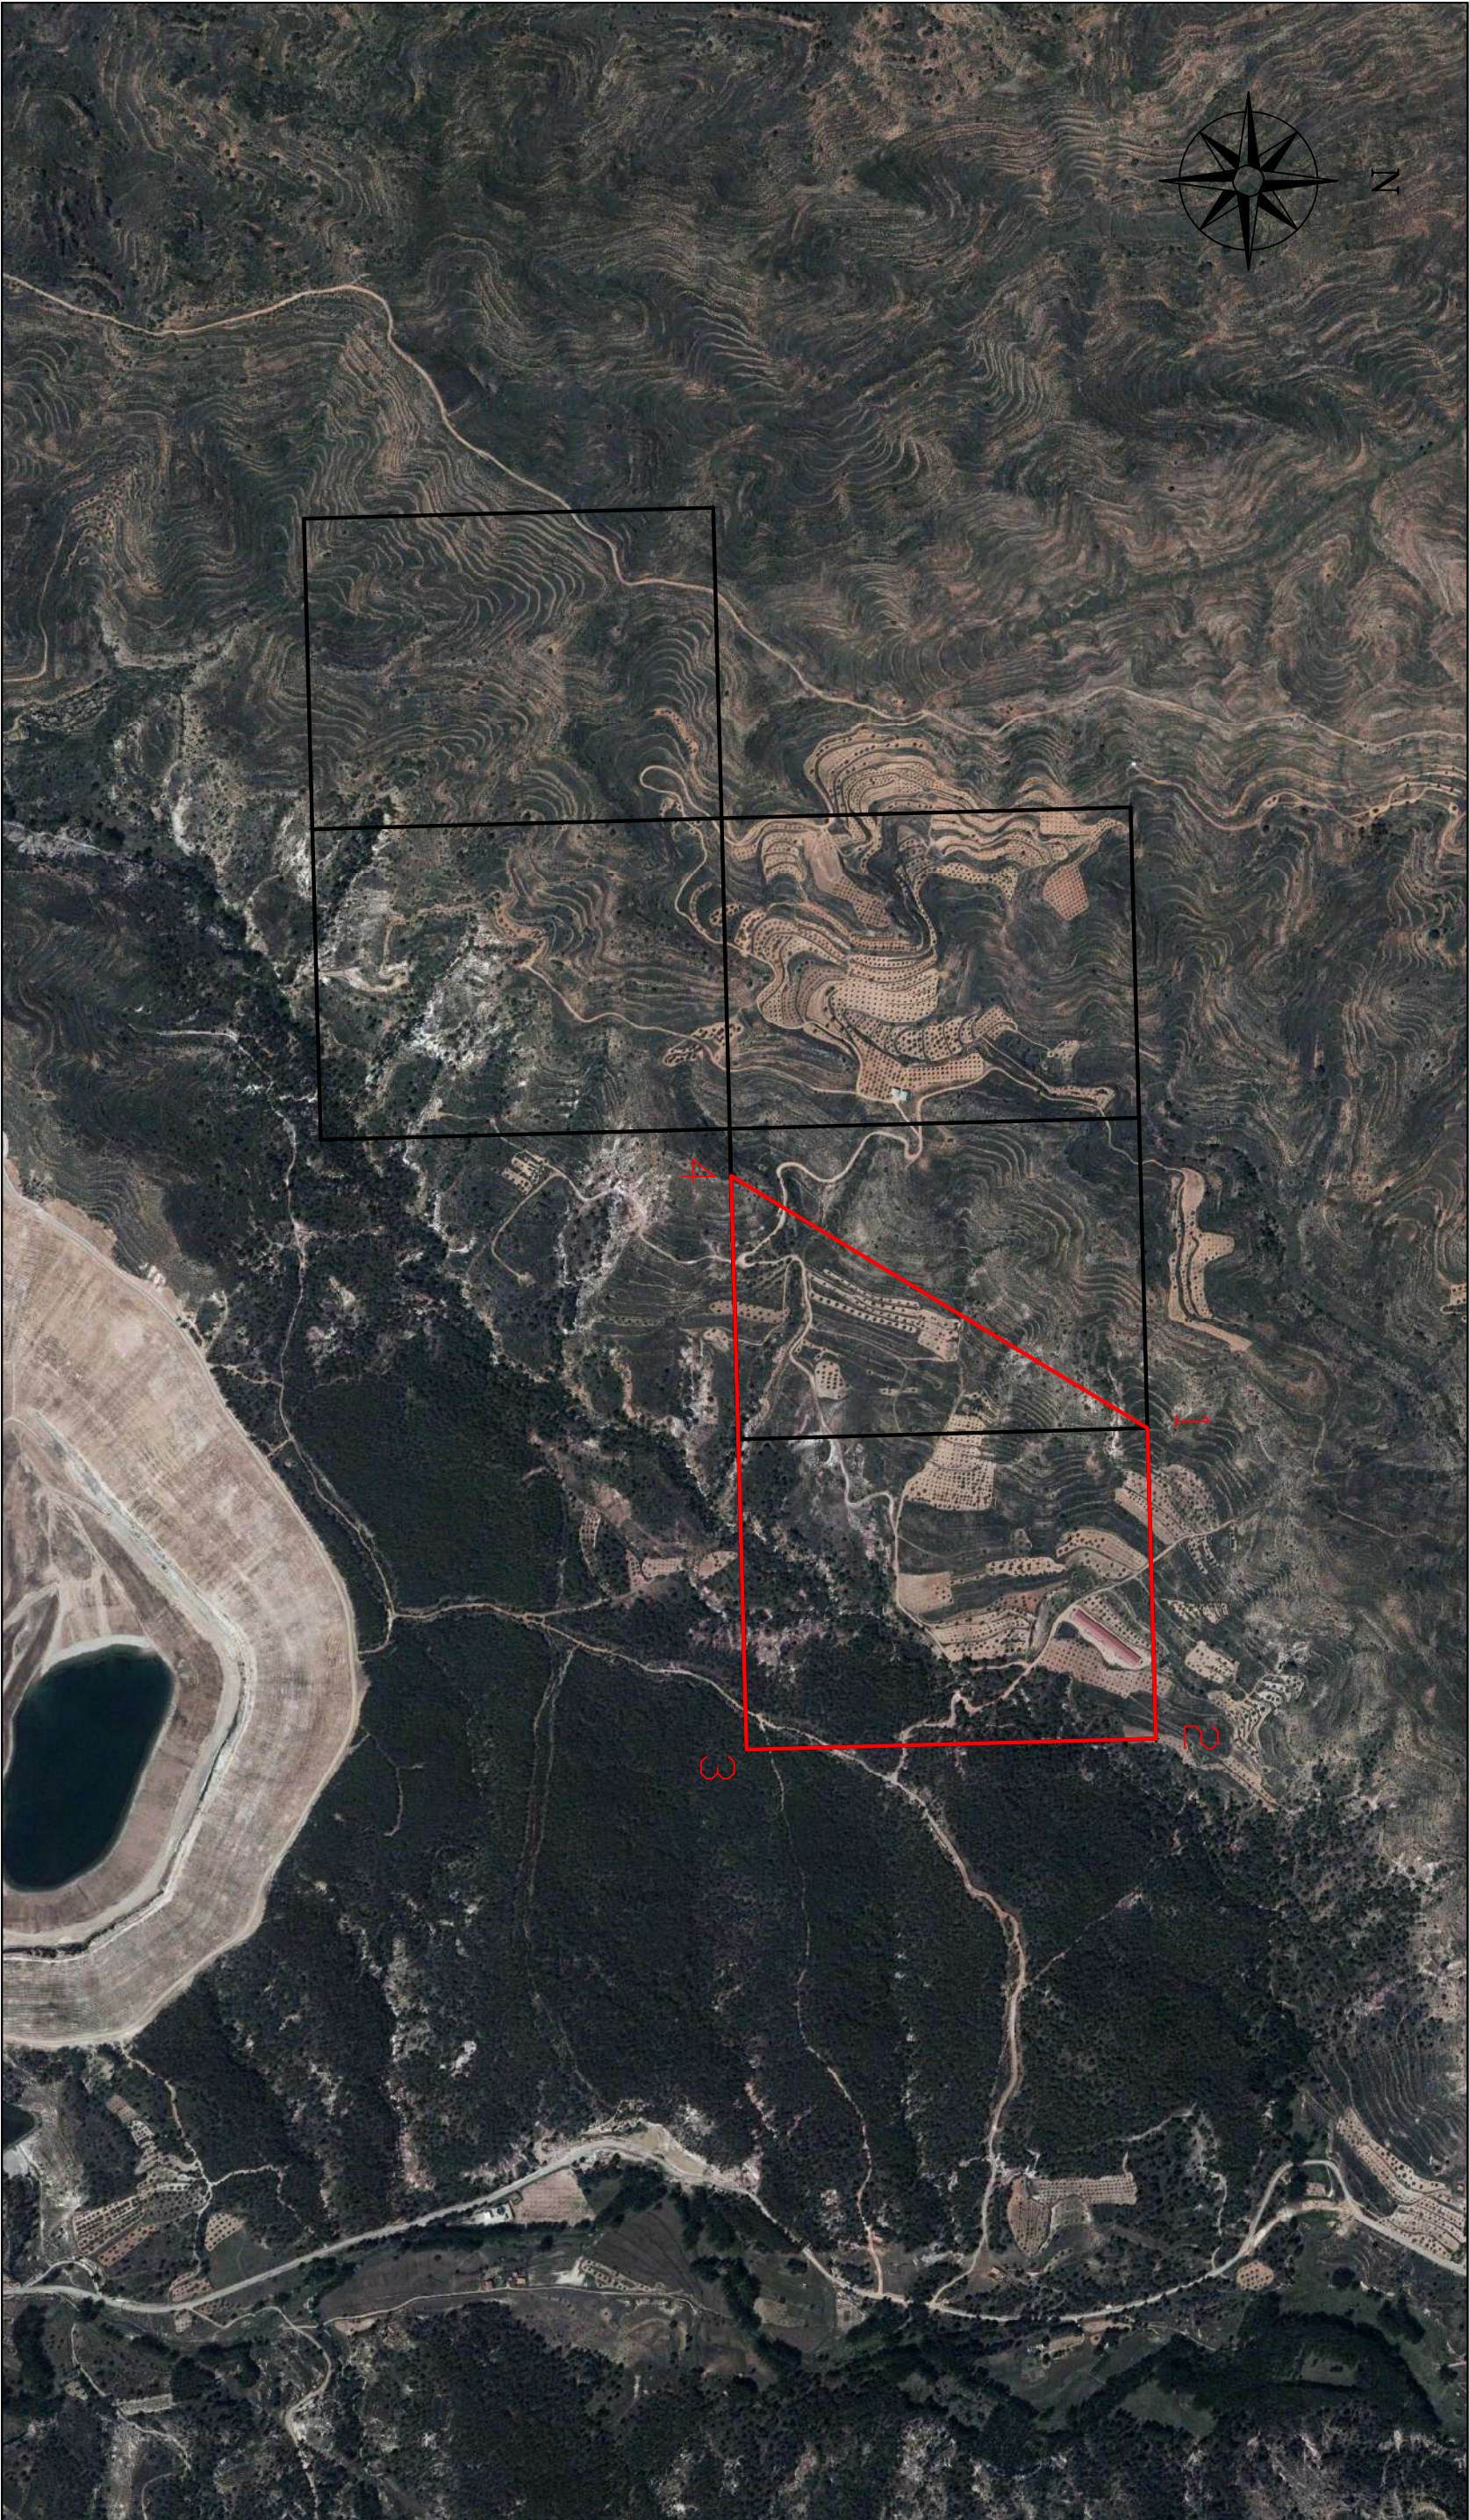

696500 + 697000 + 697500 + 698000 + 698500 + 699000 + 699500 + 700000

4526100 + 4526600 + 4527100 + 4527600 + 4528100




CUADRICULAS DEL PASE A CONCESIÓN



PERÍMETRO DEL HUECO DE EXPLOTACIÓN

PETICIONARIO		TECNICI S.L	
HISPANO MINERA DE ROCAS S.L.U		DESIGNACIÓN DEL PLANO	
PROYECTO PLAN DE RESTAURACIÓN DEL PROYECTO DE PASE A CONCESIÓN P.I. LAS PEDRIZAS Nº 6560 EN EL T.M DE ESTERQUEL Y OBÓN (TERUEL)		PLANO DE PERÍMETRO DEL HUECO DE EXPLOTACIÓN	
EL ING. TEC. MINAS	EL DIBUJANTE	Nº PLANO	COORDENADAS ETRS89
Fto. José Miguel Aranda Almon	Fto. Emilio Nino Soriano	FECHA	
		4	
		Julio 2023	
		ESCALA	
		1:10.000	
		0 100 200 300 400 500m	

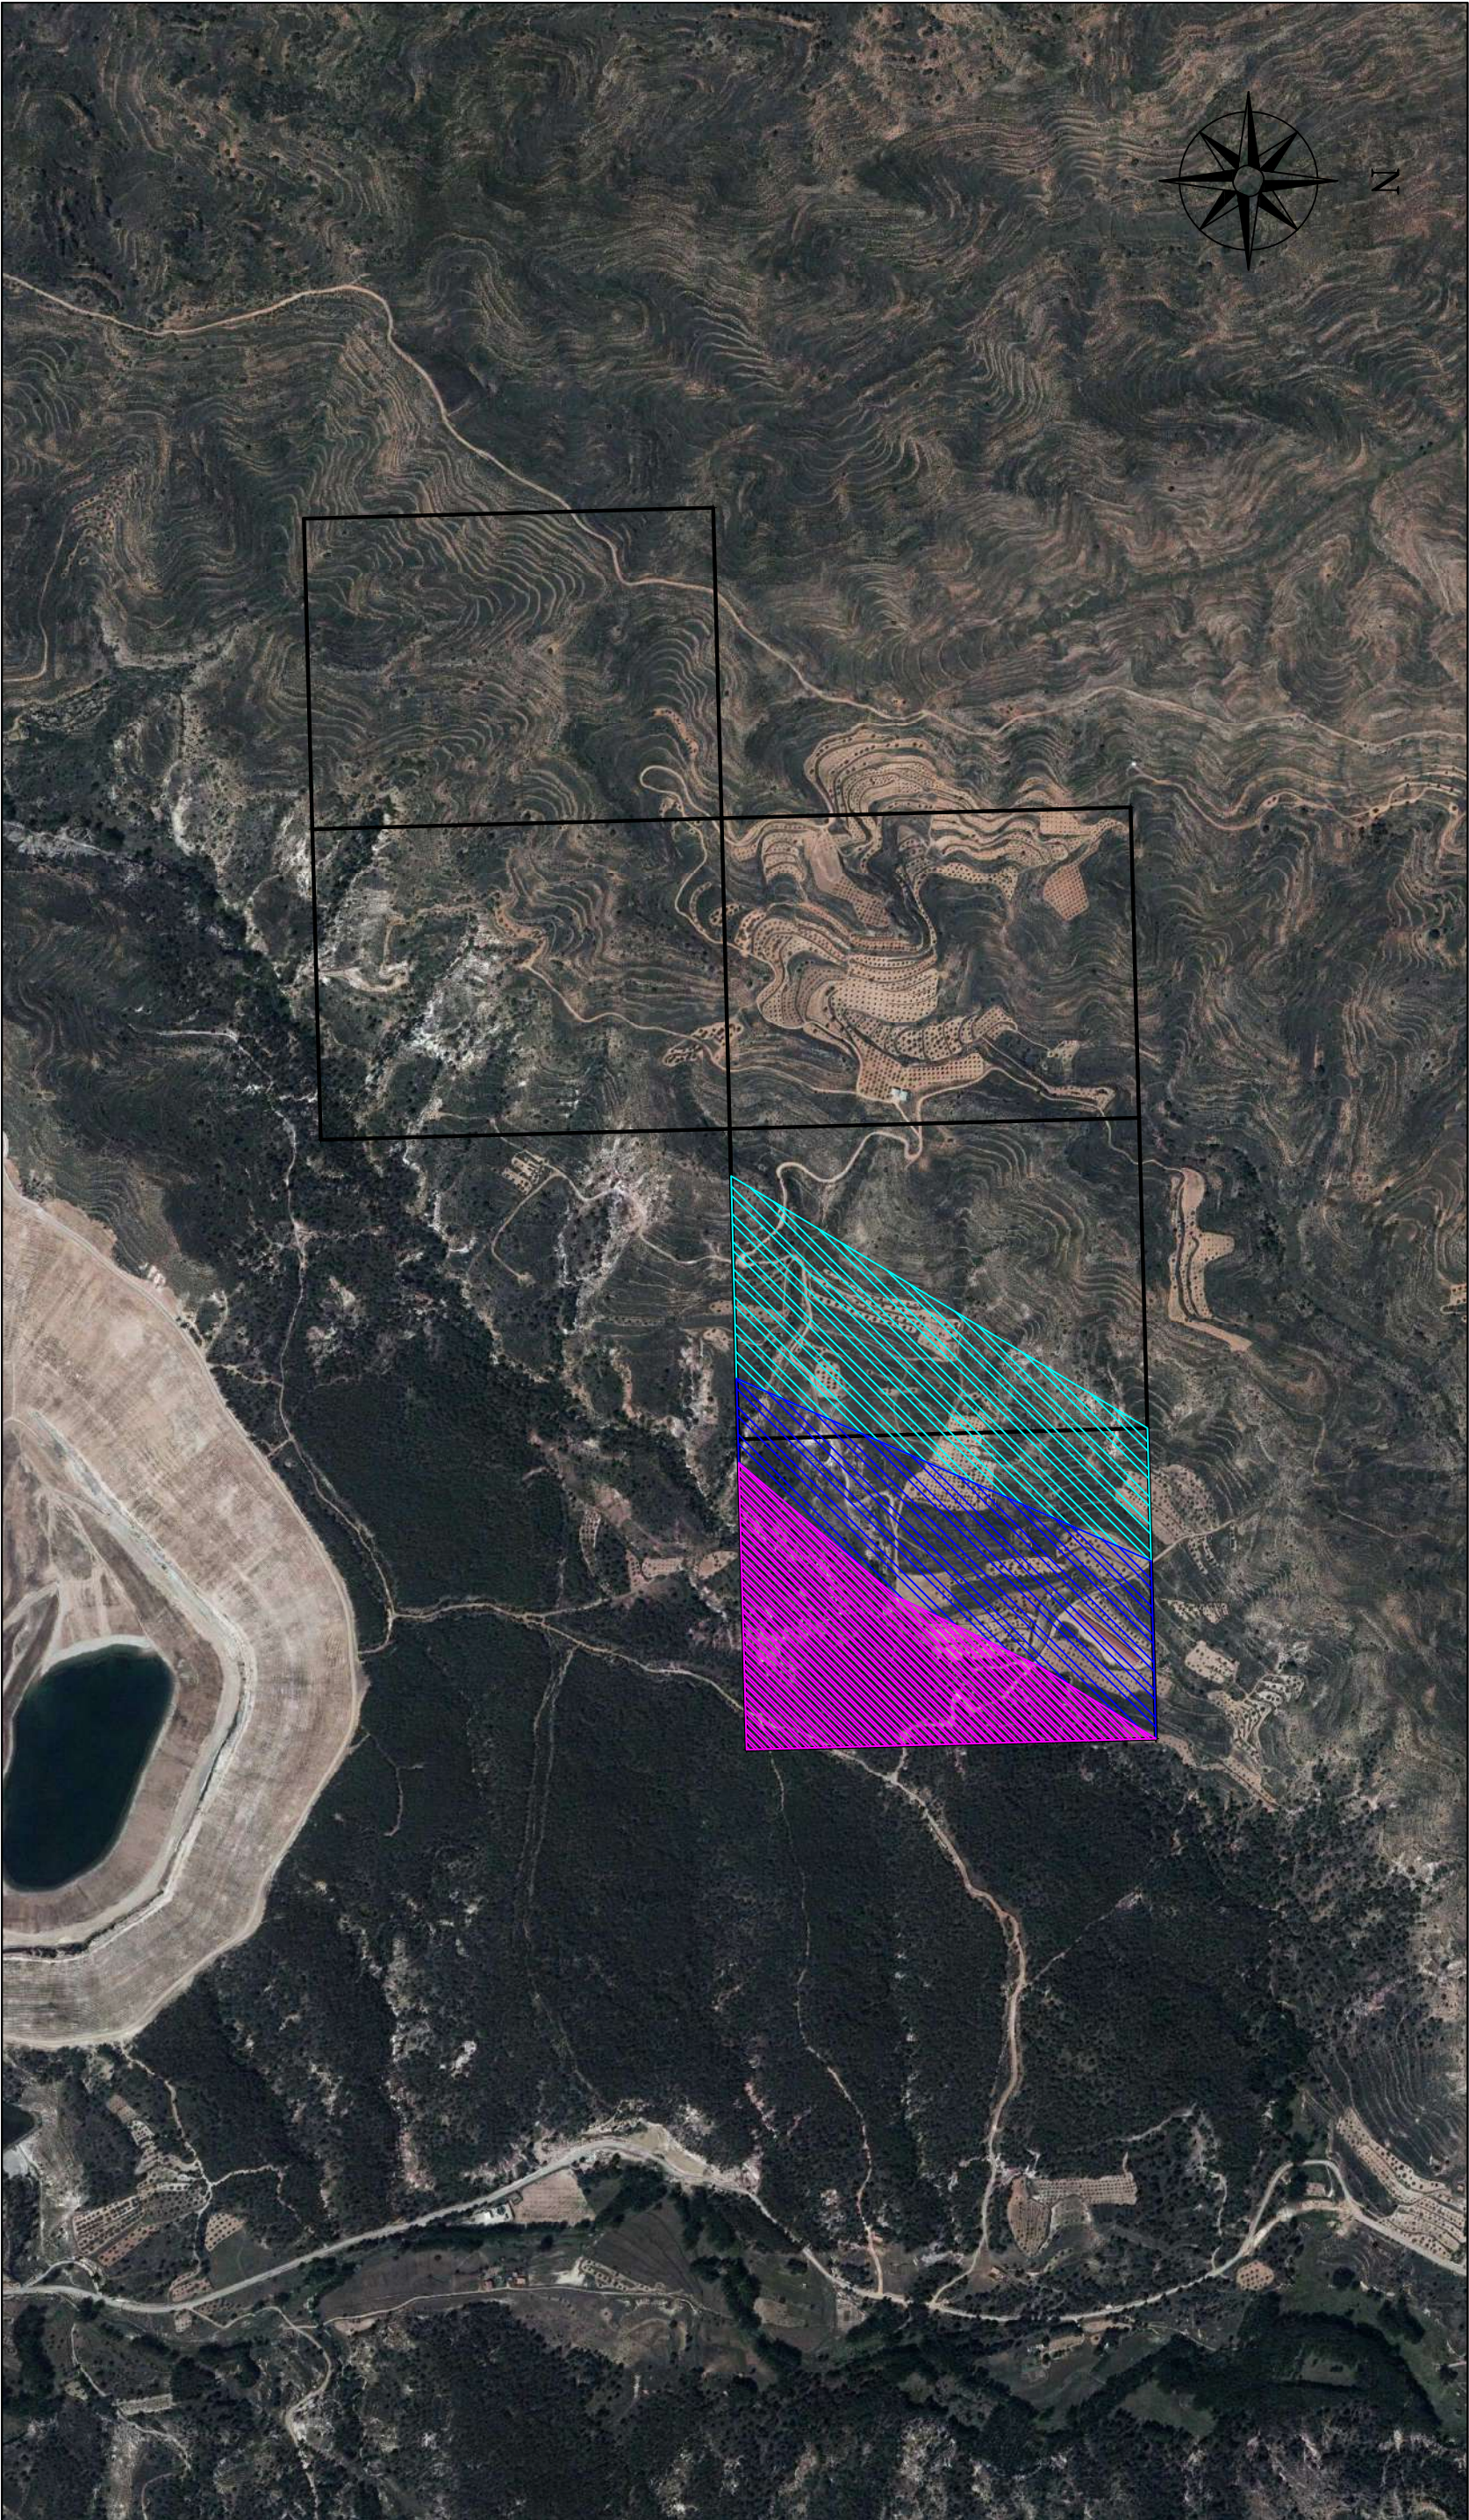

4526100
+

4526600
+

4527100
+

4527600
+

4528100
+

696500
+

697000
+

697500
+

698000
+

698500
+

699000
+

699500
+

700000
+



FASE I DE EXPLOTACIÓN

FASE II DE EXPLOTACIÓN

FASE III DE EXPLOTACIÓN

HISPANO MINERA DE ROCAS S.L.U

TECNICI S.L

PROYECTO PLAN DE RESTAURACIÓN DEL PROYECTO DE PASE A CONCESIÓN
P.I. LAS PEDRIZAS Nº 6560 EN EL T.M DE ESTERQUEL Y OBÓN (TERUEL)

EL ING. TEC. MINAS

EL DIBUJANTE

Fto. José Miguel Aranda Almon

Fto. Emilio Nino Soriano

DESIGNACIÓN DEL PLANO

PLANO DE FASES DE EXPLOTACIÓN

Nº PLANO

5

FECHA


JULIO 2023

ESCALA

1:10.000

COORDENADAS ETRS89



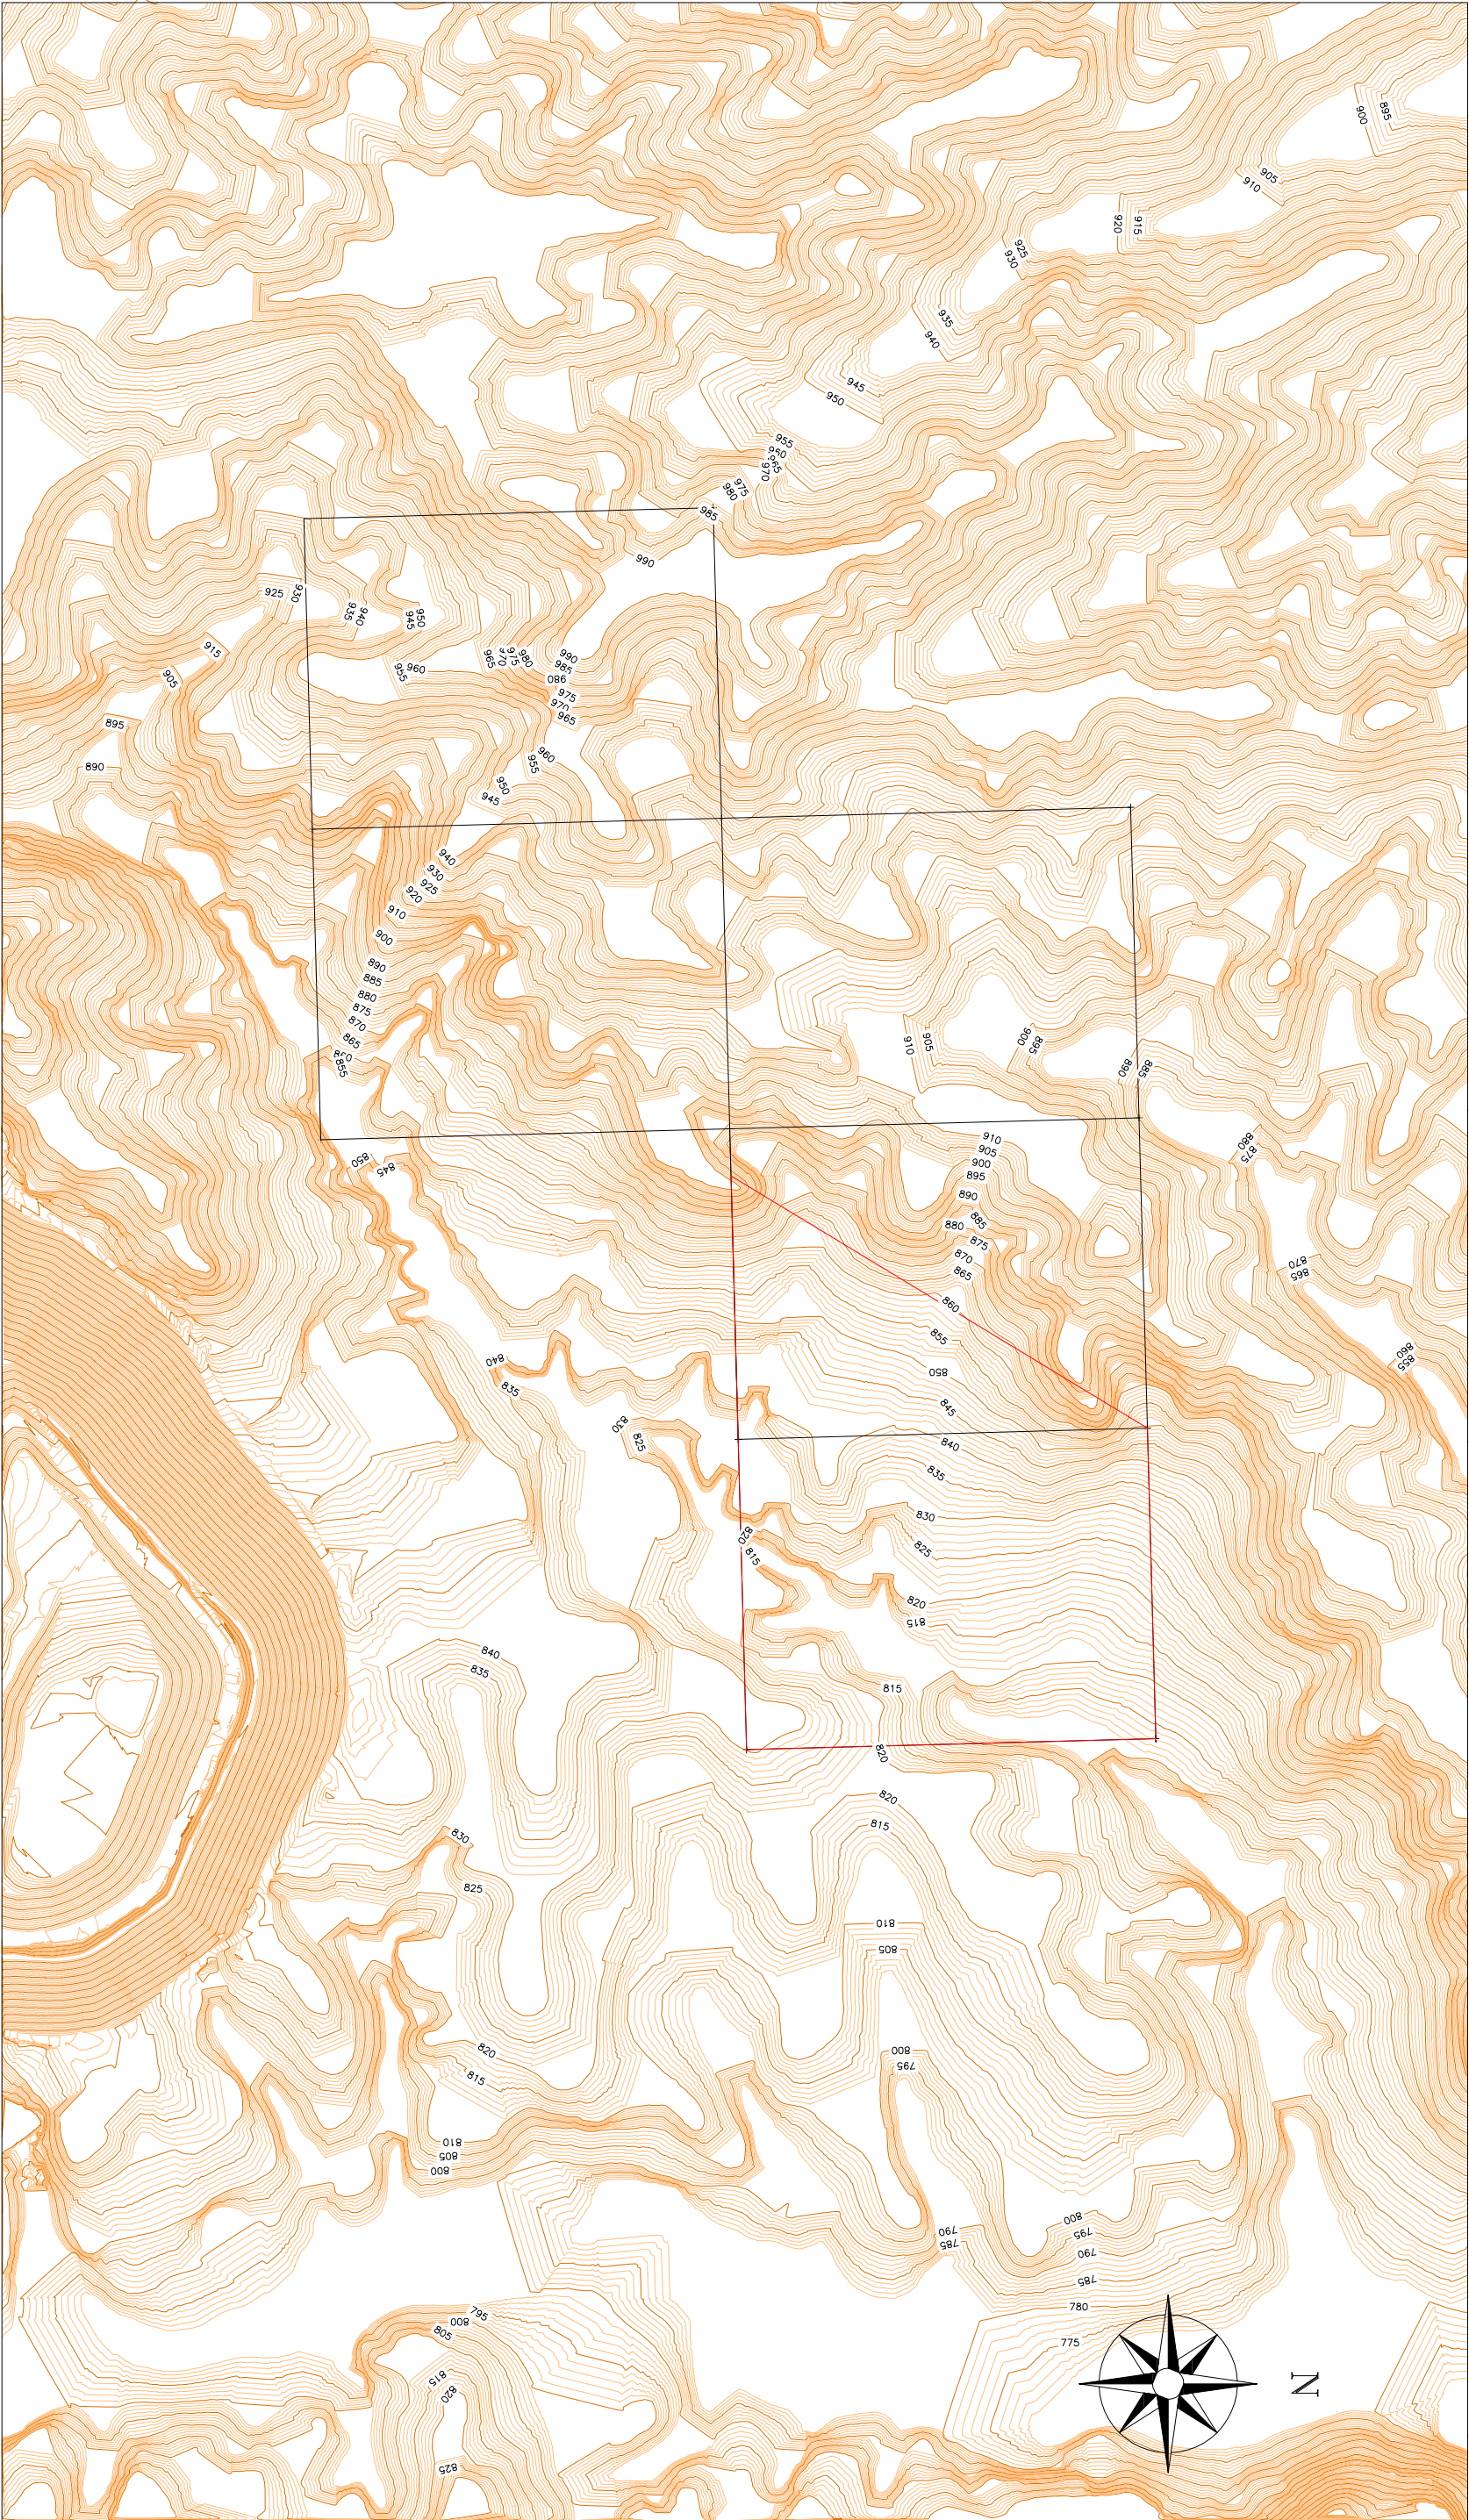


4526100 + 4526600 + 4527100 + 4527600 + 4528100 +

696500 + 697000 + 697500 + 698000 + 698500 + 699000 + 699500 + 700000 +

CUADRICULAS DEL PASE A CONCESIÓN



PERÍMETRO DEL HUECO DE EXPLOTACIÓN

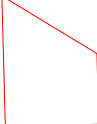

PETICIONARIO		HISPANO MINERA DE ROCAS S.L.U		TECNICI S.L	
PROYECTO		PLAN DE RESTAURACIÓN DEL PROYECTO DE PASE A CONCESIÓN		DESIGNACIÓN DEL PLANO	
		P.I. LAS PEDRIZAS Nº 6560 EN EL T.M DE ESTERQUEL Y OBÓN (TERUEL)		PLANO DE TOPOGRAFIA INICIAL	
EL ING. TEC. MINAS		EL DIBUJANTE		Nº PLANO	COORDENADAS ETRS89
Fto. José Miguel Aranda Almon		Fto. Emilio Nino Soriano		FECHA	
				Julio 2023	
				ESCALA	
				1:10,000	
				0 100 200 300 400 500m	