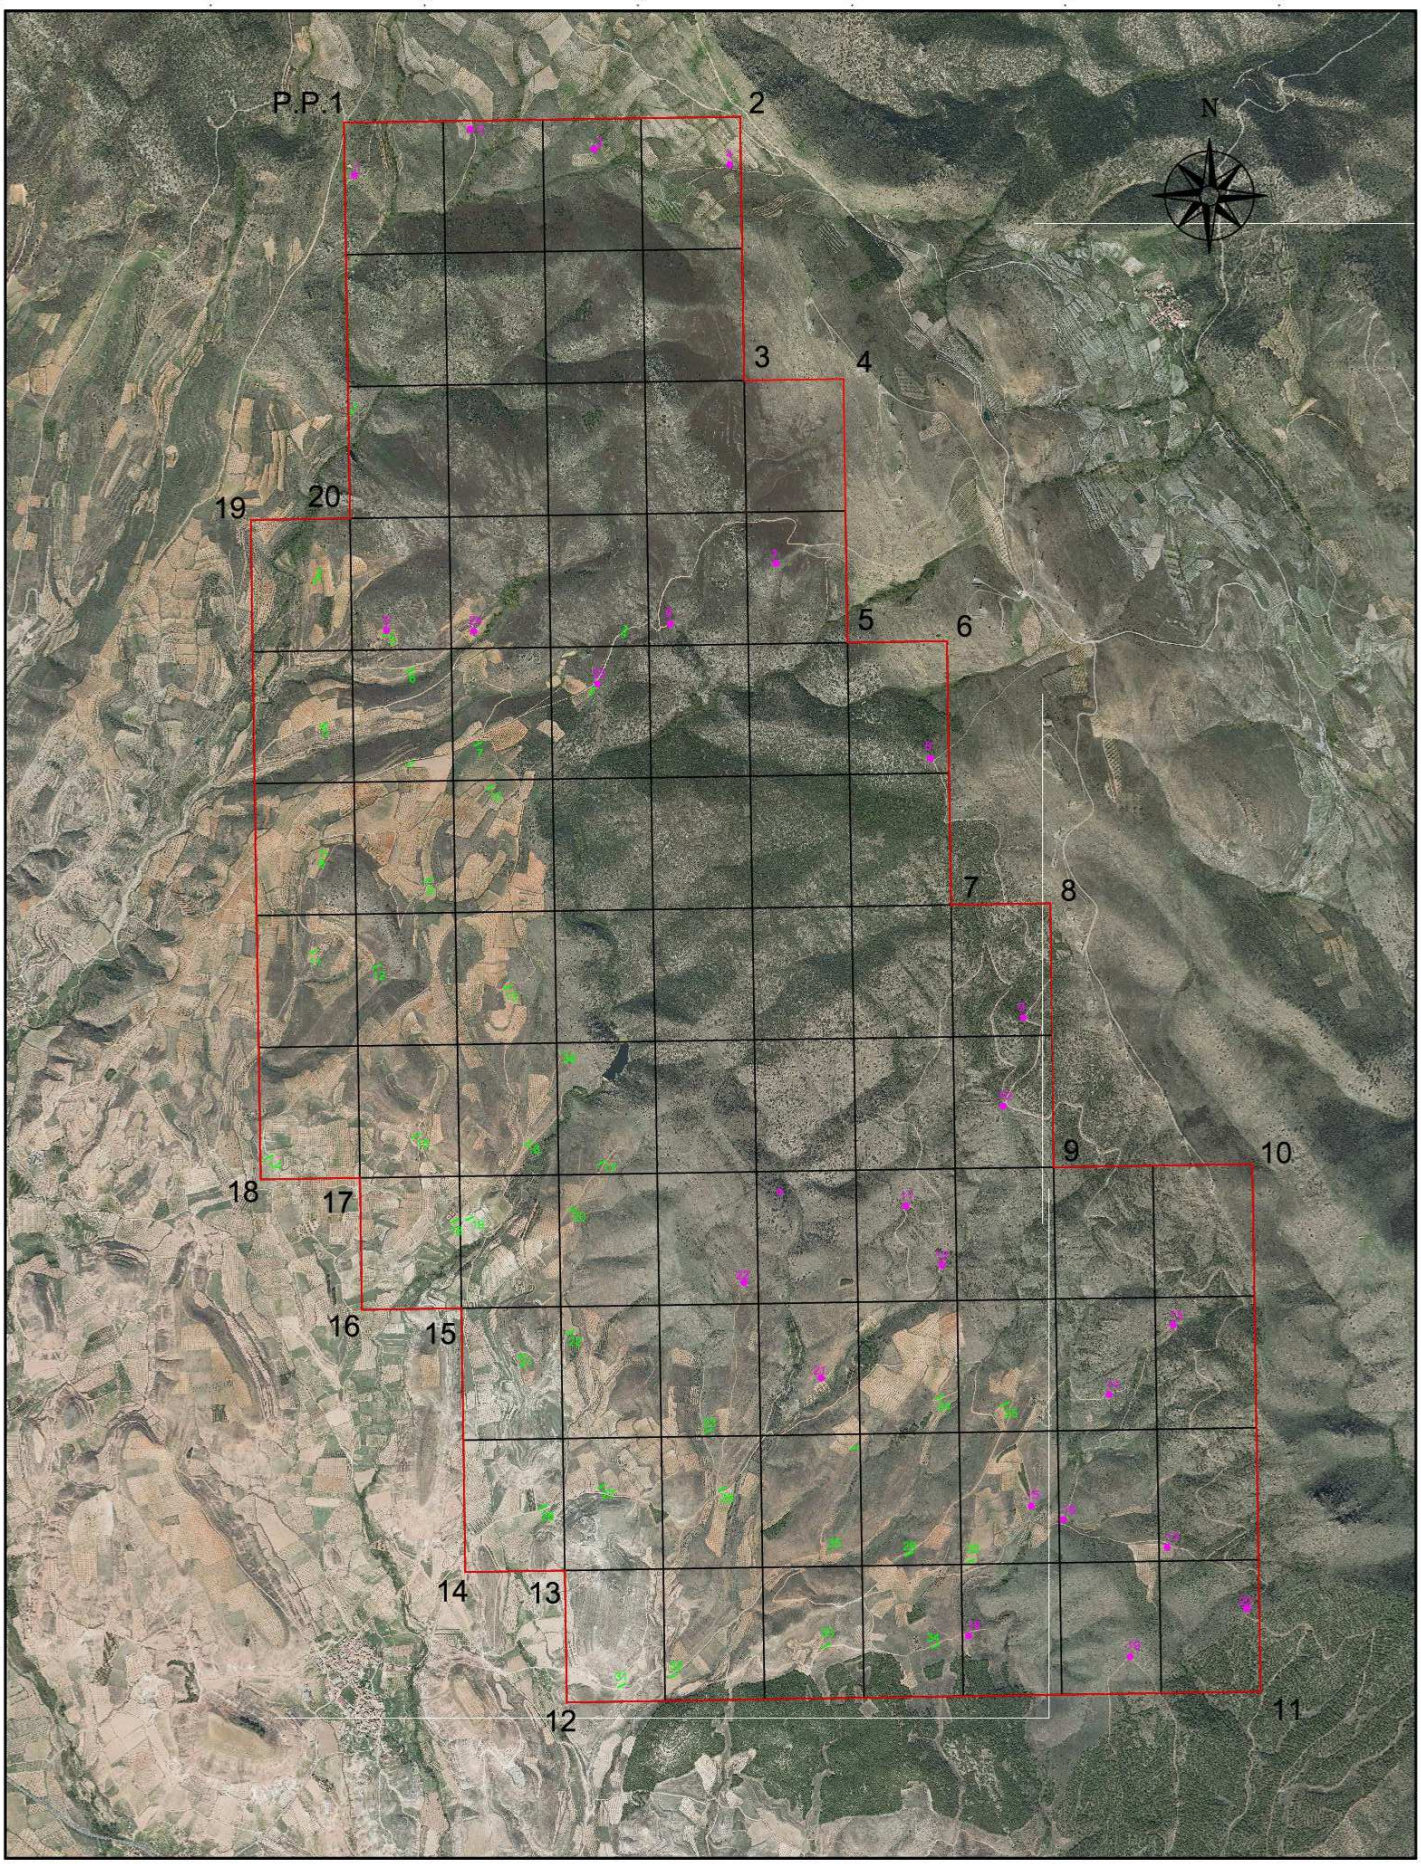

LEYENDA

1 número punto delimitación perímetro del P.I.

1 número de calicata

calicata

sondeo

1 número de sondeo

PETICIONARIO HISPANO MINERA DE ROCAS S.L		
PROYECTO PROYECTO DEL PERMISO DE INVESTIGACIÓN "VALDEPEÑAS" Nº 2222 EN LOS T.M DE TORRALBA DE RIBOTA, ANIÑÓN, SESTRICA Y CALATAYUD (ZARAGOZA)		DESIGNACIÓN DEL PLANO SITUACIÓN DE LABORES A DESARROLLAR EN EL P.I. SOBRE ORTOFOTO
EI ING. DE MINAS Fdo. José Miguel Aranda Alentorn	EL DIBUJANTE Fdo. Emilio Nieto Soriano	Nº PLANO 3 FECHA Mayo 2025
		ESCALA 1:25.000 0 250 500 750 1000 m COORDENADAS ETRS89