




D E M A S Í A				
VÉRTICE	LONGITUD O.	LATITUD N.	X	Y
1	0° 53' 00"	41° 21' 40"	677.044,97	4.581.006,61
2	0° 51' 44,45"	41° 21' 40"	678.800,42	4.581.049,70
3	0° 51' 44,45"	41° 21' 35,90"	678.803,54	4.580.923,25
4	0° 53' 00"	41° 21' 35,90"	677.048,06	4.580.880,16

CONCESIÓN DE EXPLOTACIÓN				
VÉRTICE	LONGITUD O.	LATITUD N.	X	Y
1	0° 51' 40"	41° 21' 40"	678.903,82	4.581.052,25
2	0° 51' 40"	41° 21' 20"	678.919,04	4.580.435,43
3	0° 51' 20"	41° 21' 20"	679.383,80	4.580.446,92
4	0° 51' 20"	41° 20' 00"	679.429,57	4.578.596,48
5	0° 52' 40"	41° 20' 00"	677.570,09	4.578.550,73
6	0° 52' 40"	41° 21' 00"	677.539,89	4.579.784,35
7	0° 53' 00"	41° 21' 00"	677.075,10	4.579.772,99
8	0° 53' 00"	41° 21' 35,90"	677.048,06	4.580.880,16
9	0° 51' 44,45"	41° 21' 35,90"	678.803,54	4.580.923,25
10	0° 51' 44,45"	41° 21' 40"	678.800,42	4.581.049,70

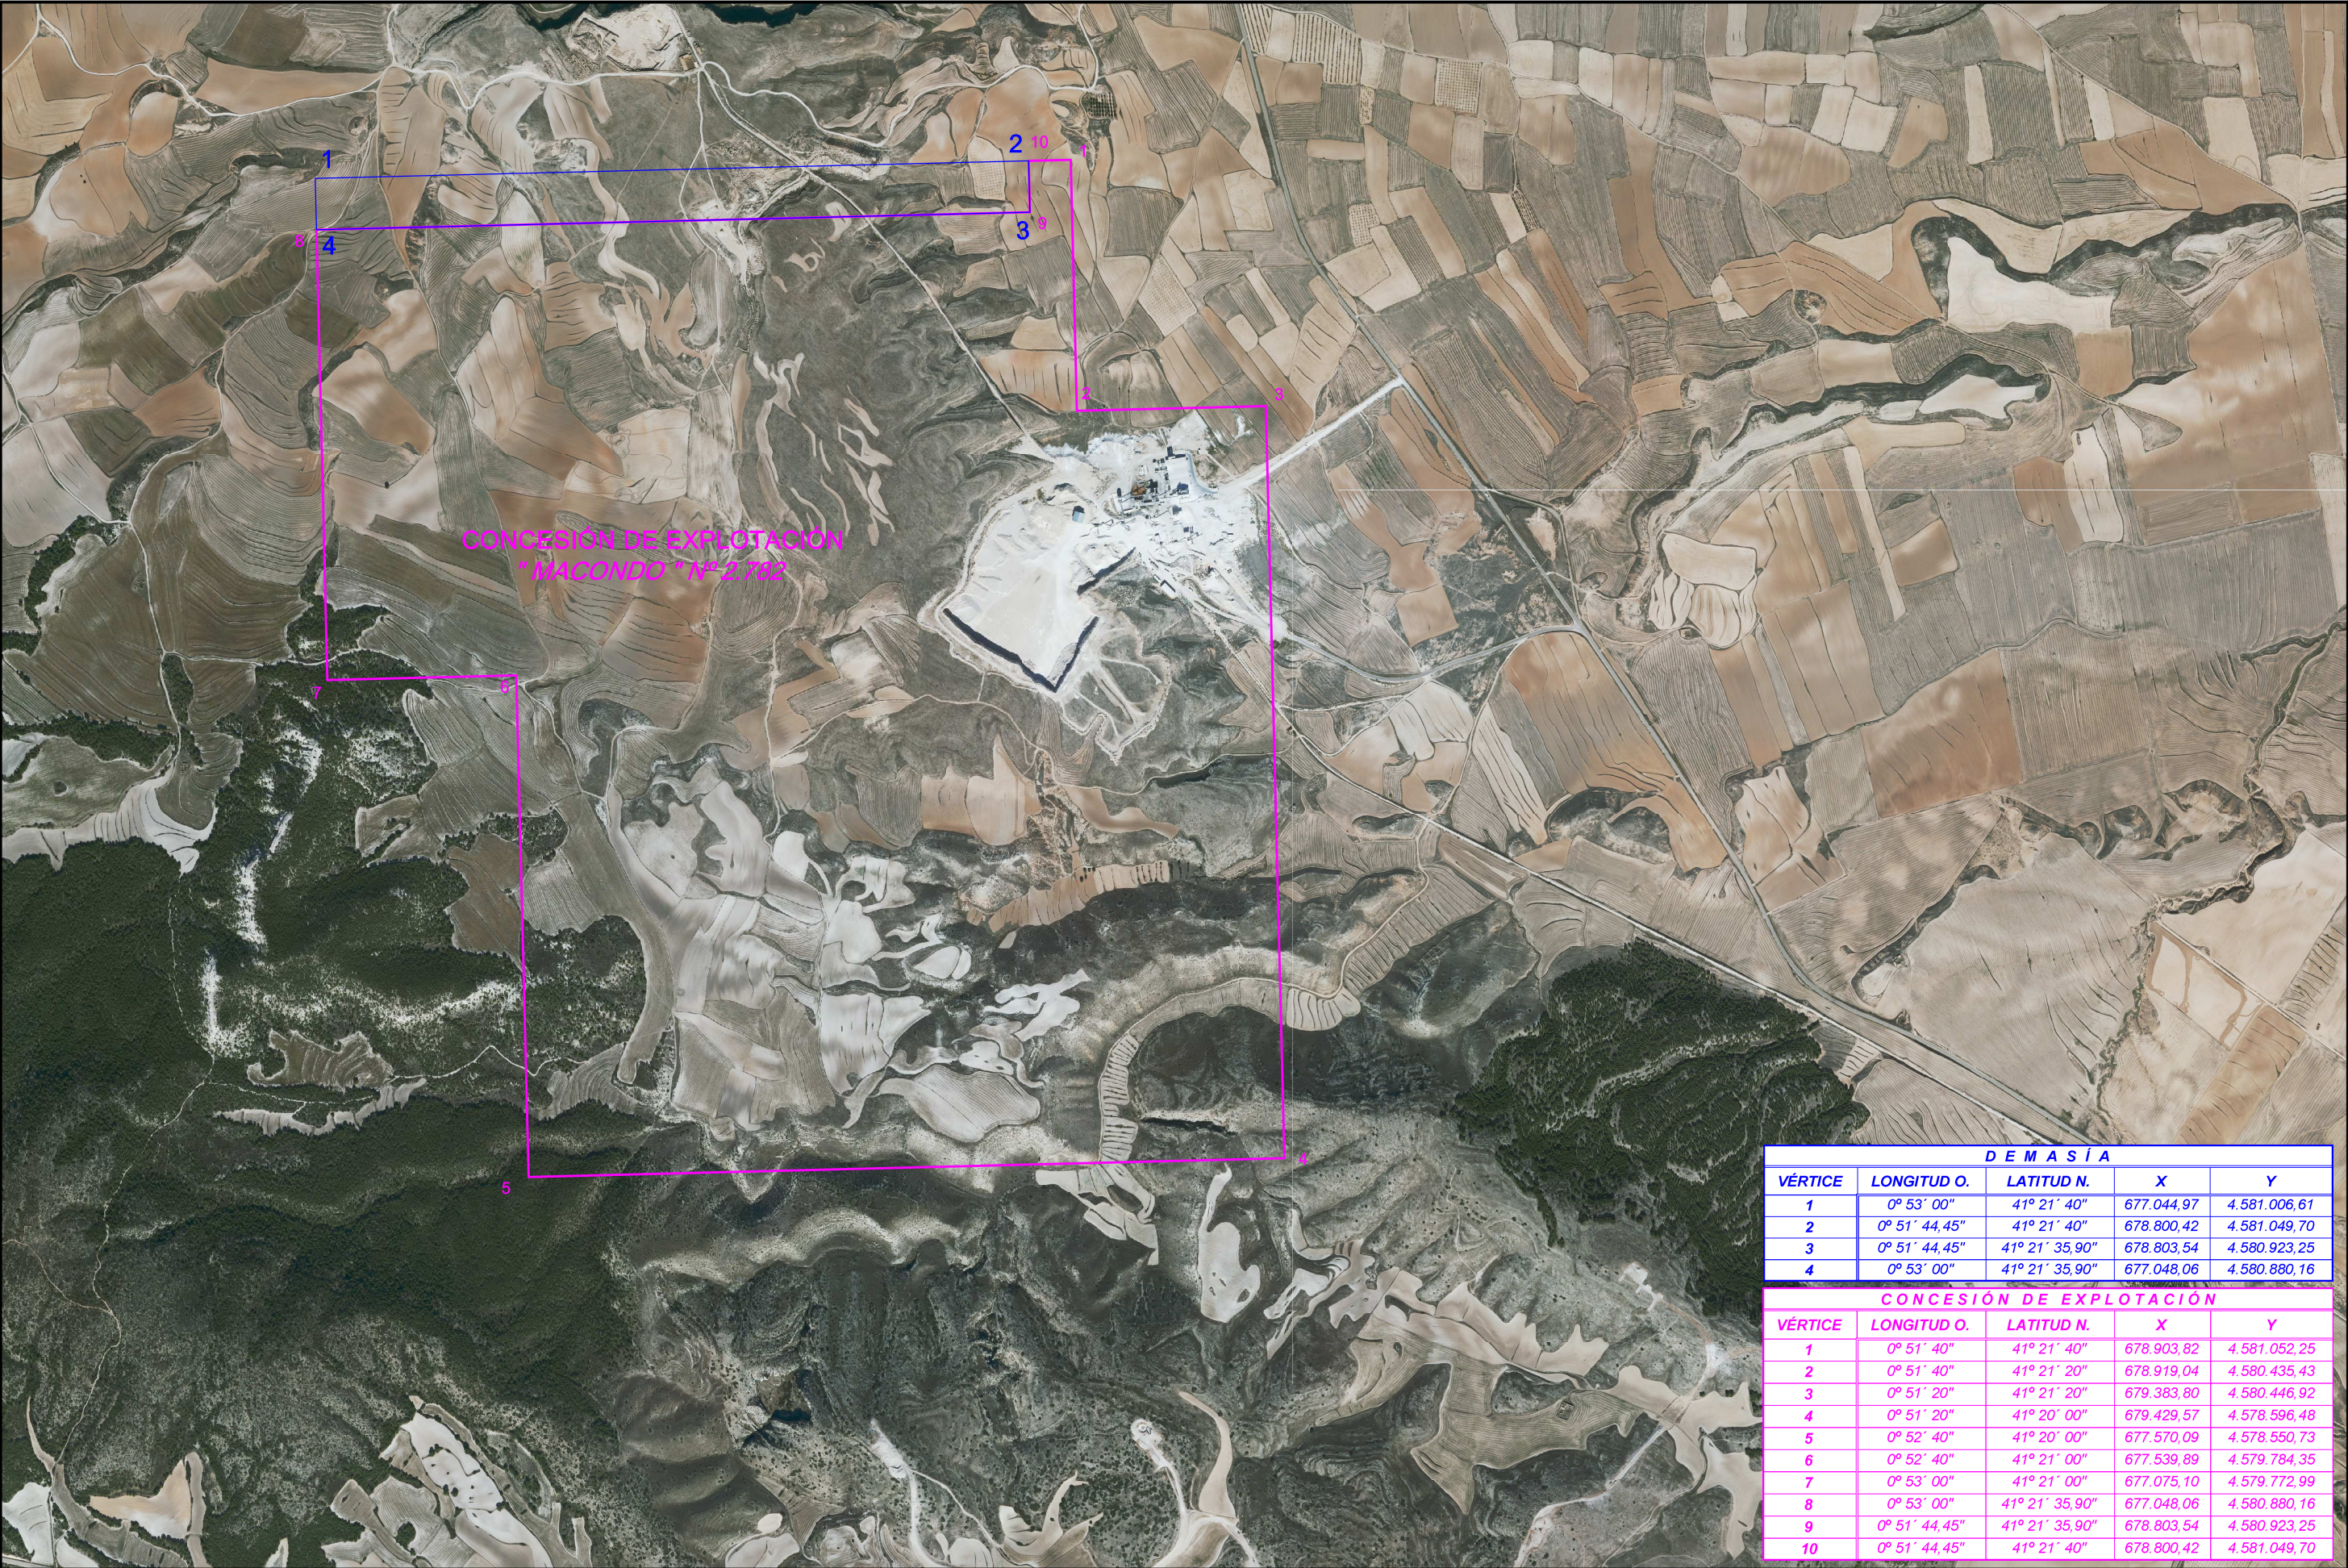

CONCESIÓN DE EXPLOTACIÓN " MACONDO ".

BELXICAL, S.L.U.

PLANO Nº 1 : CONCESIÓN Y DEMASÍA.

ESCALA : 1 : 15.000.

El Ingeniero Técnico de Minas :

Alfredo Obeso.