
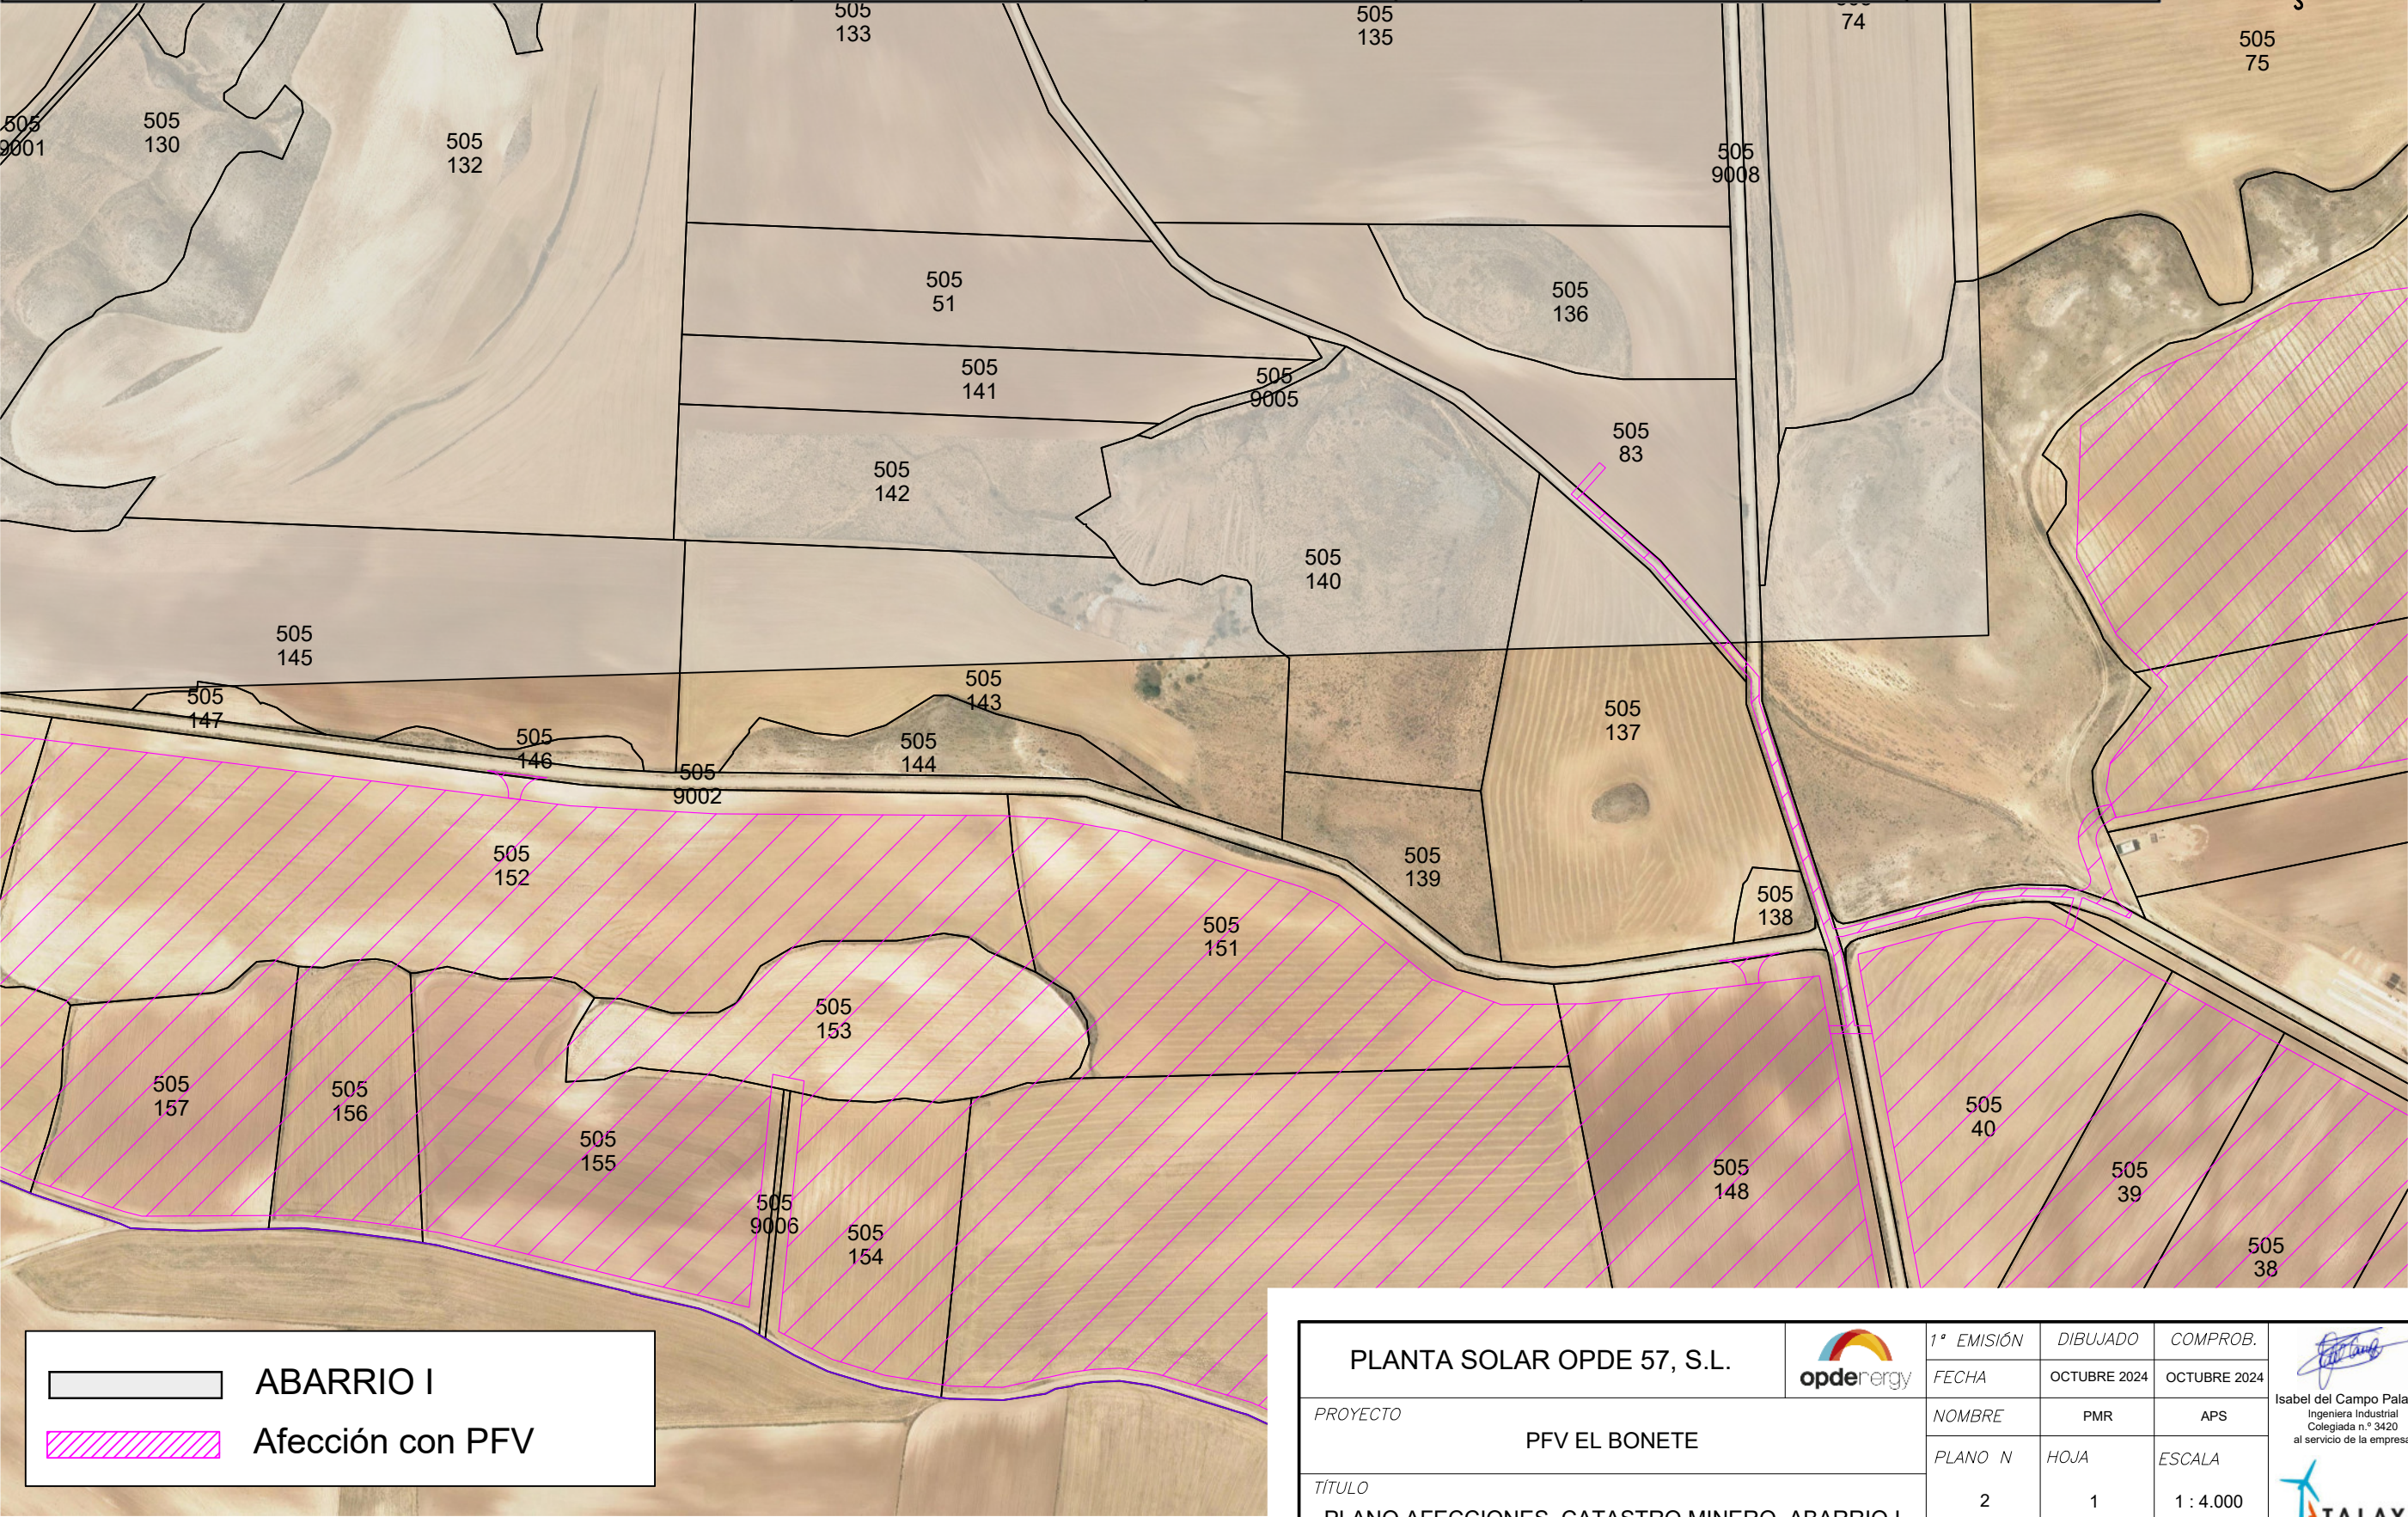


DATOS DEL DERECHO MINERO						PLANTA FOTOVOLTAICA
Término Municipal	Tipo de permiso	Denominación de la concesionaria	Estado	Mineral	Titular de la concesión	Superficie de ocupación (m²)
La Puebla de Híjar	Concesión Directa de Explotación	ABARRIO I	Otorgado	Alabastro	CONREFAG SL	785,40

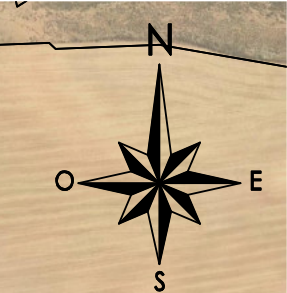

PLANTA SOLAR OPDE 57, S.L.				1ª EMISIÓN	DIBUJADO	COMPROB.
PROYECTO		PFV EL BONETE		FECHA	OCTUBRE 2024	OCTUBRE 2024
TÍTULO		PLANO AFECCIONES. CATASTRO MINERO. ABARRIO I		NOMBRE	PMR	APS
				PLANO N	HOJA	ESCALA
				2	1	1 : 4.000

Isabel del Campo Palacios
Ingeniera Industrial
Colegiada n.º 3420
al servicio de la empresa