
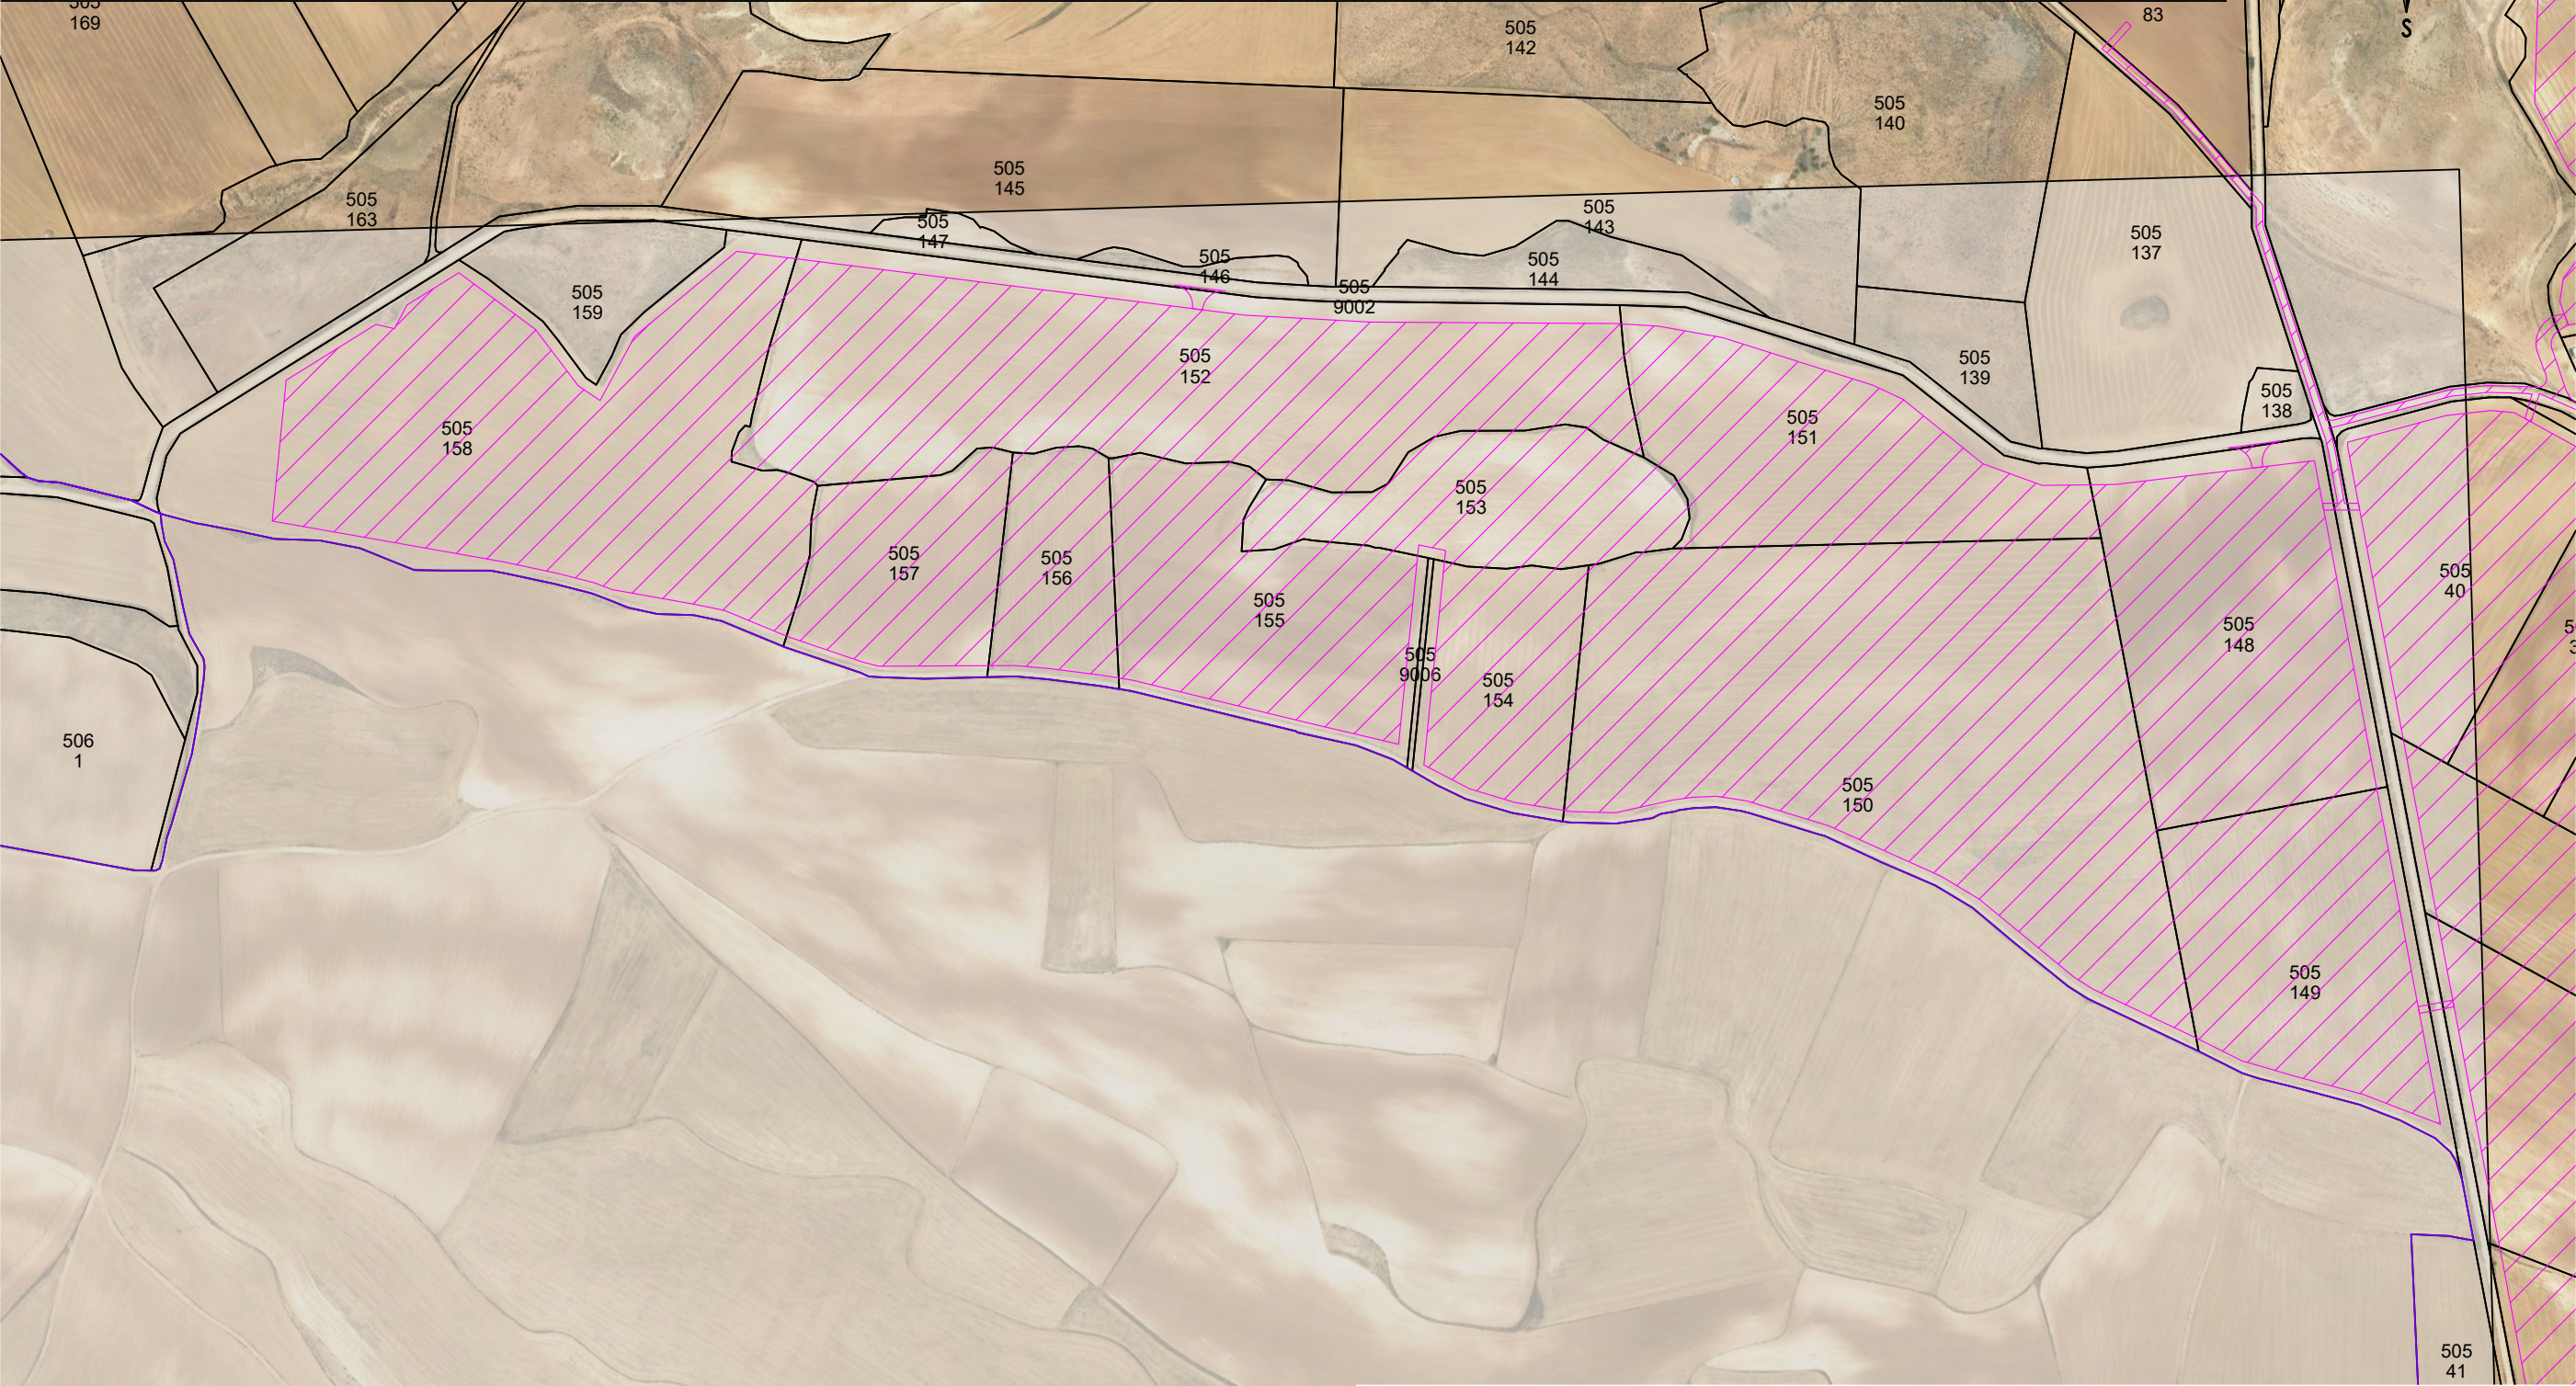


DATOS DEL DERECHO MINERO						PLANTA FOTOVOLTAICA
Término Municipal	Tipo de permiso	Denominación de la concesionaria	Estado	Mineral	Titular de la concesión	Superficie de ocupación (m²)
La Puebla de Híjar	Permiso de Investigación	LEONARDO FRAC 1ª A	Otorgado	Alabastro	CONREFAG SL	489.775,68

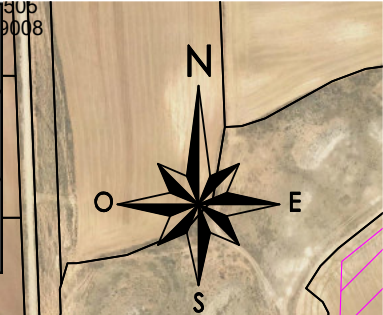

 LEONARDO FRAC 1ªA

 Afección con PFV

PLANTA SOLAR OPDE 57, S.L.			1ª EMISIÓN	DIBUJADO	COMPROB.	 Isabel del Campo Palacios Ingeniera Industrial Colegiada n.º 3420 al servicio de la empresa 
PROYECTO			FECHA	OCTUBRE 2024	OCTUBRE 2024	
PFV EL BONETE			NOMBRE	PMR	APS	
TÍTULO			PLANO N	HOJA	ESCALA	
PLANO AFECCIONES. CATASTRO MINERO. LEONARDO			2	2	1 : 5.000	