

Nº Referencia: 00032_23_9069

ITER: 2088321

PLANOS INDIVIDUALES PARA LOS PROPIETARIOS DEL PROYECTO EN EJECUCIÓN DE LA:

REFORMA DE LAMT "CORBALAN" 20kV ENTRE LOS
APOYOS EXISTENTE Nº 1B Y Nº 3, CON OBJETO DE
GARANTIZAR LAS DISTANCIAS CON LA NUEVA
PROYECCIÓN VIAL ACCESO AL HOSPITAL DE TERUEL EN EL
T.M.TERUEL(PROVINCIA DE TERUEL)

COORDENADAS UTM (ETRS89)

HUSO: 30

X(m): 661176

Y(m): 4468778


Zaragoza, Diciembre 2024

Índice general


Planos.....	3
-------------	---

Planos

01.1 Afección con Finca 6

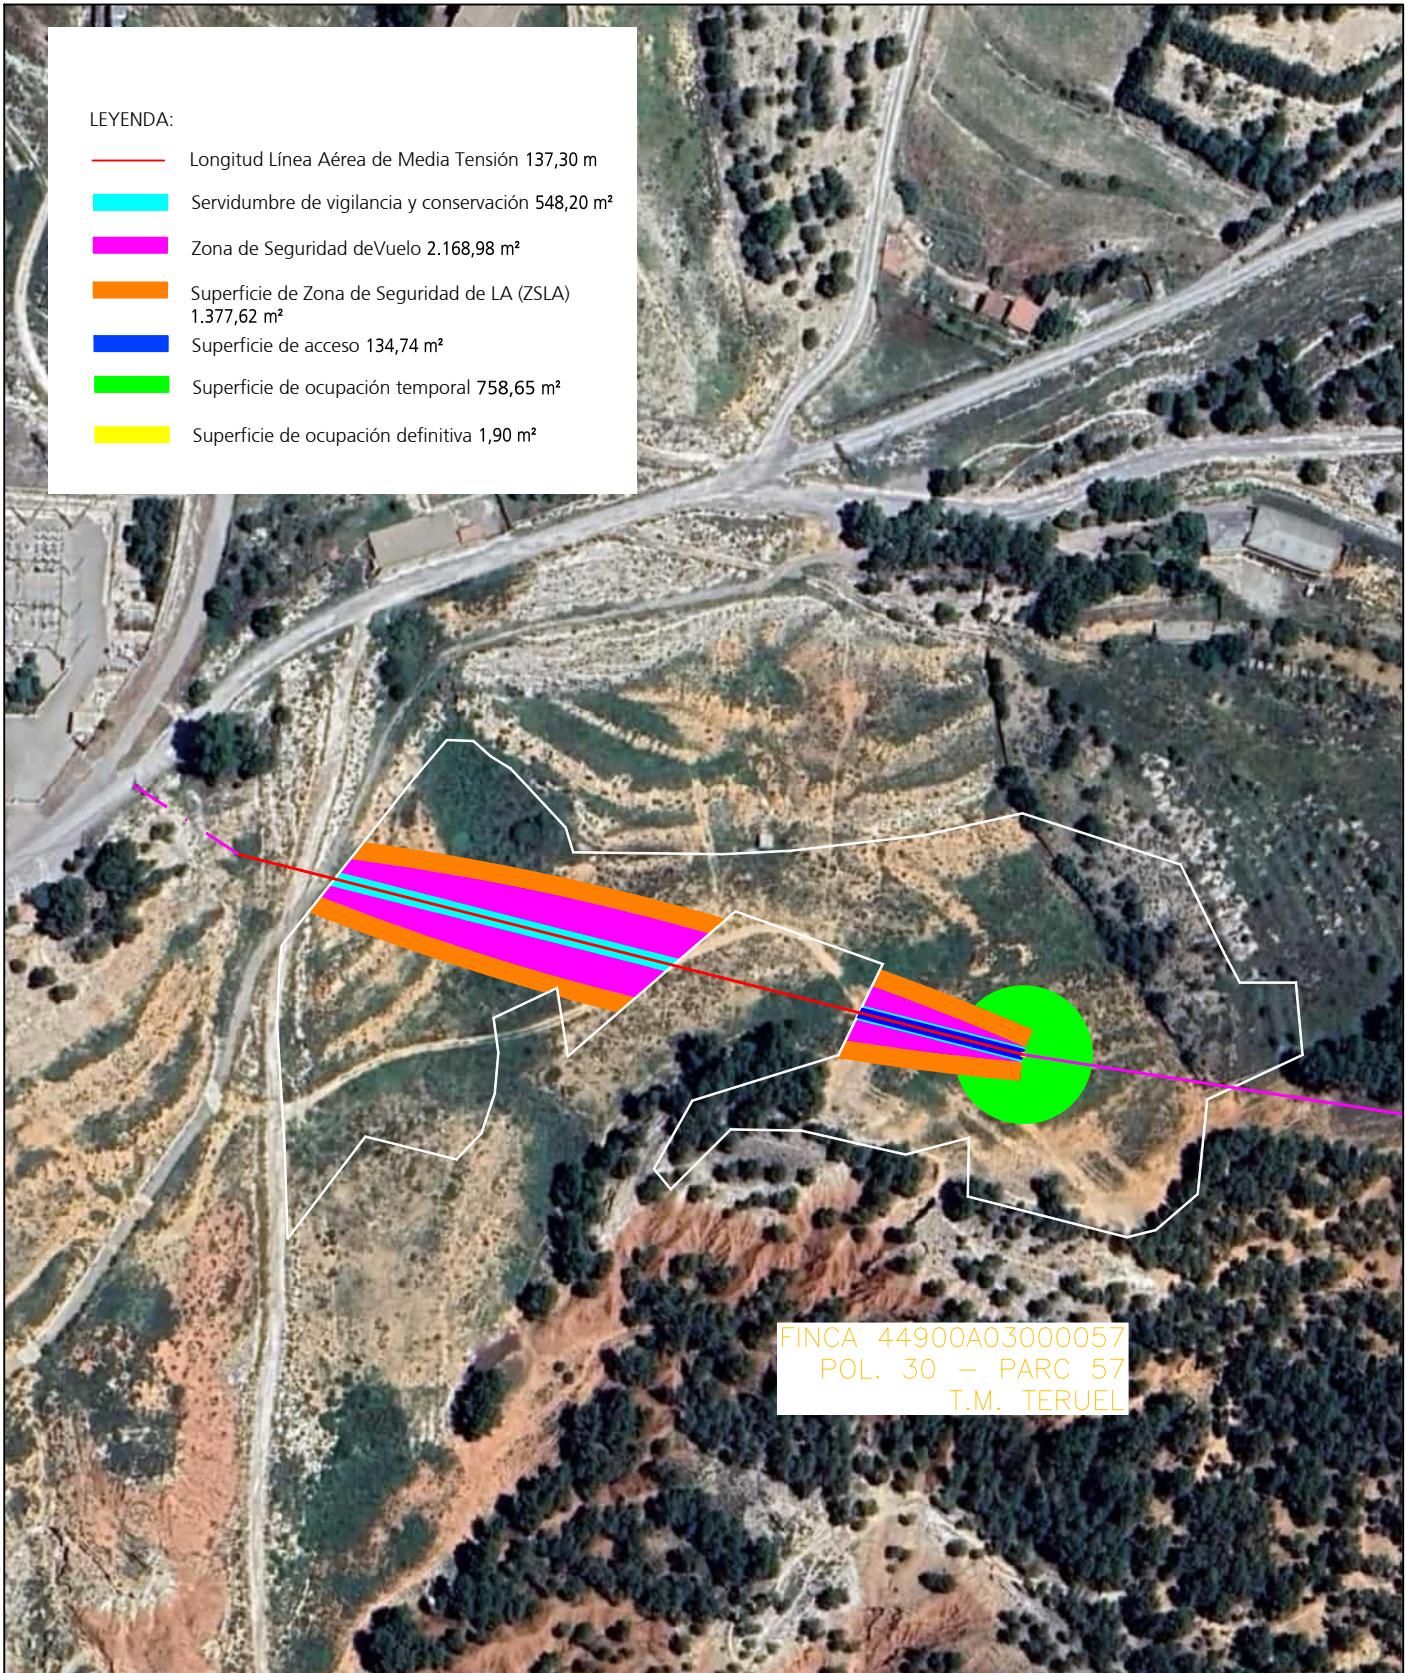

PROYECTO DE EJECUCIÓN DE REFORMA DE LAMT "CORBALAN" 20kV ENTRE LOS APOYOS EXISTENTE N°1B Y APOYO EXISTENTE N°3, CON OBJETO DE GARANTIZAR LAS DISTANCIAS CON LA NUEVA PROYECCIÓN VIAL ACCESO AL HOSPITAL DE TERUEL EN EL T.M. TERUEL (PROVINCIA DE TERUEL)

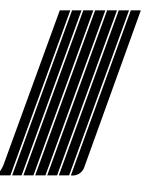

DESTINATARIO DEL PROYECTO:

DIRECCIÓN: Polígono 30 Parcela 57
MUNICIPIO: Teruel (Teruel)

ecointegral | DP

e-distribución

TÍTULO PLANO: Afección con Finca 6

TIPOLOGÍA: Reforma LAMT

PROMOTOR: EDISTRIBUCIÓN Redes Digitales, S.L.U.

Pilar Lázaro Barquín
Ingeniero Eléctrico
COL. N° 10.001

PLANO N°: 01.1

ESCALA: 1:2 000

VERSIÓN: 1

FECHA: Diciembre 2024