


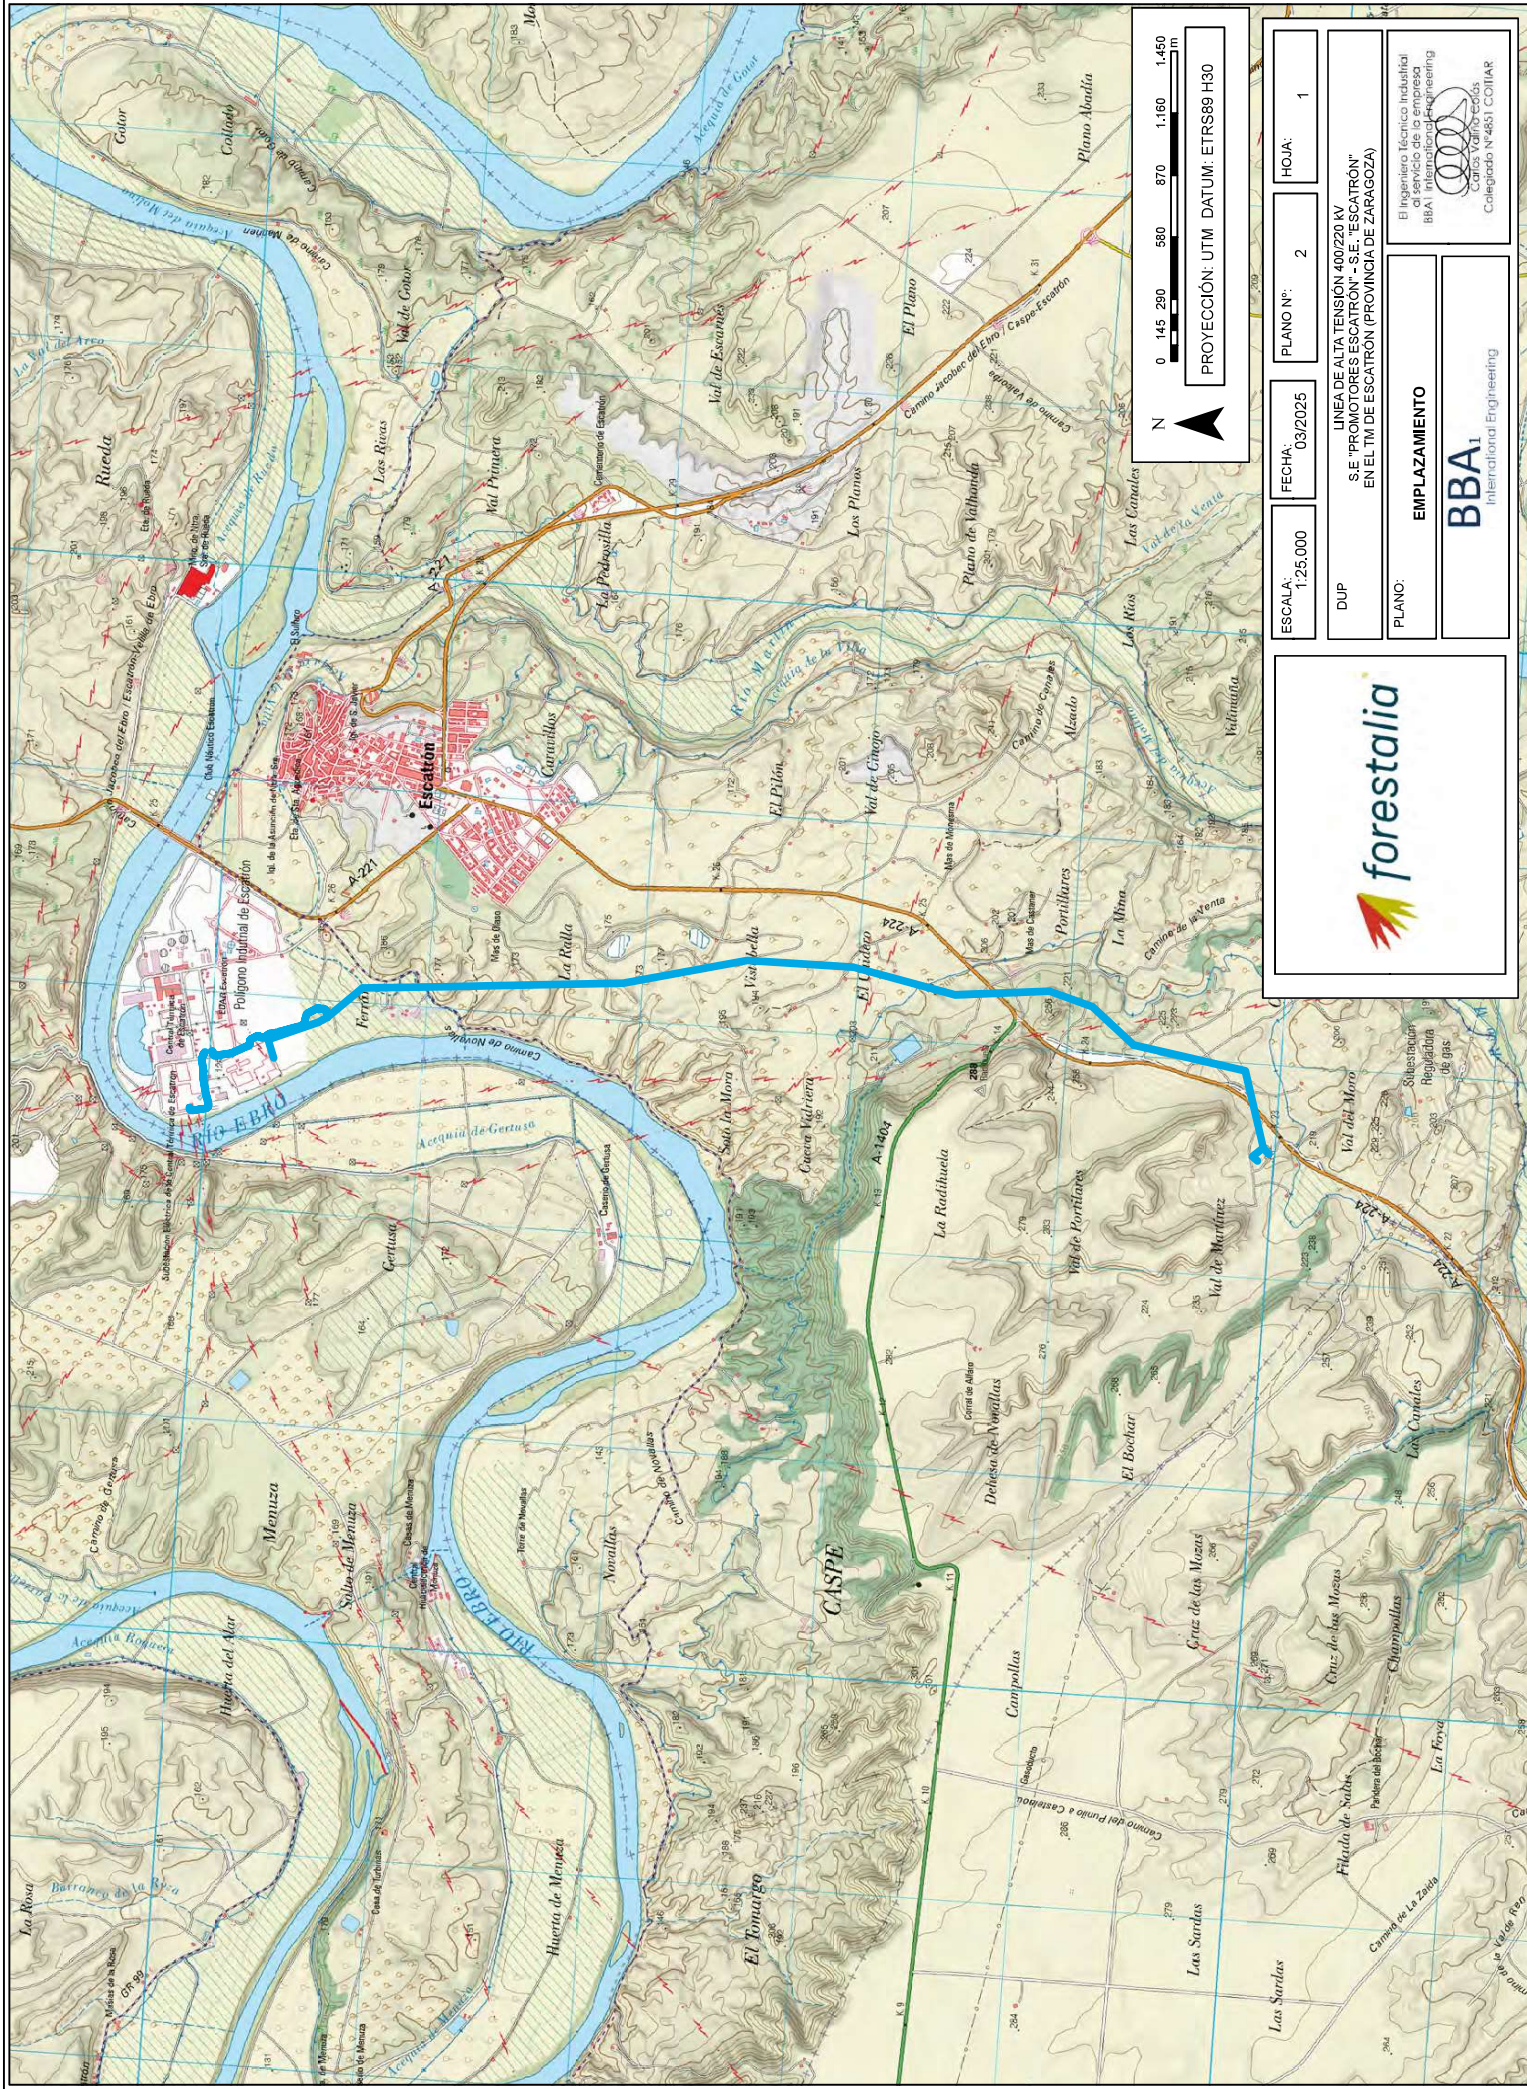

N  0 145 290 580 870 1160 1450 1740 m

PROYECCIÓN: UTM DATUM: ETRS89 H30

ESCALA: 1:25.000	FECHA: 03/2025	PLANO Nº: 2	HOJA: 1
DUP	LINEA DE ALTA TENSIÓN 400/220 KV S.E. "PROMOTORES ESCATRON" - S.E. "ESCATRON" EN EL TM DE ESCATRON (PROVINCIA DE ZARAGOZA)		
PLANO:	EMPLAZAMIENTO		
 BBA International Engineering			 El Ingeniero Técnico Industrial de Obras de Edificación (BAA) Internacional Engineering Carlos Valls Rodríguez Colegiado Nº 4851 COITIAZ

 forestalia