


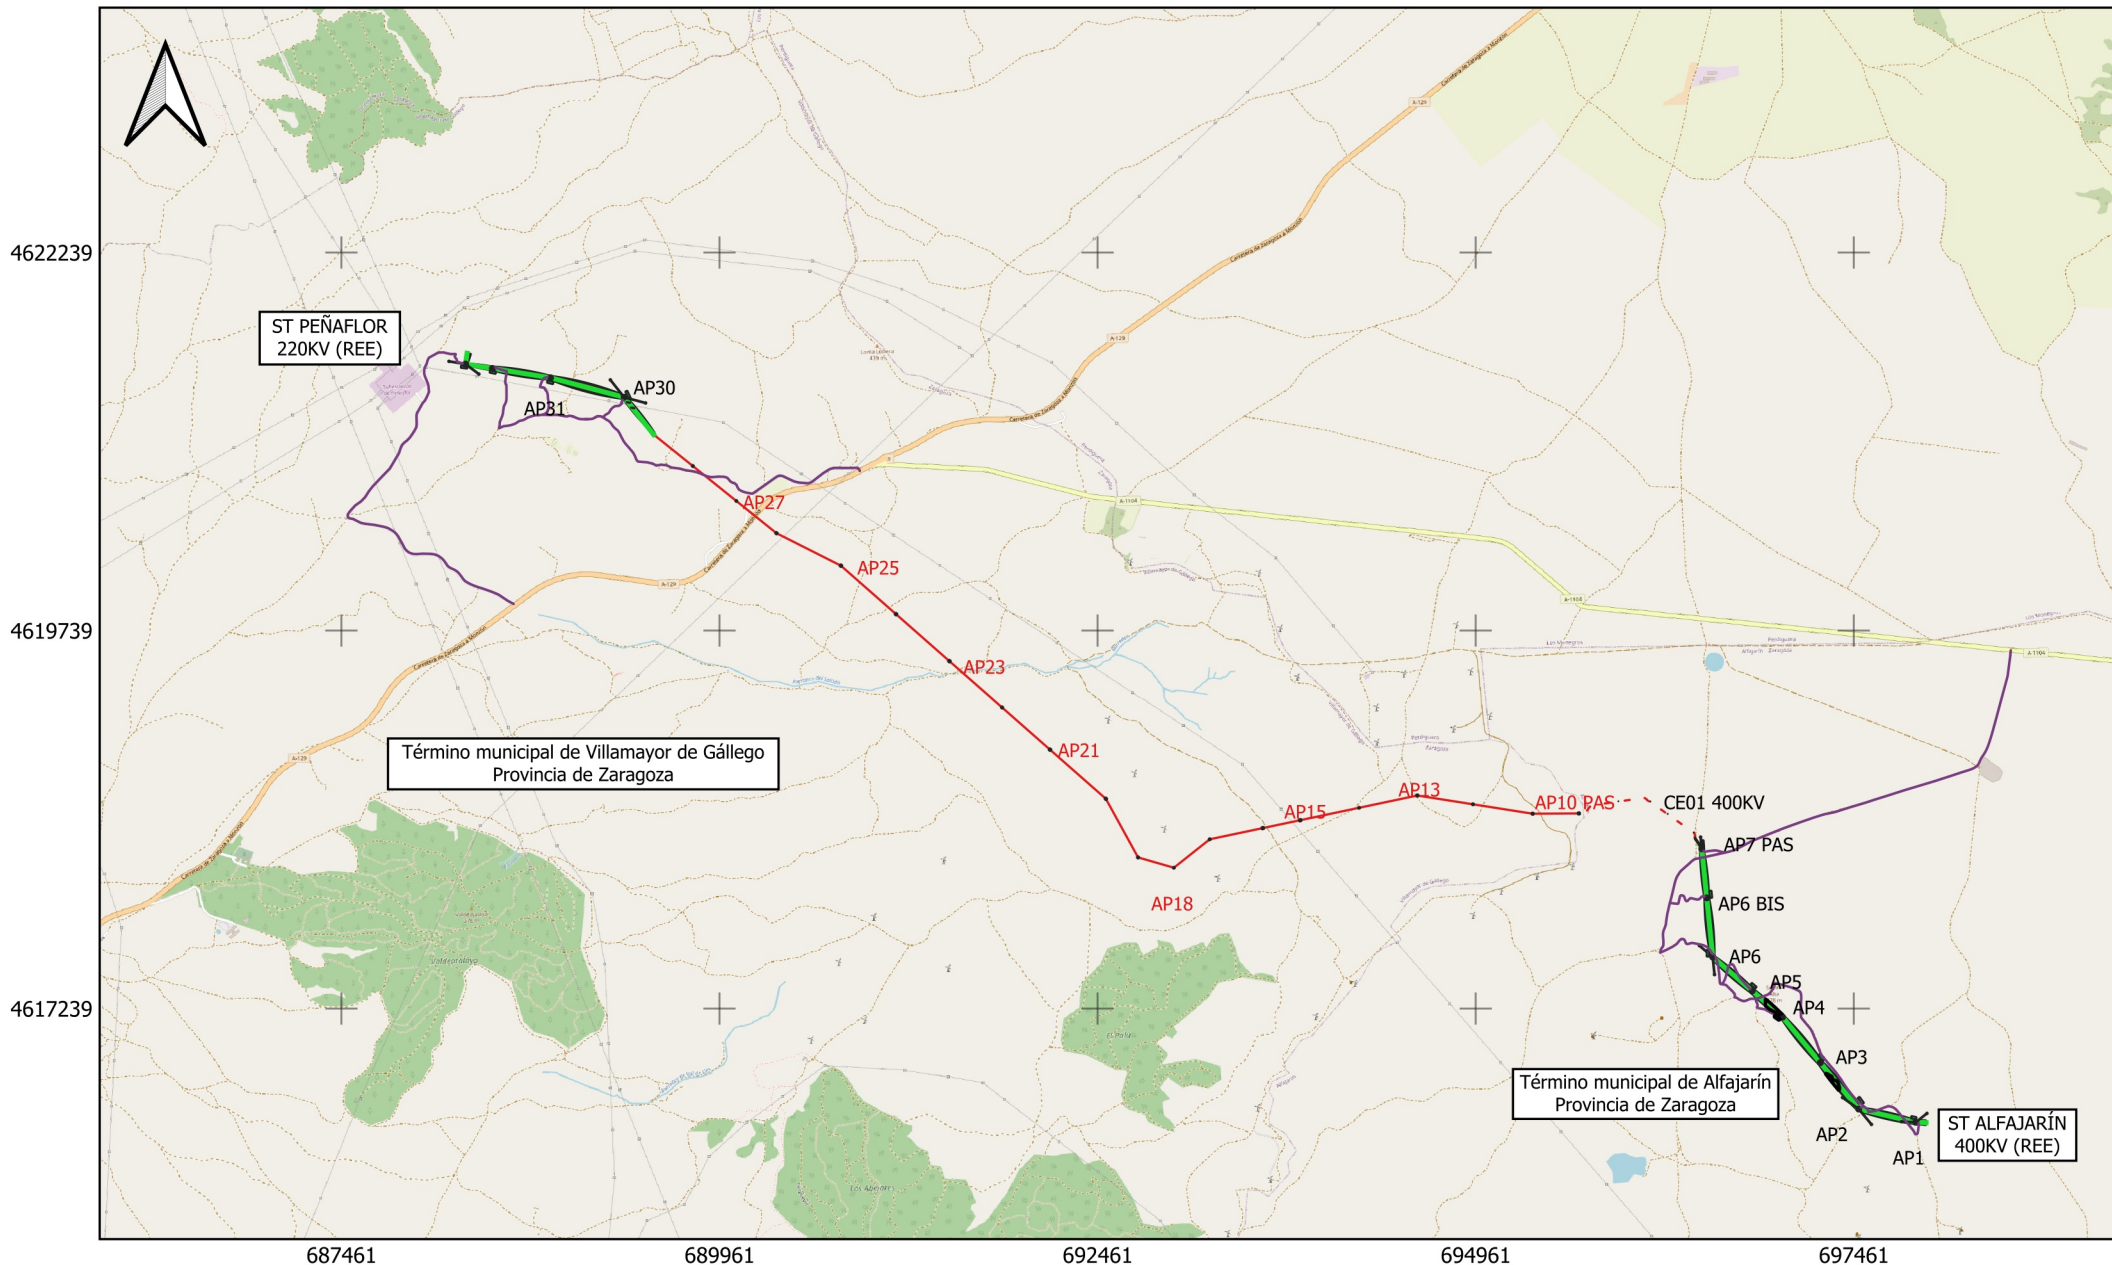

Escala 1:50.000



PROYECTO MODIFICADO LÍNEA AÉREO/SUBTERRÁNEA DE TRANSPORTE A 400KV

LEYENDA

- | | | |
|-------------------|--------------------|----------------------------------|
| Traza aérea | Zona de seguridad | Ocupación permanente subterránea |
| Traza subterránea | Ocupación temporal | Tala |
| Superficie apoyos | Cámara de empalme | Parcelas |
| Vuelo | Arqueta | |

