


DATOS DE LA FINCA						LÍNEA AÉREA							Sup. Ocupación Definitiva (m²)	Sup. Servidumbre de Paso para Vigilancia y Conservación (m²)	Sup. Ocupación Temporal (m²)	Sup. Zona de seguridad (m²)
Nº Finca	Término Municipal	Pol	Par	Referencia catastral	Tipo de Cultivo	Nº Apoyo (ud)	Código Apoyo	Sup. Apoyo (m²)	Long. Trazado (m)	Sup. Vuelo (m²)	Long. Acceso (m)	Sup. Acceso (m²)				
15	La Puebla de Hjar	504	134	44202B50400134	Labor o Labradío seco	-	-	-	132,95	2.874,03	-	-	-	2.874,03	-	1.389,91

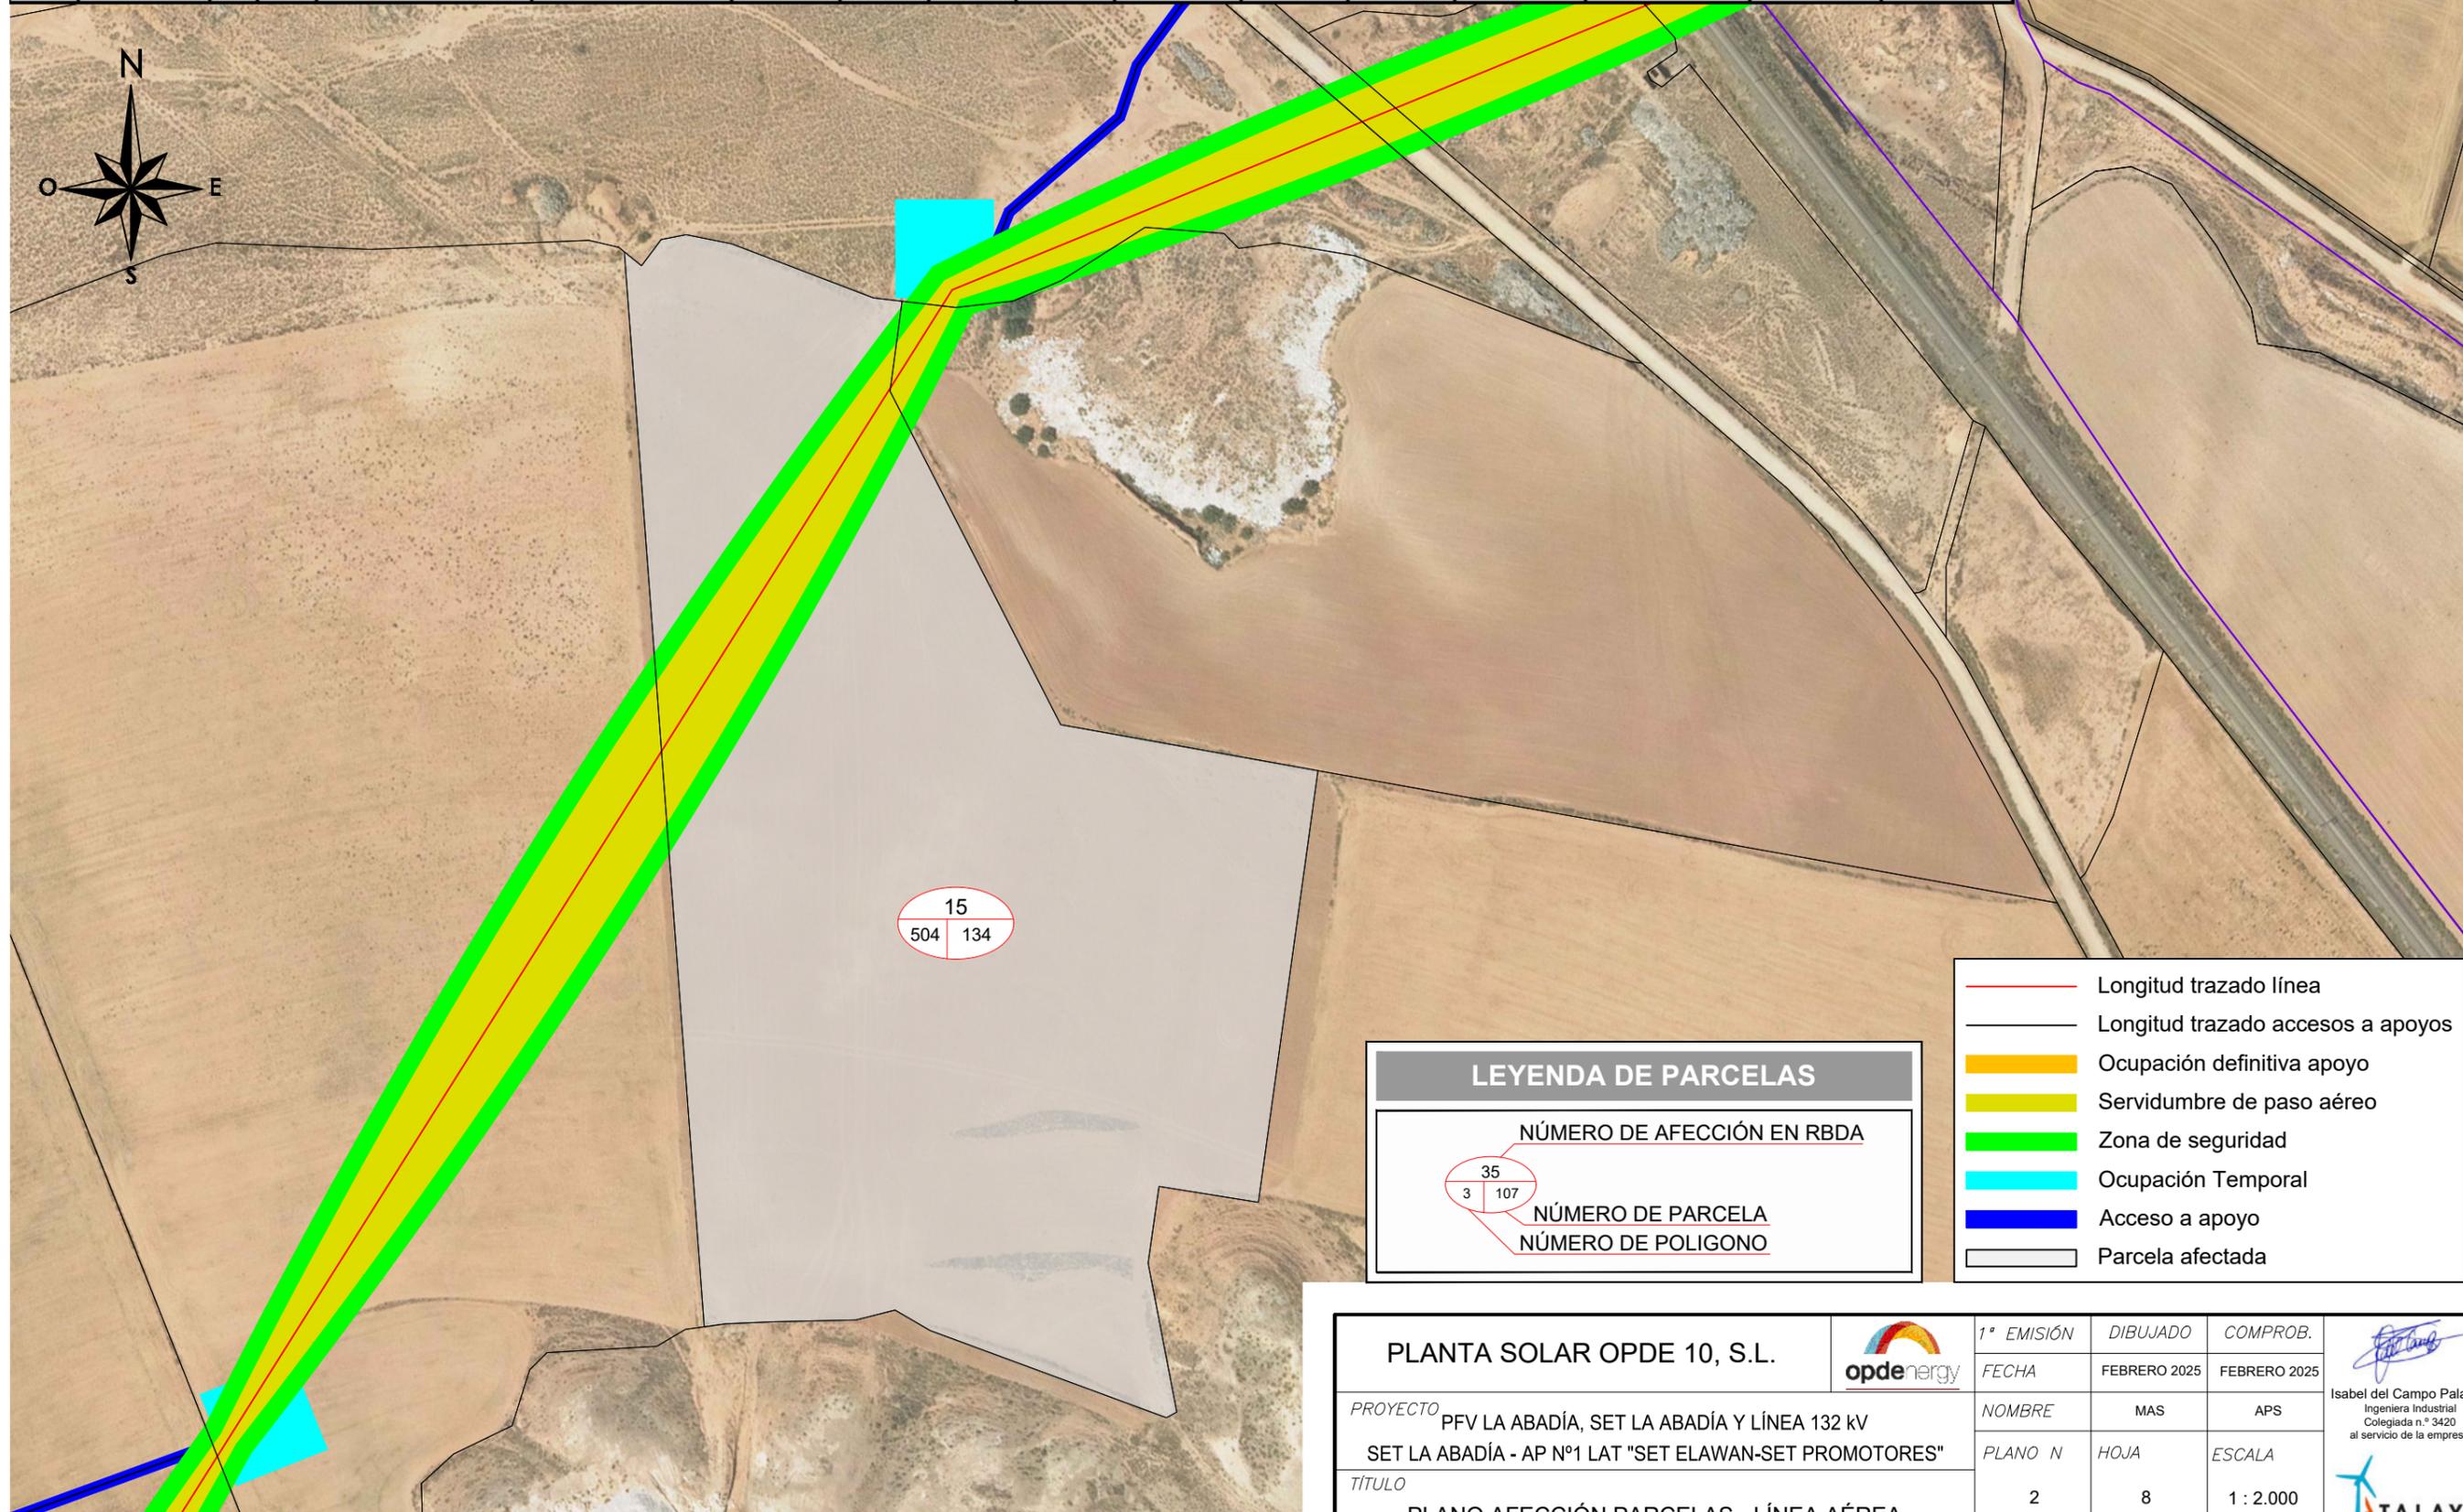

LEYENDA DE PARCELAS

NÚMERO DE AFECCIÓN EN RBDA


NÚMERO DE PARCELA

NÚMERO DE POLIGONO

- Longitud trazado línea
- Longitud trazado accesos a apoyos
- Ocupación definitiva apoyo
- Servidumbre de paso aéreo
- Zona de seguridad
- Ocupación Temporal
- Acceso a apoyo
- Parcela afectada

PLANTA SOLAR OPDE 10, S.L. 	1ª EMISIÓN	DIBUJADO	COMPROB.	 Isabel del Campo Palacios Ingeniera Industrial Colegiada n.º 3420 al servicio de la empresa
	FECHA	FEBRERO 2025	FEBRERO 2025	
PROYECTO	NOMBRE	MAS	APS	
PFV LA ABADÍA, SET LA ABADÍA Y LÍNEA 132 KV SET LA ABADÍA - AP N°1 LAT "SET ELAWAN-SET PROMOTORES"	PLANO N	HOJA	ESCALA	
TÍTULO	2	8	1 : 2.000	
PLANO AFECCIÓN PARCELAS - LÍNEA AÉREA				

DATOS DE LA FINCA						LÍNEA AÉREA							Sup. Ocupación Definitiva (m²)	Sup. Servidumbre de Paso para Vigilancia y Conservación (m²)	Sup. Ocupación Temporal (m²)	Sup. Zona de seguridad (m²)
Nº Finca	Término Municipal	Pol	Par	Referencia catastral	Tipo de Cultivo	Nº Apoyo (ud)	Código Apoyo	Sup. Apoyo (m²)	Long. Trazado (m)	Sup. Vuelo (m²)	Long. Acceso (m)	Sup. Acceso (m²)				
33	La Puebla de Híjar	502	117	44202B50200117	Labor o Labradío secano	1,00	AP16	4,37	184,53	2.997,70	1.028,20	3.084,61	4,37	6.082,31	900,00	1.872,63

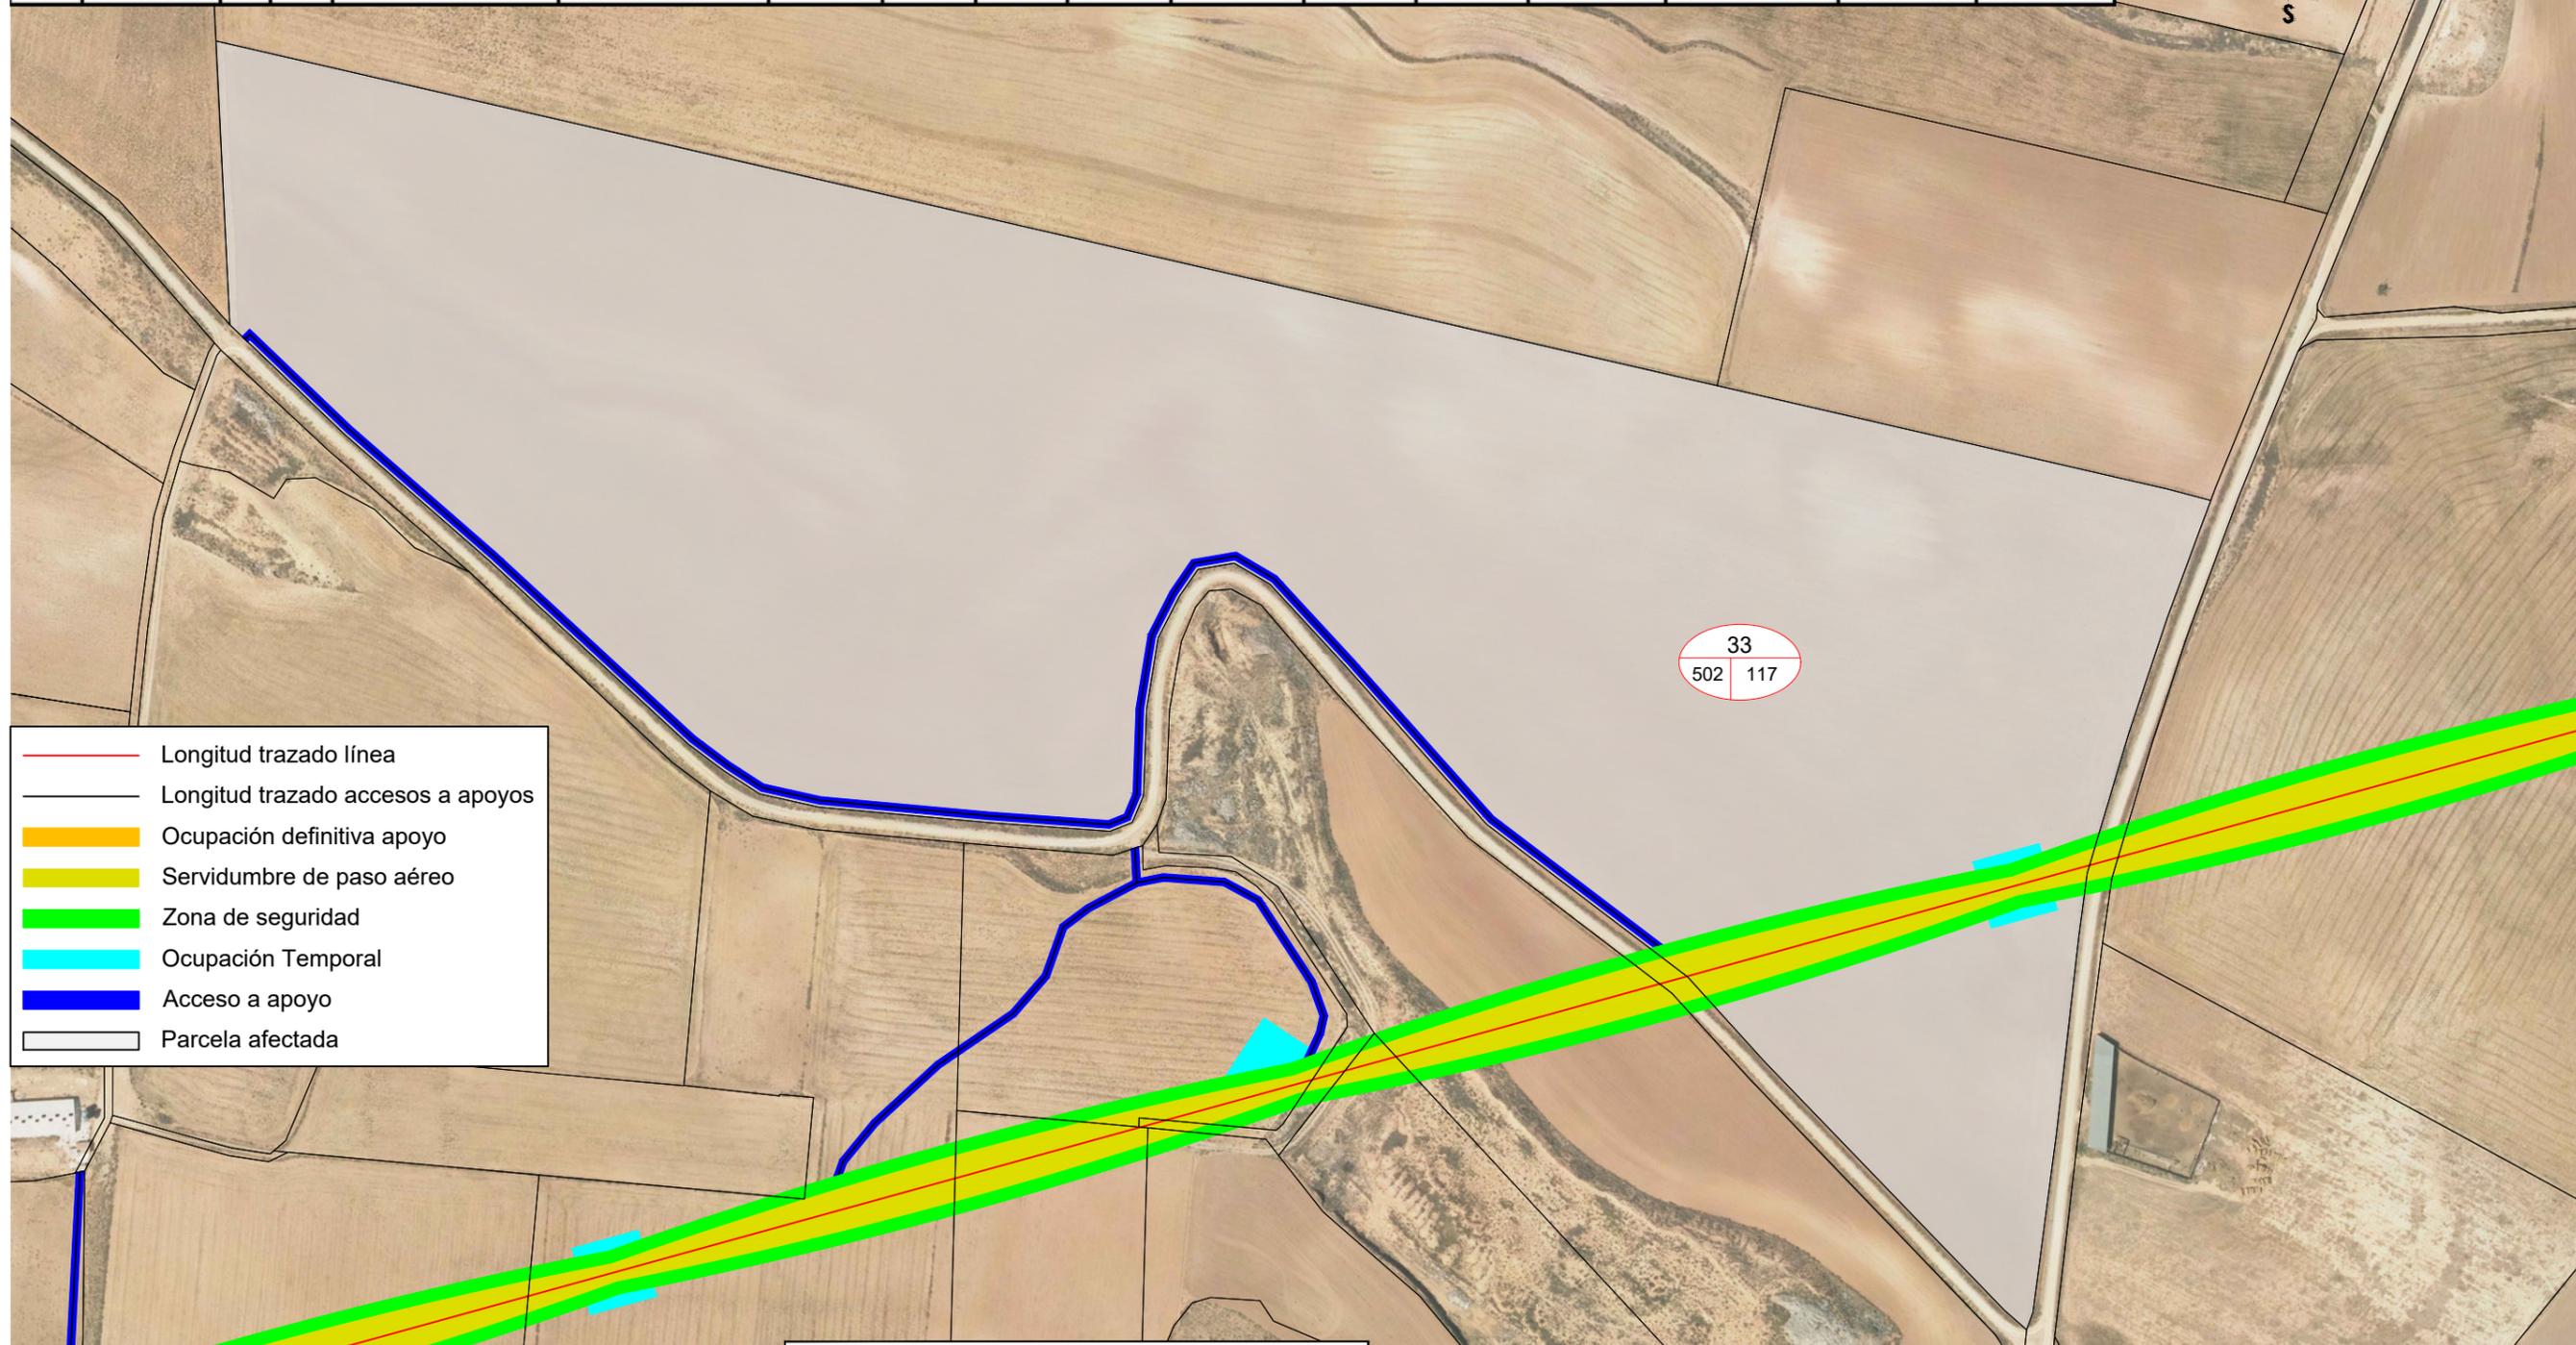

- Longitud trazado línea
- Longitud trazado accesos a apoyos
- Ocupación definitiva apoyo
- Servidumbre de paso aéreo
- Zona de seguridad
- Ocupación Temporal
- Acceso a apoyo
- Parcela afectada

LEYENDA DE PARCELAS

NÚMERO DE AFECCIÓN EN RBDA

35

3	107
---	-----

NÚMERO DE PARCELA
NÚMERO DE POLIGONO

PLANTA SOLAR OPDE 10, S.L.		1ª EMISIÓN	DIBUJADO	COMPROB.	
		FECHA	FEBRERO 2025	FEBRERO 2025	
PROYECTO PFV LA ABADÍA, SET LA ABADÍA Y LÍNEA 132 KV SET LA ABADÍA - AP Nº1 LAT "SET ELAWAN-SET PROMOTORES"		NOMBRE	MAS	APS	Isabel del Campo Palacios Ingeniera Industrial Colegiada n.º 3420 al servicio de la empresa
		PLANO N	HOJA	ESCALA	
TÍTULO PLANO AFECCIÓN PARCELAS - LÍNEA AÉREA		2	18	1 : 3.000	

DATOS DE LA FINCA						LÍNEA AÉREA							Sup. Ocupación Definitiva (m ²)	Sup. Servidumbre de Paso para Vigilancia y Conservación (m ²)	Sup. Ocupación Temporal (m ²)	Sup. Zona de seguridad (m ²)
Nº Finca	Término Municipal	Pol	Par	Referencia catastral	Tipo de Cultivo	Nº Apoyo (ud)	Código Apoyo	Sup. Apoyo (m ²)	Long. Trazado (m)	Sup. Vuelo (m ²)	Long. Acceso (m)	Sup. Acceso (m ²)				
34	La Puebla de Híjar	502	168	44202B50200168	Labor o Labradío secano	-	-	-	-	0,04	-	-	-	0,04	-	38,03




	Longitud trazado línea
	Longitud trazado accesos a apoyos
	Ocupación definitiva apoyo
	Servidumbre de paso aéreo
	Zona de seguridad
	Ocupación Temporal
	Acceso a apoyo
	Parcela afectada

LEYENDA DE PARCELAS	
	NÚMERO DE AFECCIÓN EN RBDA
	NÚMERO DE PARCELA NÚMERO DE POLIGONO

PLANTA SOLAR OPDE 10, S.L. 	1ª EMISIÓN	DIBUJADO	COMPROB.	 Isabel del Campo Palacios Ingeniera Industrial Colegiada n.º 3420 al servicio de la empresa
	FECHA	FEBRERO 2025	FEBRERO 2025	
PROYECTO PFV LA ABADÍA, SET LA ABADÍA Y LÍNEA 132 KV SET LA ABADÍA - AP Nº1 LAT "SET ELAWAN-SET PROMOTORES" TÍTULO PLANO AFECCIÓN PARCELAS - LÍNEA AÉREA	NOMBRE	MAS	APS	
	PLANO N	HOJA	ESCALA	
	2	19	1 : 2.000	

DATOS DE LA FINCA						LÍNEA AÉREA							Sup. Ocupación Definitiva (m ²)	Sup. Servidumbre de Paso para Vigilancia y Conservación (m ²)	Sup. Ocupación Temporal (m ²)	Sup. Zona de seguridad (m ²)
Nº Finca	Término Municipal	Pol	Par	Referencia catastral	Tipo de Cultivo	Nº Apoyo (ud)	Código Apoyo	Sup. Apoyo (m ²)	Long. Trazado (m)	Sup. Vuelo (m ²)	Long. Acceso (m)	Sup. Acceso (m ²)				
32	La Puebla de Híjar	502	134	44202B50200134	Labor o Labradío seco	1,00	AP14	3,80	195,60	3.038,14	191,78	575,33	3,80	3.613,47	900,00	1.921,26

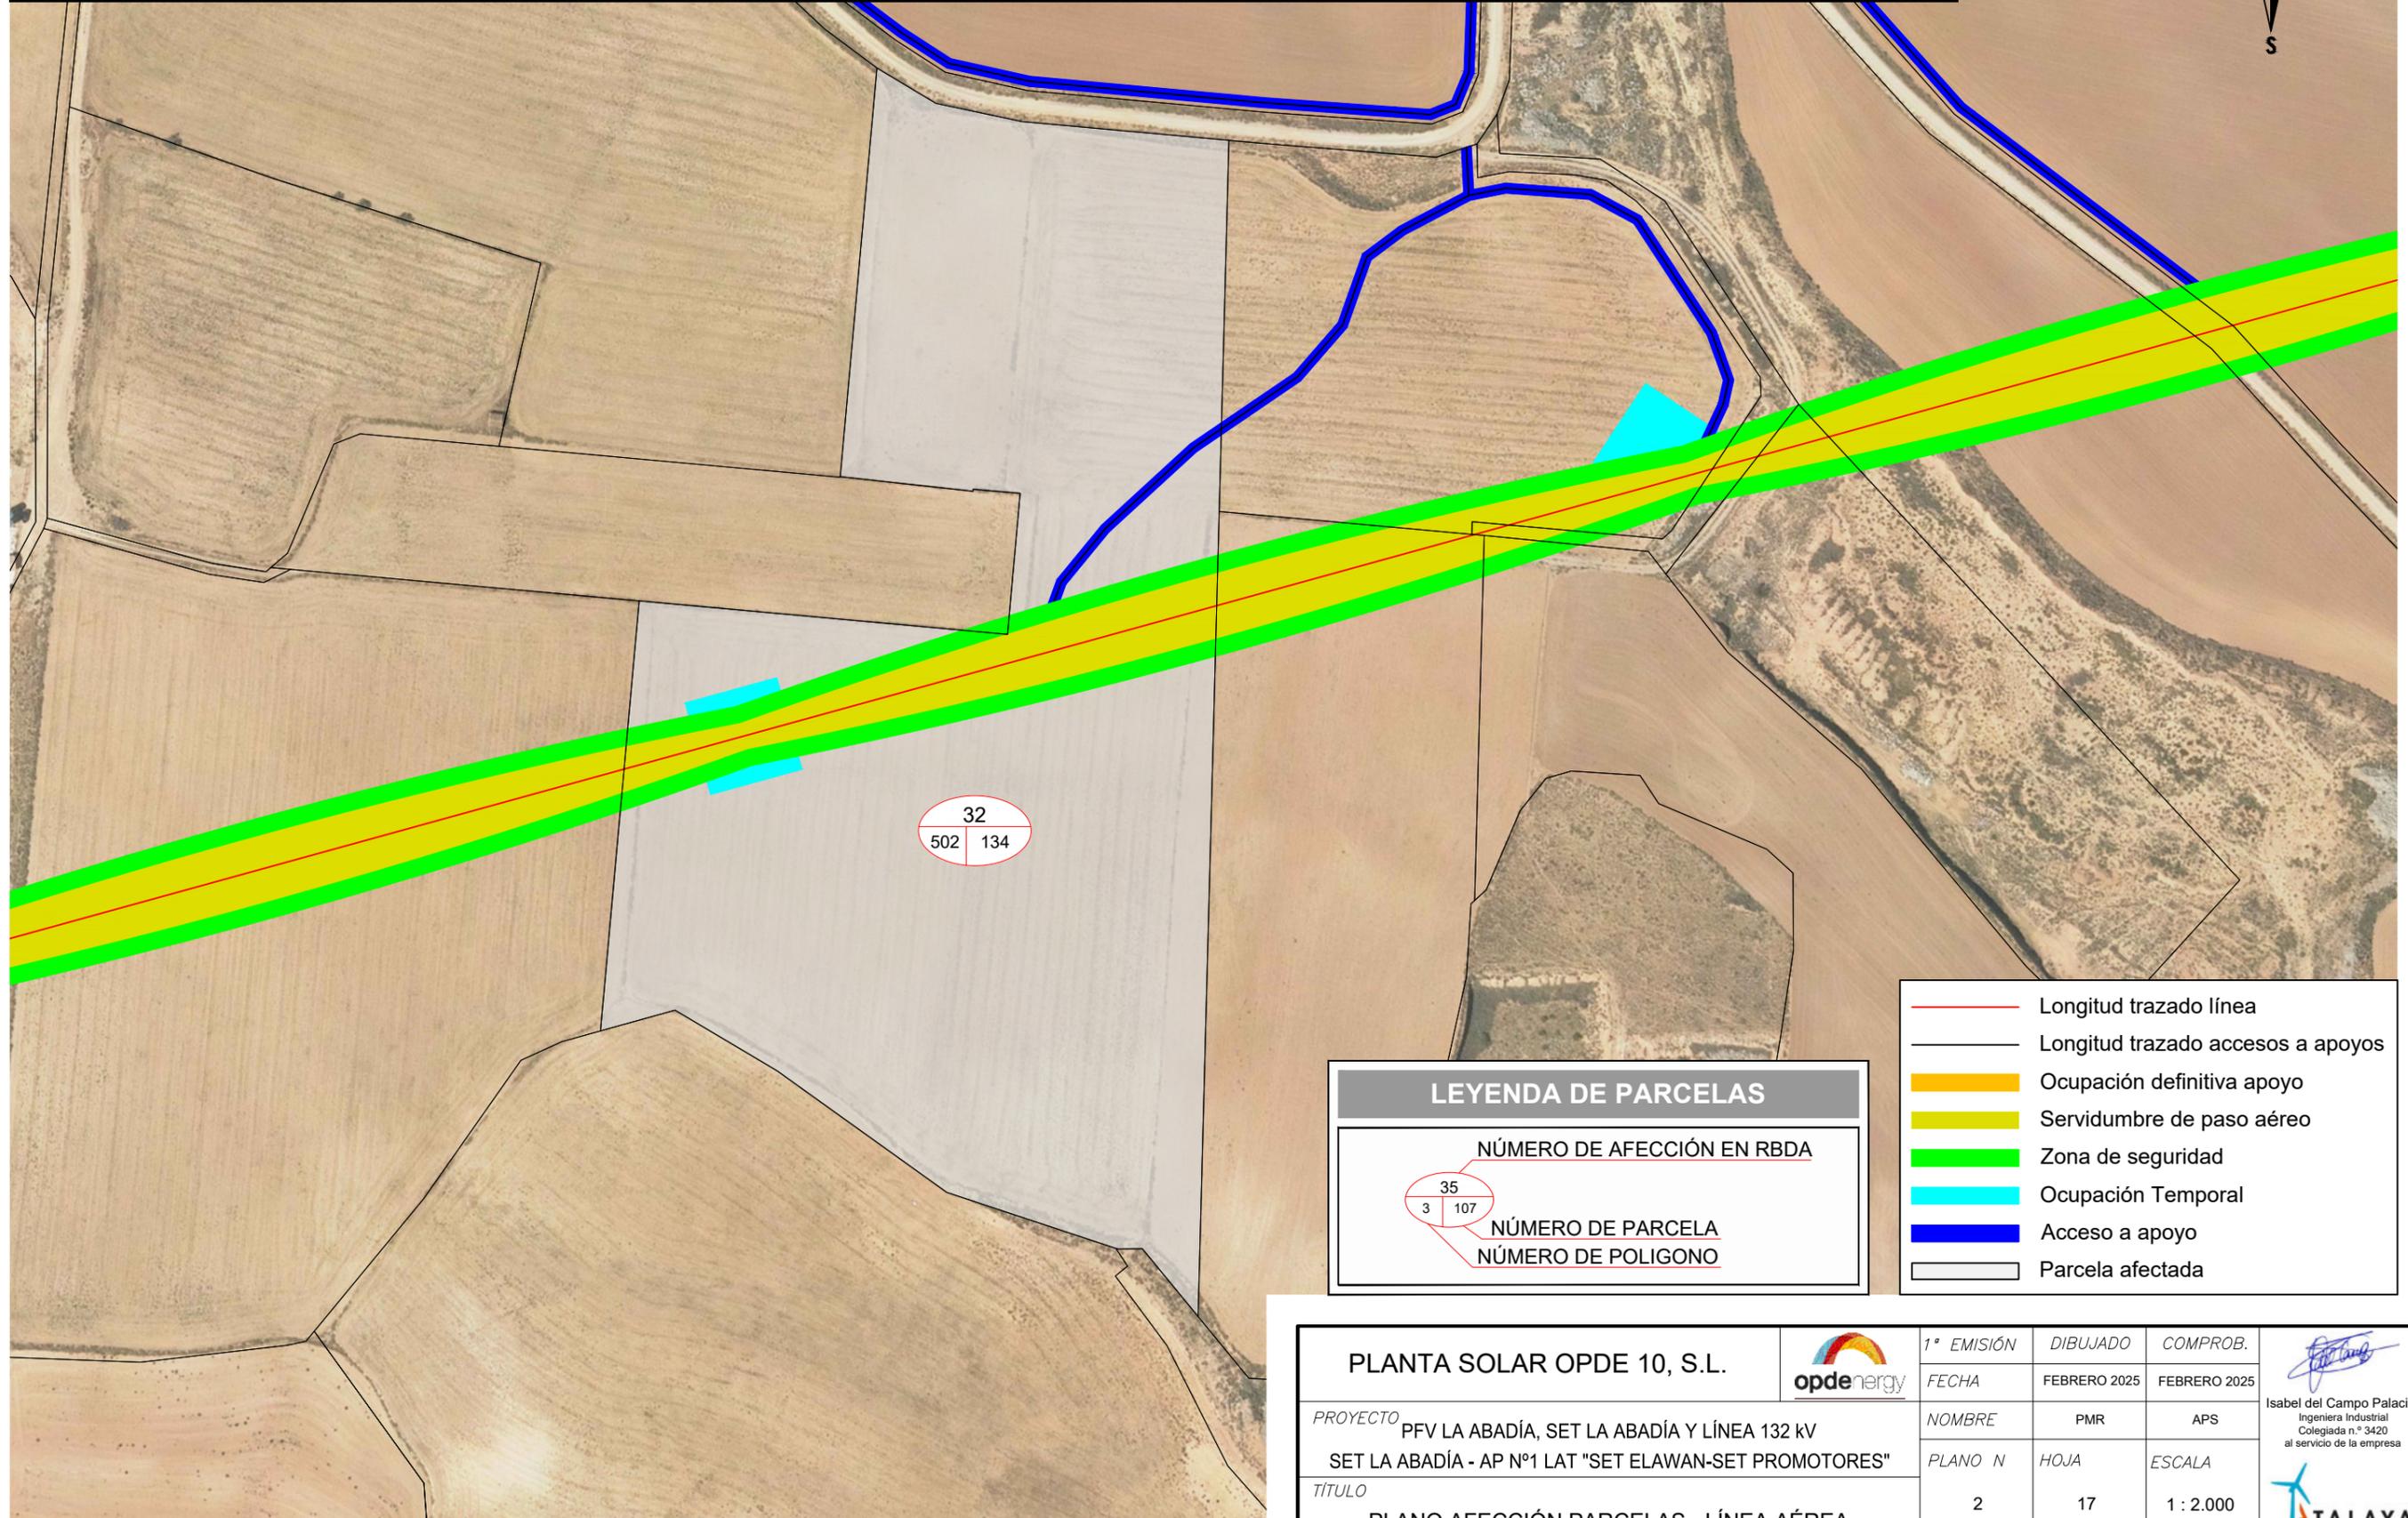

32
502 134

LEYENDA DE PARCELAS

NÚMERO DE AFECCIÓN EN RBDA


35
3 107

NÚMERO DE PARCELA
NÚMERO DE POLIGONO

- Longitud trazado línea
- Longitud trazado accesos a apoyos
- Ocupación definitiva apoyo
- Servidumbre de paso aéreo
- Zona de seguridad
- Ocupación Temporal
- Acceso a apoyo
- Parcela afectada

PLANTA SOLAR OPDE 10, S.L. 	1ª EMISIÓN	DIBUJADO	COMPROB.	 Isabel del Campo Palacios Ingeniera Industrial Colegiada n.º 3420 al servicio de la empresa
	FECHA	FEBRERO 2025	FEBRERO 2025	
PROYECTO	NOMBRE	PMR	APS	
PFV LA ABADÍA, SET LA ABADÍA Y LÍNEA 132 KV SET LA ABADÍA - AP Nº1 LAT "SET ELAWAN-SET PROMOTORES"	PLANO N	HOJA	ESCALA	
TÍTULO	2	17	1 : 2.000	
PLANO AFECCIÓN PARCELAS - LÍNEA AÉREA				

DATOS DE LA FINCA						LÍNEA AÉREA							Sup. Ocupación Definitiva (m ²)	Sup. Servidumbre de Paso para Vigilancia y Conservación (m ²)	Sup. Ocupación Temporal (m ²)	Sup. Zona de seguridad (m ²)
Nº Finca	Término Municipal	Pol	Par	Referencia catastral	Tipo de Cultivo	Nº Apoyo (ud)	Código Apoyo	Sup. Apoyo (m ²)	Long. Trazado (m)	Sup. Vuelo (m ²)	Long. Acceso (m)	Sup. Acceso (m ²)				
28	La Puebla de Híjar	502	127	44202B50200127	Labor o Labradío seco	-	-	-	213,49	3.026,21	-	-	-	3.026,21	-	2.212,05

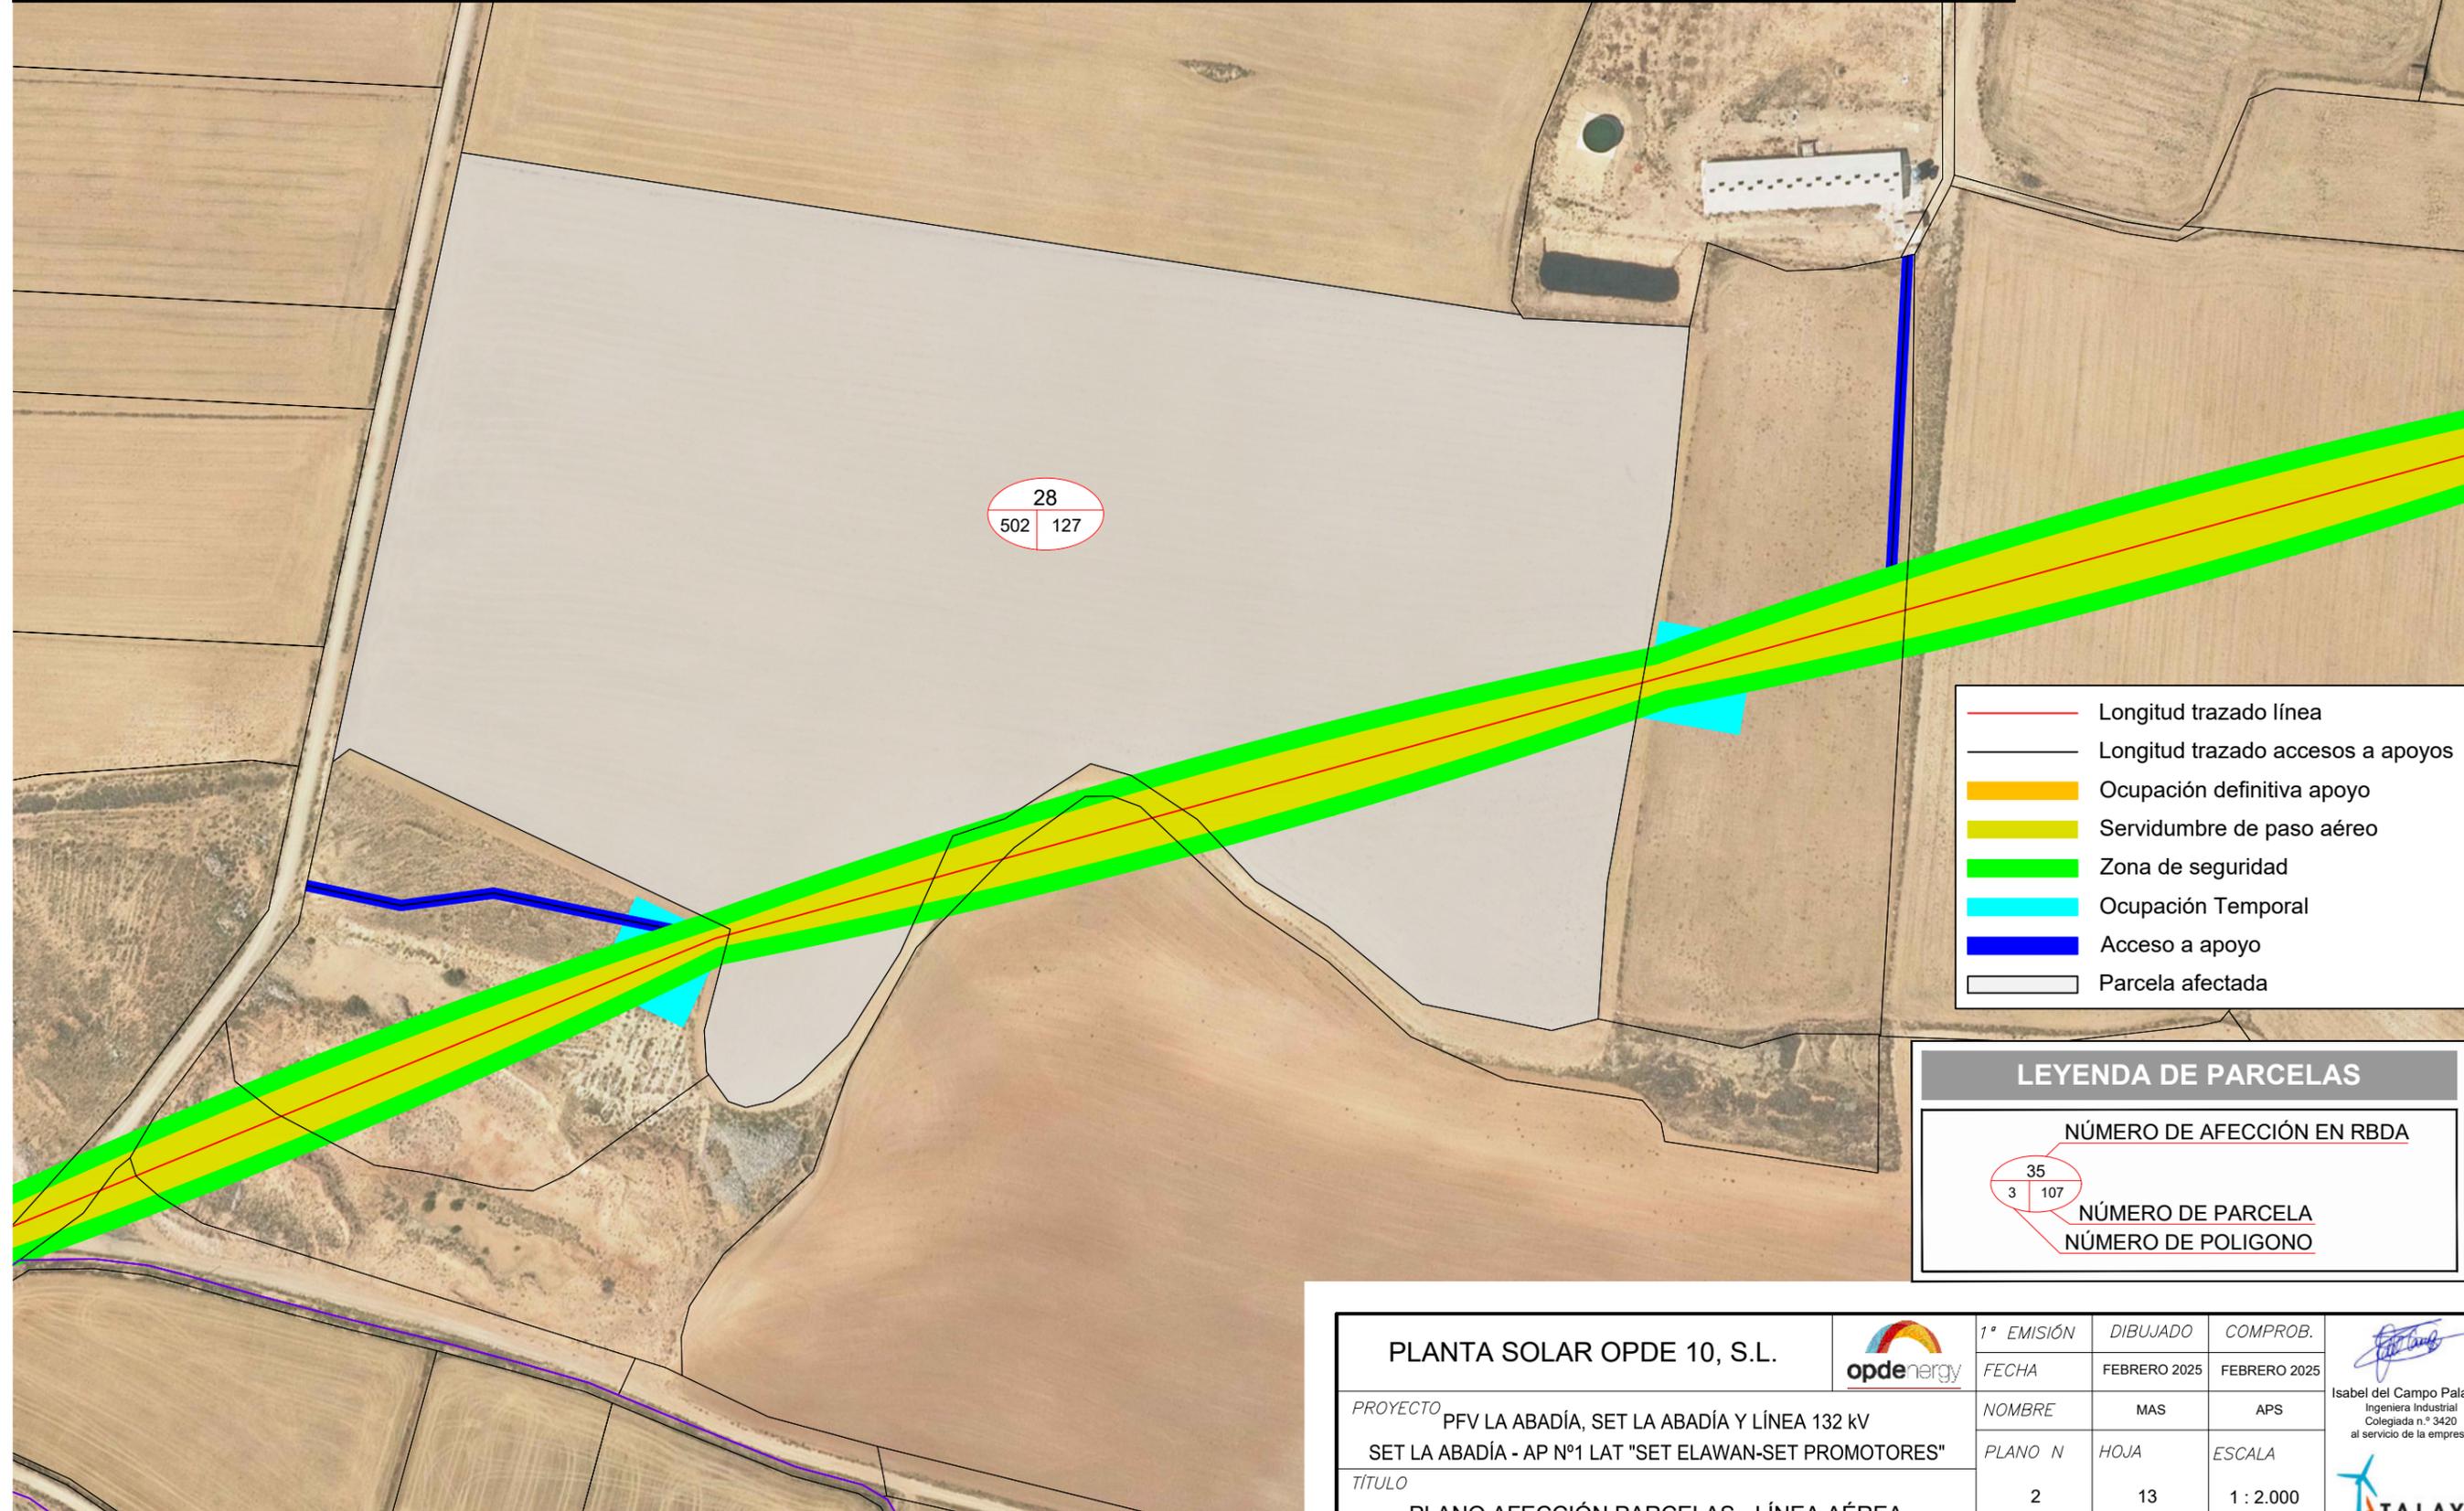

- Longitud trazado línea
- Longitud trazado accesos a apoyos
- Ocupación definitiva apoyo
- Servidumbre de paso aéreo
- Zona de seguridad
- Ocupación Temporal
- Acceso a apoyo
- Parcela afectada

LEYENDA DE PARCELAS

NÚMERO DE AFECCIÓN EN RBDA

35


3 | 107

NÚMERO DE PARCELA
NÚMERO DE POLIGONO

PLANTA SOLAR OPDE 10, S.L.		1ª EMISIÓN	DIBUJADO	COMPROB.	 Isabel del Campo Palacios Ingeniera Industrial Colegiada n.º 3420 al servicio de la empresa
		FECHA	FEBRERO 2025	FEBRERO 2025	
PROYECTO PFV LA ABADÍA, SET LA ABADÍA Y LÍNEA 132 KV SET LA ABADÍA - AP Nº1 LAT "SET ELAWAN-SET PROMOTORES"		NOMBRE	MAS	APS	
		PLANO N	HOJA	ESCALA	
TÍTULO PLANO AFECCIÓN PARCELAS - LÍNEA AÉREA		2	13	1 : 2.000	

LAT 132 KV SET LA ABADÍA-AP. Nº 1 LAT "SET ELAWAN-SET PROMOTORES"

DATOS DE LA FINCA						LÍNEA AÉREA							Sup. Ocupación Definitiva (m ²)	Sup. Servidumbre de Paso para Vigilancia y Conservación (m ²)	Sup. Ocupación Temporal (m ²)	Sup. Zona de seguridad (m ²)
Nº Finca	Término Municipal	Pol	Par	Referencia catastral	Tipo de Cultivo	Nº Apoyo (ud)	Código Apoyo	Sup. Apoyo (m ²)	Long. Trazado (m)	Sup. Vuelo (m ²)	Long. Acceso (m)	Sup. Acceso (m ²)				
46	La Puebla de Hjar	502	5	44202B50200005	Labor o Labradío secano	-	-	-	40,65	767,10	-	-	-	767,10	-	332,15

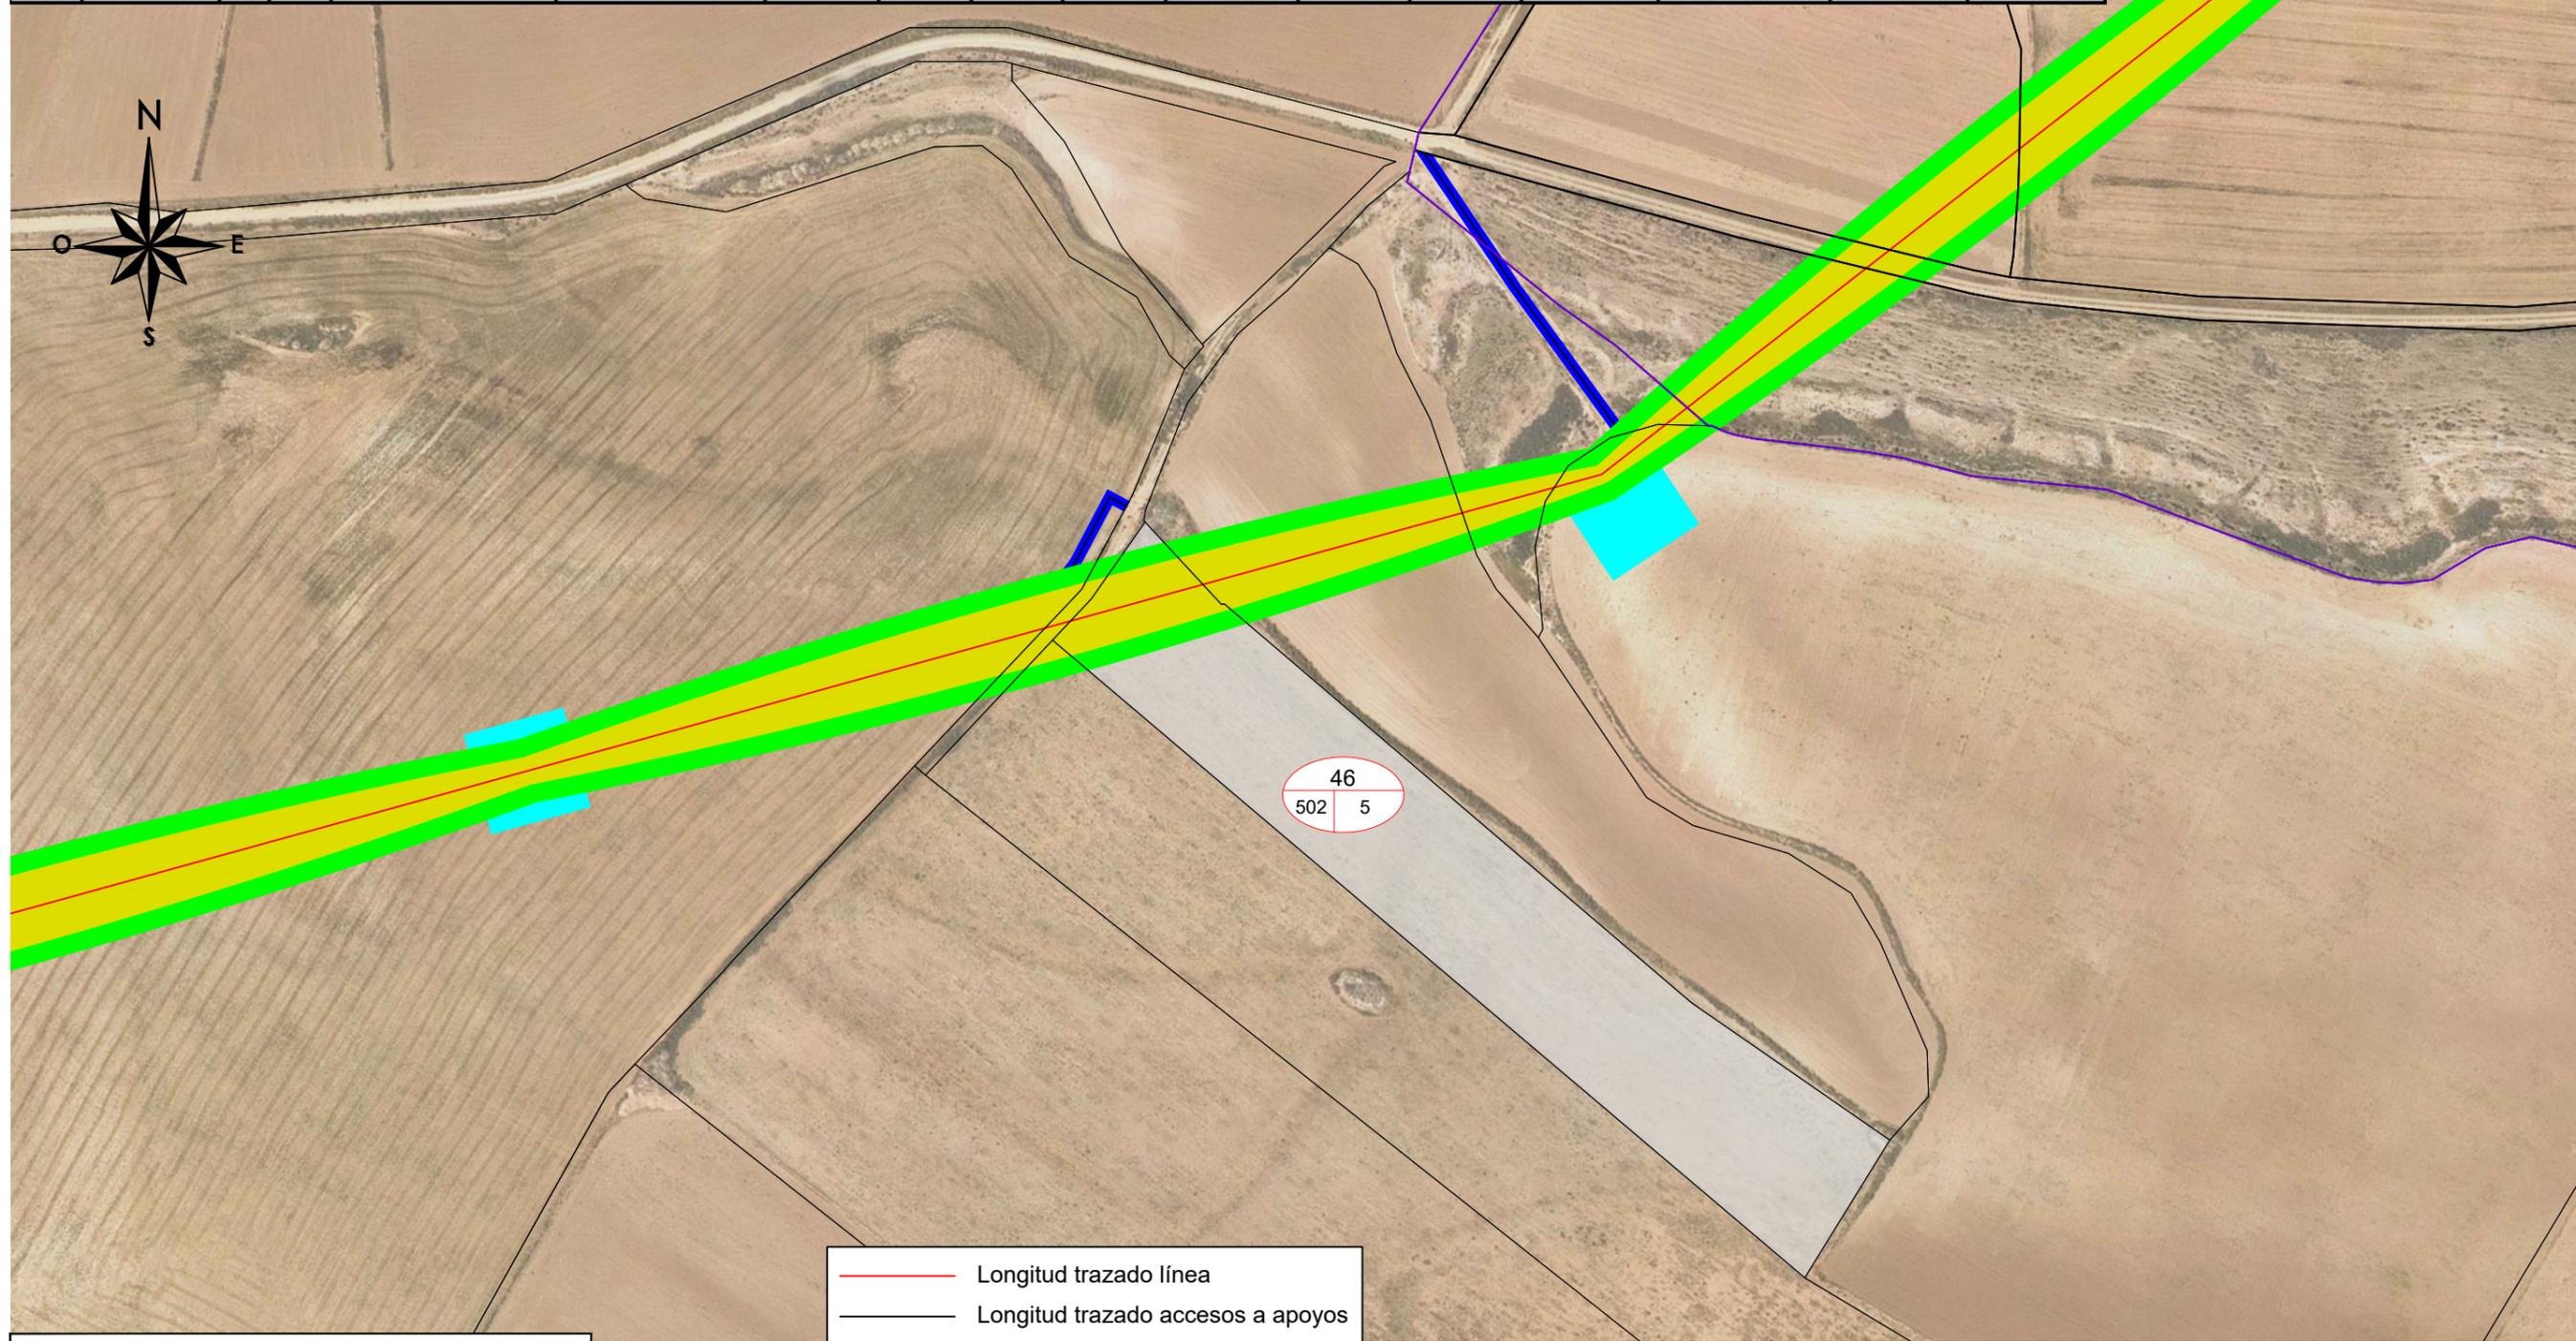


LEYENDA DE PARCELAS

NÚMERO DE AFECCIÓN EN RBDA		
35		
3		107
NÚMERO DE PARCELA		
NÚMERO DE POLIGONO		

- Longitud trazado línea
- Longitud trazado accesos a apoyos
- Ocupación definitiva apoyo
- Servidumbre de paso aéreo
- Zona de seguridad
- Ocupación Temporal
- Acceso a apoyo
- Parcela afectada

PLANTA SOLAR OPDE 10, S.L. 	1ª EMISIÓN	DIBUJADO	COMPROB.	 Isabel del Campo Palacios Ingeniera Industrial Colegiada n.º 3420 al servicio de la empresa
	FECHA	FEBRERO 2025	FEBRERO 2025	
PROYECTO PFV LA ABADÍA, SET LA ABADÍA Y LÍNEA 132 KV SET LA ABADÍA - AP Nº1 LAT "SET ELAWAN-SET PROMOTORES" TÍTULO PLANO AFECCIÓN PARCELAS - LÍNEA AÉREA	NOMBRE	MAS	APS	
	PLANO N	HOJA	ESCALA	
	2	25	1 : 2.000	

DATOS DE LA FINCA						LÍNEA AÉREA							Sup. Ocupación Definitiva (m ²)	Sup. Servidumbre de Paso para Vigilancia y Conservación (m ²)	Sup. Ocupación Temporal (m ²)	Sup. Zona de seguridad (m ²)
Nº Finca	Término Municipal	Pol	Par	Referencia catastral	Tipo de Cultivo	Nº Apoyo (ud)	Código Apoyo	Sup. Apoyo (m ²)	Long. Trazado (m)	Sup. Vuelo (m ²)	Long. Acceso (m)	Sup. Acceso (m ²)				
49	La Puebla de Híjar	502	30	44202B50200030	Labor o Labradío seco	1,00	AP18	26,01	38,51	288,54	15,47	46,41	26,01	334,95	900,00	343,13

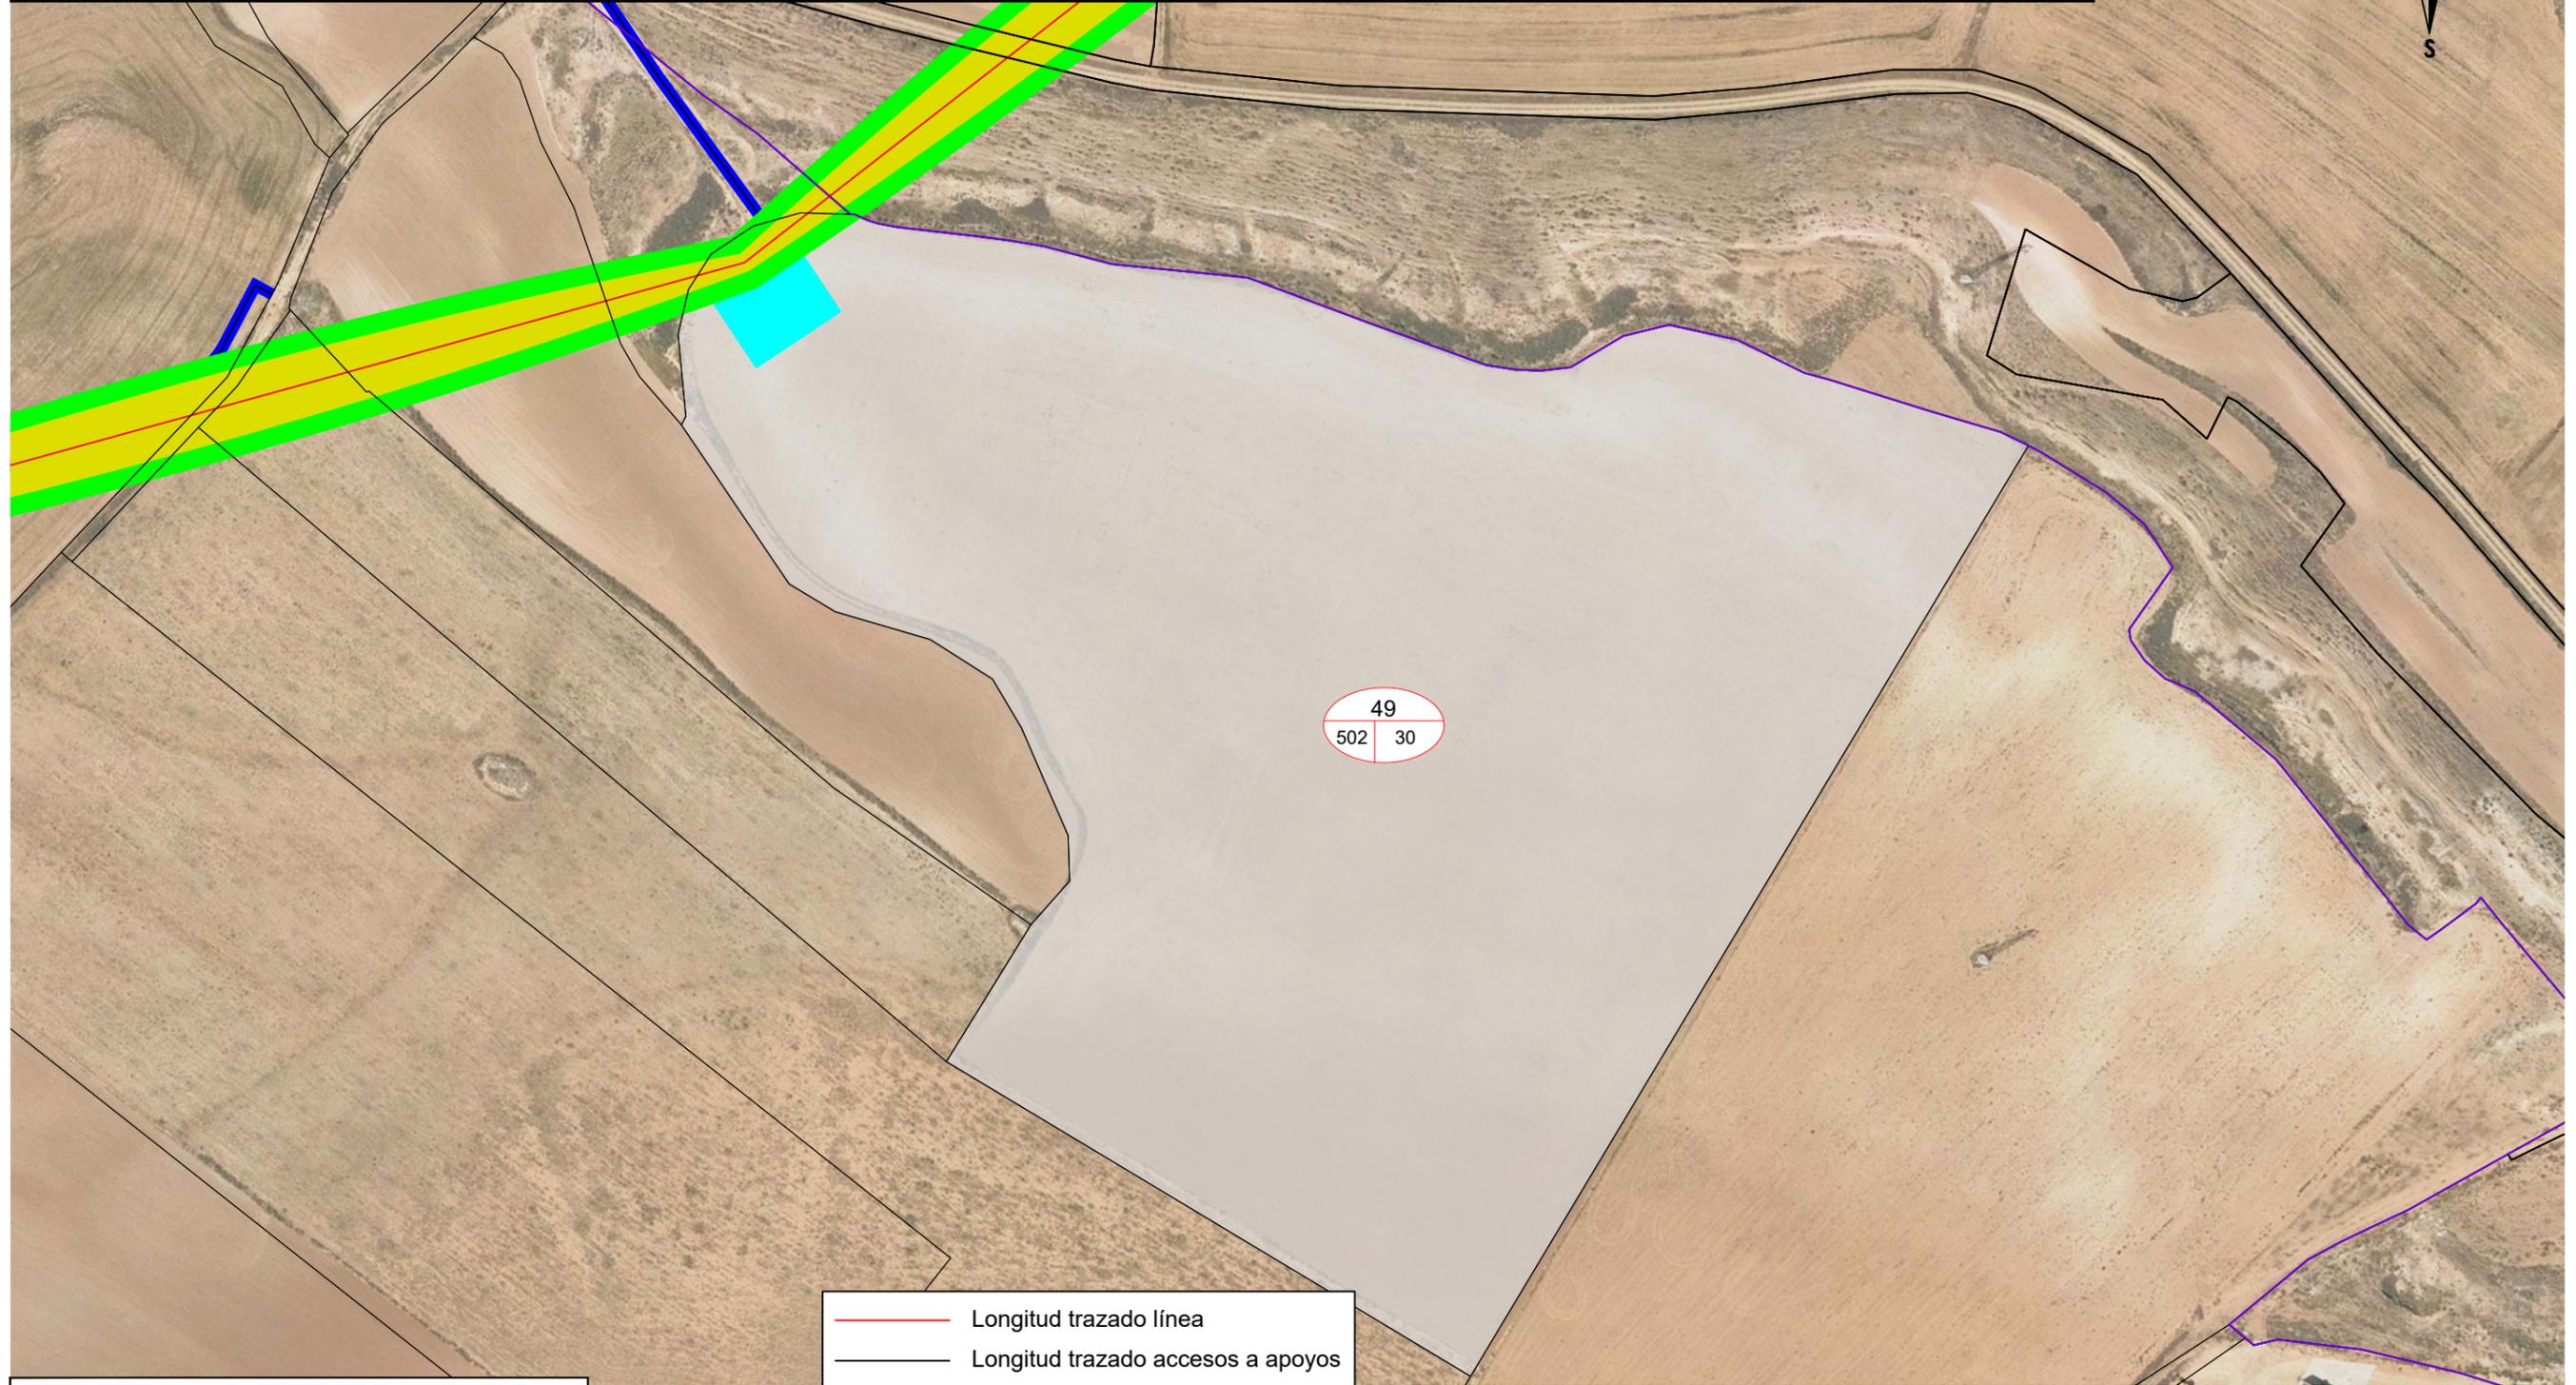

49
502 | 30

- Longitud trazado línea
- Longitud trazado accesos a apoyos
- Ocupación definitiva apoyo
- Servidumbre de paso aéreo
- Zona de seguridad
- Ocupación Temporal
- Acceso a apoyo
- Parcela afectada

LEYENDA DE PARCELAS

NÚMERO DE AFECCIÓN EN RBDA

35

NÚMERO DE PARCELA


NÚMERO DE POLIGONO

3 | 107

PLANTA SOLAR OPDE 10, S.L. 	1ª EMISIÓN	DIBUJADO	COMPROB.	 <small>Isabel del Campo Palacios Ingeniera Industrial Colegiada n.º 3420 al servicio de la empresa</small>
	FECHA	FEBRERO 2025	FEBRERO 2025	
PROYECTO	NOMBRE	PMR	APS	
PFV LA ABADÍA, SET LA ABADÍA Y LÍNEA 132 kV SET LA ABADÍA - AP Nº1 LAT "SET ELAWAN-SET PROMOTORES"	PLANO N	HOJA	ESCALA	
TÍTULO	2	27	1 : 2.000	
PLANO AFECCIÓN PARCELAS - LÍNEA AÉREA				

LAT 132 KV SET LA ABADÍA - AP. N° 1 LAT "SET ELAWAN-SET PROMOTORES"

DATOS DE LA FINCA						LÍNEA AÉREA							Sup. Ocupación Definitiva (m ²)	Sup. Servidumbre de Paso para Vigilancia y Conservación (m ²)	Sup. Ocupación Temporal (m ²)	Sup. Zona de seguridad (m ²)
N° Finca	Término Municipal	Pol	Par	Referencia catastral	Tipo de Cultivo	N° Apoyo (ud)	Código Apoyo	Sup. Apoyo (m ²)	Long. Trazado (m)	Sup. Vuelo (m ²)	Long. Acceso (m)	Sup. Acceso (m ²)				
10	La Puebla de Hjar	504	95	44202B50400095	Labor o Labradío secano	-	-	-	-	-	-	-	-	-	-	59,09

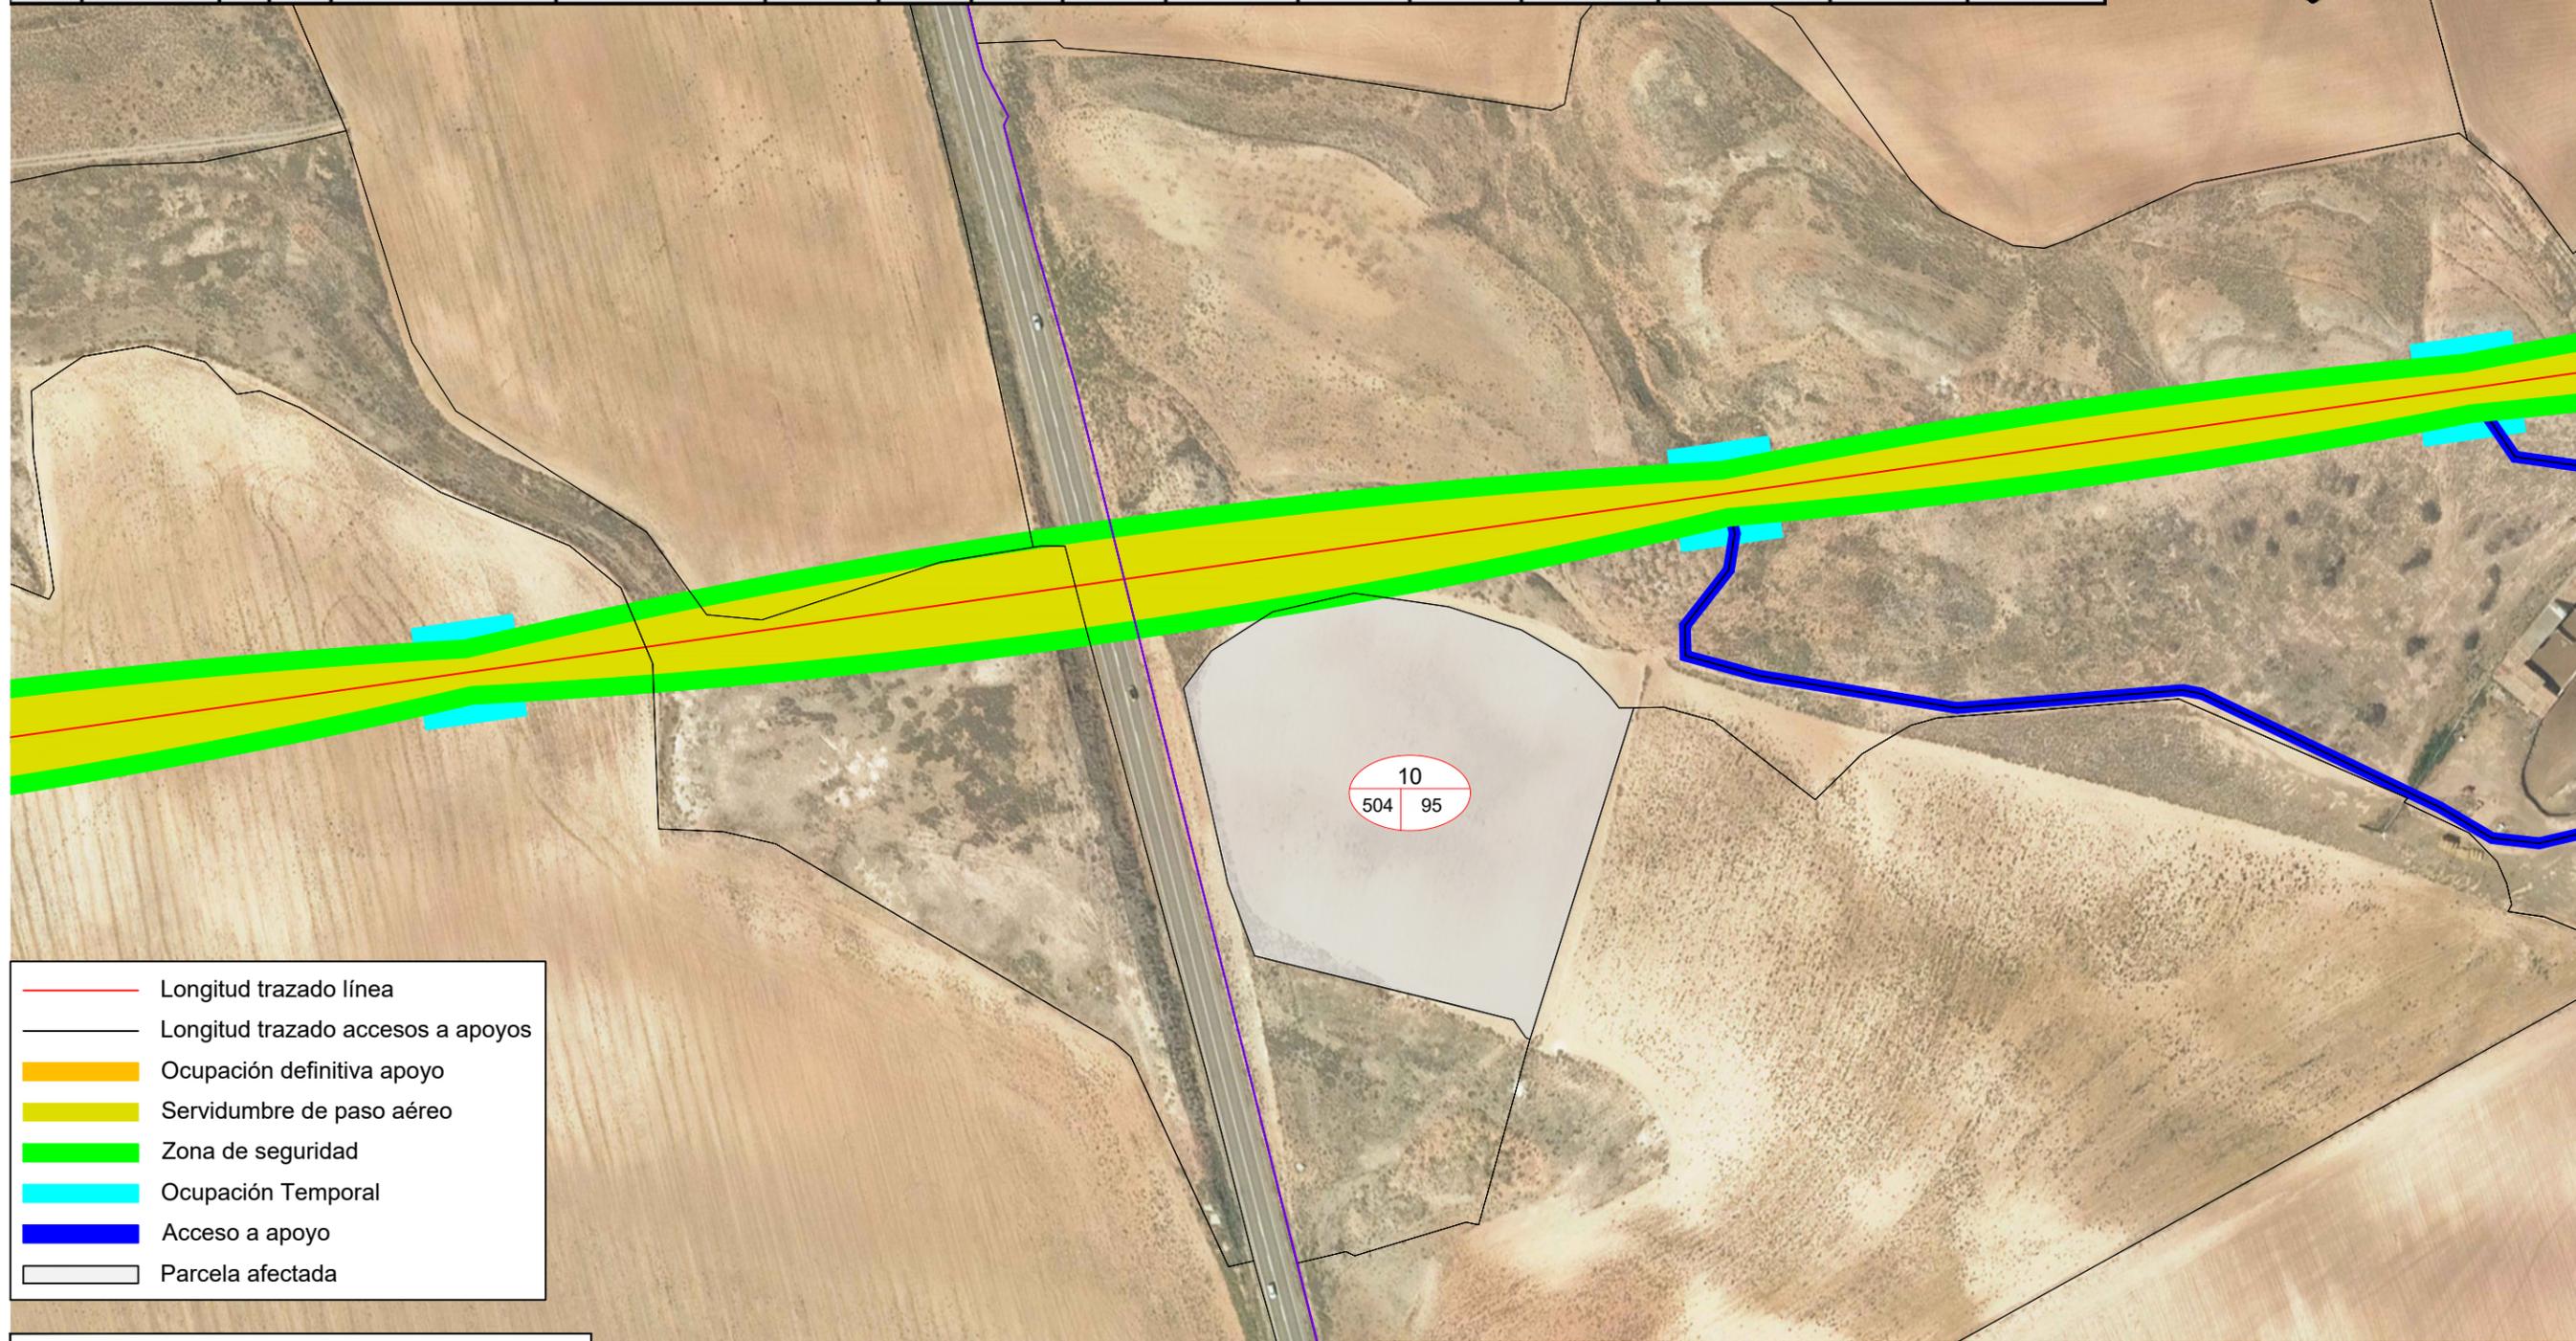

- Longitud trazado línea
- Longitud trazado accesos a apoyos
- Ocupación definitiva apoyo
- Servidumbre de paso aéreo
- Zona de seguridad
- Ocupación Temporal
- Acceso a apoyo
- Parcela afectada

LEYENDA DE PARCELAS

NÚMERO DE AFECCIÓN EN RBDA

35


3 | 107

NÚMERO DE PARCELA

NÚMERO DE POLIGONO

PLANTA SOLAR OPDE 10, S.L. 	1ª EMISIÓN	DIBUJADO	COMPROB.	 Isabel del Campo Palacios Ingeniera Industrial Colegiada n.º 3420 al servicio de la empresa
	FECHA	FEBRERO 2025	FEBRERO 2025	
PROYECTO PFV LA ABADÍA, SET LA ABADÍA Y LÍNEA 132 KV SET LA ABADÍA - AP N°1 LAT "SET ELAWAN-SET PROMOTORES"	NOMBRE	MAS	APS	
TÍTULO	PLANO N	HOJA	ESCALA	
PLANO AFECCIÓN PARCELAS - LÍNEA AÉREA	2	5	1 : 2.000	

DATOS DE LA FINCA						LÍNEA AÉREA							Sup. Ocupación Definitiva (m ²)	Sup. Servidumbre de Paso para Vigilancia y Conservación (m ²)	Sup. Ocupación Temporal (m ²)	Sup. Zona de seguridad (m ²)
Nº Finca	Término Municipal	Pol	Par	Referencia catastral	Tipo de Cultivo	Nº Apoyo (ud)	Código Apoyo	Sup. Apoyo (m ²)	Long. Trazado (m)	Sup. Vuelo (m ²)	Long. Acceso (m)	Sup. Acceso (m ²)				
47	La Puebla de Hjar	502	32	44202B50200032	Labor o Labradío secano	-	-	-	79,61	1.270,12	-	-	-	1.270,12	-	790,35

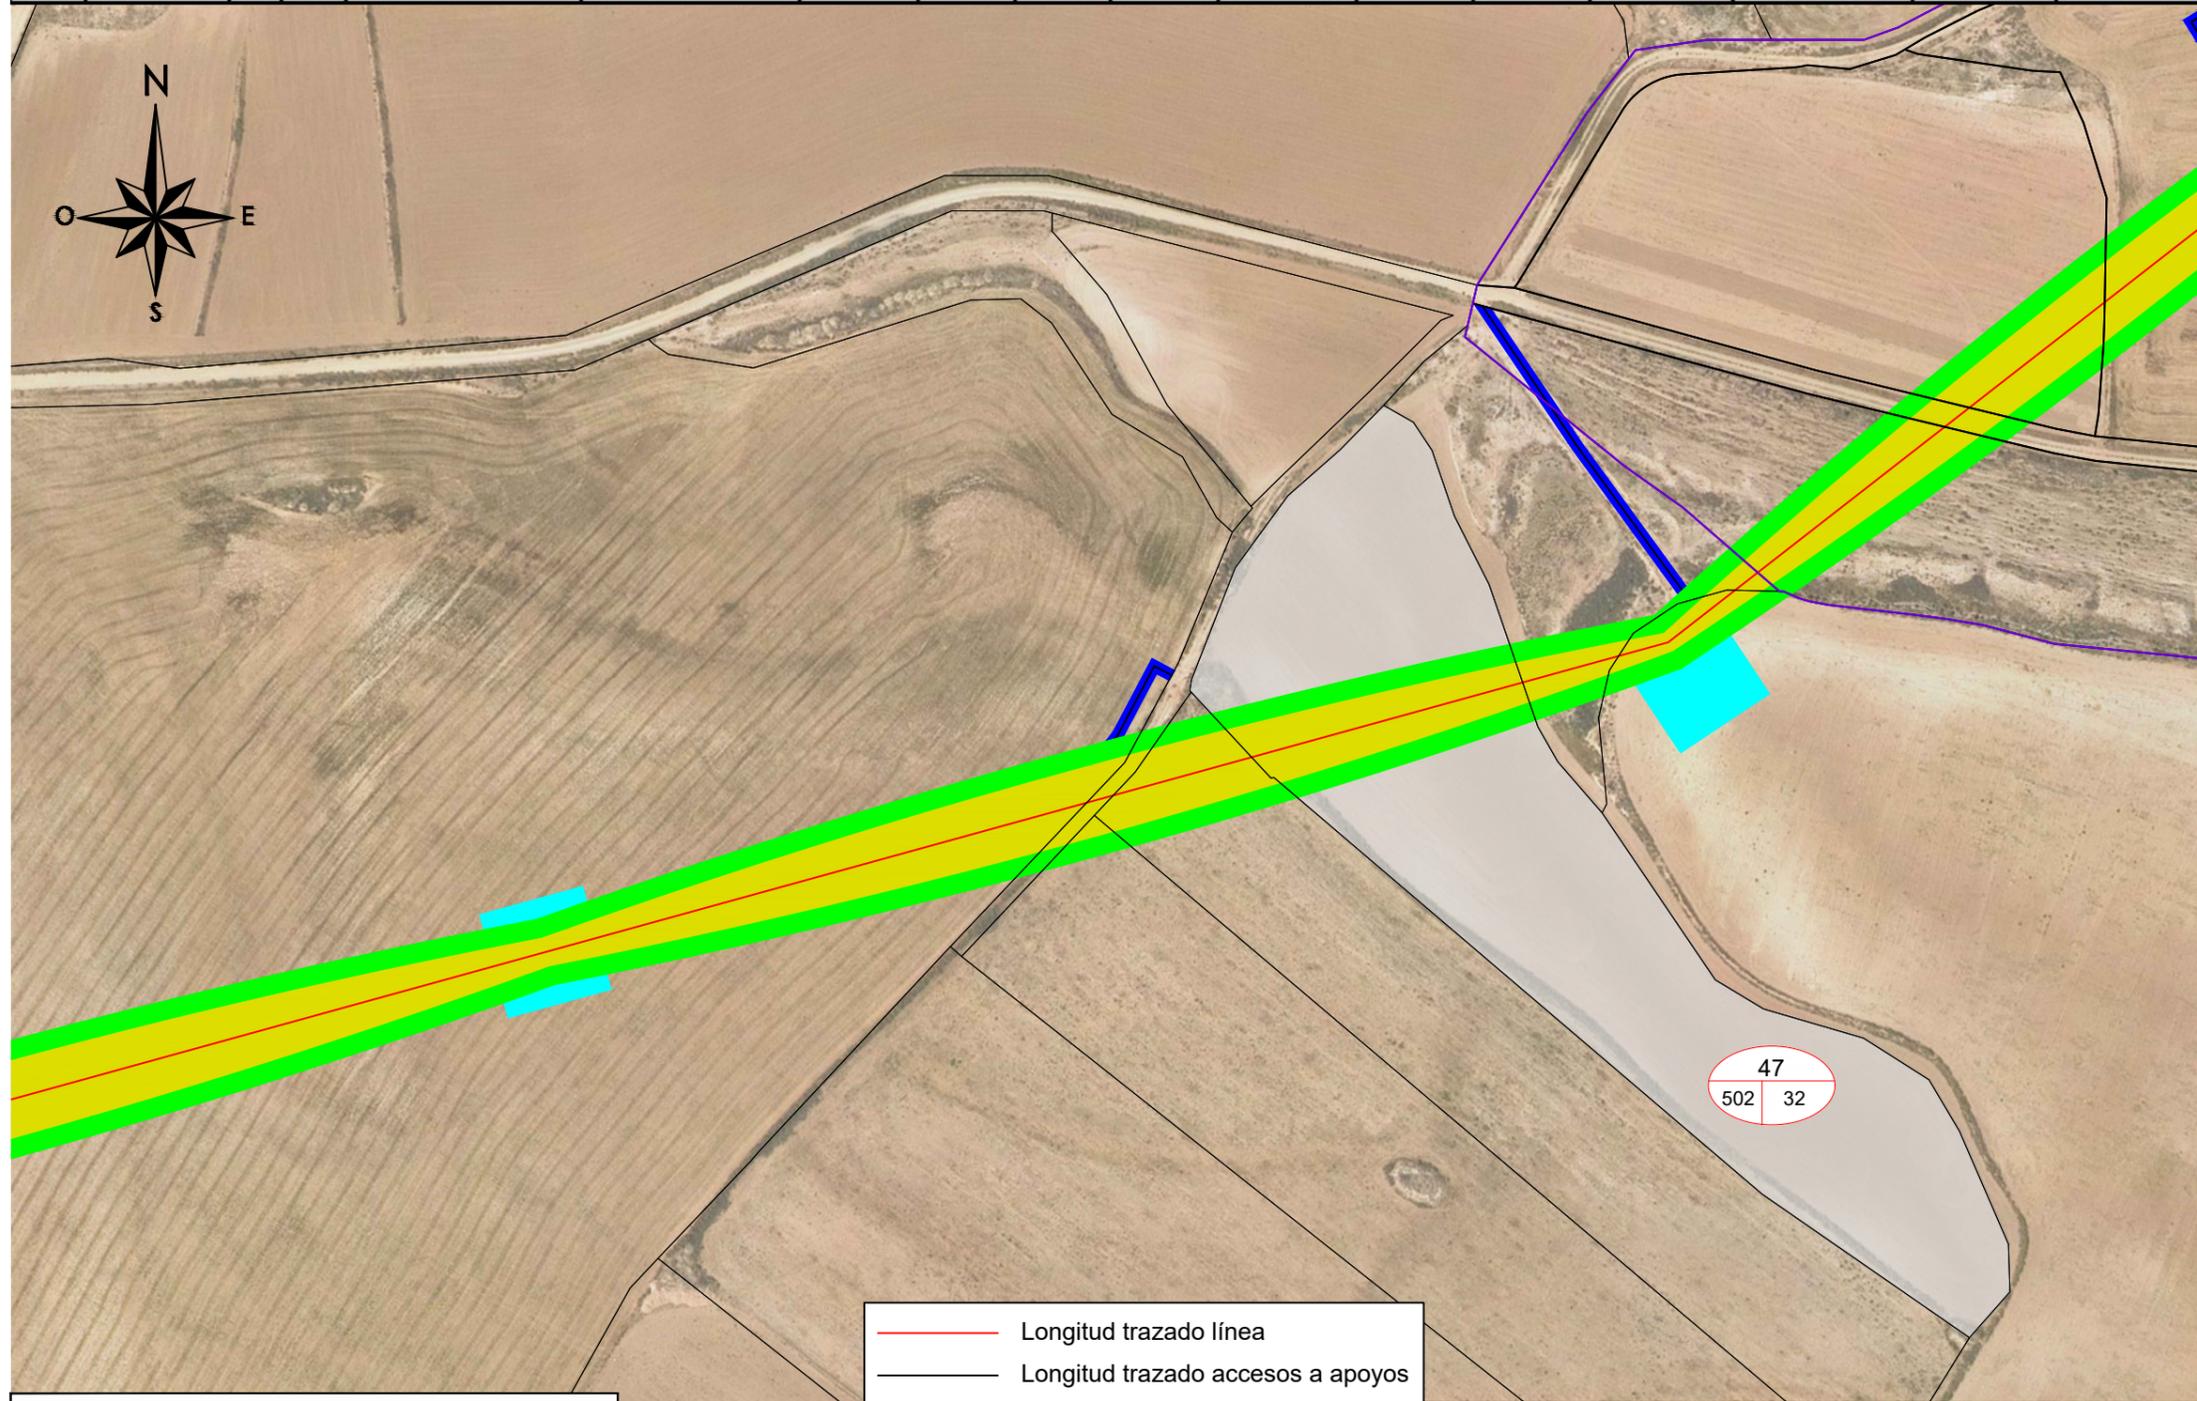

- Longitud trazado línea
- Longitud trazado accesos a apoyos
- Ocupación definitiva apoyo
- Servidumbre de paso aéreo
- Zona de seguridad
- Ocupación Temporal
- Acceso a apoyo
- Parcela afectada

LEYENDA DE PARCELAS

NÚMERO DE AFECCIÓN EN RBDA


35

NÚMERO DE PARCELA

NÚMERO DE POLIGONO

PLANTA SOLAR OPDE 10, S.L. 	1ª EMISIÓN	DIBUJADO	COMPROB.	 Isabel del Campo Palacios Ingeniera Industrial Colegiada n.º 3420 al servicio de la empresa
	FECHA	FEBRERO 2025	FEBRERO 2025	
PROYECTO PFV LA ABADÍA, SET LA ABADÍA Y LÍNEA 132 KV SET LA ABADÍA - AP Nº1 LAT "SET ELAWAN-SET PROMOTORES" TÍTULO PLANO AFECCIÓN PARCELAS - LÍNEA AÉREA	NOMBRE	MAS	APS	
	PLANO N	HOJA	ESCALA	
	2	26	1 : 2.000	

DATOS DE LA FINCA						LÍNEA AÉREA							Sup. Ocupación Definitiva (m ²)	Sup. Servidumbre de Paso para Vigilancia y Conservación (m ²)	Sup. Ocupación Temporal (m ²)	Sup. Zona de seguridad (m ²)
Nº Finca	Término Municipal	Pol	Par	Referencia catastral	Tipo de Cultivo	Nº Apoyo (ud)	Código Apoyo	Sup. Apoyo (m ²)	Long. Trazado (m)	Sup. Vuelo (m ²)	Long. Acceso (m)	Sup. Acceso (m ²)				
54	Jatíel	502	16	44135B50200016	Labor o Labradío seco	-	-	-	124,37	1.164,19	-	-	-	1.164,19	-	1.243,30

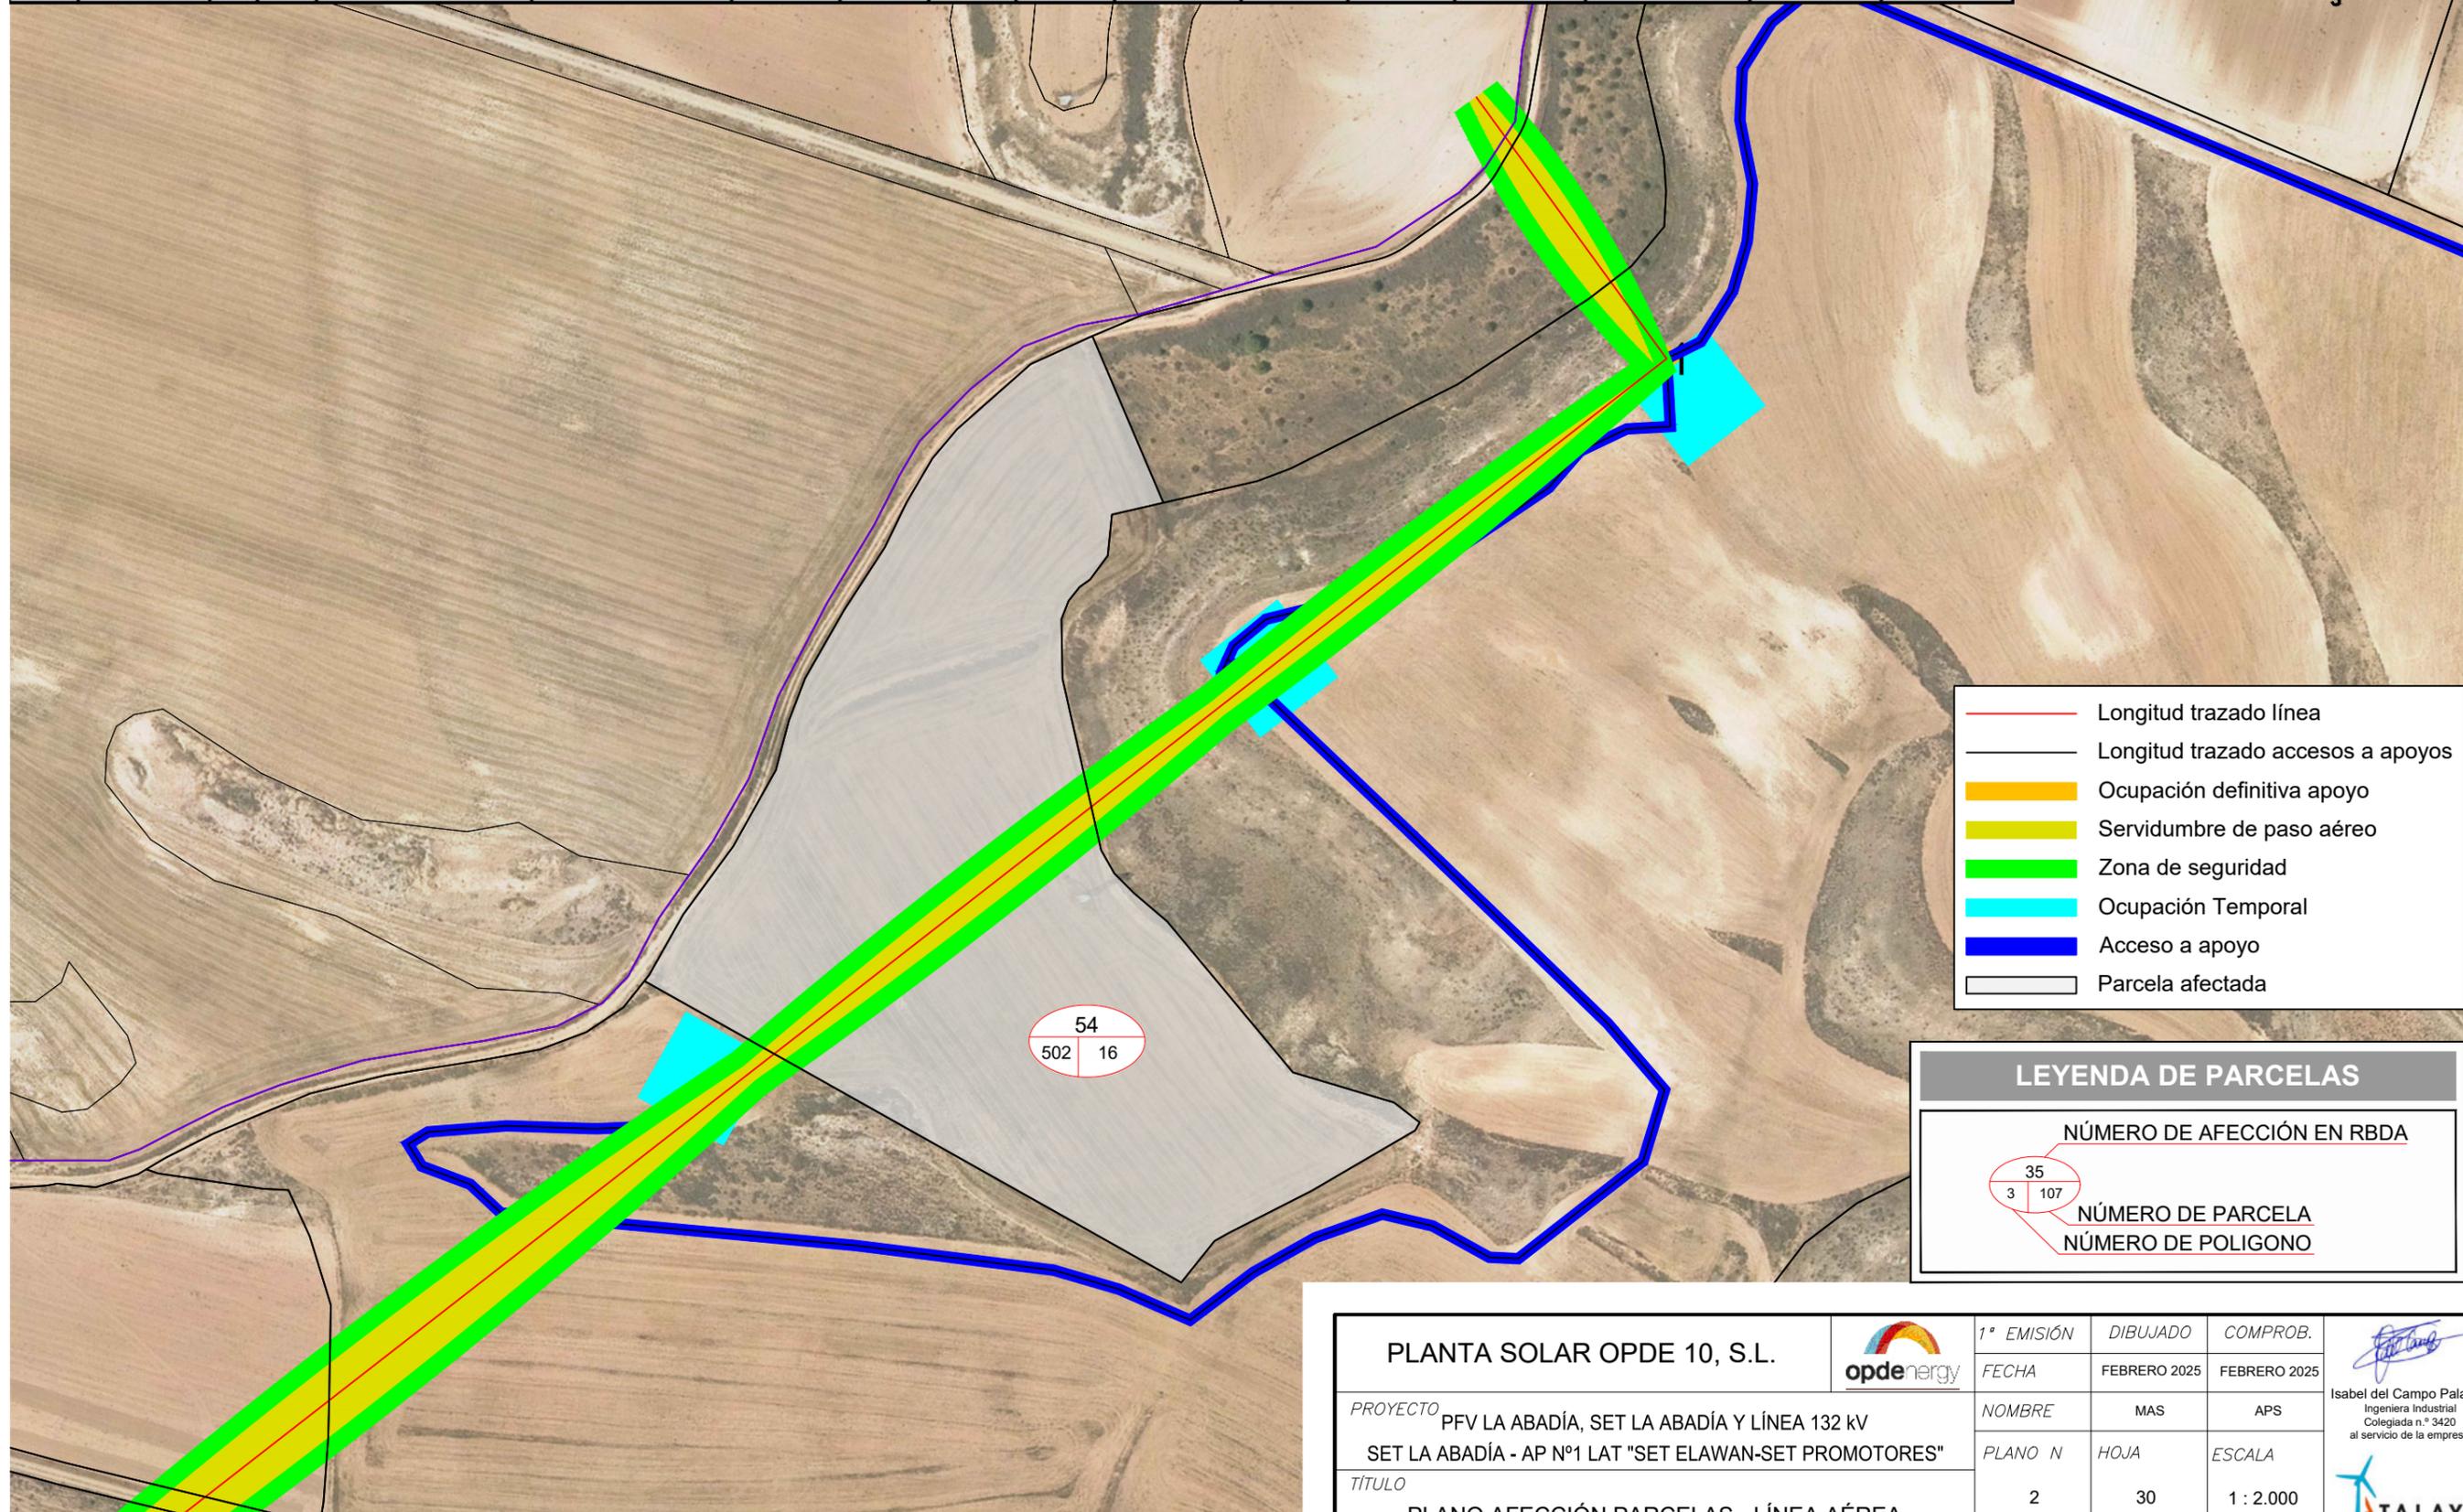

- Longitud trazado línea
- Longitud trazado accesos a apoyos
- Ocupación definitiva apoyo
- Servidumbre de paso aéreo
- Zona de seguridad
- Ocupación Temporal
- Acceso a apoyo
- Parcela afectada

LEYENDA DE PARCELAS

NÚMERO DE AFECCIÓN EN RBDA

35

3 | 107



NÚMERO DE PARCELA

NÚMERO DE POLIGONO

PLANTA SOLAR OPDE 10, S.L. 	1ª EMISIÓN	DIBUJADO	COMPROB.	 Isabel del Campo Palacios Ingeniera Industrial Colegiada n.º 3420 al servicio de la empresa
	FECHA	FEBRERO 2025	FEBRERO 2025	
PROYECTO	NOMBRE	MAS	APS	
PFV LA ABADÍA, SET LA ABADÍA Y LÍNEA 132 KV SET LA ABADÍA - AP Nº1 LAT "SET ELAWAN-SET PROMOTORES"	PLANO N	HOJA	ESCALA	
TÍTULO	2	30	1 : 2.000	
PLANO AFECCIÓN PARCELAS - LÍNEA AÉREA				

PARQUE FOTOVOLTAICO LA ABADÍA

DATOS DE LA FINCA						LÍNEA SUBTERRÁNEA				Sup. Ocupación Definitiva (m²)	Sup. Servidumbre de Paso para Vigilancia y Conservación (m²)	Sup. Ocupación Temporal (m²)	Sup. Zona de seguridad (m²)
Nº Finca	Término Municipal	Pol	Par	Referencia Catastral	Tipo de Cultivo	Ocup. Pleno Dominio (m²)	Longitud (ml)	Sup. Zanja (m²)	Sup. Serv. (m²)				
15	La Puebla de Híjar	505	142	44202B50500142	Labor o Labradío secano	-	101,43	121,75	304,28	-	426,03	79,75	-

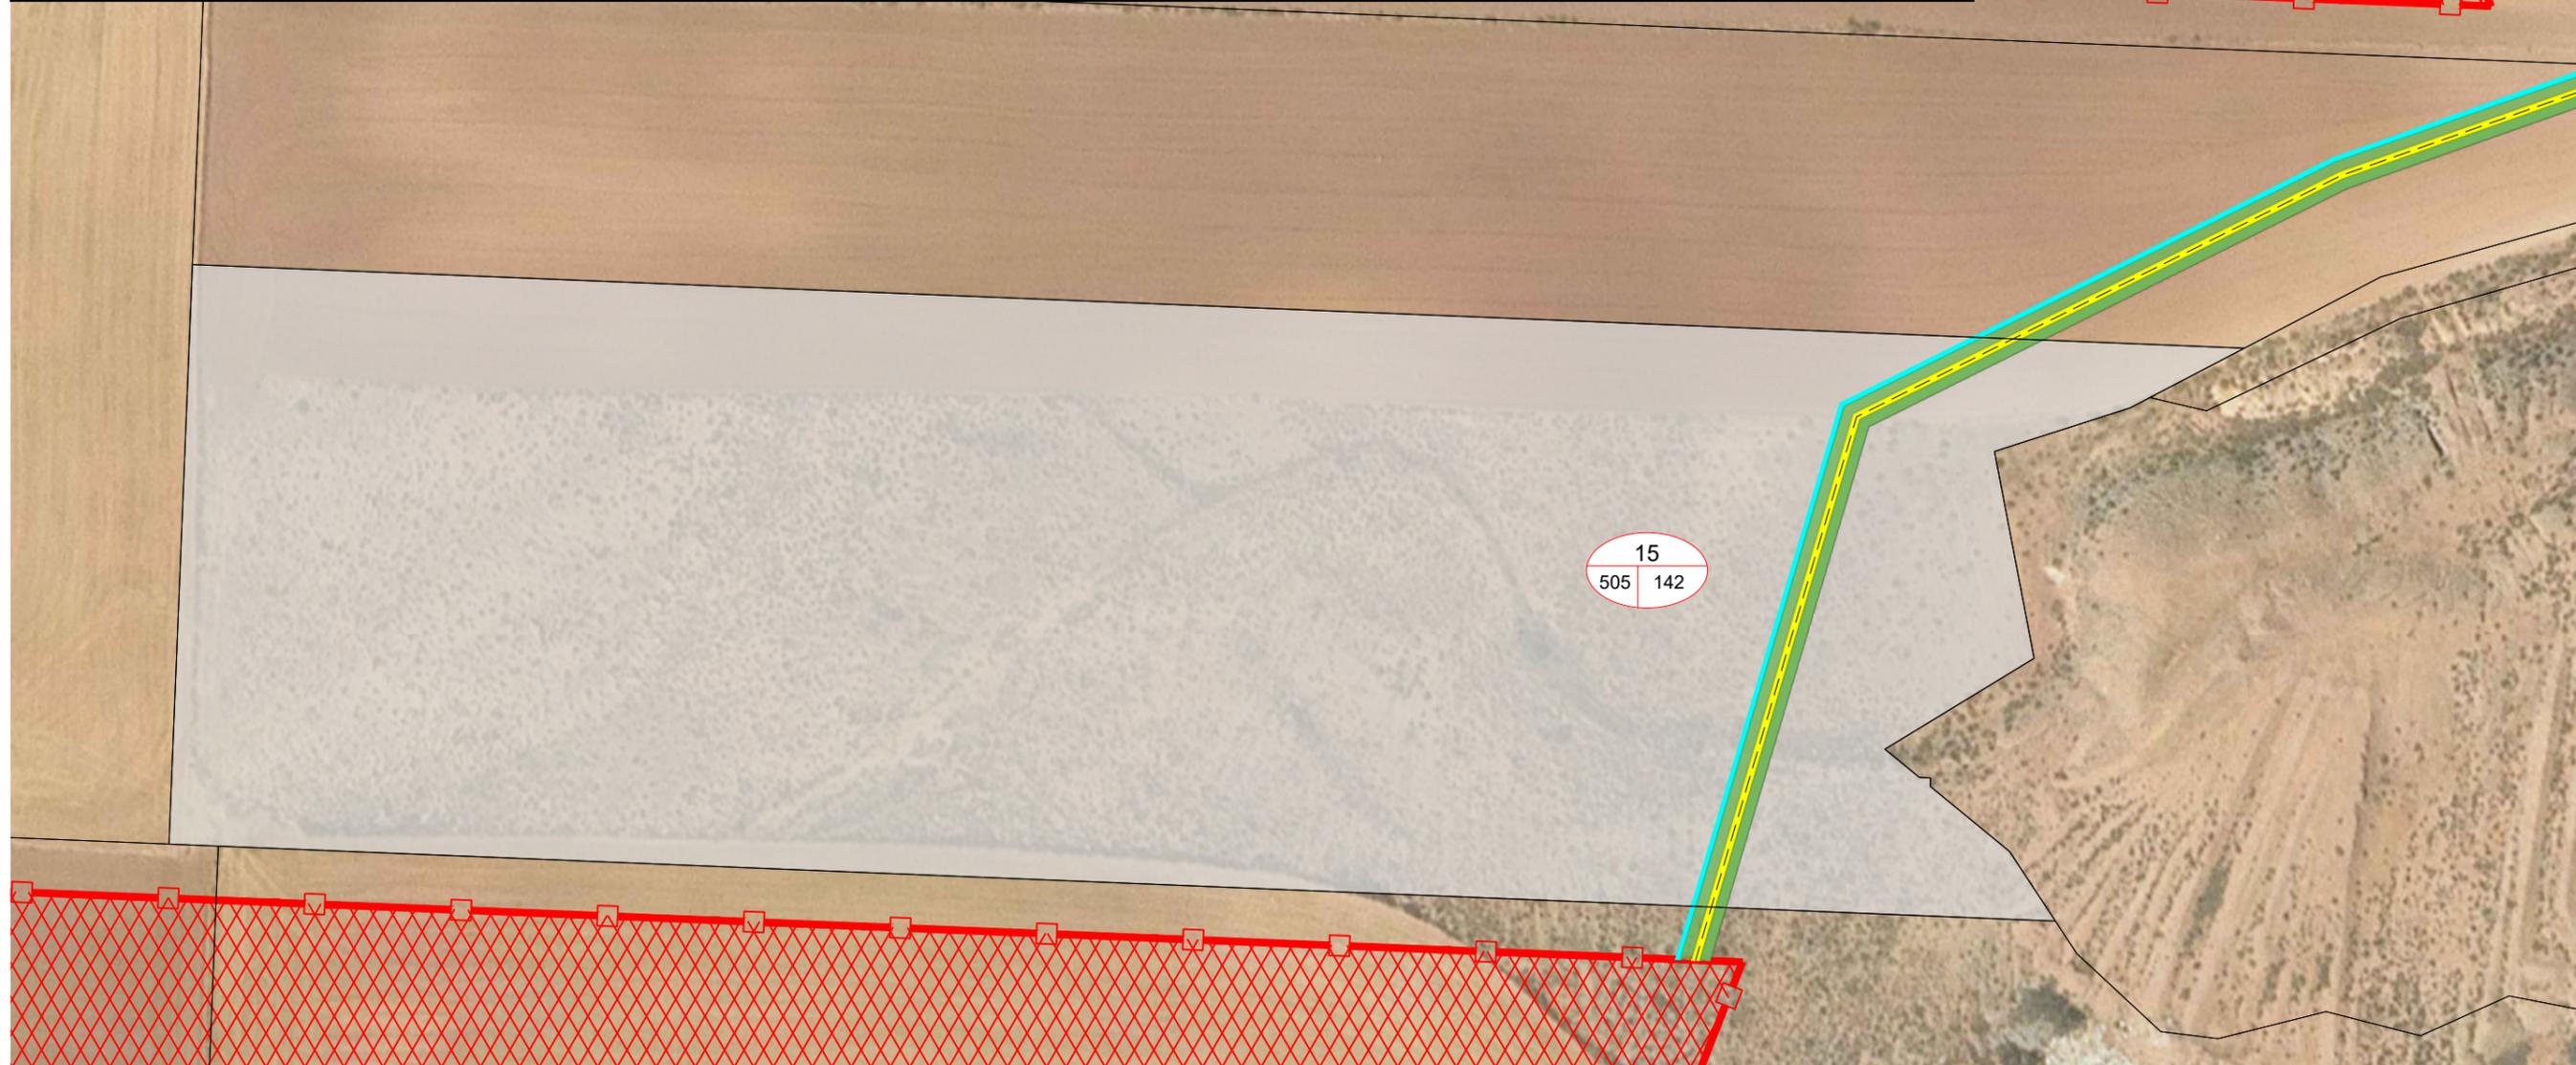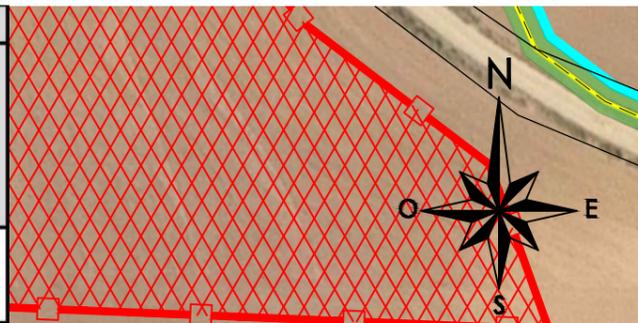


15
505 142

LEYENDA DE PARCELAS	
	NÚMERO DE AFECCIÓN EN RBDA
	35
	NÚMERO DE PARCELA
	NÚMERO DE POLIGONO

- Recintos PFV LA ABADÍA
- Sup. Zanja Línea subterránea
- Sup. Serv. Línea subterránea
- Longitud Línea subterránea
- Superficie Ocupación Temporal

PLANTA SOLAR OPDE 10, S.L. 	1ª EMISIÓN	DIBUJADO	COMPROB.	 Isabel del Campo Palacios Ingeniera Industrial Colegiada n.º 3420 al servicio de la empresa
	FECHA	FEBRERO 2025	FEBRERO 2025	
PROYECTO PFV LA ABADÍA, SET LA ABADÍA Y LÍNEA 132 KV SET LA ABADÍA - AP Nº1 LAT "SET ELAWAN-SET PROMOTORES"	NOMBRE	JPB	APS	
TÍTULO PLANO AFECCIÓN PARCELAS - PARQUE FOTOVOLTAICO	PLANO N	HOJA	ESCALA	
	2	33	1 : 1.000	

DATOS DE LA FINCA						LÍNEA AÉREA							Sup. Ocupación Definitiva (m ²)	Sup. Servidumbre de Paso para Vigilancia y Conservación (m ²)	Sup. Ocupación Temporal (m ²)	Sup. Zona de seguridad (m ²)
N° Finca	Término Municipal	Pol	Par	Referencia catastral	Tipo de Cultivo	N° Apoyo (ud)	Código Apoyo	Sup. Apoyo (m ²)	Long. Trazado (m)	Sup. Vuelo (m ²)	Long. Acceso (m)	Sup. Acceso (m ²)				
14	La Puebla de Hjar	504	132	44202B50400132	Labor o Labradío seco	1,00	AP09	40,58	257,75	5.309,37	5,25	15,76	40,58	5.325,13	900,00	2.578,53

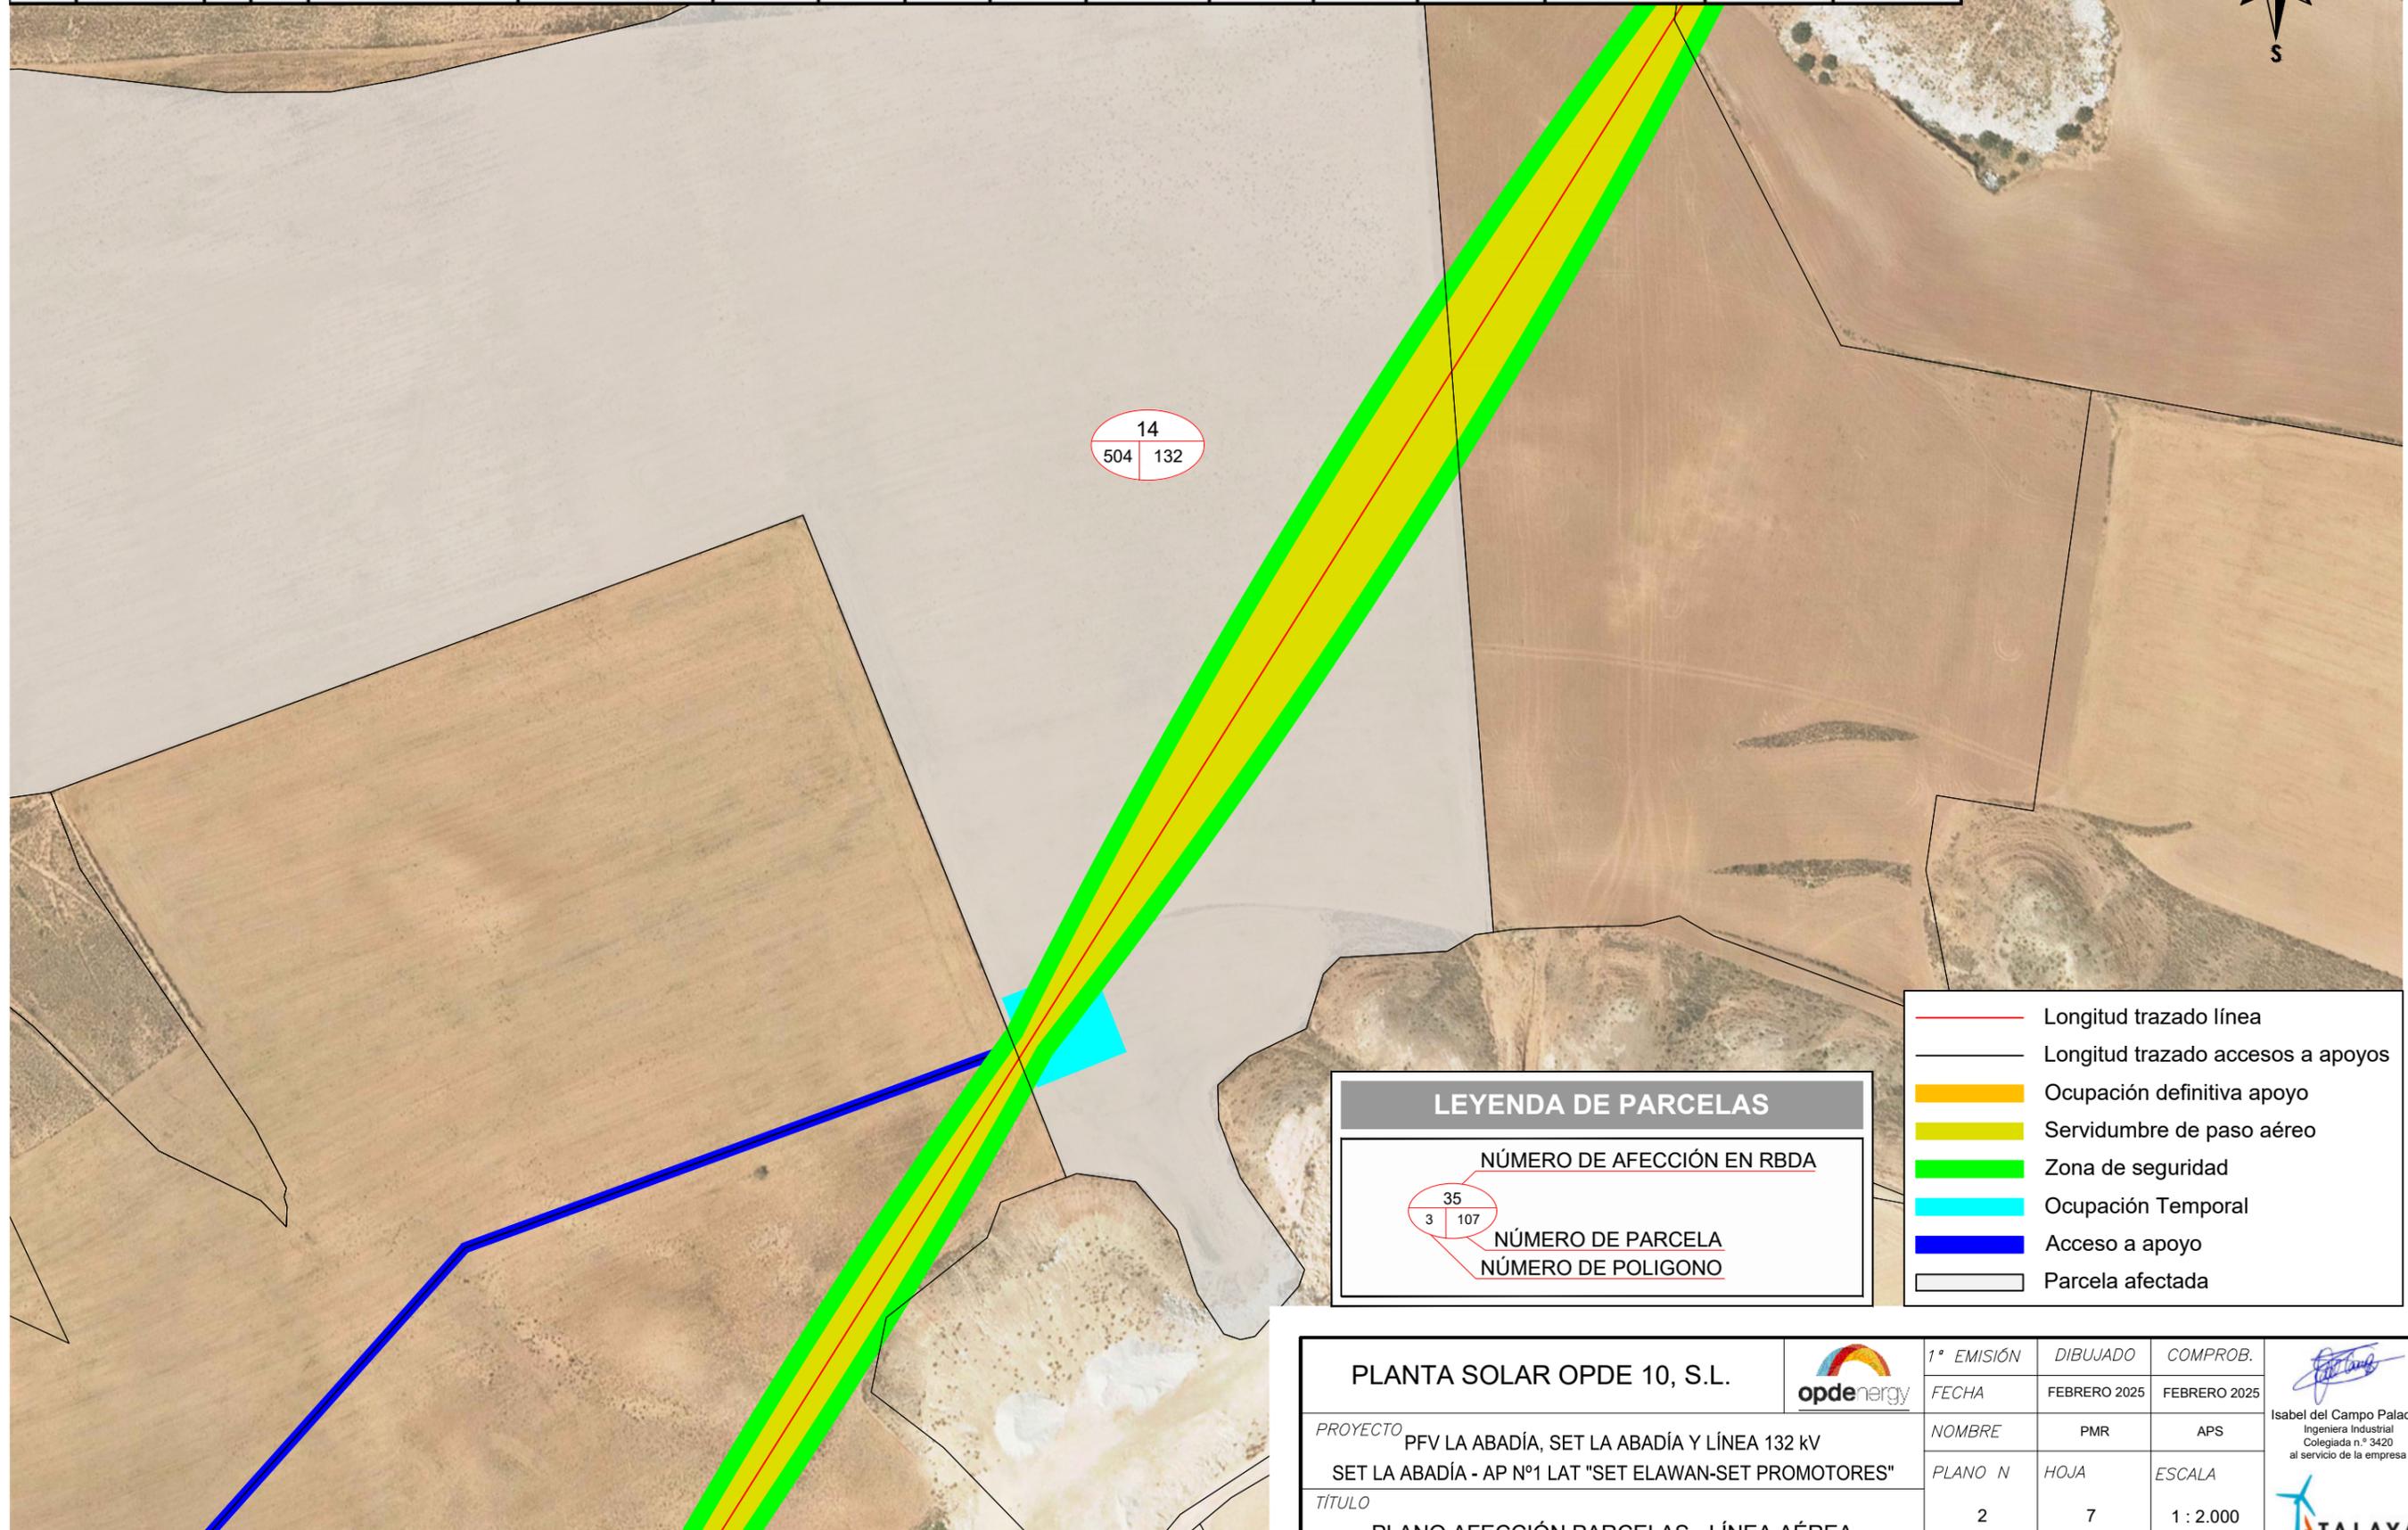

LEYENDA DE PARCELAS

NÚMERO DE AFECCIÓN EN RBDA

35
3 107


NÚMERO DE PARCELA

NÚMERO DE POLIGONO

- Longitud trazado línea
- Longitud trazado accesos a apoyos
- Ocupación definitiva apoyo
- Servidumbre de paso aéreo
- Zona de seguridad
- Ocupación Temporal
- Acceso a apoyo
- Parcela afectada

PLANTA SOLAR OPDE 10, S.L. 	1ª EMISIÓN	DIBUJADO	COMPROB.	 Isabel del Campo Palacios Ingeniera Industrial Colegiada n.º 3420 al servicio de la empresa
	FECHA	FEBRERO 2025	FEBRERO 2025	
PROYECTO	NOMBRE	PMR	APS	
PFV LA ABADÍA, SET LA ABADÍA Y LÍNEA 132 KV SET LA ABADÍA - AP N°1 LAT "SET ELAWAN-SET PROMOTORES"	PLANO N	HOJA	ESCALA	
TÍTULO	2	7	1 : 2.000	
PLANO AFECCIÓN PARCELAS - LÍNEA AÉREA				

DATOS DE LA FINCA						LÍNEA AÉREA							Sup. Ocupación Definitiva (m ²)	Sup. Servidumbre de Paso para Vigilancia y Conservación (m ²)	Sup. Ocupación Temporal (m ²)	Sup. Zona de seguridad (m ²)
Nº Finca	Término Municipal	Pol	Par	Referencia catastral	Tipo de Cultivo	Nº Apoyo (ud)	Código Apoyo	Sup. Apoyo (m ²)	Long. Trazado (m)	Sup. Vuelo (m ²)	Long. Acceso (m)	Sup. Acceso (m ²)				
22	La Puebla de Híjar	502	144	44202B50200144	Pastos	-	-	-	25,31	288,30	-	-	-	288,30	-	285,31

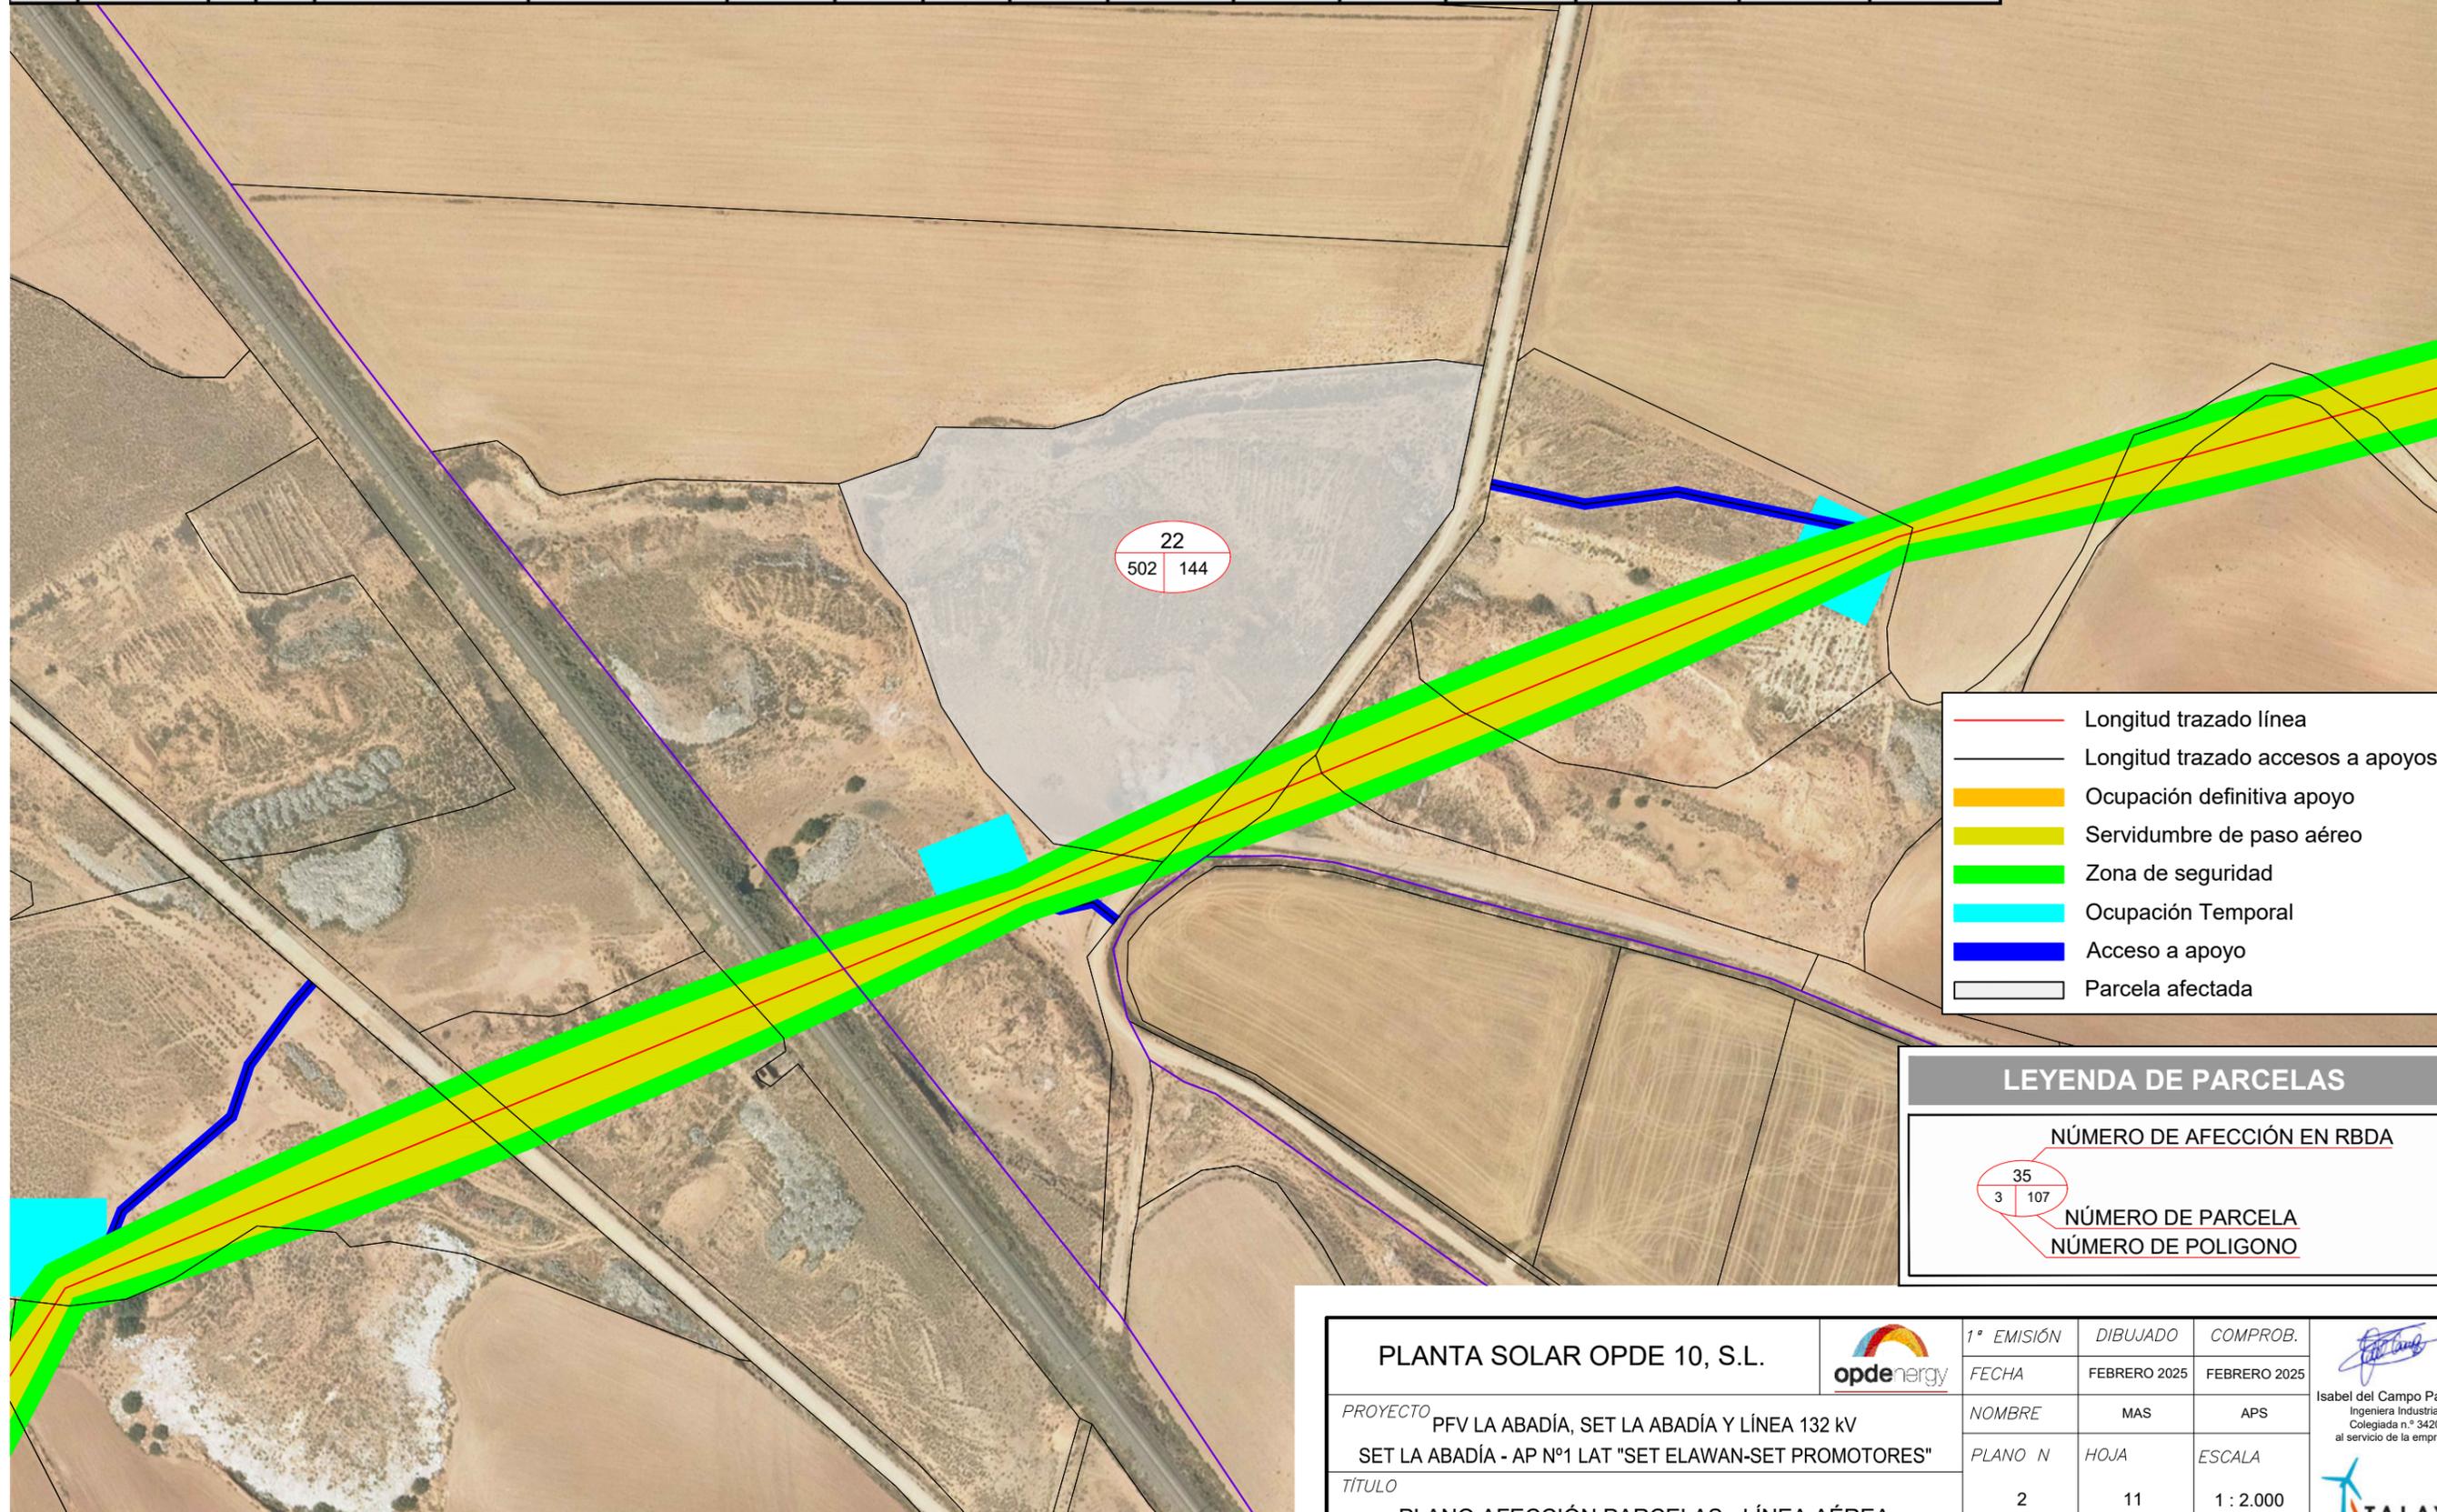

- Longitud trazado línea
- Longitud trazado accesos a apoyos
- █ Ocupación definitiva apoyo
- █ Servidumbre de paso aéreo
- █ Zona de seguridad
- █ Ocupación Temporal
- █ Acceso a apoyo
- Parcela afectada

LEYENDA DE PARCELAS


NÚMERO DE AFECCIÓN EN RBDA

35

3 | 107

NÚMERO DE PARCELA
NÚMERO DE POLIGONO


PLANTA SOLAR OPDE 10, S.L.		1ª EMISIÓN	DIBUJADO	COMPROB.	
		FECHA	FEBRERO 2025	FEBRERO 2025	
PROYECTO PFV LA ABADÍA, SET LA ABADÍA Y LÍNEA 132 KV SET LA ABADÍA - AP Nº1 LAT "SET ELAWAN-SET PROMOTORES"		NOMBRE	MAS	APS	Isabel del Campo Palacios Ingeniera Industrial Colegiada n.º 3420 al servicio de la empresa
		PLANO N	HOJA	ESCALA	
TÍTULO		2	11	1 : 2.000	
PLANO AFECCIÓN PARCELAS - LÍNEA AÉREA					

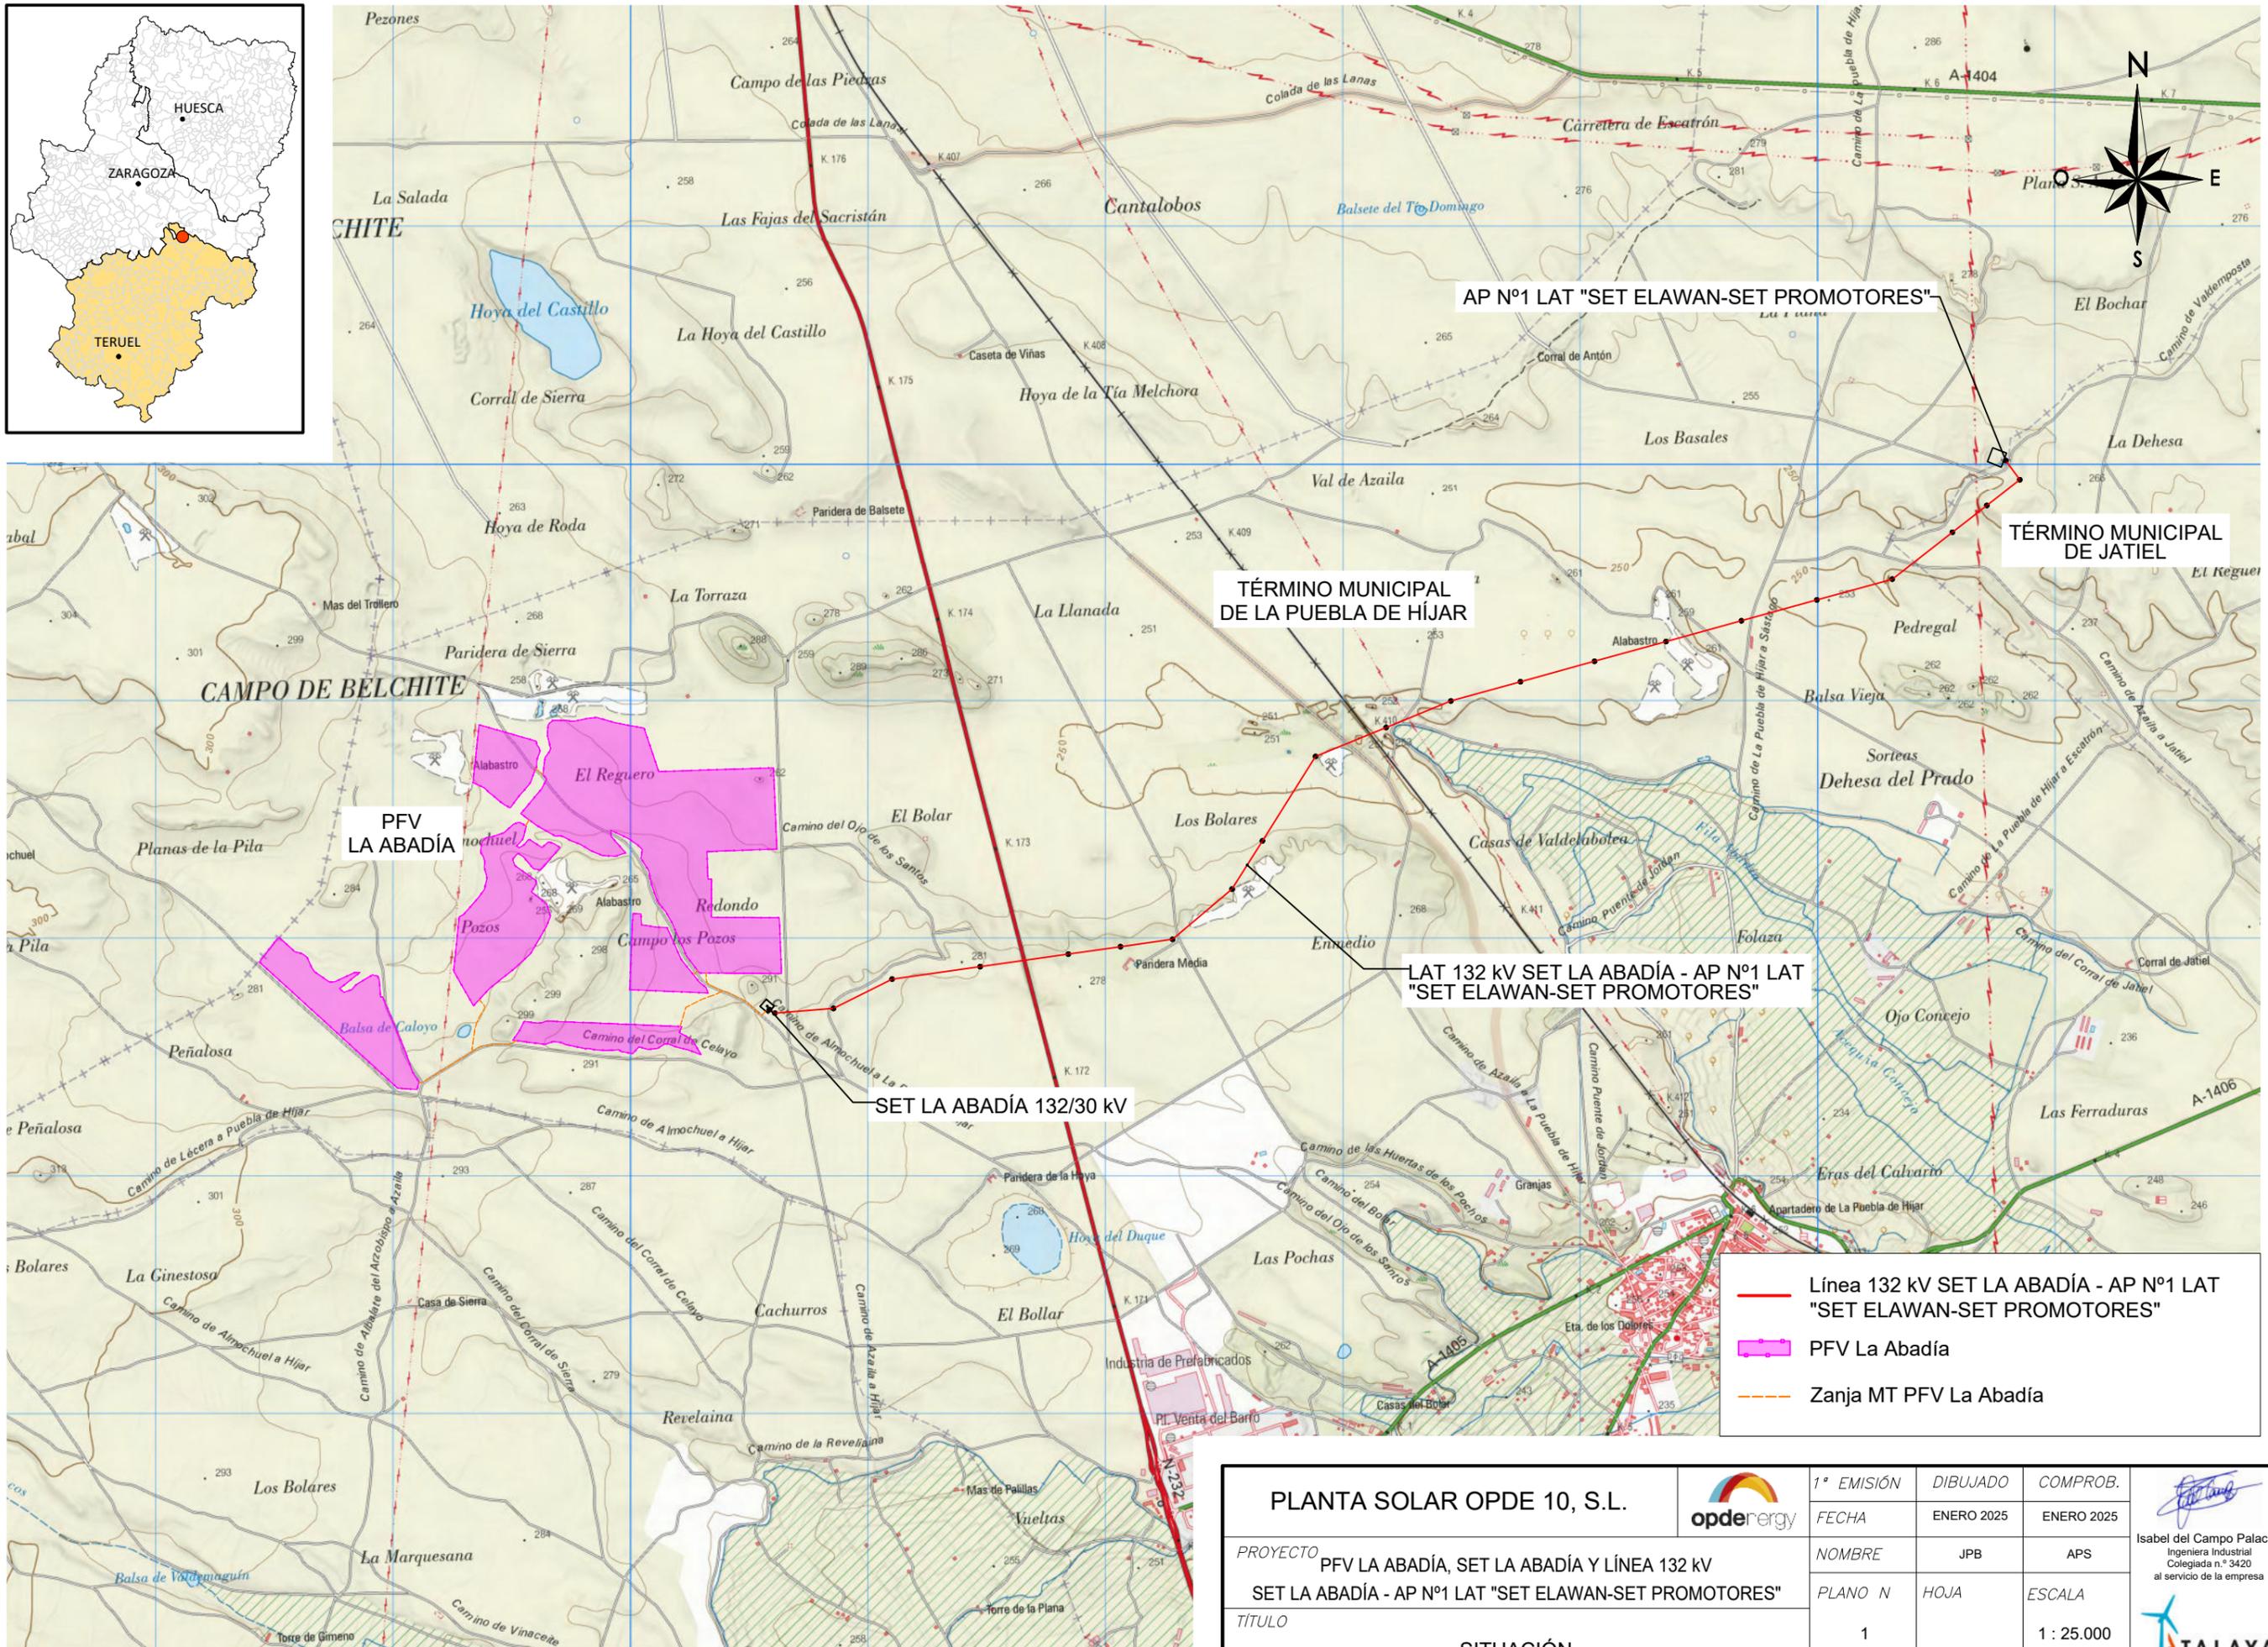

- Línea 132 kV SET LA ABADÍA - AP Nº1 LAT "SET ELAWAN-SET PROMOTORES"
- PFV La Abadía
- Zanja MT PFV La Abadía

PLANTA SOLAR OPDE 10, S.L.		1ª EMISIÓN	DIBUJADO	COMPROB.	
		FECHA	ENERO 2025	ENERO 2025	
PROYECTO	PFV LA ABADÍA, SET LA ABADÍA Y LÍNEA 132 kV SET LA ABADÍA - AP Nº1 LAT "SET ELAWAN-SET PROMOTORES"	NOMBRE	JPB	APS	Isabel del Campo Palacios Ingeniera Industrial Colegiada n.º 3420 al servicio de la empresa
TÍTULO	SITUACIÓN	PLANO N	HOJA	ESCALA	
		1		1 : 25.000	

DATOS DE LA FINCA						LÍNEA AÉREA							Sup. Ocupación Definitiva (m ²)	Sup. Servidumbre de Paso para Vigilancia y Conservación (m ²)	Sup. Ocupación Temporal (m ²)	Sup. Zona de seguridad (m ²)
Nº Finca	Término Municipal	Pol	Par	Referencia catastral	Tipo de Cultivo	Nº Apoyo (ud)	Código Apoyo	Sup. Apoyo (m ²)	Long. Trazado (m)	Sup. Vuelo (m ²)	Long. Acceso (m)	Sup. Acceso (m ²)				
43	La Puebla de Híjar	502	27	44202B50200027	Labor o Labradío seco, Pastos	1,00	AP17	4,37	441,82	7.771,37	205,57	616,71	4,37	8.388,08	900,00	4.401,71

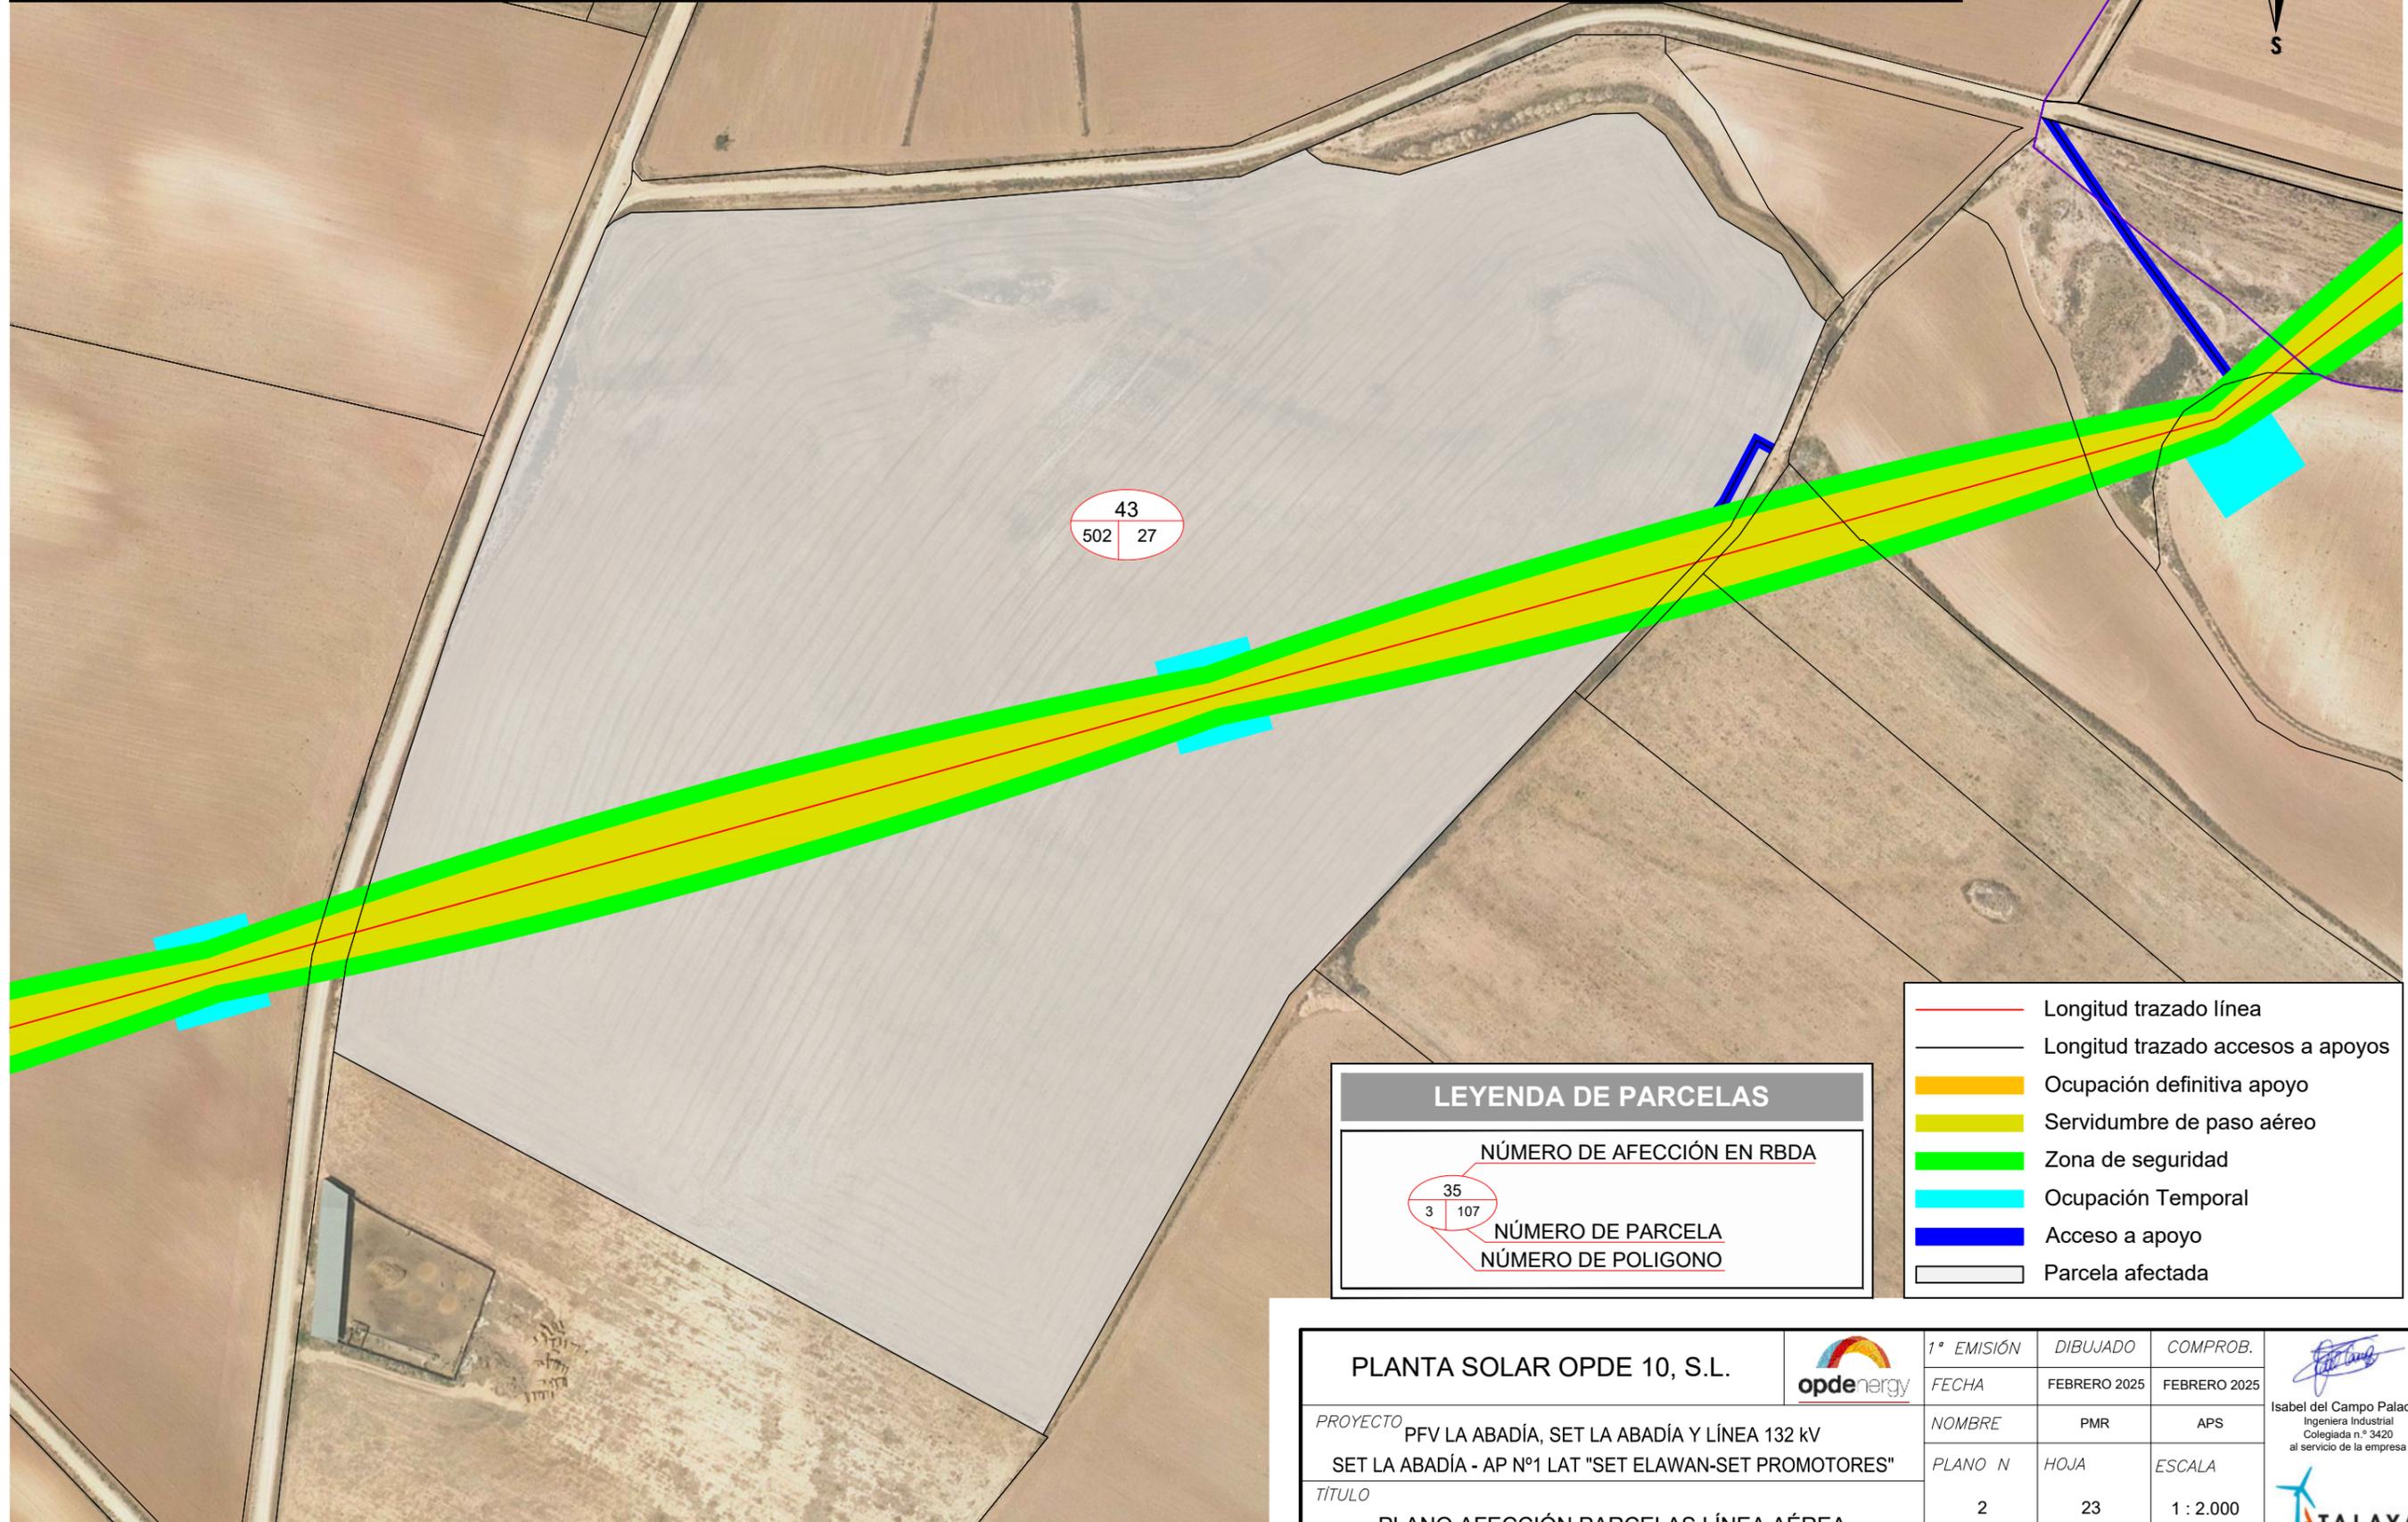

LEYENDA DE PARCELAS

NÚMERO DE AFECCIÓN EN RBDA

35
3 | 107


NÚMERO DE PARCELA
NÚMERO DE POLIGONO

- Longitud trazado línea
- Longitud trazado accesos a apoyos
- Ocupación definitiva apoyo
- Servidumbre de paso aéreo
- Zona de seguridad
- Ocupación Temporal
- Acceso a apoyo
- Parcela afectada

PLANTA SOLAR OPDE 10, S.L. 	1ª EMISIÓN	DIBUJADO	COMPROB.	 Isabel del Campo Palacios Ingeniera Industrial Colegiada n.º 3420 al servicio de la empresa
	FECHA	FEBRERO 2025	FEBRERO 2025	
PROYECTO	NOMBRE	PMR	APS	
SET LA ABADÍA, SET LA ABADÍA Y LÍNEA 132 KV SET LA ABADÍA - AP Nº1 LAT "SET ELAWAN-SET PROMOTORES"	PLANO N	HOJA	ESCALA	
TÍTULO	2	23	1 : 2.000	

LAT 132 KV SET LA ABADÍA - AP. Nº 1 LAT "SET ELAWAN-SET PROMOTORES"

DATOS DE LA FINCA						LÍNEA AÉREA							Sup. Ocupación Definitiva (m ²)	Sup. Servidumbre de Paso para Vigilancia y Conservación (m ²)	Sup. Ocupación Temporal (m ²)	Sup. Zona de seguridad (m ²)
Nº Finca	Término Municipal	Pol	Par	Referencia catastral	Tipo de Cultivo	Nº Apoyo (ud)	Código Apoyo	Sup. Apoyo (m ²)	Long. Trazado (m)	Sup. Vuelo (m ²)	Long. Acceso (m)	Sup. Acceso (m ²)				
52	Jatíel	502	35	44135B50200035	Labor o Labradío seco	-	-	-	48,55	856,34	-	-	-	856,34	-	481,66

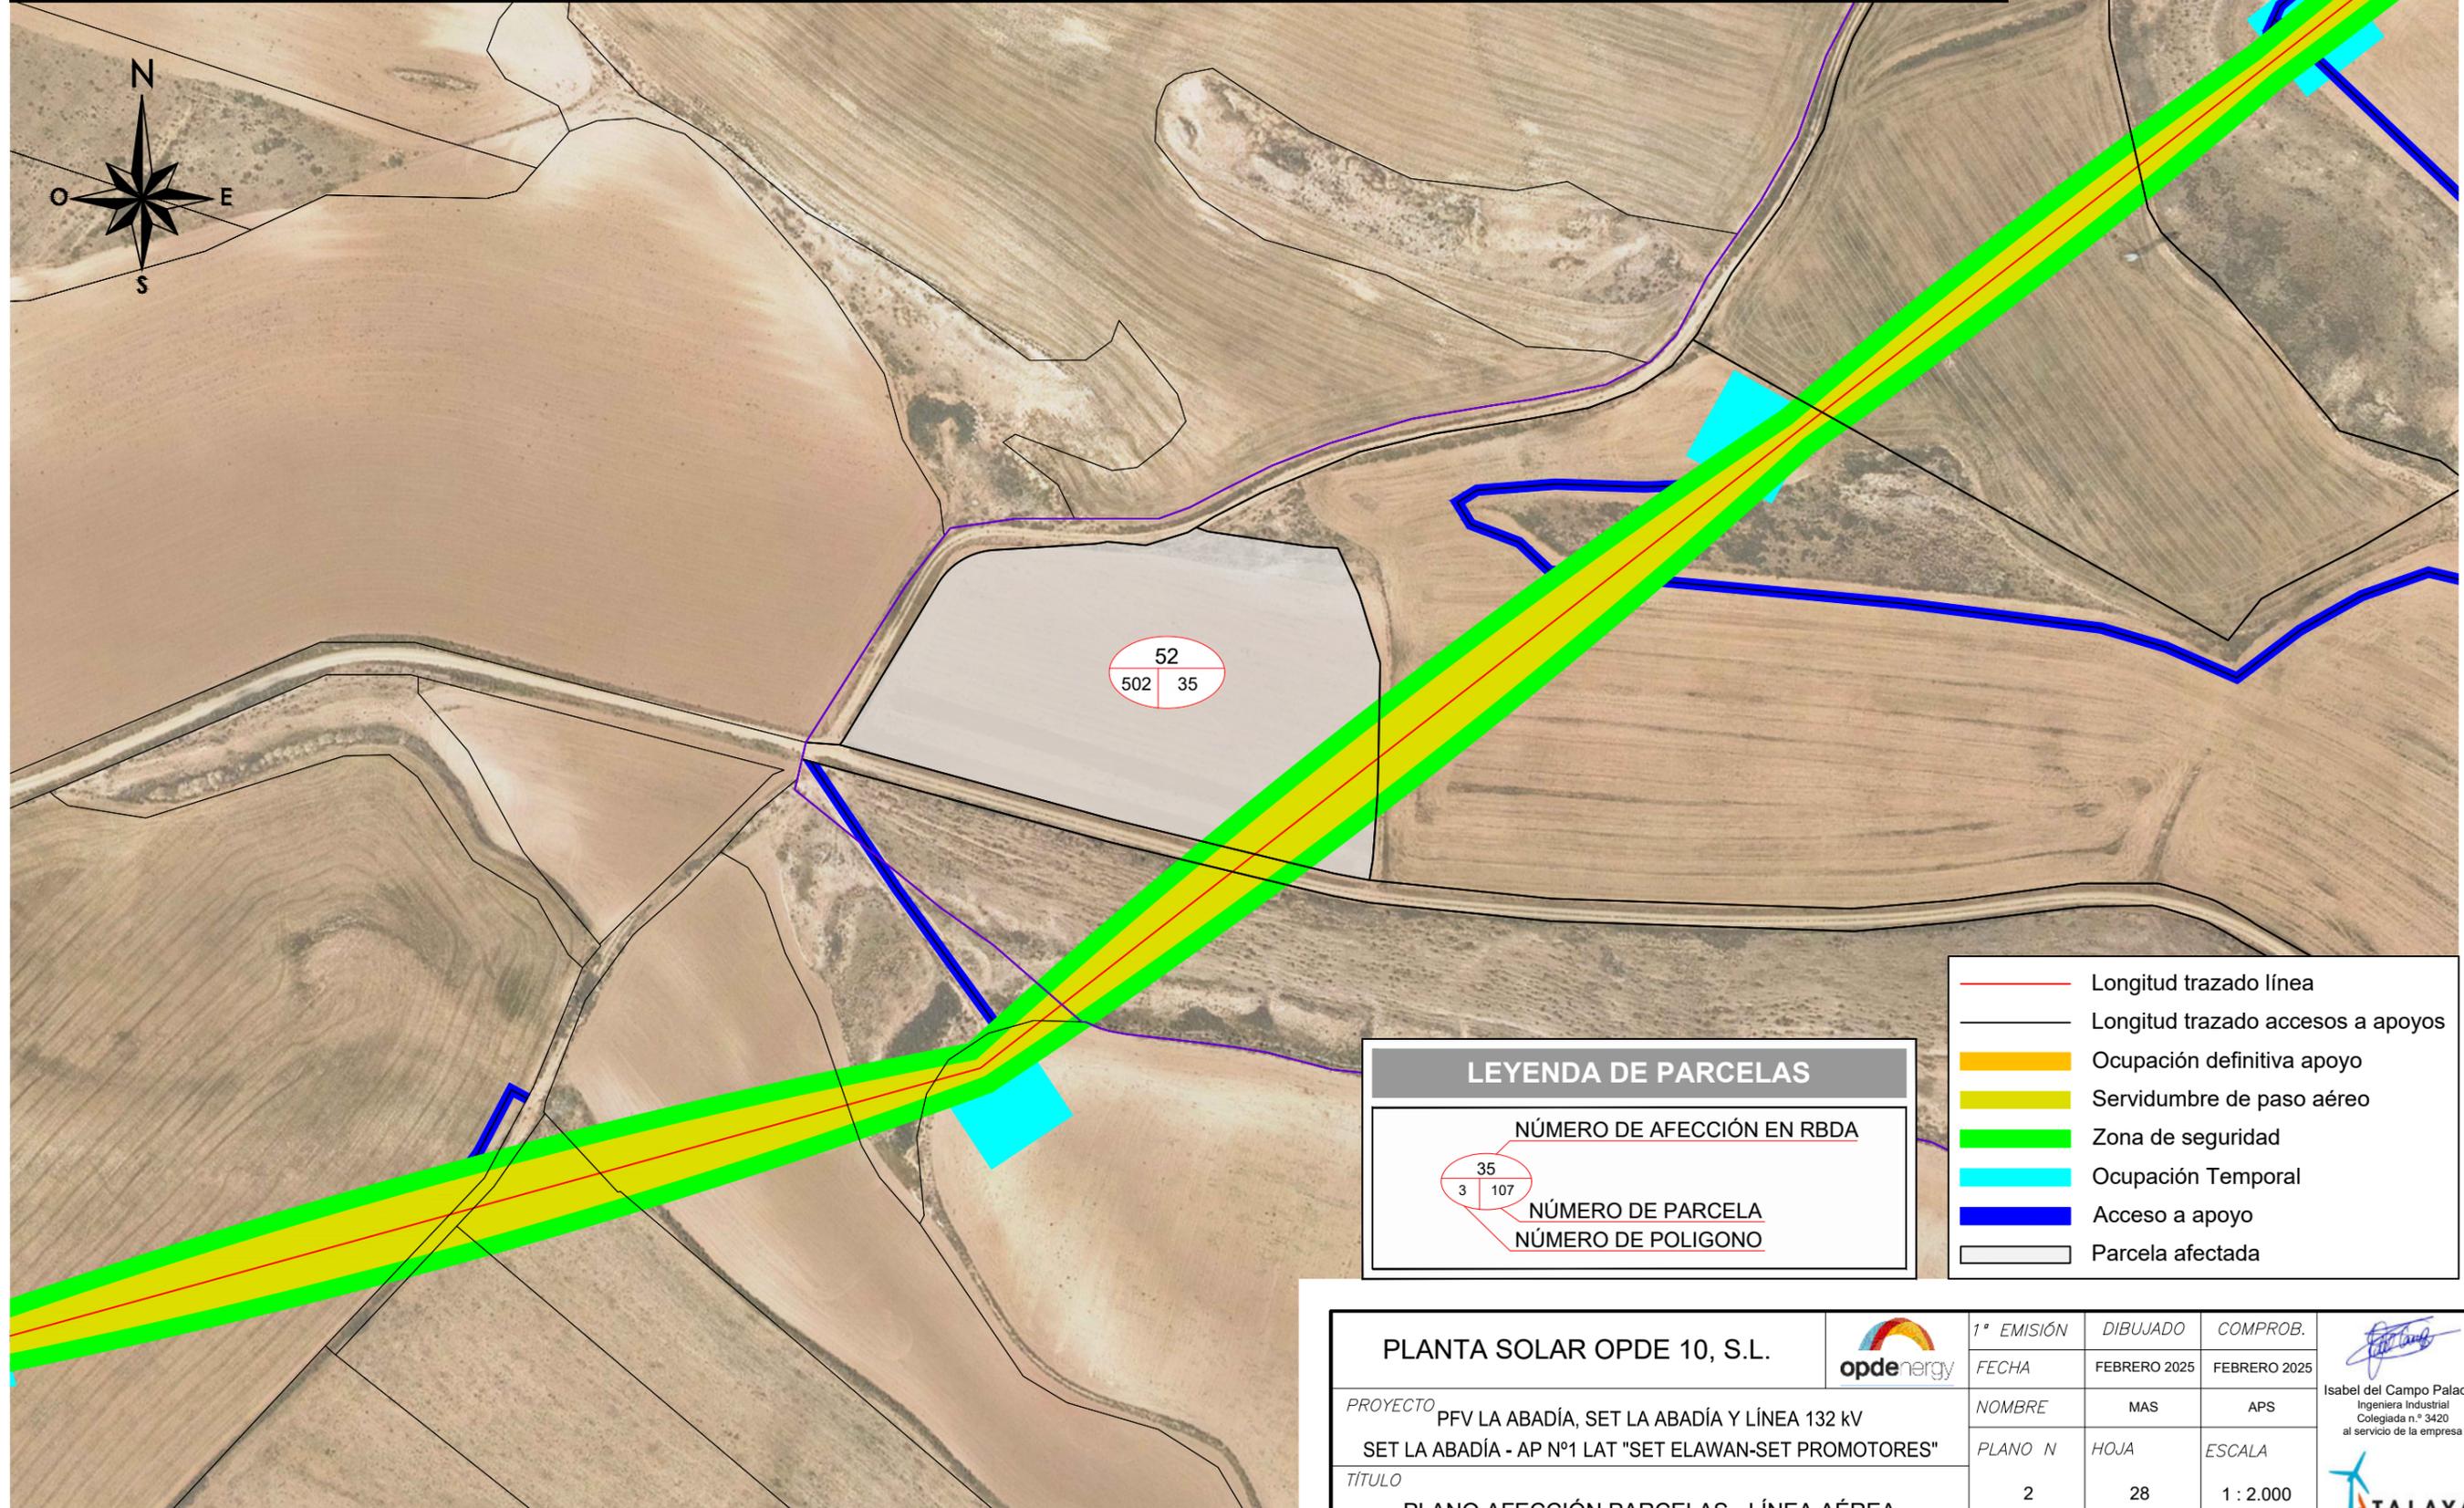

	Longitud trazado línea
	Longitud trazado accesos a apoyos
	Ocupación definitiva apoyo
	Servidumbre de paso aéreo
	Zona de seguridad
	Ocupación Temporal
	Acceso a apoyo
	Parcela afectada

LEYENDA DE PARCELAS


NÚMERO DE AFECCIÓN EN RBDA

NÚMERO DE PARCELA

NÚMERO DE POLIGONO

PLANTA SOLAR OPDE 10, S.L. 	1ª EMISIÓN	DIBUJADO	COMPROB.	 Isabel del Campo Palacios Ingeniera Industrial Colegiada n.º 3420 al servicio de la empresa
	FECHA	FEBRERO 2025	FEBRERO 2025	
PROYECTO PFV LA ABADÍA, SET LA ABADÍA Y LÍNEA 132 KV SET LA ABADÍA - AP Nº1 LAT "SET ELAWAN-SET PROMOTORES"	NOMBRE	MAS	APS	
	PLANO N	HOJA	ESCALA	
TÍTULO	2	28	1 : 2.000	
PLANO AFECCIÓN PARCELAS - LÍNEA AÉREA				

DATOS DE LA FINCA						LÍNEA AÉREA							Sup. Ocupación Definitiva (m²)	Sup. Servidumbre de Paso para Vigilancia y Conservación (m²)	Sup. Ocupación Temporal (m²)	Sup. Zona de seguridad (m²)
N° Finca	Término Municipal	Pol	Par	Referencia catastral	Tipo de Cultivo	N° Apoyo (ud)	Código Apoyo	Sup. Apoyo (m²)	Long. Trazado (m)	Sup. Vuelo (m²)	Long. Acceso (m)	Sup. Acceso (m²)				
5	La Puebla de Hjar	505	49	44202B50500049	Labor o Labradío seco, Almendro seco	3,00	AP02 AP03 AP04	54,55	708,80	10.929,70	769,16	2.307,48	54,55	13.237,18	2.700,00	7.045,45

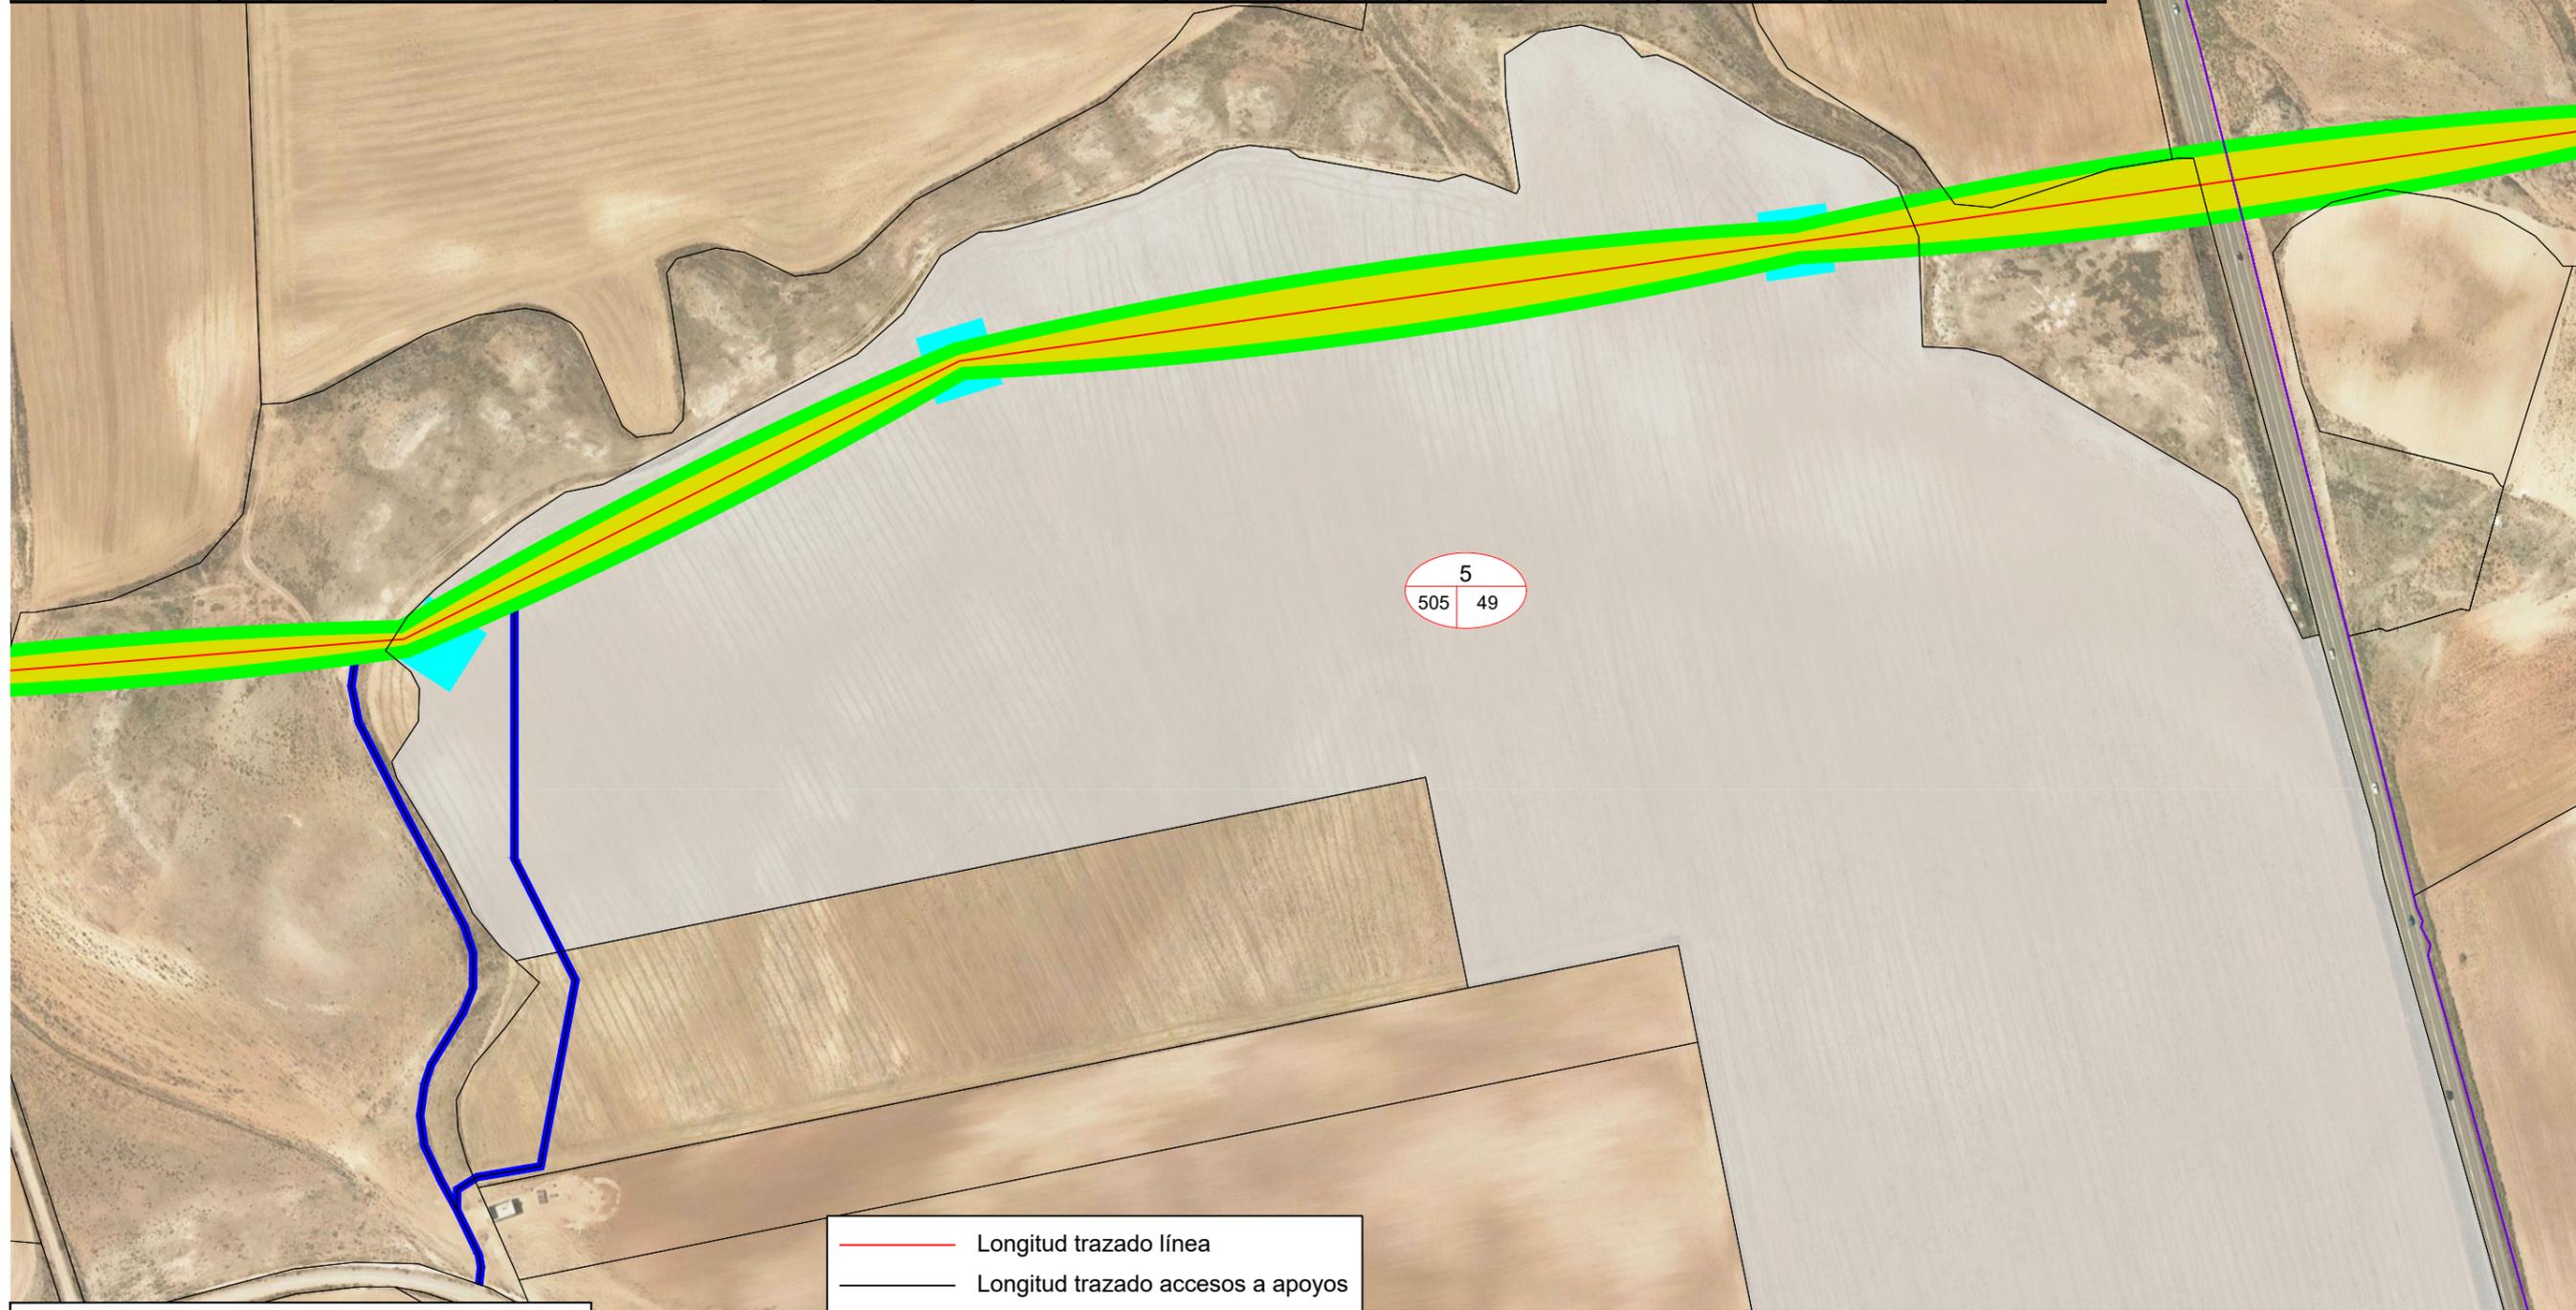

5
505 49

- Longitud trazado línea
- Longitud trazado accesos a apoyos
- Ocupación definitiva apoyo
- Servidumbre de paso aéreo
- Zona de seguridad
- Ocupación Temporal
- Acceso a apoyo
- Parcela afectada

LEYENDA DE PARCELAS

NÚMERO DE AFECCIÓN EN RBDA


35

NÚMERO DE PARCELA

NÚMERO DE POLIGONO

PLANTA SOLAR OPDE 10, S.L. 	1ª EMISIÓN	DIBUJADO	COMPROB.	 Isabel del Campo Palacios Ingeniera Industrial Colegiada n.º 3420 al servicio de la empresa
	FECHA	FEBRERO 2025	FEBRERO 2025	
PROYECTO	NOMBRE	MAS	APS	
PFV LA ABADÍA, SET LA ABADÍA Y LÍNEA 132 KV SET LA ABADÍA - AP N°1 LAT "SET ELAWAN-SET PROMOTORES" TÍTULO PLANO AFECCIÓN PARCELAS - LÍNEA AÉREA	PLANO N	HOJA	ESCALA	
	2	1	1 : 3.000	

DATOS DE LA FINCA						LÍNEA AÉREA							Sup. Ocupación Definitiva (m ²)	Sup. Servidumbre de Paso para Vigilancia y Conservación (m ²)	Sup. Ocupación Temporal (m ²)	Sup. Zona de seguridad (m ²)
Nº Finca	Término Municipal	Pol	Par	Referencia catastral	Tipo de Cultivo	Nº Apoyo (ud)	Código Apoyo	Sup. Apoyo (m ²)	Long. Trazado (m)	Sup. Vuelo (m ²)	Long. Acceso (m)	Sup. Acceso (m ²)				
13	La Puebla de Hjar	504	130	44202B50400130	Labor o Labradío seco	-	-	-	226,83	2.593,48	469,56	1.408,67	-	4.002,15	-	2.566,20

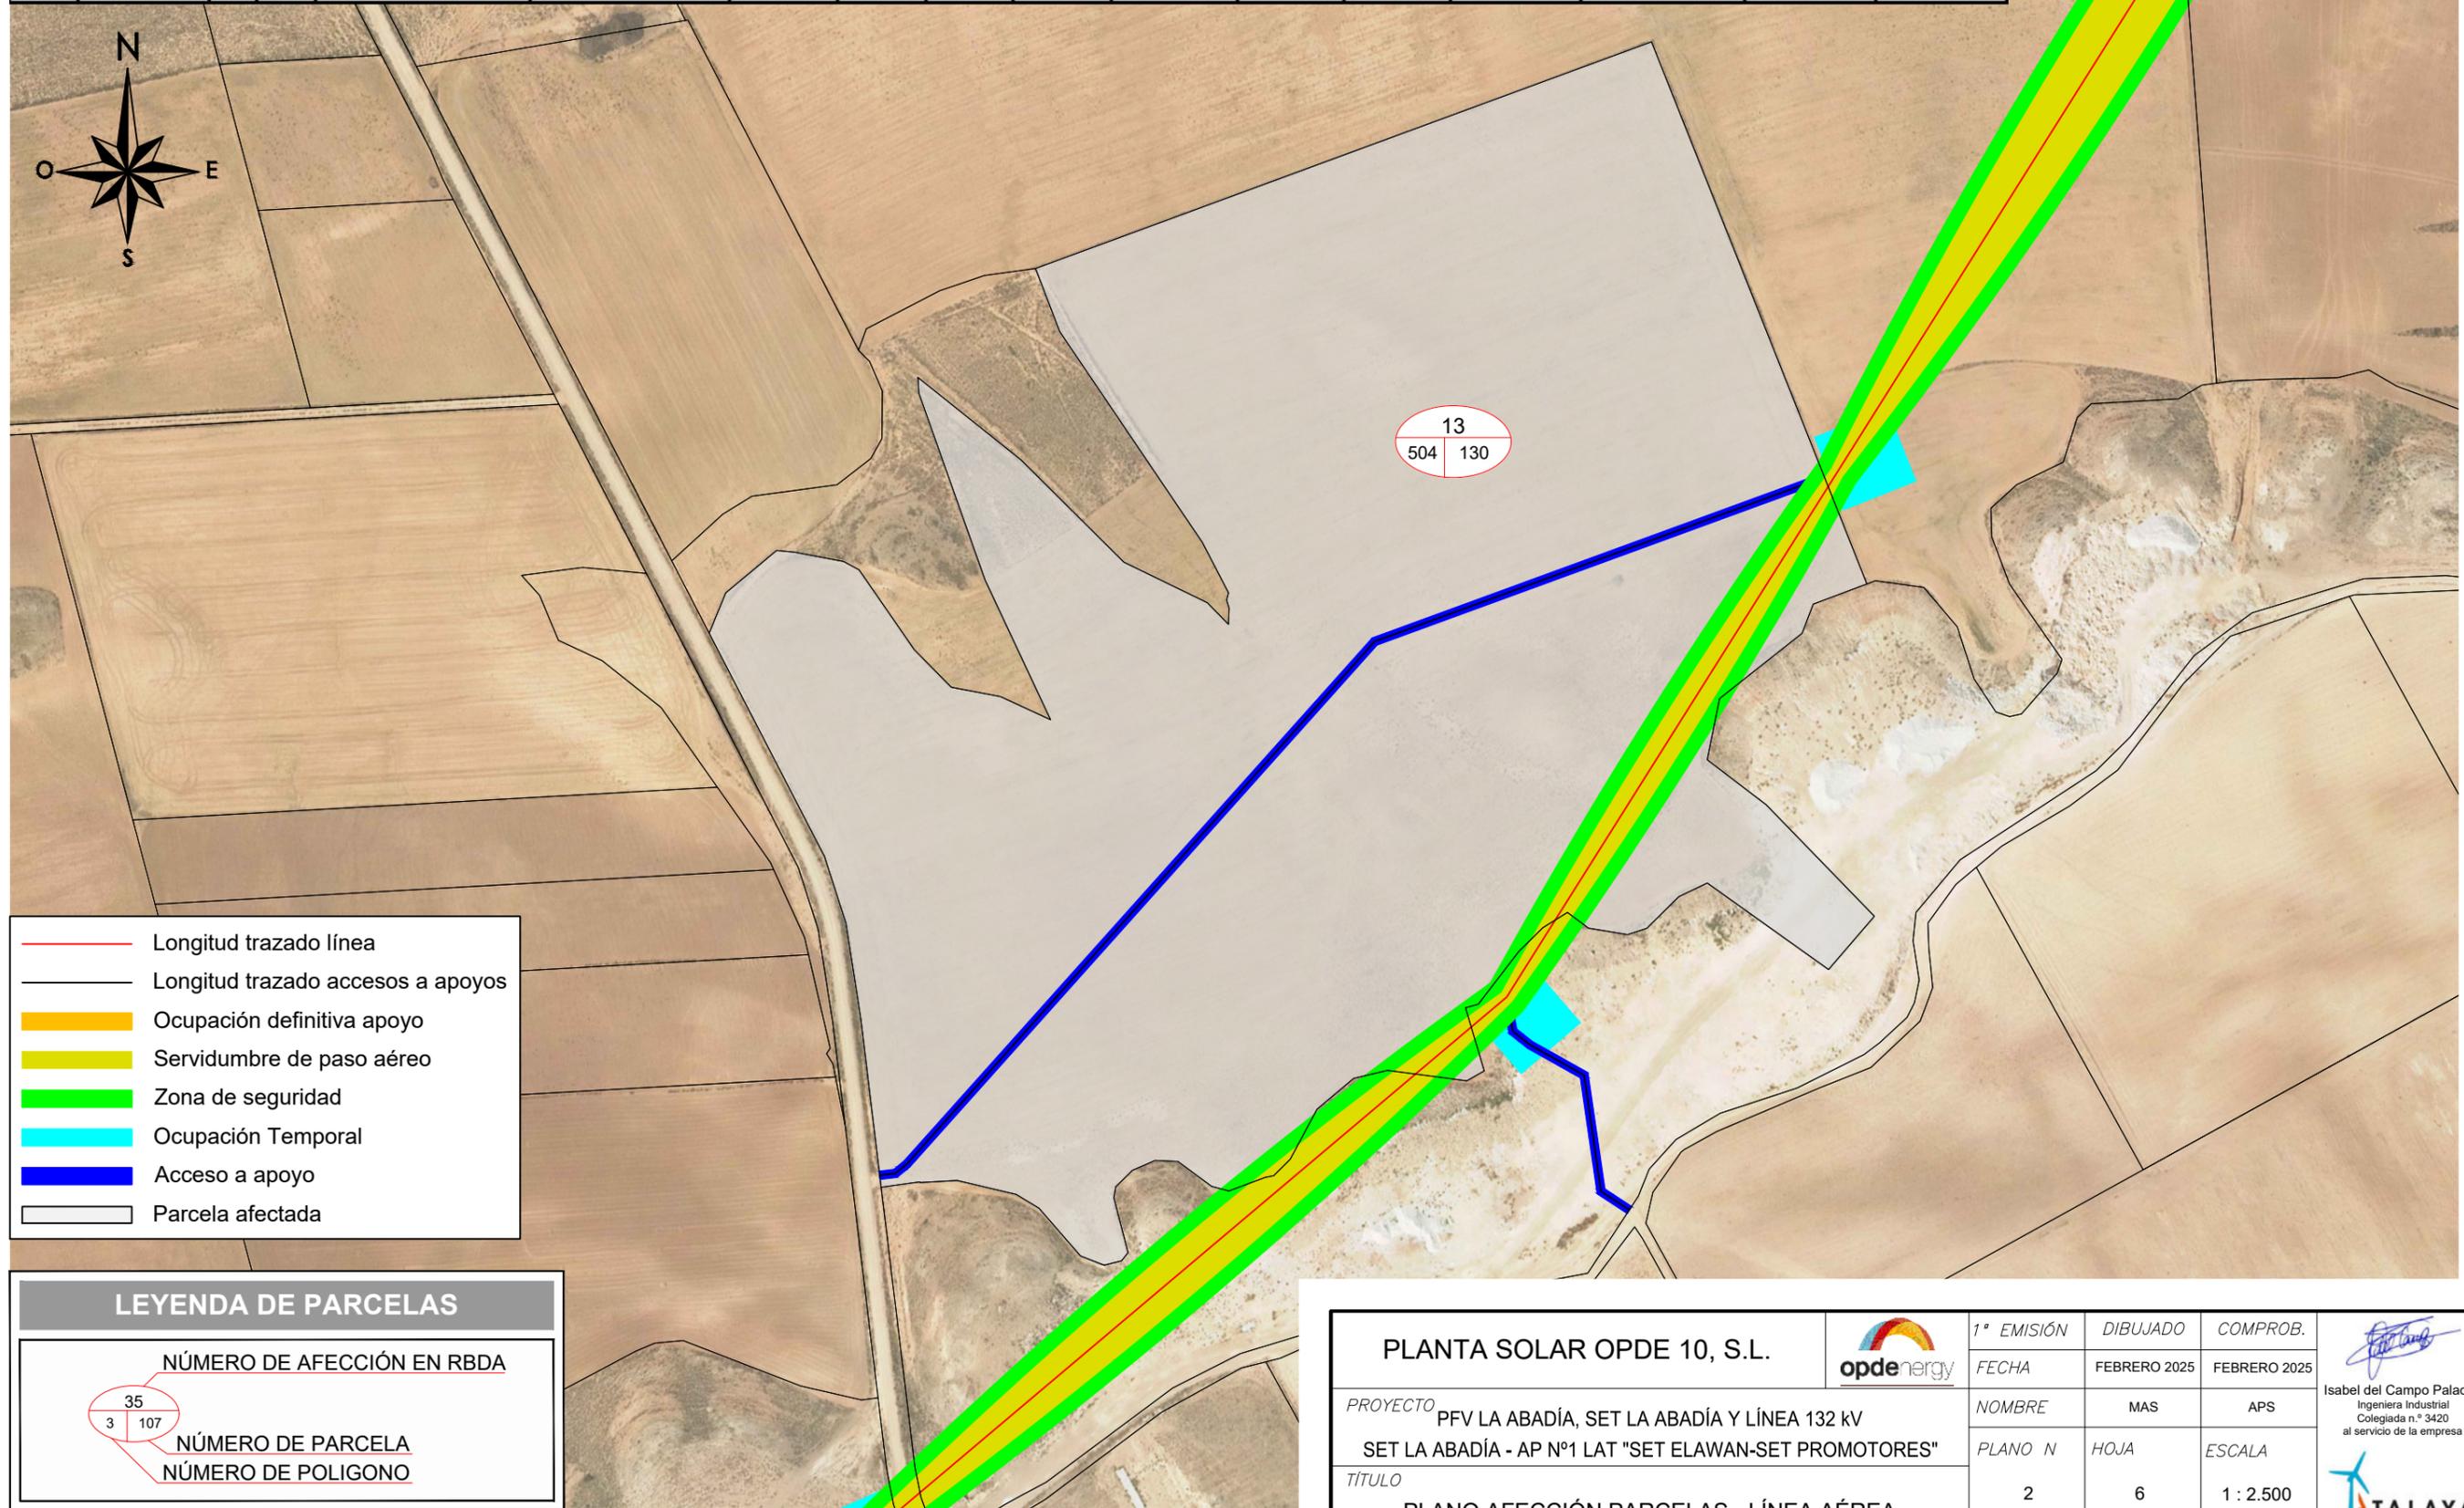

13
504 130

- Longitud trazado línea
- Longitud trazado accesos a apoyos
- Ocupación definitiva apoyo
- Servidumbre de paso aéreo
- Zona de seguridad
- Ocupación Temporal
- Acceso a apoyo
- Parcela afectada

LEYENDA DE PARCELAS

NÚMERO DE AFECCIÓN EN RBDA

35

NÚMERO DE PARCELA

NÚMERO DE POLIGONO

PLANTA SOLAR OPDE 10, S.L. 	1ª EMISIÓN	DIBUJADO	COMPROB.	 Isabel del Campo Palacios Ingeniera Industrial Colegiada n.º 3420 al servicio de la empresa
	FECHA	FEBRERO 2025	FEBRERO 2025	
PROYECTO	NOMBRE	MAS	APS	
PFV LA ABADÍA, SET LA ABADÍA Y LÍNEA 132 KV SET LA ABADÍA - AP Nº1 LAT "SET ELAWAN-SET PROMOTORES" TÍTULO PLANO AFECCIÓN PARCELAS - LÍNEA AÉREA	PLANO N	HOJA	ESCALA	
	2	6	1 : 2.500	

LAT 132 KV SET LA ABADÍA - AP. N° 1 LAT "SET ELAWAN-SET PROMOTORES"

DATOS DE LA FINCA						LÍNEA AÉREA							Sup. Ocupación Definitiva (m²)	Sup. Servidumbre de Paso para Vigilancia y Conservación (m²)	Sup. Ocupación Temporal (m²)	Sup. Zona de seguridad (m²)
Nº Finca	Término Municipal	Pol	Par	Referencia catastral	Tipo de Cultivo	Nº Apoyo (ud)	Código Apoyo	Sup. Apoyo (m²)	Long. Trazado (m)	Sup. Vuelo (m²)	Long. Acceso (m)	Sup. Acceso (m²)				
31	La Puebla de Híjar	502	171	44202B50200171	Labor o Labradío seco	-	-	-	206,24	3.991,71	-	-	-	3.991,71	-	2.062,20




	Longitud trazado línea
	Longitud trazado accesos a apoyos
	Ocupación definitiva apoyo
	Servidumbre de paso aéreo
	Zona de seguridad
	Ocupación Temporal
	Acceso a apoyo
	Parcela afectada

LEYENDA DE PARCELAS		
NÚMERO DE AFECCIÓN EN RBDA		
35		
3	107	
NÚMERO DE PARCELA		
NÚMERO DE POLIGONO		

PLANTA SOLAR OPDE 10, S.L. 	1ª EMISIÓN	DIBUJADO	COMPROB.	 Isabel del Campo Palacios Ingenera Industrial Colegiada n.º 3420 al servicio de la empresa
	FECHA	FEBRERO 2025	FEBRERO 2025	
PROYECTO PFV LA ABADÍA, SET LA ABADÍA Y LÍNEA 132 KV SET LA ABADÍA - AP N°1 LAT "SET ELAWAN-SET PROMOTORES"	NOMBRE	MAS	APS	
TÍTULO	PLANO N	HOJA	ESCALA	
PLANO AFECCIÓN PARCELAS - LÍNEA AÉREA	2	16	1 : 2.000	

LAT 132 KV SET LA ABADÍA - AP. N° 1 LAT "SET ELAWAN-SET PROMOTORES"

DATOS DE LA FINCA						LÍNEA AÉREA							Sup. Ocupación Definitiva (m ²)	Sup. Servidumbre de Paso para Vigilancia y Conservación (m ²)	Sup. Ocupación Temporal (m ²)	Sup. Zona de seguridad (m ²)
Nº Finca	Término Municipal	Pol	Par	Referencia catastral	Tipo de Cultivo	Nº Apoyo (ud)	Código Apoyo	Sup. Apoyo (m ²)	Long. Trazado (m)	Sup. Vuelo (m ²)	Long. Acceso (m)	Sup. Acceso (m ²)				
35	La Puebla de Híjar	502	133	44202B50200133	Labor o Labradío seco	-	-	-	85,11	1.538,94	-	-	-	1.538,94	-	692,53

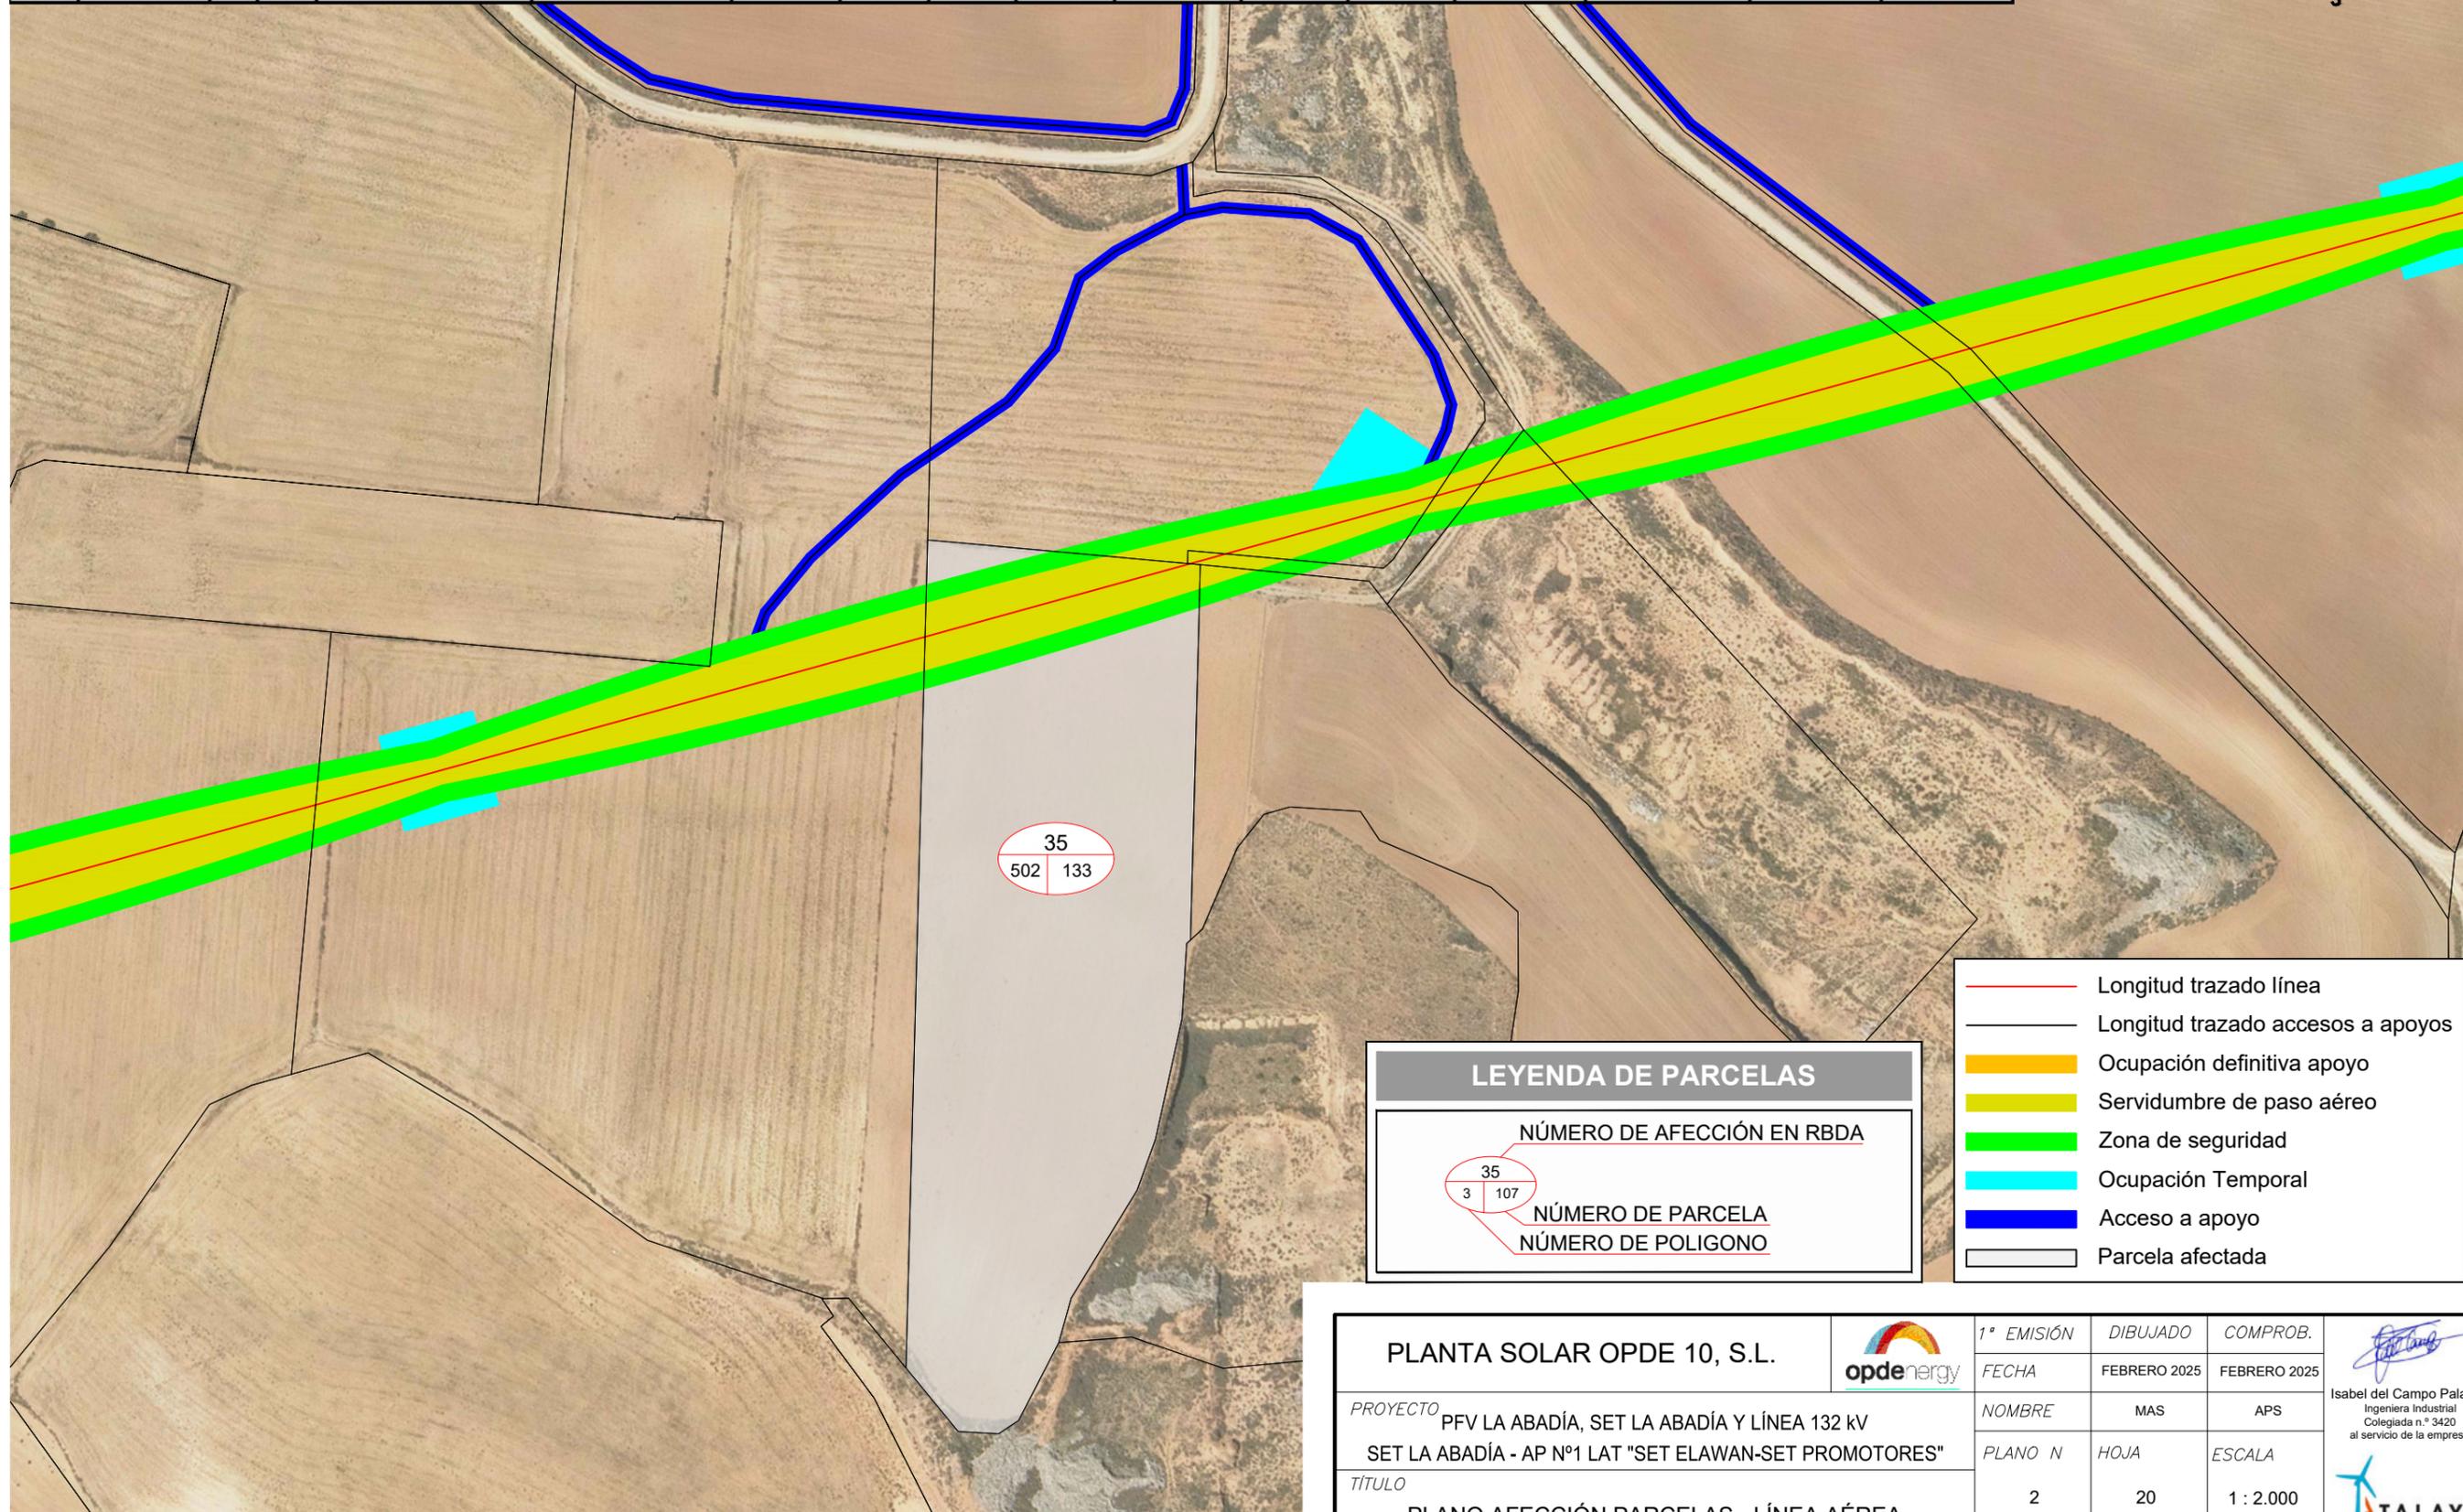

	Longitud trazado línea
	Longitud trazado accesos a apoyos
	Ocupación definitiva apoyo
	Servidumbre de paso aéreo
	Zona de seguridad
	Ocupación Temporal
	Acceso a apoyo
	Parcela afectada

LEYENDA DE PARCELAS

NÚMERO DE AFECCIÓN EN RBDA

35

NÚMERO DE PARCELA


NÚMERO DE POLIGONO

3 107

PLANTA SOLAR OPDE 10, S.L. 	1ª EMISIÓN	DIBUJADO	COMPROB.	 Isabel del Campo Palacios Ingeniera Industrial Colegiada n.º 3420 al servicio de la empresa
	FECHA	FEBRERO 2025	FEBRERO 2025	
PROYECTO PFV LA ABADÍA, SET LA ABADÍA Y LÍNEA 132 KV SET LA ABADÍA - AP N°1 LAT "SET ELAWAN-SET PROMOTORES"	NOMBRE	MAS	APS	
	PLANO N	HOJA	ESCALA	
TÍTULO	2	20	1 : 2.000	
PLANO AFECCIÓN PARCELAS - LÍNEA AÉREA				

LAT 132 KV SET LA ABADÍA - AP. Nº 1 LAT "SET ELAWAN-SET PROMOTORES"

DATOS DE LA FINCA						LÍNEA AÉREA							Sup. Ocupación Definitiva (m²)	Sup. Servidumbre de Paso para Vigilancia y Conservación (m²)	Sup. Ocupación Temporal (m²)	Sup. Zona de seguridad (m²)
Nº Finca	Término Municipal	Pol	Par	Referencia catastral	Tipo de Cultivo	Nº Apoyo (ud)	Código Apoyo	Sup. Apoyo (m²)	Long. Trazado (m)	Sup. Vuelo (m²)	Long. Acceso (m)	Sup. Acceso (m²)				
39	La Puebla de Híjar	502	132	44202B50200132	Pastos	-	-	-	23,40	306,41	-	-	-	306,41	-	226,44

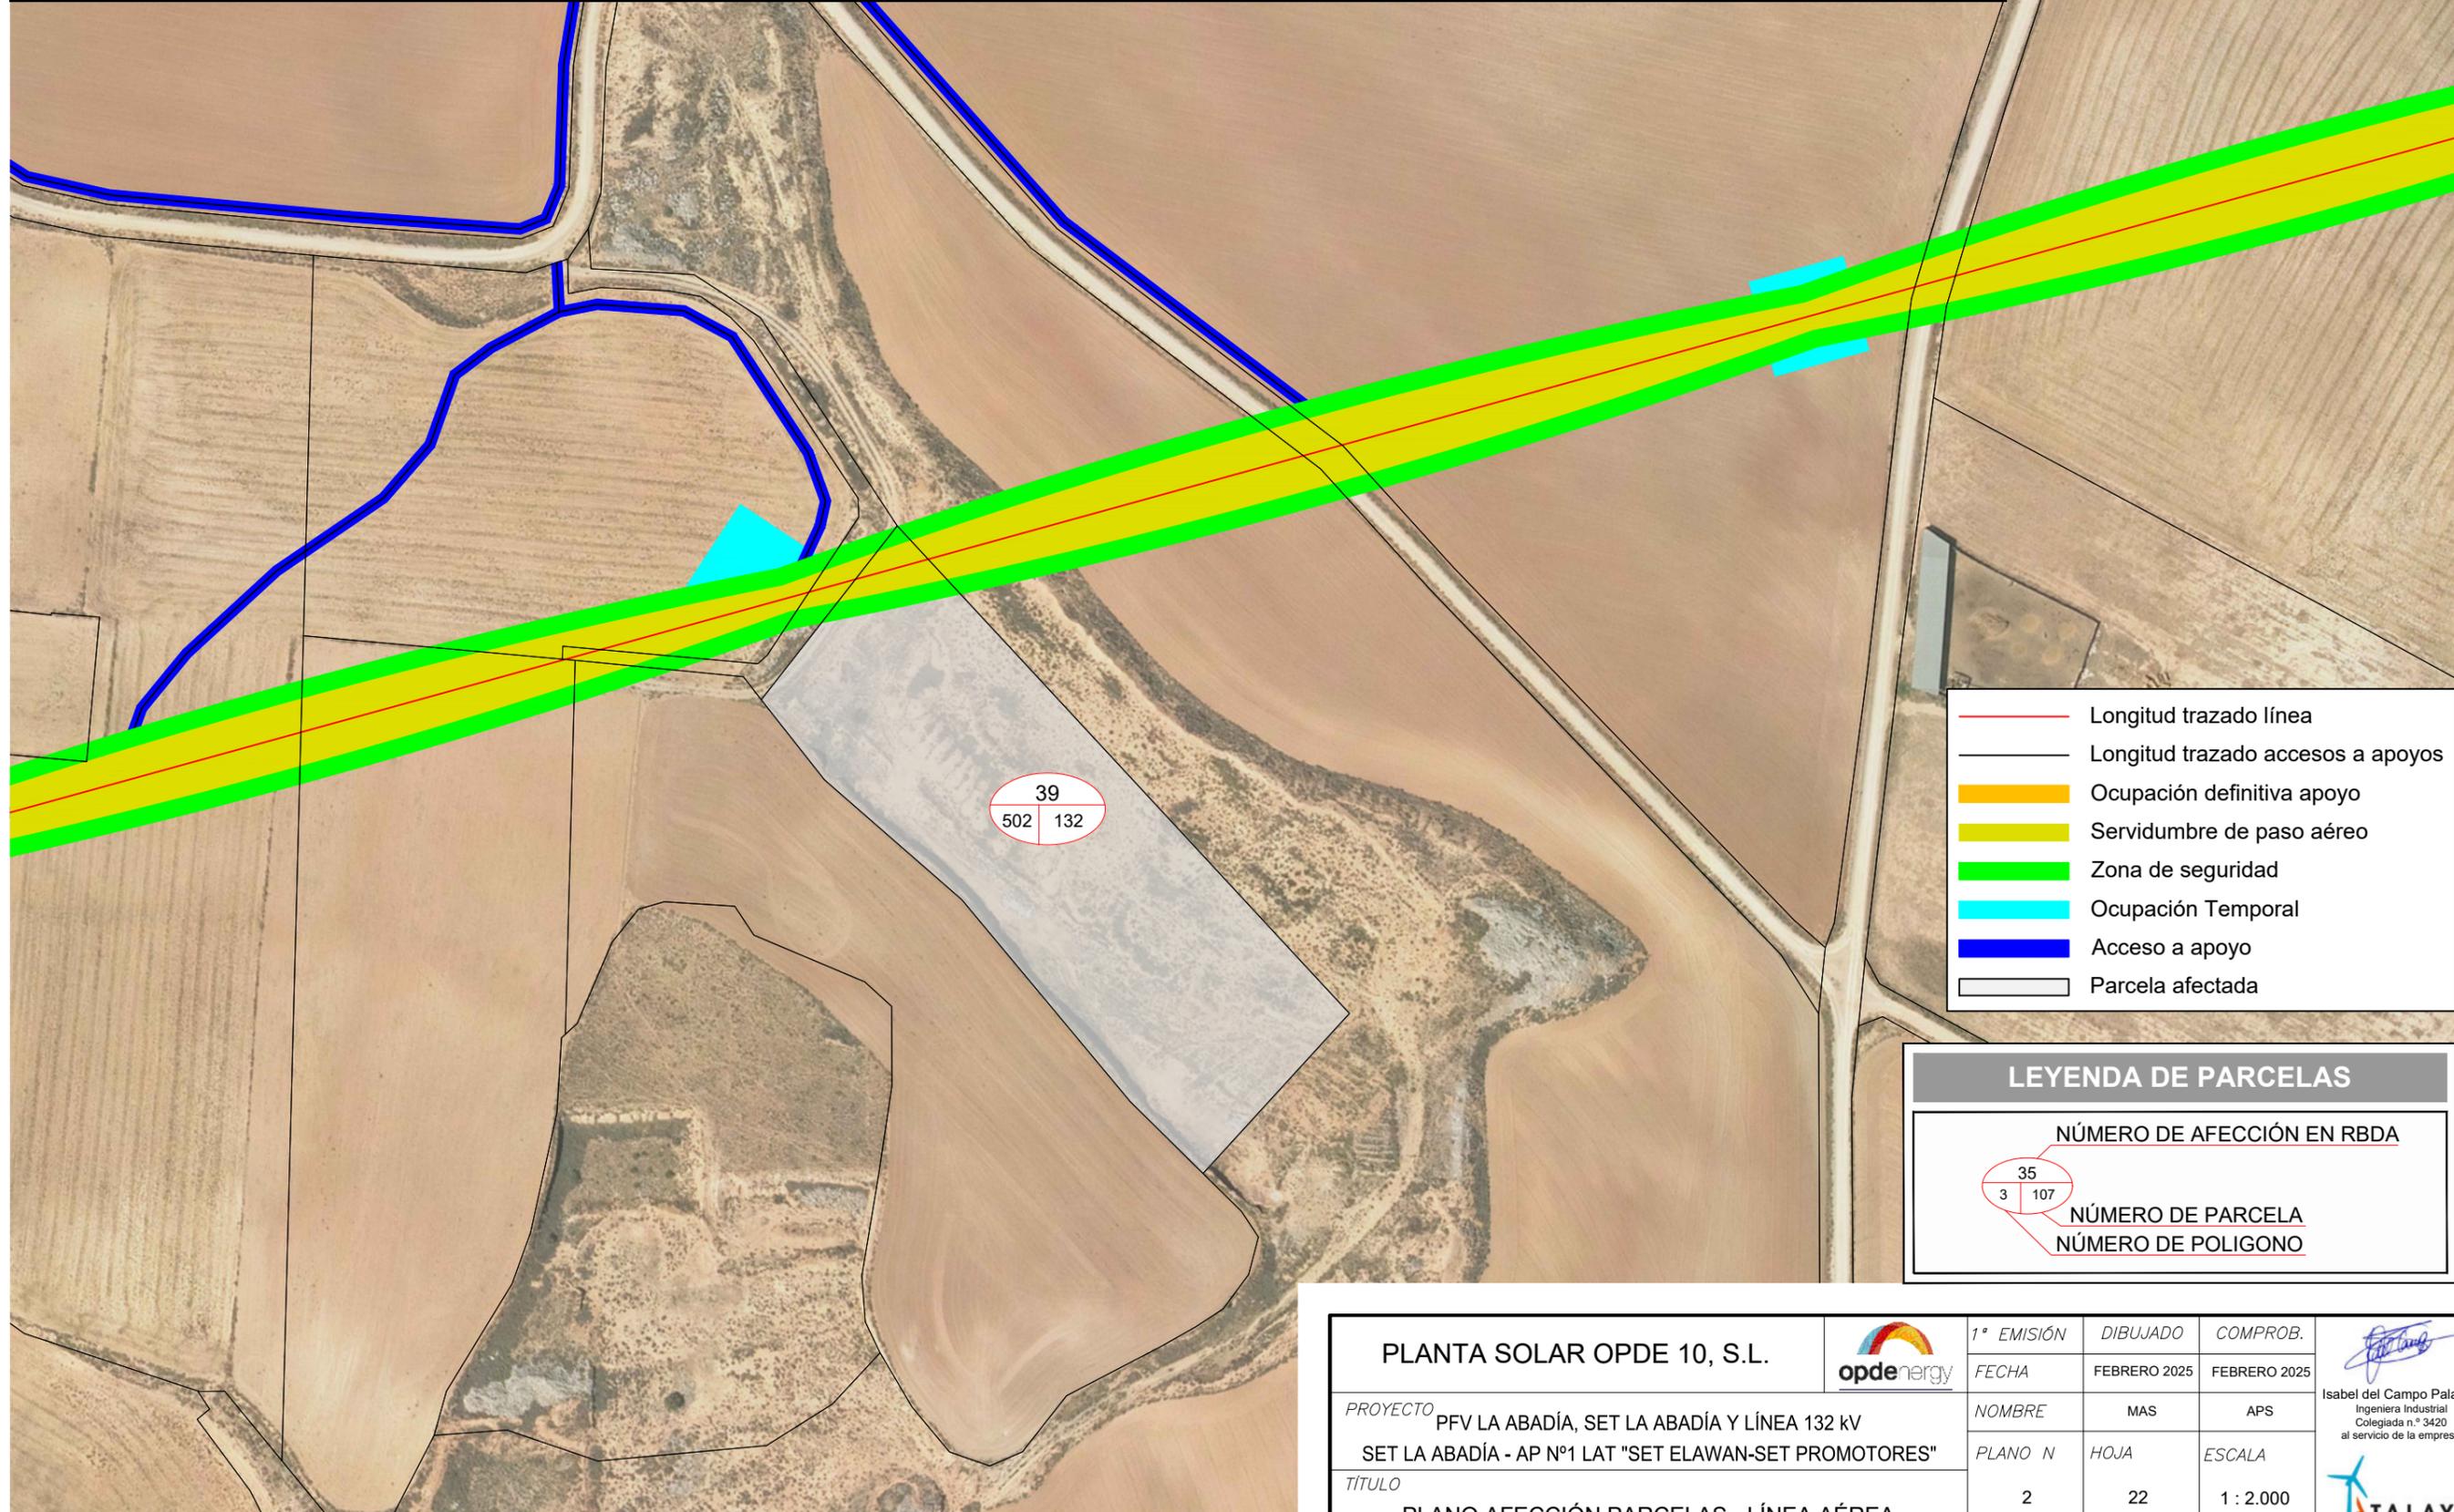

- Longitud trazado línea
- Longitud trazado accesos a apoyos
- Ocupación definitiva apoyo
- Servidumbre de paso aéreo
- Zona de seguridad
- Ocupación Temporal
- Acceso a apoyo
- Parcela afectada

LEYENDA DE PARCELAS


NÚMERO DE AFECCIÓN EN RBDA

39
3 | 107

NÚMERO DE PARCELA
NÚMERO DE POLIGONO

PLANTA SOLAR OPDE 10, S.L.		1ª EMISIÓN	DIBUJADO	COMPROB.	 Isabel del Campo Palacios Ingeniera Industrial Colegiada n.º 3420 al servicio de la empresa
	PROYECTO	FECHA	FEBRERO 2025	FEBRERO 2025	
SET LA ABADÍA - AP Nº1 LAT "SET ELAWAN-SET PROMOTORES"	NOMBRE	MAS	APS		
TÍTULO	PLANO N	HOJA	ESCALA		
PLANO AFECCIÓN PARCELAS - LÍNEA AÉREA	2	22	1 : 2.000		

DATOS DE LA FINCA						LÍNEA AÉREA							Sup. Ocupación Definitiva (m ²)	Sup. Servidumbre de Paso para Vigilancia y Conservación (m ²)	Sup. Ocupación Temporal (m ²)	Sup. Zona de seguridad (m ²)
Nº Finca	Término Municipal	Pol	Par	Referencia catastral	Tipo de Cultivo	Nº Apoyo (ud)	Código Apoyo	Sup. Apoyo (m ²)	Long. Trazado (m)	Sup. Vuelo (m ²)	Long. Acceso (m)	Sup. Acceso (m ²)				
29	La Puebla de Híjar	502	124	44202B50200124	Labor o Labradío seco	-	-	-	47,90	794,34	-	-	-	794,34	-	388,53

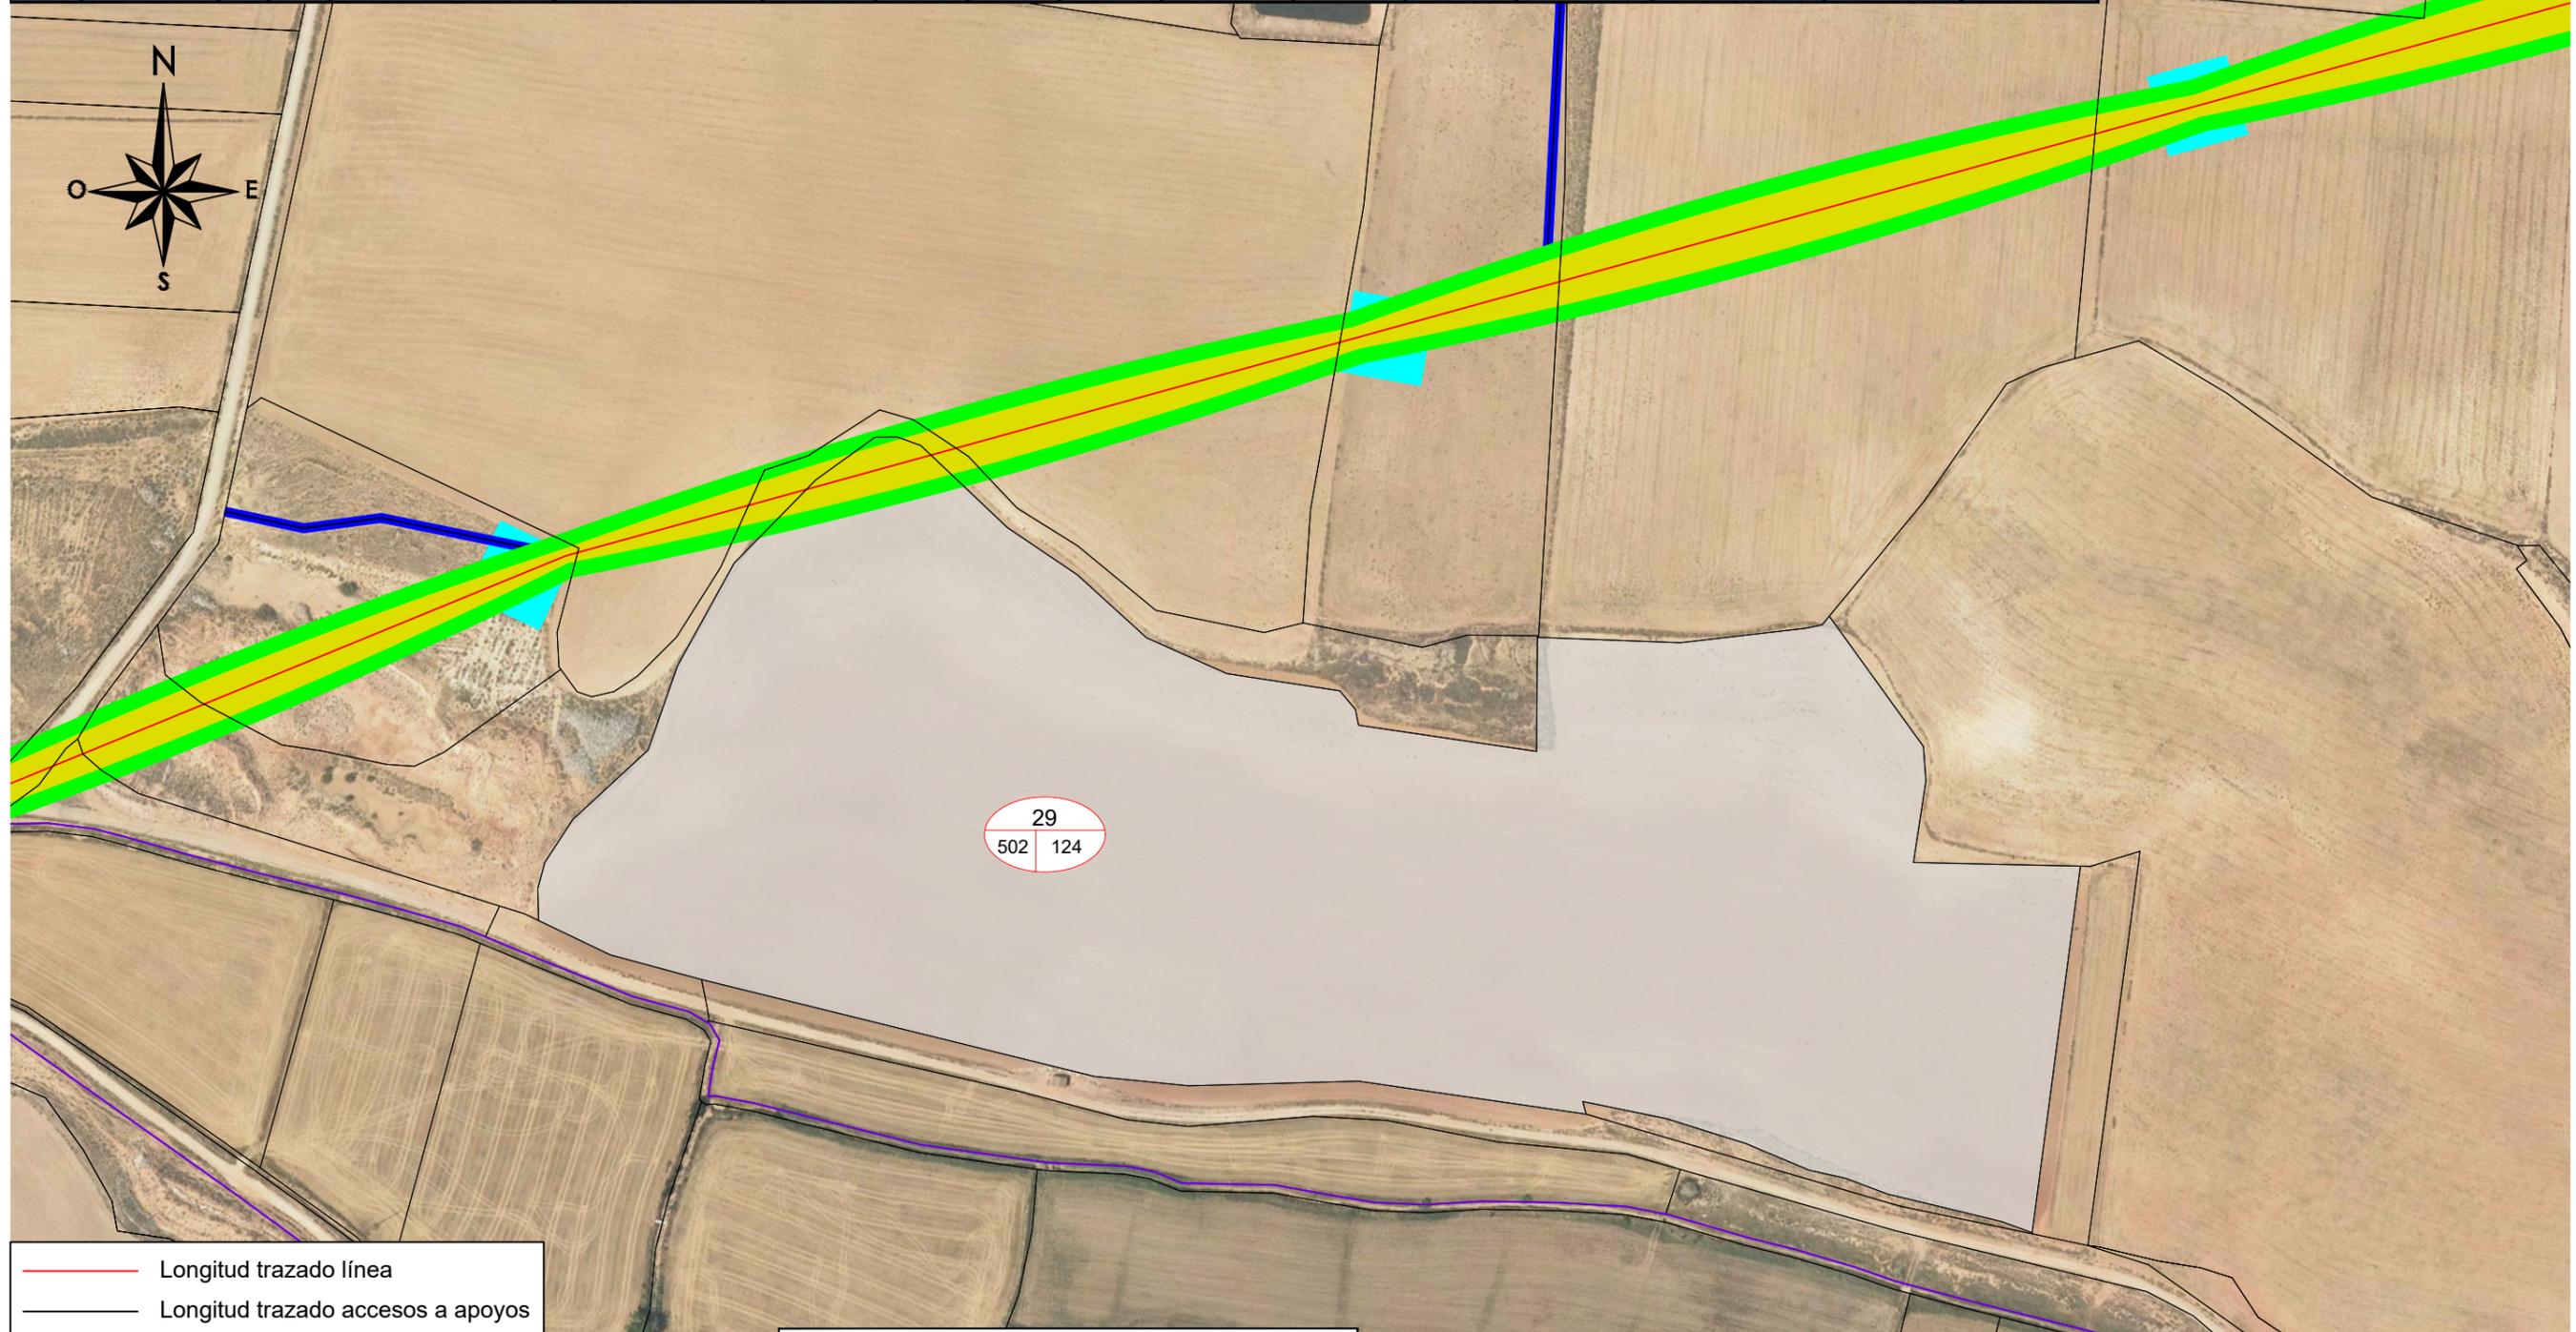

- Longitud trazado línea
- Longitud trazado accesos a apoyos
- Ocupación definitiva apoyo
- Servidumbre de paso aéreo
- Zona de seguridad
- Ocupación Temporal
- Acceso a apoyo
- Parcela afectada

LEYENDA DE PARCELAS

NÚMERO DE AFECCIÓN EN RBDA

35

NÚMERO DE PARCELA

NÚMERO DE POLIGONO

3 | 107

<p style="text-align: center;">PLANTA SOLAR OPDE 10, S.L.</p> <p style="text-align: center;">PROYECTO PFV LA ABADÍA, SET LA ABADÍA Y LÍNEA 132 KV SET LA ABADÍA - AP Nº1 LAT "SET ELAWAN-SET PROMOTORES"</p> <p style="text-align: center;">TÍTULO PLANO AFECCIÓN PARCELAS - LÍNEA AÉREA</p>		1ª EMISIÓN	DIBUJADO	COMPROB.	 <small>Isabel del Campo Palacios Ingeniera Industrial Colegiada n.º 3420 al servicio de la empresa</small>
	FECHA	FEBRERO 2025	FEBRERO 2025	NOMBRE	
PLANO N	HOJA	ESCALA			
2	14	1 : 2.500			

LAT 132 KV SET LA ABADÍA-AP. Nº 1 LAT "SET ELAWAN-SET PROMOTORES"

DATOS DE LA FINCA						LÍNEA AÉREA							Sup. Ocupación Definitiva (m²)	Sup. Servidumbre de Paso para Vigilancia y Conservación (m²)	Sup. Ocupación Temporal (m²)	Sup. Zona de seguridad (m²)
Nº Finca	Término Municipal	Pol	Par	Referencia catastral	Tipo de Cultivo	Nº Apoyo (ud)	Código Apoyo	Sup. Apoyo (m²)	Long. Trazado (m)	Sup. Vuelo (m²)	Long. Acceso (m)	Sup. Acceso (m²)				
55	La Puebla de Híjar	502	45	44202B50200045	Labor o Labradío seco	-	-	-	15,17	118,93	-	-	-	118,93	-	151,60



- Longitud trazado línea
- Longitud trazado accesos a apoyos
- Ocupación definitiva apoyo
- Servidumbre de paso aéreo
- Zona de seguridad
- Ocupación Temporal
- Acceso a apoyo
- Parcela afectada

LEYENDA DE PARCELAS

NÚMERO DE AFECCIÓN EN RBDA

35

NÚMERO DE PARCELA


NÚMERO DE POLIGONO

3 107

PLANTA SOLAR OPDE 10, S.L. 	1ª EMISIÓN	DIBUJADO	COMPROB.	 Isabel del Campo Palacios Ingeniera Industrial Colegiada n.º 3420 al servicio de la empresa
	FECHA	FEBRERO 2025	FEBRERO 2025	
PROYECTO PFV LA ABADÍA, SET LA ABADÍA Y LÍNEA 132 KV SET LA ABADÍA - AP Nº1 LAT "SET ELAWAN-SET PROMOTORES"	NOMBRE	MAS	APS	
TÍTULO	PLANO N	HOJA	ESCALA	
PLANO AFECCIÓN PARCELAS - LÍNEA AÉREA	2	31	1 : 2.000	

PARQUE FOTOVOLTAICO LA ABADÍA

DATOS DE LA FINCA						LÍNEA SUBTERRÁNEA				Sup. Ocupación Definitiva (m²)	Sup. Servidumbre de Paso para Vigilancia y Conservación (m²)	Sup. Ocupación Temporal (m²)	Sup. Zona de seguridad (m²)
Nº Finca	Término Municipal	Pol	Par	Referencia Catastral	Tipo de Cultivo	Ocup. Pleno Dominio (m²)	Longitud (ml)	Sup. Zanja (m²)	Sup. Serv. (m²)				
14	La Puebla de Híjar	505	141	44202B50500141	Labor o Labradío secano	-	102,71	123,25	308,12	-	431,37	81,03	-

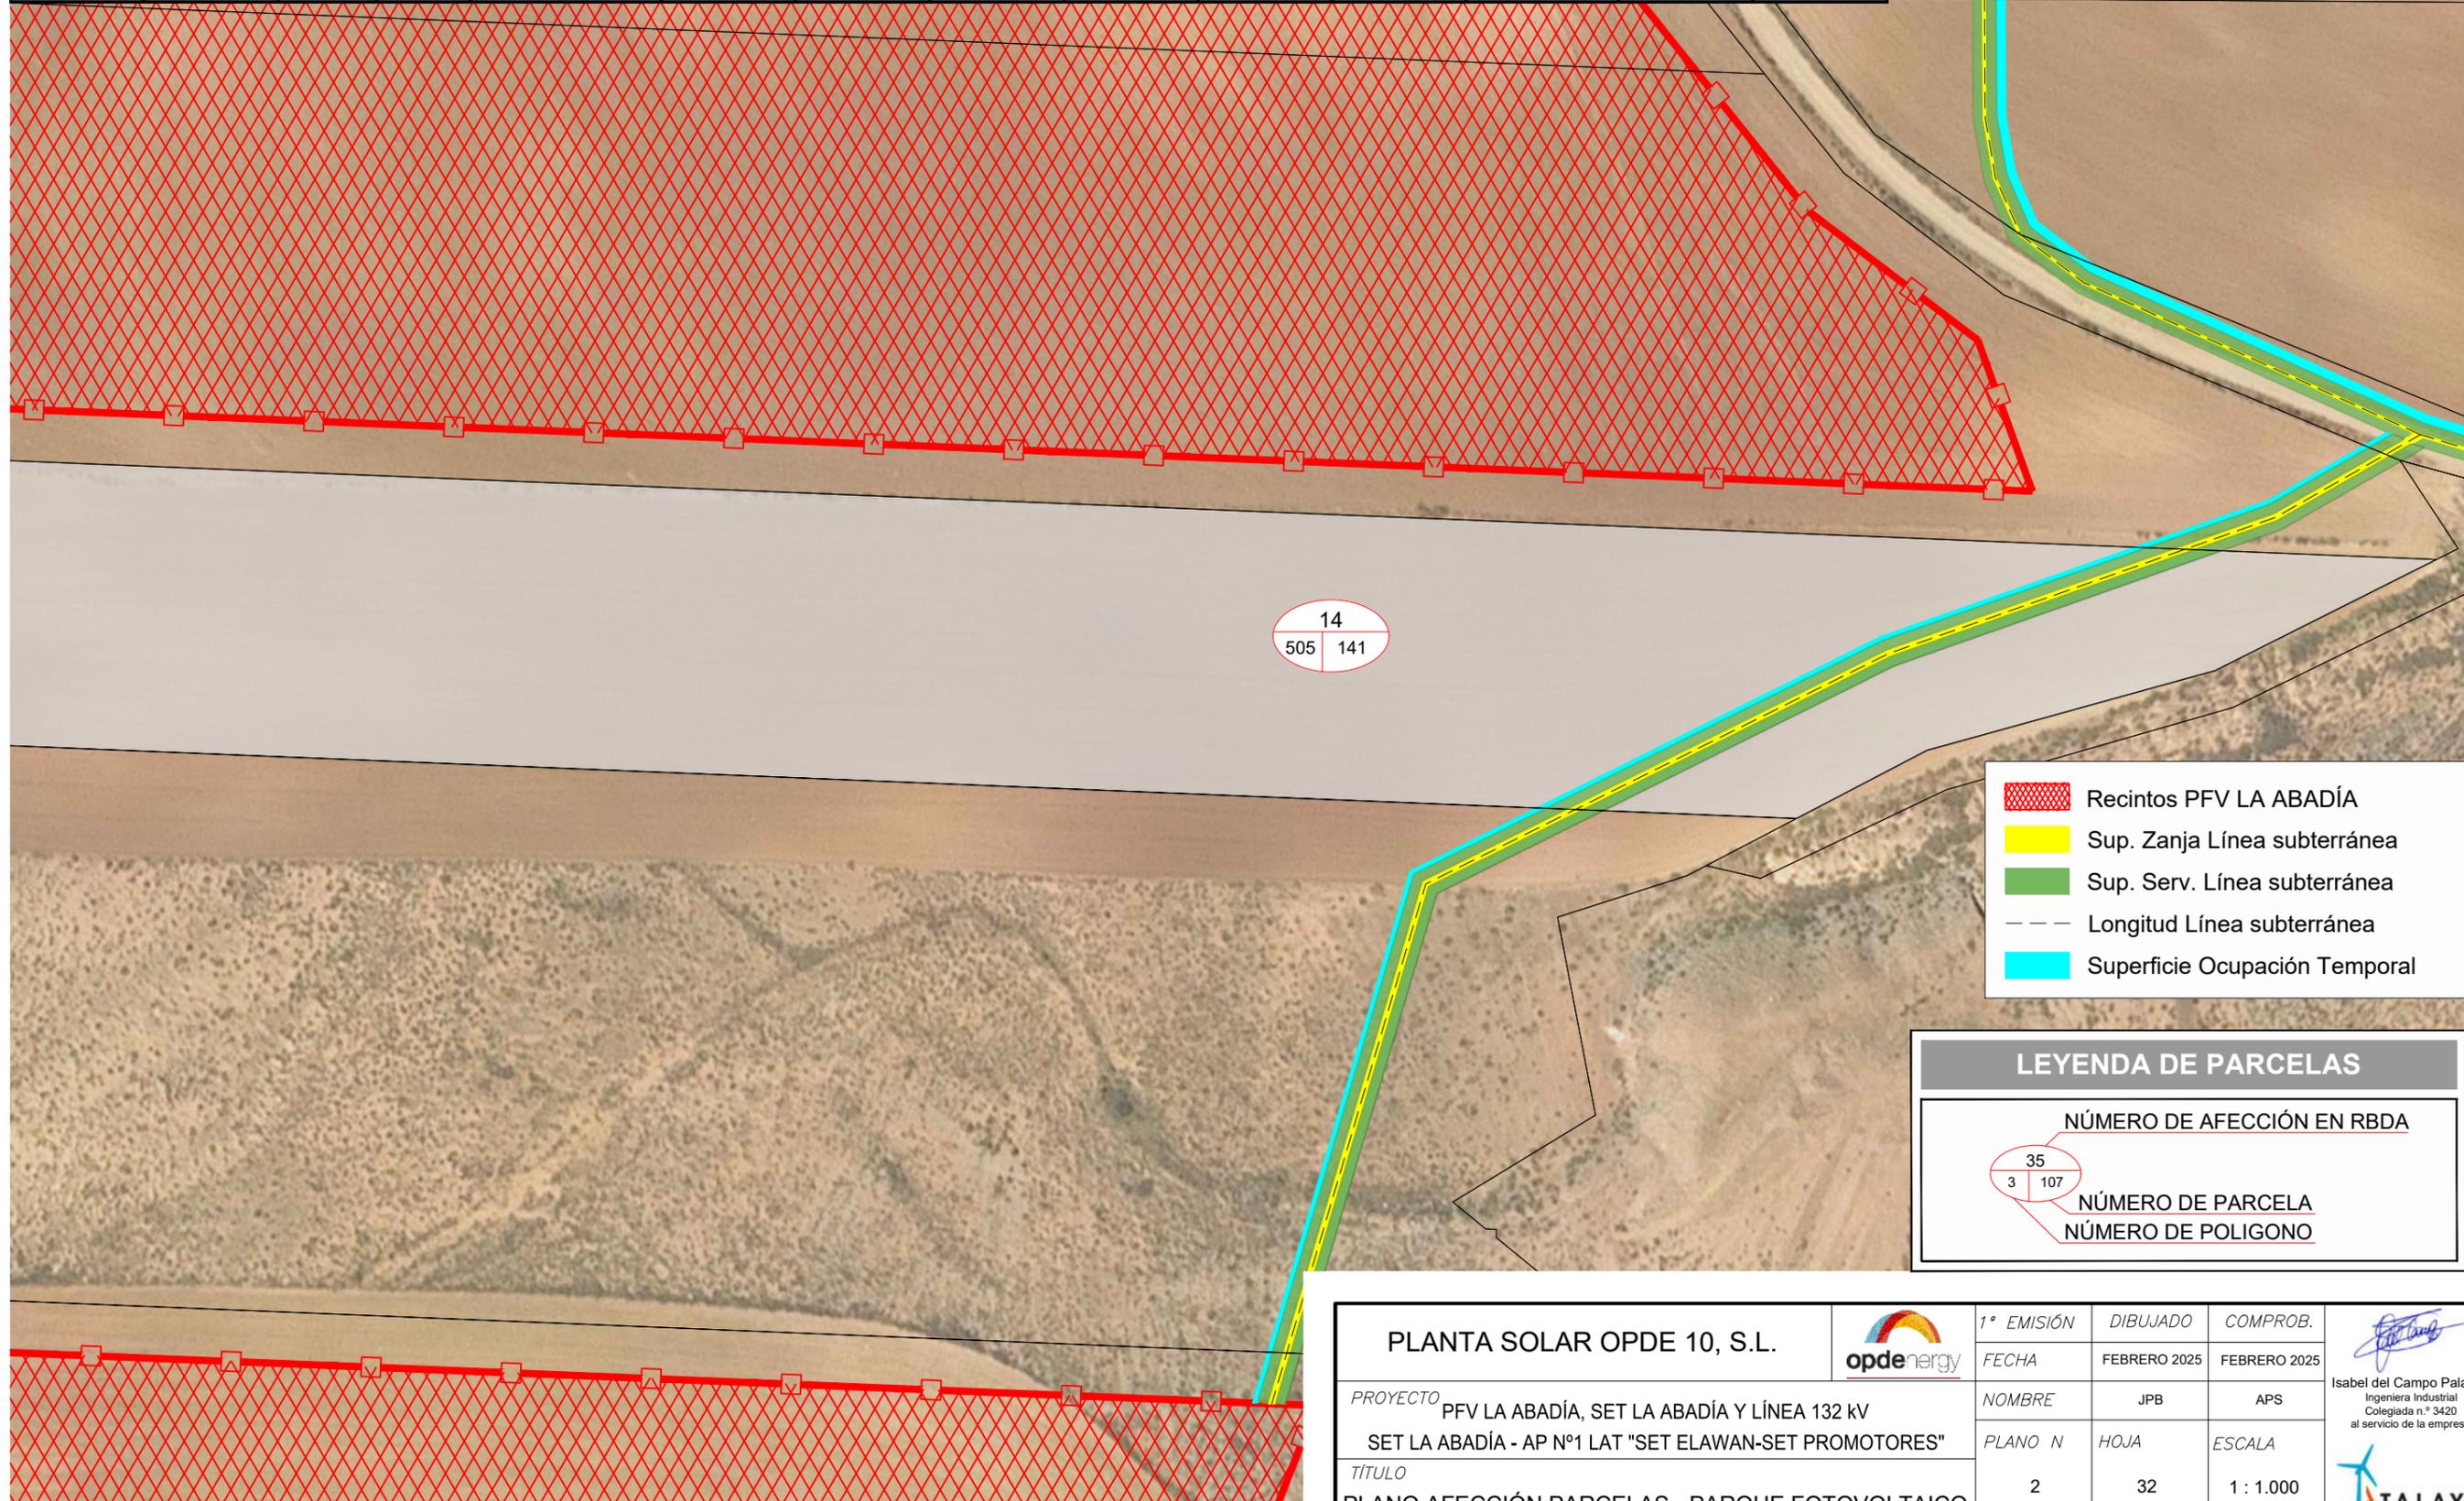

- Recintos PFV LA ABADÍA
- Sup. Zanja Línea subterránea
- Sup. Serv. Línea subterránea
- Longitud Línea subterránea
- Superficie Ocupación Temporal

LEYENDA DE PARCELAS

NÚMERO DE AFECCIÓN EN RBDA

35
3 107

NÚMERO DE PARCELA

NÚMERO DE POLIGONO

PLANTA SOLAR OPDE 10, S.L. 	1ª EMISIÓN	DIBUJADO	COMPROB.	 Isabel del Campo Palacios Ingeniera Industrial Colegiada n.º 3420 al servicio de la empresa
	FECHA	FEBRERO 2025	FEBRERO 2025	
PROYECTO PFV LA ABADÍA, SET LA ABADÍA Y LÍNEA 132 KV SET LA ABADÍA - AP Nº1 LAT "SET ELAWAN-SET PROMOTORES"	NOMBRE	JPB	APS	
TÍTULO PLANO AFECCIÓN PARCELAS - PARQUE FOTOVOLTAICO	PLANO N	HOJA	ESCALA	
	2	32	1 : 1.000	

DATOS DE LA FINCA						LÍNEA AÉREA							Sup. Ocupación Definitiva (m ²)	Sup. Servidumbre de Paso para Vigilancia y Conservación (m ²)	Sup. Ocupación Temporal (m ²)	Sup. Zona de seguridad (m ²)
Nº Finca	Término Municipal	Pol	Par	Referencia catastral	Tipo de Cultivo	Nº Apoyo (ud)	Código Apoyo	Sup. Apoyo (m ²)	Long. Trazado (m)	Sup. Vuelo (m ²)	Long. Acceso (m)	Sup. Acceso (m ²)				
53	Jatíel	502	15	44135B50200015	Labor o Labradío seco	3,00	AP19 AP20 AP21	145,22	429,49	3.873,66	1.382,13	4.141,62	145,22	8.015,28	2.700,00	4.258,89



- Longitud trazado línea
- Longitud trazado accesos a apoyos
- Ocupación definitiva apoyo
- Servidumbre de paso aéreo
- Zona de seguridad
- Ocupación Temporal
- Acceso a apoyo
- Parcela afectada

LEYENDA DE PARCELAS


NÚMERO DE AFECCIÓN EN RBDA

35

3 | 107

NÚMERO DE PARCELA


NÚMERO DE POLIGONO

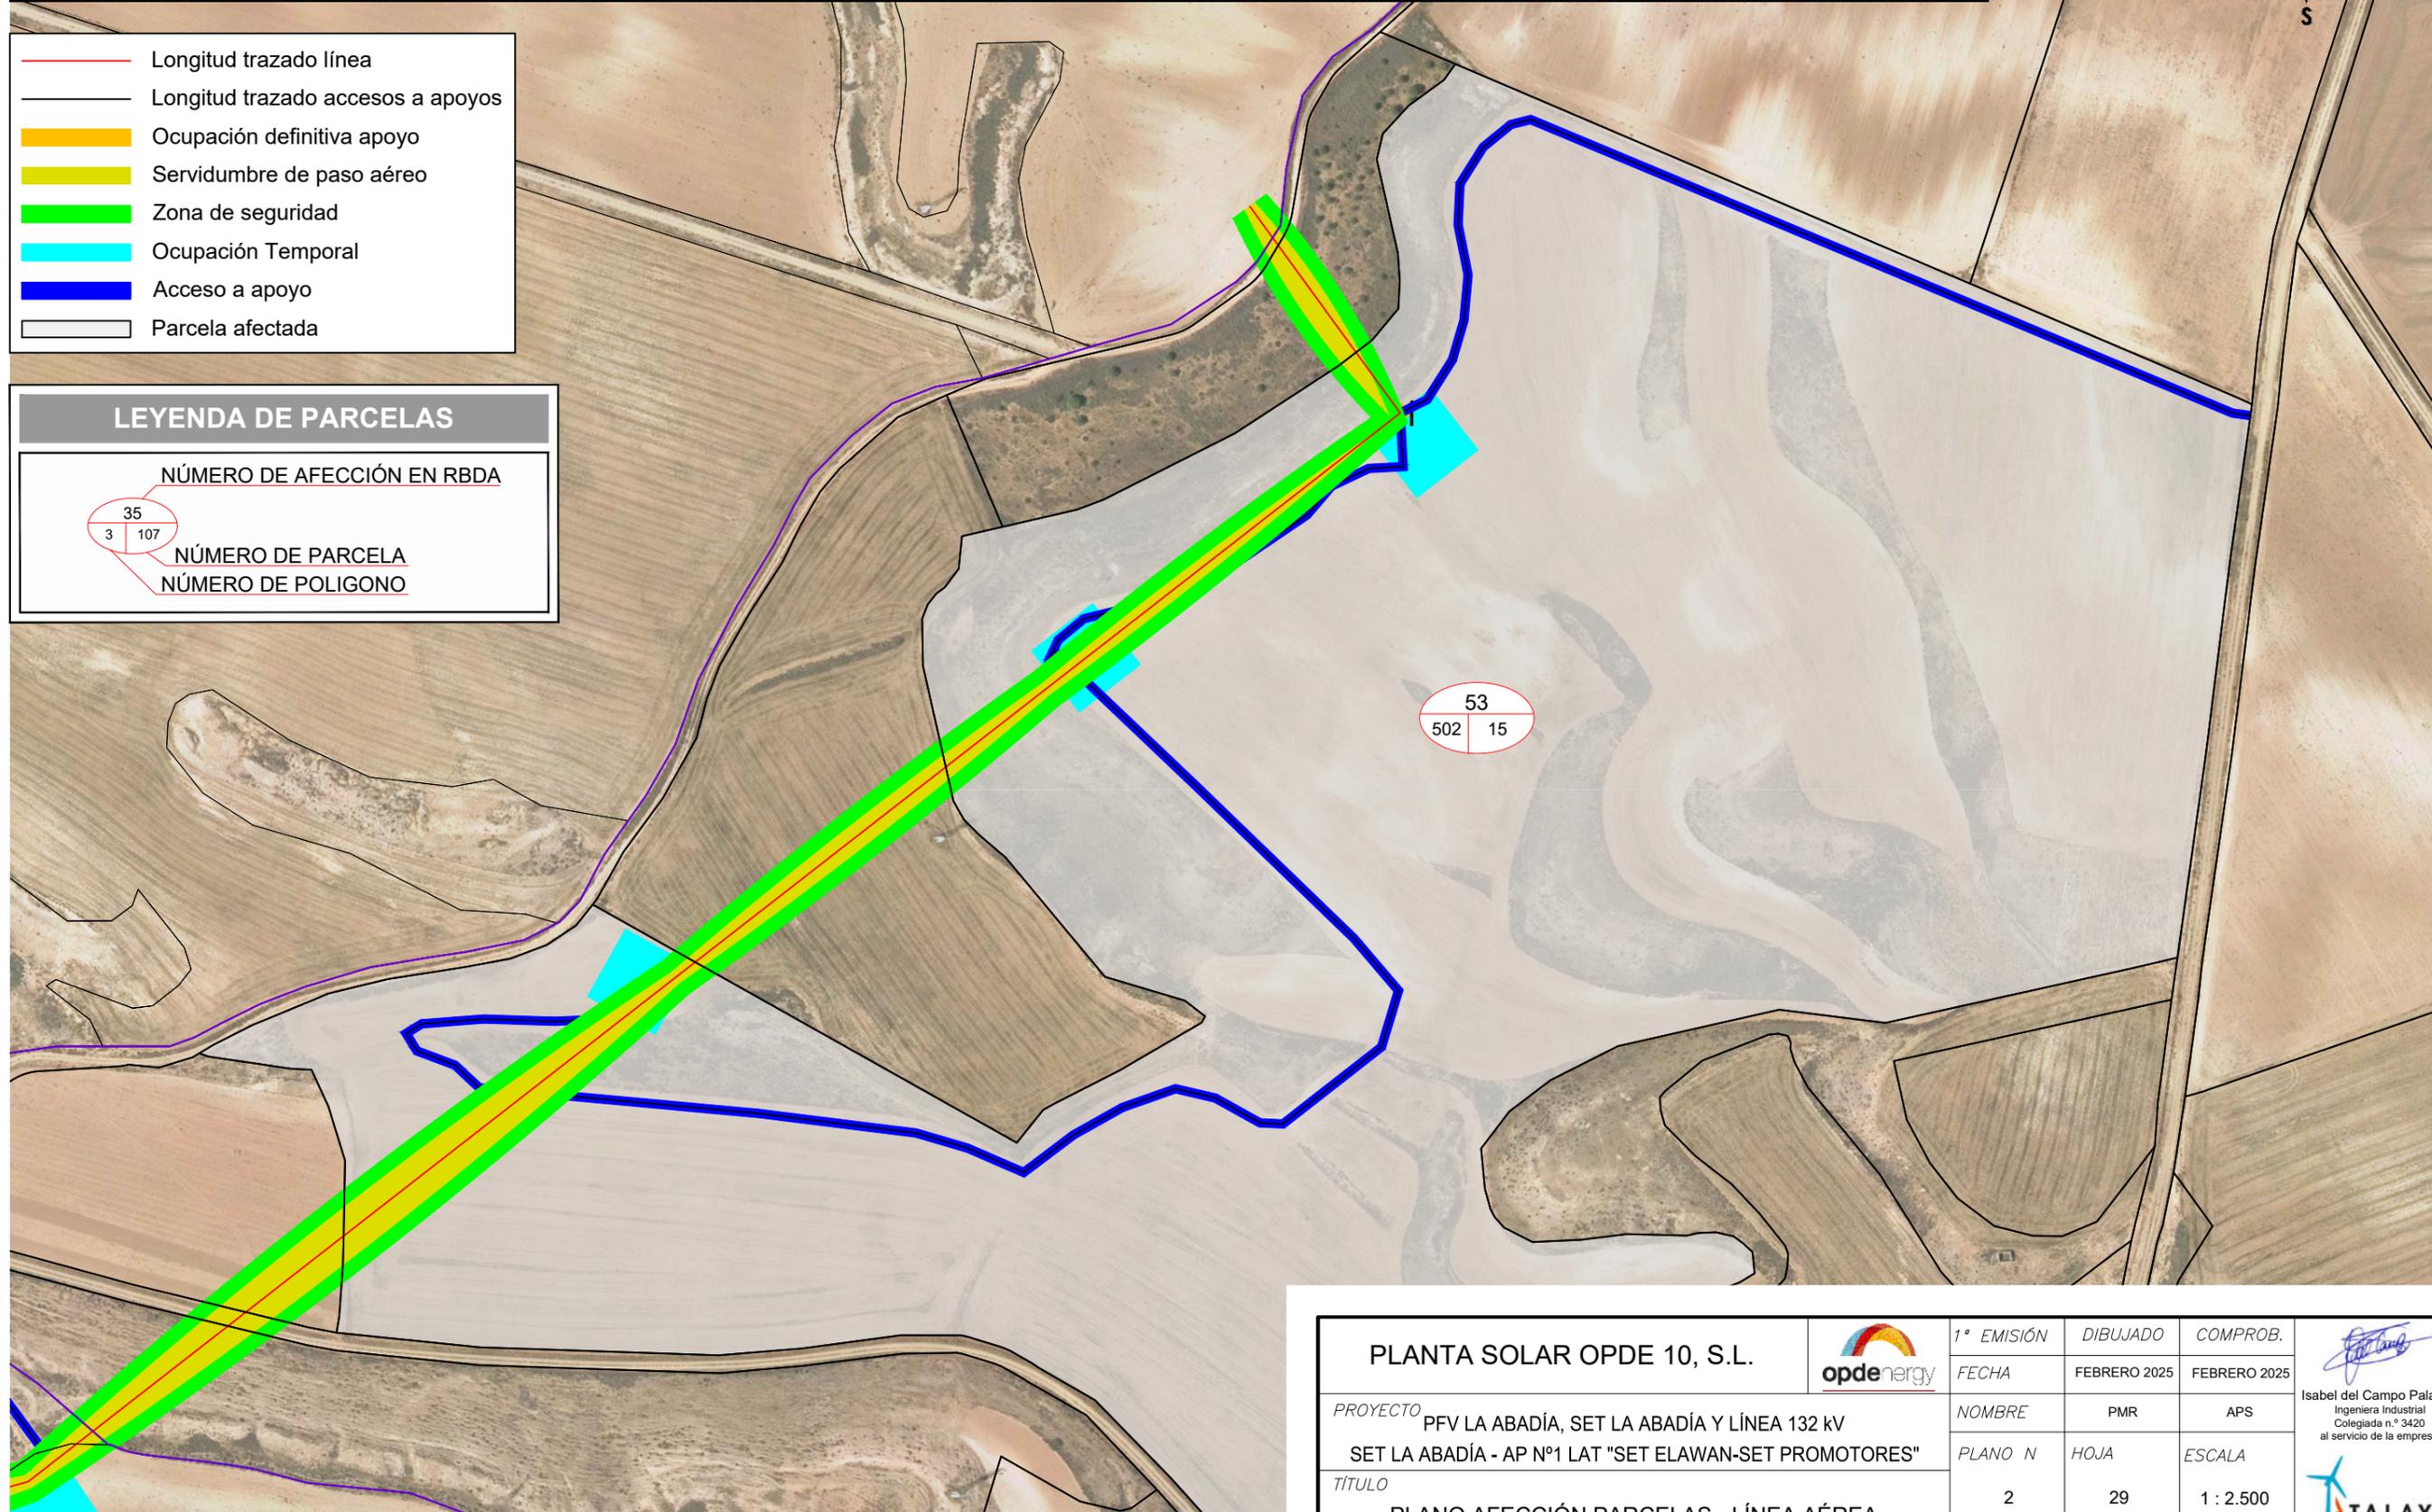

PLANTA SOLAR OPDE 10, S.L. 	1ª EMISIÓN	DIBUJADO	COMPROB.	 Isabel del Campo Palacios Ingeniera Industrial Colegiada n.º 3420 al servicio de la empresa
	FECHA	FEBRERO 2025	FEBRERO 2025	
PROYECTO	NOMBRE	PMR	APS	
SET LA ABADÍA, SET LA ABADÍA Y LÍNEA 132 KV SET LA ABADÍA - AP Nº1 LAT "SET ELAWAN-SET PROMOTORES"	PLANO N	HOJA	ESCALA	
TÍTULO	2	29	1 : 2.500	
PLANO AFECCIÓN PARCELAS - LÍNEA AÉREA				


LAT 132 KV SET LA ABADÍA-AP. Nº 1 LAT "SET ELAWAN-SET PROMOTORES"

DATOS DE LA FINCA						LÍNEA AÉREA							Sup. Ocupación Definitiva (m²)	Sup. Servidumbre de Paso para Vigilancia y Conservación (m²)	Sup. Ocupación Temporal (m²)	Sup. Zona de seguridad (m²)
Nº Finca	Término Municipal	Pol	Par	Referencia catastral	Tipo de Cultivo	Nº Apoyo (ud)	Código Apoyo	Sup. Apoyo (m²)	Long. Trazado (m)	Sup. Vuelo (m²)	Long. Acceso (m)	Sup. Acceso (m²)				
6	La Puebla de Híjar	505	50	44202B50500050	Labor o Labradío seco	-	-	-	-	-	128,20	384,61	-	384,61	-	-

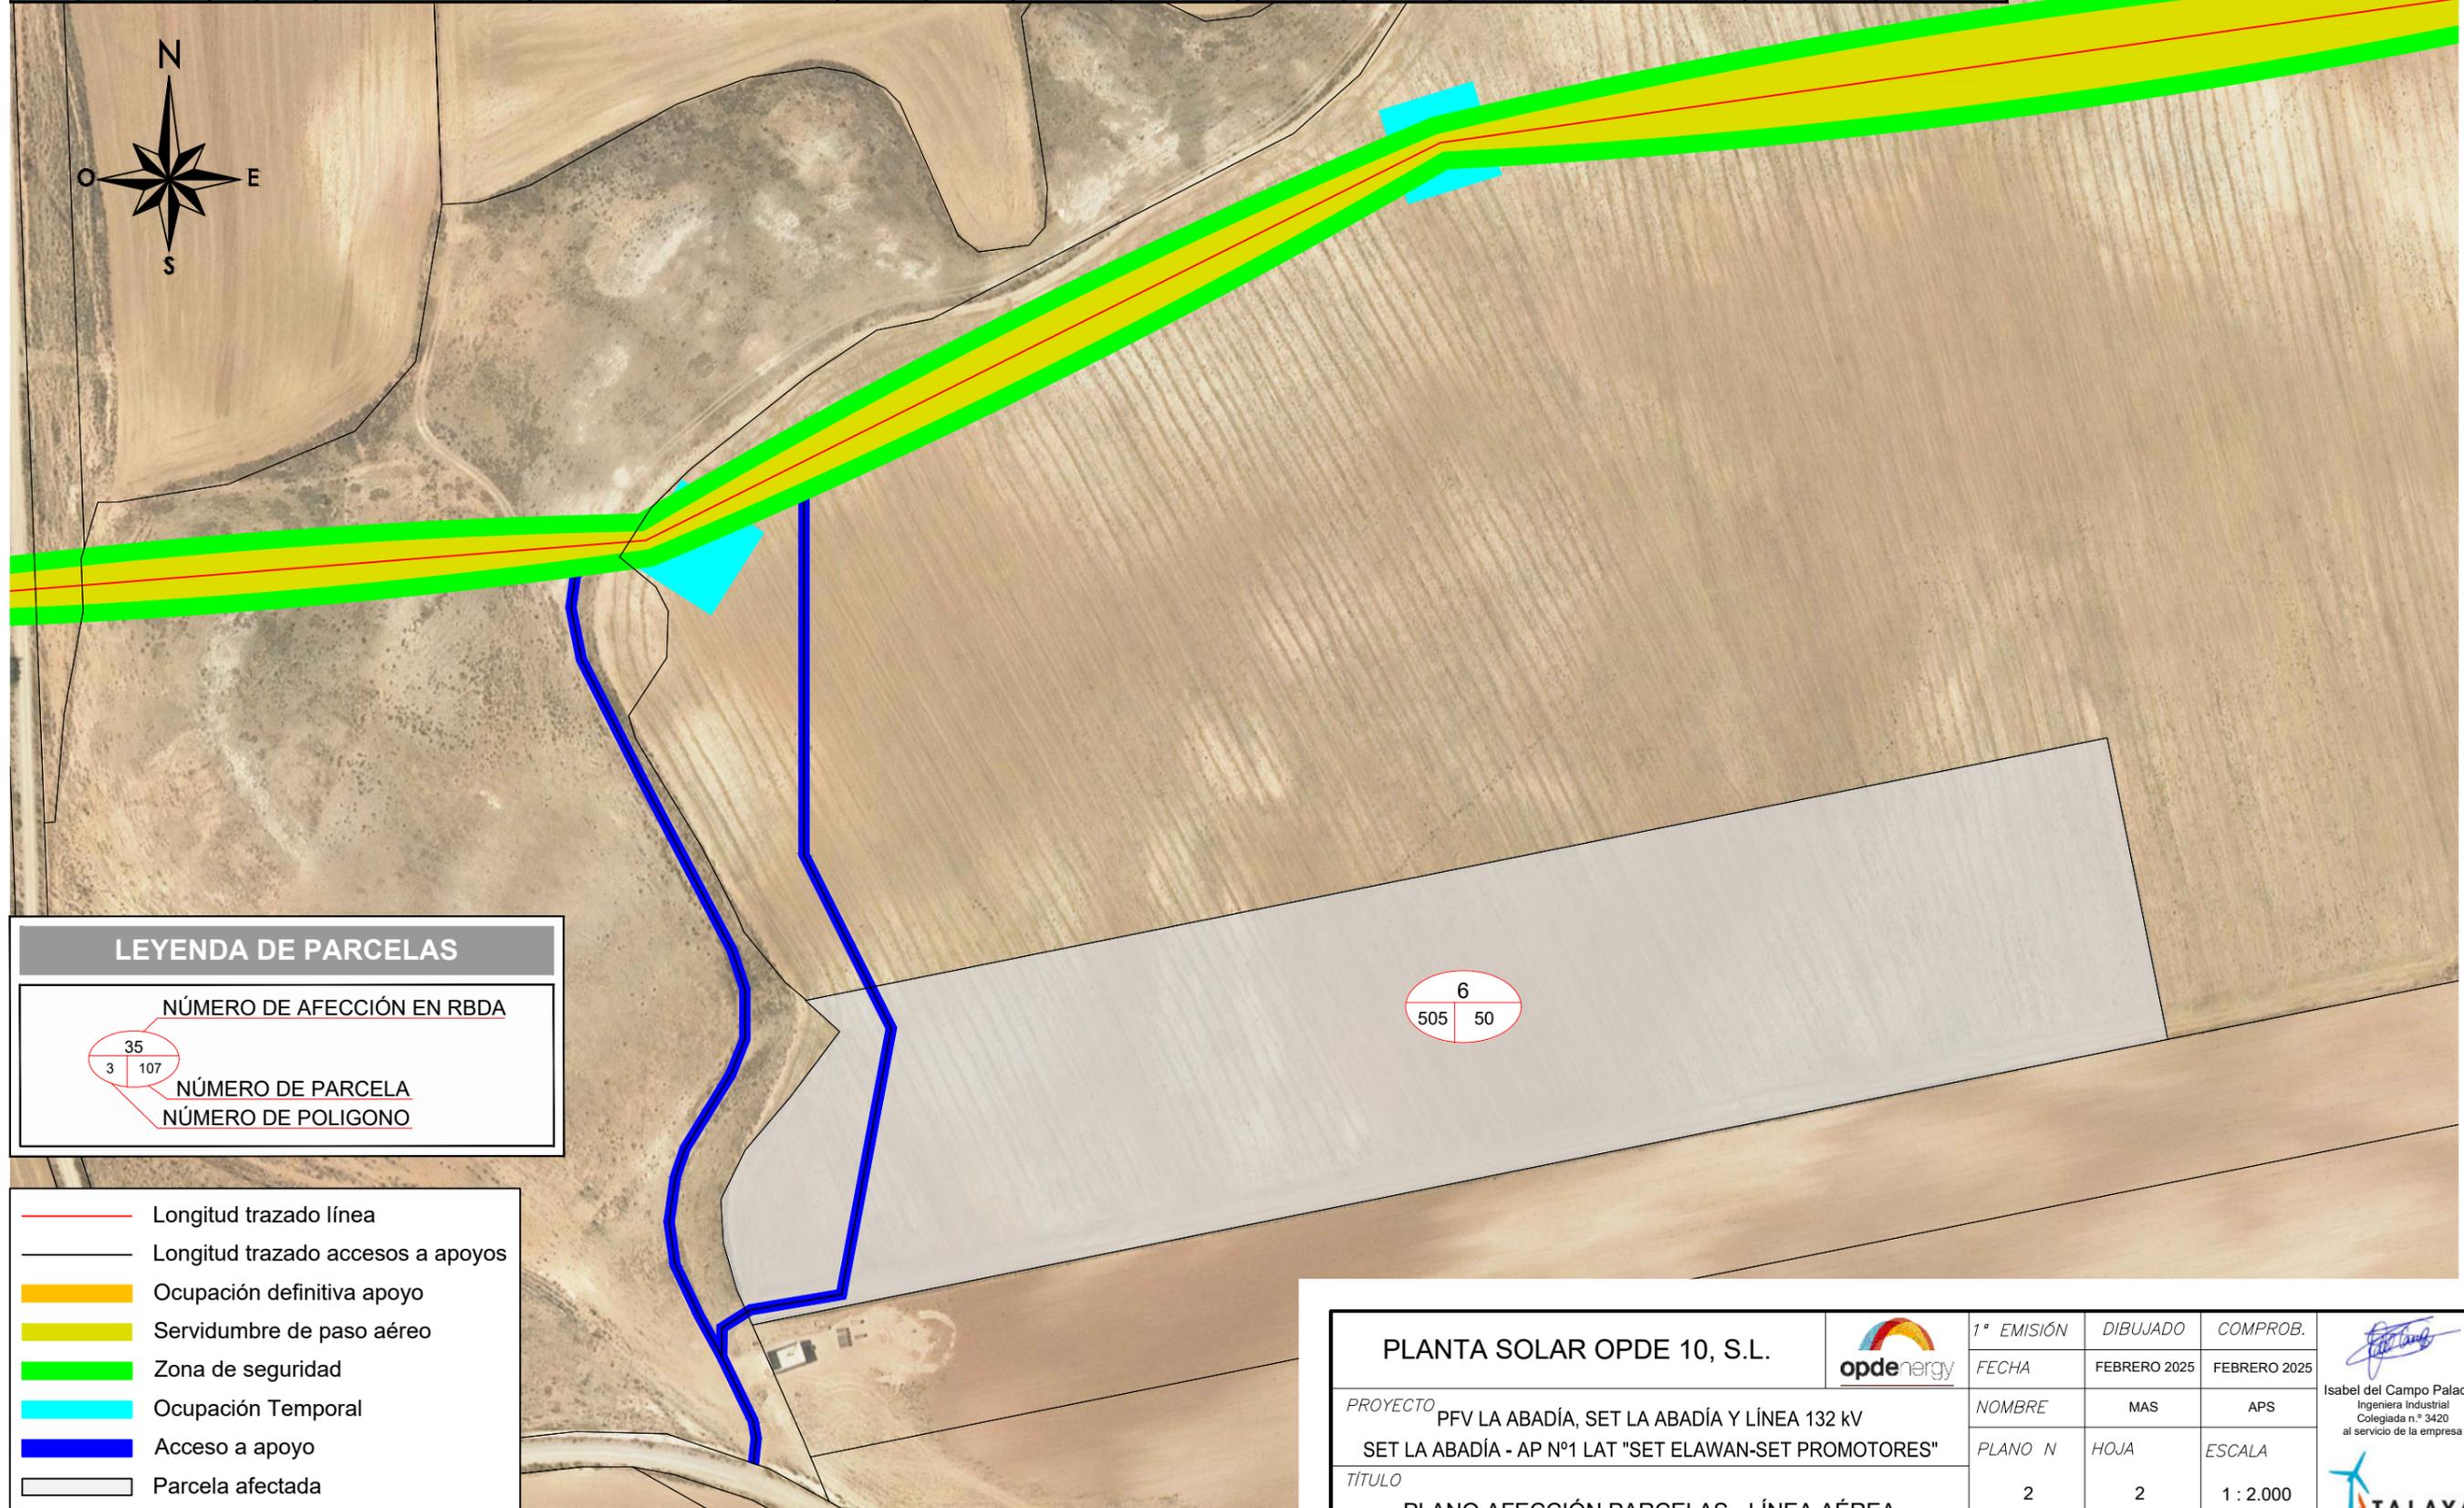

LEYENDA DE PARCELAS

NÚMERO DE AFECCIÓN EN RBDA

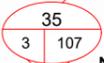

NÚMERO DE PARCELA
NÚMERO DE POLIGONO

- Longitud trazado línea
- Longitud trazado accesos a apoyos
- Ocupación definitiva apoyo
- Servidumbre de paso aéreo
- Zona de seguridad
- Ocupación Temporal
- Acceso a apoyo
- Parcela afectada

PLANTA SOLAR OPDE 10, S.L.




1ª EMISIÓN	DIBUJADO	COMPROB.
FECHA	FEBRERO 2025	FEBRERO 2025
NOMBRE	MAS	APS
PLANO N	HOJA	ESCALA
2	2	1 : 2.000

Isabel del Campo Palacios
Ingeniera Industrial
Colegiada n.º 3420
al servicio de la empresa

PROYECTO PFV LA ABADÍA, SET LA ABADÍA Y LÍNEA 132 KV
SET LA ABADÍA - AP Nº1 LAT "SET ELAWAN-SET PROMOTORES"
TÍTULO PLANO AFECCIÓN PARCELAS - LÍNEA AÉREA

DATOS DE LA FINCA						LÍNEA AÉREA							Sup. Ocupación Definitiva (m ²)	Sup. Servidumbre de Paso para Vigilancia y Conservación	Sup. Ocupación Temporal (m ²)	Sup. Zona de seguridad (m ²)
Nº Finca	Término Municipal	Pol.	Par.	Referencia catastral	Tipo de Cultivo	Nº Apoyo (ud)	Código Apoyo	Sup. Apoyo (m ²)	Long. Trazado (m)	Sup. Vuelo (m ²)	Long. Acceso (m)	Sup. Acceso (m ²)				
8	La Puebla de Híjar	505	9013	44202B50509013	Vía de comunicación de dominio público	-	-	-	14,62	365,68	-	-	-	365,68	-	189,07

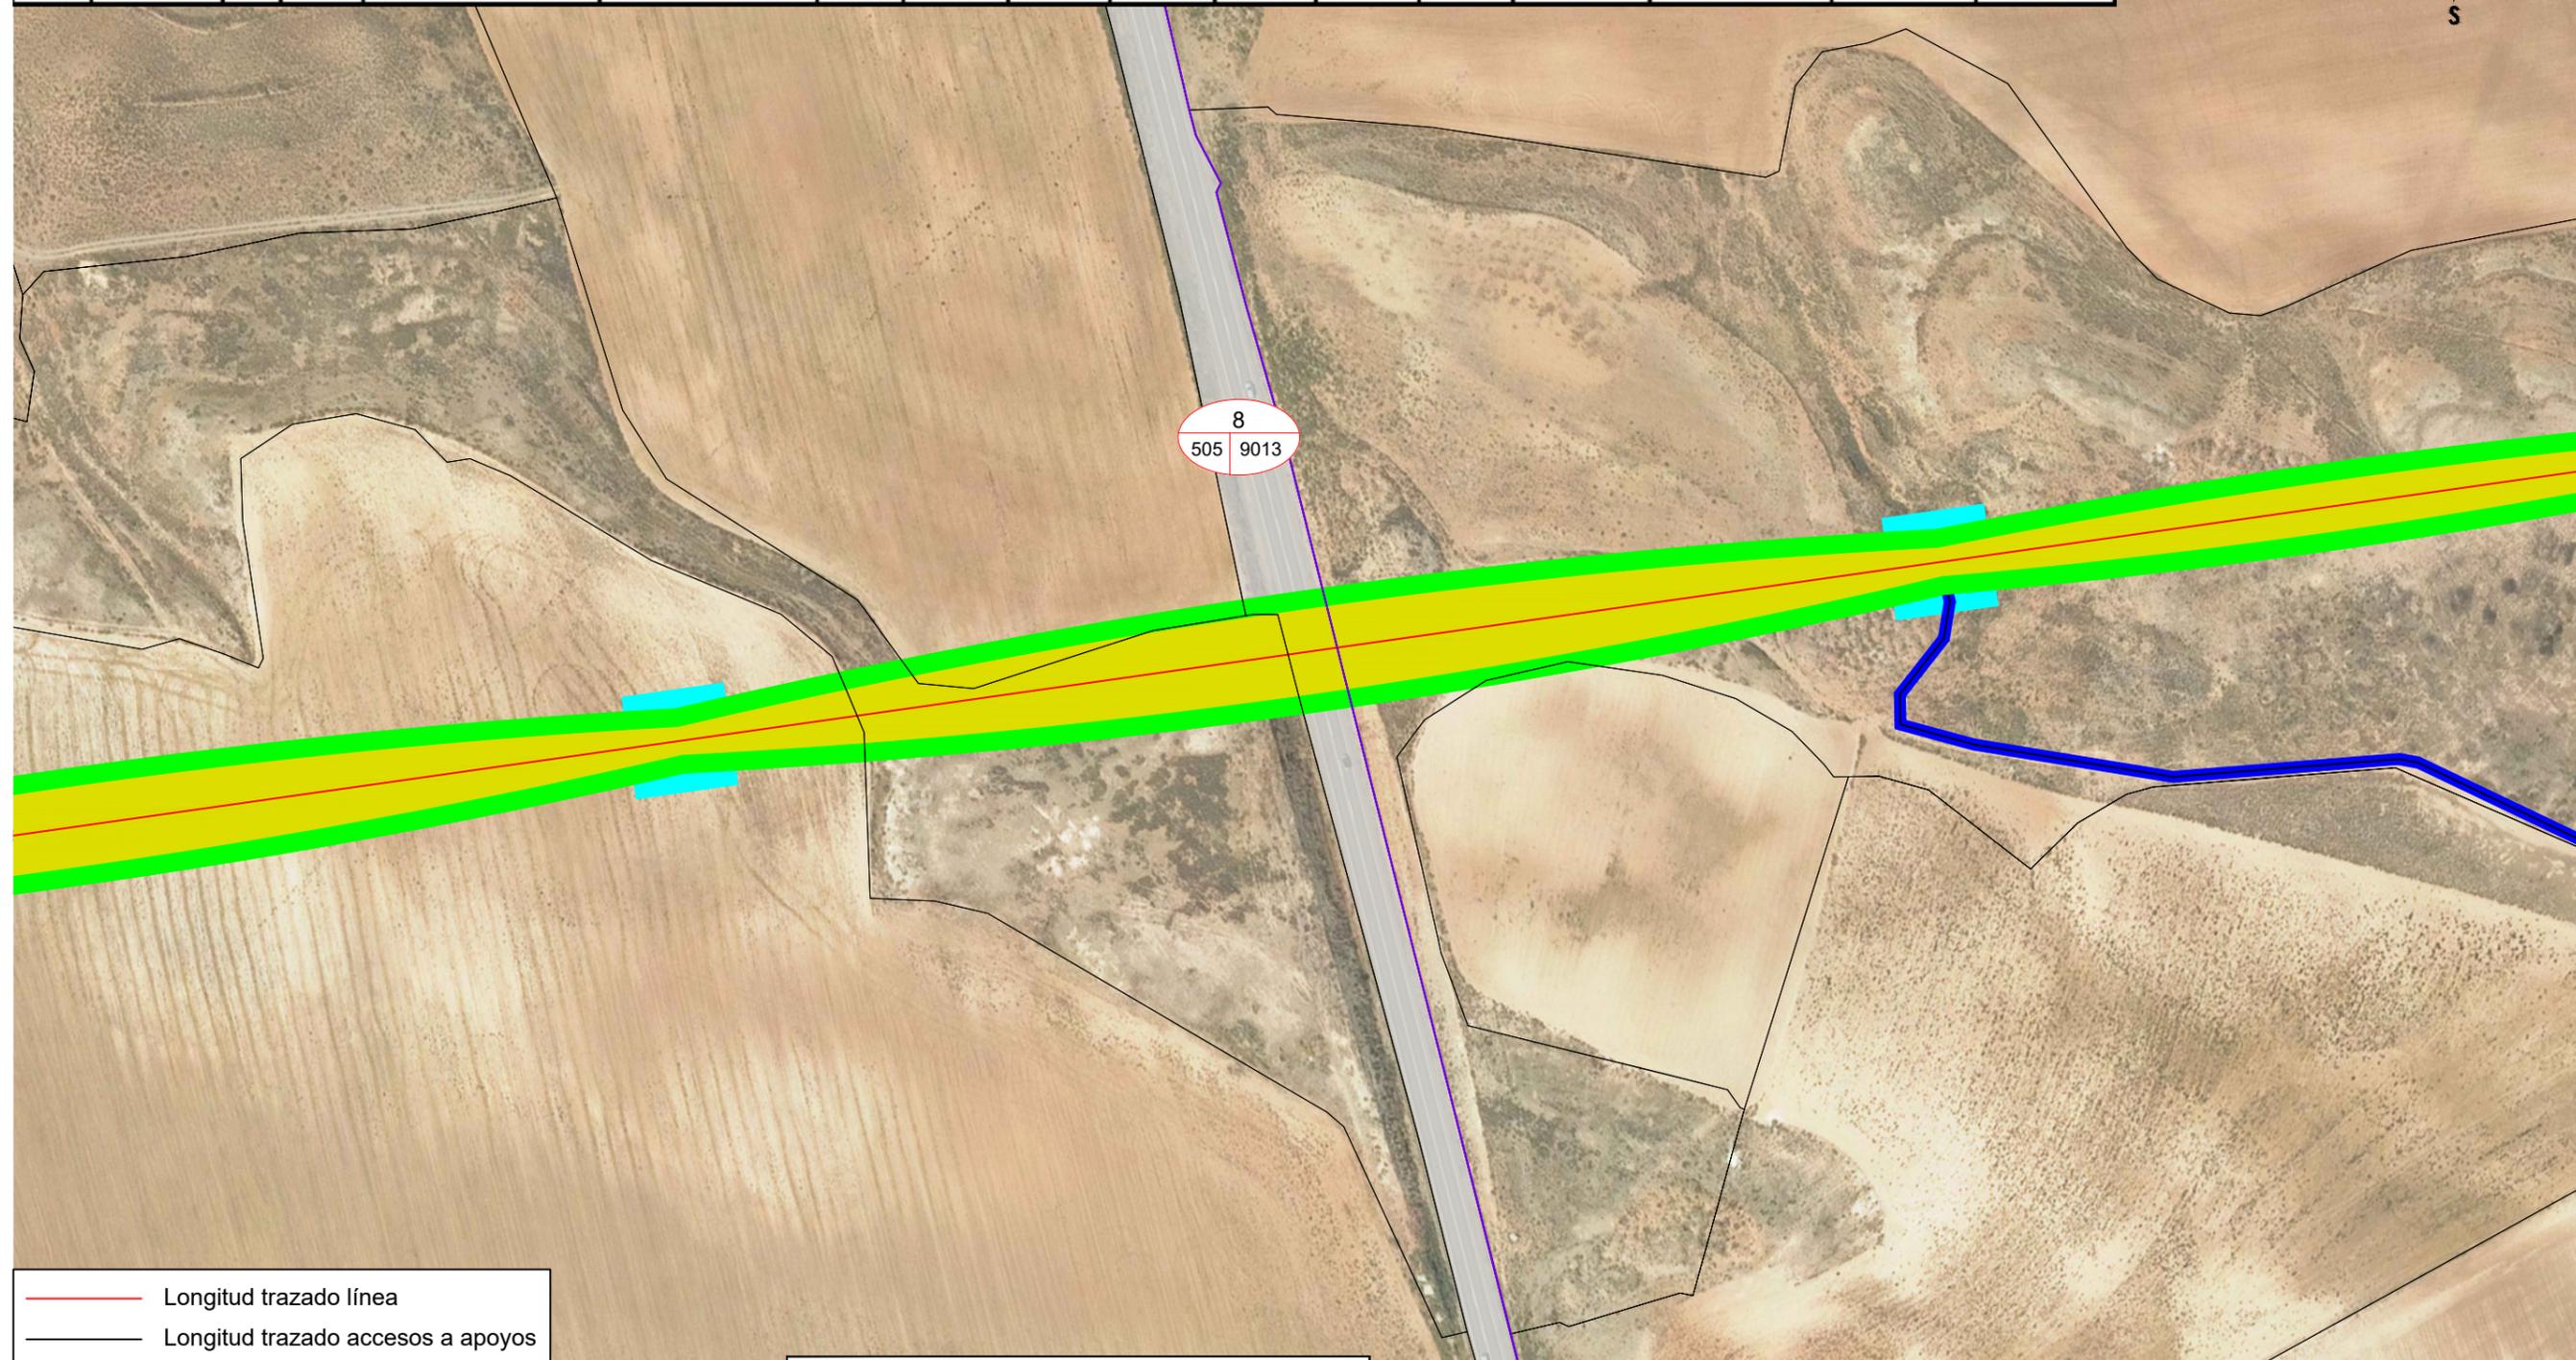

	Longitud trazado línea
	Longitud trazado accesos a apoyos
	Ocupación definitiva apoyo
	Servidumbre de paso aéreo
	Zona de seguridad
	Ocupación Temporal
	Acceso a apoyo
	Parcela afectada

LEYENDA DE PARCELAS

NÚMERO DE AFECCIÓN EN RBDA

35


3 107

NÚMERO DE PARCELA

NÚMERO DE POLIGONO

PLANTA SOLAR OPDE 10, S.L. 	1ª EMISIÓN	DIBUJADO	COMPROB.	 Isabel del Campo Palacios Ingeniera Industrial Colegiada n.º 3420 al servicio de la empresa
	FECHA	FEBRERO 2025	FEBRERO 2025	
PROYECTO PFV LA ABADÍA, SET LA ABADÍA Y LÍNEA 132 KV SET LA ABADÍA - AP Nº1 LAT "SET ELAWAN-SET PROMOTORES"	NOMBRE	PMR	APS	
TÍTULO	PLANO N	HOJA	ESCALA	
PLANO AFECCIÓN PARCELAS - LÍNEA AÉREA	2	4	1 : 2.000	

DATOS DE LA FINCA						LÍNEA AÉREA							Sup. Ocupación Definitiva (m ²)	Sup. Servidumbre de Paso para Vigilancia y Conservación (m ²)	Sup. Ocupación Temporal (m ²)	Sup. Zona de seguridad (m ²)
Nº Finca	Término Municipal	Pol	Par	Referencia catastral	Tipo de Cultivo	Nº Apoyo (ud)	Código Apoyo	Sup. Apoyo (m ²)	Long. Trazado (m)	Sup. Vuelo (m ²)	Long. Acceso (m)	Sup. Acceso (m ²)				
16	La Puebla de Hjar	504	135	44202B50400135	Labor o Labradío secano	-	-	-	29,86	331,15	-	-	-	331,15	-	427,78

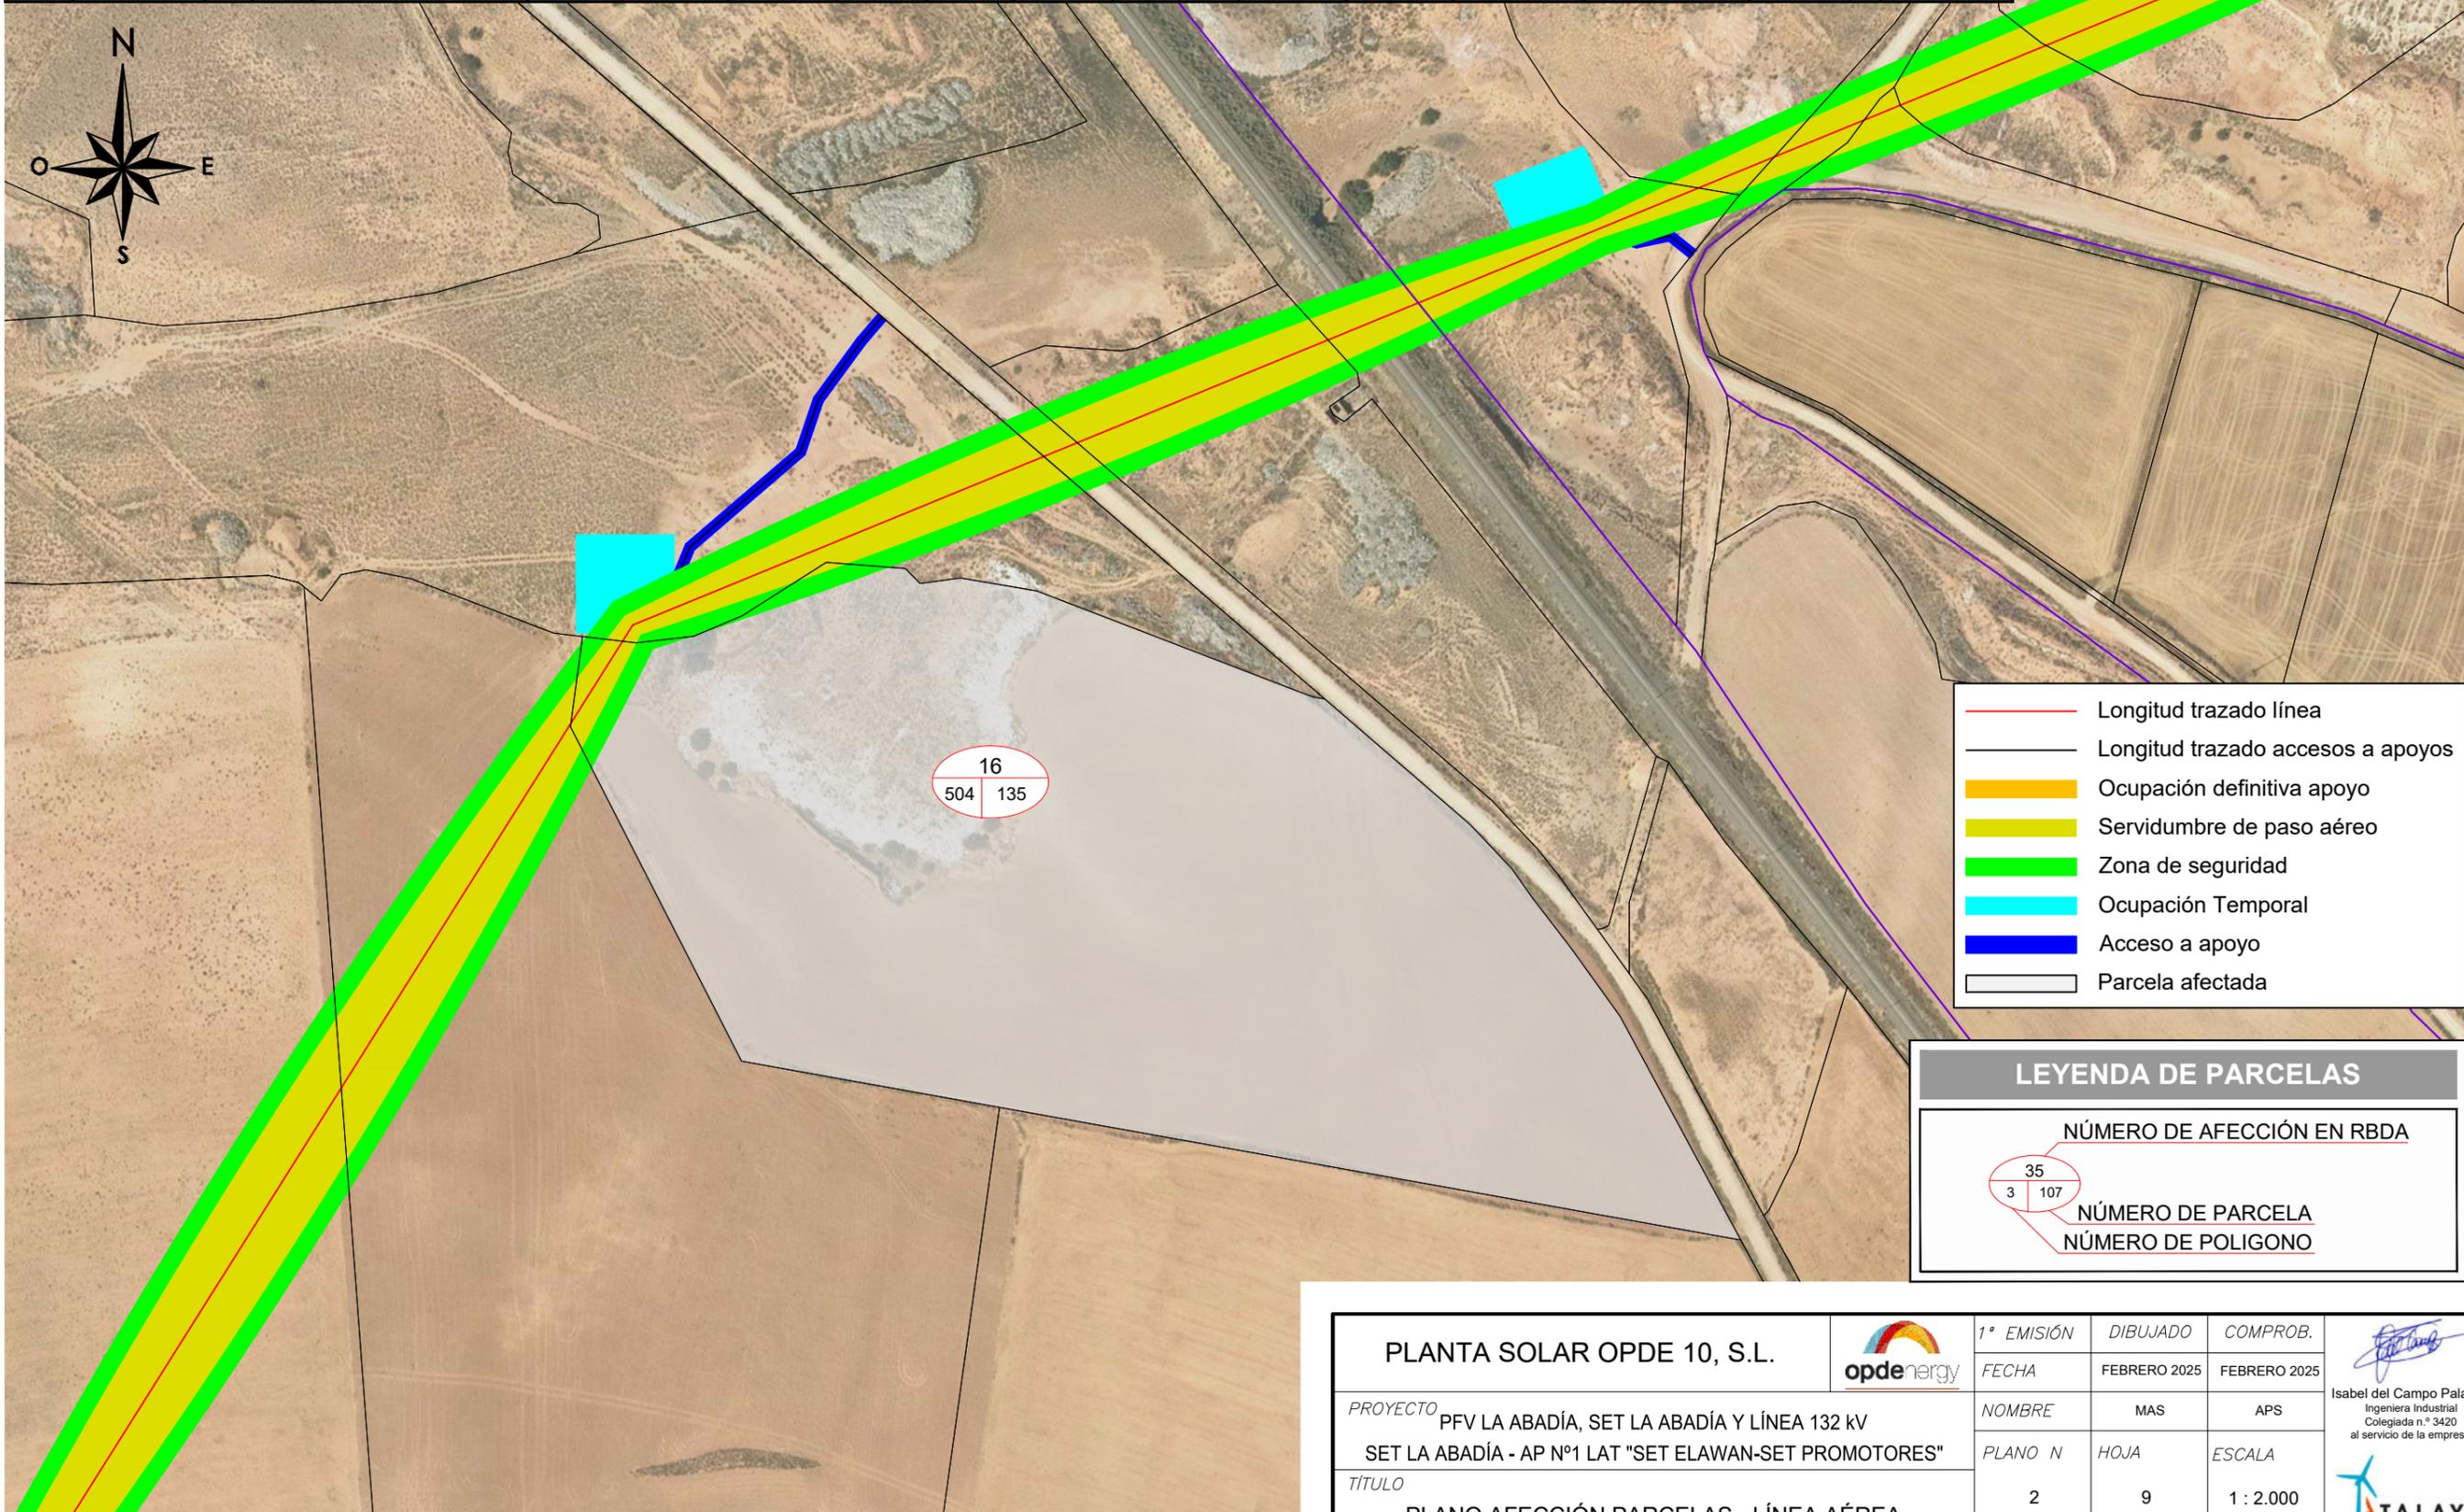

16
504 135

- Longitud trazado línea
- Longitud trazado accesos a apoyos
- Ocupación definitiva apoyo
- Servidumbre de paso aéreo
- Zona de seguridad
- Ocupación Temporal
- Acceso a apoyo
- Parcela afectada

LEYENDA DE PARCELAS

NÚMERO DE AFECCIÓN EN RBDA

35


3 107

NÚMERO DE PARCELA

NÚMERO DE POLIGONO

PLANTA SOLAR OPDE 10, S.L. 	1ª EMISIÓN	DIBUJADO	COMPROB.	 Isabel del Campo Palacios Ingeniera Industrial Colegiada n.º 3420 al servicio de la empresa
	FECHA	FEBRERO 2025	FEBRERO 2025	
PROYECTO	NOMBRE	MAS	APS	
PFV LA ABADÍA, SET LA ABADÍA Y LÍNEA 132 KV SET LA ABADÍA - AP Nº1 LAT "SET ELAWAN-SET PROMOTORES"	PLANO N	HOJA	ESCALA	
TÍTULO	2	9	1 : 2.000	
PLANO AFECCIÓN PARCELAS - LÍNEA AÉREA				

DATOS DE LA FINCA						LÍNEA AÉREA							Sup. Ocupación Definitiva (m ²)	Sup. Servidumbre de Paso para Vigilancia y Conservación (m ²)	Sup. Ocupación Temporal (m ²)	Sup. Zona de seguridad (m ²)
Nº Finca	Término Municipal	Pol	Par	Referencia catastral	Tipo de Cultivo	Nº Apoyo (ud)	Código Apoyo	Sup. Apoyo (m ²)	Long. Trazado (m)	Sup. Vuelo (m ²)	Long. Acceso (m)	Sup. Acceso (m ²)				
27	La Puebla de Hjar	502	126	44202B50200126	Pastos	1,00	AP12	23,52	149,60	1.859,72	128,84	386,52	23,52	2.246,24	900,00	1.449,00

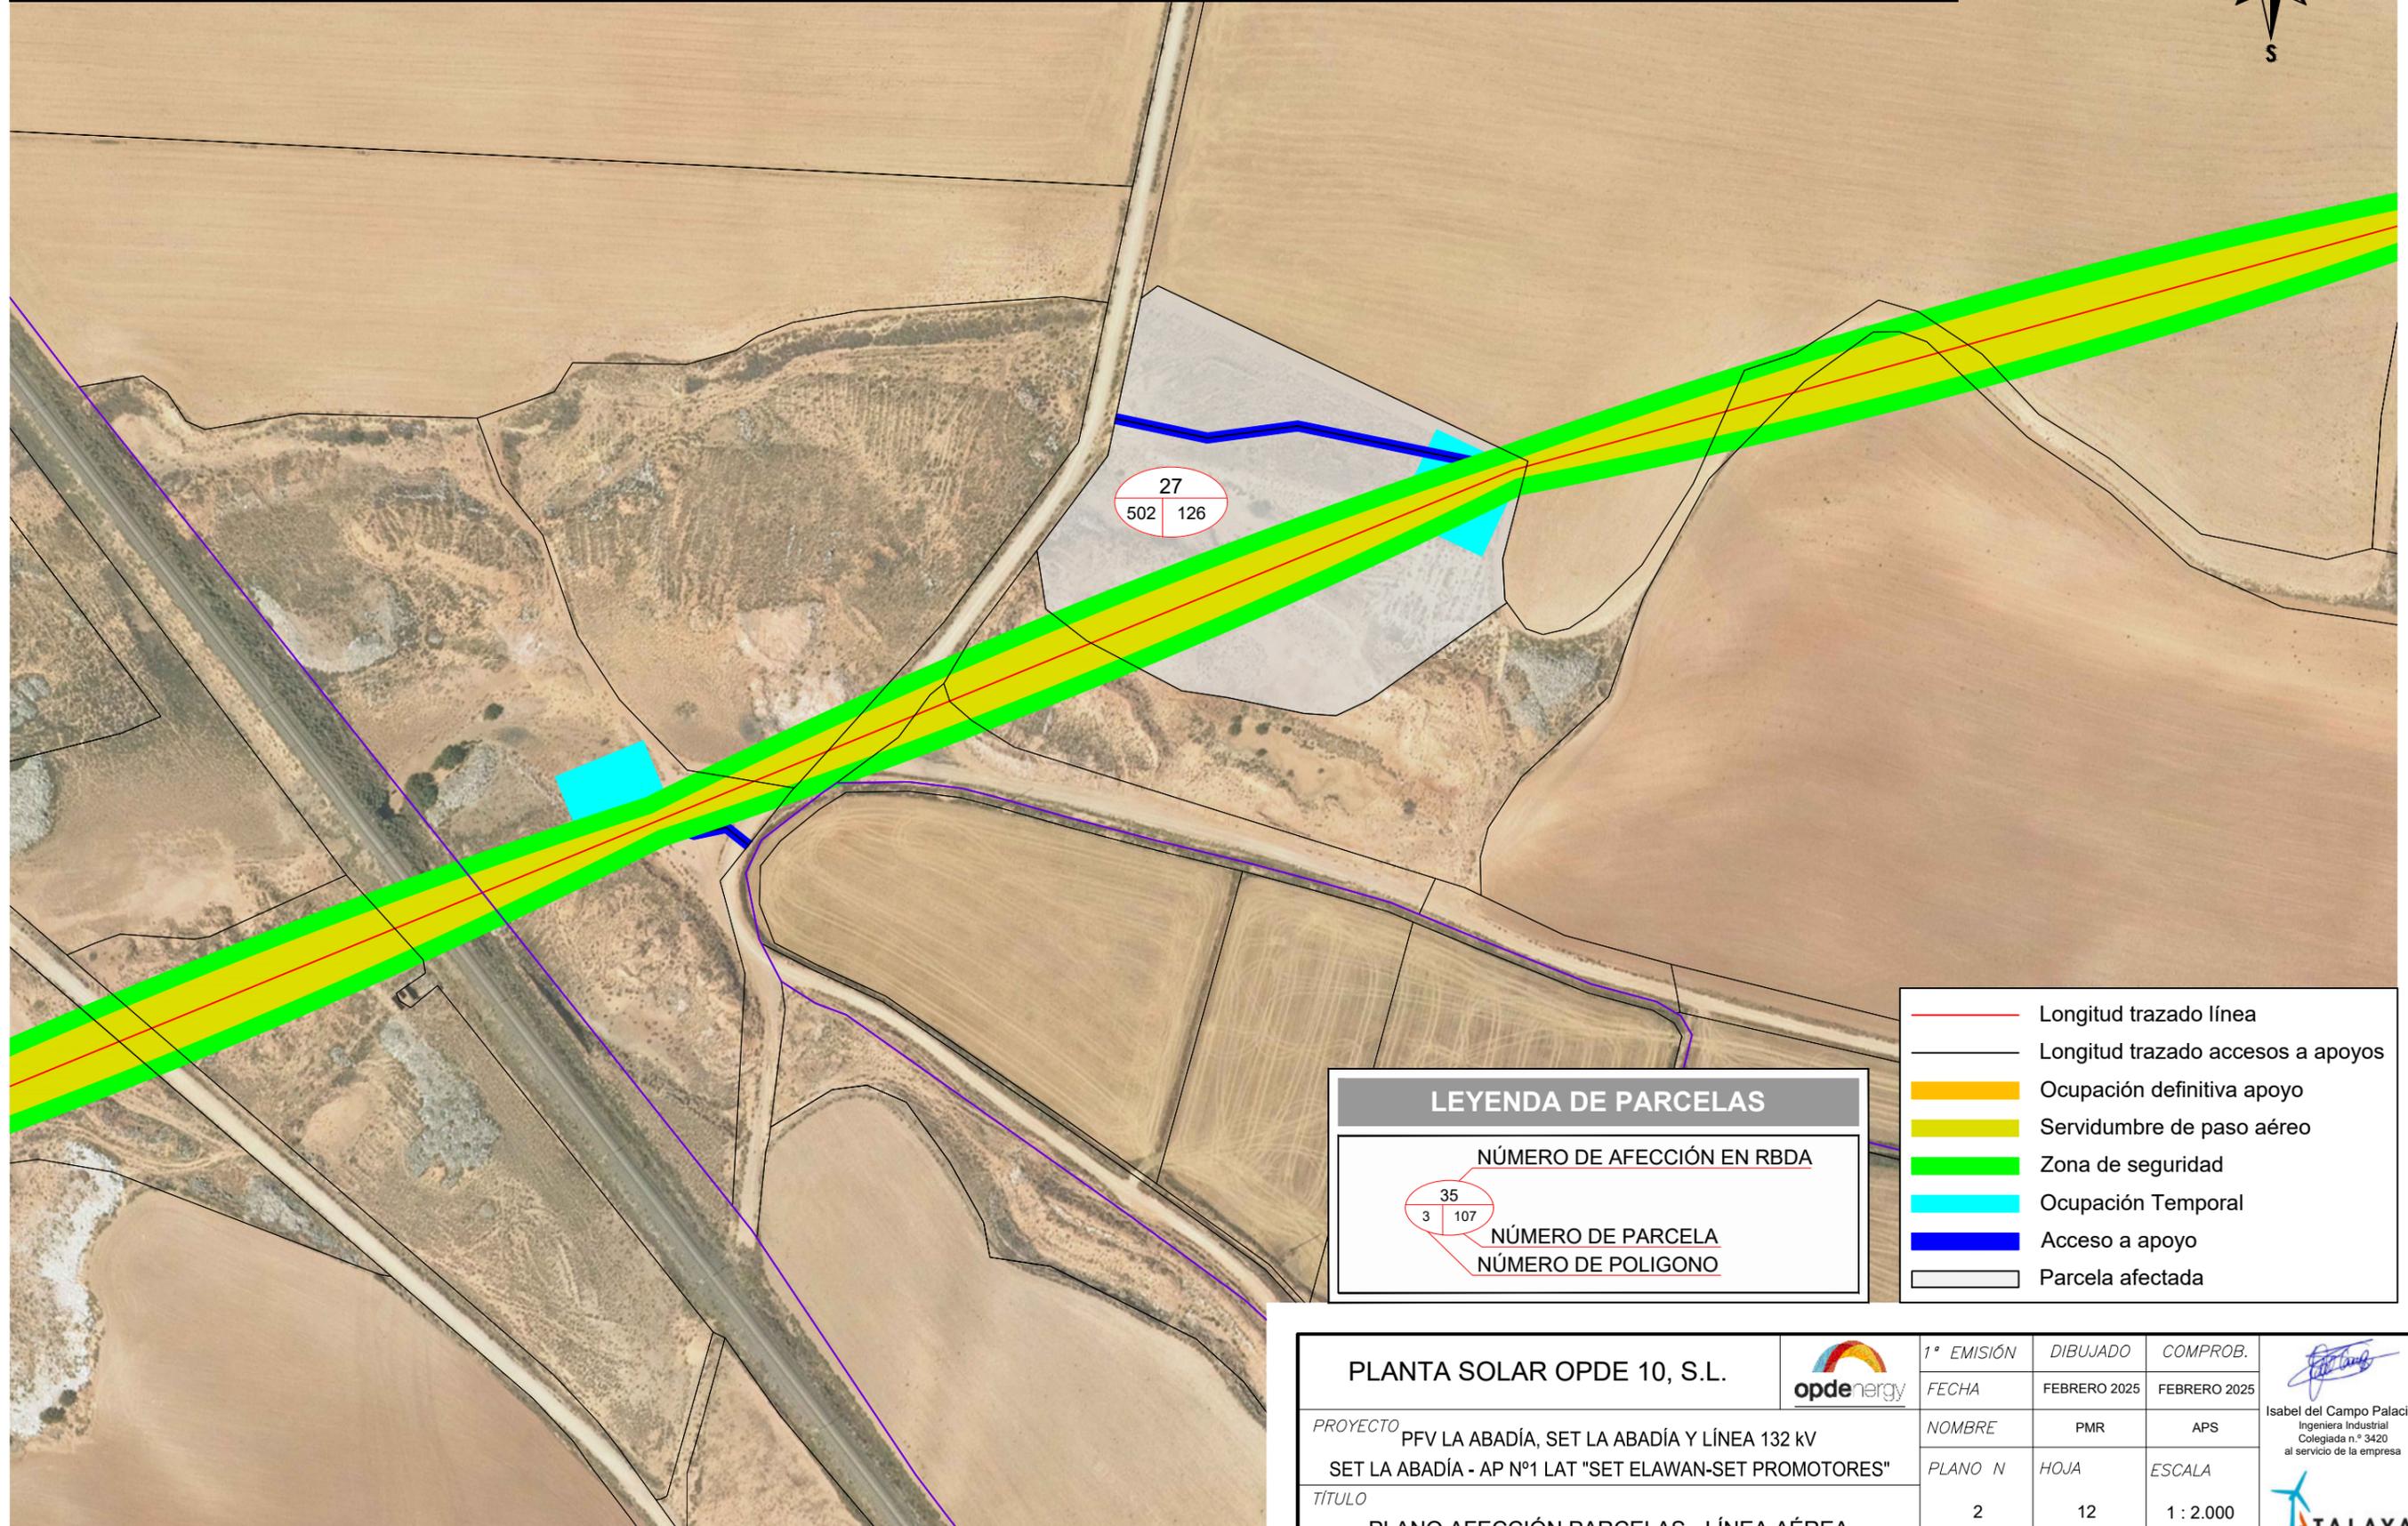

LEYENDA DE PARCELAS

NÚMERO DE AFECCIÓN EN RBDA

35

3 | 107

NÚMERO DE PARCELA

NÚMERO DE POLIGONO

- Longitud trazado línea
- Longitud trazado accesos a apoyos
- Ocupación definitiva apoyo
- Servidumbre de paso aéreo
- Zona de seguridad
- Ocupación Temporal
- Acceso a apoyo
- Parcela afectada

PLANTA SOLAR OPDE 10, S.L.		1ª EMISIÓN	DIBUJADO	COMPROB.	
		FECHA	FEBRERO 2025	FEBRERO 2025	
PROYECTO	PFV LA ABADÍA, SET LA ABADÍA Y LÍNEA 132 KV SET LA ABADÍA - AP Nº1 LAT "SET ELAWAN-SET PROMOTORES"	NOMBRE	PMR	APS	Isabel del Campo Palacios Ingeniera Industrial Colegiada n.º 3420 al servicio de la empresa
TÍTULO		PLANO AFECCIÓN PARCELAS - LÍNEA AÉREA	PLANO N	HOJA	
		2	12	1 : 2.000	

LAT 132 KV SET LA ABADÍA - AP. N° 1 LAT "SET ELAWAN-SET PROMOTORES"

DATOS DE LA FINCA						LÍNEA AÉREA							Sup. Ocupación Definitiva (m²)	Sup. Servidumbre de Paso para Vigilancia y Conservación (m²)	Sup. Ocupación Temporal (m²)	Sup. Zona de seguridad (m²)
Nº Finca	Término Municipal	Pol	Par	Referencia catastral	Tipo de Cultivo	Nº Apoyo (ud)	Código Apoyo	Sup. Apoyo (m²)	Long. Trazado (m)	Sup. Vuelo (m²)	Long. Acceso (m)	Sup. Acceso (m²)				
30	La Puebla de Hjar	502	128	44202B50200128	Labor o Labradío seco	1,00	AP13	3,80	84,47	1.135,95	184,25	551,55	3,80	1.687,50	900,00	847,50




	Longitud trazado línea
	Longitud trazado accesos a apoyos
	Ocupación definitiva apoyo
	Servidumbre de paso aéreo
	Zona de seguridad
	Ocupación Temporal
	Acceso a apoyo
	Parcela afectada

LEYENDA DE PARCELAS		
NÚMERO DE AFECCIÓN EN RBDA		
35		
3	107	
NÚMERO DE PARCELA		
NÚMERO DE POLIGONO		

PLANTA SOLAR OPDE 10, S.L. 	1ª EMISIÓN	DIBUJADO	COMPROB.	 Isabel del Campo Palacios Ingenera Industrial Colegiada n.º 3420 al servicio de la empresa
	FECHA	FEBRERO 2025	FEBRERO 2025	
PROYECTO PFV LA ABADÍA, SET LA ABADÍA Y LÍNEA 132 KV SET LA ABADÍA - AP N°1 LAT "SET ELAWAN-SET PROMOTORES"	NOMBRE	MAS	APS	
	PLANO N	HOJA	ESCALA	
TÍTULO	2	15	1 : 2.000	
PLANO AFECCIÓN PARCELAS - LÍNEA AÉREA				

DATOS DE LA FINCA						LÍNEA AÉREA							Sup. Ocupación Definitiva (m ²)	Sup. Servidumbre de Paso para Vigilancia y Conservación (m ²)	Sup. Ocupación Temporal (m ²)	Sup. Zona de seguridad (m ²)
Nº Finca	Término Municipal	Pol	Par	Referencia catastral	Tipo de Cultivo	Nº Apoyo (ud)	Código Apoyo	Sup. Apoyo (m ²)	Long. Trazado (m)	Sup. Vuelo (m ²)	Long. Acceso (m)	Sup. Acceso (m ²)				
45	La Puebla de Híjar	502	28	44202B50200028	Labor o Labradío seco	-	-	-	-	41,54	-	-	-	41,54	-	98,92

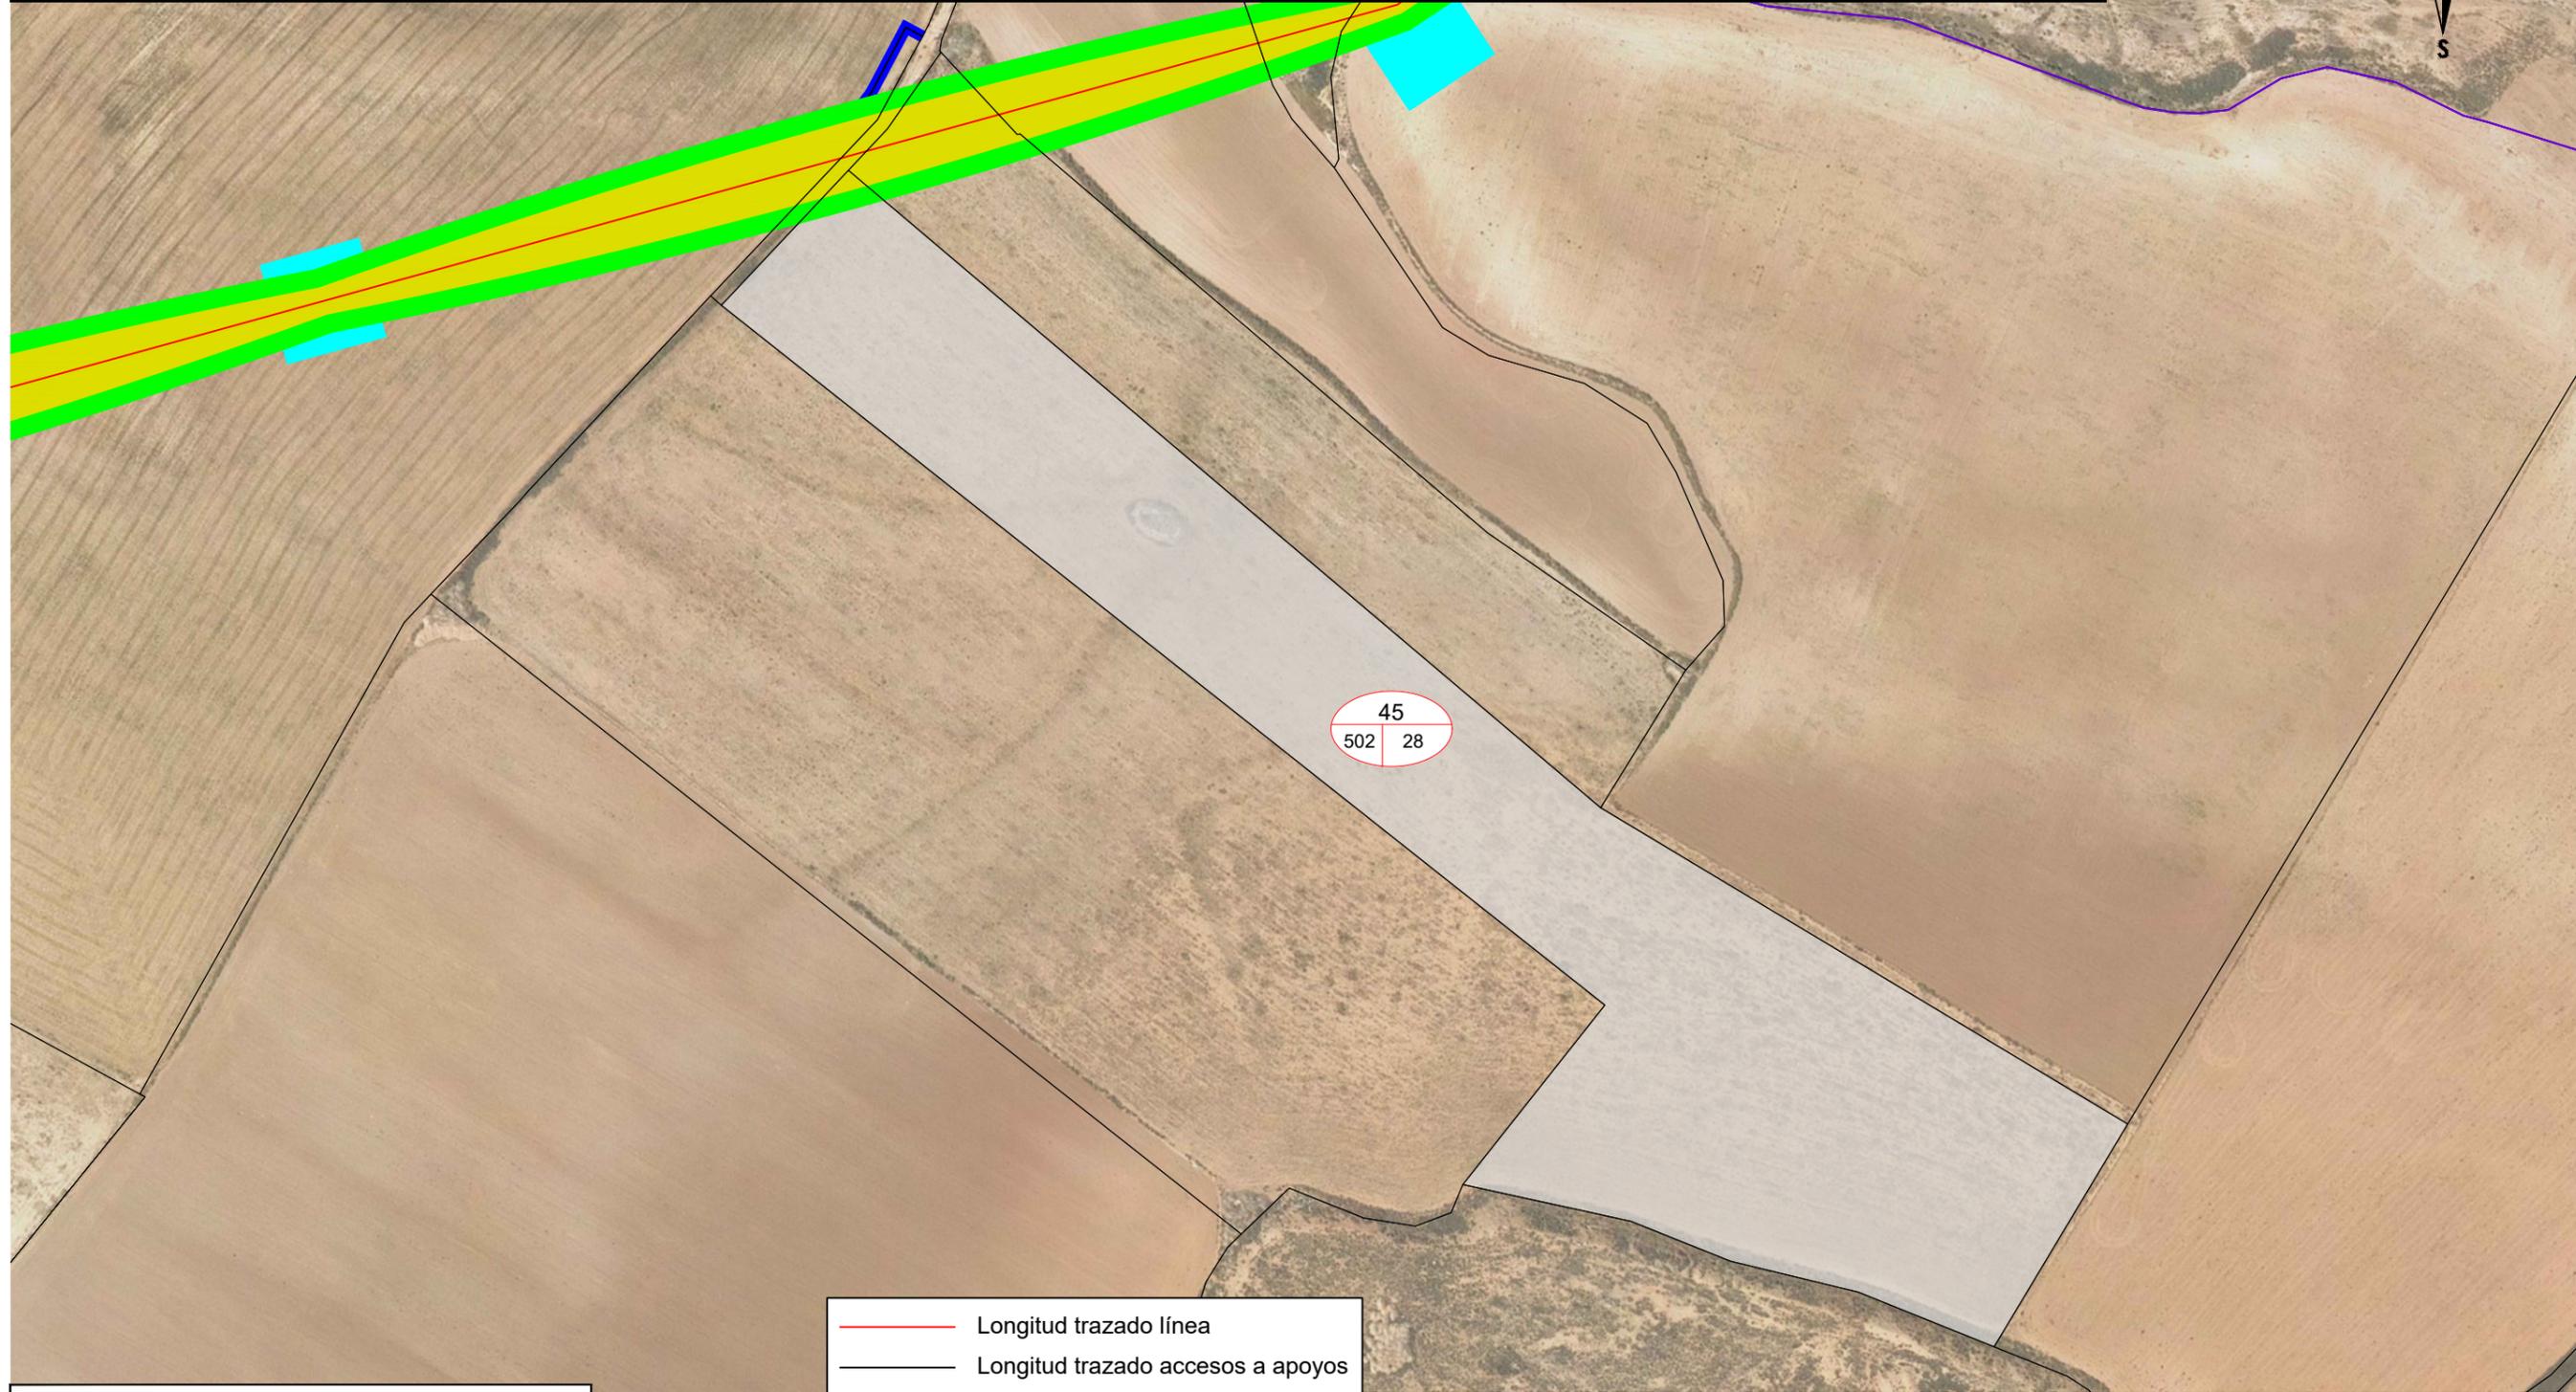

45
502 | 28

- Longitud trazado línea
- Longitud trazado accesos a apoyos
- Ocupación definitiva apoyo
- Servidumbre de paso aéreo
- Zona de seguridad
- Ocupación Temporal
- Acceso a apoyo
- Parcela afectada

LEYENDA DE PARCELAS

NÚMERO DE AFECCIÓN EN RBDA

35

NÚMERO DE PARCELA

NÚMERO DE POLIGONO

PLANTA SOLAR OPDE 10, S.L. 	1ª EMISIÓN	DIBUJADO	COMPROB.	 Isabel del Campo Palacios Ingeniera Industrial Colegiada n.º 3420 al servicio de la empresa
	FECHA	FEBRERO 2025	FEBRERO 2025	
PROYECTO PFV LA ABADÍA, SET LA ABADÍA Y LÍNEA 132 kV SET LA ABADÍA - AP Nº1 LAT "SET ELAWAN-SET PROMOTORES"	NOMBRE	PMR	APS	
TÍTULO	PLANO N	HOJA	ESCALA	
PLANO AFECCIÓN PARCELAS - LÍNEA AÉREA	2	24	1 : 2.000	

LAT 132 KV SET LA ABADÍA - AP. Nº 1 LAT "SET ELAWAN-SET PROMOTORES"

DATOS DE LA FINCA						LÍNEA AÉREA							Sup. Ocupación Definitiva (m²)	Sup. Servidumbre de Paso para Vigilancia y Conservación (m²)	Sup. Ocupación Temporal (m²)	Sup. Zona de seguridad (m²)
Nº Finca	Término Municipal	Pol	Par	Referencia catastral	Tipo de Cultivo	Nº Apoyo (ud)	Código Apoyo	Sup. Apoyo (m²)	Long. Trazado (m)	Sup. Vuelo (m²)	Long. Acceso (m)	Sup. Acceso (m²)				
7	La Puebla de Híjar	505	78	44202B50500078	Labor o Labradío seco	-	-	-	-	266,05	-	-	-	266,05	-	493,30



LEYENDA DE PARCELAS


NÚMERO DE AFECCIÓN EN RBDA

35
3 | 107

NÚMERO DE PARCELA

NÚMERO DE POLIGONO

- Longitud trazado línea
- Longitud trazado accesos a apoyos
- Ocupación definitiva apoyo
- Servidumbre de paso aéreo
- Zona de seguridad
- Ocupación Temporal
- Acceso a apoyo
- Parcela afectada

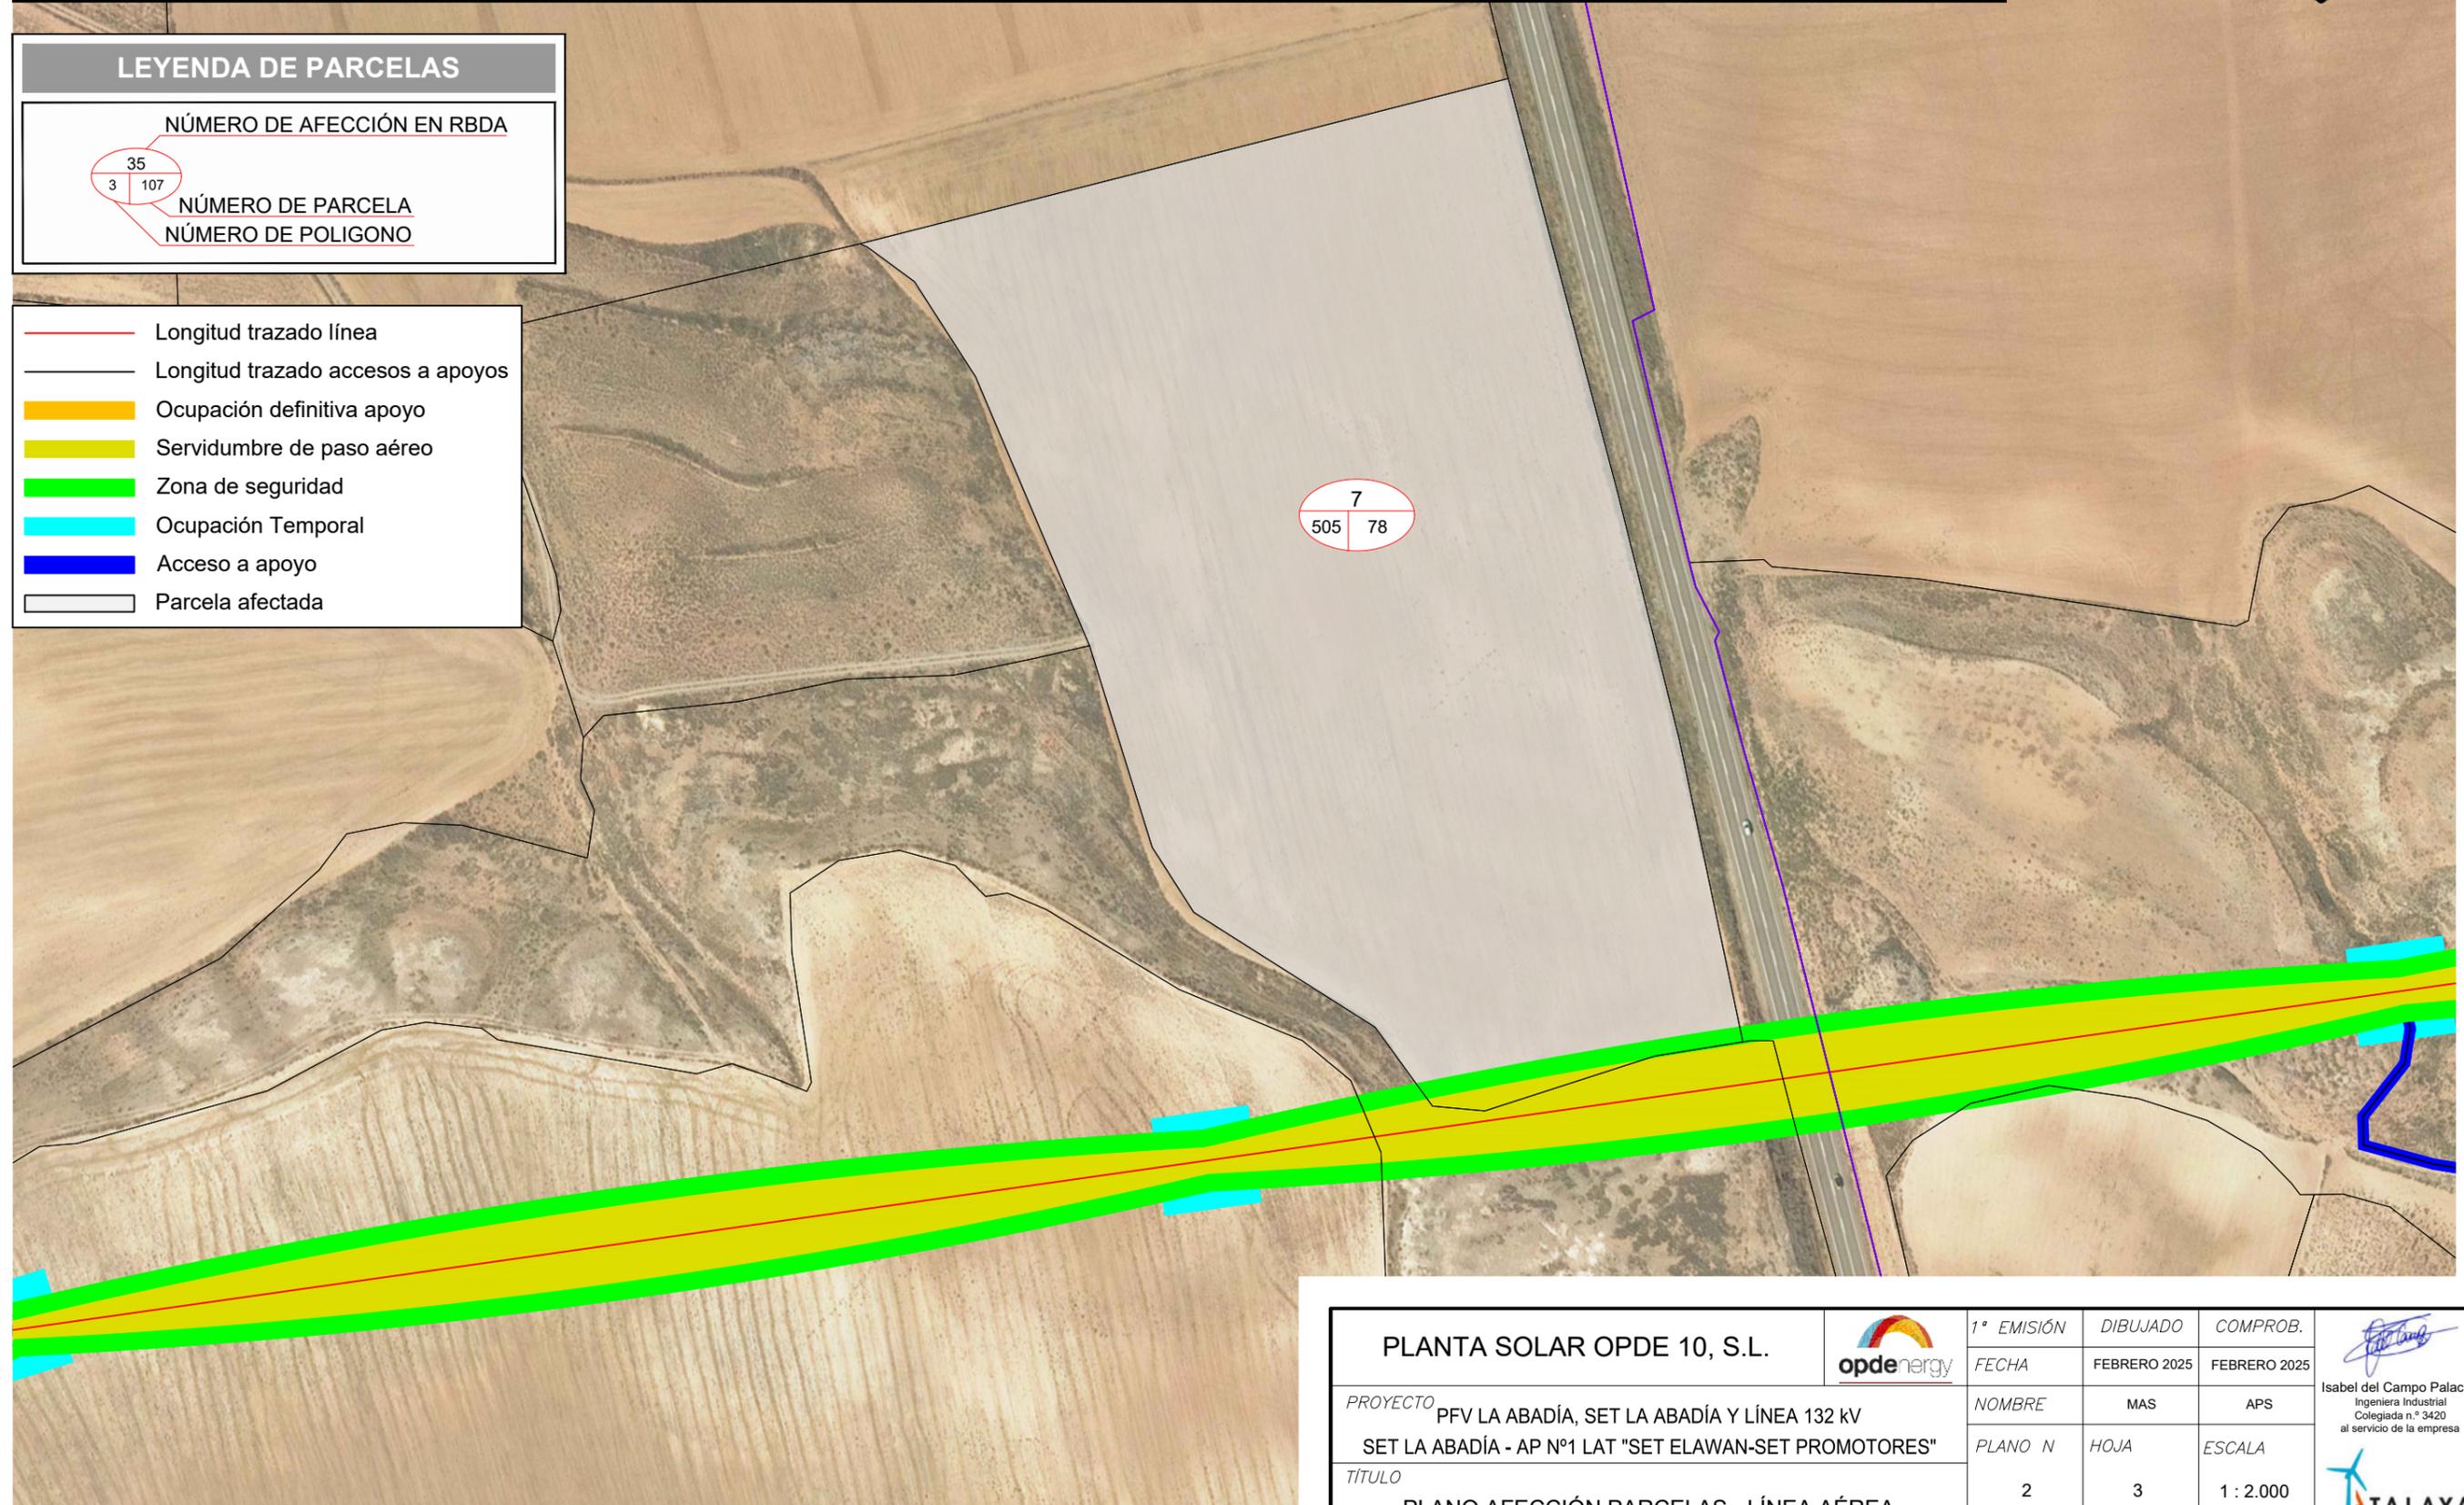

PLANTA SOLAR OPDE 10, S.L.



1ª EMISIÓN	DIBUJADO	COMPROB.
FECHA	FEBRERO 2025	FEBRERO 2025
NOMBRE	MAS	APS
PLANO N	HOJA	ESCALA
2	3	1 : 2.000


Isabel del Campo Palacios

Isabel del Campo Palacios
Ingeniera Industrial
Colegiada n.º 3420
al servicio de la empresa



PROYECTO PFV LA ABADÍA, SET LA ABADÍA Y LÍNEA 132 KV
SET LA ABADÍA - AP Nº1 LAT "SET ELAWAN-SET PROMOTORES"
TÍTULO PLANO AFECCIÓN PARCELAS - LÍNEA AÉREA

DATOS DE LA FINCA						LÍNEA AÉREA							Sup. Ocupación Definitiva (m ²)	Sup. Servidumbre de Paso para Vigilancia y Conservación (m ²)	Sup. Ocupación Temporal (m ²)	Sup. Zona de seguridad (m ²)
Nº Finca	Término Municipal	Pol	Par	Referencia catastral	Tipo de Cultivo	Nº Apoyo (ud)	Código Apoyo	Sup. Apoyo (m ²)	Long. Trazado (m)	Sup. Vuelo (m ²)	Long. Acceso (m)	Sup. Acceso (m ²)				
19	La Puebla de Híjar	504	165	44202B50400165	Pastos	-	-	-	83,61	1.514,78	-	-	-	1.514,78	-	835,92

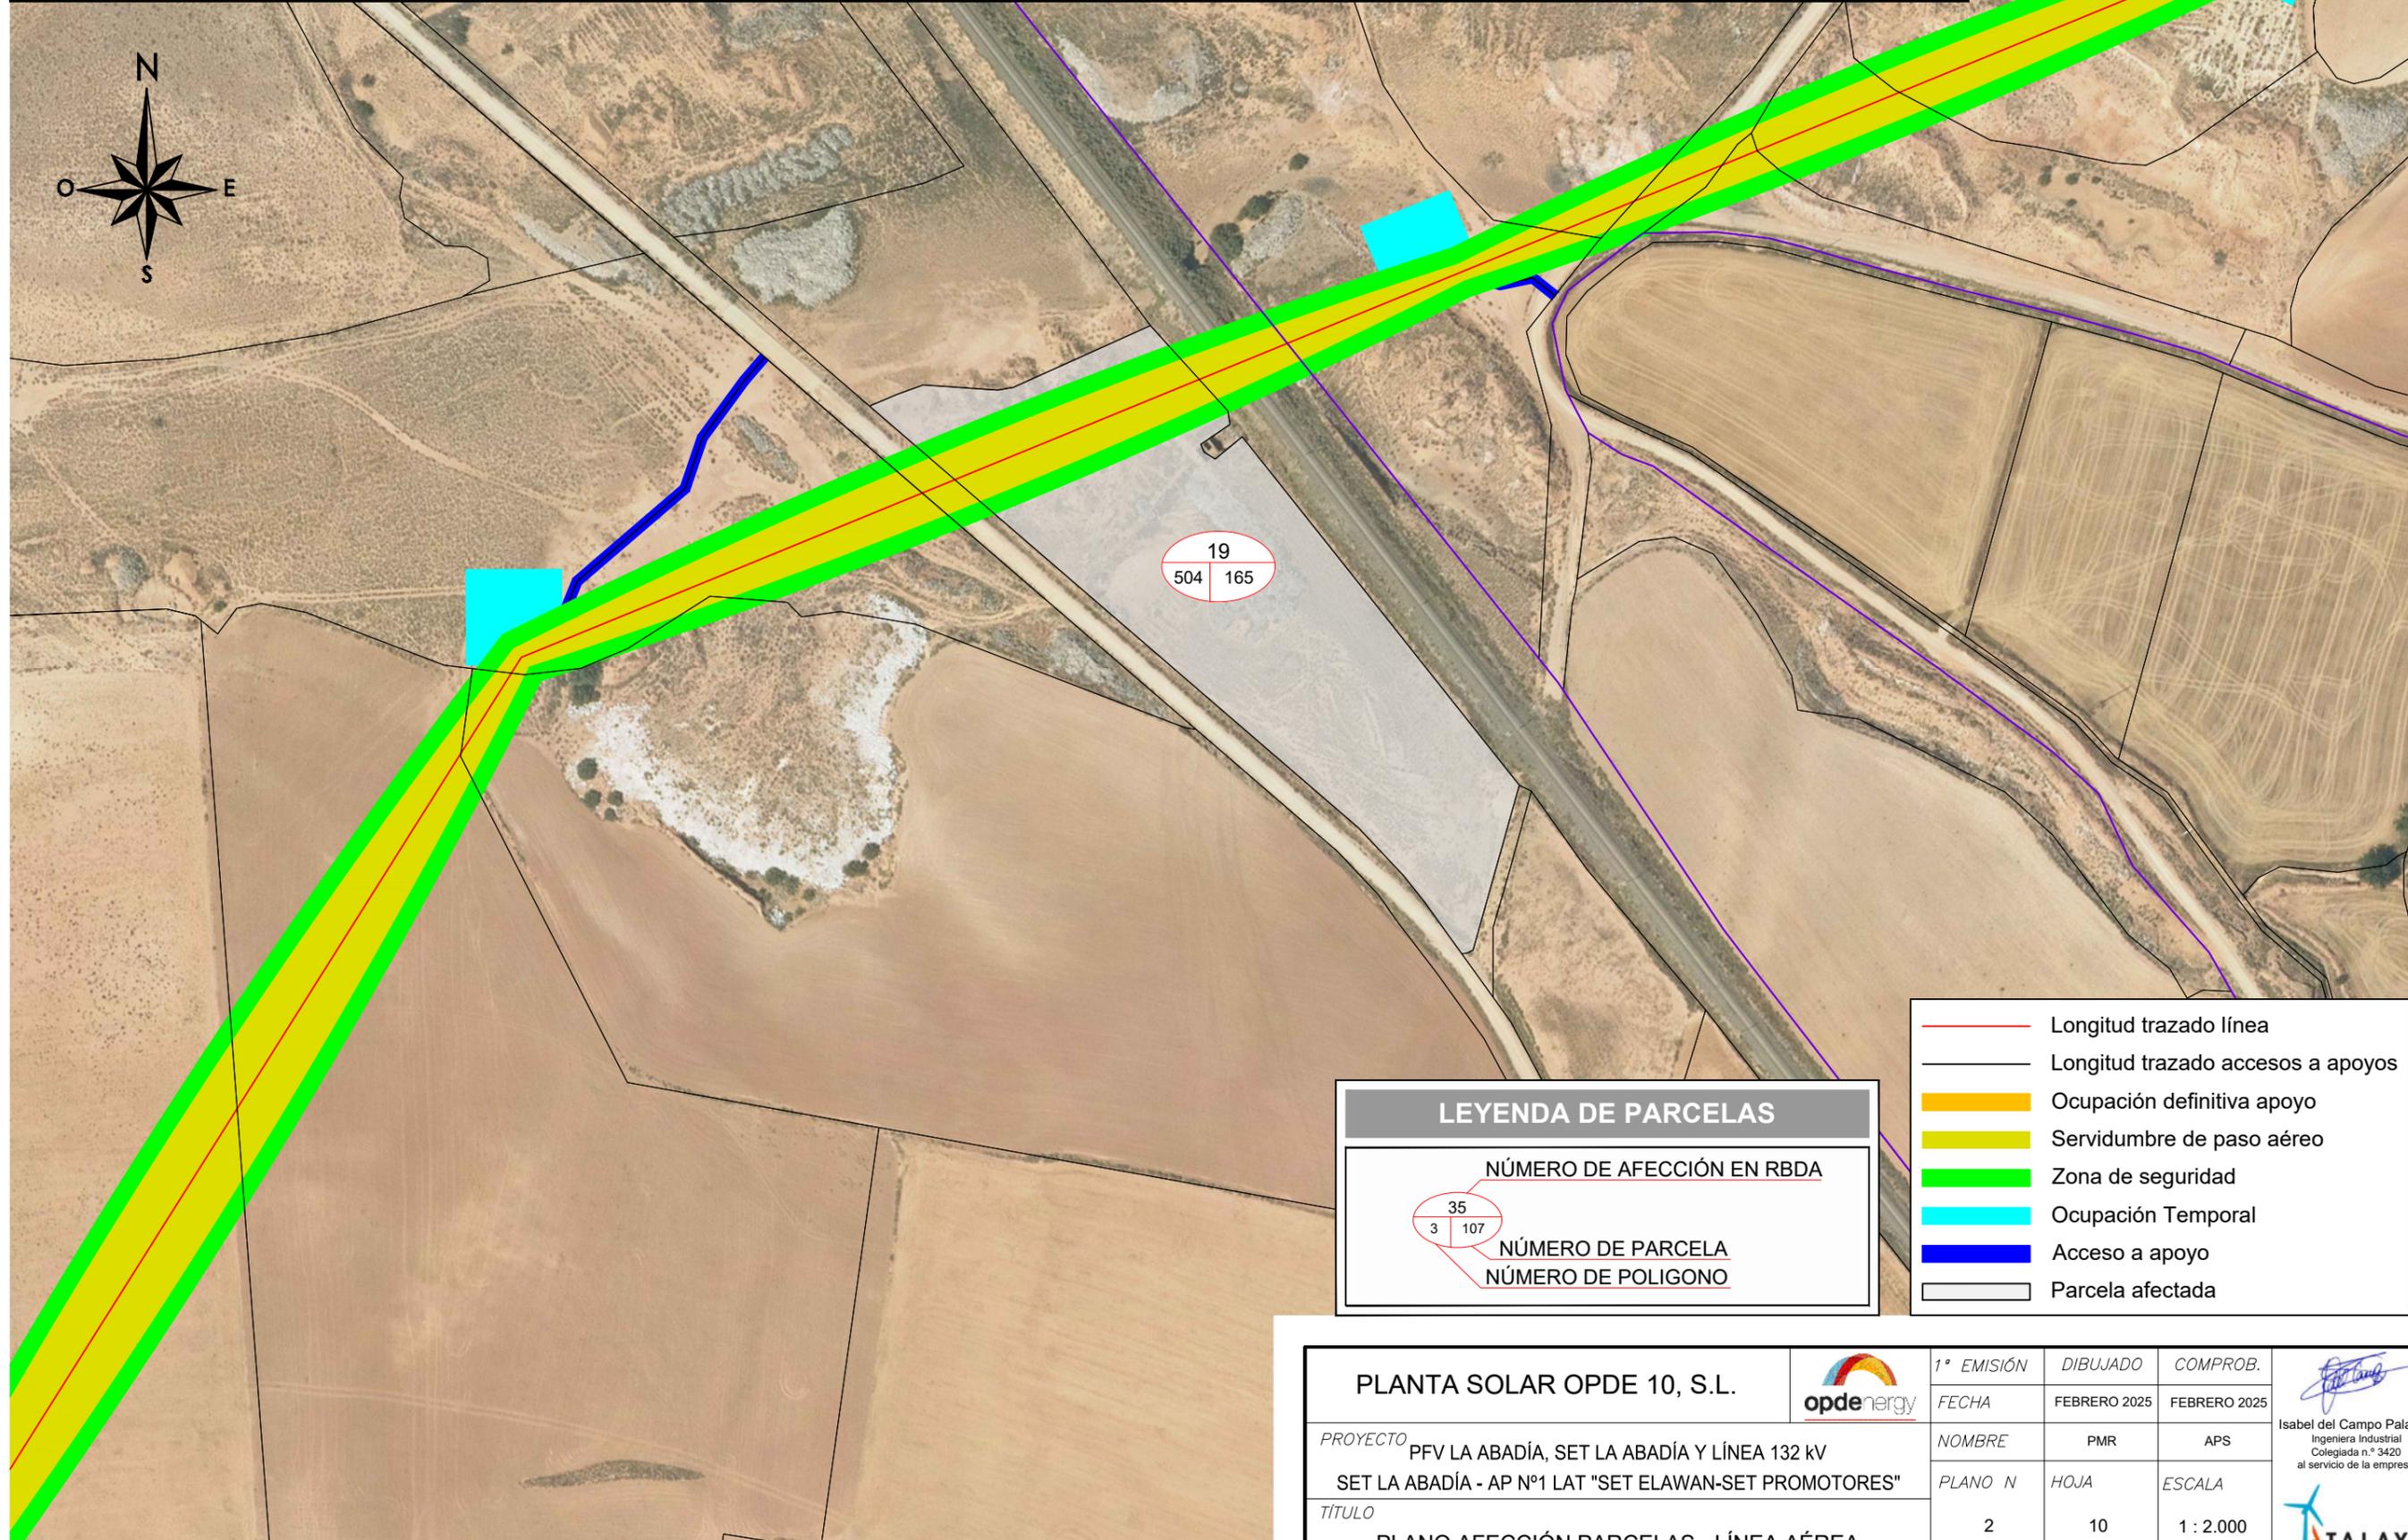

19
504 165

LEYENDA DE PARCELAS

NÚMERO DE AFECCIÓN EN RBDA

35
3 107


NÚMERO DE PARCELA

NÚMERO DE POLIGONO

- Longitud trazado línea
- Longitud trazado accesos a apoyos
- Ocupación definitiva apoyo
- Servidumbre de paso aéreo
- Zona de seguridad
- Ocupación Temporal
- Acceso a apoyo
- Parcela afectada

PLANTA SOLAR OPDE 10, S.L.			1ª EMISIÓN	DIBUJADO	COMPROB.	 Isabel del Campo Palacios Ingeniera Industrial Colegiada n.º 3420 al servicio de la empresa
PROYECTO		PFV LA ABADÍA, SET LA ABADÍA Y LÍNEA 132 KV	FECHA	FEBRERO 2025	FEBRERO 2025	
SET LA ABADÍA - AP Nº1 LAT "SET ELAWAN-SET PROMOTORES"		NOMBRE	PMR	APS		
TÍTULO		PLANO N	HOJA	ESCALA		
PLANO AFECCIÓN PARCELAS - LÍNEA AÉREA		2	10	1 : 2.000		

DATOS DE LA FINCA						LÍNEA AÉREA							Sup. Ocupación Definitiva (m ²)	Sup. Servidumbre de Paso para Vigilancia y Conservación (m ²)	Sup. Ocupación Temporal (m ²)	Sup. Zona de seguridad (m ²)
Nº Finca	Término Municipal	Pol	Par	Referencia catastral	Tipo de Cultivo	Nº Apoyo (ud)	Código Apoyo	Sup. Apoyo (m ²)	Long. Trazado (m)	Sup. Vuelo (m ²)	Long. Acceso (m)	Sup. Acceso (m ²)				
37	La Puebla de Híjar	502	131	44202B50200131	Labor o Labradío secano	-	-	-	-	69,81	-	-	-	69,81	-	127,06

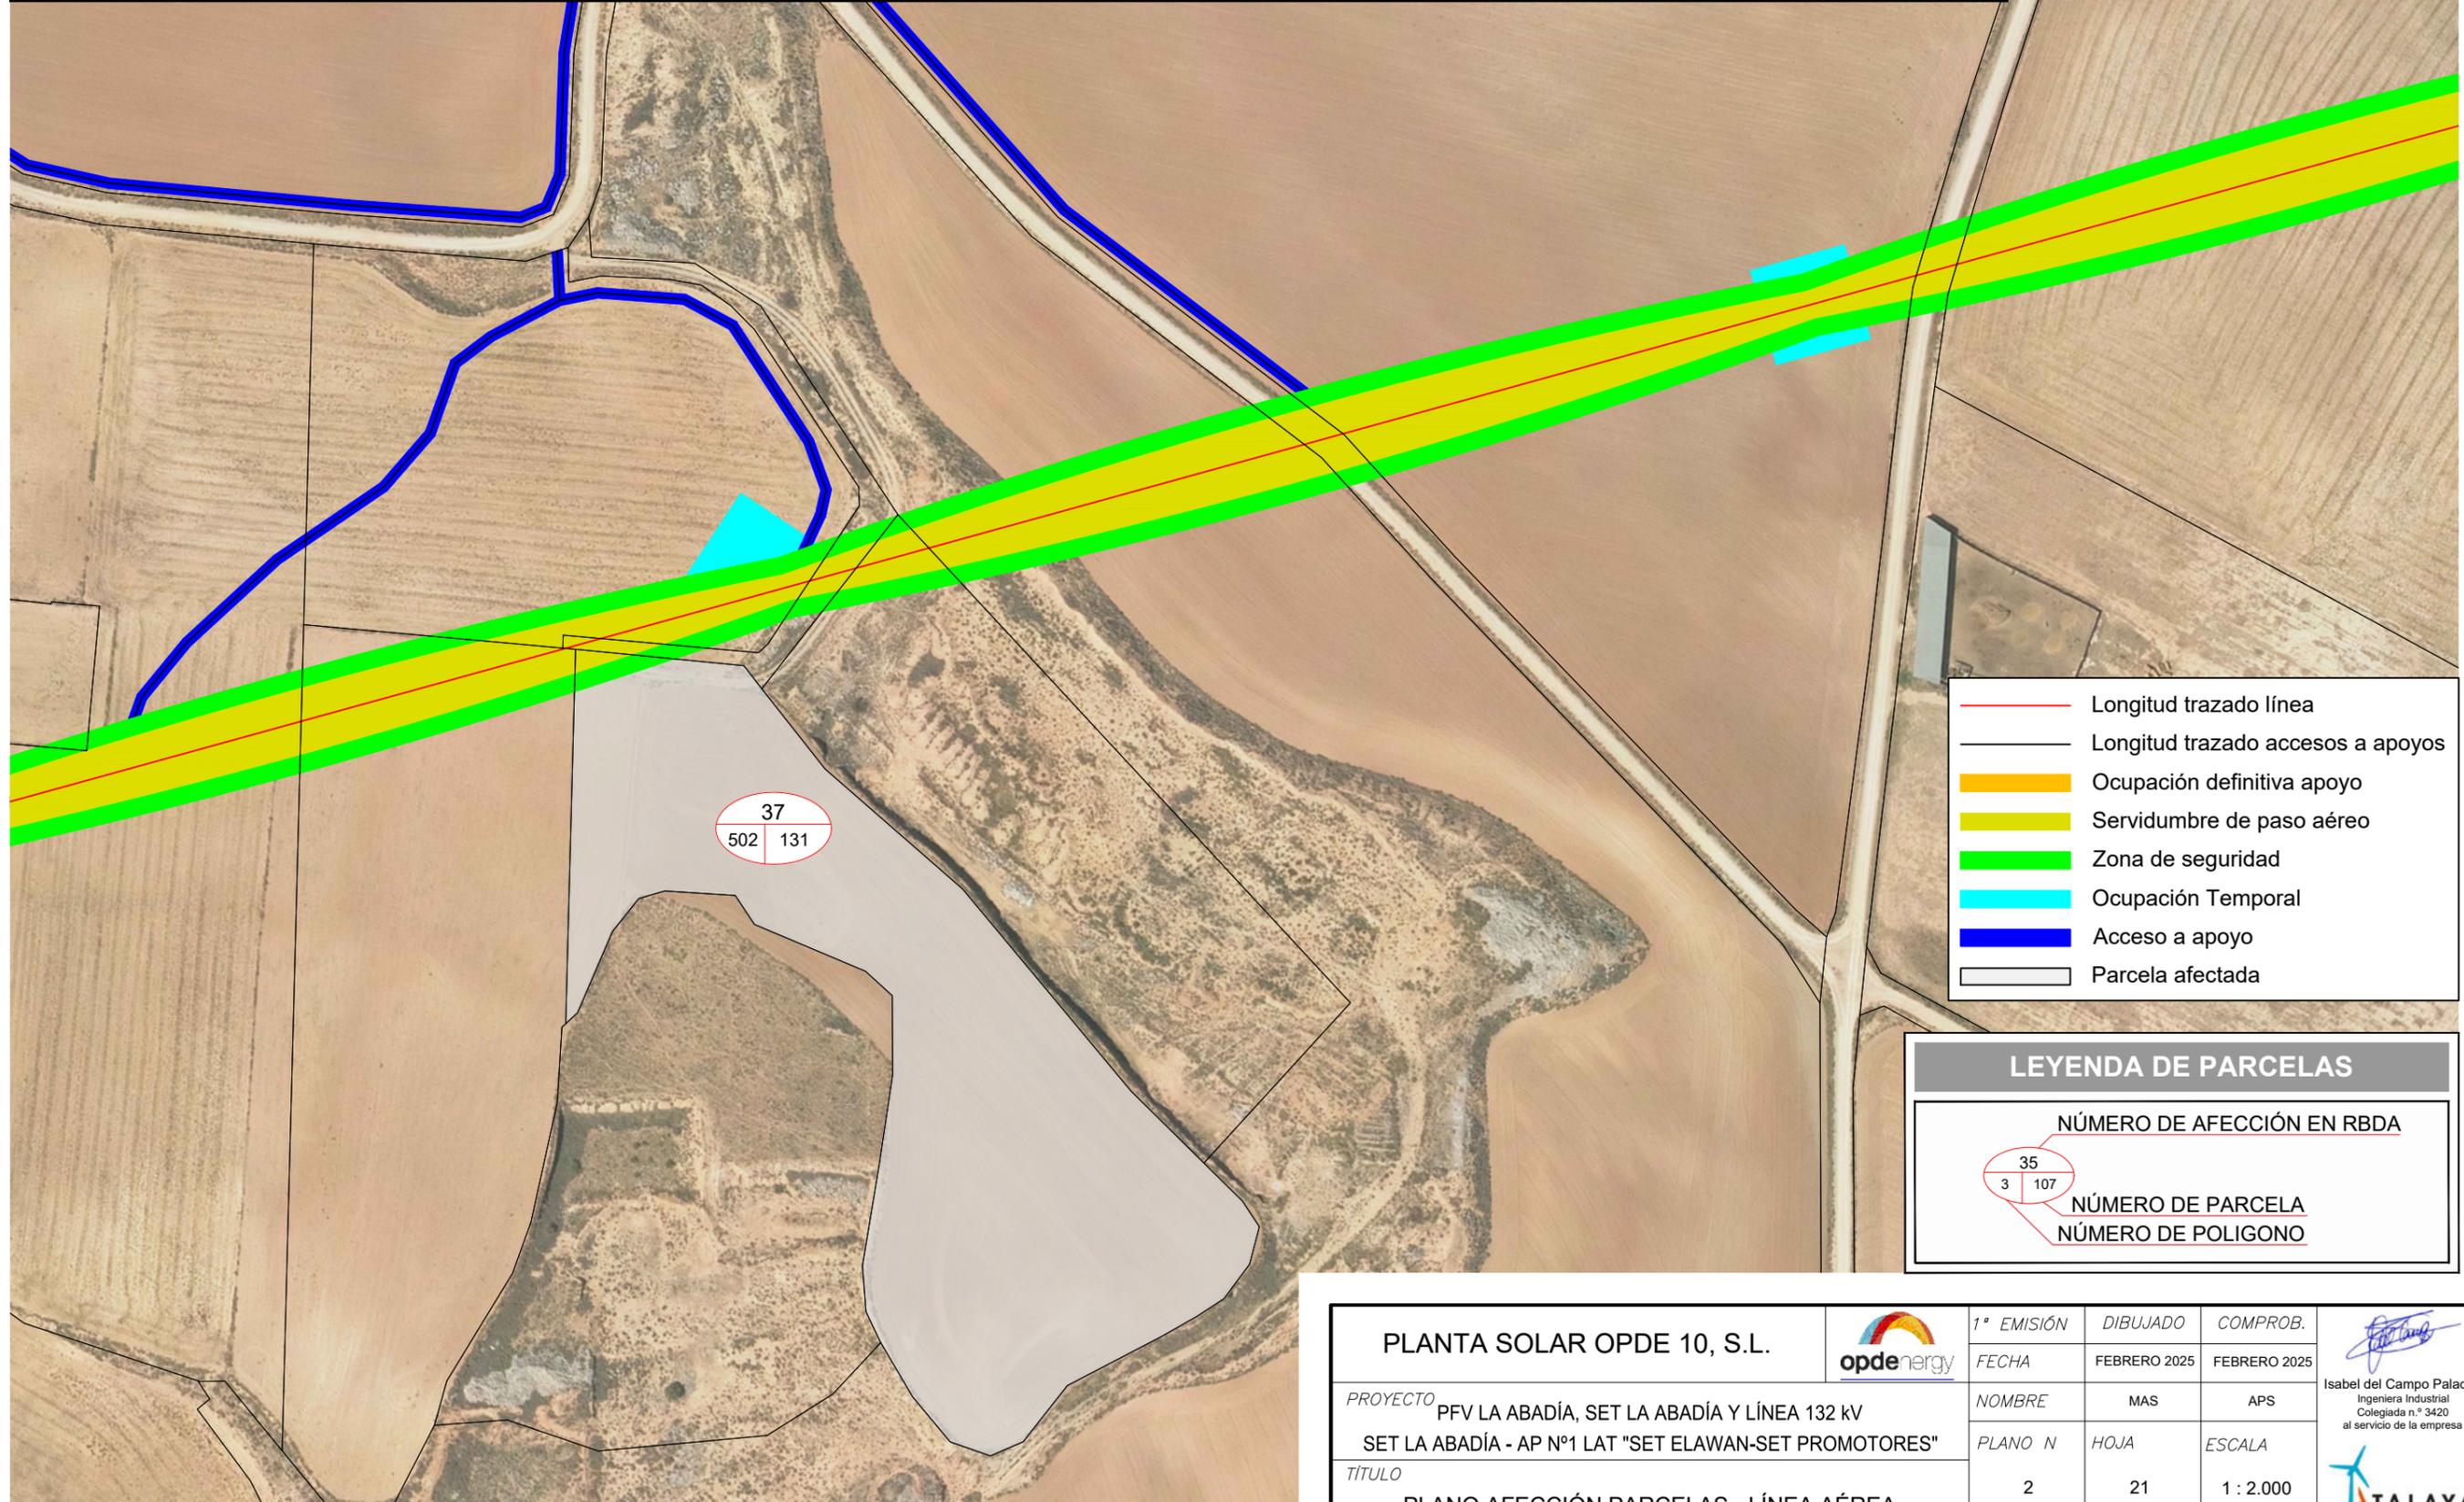

- Longitud trazado línea
- Longitud trazado accesos a apoyos
- Ocupación definitiva apoyo
- Servidumbre de paso aéreo
- Zona de seguridad
- Ocupación Temporal
- Acceso a apoyo
- Parcela afectada

LEYENDA DE PARCELAS

NÚMERO DE AFECCIÓN EN RBDA

35
3 | 107

NÚMERO DE PARCELA
NÚMERO DE POLIGONO

PLANTA SOLAR OPDE 10, S.L.		1ª EMISIÓN	DIBUJADO	COMPROB.	 Isabel del Campo Palacios Ingeniera Industrial Colegiada n.º 3420 al servicio de la empresa
		FECHA	FEBRERO 2025	FEBRERO 2025	
PROYECTO PFV LA ABADÍA, SET LA ABADÍA Y LÍNEA 132 KV SET LA ABADÍA - AP Nº1 LAT "SET ELAWAN-SET PROMOTORES"		NOMBRE	MAS	APS	
		PLANO N	HOJA	ESCALA	
TÍTULO PLANO AFECCIÓN PARCELAS - LÍNEA AÉREA		2	21	1 : 2.000	