


# ANEXO III: DOCUMENTACIÓN GRÁFICA

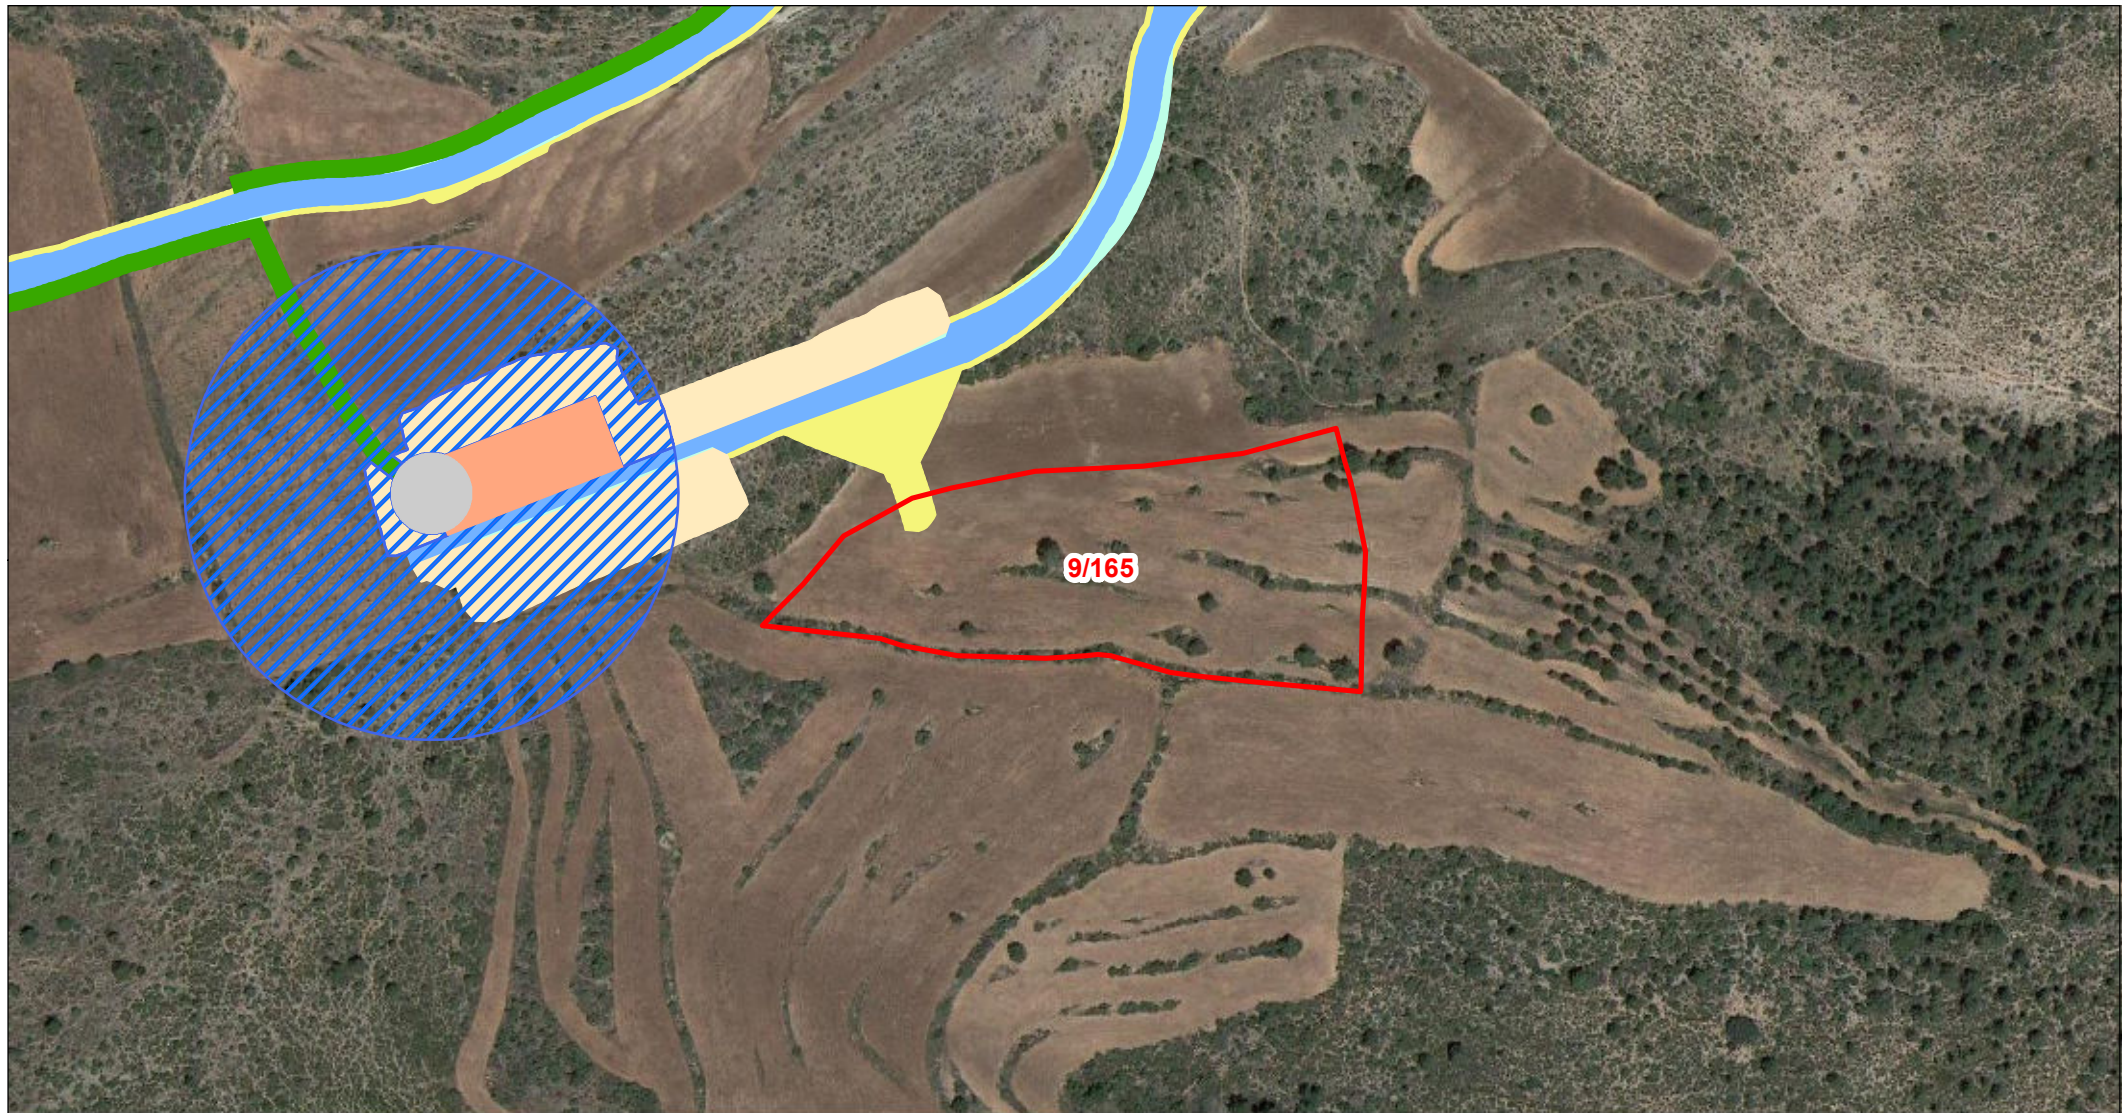

Departamento de Terrenos

## DATOS DE LA PARCELA:

REF. CATASTRAL: 44159A00900165  
POLÍGONO: 009  
PARCELA: 00165  
MUNICIPIO: Molinos

- |  |  |
|--|--|
| <span style="color: red;">□</span> PARCELA AFECTADA  | <span style="color: blue;">—</span> VIALES DEFINITIVOS                       |
| <span style="background-color: grey;">□</span> CIMENTACIÓN DE AEROGENERADOR                        | <span style="background-color: lightblue;">□</span> VIALES TEMPORALES        |
| <span style="background-color: lightblue; border: 1px solid blue;">□</span> VUELO DE AEROGENERADOR | <span style="background-color: green;">—</span> SERVIDUMBRE ZANJAS DE M.T.   |
| <span style="background-color: orange;">□</span> PLATAFORMAS DEFINITIVAS                           | <span style="background-color: yellow;">□</span> ZONAS DE OCUPACIÓN TEMPORAL |
| <span style="background-color: lightyellow;">□</span> PLATAFORMAS TEMPORALES                       | <span style="background-color: red;">■</span> TORRE DE PARQUE                |
|  | <span style="background-color: purple;">■</span> CENTRO DE SECCIONAMIENTO    |

Escala: 1:2.500



ORIGINAL: DIN A4

**FECHA:** 14/03/2024  
**AUTOR:** Dpto. Terrenos  
**Nº PLANO:** Plano 126 de 162  
**FUENTE DE INFORMACIÓN:** Dirección General de Catastro "Secretaría de Estado de Hacienda"

**PROYECTO:** Parque Eólico - GUADALOPILLO I