


# ANEXO III: DOCUMENTACIÓN GRÁFICA

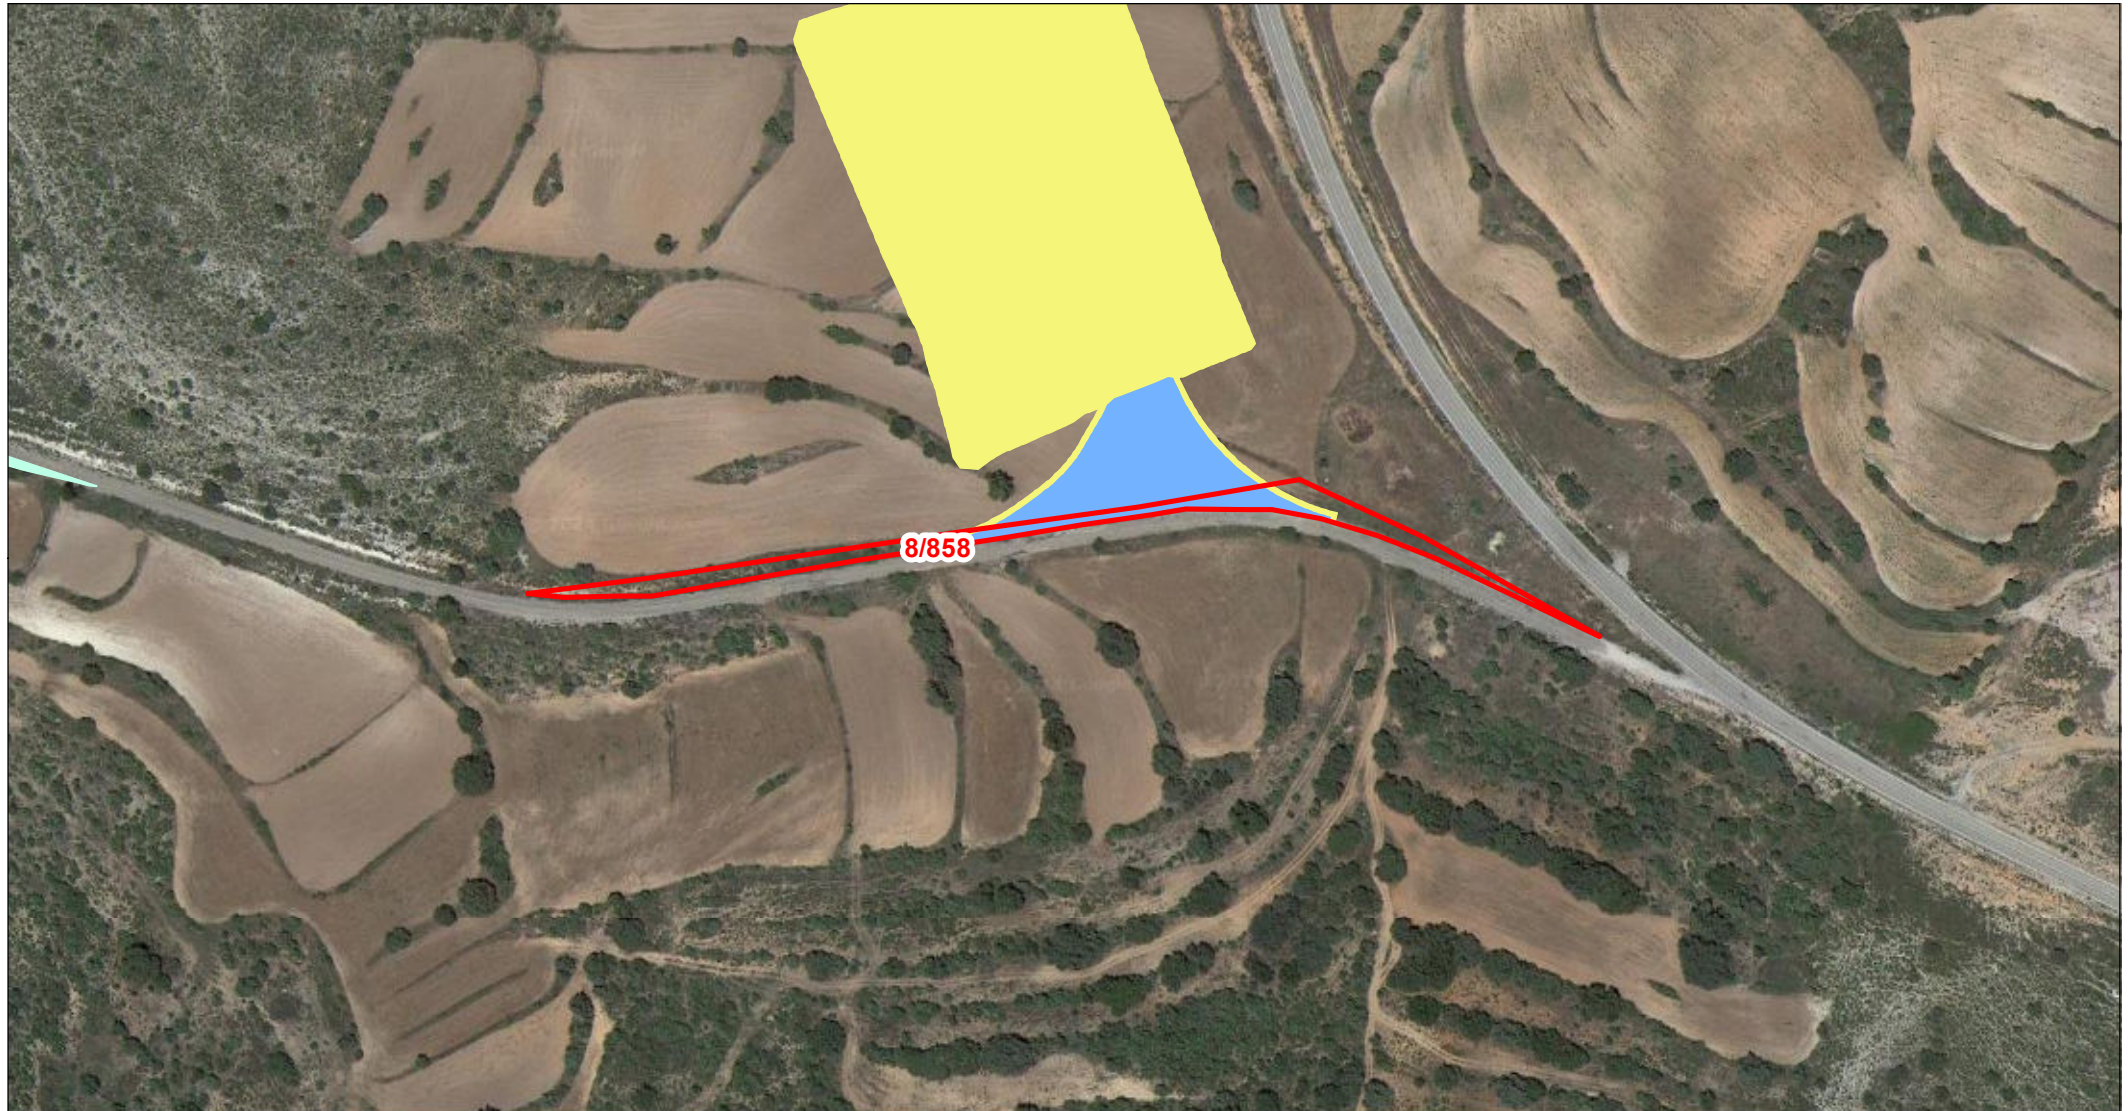

Departamento de Terrenos

## DATOS DE LA PARCELA:

REF. CATASTRAL: 44089A00800858  
POLÍGONO: 008  
PARCELA: 00858  
MUNICIPIO: Crivillén

- PARCELA AFECTADA
- CIMENTACIÓN DE AEROGENERADOR
- VUELO DE AEROGENERADOR
- PLATAFORMAS DEFINITIVAS
- PLATAFORMAS TEMPORALES
- VIALES DEFINITIVOS
- VIALES TEMPORALES
- SERVIDUMBRE ZANJAS DE M.T.
- ZONAS DE OCUPACIÓN TEMPORAL
- TORRE DE PARQUE
- CENTRO DE SECCIONAMIENTO

Escala: 1:2.500



ORIGINAL: DIN A4

**FECHA:** 14/03/2024  
**AUTOR:** Dpto. Terrenos  
**Nº PLANO:** Plano 44 de 162  
**FUENTE DE INFORMACIÓN:** Dirección General de Catastro "Secretaría de Estado de Hacienda"

**PROYECTO:** Parque Eólico - GUADALOPILLO I